

公 告

分任契約担当官
陸上自衛隊関西補給処桂支処
会計課長 増田 有貴

以下のとおり一般競争入札を実施するので、「入札及び契約心得」及び「契約条項」を承知のうえ参加されたい。

1 入札事項

契約実施計画番号	調 達 要 求 番 号	物 品 番 号	仕 様 書 番 号				
3RJ31KS00070	3RJB1AE0107 0001						
品名 または 件名							
(5) 本部庁舎等照明器具改修工事							
部品番号 または 規格							
仕様書のとおり							
使用器材名							
数 量	単 位	銘 柄	使 用 期 限 等	グ ル ー プ	指 定	検 査	包 装
1.00	ST						
納地または工事場所				引 渡 場 所			
陸上自衛隊桂駐屯地				陸上自衛隊桂駐屯地			
搬 入 場 所				納 期 また は 工 期			
陸上自衛隊桂駐屯地				令和6年3月29日 (金)			

2 競争参加資格

次のいずれかであること

防衛省競争参加資格の「建築一式工事」に係る等級がA、B、C、D等級であること

防衛省競争参加資格の「電気工事」に係る等級がA、B、C等級であること

ただし、細部は注意事項による。

3 契約条項を示す場所

陸上自衛隊桂駐屯地 関西補給処桂支処総務部会計課事務室

4 説明会及び入札執行の日時場所

説明会日時場所：実施しない

入札日時場所：令和6年1月16日 (火) 10時00分 桂駐屯地 本部庁舎 1F 多目的室

5 保証金

入札保証金：免除 契約保証金：免除

6 落札決定方式及び契約方式

落札決定方式：総品目総額 契約方式：一般競争

7 注意事項

(1) 競争参加資格は記載の資格のいずれか一つでも保有していれば可

(2) 細部は別紙の通り

(3) 年末年始をはさむため、入札参加希望者については別紙に記載のFAX番号に連絡先のわかる表紙をつけて、資格審査結果通知書をFAXください。

担当者が確認・受付した後に入札書の見本を送信します。

1月10日までに返信等が無い場合は、お手数ですが再度ご連絡ください。

可能であれば連絡先にメールアドレスを添付いただけると助かります。

1 競争参加資格

- (1) 予算決算及び会計令第70条の規定に該当しない者であること。なお、未成年者、被保佐人又は被補助者であって契約締結のために必要な同意を得ている者は、同条中、特別の理由がある場合に該当する。
- (2) 予算決算及び会計令第71条の規定に該当しない者であること。
- (3) 防衛省競争参加資格の「建築一式」のD等級以上又は「電気」のC等級以上のいずれかの資格を有する者。もしくは当該競争参加資格を有していない者で、入札書の受領期限までに競争参加資格審査を受け、競争参加資格者名簿に登録された者であること。（どれか一つで可）
- (4) 都道府県警察から暴力団関係業者として防衛省が発注する工事等から排除するよう要請があり、当該状態が継続している有資格業者については、競争参加を認めない。
- (5) 入札後、契約を締結するまでの間に、都道府県警察から暴力団関係業者として防衛省が発注する工事等から排除するよう要請があり、当該状態が継続している有資格業者とは契約を行わない。
- (6) 入札心得に定める「暴力団排除に関する誓約事項」に基づく誓約を行わない者の競争参加を認めない。
- (7) 契約担当官等から取引停止の措置を受けている期間中の者でないこと。（協力者を含む。）
- (8) 防衛省大臣官房衛生監、防衛政策局長、防衛装備庁長官又は陸上幕僚長から「装備品等及び役務の調達に係る指名停止等の要領」に基づく指名停止の措置を受けている期間中の者でないこと。
- (9) 前号により現に指名停止を受けている者と資本関係又は人的関係のあるものであって、当該者と同種の物品の売買又は製造若しくは役務請負について防衛省と契約を行おうとする者でないこと。
- (10) 原則、現に指名停止を受けている者の下請負については認めない。ただし、真にやむを得ない事由を該当する省指名停止権者が認めた場合には、この限りでない。

2 契約条項等を示す場所

陸上自衛隊関西補給処桂支処総務部会計課 契約班

3 入札説明会及び競争入札執行の場所及び日時

- (1) 入札説明会： 実施しない。ただし、現場確認及び説明を希望するものは、前項に示す期間中、下記の問い合わせ先までご連絡いただき、日程の調整を行ってください。
- (2) 入 札：
ア 場 所： 陸上自衛隊桂駐屯地 本部庁舎1F 多目的室
イ 時 間： 令和6年1月16日（火）1000 ※郵便入札1月16日（火）0900必着

4 保証金等に関する事項

- (1) 入札保証金： 免 除
- (2) 契約保証金： 免 除
- (3) 違約金： 落札者が「入札及び契約心得」に従って契約の手続きをしない場合には、落札者が契約締結に応じないものとみなし、落札価格の100分の5に相当する金額を違約金として徴収し、契約者が契約を履行しない場合は、契約金額の100分の10以上の金額を違約金として徴収する。

5 入札方法

- (1) 落札決定に当たっては、入札書に記載された金額に当該金額の100分の10に相当する額を加算した金額をもって落札価格とするので、入札者は、消費税及び地方消費税に係る課税事業者であるか免税事業者であるかを問わず、見積もった金額の110分の100に相当する金額を入札書に記載すること。
- (2) 予定価格に達しない場合は、再度入札を実施する。郵便による入札がない場合は当日速やかに実施し、郵便による入札がある場合は別途連絡する。

6 入札の無効

- (1) 第1項で示した競争に参加する者に必要な資格のない者のした入札
- (2) 入札に関する条項に違反した入札
- (3) 入札金額、入札者の氏名及び押印された印影が判別しがたい入札
- (4) 入札者が実施した「暴力団排除に関する誓約事項」の誓約に虚偽があった場合又は誓約に反する事態が生じた場合に、当該入札者が提出した入札
- (5) 「暴力団排除に関する誓約事項」の誓約を行わない者の入札
- (6) 入札書に記載の「入札及び契約心得」、入札条件、「標準契約書等」の契約条項等及び仕様書等の承諾を行わない者の入札（応札をもって承諾をしたものとみなす。）

7 落札決定方法

総額決定。総額が当隊所定の予定価格制限の範囲内の最低入札者を落札者とします。なお、落札となるべき最低入札者が2人以上ある場合は、直ちにくじ引きにより落札者を決定します。











8 契約書等の作成

落札者は契約書等を作成するものとする。

9 その他

- (1) 契約の成立の時期は、契約書に双方が記名押印した時とする。契約書を作成しない場合は、発注書を送付した時とする。
- (2) 入札参加を希望する者は、下記の(7)の問い合わせ先へ入札前日までに連絡をすること。また、「資格審査結果通知書(写し)」を提出すること。(FAX可)
- (3) 入札書を郵送する場合は、必ず便着の確認をすること。
- (4) 代表者以外で入札に参加する業者は、入札書に添えて委任状を提出すること。
- (5) 市場価格調査を実施する場合があります。その際にご協力をお願いします。
- (6) 落札者は、公共工事履行保証証券による保証(引き渡した工事目的物が種類又は品質に関して契約の内容に適合しないもの(以下「契約不適合」という。))である場合において当該契約不適合を保証する特約(2年間)を付したものに限る。)を付するものとする。
この場合の保証金額は、請負代金の10分の3以上とする。
- (7) 入札及び契約に関する事項の問い合わせ先
〒615-8103 京都府京都市西京区川島六ノ坪
陸上自衛隊関西補給処桂支処総務部会計課 契約班 (担当 新谷:(しんたに))
TEL 075-381-2125 (内線341) FAX 075-381-8881 (直通)
- (8) 仕様・履行等に関する事項の問い合わせ先
〒615-8103 京都府京都市西京区川島六ノ坪
陸上自衛隊関西補給処桂支処総務部管理課 営繕班 (担当 中村)
TEL 075-381-2125 (内線595)

(5) 本部庁舎等照明器具改修工事

件名	(5) 本部庁舎等照明器具改修工事							図面番号	1/6
図名	表紙							縮尺	—
支处长	総務部長	管理課長	営繕班長	課付係長	電気係長	管財	工事企画	施設管理	担当者
									
関西補給処桂支処総務部管理課営繕班								令和5年12月19日	

仕 様 書

1 工事件名
(5) 本部庁舎等照明器具改修工事

2 工事場所
京都府京都市南区久世高田町336 陸上自衛隊桂駐屯地

3 工事期間
契約締結日～令和6年3月29日(金)

4 工事概要
本工事は、1号本部庁舎他1棟の照明器具のLED化を実施するもの。

工事種目	種 別	概 要	数 量
電気設備工事	電灯設備	LED照明器具新設	23台
	撤去工事	既設照明器具撤去運搬等	23台

5 一般事項

(1) 総則

- ア 本工事は、仕様書・図面・メーカー基準・次の基準及び関係法令等を遵守して実施すること。
 - ・公共建築工事標準仕様書（電気設備工事編）
 - ・公共建築改修工事標準仕様書（電気設備工事編）
- イ 図面と仕様書との内容に相違または明示なき場合、疑義が生じた場合、事前に監督官と協議のうえ指示に従うこと。
- ウ 工事施工に際し、現場の収まり及び取り合わせ等の関係で、設計図書によることが困難若しくは不都合が生じた場合は、監督官と協議すること。
- エ 本工事に必要な消耗部品は請負者の負担とすること。
- オ 請負者は駐屯地内で工事を行う場合、区域への立ち入り及び行動（出入門火気の取り扱い・工事用通行路等）は駐屯地の規則及び関係者の指示を遵守して行うものとし、工事施工場所以外への立ち入りを禁止する。
- カ 本工事で発生する発生材のうち金属類は発生材報告書を監督官に提出するとともに監督官の指示する場所へ集積すること。その他は駐屯地内にて監督官の指定する場所へ集積、運搬すること。その際集積袋等は請負者が準備するものとする。
- キ 工事に必要とする電力水道は全て請負者の負担において用意するものとする。

(2) 現場管理

ア 火災予防・現場管理

工事中における火災予防、労働安全及び在来施設等の保護には十分注意を払うものとし、汚破損した場合、請負者の責任において速やかに原形に復旧すること。

イ 工事写真

請負者は工事の主要な施工段階において写真撮影を実施すること。項目は着工前・施工中・隠蔽部分・工事完了後のほか、監督官の指示する箇所とする。また、写真はA4紙に整理のうえ1部提出すること。

ウ 工事時間

敷地内における工事実施時間帯は、平日（土・日及び祝祭日は除く。）の午前8時30分から午後5時迄を基準とする。その他の時間帯に工事を実施する場合には、事前に監督官と協議のうえ指示に従うこと。

エ 必要に応じ、既存施設部分等について適切な養生を行うとともに、完成に際しては当該工事に関する部分の適切な後片付け及び清掃を行うものとする。

6 特記事項

- (1) 本仕様書及び図面記載寸法は、標準寸法につき工事に際して現地確認のうえ細部原寸を確認すること。
- (2) 本工事に伴い、取り合い部分等は収まりよく施工すること。
- (3) 材料仕様
使用材料はJIS及び各種協会規定に合致したものとし、製造メーカー等による出荷証明書及び、設計図書に定める品質及び性能を有する証明となる資料（材料の仕様書等）を提出すること。また、工事に使用する材料については、搬入の都度監督官の検査を受けること。なお、搬入した材料は工事で使用するまでの間に変質なきよう、適切に保管するものとする。
- (4) 仕様書記載の型番は参考型番であり、メーカーを指定するものではない。
- (5) 照明器具は取付け及び配線完了後、その全数について点灯試験を行うこと。
- (6) 停電が生じる場合は、作業の2週間前を目安に監督官に調整し、監督官に承諾を受けること。
- (7) 電線相互の接続箇所についてはリングスリーブによる圧着後、絶縁テープ巻き仕上げとすること。

件 名	(5) 本部庁舎等照明器具改修工事	図面番号	2/6
図 名	仕 様 書	縮 尺	—
関西補給処桂支処総務部管理課営繕班			

7 提出書類


本工事での提出書類は下記のとおりとする。

- (1) 施工体制台帳及び体系図・・・1部（契約後速やかに提出）
- (2) 工程表・・・・・・・・・・・・1部（契約後速やかに提出）
- (3) 現場代理人等通知書・・・・・・・・1部（契約後速やかに提出）
- (4) 着工届・・・・・・・・・・・・1部（工事着工日に提出）
- (5) 竣工届・・・・・・・・・・・・1部（工事竣工日に提出）
- (6) 材料等承認願・・・・・・・・・・・・1部（契約後速やかに提出）
- (7) 工事材料搬入報告書・・・・・・・・1部（材料搬入日に提出）
- (8) 工事費内訳明細書・・・・・・・・1部（契約後速やかに提出）
- (9) 発生材報告書・・・・・・・・・・・・1部（その都度提出）
- (10) 工事写真・・・・・・・・・・・・1部（工事竣工後速やかに提出）
- (11) その他監督官の指示した書類（監督官が指定した期日までに示した部数を提出）


8 検査

工事完了後、検査官の竣工検査を受け、合格をもって竣工とする。ただし、手直し事項が生じた場合は、手直し完了後再度検査を受け、合格をもって竣工とする。

件名	(5) 本部庁舎等照明器具改修工事	図面番号	3/6
図名	仕様書	縮尺	—
関西補給処桂支処総務部管理課営繕班			

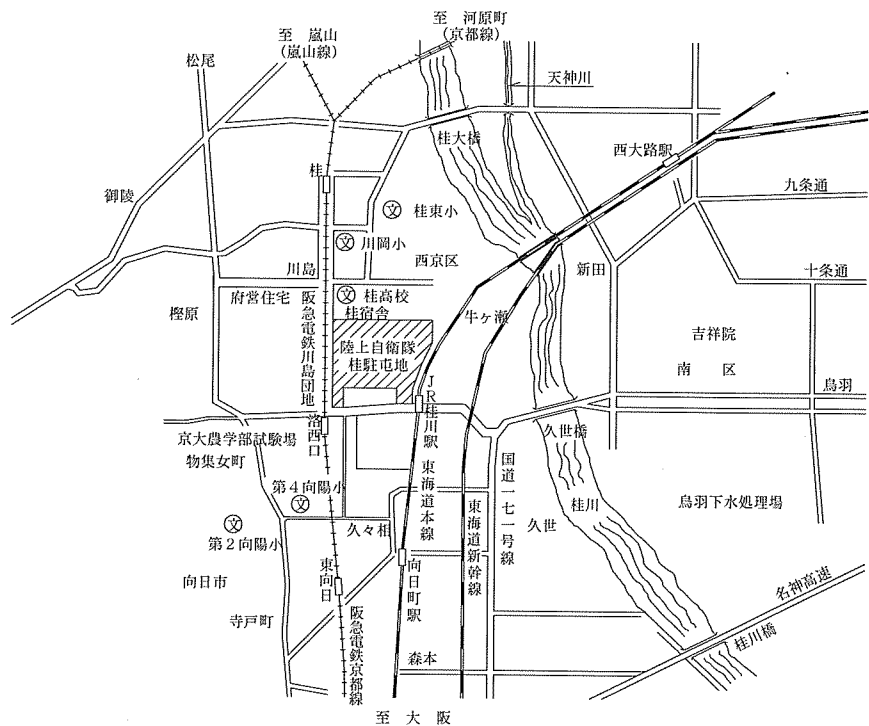


案内図 S=1/40000

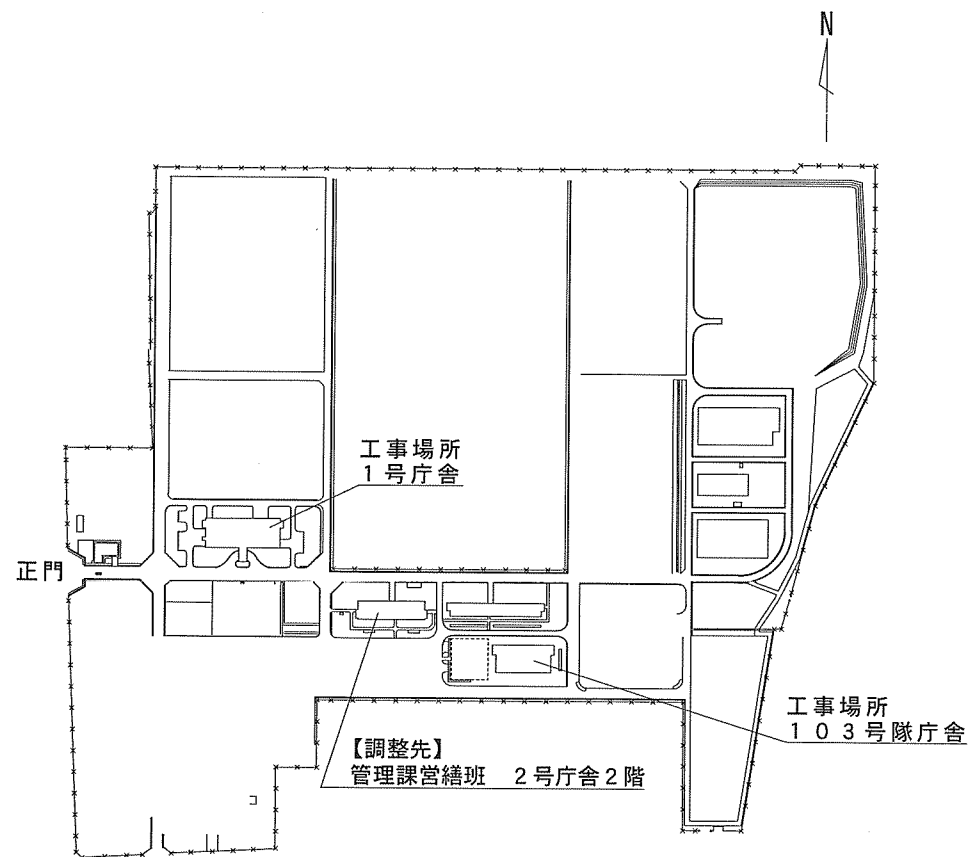

駐屯地配置図 S=1/7000

件名	(5) 本部庁舎等照明器具改修工事	図面番号	4/6
図名	案内図・配置図	縮尺	図示
関西補給処桂支処総務部管理課宮繕班			

記号	要求規格	公共器具型番	使用機器(例)	場所	台数	取付位置
○	埋込穴100φ電池内蔵型非常用LED照明ハロゲン13W相当	K1-LRS11-2	パナソニック埋込NNFB91605C	当直室	3台	H=FL+2,400
●	埋込穴100φ電池内蔵型非常用LED照明ハロゲン30W相当	K1-LRS11-3	パナソニック埋込NNFB93605C	廊下	10台	H=FL+2,400

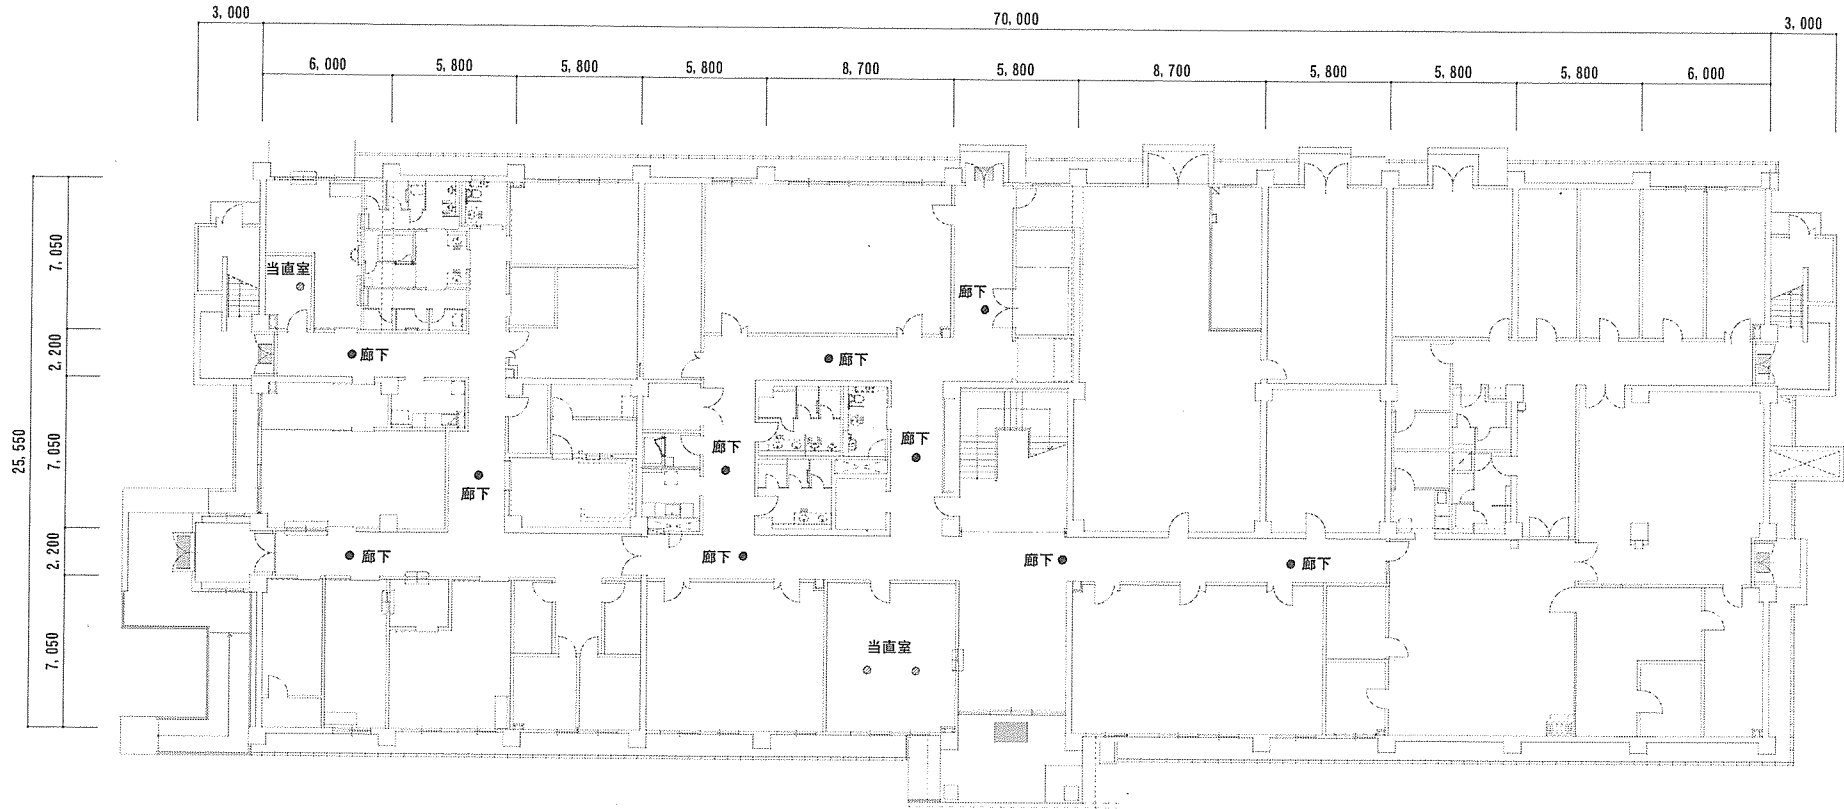


1階平面図


件名	(5) 本部庁舎等照明器具改修工事	図面番号	5/6
図名	1号庁舎 工事場所平面図	縮尺	1/350

関西補給処桂支処総務部管理課営繕班


記号	要求規格	使用機種 (例)	場所	台数	取付位置
☒	防湿防雨電池内蔵型非常用LED照明 ガラスパネル壁直付型昼白色FL20形相当	パナソニックNWFF21639LE9 (同等品)	屋外階段	10台	H=FL+2,300

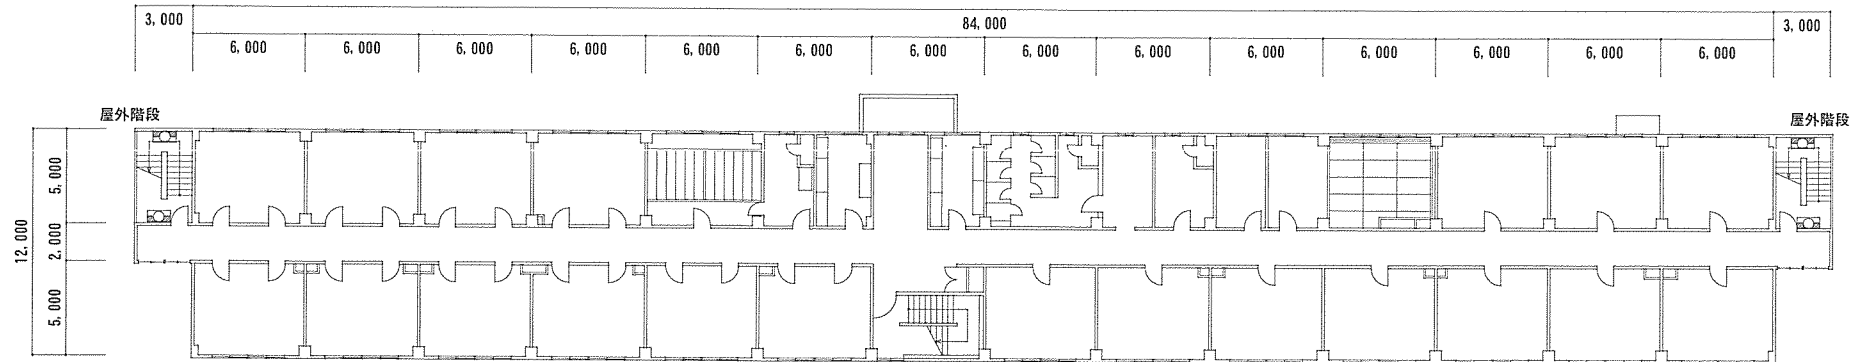

3階平面図

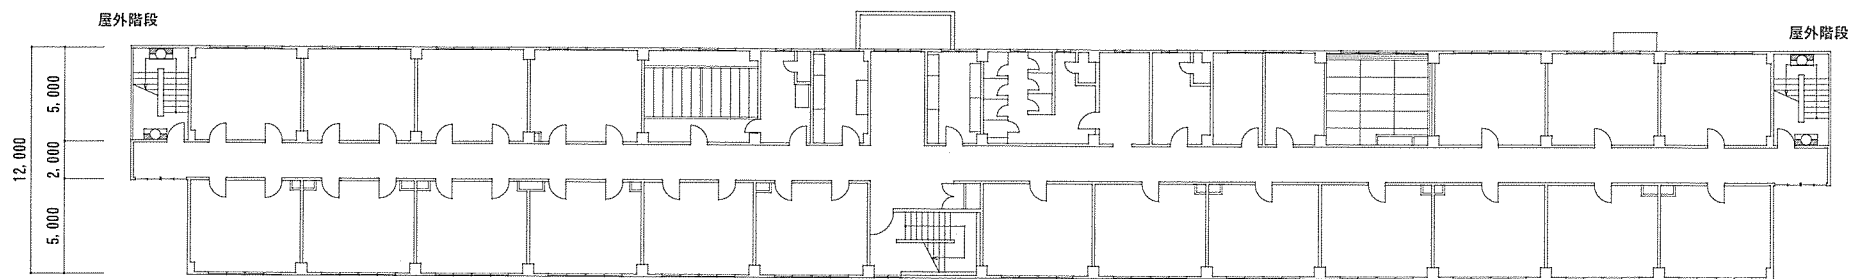

2階平面図

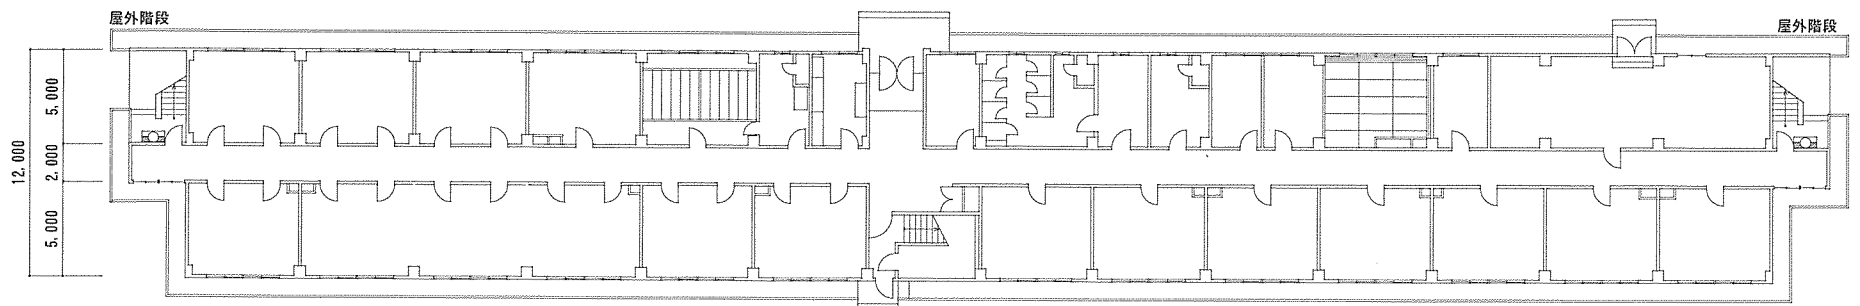

1階平面図

件名	(5) 本部庁舎等照明器具改修工事	図面番号	6/6
図名	103号隊庁舎 工事場所平面図	縮尺	1/400
関西補給処桂支処総務部管理課管繕班			