

入札公告(管)

次のとおり一般競争入札(政府調達協定対象外)に付します。

分任契約担当官
陸上自衛隊関西補給処桂支処
会計課長 増田有貴

1 工事概要

- 工事名： (5)117号建物暖房設備補修工事
- 工事場所： 京都府京都市西京区六ノ坪 陸上自衛隊桂駐屯地
- 工事内容： 本工事は、以下の工事を行うものである。
用途(管)
暖房設備部品取替
- 工期： 令和6年1月31日(水)まで
- 本工事は、工事費内訳明細書の提出を義務付ける工事である。

2 競争参加資格

- 予算決算及び会計令(昭和22年勅令第165号。以下「予決令」という。)第70条及び第71条の規定に該当しない者であること。
- 防衛省における一般競争(指名競争)参加資格(以下「防衛省競争参加資格」という。)格付を受け、近畿中部防衛局に競争参加を希望していること。
(会社更生法(平成14年法律第154号)に基づき更生手続開始の申立てがなされている者又は民事再生法(平成11年法律第225号)に基づき再生手続開始の申立てがなされている者については、手続開始の決定後、再度級別の格付を受けていること。)
- 会社更生法に基づき更生手続開始の申立てがなされている者又は民事再生法に基づき再生手続開始の申立てがなされている者((2)の再度級別の格付を受けた者を除く。)でないこと。
- 以下の表に示す防衛省参加資格の等級以上の資格を保有するもの。(どれか一つで可)

工事区分	建築一式	管
格付	D	C

- 平成20年度以降入札公告日までに、元請けとして完成・引渡しを完了した工事のうち上記2(4)の工事を施工した実績を有すること(建設共同企業体の構成員としての実績は、出資比率が20%以上のものに限る。)

なお、当該実績が平成13年12月25日以降に完成した防衛省発注機関(契約担当官等が属する防衛省本省の内部部局、防衛大学校、防衛医科大学校、防衛研究所、統合幕僚監部、陸上幕僚監部、海上幕僚監部、航空幕僚監部、情報本部、防衛監察本部、地方防衛局並びに統合幕僚長及び陸上幕僚長、海上幕僚長又は航空幕僚長の監督を受ける陸上自衛隊、海上自衛隊及び航空自衛隊の部隊及び機関並びに防衛装備庁をいう。以下同じ。)(旧防衛施設局及び旧防衛施設支局を含む。)の発注した工事に係るものにあつては、施工成績評定通知書又は工事成績評定通知書の評定点合計(以下「評定点合計」という。)が65点未満のものを除く。

また、実績が工事成績相互利用登録機関が発注した工事で工事成績評定相互利用対象工事に該当するものである場合は、工事成績の評定点が65点未満のものを除くこと。

- (5)の施工実績が防衛省発注機関(旧防衛施設局及び旧防衛施設支局を含む。)の発注した工事(平成13年12月25日以降に完成した工事)で65点以上の者又は提出する工程表の工程管理に対する技術的所見が適切である者。

- (7) 次の基準を全て満たす監理技術者又は主任技術者(以下「監理技術者等」という。)を当該工事に専任で配置できること。
- ア 建築工事において、2級建築施工管理技士又はこれと同様以上の資格を有する者。
- イ 平成20年度以降入札公告日までに、(5)に掲げる工事の経験を有する者(原則、着工から完成まで従事している者。)
- なお、当該経験が平成13年12月25日以降に完成した防衛省発注機関(旧防衛施設局及び旧防衛施設支局を含む。)の発注した工事に係るものにあつては、評定点合計が65点未満のものを除く。また、経験が工事成績相互利用登録機関が発注した工事で工事成績評定相互利用対象工事に該当するものである場合は、工事成績の評定点が65点未満のものを除く。
- ウ 監理技術者にあつては、監理技術者資格者証及び監理技術者講習修了証を有する者。
- (8) 一般競争参加資格確認申請書(以下「申請書」という。)及び競争参加資格確認資料(以下「資料」という。)の提出期限の日から開札の時点までの期間に、近畿中部防衛局長から、「工事請負契約等に係る指名停止等の措置要領について」(防整施(事)第150号。28.3.31)に基づく指名停止を受けていないこと。
- (9) 入札に参加しようとする者の間に資本関係又は人的関係がないこと(資本関係又は人的関係がある者のすべてが共同企業体の代表者以外の構成員である場合を除く。)
- (10) 近畿中部防衛局管轄区域内(富山県、石川県、福井県、滋賀県、京都府、大阪府、兵庫県、奈良県、和歌山県)に建築工事業の許可に基づく本店、支店又は営業所が所在すること。
- (11) 都道府県警察から暴力団関係業者として防衛省が発注する工事等から排除するよう要請があり、当該状態が継続している有資格業者でないこと。
- (12) 情報保全に係る履行体制について、適切な体制を有すると確認できる者

3 入札手続等

(1) 担当部局

①入札及び契約事項に関する問い合わせ先
〒615-8103 京都府京都市西京区川島六ノ坪 陸上自衛隊桂駐屯地 関西補給処桂支処会計課 担当 新谷 TEL 075-381-2125(内線341) FAX 075-381-8881

②仕様書に関する問い合わせ先
〒615-8103 京都府京都市西京区川島六ノ坪 陸上自衛隊桂駐屯地 関西補給処桂支処管理課 担当 岡田 TEL 075-381-2125(内線382)

(2) 入札説明書の交付期間等

ア 交付期間

令和5年10月24日(火)から 令和5年11月13日(月)まで

(行政機関の休日に関する法律第1条第1項に規定する行政機関の休日(以下「行政機関の休日」という。)を除く。)の毎日、午前8時30分から午後5時まで(正午から午後1時までの間を除く。)

イ 交付場所

3(1)①の担当部局において交付(必ず事前に資格審査結果通知をFAXした上で来訪予約を実施)

(3) 申請書及び資料の提出期限等

ア 提出期限: 令和5年11月13日(月)まで

イ 提出方法: 3(1)①の担当部局に持参又は郵送・宅配
(以下「郵送等」という。)

(4) 入札書の提出

ア 提出期限: 令和5年11月29日(水)

イ 提出方法: 3(1)①の担当部局に持参又は郵送等

ウ 郵送等による場合は、郵送等した旨の連絡をすること及び現着(担当者)の手元に届いた旨を業者の責任において確認すること

(5) 開札の日時及び場所

- ア 日時： 令和5年11月30日(木)午前10時00分
イ 場所： 桂駐屯地1号隊舎1F 多目的室

4 その他

(1) 手続きにおいて使用する言語及び通貨は日本語及び日本国通貨に限る。

(2) 入札保証金:免除

(3) 契約保証金 :免除

ただし、落札者は、公共工事履行保証証券による保証(引き渡した工事目的物が種類又は品質に関して契約の内容に適合しないもの(以下「契約不適合」という。)である場合において当該契約不適合を保証する特約(2年間)を付したものに限り。)を付するものとする。

この場合の保証金額は、請負代金の10分の3以上とする。

(4) 入札の無効

次に掲げる入札は無効とする。

- ア 本公告に示した競争参加資格のない者のした入札
イ 申請書又は資料に虚偽の記載をした者の入札
ウ 入札説明書及び入札心得書において示した入札に関する条件に違反した入札
エ 工事費内訳明細書を提出していない者の入札

(5) 落札者の決定方法

予決令第79条の規定に基づいて作成された予定価格の制限の範囲内で最低の価格をもって有効な入札を行った者を落札者とする。

ただし、落札者となるべき者の入札価格によっては、その者により当該契約の内容に適合した履行がなされないおそれがあると認められるとき、又はその者と契約を締結することが公正な取引の秩序を乱すこととなるおそれがあり著しく不相当であると認められるときは、予定価格の制限の範囲内の価格をもって入札した他の者のうち最低の価格をもって入札した者を落札者とすることがある。

(6) 配置予定監理技術者の確認

落札者決定後、発注者支援データベース・システム等により配置予定の監理技術者等の専任制違反の事実が確認された場合、契約を結ばないことがある。

なお、種々の状況からやむを得ないものとして承認された場合のほかは、配置予定の監理技術者等の変更を認めない。

(7) 落札者となるべき者の入札価格が予決令第85条の規定に基づいて作成された基準(以下「調査基準価格」という。)を下回っている場合は、予決令第86条の調査(以下「低入札価格調査」という。)を行うので、協力しなければならない。

(8) 専任の監理技術者の配置が義務付けられている工事において、調査基準価格を下回った価格をもって契約する場合には、監理技術者とは別に同等の要件を満たす技術者の配置を求めることがある。

(9) 入札後、契約を締結するまでの間に、都道府県警察から暴力団関係者として防衛省が発注する工事等から排除するよう要請があり、当該状態が継続している有資格者とは契約を行わない。

(10) 契約書作成の要否 :要

(11) 関連情報を入手するための照会窓口: 上記3(1)①に同じ。










(12) 競争参加資格の級別の格付を受けていない者の参加

上記2(2)に掲げる競争参加資格の級別の格付を受けていない者も上記3(3)により申請書及び資料を提出することができるが、競争に参加するためには、開札の時点において当該資格の格付を受け、かつ、競争参加資格の確認を受けていなければならない。

(13) 陸上自衛隊の建設工事に係る入札心得書等及び標準契約書の内容を遵守すること。

(14) 詳細は、入札説明書による。

(5) 1 1 7 号建物暖房設備補修工事

件名	(5) 1 1 7 号建物暖房設備補修工事						図面番号	1 / 5
図名	表紙						縮尺	—
支処長	総務部長	管理課長	営繕班長	木下係長	管財	営繕	工事企画	設計者
								
関西補給処桂支処総務部管理課営繕班							令和 5 年 1 0 月 1 3 日	

仕 様 書

1 工事件名
(5) 117号建物暖房設備補修工事

2 工事場所
京都府京都市南区久世高田町336 陸上自衛隊桂駐屯地

3 工事期間
契約締結日～令和6年1月31日
(契約締結後、早急に工事に着手すること)

4 工事概要
本工事は、117号建物暖房設備の部品取替を実施するためのものである。

名 称	規 格	数 量
スチムトラップ	パン AD-17型 同等品	16個
スチムトラップ	spirax BPT13SX型 同等品	1個
プレッシャーポンプ	MFP14型 同等品	1台
逆止弁	spirax DCV2型 同等品	2個
ストレーナ	spirax FIG12(100M)型 同等品	1個
ストレーナ	spirax FIG12(STD)型 同等品	1個
減圧弁	パン BRV3型 同等品	1個
試運転調整		1式

5 一般事項

(1) 総則

本工事は、仕様書・図面・メーカー基準・次の基準及び関係法令等を遵守して実施すること。なお仕様書に記載なき事項については、事前に監督官と協議のうえ指示に従うこと。

- ・公共建築工事標準仕様書（機械設備工事編）
- ・公共建築改修工事標準仕様書（機械設備工事編）

(2) 協議

請負者は設計図書及び現地において、相違・疑義あるいは不明な点が生じた場合は、監督官と協議し、その指示に従うこと。

(3) 火災予防・現場管理

作業中における火災予防、労働安全及び在来施設等の保護には、十分注意を払うものとし、汚破損した場合は、請負者の責任において速やかに原形に復旧すること。

(4) 工事写真

請負者は作業の主要な施工段階において写真撮影を実施すること。項目は着手前・施工中・隠蔽部分・工事完成後のほか、監督官の指示する箇所とする。また、写真はA4紙に整理のうえ1部提出すること。

(5) 工事時間

敷地内における作業実施時間帯は、平日（土・日及び祝祭日は除く。）の午前8時30分から午後5時迄を基準とする。その他の時間帯に作業を実施する場合には、事前に監督官と協議のうえ指示に従うこと。

(6) 電気・水道等の使用

本工事に必要な電力・給水については、請負者側で準備すること。

(7) 発生材

本工事で発生した廃品のうち監督官が指示するものについては、発生材調書を提出し、所定の場所に集積、運搬を実施すること。

6 特記事項

- (1) 本工事に伴い、既設との取り合い部分等は在来にならない収まりよく施工すること。
- (2) 部品取替後、試運転を実施し正常に動作するかを確認すること。その際、併せて温度測定を実施すること。

7 提出書類


本工事での提出書類は下記のとおりとし、期限までに必ず提出すること。

- (1) 工程表・・・・・・・・・・・・・・・・・・1部（契約後速やかに提出）
- (2) 現場代理人等指名通知書・・・・・・・・1部（契約後速やかに提出）
- (3) 着工届・・・・・・・・・・・・・・・・・・1部（工事着工前に提出）
- (4) 竣工届・・・・・・・・・・・・・・・・・・1部（工事終了日に提出）
- (5) 材料等承認願・・・・・・・・・・・・・・・・1部（契約後速やかに提出）
- (6) 工事材料搬入報告書・・・・・・・・・・1部（契約後速やかに提出）
- (7) 工事写真・・・・・・・・・・・・・・・・・・1部（アルバム等に整理し提出）
- (8) その他監督官の指示した書類（監督官が指定した期日までに示した部数を提出）


8 検 査

工事完了後、現場清掃の上監督官に届け出た後、検査官の完了検査を受け合格をもって完了とする。ただし、手直し事項が生じた場合は、手直し完了後再度検査を受け、合格をもって完了とする。

件 名	(5) 117号建物暖房設備補修工事	図面番号	2 / 5
図 名	仕 様 書	縮 尺	—
関西補給処桂支処総務部管理課営繕班			

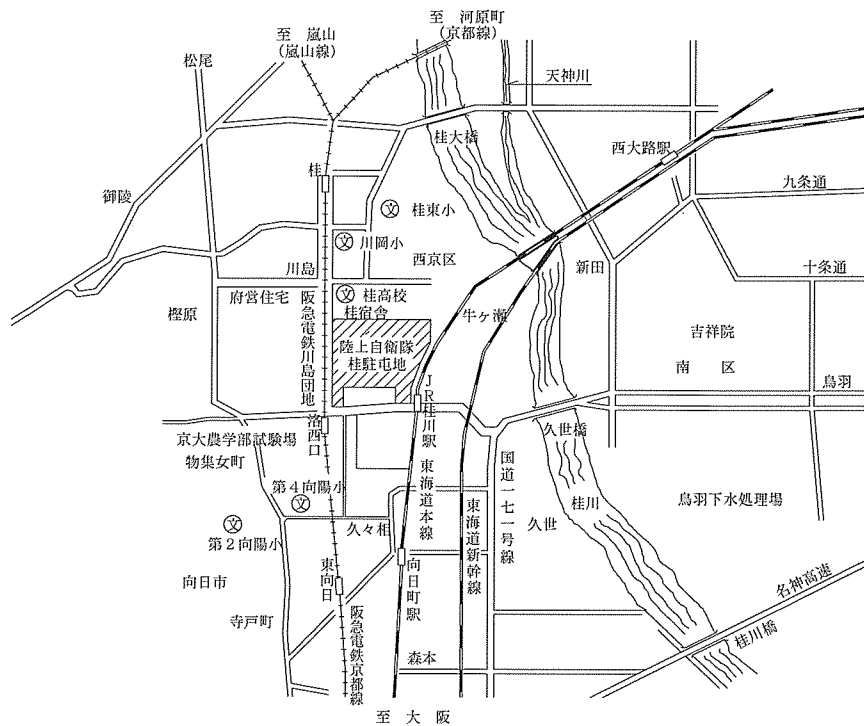


案内図 S=1/40000

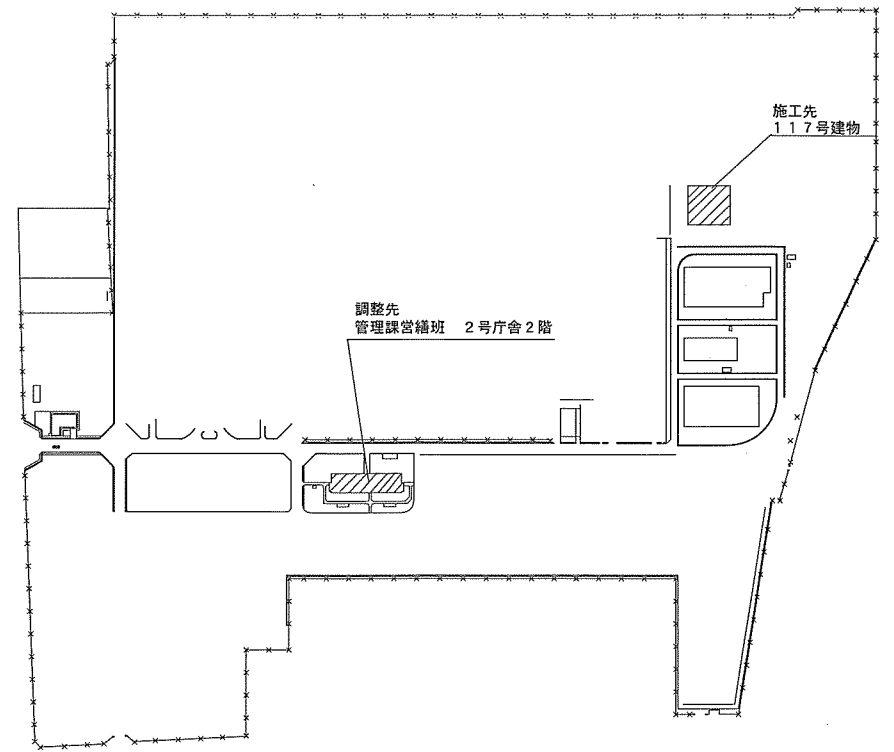

駐屯地配置図 S=1/7000

件名	(5) 117号建物暖房設備補修工事	図面番号	3 / 5
図名	案内図・配置図	縮尺	図示
関西補給処桂支処総務部管理課営繕班			

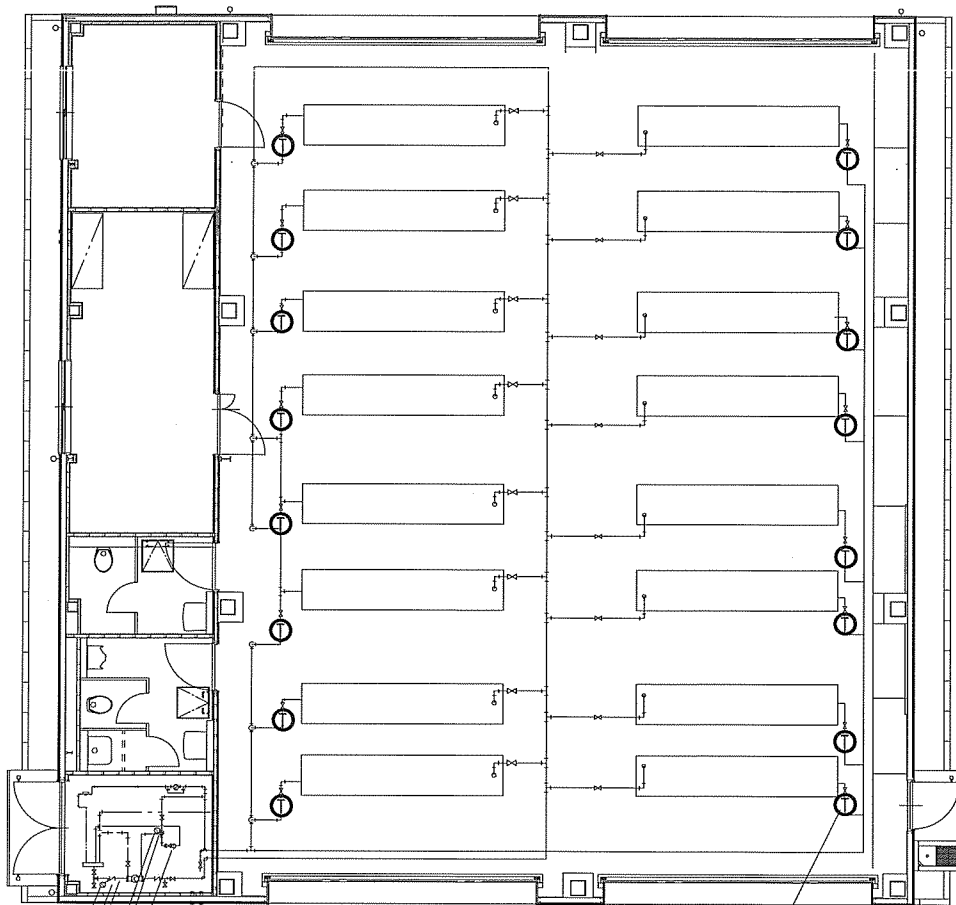

取替内容

名称	規格	数量
スチ-ムトラップ	ベン AD-17型 同等品	16個
スチ-ムトラップ	spirax BPT13SX型 同等品	1個
プレッシャ-ポンプ	MFP14型 同等品	1台
逆止弁	spirax DCV2型 同等品	2個
ストレーナ	spirax FIG12 (100M) 型 同等品	1個
ストレーナ	spirax FIG12 (STD) 型 同等品	1個
減圧弁	ベン BRV3型 同等品	1個

細部詳細図 (A~C) は図面番号 (5 / 5) のとおり

C: スチ-ムトラップ 取替

C: 減圧弁 取替

C: ストレーナ 取替

B: プレッシャ-ポンプ 取替

B: 逆止弁 取替 2か所


B: ストレーナ 取替

A: スチ-ムトラップ 取替 16か所


件名	(5) 117号建物暖房設備補修工事	図面番号	4 / 5
図名	117号建物取替平面図	縮尺	1/400
関西補給処桂支処総務部管理課営繕班			

細部詳細図


A

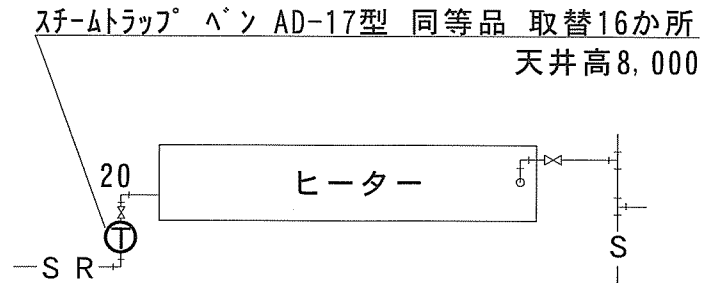

B

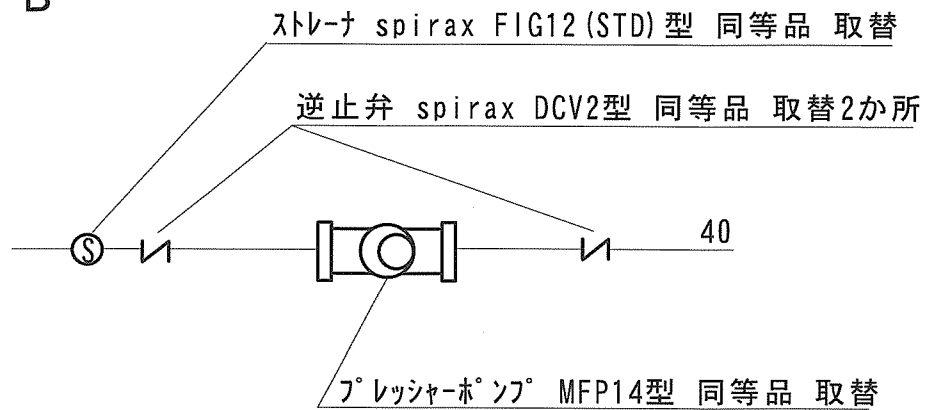

C

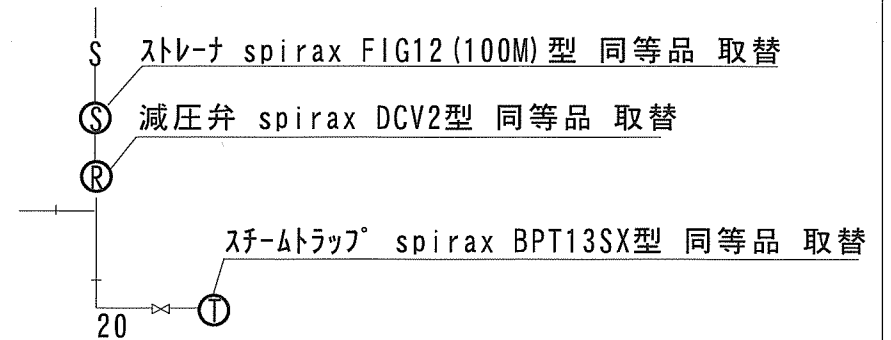

件名	(5) 117号建物暖房設備補修工事	図面番号	5 / 5
図名	取替細部詳細図	縮尺	—
関西補給処桂支処総務部管理課営繕班			