

一般競争入札公告

分任契約担当官
陸上自衛隊関西補給処桂支処
会計課長 田 尾 正 輝

以下のとおり一般競争入札を実施するので、「契約条項」及び「入札心得」を承知のうえ参加されたい

1 競争入札に付する事項

- (1) 件 名 : (6) 空調機撤去及び据付作業
- (2) 内 容 : 仕様書のとおり
- (3) 履行場所 : 陸上自衛隊桂駐屯地
- (4) 履行期限 : 令和6年7月5日(金)

2 競争に参加する者に必要な資格に関する事項

- (1) 令和4, 5, 6年度全省庁統一資格の「役務の提供等」D級以上、防衛省競争参加資格の「電気工事」C級以上、「管工事」C級以上または「建築一式工事」D級以上、いずれかの資格を有するものとする。
- (2) 予算決算及び会計令第70条の規定に該当しない者であること。なお、未成年者、被保佐人又は被補助人であって、契約締結のために必要な同意を得ている者は、同条中、特別の理由がある場合に該当する。
- (3) 予算決算及び会計令第71条の規定に該当しない者であること。
- (4) 都道府県警察から暴力団関係業者として防衛省が発注する工事等から排除するよう要請があり当該状態が継続している有資格業者については、競争参加を認めない。
- (5) 入札心得に定める「暴力団排除に関する誓約事項」に基づく誓約を行わない者の競争参加を認めない。
- (6) 契約担当官等から指名停止の措置を受けている期間中の者でないこと。(協力者を含む。)
- (7) 防衛省大臣官房衛生監、防衛政策局長、防衛装備庁長官又は陸上幕僚長から「装備品等及び役務の調達に係る指名停止等の要領」に基づく指名停止の措置を受けている期間中のものでないこと。
- (8) 前号により現に指名停止を受けている者と資本関係又は人的関係のあるものであって、当該者と同種の物品の売買又は製造若しくは役務請負について防衛省と契約を行おうとする者でないこと。
- (9) 原則、現に指名停止を受けている者の下請負については認めない。ただし、真にやむを得ない事由を該当する省指名停止権者が認めた場合には、この限りでない。

3 契約条項及び入札心得

- (1) 適用する契約条項
駐屯地用標準契約書の「役務請負契約条項」、「談合等の不正行為に関する特約条項」及び「暴力団排除に関する特約条項」とする。
- (2) 契約条項及び入札心得を示す場所
陸上自衛隊関西補給処桂支処 総務部会計課 契約班

4 入札(現場)説明会及び競争入札の日時等

- (1) 入札(現場)説明会 : 実施しない。
※現地現物確認を希望する場合は、土日、祝日以外で個別に対応するので下記に示す担当まで事前に連絡されたい。なお、現地確認を希望しない方は、現物未確認による紛争防止の為、事後該当事項に起因する苦情の申立を行わないことを同意の上、入札に参加されたい。
- (2) 入札日時 : 令和6年6月17日(月) 1000
- (3) 入札場所 : 桂駐屯地 本部庁舎1F 多目的室

5 入札方法

落札決定にあたっては、入札書に記載された金額に当該金額の100分の10（軽減税率対象品目については100分の8）に相当する額を加算した金額をもって落札金額とするので、入札者は消費税及び地方消費税に係る課税事業者であるか免税事業者であるかを問わず、見積もった金額の110分の100（軽減税率対象品目については108分の100）に相当する金額を入札書に記載すること。

6 入札の無効

- (1) 第2項で示した競争に参加する者に必要な資格を有しない者のした入札
- (2) 入札に関する条項に違反した入札
- (3) 入札金額、入札者の氏名及び押印された印影が判別し難い入札

7 落札決定方法

総額決定（外税方式）

ただし、同額の場合には抽選により決定する。

8 保証金等に関する事項

- (1) 入札保証金： 免 除
- (2) 契約保証金： 免 除
- (3) 違約金： 落札者が「入札及び契約心得」に従って契約手続きをしない場合には、落札者が契約締結に応じないものとみなし、落札金額の100分の5に相当する金額を違約金として徴収し、契約者が契約を履行しない場合は、契約金額の100分の10以上の金額を違約金として徴収する。

9 契約書の作成

落札決定後、遅滞なく契約書を作成する。

但し、契約金額が50万円未満の場合は契約書の作成を省略することができる。

10 その他入札に関する事項

- (1) 入札参加者は、入札前日までに競争入札受付票（別紙）に必要事項を記入し、資格決定通知書（写）と合わせて提出（FAX可）して下さい。確認後、入札等関係書類を交付します。
- (2) 電報・電話等による入札は認めません。
- (3) 郵便による入札については入札当日0900着分までを有効とし便着の確認を必ずお願いします。また入札金額が同額による場合は当該入札に関係の無い職員により抽選を実施します。
- (4) 代表者以外での入札については、入札までに委任状を提出してください。
- (5) 予定価格に達しない場合は再度入札を実施します。再度入札の場合は別途連絡します。
- (6) 市場価格調査にご協力をお願いします。

11 入札公告掲示場所

- (1) 陸上自衛隊桂駐屯地 本部庁舎1F 会計課事務室前掲示板
- (2) 陸上自衛隊桂駐屯地ホームページ <https://www.mod.go.jp/gsdf/mae/3d/katsura/>
- (3) 陸上自衛隊宇治駐屯地 関西補給処調達会計部掲示板

12 各問合せ先

- (1) 入札及び契約事項に関する問い合わせ先
〒615-8103 京都市西京区川島六の坪
陸上自衛隊桂駐屯地 関西補給処桂支処 会計課 契約班 担当 市川
TEL (075) 381-2125（内線515） FAX (075) 381-8881
- (2) 仕様書（規格等）及び現場確認に関する問合せ先
陸上自衛隊関西補給処桂支処 総務部管理課営繕班 担当 加藤（内線368）

競 争 入 札 受 付 票

令和 年 月 日

入札件名	(6) 空調機撤去及び据付作業	入札日時	令和6年6月17日(月) 1000
仕様書等受領者	住 所		
	(電話 — —)		
	(FAX — —)		
	会社名		
	受領者(役職・氏名)		
※名刺を頂戴することで、本欄の記載を省略できます。			

官側受付日	
-------	--

(6) 空調機撤去及び据付作業

件 名	(6) 空調機撤去及び据付作業							図面番号	1 / 1 1
図 名	表 紙							縮 尺	
支 処 長	総務部長	管理課長	営繕班長	企 画	施設管理	管 財	電 気		担当者
									
関西補給処桂支処総務部管理課営繕班								令和 6 年 5 月 2 9 日	

仕 様 書

- 1 作業件名
(6) 空調機撤去及び据付作業
- 2 作業場所
京都府京都市南区久世高田町336 陸上自衛隊桂駐屯地
- 3 作業期間
契約締結日～令和6年7月5日(金)(契約後、直ちに着手すること。)
- 4 作業概要
本作業は、空調機の撤去及び空調機(官給品)の据付を実施するもの。
- 5 一般事項

(1) 総則
本作業は、仕様書・図面・メーカー基準・次の基準及び関係法令等を遵守して実施すること。なお仕様書に記載なき事項については、事前に監督官と協議のうえ、指示に従うこと。
・公共建築工事標準仕様書(機械設備工事編)
・公共建築改修工事標準仕様書(機械設備工事編)

(2) 協議
請負者は設計図書及び現地において、相違・疑義あるいは不明な点が生じた場合は、監督官と協議し、その指示に従うこと。

(3) 火災予防・現場管理
作業中における火災予防、労働安全及び在来施設等の保護には、十分注意を払うものとし、汚破損した場合は、請負者の責任において、速やかに原形に復旧すること。

(4) 作業写真
請負者は、作業の主要な段階において、写真撮影を実施すること。項目は着手前・作業中・隠蔽部分・作業完了後のほか、監督官の指示する箇所とする。
また、写真はA4紙に整理のうえ、1部提出すること。

(5) 作業時間
敷地内における作業実施時間帯は、平日(土・日及び祝日は除く。)の午前8時30分から午後5時迄を基準とする。その他の時間帯に作業を実施する場合は、事前に監督官と協議のうえ、指示に従うこと。

(6) 電気・水道等の使用
本作業実施に必要な電力・給水については有償とし、請負者側によるメーターの設置、または官側の指示する方法により、使用量を算定する。

- 6 特記事項

(1) 作業の実施方法及び工程については、監督官の承諾を得て作業すること。

(2) 室外機の設置場所を整地し、水平に設置すること。

(3) 室外機にD種接地工事を実施したなら接地抵抗を測定し、基準値を満たしていることを確認する。

(4) 新設空調室内機(床置形)には四方を囲った木台を必ず取り付け、室内機に固定すること。なお、既製品がなければ作成すること。

(5) 新設空調室内機(床置形)には転倒防止金具を取り付け、壁面に固定すること。

(6) 撤去した空調機は、監督官の指示する場所に搬入すること。

(7) 新設空調機(官給品)は、17号建物に格納しているので、そこから搬出して据付作業を実施すること。

- 7 提出書類
本作業での提出書類は下記のとおりとし、提出すること。

(1) 内訳明細書・・・・・・・・・・1部(契約後速やかに提出)

(2) 現場代理人等通知書・・・・・・・・・・1部(契約後速やかに提出)

(3) 着手届・・・・・・・・・・1部(作業着手日に提出)

(4) 完了届・・・・・・・・・・1部(作業完了日に提出)

(5) 工程表・・・・・・・・・・1部(契約後速やかに提出)

(6) 材料等承認願・・・・・・・・・・1部(作業事着手前に提出)


(7) 作業材料搬入報告書・・・・・・・・・・1部(材料搬入時に提出)

(8) 作業写真・・・・・・・・・・1部(作業用アルバムに整理して提出)


(9) その他監督官の指示した書類(監督官が指定した期日までに示した部数を提出)

8 検 査
作業完了後、検査官の完了検査を受け、合格をもって完了とする。ただし、手直し事項が生じた場合は、手直し完了後、再検査を受け、合格をもって完了とする。

件 名	(6) 空調機撤去及び据付作業	図面番号	2 / 1 1
図 名	仕 様 書	縮 尺	
関西補給処桂支処総務部管理課営繕班			

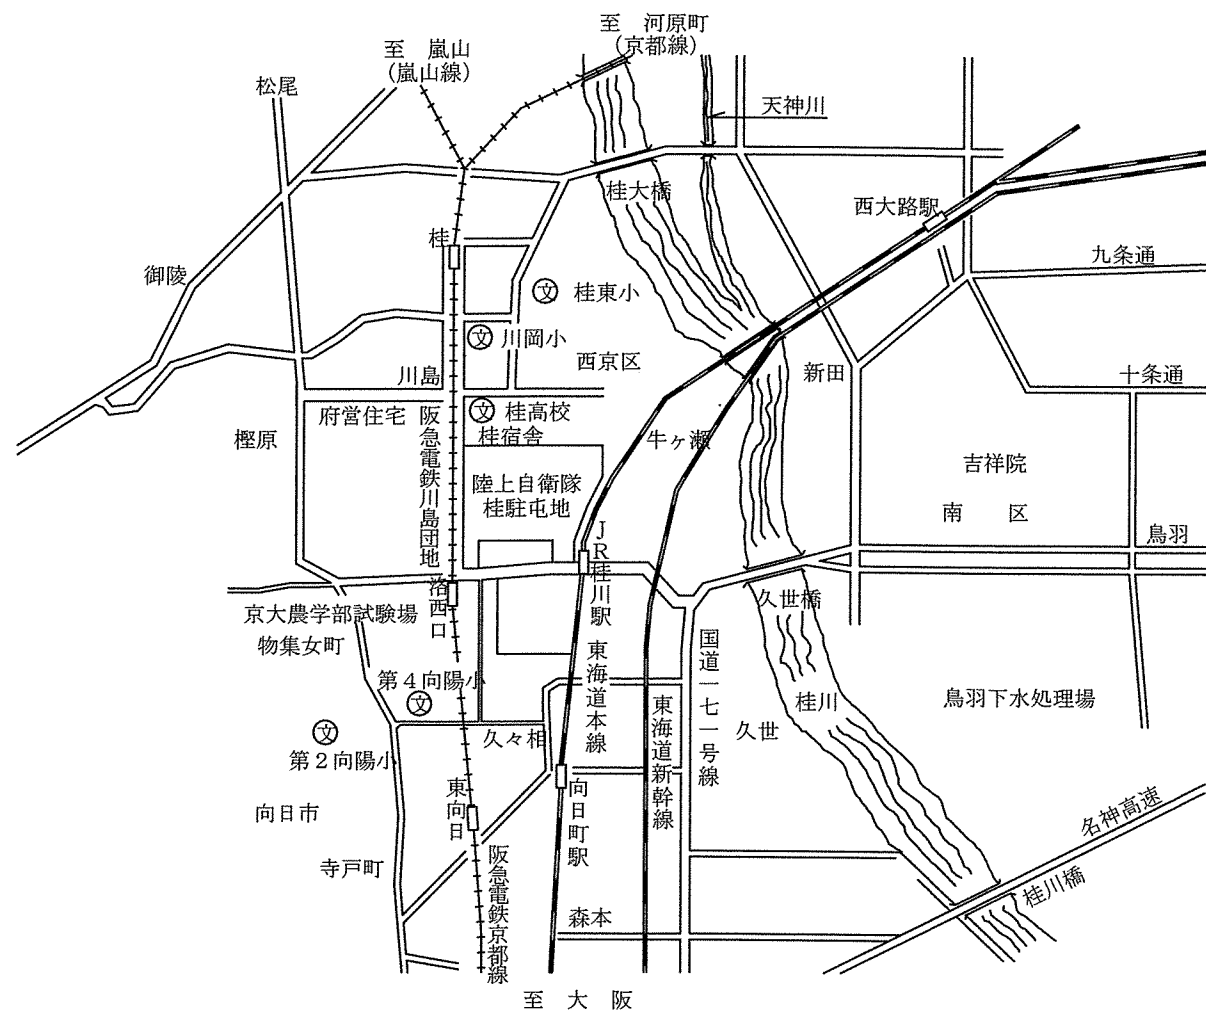

案内図

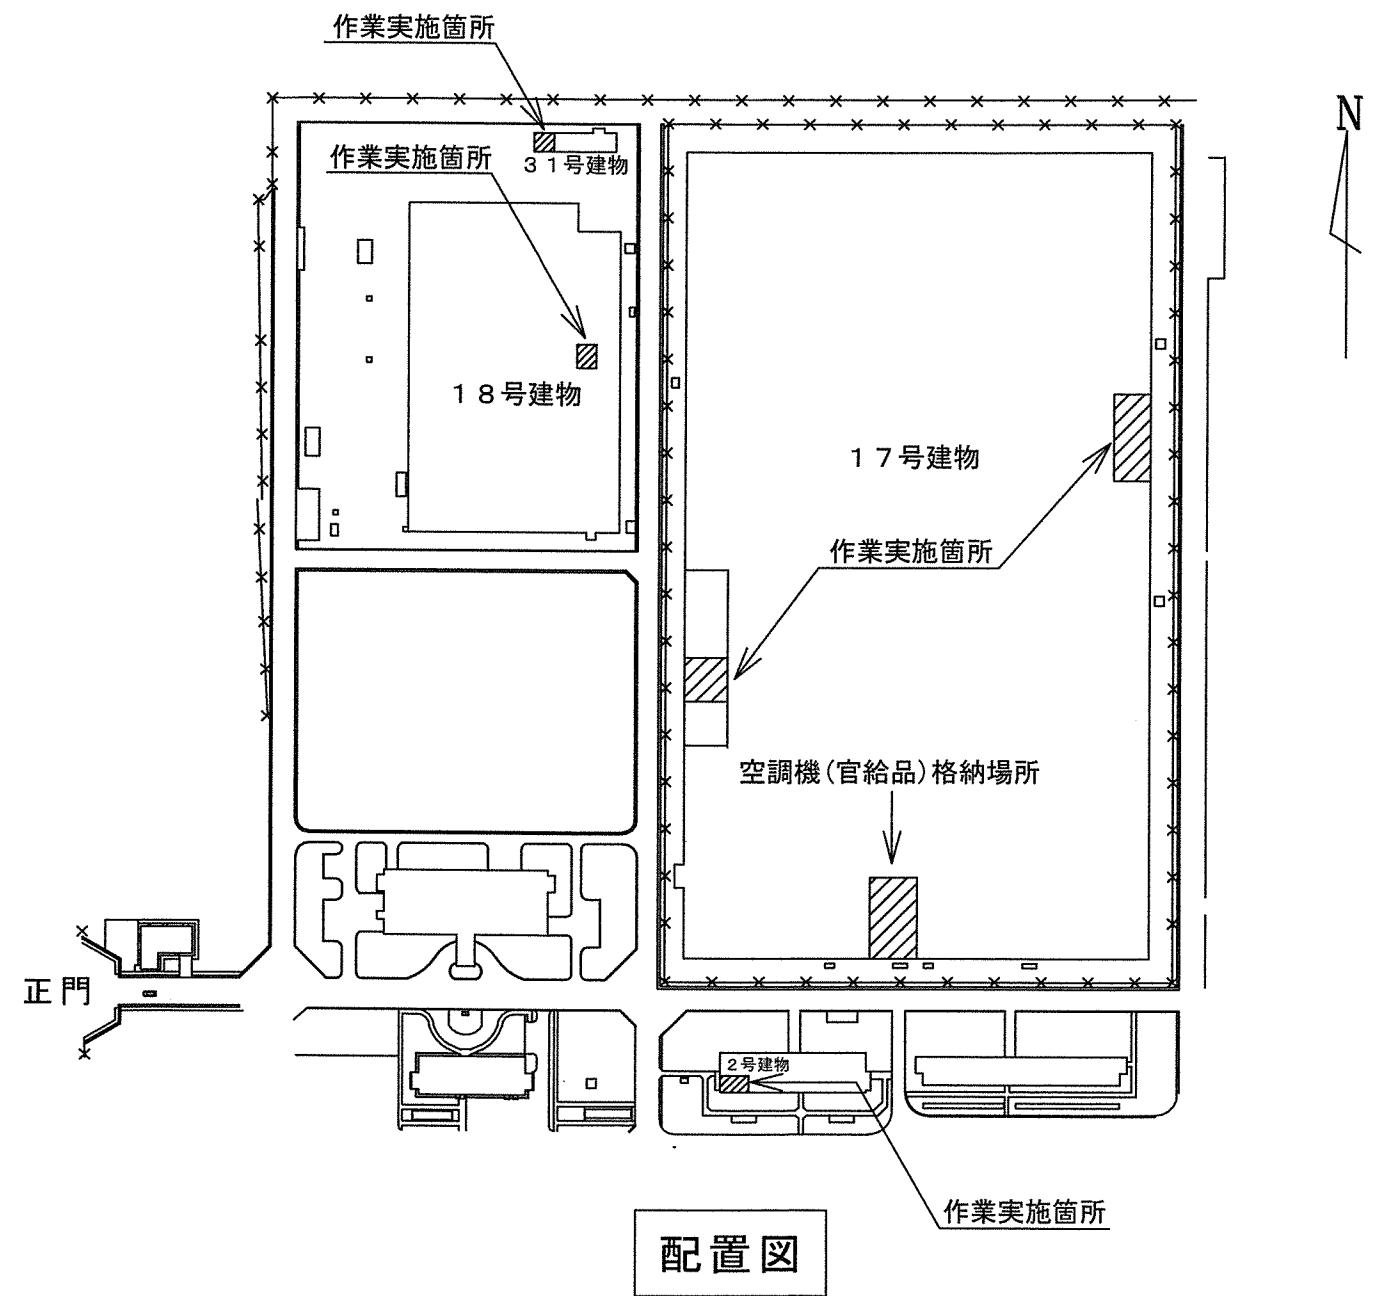


配置図

件名	(6) 空調機撤去及び据付作業	図面番号	3 / 1 1
図名	案内図・配置図	縮尺	n / s
関西補給処桂支処総務部管理課営繕班			


空調機一覧表

建物番号	区分	空調機（型式）	台数	納入年月日	納入価格（税込）
2号	新設	室外機（三菱電機） PUZ-ERMP50KA13	1台	2024.4.11	125,000円
		室内機（三菱電機） PS-RP50KA19	1台		
17号	新設	室外機（三菱電機） PUZ-ERMP50KA13	2台	2024.4.11	125,000円
		室内機（三菱電機） PS-RP50KA19	2台		
		室外機（三菱電機） PUZ-ERMP80HA13	1台	2024.4.11	149,600円
		室内機（三菱電機） PS-RP80KA19	1台		
18号	新設	室外機（ダイキン工業） RZRP50BYT	1台	2024.2.5	109,300円
		室内機（ダイキン工業） FAP50FB	1台		
31号	新設	室外機（三菱電機） PUZ-ERMP50KA13	1台	2024.4.11	125,000円
		室内機（三菱電機） PS-RP50KA19	1台		
	撤去	室外機（東芝キャリア） ROA-P631H	1台		
		室内機（東芝キャリア） AIF-P631H	1台		

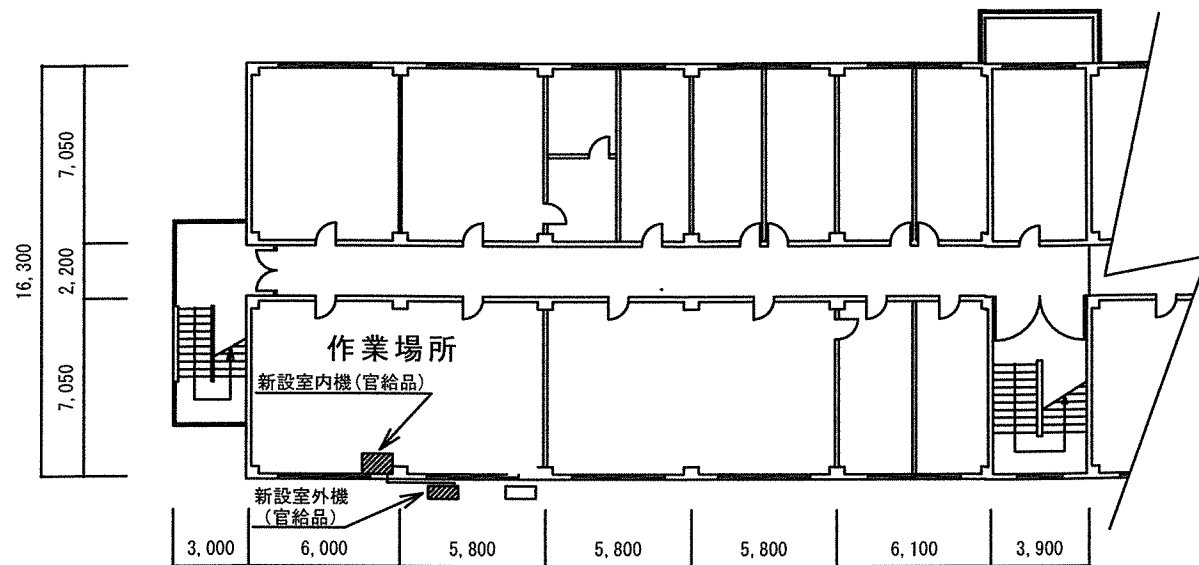

2号建物2F平面図

室外機据付箇所展開図

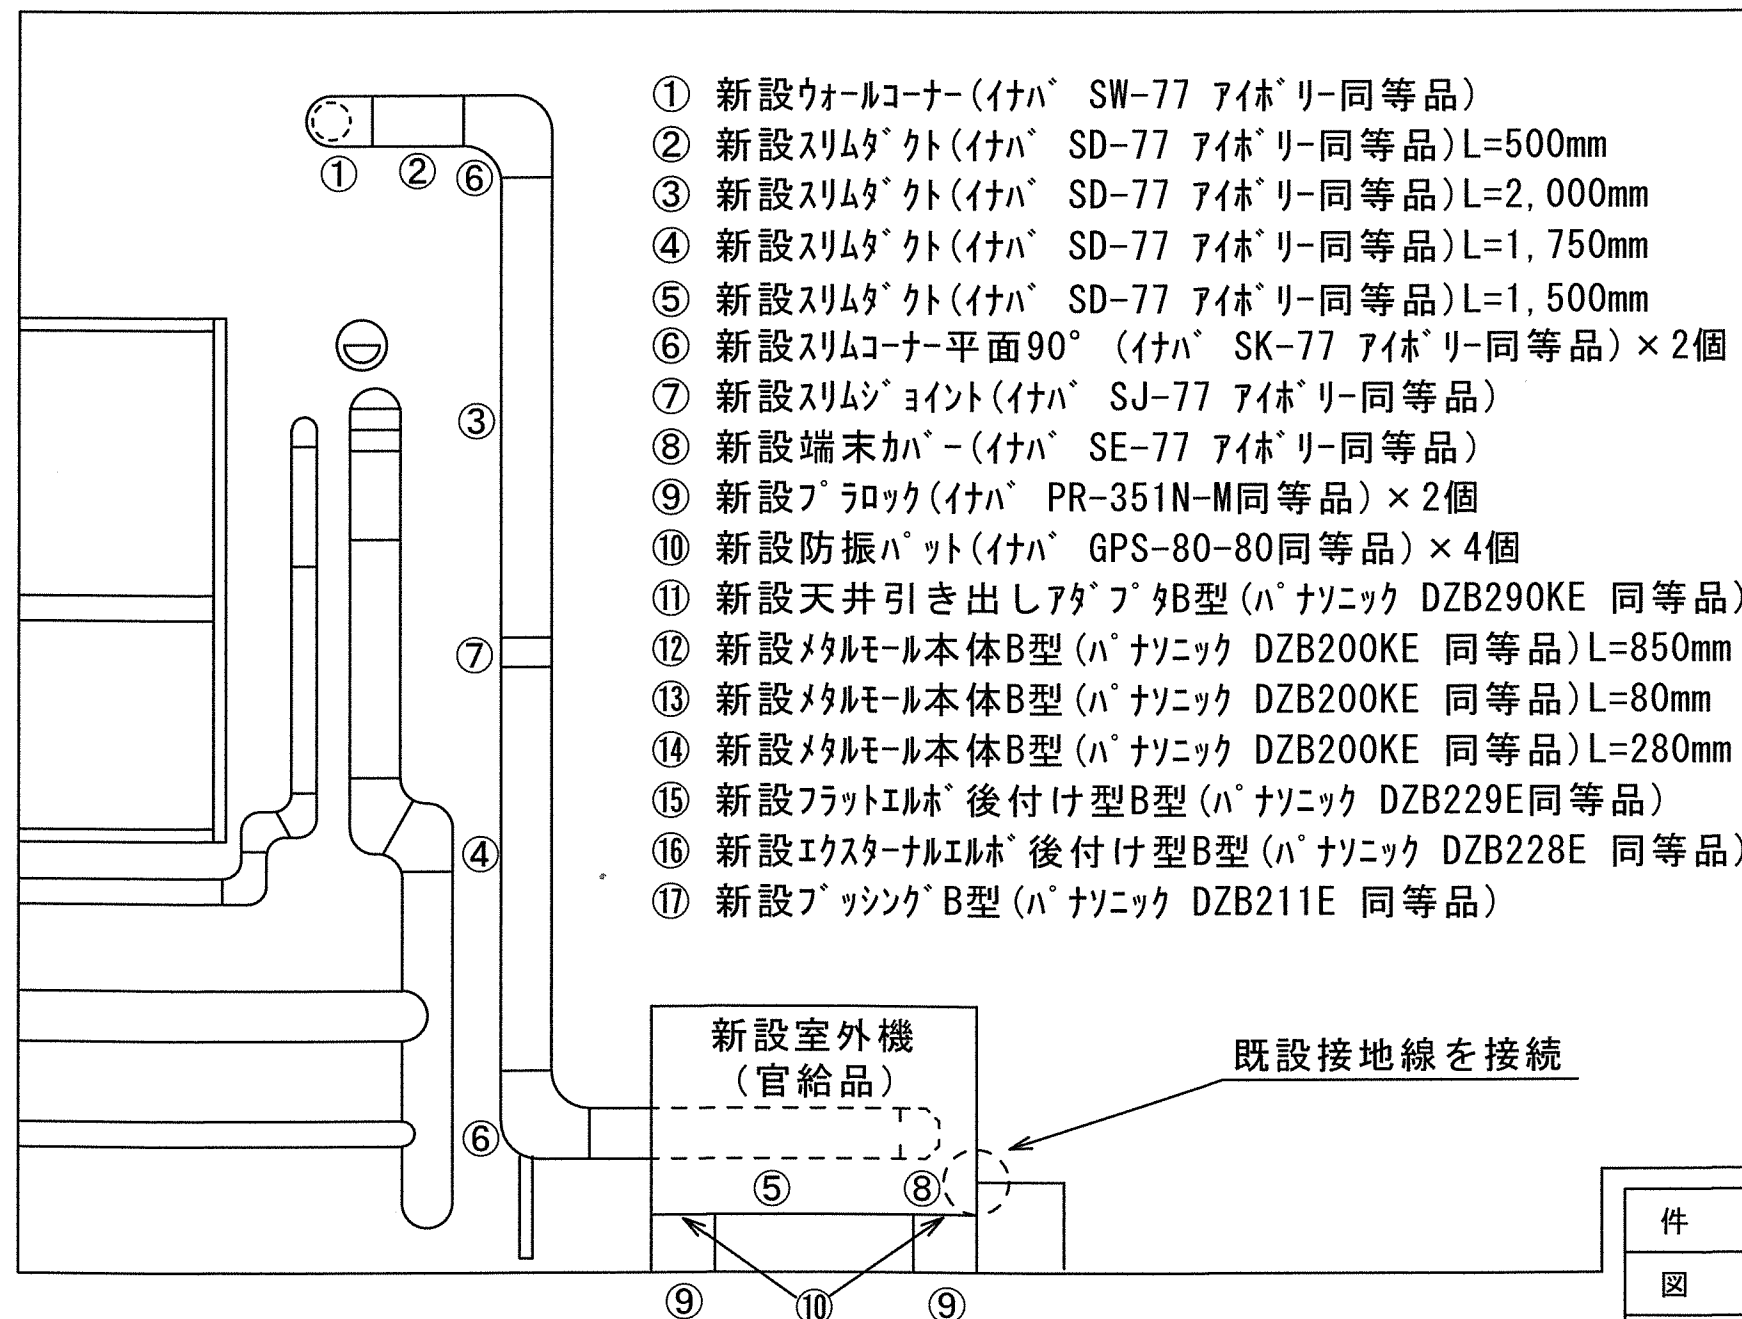


新設配管・配線一覧表



配管または配線の種別	所要長さ (mm)
新設冷媒管 (φ6.35・φ12.7)	7,700mm
新設ドレンホース (イハ DSH-14同等品)	5,800mm
新設電源線 (600V EM-CE 5.5mm ² -3C)	9,000mm
新設室内外連絡線 (EM-EEF 1.6mm-3C)	8,300mm

室内機据付箇所展開図

※ 新設室内機のドレンホースの先端に、直線ジョイントφ14 (イハ DSH-14J同等品)を接着剤で取付、テープ巻きする。

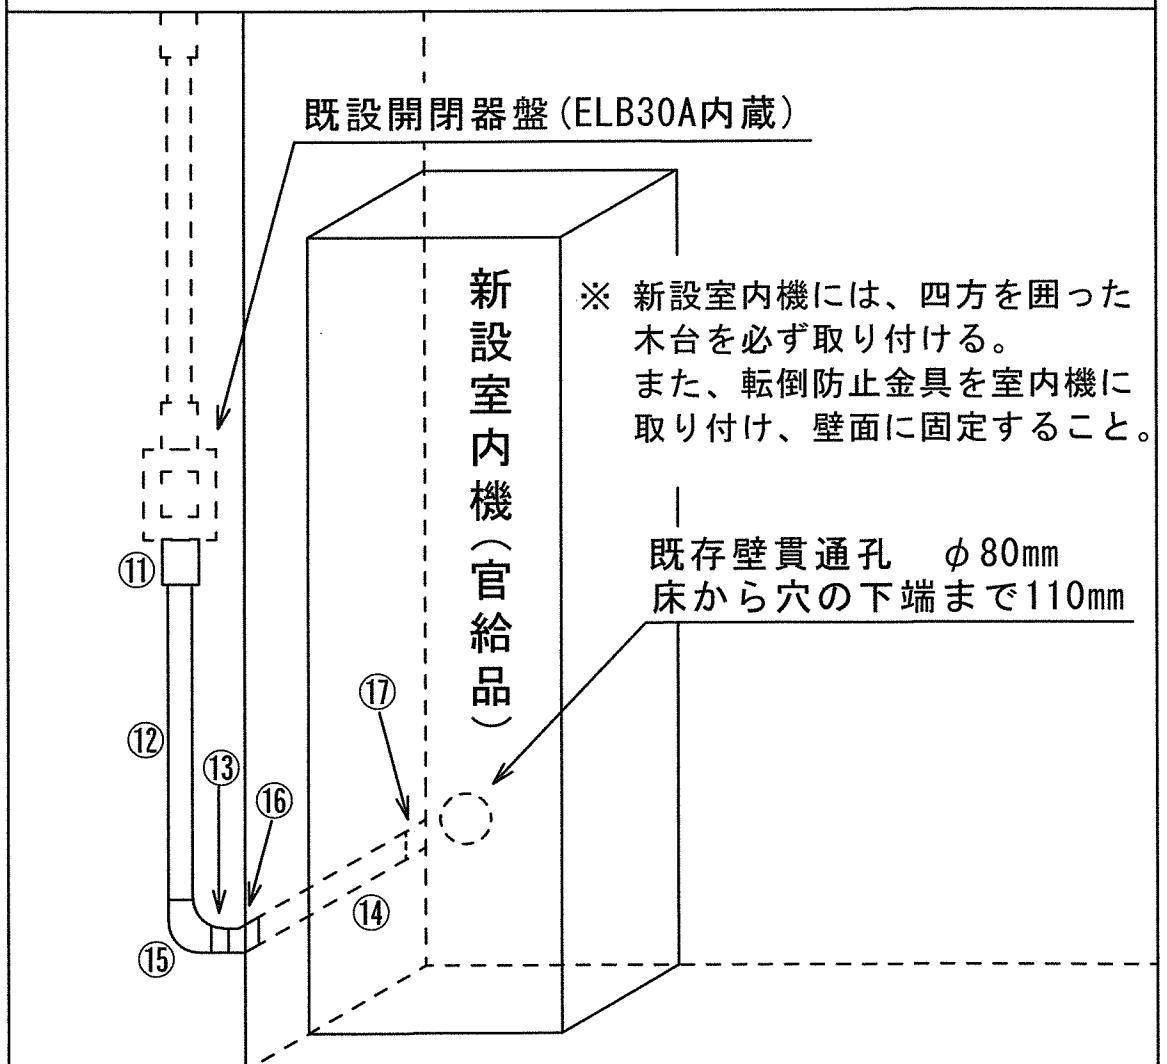


件名	(6) 空調機撤去及び据付作業	図面番号	5 / 11
図名	2号建物 (平面図・展開図・配管配線一覧表)	縮尺	n / s
関西補給処桂支処総務部管理課営繕班			

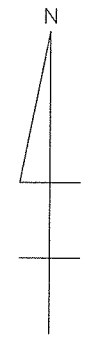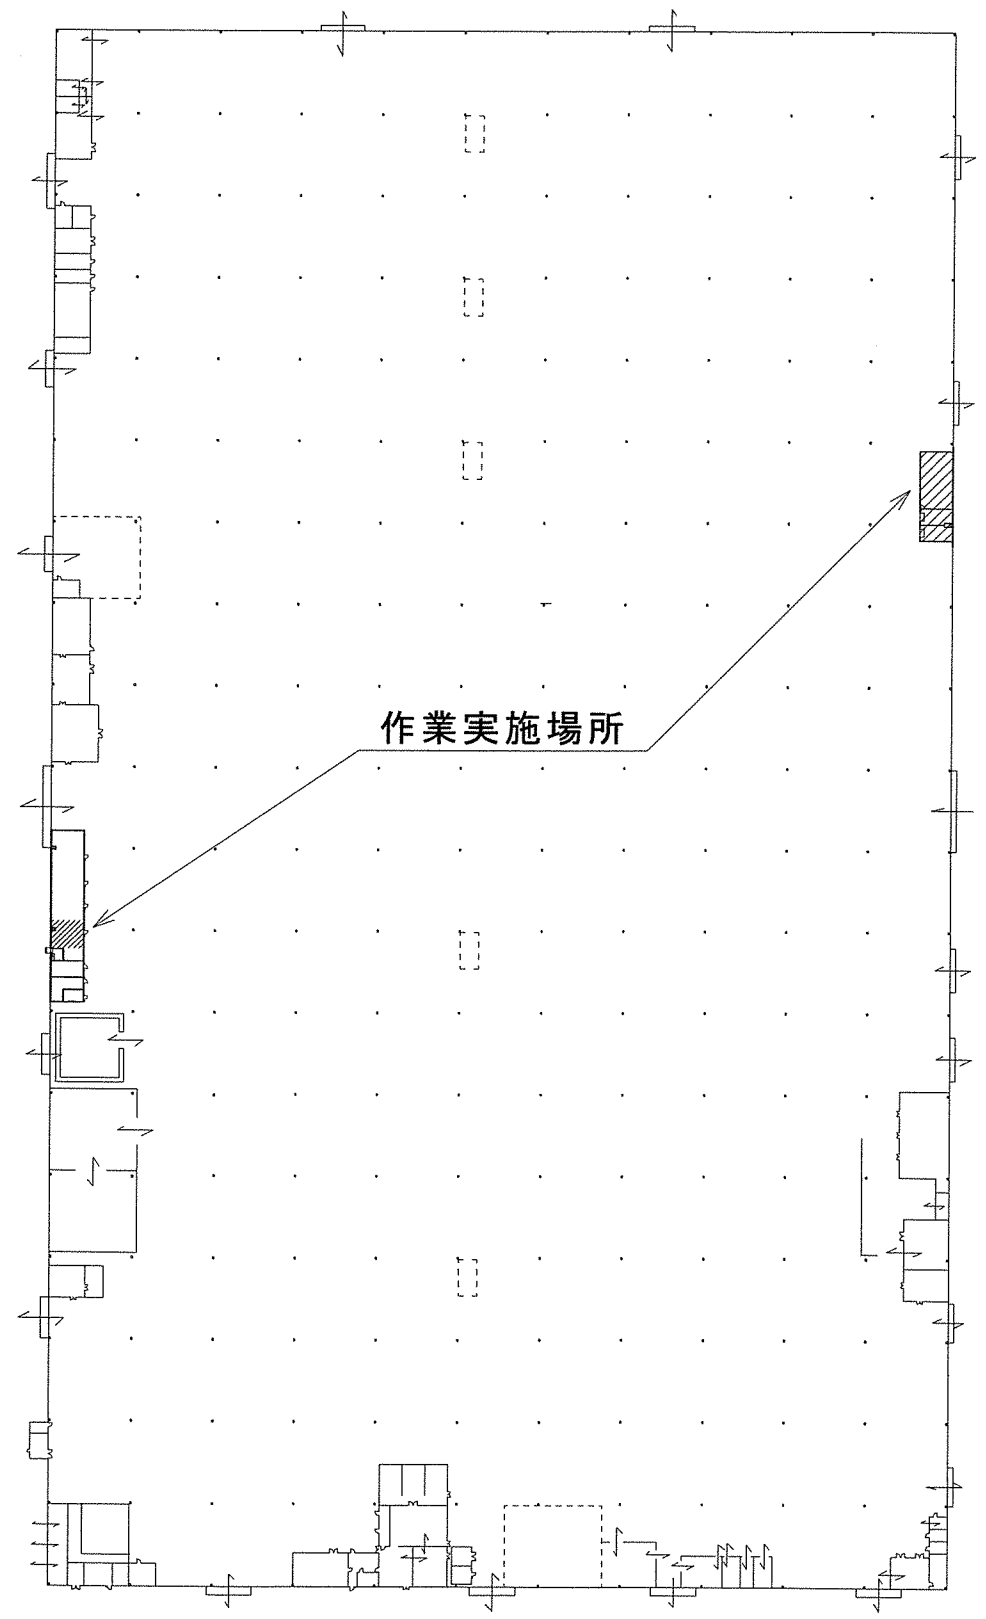


17号建物平面図

件名	(6) 空調機撤去及び据付作業	図面番号	6 / 1 1
図名	17号建物平面図	縮尺	n / s
関西補給処桂支処総務部管理課営繕班			

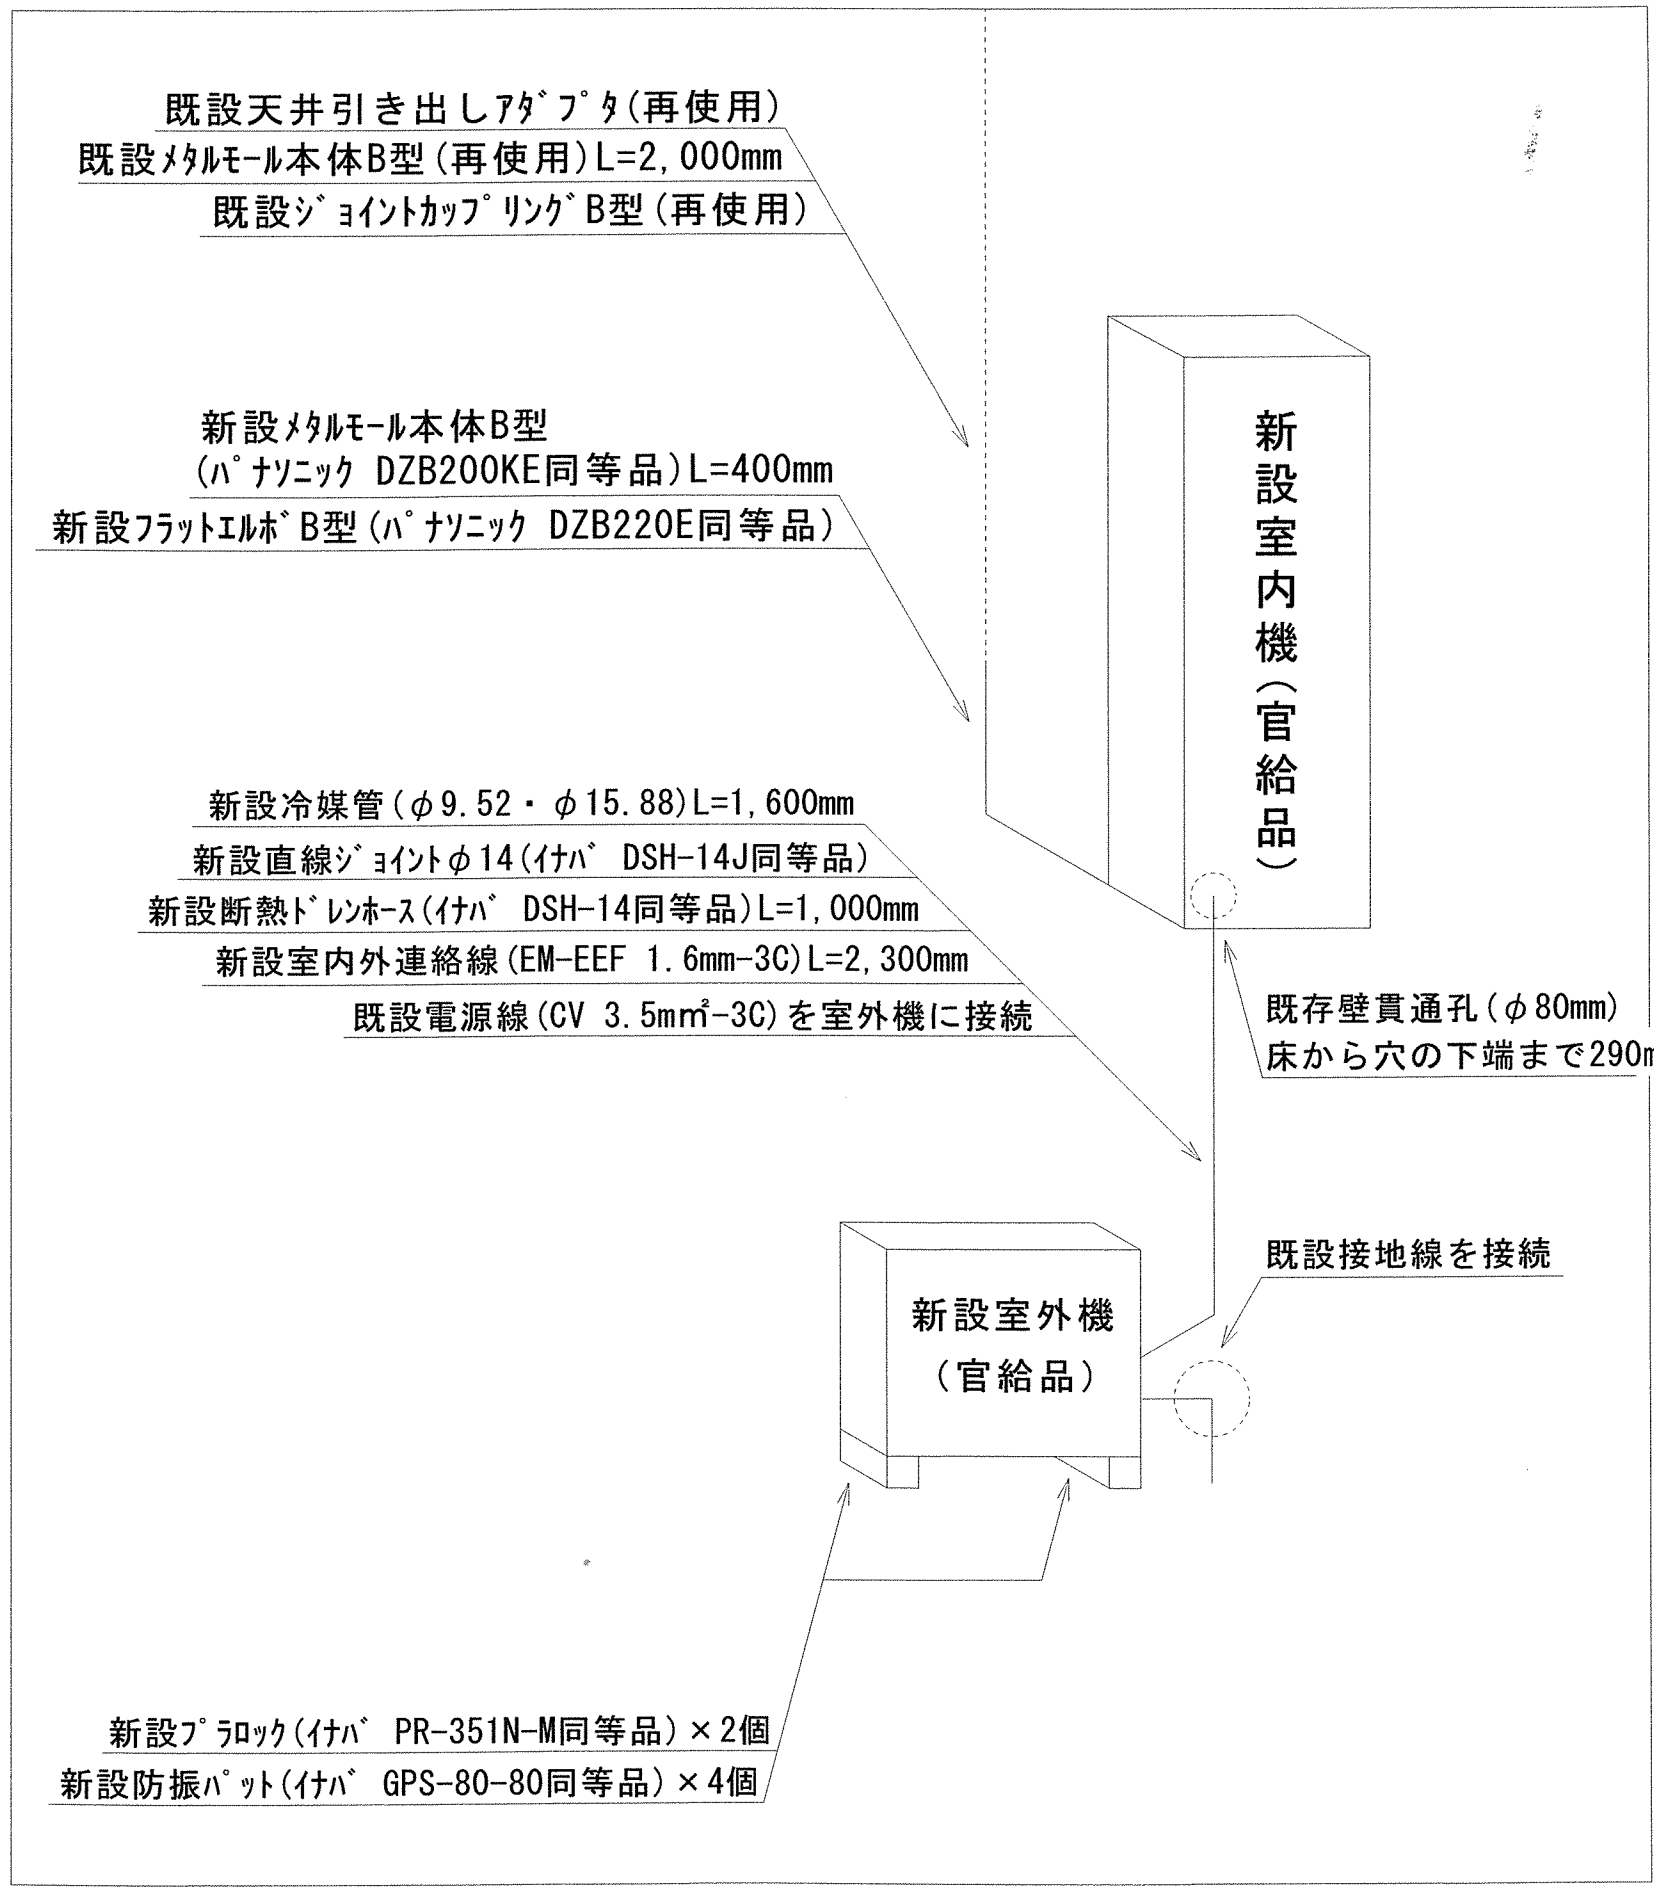


空調機据付箇所展開図

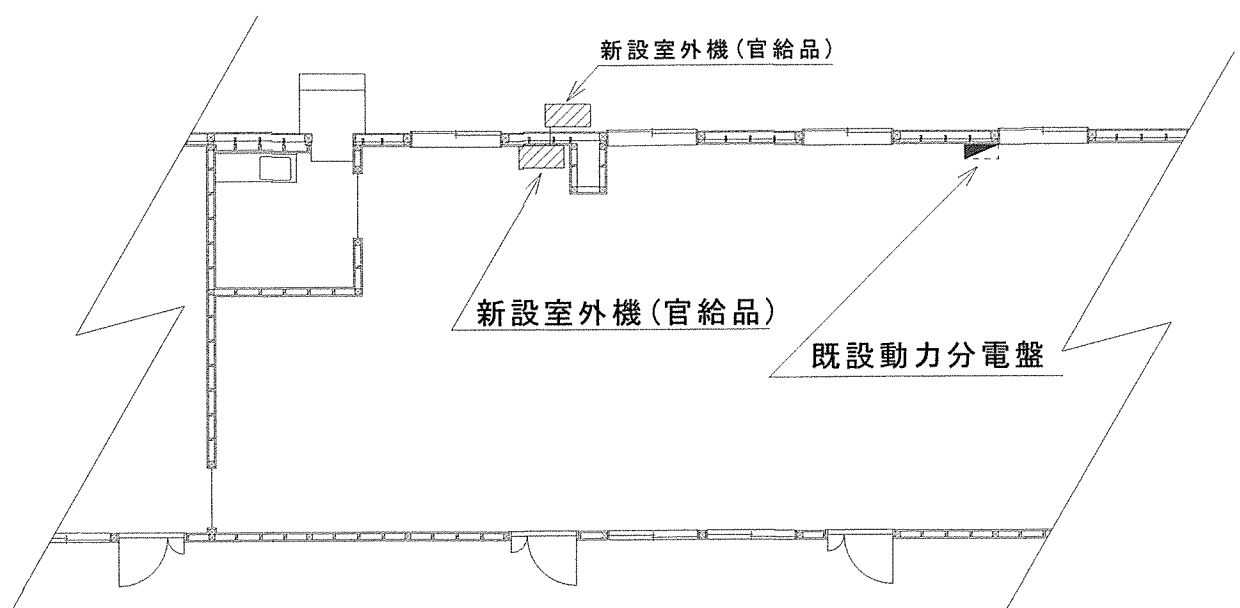

17号建物事務室平面図


※ 新設室内機には、四方を囲った木台を必ず取り付ける。
また、転倒防止金具を室内機に取り付け、壁面に固定すること。

件名	(6) 空調機撤去及び据付作業	図面番号	7 / 11
図名	17号建物平面図・展開図	縮尺	n / s
関西補給処桂支処総務部管理課営繕班			

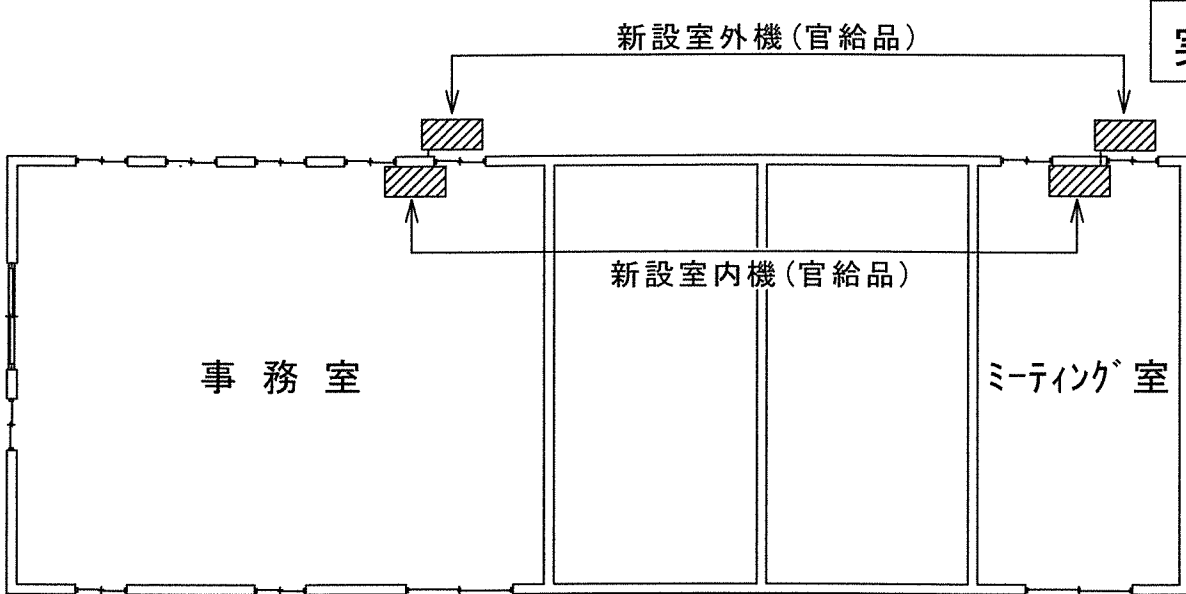


実施場所平面図

※ 新設室内機には、四方を囲った木台を必ず取り付ける。
また、転倒防止金具を室内機に取り付け、壁面に固定すること。

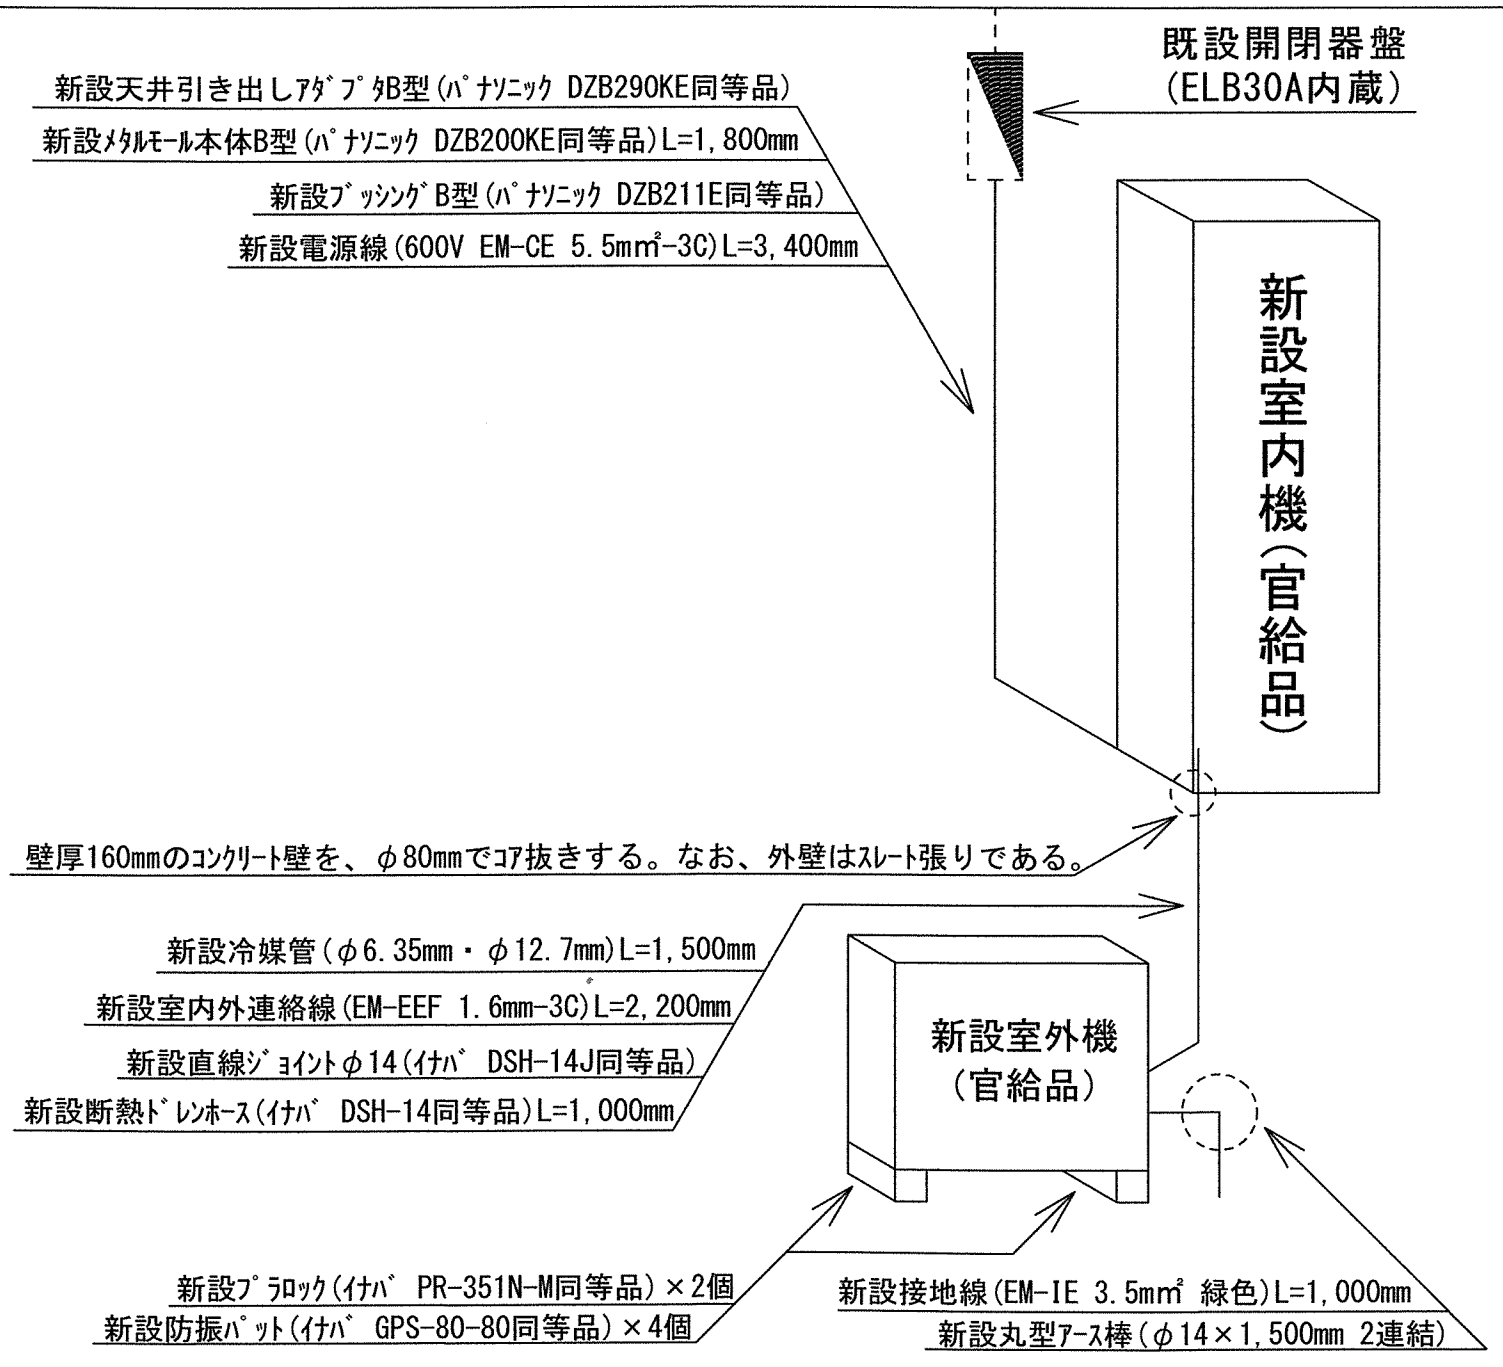


空調機据付箇所展開図 (事務室)

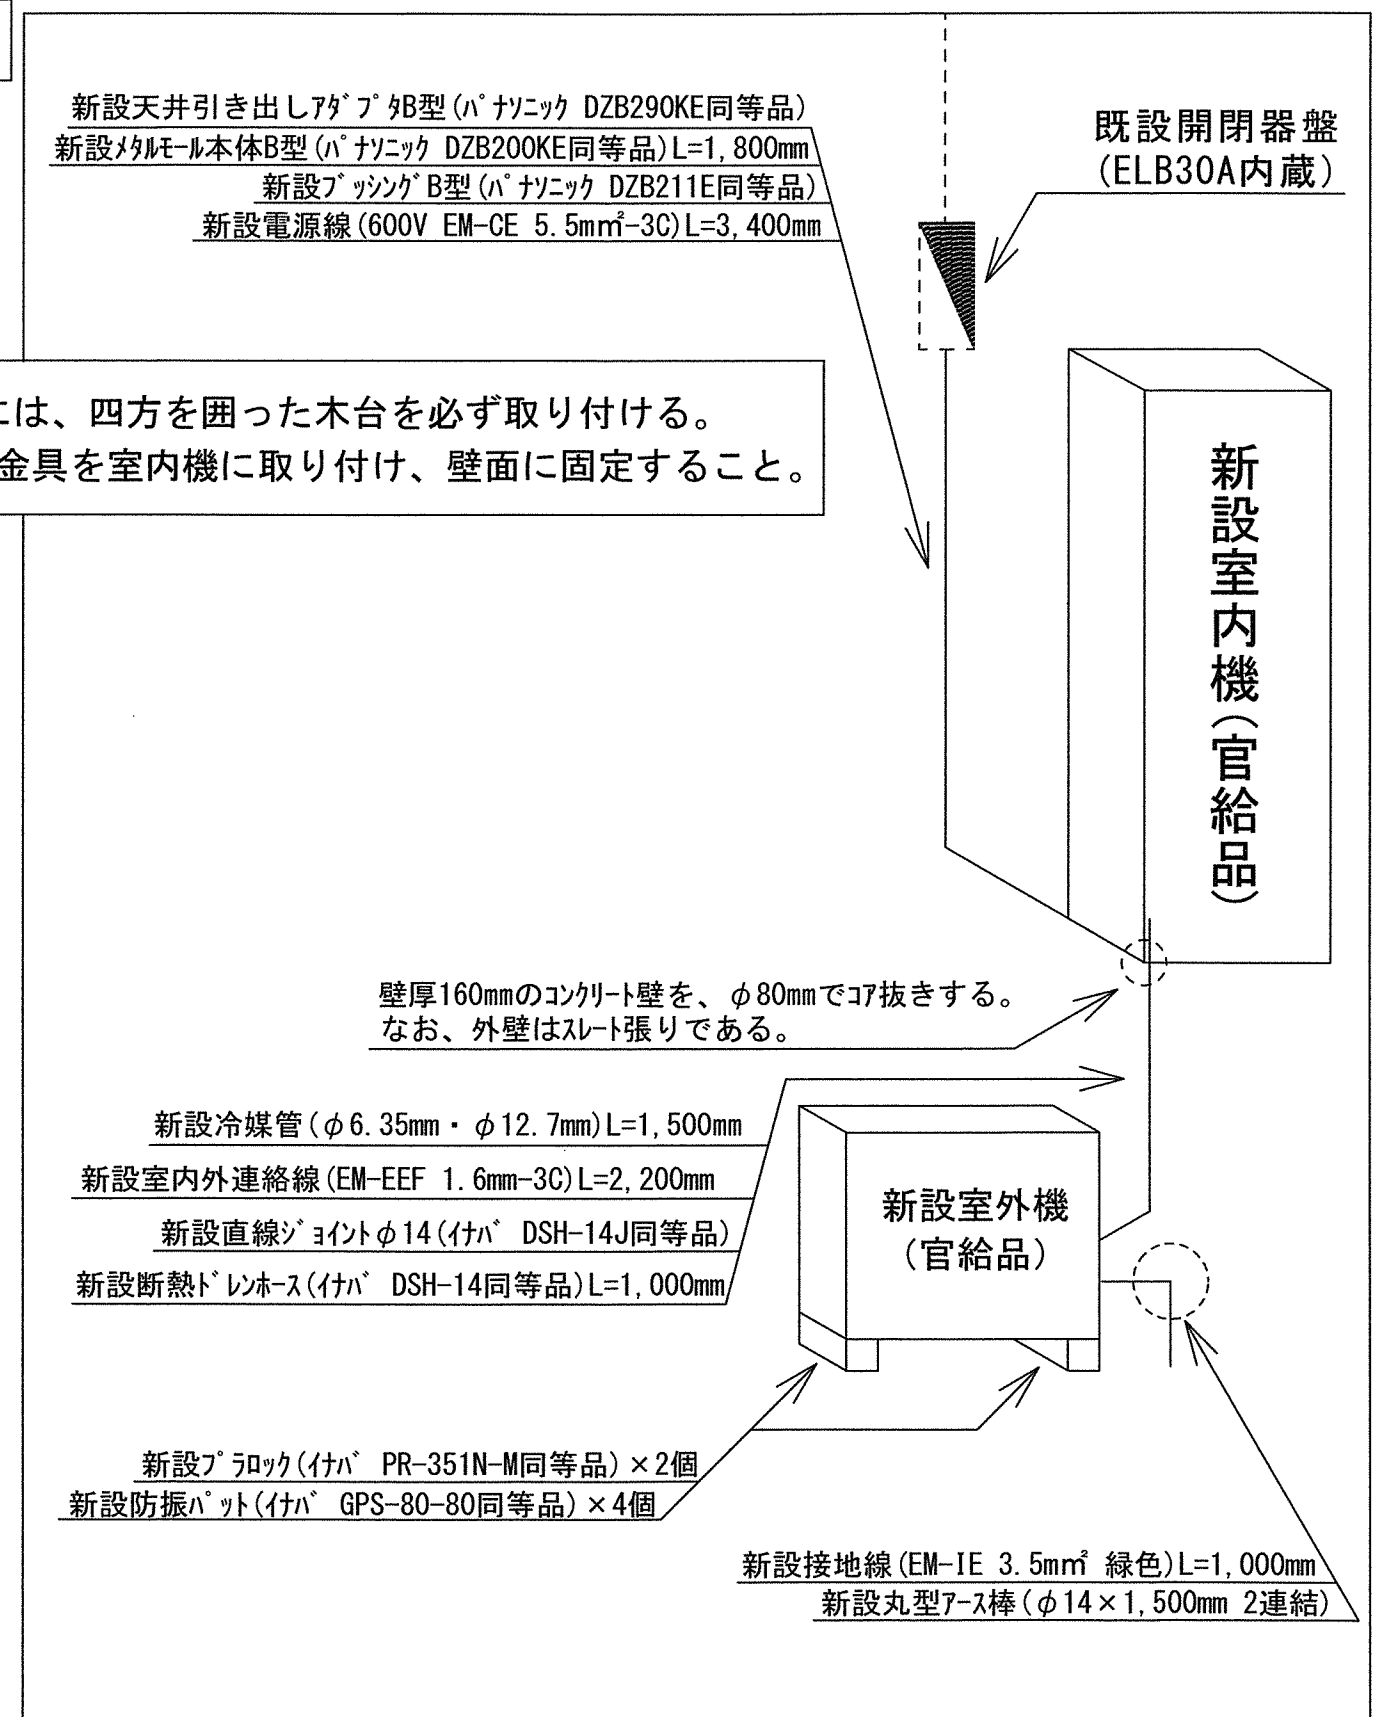

空調機据付箇所展開図 (ミーティング室)

件名	(6) 空調機撤去及び据付作業	図面番号	8 / 11
図名	17号建物 (平面図・展開図)	縮尺	n / s

関西補給処桂支処総務部管理課営繕班

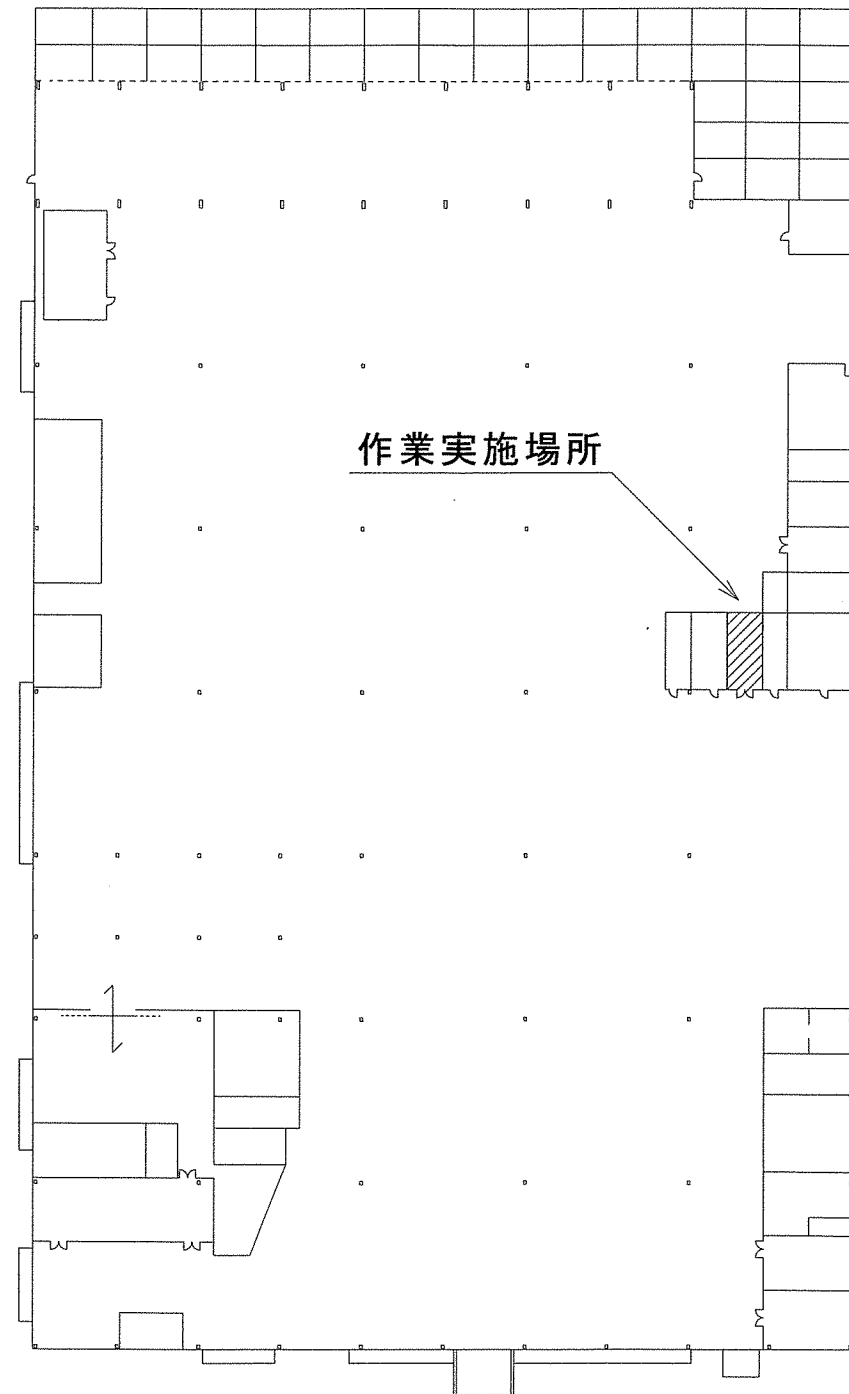


18号建物平面図

件名	(6) 空調機撤収及び据付作業	図面番号	9 / 1 1
図名	18号建物平面図	縮尺	n / s
関西補給処桂支処総務部管理課営繕班			

新設配管・配線一覧表


配管または配線の種別	所要長さ (mm)
新設冷媒管 (φ6.4・φ12.7)	2,500mm
新設電源線 (600V EM-CE 5.5mm ² -3C)	4,000mm
新設接地線 (600V EM-IE 3.5mm ²)	4,000mm
新設室内外連絡線 (EM-EEF 1.6mm-3C)	3,500mm

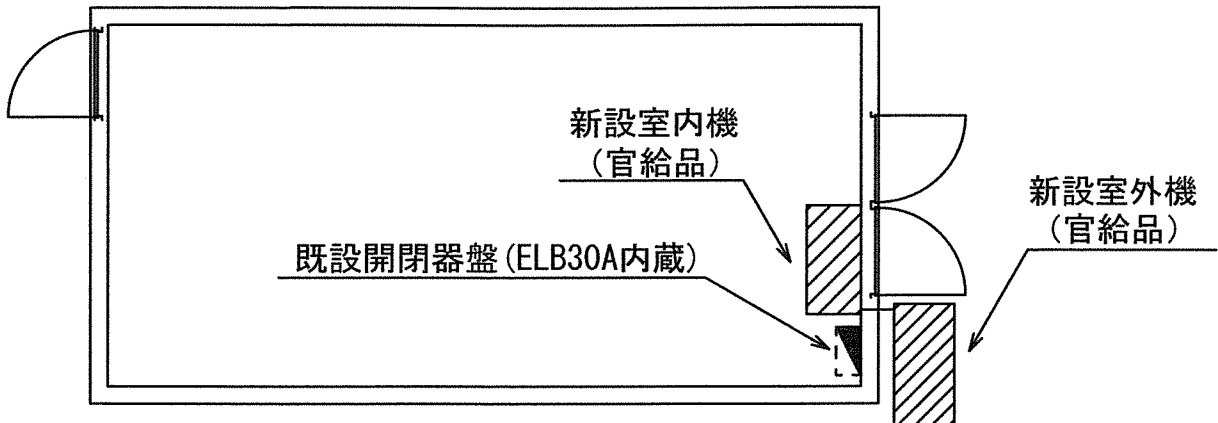

実施場所平面図

- ① 新設ウォールコーナー (イハハ SW-77 アイボリー同等品)
- ② 新設スリムダクト (イハハ SD-77 アイボリー同等品) L=1,900mm
- ③ 新設端末カバー (イハハ SE-77 アイボリー同等品)
- ④ 新設フック (イハハ PR-351N-M同等品) × 2個
- ⑤ 新設防振パット (イハハ GPS-80-80同等品) × 4個
- ⑥ 新設両サドル (VP20用)
- ⑦ 新設VP管 (VP20) L=4,000mm
- ⑧ ソケット (VP20用)
- ⑨ 新設VP管 (VP20) L=200mm
- ⑩ 新設エルボ (VP20用)
- ⑪ 新設VP管 (VP20) L=2,100mm


※ 新設ウォールコーナーの側面を穿孔してVP管 (20) を接続し、室内機のドレンホース (外径φ18mm) をVP管 (20) に挿入する。

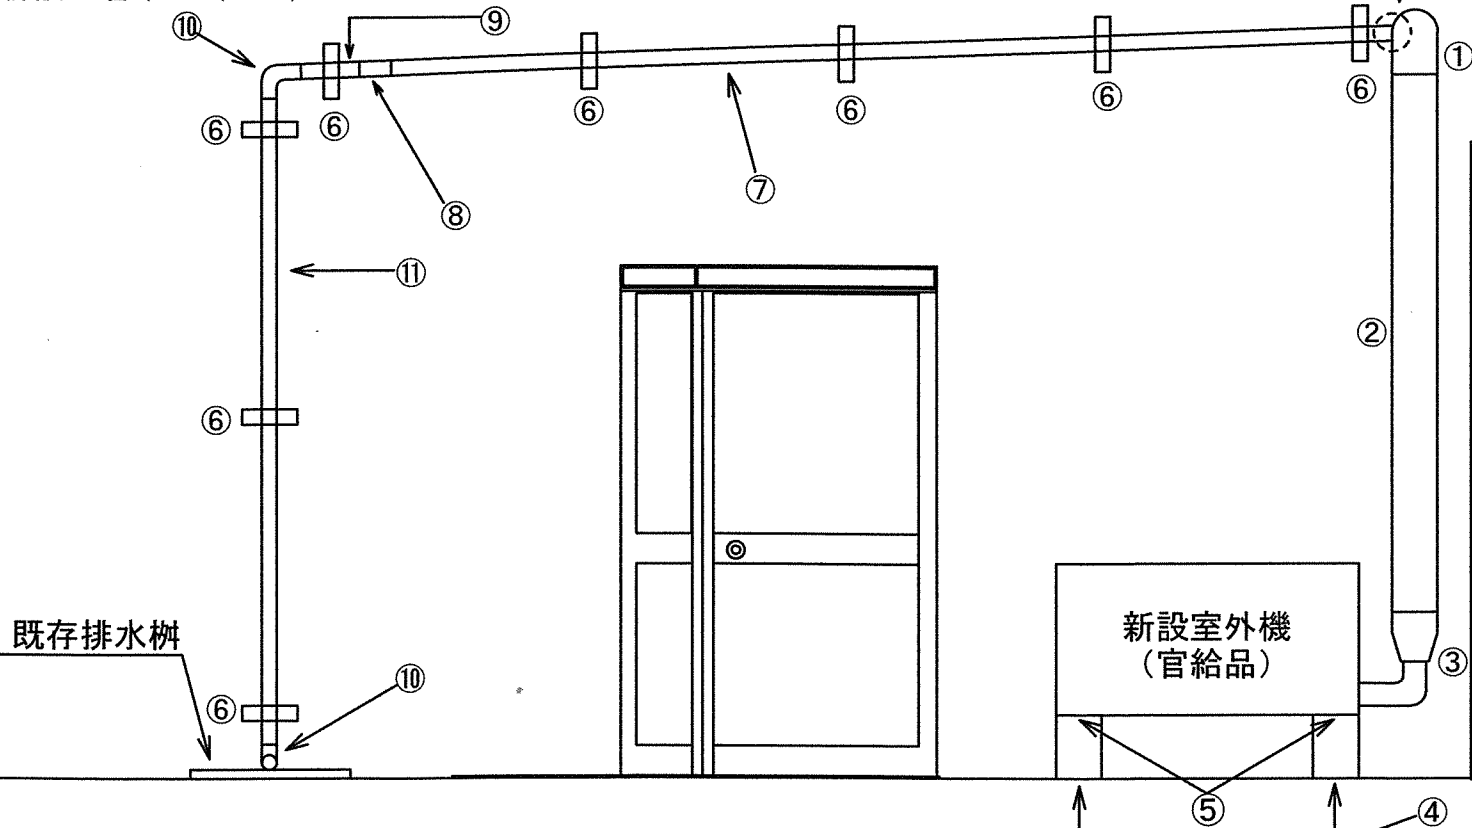

室外機据付箇所展開図

- ① 新設天井引き出しアダプターB型 (ハナソニック DZB290KE同等品)
- ② 新設メタルモール本体B型 (ハナソニック DZB200KE同等品) L=50mm
- ③ 新設フラットエルボ 後付け型B型 (ハナソニック DZB229E同等品)
- ④ 新設メタルモール本体B型 (ハナソニック DZB200KE同等品) L=550mm
- ⑤ 新設ブッシングB型 (ハナソニック DZB211E同等品)


既設開閉器盤内で、新設電源線と新設接地線を接続

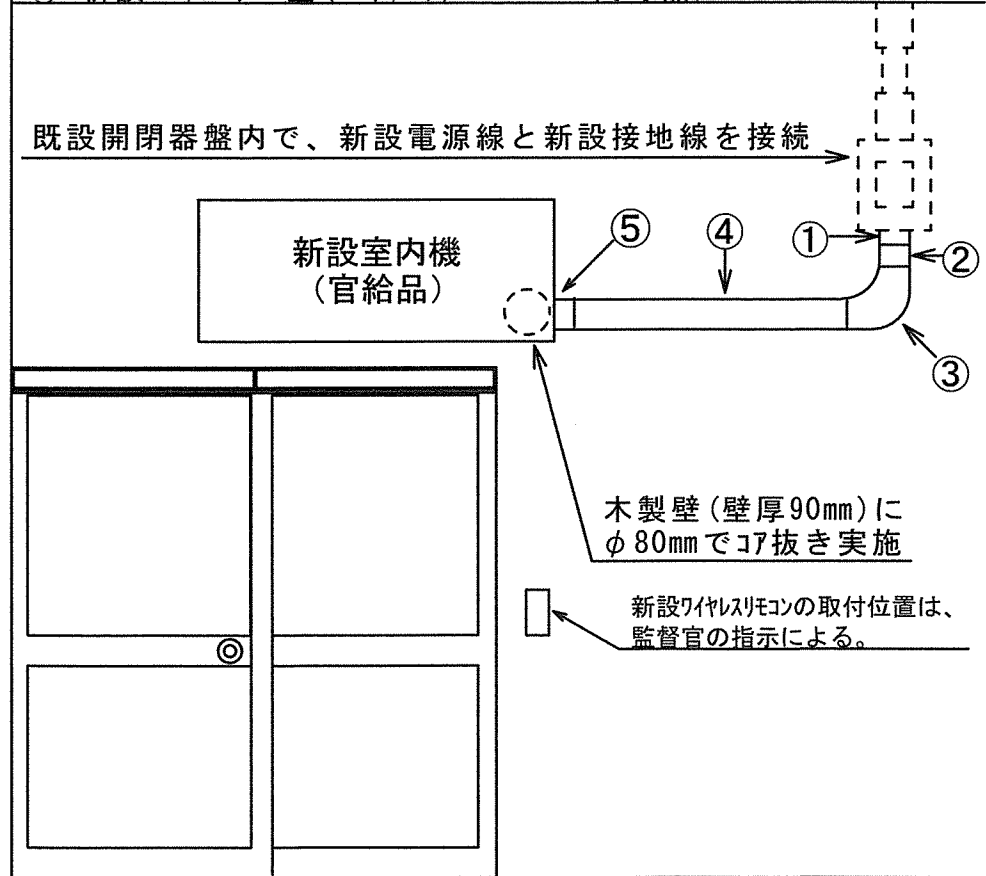


室内機据付箇所展開図

件 名	(6) 空調機撤去及び据付作業	図面番号	10 / 11
図 名	18号建物 (平面図・展開図・配管配線一覧表)	縮 尺	n / s
関西補給処桂支処総務部管理課営繕班			


31号建物平面図

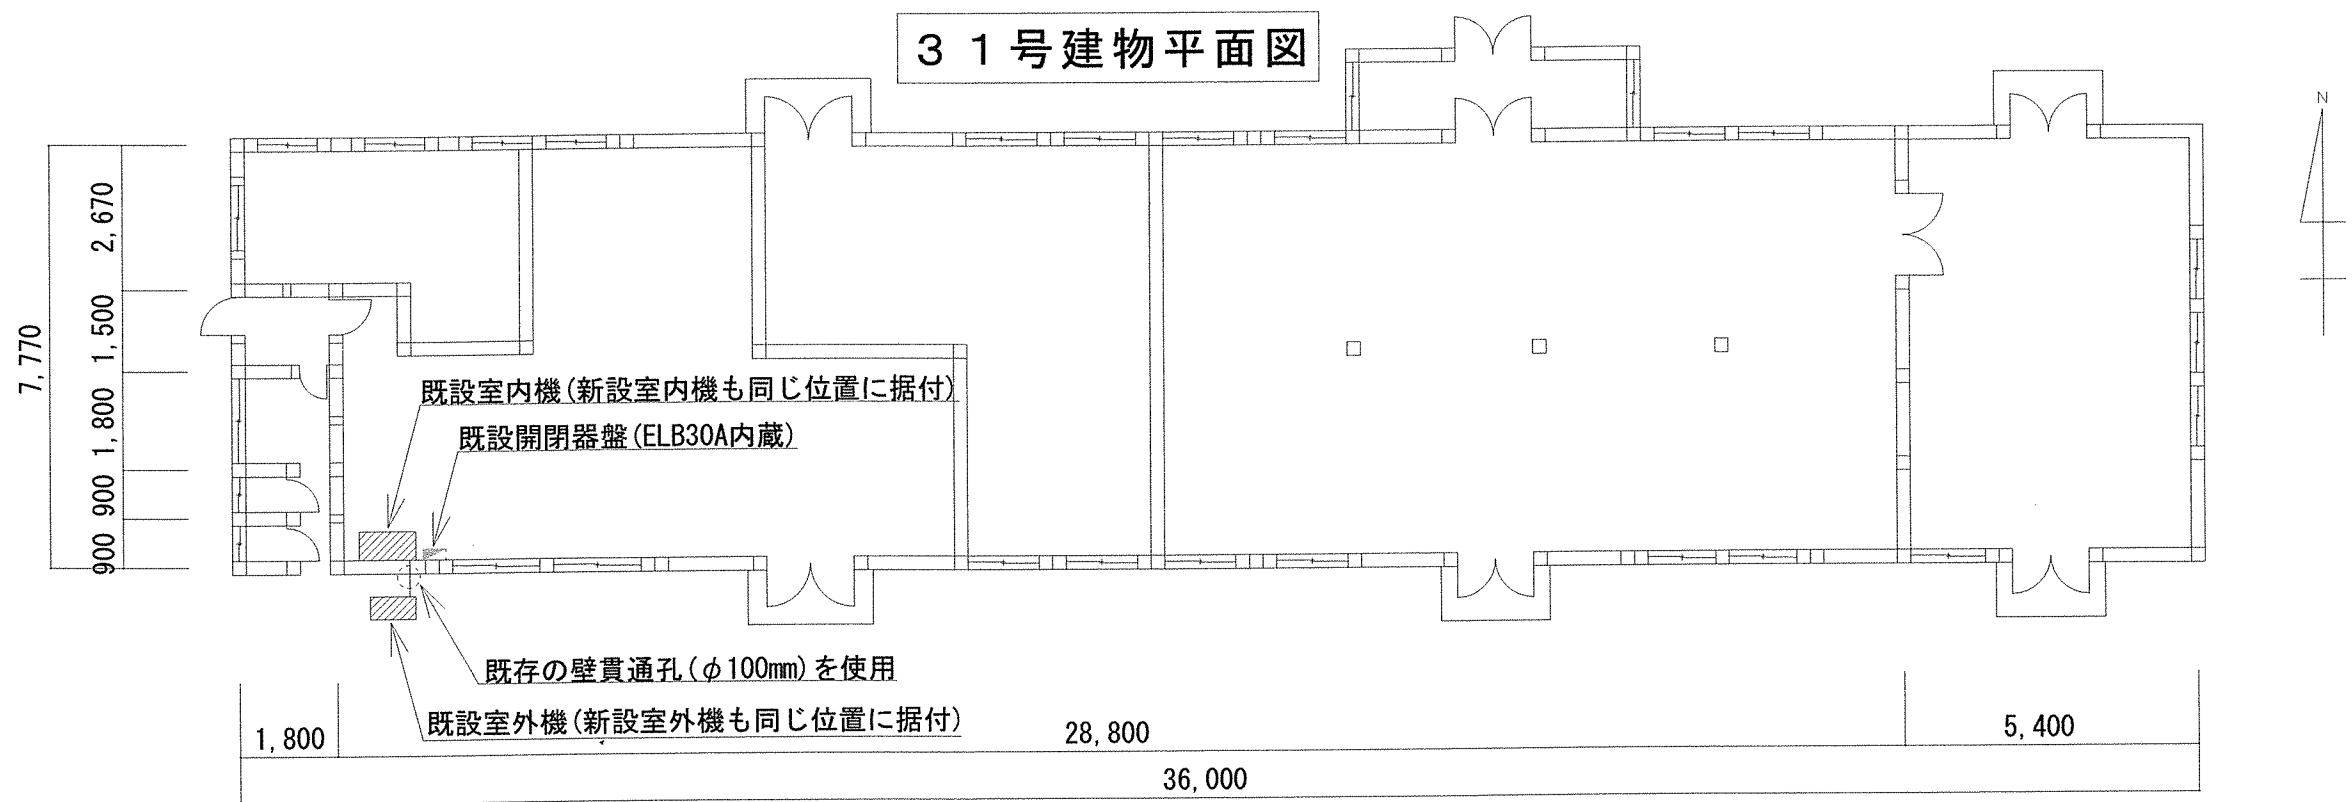

空調機据付箇所展開図

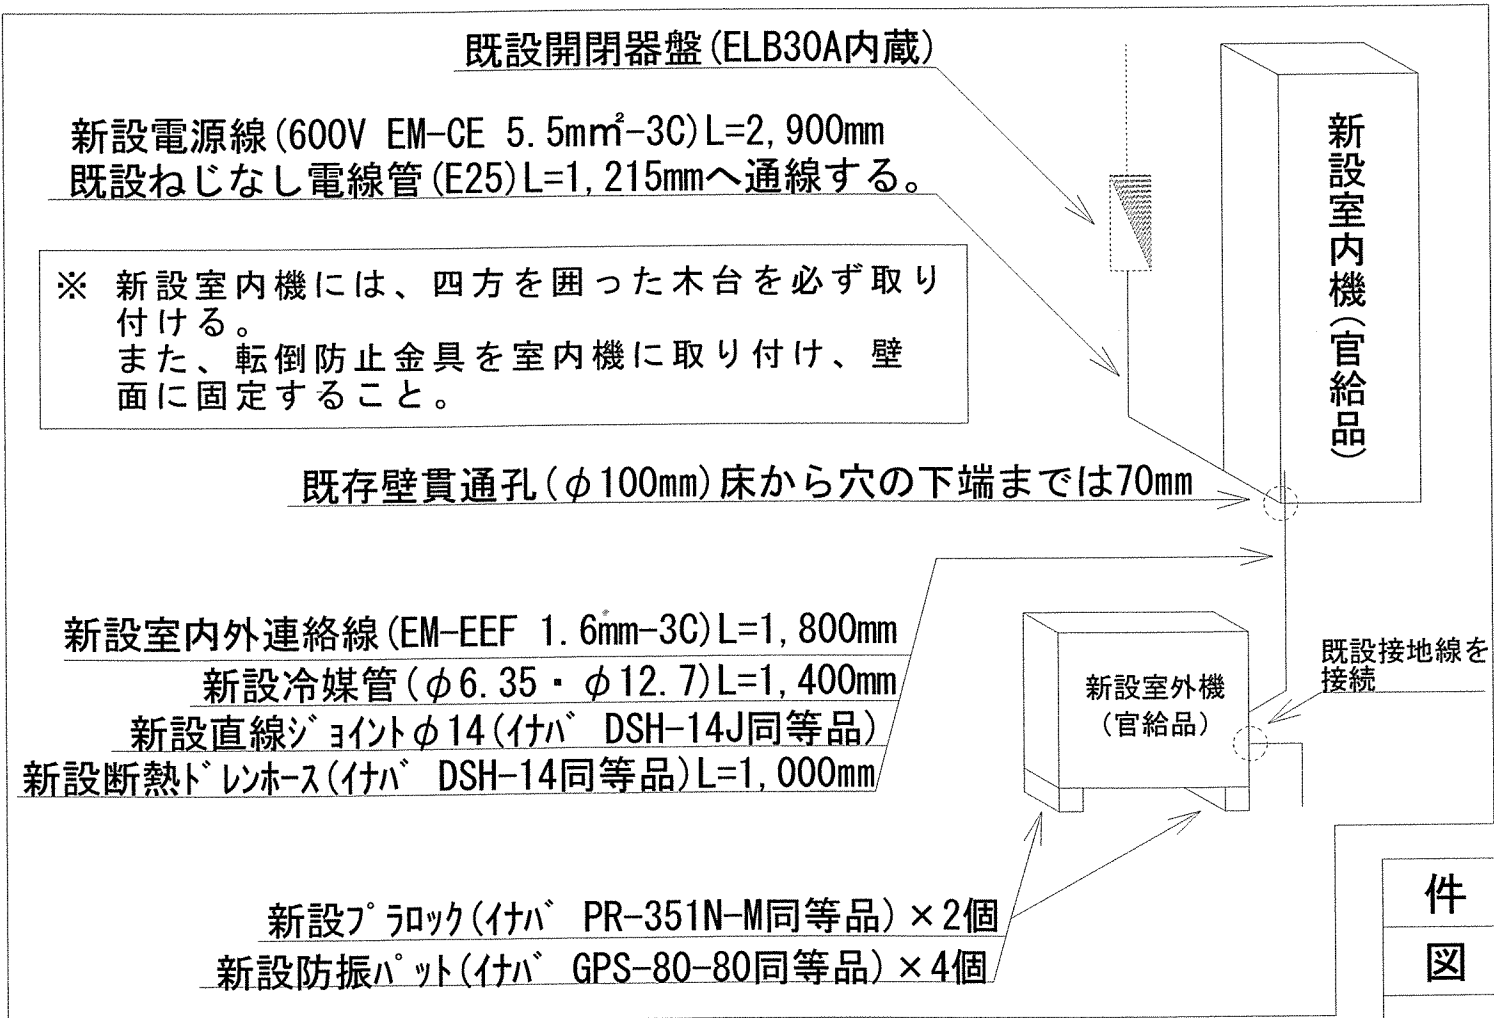

空調機撤去箇所展開図

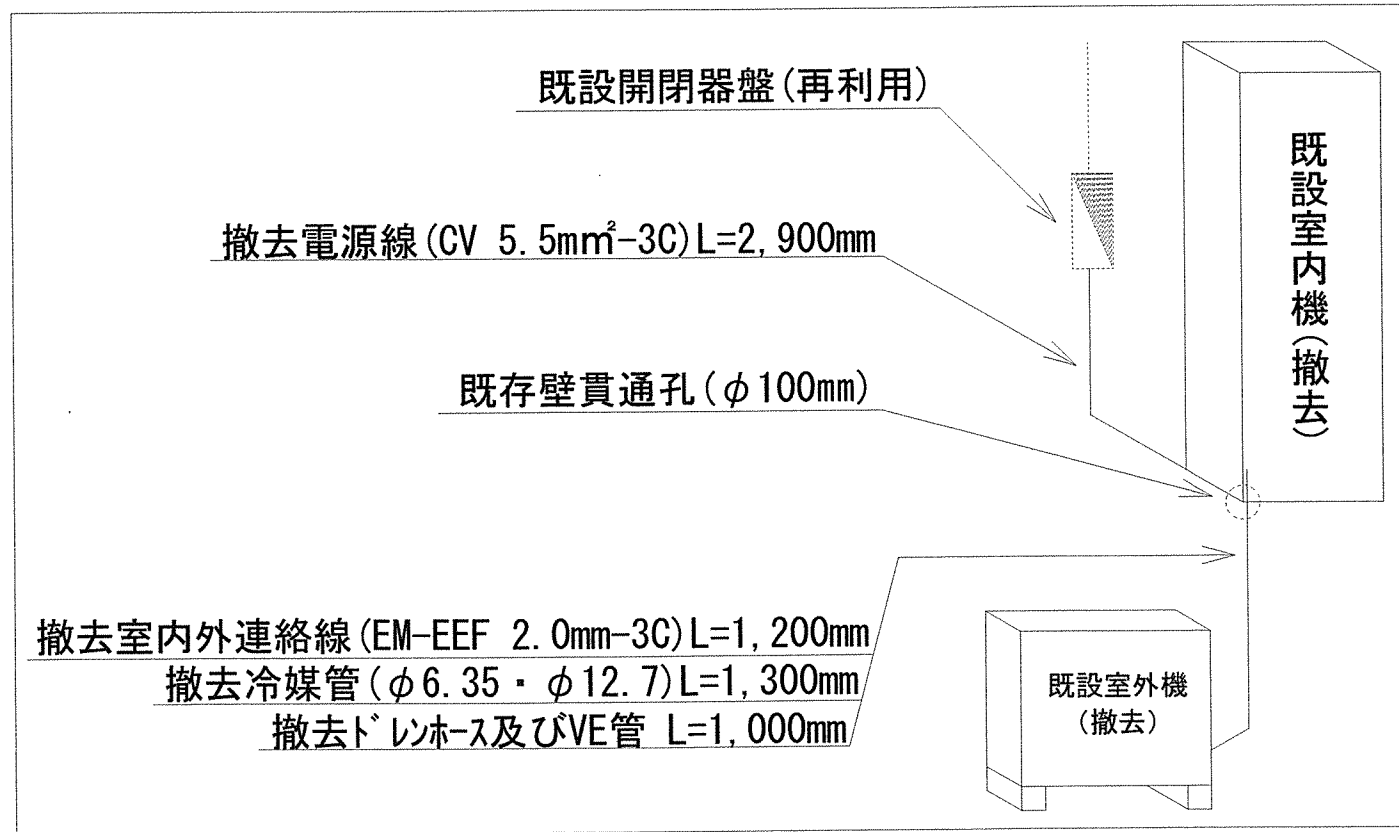

件名	(6) 空調機撤去及び据付作業	図面番号	11 / 11
図名	31号建物 (平面図・展開図)	縮尺	n / s