

令和7年1月15日

桂駐屯地におけるオープンカウンター方式による見積依頼について

- 1 本リストは、オープンカウンター方式実施要領に基づく手続が必要です。
- 2 本方式は、随意契約を前提とした見積依頼であり、有効な見積書をもって申込みをした者のうち、予定価格の制限の範囲内で最低の価格の見積書をもって申込みをした者を契約の相手方とします。

3 件名リスト

一連 番号	件名	納入（履行） 場所	納期 （履行期限）	見積依頼書 公表日	見積書 提出期限	見積り合わせの 日時	防衛省 競争参加資格	備考
1	(6) 浴場配管補修	陸上自衛隊 桂駐屯地	R7.2.14 (金)	R7.1.15 (水)	R7.1.23 (木) 1200	R7.1.23 (木) 1200	必要なし	総額決定
2	(6) ボイラー本体配管補修	陸上自衛隊 桂駐屯地	R7.2.14 (金)	R7.1.15 (水)	R7.1.23 (木) 1200	R7.1.23 (木) 1200	必要なし	総額決定
3	(6) 118号建物排水管洗浄 作業	陸上自衛隊 桂駐屯地	R7.2.14 (金)	R7.1.15 (水)	R7.1.23 (木) 1200	R7.1.23 (木) 1200	必要なし	総額決定
4	歯科治療装置の修理	陸上自衛隊 桂駐屯地	R7.3.28 (金)	R7.1.15 (水)	R7.1.23 (木) 1200	R7.1.23 (木) 1200	必要なし	総額決定

- 4 契約条項等を示す場所、問合せ先及び提出先  
〒615-8103 京都府都市西京区川島六ノ坪  
陸上自衛隊桂駐屯地 関西補給処桂支処会計課（中村）  
TEL 075-381-2125（内線341）FAX 075-381-8881

## 見 積 書

件名リスト一連番号	1
-----------	---

見積金額¥

(消費税を含まない。)

品 名	規 格	単 位	数 量	単 価	金 額
(6) 浴場配管 補修	仕様書のとおり	式	1		
納入 (履行) 場 所	陸上自衛隊桂駐屯地		納 期 (履行期限)	R7.2.14	
契約保証金	免 除		入札 (見積) 書 有効期間		

上記に関して「入札及び契約心得」、「オープンカウンター方式実施要領」及び「標準契約書等」の契約条項等を承諾の上、入札見積りいたします。また、当社（私（個人の場合）、当団体（団体の場合））は、「入札及び契約心得」に示された暴力団排除に関する誓約事項について、誓約いたします。

令和7年1月23日

分任契約担当官

陸上自衛隊関西補給処桂支処







会計課長 田 尾 正 輝 殿

会社名 代表者名 担当者名 連絡先

(注) 押印を省略する場合には、担当者名及び連絡先を記載すること。



# (6) 浴場配管補修

件名	(6) 浴場配管補修				図面番号	1/4
図名	表紙				縮尺	—
支処長	総務部長	管理課長	営繕班長	ボイラー係長		担当者
						
関西補給処桂支処総務部管理課営繕班						
						令和7年1月10日


# 仕 様 書

- 1 作業件名  
(6) 浴場配管補修
- 2 作業場所  
京都府京都市西京区川島六の坪 陸上自衛隊桂駐屯地
- 3 期 間  
契約締結日～令和7年2月14日 (金)
- 4 作業内容  
本作業は、浴場ろ過器廻りの配管補修を実施するもの。
- 5 一般事項  
(1) 総則  
本作業は、仕様書・図面・メーカー基準・次の基準及び関係法令等を遵守して実施すること。なお仕様書に記載なき事項については、事前に監督官と協議のうえ指示に従うこと。  
(2) 協議  
請負者は設計図書及び現地において、相違・疑義あるいは不明な点が生じた場合は、監督官と協議し、その指示に従うこと。  
(3) 火災予防・現場管理  
作業中における火災予防、労働安全及び在来施設等の保護には、十分注意を払うものとし、汚破損した場合は、請負者の責任において速やかに原形に復旧すること。  
(4) 作業写真  
請負者は作業の主要な施工段階において写真撮影を実施すること。項目は着手前・施工中・隠蔽部分・作業完了後のほか、監督官の指示する箇所とする。また、写真はA4紙に整理のうえ1部提出すること。  
(5) 作業時間  
敷地内における作業実施時間帯は、平日（土・日及び祝祭日は除く。）の午前8時30分から午後5時迄を基準とする。その他の時間帯に作業を実施する場合には、事前に監督官と協議のうえ指示に従うこと。  
(6) 発生材  
本工事で発生した金属屑等監督官が指示するものについては、発生材報告書を提出し、所定の場所に集積、運搬を実施すること。


- 6 特記事項  
作業完了後、動作確認を実施すること。
- 7 提出書類  
本作業での提出書類は下記のとおりとし、期限までに必ず提出すること。  
(1) 工程表・・・1部（契約後速やかに提出）  
(2) 現場代理人等指名通知書・・・1部（作業着手前に提出）  
(3) 着手届・・・1部（作業着手日に提出）  
(4) 完了届・・・1部（作業完了日に提出）  
(5) 内訳明細書・・・1部（契約後速やかに提出）  
(6) 発生材報告書・・・1部（その都度提出）  
(7) 作業写真・・・1部（アルバム等に整理し提出）  
(8) その他監督官の指示した書類（監督官が指定した期日までに示した部数を提出）

- 8 検 査  
作業完了後、現場清掃の上監督官に届け出た後、検査官の完了検査を受け合格をもって完了とする。ただし、手直し事項が生じた場合は、手直し完了後再度検査を受け、合格をもって完了とする。

件名	(6) 浴場配管補修	図面番号	2/4
図名	仕様書	縮尺	—
関西補給処桂支処総務部管理課営繕班			

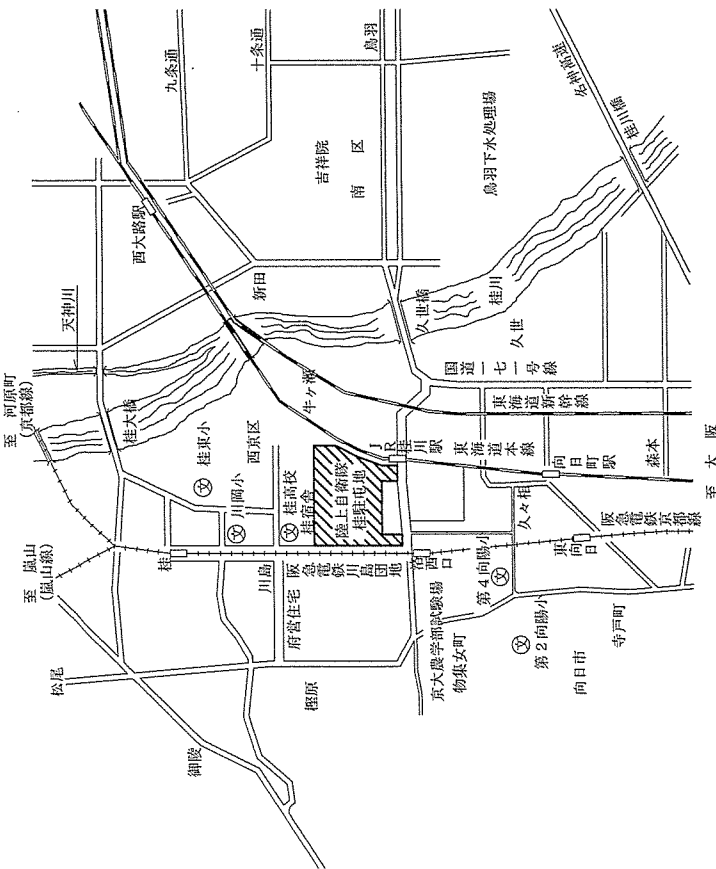

案内図 S=1/40000

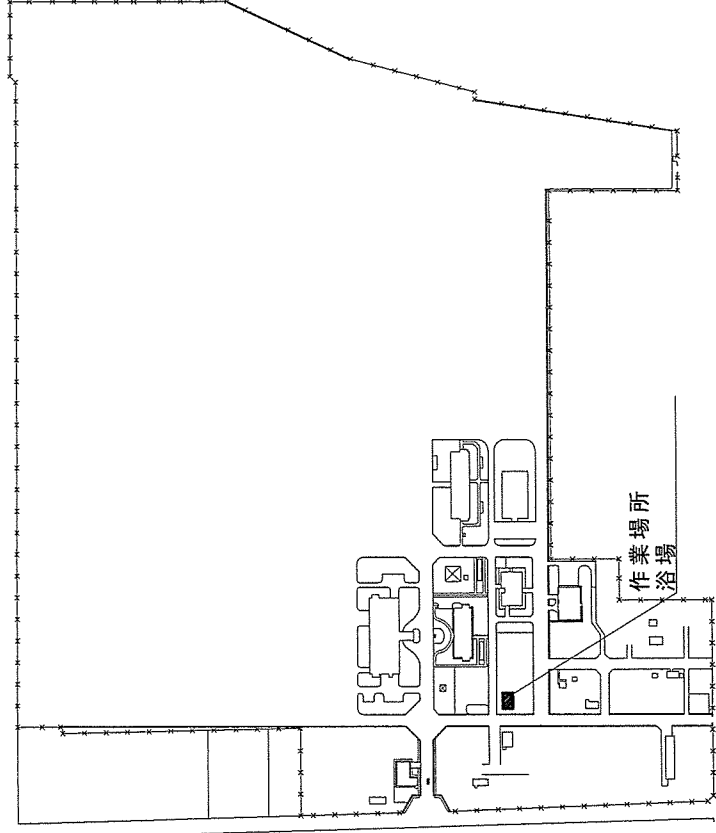




配置図 S=1/7000

件名	(6) 浴場配管補修	図面番号	3/4
図名	案内図・配置図	縮尺	図示
関西補給処桂支処総務部管理課營繕班			

フット弁付 65A 1個取替

フット弁付 込レハ付 50A 1個取替

フット弁付 込レハ付 32A 1個取替

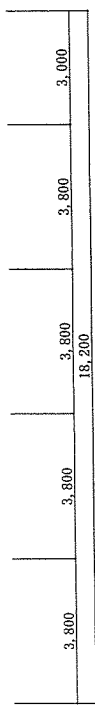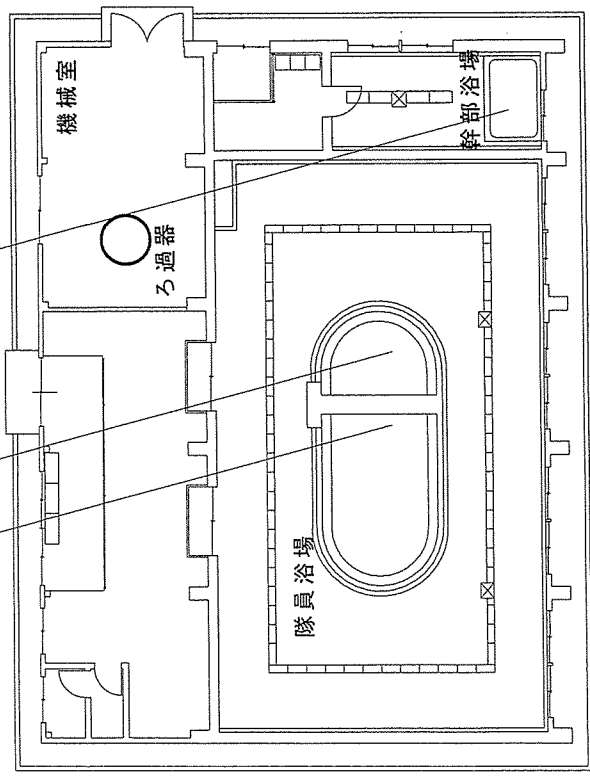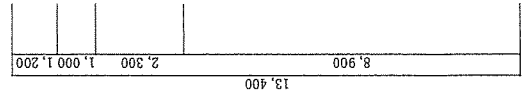


浴場平面図

配管架台改修  
既存の架台より延長

給湯管 HI 65A 5.4m 新設  
継手類、バッチン含む


フット弁付 65A SUS 65A 1個 取替

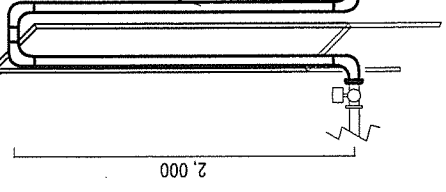

ろ過器廻り配管 (作業後)

フット弁付 65A 1個 撤去

給湯管 HI 65A 0.9m 撤去  
継手類、バッチン含む

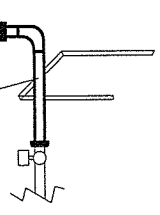

ろ過器廻り配管 (作業前)

件名	(6) 浴場配管補修	図面番号	4/4
図名	浴場平面図	縮尺	—
関西補給処桂支処総務部管理部課営繕班			

## 見 積 書

件名リスト一連番号	2
-----------	---

見積金額¥

(消費税を含まない。)

品 名	規 格	単 位	数 量	単 価	金 額
(6) ボイラー 本体配管補修	仕様書のとおり	式	1		
納入 (履行) 場 所	陸上自衛隊桂駐屯地		納 期 (履行期限)	R7. 2. 14	
契約保証金	免 除		入札 (見積) 書 有効期間		

上記に関して「入札及び契約心得」、「オープンカウンター方式実施要領」及び「標準契約書等」の契約条項等を承諾の上、入札見積りいたします。また、当社（私（個人の場合）、当団体（団体の場合））は、「入札及び契約心得」に示された暴力団排除に関する誓約事項について、誓約いたします。

令和7年1月23日

分任契約担当官

陸上自衛隊関西補給処桂支処

会計課長 田 尾 正 輝 殿







会社名 代表者名 担当者名 連絡先

(注) 押印を省略する場合には、担当者名及び連絡先を記載すること。



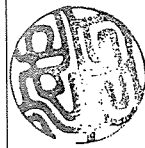

# (6) ボイラー本体配管補修

件名	(6) ボイラー本体配管補修				図面番号	1/4
図名	表紙				縮尺	—
支処長	総務部長	管理課長	営繕班長	ボイラー係長		担当者
						
関西補給処桂支処総務部管理課営繕班						令和7年1月10日


# 仕 様 書

- 1 作業件名  
(6) ボイラー本体配管補修
- 2 作業場所  
京都府京都市西京区川島六の坪 陸上自衛隊桂駐屯地
- 3 期 間  
契約締結日～令和7年2月14日(金)
- 4 作業内容  
本作業は、ボイラー(日本サーモエナー RE-20FⅡ)の配管補修を実施するもの。
- 5 一般事項  
(1) 総則  
本作業は、仕様書・図面・メーカー基準・次の基準及び関係法令等を遵守して実施すること。なお仕様書に記載なき事項については、事前に監督官と協議のうえ指示に従うこと。  
(2) 協議  
請負者は設計図書及び現地において、相違・疑義あるいは不明な点が生じた場合は、監督官と協議し、その指示に従うこと。  
(3) 火災予防・現場管理  
作業中における火災予防、労働安全及び在来施設等の保護には、十分注意を払うものとし、汚破損した場合は、請負者の責任において速やかに原形に復旧すること。  
(4) 作業写真  
請負者は作業の主要な施工段階において写真撮影を実施すること。項目は着手前・施工中・隠蔽部分・作業完了後のほか、監督官の指示する箇所とする。また、写真はA4紙に整理のうえ1部提出すること。  
(5) 作業時間  
敷地内における作業実施時間帯は、平日(土・日及び祝祭日は除く。)の午前8時30分から午後5時迄を基準とする。その他の時間帯に作業を実施する場合については、事前に監督官と協議のうえ指示に従うこと。  
(6) 発生材  
本工事で発生した金属屑等監督官が指示するものについては、発生材報告書を提出し、所定の場所に集積・運搬を実施すること。


- 6 特記事項  
部品取替後、送気し漏れが無いことを確認すること。
- 7 提出書類  
本作業での提出書類は下記のとおりとし、期限までに必ず提出すること。  
(1) 工程表・・・・・・・・・・1部(契約後速やかに提出)  
(2) 現場代理人等指名通知書・・・・・・・・1部(作業着手前に提出)  
(3) 着手届・・・・・・・・・・1部(作業着手日に提出)  
(4) 完了届・・・・・・・・・・1部(作業完了日に提出)  
(5) 内訳明細書・・・・・・・・・・1部(契約後速やかに提出)  
(6) 発生材報告書・・・・・・・・・・1部(その都度提出)  
(7) 作業写真・・・・・・・・・・1部(アルバム等に整理し提出)  
(8) その他監督官の指示した書類(監督官が指定した期日までに示した部数を提出)

- 8 検 査  
作業完了後、現場清掃の上監督官に届け出た後、検査官の完了検査を受け合格をもって完了とする。ただし、手直し事項が生じた場合は、手直し完了後再度検査を受け、合格をもって完了とする。

件 名	(6) ボイラー本体配管補修	図面番号	2/4
図 名	仕 様 書	縮 尺	—
関西補給処桂支処総務部管理課営繕班			

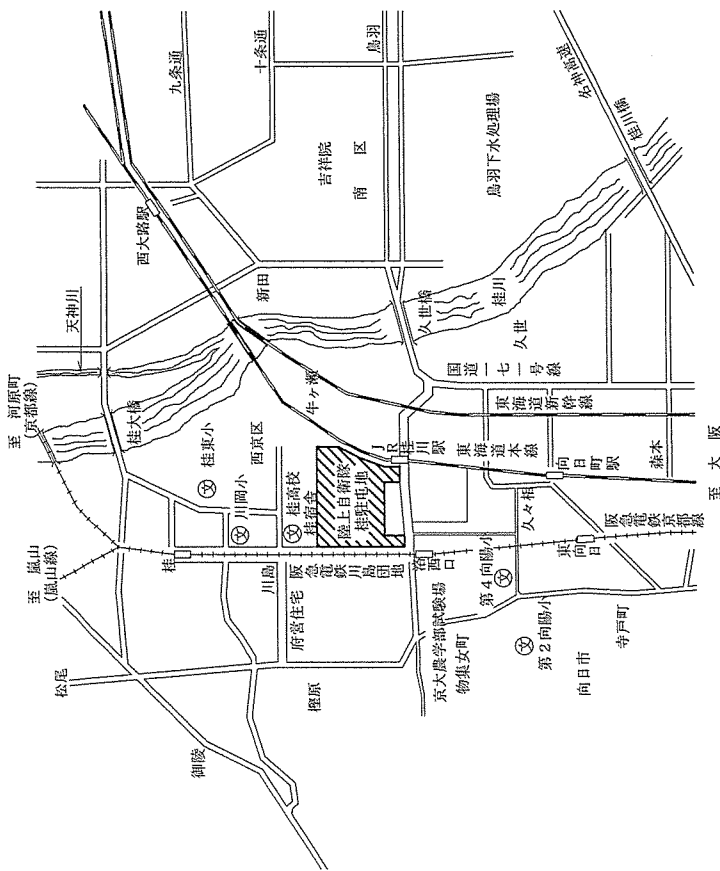



案内図 S=1/40000

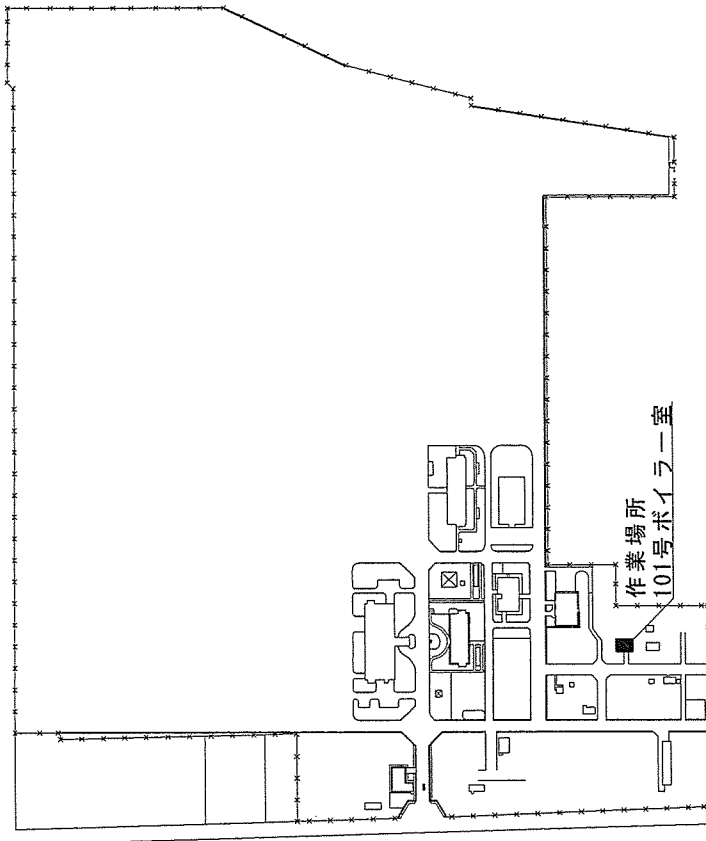

配置図 S=1/7000

件名	(6) ポイラー本体配管補修	図面番号	3/4
図名	案内図・配置図	縮尺	図示
関西補給処桂支処総務部管理課営繕班			

蒸気配管SGP黒100A  
 エルボ、直管、フランジ、パッキン  
 錆止め塗装、保温含む

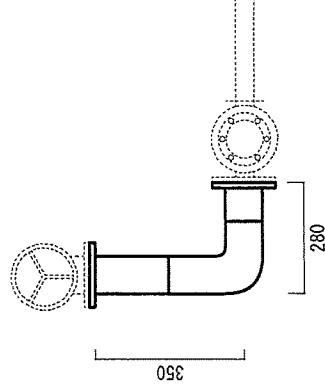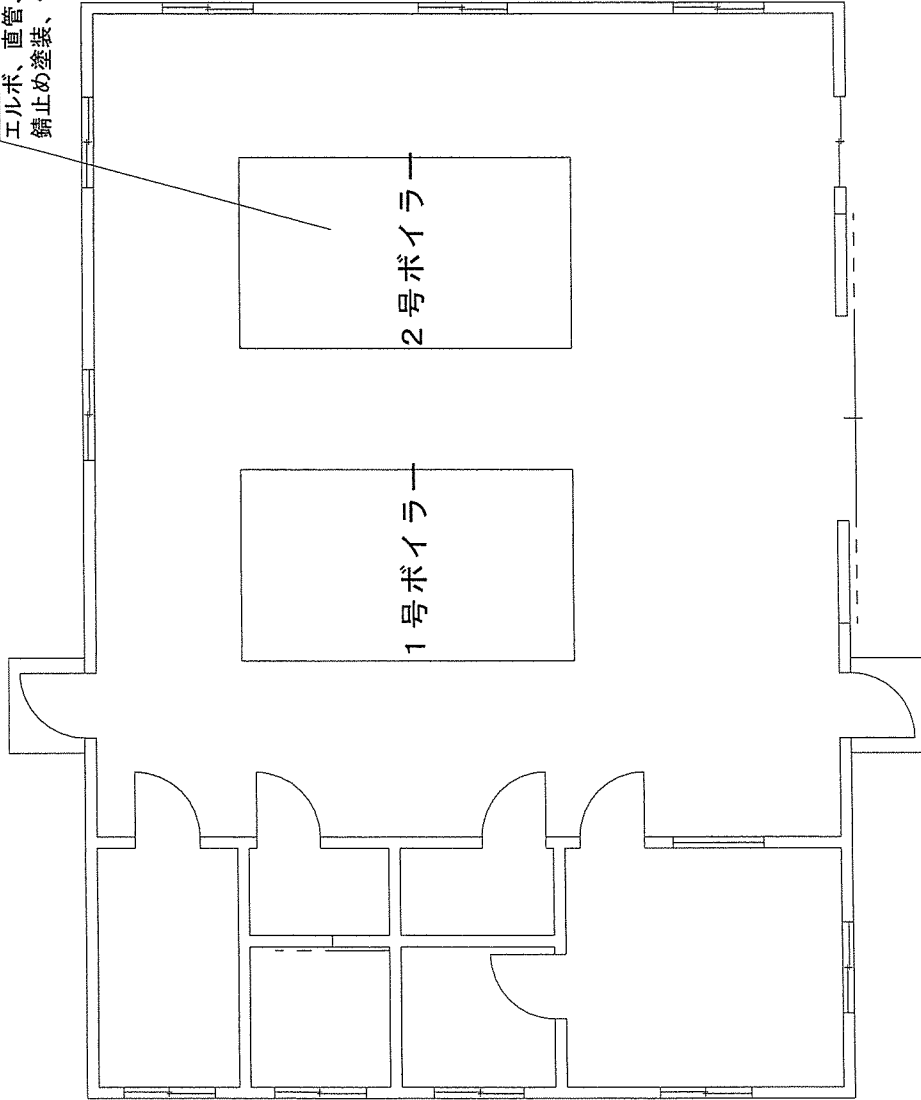

配管取替図 S=1/X

ボイラー室平面図

件名	(6) ボイラー本体配管補修	図面番号	4/4
図名	ボイラー室平面図	縮尺	—
関西補給処桂支処総務部管理課繕班			

## 見 積 書

件名リスト一連番号	3
-----------	---

見積金額¥

(消費税を含まない。)

品 名	規 格	単 位	数 量	単 価	金 額
(6) 118号 建物排水管洗浄 作業	仕様書のとおり	式	1		
納入(履行) 場 所	陸上自衛隊桂駐屯地		納 期 (履行期限)	R7. 2. 14	
契約保証金	免 除		入札(見積)書 有効期間		

上記に関して「入札及び契約心得」、「オープンカウンター方式実施要領」及び「標準契約書等」の契約条項等を承諾の上、入札見積りいたします。また、当社(私(個人の場合)、当団体(団体の場合))は、「入札及び契約心得」に示された暴力団排除に関する誓約事項について、誓約いたします。

令和7年1月23日

分任契約担当官

陸上自衛隊関西補給処桂支処

会計課長 田 尾 正 輝 殿







会社名 代表者名 担当者名 連絡先

(注) 押印を省略する場合には、担当者名及び連絡先を記載すること。



# (6) 118号建物排水管洗淨作業

関西補給処桂支処

工事件名	(6) 118号建物排水管洗淨作業					図面番号	1/7
図面名称	表 紙					縮 尺	
支 処 長	総務部長	管理課長	営繕班長	工事企画			給排水係
							
関西補給処桂支処総務部管理課営繕班							令和7年1月7日



# 仕 様 書

## 1. 作業件名

(6) 118号建物排水管洗浄作業

## 2. 作業場所

京都府京都市西京区川島六ノ坪 陸上自衛隊桂駐屯地

## 3. 作業期間

契約締結日～令和7年2月14日(金)

## 4. 作業内容

本作業は、118号建物2階娯楽室・調理室(1階の排水桝まで約2.1m)及び2階洗面所の排水管(約5m)のカメラ点検による配管内部の確認及び排水管の高圧洗浄機等による洗浄、詰まり解消を実施するもの。

## 5. 一般事項

### (1) 総則

本作業は、仕様書・図面・メーカー基準・次の基準及び関連法令等を遵守して実施すること。なお、仕様書に記載なき事項については、事前に監督官と協議のうえ指示に従うこと。

### (2) 協議

請負者は設計図書及び現地において、相違・疑義あるいは不明な点が生じた場合は、監督官と協議し、その指示に従うこと。

### (3) 火災予防・現場管理

作業中における火災予防、労働安全及び在来施設の保護には、十分注意を払い、汚破損した場合は、請負者の責任において速やかに原型に復旧すること。

### (4) 作業写真

請負者は作業の主要な施工段階において写真撮影を実施すること。項目は着手前・作業中・作業完了後のほか、監督官の指示する箇所とする。また写真はA4紙に整理のうえ、1部提出すること。

### (5) 作業時間

敷地内における作業実施時間帯は、平日(土・日及び祝祭日は除く)の午前8時30分から午後5時までを基準とする。その他の時間帯に作業を実施する場合には、事前に監督官と協議のうえ、指示に従うこと。


## 6. 提出書類

本作業での提出書類は下記の通りとし、期限までに必ず提出すること。


- (1) 現場代理人等通知書・・・1部（契約後速やかに提出）
- (2) 着手届・・・・・・・・・・1部（作業着手前に提出）
- (3) 完了届・・・・・・・・・・1部（作業完了日に提出）
- (4) 作業写真・・・・・・・・・・1部（整理し提出）
- (5) 工程表・・・・・・・・・・1部（契約後速やかに提出）
- (6) 打合せ簿等・・・・・・・・・・1部（調整等、監督官と協議を行った際、その都度提出）
- (7) その他監督官の指示した書類（監督官が指定した期日までに示した部数を提出）

## 7. 検査


作業完了後、現場清掃のうえ監督官に届け出た後、監督官の完了検査を受け合格をもって完了とする。ただし、手直し事項が生じた場合は、手直し完了後再度検査を受け、合格をもって完了とする。

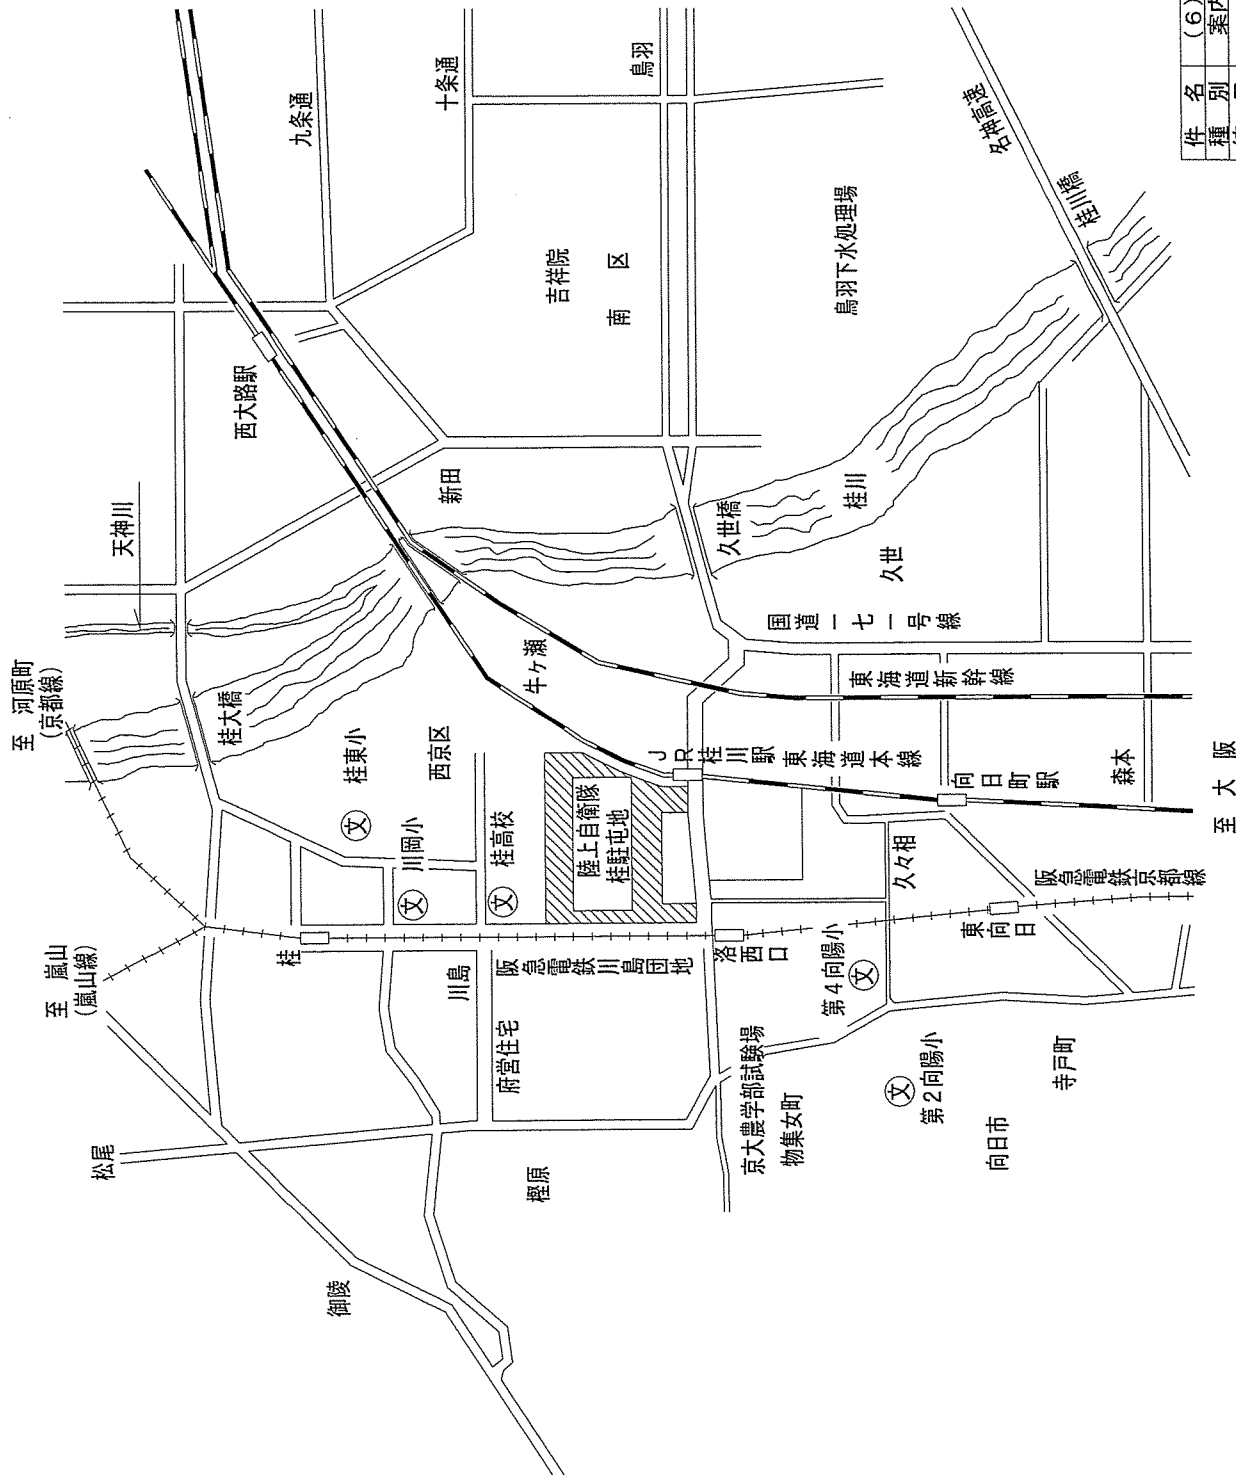

件名	(6) 118号建物排水管洗浄作業		
種別	案内図	図番	4/7
縮尺			
関西補給処桂支処 総務部 管理課 営繕班			

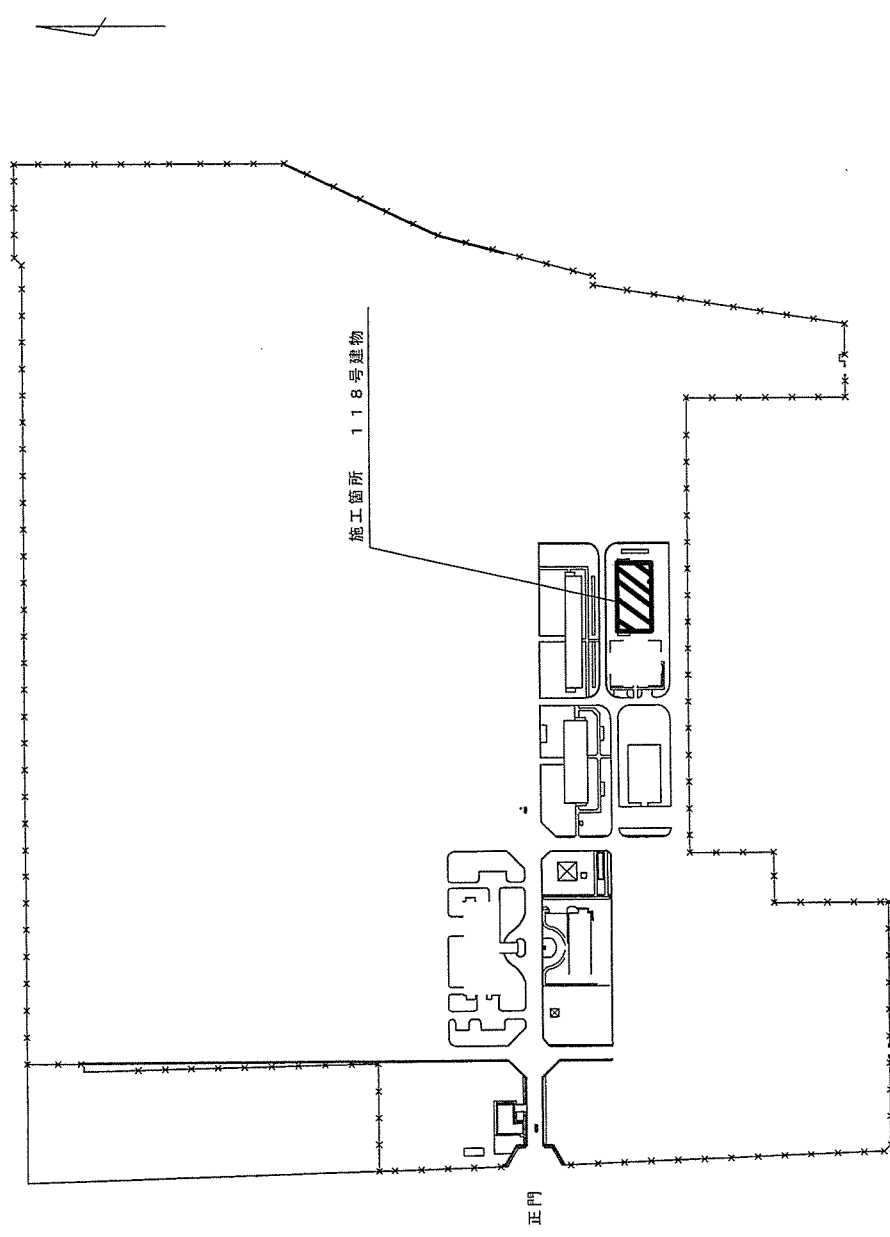


件名 (6) 118号建物排水管洗淨作業	
種別	配置図
縮尺	5/7
関西補給処桂支処 総務部 管理課 菅精班	

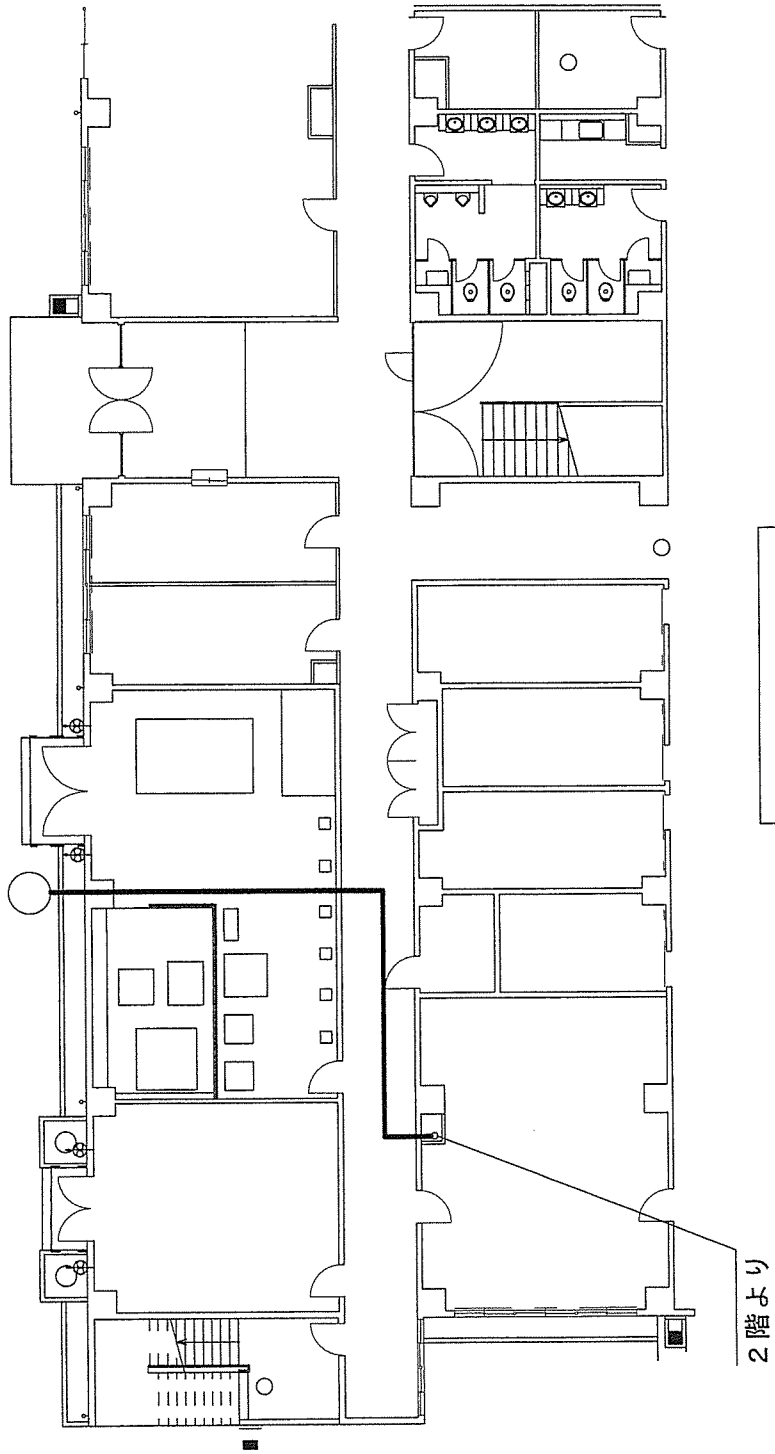

1 階 平 面 図

件名	(6) 118号建物排水管洗浄作業		
種別	1階平面図		
縮尺		図番	6/7
関西補給処桂支処 総務部 管理課 菅綾直			

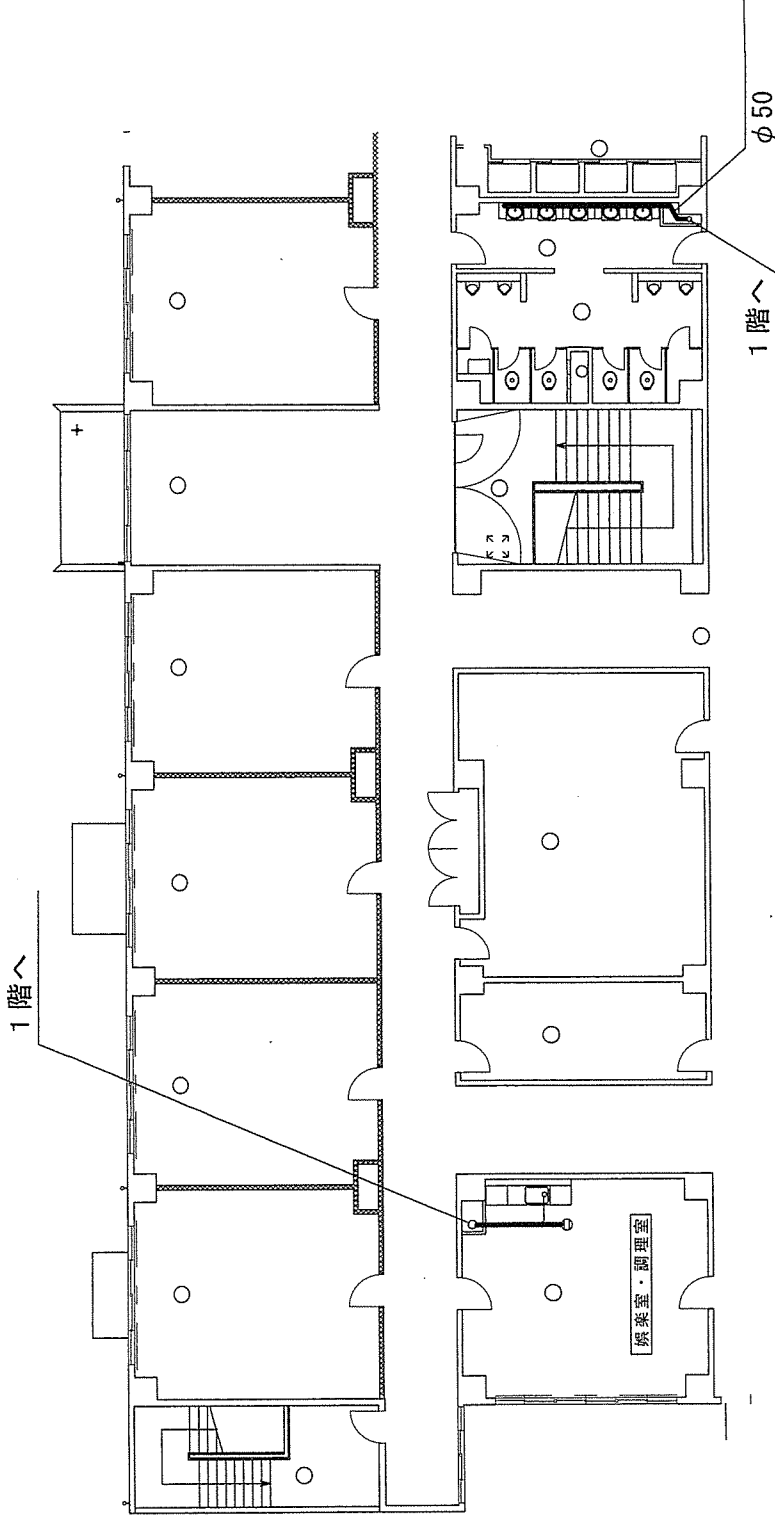

2 階 平 面 図

件名	(6) 118号建物排水管洗浄作業		
種別	2階平面図		
箱尺	図示	図番	7/7
関西補給処桂支処 総務部 管理課 岩崎班			

## 見 積 書

件名リスト一連番号	4
-----------	---

見積金額¥

(消費税を含まない。)

品 名	規 格	単 位	数 量	単 価	金 額
歯科治療装置の 修理	仕様書のとおり	式	1		
納入（履行） 場 所	陸上自衛隊桂駐屯地		納 期 (履行期限)	R7.3.28	
契約保証金	免 除		入札（見積）書 有効期間		

上記に関して「入札及び契約心得」、「オープンカウンター方式実施要領」及び「標準契約書等」の契約条項等を承諾の上、入札見積りいたします。また、当社（私（個人の場合）、当団体（団体の場合））は、「入札及び契約心得」に示された暴力団排除に関する誓約事項について、誓約いたします。

令和7年1月23日

分任契約担当官

陸上自衛隊関西補給処桂支処

会計課長 田 尾 正 輝 殿

会社名 代表者名 担当者名 連絡先

(注) 押印を省略する場合には、担当者名及び連絡先を記載すること。





陸上自衛隊仕様書			
物品番号	仕様書番号		
歯科治療装置の修理	M-1		
	防衛大臣承認	年 月 日	
	作成	令和 7年 1月 8日	
	変更	令和 年 月 日	
	作成部隊等名	桂支処総務部衛生課	

## 1 総則

### 1.1 適用範囲

この仕様書は、陸上自衛隊桂駐屯地において使用する「歯科治療装置」の修理について規定する。

### 1.2 対象器材

対象器材は表-1とする。

表-1 整備対象器材

装置名	型式	製造番号	数量
歯科治療装置	ノバ シーズンズ	EB-036	1

## 2 修理内容

バキュームモータの性能低下により、診療中モータが一時停止する。表-2を交換し、機器を正常な状態に戻すこと。

表-2 交換部品表

交換部品名 (規格)	数量
歯科用吸引器 (TCS-TS2)	1

## 3 実施場所

陸上自衛隊桂駐屯地医務室

## 4 性能検査

完成検査については、使用責任者が検査官立会のもと試験を実施して機能を十分認めた後、作業報告書を審査し、合否判定とする。

## 5 保証期間

保証期間については完成検査合格後6ヶ月とし、その期間中に不良または損傷が発生した場合には、係官と契約者の協議の結果、修理契約業者負担と判断した部分は無償修理を行うものとする。

## 6 その他の指示

6.1 契約業者が追加整備品の診断、追加修理作業を実施する場合に生じた輸送費用は、契約業者が全額負担するものとする。

6.2 有害物質を含む部品等を交換した場合は、契約業者が無償にて回収するものとする。

- 6.3 細部の修理日程は、官側との調整により決めることとする。
- 6.4 この仕様書に関する疑義は、GLT-CG-Z000001の8.3による。