

入札公告(建築一式)

次のとおり一般競争入札(政府調達協定対象外)に付します。

分任契約担当官
陸上自衛隊関西補給処桂支処
会計課長 田尾正輝

1 工事概要

- (1) 工事名 : (6) 78号建物内部改修建築等工事
(2) 工事場所: 京都府京都市西京区六ノ坪 陸上自衛隊桂駐屯地
(3) 工事内容: 本工事は、以下の工事を行うものである。
用途(建築一式)
既設建物内部改修一式
(4) 工期: 令和7年3月31日(月)まで
(5) 本工事は、工事費内訳明細書の提出を義務付ける工事である。

2 競争参加資格

- (1) 予算決算及び会計令(昭和22年勅令第165号。以下「予決令」という。)第70条及び第71条の規定に該当しない者であること。
(2) 防衛省における一般競争(指名競争)参加資格(以下「防衛省競争参加資格」という。)
格付を受け、近畿中部防衛局に競争参加を希望していること。
(会社更生法(平成14年法律第154号)に基づき更生手続開始の申立てがなされている者又は民事再生法(平成11年法律 第225号)に基づき再生手続開始の申立てがなされている者については、手続開始の決定後、再度級別の格付を受けていること。)
(3) 会社更生法に基づき更生手続開始の申立てがなされている者又は民事再生法に基づき再生手続開始の申立てがなされている者((2)の再度級別の格付を受けた者を除く。)でないこと。
(4) 以下の表に示す防衛省参加資格の等級以上の資格を保有するもの。(どれか一つで可)

工事区分	建築一式
格付	D

- (5) 平成21年度以降入札公告日までに、元請けとして完成・引渡しを完了した工事のうち上記2(4)の工事を施工した実績を有すること(建設共同企業体の構成員としての実績は、出資比率が20%以上のものに限る。)。

なお、当該実績が平成13年12月25日以降に完成した防衛省発注機関(契約担当官等が属する防衛省本省の内部部局、防衛大学校、防衛医科大学校、防衛研究所、統合幕僚監部、陸上幕僚監部、海上幕僚監部、航空幕僚監部、情報本部、防衛監察本部、地方防衛局並びに統合幕僚長及び陸上幕僚長、海上幕僚長又は航空幕僚長の監督を受ける陸上自衛隊、海上自衛隊及び航空自衛隊の部隊及び機関並びに防衛装備庁をいう。以下同じ。)(旧防衛施設局及び旧防衛施設支局を含む。)の発注した工事に係るものにあっては、施工成績評定通知書又は工事成績評定通知書の評定点合計(以下「評定点合計」という。)が65点未満のものを除く。

また、実績が工事成績相互利用登録機関が発注した工事で工事成績評定相互利用対象工事に該当するものである場合は、工事成績の評定点が65点未満のものを除くこと。

- (6) (5)の施工実績が防衛省発注機関(旧防衛施設局及び旧防衛施設支局を含む。)の発注した工事(平成13年12月25日以降に完成した工事)で65点以上の者又は提出する工程表の工程管理に対する技術的所見が適切である者。
(7) 次の基準を全て満たす監理技術者又は主任技術者(以下「監理技術者等」という。)を当該工事に専任で配置できること。
ア 建築工事において、2級建築施工管理技士又はこれと同様以上の資格を有する者。

イ 平成21年度以降入札公告日までに、(5)に掲げる工事の経験を有する者(原則、着工から完成まで従事している者。)

なお、当該経験が平成13年12月25日以降に完成した防衛省発注機関(旧防衛施設局及び旧防衛施設支局を含む。)の発注した工事に係るものにあっては、評定点合計が65点未満のものを除く。また、経験が工事成績相互利用登録機関が発注した工事で工事成績評定相互利用対象工事に該当するものである場合は、工事成績の評定点が65点未満のものを除く。

ウ 監理技術者にあっては、監理技術者資格者証及び監理技術者講習修了証を有する者。

- (8) 一般競争参加資格確認申請書(以下「申請書」という。)及び競争参加資格確認資料(以下「資料」という。)の提出期限の日から開札の時点までの期間に、近畿中部防衛局長から、「工事請負契約等に係る指名停止等の措置要領について」(防整施(事)第150号。28.3.31)に基づく指名停止を受けていないこと。
- (9) 入札に参加しようとする者の間に資本関係又は人的関係がないこと(資本関係又は人的関係がある者のすべてが共同企業体の代表者以外の構成員である場合を除く。)。
- (10) 近畿中部防衛局管轄区域内(富山県、石川県、福井県、滋賀県、京都府、大阪府、兵庫県、奈良県、和歌山县)に建築工事業の許可に基づく本店、支店又は営業所が所在すること。
- (11) 都道府県警察から暴力団関係業者として防衛省が発注する工事等から排除するよう要請があり、当該状態が継続している有資格業者でないこと。
- (12) 情報保全に係る履行体制について、適切な体制を有すると確認できる者
- (13) 業務従事者若しくは親会社等の国籍が、発注者との契約に違反する行為を求められた場合に、これを拒む権利を実効性をもって法的に保障されない国又は地域に該当する者及び国連安保理決議において労働許可を提供しないことが決定されている国又は地域に該当する者は入札参加を認めない。

3 入札手続等

(1) 担当部局

①入札及び契約事項に関する問い合わせ先
〒615-8103 京都府京都市西京区川島六ノ坪 陸上自衛隊桂駐屯地 関西補給処桂支処会計課 担当 新谷 TEL 075-381-2125(内線341) FAX 075-381-8881

②仕様書に関する問い合わせ先
〒615-8103 京都府京都市西京区川島六ノ坪 陸上自衛隊桂駐屯地 関西補給処桂支処管理課 担当 岡部 TEL 075-381-2125(内線384)

(2) 入札説明書の交付期間等

ア 交付期間

令和6年12月6日(金)から 令和6年12月24日(火) まで

(行政機関の休日に関する法律第1条第1項に規定する行政機関の休日(以下「行政機関の休日」という。)を除く。)の毎日、午前8時30分から午後5時まで(正午から午後1時までの間を除く。)

イ 交付方法

3(1)①の担当部局において直接交付、又は電子メールにより配信(必ず事前に入札参加意思を連絡)

(3) 申請書及び資料の提出期限等

ア 提出期限: 令和6年12月24日(火)午後5時00分まで

イ 提出方法: 3(1)①の担当部局に持参又は郵送又は電子メール

(4) 入札書の提出

ア 提出期限: 令和7年1月15日(水)

イ 提出方法: 3(1)①の担当部局に持参又は郵送(FAX・電子メール不可)

ウ 郵送による場合は、郵送した旨の連絡をすること及び担当者の手元に届いた旨を業者の責任において確認すること

(5) 開札の日時及び場所

ア 日時: 令和7年1月16日(木)午前10時00分

イ 場所: 桂駐屯地1号隊舎1F 多目的室

4 契約条項及び入札心得

(1) 適用する契約条項

陸上自衛隊で用いる「建設工事に係る標準契約書」、駐屯地用標準契約書の「談合等の不正行為に関する特約条項」及び「暴力団排除に関する特約条項」とする。

(2) 契約条項及び入札心得を示す場所

陸上自衛隊関西補給処桂支処 総務部会計課 契約班

5 その他

(1) 手続きにおいて使用する言語及び通貨は日本語及び日本国通貨に限る。

(2) 入札保証金:免除

ただし、落札者が「入札及び契約心得」に従って契約の締結手続きをしない場合には、落札価格の100分の5に相当する金額を違約金として徴収する。

(3) 契約保証金:免除

ただし、落札者は、公共工事履行保証証券による保証(引き渡した工事目的物が種類又は品質に関して契約の内容に適合しないもの(以下「契約不適合」という。)である場合において当該契約不適合を保証する特約(2年間)を付したものに限る。)を付するものとする。

この場合の保証金額は、請負代金の10 分の3以上とする。

(4) 入札の無効

次に掲げる入札は無効とする。

ア 本公告に示した競争参加資格のない者のした入札

イ 申請書又は資料に虚偽の記載をした者の入札

ウ 入札説明書及び入札心得書において示した入札に関する条件に違反した入札

エ 工事費内訳明細書を提出していない者の入札

(5) 落札者の決定方法

予決令第79条の規定に基づいて作成された予定価格の制限の範囲内で最低の価格をもって有効な入札を行った者を落札者とする。

ただし、落札者となるべき者の入札価格によっては、その者により当該契約の内容に適合した履行がなされないおそれがあると認められるとき、又はその者と契約を締結することが公正な取引の秩序を乱すこととなるおそれがあり著しく不適当であると認められるときは、予定価格の制限の範囲内の価格をもって入札した他の者のうち最低の価格をもって入札した者を落札者とすることがある。

(6) 配置予定監理技術者の確認

落札者決定後、発注者支援データベース・システム等により配置予定の監理技術者等の専任制違反の事実が確認された場合、契約を結ばないことがある。

なお、種々の状況からやむを得ないものとして承認された場合のほかは、配置予定の監理技術者等の変更を認めない。

(7) 落札者となるべき者の入札価格が予決令第85条の規定に基づいて作成された基準(以下「調査基準価格」という。)を下回っている場合は、予決令第86条の調査(以下「低入札価格調査」という。)を行うので、協力しなければならない。

(8) 専任の監理技術者の配置が義務付けられている工事において、調査基準価格を下回った価格をもって契約する場合においては、監理技術者とは別に同等の要件を満たす技術者の配置を求めることがある。

(9) 入札後、契約を締結するまでの間に、都道府県警察から暴力団関係者として防衛省が発注する工事等から排除するよう要請があり、当該状態が継続している有資格者とは契約を行わない。

(10) 契約書作成の要否 :要

(11) 関連情報を入手するための照会窓口：上記3(1)①に同じ。

(12) 競争参加資格の級別の格付を受けていない者の参加

上記2(2)に掲げる競争参加資格の級別の格付を受けていない者も上記3(3)により申請書及び資料を提出することができるが、競争に参加するためには、開札の時点において当該資格の格付を受け、かつ、競争参加資格の確認を受けていなければならない。

(13) 詳細は、入札説明書による。

表紙共20枚

(6) 78号建物内部改修建築等工事

件名	(6) 78号建物内部改修建築等工事					図面番号	1/20
図名	表紙					縮尺	一
支処長	総務部長	管理課長	営繕班長	管財	施設管理		担当者

仕様書

1 工事件名
(6) 78号建物内部改修建築等工事

2 工事場所
京都府京都市西京区川島六の坪 陸上自衛隊桂駐屯地

3 工事期間
契約締結日～令和7年3月31日(月)

4 工事概要
本工事は、78号建物便所及び廊下の改修工事を実施するもの。

区分	種別	項目	概要	数量
建築工事	仮設工事			1式
	左官工事	モルタル塗、塗床	床 t=1.2	17.1m ²
		モルタル塗	床 t=3.0	64.9m ²
	金属工事	軽量鉄骨壁下地	壁	11.4m ²
	塗装工事	SOP塗	建具	1式
	化粧石膏ボード	天井、便所等はシングルボード		1式
	内装工事	ビニルクロス	壁	112m ²
		スレートボード	壁	85.9m ²
		タイルカーペット	床	47.8m ²
	ユニット及びその他工事	帽子掛けフック		6箇所
機械設備工事		室名札		8箇所
	その他附帯工事			1式
	配管工事	給水配管 硬質塩化ビニルライング鋼管		8m
		排水配管 硬質塩化ビニル管VP		8m
	衛生設備工事	小便器 フラッシュバルブ式 自動		2台
		手洗器		4台
		洗濯ハン		2箇所
		化粧鏡 耐食化粧鏡		4枚
				1式
電気設備工事	配線工事	絶縁電線		1式
	配線保護工事	金属線び	メタルモール等	6個
	配分電盤工事	コンセント		4個
		住宅用分電盤	既設回路へ接続	1式
	電灯設備工事	LED照明器具	LED照明器具	8台
	その他附帯工事			1式
	撤去工事			1式

5 一般事項

(1) 総則

本工事は、仕様書・図面・メーカー基準・次の基準及び関係法令等を遵守して実施すること。なお仕様書に記載なき事項については、事前に監督官と協議のうえ指示に従うこと。

- ・公共建築工事標準仕様書（建築工事・電気設備工事・機械設備工事編）
- ・公共建築改修工事標準仕様書（建築工事・電気設備工事・機械設備工事編）

(2) 協議

請負者は設計図書及び現地において、相違・疑義あるいは不明な点が生じた場合は、監督官と協議し、その指示に従うこと。

(3) 火災予防・現場管理

工事中の火災予防、労働安全及び在来施設等の保護には、十分注意を払うものとし、汚損した場合は、請負者の責任において速やかに原形に復旧すること。

(4) 工事写真

請負者は工事の主要な施工段階において写真撮影を実施すること。項目は着工前・施工中・隠蔽部分・工事完成後のほか、監督官の指示する箇所とする。

また、写真はA4紙に整理のうえ1部提出すること。

(5) 工事時間

敷地内における工事実施時間帯は、午前8時30分から午後5時迄を基準とする。

その他の時間帯に工事を実施する場合については、事前に監督官と協議のうえ指示に従うこと。

(6) 電気・水道等の使用

本工事実施に必要な電力・給水については有償とし、請負者側によるメーターの設置、または官側の指示する方法により使用量を算定する。

(7) 発生材

本工事で発生した金属屑等監督官が指示するものについては、発生材報告書を提出し、所定の場所に集積、運搬を実施すること。その他廃材等は廃棄物の処理及び清掃に関する法令等を遵守し請負業者の責任において場外処分すること。また、処分完了が証明できる書類（マニフェストA～E票の写し又は電子マニフェスト）、産業廃棄物処分業証明書、産業廃棄物収集運搬業許可証、産業廃棄物委託契約書の写しを官側に提出するものとする。

6 特記事項

本工事に使用する材料は共通仕様書によるほか、図面のとおりとする。ただし、事前に監督官に届け出て承認を得たものについては、同等品以上のものを使用することができる。その他記載なき事項については、標準仕様書及びJIS規格並びに各種協会規格に準ずること。

6-1 建築工事

(1) 施工

施工に先立ち、事前調査、現地探寸を十分に行うこと。

(2) 撤去工事

大気汚染防止法に基づく、事前の石綿調査、対策、処分及び官公庁等の届出については請負業者で実施すること。また、既存撤去の際は、他の部位に損傷を与えないよう十分注意を払うこと。

(3) 左官工事

床面は、下地調整を実施し、エポキシ樹脂塗床を実施すること。

また、便所床面と小便器前面の床の色はそれぞれ違う色とし、監督官に色見本等提出すること。

6-2 機械設備工事

(1) 施工

配管等の施工に先立ち、事前調査、現地探寸を十分に行うこと。

(2) 通水試験

給水管及び排水管新設後、通水試験を実施し漏水がないことを確認すること。

(3) 配管工事

新設する配管の支持材は、場所に応じて適宜設置すること。

(4) 衛生器具設備

新設する衛生器具は、図面に記載する参考型番と同等以上のものとし、施工承認図を提出して監督官から承認を受けること。

6-3 電気設備工事

(1) 施工

電線等の施工に先立ち、事前調査、現地探寸を十分に行うこと。

(2) 各種測定

配線工事完成時に絶縁抵抗測定等実施し、書面にて監督官に提出すること。

6-4 その他

各種設置箇所等、工程、便所の使用制限等監督官と協議の上、工事を実施すること。

7 提出書類




本工事での提出書類は下記のとおりとし、期限までに必ず提出すること。

- 内説明細書 1部 (契約後速やかに提出)
- 現場代理人等通知書 1部 (契約後速やかに提出)
- 着工届 1部 (工事着工日に提出)
- 竣工届 1部 (工事終了日に提出)
- 工程表 1部 (契約後速やかに提出)
- 材料等承認願 1部 (工事着工前に提出)
- 工事材料搬入報告書 1部 (材料搬入時に提出)
- 発生材報告書 1部 (その都度提出)
- 出荷証明書 1部 (証明書発行後提出)
- マニフェストの写し 1部 (証明書発行後提出)
- 工事写真 1部 (工事用アルバム等に整理し提出)
- 施工体制台帳及び体系図 1部 (契約後速やかに提出)
- その他監督官の指示した書類 (監督官が指定した期日までに示した部数を提出)


8 檢査

工事完了後、現場清掃の上監督官に届け出た後、検査官の竣工検査を受け合格をもって竣工とする。ただし、手直し事項が生じた場合は、手直し完了後再度検査を受け、合格をもって竣工とする。

件名	(6) 78号建物内部改修建築等工事	図面番号	2/20
図名	仕様書	縮尺	—
関西補給処桂支処総務部管理課管繕班			

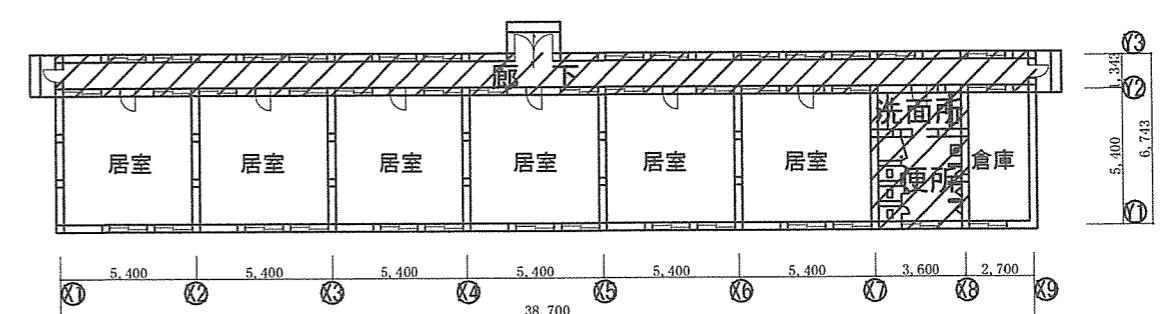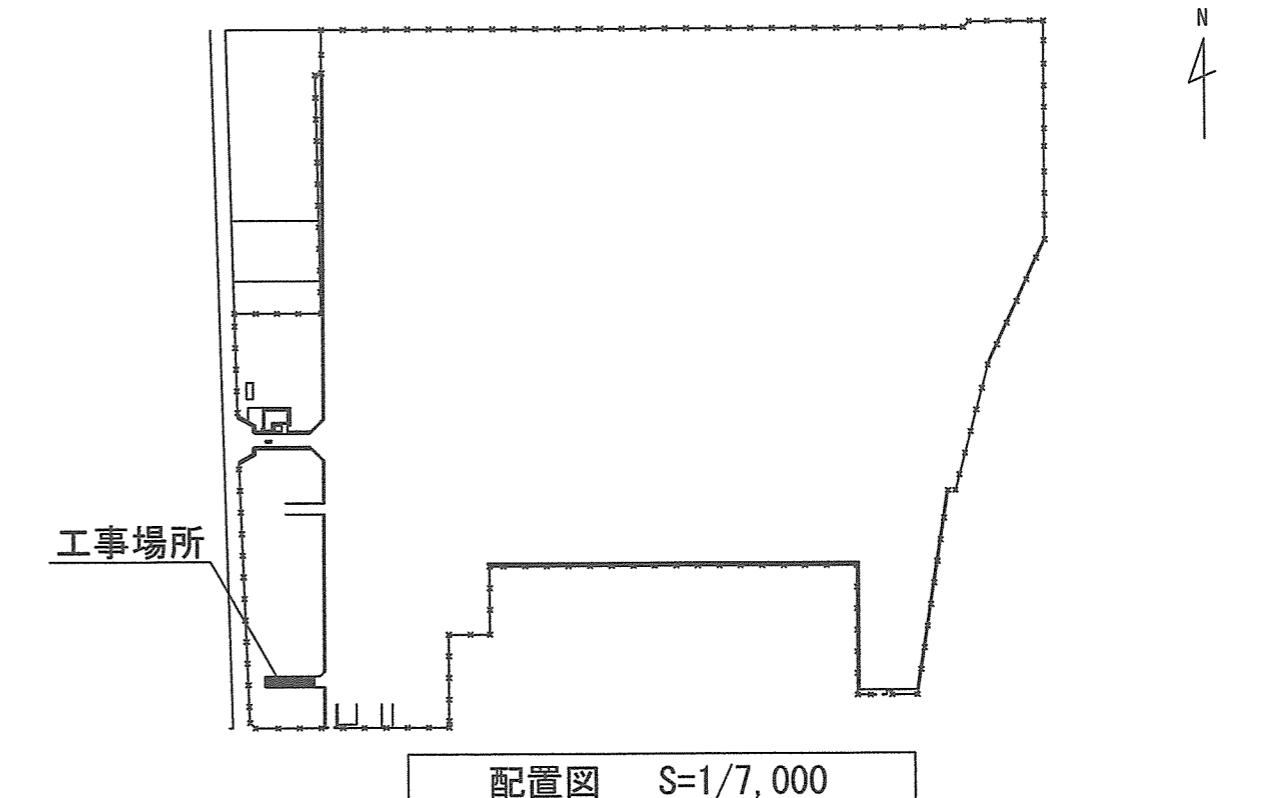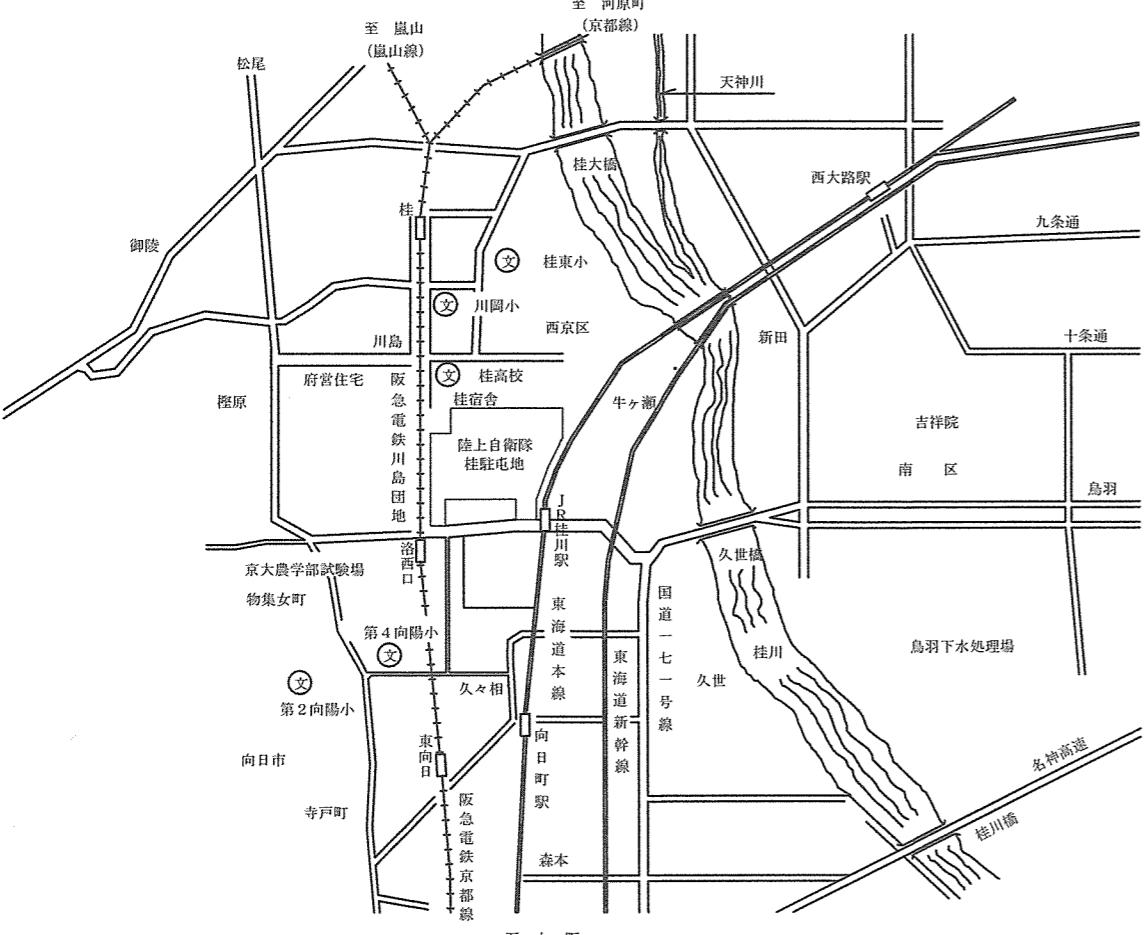

件名	(6) 78号建物内部改修建築等工事	図面番号	3/20
図名	案内図・配置図・平面図	縮尺	—
関西補給処桂支処総務部管理課営繕班			

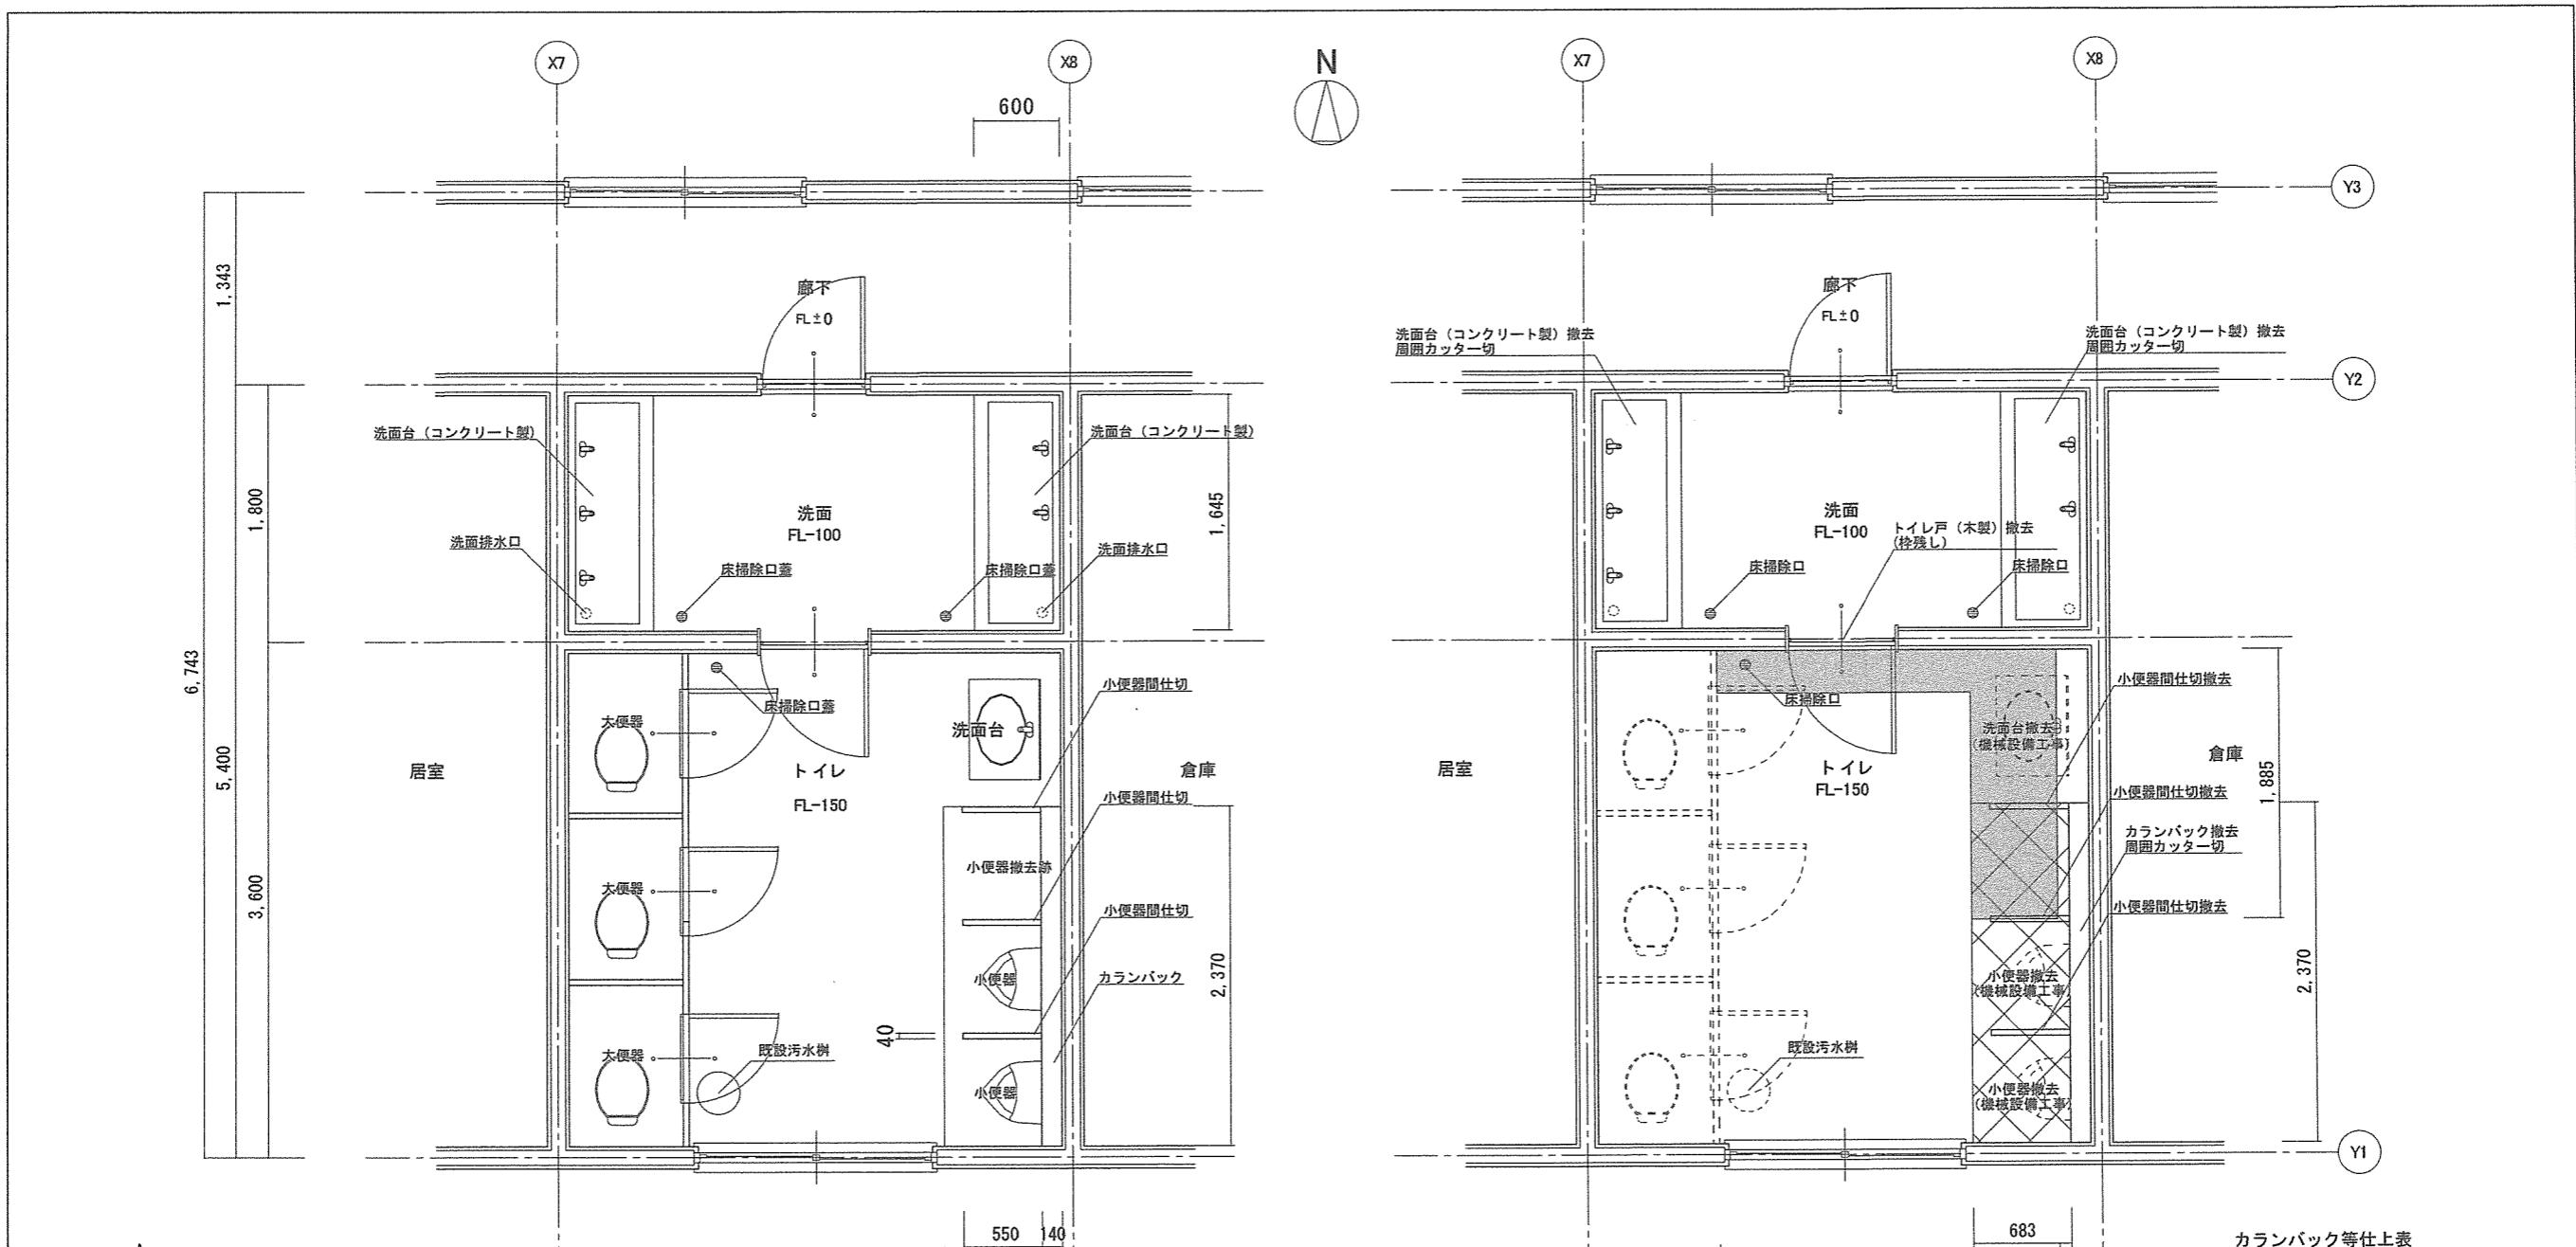


A
B
C
D
断面方向


区分	現況
天井	木製下地+ケイカル板 t 6.0mmの上石膏化粧ボード t 9.5mm張
壁	上部：モルタル下地+ビニルクロス張
	下部：モルタル下地の上塗装
床	洗い出し仕上げ（全体）・モルタル（大便器ブース内、小便器前面部分）



受注者名	株式会社壇建築計画事務所	
業務完了年月日	令和6年11月26日	
管理技術者	技術者	製図
北野	北野・大西	澤田

※ 大便器ブース内 壁・床は改修部分に含む

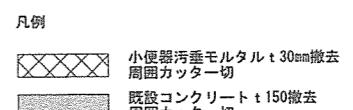



工事	(6) 78号建物内部改修建築等工事	図面	全20葉 の内 4
図面	洗面・トイレ現況図	縮尺	1/50
	陸上自衛隊桂駐屯地総務部管理課	令和6年11月27日	

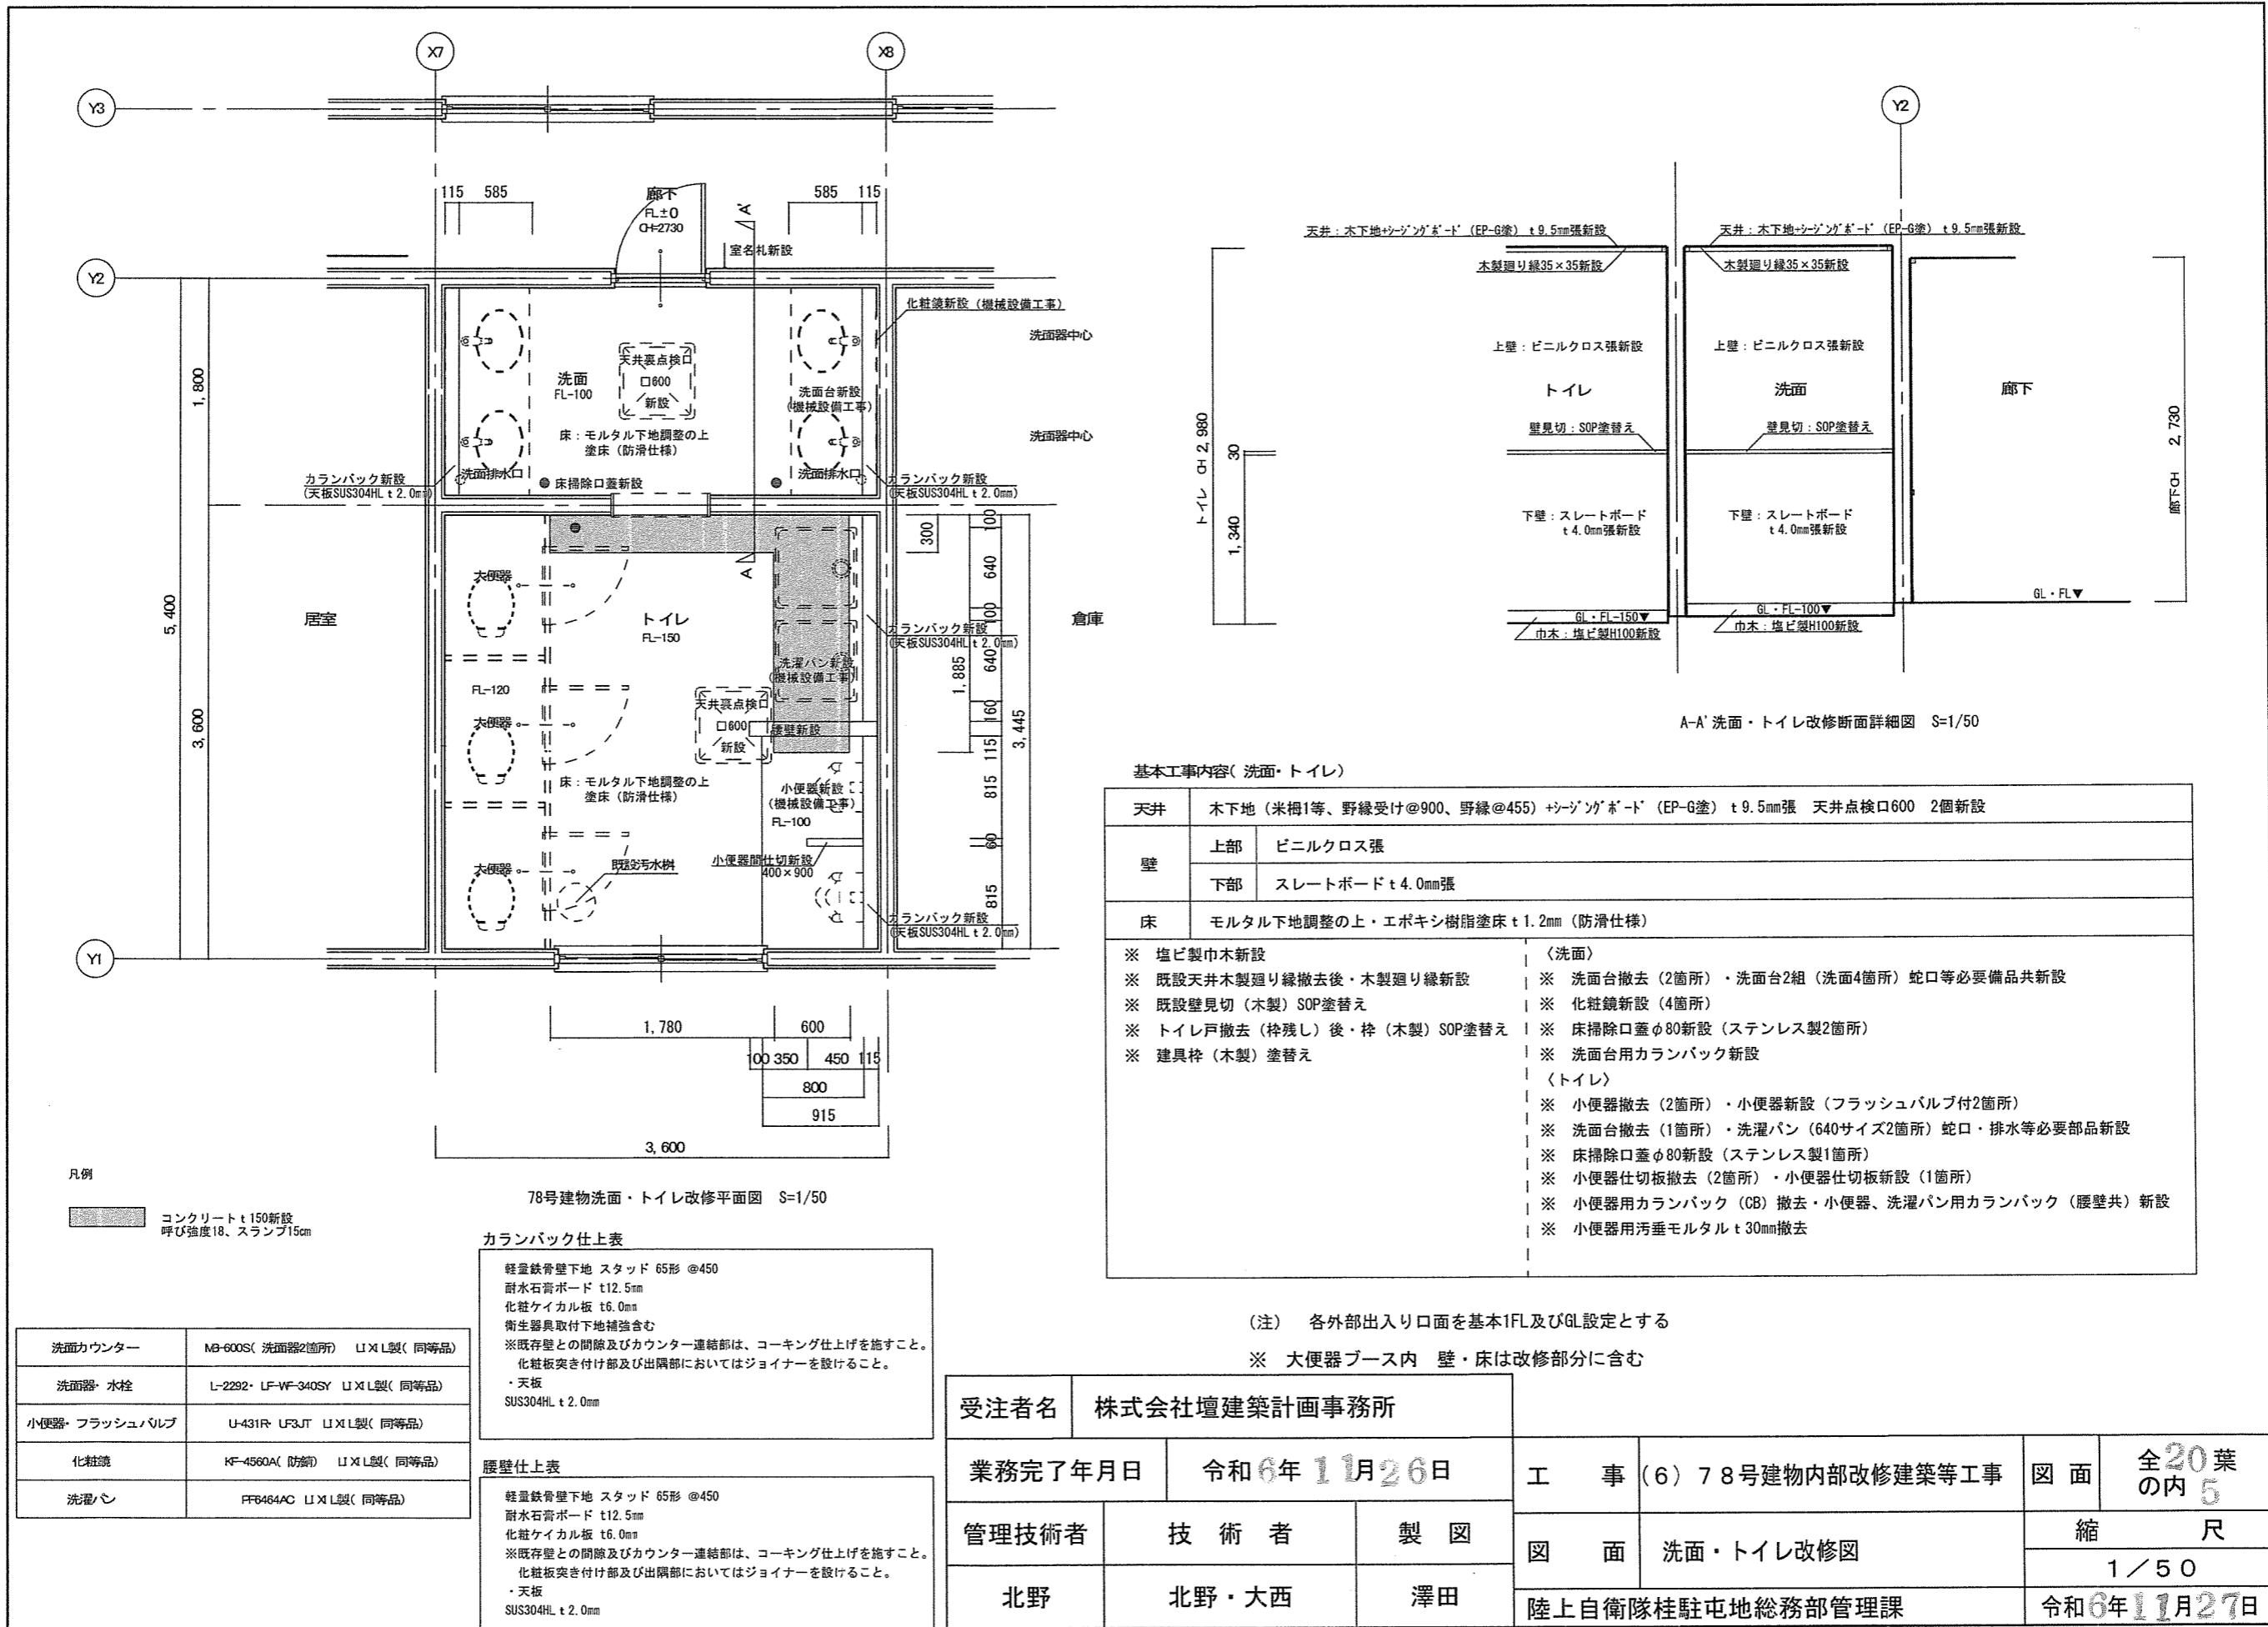

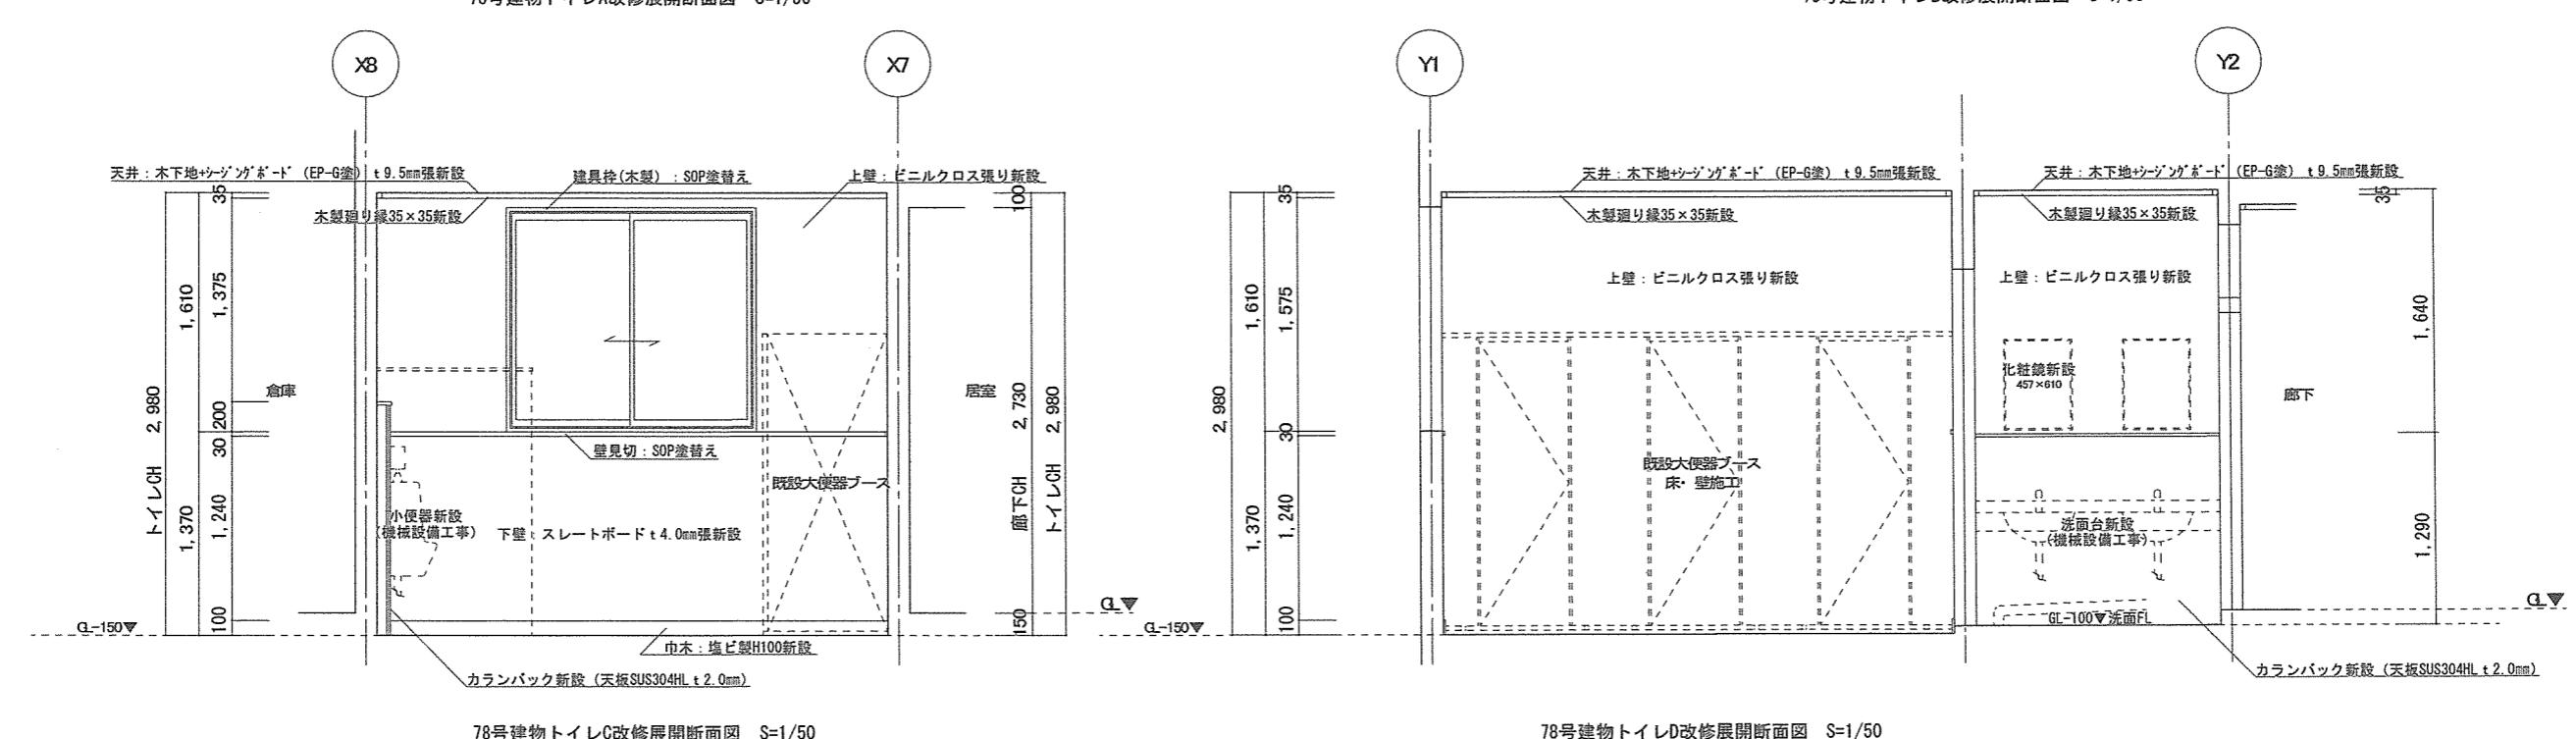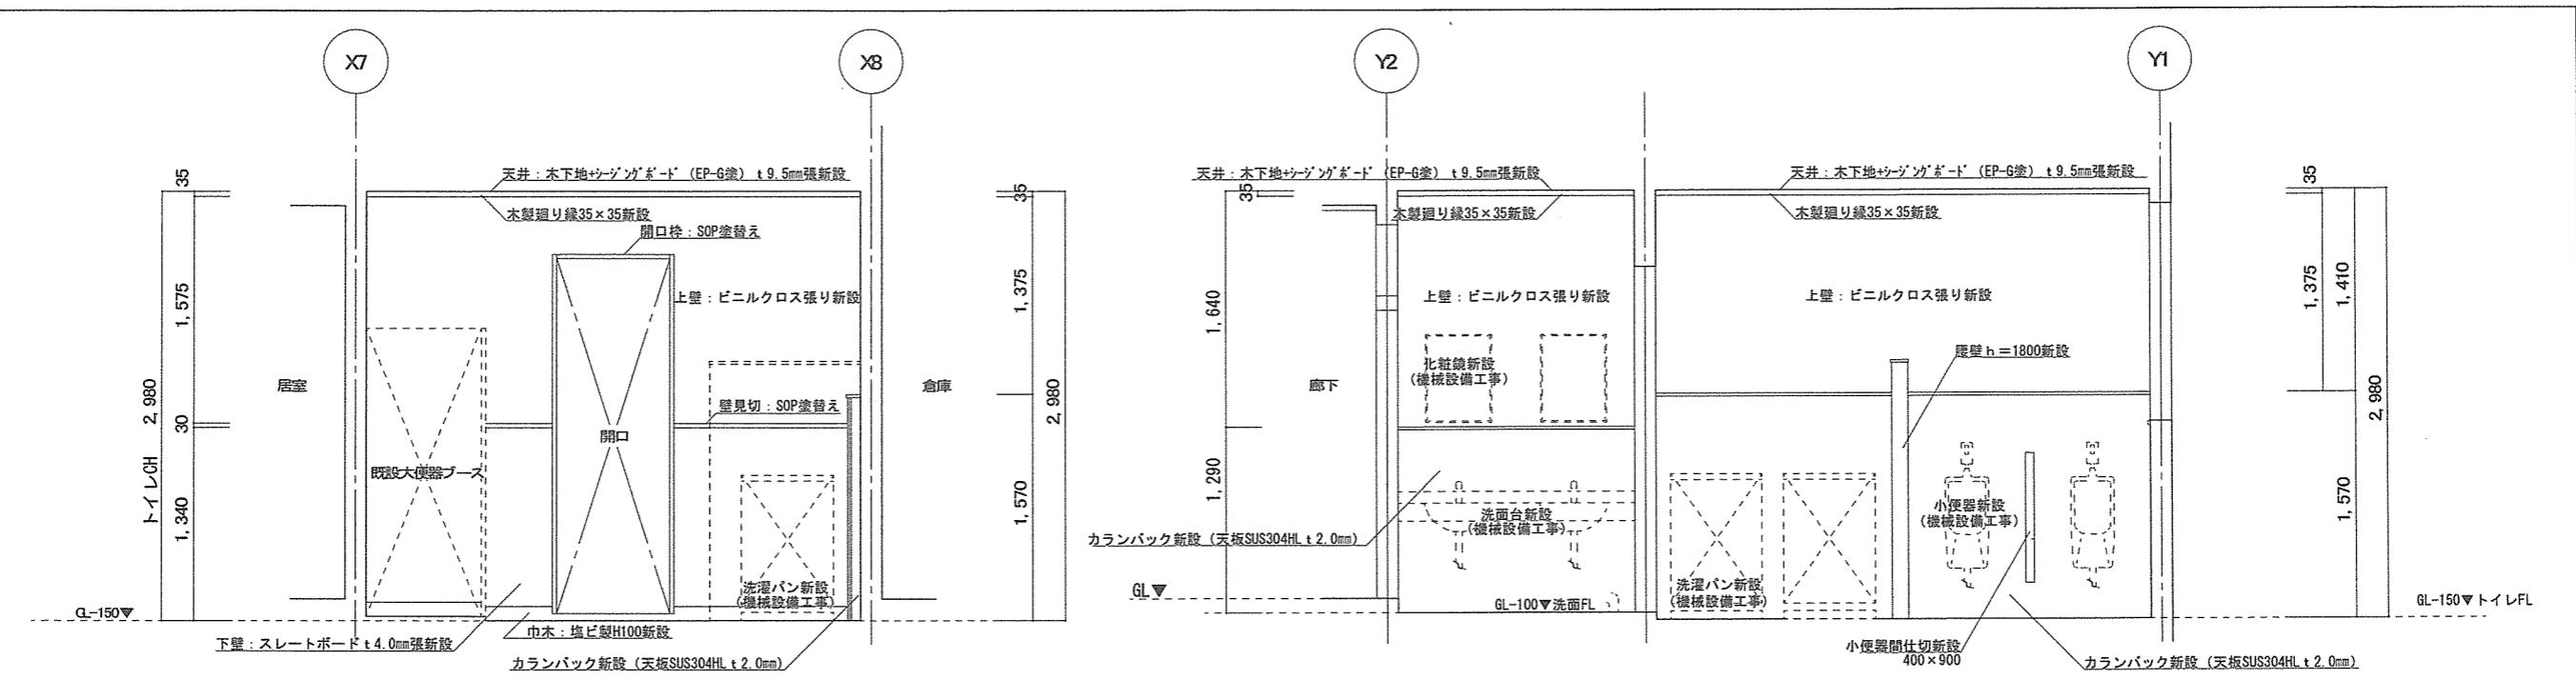


洗面カウンター	MB-600S(洗面器2箇所) UXL製(同等品)
洗面器・水栓	L-2292・LF-WF-340SY UXL製(同等品)
小便器・フラッシュバルブ	U-431R・LF3JT UXL製(同等品)
化粧鏡	KF-4560AC(防霧) UXL製(同等品)
洗濯パン	PF6464AC UXL製(同等品)

受注者名		株式会社壇建築計画事務所		工事	(6) 78号建物内部改修建築等工事	図面	全20葉 の内 6
業務完了年月日		令和6年11月26日					
管理技術者	技術者	製図	縮尺				
北野	北野・大西	澤田	1/50				
				陸上自衛隊桂駐屯地総務部管理課	令和6年11月27日		

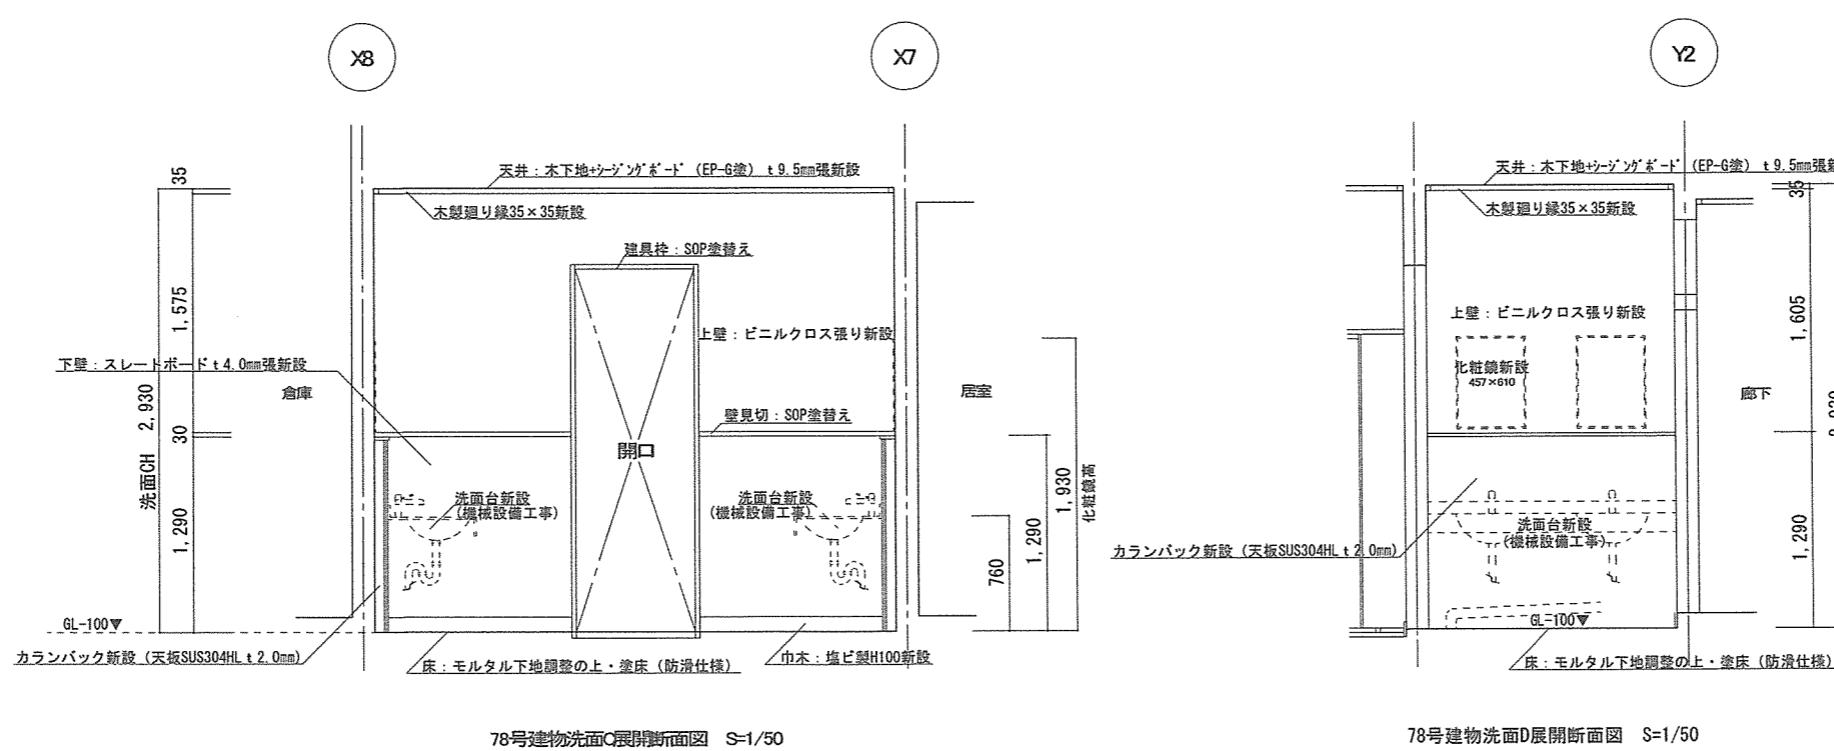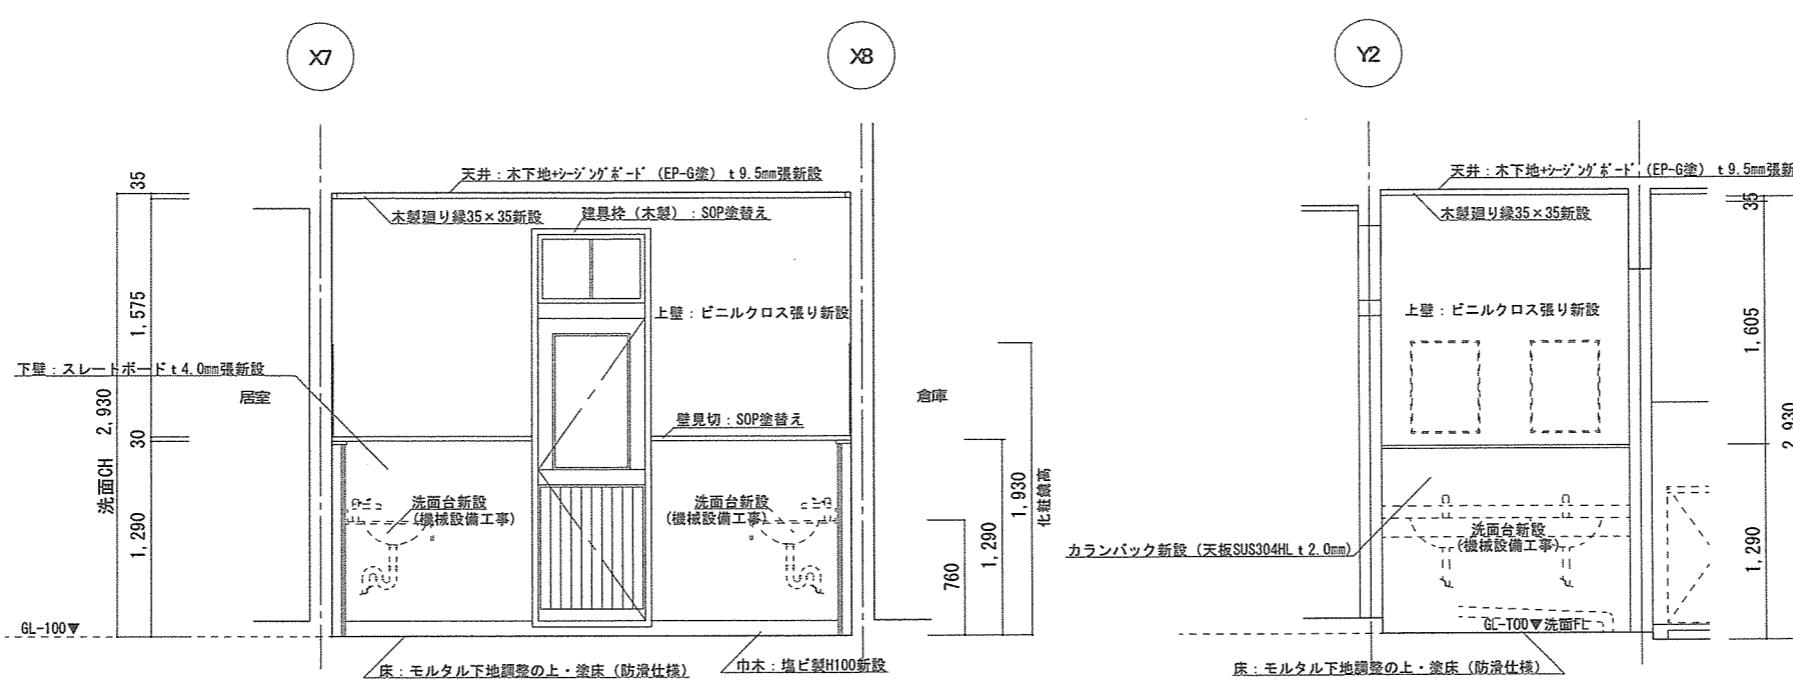


洗面カウンター	MB-600S(洗面器設置所) LIXIL製(同等品)
洗面器・水栓	L-2292・LF-WF-340SY LIXIL製(同等品)
小便器・フラッシュバルブ	U-431R UF3JT LIXIL製(同等品)
化粧鏡	KF-4560A(防錆) LIXIL製(同等品)
洗濯バケツ	PPB464AC LIXIL製(同等品)


受注者名	株式会社壇建築計画事務所	
業務完了年月日	令和6年11月26日	
管理技術者	技術者	製図
北野	北野・大西	澤田
工事	(6) 78号建物内部改修建築等工事	図面
図面	洗面・トイレ改修展開断面図2	縮尺
陸上自衛隊桂駐屯地総務部管理課		令和6年11月27日
全20葉 の内 7		
1 / 50		

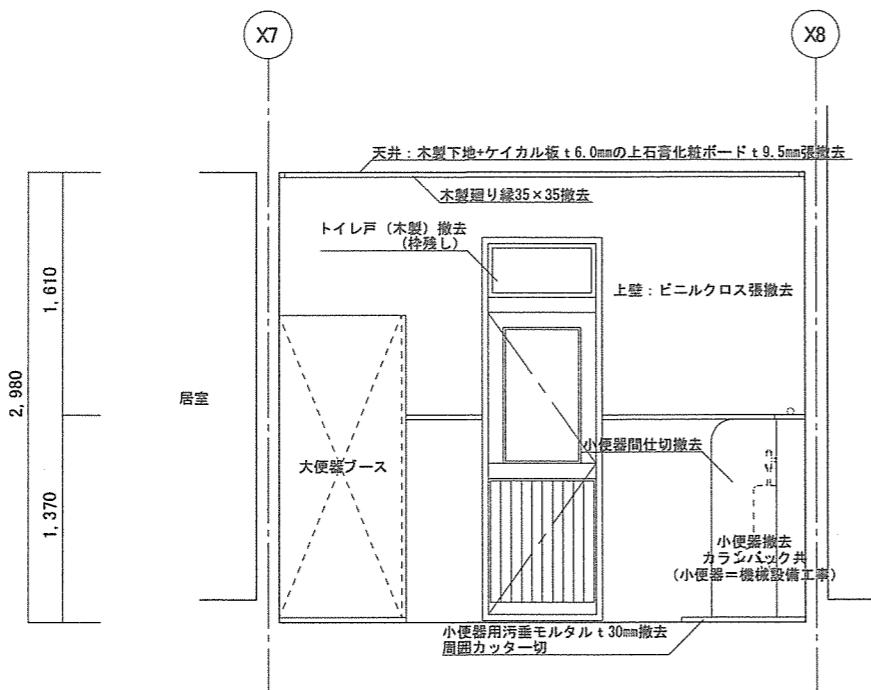


78号建物トイレA撤去展開断面図 S=1/50

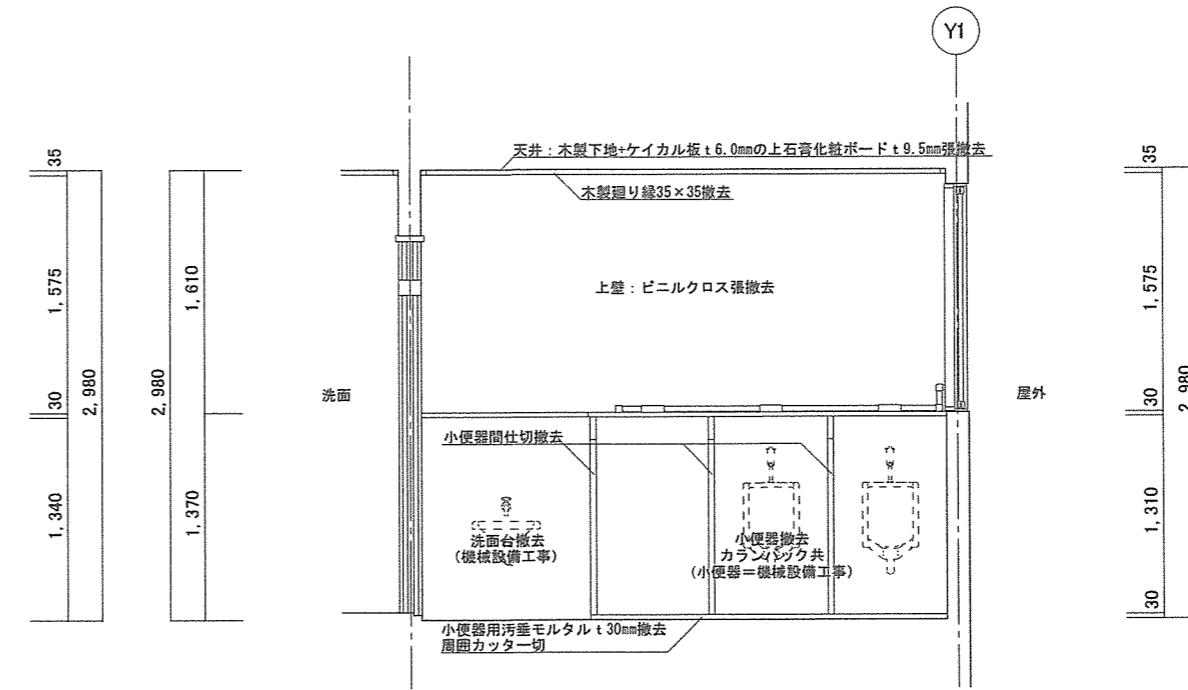

78号建物トイレB撤去展開断面図 S=1/50

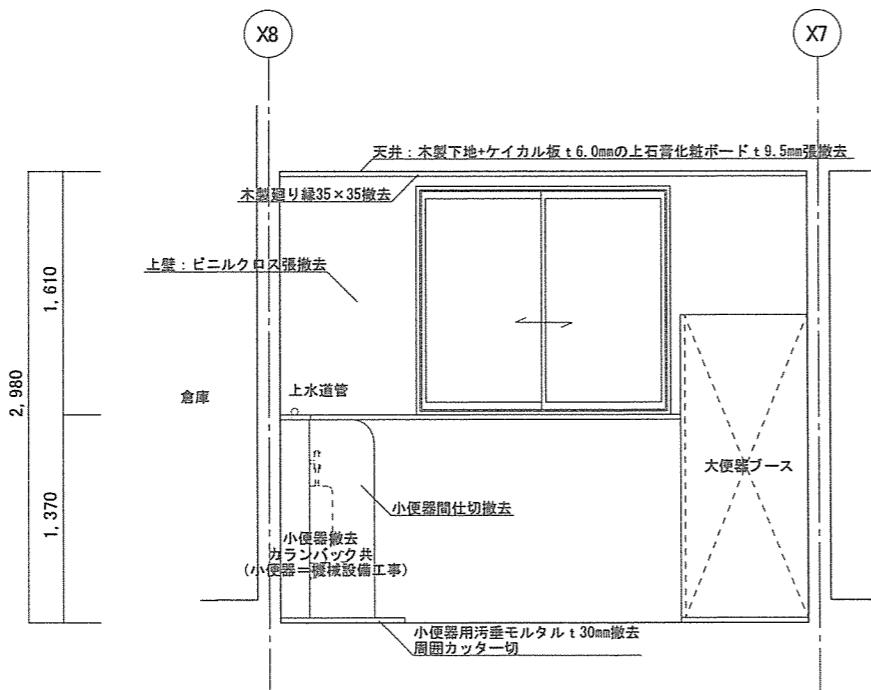


78号建物トイレC撤去展開断面図 S=1/50

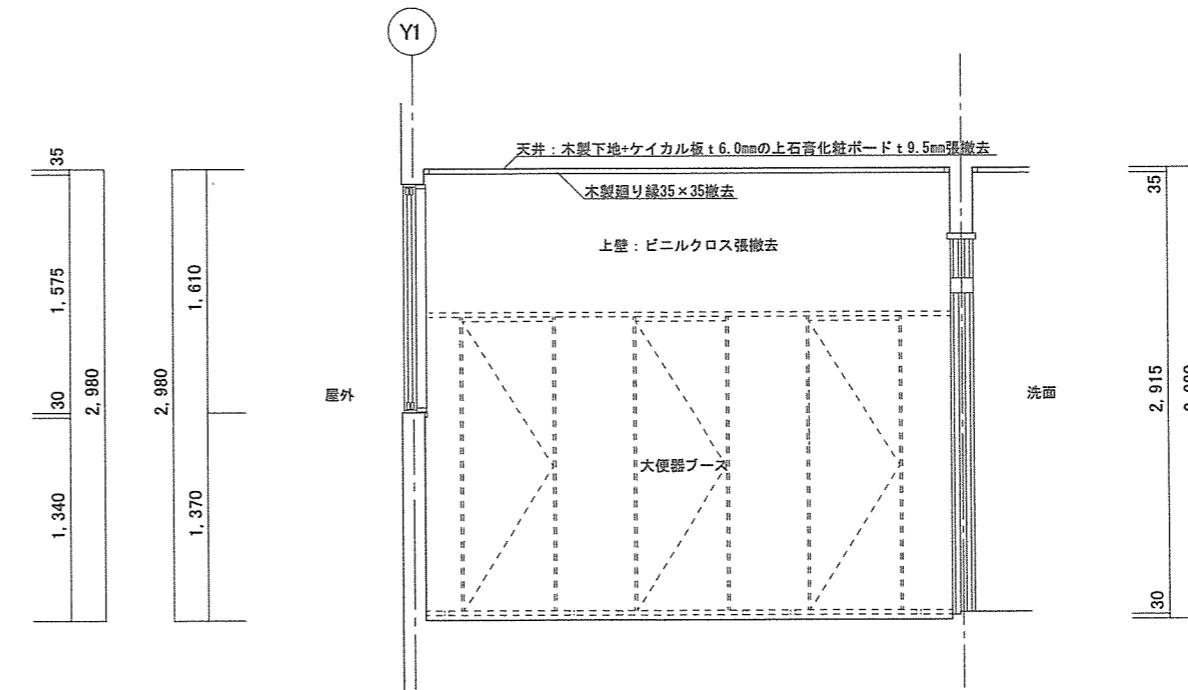


78号建物トイレD撤去展開断面図 S=1/50


受注者名	株式会社壇建築計画事務所		
業務完了年月日	令和6年11月26日		工 事
管理技術者	技 術 者	製 図	(6) 78号建物内部改修建築等工事
北野	北野・大西	澤田	図 面
			洗面・トイレ撤去展開断面図1
			陸上自衛隊桂駐屯地総務部管理課
			令和6年11月27日
			全20葉 の内8
			縮 尺
			1 / 50

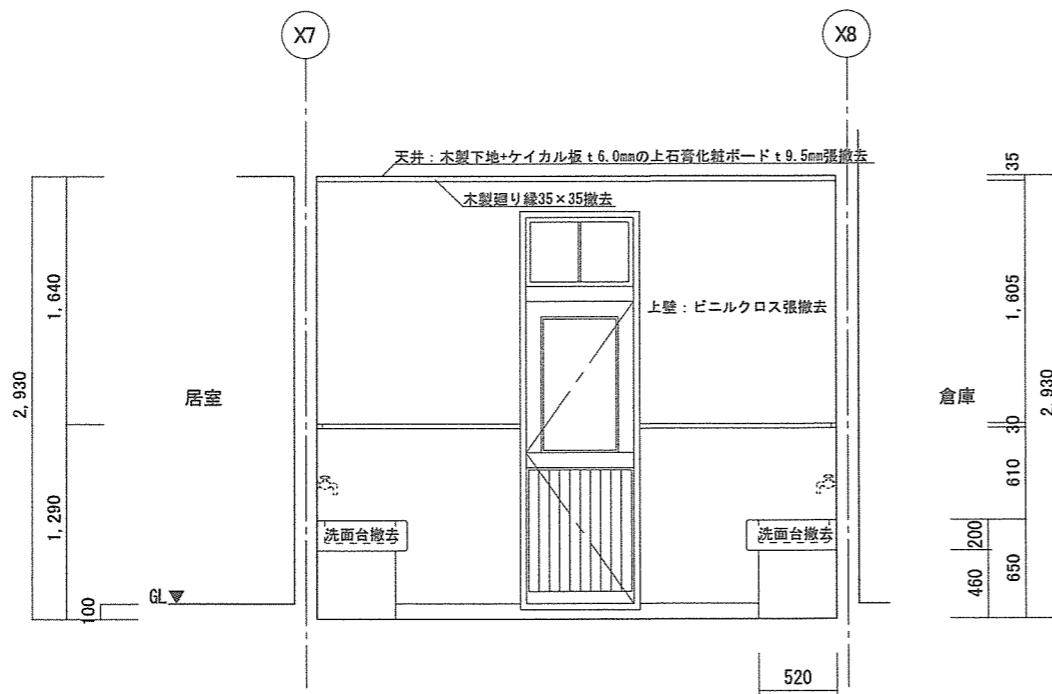


78号建物洗面A撤去展開断面図 S=1/50

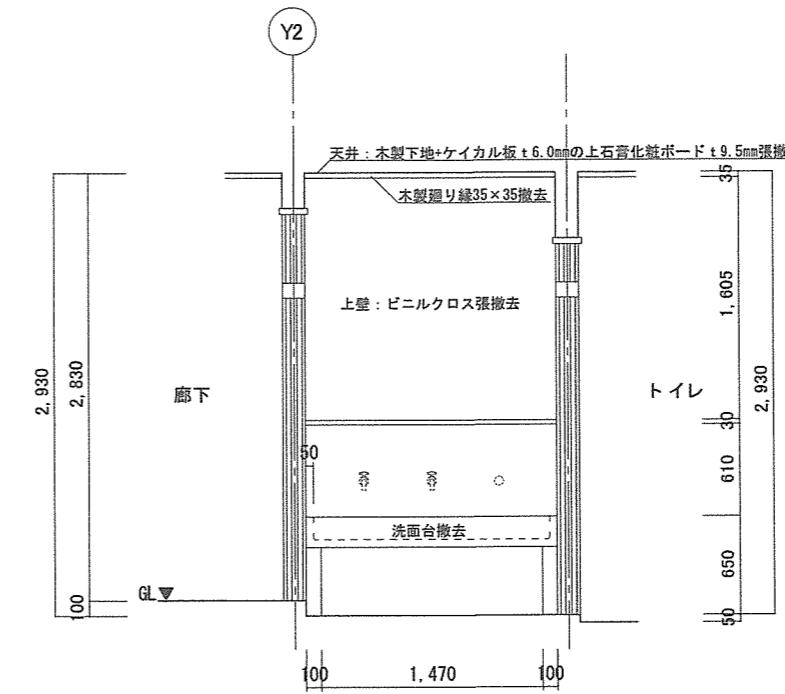

78号建物洗面B撤去展開断面図 S=1/50


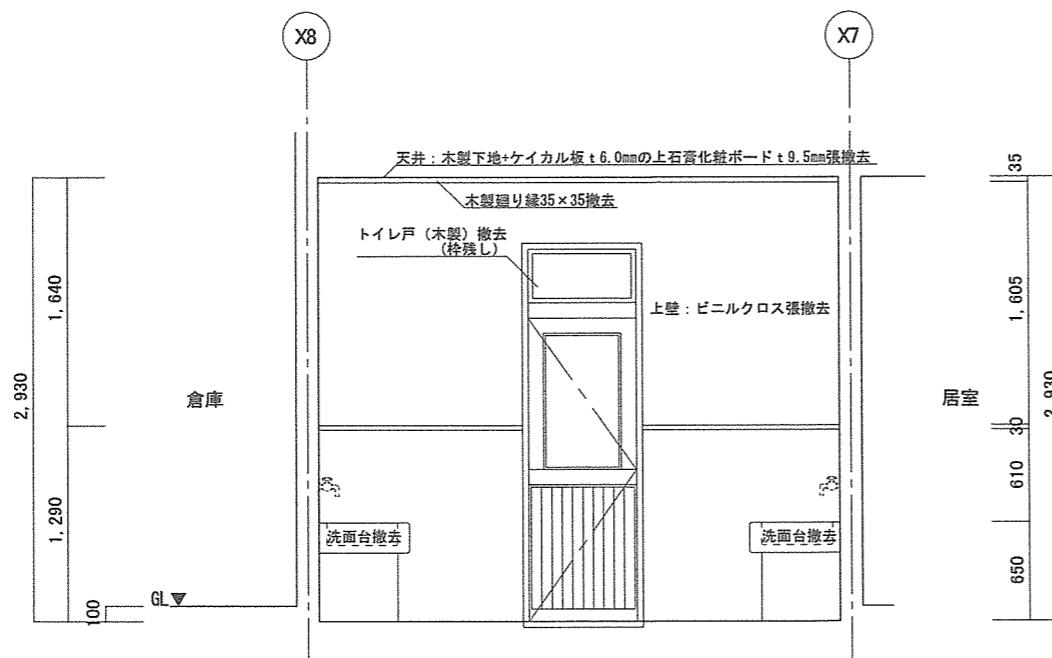


78号建物洗面C撤去展開断面図 S=1/50

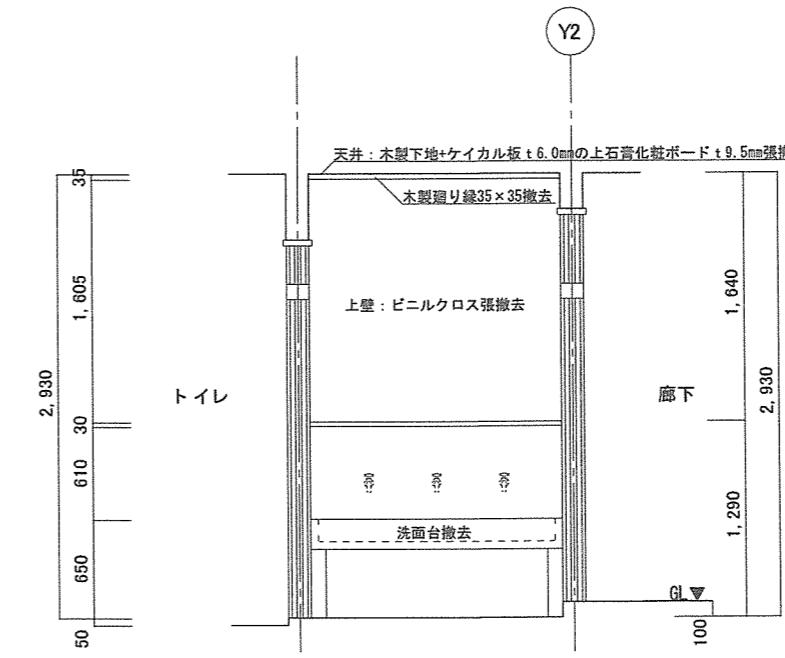

78号建物洗面D撤去展開断面図 S=1/50

受注者名	株式会社壇建築計画事務所		工 事	(6) 78号建物内部改修建築等工事	図 面	全20葉 内の9
業務完了年月日	令和6年 11月26日					
管理技術者	技 術 者	製 図	図 面	洗面・トイレ撤去展開断面図2	縮 尺	1 / 50
北野	北野・大西	澤田				
陸上自衛隊桂駐屯地総務部管理課		令和6年11月27日				

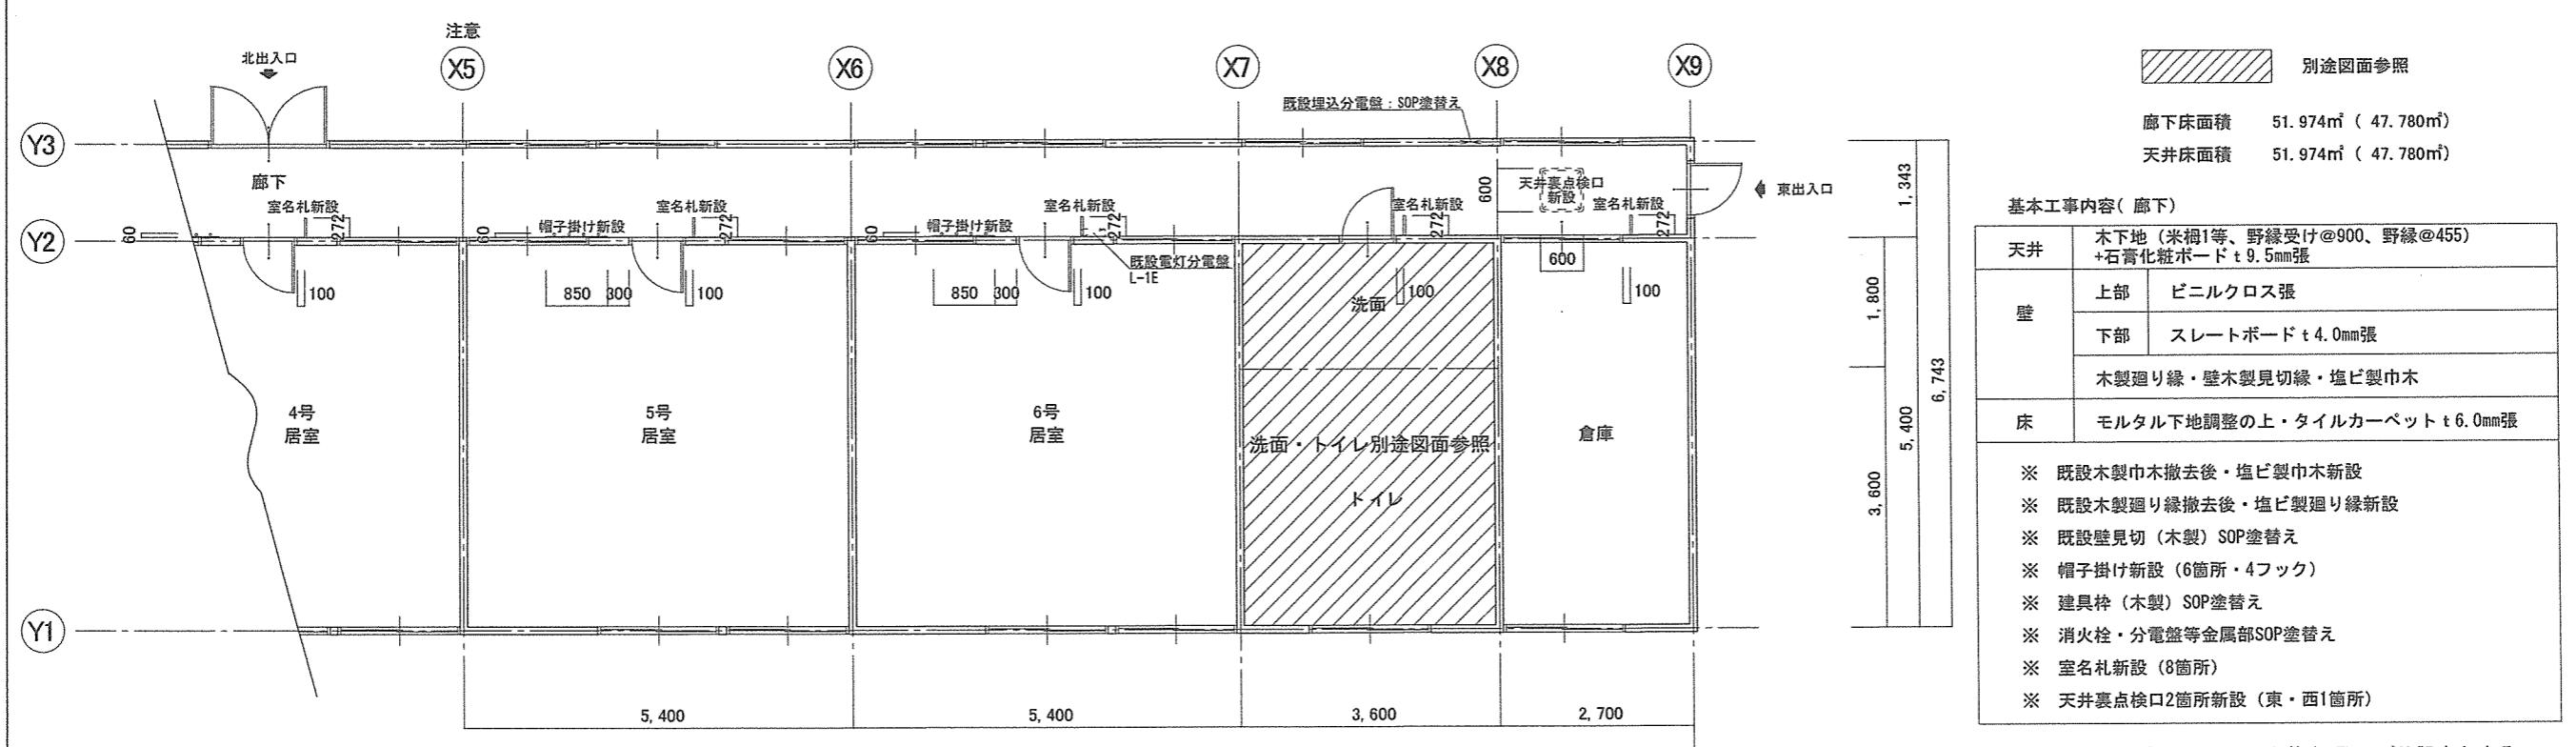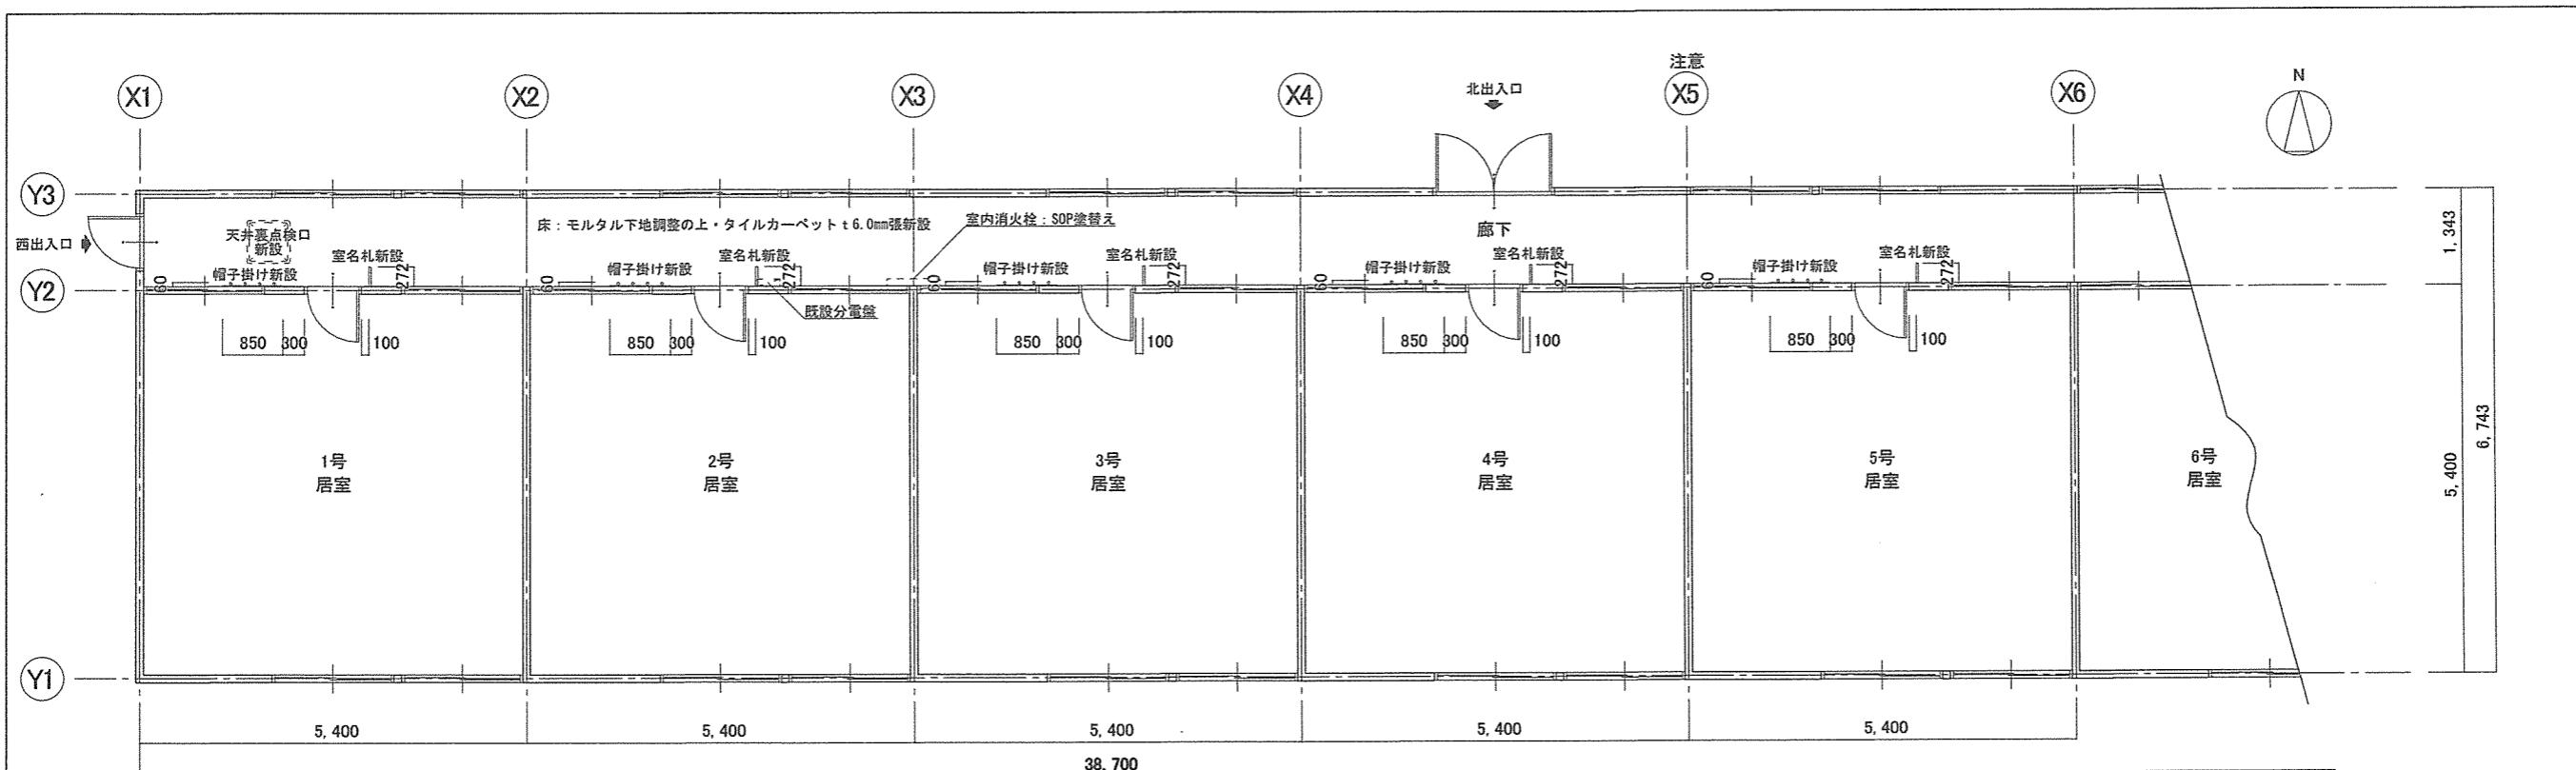

別途図面参照

廊下床面積 51.974m² (47.780m²)
天井床面積 51.974m² (47.780m²)



基本工事内容(廊下)

天井	木下地(米桐1等、野縁受け@900、野縁@455) +石膏化粧ボード t 9.5mm張	
壁	上部	ビニルクロス張
	下部	スレートボード t 4.0mm張
木製廻り縁・壁木製見切縁・塩ビ製巾木		
床	モルタル下地調整の上・タイルカーペット t 6.0mm張	
※既設木製巾木撤去後・塩ビ製巾木新設 ※既設木製廻り縁撤去後・塩ビ製廻り縁新設 ※既設壁見切(木製)SOP塗替え ※帽子掛け新設(6箇所・4フック) ※建具枠(木製)SOP塗替え ※消火栓・分電盤等金属部SOP塗替え ※室名札新設(8箇所) ※天井裏点検口2箇所新設(東・西1箇所)		

(注) 各外部出入り口面を基本1FL及びGL設定とする

78号建物廊下改修平面図 S=1/100



受注者名	株式会社壇建築計画事務所	
業務完了年月日		令和6年11月26日
管理技術者	技術者	製図
北野	北野・大西	澤田
工事 (6) 78号建物内部改修建築等工事 図面 廊下改修平面図		縮尺 1/100
陸上自衛隊桂駐屯地総務部管理課		令和6年11月27日
全20葉 の内10		

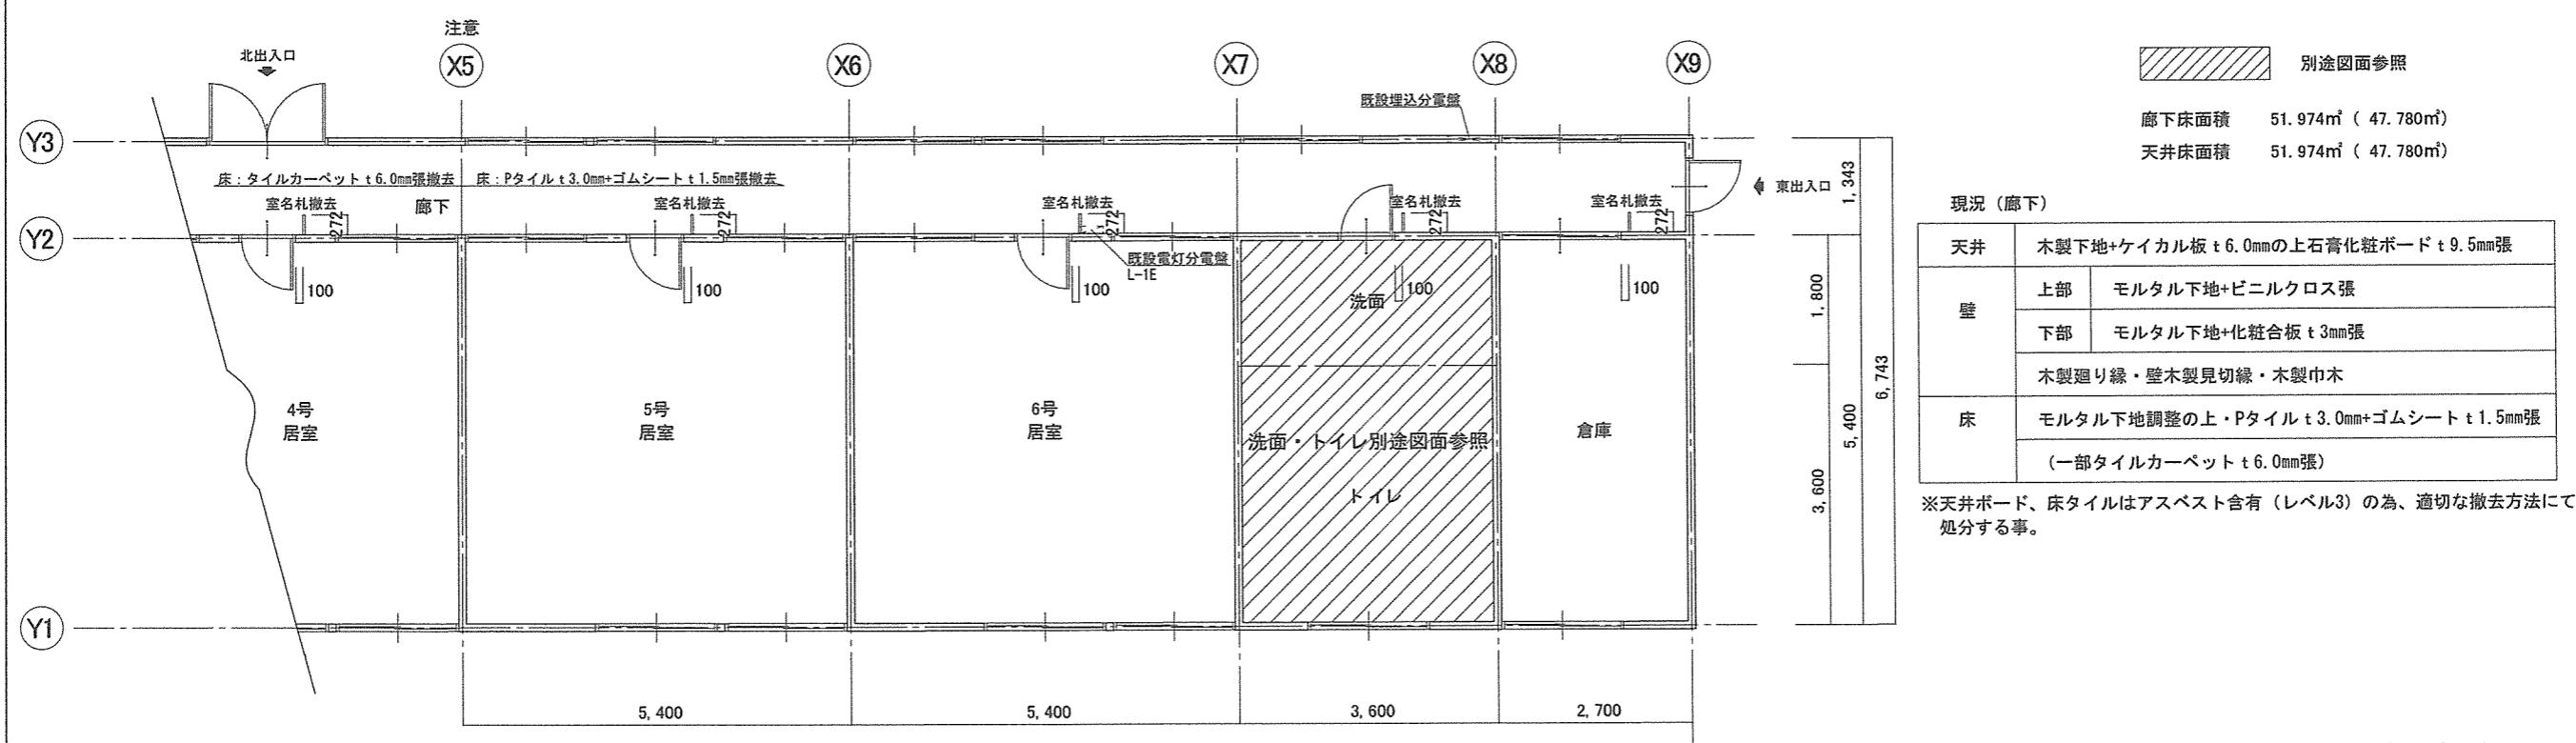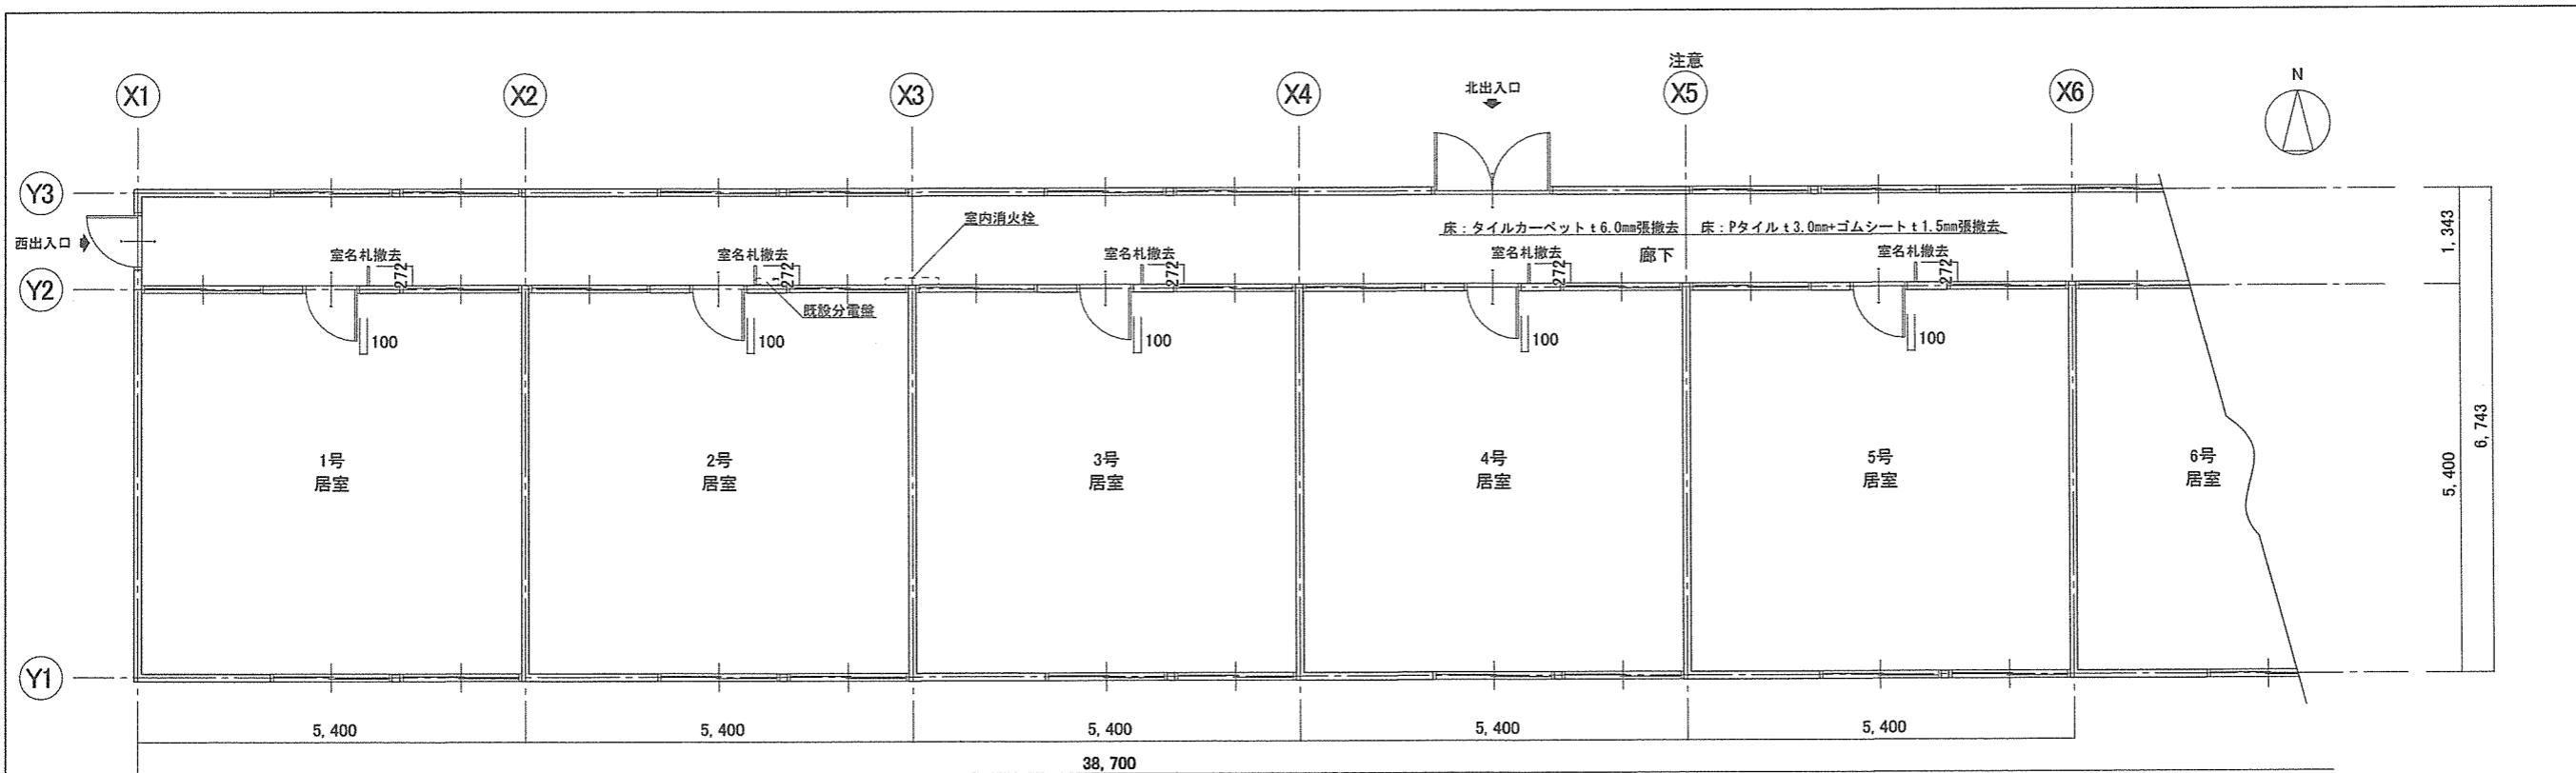


(注) 各外部出入り口面を基本1FL及びGL設定とする

78号建物廊下撤去平面図 S=1/100

受注者名	株式会社壇建築計画事務所	
業務完了年月日		令和6年11月26日
管理技術者	技術者	製図
北野	北野・大西	澤田
工事 (6) 78号建物内部改修建築等工事		図面
図面 廊下撤去平面図		縮尺
陸上自衛隊桂駐屯地総務部管理課		令和6年11月27日
全20葉 の内11		
1 / 100		

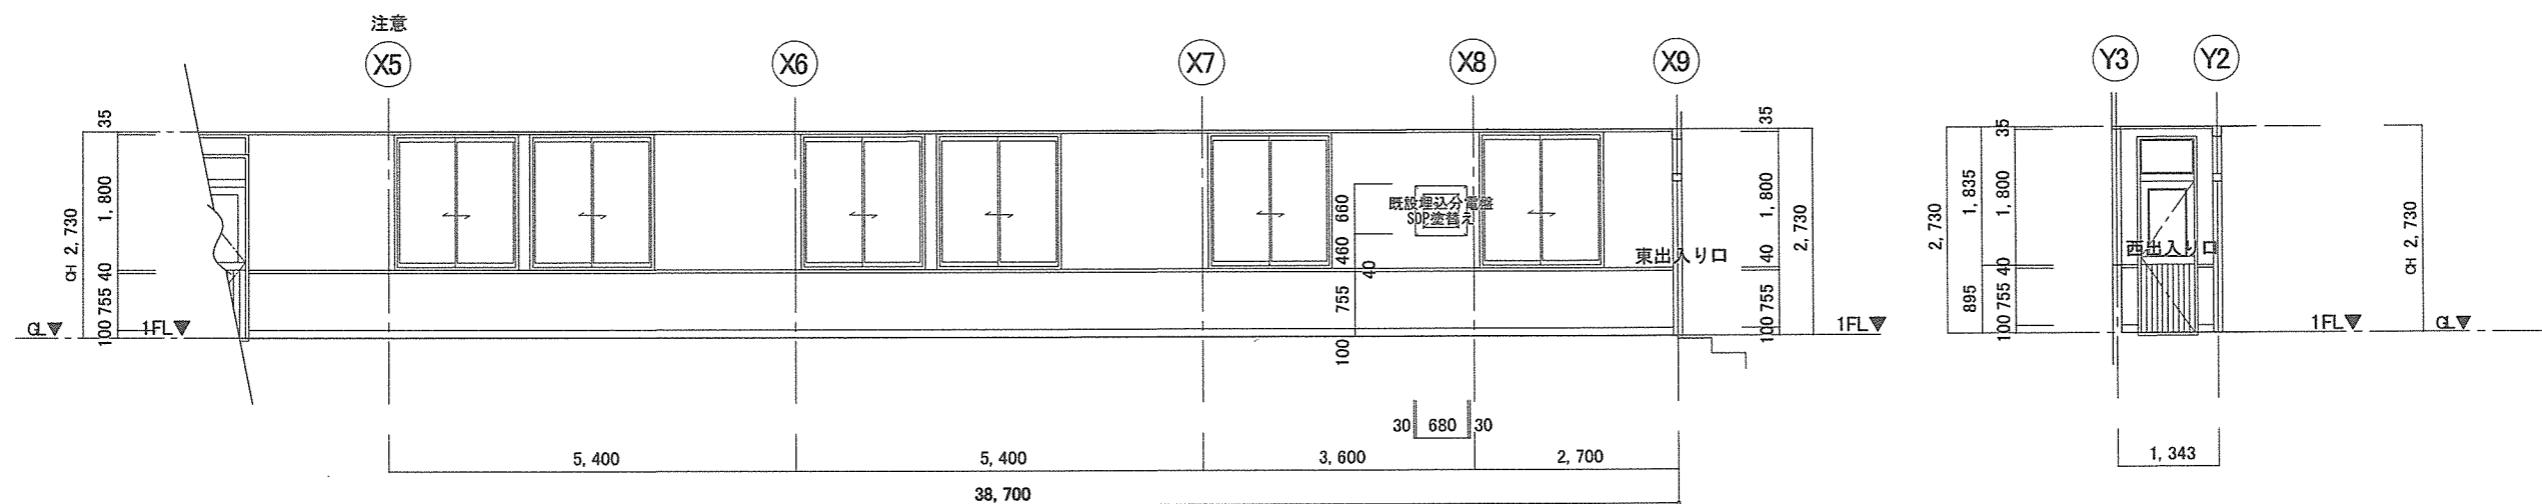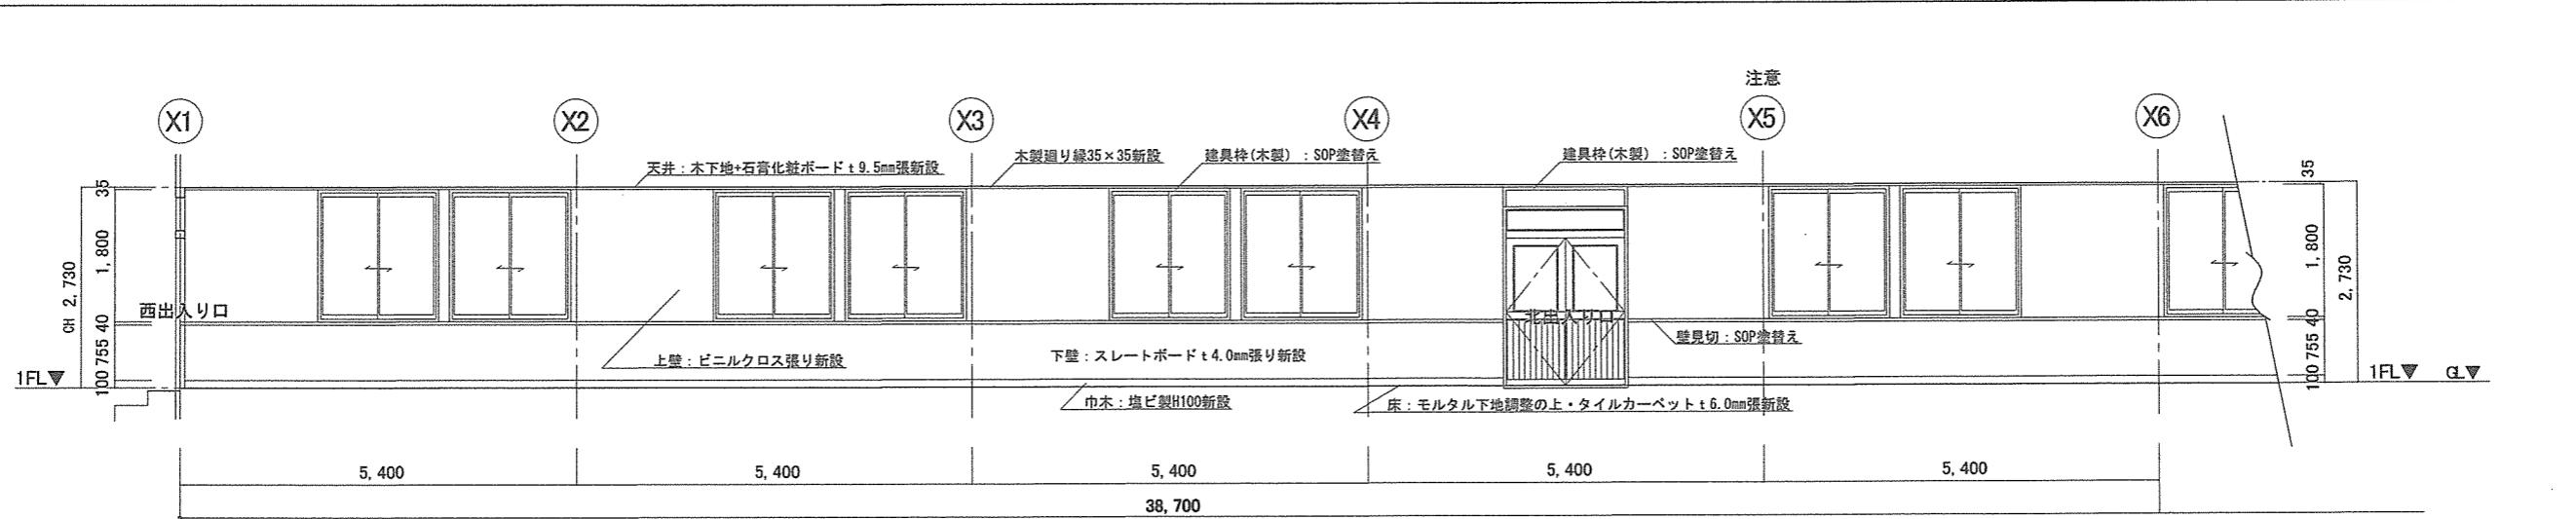


78号建物廊下A改修展開断面図 S=1/100

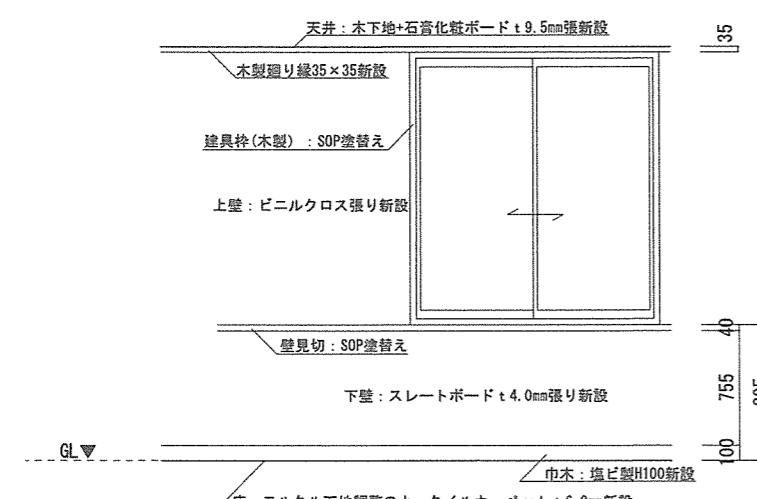




78号建物廊下改修詳細図 S=1/50

受注者名	株式会社壇建築計画事務所	
業務完了年月日	令和6年11月26日	
管理技術者	技術者	製図
北野	北野・大西	澤田

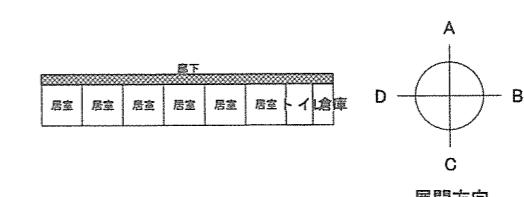

78号建物廊下B改修展開断面図 S=1/100

工 事	(6) 78号建物内部改修建築等工事	図 面	全20葉 の内12
図 面	廊下改修展開断面図1		
1/50・1/100			縮 尺
陸上自衛隊桂駐屯地総務部管理課			令和6年11月27日

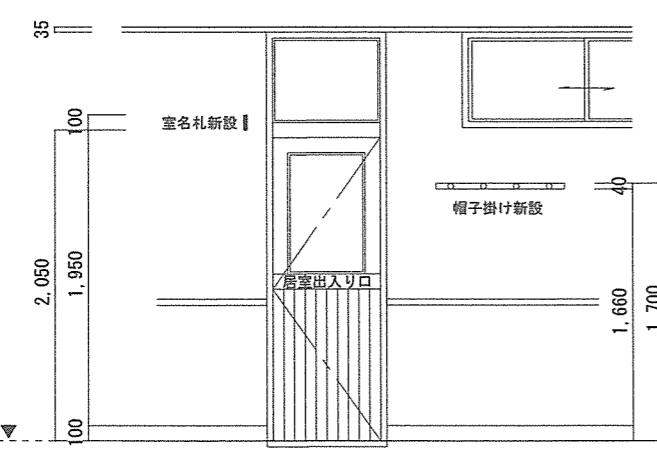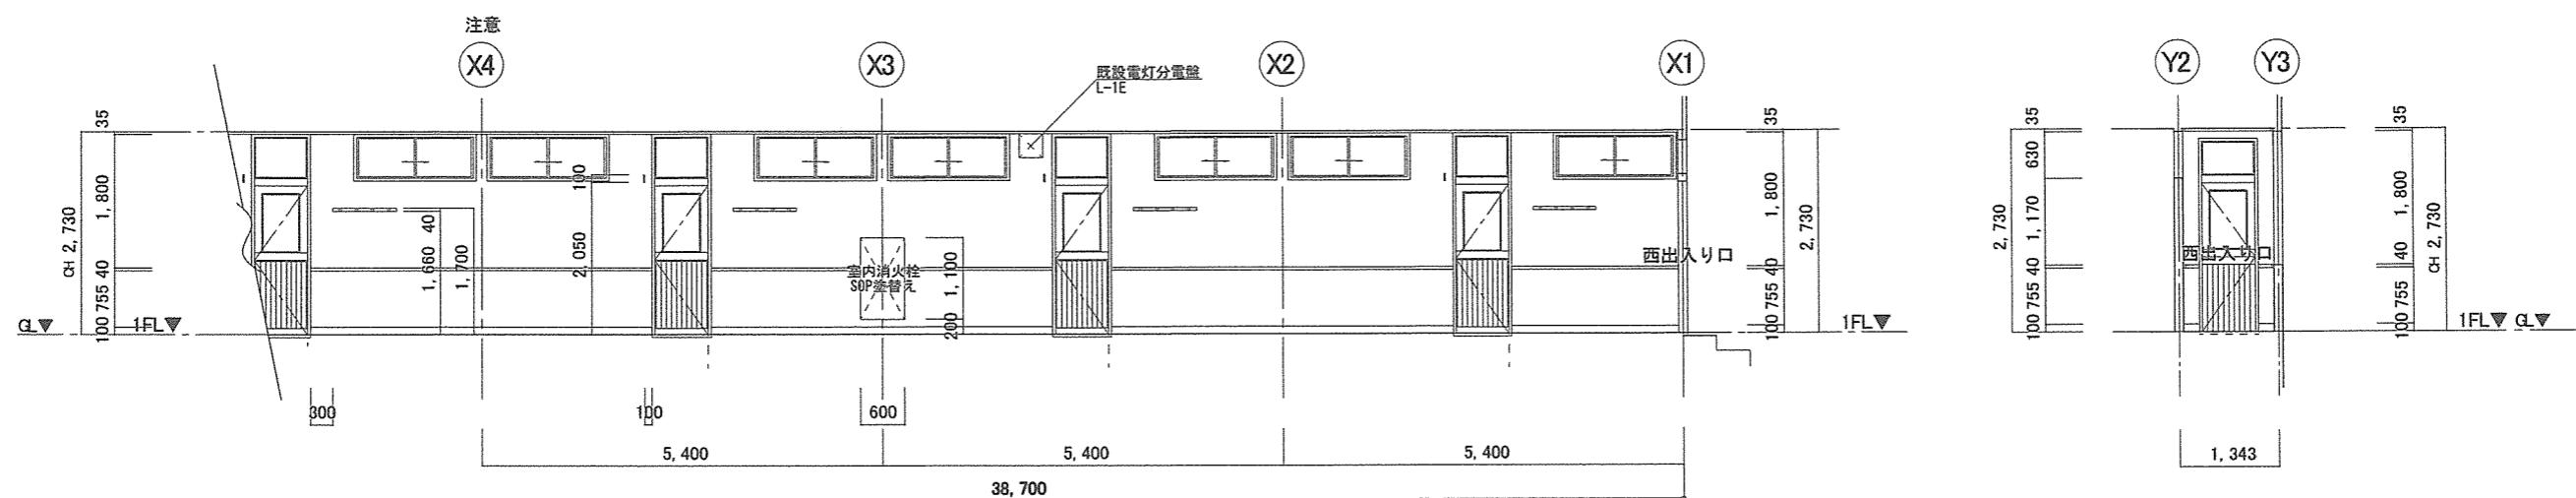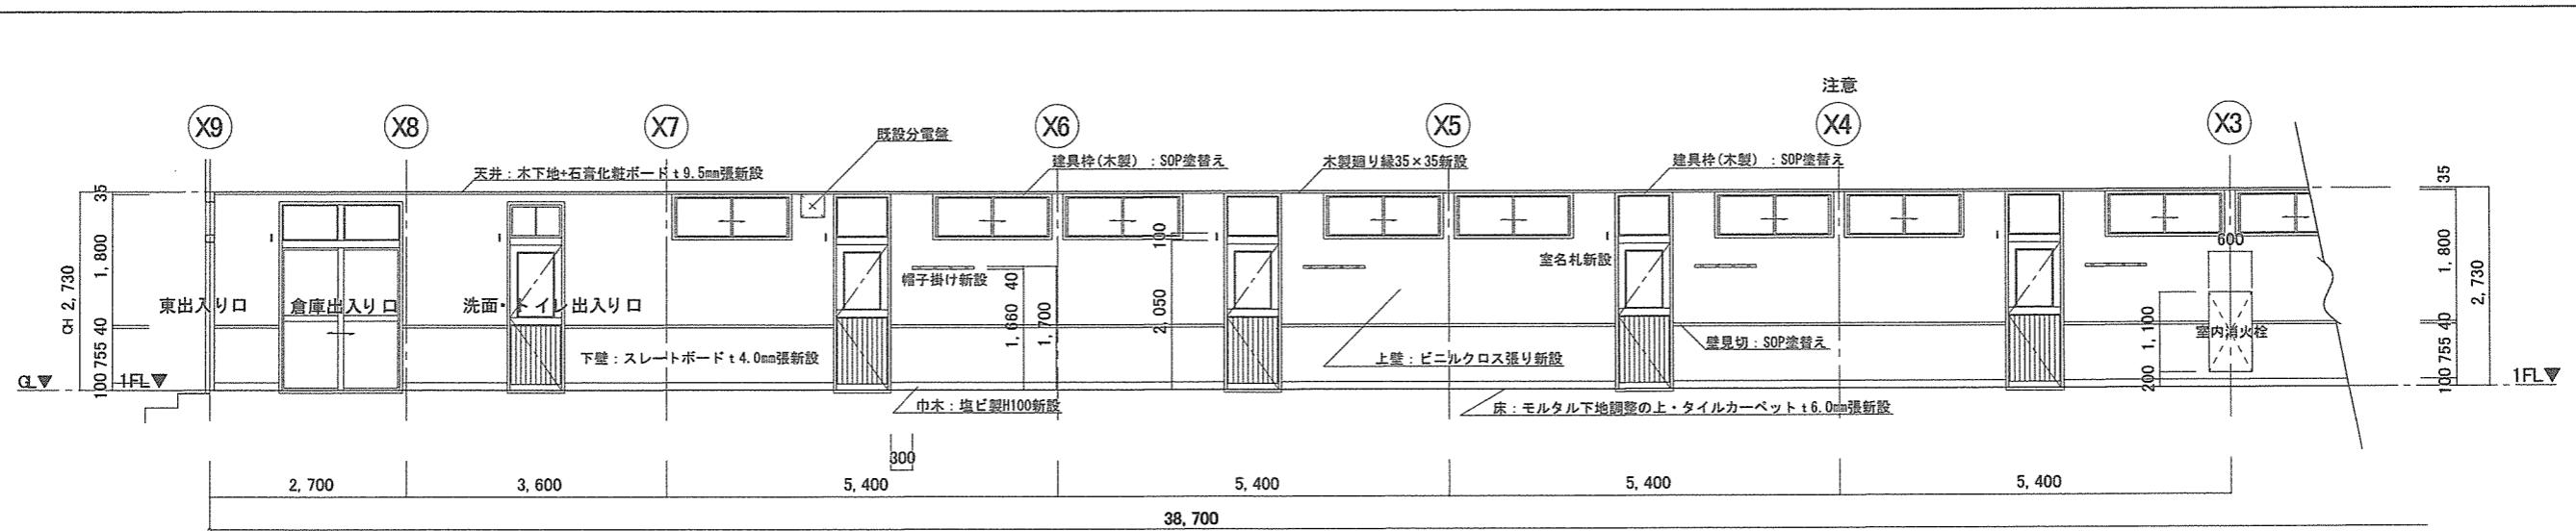


78号建物・部屋名・帽子掛け位置図 S=1/50

78号建物廊下C改修展開断面図 S=1/100

78号建物廊下D改修展開断面図 S=1/100

受注者名	株式会社壇建築計画事務所	
業務完了年月日	令和6年11月26日	
管理技術者	技術者	製図
北野	北野・大西	澤田

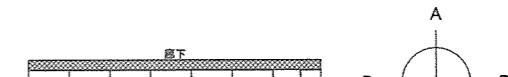



展開方向

全20葉
の内13

縮 尺


1/50・1/100

陸上自衛隊桂駐屯地総務部管理課 令和6年11月27日

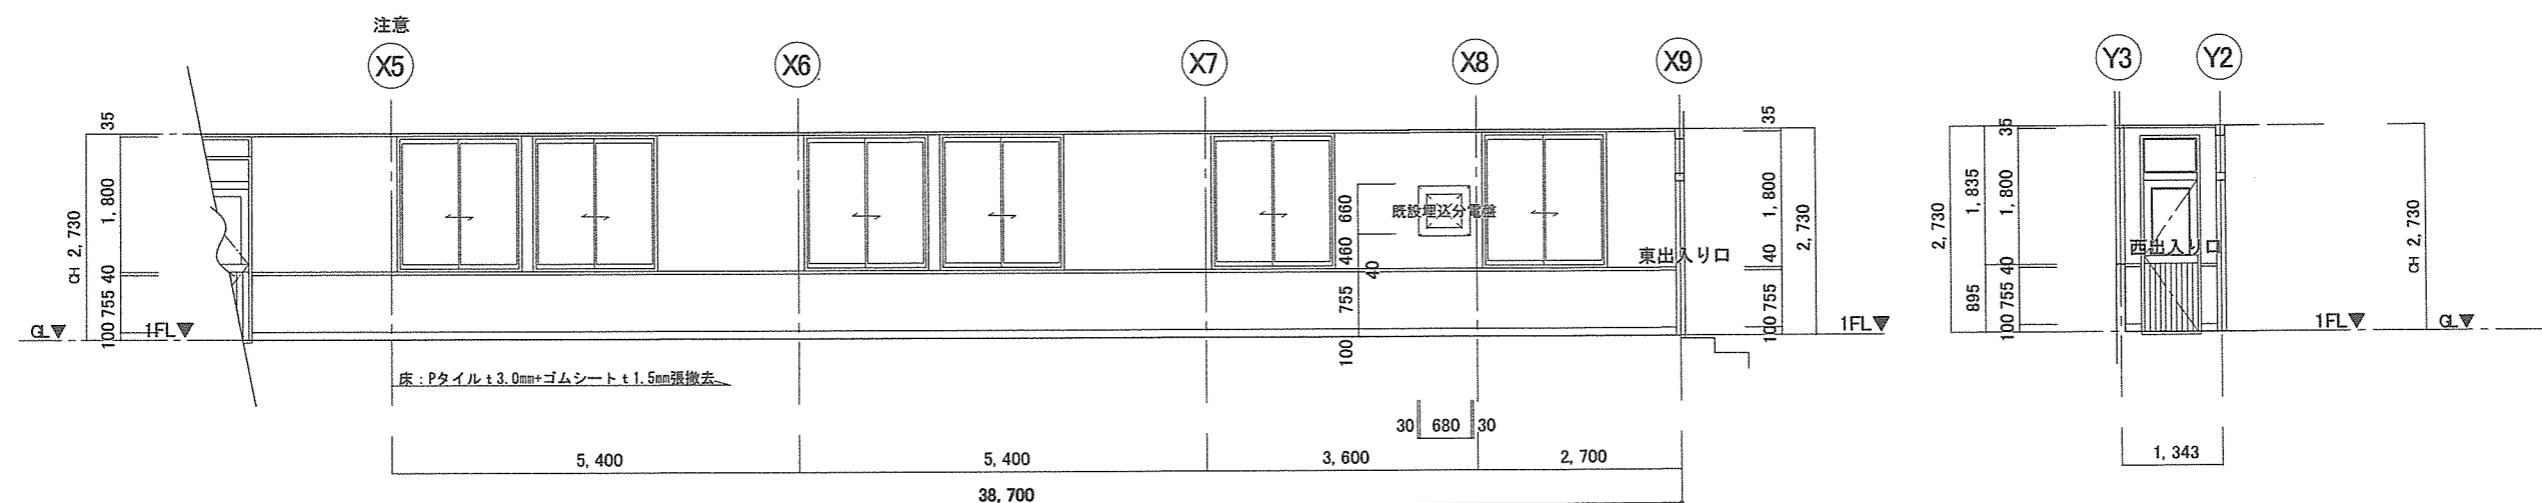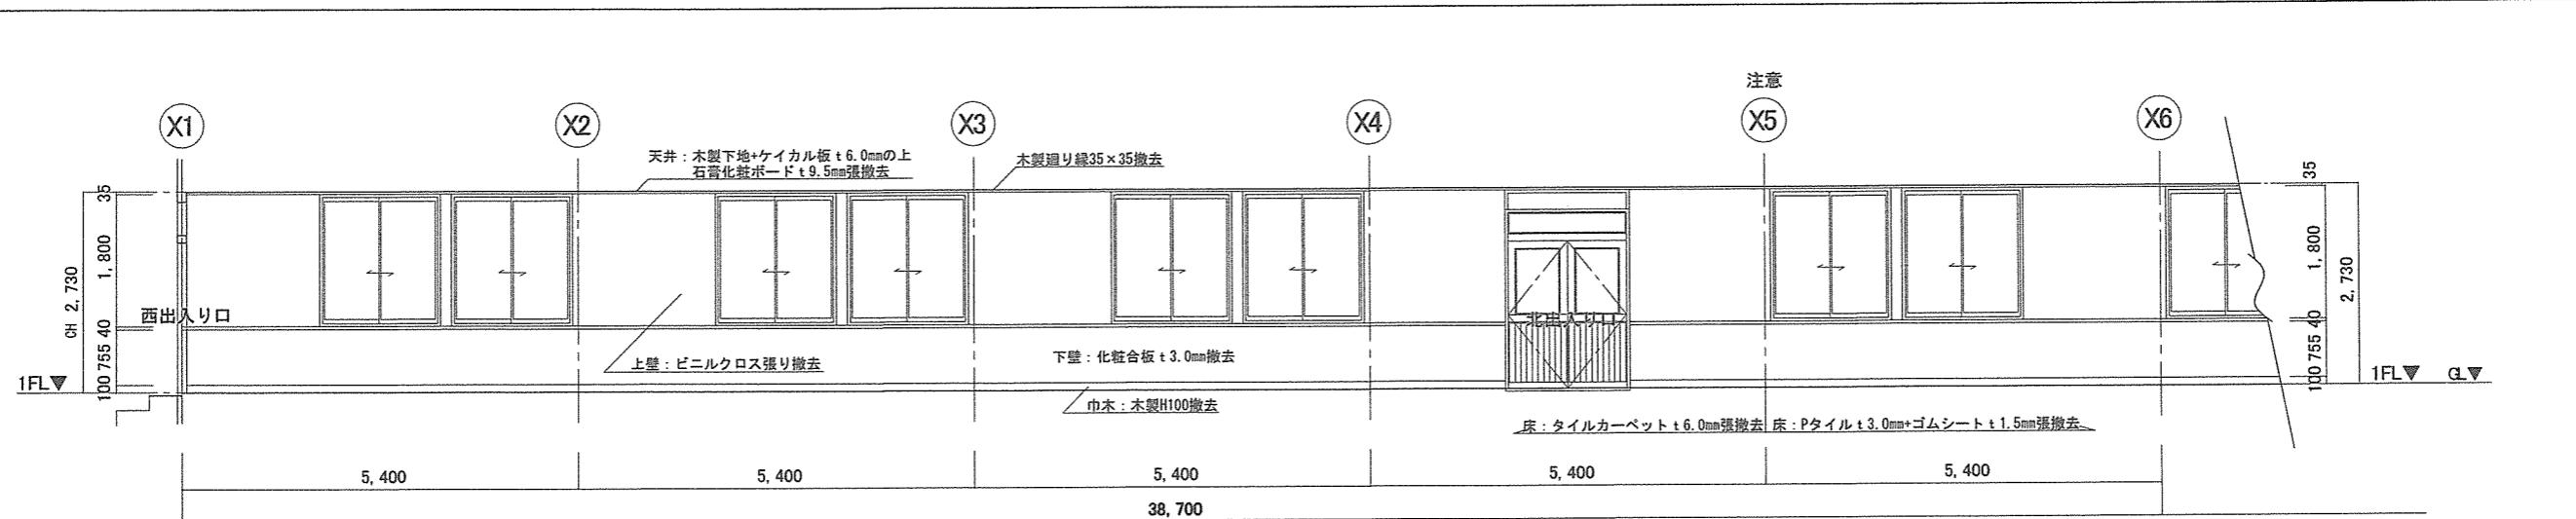


78号建物廊下A撤去展開断面図 S=1/100

78号建物廊下B撤去展開断面図 S=1/100


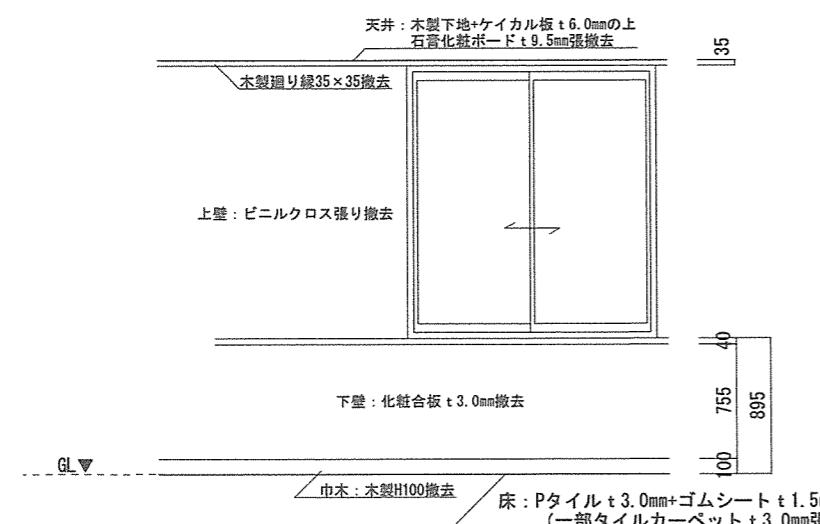


78号建物廊下撤去詳細図 S=1/50

受注者名	株式会社壇建築計画事務所	
業務完了年月日	令和6年11月26日	
管理技術者	技術者	製図
北野	北野・大西	澤田

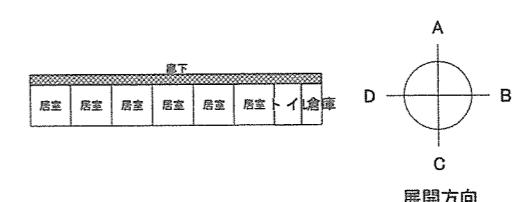


工 事	(6) 78号建物内部改修建築等工事	図 面	全20葉 内の14
図 面	廊下撤去展開断面図1	縮 尺	1/50・1/100
陸上自衛隊桂駐屯地総務部管理課			令和6年11月27日

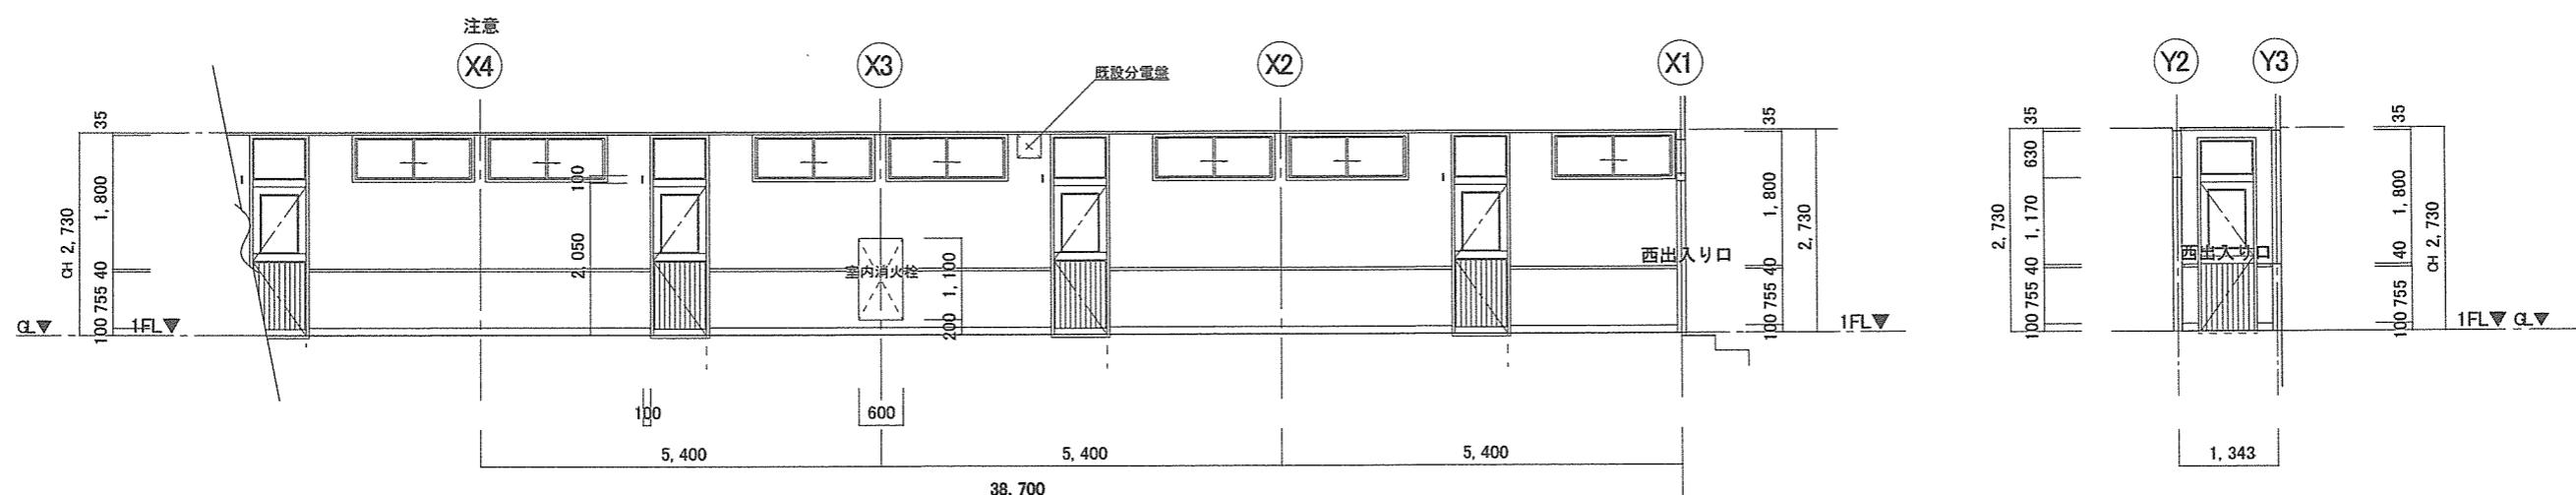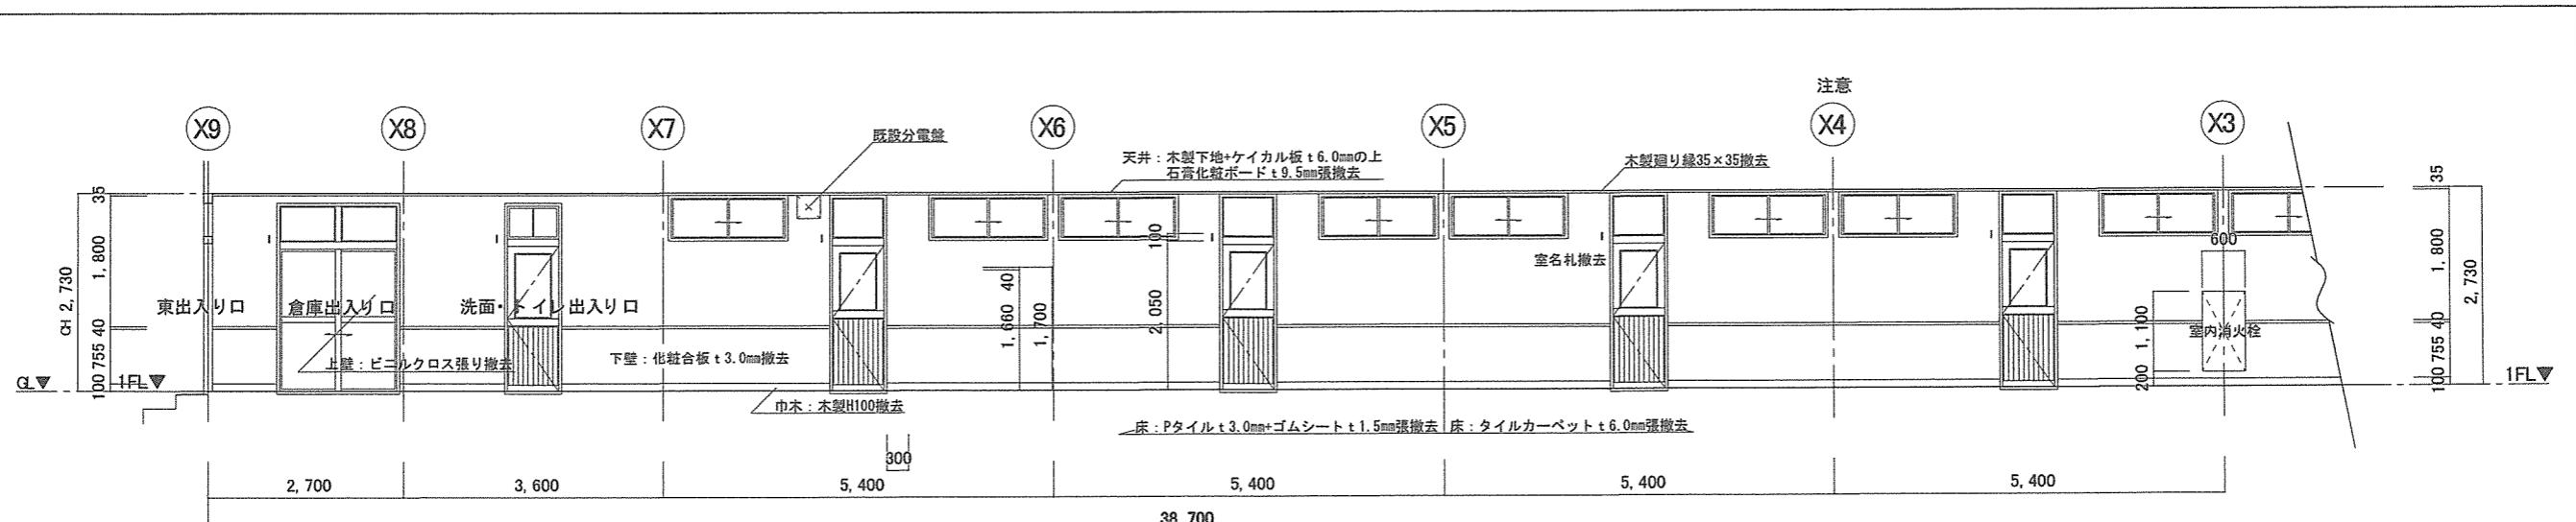


78号建物廊下C撤去展開断面図 S=1/100


78号建物廊下D撤去展開断面図 S=1/100

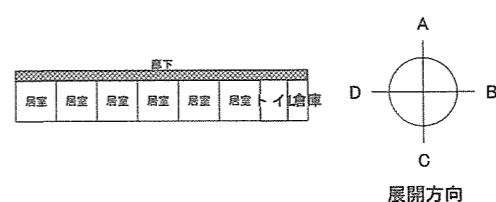

受注者名	株式会社壇建築計画事務所			
業務完了年月日		令和6年11月26日		工事(6)78号建物内部改修建築等工事
管理技術者	技術者		図面	全20葉 内の15
北野	北野・大西		縮尺	1/100
	澤田		陸上自衛隊桂駐屯地総務部管理課	
	令和6年11月27日			

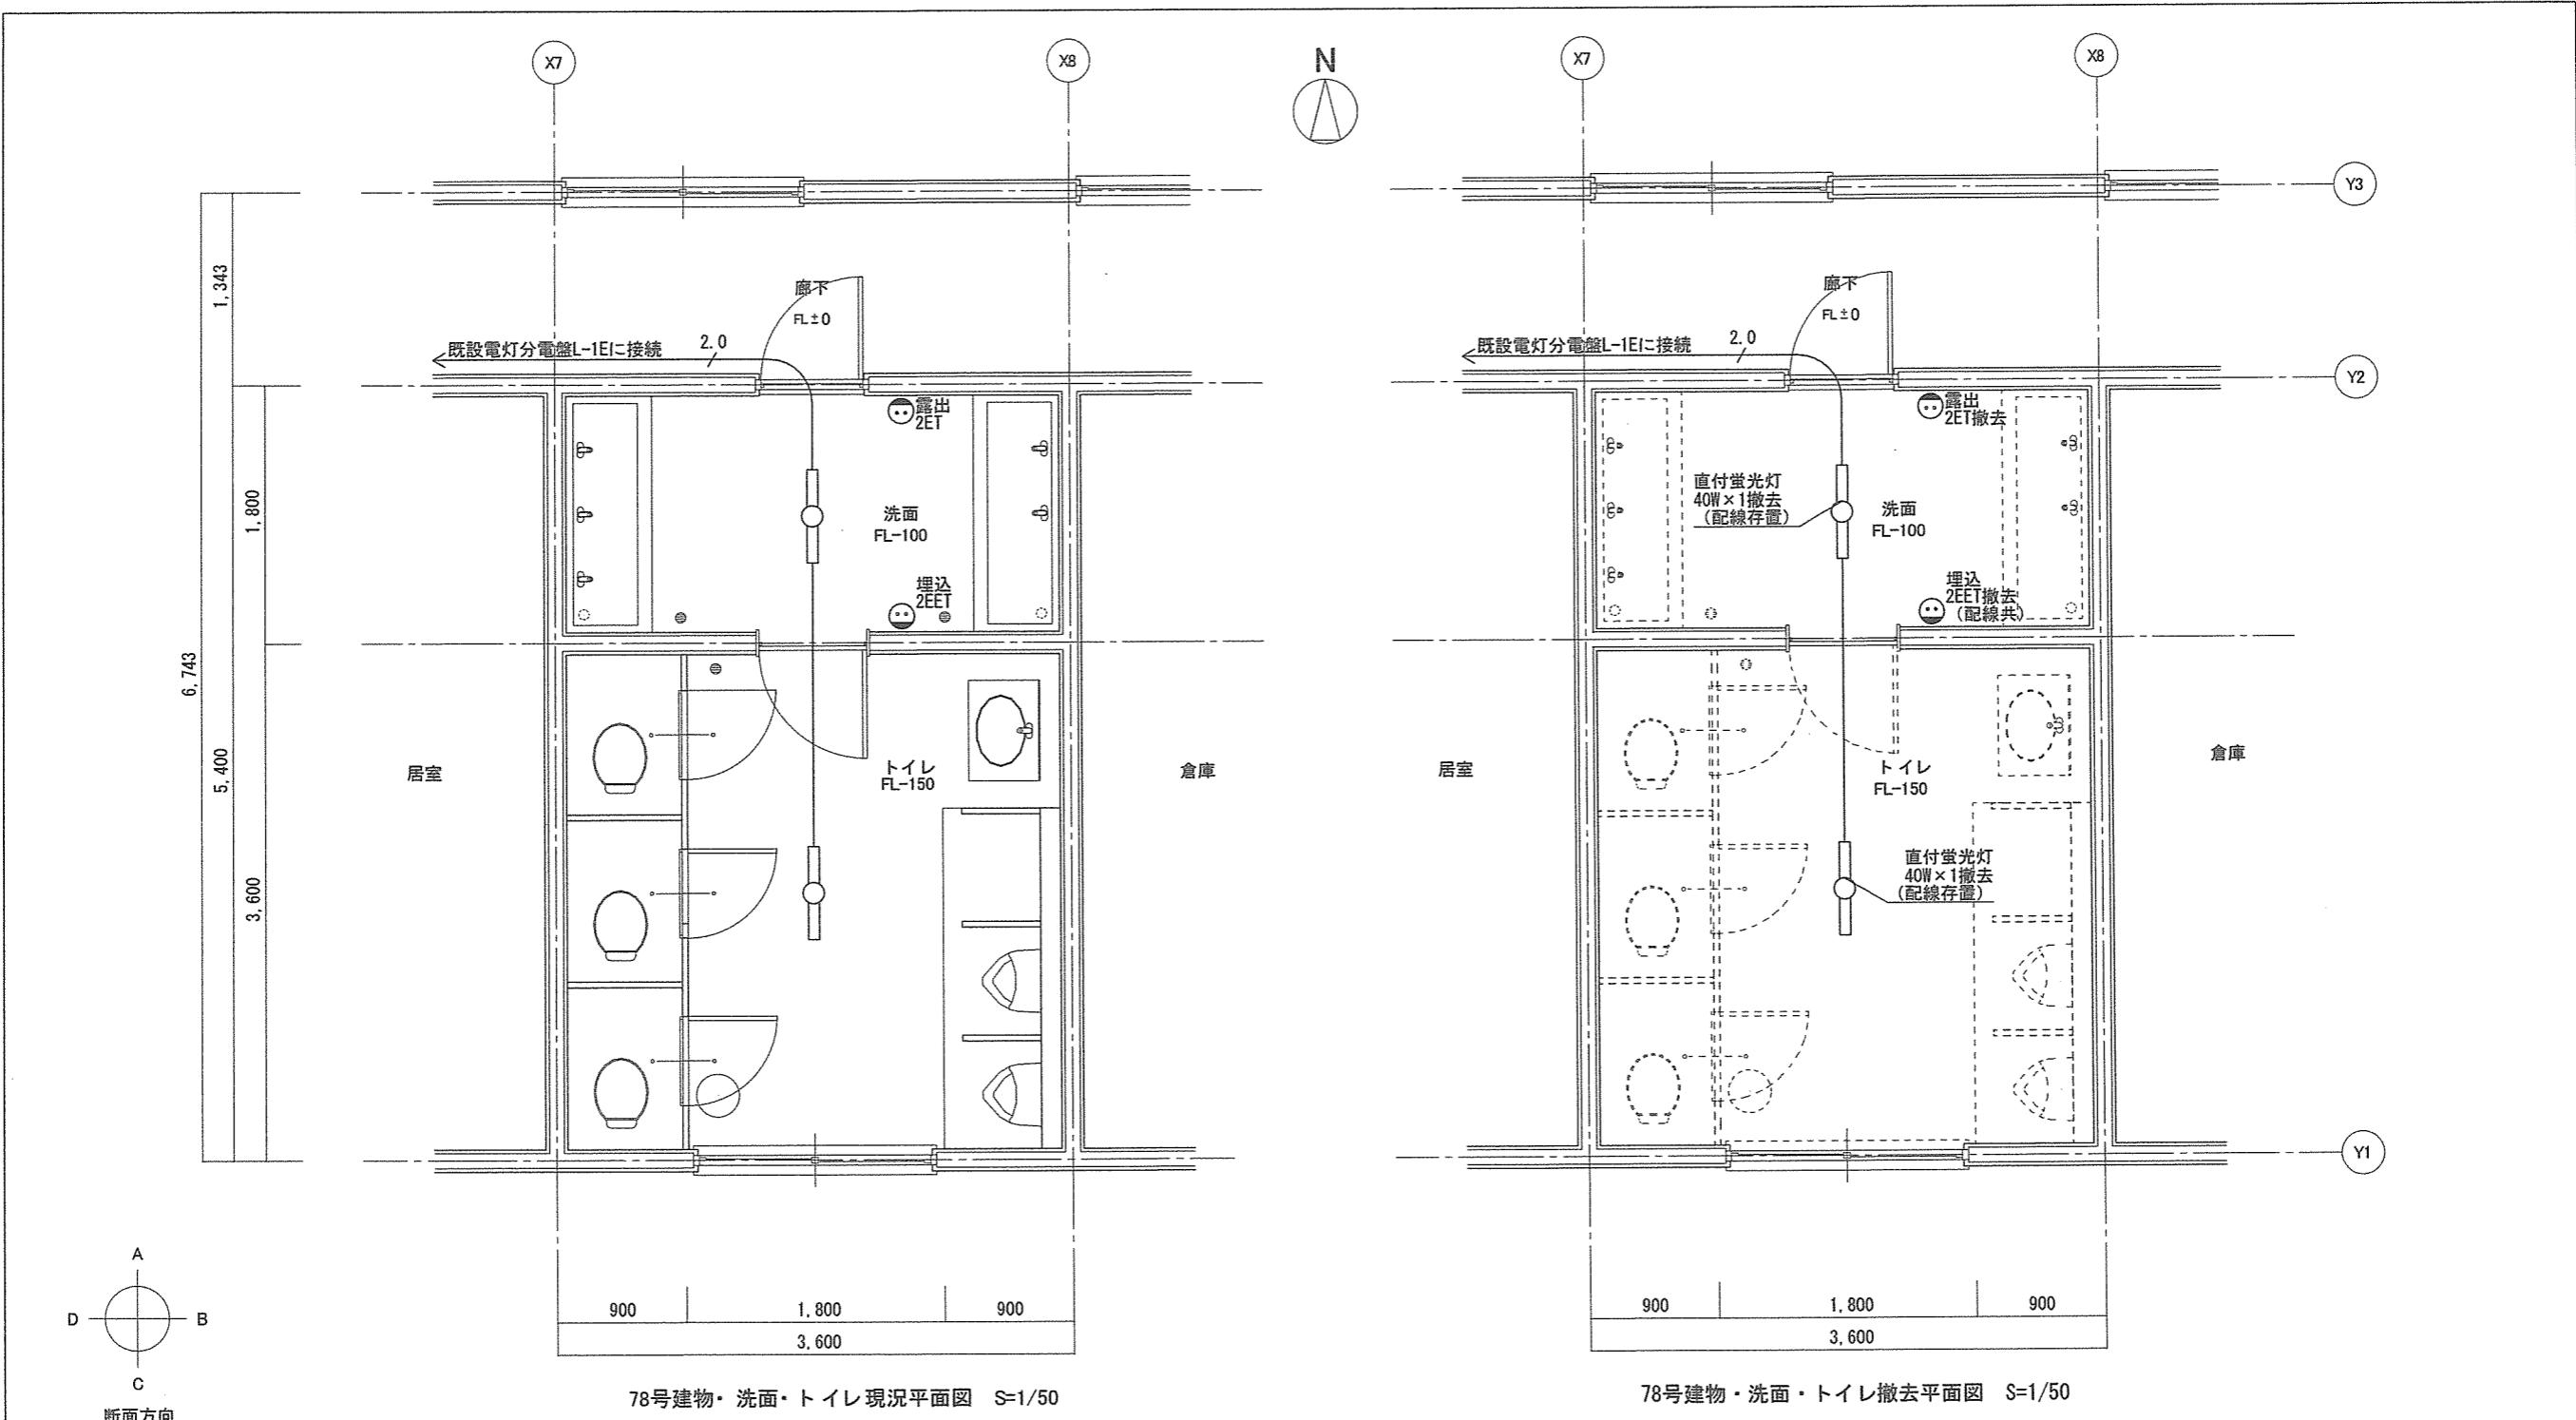

受注者名	株式会社壇建築計画事務所		工 事 (6) 78号建物内部改修建築等工事	図 面	全20葉 の内16
業務完了年月日	令和6年11月26日				
管理技術者	技 術 者	製 図	図 面 洗面・トイレ現況図(電気設備工事)	縮 尺	1/50
北野	北野・大西	坂本			
陸上自衛隊桂駐屯地総務部管理課					令和6年11月27日

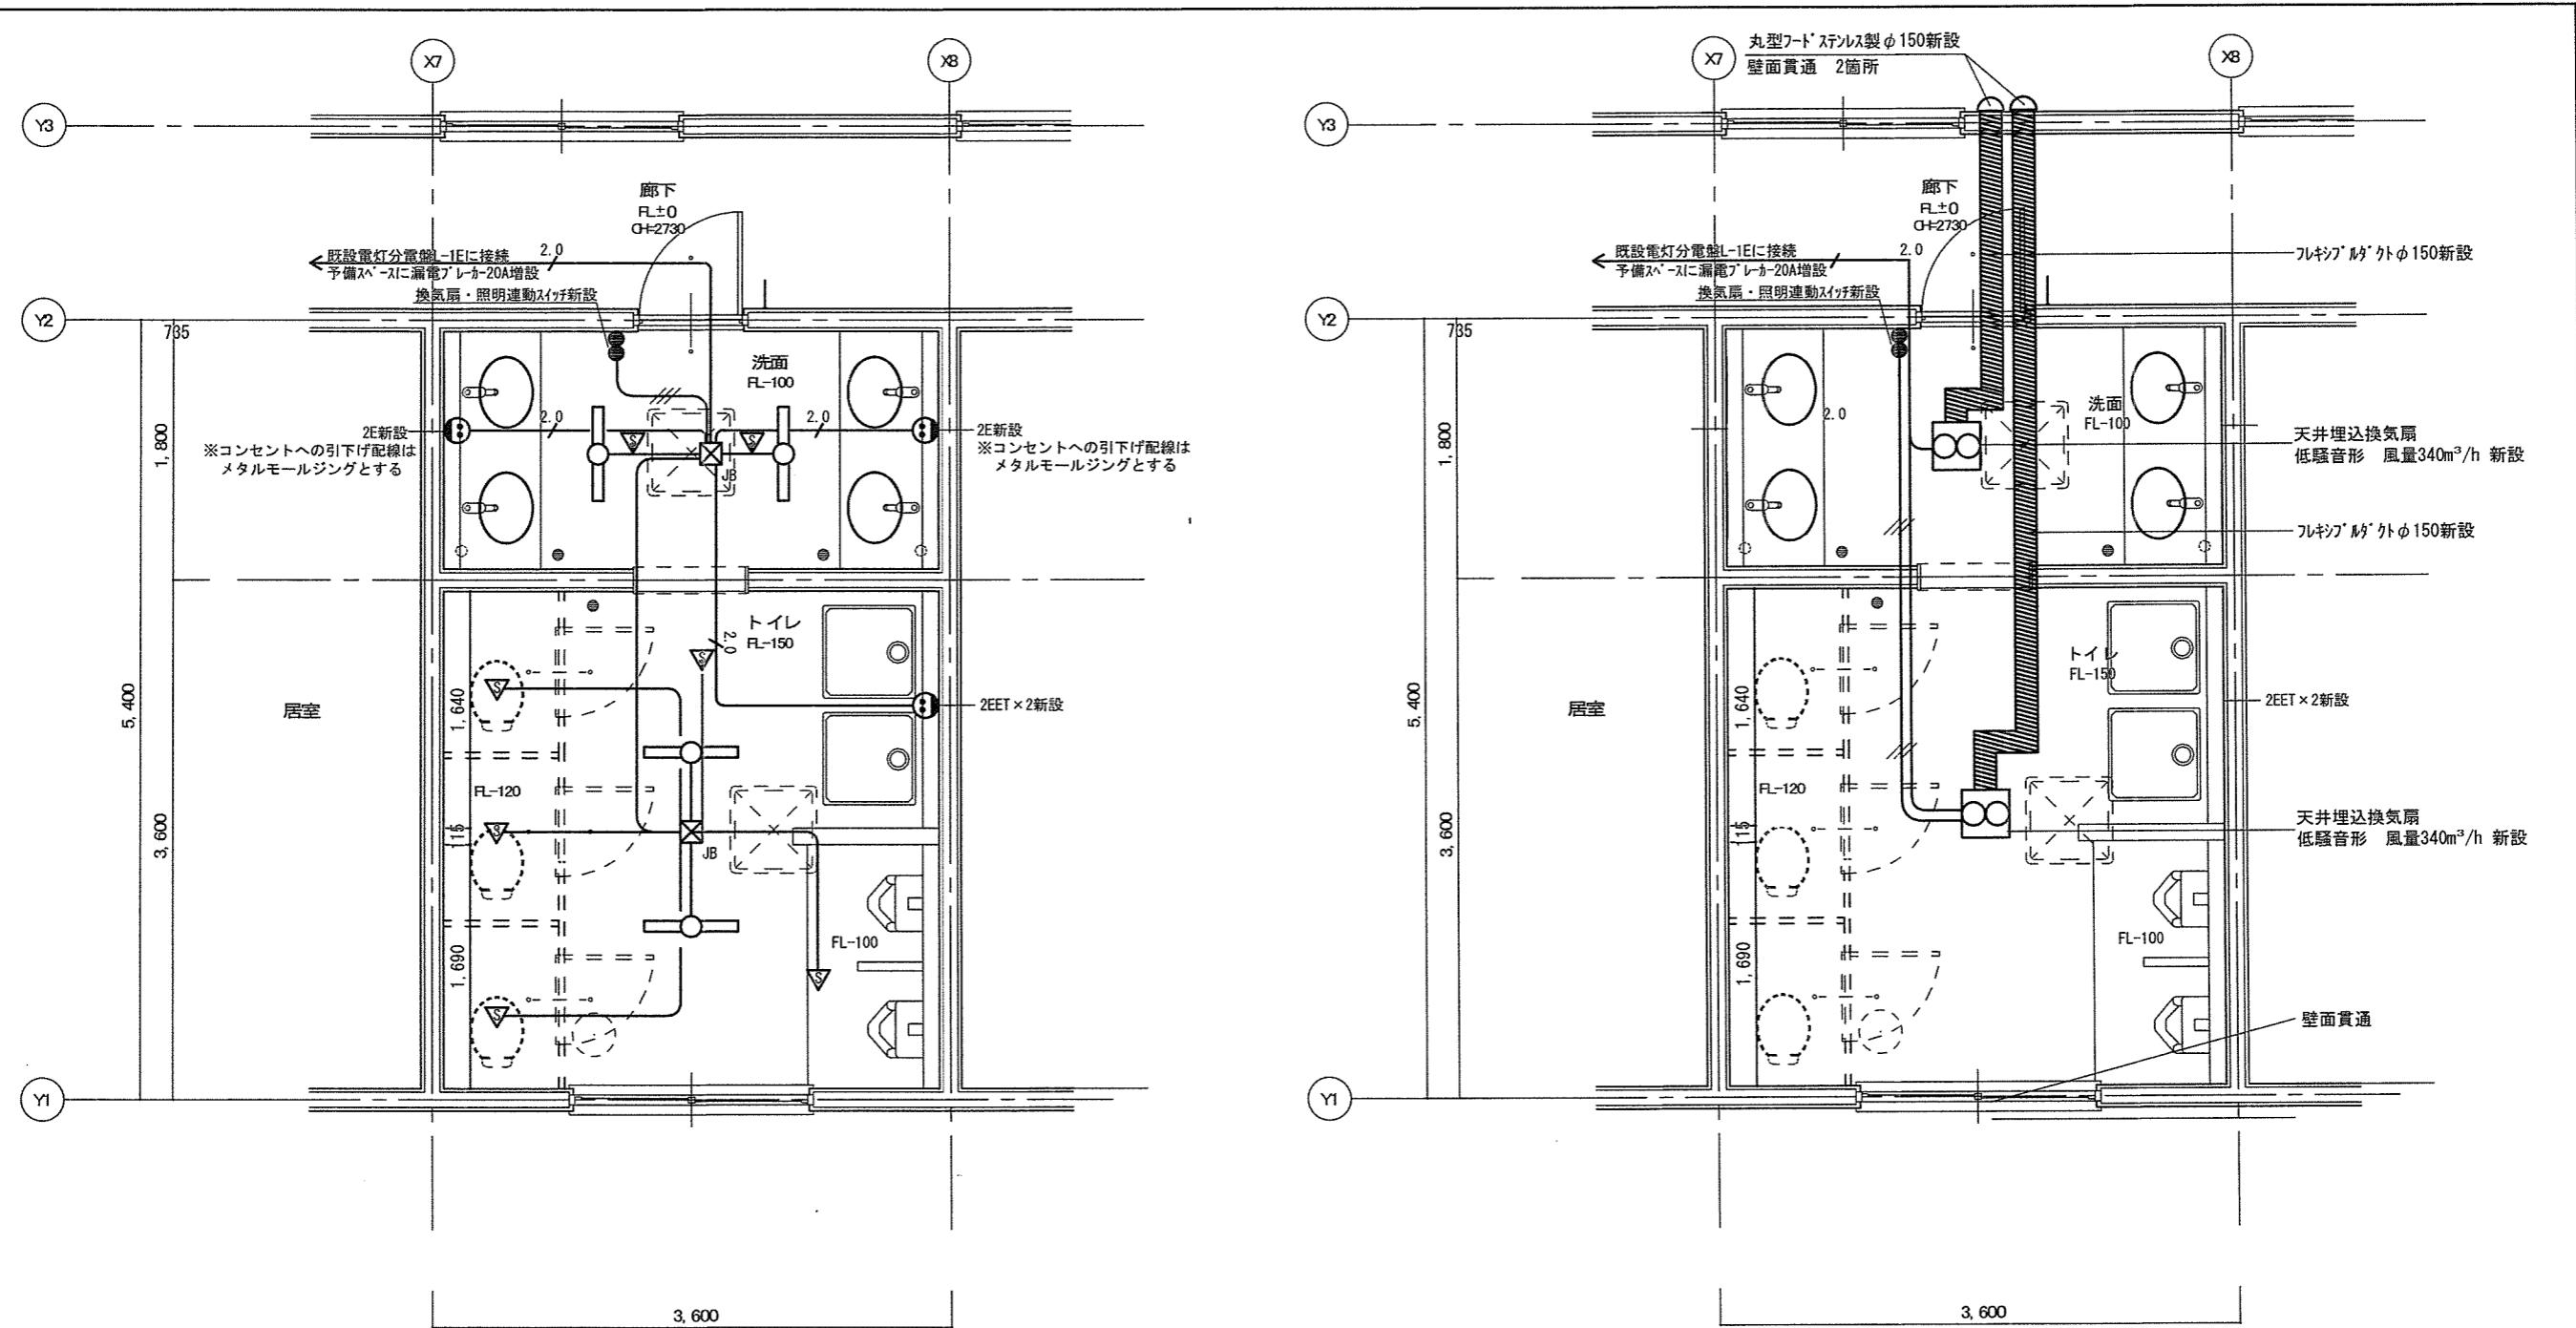


78号建物洗面・トイレ改修平面図 S=1/50
(電気設備)

78号建物洗面・トイレ改修平面図 S=1/50
(換気設備)

凡例

- 2.0 EM-EEF 2.0-3c 1線アース
- EM-EEF 1.6-2c
- EM-EEF 1.6-3c
- LED照明器具 直付 40W 相当 人感センサ対応
- ※上記配線は天井内ころがし配線とする。

受注者名	株式会社壇建築計画事務所		工 事	(6) 78号建物内部改修建築等工事	図 面	全20葉 の内 17		
業務完了年月日	令和6年11月26日							
管理技術者	技術 者		図 面	洗面・トイレ改修図 (電気設備) (換気設備)	縮 尺	1/50		
北野	北野・大西							
陸上自衛隊桂駐屯地総務部管理課		令和6年11月27日						

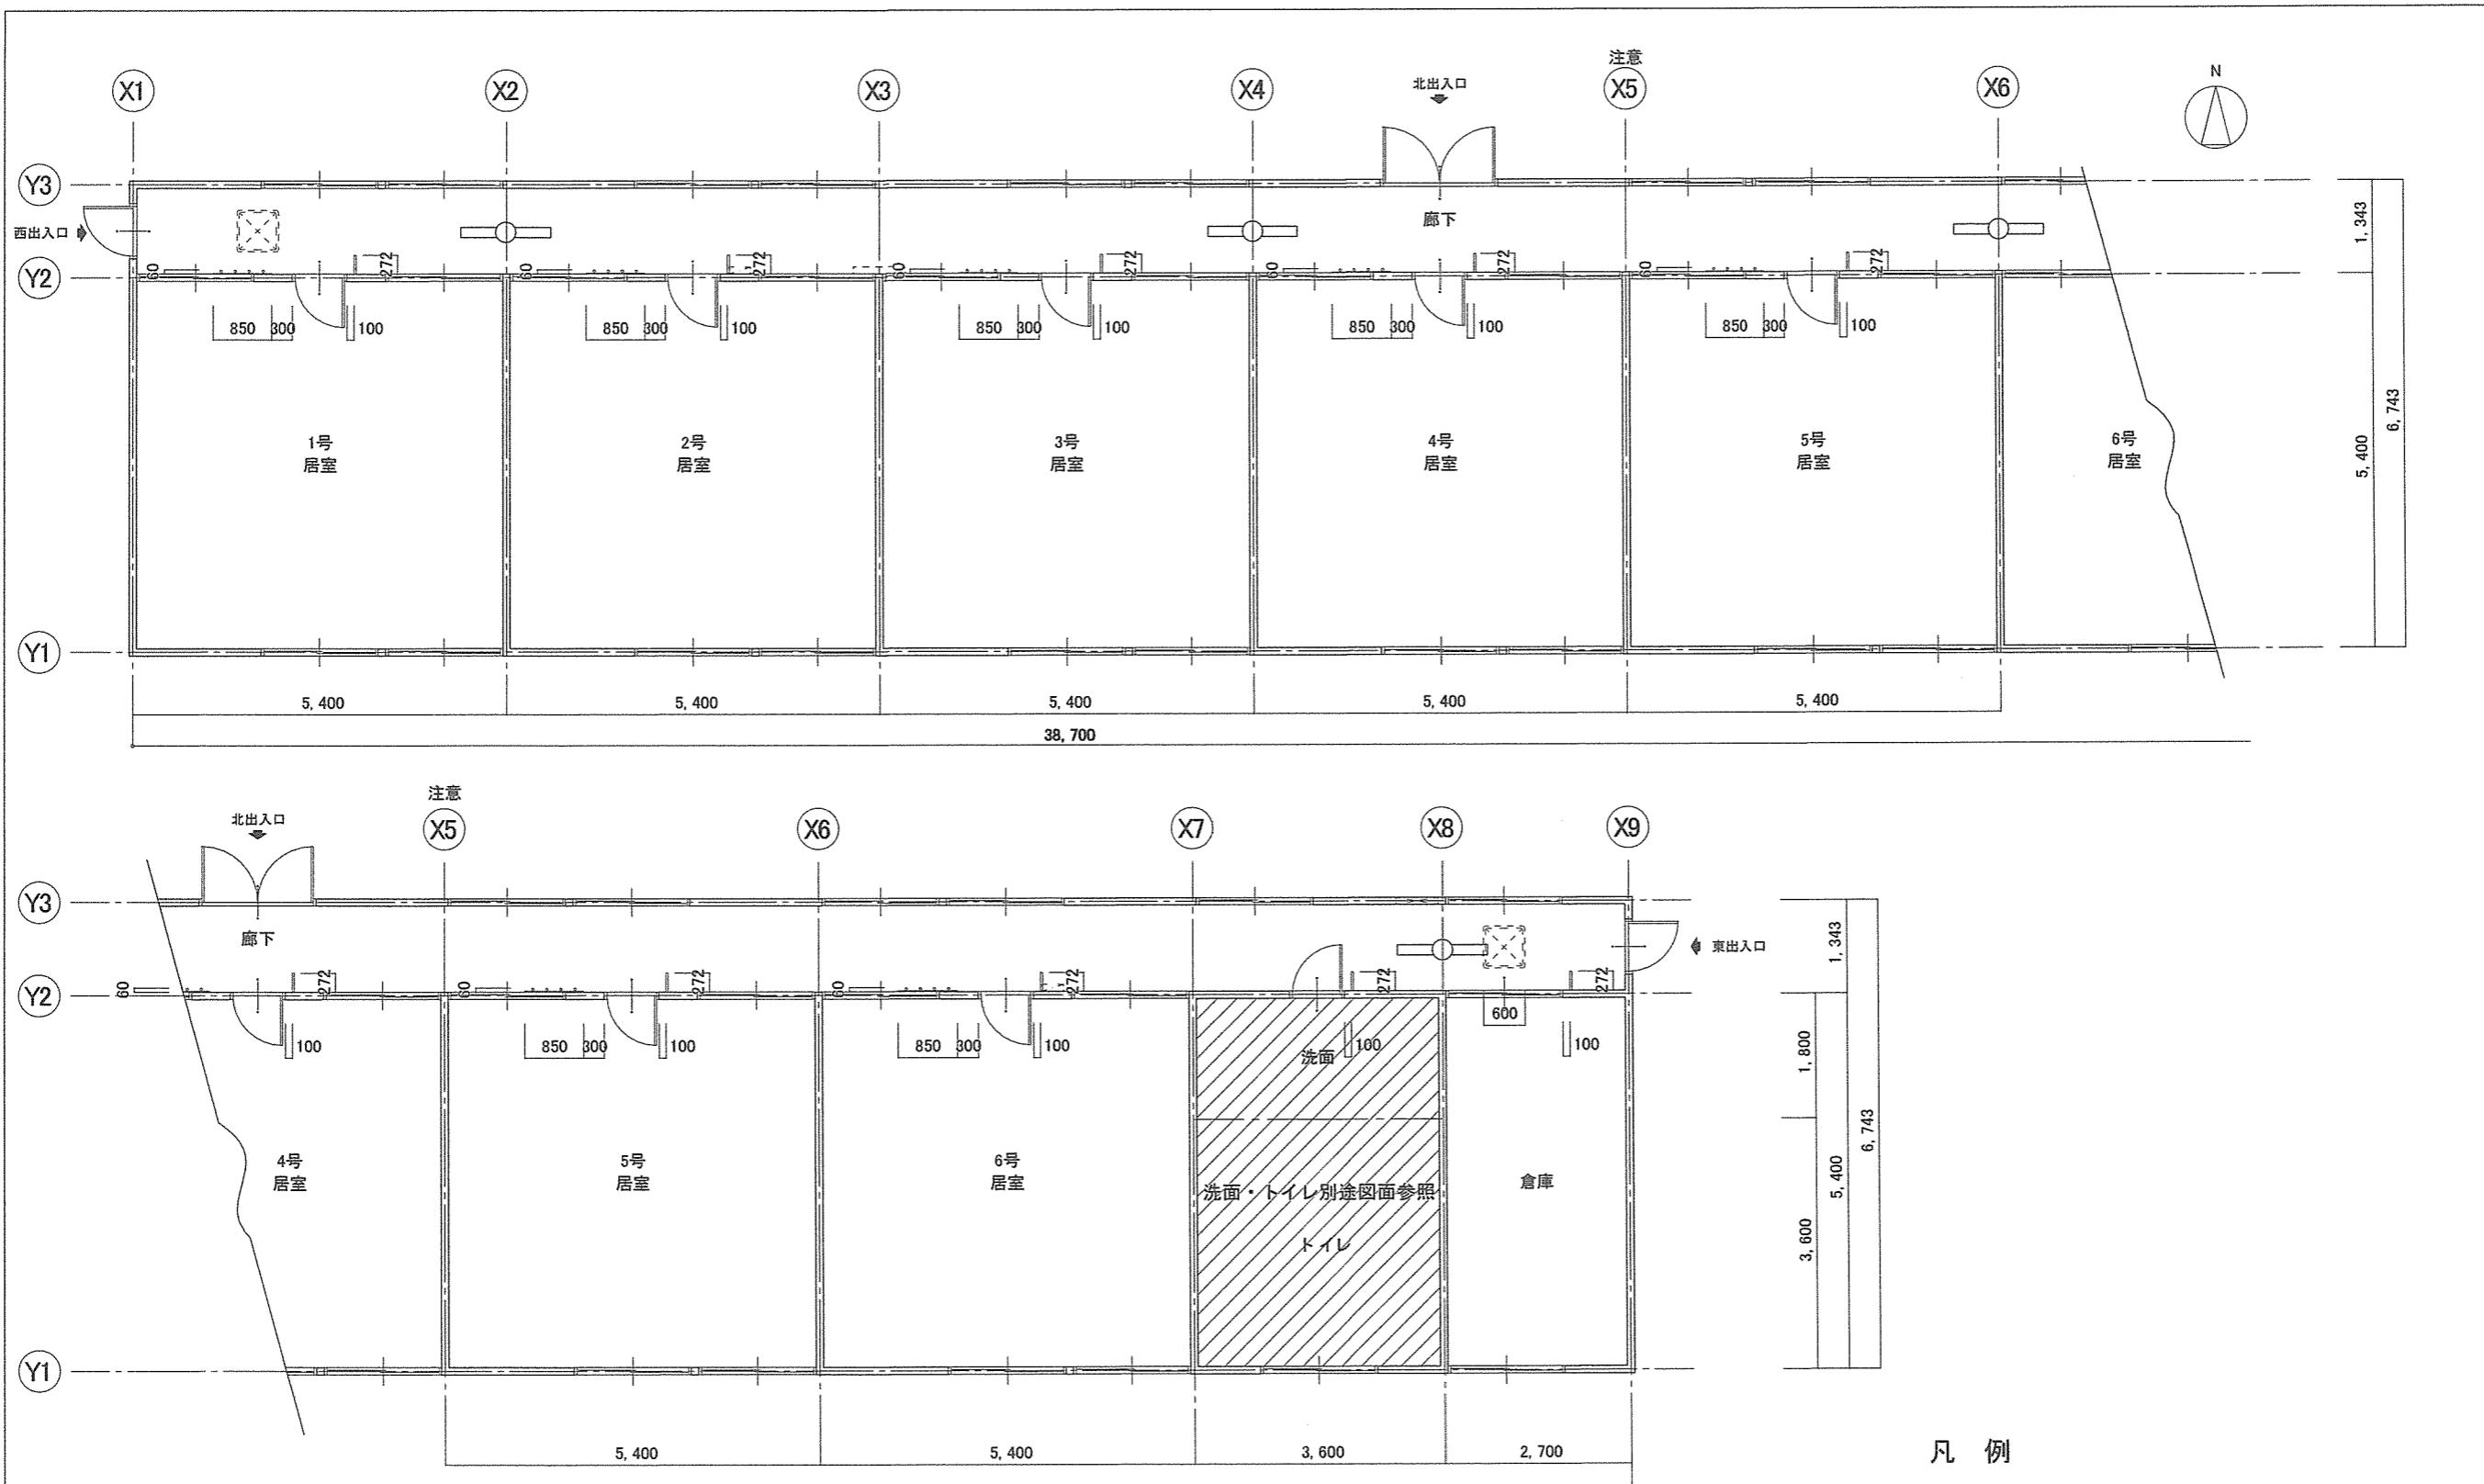


凡例


□ LED照明器具 直付 40W相当 取替

78号建物廊下改修平面図 S=1/100

受注者名	株式会社壇建築計画事務所		工 事 (6) 78号建物内部改修建築等工事	図 面	全20葉 の内 18
業務完了年月日	令和6年11月26日				
管理技術者	技 術 者	製 図	図 面 廊下改修平面図(電気設備工事)	縮 尺	1 / 100
北野	北野・大西	坂本			
陸上自衛隊桂駐屯地総務部管理課					令和6年11月27日

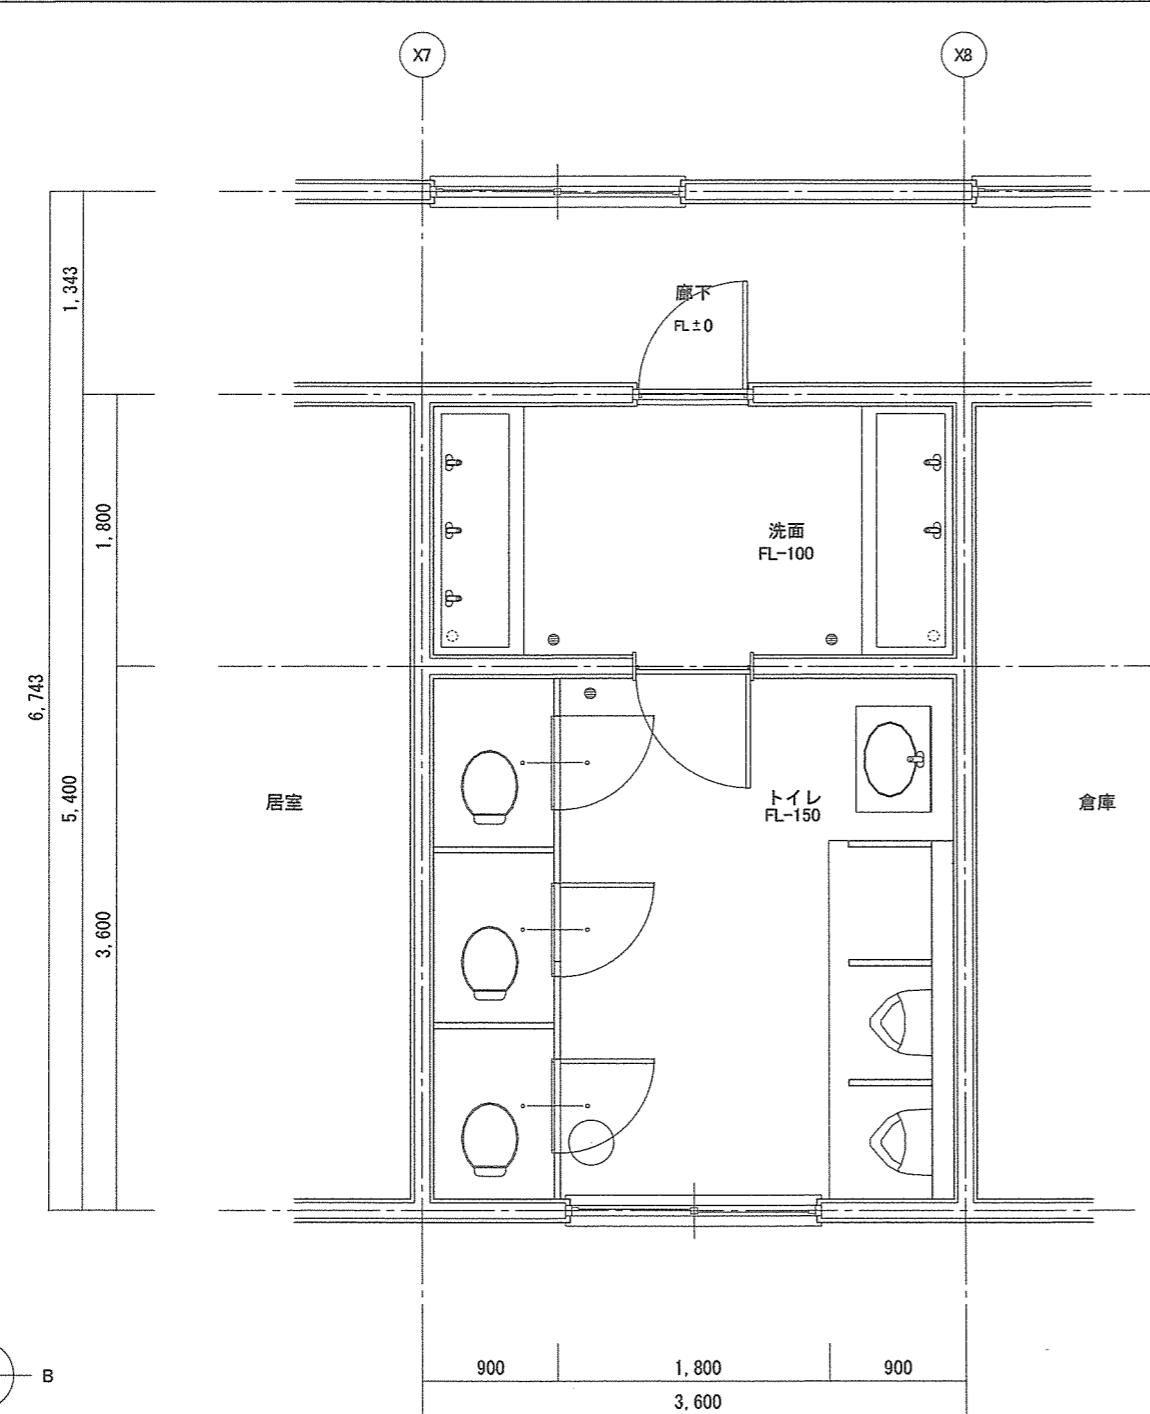


78号建物・洗面・トイレ現況平面図 S=1/50

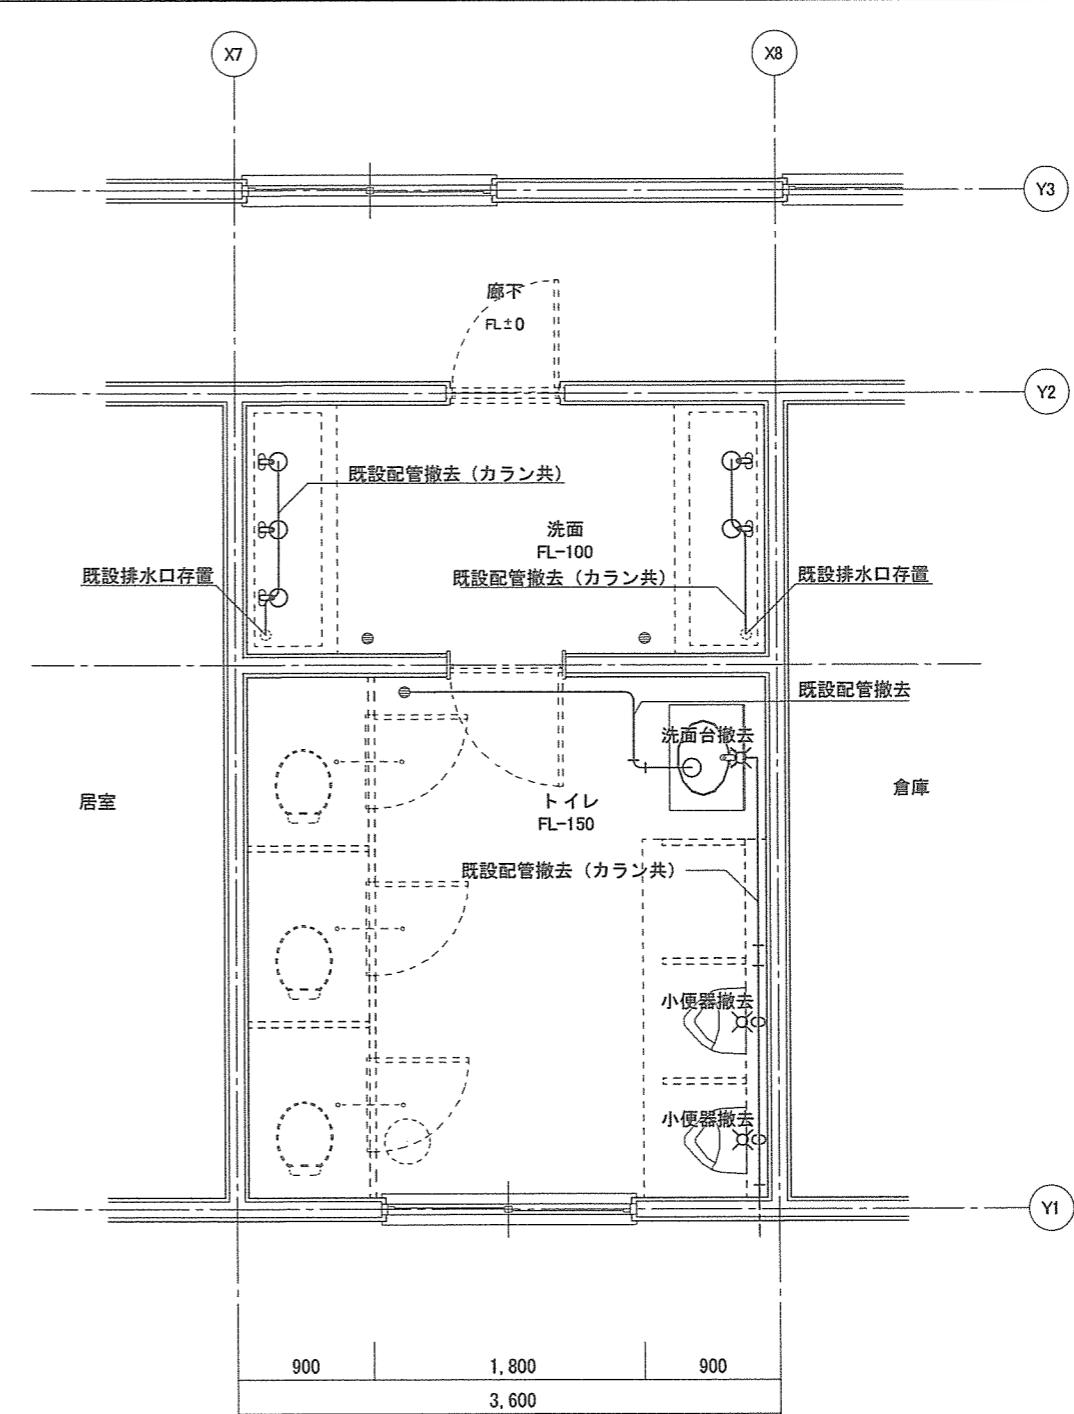

78号建物・洗面・トイレ撤去平面図 S=1/50

受注者名	株式会社壇建築計画事務所		工 事	(6) 78号建物内部改修建築等工事	図 面	全20葉 の内19
業務完了年月日	令和6年11月26日					
管理技術者	技 術 者	製 図				
北野	北野・大西	西川	図 面	洗面・トイレ現況図(機械設備工事)	縮 尺	1/50
				陸上自衛隊桂駐屯地総務部管理課		令和6年1月27日

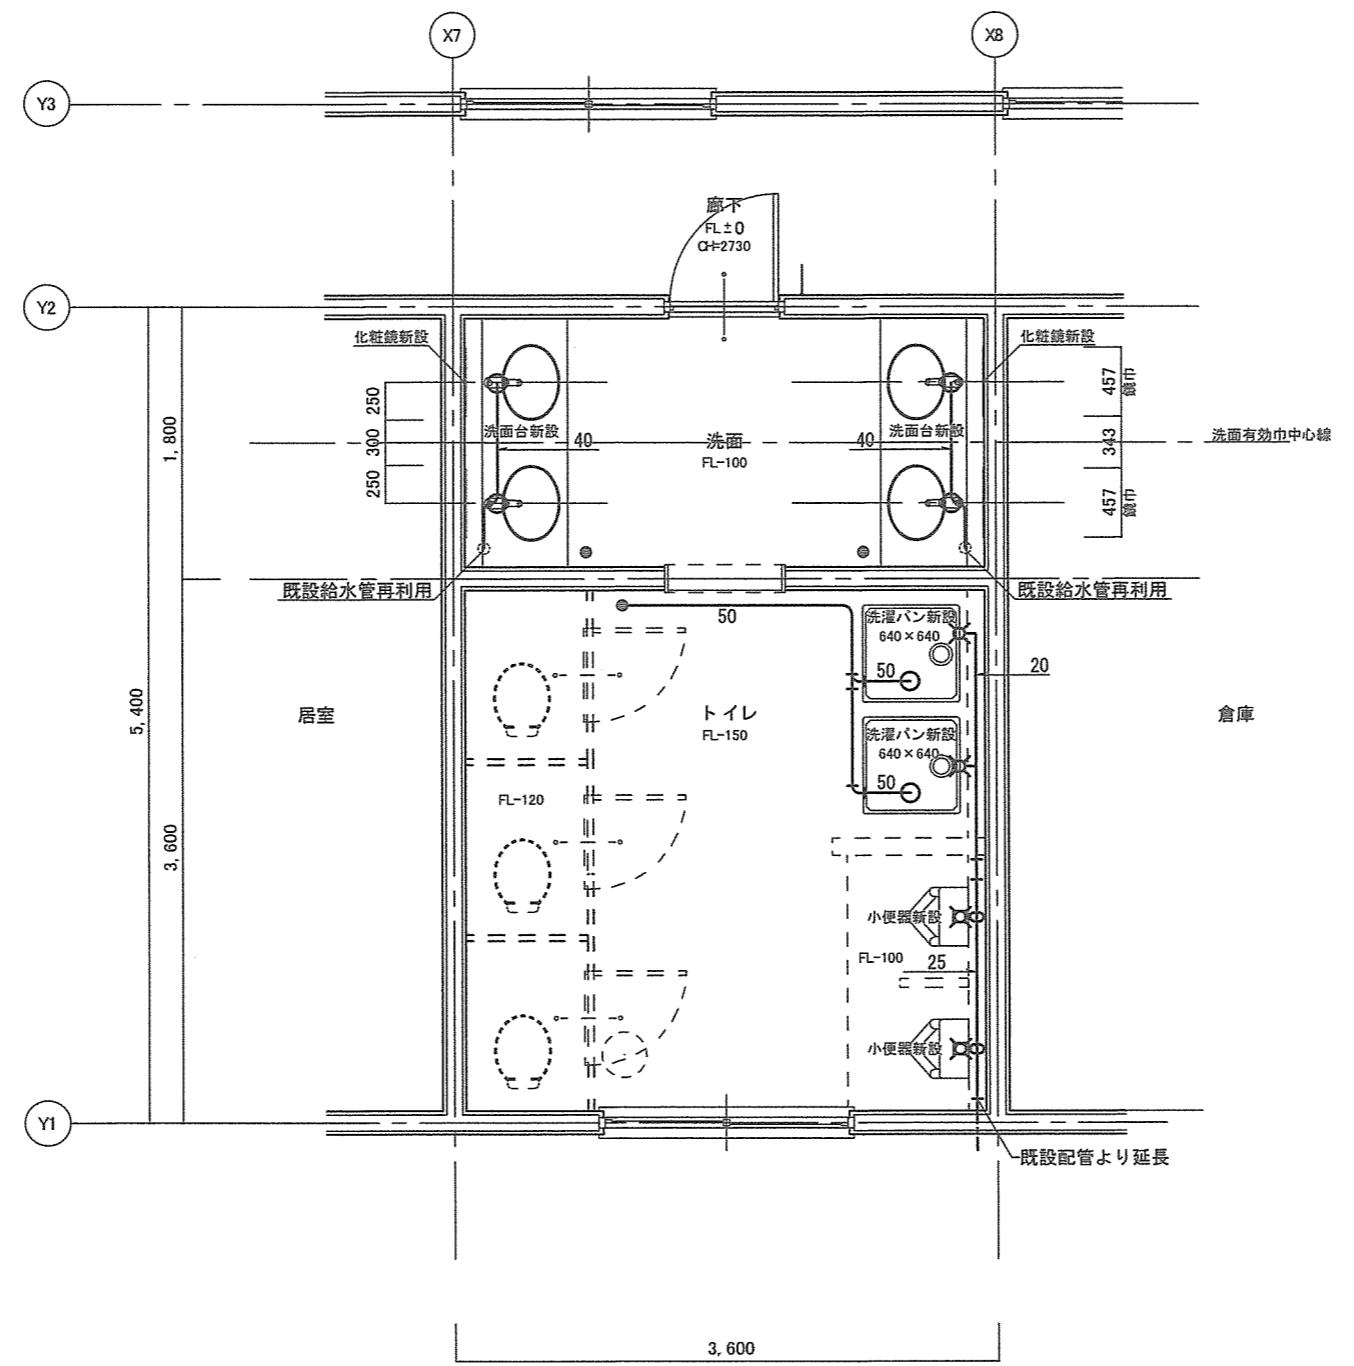

78号建物洗面・トイレ改修平面図 S=1/50

受注者名	株式会社壇建築計画事務所		
業務完了年月日	令和6年11月26日		
管理技術者	技術者	製図	
北野	北野・大西	西川	
工事	(6) 78号建物内部改修建築等工事	図面	全20葉 の内20
図面	洗面・トイレ改修図(機械設備工事)	縮尺	
		1/50	
	陸上自衛隊桂駐屯地総務部管理課	令和6年11月27日	