


一般競争入札公告

分任契約担当官
陸上自衛隊関西補給処桂支処
会計課長 田 尾 正 輝

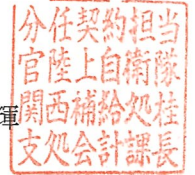

以下のとおり一般競争入札を実施するので、「契約条項」及び「入札心得」を承知のうえ参加されたい

1 競争入札に付する事項

- (1) 件 名 : (6) 18号建物他空調機撤去及び据付作業
- (2) 内 容 : 仕様書のとおり
- (3) 履行場所 : 陸上自衛隊桂駐屯地
- (4) 履行期限 : 令和6年11月29日(金)

2 競争に参加する者に必要な資格に関する事項

- (1) 令和4、5、6年度全省庁統一資格「役務の提供」のD級以上、または防衛省競争参加資格の「電気工事」「管工事」のC級以上、いずれか一つの資格を有するものとする。
- (2) 予算決算及び会計令第70条の規定に該当しない者であること。なお、未成年者、被保佐人又は被補助人であって、契約締結のために必要な同意を得ている者は、同条中、特別の理由がある場合に該当する。
- (3) 予算決算及び会計令第71条の規定に該当しない者であること。
- (4) 都道府県警察から暴力団関係業者として防衛省が発注する工事等から排除するよう要請があり当該状態が継続している有資格業者については、競争参加を認めない。
- (5) 入札心得に定める「暴力団排除に関する誓約事項」に基づく誓約を行わない者の競争参加を認めない。
- (6) 契約担当官等から指名停止の措置を受けている期間中の者でないこと。(協力者を含む。)
- (7) 防衛省大臣官房衛生監、防衛政策局長、防衛装備庁長官又は陸上幕僚長から「装備品等及び役務の調達に係る指名停止等の要領」に基づく指名停止の措置を受けている期間中のものでないこと。
- (8) 前号により現に指名停止を受けている者と資本関係又は人的関係のあるものであって、当該者と同種の物品の売買又は製造若しくは役務請負について防衛省と契約を行おうとする者でないこと。
- (9) 原則、現に指名停止を受けている者の下請負については認めない。ただし、真にやむを得ない事由を該当する省指名停止権者が認めた場合には、この限りでない。

3 契約条項及び入札心得

- (1) 適用する契約条項
駐屯地用標準契約書の「役務請負契約条項」、「談合等の不正行為に関する特約条項」及び「暴力団排除に関する特約条項」とする。
- (2) 契約条項及び入札心得を示す場所
陸上自衛隊関西補給処桂支処 総務部会計課 契約班

4 入札(現場)説明会及び競争入札の日時等

- (1) 入札(現場)説明会 : 実施しない。
※現地現物確認を希望する場合は、土日、祝日以外で個別に対応するので下記に示す担当まで事前に連絡されたい。なお、現地確認を希望しない方は、現物未確認による紛争防止の為、事後該当事項に起因する苦情の申立を行わないことを同意の上、入札に参加されたい。
- (2) 入札日時 : 令和6年9月25日(水) 1030
- (3) 入札場所 : 桂駐屯地 本部庁舎1F 多目的室

5 入札方法

落札決定にあたっては、入札書に記載された金額に当該金額の100分の10（軽減税率対象品目については100分の8）に相当する額を加算した金額をもって落札金額とするので、入札者は消費税及び地方消費税に係る課税事業者であるか免税事業者であるかを問わず、見積もった金額の110分の100（軽減税率対象品目については108分の100）に相当する金額を入札書に記載すること。

6 入札の無効

- (1) 第2項で示した競争に参加する者に必要な資格を有しない者のした入札
- (2) 入札に関する条項に違反した入札
- (3) 入札金額、入札者の氏名及び押印された印影が判別し難い入札

7 落札決定方法

総額決定（外税方式）

ただし、同額の場合には抽選により決定する。

8 保証金等に関する事項

- (1) 入札保証金： 免 除
- (2) 契約保証金： 免 除
- (3) 違約金： 落札者が「入札及び契約心得」に従って契約手続きをしない場合には、落札者が契約締結に応じないものとみなし、落札金額の100分の5に相当する金額を違約金として徴収し、契約者が契約を履行しない場合は、契約金額の100分の10以上の金額を違約金として徴収する。

9 契約書の作成

落札決定後、遅滞なく契約書を作成する。

但し、契約金額が50万円未満の場合は契約書の作成を省略することができる。

10 その他入札に関する事項

- (1) 入札参加者は、令和6年9月24日（火）までに競争入札受付票（別紙）に必要事項を記入し、資格決定通知書（写）と合わせて提出（FAX可）すること。確認後、入札書を交付する。
- (2) 電報・電話等による入札は認めない。
- (3) 郵便による入札については令和6年9月24日（火）1700着分までを有効とし便着の確認を必ず行うこと。また入札金額が同額による場合は当該入札に関係の無い職員により抽選を実施する。
- (4) 代表者以外での入札については、入札までに委任状を提出すること。
- (5) 予定価格に達しない場合は再度入札を実施する。再度入札の場合は別途連絡する。

11 公告掲示場所

- (1) 陸上自衛隊桂駐屯地 本部庁舎1F 会計課事務室前掲示板
- (2) 陸上自衛隊桂駐屯地ホームページ <https://www.mod.go.jp/gsdf/mae/3d/katsura/>
- (3) 陸上自衛隊宇治駐屯地 関西補給処調達会計部掲示板

12 各問合せ先

- (1) 入札及び契約事項に関する問い合わせ先
〒615-8103 京都市西京区川島六の坪
陸上自衛隊桂駐屯地 関西補給処桂支処会計課 契約班 担当 中村
TEL (075) 381-2125（内線515） FAX (075) 381-8881
- (2) 仕様書（規格等）及び現場確認に関する問合せ先
陸上自衛隊桂駐屯地 関西補給処桂支処総務部管理課営繕班 担当 大西（内線595）

競 争 入 札 受 付 票

令和 年 月 日

入札件名	(6) 18号建物他空調機撤去及び据付作業	入札日時	令和6年9月25日(水) 1030
仕様書等受領者	住 所		
	(電話 — —)		
	(FAX — —)		
	会社名		
	受領者(役職・氏名)		
※名刺を頂戴することで、本欄の記載を省略できます。			

官側受付日	
-------	--

仕 様 書

- 1 作業件名
(6)18号建物他空調機撤去及び据付作業
- 2 作業場所
京都府京都市南区久世高田町336 陸上自衛隊桂駐屯地
- 3 作業期間
契約締結日～令和6年11月29日(金) (契約後、直ちに着手すること。)

4 作業概要
本作業は、空調機の撤去及び空調機(官給品)の据付を実施するものである。

建物番号	撤去空調室外機	撤去空調室内機	新設空調室外機	新設空調室内機
18号	三菱電機 PU-P80GA	三菱電機 PS-P80GA	日立 RAS-GP80RSH3	日立 RPV-GP80K4
31号	三菱電機 PU-P63GA	三菱電機 PS-P63GA	日立 RAS-GP80RSH3	日立 RPV-GP80K4
103号	東芝 ROA-P401HJ	東芝 AIK-P400H	日立 RAS-GP40RSHJ3	日立 RPK-GP40K3

また、今回及び既に撤去した空調機の冷媒を回収し、破壊処理を実施すること。
なお、詳細は図面番号4に記載している。

- 5 一般事項
(1) 総則
本作業は、仕様書・図面・メーカー基準・次の基準及び関係法令等を守って実施すること。なお仕様書に記載なき事項については、事前に監督官と協議のうえ、指示に従うこと。
・公共建築工事標準仕様書(機械設備工事編)
・公共建築改修工事標準仕様書(機械設備工事編)
- (2) 協議
請負者は設計図書及び現地において、相違・疑義あるいは不明な点が生じた場合は、監督官と協議し、その指示に従うこと。
- (3) 火災予防・現場管理
作業中における火災予防、労働安全及び在来施設等の保護には、十分注意を払うものとし、汚破損した場合は、請負者の責任において、速やかに原形に復旧すること。
- (4) 作業写真
請負者は、作業の主要な段階において、写真撮影を実施すること。項目は着手前・作業中・隠蔽部分・作業完了後のほか、監督官の指示する箇所とする。
また、写真はA4紙に整理のうえ、1部提出すること。


- (5) 作業時間
敷地内における作業実施時間帯は、平日(土・日及び祝日は除く。)の午前8時30分から午後5時迄を基準とする。その他の時間帯に作業を実施する場合は、事前に監督官と協議のうえ、指示に従うこと。
- (6) 電気・水道等の使用
本作業実施に必要な電力・給水については有償とし、請負者側によるメーターの設置、または官側の指示する方法により、使用量を算定する。

- 6 特記事項
(1) 作業の実施方法及び工程については、監督官の承諾を得て作業すること。
(2) 室外機にD種接地工事を実施したなら接地抵抗を測定し、基準値を満たしていることを確認する。
(3) 新設空調室内機(床置形)には四方を囲った木台を必ず取り付け、室内機に固定すること。なお、既製品がなければ作成すること。ただし、既存の木台が使用可能なら、再使用してもよい。
(4) 撤去した空調機は、監督官の指示する場所に搬入すること。
(5) 新設空調機(官給品)は、17号建物に格納しているの、そこから搬出して据付作業を実施すること。


- 7 提出書類
本作業での提出書類は下記のとおりとし、提出すること。
(1) 内訳明細書・・・1部(契約後速やかに提出)
(2) 現場代理人等通知書・・・1部(契約後速やかに提出)
(3) 着手届・・・1部(作業着手日に提出)
(4) 完了届・・・1部(作業完了日に提出)
(5) 工程表・・・1部(契約後速やかに提出)
(6) 材料等承認願・・・1部(作業着手前に提出)
(7) 作業材料搬入報告書・・・1部(材料搬入時に提出)
(8) 作業写真・・・1部(作業用アルバムに整理して提出)
(9) フロン回収・破壊証明書・・・1部(証明書発行後提出)
(10) その他監督官の指示した書類(監督官が指定した期日までに示した部数を提出)

- 8 検査
作業完了後、検査官の完了検査を受け、合格をもって完了とする。ただし、手直し事項が生じた場合は、手直し完了後、再検査を受け、合格をもって完了とする。

件名	(6)18号建物他空調機撤去及び据付作業	図面番号	2/11
図名	仕様書	縮尺	
関西補給処桂支処総務部管理課營繕班			

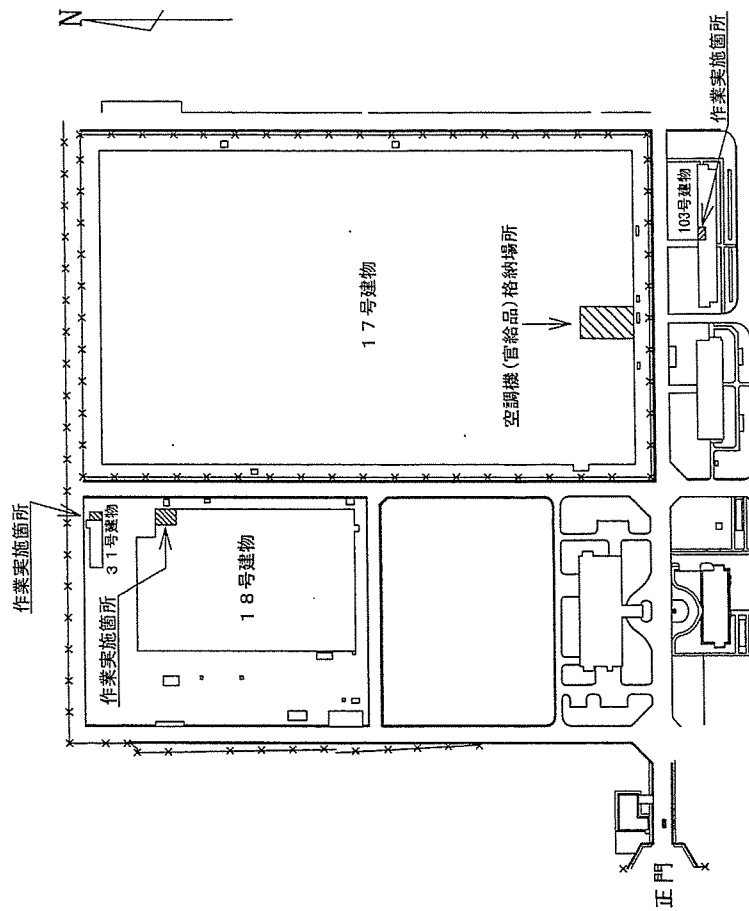

配置図

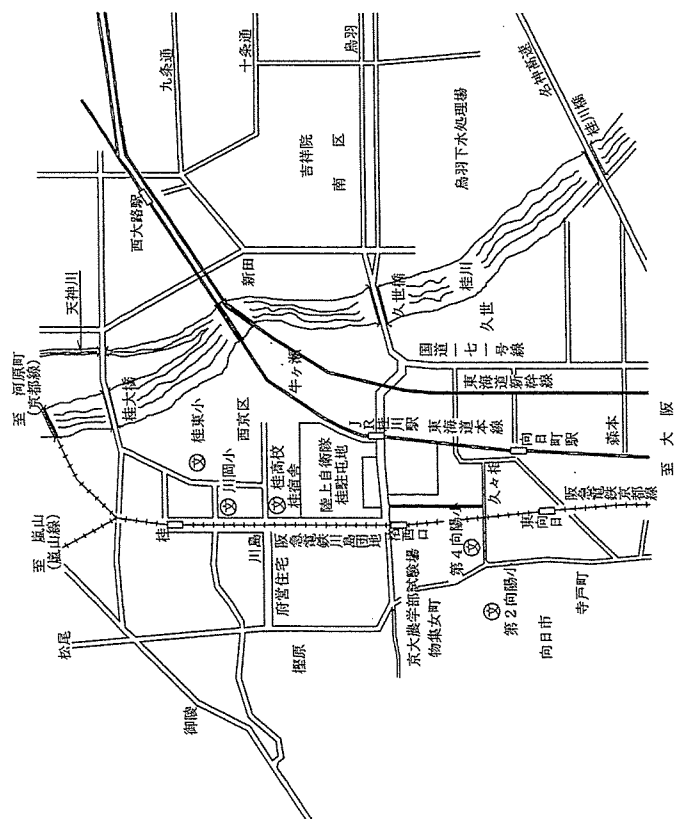



案内図

件名	(6)18号建物他空調機撤去及び据付作業	図面番号	3 / 11
図名	案内図・配置図	縮尺	n / s
関西補給処桂支処総務部管理課營繕班			

冷媒を回収し、破壊処理を実施する空調機一覧表

建物番号	区分	空調機（型式）	台数	冷媒種類	冷媒封入量(kg)
18号	既設	室外機(三菱電機) PU-P806A	1台	R407C	3.2
31号	既設	室外機(三菱電機) PU-P636A	1台	R407C	3.0
103号	既設	室外機(東芝) R0A-P401HJ	1台	R410A	0.9
17号	撤去済	室外機(ダイキン工業) RZRP50BCT	1台	R32	1.2
		室外機(三菱電機) PUZ-RP40SHA	1台	R410A	2.5
		室外機(東芝) R0A-P631H	1台	R410A	0.9
		フロングラスポンベ	1台	R407C	10.0


件名	(6)18号建物他空調機撤去及び据付作業	図面番号	4 / 11
図名	空調機一覧表	縮尺	
関西補給処桂支処総務部管理課營繕班			

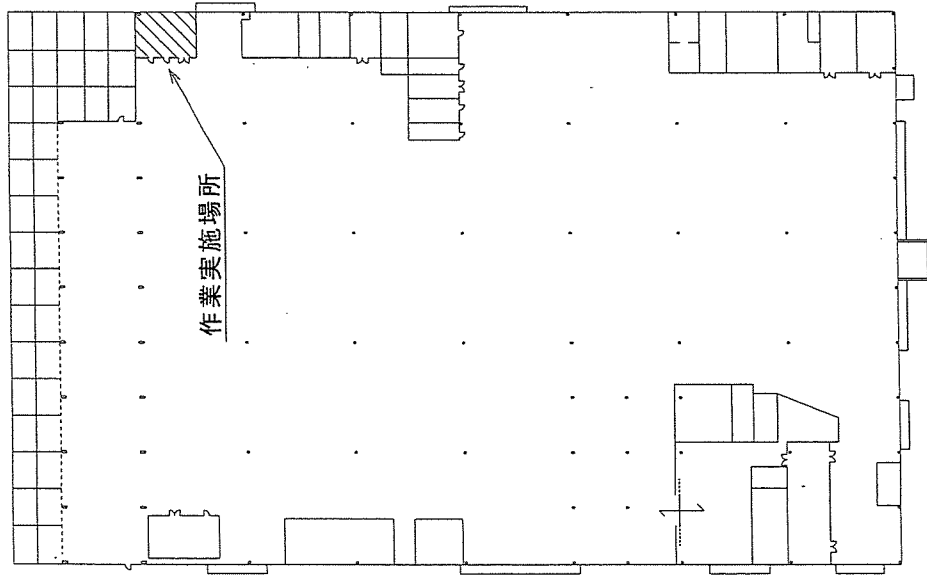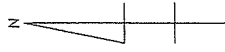

18号建物平面図

件名	(6)18号建物他空調機撤収及び据付作業	図面番号	5 / 1 1
図名	18号建物平面図	縮尺	n / s
関西補給処桂支処総務部管理課営繕班			


18号建物事務室平面図

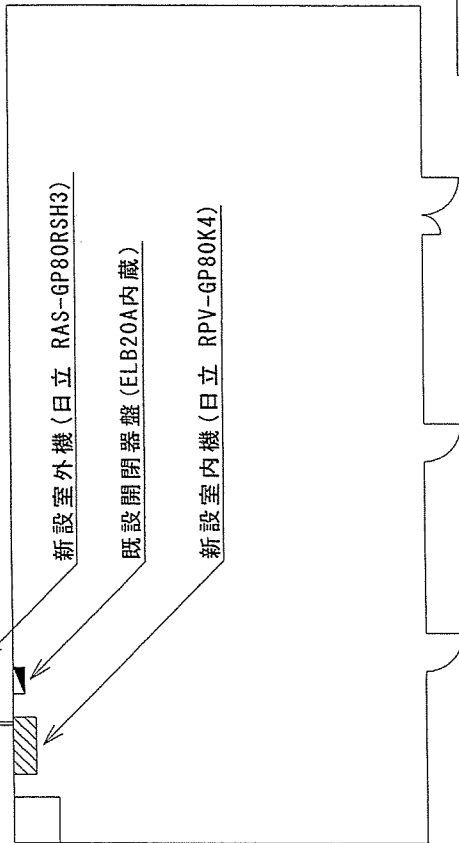

撤去空調機


撤去室外機	三菱電機	PU-P80GA
撤去室内機	三菱電機	PS-P80GA

空調機据付箇所展開図

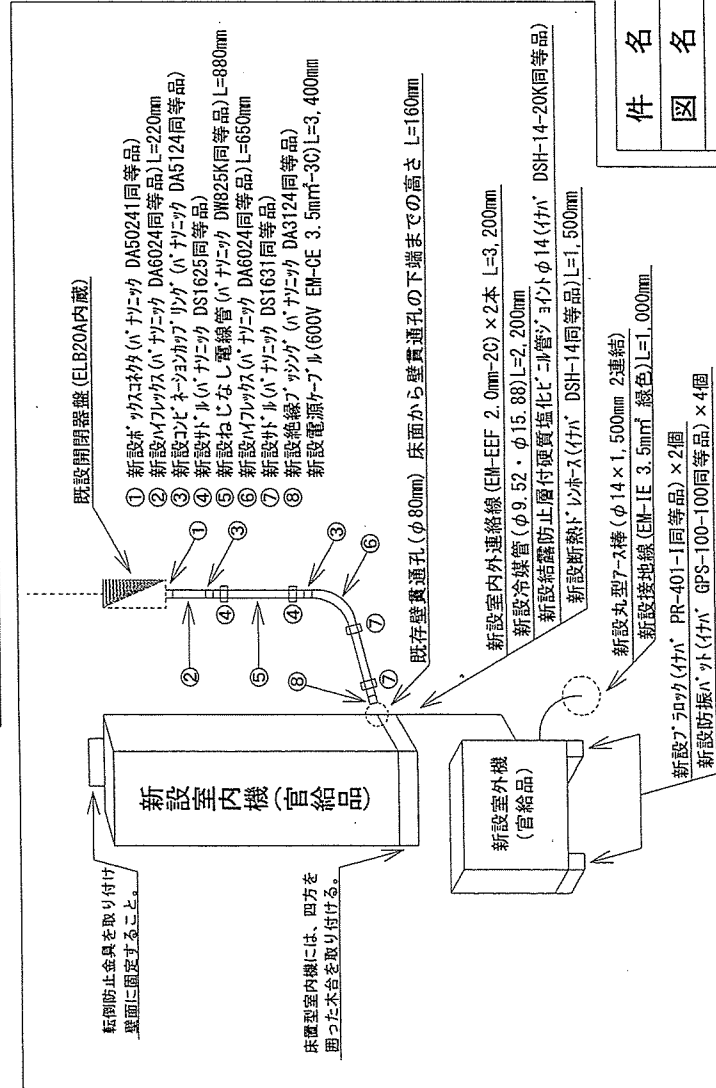


件名	(6) 空調機撤去及び据付作業	図面番号	6/11
図名	18号建物事務室 (平面図・展開図)	縮尺	n/s
関西補給処桂支処総務部管理課繕班			


31号建物平面図

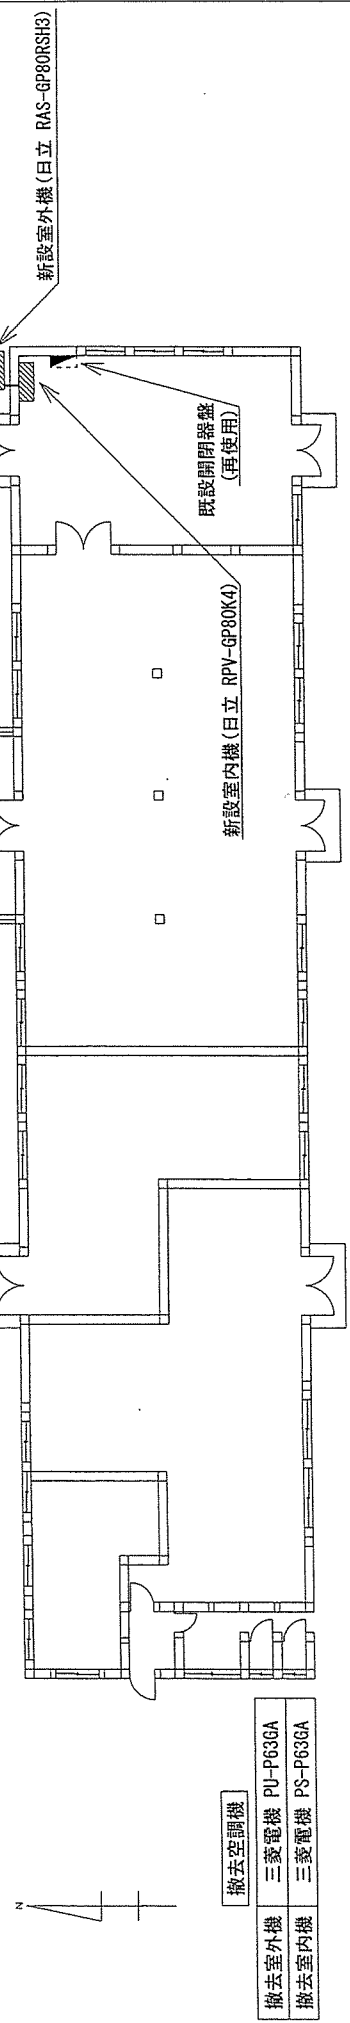

空調機据付箇所展開図

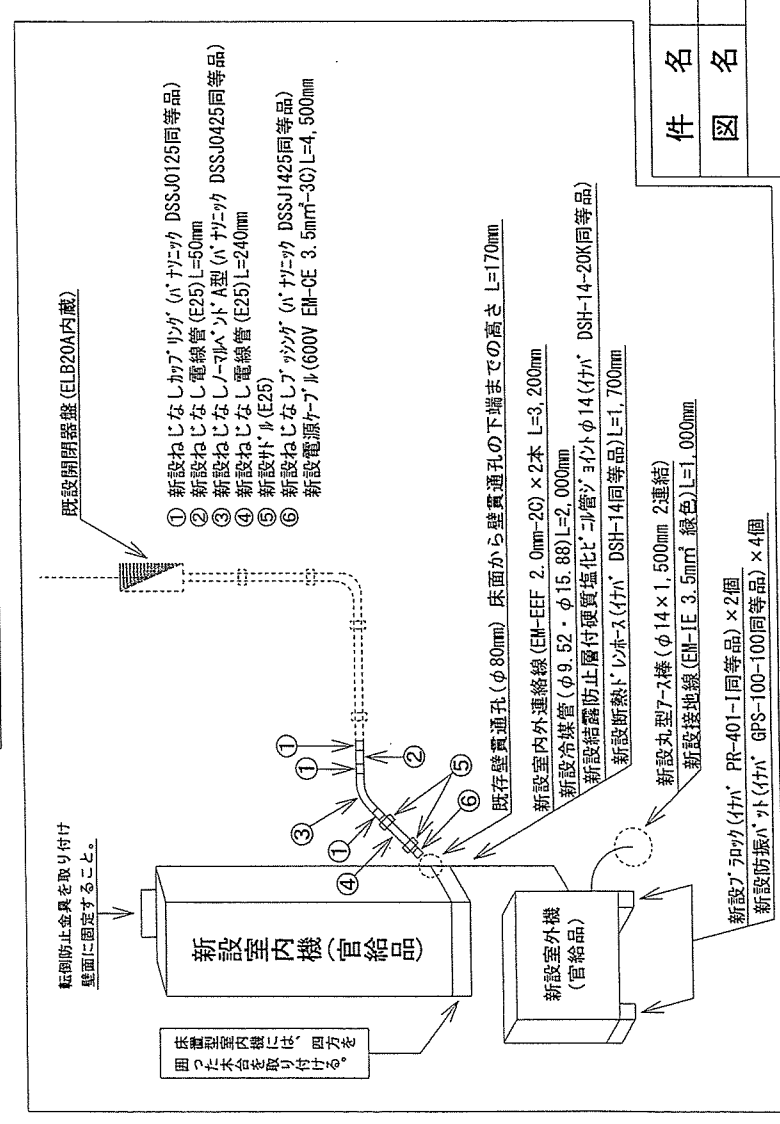


空調機撤去箇所展開図

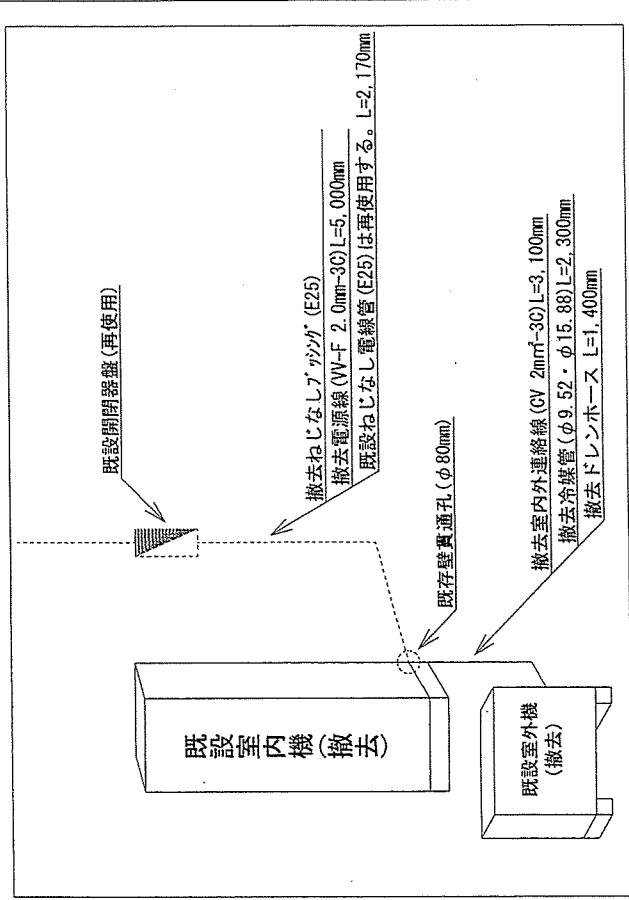


件名	(6) 空調機撤去及び据付作業	図面番号	7/11
図名	31号建物事務室 (平面図・展開図)	縮尺	n/s


作業場所

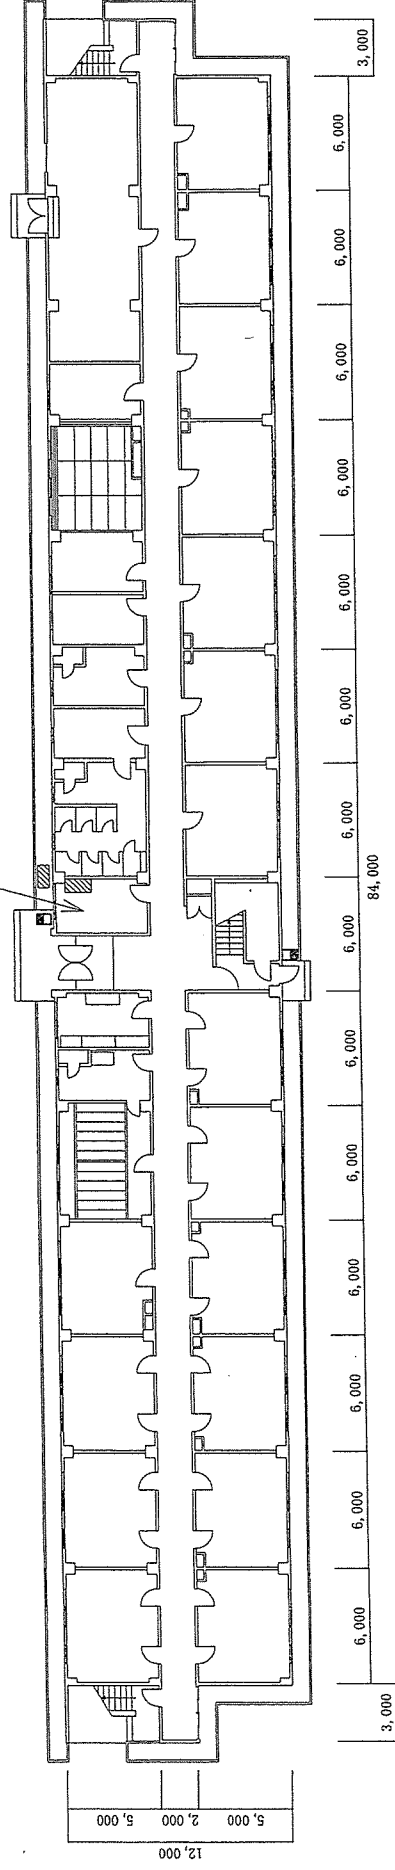

件 名	(6)18号建物他空調機撤去及び据付作業	図面番号	8 / 11
図 名	103号建物1F平面図	縮 尺	n / s
関西補給処桂支処総務部管理課営繕班			

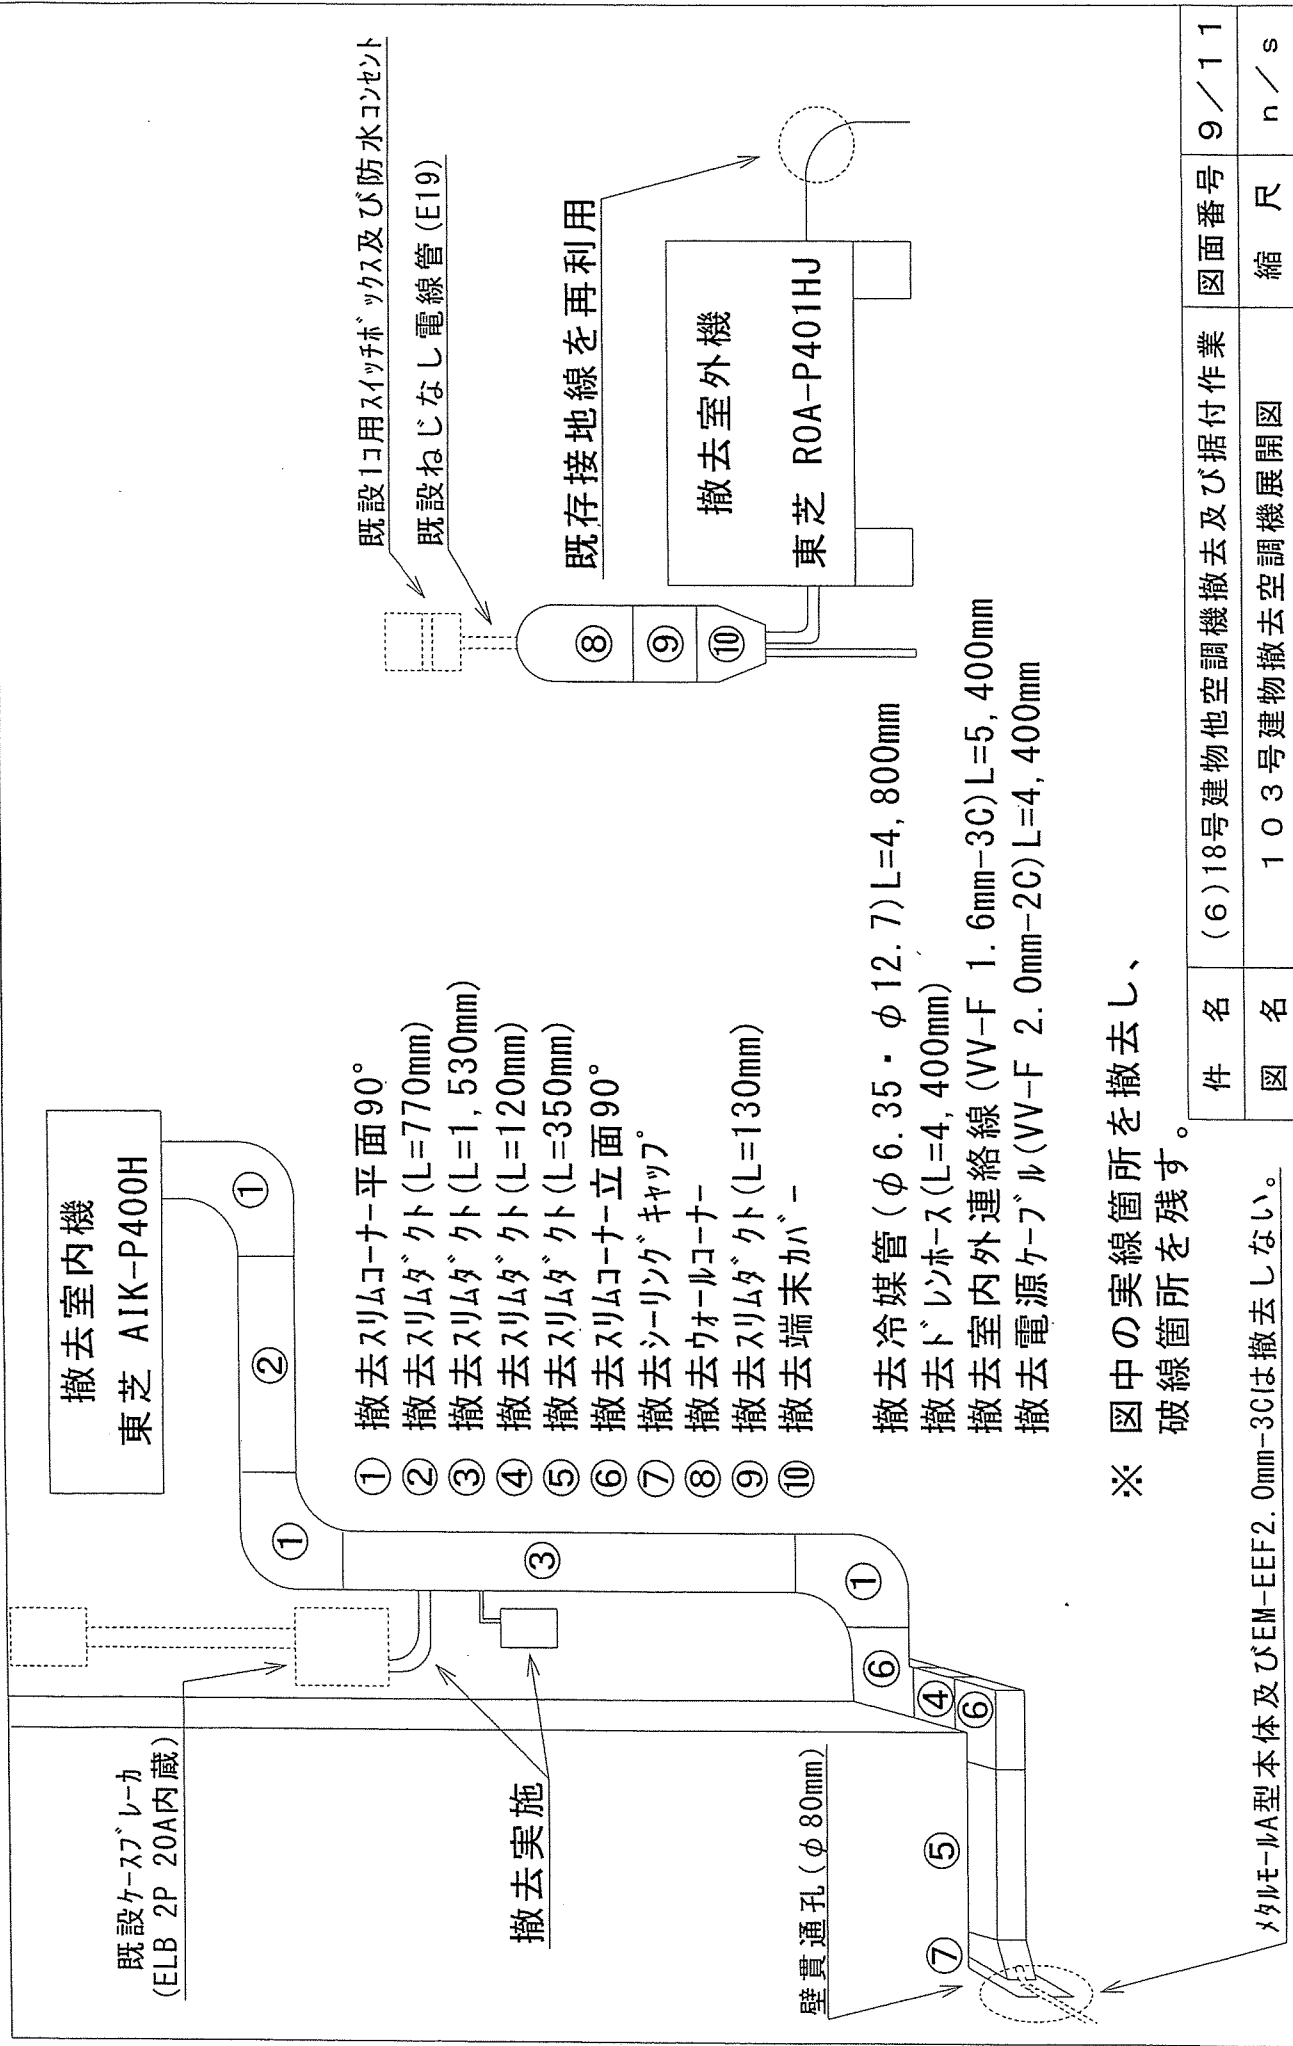


件名	(6)18号建物他空調機撤去及び据付作業	図面番号	9/11
図名	103号建物撤去空調機展開図	縮尺	n/s
関西補給処桂支処総務部管理課繕班			

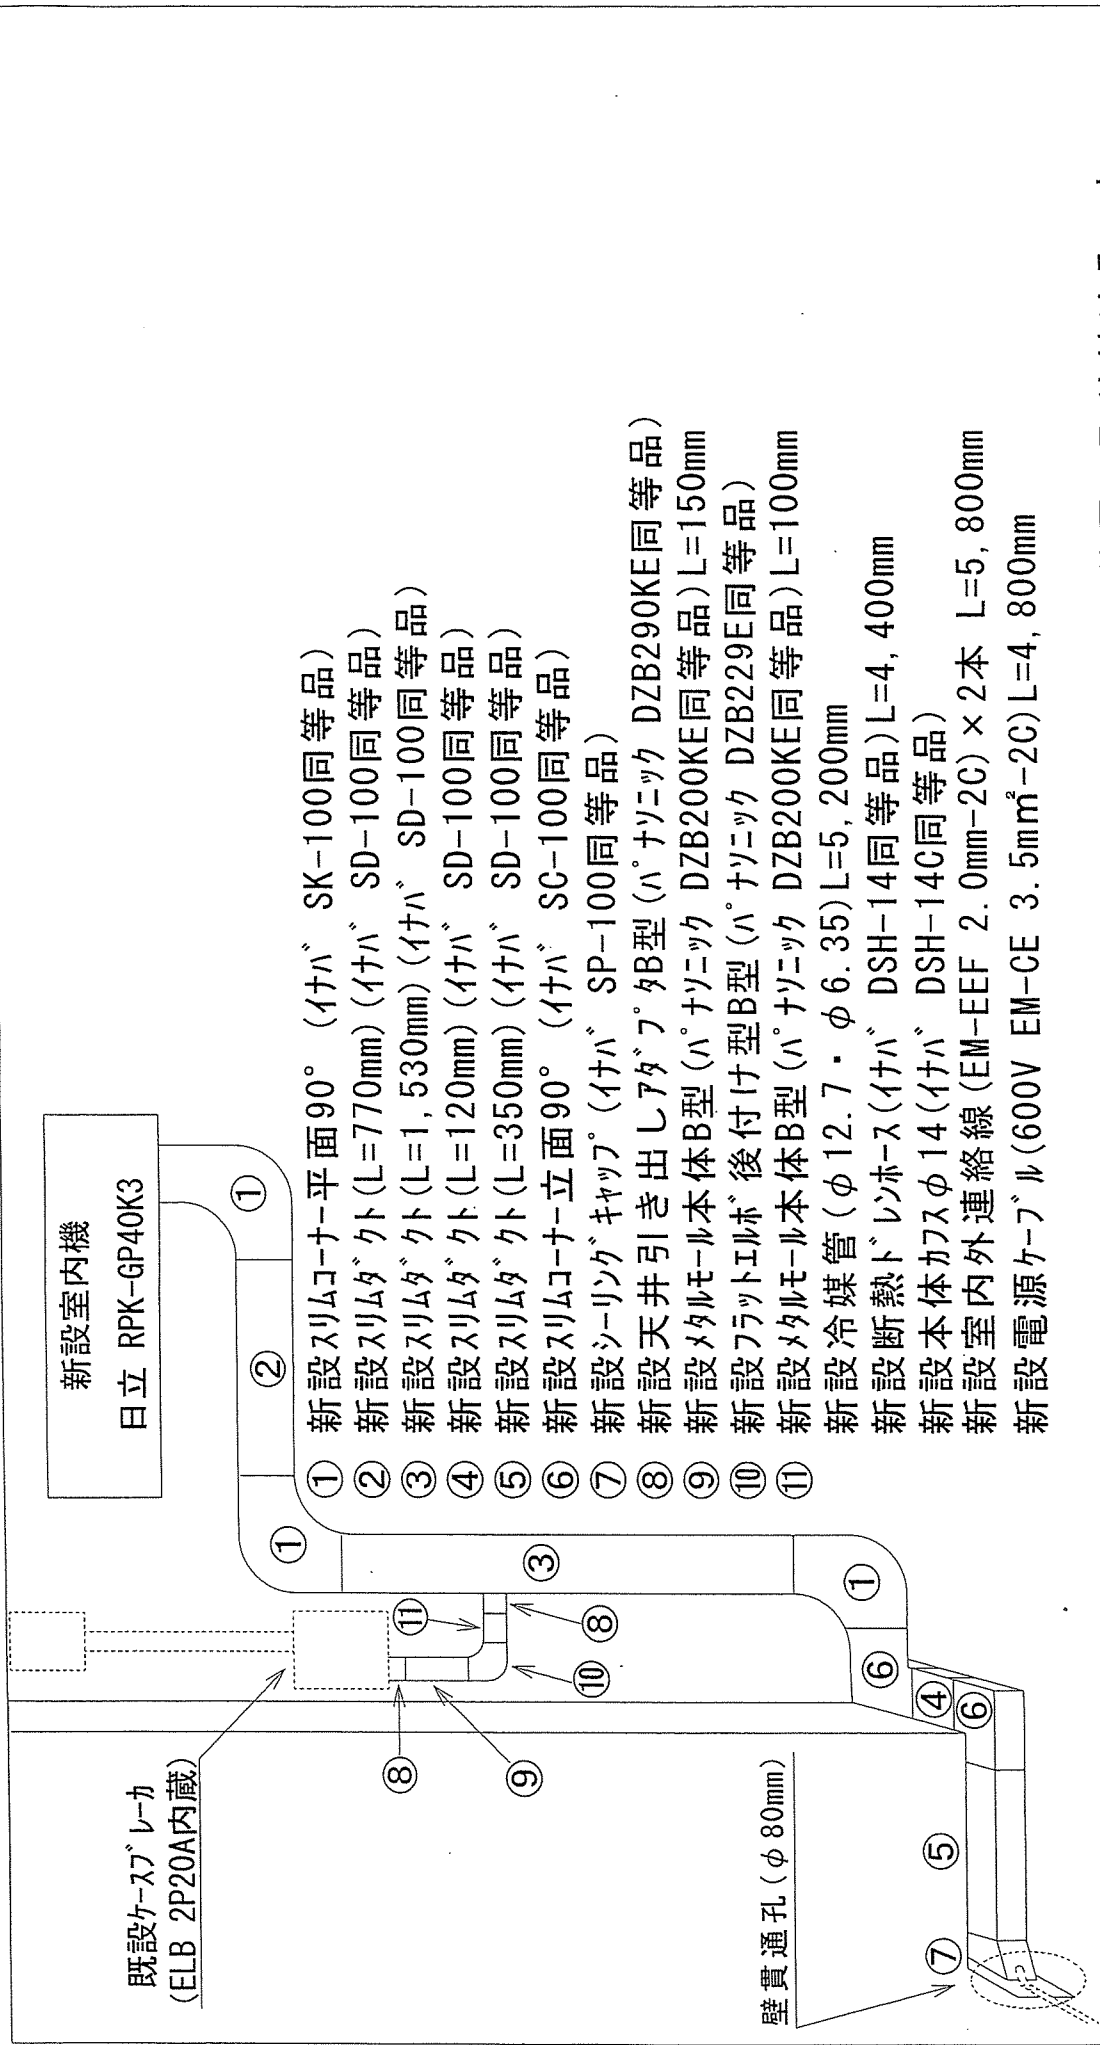

※ 新設室内機のワイヤレスモコンは、監督官の指示する位置に取り付けること。


件名	(6)18号建物他空調機撤去及び据付作業	図面番号	10/11
図名	103号建物新設空調室内機展開図	縮尺	n/s
新設シーリングキャップを穿孔し、EM-EEFケーブル 2.0mm-3C を通線すること。			
関西補給処桂支処総務部管理課営繕班			

- ① 新設ウォールコーナー(イハ SW-100同等品)
- ② 新設スリムタクト(イハ SD-100同等品) L=250mm
- ③ 新設スリムコーナー平面90° (イハ SK-100同等品)
- ④ 新設スリムタクト(イハ SD-100同等品) L=450mm
- ⑤ 新設端末カバー(イハ SEN-100同等品)
- ⑥ 新設防振パット(イハ GPS-100-100同等品)
- ⑥ 新設フクロック(イハ PR-401-I同等品)

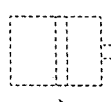

10用スイッチボックス及び防水コンセント
ねじなし電線管(E19)

新設ウォールコーナーを切り欠き
電線管を通して周囲を
コーキングでふさぐ。

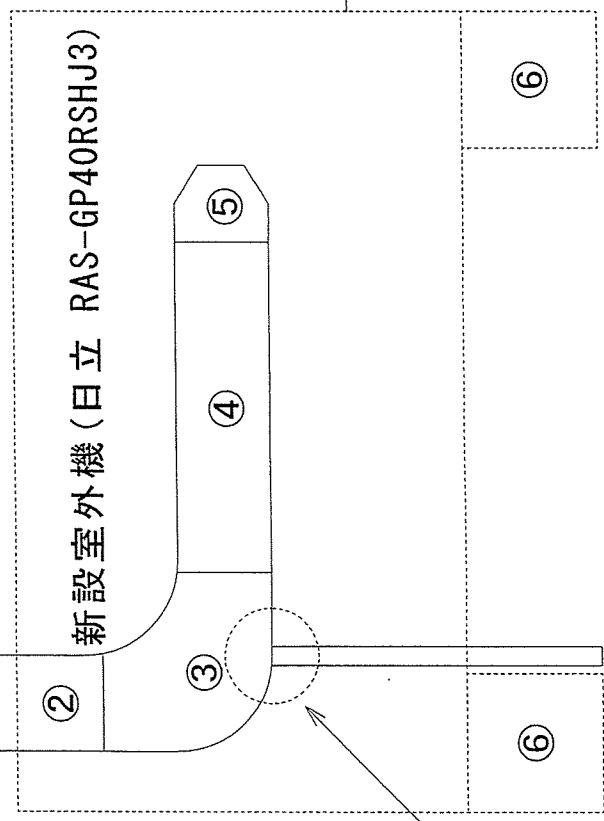

新設スリムコーナー平面90°を穿孔し、断熱ドレンホースを通す。

既存の接地線を接続

件名	(6)18号建物他空調機撤去及び据付作業	図面番号	11/11
図名	103号建物新設空調室外機展開図	縮尺	n/s
関西補給処桂支処総務部管理課繕班			