

## 公 告

分任契約担当官  
陸上自衛隊関西補給処桂支処  
会計課長 増田 有貴

以下のとおり一般競争入札を実施するので、「入札及び契約心得」及び「契約条項」を承知のうえ参加されたい。

## 1 入札事項

契約実施計画番号	調達要求番号	物品番号	仕様書番号
3RJ31KG00240	3RJB1AE0002 0001		
品名 または 件名			
(5) 1号建物E V耐震改修工事			
部品番号 または 規格			
仕様書のとおり			
使用器材名			
数量	単位	銘柄	使用期限等
1.00	ST		
納地または工事場所		引渡場所	
陸上自衛隊桂駐屯地		陸上自衛隊桂駐屯地	
搬入場所		納期または工期	
陸上自衛隊桂駐屯地		令和5年11月30日(木)	

## 2 競争参加資格

次のいずれかであること

全省府統一資格の「役務の提供等」に係る等級がA、B、C、D等級であること

防衛省競争参加資格の「建築一式工事」に係る等級がA、B、C、D等級であること

防衛省競争参加資格の「機械器具設置工事」に係る等級がA、B、C等級であること

ただし、細部は注意事項による。

## 3 契約条項を示す場所

陸上自衛隊桂駐屯地 関西補給処桂支処総務部会計課事務室

## 4 説明会及び入札執行の日時場所

説明会日時場所：実施しない

入札日時場所：令和5年5月12日（金）10時00分 桂駐屯地 本部庁舎1F 多目的室

## 5 保証金

入札保証金：免除 契約保証金：免除

## 6 落札決定方式及び契約方式

落札決定方式：総品目総額 契約方式：一般競争

## 7 注意事項

別紙のとおり

## 1 競争参加資格

- (1) 予算決算及び会計令第70条の規定に該当しない者であること。なお、未成年者、被保佐人又は被補助者であって契約締結のために必要な同意を得ている者は、同条中、特別の理由がある場合に該当する。
- (2) 予算決算及び会計令第71条の規定に該当しない者であること。
- (3) 令和4・5・6年度全省庁統一資格「役務の提供等」D等級以上、防衛省競争参加資格の「建築一式」のD等級以上、「機械器具設置」のC等級以上のいずれかの資格を有する者。もしくは当該競争参加資格を有していない者で、入札書の受領期限までに競争参加資格審査を受け、競争参加資格者名簿に登録された者であること。
- (4) 都道府県警察から暴力団関係業者として防衛省が発注する工事等から排除するよう要請があり、当該状態が継続している有資格業者については、競争参加を認めない。
- (5) 入札後、契約を締結するまでの間に、都道府県警察から暴力団関係業者として防衛省が発注する工事等から排除するよう要請があり、当該状態が継続している有資格業者とは契約を行わない。
- (6) 入札心得に定める「暴力団排除に関する誓約事項」に基づく誓約を行わない者の競争参加を認めない。
- (7) 契約担当官等から取引停止の措置を受けている期間中の者でないこと。（協力者を含む。）
- (8) 防衛省大臣官房衛生監、防衛政策局長、防衛装備庁長官又は陸上幕僚長から「装備品等及び役務の調達に係る指名停止等の要領」に基づく指名停止の措置を受けている期間中の者でないこと。
- (9) 前号により現に指名停止を受けている者と資本関係又は人的関係のあるものであって、当該者と同種の物品の売買又は製造若しくは役務請負について防衛省と契約を行おうとする者でないこと。
- (10) 原則、現に指名停止を受けている者の下請負については認めない。ただし、真にやむを得ない事由を該当する省指名停止権者が認めた場合には、この限りでない。

## 2 契約条項等を示す場所

仕様書及び入札心得等の資料は、下記に示す期間、陸上自衛隊関西補給処桂支処総務部会計課 契約班窓口において配布します。

令和5年4月18日（火）～令和5年5月11日（木）（土・日・祝日を除く0830～1700）

## 3 入札説明会及び競争入札執行の場所及び日時

- (1) 入札説明会： 実施しない。ただし、現場確認及び説明を希望するものは、前項に示す期間中、下記の問い合わせ先までご連絡いただき、日程の調整を行ってください。
- (2) 入 札 :  
ア 場 所 : 陸上自衛隊桂駐屯地 本部庁舎1F 多目的室  
イ 時 間 : 令和5年5月12日（金）10時00分 ※郵便入札 5月11日（木）1700必着

## 4 保証金等に関する事項

- (1) 入札保証金：免除
- (2) 契約保証金：免除
- (3) 違約金 : 落札者が「入札及び契約心得」に従って契約の手続きをしない場合には、落札者が契約締結に応じないものとみなし、落札価格の100分の5に相当する金額を違約金として徴収し、契約者が契約を履行しない場合は、契約金額の100分の10以上の金額を違約金として徴収する。

## 5 入札方法

- (1) 落札決定に当たっては、入札書に記載された金額に当該金額の100分の10に相当する額を加算した金額をもって落札価格とするので、入札者は、消費税及び地方消費税に係る課税事業者であるか免税事業者であるかを問わず、見積もった金額の110分の100に相当する金額を入札書に記載すること。
- (2) 予定価格に達しない場合は、再度入札を実施する。郵便による入札がない場合は当日速やかに実施し、郵便による入札がある場合は別途連絡する。

## 6 入札の無効

- (1) 第1項で示した競争に参加する者に必要な資格のない者のした入札
- (2) 入札に関する条項に違反した入札
- (3) 入札金額、入札者の氏名及び押印された印影が判別しがたい入札
- (4) 入札者が実施した「暴力団排除に関する誓約事項」の誓約に虚偽があった場合又は誓約に反する事態が生じた場合に、当該入札者が提出した入札  
「暴力団排除に関する誓約事項」の誓約を行わない者の入札
- (5) 入札書に記載の「入札及び契約心得」、入札条件、「標準契約書等」の契約条項等及び仕様書等の承諾を行わない者の入札（応札をもって承諾したものとみなす。）

## 7 落札決定方法

総額決定。総額が当隊所定の予定価格制限の範囲内の最低入札者を落札者とします。なお、落札となるべき最低入札者が2人以上ある場合は、直ちにくじ引きにより落札者を決定します。

## 8 契約書等の作成

落札者は契約書等を作成するものとする。

## 9 その他

- (1) 契約の成立の時期は、契約書に双方が記名押印した時とする。契約書を作成しない場合は、発注書を送付した時とする。
- (2) 入札参加を希望する者は、下記の(7)の問い合わせ先へ入札前日までに連絡をすること。また、「資格審査結果通知書（写し）」を提出すること。（FAX可）
- (3) 入札書を郵送する場合は、必ず便着の確認をすること。
- (4) 代表者以外で入札に参加する業者は、入札書に添えて委任状を提出すること。
- (5) 市場価格調査を実施する場合があります。その際はご協力をお願いします。
- (6) 落札者は、公共工事履行保証証券による保証（引き渡した工事目的物が種類又は品質に関して契約の内容に適合しないもの（以下「契約不適合」という。）である場合において当該契約不適合を保証する特約（2年間）を付したものに限る。）を付するものとする。  
この場合の保証金額は、請負代金の10分の3以上とする。

- (7) 入札及び契約に関する事項の問い合わせ先

〒615-8103 京都府京都市西京区川島六ノ坪

陸上自衛隊関西補給処桂支処総務部会計課 契約班（担当 新谷：（しんたに））

TEL 075-381-2125（内線341） FAX 075-381-8881（直通）

- (8) 仕様・履行等に関する事項の問い合わせ先

〒615-8103 京都府京都市西京区川島六ノ坪

陸上自衛隊桂駐屯地 桂支処総務部管理課 営繕班（担当 岡部）

TEL 075-381-2125（内線384）

本公告は、陸上自衛隊桂駐屯地 1号隊舎1階 会計課事務室前掲示板及び

陸上自衛隊桂駐屯地HP <https://www.mod.go.jp/gsdf/mae/3d/katura/> に掲示している。

表紙共4枚

(5) 1号建物EV耐震改修工事

件名	(5) 1号建物EV耐震改修工事				図面番号	1 / 4
図名	表紙				縮尺	一
支処長	総務部長	管理課長	営繕班長	管財	營繕	施設管理
						令和5年4月3日

関西補給処桂支処総務部管理課當結班

# 仕様書

- 1 工事件名 (5) 1号建物E V耐震改修工事
- 2 工事場所 京都府京都市南区久世高田町336 陸上自衛隊桂駐屯地
- 3 工期期間 契約締結日～令和5年1月30日(金)
- 4 工事概要 本工事は、1号建物エレベーター既存不適格解消工事（14耐震対応）を実施するものである。

作業内容		製造年月		
名 称	形 式	数 量	備 考	
釣合いおもり杆取替	メカ適合品	1組		(1) 工程表
ブロックト新設	メカ適合品	1組		(2) 現場代理人等指名通知書
機能点検		1式		(3) 着工届


## 5 一般事項

- (1) 総則 本作業は、仕様書・図面・メーカー基準・次の基準及び関係法令等を遵守して実施すること。なお仕様書に記載なき事項については、事前に監督官と協議のうえ指示に従うこと。  
・公共建築工事標準仕様書  
・協議
- (2) 請負者は設計図書及び現地において、相違・疑義あるいは不明な点が生じた場合は、監督官と協議し、その指示に従うこと。


- (3) 火災予防・現場管理 作業中ににおける火災予防、労働安全及び在来施設等の保護には、十分注意を払うものとし、汚損した場合は、請負者の責任において速やかに原形に復旧すること。
- (4) 工事写真 請負者は作業の主要な施工段階において写真撮影を実施すること。項目は着工前・施工中・隠蔽部分・作業完了後のほか、監督官の指示する箇所とする。

- (5) 1号建物E V耐震改修工事
- 件名 (5) 1号建物E V耐震改修工事
- 図名 仕様書
- 図面番号 2 / 4
- 縮尺 -

関西補給処桂支処総務部管理課営繕班

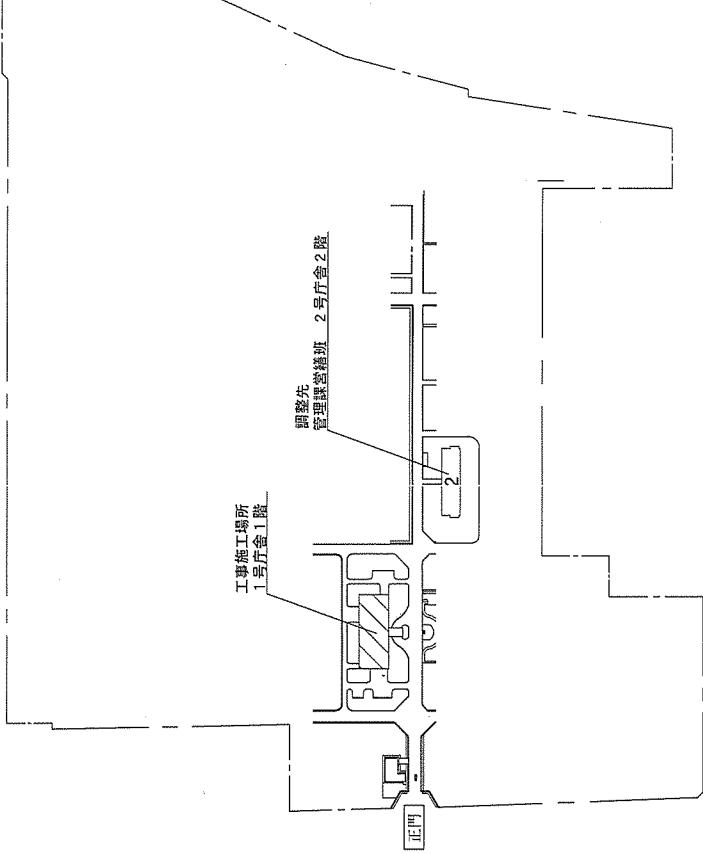



駐屯地配置図 S=1/7000

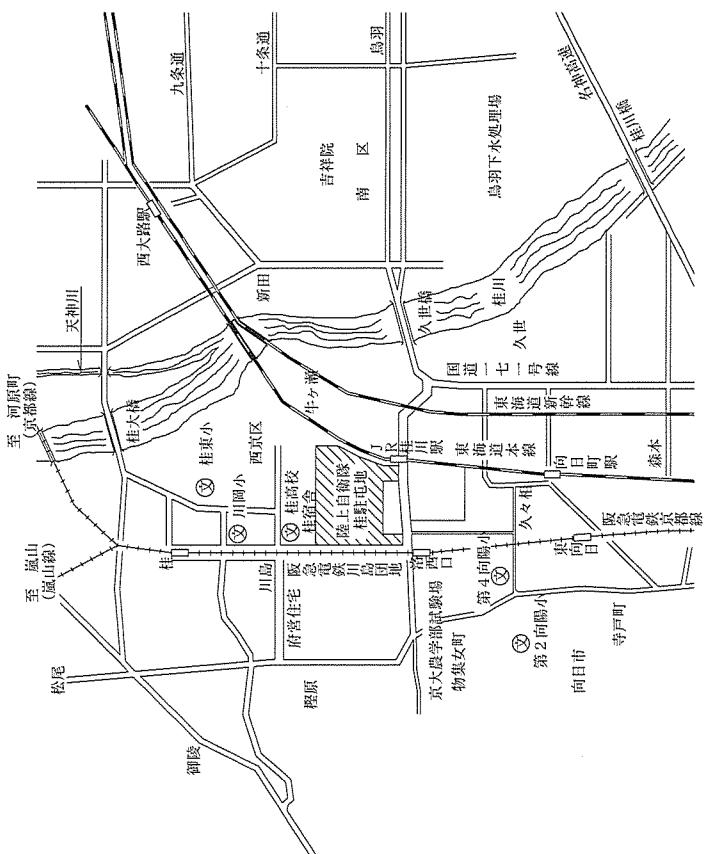

案内図 S=1/40000

件名	(5) 1号建物E V耐震改修工事	図面番号	3 / 4
図名	案内図・配置図	縮尺	図示

関西補給処桂支処総務部管理課管轄班

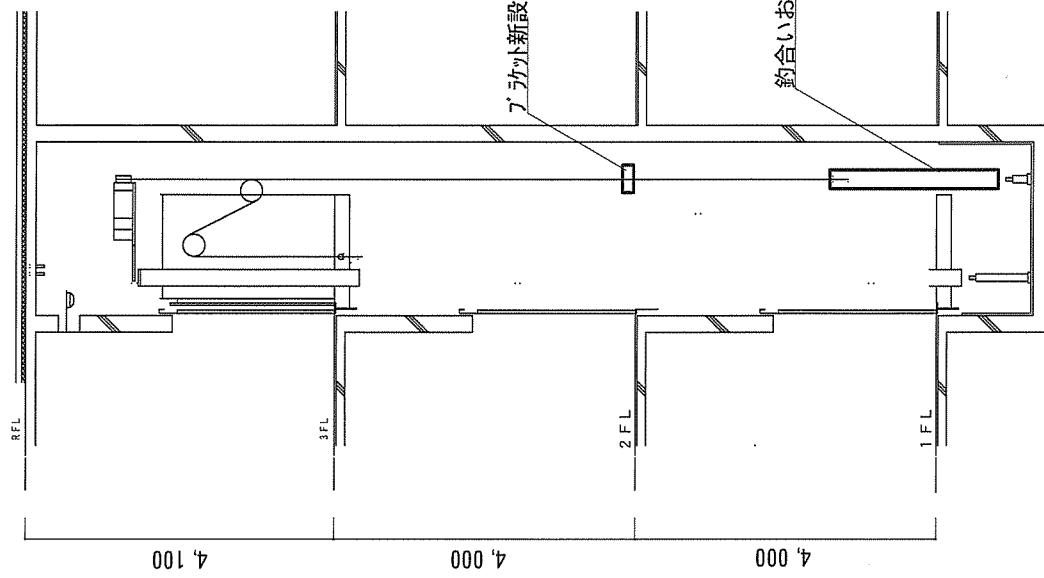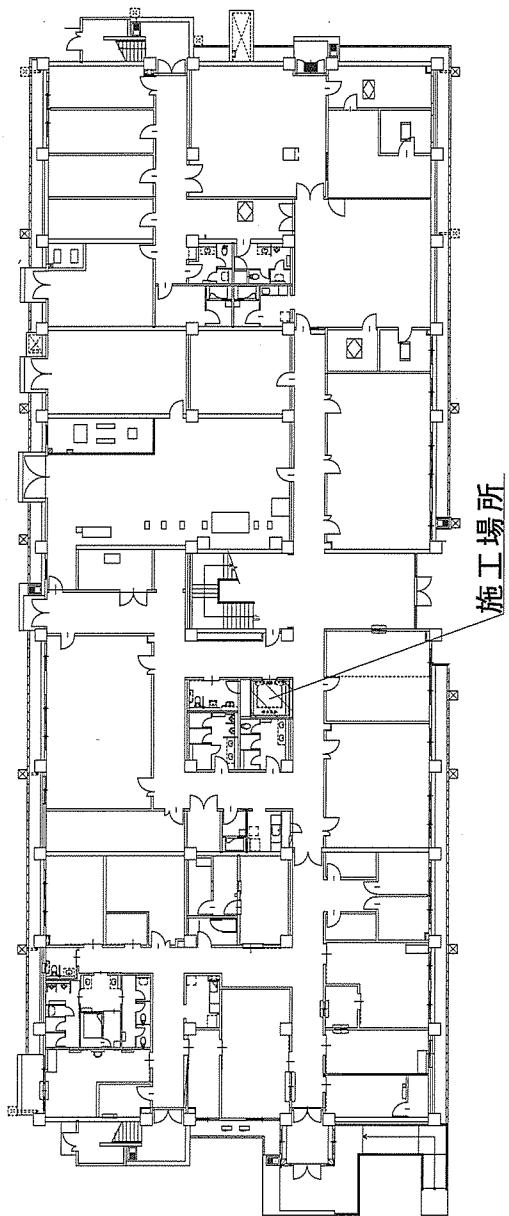

1号1階平面図

■エレベーター仕様

台数	1台
用途(形式)	乗用(S P 1 1 - C O 4 5) 兼車いす用
積載量(定員)	750kg (11人)
速度	4.5m/min
制御方式	交流インバータ制御方式
操作方式	乗合全自动方式
停止ヶ所・出入口方向	(1～3F) 3ヶ所 1方向
かご内法(W×D×H)	1400mm×1350mm×2300mm
出入口寸法(W×H)	800mm×2100mm
ドア方式	2枚戸中央開き(電動式)
電動機出力	AC-3 5kW
電源 動力	三相3線 200V 60Hz
電源 照明	単相 100V 60Hz

件名	(5) 1号建物 E-V 耐震改修工事	図面番号	4 / 4
図名	E-V 断面図・仕様	縮尺	N T S

関西補給処桂支処総務部管理課管繕班