


入札公告

分任契約担当官
陸上自衛隊関西補給処桂
会計課長 増田 有貴

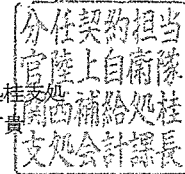

下記のとおり、一般競争入札を執行する。

記

1 競争入札に付する事項

- (1) 件名：(5) 燃料地下タンク漏洩点検及び清掃作業
- (2) 概要：仕様書のとおり
- (3) 履行場所：陸上自衛隊駐屯地
- (4) 履行期間：令和5年5月24日から令和5年10月31日まで

2 入札参加資格

- (1) 令和4・5・6年度一般競争（指名競争）参加資格（全省庁統一資格）の資格審査結果通知書を受けた者のうち「役務の提供等」における等級が「D」以上の者。
- (2) 予算決算及び会計令第70条の規定に該当しない者であること。なお、未成年者、被保佐人又は被補助人であつて、契約締結のために必要な同意を得ているものは、同条中、特別の理由がある場合に該当する。
- (3) 予算決算及び会計令第71条の規定に該当しない者であること。
- (4) 契約担当官（国の全ての機関を含む）から一般競争参加資格停止、又は指名停止若しくは営業停止を受けている期間に該当しない者。
- (5) 防衛省大臣官房衛生監、防衛政策局長、防衛装備庁長官又は陸上幕僚長から「装備品等及び役務の調達に係る指名停止等の要領」に基づく指名停止の措置を受けている期間中のものでないこと。
- (6) 前号により現に指名停止を受けている者と資本関係又は人的関係のあるものであつて、当該者と同種の物品の売買又は製造若しくは役務請負について防衛省と契約を行おうとする者でないこと。
- (7) 入札心得に定める「暴力団排除に関する誓約事項」に基づく誓約を行わない者の競争参加を認めない。

3 入札（現場）説明会及び競争入札の日時等

- (1) 説明会場所：実施しない
- (2) 入札場所：桂駐屯地 本部庁舎1階 多目的室（会計課事務室前）
// 日時：令和5年5月24日（水）10:00（時間厳守）

4 入札参加手続

入札参加希望者は、令和5年5月22日（月）17:00までに別紙「競争入札受付票」に必要事項を記入し「資格審査結果通知書」の写し（申請中の者は、受付証明を提出し、資格決定後速やかに写しを提出）を添えて下記担当まで申し込むものとする。（FAX可）

5 落札決定方法：総額決定（外税方式）

6 契約条項及び入札心得を示す場所

陸上自衛隊 関西補給処桂支処 会計課 契約班

7 保証金に関する事項

- (1) 入札保証金：免除
- (2) 契約保証金：免除

8 入札方法

落札決定に当たっては、入札書に記載された金額に当該金額の100分の10（軽減税率対象品目については100分の8）に相当する額を加算した金額をもって落札価格とするので、入札者は、消費税及び地方消費税に係る課税事業者であるか免税事業者であるかを問わず、見積もった金額の110分の100（軽減税率対象品目については108分の100）に相当する金額を入札書に記載すること。

9 入札及び契約条件

- (1) 入札者は、消費税を含まない（税抜）金額を入札書に記載する。
- (2) 落札者が「入札及び契約心得」に従って契約の締結手続きをしない場合には、落札者が契約締結に応じないものとみなし、落札価格の100分の5に相当する金額を違約金として徴収し、契約者が契約を履行しない場合は、契約金額の100分の10以上の金額を違約金として徴収する。
- (3) 落札者は落札決定後遅滞なく陸上自衛隊駐屯地用標準契約書の様式により契約書を作成し提出するものとする。








10 入札の無効

- (1) 入札金額、入札者氏名及び押印が判明し難いもの
- (2) 電話及びFAXによる入札
- (3) その他入札に関する条件に違反した入札

11 その他

- (1) 郵便による入札は、送付時に担当まで連絡するとともに、入札日前日17時までに担当者必着。なお、事前に郵便入札の連絡がない場合において、入札書が不着の場合は、辞退として取り扱う。郵便入札者がある場合に再度入札となった場合は再度入札日を別途連絡する。
- (2) 代理人による入札は委任状を事前に提出すること。
- (3) 入札及び契約に関する問合せ先：京都市西京区川島六の坪（桂駐屯地）陸上自衛隊関西補給処桂支処会計課契約班 担当 市川
TEL（075）381-2125（内線515） FAX（075）381-8881
- (4) 仕様書及び作業に関する問合せ先：京都市西京区川島六の坪（桂駐屯地）陸上自衛隊関西補給処桂支処管理課営繕班 担当 山本
TEL（075）381-2125（内線366）

(5) 燃料地下タンク等漏洩点検及び清掃作業

件名	(5) 燃料地下タンク等漏洩点検及び清掃作業等					図面番号	1/6
図面名称	表紙					縮尺	
支処長	総務部長	管理課長	営繕班長	工事企画	ボイラー係長		担当
							
関西補給処桂支処総務部管理課営繕班						令和5年4月25日	

仕様書

1 件 名: (5)燃料地下タンク等漏洩点検及び清掃作業

2 場 所: 京都市南区久高田336 (陸上自衛隊駐屯地)

3 期 間: 契約締結日 ~ 令和5年10月31日

4 概 要: (1)漏洩点検
ボイラー重油地下タンク(8KL) 1基
① 通気管(32A) 13.5m
② 注油管(65A) 47.7m
③ 送油管(32A) 18.3m
④ 戻り管(50A) 17.5m
(2)タンク清掃
ボイラー重油地下タンク(40KL) 1基

5 一般事項

- (1) 点検は財団法人全国危険物安全協会が実施する地下タンク等に係る定期点検技術講習会修了者及び危険物取扱者乙種第4類保持者が、消防法及び危険物取扱法規則に基づき実施し、点検結果報告書を3部作成し監督官に提出するものとする。
- (2) 点検・清掃は安全の確保を十分に行い実施すること。また、作業中は現場の整理整頓・危害予防及び火災予防に十分注意すること。
- (3) 点検・清掃は関係諸規則を遵守し、手続き等が必要な場合は請負業者の責任において作成し、速やかに提出すること。
- (4) 作業上にて疑義が生じた際は速やかに監督官に申し出て指示に従うこと。
- (5) 点検に伴う消防等の提出書類は請負業者が作成し、速やかに提出すること。
- (6) 請負業者は作業に先立ち、監督官に工程表を作成・提出し承認を受けて作業を実施すること。
- (7) 写真は作業における主要部分(測定状況・清掃状況等)及びその他部隊担当官の指示する場所を撮影し、工事写真帳(A4)に整理し、作業完了時に提出すること。
- (8) 作業に必要な電気及び水道を駐屯地より使用する場合は、その使用料金は官側の算定に基づき請負業者が支払うものとする。

6 特記事項

(1) 漏洩点検


- ① 点検は危険物に接する全ての部分において、「ガス加圧法」、「液体加圧法」、「微減圧法」及び「その他の方法」のうち当該タンクに適する方法で実施すること
- ② 点検は新法規に基づき、気相部ならびに液相部の検査を実施する
- ③ 漏洩感知管等による地下水位を確認し、点検の有効性及び点検範囲を確認すること。
- ④ 開口部をバルブ止め板等で閉鎖し、計測装置等を取り付けること。
- ⑤ 測定した圧力を5分毎にプロットし、試験経過図を作成すること。
- ⑥ タンク内の点検はタンク内の残量を測定し、液面の高さを測定すること。
- ⑦ 地下埋設配管の点検は、点検範囲の配管から液体を抜き取り、気相部となっていることを確認すること。

(2) 清掃作業


- ① 清掃はタンク内の残油を抜き取り、作業員がタンク内に入り清掃作業を行うこと。また酸欠事故を防止する為、業者の責任において酸素濃度計測機器等を準備すること。
- ② 清掃作業し使用する電気関係資材は全て防爆型とし、防火管理上、安全なものを使用すること。工具類は衝撃・転倒等で火花が発生しないものとする。
- ③ 内部清掃は錆等を除去し、スラッジは槽外へ搬出する。スラッジ及び廃油の処置は業者の責任において場外処分し、マニフェストの写しを提出する。
- ④ タンク内の残油(約1.5KL)はタンクローリーにポンプ移送し、清掃完了後、タンク内へポンプ移送して戻すこと。なお車両・機材等は請負業者負担にて準備する。
- ⑤ 作業員の出入口及び給油口の分解箇所のボルト・ナット・パッキン等は全て新品をもって取替えること。
- ⑥ 作業実施日は、監督官の指示する日とする。(令和5年7月上旬以降予定)

7 検査

本作業終了後、本仕様書に基づき検査・清掃を実施し、合格をもって完了とする。

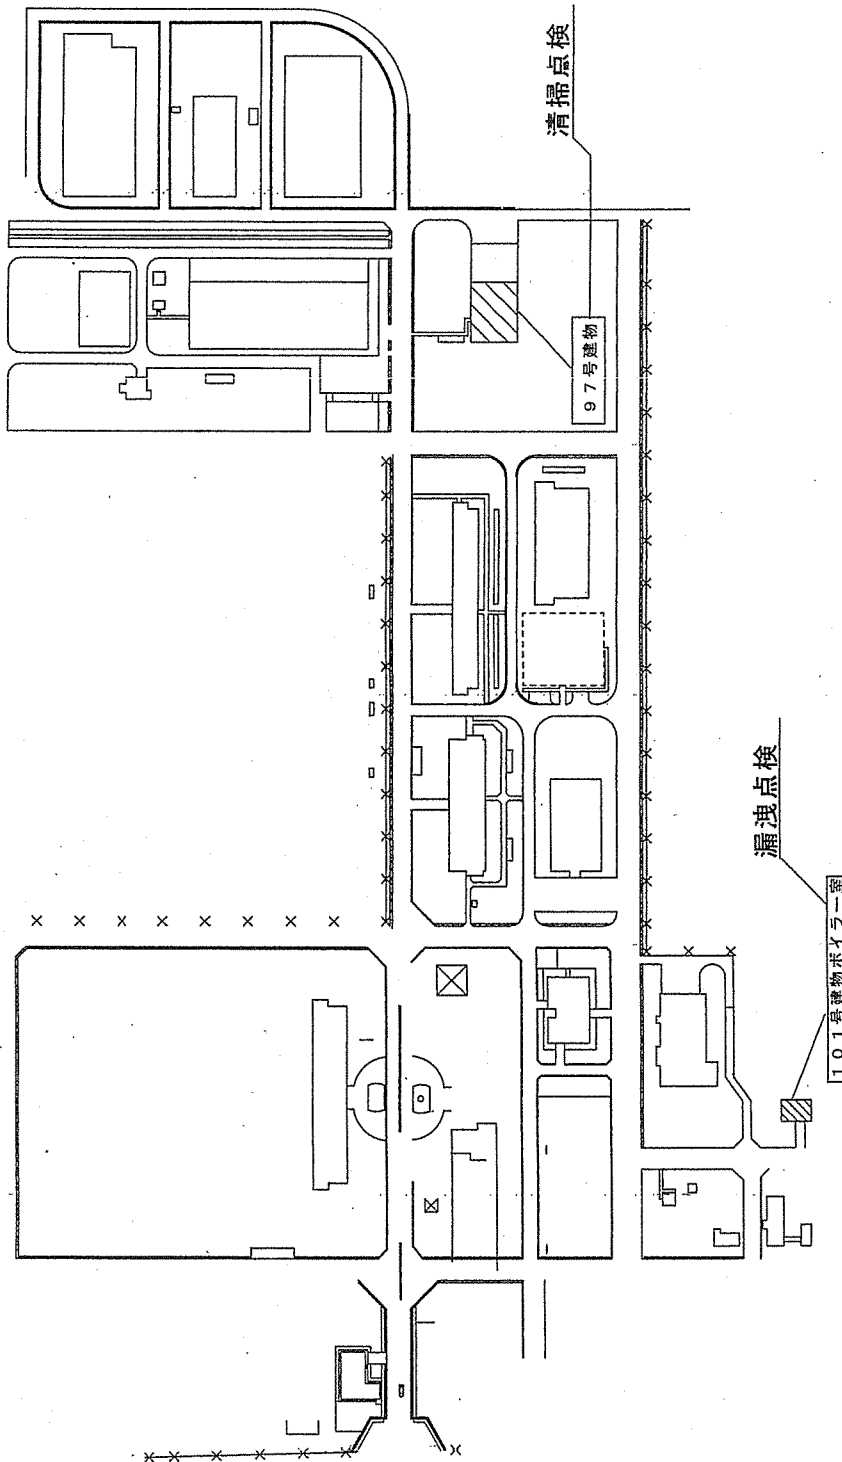



件名	(5) 燃料地下タンク等漏洩点検及び清掃作業		
種別	配置図	図	番
縮尺	1/2500		3/6
関西補給処桂支処 総務部 管理課 管理班			

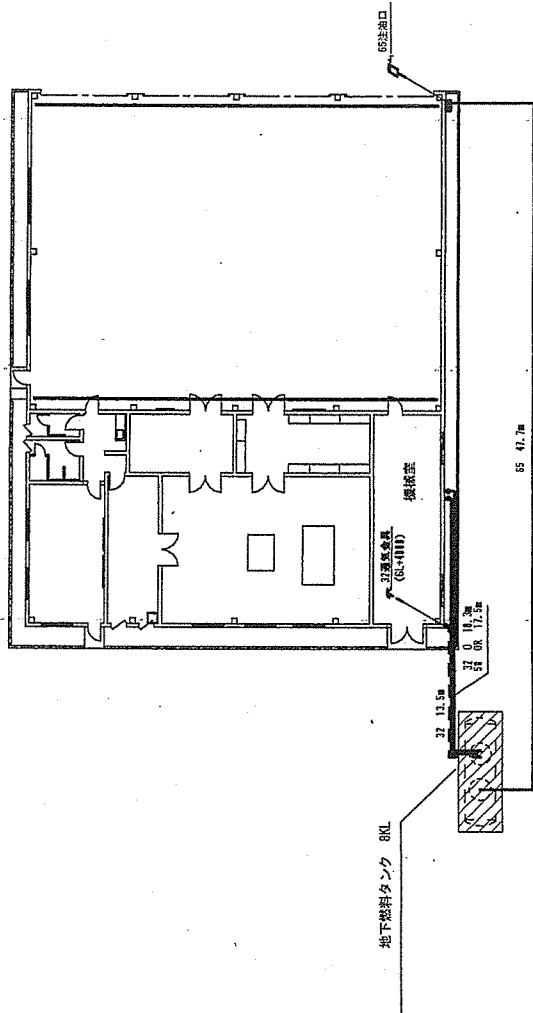




97号建物平面図 S=1/300

件名	(5) 燃料地下タンク等漏油点検及び清掃作業		
種別	97号建物平面図		
縮尺	図示	図番	4/6
関西補給処 支処 総務部 管理課 宮崎班			

地下オイルタンク	
寸法	φ1500×4640L
本体	SS400
板厚	鋼板6.0mm、鍍板6.0mm
フランジ	SS400 (JIS 5K型)
取付	S G P
ソケット	SS400-PS
表面処理	外面、タールエポキシ樹脂塗料

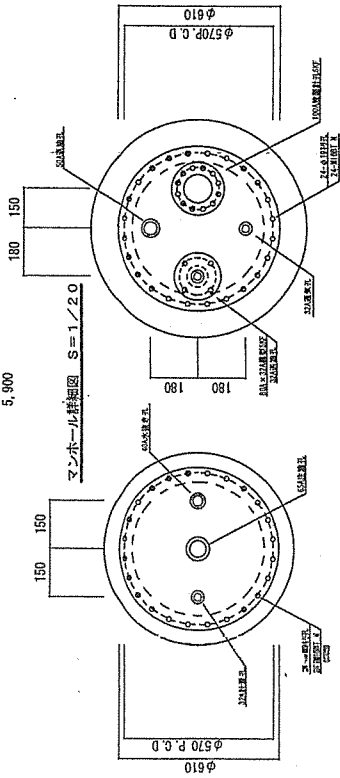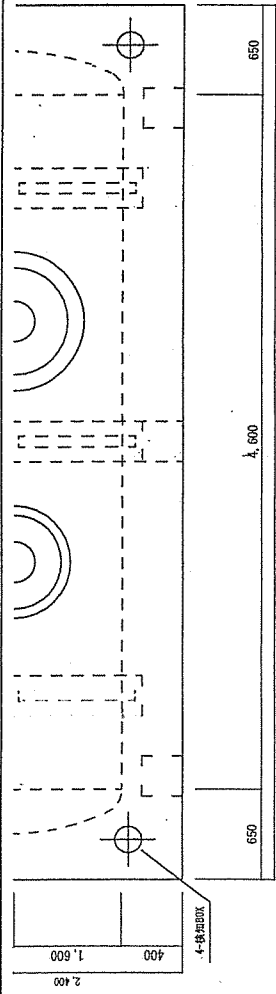

緑知管詳細図 S=1/20

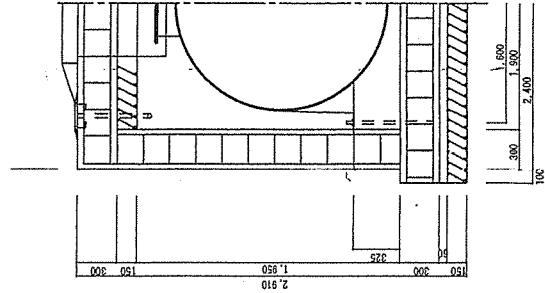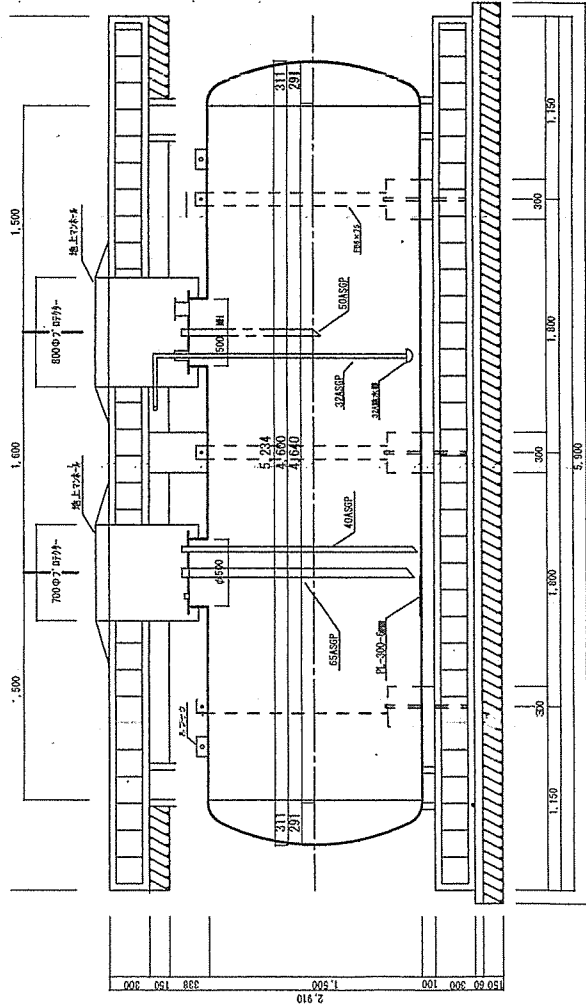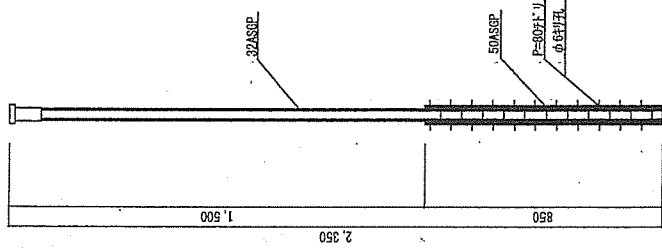

件名 (5) 燃料地下タンク等漏洩点検及び清掃作業


種別 97号建物地下オイルタンク詳細図

縮尺 S=1/40, 1/20



図番 5/6

関西補給処柱支処 総務部 管理課 岩崎班

マンホール詳細図 S=1/20

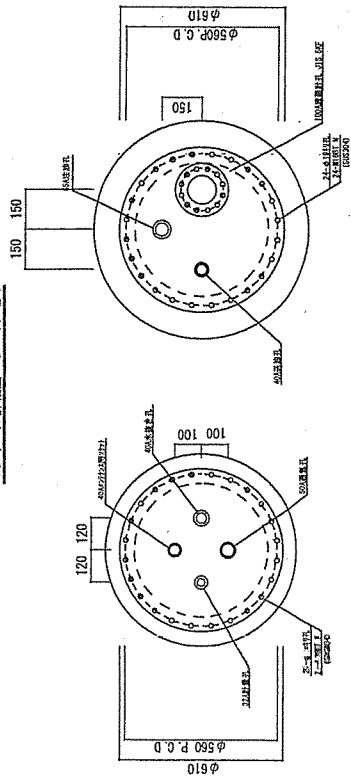

地下オイタルタンク	
寸法	φ2806×6700L
本体材質	SS 400
板厚	鋼板9.0mm, 鏡板12.0mm
フランジ	SS400 (JIS 5K型)
取付け	SGP
ソケット	SS400-PS
表面処理	外面、タールエポキシ樹脂被覆2mm以上

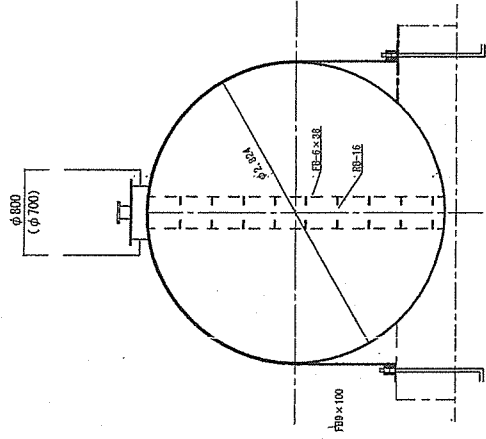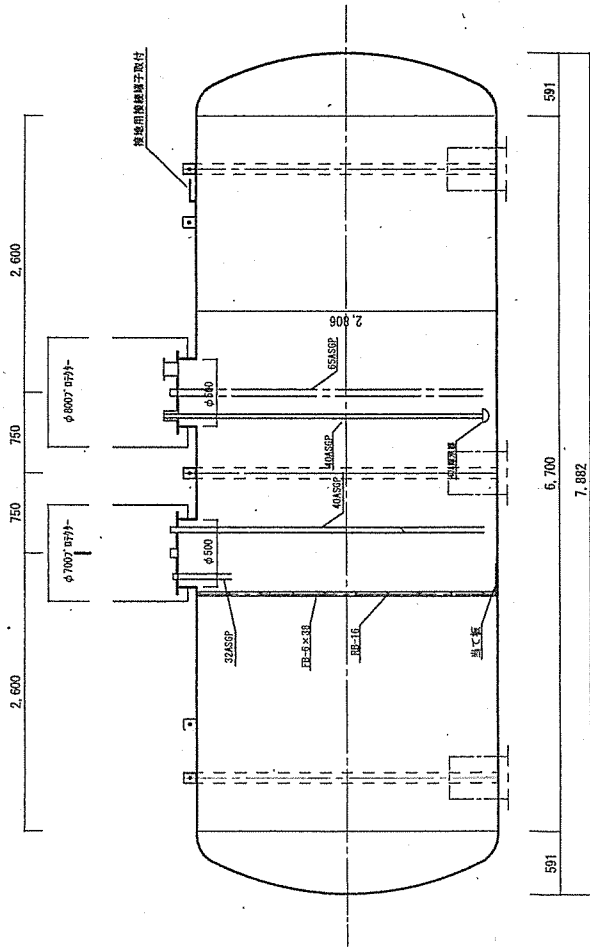

件名	(5) 燃料地下タンク等漏洩点検及び清掃作業
種別	101号建物燃料地下タンク詳細図
縮尺	S=1/50. 1/20
図番	6/6

関西補給処 総務部 管理課 岩崎 啓

競争入札受付票

年 月 日

入札件名	(5) 燃料地下タンク漏洩点検及び清掃作業	入札日時	令和5年5月24日1000～
仕様書等 受領者	住 所		
	会社名	(電話	- -)
		(FAX	- -)
	受領者 (役職・氏名)		
※名刺を頂戴することで、本欄の記載を省略できます。			

官側 使用欄	申 込 手 段	来 隊 電 話 (. .)	資格決定通知書	有 ・ 無
	仕様書等の交付	手交 ・ 郵便 ・ メール	郵 便 入 札	有 ・ 無
	入札参加確認	有 ・ 無	入 札 出 欠	出 ・ 欠