

公 告

分任契約担当官
陸上自衛隊関西補給処
調達会計部長 錦織 潤

以下のとおり一般競争入札を実施するので、「入札及び契約心得」及び「契約条項」を承知のうえ参加されたい。

1 入札事項

契約実施計画番号		調 達 要 求 番 号		物 品 番 号		仕 様 書 番 号	
5RGE1M300160		5RHC1AX0114 0001					
品名 または 件名							
宇治（7）構内建物空調機更新役務							
部品番号 または 規格							
仕様書のとおり							
使 用 器 材 名							
数 量	単位	銘 柄	使 用 期 限 等	グ ル ー プ	指定	検査	包装
1.00	ST						
納地または工事場所			引 渡 場 所				
関西処 営繕班			関西処 営繕班				
搬 入 場 所			納 期 ま た は 工 期				
関西処 営繕班			令和7年12月19日（金）				

2 競争参加資格

次のいずれかであること
全省庁統一資格の「役務の提供等」に係る等級がA、B、C、D等級であること
ただし、細部は注意事項による。

3 契約条項を示す場所

陸上自衛隊 関西補給処（宇治駐屯地）調達会計部 契約課 契約班
ホームページ <https://www.mod.go.jp/gsdf/mae/madep/uji/nyusatsu/newpage2.htm>

4 説明会及び入札執行の日時場所

説明会日時場所：実施しない。希望者には、個別に対応する。
入札日時場所：令和7年8月7日（木）11時00分 調達会計部入札室

5 保証金

入札保証金：免除 契約保証金：免除

6 落札決定方式及び契約方式

落札決定方式：総品目総額 契約方式：一般競争

7 注意事項

（競争参加資格細部）

- (1) 予算決算及び会計令第70条及び第71条の規定に該当しない者であること。
- (2) 全省庁統一資格において近畿地域の競争参加資格を有すること。
なお、入札に参加する場合は、資格審査結果通知書（写）を入札期日までに提出すること。（FAX可）
- (3) 契約担当官等から指名停止の処置を受けている期間中の者でないこと。
- (4) 防衛省大臣官房衛生監、防衛政策局長、防衛装備庁長官又は陸上幕僚長から「装備品等及び役務の調達に係る指名停止等の要領」に基づく指名停止の措置を受けている期間中の者でないこと。
- (5) 前号により現に指名停止を受けている者と資本関係又は人的関係のある者であって、当該者と同種の物品の売買又は製造若しくは役務請負について防衛省と契約を行おうとする者でないこと。
- (6) 原則、現に指名停止を受けている者の下請負については認めない。ただし、真にやむを得ない事由を該当する省指名停止権者が認めた場合には、この限りでない。
- (7) 建設業法（昭和24年法律第10号）第3条に規定する「管工事業」、「機械器具設置工事業」、「電気工事業」又は「建築工事業」のいずれかに係る建設業の許可を有し、同法第27条の23に基づく有効な経営事項審査を受けていること。

8 入札及び契約条件

- (1) 落札決定に当たっては、入札書に記載された金額に当該金額の10パーセントに相当する額を加算した金額（当該金額に1円未満の端数があるときは、その端数金額を切り捨てるものとする。）をもって落札価格とするので、入札者は、消費税に係る課税事業者であるか免税事業者であるかを問わず、見積もった金額の110分の100に相当する金額を入札書に記載すること。

- (2) 落札者が「入札及び契約心得」に従って契約の締結手続きをしない場合には、落札者が契約締結に応じないものとみなし、落札価格の100分の5に相当する金額を違約金として徴収し、契約者が契約を履行しない場合は、契約金額の100分の10以上の金額を違約金として徴収する。
- (3) 契約者は落札決定後、遅滞なく標準契約書を官側と交わすものとする。
- (4) 適用する契約条項は、駐屯地用標準契約書の「役務請負契約条項」、「談合等の不正行為に関する特約条項」及び「暴力団排除に関する特約条項」とする。

9 入札の無効

- (1) 第2項及び第7項に定める入札資格のない者の入札
- (2) 「暴力団排除に関する誓約事項」の内容に虚偽があった場合又は誓約に反する事態が生じた場合
- (3) 入札金額、入札者氏名が判明し難い入札
- (4) その他入札に関する条件に違反した入札

10 その他

- (1) 郵便入札の場合は、書留等の受け渡しを確認できる処置をして、入札期日前日17時（前日が土日祝日の場合はさらにそれらの前日の17時）までに関西補給処 調達会計部 契約課 第2契約班 担当者必着とする。郵便入札参加者は送付したことを確認できるものを手元に保管しておくこと。
※注意事項：郵便入札においては、送付する封筒に入札件名「〇月〇日〇時〇分入札 〇〇〇〇の件入札書在中」と明記すると共に、必ず発送の旨を事前に調達会計部契約課担当まで電話連絡すること。
- (2) 入札参加希望者は、入札書等を入札期日前日までに、HPより印刷又は調達会計部契約課担当より受領されたい。
- (3) 入札代理人の場合は、権限を委任したことを証明する委任状を提出すること。
- (4) 入札参加予定者は、必ず開札時刻の5分前までに入札室に集合されたい。
- (5) 再度入札を行う場合については、初度入札応札者へ別途連絡する。
- (6) 請求書は、契約業者において作成すること。
- (7) 不明事項については、下記まで問い合わせられたい。

公告及び入札に関する問い合わせ先

京都府宇治市五ヶ庄官有地
陸上自衛隊関西補給処（宇治駐屯地）
調達会計部契約課契約第2班 担当：市村 電話：0774-31-8121（代表） 内線 294

f a x : 0774-32-4580（直通）

契約課メールアドレス：fin-madep@inet.gsdf.mod.go.jp

仕 様 書

- 作業件名
宇治（７）構内建物空調機更新役務
- 作業場所
京都府宇治市五ヶ庄官有地 陸上自衛隊宇治駐屯地
- 作業期間
契約締結日～令和７年１２月１９日（金）
ただし、取替については令和７年１０月１５日（水）～１１月２１日（金）までを基準に実施すること。
また、２９０号建物及び３１２号建物空調機更新（計３台）は８月末までを基準に実施すること。契約後、更新予定の空調機が故障した場合は、官側と協議の上実施すること。

- 概 要
構内建物空調機２０台更新及び１台新設すること。

区 分	規 格	数 量
壁掛 単相100V	室内機 官給品（日立 RAS-ZJ2525S）	５組
	室外機 官給品（日立 RAC-ZJ2525S）	
壁掛 単相200V	室内機 官給品（日立 RPK-GP40KA）	１組
	室外機 官給品（日立 RAS-GP40RSH3）	
壁掛 三相200V	室内機 官給品（日立 RPK-GP50KA）	１組
	室外機 官給品（日立 RAS-GP50RSH3）	
壁掛 三相200V	室内機 官給品（日立 RPK-GP63KA）	５組
	室外機 官給品（日立 RAS-GP63RSH3）	
壁掛 三相200V	室内機 官給品（日立 RPK-GP80KA）	６組
	室外機 官給品（日立 RAS-GP80RSH3）	
天吊り 三相200V	室内機 官給品（日立 RPC-GP50KA）	１組
	室外機 官給品（日立 RAS-GP50RSH3）	
床置 三相200V	室内機 官給品（日立 RPV-GP63KA）	２組
	室外機 官給品（日立 RAS-GP63RSH3）	
接地工事		１式
コア貫通		１か所
撤 去		１式
フロン回収処分		１式
産業廃棄物処分		１式
試運転調整		１式

※室内機、室外機、リモコンのみ官給品であり、その他は請負業者にて準備すること。

- 一般事項
 - 総則
本作業は、仕様書・図面・メーカー基準・次の基準及び関係法令等を遵守して実施すること。なお仕様書に記載なき事項につき及び関係法令等を遵守して実施すること。なお仕様書に記載なき事項については、事前に監督官と協議のうえ指示に従うこと。
・公共建築標準仕様書（機械設備工事編）
・公共建築標準改修仕様書（機械設備工事編）
 - 協議
請負者は設計図書及び現地において、相違・疑義あるいは不明な点が生じた場合は、監督官と協議し、その指示に従うこと。
 - 火災予防・現場管理
作業中における火災予防、労働安全及び在来施設等の保護には、十分注意を払うものとし、汚破損した場合は、請負者の責任において速やかに原形に復旧すること。
 - 作業写真
請負者は作業の主要な作業段階において写真撮影を実施すること。項目は着手前・施工中・作業完了後のほか、監督官の指示する箇所とする。また、写真はＡ４紙に整理のうえ１部提出すること。
 - 電気・水道等の使用
本作業実施に必要な電力・給水については、請負者側で準備すること。
 - 発生材
本作業で発生した金属屑等監督官が指示するものについては、発生材報告書を提出し、所定の場所に集積、運搬を実施すること。その他廃材等は廃棄物の処理及び清掃に関する法令等を遵守し請負業者の責任において場外処分すること。
また、処分完了が証明できる書類（マニフェストＡ～Ｅ票の写し又は電子マニフェスト）、産業廃棄物処分業証明書、産業廃棄物収集運搬業許可証、産業廃棄物委託契約書の写しを官側に提出するものとする。

件 名	宇治（７）構内建物空調機更新役務		
図 名	仕 様 書	縮 尺	-
陸上自衛隊 関西補給処 総務部		図面番号	1/27

6 特記事項

- (1) 空調機据付後、試運転を実施し試運転報告書を提出すること。
- (2) 撤去した室内機及び室外機は官側に返納（場内小運搬）すること。
- (3) 更新空調機はワイヤレスリモコンであり、撤去空調機のワイヤードリモコンは撤去すること。
- (4) 床置室内機の架台は既設再利用とするも、不足部分は加工すること。
- (5) 各執務室のため、養生を行うこと。
- (6) 工程を明確に示し、官側が承諾の上工程を組むこと。
- (7) 電源線、デマンド監視線は既存を流用して使用すること。
- (8) 官側からの支給は、室内機、室外機、リモコンのみである。
- (9) 撤去機器は同等能力であり、312号建物のみ能力アップする。

7 提出書類


本作業での提出書類は下記のとおりとし、提出すること。

- (1) 内訳明細書・・・・・・・・・・1部（契約後速やかに提出）
- (2) 現場代理人等通知書・・・・・・・・1部（契約後2週間以内に提出）
- (3) 着手届・・・・・・・・・・1部（着手日に提出）
- (4) 完了届・・・・・・・・・・1部（完了日に提出）
- (5) 工程表・・・・・・・・・・1部（契約後2週間以内に提出）
- (6) 作業写真・・・・・・・・・・1部（整理し提出）
- (7) 使用材料承認等願・・・・・・・・1部（作業着手前に提出）
- (8) 材料検査簿・・・・・・・・・・1部（材料搬入の都度提出）
- (9) フロンガス回収・破壊処理証明書・・1部（証明書発行後提出）
- (10) 打合せ簿・・・・・・・・・・1部（打合せの都度提出）
- (11) その他監督官の指示した書類（監督官が指定した期日までに示した部数を提出）

8 検 査

作業完了後、検査官の完了検査を受け合格をもって完了とする。ただし、手直し事項が生じた場合は、手直し完了後再度検査を受け、合格をもって完了とする。

件 名	宇治（7）構内建物空調機更新役務		
図 名	案内図・配置図	縮 尺	図 示
陸上自衛隊 関西補給処 総務部		図面番号	2/27

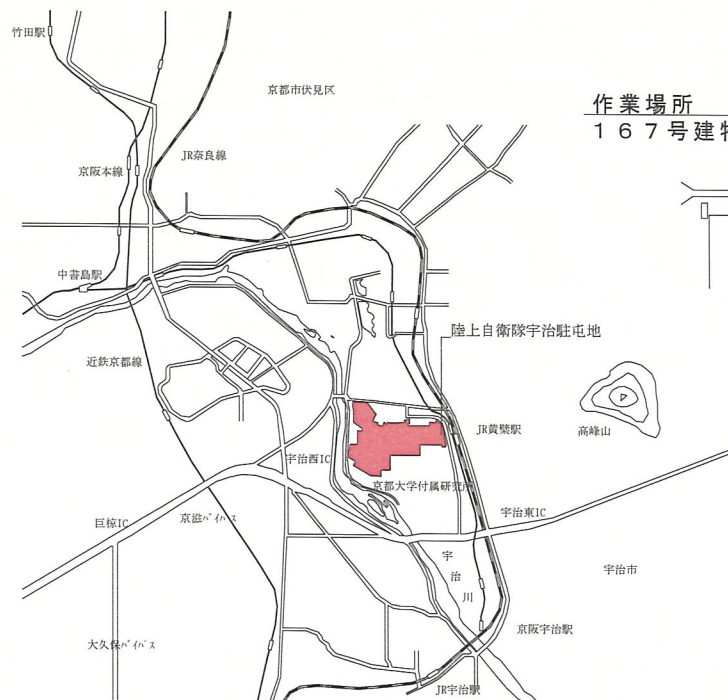

作業場所
167号建物




作業場所
115号建物



作業場所
26号建物




作業場所
312号建物

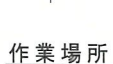

作業場所
114号建物



作業場所
151号建物

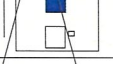

作業場所
283号建物



作業場所
15号建物



作業場所
14号建物



作業場所
80号建物



作業場所
290号建物



作業場所
71号建物




作業場所
294号建物




配置図 S=1/5,000

件名	宇治（7）構内建物空調機更新役務		
図名	案内図・配置図	縮尺	図示
陸上自衛隊 関西補給処 総務部		図面番号	3/27

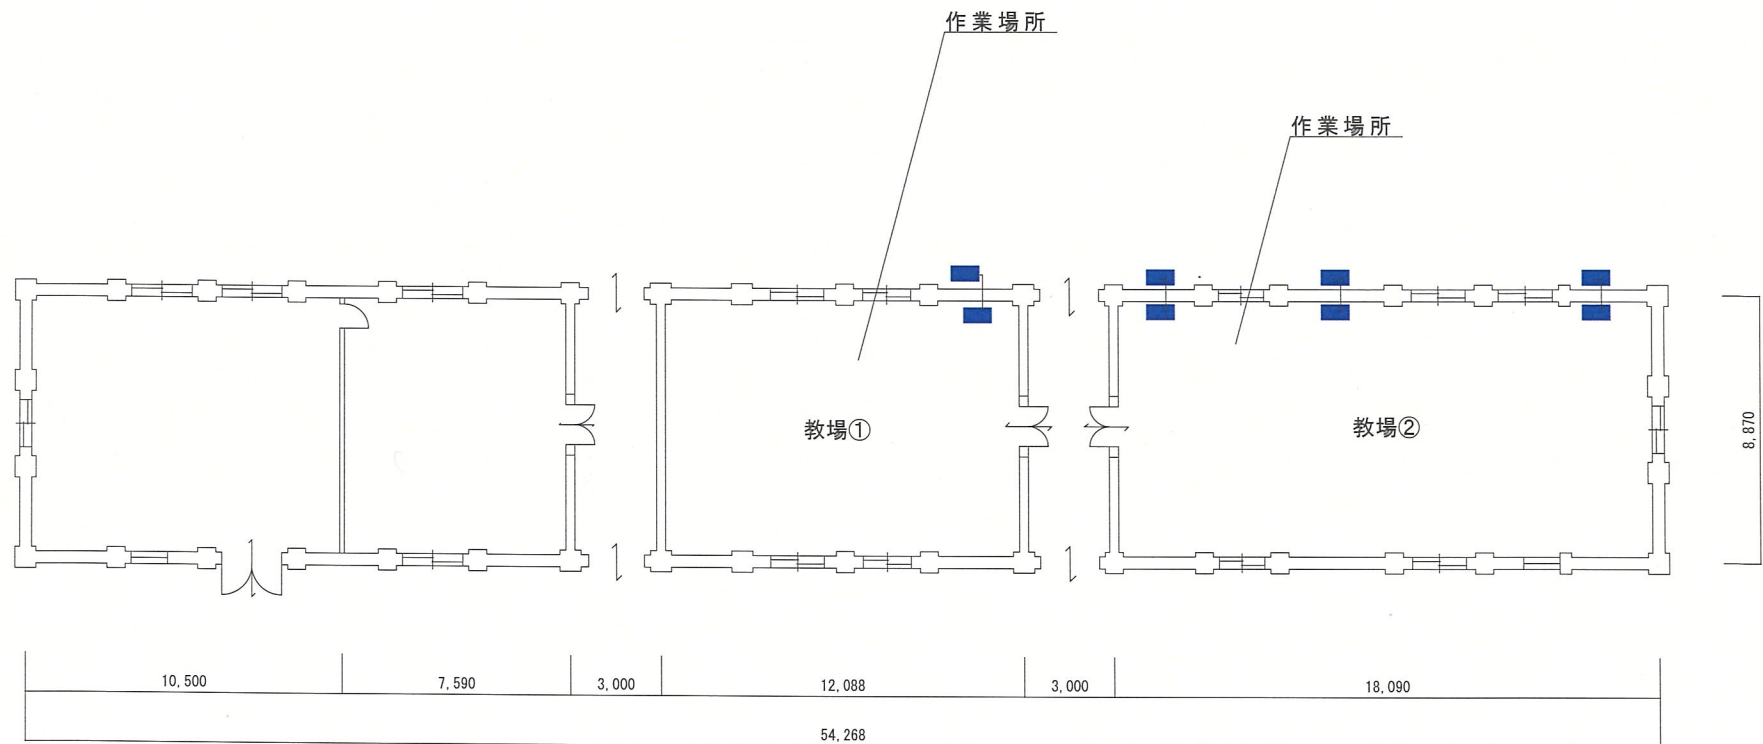

1 4 号建物平面図


件 名	宇治（7）構内建物空調機更新役務		
図 名	1 4 号建物平面図	縮 尺	1/250
陸上自衛隊 関西補給処 総務部		図面番号	4/27

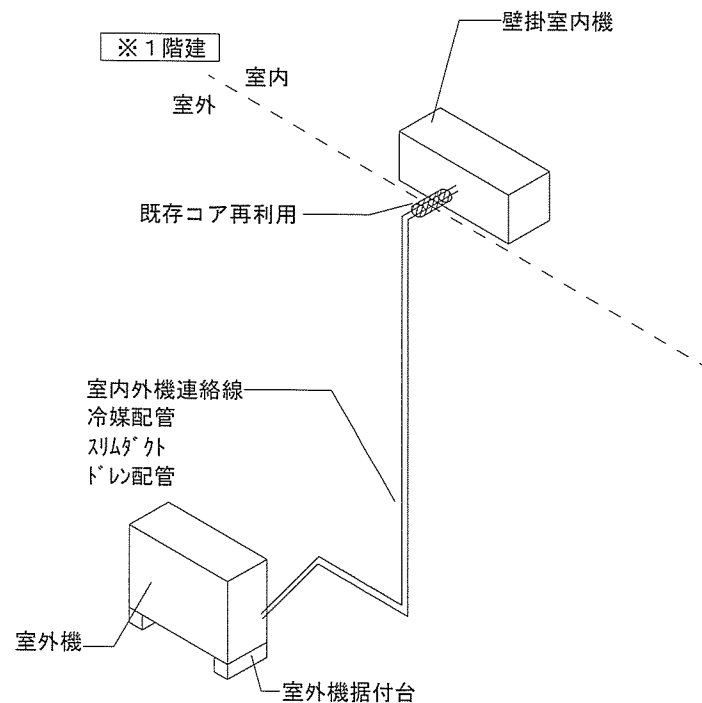

系統図（教場①）S=1/X

材 料 使 用 表（撤去・新設）

名 称	規 格 等	数 量
新設室内機	官給品（日立 RPK-GP80KA）	1台
新設室外機	官給品（日立 RAS-GP80RSH3）	1台
スリムダクト	SD-100-I その他附属品含む	3.5m
冷媒配管	9.52/15.88 被覆付	3.5m
ドレン管	φ20	3.5m
室内外機連絡線	EM-EEF2.0mm-3C	3.5m
室外機架台	ブラロック PR-401-I	2個

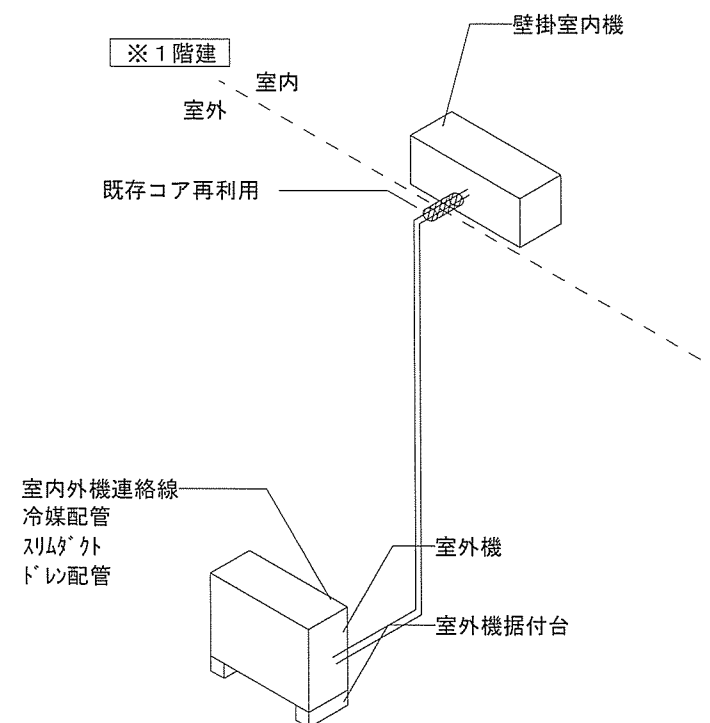


系統図（教場②）S=1/X

材 料 使 用 表（撤去・新設）


名 称	規 格 等	数 量
新設室内機	官給品（日立 RPK-GP80KA）	3台
新設室外機	官給品（日立 RAS-GP80RSH3）	3台
スリムダクト	SD-100-I その他附属品含む	12.0m
冷媒配管	9.52/15.88 被覆付	12.0m
ドレン管	φ20	12.0m
室内外機連絡線	EM-EEF2.0mm-3C	12.0m
室外機架台	ブラロック PR-401-I	6個

件 名	宇治（7）構内建物空調機更新役務		
図 名	14号建物系統図	縮 尺	図 示
	陸上自衛隊 関西補給処 総務部	図 示	5/27

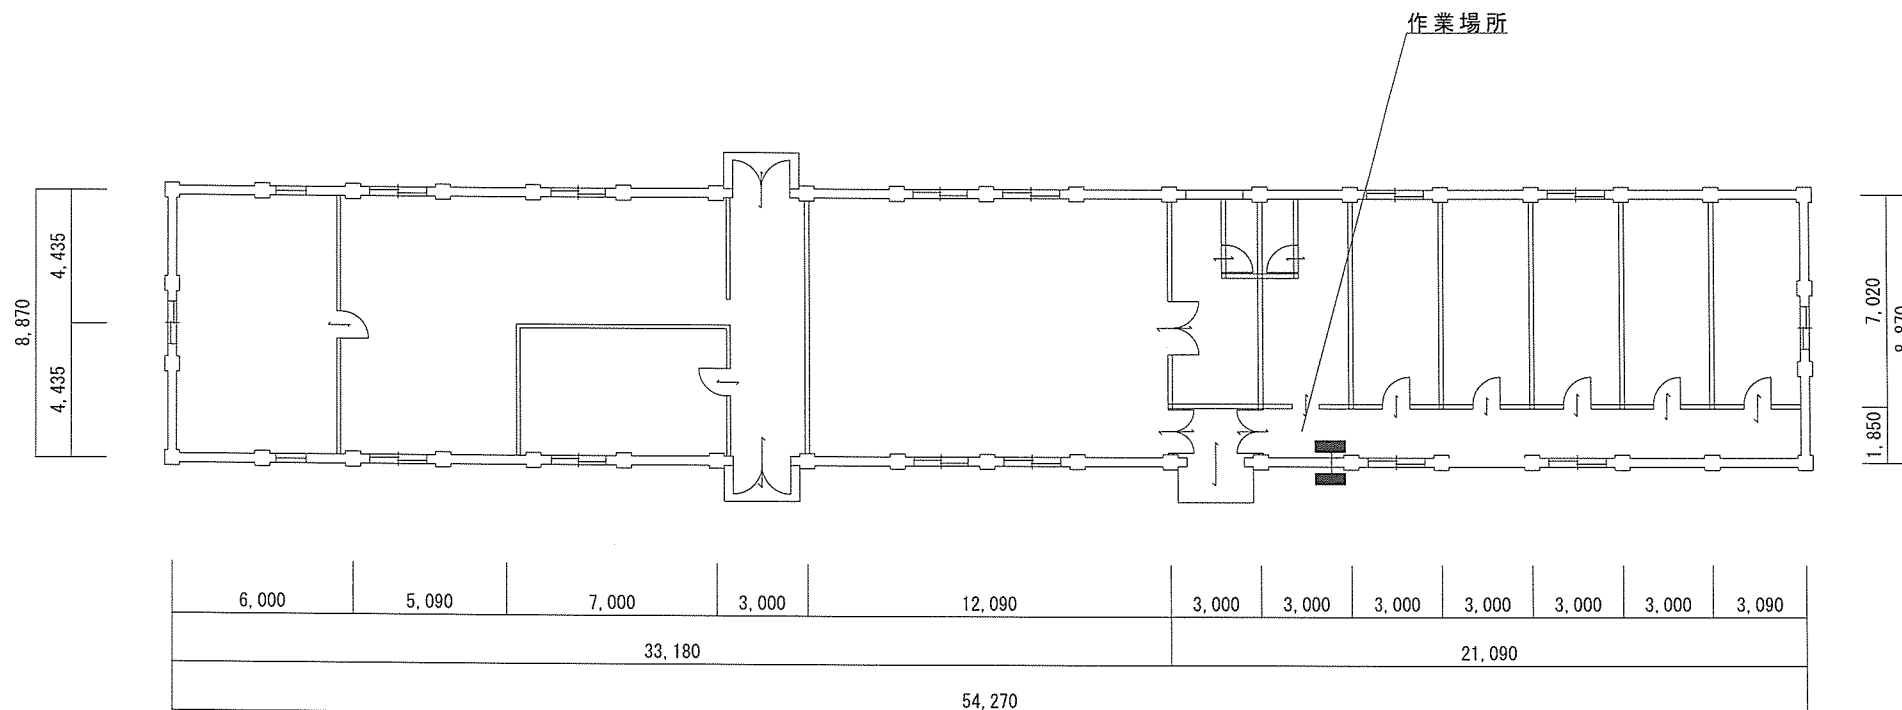

26号建物平面図

件名	宇治（7）構内建物空調機更新役務		
図名	作業場所・据付図	縮尺	1/250
陸上自衛隊 関西補給処 総務部		図示	6/27

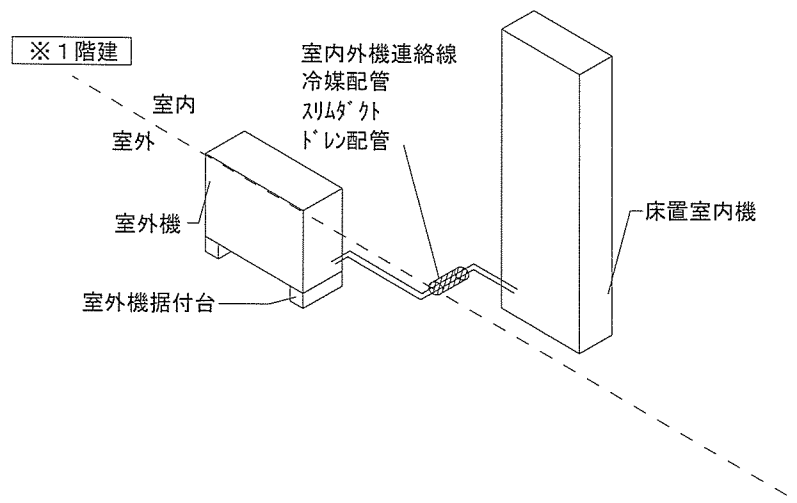


系統図（居室）S=1/X

材 料 使 用 表（撤去・新設）


名 称	規 格 等	数 量
新設室内機	官給品（日立 RPK-GP80KA）	1台
新設室外機	官給品（日立 RAS-GP80RSH3）	1台
スリムダクト	SD-100-I その他附属品含む	2.5m
冷媒配管	9.52/15.88 被覆付	2.5m
ドレン管	φ20	2.5m
室内外機連絡線	EM-EEF2.0mm-3C	2.5m
室外機架台	ブラロック PR-401-I	2個

件 名	宇治（7）構内建物空調機更新役務		
図 名	26号建物系統図	縮 尺	図 示
陸上自衛隊 関西補給処 総務部		図 示	7/27

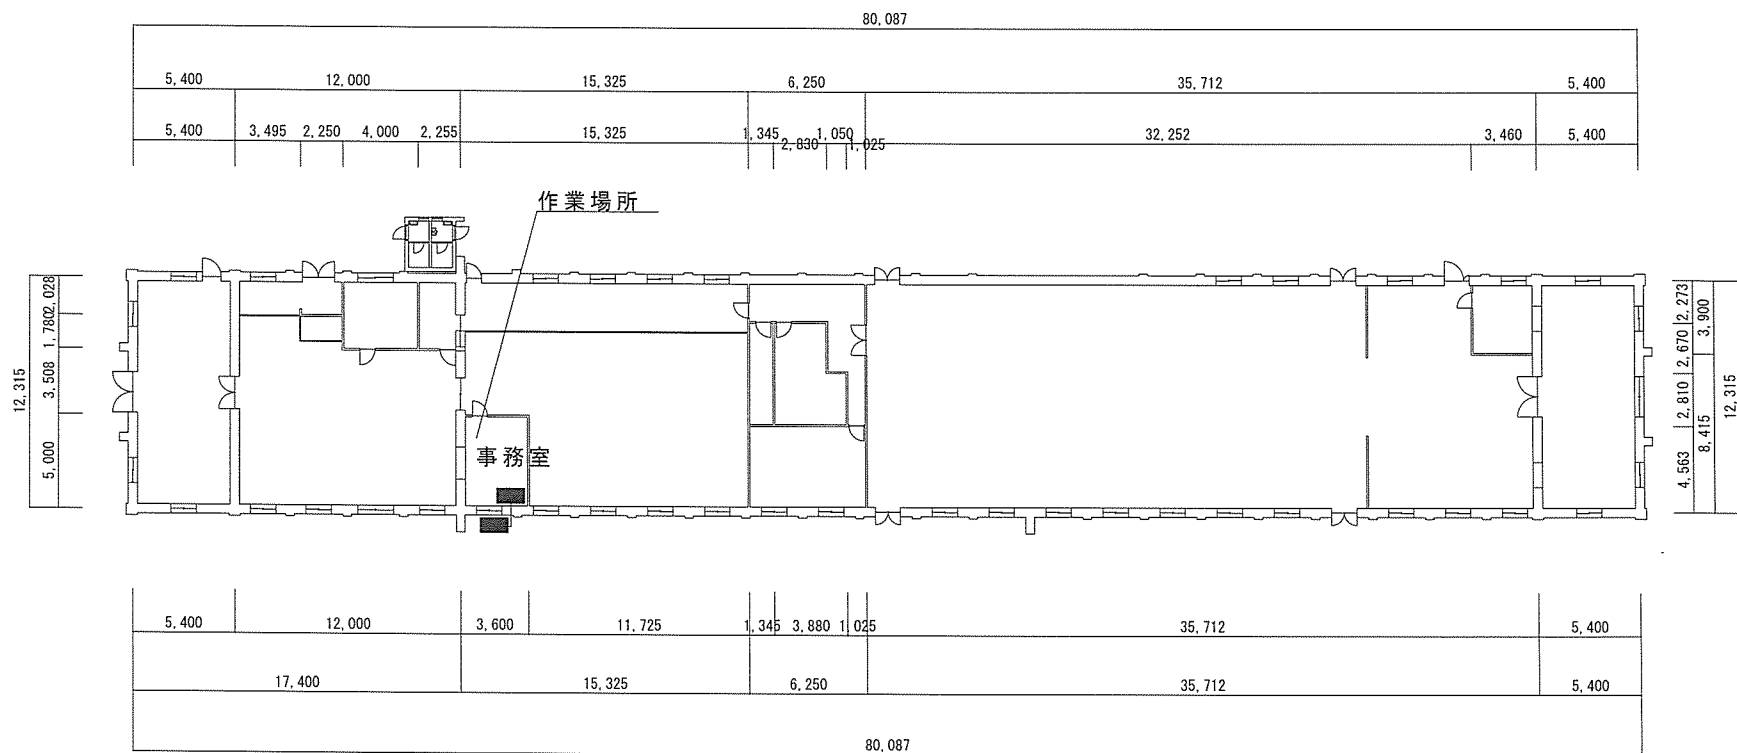

7 1 号建物平面図

件 名	宇治（7）構内建物空調機更新役務		
図 名	7 1 号建物平面図	縮 尺	1/400
陸上自衛隊 関西補給処 総務部		図 示	8/27

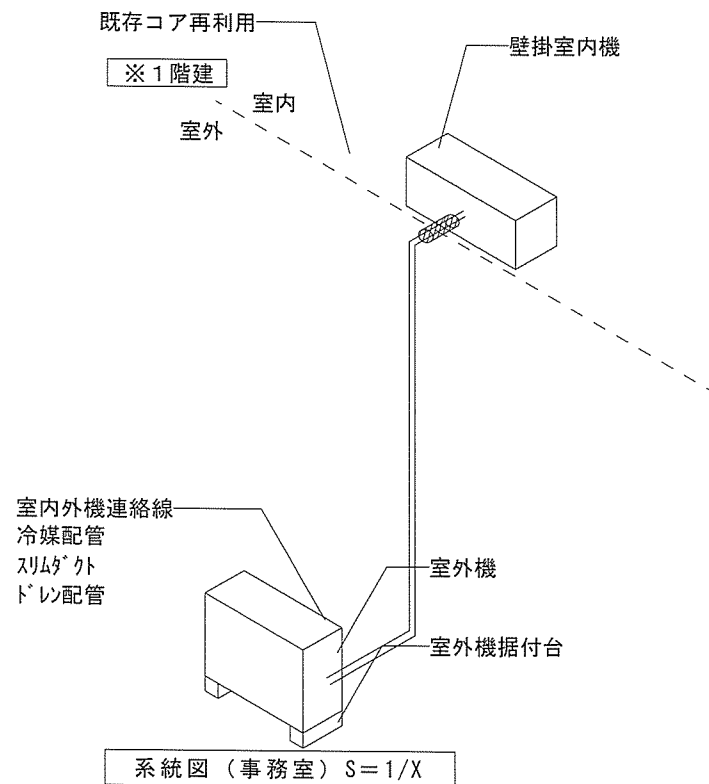


材 料 使 用 表（撤去・新設）

名 称	規 格 等	数 量
新設室内機	官給品（日立 RAS-ZJ2525S）	1台
新設室外機	官給品（日立 RAC-ZJ2525S）	1台
スリムダクト	SD-100-I その他附属品含む	3.2m
冷媒配管	6.35/12.7 被覆付	3.2m
ドレン管	φ20	3.2m
室内外機連絡線	EM-EEF2.0mm-3C	3.2m
室外機架台	ブラロック PR-401-I	2個


件 名	宇治（7）構内建物空調機更新役務		
図 名	71号建物系統図	縮 尺	図 示
陸上自衛隊 関西補給処 総務部		図 示	9/27

40,005									
18,500				3,005	5,250		5,250		5,000
12,250		6,250		3,005	2,545	2,705	3,200	2,050	5,000
									1,330 1,670

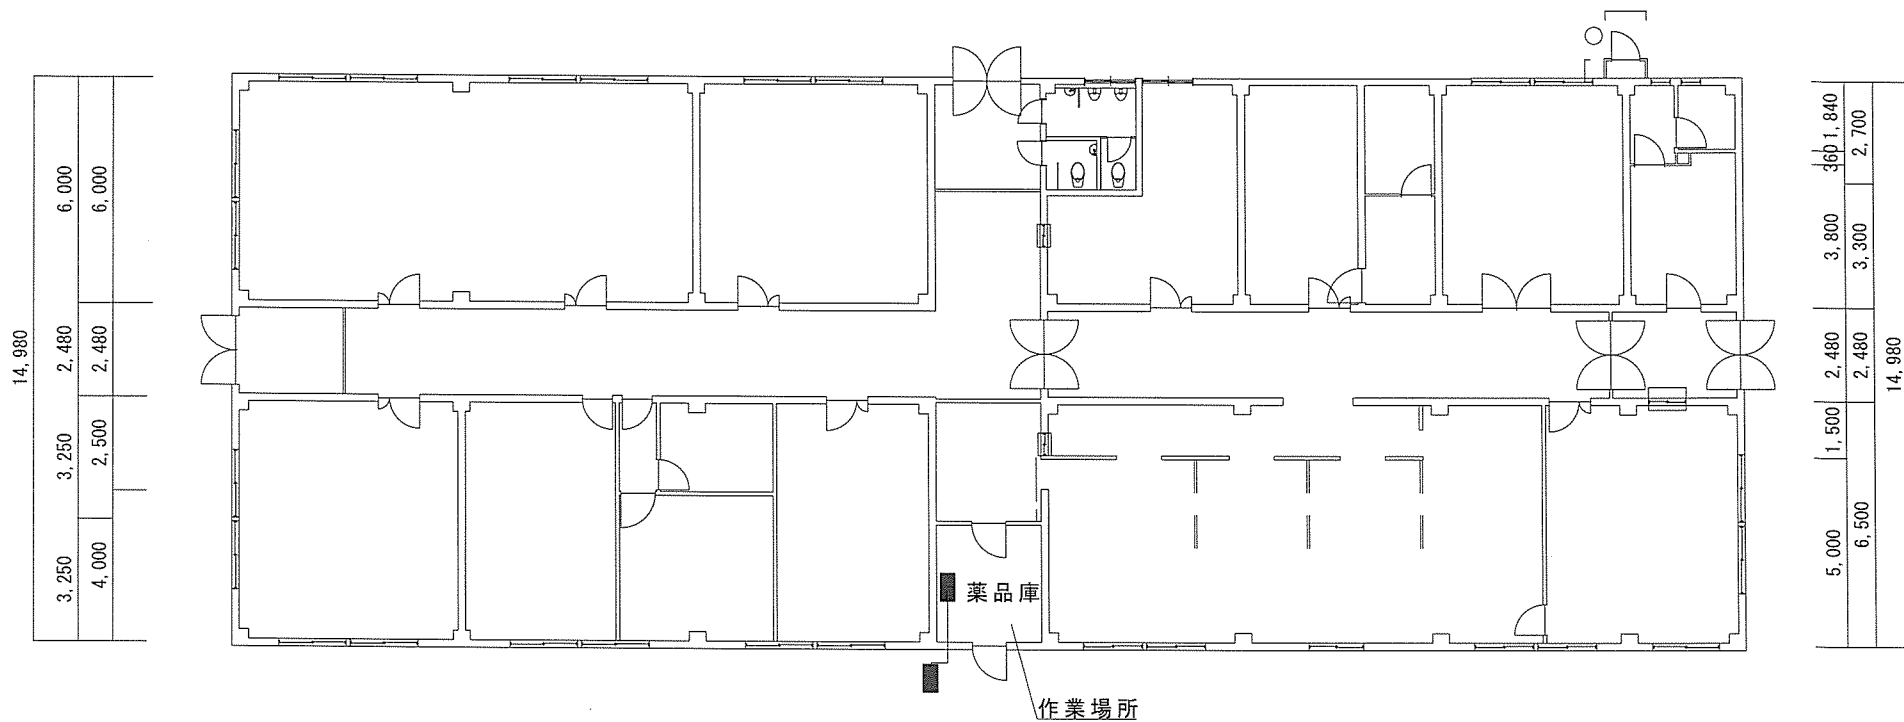

80号建物平面図

件 名	宇 治（ 7 ） 構 内 建 物 空 調 機 更 新 役 務		
図 名	8 0 号 建 物 平 面 図	縮 尺	図 示
陸 上 自 衛 隊 関 西 補 給 処 総 務 部		図 示	10/27

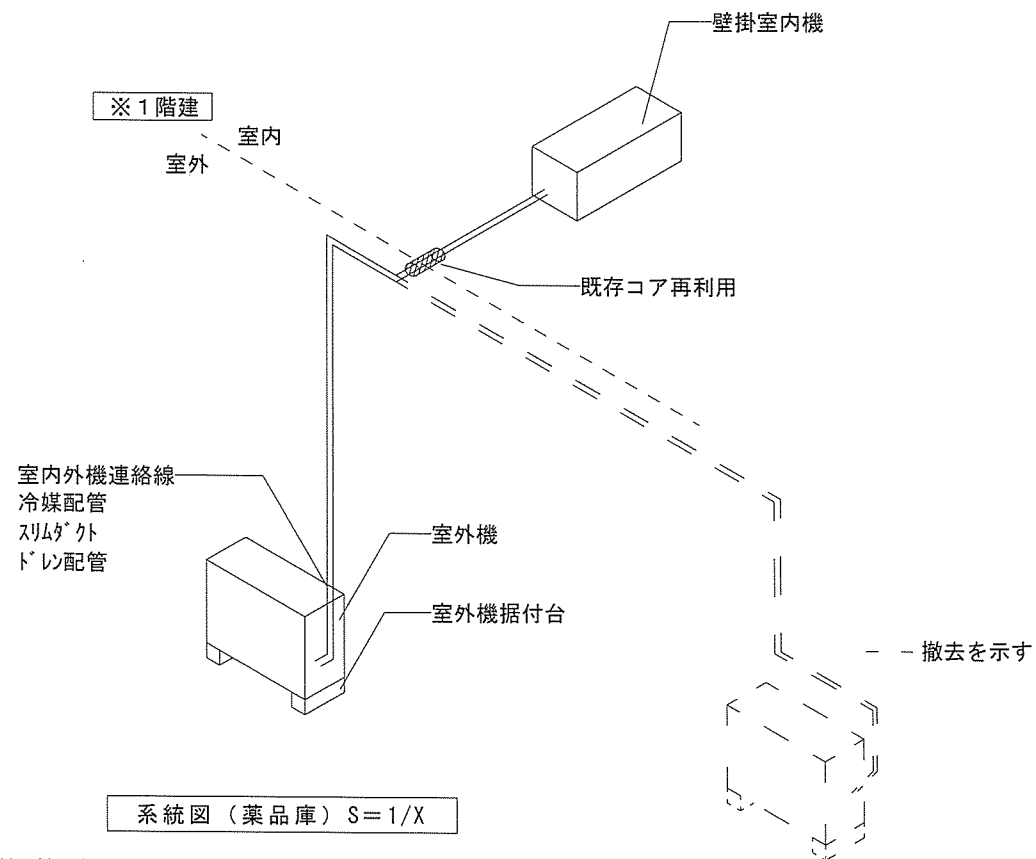


材 料 使 用 表 (撤去・新設)


名 称	規 格 等	数 量
新設室内機	官給品 (日立 RAS-ZJ2525S)	1台
新設室外機	官給品 (日立 RAC-ZJ2525S)	1台
スリムダクト	SD-100-I その他附属品含む	4.5m
冷媒配管	6.35/12.7 被覆付	4.5m
ドレン管	φ20	4.5m
室内外機連絡線	EM-EEF2.0mm-3C	4.5m
室外機架台	ブラロック PR-401-I	2個

※点線は撤去を示す。

件 名	宇治（7）構内建物空調機更新役務		
図 名	80号建物系統図	縮 尺	図 示
陸上自衛隊 関西補給処 総務部		図 示	11/27

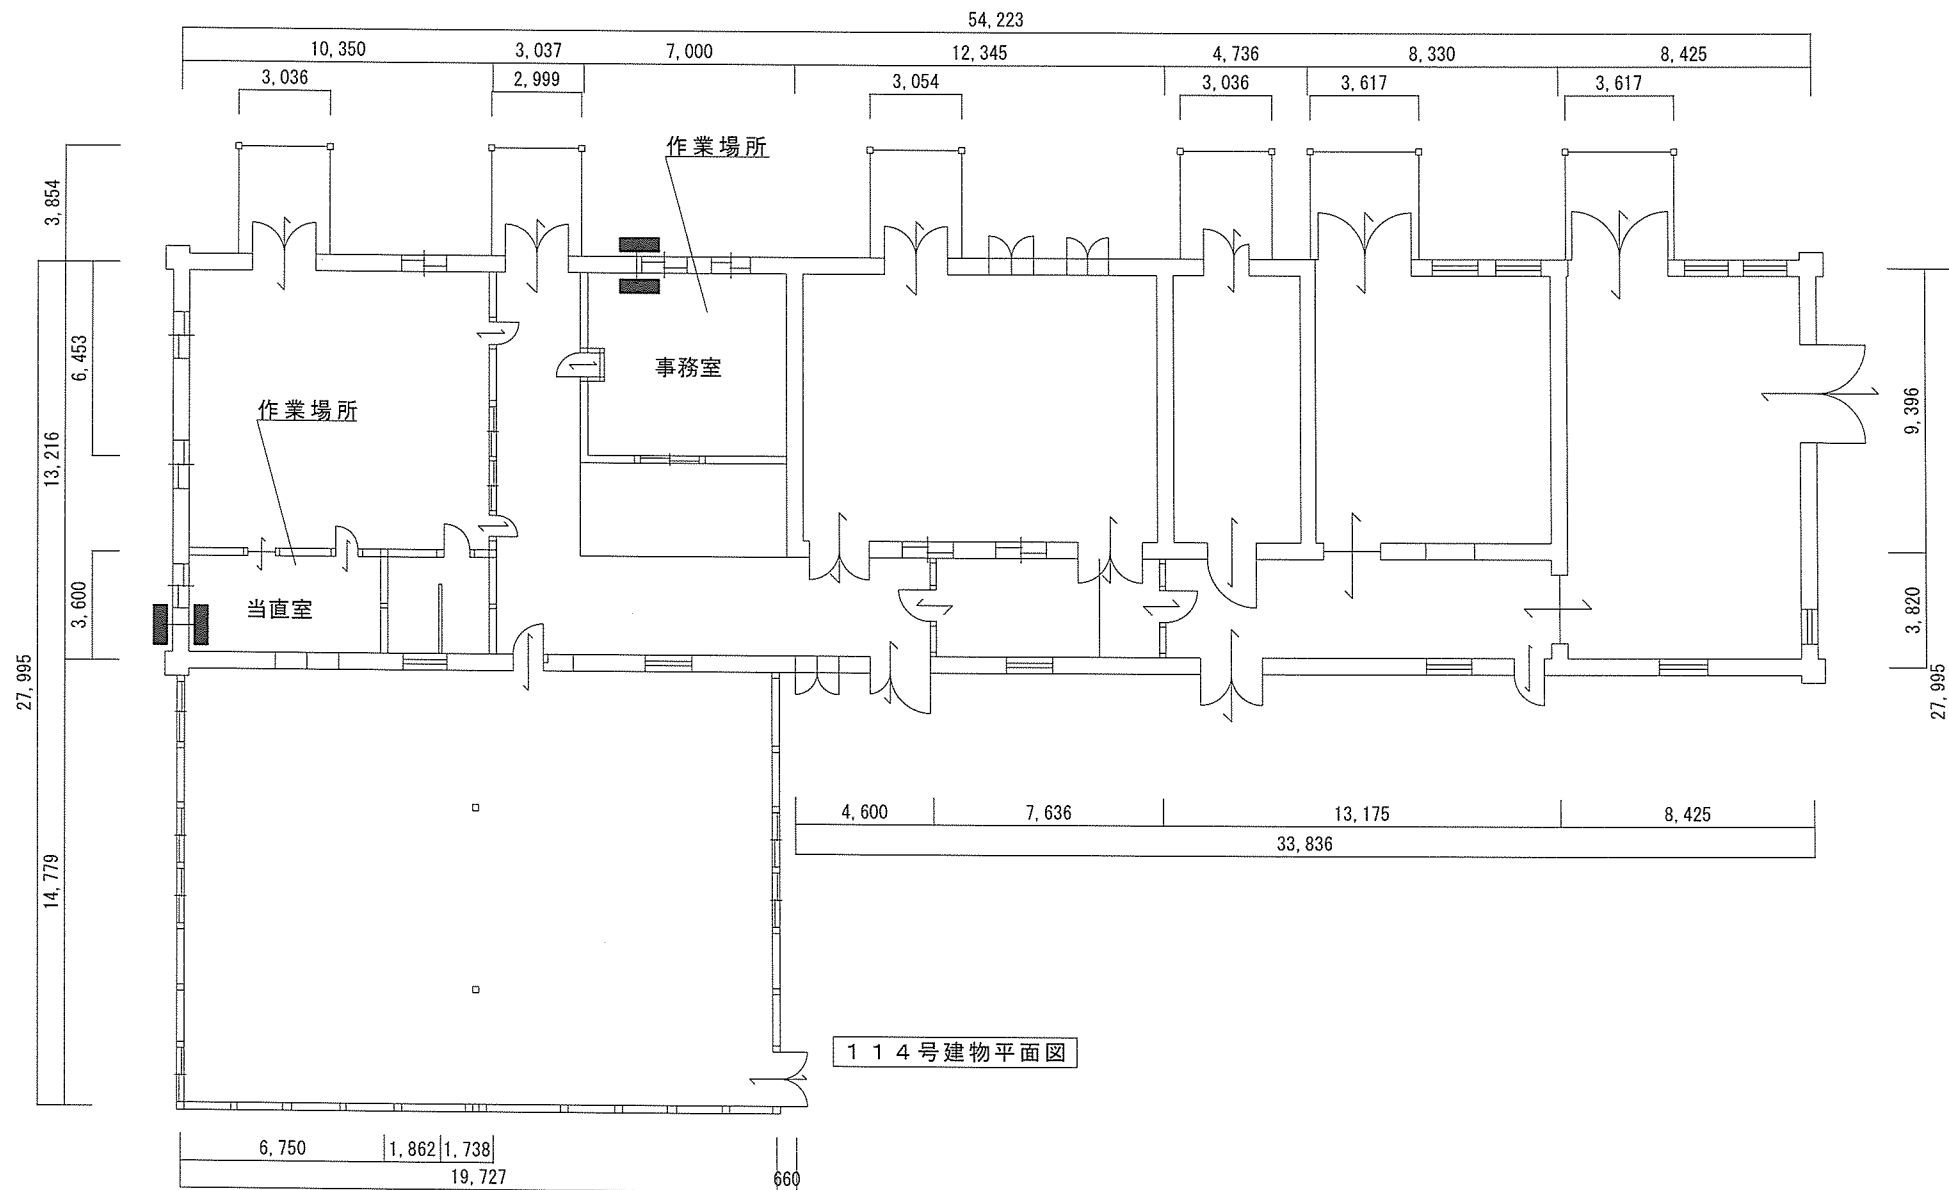


件 名	宇治（7）構内建物空調機更新役務		
図 名	114号建物平面図	縮 尺	1/250
陸上自衛隊 関西補給処 総務部		図 示	12/27

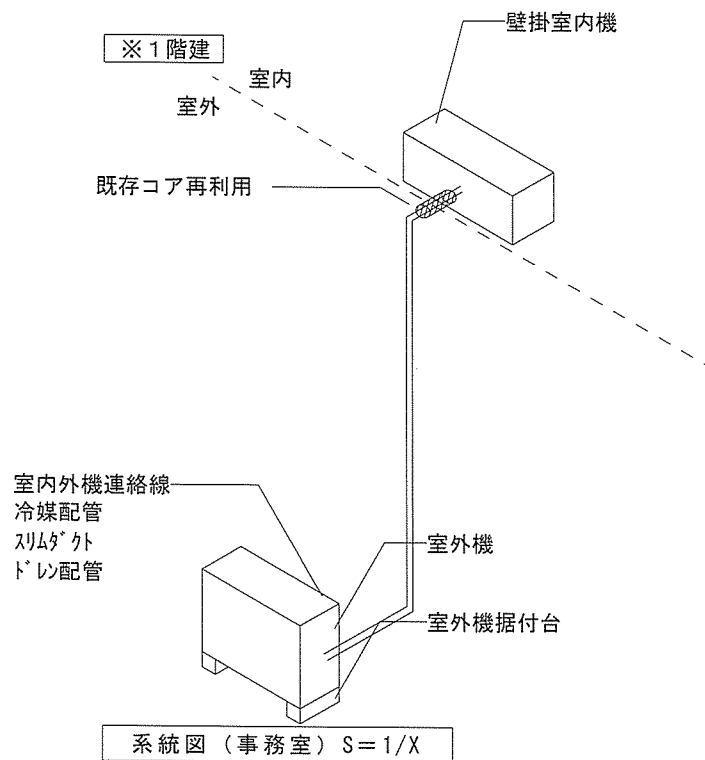

材 料 使 用 表（撤去・新設）


名 称	規 格 等	数 量
新設室内機	官給品（日立 RPK-GP63KA）	1台
新設室外機	官給品（日立 RAS-GP63RSH3）	1台
スリムダクト	SD-100-I その他附属品含む	3.5m
冷媒配管	6.35/12.7 被覆付	3.5m
ドレン管	φ20	3.5m
室内外機連絡線	EM-EEF2.0mm-3C	3.5m
室外機架台	ブラロック PR-401-I	2個

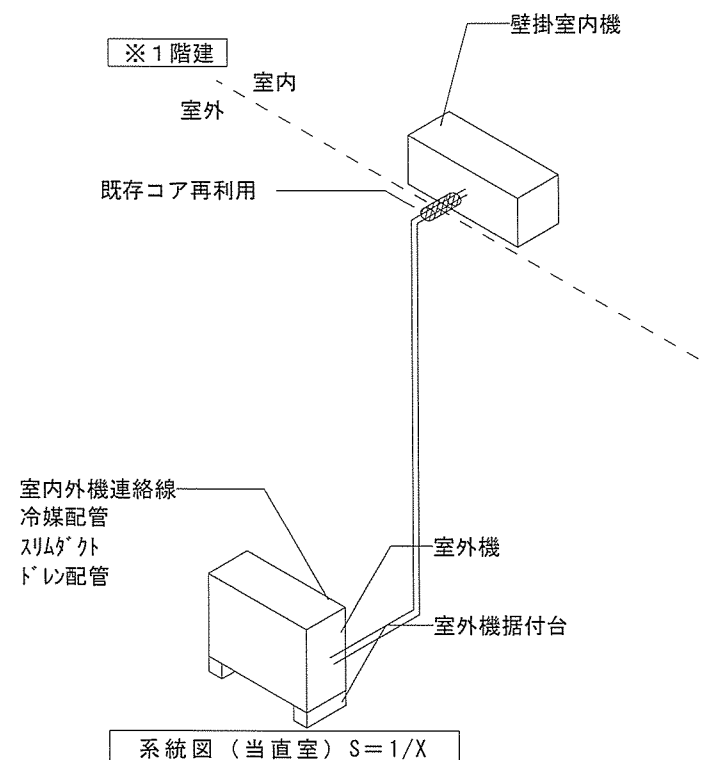

材 料 使 用 表（撤去・新設）


名 称	規 格 等	数 量
新設室内機	官給品（日立 RAS-ZJ2525S）	1台
新設室外機	官給品（日立 RAC-ZJ2525S）	1台
スリムダクト	SD-100-I その他附属品含む	3.5m
冷媒配管	6.35/12.7 被覆付	3.5m
ドレン管	φ20	3.5m
室内外機連絡線	EM-EEF2.0mm-3C	3.5m
室外機架台	ブラロック PR-401-I	2個

件 名	宇治（7）構内建物空調機更新役務		
図 名	114号建物系統図	縮 尺	図 示
陸上自衛隊 関西補給処 総務部		図 示	13/27

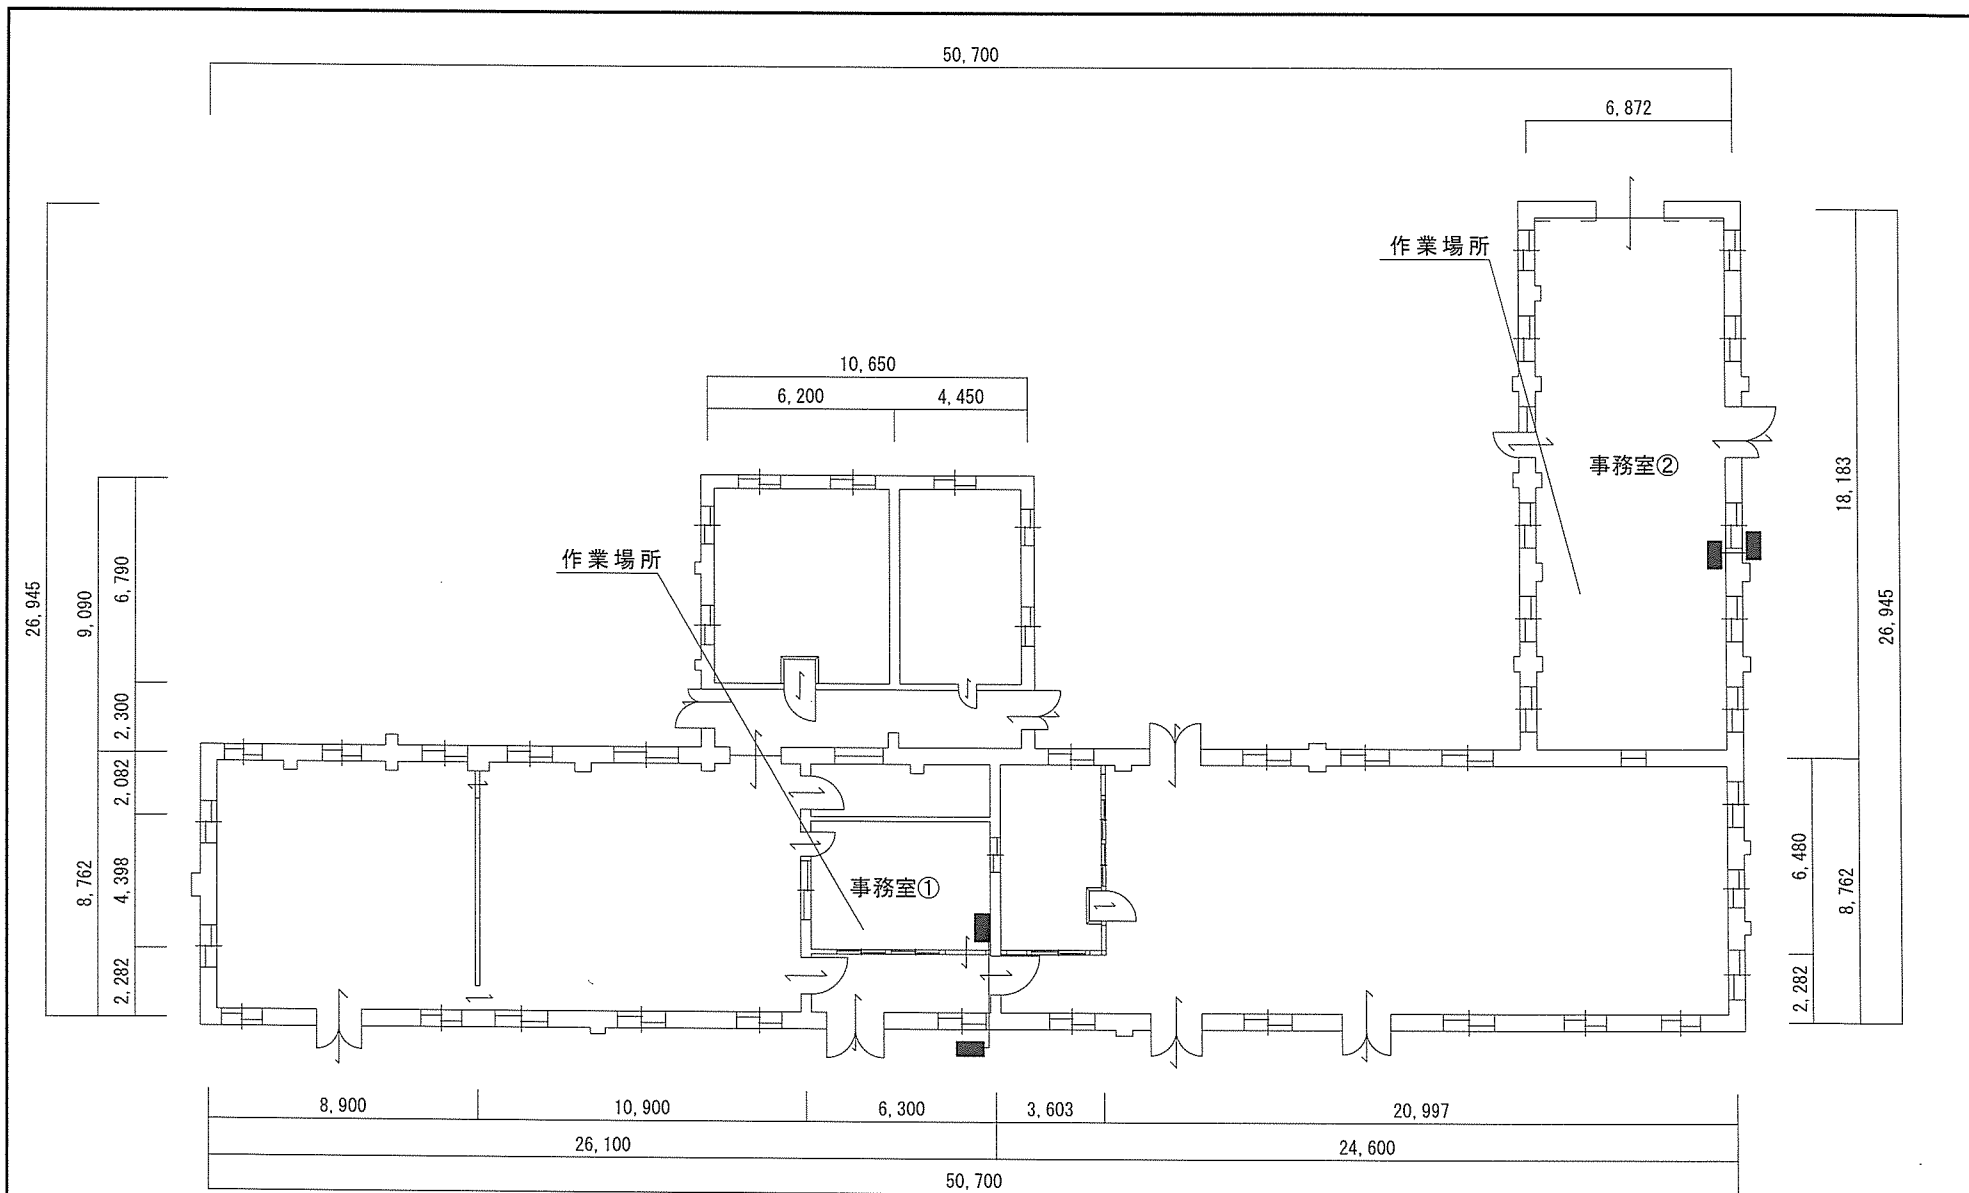

115号建物平面図

件名	宇治（7）構内建物空調機更新役務		
図名	115号建物平面図	縮尺	1/250
陸上自衛隊 関西補給処 総務部		図示	14/27

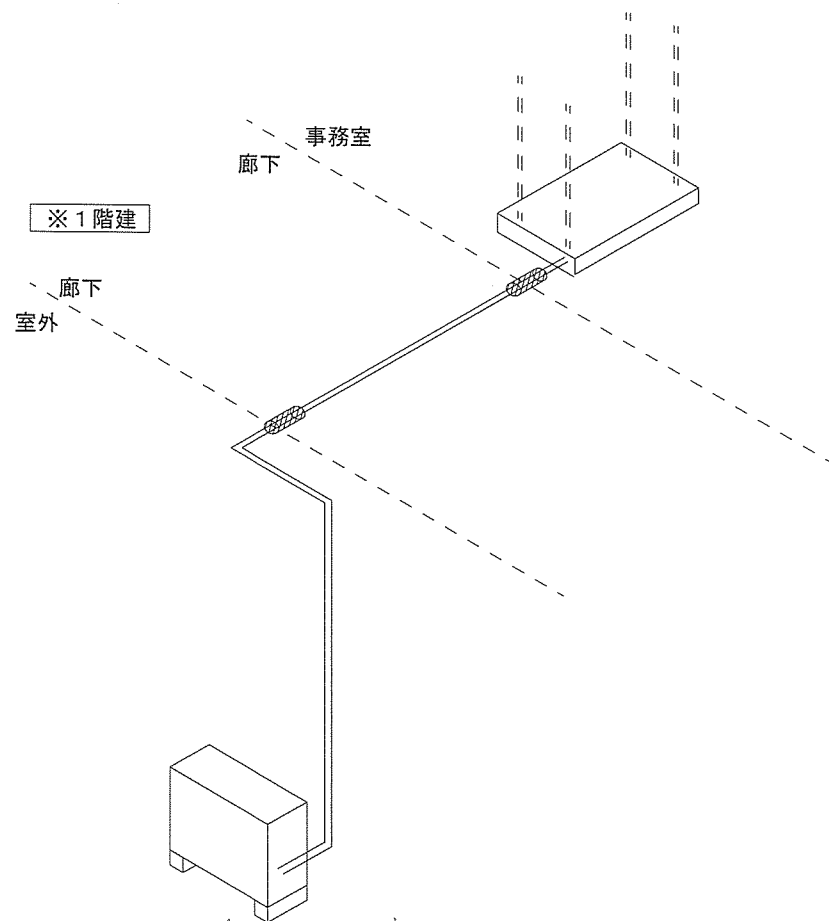


系統図（事務室②）S=1/X

材料使用表（撤去・新設）

名称	規格等	数量
新設室内機	官給品（日立 PRC-GP50KA）	1台
新設室外機	官給品（日立 RAS-GP50RSH3）	1台
スリムダクト	SD-100-I その他附属品含む	6.5m
冷媒配管	6.35/12.7 被覆付	6.5m
ドレン管	φ20	6.5m
室内外機連絡線	EM-EFF2.0mm-3C	6.5m
室外機架台	ブラロック PR-401-I	2個

※吊り金具等再利用とするが、吊りボルト位置がずれる場合は、請負者にて調整すること。

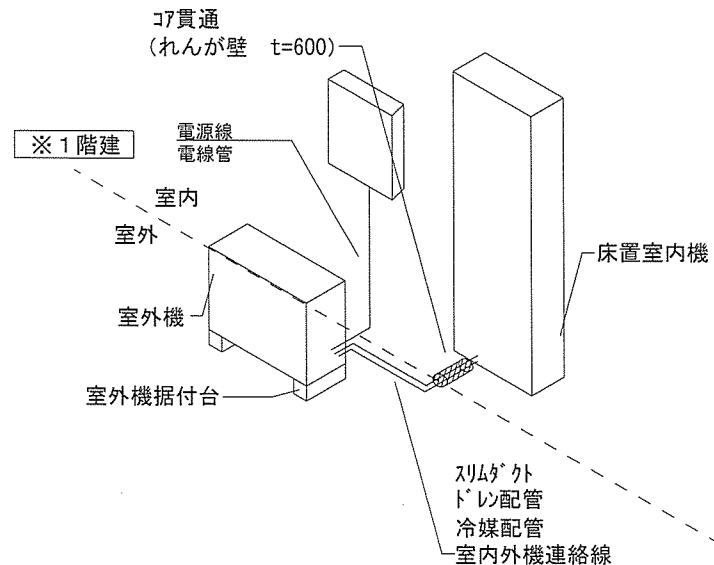


系統図（事務室②）S=1/X

材料使用表（新設）


名称	規格等	数量
新設室内機	官給品（日立 PRV-GP63KA）	1台
新設室外機	官給品（日立 RAS-GP63RSH3）	1台
スリムダクト	SD-100-I その他附属品含む	2.5m
冷媒配管	6.35/12.7 被覆付	2.5m
ドレン管	φ20	2.5m
室内外機連絡線	EM-EFF2.0mm-3C	2.5m
室外機架台	ブラロック PR-401-I	2個
電源線（2次側）	EM-EFF2.0mm-3C	2.0m
電線管	E25 塗装含	2.0m

件名	宇治（7）構内建物空調機更新役務		
図名	115号建物系統図	縮尺	図示
	陸上自衛隊 関西補給処 総務部	図示	15/27

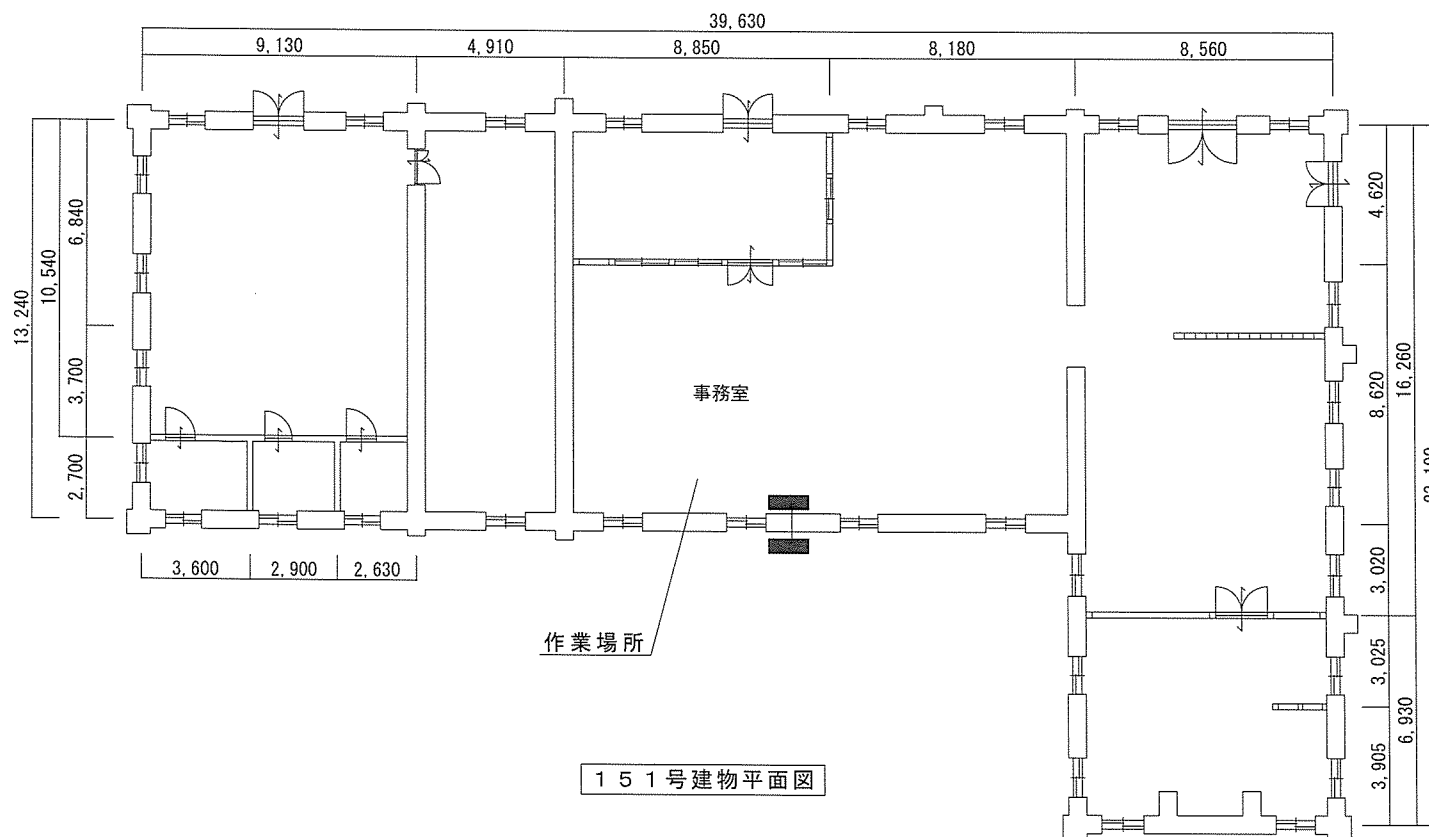

1 5 1 号建物平面図

件 名	宇治（7）構内建物空調機更新役務		
図 名	1 5 1 号建物平面図	縮 尺	1/250
陸上自衛隊 関西補給処 総務部		図 示	16/27

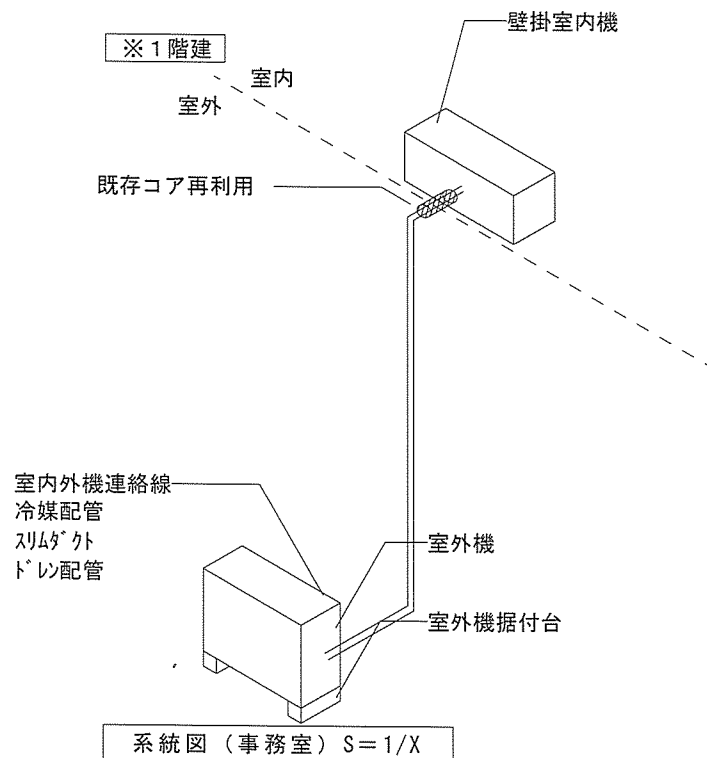


材料使用表(撤去・新設)

名称	規格等	数量
新設室内機	官給品(日立 RPK-GP80KA)	1台
新設室外機	官給品(日立 RAS-GP80RSH3)	1台
スリムダクト	SD-100-I その他附属品含む	3.5m
冷媒配管	9.52/15.88 被覆付	3.5m
ドレン管	φ20	3.5m
室内外機連絡線	EM-EEF2.0mm-3C	3.5m
室外機架台	ブラロック PR-401-I	2個


※電源線、接地線については、再利用とし接続すること。
 ※新設はワイヤレスリモコン(撤去はワイヤードリモコン)

件名	宇治(7)構内建物空調機更新役務		
図名	151号建物系統図	縮尺	図示
陸上自衛隊 関西補給処 総務部		図示	17/27

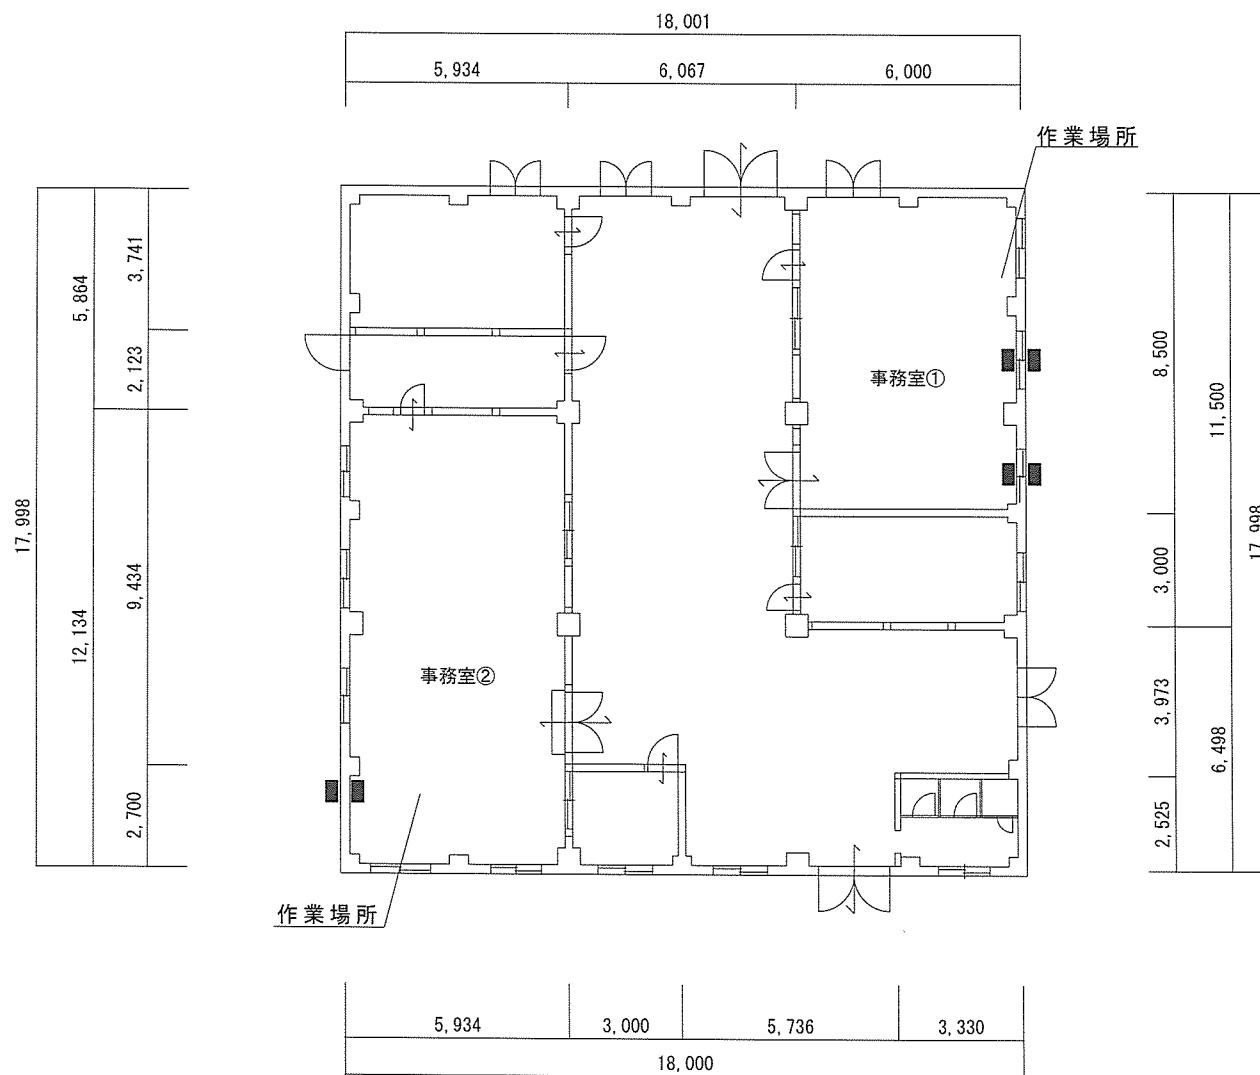

167号建物平面図


件 名	宇治（７）構内建物空調機更新役務		
図 名	１６７号建物平面図	縮 尺	図 示
陸上自衛隊 関西補給処 総務部		図 示	18/27

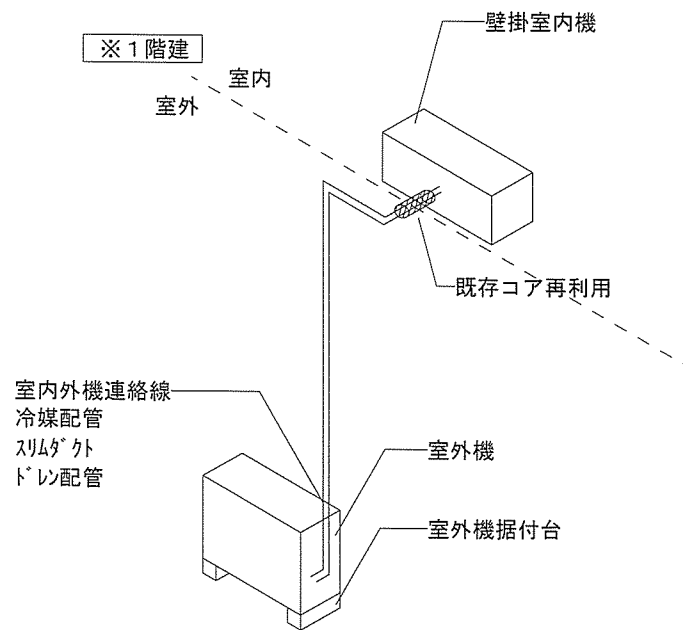

系統図（事務室①）S=1/X

材料使用表（撤去・新設）1台あたり

名称	規格等	数量
新設室内機	官給品（日立 RPK-GP63KA）	2台
新設室外機	官給品（日立 RAS-GP63RSH3）	2台
スリムダクト	SD-100-I その他附属品含む	6.4m
冷媒配管	6.35/12.7 被覆付	6.4m
ドレン管	φ20	6.4m
室内外機連絡線	EM-EEF2.0mm-3C	6.4m
室外機架台	ブラロック PR-401-I	4個

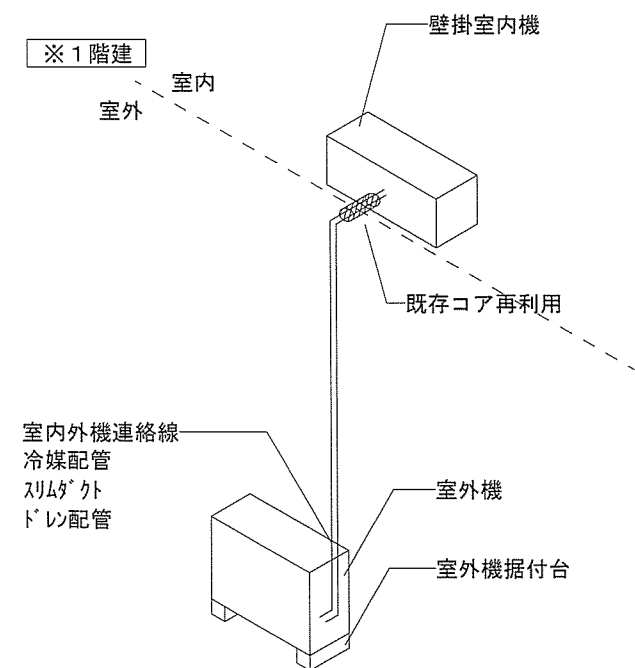


系統図（事務室②）S=1/X

材料使用表（撤去・新設）


名称	規格等	数量
新設室内機	官給品（日立 RPK-GP50KA）	1台
新設室外機	官給品（日立 RAS-GP50RSH3）	1台
スリムダクト	SD-100-I その他附属品含む	3.2m
冷媒配管	6.35/12.7 被覆付	3.2m
ドレン管	φ20	3.2m
室内外機連絡線	EM-EEF2.0mm-3C	3.2m
室外機架台	ブラロック PR-401-I	2個

件名	宇治（7）構内建物空調機更新役務		
図名	167号建物系統図	縮尺	図示
陸上自衛隊 関西補給処 総務部		図示	19/27

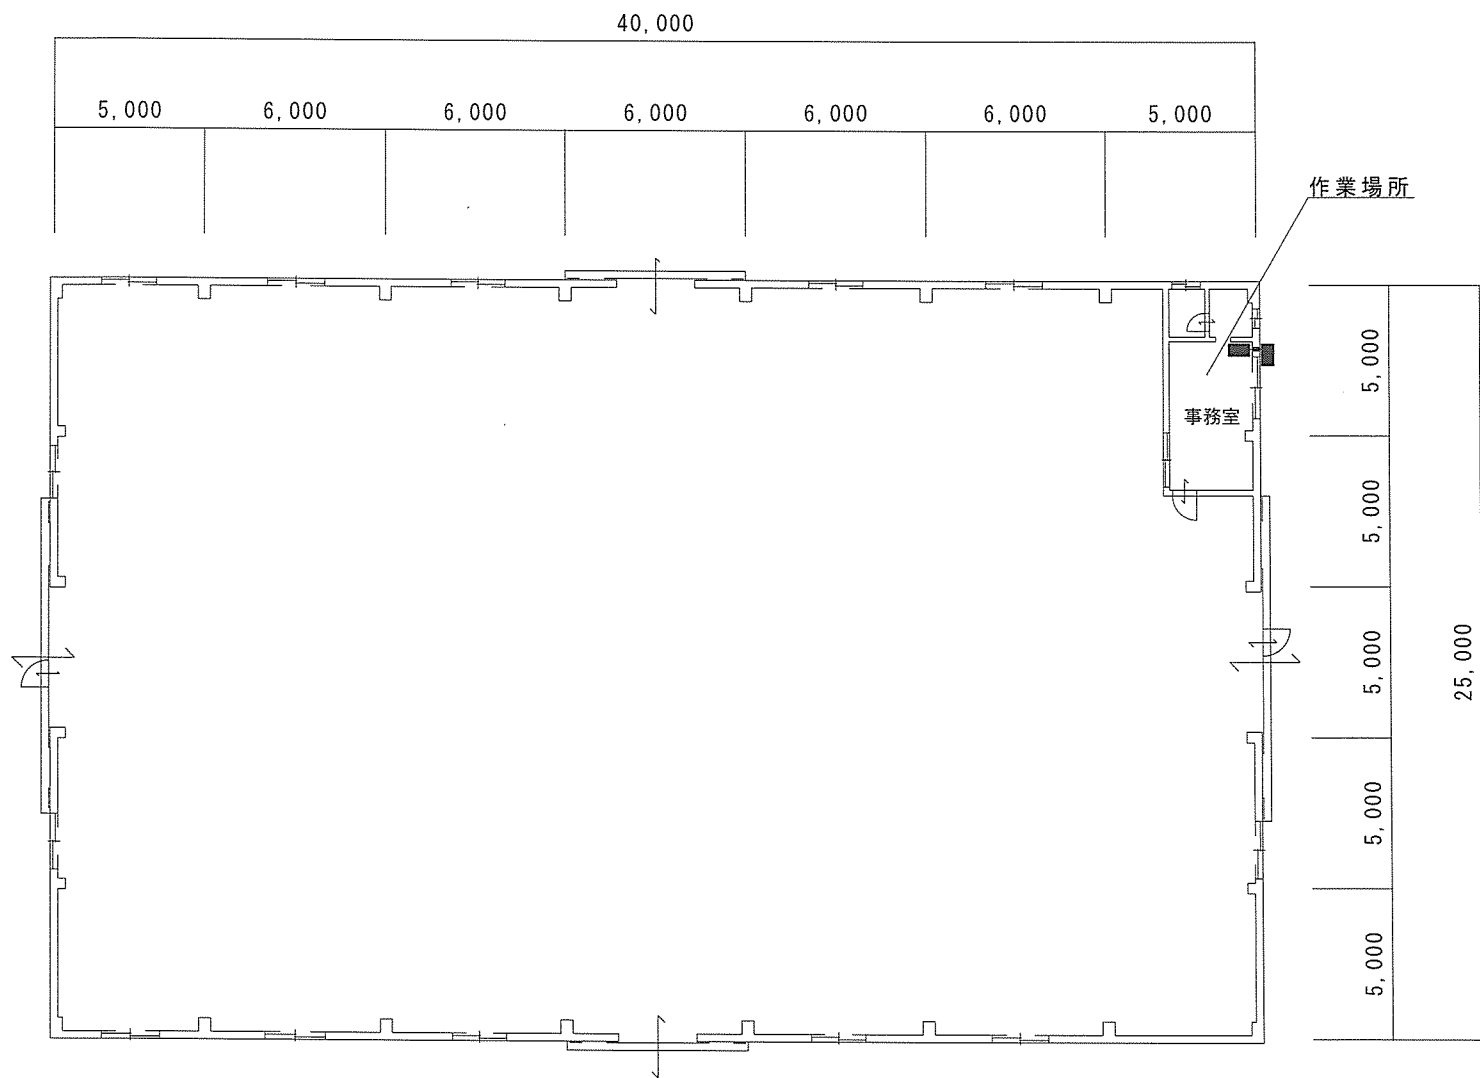

283号建物平面図


件 名	宇治（7）構内建物空調機更新役務		
図 名	283号建物平面図	縮 尺	1/250
陸上自衛隊 関西補給処 総務部		図 示	20/27

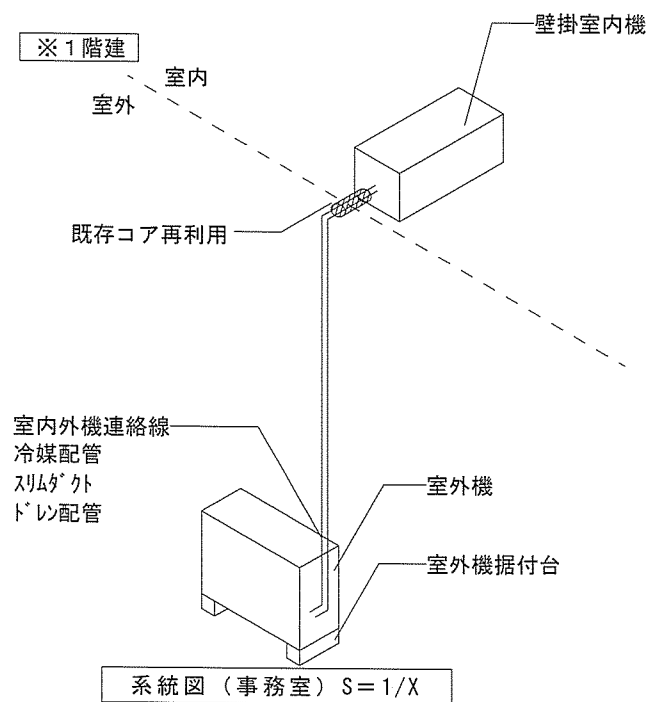

材料使用表（撤去・新設）

名 称	規 格 等	数 量
新設室内機	官給品（日立 RPK-GP40KA）	1台
新設室外機	官給品（日立 RAS-GP40RSH3）	1台
スリムダクト	SD-100-I その他附属品含む	3.5m
冷媒配管	6.35/12.7 被覆付	3.5m
ドレン管	φ20	3.5m
室内外機連絡線	EM-EEF2.0mm-3C	3.5m
室外機架台	ブラロック PR-401-I	2個


件 名	宇治（7）構内建物空調機更新役務		
図 名	283号建物系統図	縮 尺	図 示
陸上自衛隊 関西補給処 総務部		図 示	21/27

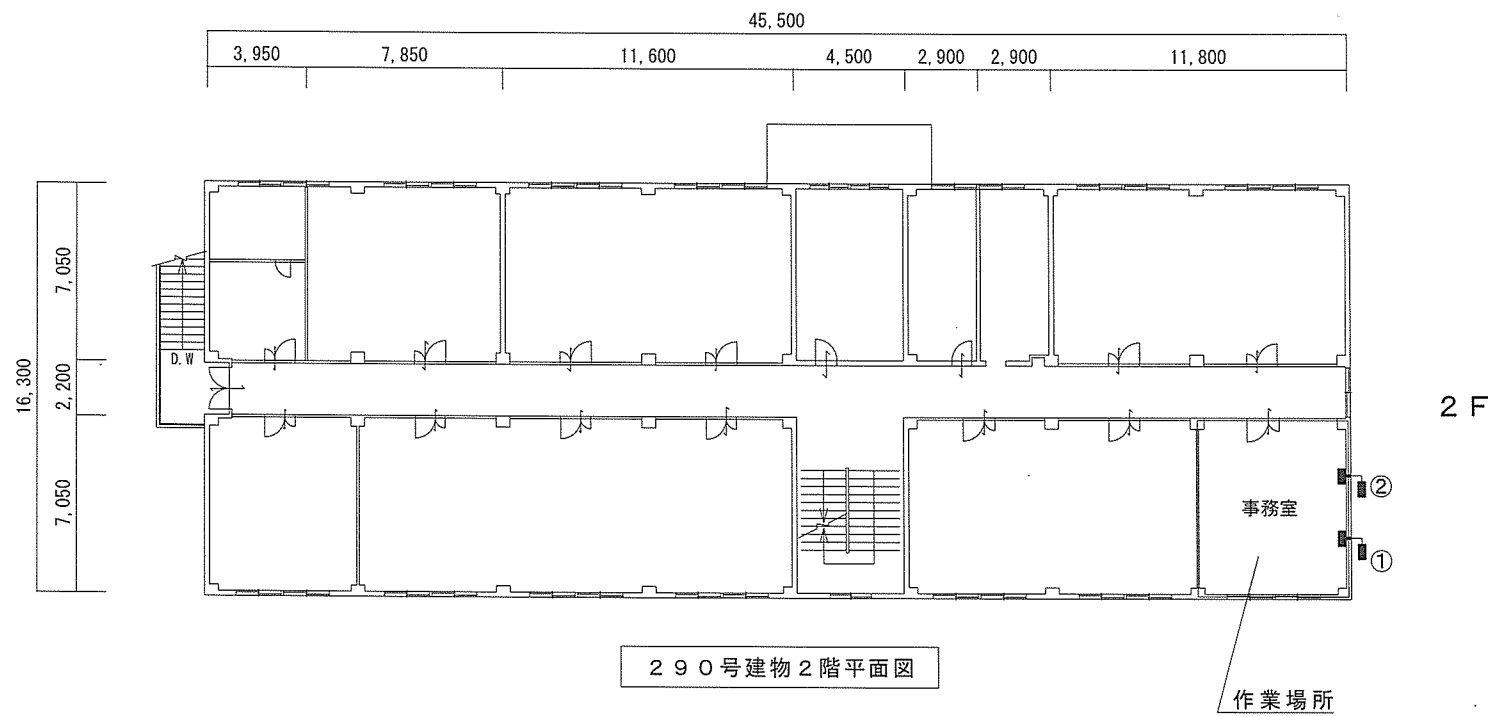

290号建物2階平面図

件 名	宇治（7）構内建物空調機更新役務		
図 名	290号建物2階平面図	縮 尺	図 示
陸上自衛隊 関西補給処 総務部		図面番号	22/27

※2階建

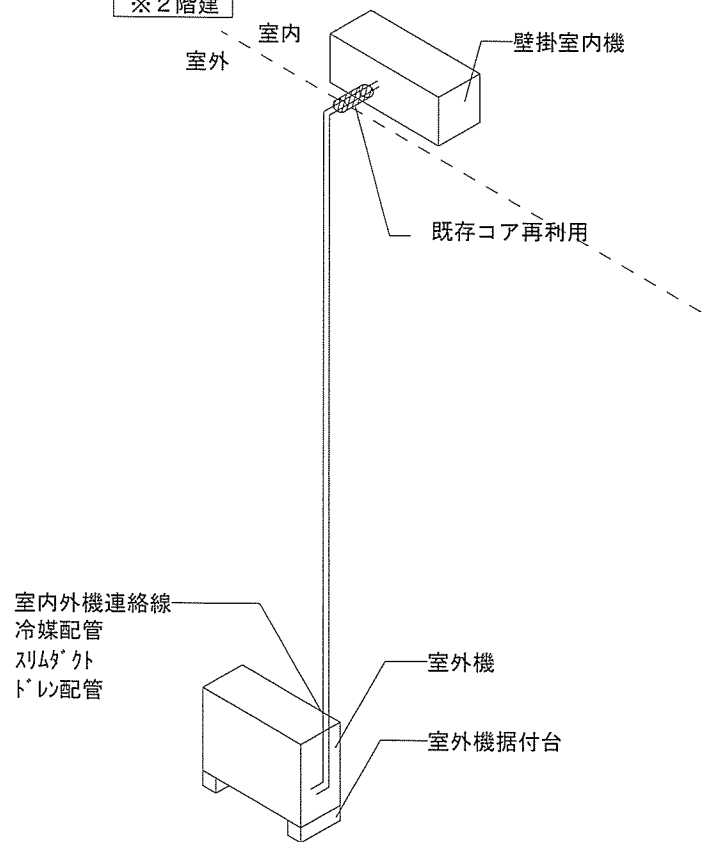


系統図（事務室①）S=1/X

材料使用表（撤去・新設）


名称	規格等	数量
新設室内機	官給品（日立 RPK-GP63KA）	2台
新設室外機	官給品（日立 RAS-GP63RSH3）	2台
スリムダクト	SD-100-I その他附属品含む	13.0m
冷媒配管	6.35/12.7 被覆付	13.0m
ドレン管	φ20	13.0m
室内外機連絡線	EM-EEF2.0mm-3C	13.0m
室外機架台	ブラロック PR-401-I	4個

※2階建

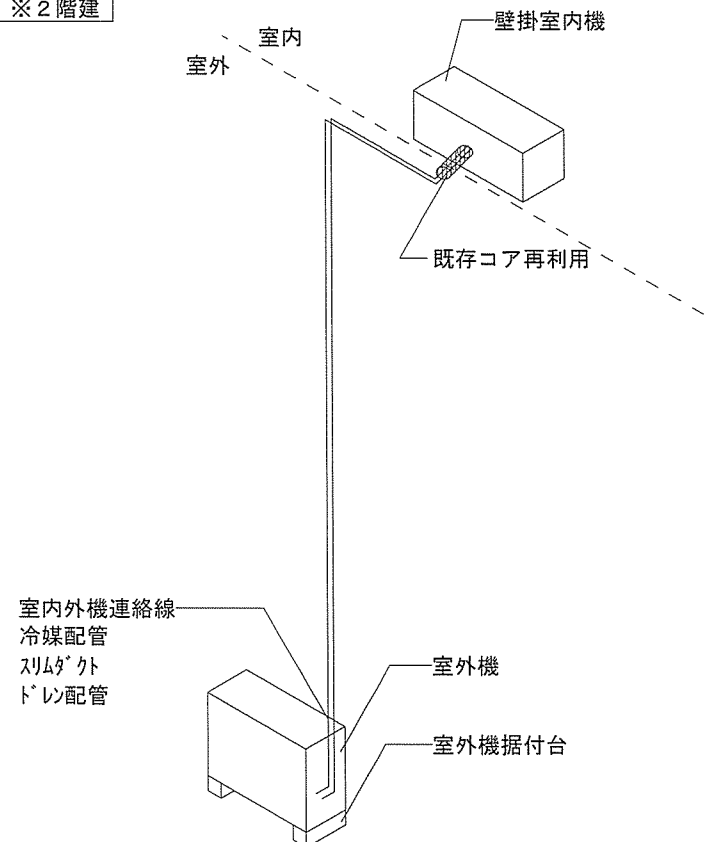


系統図（事務室②）S=1/X

件名	宇治（7）構内建物空調機更新役務		
図名	290号建物系統図	縮尺	図示
陸上自衛隊 関西補給処 総務部		図示	23/27

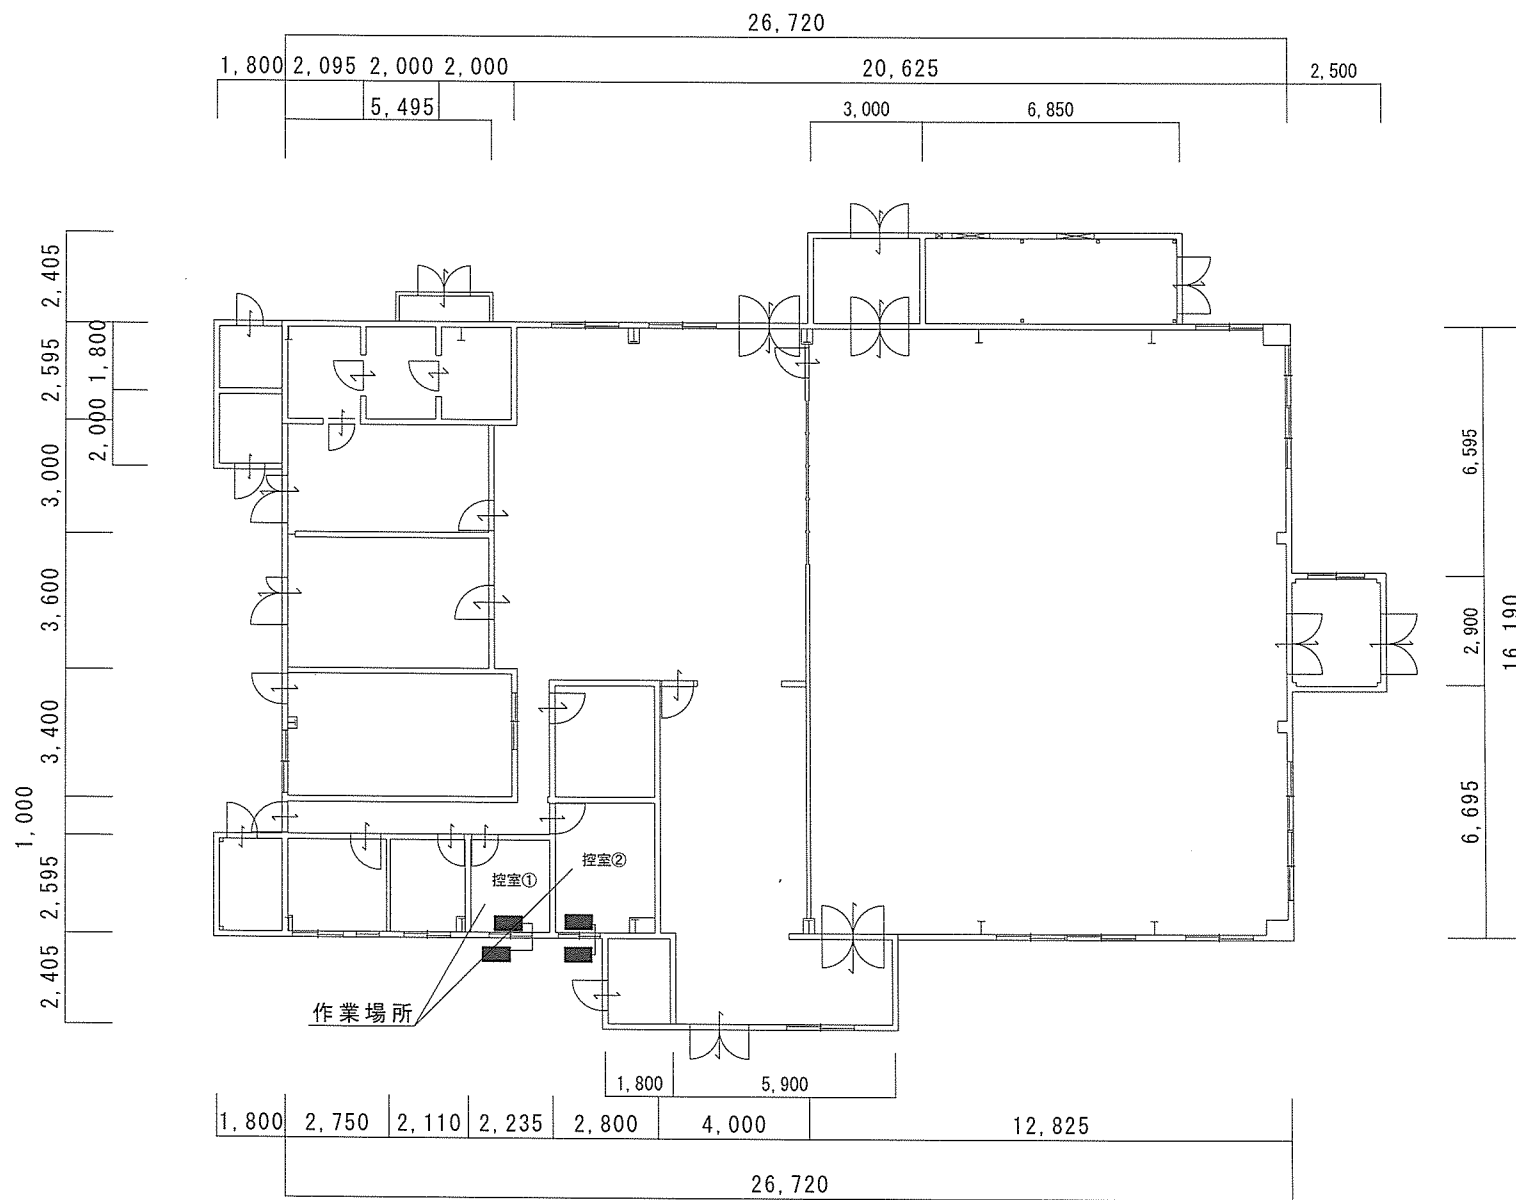

294号建物平面図

件名	宇治(7)構内建物空調機更新役務		
図名	294号建物平面図	縮尺	図示
陸上自衛隊 関西補給処 総務部		図示	24/27

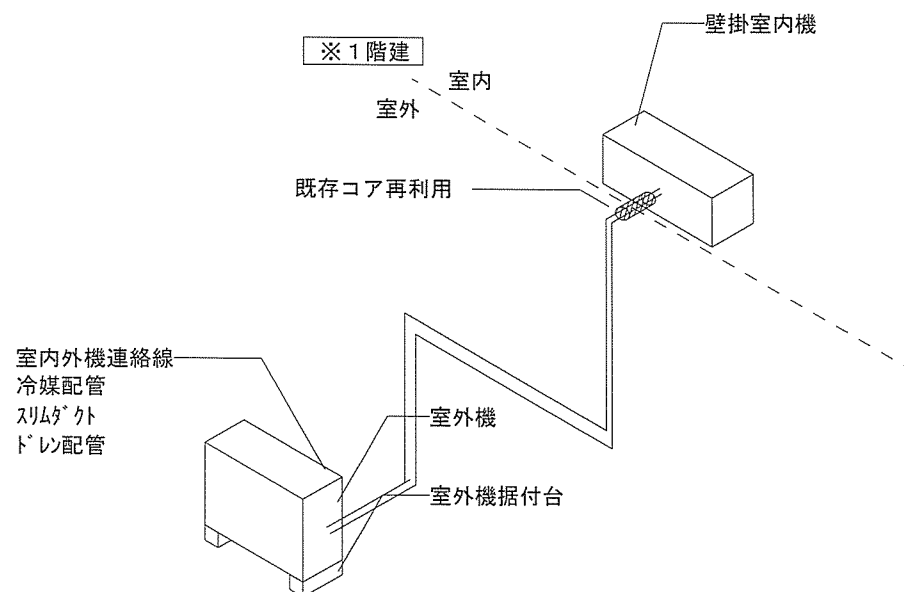


系統図（控室①）S=1/X

材 料 使 用 表（撤去・新設）

名 称	規 格 等	数 量
新設室内機	官給品（日立 RPK-GP40KA）	1台
新設室外機	官給品（日立 RAS-GP40RSH3）	1台
スリムダクト	SD-100-I その他附属品含む	5.2m
冷媒配管	6.35/12.7 被覆付	5.2m
ドレン管	φ20	5.2m
室内外機連絡線	EM-EEF2.0mm-3C	5.2m
室外機架台	ブラロック PR-401-I	2個

※電源線、接地線については、再利用とし接続すること。
※新設はワイヤレスリモコン（撤去はワイヤードリモコン）

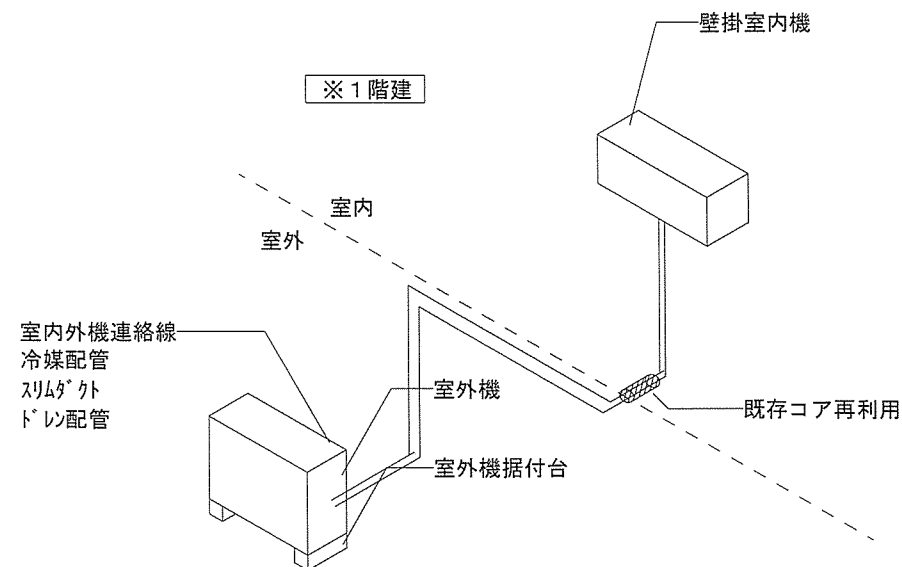


系統図（控室②）S=1/X

材 料 使 用 表（撤去・新設）

名 称	規 格 等	数 量
新設室内機	官給品（日立 RPK-GP40KA）	1台
新設室外機	官給品（日立 RAS-GP40RSH3）	1台
スリムダクト	SD-100-I その他附属品含む	5.2m
冷媒配管	6.35/12.7 被覆付	5.2m
ドレン管	φ20	5.2m
室内外機連絡線	EM-EEF2.0mm-3C	5.2m
室外機架台	ブラロック PR-401-I	2個


※電源線、接地線については、再利用とし接続すること。
※新設はワイヤレスリモコン（撤去はワイヤードリモコン）

件 名	宇治（7）構内建物空調機更新役務		
図 名	294号建物系統図	縮 尺	図 示
	陸上自衛隊 関西補給処 総務部	図 示	25/27

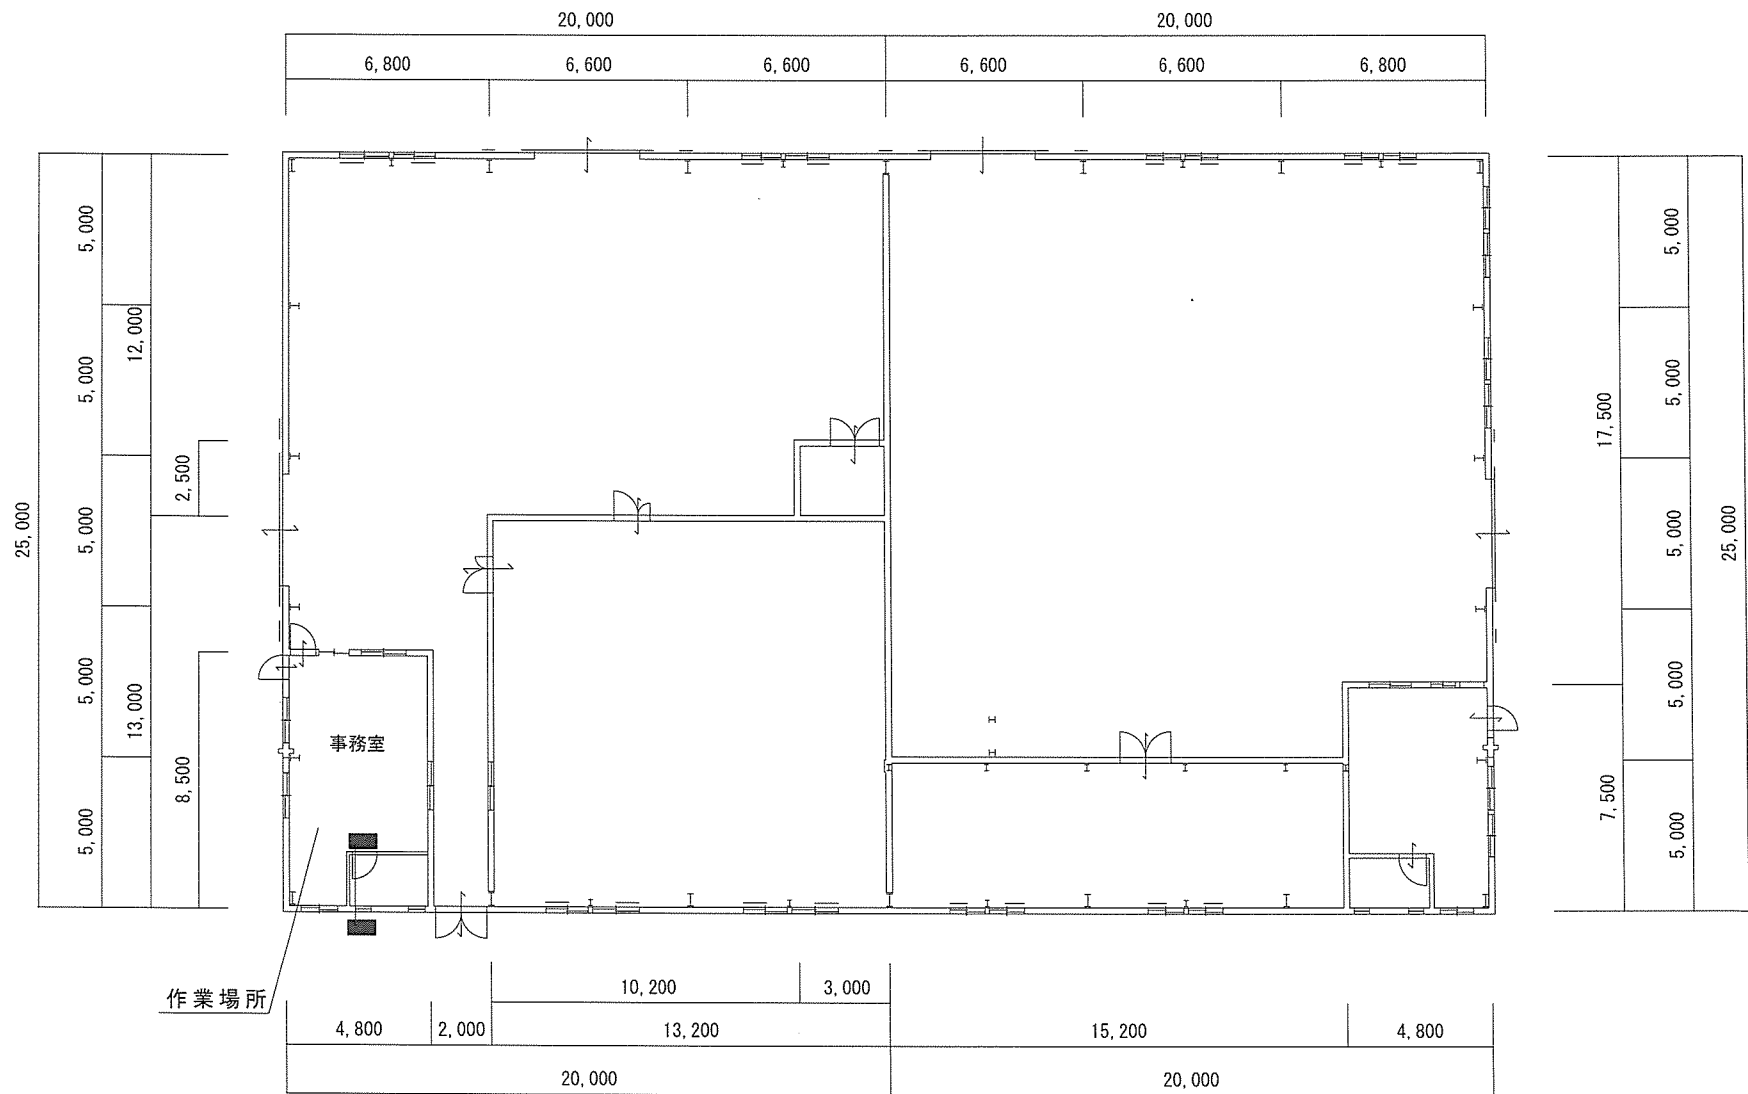

3 1 2 号建物平面図

件 名	宇治（7）構内建物空調機更新役務		
図 名	3 1 2 号建物平面図	縮 尺	1/250
陸上自衛隊 関西補給処 総務部		図 示	26/27

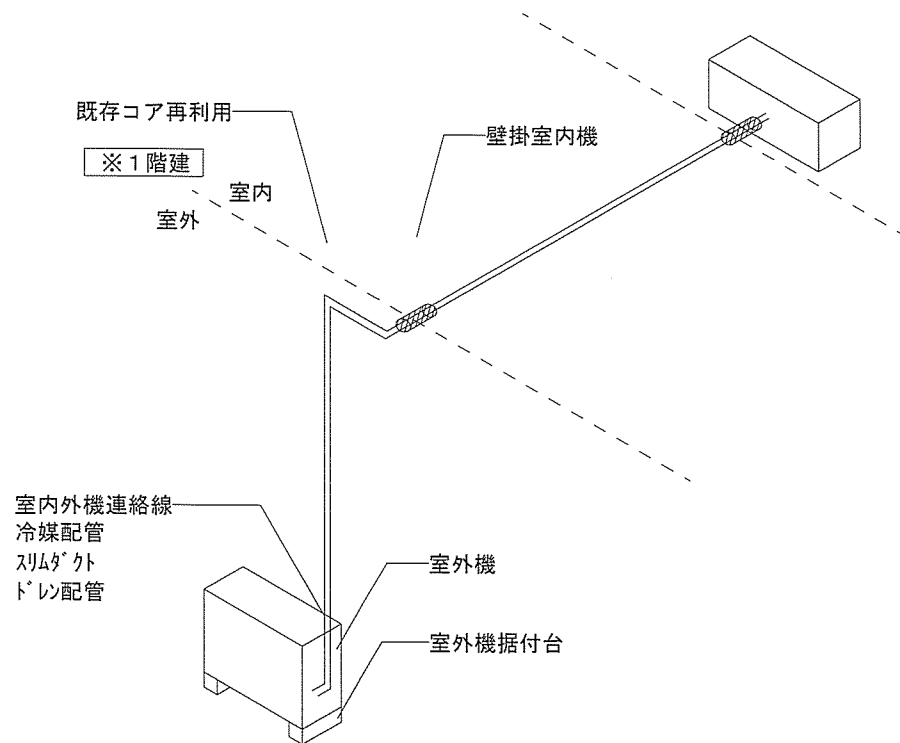

系統図（事務室）S=1/X

材料使用表（撤去・新設）

名称	規格等	数量
新設室内機	官給品（日立 RPK-GP80KA）	1台
新設室外機	官給品（日立 RAS-GP80RSH3）	1台
スリムダクト	SD-100-I その他附属品含む	6.2m
冷媒配管	9.52/15.88 被覆付	6.2m
ドレン管	φ20	6.2m
室内外機連絡線	EM-EEF2.0mm-3C	6.2m
室外機架台	ブラロック PR-401-I	2個

件名	宇治（7）構内建物空調機更新役務		
図名	312号建物系統図	縮尺	図示
陸上自衛隊 関西補給処 総務部		図示	27/27

契約実施計画番号：5RGE1M300160

入 札 書
~~見 積 書~~

金額¥ (税抜き)

品 名	規 格	単位	数 量	単 価	金 額
宇治(7)構内建物空調機更新役務	仕様書のとおり	式	1		
	以 下 余	白			
履 行 場 所	陸上自衛隊宇治駐屯地		履行期限	令和7年12月19日	
入札(契約)保証金	免 除	入札（見積）書有効期間			

上記の公告又は通知に対して「入札及び契約心得」及び「標準契約書等」の契約条項等を承諾のうえ入札見積いたします。

また、当社（私（個人の場合）、当団体（団体の場合））は「入札及び契約心得」に示された暴力団排除に関する誓約事項について誓約いたします。

令和 7年 8月 7日

分任契約担当官
陸上自衛隊関西補給処
調達会計部長 殿

住 所
会 社 名
役職・代表者名
代表者連絡先
担当者名
担当者連絡先