

入札公告

分任契約担当官
陸上自衛隊関西補給処
調達会計部長 葉柴 哲徳

下記のとおり一般競争入札を実施しますので、関係事項を承知のうえ参加してください。

1 競争入札に付する事項

品名	規格等	単位	数量
宇治(4)338号通信整備工場空調機補修	仕様書のとおり	式	1
履行場所	陸上自衛隊関西補給処 (京都府宇治市五ヶ庄官有地)		
履行期限	令和4年10月31日		

2 入札参加資格

- 令和4・5・6年度の競争参加資格(全省庁統一資格)「役務の提供等」において、D等級以上に格付けされ、近畿地域の競争参加資格を有する者。
- 契約担当官から指名停止の措置を受けている期間中の者でないこと。
- 予算決算及び会計令第70条及び第71条の規定に該当しない者であること。
- 防衛省大臣官房衛生監、防衛政策局長又は防衛装備庁長官又は陸上幕僚長から「装備品等及び役務の調達に係る指名停止等の要領」に基づく指名停止の処置を受けている期間中の者でないこと。
- 前号により現に指名停止を受けている者と資本関係又は人的関係のある者であって、当該者と同種の物品の売買又は製造若しくは役務請負について防衛省と契約を行おうとする者でないこと。
- 原則、現に指名停止を受けている者の下請負については認めない。ただし、真にやむを得ない事由を該当する省指名停止権者が認めた場合には、この限りではない。
- 都道府県警察から暴力団関係業者として防衛省が発注する工事等から排除要請があり、当該状態が継続している有資格者については、競争参加を認めない。
- 入札後契約を締結するまでの間に、都道府県警察から暴力団関係業者として防衛省が発注する工事等から排除するよう要請があり、当該状態が継続している有資格者とは契約を行わない。
- 入札及び契約心得に定める「暴力団排除に関する誓約事項」に基づく誓約を行わない者の競争参加は認めない。

3 契約条項等を示す場所

陸上自衛隊関西補給処(宇治駐屯地)調達会計部 契約課 契約班
ホームページ「<https://www.mod.go.jp/gsdf/mae/madep/uji/nyusatsu/newpage2.htm>」



ホームページQRコード
(機種によっては読み取れません。)

4 現場説明会

実施しない。(現場確認を希望する者は、下記の第10項(6)に連絡調整されたい。)

5 競争入札執行の場所及び日時

- 開札場所
陸上自衛隊関西補給処 調達会計部 入札室
- 開札日時
令和4年7月11日(月) 13時10分(入札室開場時刻:13時00分)

6 保証

- 入札保証金：免除
- 契約保証金：免除

7 落札決定方法：総額決定

8 入札の方法及び契約条件

- (1) 落札決定にあたっては、入札書に記載された金額に当該金額の10パーセントに相当する額を加算した金額(当該金額に1円未満の端数があるときは、その端数金額を切り捨てるものとする。)をもって落札価格とするので、入札者は、消費税に係る課税事業者であるか免税事業者であるかを問わず、見積もった契約金額の110分の100に相当する金額を入札書に記載すること。
- (2) 入札者は、入札書とともに入札金額の内訳を記載した内訳明細書(様式随意)を提出すること。
- (3) 落札者が「入札及び契約心得」に従って契約の締結手続きをしない場合には、落札者が契約締結に応じないものとみなし、落札価格の100分の5に相当する金額を違約金として徴収し、契約者が契約を履行しない場合は、契約金額の100分の10以上の金額を違約金として徴収する。
- (4) 契約者は落札決定後遅滞なく、陸上自衛隊で示す役務請負契約書を作成し、官側と交わすものとする。
- (5) 新型コロナウイルス感染拡大防止のため郵便入札を推奨する。(方法は第10項(1)参照)

9 入札の無効

- (1) 第2項に定める入札参加資格のない者の入札。
- (2) 入札者が提出した「暴力団排除に関する誓約書」の内容に虚偽があった場合又は誓約に反する事態が生じた場合。
- (3) 入札金額及び入札者氏名が判明し難い入札。
- (4) その他、入札に関する条件に違反した入札。

10 その他

- (1) 郵便(配達証明のものに限る。)等により入札書を提出する場合は、入札書を封筒に入れて封入口及び継目になつ印し、その封筒の表に氏名(法人の場合は、その名称又は商号)及び「〇月〇日〇時〇分開札(件名・入札書在中)」と朱書して、更にそれを二重封筒とし、入札開始日の前日(前日が休日又は休養日の場合は、その前日)17時00分までに契約担当官等に必着となるよう送達すること。また、送付した旨契約担当者まで通知されたい。
- (2) 入札参加希望者は、7月8日(金)12時までに「資格審査結果通知書(写)」を提出すること(電子メール可)。
- (3) 入札代理人の場合、権限を委任したことを証明する委任状を提出すること。
- (4) 入札参加予定者は、開札時刻の5分前までに必ず入札室に集合されたい。
- (5) 再度入札については、別示する。
- (6) 不明事項については、下記に問い合わせられたい。


公告及び入札に関する問い合わせ先			
名 称	陸上自衛隊 関西補給処 (宇治駐屯地)	所在地	611-0011 京都府宇治市五ヶ庄官有地
電 話	0774 (31) 8121	FAX	0774 (32) 4580
メールアドレス	fin-madep@inet.gsdf.mod.go.jp		
担 当	調達会計部 契約課	担当：長谷川	内線：294

仕様書

- 1 件名：宇治(4)338号通信整備工場空調機補修
- 2 場所：京都府宇治市五ヶ庄官有地 陸上自衛隊関西補給処
- 3 期間：契約締結日～令和4年10月31日
- 4 概要：空調機補修 1式
- 5 一般事項
- (1) 本作業は、本仕様書、図面、関係法令等を遵守して実施すること。
なお、仕様書に記載なき事項については、事前に監督官と協議のうえ指示に従うこと。
- (2) 作業は、全て丁寧かつ確実に実施すること。
- (3) 喫煙は、所定の喫煙場所でおこない、作業中及び歩行しながらの喫煙を禁止する。
- (4) 作業場所以外への立入を禁止する。作業の都合によりやむを得ず立ち入る場合、監督官と協議し、部隊側立会のもとで立ち入ること。
- (5) 作業時間は、午前8時15分から午後5時までとする。
なお、時間外、土曜日、日曜日及び祝日等に作業を実施する場合、事前に監督官に届け出て指示に従い、実施すること。
- (6) 作業に必要な電気等については、請負者側で発電機等を持ち込むこと。
- (7) 請負者は、実施に先立ち、監督官と協議のうえ作業表を作成して監督官に提出後、了解を得たのち作業を実施すること。
- (8) 作業に際し、関係各官公署等への届出が必要である場合、請負者の責任において迅速に処理すること。
- (9) 作業に際し、製作図、承認図、図面及び見本等が必要であると考えられる場合、もしくは監督官から指示があった場合、速やかに監督官に提出して承諾を得ること。
- (10) 請負者は、作業の主要な段階及び監督官の指示する場所において写真撮影を実施すること。
項目は、着手前、作業中、見え隠れ部分、完了、使用材料及び監督官の指示箇所とする。
また、写真は作業完了後速やかに現像し、A4判アルバムに整理のうえ提出すること。
- (11) 作業は請負者の責任作業とし、作業に際して破損した部分については、監督官へ報告のうえ、指示に従い速やかに復旧すること。
- (12) 本仕様書及び図面に記載されてある寸法等については、標準寸法であるため、実際の作業に際しては必ず現地にて採寸を実施すること。


- (13) 作業に際し、新設又は既設部分への補強及び養生等が必要と思われる箇所については、適切に処置を施すこと。
- (14) 作業実施に際し、現場の納まりや取り合わせ等のため位置又は作業方法を多少変え、それに伴う数量を幾分増減する等の軽微な変更については、監督官と協議のうえ指示に従い、実施すること。
なお、この場合の請負金額の変更はないものとする。
- (15) 作業発生材（金属類で売却可能品）については、種別毎に整理して発生材調書とともに部隊側に引き継ぐものとする。
なお、その他については、請負者の責任に於いて場外処分をすること。この際、処置については廃棄物の処理及び清掃に関する法令等を遵守し、確実に処置すること。
また、産業廃棄物管理票の写しを提出すること。
- (16) 本作業に使用する材料は、全て新品とし、事前に検査を合格したもののみを使用すること。なお、使用材料の製造所又は製品等は仕様書及び図面に特記されたもの又は同等品以上とする。但し、同等品以上とする場合に於いては事前に監督官に届けて承認をえることとする。
- (16) その他不明な事項等は、その都度監督官と協議すること。
- 6 特記事項
- (1) 撤去した空調機の処分においては、冷媒ガス（フロン）の回収破壊処理を実施し、証明書を提出するものとする。
- (2) 作業完了後、試運転調整をすること。
- (3) 契約締結後、監督官と調整を実施し速やかに補修を実施すること。
- 7 提出書類
- (1) 作業表
- (2) 現場代理人通知書
- (3) 着手、完了届
- (4) 使用材料等承認願
- (5) 材料検査簿
- (6) 日誌
- (7) 写真
- (8) その他指示された書類
- 8 検査
- 作業終了後、現場清掃をおこない監督官に届け出て検査官の実施する完成検査を受け、合格を以て作業完了とする。なお、手直しが生じた場合、手直し完了後、再検査を受け、合格を以て作業完了とする。

件名	宇治(4)338号通信整備工場空調機補修		
種別	仕様書	縮尺	頁
陸上自衛隊	関西補給処	総務部	1/3

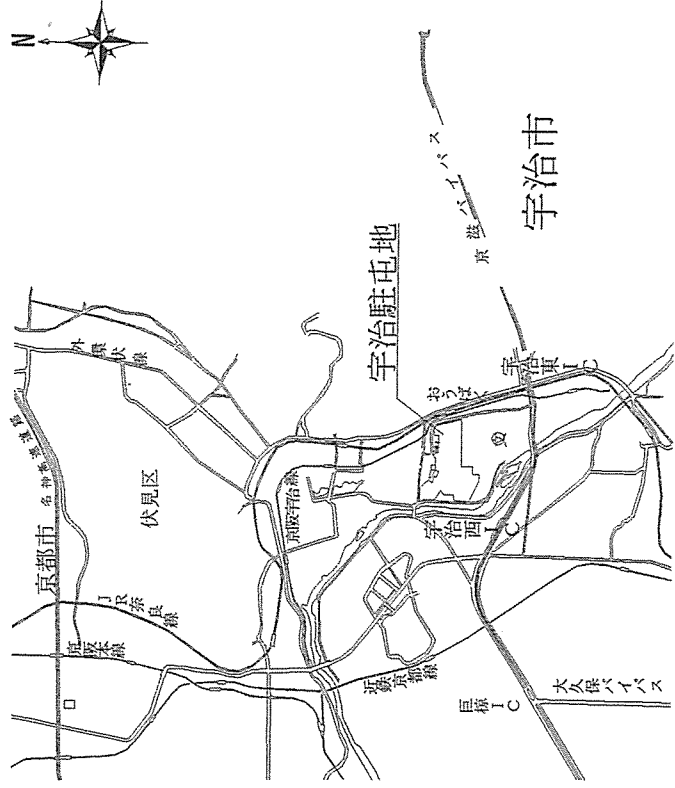


西門 (車両進入口)


工事実施場所
338号通信整備工場

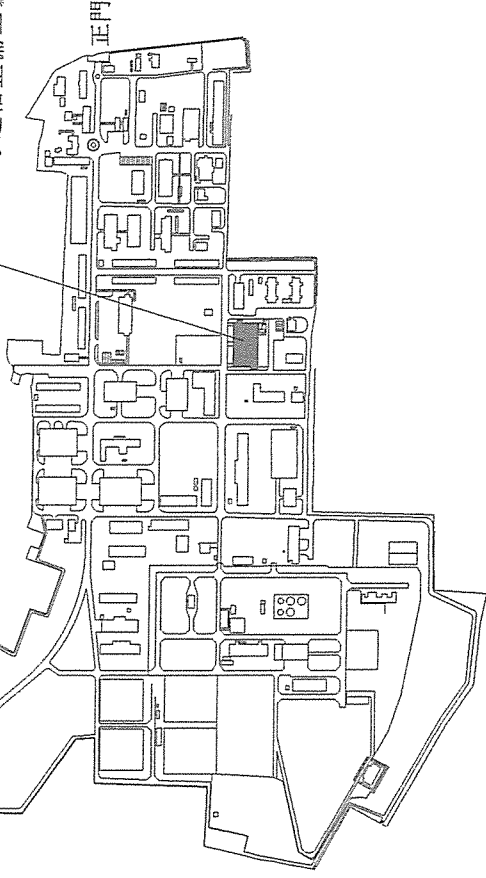

配置図 (S=1:10000)

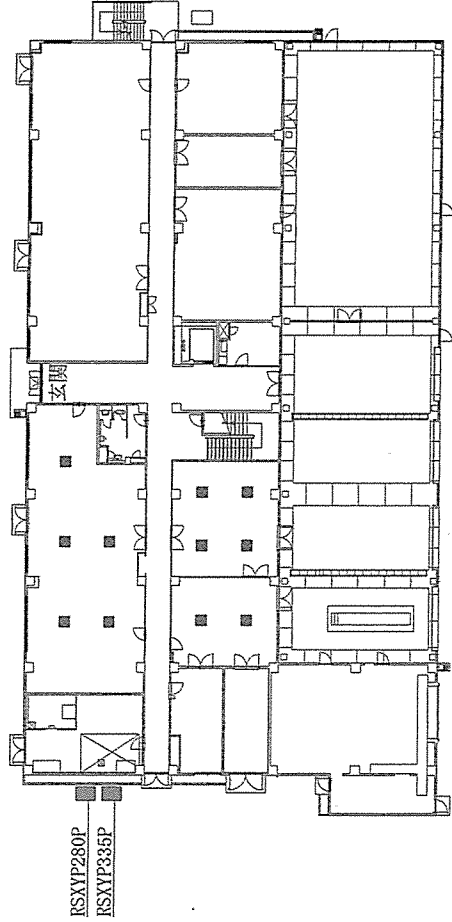


338号通信整備工場1階平面図 (S=1:600)

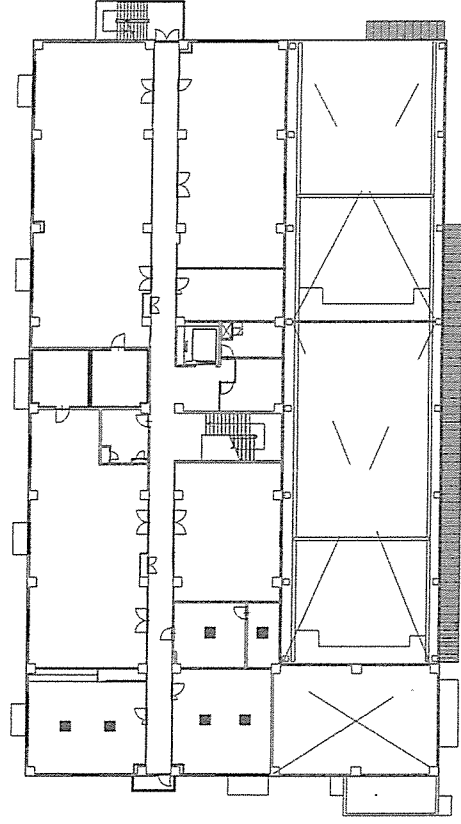

338号通信整備工場2階平面図 (S=1:600)

■ 対象室内機
部品交換後、試運転を実施し、正常に動作していることを確認すること。

件名	宇治(4)338号通信整備工場空調機補修		
種別	案内図・配置図・平面図	縮尺	頁
	陸上自衛隊 関西補給処 総務部	図示	2/3

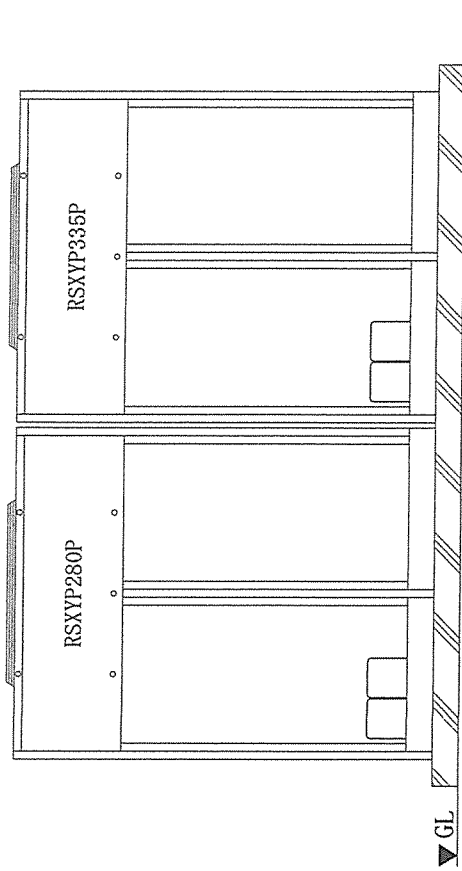

空冷ヒートポンプパッケージエアコン (S=1:30)

交換部品 (RSXP335P)

品名	数量
1 四路切替弁 (本体)	1 個
2 四路切替弁コイル	2 個
3 六角小ネジムス	1 個
4 電磁弁 (本体)	1 個
5 スクロール式圧縮機 (INV)	1 個
6 スクロール式圧縮機 (STD)	1 個
7 圧縮機防音ヘッドカバー	2 個
8 防振ゴム (4個セット)	2 個
9 クラックケースヒータ	2 個
10 サーマスタ (空気用)	1 個
11 サーマスタ組立品 (4本一組)	1 個
12 サーマスタ組立品 (2本一組)	1 個
13 圧力センサ (低圧用)	1 個
14 圧力センサ (高圧用)	1 個
15 電動弁コイルASSY	2 個
16 電磁接触器	1 個
17 プロペラファン	1 個
18 ファン用直流電動機	1 個
19 インバータ組立品 (INV)	1 個
20 付属品ASSY	1 個
21 インバータP板組立品 (ファン)	1 個
22 冷媒ガス充填 (R410A)	24.2 kg

交換部品 (RSXP280P)

品名	数量
1 スクロール式圧縮機 (INV)	1 個
2 スクロール式圧縮機 (STD)	1 個
3 圧縮機防音ヘッドカバー	2 個
4 防振ゴム (4個セット)	2 個
5 クラックケースヒータ	2 個
6 サーマスタ (空気用)	1 個
7 サーマスタ組立品 (4本一組)	1 個
8 サーマスタ組立品 (2本一組)	1 個
9 圧力センサ (低圧用)	1 個
10 圧力センサ (高圧用)	1 個
11 電動弁コイルASSY	2 個
12 電磁接触器	1 個
13 プロペラファン	1 個
14 ファン用直流電動機	1 個
15 インバータ組立品 (INV)	1 個
16 付属品ASSY	1 個
17 インバータP板組立品 (ファン)	1 個
18 冷媒ガス充填 (R410A)	8.6 kg

件名	宇治(4)338号通信整備工場空調機補修		
種別	機器詳細図・交換部品一覧	縮尺	頁
陸上自衛隊	関西補給処	総務部	図示
			3/3

入 札 書
~~見 積 書~~

金額¥ (税抜き)

品 名	規 格	単 位	数 量	単 価	金 額
宇治(4)338号通信 整備工場空調機補修	仕様書のとおり	式	1		
	以下余	白			
履 行 場 所	陸上自衛隊関西補給処		履行期限	令和4年10月31日	
入札(契約)保証金	免 除	入札(見積)書有効期間			

上記の公告又は通知に対して「入札及び契約心得」及び「標準契約書等」の契約条項等を承諾のうえ入札見積いたします。

また、当社(私(個人の場合)、当団体(団体の場合))は「入札及び契約心得」に示された暴力団排除に関する誓約事項について誓約いたします。

令和4年7月11日

分任契約担当官
陸上自衛隊関西補給処
調達会計部長 葉 柴 哲 徳 殿

住 所
会 社 名
代 表 者 名
代 表 者 連 絡 先
担 当 者
担 当 者 連 絡 先