

公 告

分任契約担当官
陸上自衛隊青野原駐屯地
第352会計隊青野原派遣隊長 矢野 健二

以下のとおり一般競争入札を実施するので、「入札及び契約心得」及び「契約条項」を承知のうえ参加されたい。

1 入札事項

契約実施計画番号		調 達 要 求 番 号		物 品 番 号		仕 様 書 番 号				
6QJ41KH00950		6RUD1AC0007 0001								
品名 または 件名										
空気調和設備定期点検等・保守役務（令和８）＃２										
部品番号 または 規格										
仕様書のとおり										
使 用 器 材 名										
数 量	単位	銘 柄		使 用 期 限 等		グ ル ー プ		指定	検査	包装
1.00	ST							1	7	G1
納地または工事場所				引 渡 場 所						
青野原駐業				青野原駐屯地業務隊 管理科営繕班						
搬 入 場 所				納 期 ま た は 工 期						
営繕班事務所 大家事務官 ３１７				令和9年3月31日（水）						

2 競争参加資格

次のいずれかであること
全省庁統一資格の「役務の提供等」に係る等級がA、B、C、D等級であること
ただし、細部は注意事項による。

3 契約条項を示す場所

陸上自衛隊 第352会計隊青野原派遣隊事務室

4 説明会及び入札執行の日時場所

説明会日時場所：説明会は実施しない。
入札日時場所：令和8年10月27日（火）10時30分 第352会計隊青野原派遣隊商議室

5 保証金

入札保証金：免除 契約保証金：免除

6 落札決定方式及び契約方式

落札決定方式：総品目総額 契約方式：一般競争

7 注意事項

(1) 競争に参加する者に必要な資格に関する事項

- 次の各項目のすべての条件を満たす者
- ア 予算決算及び会計令第70条の規定に該当しない者であること。なお、未成年者、被保佐人又は被補助人であって、契約締結のために必要な同意を得ている者は、同条中、特別の理由がある場合に該当する。
- イ 予算決算及び会計令第71条の規定に該当しない者であること。
- ウ 令和7・8・9年度、競争参加資格（全省庁統一資格）「役務の提供等」D等級以上の資格を有する者。
- エ 都道府県警察から暴力団関係業者として防衛省が発注する工事等から排除するよう要請があり、当該状態が継続している有資格業者については、競争参加を認めない。
- オ 入札後、契約を締結するまでの間に、都道府県警察から暴力団関係業者として防衛省が発注する工事等から排除するよう要請があり、当該状態が継続している有資格業者とは契約を行わない。
- カ 入札心得に定める「暴力団排除に関する誓約事項」に基づく誓約を行わない者の競争参加を認めない。
- キ 契約担当官等から指名停止の措置を受けている期間中の者でないこと。（協力者を含む。）
- ク 防衛省大臣官房衛生監、防衛政策局長、防衛装備庁長官又は陸上幕僚長から「装備品等及び役務の調達に係る指名停止等の要領」に基づく指名停止の措置を受けている期間中のものでないこと。
- ケ 前号により現に指名停止を受けている者と資本関係又は人的関係のあるものであって、当該者と同種の物品の売買又は製造若しくは役務請負について防衛省と契約を行おうとする者でないこと。
- コ 原則、現に指名停止を受けている者の下請負については認めない。ただし、真にやむを得ない事由を該当する省指名停止権者が認めた場合には、この限りでない。

(2) 入札説明会及び競争入札執行の場所及び日時

- ア 入札説明会 : 実施しない
イ 入札場所 : 陸上自衛隊青野原駐屯地 会計隊商議室
ウ 入札日時 : 令和8年10月27日(火) 10時30分から

(3) 適用する契約条項

駐屯地標準契約の下記の条項を適用する。

- ア 基本契約条項 : 役務請負契約条項
イ 特約条項 : 談合等の不正防止に関する特約条項及び暴力団排除に関する特約条項

(4) 保証金等に関する事項

- ア 入札保証金 : 免除
イ 契約保証金 : 免除
ウ 違約金 : 落札者が「入札及び契約心得」に従って契約締結の手続きをしない場合には、落札者が契約締結に応じないものとみなし、落札価格の100分の5に相当する金額を違約金として徴収し、契約者が契約を履行しない場合は、契約金額の100分の10以上の金額を違約金として徴収する。

(5) 入札方法

落札決定に当たっては、入札書に記載された金額に当該金額の10%（軽減税率対象品目については8%）に相当する額を加算した金額（当該金額に1円未満の端数があるときは、その端数を切り捨てるものとします。）をもって落札価格とするので、入札者は消費税、地方消費税の課税事業者、免税事業者であることに拘わらず入札書には、見積もった金額の110分の100（軽減税率対象品目については108分の100）に相当する金額を入札書に記載すること。

(6) 入札の無効

- ア 第2項で示した競争に参加する者に必要な資格を有しない者のした入札
イ 入札に関する条項に違反した入札
ウ 入札金額、入札者の氏名等の記載された内容が判別し難い入札書、又は押印された印影が判別し難い入札書
エ 入札書への責任者及び担当者の氏名及び連絡先の記載、又は押印がなされてなかった場合

(7) 契約書の作成

落札金額が100万円以上の場合、請書の提出をお願いします。
落札金額が250万円以上の場合、官側が示す契約条項により契約書を作成します。
契約書記載事項の細部については、落札決定後落札者に説明します。

(8) 落札の決定方式

総品目総額決定
価格が予定価格の範囲内で最低の価格をもって申込をした者を落札者としします。
なお、落札となるべき同価の入札をした者が2人以上ある場合は、くじ引きにより落札者を決定します。

(9) その他

- ア 郵便等による入札については、令和8年10月26日(月) 17時必着分までを有効とします。なお、入札金額が同額による場合は当該入札に関係の無い職員により抽選を実施し、再度の入札となった場合は別途連絡します。
イ 電報・電話等による入札は認めません。
ウ 入札に参加する者は、令和8年10月23日(金)までに資格決定通知書の写しを提出してください。(FAXでも可)
エ 代表者以外での入札については、入札日までに委任状を提出してください。
オ 市価調査の依頼をした場合は、ご協力をお願いします。
カ 入札及び契約に関する詳細は、陸上自衛隊青野原駐屯地 第352会計隊青野原派遣隊 契約班窓口にて閲覧してください。
キ 入札及び契約事項に関する問い合わせ先
〒675-1351 兵庫県小野市桜台1番地
陸上自衛隊青野原駐屯地 第352会計隊青野原派遣隊 契約班 担当：中西
0794-66-7301 内線(347) FAX0794-66-7303(直通)
本公告は、陸上自衛隊青野原駐屯地 会計隊掲示板に掲示しています。
陸上自衛隊中部方面隊ホームページ <https://www.mod.go.jp/gsdf/mae/mafin/>に掲示している。
ク 仕様書の内容に関する問い合わせ先
〒675-1351 兵庫県小野市桜台1番地
陸上自衛隊青野原駐屯地 業務隊 管理科 営繕班 担当：大家
0794-66-7301 内線(317)

入札書

分任契約担当官
陸上自衛隊青野原駐屯地
第352会計隊青野原派遣隊長 矢野 健二 殿

入札金額 ￥ _____ (消費税含まず)

※金額の内訳書の添付をお願いします。(様式随意)

件 名 : 空気調和設備定期点検等・保守役務(令和8) # 2

上記入札条件及び入札契約心得承諾の上入札します。

令和8年10月27日

住 所
社 名
代表者

印

当社(私(個人の場合)、当団体(団体の場合))は、暴力団排除に関する誓約事項について誓約いたします。

市価調査書

分任契約担当官
陸上自衛隊青野原駐屯地
第352会計隊青野原派遣隊長 矢野 健二 殿

¥
(消費税含まない)

入札日時：令和8年10月27日(火) 10時30分
履行期限：令和9年3月31日(水)
履行場所：陸上自衛隊青野原駐屯地
市価調査書
提出期限：令和8年10月26日(月) 10時00分まで
(FAX で提出)

令和 年 月 日
(住所・会社名・代表者氏名・担当者氏名・連絡先)
(捺印不要です)
住所：
会社名：
代表者：
担当者：
連絡先：

内 訳

項 目	規 格	単位	数量	単 価	金 額
空気調和設備定期点検等・保守 役務（令和8）#2	仕様書のとおり	式	1		
	以下余白				(消費税含まない)
金額の内訳が確認できる書類の添付をお願いします（様式随意）。					

本件に際しまして、広く市場価格調査を実施し、適切な価格の把握に努めるため、各取引業者の方々に
ご協力を頂いております。上記の市場価格調査表に金額をご記入の上、FAXでご返信をお願いします。

入 札 参 加 申 込 票

分任契約担当官
陸上自衛隊青野原駐屯地
第352会計隊青野原派遣隊長 殿

件 名	空気調和設備定期点検等・保守役務（令和8）#2
入 札 日 時	令和8年10月27日（火） 10時30分
入 札 場 所	陸上自衛隊青野原駐屯地 会計隊商議室
申 込 年 月 日	年 月 日
会 社 名	
代 表 者 名	
法 人 番 号	
住 所	〒
電 話 番 号	
F A X 番 号	
メー ル ア ド レ ス	
担 当 者 名	

注意事項等

- 1 入札に参加を希望する場合は、本申込票に必要事項を記入していただき、資格審査結果通知書と一緒に下記の連絡先までFAXで送信してください。
- 2 入札書を郵送される場合
郵送する封筒の表に入札の件名、入札日時を朱書きにより明記して郵送し、下記の契約班担当に到着の確認をしてください。
- 3 その他
この申込票提出後、入札を辞退される際は下記の連絡先まで一報をお願いいたします。
- 4 連絡先
〒675-1351 兵庫県小野市桜台1番地
陸上自衛隊青野原駐屯地 第352会計隊青野原派遣隊 契約班 担当：中西
TEL：0794-66-7301（内線347）
FAX：0794-66-7303（直通）
メールアドレス：ma434fin-ma@inet.gsdf.mod.go.jp

陸 上 自 衛 隊 仕 様 書

物品番号		仕様書番号
空気調和設備定期点検等・保守役務 (令和8) #2	防衛大臣承認	
	作 成	令和 8 年 10 月 13 日
	変 更	
	作成部隊等名	青野原駐屯地業務隊管理科

1 総則

1.1 適用範囲

この仕様書は、陸上自衛隊青野原駐屯地において実施する空気調和設備定期点検等・保守役務（令和7）について規定する。

1.2 引用文書等

1.2.1 引用文書

この仕様書に引用する次の文書は、この仕様書に規定する範囲内において、この仕様書の一部をなすものであり、入札書又は見積書の提出時における最新版とする。

a) 仕様書

建築保全業務共通仕様書 （国土交通省大臣官房官庁営繕部）

建築保全業務報告書作成の手引き（国土交通省大臣官房官庁営繕部計画課保全指導室監修）

営繕工事写真撮影要領 （国土交通省大臣官房官庁営繕部整備課）

b) 法令等

関係法令等（条例を含む。）

c) その他

製造業者の示す点検・保守実施要領等

2 保全に関する要求

2.1 一般的要求事項

- 期間中、関係施設以外の場所へは立ち入らない。
- 契約の相手方は、事前に官側との日程の調整を行った後、工程表を提出し係官の承認を得てから作業を実施する。なお監督官の立会を必要とするため1個班での作業とする。（予備日を含め4日間程度を想定。天候不良の場合は確実な雨養生をすること、若しくは日程の再調整を行う。）
- 作業時間については、午前8時30分から午後5時までを基準とする。なお、時間外・土曜日・日曜日・及び祝日等に作業を実施する場合は、事前に係官に届出て指示に従い実施すること。
- 仕様書及び図面に記載無き事項が発生した場合は、その都度監督官と協議し、請負者において実施する。
- 期間中、施設等に損傷を与えた場合は、請負者の責任において賠償する。
- 現場の風紀・衛生及び盗難予防について必要な処置を施すとともに、請負者の責任において管理する。
- 本作業中、主要な作業及び監督官が指示する作業について写真撮影を実施し、整理のうえ提出すること。
- 仕様書に記載無き事項で当然必要な事項及び係官が軽微な事項を指示した場合は、請負者にて実施する。
- 本役務に必要な電気及び水は、発電機・水タンクなどを持参して原則請負者において準備する。作業におい

て駐屯地の電気及び水を使用する場合は、電力量計・流量計を持参し使用量を計測の上、後日使用分の請求を行う。

j) 完了後、速やかに清掃及び片付けを実施し、係官の点検を受ける。

2.2 役務場所

a) 兵庫県小野市桜台1番地（陸上自衛隊青野原駐屯地）

b) 兵庫県小野市河合西町（陸上自衛隊青野ヶ原演習場）

2.2.1 対象設備仕様等

a) 2号隊舎

1) 空気熱源ヒートポンプチラーユニット CAHV-P1500A2-P-BS 三菱電機㈱

[冷却能力150.0kW ※第一種特定製品]

共通仕様書4.3.2・・・ 1台（IN点検）

2) ファンコイルユニット「天埋形」 ダイキン工業㈱

共通仕様書4.4.5・・・ 32台（IN点検）

3) マルチパッケージ形空気調和機「室外機」 PUSY-P112MH3 三菱電機㈱

[冷房能力11.2kW ※第一種特定製品]

共通仕様書4.3.6・・・ 1台（IN点検）

4) マルチパッケージ形空気調和機「室外機」 PUSY-P80MH3 三菱電機㈱

[冷房能力8.0kW ※第一種特定製品]

共通仕様書4.3.6・・・ 5台（IN点検）

5) マルチパッケージ形空気調和機「室外機」 PUHY-P280DMG7 三菱電機㈱

[冷房能力28.0kW ※第一種特定製品]

共通仕様書4.3.6・・・ 1台（IN点検）

6) マルチパッケージ形空気調和機「室外機」 PUHY-P224DMG7 三菱電機㈱

[冷房能力22.4kW ※第一種特定製品]

共通仕様書4.3.6・・・ 1台（IN点検）

7) マルチパッケージ形空気調和機「室外機」 PUSY-P140MH3 三菱電機㈱

[冷房能力14.0kW ※第一種特定製品]

共通仕様書4.3.6・・・ 1台（IN点検）

8) マルチパッケージ形空気調和機「天埋形」 PLFY-P36EMG7 三菱電機㈱

共通仕様書4.3.6・・・ 1台（IN点検）

9) マルチパッケージ形空気調和機「天埋形」 PLFY-P36LMG7 三菱電機㈱

共通仕様書4.3.6・・・ 13台（IN点検）

10) マルチパッケージ形空気調和機「天埋形」 PLFY-P45EMG7 三菱電機㈱

共通仕様書4.3.6・・・ 1台（IN点検）

11) マルチパッケージ形空気調和機「天埋形」 PLFY-P56EMG7 三菱電機㈱

共通仕様書4.3.6・・・ 2台（IN点検）

12) マルチパッケージ形空気調和機「天埋形」 PLFY-P71EMG7 三菱電機㈱

共通仕様書4.3.6・・・ 1台（IN点検）

13) マルチパッケージ形空気調和機「天埋形」 PLFY-P80EMG7 三菱電機㈱

共通仕様書4.3.6・・・ 2台（IN点検）

14) マルチパッケージ形空気調和機「天埋形」 PLFY-P112EMG7 三菱電機㈱

共通仕様書 4.3.6・・・ 1台 (I N点検)

b) **3号厚生センター**

- 1) マルチパッケージ形空気調和機「室外機」 RAS-AP224SSR (株)日立空調システム
[冷房能力 22.4kW ※第一種特定製品]
共通仕様書 4.3.6・・・ 2台 (I N点検)
- 2) マルチパッケージ形空気調和機「天井カセット形」 RCID-GP28KA (株)日立空調システム
共通仕様書 4.3.6・・・ 1台 (I N点検)
- 3) マルチパッケージ形空気調和機「天井カセット形」 RCI-GP45KA (株)日立空調システム
共通仕様書 4.3.6・・・ 1台 (I N点検)
- 4) マルチパッケージ形空気調和機「天埋形」 RPI-GP45KA (株)日立空調システム
共通仕様書 4.3.6・・・ 4台 (I N点検)
- 5) 空気熱源ヒートポンプユニット「天埋形」 RCI-P140HP(T)2 (株)日立空調システム
[冷却能力 14.0kW]
共通仕様書 4.3.6・・・ 1台 (I N点検)
- 6) 空気熱源ヒートポンプユニット「天埋形」 RCID-MP40H(T) (株)日立空調システム
[定格冷房能力 4.0kW]
共通仕様書 4.3.6・・・ 1台 (I N点検)
- 7) 空気熱源ヒートポンプユニット「天井カセット形」 RUSA04033MU 東芝キヤリア(株)
[定格冷房能力 3.6kW]
共通仕様書 4.3.2・・・ 1台 (I N点検)
- 8) マルチパッケージ形空気調和機「天埋形」 RP1-GP56KA (株)日立空調システム
共通仕様書 4.3.6・・・ 3台 (I N点検)
- 9) パッケージ形空気調和機「天吊形」 RPC-GP40KA (株)日立空調システム
共通仕様書 4.3.6・・・ 1台 (I N点検)
- 10) 空気熱源ヒートポンプユニット「天埋形」 RCB-P112HP2 (株)日立空調システム
[定格冷房能力 11.2kW (ツイン)]
共通仕様書 4.3.2・・・ 1台 (I N点検)

c) **15号医務室**

- 1) 空気熱源ヒートポンプビルマルチ「室外機」 PUHY-P560DMG7 三菱電機(株)
[法定冷凍能力 6.37トン ※第一種特定製品]
共通仕様書 4.3.6・・・ 1台 (I N点検)
- 2) 空気熱源ヒートポンプビルマルチ「壁掛形」 PKFY-P28LMG7 三菱電機(株)
[冷房能力 2.8kW]
共通仕様書 4.3.6・・・ 1台 (I N点検)
- 3) 空気熱源ヒートポンプビルマルチ「壁掛形」 PKFY-P36LMG7 三菱電機(株)
[冷房能力 3.6kW]
共通仕様書 4.3.6・・・ 1台 (I N点検)
- 4) 空気熱源ヒートポンプビルマルチ「天吊形」 PCFY-P71KMG8 三菱電機(株)
[冷房能力 7.1kW]
共通仕様書 4.3.6・・・ 1台 (I N点検)
- 5) 空気熱源ヒートポンプビルマルチ「天井カセット形」 PLFY-P71EMG8 三菱電機(株)

[冷房能力 7.1 kW]

共通仕様書 4.3.6・・・ 1台 (I N点検)

- 6) 空気熱源ヒートポンプビルマルチ「天吊形」 PCFY-P56KM8 三菱電機(株)

[冷房能力 5.6 kW]

共通仕様書 4.3.6・・・ 1台 (I N点検)

- 7) 空気熱源ヒートポンプビルマルチ「天吊形」 PCFY-P71KM8 三菱電機(株)

[冷房能力 7.1 kW]

共通仕様書 4.3.6・・・ 1台 (I N点検)

- 8) 空気熱源ヒートポンプビルマルチ「天吊形」 PCFY-P71KM8 三菱電機(株)

[冷房能力 7.1 kW]

共通仕様書 4.3.6・・・ 1台 (I N点検)

- 9) 空気熱源ヒートポンプビルマルチ「壁掛形」 PKFY-P28LMG7 三菱電機(株)

[冷房能力 2.8 kW]

共通仕様書 4.3.6・・・ 1台 (I N点検)

- 10) 空気熱源ヒートポンプビルマルチ「天吊形」 PCFY-P45KM8 三菱電機(株)

[冷房能力 4.5 kW]

共通仕様書 4.3.6・・・ 1台 (I N点検)

- 11) 空気熱源ヒートポンプビルマルチ「天吊形」 PCFY-P45KM8 三菱電機(株)

[冷房能力 4.5 kW]

共通仕様書 4.3.6・・・ 1台 (I N点検)

- 12) 空気熱源ヒートポンプパッケージエアコン「壁掛形」 PKZ-ERMP40LZ-A 三菱電機(株)

[冷房能力 3.6 kW]

共通仕様書 4.3.6・・・ 1台 (I N点検)

- 13) 空気熱源ヒートポンプパッケージエアコン「壁掛形」 PKZ-ERMP80KZ-A 三菱電機(株)

[冷房能力 7.1 kW]

共通仕様書 4.3.6・・・ 1台 (I N点検)

- 14) 空気熱源ヒートポンプパッケージエアコン「壁掛形」 PKZ-ERMP56KZ-A 三菱電機(株)

[冷房能力 5.0 kW]

共通仕様書 4.3.6・・・ 1台 (I N点検)

- 15) 空気熱源ヒートポンプパッケージエアコン「天吊形」 PCZ-ERMP40KZ-A 三菱電機(株)

[冷房能力 3.6 kW]

共通仕様書 4.3.6・・・ 1台 (I N点検)

- 16) 空気熱源ヒートポンプパッケージエアコン「天吊形」 PCZ-ERMP56KZ-A 三菱電機(株)

[冷房能力 5.0 kW]

共通仕様書 4.3.6・・・ 1台 (I N点検)

- 17) 空気熱源ヒートポンプパッケージエアコン「天吊形」 PCZ-ERMP80KZ-A 三菱電機(株)

[冷房能力 7.1 kW]

共通仕様書 4.3.6・・・ 1台 (I N点検)

- 18) 空気熱源ヒートポンプパッケージエアコン「天吊形」 PCZ-ERMP80KZ-A 三菱電機(株)

[冷房能力 7.1 kW]

共通仕様書 4.3.6・・・ 1台 (I N点検)

19) 空気熱源ヒートポンプパッケージエアコン「床置形」 PFHV-P265DMJ1-F 三菱電機(株)

[冷房能力22.4kW]

共通仕様書4.3.6・・・ 1台(1N点検)

d) **53号隊舎**

1) 空気熱源ヒートポンプチラーユニット CAHV-P850A2-P-BS 三菱電機(株)

[冷却能力85.0kW ※第一種特定製品]

共通仕様書4.3.2・・・ 1台(1N点検)

2) ファンコイルユニット「天井埋込カセット形」 FWHCK6DDR ダイキン工業(株)

共通仕様書4.4.5・・・ 14台(1N点検)

3) ファンコイルユニット「天井埋込カセット形」 FWHCK8DDR ダイキン工業(株)

共通仕様書4.4.5・・・ 6台(1N点検)

4) 空気熱源ヒートポンプマルチエアコン「室外機」 PUSY-FP140MH 三菱電機(株)

[法定冷凍能力2.50トン ※第一種特定製品]

共通仕様書4.3.6・・・ 1台(1N点検)

5) 空気熱源ヒートポンプマルチエアコン「天井埋込カセット形」 PLFY-P56LMG7 三菱電機(株)

[冷房能力5.6kW]

共通仕様書4.3.6・・・ 1台(1N点検)

6) 空気熱源ヒートポンプマルチエアコン「天井埋込カセット形」 PLFY-P36LMG7 三菱電機(株)

[冷房能力3.6kW]

共通仕様書4.3.6・・・ 1台(1N点検)

7) 空気熱源ヒートポンプマルチエアコン「天井埋込カセット形」 PMFY-P45BMG7 三菱電機(株)

[冷房能力4.5kW]

共通仕様書4.3.6・・・ 1台(1N点検)

8) 空気熱源ヒートポンプマルチエアコン「室外機」 PUSY-FP112MH 三菱電機(株)

[法定冷凍能力2.50トン ※第一種特定製品]

共通仕様書4.3.6・・・ 1台(1N点検)

9) 空気熱源ヒートポンプマルチエアコン「天井埋込カセット形」 PLFY-P56LMG7 三菱電機(株)

[冷房能力5.6kW]

共通仕様書4.3.6・・・ 1台(1N点検)

10) 空気熱源ヒートポンプマルチエアコン「天井埋込カセット形」 PMFY-P45BMG7 三菱電機(株)

[冷房能力4.5kW]

共通仕様書4.3.6・・・ 1台(1N点検)

11) 空気熱源ヒートポンプパッケージエアコン「天井埋込カセット形」 PLZ-ERMP80LZ 三菱電機(株)

[冷房能力7.1kW]

共通仕様書4.3.6・・・ 1台(1N点検)

12) 空気熱源ヒートポンプパッケージエアコン「天井埋込カセット型」 PMZ-ERMP40FZ 三菱電機(株)

[冷房能力3.6kW]

共通仕様書4.3.6・・・ 1台(1N点検)

e) **57号隊舎**

1) 空気熱源ヒートポンプチラーユニット CAHV-P1180A2-P-BS 三菱電機(株)

[冷却能力118kW ※第一種特定製品]

共通仕様書 4.3.2・・・ 1台 (I N点検)

- 2) ファンコイルユニット「天埋形」 ダイキン工業㈱

共通仕様書 4.4.5・・・ 45台 (I N点検)

- 3) マルチパッケージ形空気調和機「室外機」 PUHY-P280DMG7 三菱電機㈱

[冷房能力 28.0kW ※第一種特定製品]

共通仕様書 4.3.6・・・ 1台 (I N点検)

- 4) マルチパッケージ形空気調和機「室外機」 PUSY-FP112WH 三菱電機㈱

[冷房能力 10.0kW ※第一種特定製品]

共通仕様書 4.3.6・・・ 1台 (I N点検)

- 5) マルチパッケージ型空気調和機「天埋型」 PLZ-ERMP40LZ 三菱電機㈱

[冷房能力 3.6kW ※第一種特定製品]

共通仕様書 4.3.6・・・ 2台 (I N点検)

- 6) マルチパッケージ型空気調和機「天埋型」 PLFY-P45LMG7

共通仕様書 4.3.6・・・ 1台 (I N点検)

- 7) マルチパッケージ型空気調和機「天埋型」 PLFY-P28LMG7

共通仕様書 4.3.6・・・ 2台 (I N点検)

- 8) マルチパッケージ型空気調和機「天埋型」 PLFY-P36LMG7

共通仕様書 4.3.6・・・ 1台 (I N点検)

- 9) マルチパッケージ型空気調和機「天埋型」 PLFY-P45EMG8

共通仕様書 4.3.6・・・ 4台 (I N点検)

- 10) マルチパッケージ型空気調和機「天埋型」 PLFY-P56EMG8

共通仕様書 4.3.6・・・ 1台 (I N点検)

- 11) マルチパッケージ型空気調和機「天埋型」 PLZ-ERMP40LZ 三菱電機㈱

共通仕様書 4.3.6・・・ 2台 (I N点検)

f) **60号隊舎**

- 1) マルチパッケージ形空気調和機「室外機」 RAS-AP500TS(F) 日立

[冷房能力 50.0kW ※第一種特定製品]

共通仕様書 4.3.6・・・ 1台 (I N点検)

- 2) マルチパッケージ形空気調和機「室外機」 RAS-AP560TS(F) 日立

[冷房能力 56.0kW ※第一種特定製品]

共通仕様書 4.3.6・・・ 1台 (I N点検)

- 3) マルチパッケージ形空気調和機「室外機」 RAS-AP615TS(F) 日立

[冷房能力 61.5kW ※第一種特定製品]

共通仕様書 4.3.6・・・ 1台 (I N点検)

- 4) マルチパッケージ形空気調和機「天井カセット形」 RCID-GP28K2 日立

共通仕様書 4.3.6・・・ 4台 (I N点検)

- 5) マルチパッケージ形空気調和機「天井カセット形」 RCI-GP28K3 日立

共通仕様書 4.3.6・・・ 2台 (I N点検)

- 6) マルチパッケージ形空気調和機「天井カセット形」 RCID-GP36K2 日立

共通仕様書 4.3.6・・・ 5台 (I N点検)

- 7) マルチパッケージ形空気調和機「天井カセット形」 RCI-GP36K3 日立

共通仕様書 4.3.6・・・ 25 台 (I N 点検)

- 8) マルチパッケージ形空気調和機「壁掛形」 RPK-GP36K3 日立

共通仕様書 4.3.6・・・ 3 台 (I N 点検)

- 9) マルチパッケージ形空気調和機「天井カセット形」 RCI-GP45K3 日立

共通仕様書 4.3.6・・・ 1 台 (I N 点検)

g) **65号食厨**

- 1) マルチパッケージ形空気調和機「室外機」 RZYCP450DR ダイキン工業(株)

[定格冷房能力 47.5 kW (氷蓄熱式) ※第一種特定製品]

共通仕様書 4.3.6・・・ 1 台 (I N 点検)

- 2) マルチパッケージ形空気調和機「室外機」 RSXP450P ダイキン工業(株)

[定格冷房能力 47.6 kW (空冷式) ※第一種特定製品]

共通仕様書 4.3.6・・・ 1 台 (I N 点検)

- 3) 送風機 (機械室内) SZVYCP450DR ダイキン工業(株)

共通仕様書 4.4.8・・・ 1 台 (I N 点検)

- 4) マルチパッケージ形空気調和機「室外機」 RGYP140P ダイキン工業(株)

[定格冷房能力 11.6 kW (氷蓄熱式)]

共通仕様書 4.3.6・・・ 1 台 (I N 点検)

- 5) 氷蓄熱ユニット ダイキン工業(株)

共通仕様書 4.3.8・・・ 1 台 (I N 点検)

- 6) マルチパッケージ形空気調和機「天埋形」

共通仕様書 4.3.6・・・ 2 台 (I N 点検)

- 7) マルチパッケージ形空気調和機「室外機」 RGYP160P ダイキン工業(株)

[定格冷房能力 14.9 kW (氷蓄熱式)]

共通仕様書 4.3.6・・・ 1 台 (I N 点検)

- 8) 氷蓄熱ユニット ダイキン工業(株)

共通仕様書 4.3.8・・・ 1 台 (I N 点検)

- 9) マルチパッケージ形空気調和機「室外機」 RXYP400AA ダイキン工業(株)

[定格冷房能力 40.0 kW (空冷式) ※第一種特定製品]

共通仕様書 4.3.6・・・ 1 台 (I N 点検)

- 10) マルチパッケージ形空気調和機「天吊形」

共通仕様書 4.3.6・・・ 4 台 (I N 点検)

h) **66号車両整備工場**

- 1) マルチパッケージ形空気調和機「室外機」 PUHY-P280MKHS-E-ST 三菱電機(株)

[定格冷房能力 17.5 kW (氷蓄熱式)]

共通仕様書 4.3.6・・・ 1 台 (I N 点検)

- 2) 氷蓄熱ユニット STY-P17M-E 三菱電機(株) 共通仕様書 4.3.8

共通仕様書 4.3.8・・・ 1 台 (I N 点検)

- 3) マルチパッケージ形空気調和機「天埋形」 PUFY-P36BM-E1

共通仕様書 4.3.6・・・ 4 台 (I N 点検)

- 4) マルチパッケージ形空気調和機「室外機」 PUHY-P560MKHS-E-ST 三菱電機(株)

[定格冷房能力 50.2 kW (氷蓄熱式) ※第一種特定製品]

共通仕様書 4.3.6・・・ 1台 (I N点検)

- 5) 氷蓄熱ユニット STY-P17M-E 三菱電機(株)

共通仕様書 4.3.8・・・ 1台 (I N点検)

- 6) マルチパッケージ形空気調和機「天埋形」 PUFY-P(56～112)BM-E1

共通仕様書 4.3.6・・・ 6台 (I N点検)

- 7) 無圧式温水発生機 昭和鋼板製 (NEOS-W-500HA)

共通仕様書 4.2.3・・・ 1台 (I N点検)

- 8) ファンコイルユニット 昭和ユニットヒーター (H-750)

共通仕様書 4.4.5・・・ 17台 (I N点検)

- 9) ファンコンベクター 天吊露出形ファンコンベクター (FCV-4)

共通仕様書 4.4.5・・・ 2台 (I N点検)

- 10) ファンコンベクター 天吊露出形ファンコンベクター (FCV-2)

共通仕様書 4.4.5・・・ 4台 (I N点検)

i) **71号建物**

- 1) マルチパッケージ形空気調和機「室外機」 RXYP450FC ダイキン工業(株)

[冷房能力 45.0kW ※第一種特定製品]

共通仕様書 4.3.6・・・ 1台 (I N点検)

- 2) マルチパッケージ形空気調和機「天埋形」 FXYP45NB ダイキン工業(株)

共通仕様書 4.3.6・・・ 4台 (I N点検)

- 3) マルチパッケージ形空気調和機「天埋形」 FXYP71NB ダイキン工業(株)

共通仕様書 4.3.6・・・ 2台 (I N点検)

- 4) マルチパッケージ形空気調和機「天埋形」 FXYP71NB ダイキン工業(株)

共通仕様書 4.3.6・・・ 1台 (I N点検)

- 5) 空気熱源ヒートポンプパッケージ形空気調和機「室外機」 RZRP80BYT ダイキン工業(株)

共通仕様書 4.3.6・・・ 1台 (I N点検)

- 6) 空気熱源ヒートポンプパッケージ形空気調和機「室内機」 FHCP40FC ダイキン工業(株)

共通仕様書 4.3.6・・・ 2台 (I N点検)

- 7) 空気熱源ヒートポンプパッケージ形空気調和機「室外機」 RZRP63BYT ダイキン工業(株)

共通仕様書 4.3.6・・・ 1台 (I N点検)

- 8) 空気熱源ヒートポンプパッケージ形空気調和機「室内機」 FHCP63FD ダイキン工業(株)

共通仕様書 4.3.6・・・ 1台 (I N点検)

- 9) 空冷式パッケージ形空気調和機「室外機」 RZRP112BY ダイキン工業(株)

共通仕様書 4.3.6・・・ 1台 (I N点検)

- 10) 空冷式パッケージ形空気調和機「室内機」 FAP112FB ダイキン工業(株)

共通仕様書 4.3.6・・・ 1台 (I N点検)

j) **21号隊舎(青野ヶ原演習場)**

- 1) マルチパッケージ形空気調和機「室外機」 MMY-AP4506H2 東芝キャリア(株)

[定格冷房能力 45.0kW ※第一種特定製品]

共通仕様書 4.3.6・・・ 1台 (I N点検)

- 2) マルチパッケージ形空気調和機「天埋形」 MMU-AP807H 東芝キャリア(株)

[冷房能力 8.0kW]

共通仕様書 4.3.6・・・ 6 台（I N 点検）

- 3) マルチパッケージ形空気調和機「天埋形」 RUSA05633M 東芝キャリア(株)

[冷房能力 5.0 kW]

共通仕様書 4.3.6・・・ 1 台（I N 点検）

- 4) マルチパッケージ形空気調和機「天埋形」 RWSA04033M 東芝キャリア(株)

[冷房能力 3.6 kW]

共通仕様書 4.3.6・・・ 1 台（I N 点検）

- 5) マルチパッケージ形空気調和機「天埋形」 RUSA08033M 東芝キャリア(株)

[冷房能力 7.1 kW]

共通仕様書 4.3.6・・・ 1 台（I N 点検）

2.2.2 保守役務期間

契約締結後～令和 8 年 3 月 31 日

2.2.3 点検役務実施期間

a) 暖房

令和 8 年 11 月 9 日（月） ～ 令和 8 年 11 月 13 日（金）

2.3 実施内容

作業は建築保全業務共通仕様書及び製造業者点検保守要領等に基づき実施する。

2.4 特記事項

- a) 報告書の書式は、『建築保全業務報告書作成の手引き』を基に関係法令及び各機械製造者等により定められているものを含めて作成する。
- b) 実施日時は、係官の指示に従う。
- c) 第一種特定製品については、フロン排出抑制法に基づき、定期点検を実施し、漏えい点検整備記録簿を作成及び提出する。
- d) 掃除機によるエアフィルターの埃除去（天埋形は吹出及び吸込グリル）、油等の付着があるエアフィルターの取替、ウエス等によるドレンパンの汚れ除去、ドレン排水の詰まり除去及び消耗品雑材料の交換又は補充は、契約相手方の負担にて実施する。
- e) 冷凍機の点検後は、必ずファンコイル及びチリングユニットで吹き出し温度を確認する。
- f) ユニットヒーターは地上高 3m と高所に設置されているため、ローリングタワー、はしご等を契約の相手方において用意する。
- g) 保守役務期間及び瑕疵期間内において、不具合が発生した場合は、速やかに現地に赴き、原因を究明するとともに状況を係官まで報告する。
- h) 契約相手方は、保守・点検時に故障等修理が必要な箇所が発見された際は速やかに見積り資料を作成し、官側に送付する。

2.5 修繕作業間の作業中止事項

役務作業間の作業中止事項については、監督官等より作業中止の指示があった場合、即刻作業を中断し、資材の撤収等作業前の状態に指示時間内に復旧し、じ後の活動に影響が出ないようにしなければならない。

3 品質保証

3.1 試験

契約の相手方は、要求事項を満足していることを確認するために必要な試験を実施し、試験終了後速やかに、試験結果を官側へ提出する。

3.2 監督・検査

- a) 監督及び検査は、契約担当官等が定める監督・検査実施要領による。
- b) 本役務の完了検査は役務検査官により実施する。
- c) 手直し等が発生した場合は、手直し完了後、再検査を実施する。

4 その他の指示

4.1 提出書類

提出書類は下表のとおりとする。ただし、内容により官側と協議の上、適宜、追加・削除することができる。

番号	名 称	提出時期	数 量
1	契約内訳明細書	完成後速やかに	1
2	工程表	契約後速やかに	1
3	着手届	着手後速やかに	1
4	完了届	役務完了後速やかに	1
5	現場代理人氏名通知書	指名・変更後速やかに	1
6	現場代理人等略歴書	指名・変更後速やかに	1
7	試験成果報告書	作業完了毎速やかに	1
8	作業写真	作業完了毎速やかに	1
9	その他係官が指示する書類	必要の都度	1


4.2 情報保全

契約の相手方は、この契約の履行に当たり、直接又は間接を問わず知り得た保護すべき情報の取扱いに当たっては、適切に管理するとともに、それらの部外への利用、公表などを官側の許可なく行ってはならない。




4.3 仕様書に関する疑義

この仕様書に関する疑義は、速やかに連絡及び確認事項等の整理を行うとともに、協議の上、監督官等の指示による。


駐屯地案内図

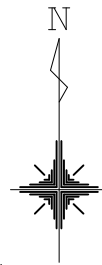


駐屯地配置図

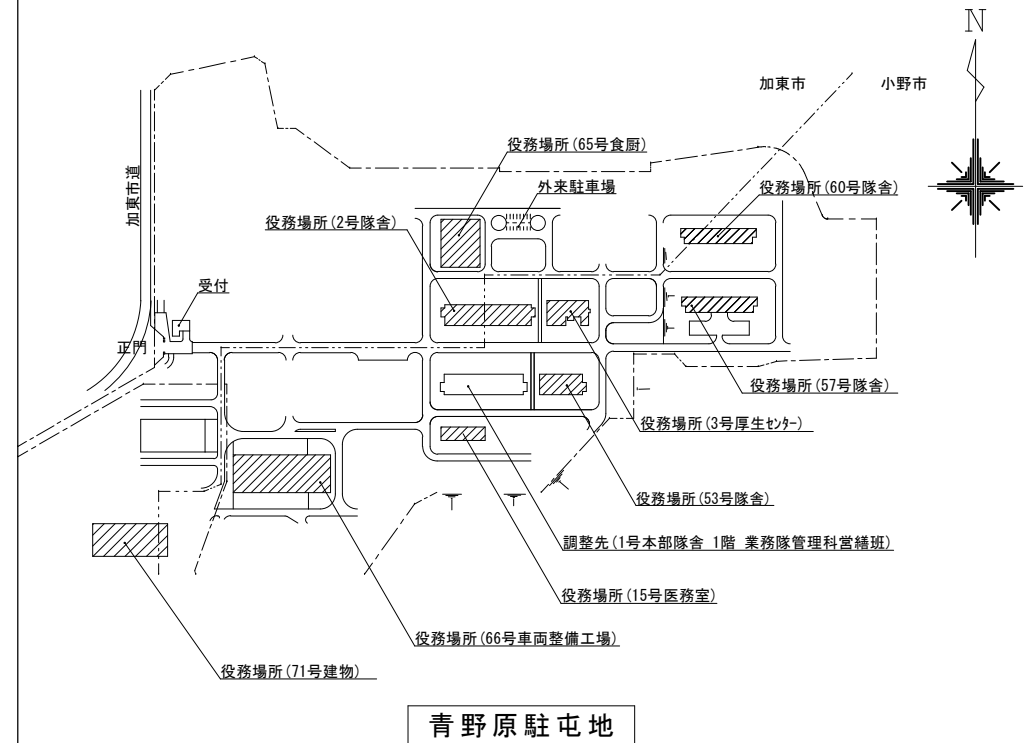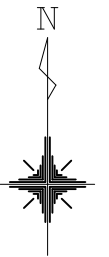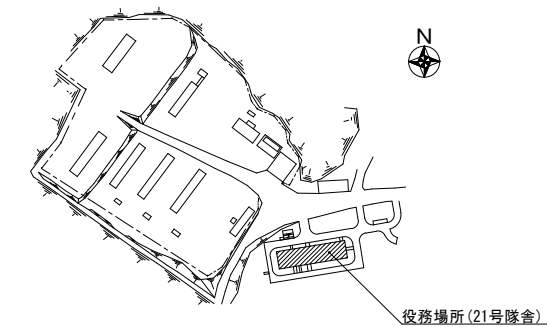


役務名称	空気調和設備定期点検等・保守役務（令和8）#2	図面名称	案内図・配置図	縮尺	図面番号
	青野ヶ原駐屯地業務隊管理科営繕班			N. S.	

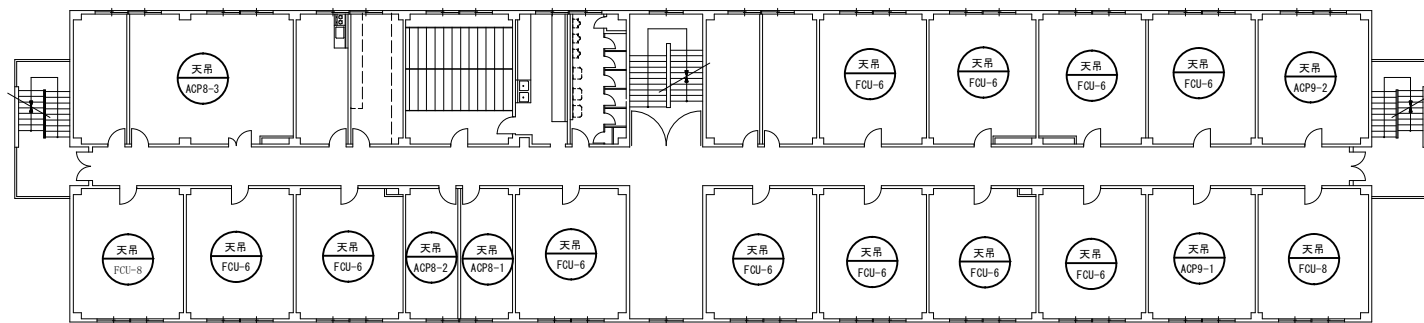

3階

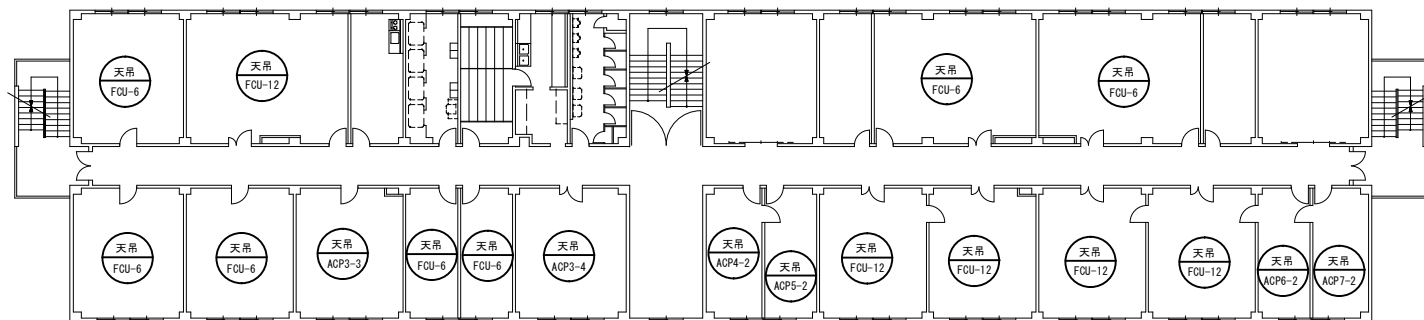


2階

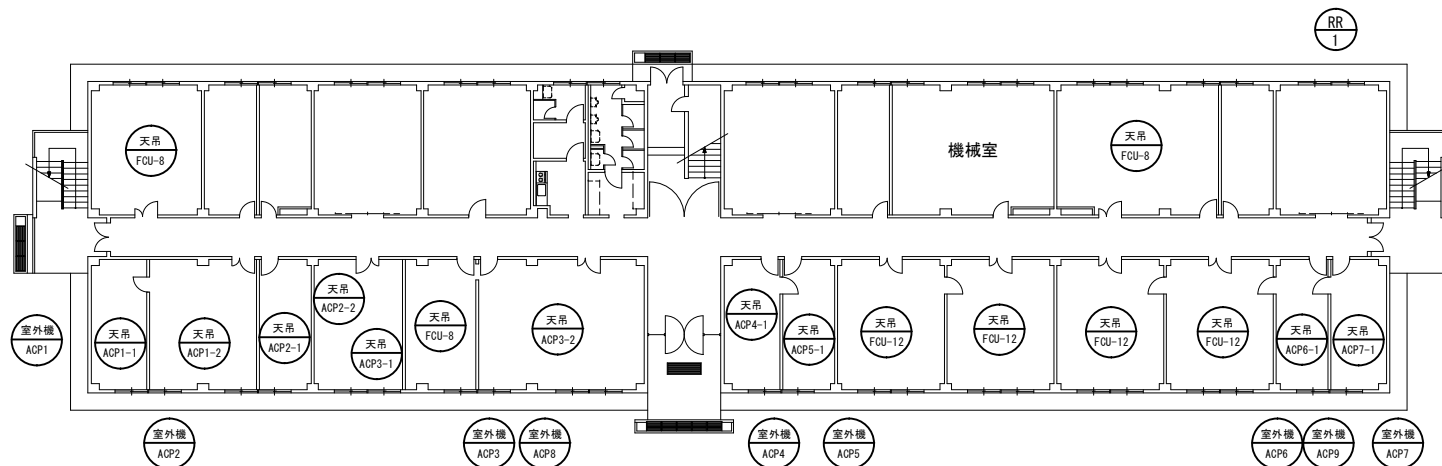


1階

役務名称	空気調和設備定期点検等・保守役務（令和8）＃2	図面名称	平面図(2号隊舎)	縮尺	図面番号
青野原駐屯地業務隊管理科営繕班				1/400	

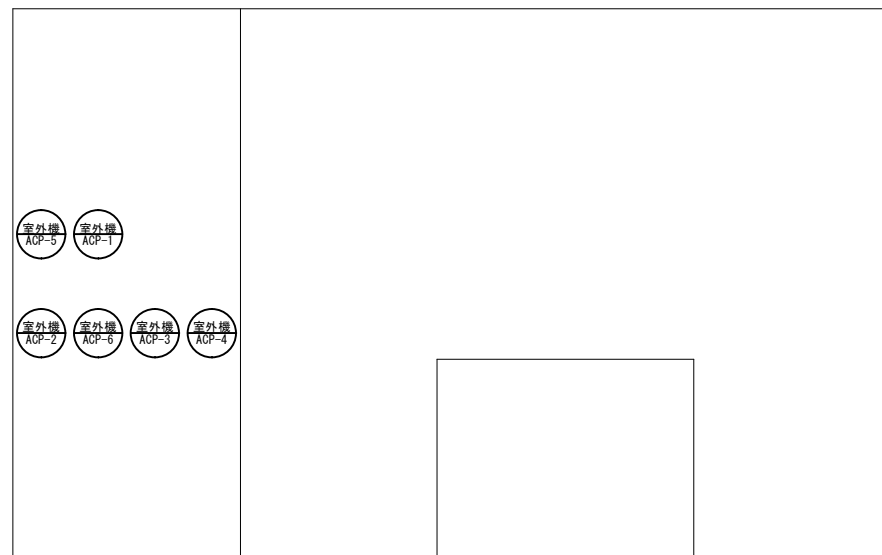


R階

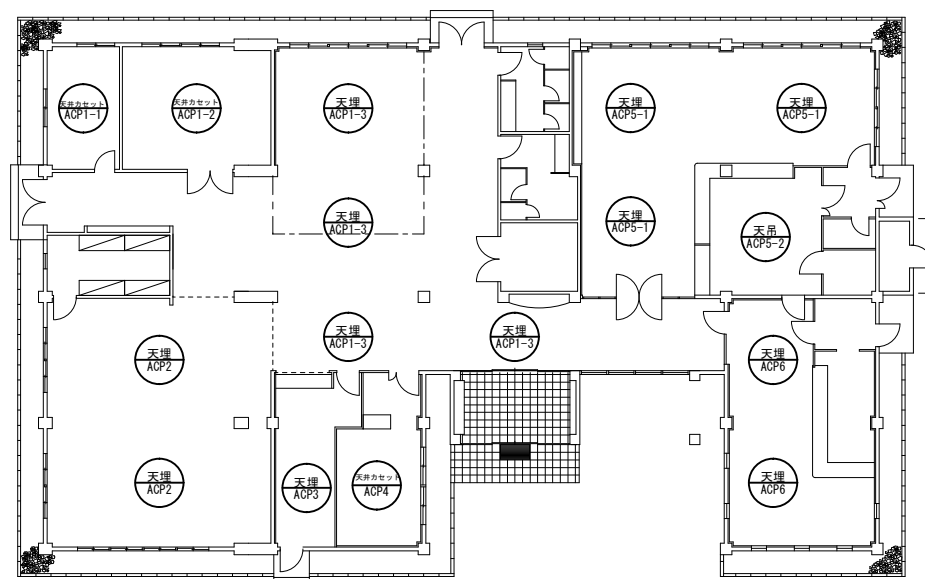


1階


役務名称	空気調和設備定期点検等・保守役務（令和8）＃2	図面名称	平面図（3号厚生センター）	縮尺	図面番号
	青野原駐屯地業務隊管理科営繕班			1/300	

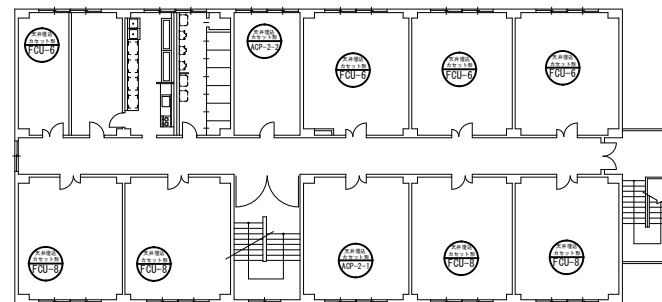

3階

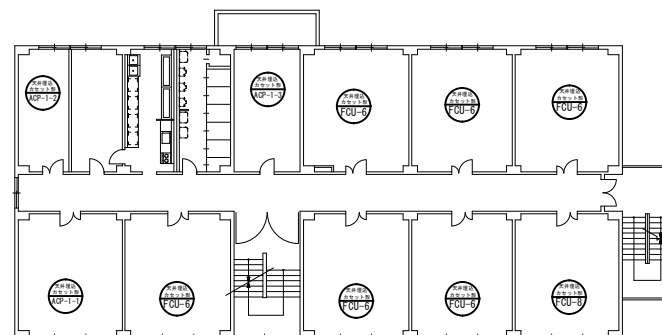


2階

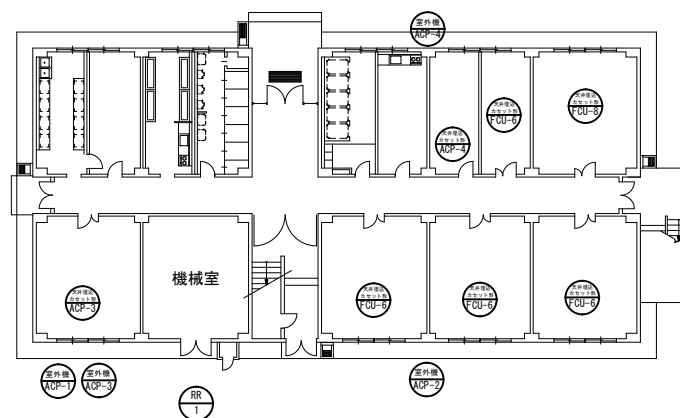


1階


役務名称	空気調和設備定期点検等・保守役務（令和8）#2	図面名称	平面図(53号隊舎)	縮尺	図面番号
青野原駐屯地業務隊管理科営繕班				N. S.	

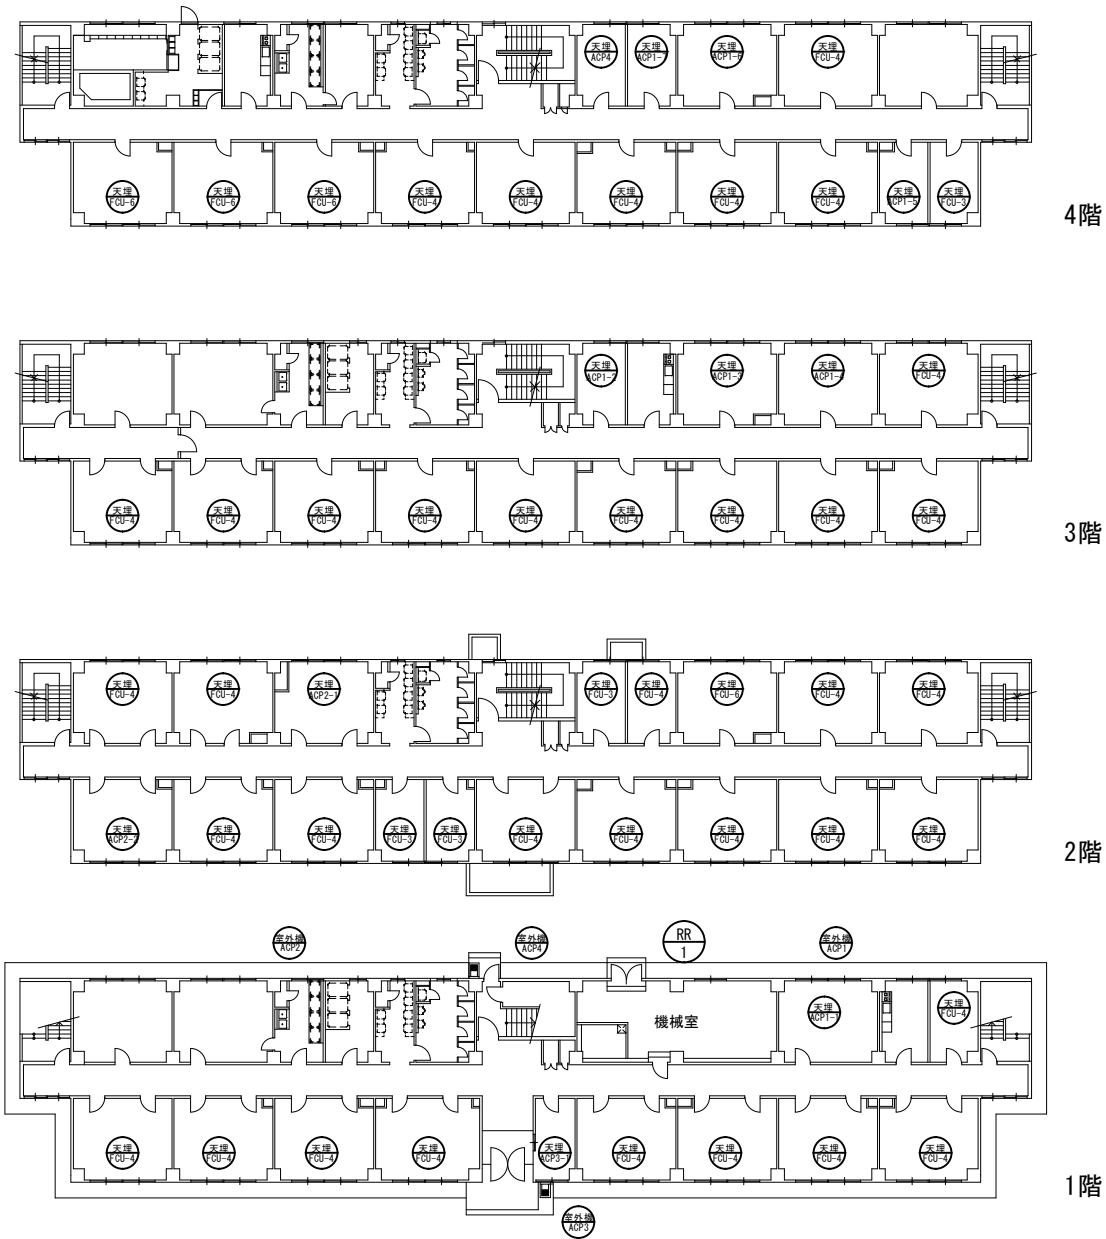

役務名称	空気調和設備定期点検等・保守役務（令和8）＃2	図面名称	平面図（57号隊舎）	縮尺	図面番号
青野原駐屯地業務隊管理科営繕班				N. S.	

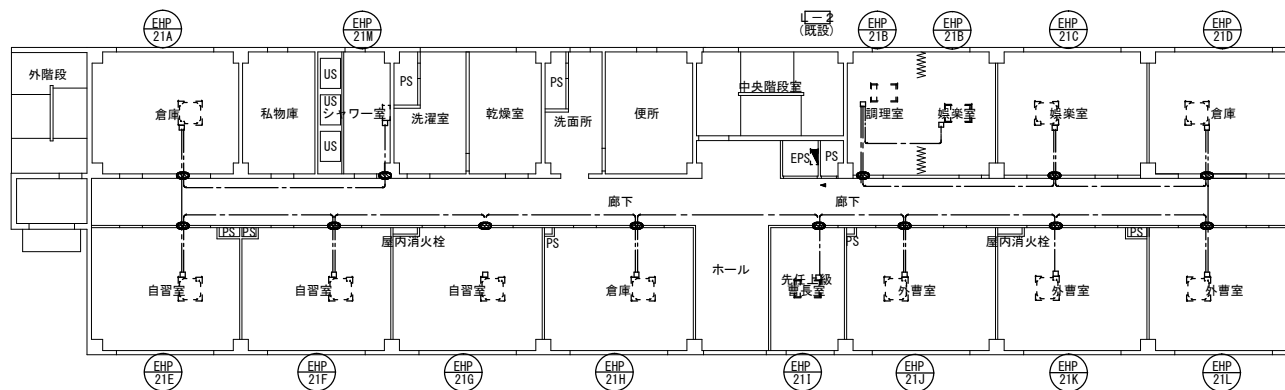


2階

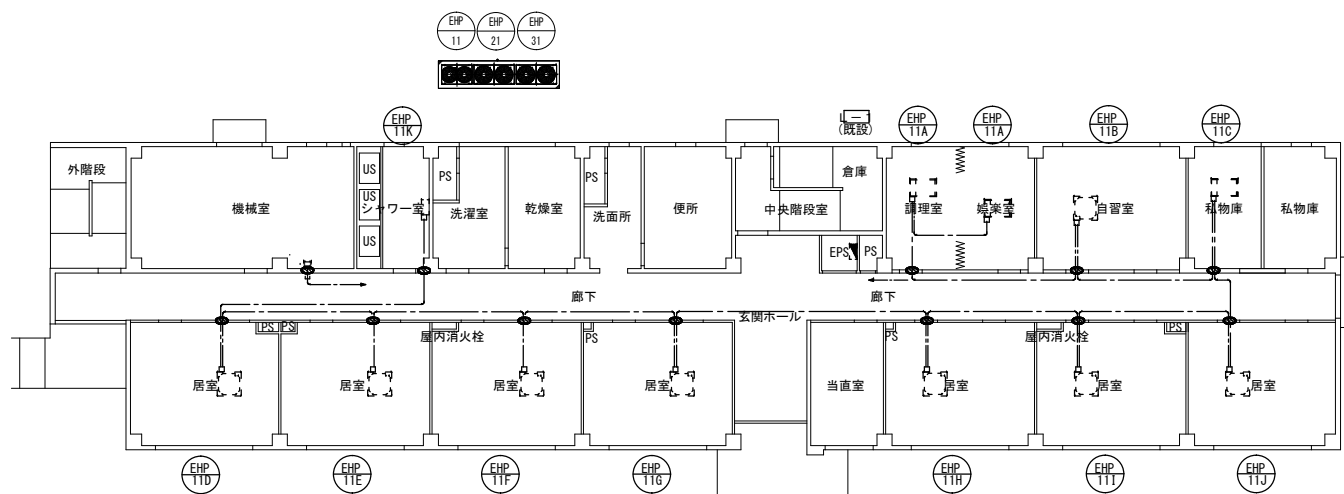


1階

役務名称	空気調和設備定期点検等・保守役務（令和8）#2	図面名称	平面図（60号隊舎）	縮尺	図面番号
	青野原駐屯地業務隊管理科営繕班			N. S.	

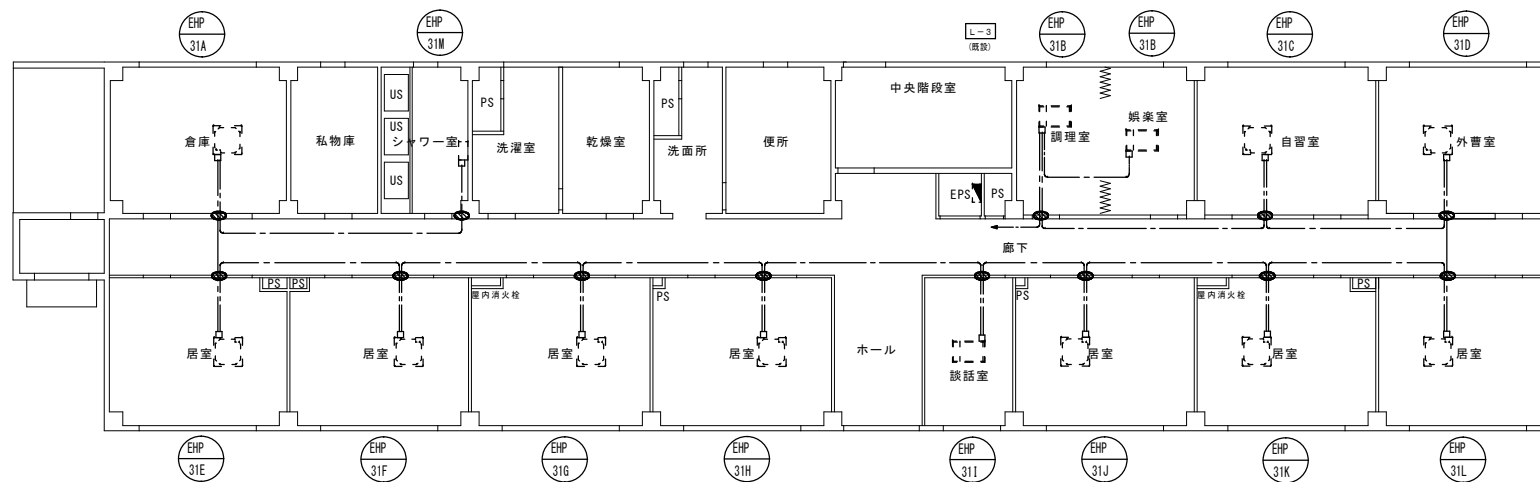


3階


役務名称	空気調和設備定期点検等・保守役務（令和8）＃2	図面名称	平面図（60号隊舎）	縮尺	図面番号
	青野原駐屯地業務隊管理科営繕班			N. S.	

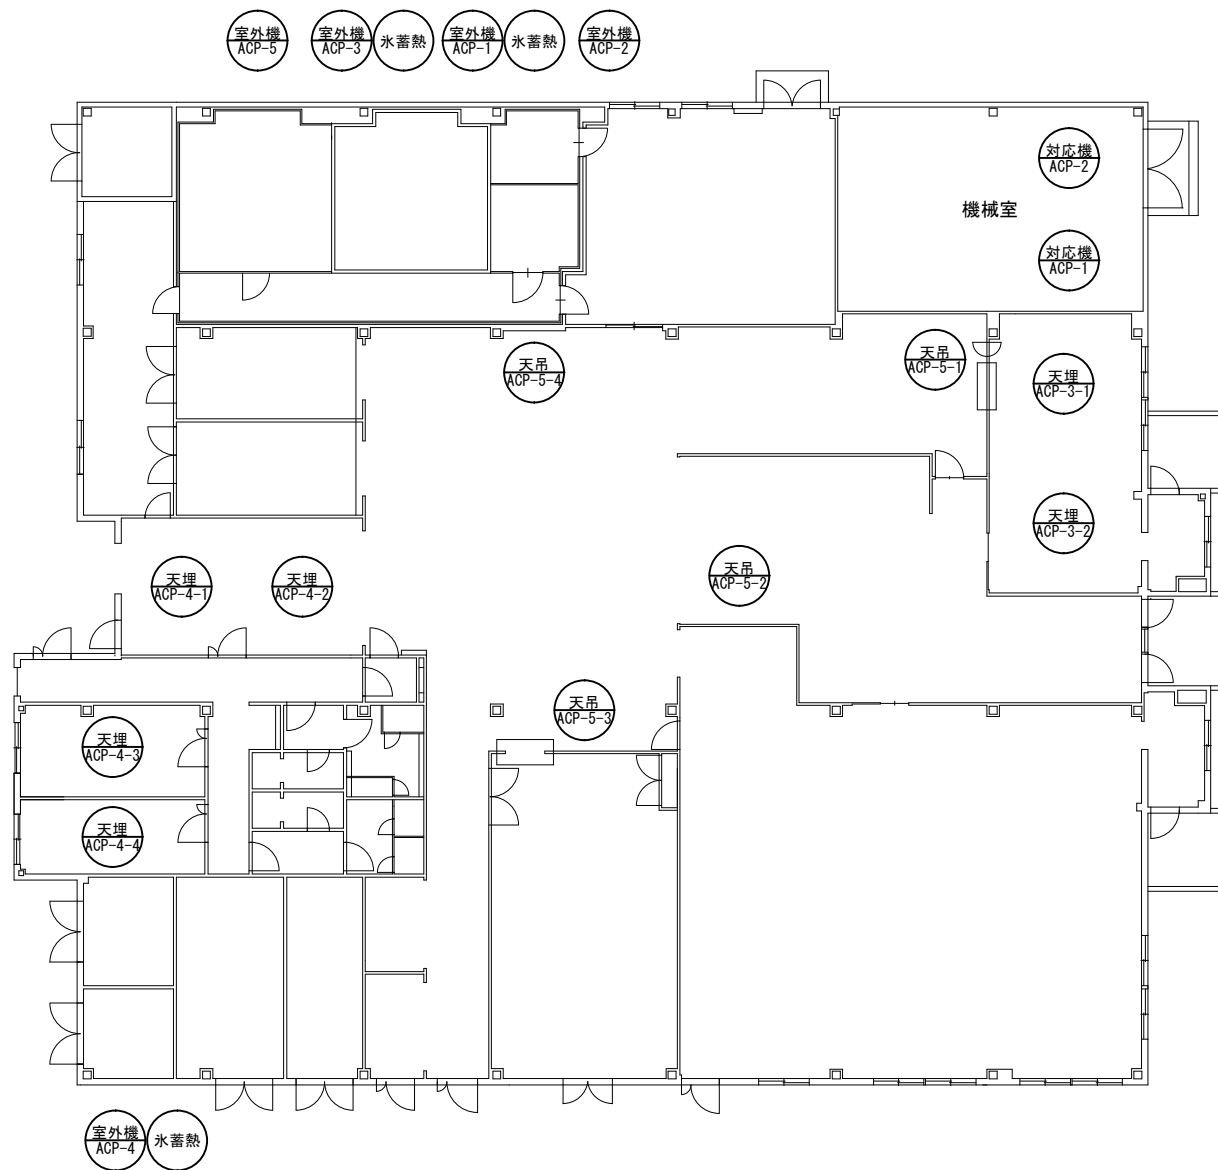

役務名称	空気調和設備定期点検等・保守役務（令和8）＃2	図面名称	平面図（65号食厨）	縮尺	図面番号
	青野原駐屯地業務隊管理科営繕班			N. S.	

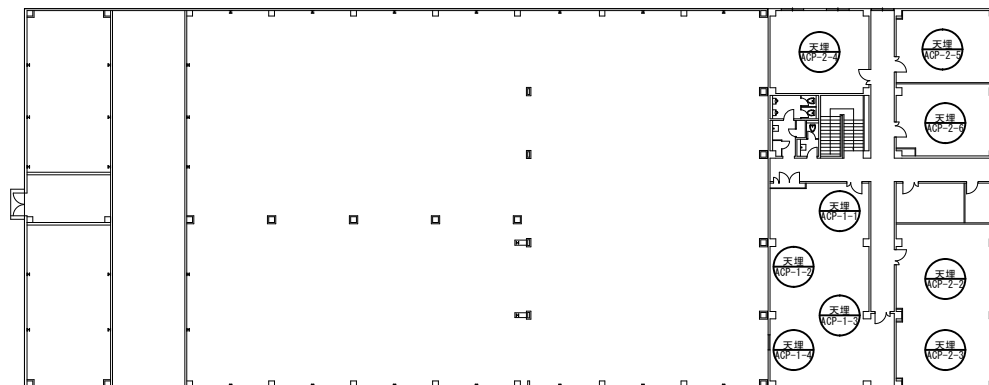


2階

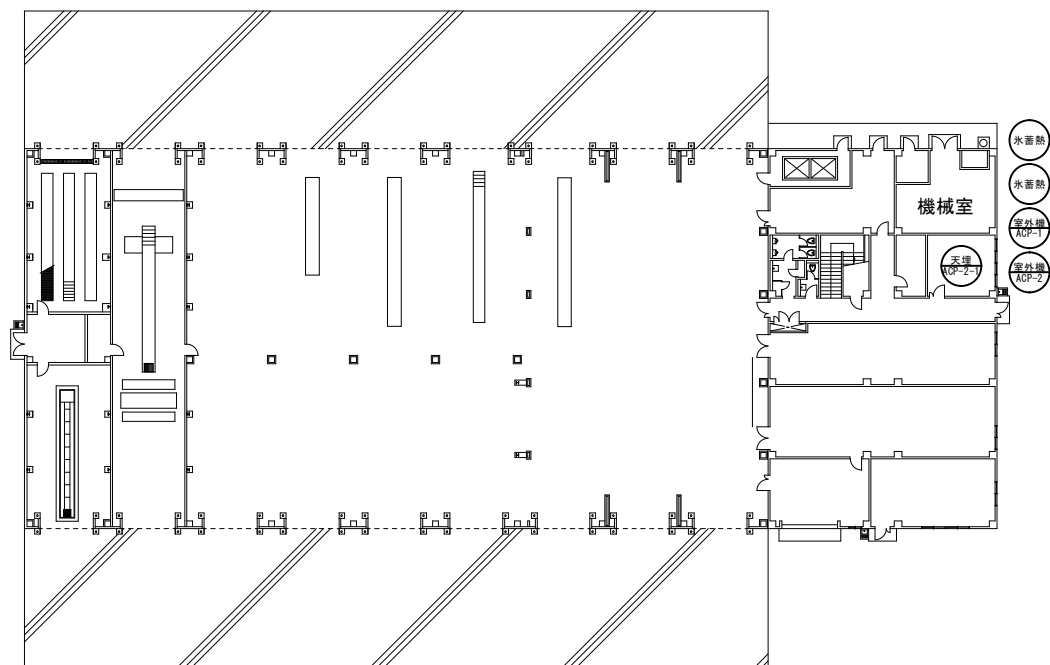


1階

役務名称	空気調和設備定期点検等・保守役務（令和8）＃2	図面名称	平面図（66号車両整備工場）	縮尺	図面番号
青野原駐屯地業務隊管理科営繕班				1/600	

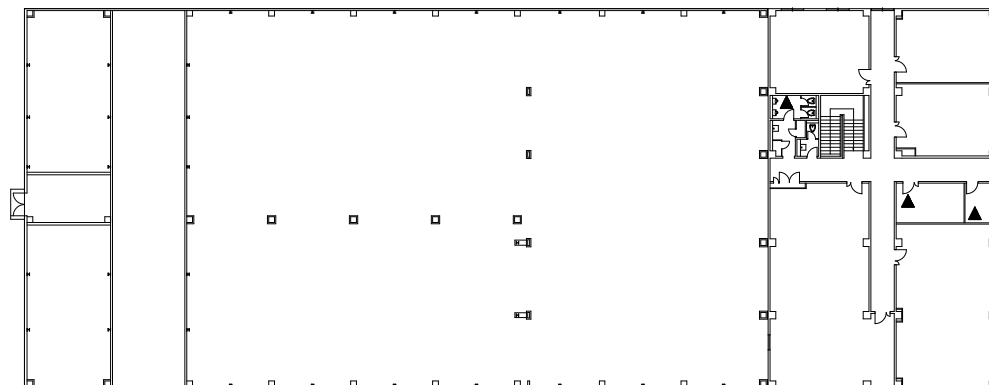


2階

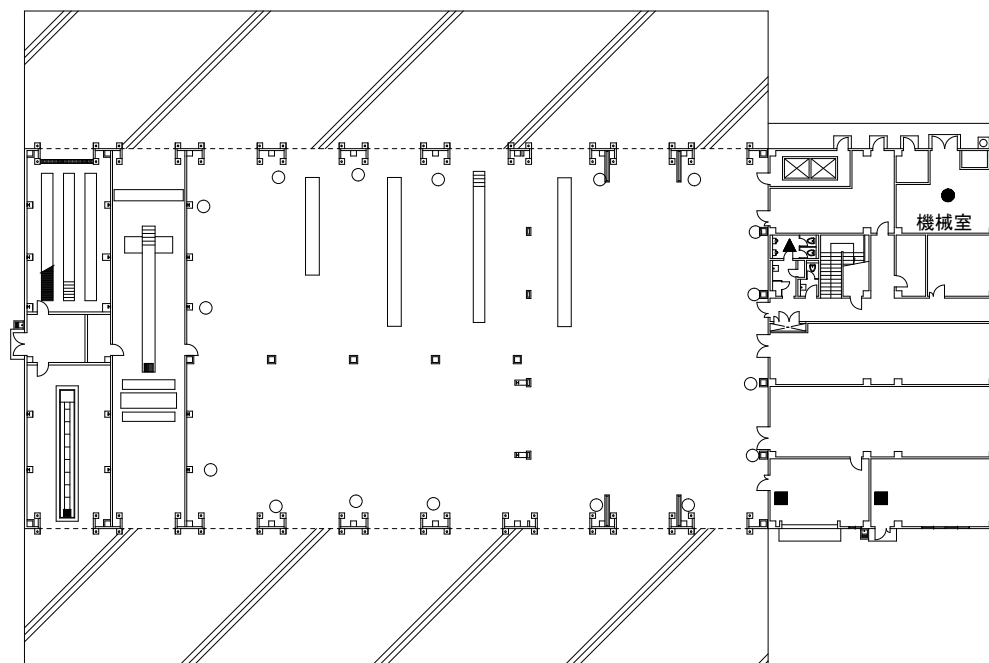

1階

図示記号	機器名称
●	無圧式温水発生機
○	ユニットヒーター
■	ファンコンベクター (FCV-4)
▲	ファンコンベクター (FCV-2)

役務名称	空気調和設備定期点検等・保守役務（令和8）#2	図面名称	平面図（66号車両整備工場）	縮尺	図面番号
青野原駐屯地業務隊管理科営繕班				1/600	

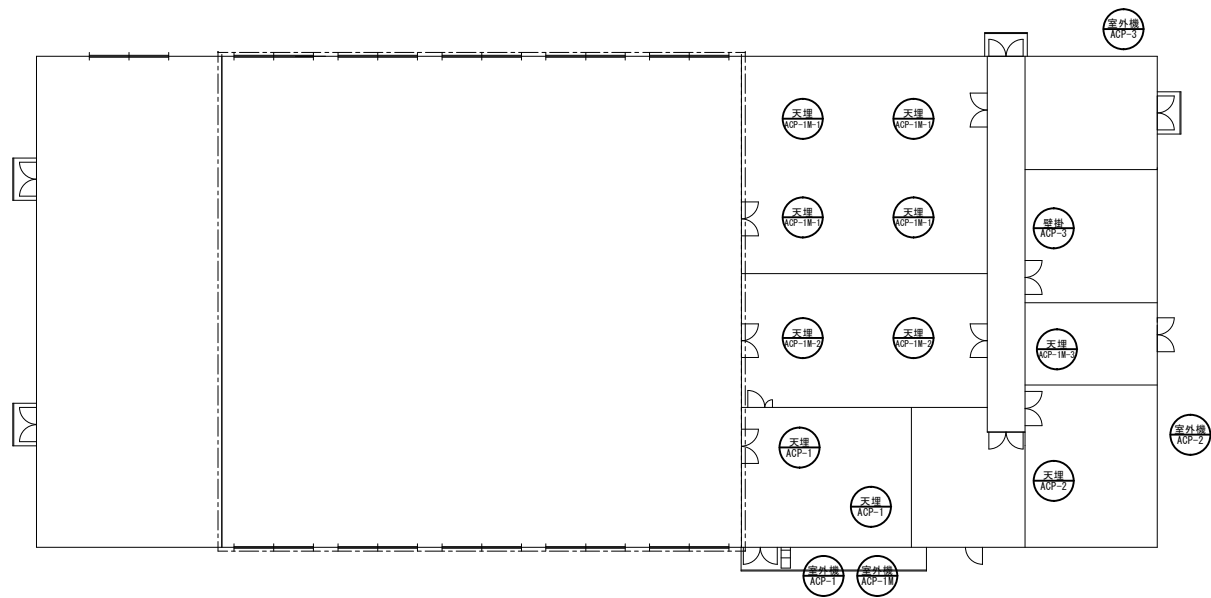

役務名称	空気調和設備定期点検等・保守役務（令和8）#2	図面名称	平面図（71号建物）	縮尺	図面番号
青野原駐屯地業務隊管理科営繕班				1/400	

