

令和 8 年 8 月 2 1 日

変 更 見 積 依 頼

分任契約担当官

陸上自衛隊徳島駐屯地

第 3 4 8 会計隊徳島派遣隊長 前田 瑞貴

下記のとおり、オープンカウンター見積合わせの一部を変更する。

- 1 一連番号：1
- 2 開示日：令和 8 年 8 月 3 日
- 3 件名:徳島（8）阿南宿舎ビニルクロス張り
- 4 変更内容
仕様書の再変更

以上

2 本件に対する問い合わせ

〒 7 7 9 - 1 1 1 6

徳島県阿南市那賀川町小延 4 1 3 - 1

陸上自衛隊徳島駐屯地 第 3 4 8 会計隊徳島派遣隊 担当：藤畠

TEL：0 8 8 4 - 4 2 - 0 9 9 1 内線（3 4 7）

FAX：0 8 8 4 - 4 2 - 0 9 9 3（直通）

特 記 仕 様 書

1 件 名 徳島（８）阿南宿舎ビニルクロス張り

2 場 所 徳島県阿南市那賀川町黒地 3 4 1 - 1

3 概 要 阿南宿舎ビニルクロス張り 1 式

4 一般事項

- (1) 本整備は本特記仕様書による他、下記仕様書及び関係諸規則によるものとする。
国土交通省大臣官房官庁営繕部監修「公共建築工事標準仕様書（建築工事）」
- (2) 本特記仕様書及び図面に疑義が生じた場合には、官側と協議を行いその指示に従うものとする。
- (3) 整備実施に関して、隊員及び部外者等に傷害等を与えた場合、または施設等に損害を与えた場合は請負者の責任において復旧及び補償するものとする。
- (4) 使用材料は、仮設材を除き全て新品とし、監督職員の検査を受け合格したものを使用するものとする。
- (5) 本整備に必要な申請及び提出書類は官側の示す規格様式で作成し提出するものとする。
- (6) 請負者は、着手前、完成及び施工後隠蔽となる箇所、また主要な段階状況、使用材料、その他監督官の指示するものを撮影し、サービス版サイズで整理、1 部を提出するものとする。
- (7) 本整備は、令和 8 年 9 月 3 0 日までの期間に官側と調整した日時に実施するものとする。


5 特記事項

- (1) ビニルクロス張りを実施する部屋については、以下のとおりとする。
阿南宿舎 1 号棟 1 0 5 号室
2 0 5 号室 計 2 部屋
- (2) ビニルクロスの色は、白またはアイボリーとする。
- (3) 整備を行う際には、既存箇所への損傷を防ぐための養生を行うものとする。


件 名	徳島（８）阿南宿舎ビニルクロス張り	図面番号	1 / 7
種 別	特記仕様書	縮 尺	
作成部隊	陸上自衛隊 徳島駐屯地業務隊厚生科		

阿南宿舎

整備実施場所：阿南宿舎1号棟

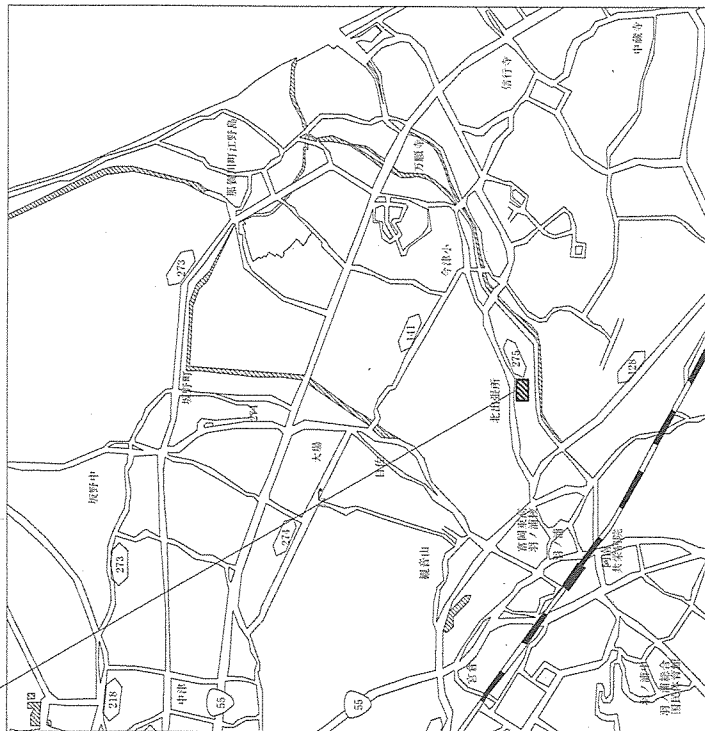



案内図

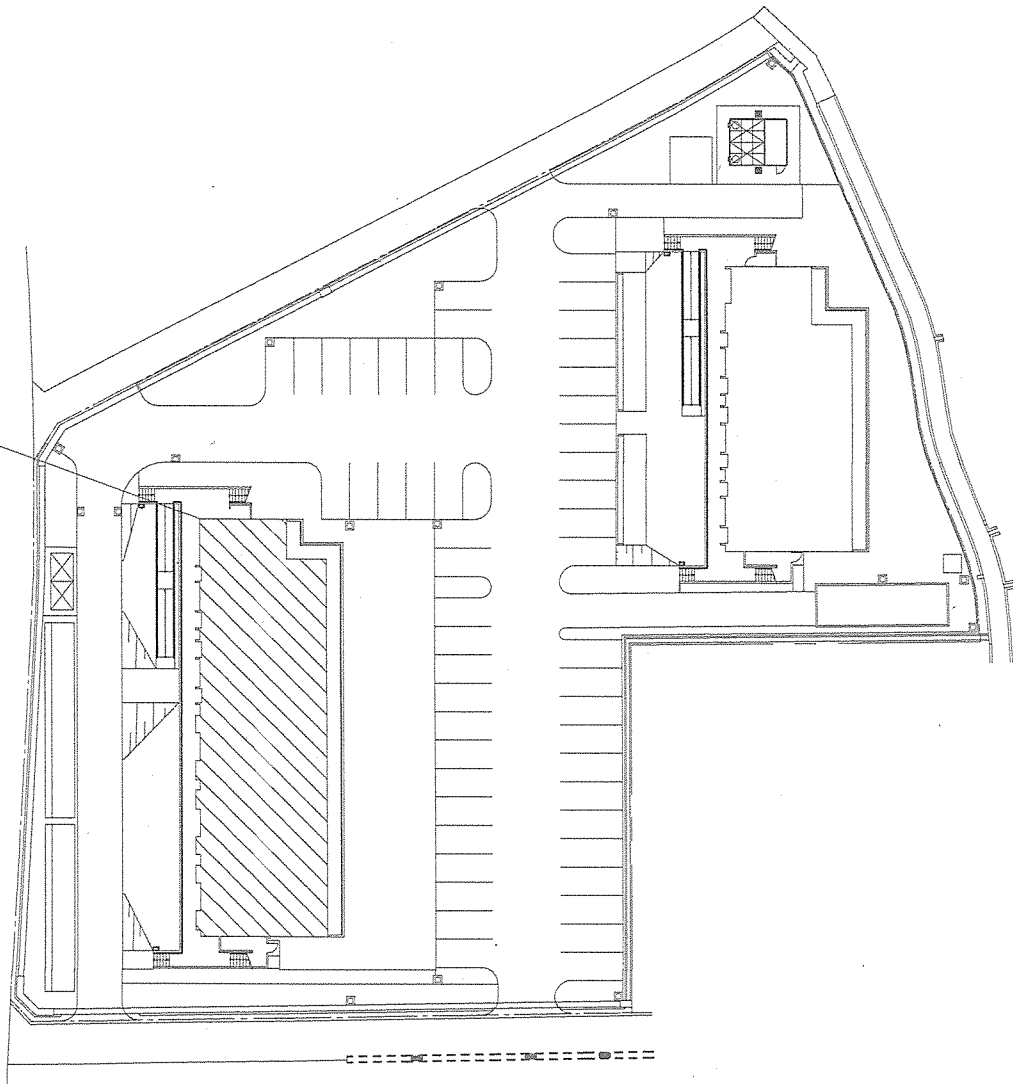

阿南宿舎 配置図

件名	徳島（8）阿南宿舎ビニルクロス張り	図面番号	2/7
種別	案内図・配置図	縮尺	S=1:X
作成部隊	陸上自衛隊 徳島駐屯地業務隊厚生科		

3,000
11,000
7,400
3,500
3,760
700
3,000
9,100
2,980
000
350
2,440
6,940
8,160

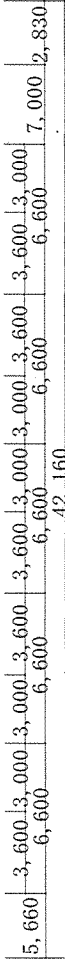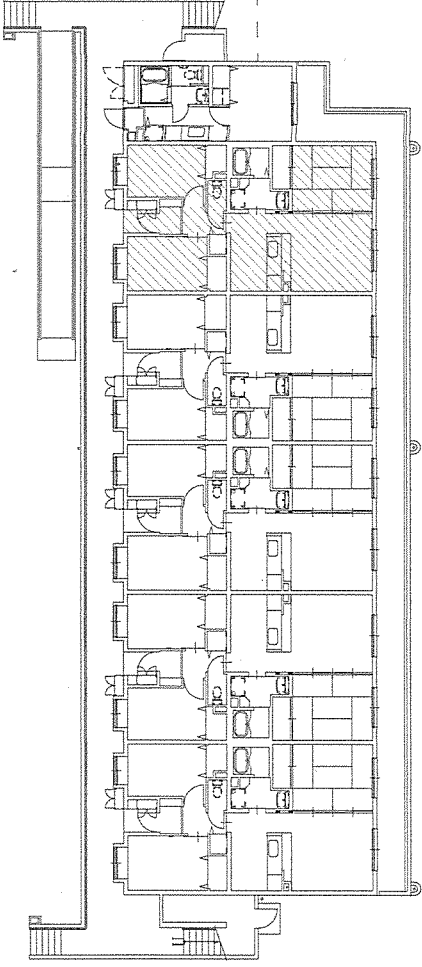

阿南宿舎 1 号棟平面図 1/250


5階

501	502	503	504	505	506
401	402	403	404	405	406
301	302	303	304	305	306
201	202	203	204	205	206
101	102	103	104	105	106


1階

凡 例
: 整備該当箇所

件 名	徳島 (8) 阿南宿舎ビニルクロス張り	図面番号	3 / 7
種 別	1 号棟平面図	縮 尺	S=1:X
作成部隊	陸上自衛隊 徳島駐屯地業務隊厚生科		

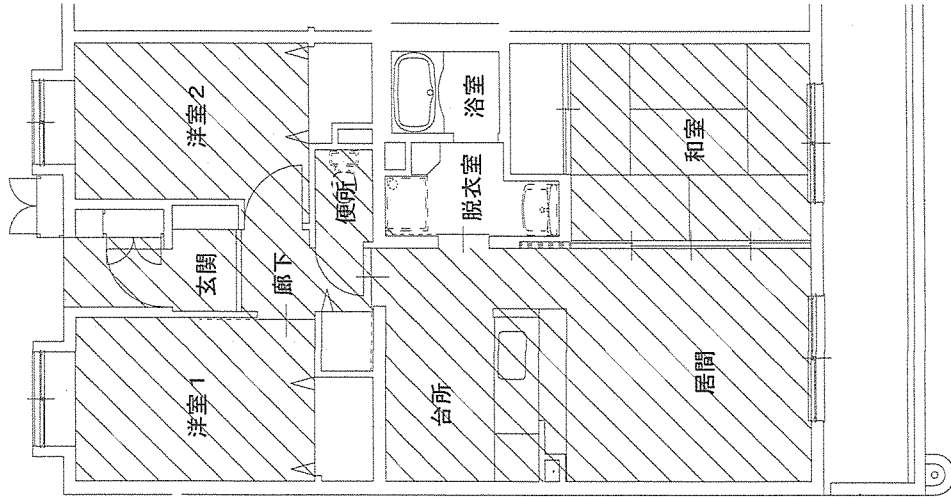


阿南宿舎1号棟 3LK室 平面図

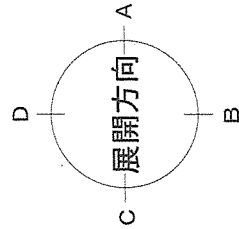


凡例

：整備箇所


阿南宿舎 3LK室 展開図

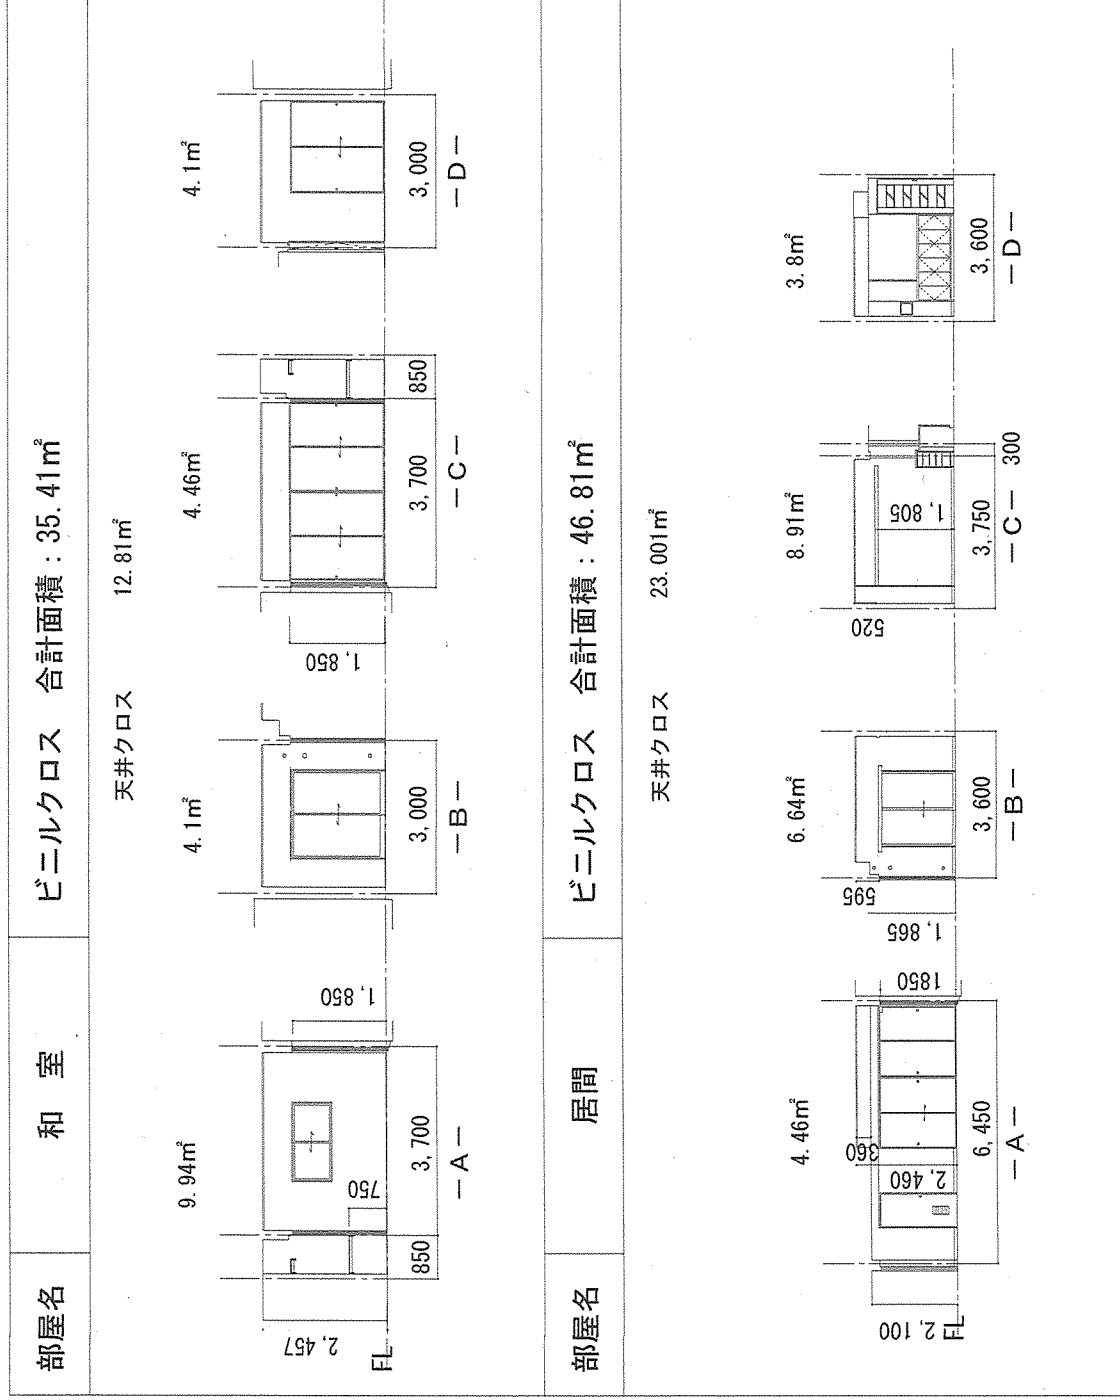

件名	阿南宿舎ビニルクロス張り	図面番号	4 / 7
種別	阿南宿舎1号棟3LK室平面図・展開図	縮尺	S=1:X
作成部隊	陸上自衛隊 徳島駐屯地業務隊厚生科		

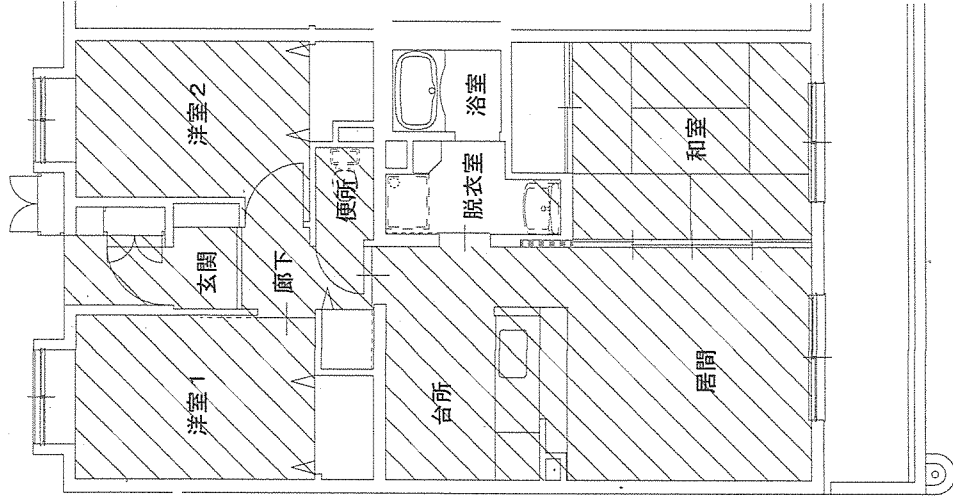

阿南宿舎 1号棟 3LK室 平面図

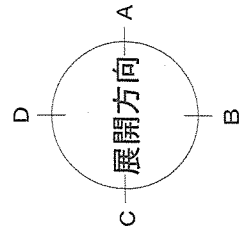


凡例

：整備箇所

阿南宿舎 3LK室 展開図


部屋名	台所	ビニルクロス 合計面積 : 5.82㎡
天井クロス 5.82㎡		
部屋名	便所	ビニルクロス 合計面積 : 1.41㎡
天井クロス 1.41㎡		

件名	阿南宿舎ビニルクロス張り	図面番号	5 / 7
種別	阿南宿舎 1号棟3LK室平面図・展開図	縮尺	S=1:X
作成部隊	陸上自衛隊 徳島駐屯地業務隊厚生科		

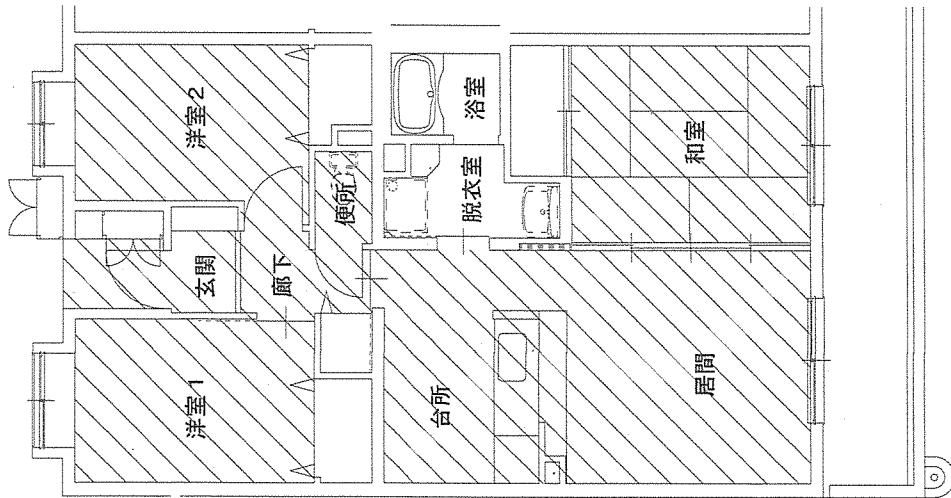


阿南宿舎 1号棟 3LK室 平面図

凡例

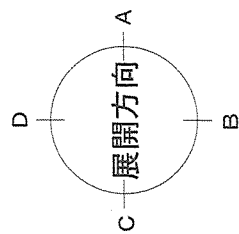


：整備箇所


阿南宿舎 3LK室 展開図

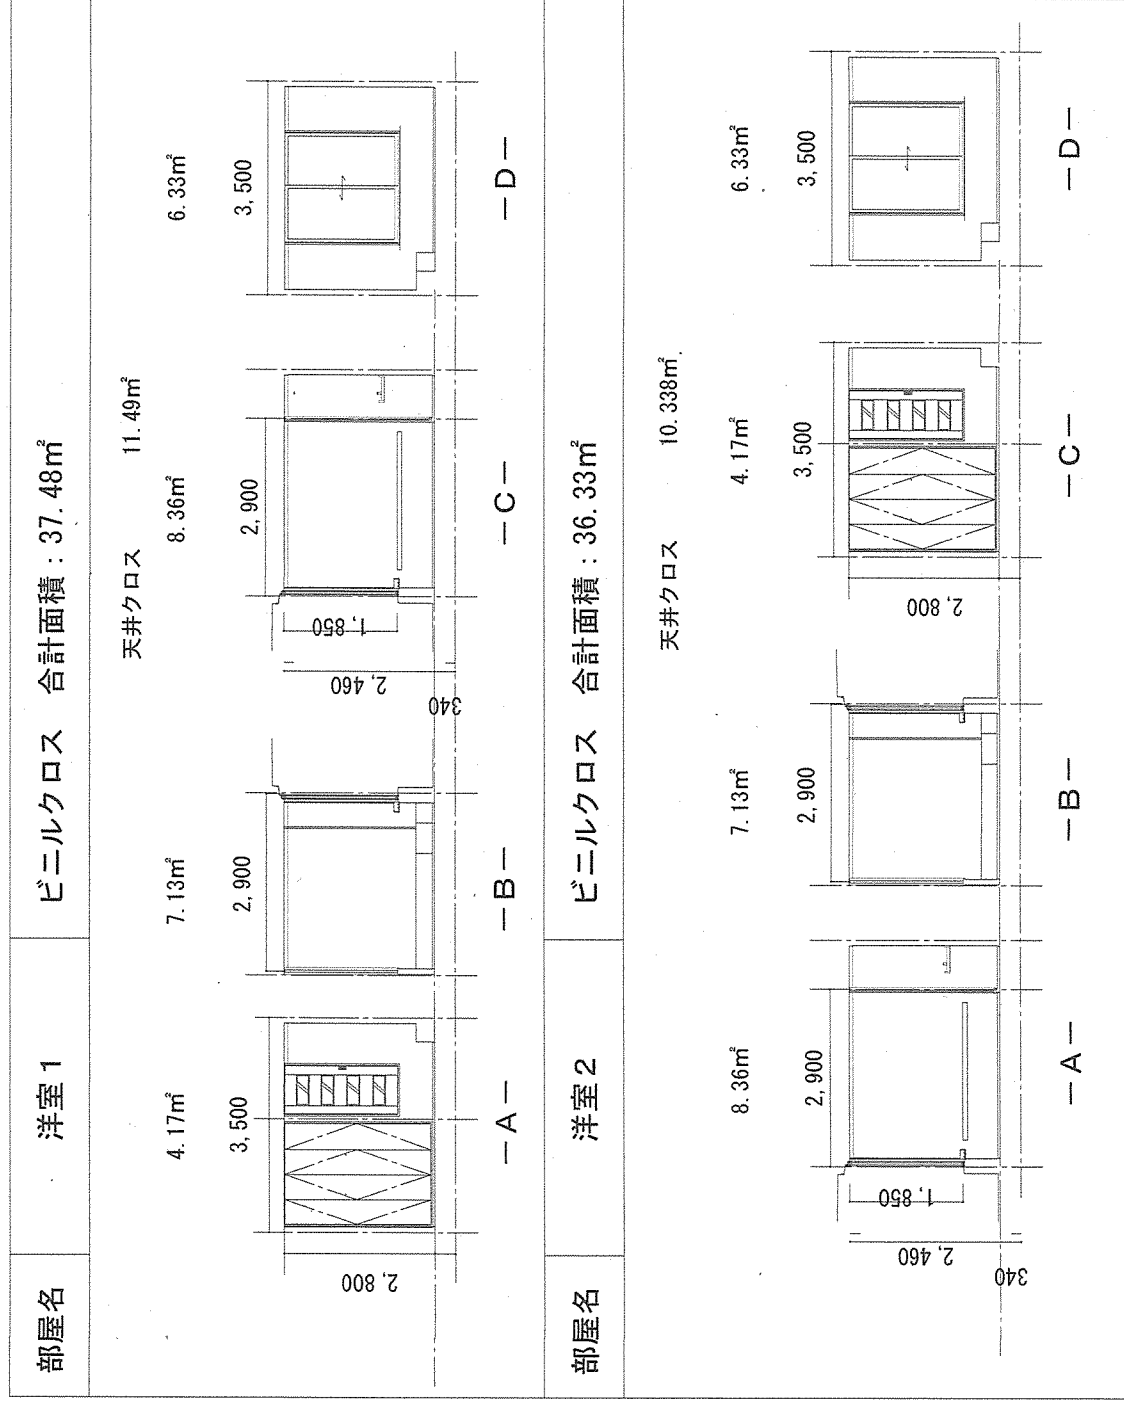


件名	阿南宿舎ビニルクロス張り	図面番号	6 / 7
種別	阿南宿舎 1号棟3LK室平面図・展開図	縮尺	S=1:X
作成部隊	陸上自衛隊 徳島駐屯地業務隊厚生科		

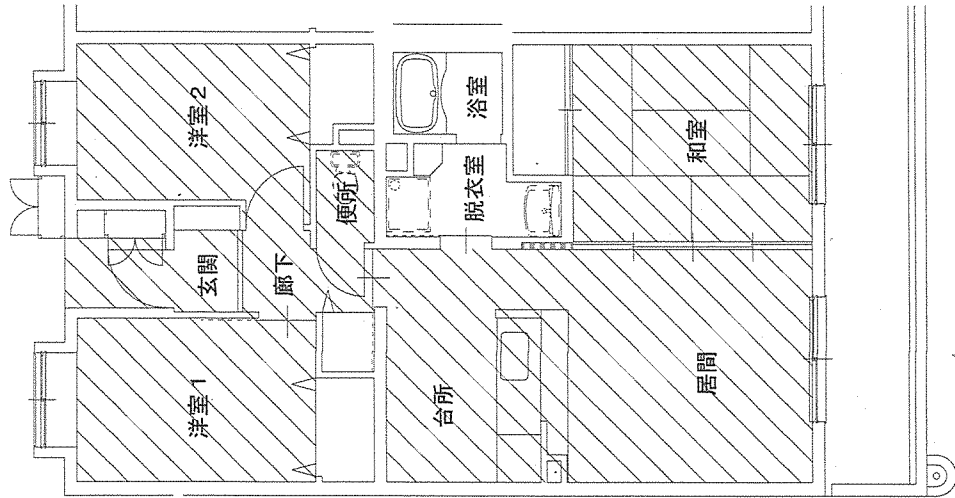


阿南宿舎 1 号棟 3LK 室 平面図

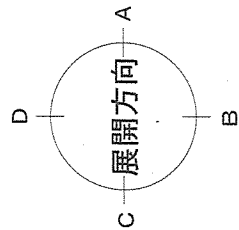

凡例

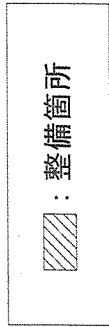

阿南宿舎 3LK 室 展開図

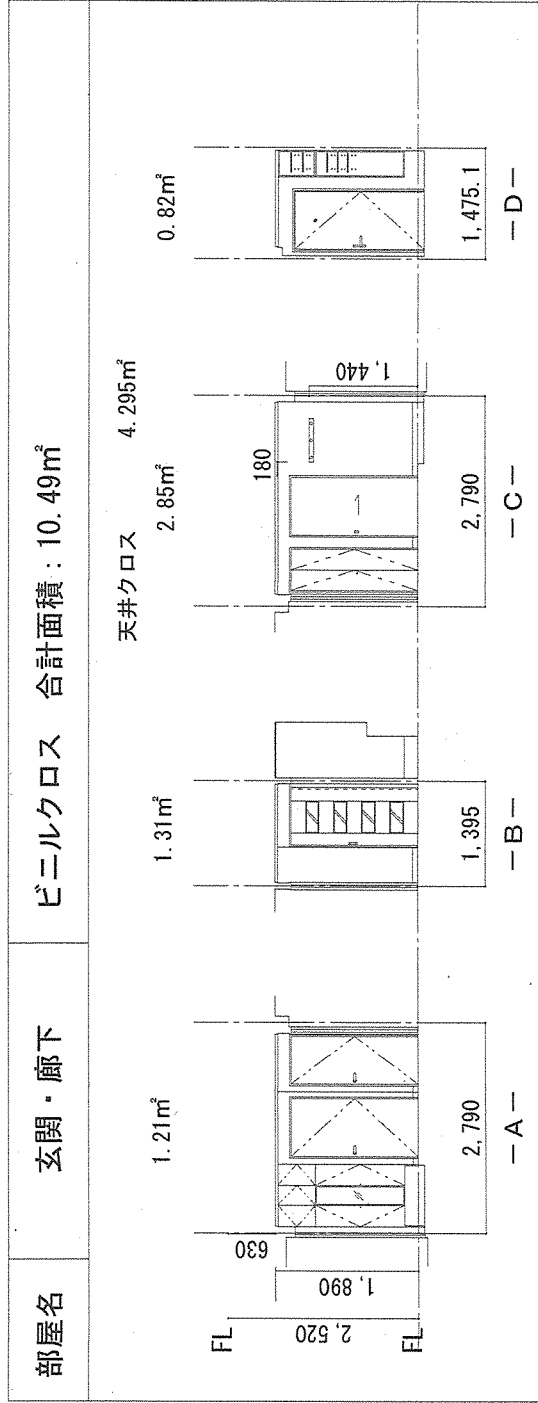

件名	阿南宿舎ビニルクロス張り	図面番号	7 / 7
種別	阿南宿舎 1 号棟 3LK 室 平面図・展開図	縮尺	S=1:X
作成部隊	陸上自衛隊 徳島駐屯地業務隊厚生科		