

公 告

分任契約担当官
陸上自衛隊福知山駐屯地
第349会計隊長 塩津 幸孝

以下のとおり一般競争入札を実施するので、「入札及び契約心得」及び「契約条項」を承知のうえ参加されたい。

1 入札事項

契約実施計画番号		調 達 要 求 番 号		物 品 番 号		仕 様 書 番 号				
6QFX1KK01050		6RU01AK0086 0001								
品名 または 件名										
福知山（８）５８号建物他４棟排煙窓修理										
部品番号 または 規格										
使 用 器 材 名										
数 量	単位	銘 柄		使 用 期 限 等		グ ル ー プ		指定	検査	包装
1.00	ST									
納地または工事場所				引 渡 場 所						
福知山駐業										
搬 入 場 所				納 期 ま た は 工 期						
営繕班 久保事務官（３１８）				令和8年11月30日（月）						

2 競争参加資格

次のいずれかであること
全省庁統一資格の「役務の提供等」に係る等級がA、B、C、D等級であること
ただし、細部は注意事項による。

3 契約条項を示す場所

第349会計隊事務室

4 説明会及び入札執行の日時場所

説明会日時場所：実施しない。
入札日時場所：令和8年9月9日（水）10時30分 駐屯地厚生センター2F多目的室

5 保証金

入札保証金：免除 契約保証金：免除

6 落札決定方式及び契約方式

落札決定方式：総品目総額 契約方式：一般競争

7 注意事項

別紙のとおり

1 競争に参加する者に必要な資格に関する事項

- (1) **令和7・8・9年度全省庁統一競争参加資格、近畿地域において「役務の提供」D等級以上の資格を有するもの。**
- (2) 予算決算及び会計令第70条の規定に該当しない者であること。なお、未成年者、被補佐人又は被補助人であって、契約締結のために必要な同意を得ているものは、同条中、特別の理由がある場合に該当する。
- (3) 予算決算及び会計令第71条の規定に該当しない者であること。
- (4) 契約担当官等から指名停止の措置を受けている期間中の者でないこと。
- (5) 都道府県警察から暴力団関係業者として防衛省が発注する工事等から排除するよう要請があり、当該状態が継続している有資格業者については、競争参加を認めない。
- (6) 入札後、契約を締結するまでの間に、都道府県警察から暴力団関係業者として防衛省が発注する工事等から排除するよう要請があり、当該状態が継続している有資格業者とは契約を行わない。
- (7) 入札者心得に定める「暴力団排除に関する誓約事項」に基づく誓約を行わない者の競争参加を認めない。
- (8) 防衛省大臣官房衛生監、防衛政策局長、防衛装備庁長官又は陸上幕僚長から「装備品等及び役務の調達に係る指名停止等の要領」に基づく指名停止の措置を受けている期間中の者でないこと。
- (9) 前号により現に指名停止を受けている者と資本関係又は人的関係のある者であって、当該者と同種の物品の売買又は製造若しくは役務請負について防衛省と契約を行おうとする者でないこと。
- (10) 原則、現に指名停止を受けている者の下請負については認めない。ただし、真にやむを得ない事由を該当する省指名停止権者が認めた場合には、この限りでない。

2 契約条項

適用する契約条項は、駐屯地用標準契約の役務請負契約条項、談合等の不正防止に関する特約条項、暴力団排除に関する特約条項とする。

3 契約条項を示す場所

陸上自衛隊福知山駐屯地 第349会計隊 契約班
ホームページ <https://www.mod.go.jp/gsdf/mae/mafin/>

4 競争入札執行の場所及び日時

- (1) 場 所
陸上自衛隊福知山駐屯地 駐屯地厚生センター2F図書室
- (2) 日 時
令和8年9月9日（水）10時30分

5 保証金等

- (1) 入札保証金及び契約保証金
免 除
- (2) 違約金
落札者が「入札及び契約心得」に従って契約の締結手続きをしない場合には、落札者が契約締結に応じないものとみなし、落札価格の100分の5に相当する金額を違約金として徴収し、契約者が契約を履行しない場合は、契約金額の100分の10以上の金額を違約金として徴収する。

6 説明会

実施しない

7 入札方法

落札決定に当たっては、入札書に記載された金額に当該金額の10%に相当する額を加算した金額（当該金額に1円未満の端数があるときは、その端数を切り捨てるものとします。）をもって落札価格とするので、入札者は消費税、地方消費税の課税事業者、免税事業者であることに拘わらず入札書に見積もった金額の110分の100を記載してください。

8 落札決定方法

総品目総額決定

予定価格の範囲内で最低の価格をもって申込をした者を落札者とします。なお、落札者となるべき同価の入札をした者が2名以上ある場合は、くじ引きにより落札者を決定します。

9 契約書の作成

契約書を作成します。契約書記載事項の細部については、落札決定後落札者に説明します。

1 0 入札の無効

- (1) 第1項に示す競争に参加する者に必要な資格のない者が行った入札
- (2) 入札に関する条項に違反した入札
- (3) 入札金額、入札者氏名及び押印が判明し難い入札
- (4) 入札者等が実施した「暴力団排除に関する誓約事項」に基づく誓約に虚偽があった場合の入札

1 1 その他

- (1) 電報・電話・FAXによる入札は、認めません。
- (2) 入札に参加を希望する者は、入札までに資格審査結果通知書の写しを提出してください。（FAX・メール可）
- (3) 代表者以外での入札については、入札までに委任状を提出してください。
- (4) 同等品判定依頼書については、**令和8年9月4日16時**までに申請されたものを有効とします。
- (5) 入札日以前に入札書を直接提出、郵便（配達証明のものに限る。）等により入札書を提出する場合は、**入札開始日の前日17時（前日が休日又は休養日の場合は、その前日必着分）**までを有効とします。なお、事前に郵便入札の申し出を第349会計隊契約班まで行うとともに便着の確認を必ずお願いします。また、入札金額が同額による場合は当該入札に関係の無い職員によりくじ引きを実施し、再度の入札となった場合は別途連絡します。
- (6) **市価調査書は令和8年9月7日までにご提出（FAX・メール可）**をお願いします。なお、積算資料等の提出・説明に応じない場合又は不十分な場合は、「契約の内容に適合した履行がされないおそれがある」ものとして落札者とししない可能性があります。
- (7) 入札に参加を希望する者は、「入札及び契約心得」及び「契約条項」の内容について承知のうえ、参加してください。なお、入札及び契約に関する詳細（入札心得等）は下記案内のホームページ又は陸上自衛隊福知山駐屯地第349会計隊 契約班窓口にて閲覧してください。
- (8) 本公告は、陸上自衛隊中部方面隊会計隊ホームページ<https://www.mod.go.jp/gsdf/mae/mafin/>にも掲載しています。
- (9) 問い合わせ及び連絡先

ア 入札及び契約に関する事項

〒620-8502 京都府福知山市字天田無番地
陸上自衛隊福知山駐屯地 第349会計隊 契約班 担当：公宅（おおやけ）
TEL 0773-22-4141（内線 347）
FAX 0773-22-9549
Mail ma349fin-ma@inet.gsdf.mod.go.jp


イ 仕様書及び現場確認に関する事項

陸上自衛隊福知山駐屯地 福知山駐屯地業務隊 管理科 担当：荷川取
TEL 0773-22-4141（内線 318）

福知山（8）58号建物他4棟排煙窓修理


陸上自衛隊福知山駐屯地業務隊管理科營繕班

排煙窓
排煙窓修理（ハンドルなし）

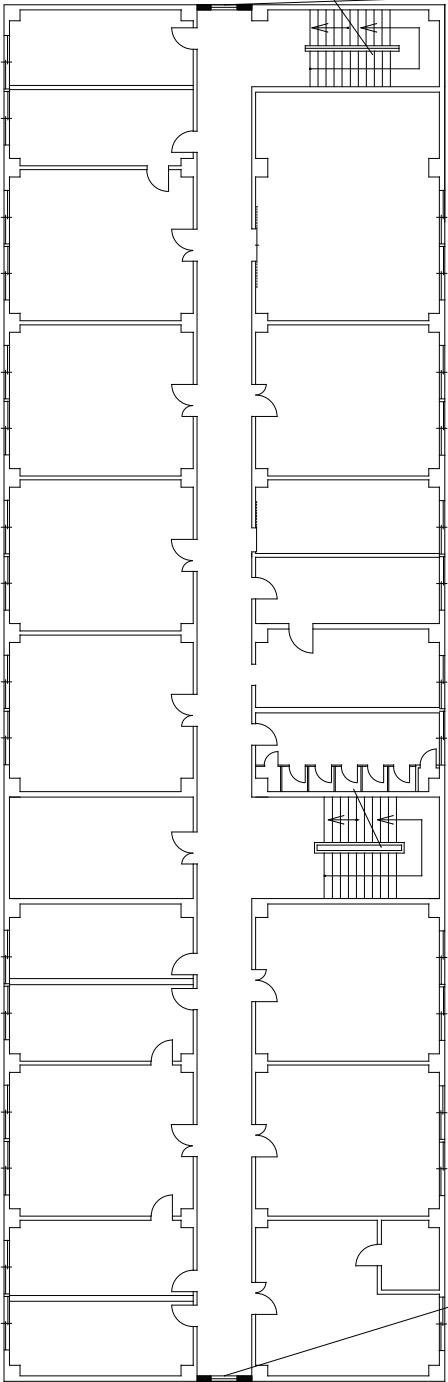


排煙窓
排煙窓修理（開閉不具合）

工事名	福知山（8）58号建物他4棟排煙窓修理	図面番号	7/12
図名	118号建物4F平面図	縮尺	図示
陸上自衛隊福知山駐屯地業務隊管理科営繕班			

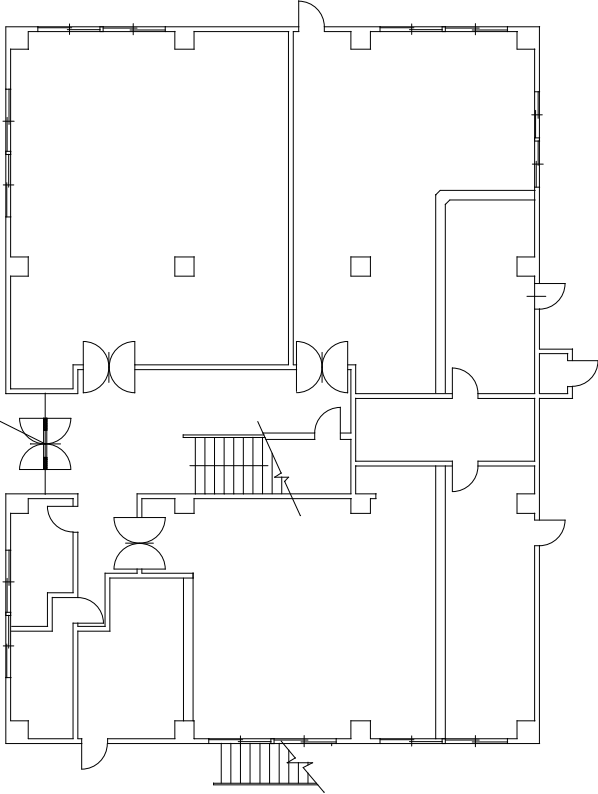


排煙窓
既設排煙窓撤去、排煙窓新規設置（フタタッチオペレーター装置）

工事名	福知山（8）58号建物他4棟排煙窓修理	図面番号	8/12
図名	123号建物1F平面図	縮尺	図示
陸上自衛隊福知山駐屯地業務隊管理科営繕班			

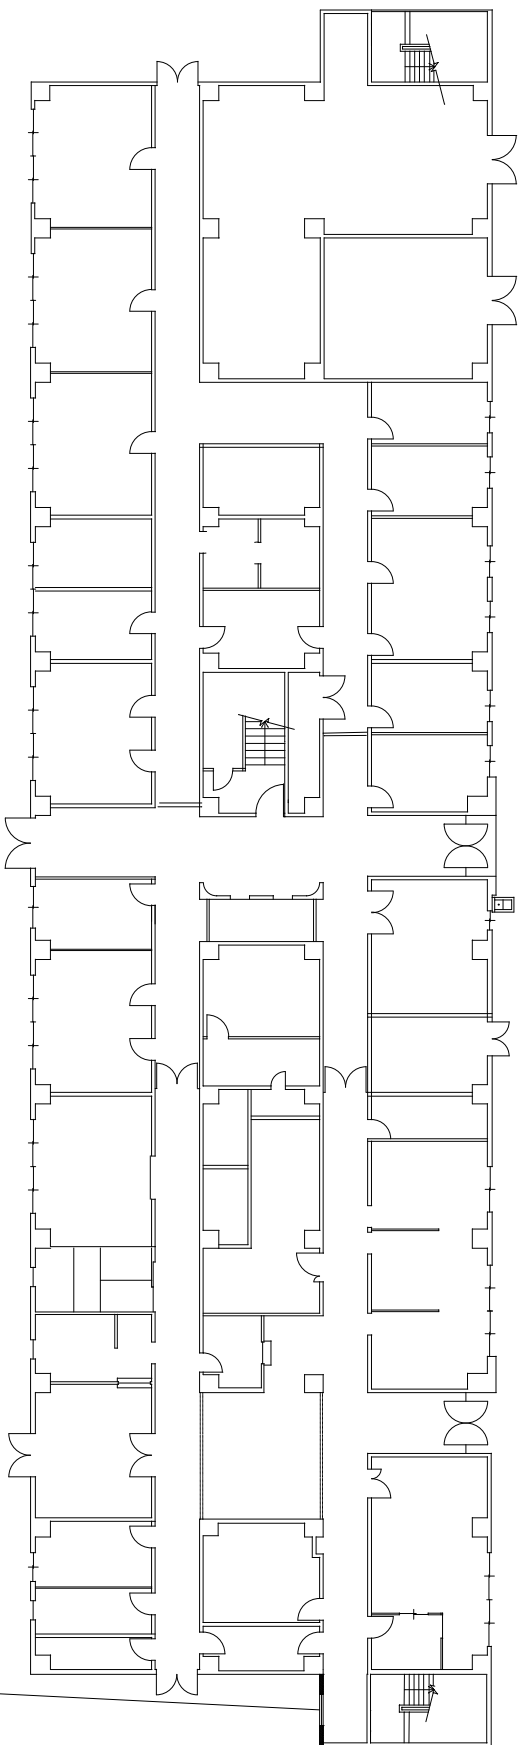


排煙窓修理（開閉不具合）


工事名	福知山（8）58号建物他4棟排煙窓修理	図面番号	9/12
図名	148号建物1F平面图	縮尺	図示
陸上自衛隊福知山駐屯地業務隊管理科營繕班			

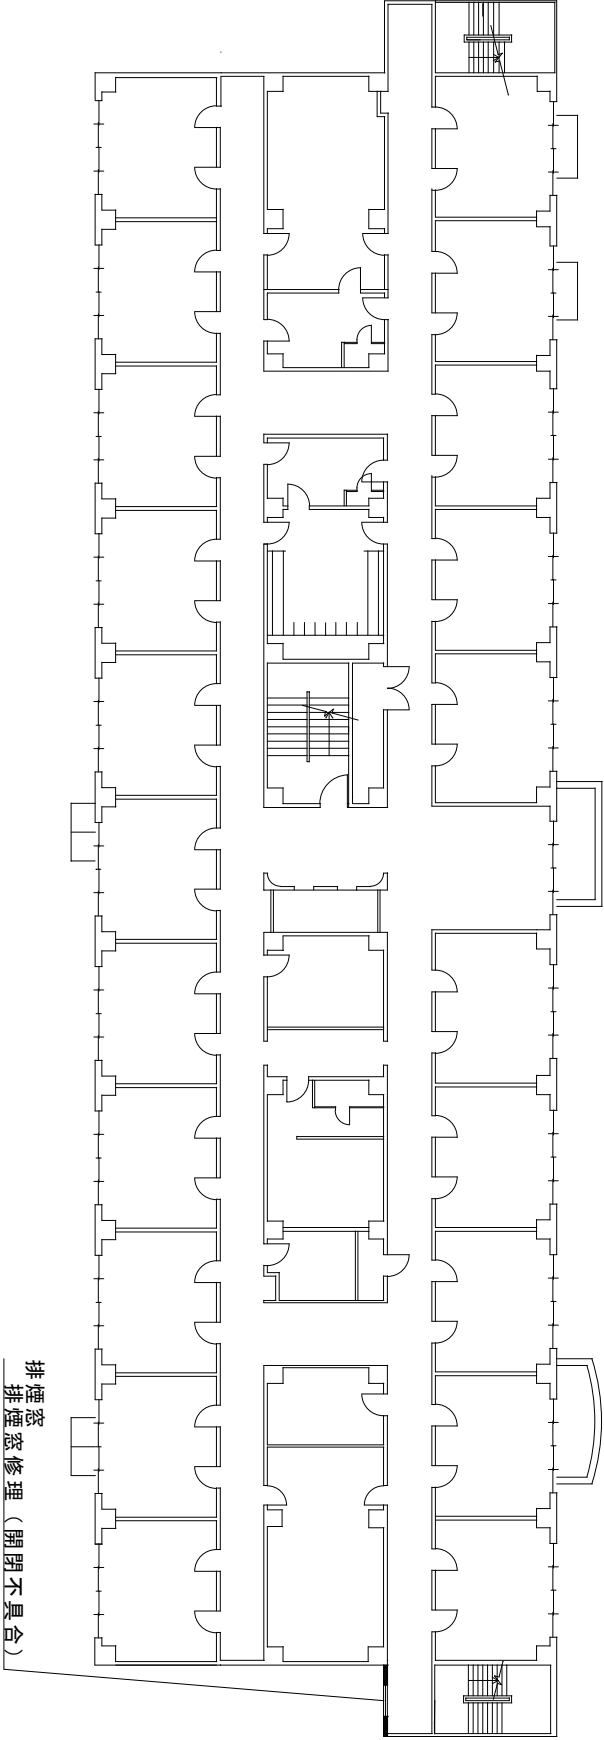

工事名	福知山（8）58号建物他4棟排煙窓修理	図面番号	10/12
図名	148号建物2F平面图	縮尺	図示
陸上自衛隊福知山駐屯地業務隊管理科營繕班			

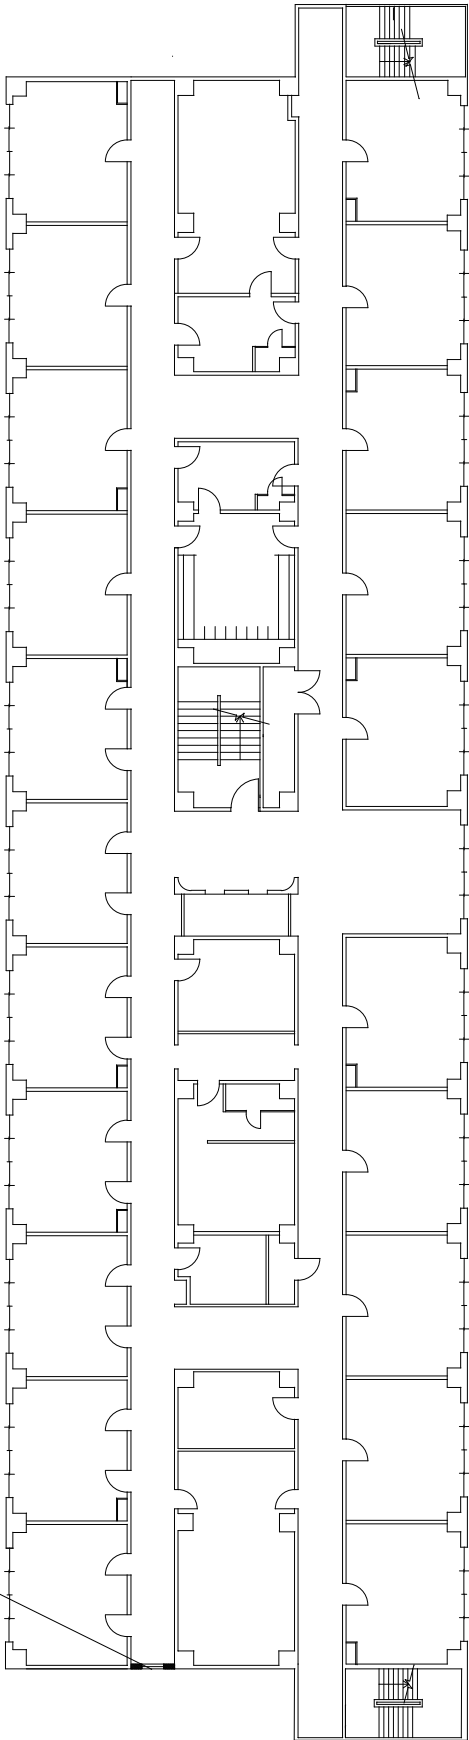

工事名	福知山(8)58号建物他4棟排煙窓修理	図面番号	11/12
図名	148号建物5F平面図	縮尺	図示
陸上自衛隊福知山駐屯地業務隊管理科営繕班			

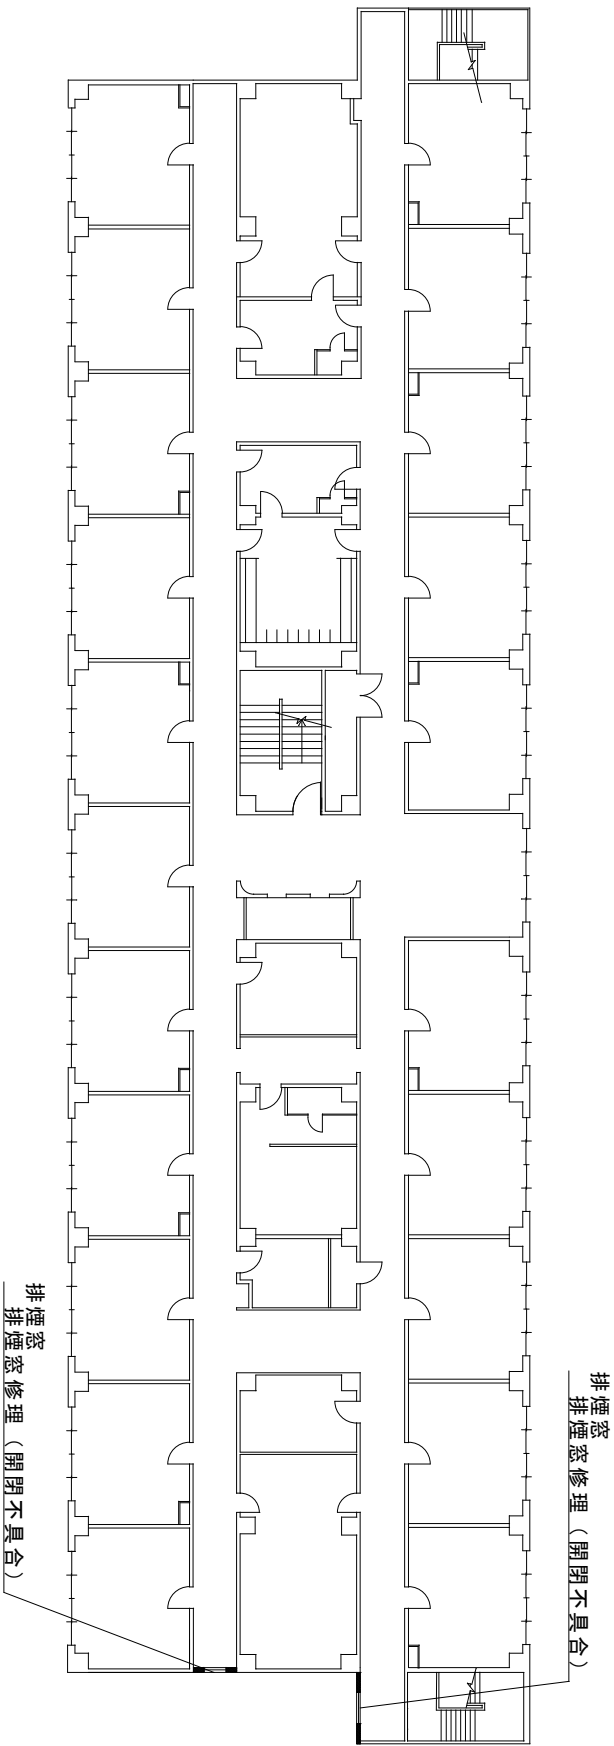

工事名	福知山(8)58号建物他4棟排煙窓修理	図面番号	12/12
図名	148号建物6F平面图	縮尺	図示
陸上自衛隊福知山駐屯地業務隊管理科營繕班			

工 事 仕 様 書

- 1 事件名：福知山（８）５８号建物他４棟排煙窓修理
- 2 工事工期：契約締結日～令和８年１１月３０日（月）
（実施時期：令和８年９月下旬～１０月下旬）
- 3 工事場所：京都府福知山市宇天田無番地（陸上自衛隊福知山駐屯地）

4 工事概要

工 種		項 目	数 量	単 位	備 考
機械設備工事	排煙設備工事	排煙窓ハンドル取付	3	箇所	
		排煙窓開閉機能不全修理	7	箇所	
		排煙窓滑車取付部修理	1	箇所	
		既設排煙窓撤去、排煙窓新規設置	1	箇所	

5 一般事項

- (1) 本仕様書は、「福知山（８）５８号建物他４棟排煙窓修理」に適用する。
- (2) 本役務は、本仕様書及び図面によるほか、次に挙げる標準仕様書及び監督官の指示により施工するものとし、特に記載、指示がなくとも技術的に当然なすべきことは契約相手方の負担により、確実に実施すること。
国土交通省大臣官房官庁営繕部監修「公共建築工事標準仕様書（建築工事編）」
- (3) 役務は、全て丁寧かつ確実に実施すること。
- (4) 図面に記載なき材料及び工法等は標準仕様書によるほか、使用する材料等の仕様による。
- (5) 駐屯地規定により、喫煙は特定の場所で行い、施工中及び歩行しながらの喫煙を禁止する。また役務場所以外の立ち入りを禁止する。
役務の都合上やむを得ず立ち入る場合は、監督官と協議し部隊側立会いのもとで立ち入ること。
(6) 役務時間は午前８時１５分から午後５時までとし、時間外・土曜日・日曜日及び祝日等に役務を実施する場合は、事前に監督官に届出て指示に従い実施すること。
(7) 駐屯地からの電気・給水は使用しないものとする。ただし、駐屯地より使用する場合は事前に監督官に申し出て所理の手続き後、使用料金は官側の算定に基づき請負業者が支払うこと。
(8) 請負業者は、役務実施に先立ち、監督官と協議のうえ役務工程表を作成し、監督官に提出することとし、了解を得たのち役務を実施すること。
(9) 役務に際し、関係各官公署等への届出等が必要である場合については請負業者の責任において迅速に処理すること。
(10) 役務に際し、製作図・承認図・図面及び見本等が必要であると考えられる場合、もしくは監督官から指示があった場合については速やかに監督官に提出し、了解を得ること。
(11) 請負業者は、役務の主要な段階及び監督官の指示する場所において写真撮影を実施すること。
項目は、着工前・実施中・見隠れ部分・完成・使用材料及び監督官の指示箇所とし、作業完了後速やかにＡ４判アルバムに整理のうえ提出すること。
(12) 役務は請負業者の責任施工とし、施工に際し破損した部分については監督官へ報告のうえ、指示に従い速やかに復旧すること。
(13) 着手に先立ち、事前に現地を確認すること。また、本役務は、図面より現地の取合いを優先する。
(14) 現場の納まりや取合わせ等により、材料の寸法や取付位置または取付工法を変更する場合は、監督官の指示を受けて行うこと。
また、これにより数量を多少増減する等の軽微な変更が生じた場合においては、請負金額の変更及び工期の延長はしないものとする。
(15) 役務に際し、新設または既設部分への補強及び養生等が必要と思われる箇所については、適切に処置を施すこと。
(16) 役務中の安全管理には十分留意し、必要に応じて保安灯等の危険防止のための措置を講ずるものとする。

- (17) 発生材（金属類で売却可能品）については、監督官の指示する場所に集積し、種類別に整理し、発生材調書と共に官側に引継ぐものとする。
なお、その他の発生材については、請負業者の責任において場外処分することとする。この際、廃棄物の処理及び清掃に関する法律等に基づき適正に処理し、モニターストの写し（Ａ、Ｂ２、Ｄ、Ｅ票）を工期末までに提出できるよう処分すること。

- (18) 本役務の提出書類は下記のとおりとし、期限までに必ず提出すること。

- ア 内訳明細書
イ 工程表
ウ 現場代理人等通知書
エ 現場代理人経歴書
オ 下請負者通知書
カ 打合せ簿
キ 着手届
ク 材料等承認願
ケ 材料搬入報告書
コ 完成通知書
サ 出荷証明書
シ 写真
(契約後速やかに)
(契約後速やかに)
(契約後速やかに)
(契約後速やかに)
(契約後速やかに)
(その都度)
(役務着手時)
(その都度)
(その都度)
(その都度)
(役務竣工時)
(その都度)
(役務竣工後速やかに)
- (19) 本役務の完成検査は、役務完了後、検査官が本仕様書に基づき検査を実施し合格をもって完了とする。その際、手直しが生じた場合速やかに手直しを実施し、再度検査を実施し合格をもって完了とする。
- (20) その他不明な事項等はその都度監督官と協議すること。

件 名	福知山（８）５８号建物他４棟排煙窓修理	図面番号	1/12
種 別	仕様書①	縮 尺	—
陸上自衛隊福知山駐屯地業務隊管理科			

6 特記事項


- (1) 本仕様書及び図面記載数量及び寸法は、標準数量及び寸法につき施工に際して細部を現地確認し各作業を実施すること。
- (2) 本工事に使用する主要材料・規格等については、公共建築工事標準仕様書の各該当する項目によるほか下表のとおり及び同等品以上とし、事前に承認図を提出とする。また、下表に示さないその他の材料については監督の承認を得たのち使用すること。

工 種	材料名	イ・カ・規 格 等	備 考
機械設備工事	排煙窓（58号建物）	3種煙感知器連動18面	
	排煙窓（108号建物）	3種煙感知器連動6面	
	排煙窓（118号建物）	3種煙感知器連動16面	
	排煙窓（123号建物）	4連外倒し露出型	
	排煙窓（148号建物）	3種煙感知器連動16面	


(3) 工事対象物の所在建物については、下記のとおりとする。

- ア 58号建物 排煙窓ハンドル取付
- イ 108号建物 排煙窓開閉機能不全修理
- ウ 118号建物 排煙窓ハンドル取付、排煙窓開閉機能不全修理、排煙窓滑車取付部修理
- エ 123号建物 既設排煙窓撤去、排煙窓新規設置（フンタッチオペレーター装置）
- オ 148号建物 排煙窓ハンドル取付、排煙窓開閉機能不全修理
- (4) 機械設備工事に係るその他特記事項は下記のとおりとする。
- ア 各工事は、排煙窓の機能を完全に回復させることを前提とし、修理に必要な消耗品等についても請負者側で準備し、作業を行うものとする。
- イ 作業完了後、官側消防設備士立会の上動作試験を実施すること。
- ウ 動作試験実施時に異常が発見された場合、原因を究明し見積書を提示すること。
- エ 所轄消防局との調整及び各種申請書提出については、全て請負業者側で実施するも、必要に応じて監督官が立会することができる。

工 事 名		福知山（8）58号建物他4棟排煙窓修理	図面番号	2/12
種 別		仕様書②	縮 尺	—
陸上自衛隊福知山駐屯地業務隊管理科				

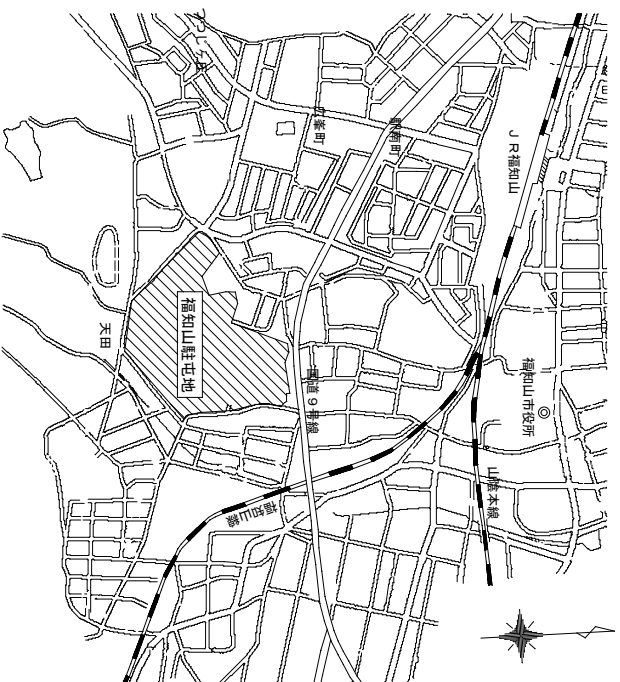


駐屯地案内図

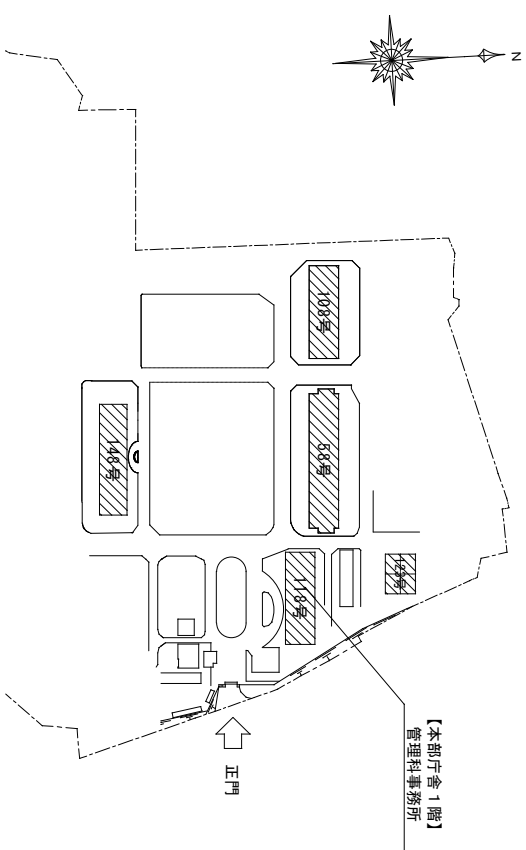


駐屯地配置図 S=1/3000

工事名	福知山（8）58号建物他4棟排煙窓修理	図面番号	3/12
図名	駐屯地案内図、駐屯地配置図	縮尺	図示
陸上自衛隊福知山駐屯地業務隊管理科営繕班			

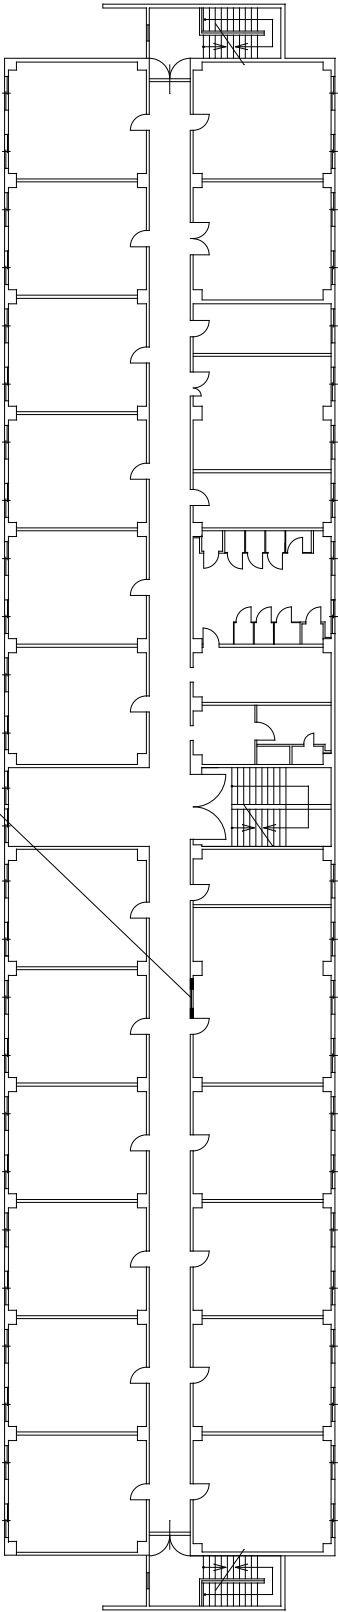


排煙窓
排煙窓修理 (ハンドルなし)

工事名	福知山（8）58号建物他4棟排煙窓修理	図面番号	4/12
図名	58号建物3F平面図	縮尺	図示
陸上自衛隊福知山駐屯地業務隊管理科営繕班			

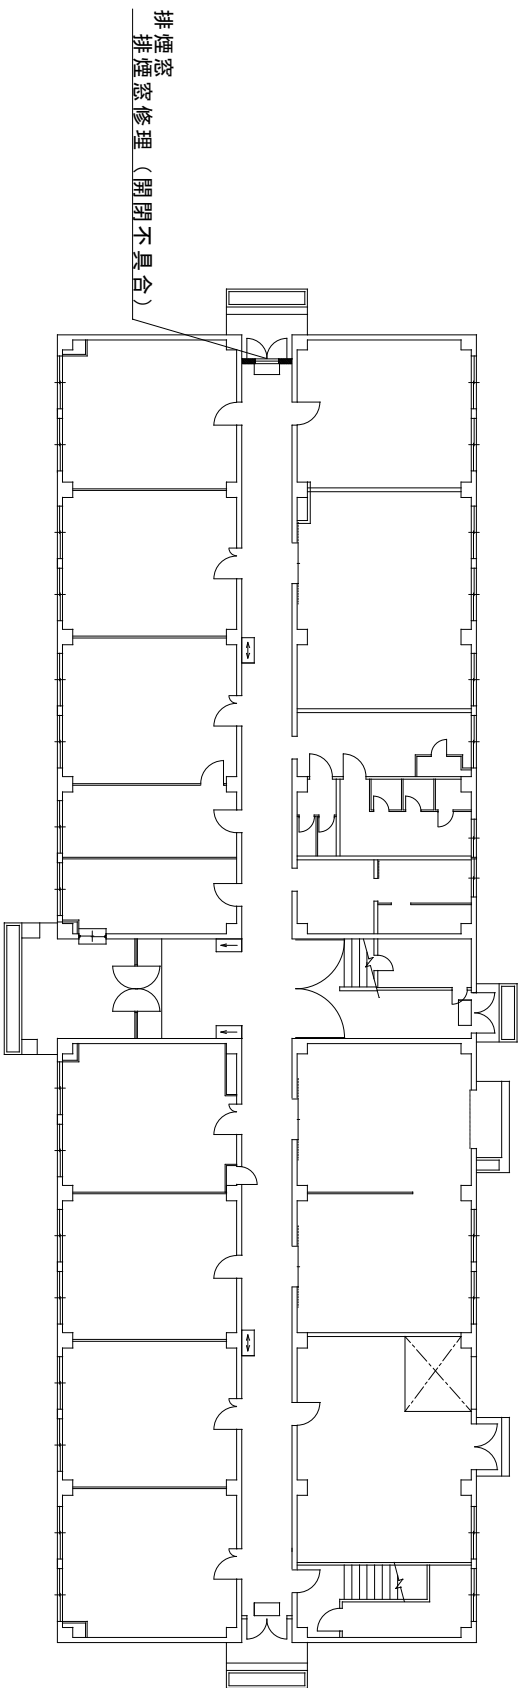


工事名	福知山（8）58号建物他4棟排烟窓修理	図面番号	5/12
図名	108号建物1F平面图	縮尺	図示
陸上自衛隊福知山駐屯地業務隊管理科営繕班			

2F

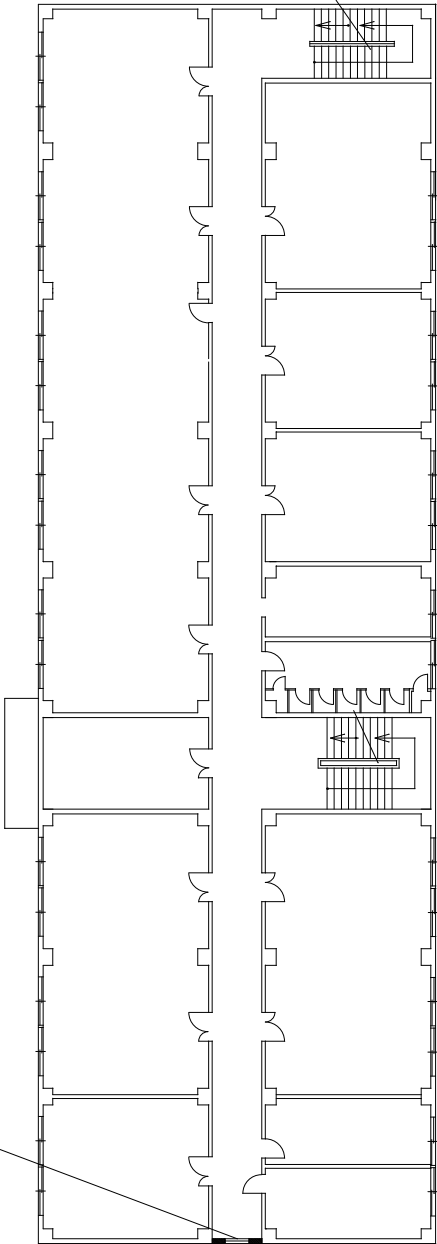

排煙窓
排煙窓修理 (滑車取付部破損)

3F

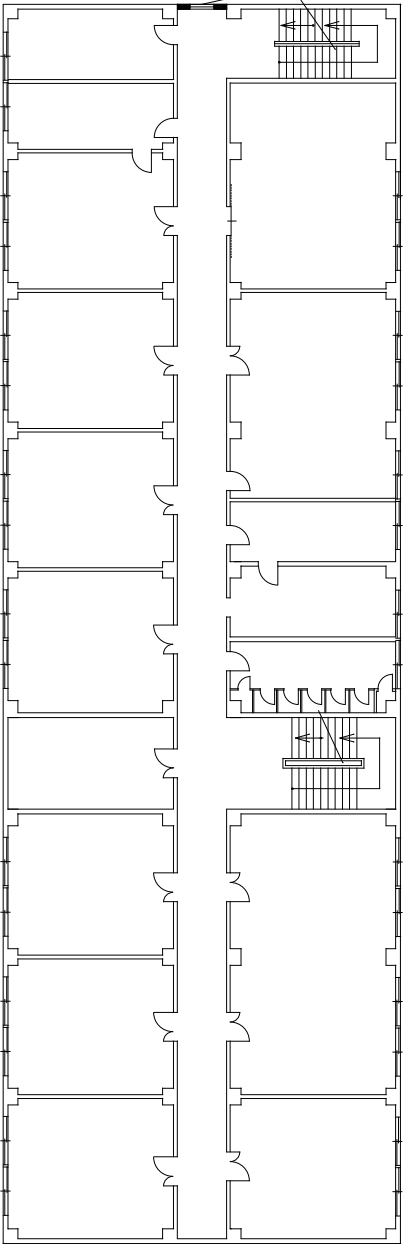

排煙窓
排煙窓修理 (開閉不具合)

工事名		図面番号	図示
福知山(8)58号建物他4棟排煙窓修理		縮尺	
図名		118号建物2F、3F平面図	
陸上自衛隊福知山駐屯地業務隊管理科営繕班			

市価調査書

分任契約担当官
陸上自衛隊福知山駐屯地
第349会計隊長 塩津 幸孝 殿

お問い合わせの際は
0773-22-4141（内線347）
担当 公宅（おおやけ）までお願いします。

¥

（消費税を含まない）

総品目総額決定

1. 履行期限： 仕様書のとおりに
2. 履行場所： 仕様書のとおりに
3. 市価調査書期限： 令和8年9月7日

住 所

令和 年 月 日

商号又は名称
代表者氏名
担当者氏名
担当者電話番号

内 訳（外税）

※押印を省略するには担当者氏名、担当者電話番号の記入が必要です。

No.	品 名	規 格	単位	数量	単 価	金 額	備 考
1	福知山(8)58号建物他4棟排煙窓修理	仕様書のとおり	式	1			
2	市場価格の内訳が確認できる書類の添付をお願いします。						
3							
4							
入札書

分任契約担当官
陸上自衛隊福知山駐屯地
第349会計隊長 塩津 幸孝 殿

¥

(消費税を含まない)

総品目総額決定

1. 履行期限： 仕様書のとおりに
2. 履行場所： 仕様書のとおりに

上記の公告又は通知に対して「入札及び契約心得」及び「標準契約書等」の契約条項を承諾のうえ見積（入札）いたします。

令和8年9月9日

住所

商号又は名称
代表者氏名
担当者氏名
担当者電話番号

内 訳（外税）

※押印を省略するには担当者氏名、担当者電話番号の記入が必要です。

No.	品 名	規 格	単位	数量	単 価	金 額	備 考
1	福知山(8)58号建物他4棟排煙窓修理	仕様書のとおり	式	1			
2	入札金額の内訳が確認できる書類の添付をお願いします。						
3							
4							
当社（私（個人の場合）、当団体（団体の場合））は暴力団排除に関する誓約書に定める事項について誓約いたします。