

公 告

分任契約担当
陸上自衛隊善通寺駐屯地
第 3 4 8 会計隊長 津村 尊己

以下のとおり一般競争入札を実施するので、「入札及び契約心得」及び「契約条項」を承知のうえ参加されたい。

1 入札事項

契約実施計画番号		調 達 要 求 番 号		物 品 番 号		仕 様 書 番 号				
6QFR10201400		6RML1A20097 0001								
品名 または 件名										
善通寺（８）宿舎網戸サッシ取替										
部品番号 または 規格										
仕様書のとおり										
使 用 器 材 名										
数 量	単位	銘 柄		使 用 期 限 等		グ ル ー プ		指定	検査	包装
1.00	ST									
納地または工事場所				引 渡 場 所						
善通寺駐屯地				善通寺駐業管理科（営繕）						
搬 入 場 所				納 期 ま た は 工 期						
管理科 竹永技官（２３３２）				令和9年3月31日（水）						

2 競争参加資格

次のいずれかであること
全省庁統一資格の「役務の提供等」に係る等級がA、B、C等級であること
ただし、細部は注意事項による。

3 契約条項を示す場所

陸上自衛隊善通寺駐屯地 第 3 4 8 会計隊契約班事務室

4 説明会及び入札執行の日時場所

説明会日時場所：説明会は行わない。
入札日時場所：令和8年9月17日（木）13時00分 第 3 4 8 会計隊事務室

5 保証金

入札保証金：免除 契約保証金：免除

6 落札決定方式及び契約方式

落札決定方式：総品目総額 契約方式：一般競争

7 注意事項

（1）競争に参加する者に必要な資格に関する事項

- 次の各項目のすべての条件を満たす者
- （ア）令和 7・8・9 年度競争参加資格（全省庁統一資格）「役務の提供等」C 等級以上（四国地区）の資格を有する者
 - （イ）予算決算及び会計令第 7 0 条の規定に該当しない者であること。なお、未成年者、被保佐人又は被補助人であって、契約締結のために必要な同意を得ている者は、同条中、特別な理由がある場合に該当する。
 - （ウ）予算決算及び会計令第 7 1 条の規定に該当しない者であること。
 - （エ）都道府県警察から暴力団関係者として防衛省が発注する工事等から排除するよう要請があり、当該状態が継続している有資格者については、競争参加を認めない。
 - （オ）入札後、契約を締結するまでの間に、都道府県警察から暴力団関係業者として防衛省が発注する工事等から排除するよう要請があり、当該状態が継続している有資格者とは契約を行わない。
 - （カ）入札心得に定める「暴力団排除に関する誓約事項」に基づく誓約を行わない者の競争参加を認めない。
 - （キ）契約担当官等から指名停止の措置を受けている期間中の者でないこと。（協力者を含む。）
 - （ク）防衛省大臣官房衛生監、防衛政策局長、防衛装備庁長官又は陸上幕僚長から「装備品等及び役務の調整に係る指名停止等の要領」に基づく指名停止の措置を受けている期間中のものでないこと。
 - （ケ）前号により現に指名停止を受けている者と資本関係又は人的関係のあるものであって、当該者と同種の物品の売買又は製造若しくは役務請負について防衛省との契約を行おうとする者でないこと。
 - （コ）原則、現に指名停止を受けている者の下請負については認めない。ただし、真にやむを得ない事由を該当する省指名停止権者が認めた場合には、この限りではない。

(2) 違約金に関する事項

落札者が「入札及び契約心得」に従って契約の締結手続きしない場合には、落札者が契約締結に応じないものとみなし、落札金額の100分の5に相当する金額を違約金として徴収し、落札者が契約を履行しない場合は、契約金額の100分の10以上を違約金として徴収する。

(3) 入札方法

落札決定に当たっては、入札書に記載された金額に消費税法で規定する消費税率に基づく消費税に相当する金額を加算した金額をもって落札金額とするので、入札者は消費税・地方消費税の課税事業者・免税事業者であることに拘わらず、入札書には見積もった金額から消費税法で規定する消費税率に基づく消費税に相当する金額を差し引いた金額を記載すること。

(1円未満の端数がある時は、その端数を切り捨てるものとする。)

(4) 入札の無効

(ア) 第2項で示した競争に参加する者に必要な資格を有しない者のした入札

(イ) 入札に関する条項に違反した入札

(ウ) 入札金額、入札者の氏名及び押印された印影が判別し難い入札

ただし、押印を省略する場合は、責任者・担当者の氏名及び連絡先の記載がない入札

(5) 契約書の作成

落札金額が、100万円以上の場合には請書を、250万円以上の場合には契約書を作成する。契約書等の記載要領の細部については、落札決定後落札者に説明する。

(6) 落札決定方法

落札の決定は、予定価格の範囲内で最低の価格をもって申込をした者を落札者とします。なお、落札となるべき同価の入札をした者が2名以上ある場合は、くじ引きにより落札者を決定します。

(7) 適用する契約条項

適用する契約条項は、駐屯地用標準契約の役務請負契約条項、談合等の不正防止に関する特約条項、暴力団排除に関する特約条項とする。

(8) その他

(ア) 仕様書及び入札資料は、下記に示す期間、第348会計隊契約班窓口において配布する。

令和8年9月2日(水)～令和8年9月16日(水) (土曜日曜祝日を除く0900～1600)

(イ) 郵便による入札については、令和8年9月17日(木)12時00分必着分までを有効とします。また、必ず着便の確認をすること。なお、入札金額が同額による場合は、当該入札に関係の無い職員により抽選を実施し、再度の入札となった場合は別途連絡します。

(ウ) 電報・電話等による入札は認めません。

(エ) 入札に参加する者は、入札資料受け取りまでに資格決定通知書の写しを提出してください。(FAX可)

(オ) 代表者以外での入札については、入札までに委任状を提出してください。

(カ) 市場価格調査書は、令和8年9月15日(火)15時00分までにご協力をお願いします。(FAX可)

(キ) 入札及び契約に関する詳細は、陸上自衛隊善通寺駐屯地 第348会計隊 契約班窓口にて閲覧してください。

(ク) お問い合わせ先

〒765-0002 香川県善通寺市南町2-1-1

陸上自衛隊善通寺駐屯地

TEL 0877-62-2311

FAX 0877-62-2315

入札及び契約事項に関する件

第348会計隊 契約班 担当：桑島(内線2645)

仕様書に関する件

善通寺駐屯地業務隊 管理科営繕班 担当：竹永(内線2332)

本公告は、陸上自衛隊善通寺駐屯地 第348会計隊

陸上自衛隊中部方面会計隊HP <http://www.mod.go.jp/gsdf/mae/mafin/>に掲載している。

善通寺（8）宿舎網戸サッシ取替

善通寺駐屯地業務隊

仕樣書

- 1 作業名称 善通寺（８）宿舎網戸サッシ取替
 - 2 作業場所 宿舎B 香川県善通寺市文京町
宿舎D 香川県善通寺市善通寺町
 - 3 契約期間 契約締結日 ～ 令和９年３月３１日まで
 - 4 概要 アルミ網戸取替 ３６０箇所
 - 5 一般事項
 - (1) 本作業は、本仕様書、図面及び公共建築工事標準仕様書及び公共建築工事標準監修（国土交通省大臣官庁官庁営繕部監修）に基づき施工する。施工に際し仕様書及び図面に疑義を生じた場合は、監督官と協議し指示に従って作業を実施する。また、軽微な変更については請負金額の変更はしないものとする。
 - (2) 受注者は、作業日を監督官と調整のうえ、了解を得たのち作業を実施するものとする。
 - (3) 受注者は、作業の主要な段階及び監督官の指示する場所において写真撮影を実施するものとする。項目は、作業前・作業中・隠蔽部分・完成・使用材料及び監督官の指示箇所とするものとする。また写真は、作業完了後速やかに整理し提出するものとする。
 - (4) 本作業は受注者の責任とし、作業に際し、破損及び損傷した部分については監督官へ報告のうえ、指示に従い速やかに復旧するものとする。
 - (5) 本作業実施に際し、受注者は作業現場の条件を作業関係者に十分把握させると共に、作業員に対して安全教育を実施し、安全な作業方法の確認及び安全点検を確実に実施するものとする。
 - (6) 喫煙は所定の位置で行い、作業中及び歩行しながらの喫煙を禁止するものとする。また、作業場所以外の立ち入りを禁止するものとする。作業の都合によりやりやむを得ず立ち入る場合は監督官と協議し、部隊側立ち会いのもとで立ち入るものとする。
 - (7) 施設からの電気・給水はないものとする。
 - (8) 本作業で発生した金属類については、種類別に整理し、発生材調書とともに官側に引継ぐものとする。

6 特記事項


- (1) 設置する網戸の網については、18メッシュ、ブラックネット（ステンレス・グラスファイバー）程度とする。
- (2) 設置する網戸については、アルミ製とする。
- (3) 設置する網戸については、現場採寸を実施し制作するものとする。
- (4) 網戸設置については、高所作業車20m程度を使用し施工するものとする。

了品質管理

本作業に使用する材料はすべて新品とし、規格・品質等が示されていないものについては承認願等を提出し、監督官の承認を得てから使用するものとする。また、特記事項にないものは、JIS規格及び各種協会規格に合致したものを使用するものとする。




件名	善通寺(8) 宿舎網戸サッシ取替		
種別	—	仕様書	
縮尺	図バ	図番	2/6

宿舍B (文京)

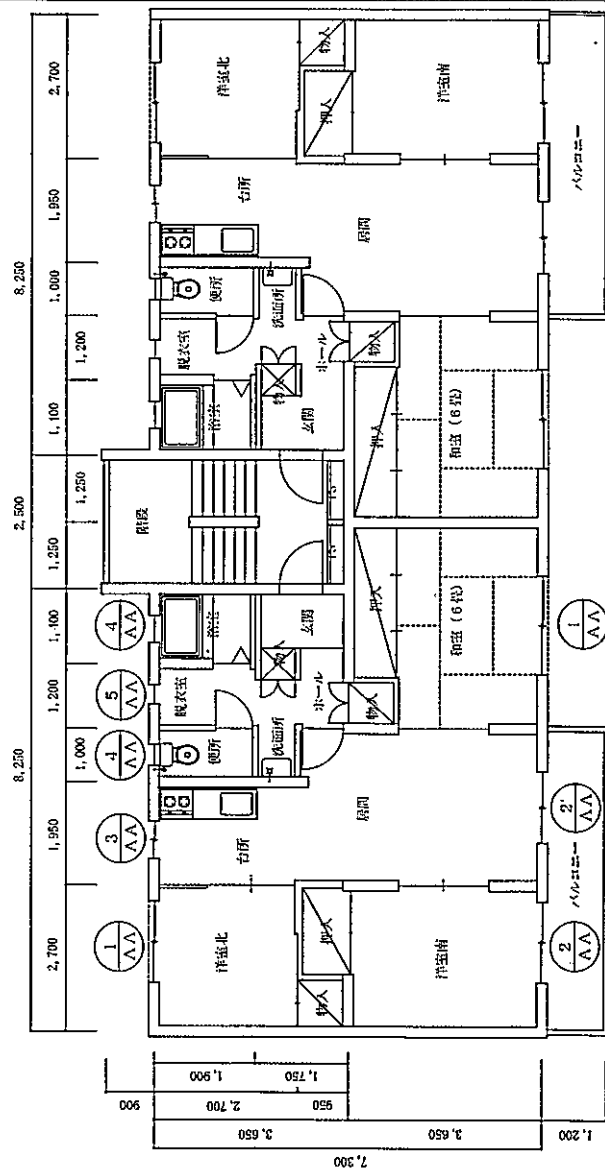

1,000	1,700	2,950	1,200	1,400	1,250
2,700		2,950		3,850	


RC-5 25ja

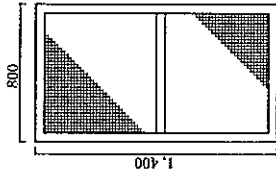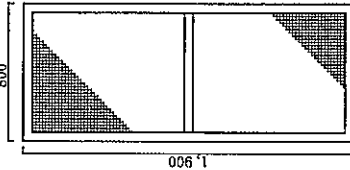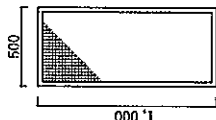建具表 S=1/30				
符号 名称	$\frac{1}{\Delta\Delta}$	アルミ製網戸	$\frac{2}{\Delta\Delta}$	アルミ製網戸
	数量 2枚×25部屋		数量 2枚×25部屋	
窓図	和室・洋室北		洋室南・居間	
				
	アルミ製		アルミ製	
	18メッシュ、ブラックネット		18メッシュ、ブラックネット	
符号 名称	$\frac{3}{\Delta\Delta}$	アルミ製網戸	$\frac{4}{\Delta\Delta}$	アルミ製網戸
	数量 1枚×25部屋		数量 2枚×25部屋	
窓図	和室		浴室・トイレ	
				
	アルミ製		※外側から設置・枠の設置込み	
	18メッシュ、ブラックネット		アルミ製 18メッシュ、ブラックネット	

※網戸については、既設を撤去し新設するものとする。
※取替作業については、高所作業車1.6 m程度により施工するものとする。

件名	華通寺(8) 宿舍網戸サッシ取替		
種別	建築工事	文京宿舎棟平面図、建具図	
縮尺	図示	図番	3/6

宿舎B (文京)

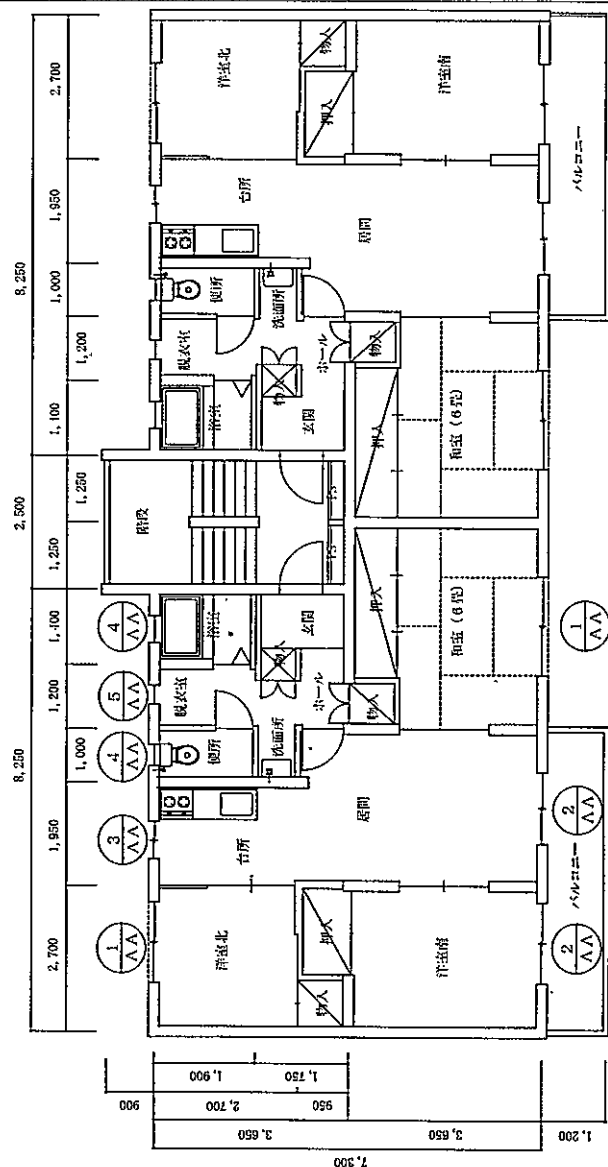

1,000	1,700	2,950	1,200	1,400	1,250
2,700		2,950		3,650	


RC-5 25ja

建具表 S=1/30				
符号 名称	5 AA アコーデオニオン網戸	数量 1枚×25部屋		
窓図	※内側から設置・枠の設置込み			
材質 及び 仕上	アルミ製			
建具 金物	ブラケットネット			
符号 名称				
窓図				
材質 及び 仕上				
建具 金物				

※網戸については、既設を撤去し新設するものとする。
※取替作業については、高所作業車16m程度により施工するものとする。

件名	善通寺(8) 宿舎網戸サッシ取替		
種別	建築工事	文京宿舎B棟平面図、建具図	
縮尺	図示	図番	4/6

宿舎D（普通寺町）

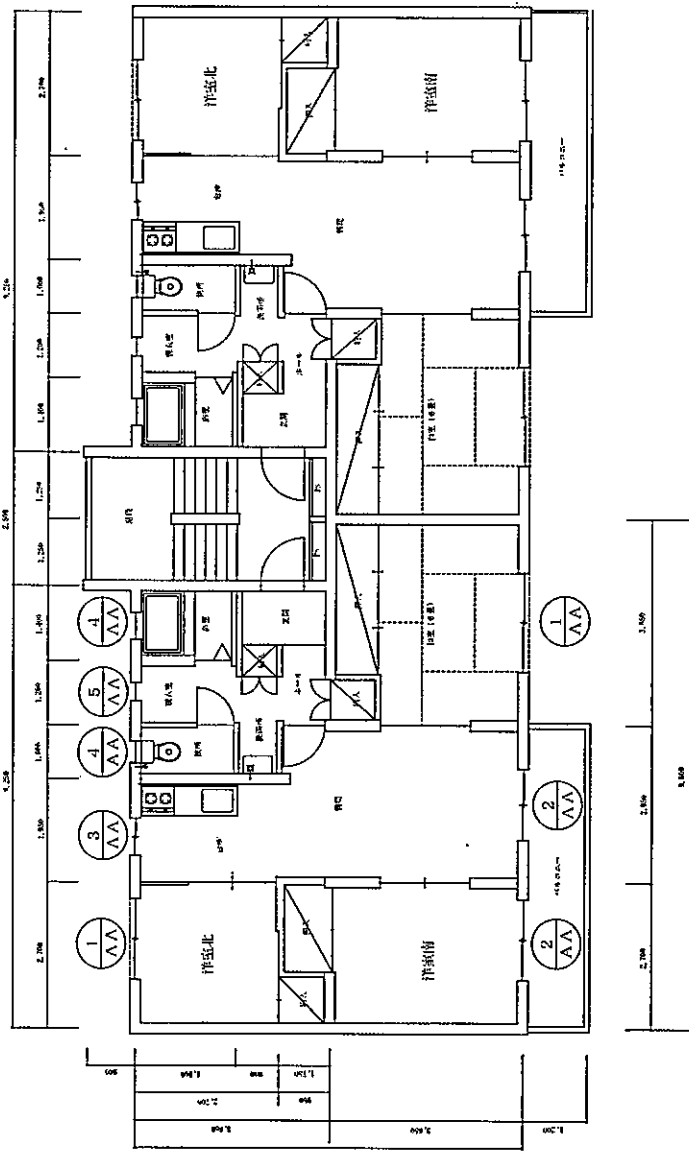

RC-5 20戸


建具表 S=1/30			
符号 名称	アルミ製網戸 2枚×20部屋	数量 2枚×20部屋	数量 2枚×20部屋
図面	和室・洋室北	洋室南・居間	
材質 及び 仕上	アルミ製	アルミ製	
建具 番号	18メッシュ、ブラックネット	18メッシュ、ブラックネット	
符号 名称	3 アルミ製網戸 1枚×20部屋	4 アルミ製網戸 2枚×20部屋	
図面			
材質 及び 仕上	アルミ製	アルミ製	
建具 番号	18メッシュ、ブラックネット	18メッシュ、ブラックネット	

※網戸については、既設を撤去し新設するものとする。
※取替作業については、高所作業車16m程度により施工するものとする。

件名	普通寺（8）宿舎網戸サッシ取替
種別	建築工事 平面図、建具図
縮尺	図示 5/6

鍵具表 S=1/30			
符号 名称	アコーディオン網戸	数量	
		数量	1枚×20部屋
網戸表			
図面			
		※内側から設置・枠の設置込み	
材質 及び 仕上	アルミ製		
建具 金物	ブラックネット		
符号 名称			
図面			
材質 及び 仕上			
建具 金物			

※網戸については、既設を撤去し新設するものとする。
※取替作業については、既設作業水16m程度により施工するものとする。

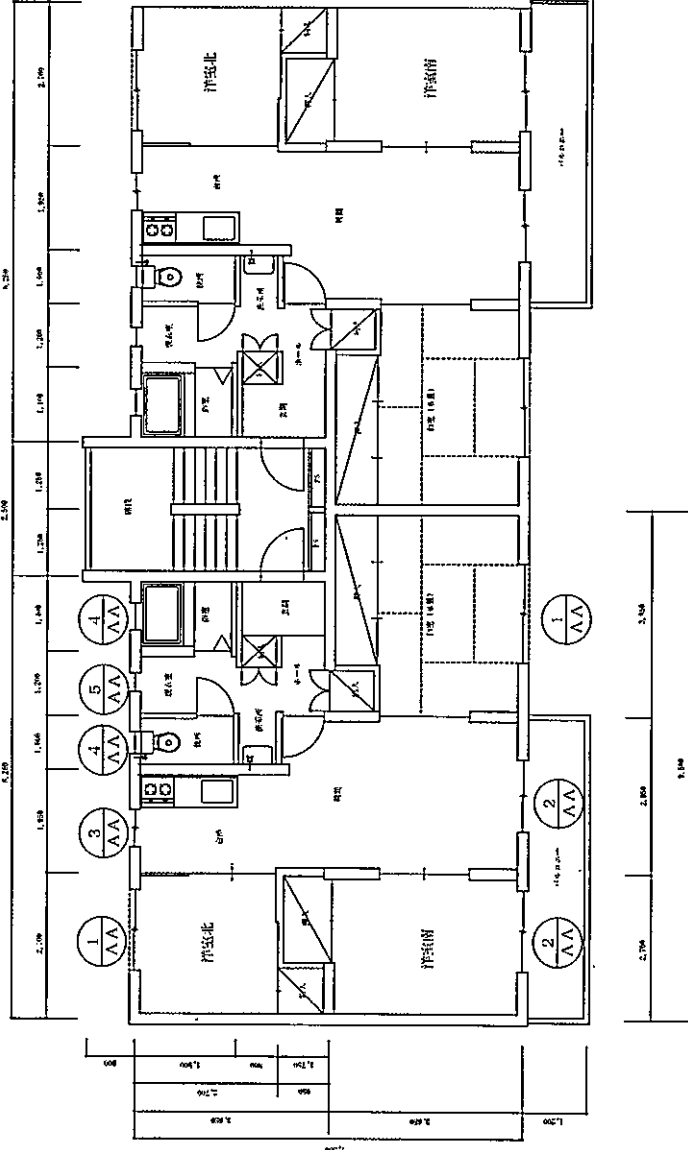

RC-5 20J

件名	普通寺 (8) 宿舎網戸サッシ取替
種別	建築工事
縮尺	図示
図番	6 / 6

市価調査書

※市場価格とは 市場の中での取引価格であり、入札(見積)する金額とは違いますのでご注意ください。

納地 陸上自衛隊善通寺駐屯地
 納期 令和9年3月31日
 下記内訳のとおり見積致します。

[illegible]