

信太山駐屯地におけるオープンカウンター方式による見積依頼について

- 1 本リストは、オープンカウンター方式実施要領に基づく手続きが必要です。
- 2 本方式は、随意契約を前提とした見積依頼であり、有効な見積書をもって申込みをした者のうち、予定価格の制限の範囲内で最低の価格の見積書をもって申込みをした者を契約の相手方とします。

3 件名リスト

一連 番号	件 名	納入(履行) 場所	納期 (履行期限)	見積依頼書 公表日	見積書 提出期限	見積合わせ の日時	防衛省競争 参加資格	備 考
75	信太山（8）和歌山地方協力本部インターホン取替	和歌山地方協力本部	9.3.31	8.9.28	8.10.6 09：00	8.10.6 09：00	なし	
			以下余白					

- 4 仕様書の交付場所、契約条項等を示す場所、問合せ先及び提出先
〒594－8502
住所：大阪府和泉市伯太町官有地
契約機関名（担当）：陸上自衛隊信太山駐屯地第398会計隊（担当 野口）
電話番号（内線）：0725－41－0090（内線556）
FAX番号：0725－41－9453（直通）

メールアドレス：ma398fin-ma@inet.gsdf.mod.go.jp

見 積 書

件名リスト一連番号	75 (8.9.28)
-----------	----------------------

見積金額¥ (消費税及び地方消費税を含まない。)

	品 名	規 格	単位	数量	単価	金 額
1	信太山(8)和歌山地方協力本部 インターホン取替	陸上自衛隊仕様書のとおり	式	1		
2		以下余白				
3						
4						
5						
6						
7						
8						
9						
10						
	納入場所 (履行場所)	和歌山地方協力本部		納期 (履行期限)		9.3.31
	契 約 保 証 金	(免 除)		入札(見積)書 有効期間		

上記に関して「入札及び契約心得」、「オープンカウンター方式実施要領」及び「標準契約書等」の契約条項等を承諾のうえ入札見積いたします。また、当社(私(個人の場合)、当団体(団体の場合))は「入札及び契約心得」に示された暴力団排除に関する誓約事項について誓約いたします。

令和8年10月6日

分任契約担当官陸上自衛隊信太山駐屯地
第398会計隊長 大西 隆也 殿

住 所
会 社 名
代表者名
担当者氏名
連絡先

(注)押印を省略する場合には、担当者名及び連絡先を記載すること。

市場価格調査書

件名リスト一連番号	75 (8.9.28)
-----------	------------------------

見積金額¥ (消費税及び地方消費税を含まない。)

	品 名	規 格	単位	数量	単価	金 額
1	信太山(8)和歌山地方協力本部インターホン取替	陸上自衛隊仕様書のとおり	式	1		
2						
3	調査金額内訳を記載してください。(業者様式可)					
4						
5						
6						
7						
8						
9						
10						
	納入場所 (履行場所)	和歌山地方協力本部		納期 (履行期限)		9.3.31
	契 約 保 証 金	(免 除)		入札(見積)書 有効期間		

本調査は一般的な市場動向を調査する目的あり、実際の応札(見積)価格と同一のものではありません。

令和 年 月 日

分任契約担当官陸上自衛隊信太山駐屯地
第398会計隊長 大西 隆也 殿

住 所
会 社 名
代表者名
担当者氏名
連絡先

(注)押印を省略する場合には、担当者名及び連絡先を記載すること。

全 6 枚
(表紙含む)

信太山（８）和歌山地方協力本部インターホン取替

件 名	信太山（８）和歌山地方協力本部インターホン取替			
種 類	陸上自衛隊仕様書		縮 尺	<div></div> <div>1 / 6</div>
			枚 数	
業務隊長	管理科長	営繕班長	工事企画	起案者
				
信太山駐屯地業務隊管理科				

陸上自衛隊仕様書

- 1 件 名：信太山（８）和歌山地方協力本部インターホン取替
- 2 場 所：和歌山県和歌山市築港 1-14-6（自衛隊和歌山地方協力本部）
- 3 期 間：契約締結日～令和９年３月３１日（水）
- 4 役務概要

区 分	項 目	作業概要	数量	備考
通 信	インターホン	カラーモニター付親機取替	２台	
		カラーカメラ付玄関子機取替	２台	
		通信線取替	一式	

5 一般事項

- （１）本役務は、仕様書・図面及び関係諸規則に基づき、丁寧かつ確実に実施するものとする。また整備において、図面及び仕様書に明記なき事項でも作業上当然必要なことは請負業者において行うものとする。
- （２）請負業者は、実施条件を作業員に対して安全教育を実施し、常に役務安全教育を実施し、常に役務の安全に留意し事故及び災害の防止に努めること。
- （３）現場管理
 - ア 請負業者は、本役務の実施によって部隊の施設等に対し損害を与えた場合は、損害事項に対して賠償するものとする。
 - イ 後片付けについては、その日の整備が終わるごとに実施し、現場に残す資材等についても紛失がないよう必要な措置を施すこと。
 - ウ 作業時間については、午前８時３０分から午後５時までを基準とする。なお、時間外・土曜日・日曜日及び祝日等に役務を実施する場合は、事前に監督官に届出て指示に従い実施すること。
- （４）作業写真は、役務の主要な段階及び監督官の指示する場所において実施すること。項目は、作業前・工程（特に隠蔽部分）毎に撮影し、写真帳Ａ４版）に整理し、作業完了後速やかに提出するものとする。役務に際し破損した部分については監督官への報告のうえ、指示に従い速やかに復旧すること。
- （５）請負者は、作業実施に先立ち、監督官と協議のうえ作業日程表を作成し監督官に提出することとし、了解を得たのち工事を実施すること。
- （６）本役務に必要な部品等については請負業者により用意するものとする。

件 名	信太山（８）和歌山地方協力本部インターホン取替		
種 類	陸上自衛隊仕様書	縮 尺	<div></div> <div>2 / 6</div>
		枚 数	
信太山駐屯地業務隊管理科			

6 提出書類

- | | | |
|------------------|-----|--------------------------|
| (1) 工程表 | ・・・ | 1 部 (契約後速やかに) |
| (2) 現場代理人通知書・略歴書 | ・・・ | 1 部 (//) |
| (3) 着手届 | ・・・ | 1 部 (//) |
| (4) 完了届 | ・・・ | 1 部 |
| (5) 作業写真 | ・・・ | 1 部 |
| (6) その他指示された書類 | ・・・ | 1 部 |

7 検査

役務終了後、検査官の実施する完成検査受験し、検査官の検査合格をもって完了とする。なお手直し事項が生じた場合については手直し完了後再検査を受け、合格を以て役務完了とする。

件 名	信太山（８）和歌山地方協力本部インターホン取替		
種 類	陸上自衛隊仕様書	縮 尺	<div></div> <div>3 / 6</div>
		枚 数	
信太山駐屯地業務隊管理科			




自衛隊和歌山地方協力本部 案内図 縮尺:NO SCALE

インターホン
カラーカメラ付玄関子機取替 1 台
撤去 アイホン KB-DAR
新設 アイホン JP-DA

通信線撤去 EM-FCPEE1.2-1P 15m
通信線新設 EM-FCPEE1.2-2P 15m
PEG22地中配管内配線

作業場所 (和歌山地方協力本部)

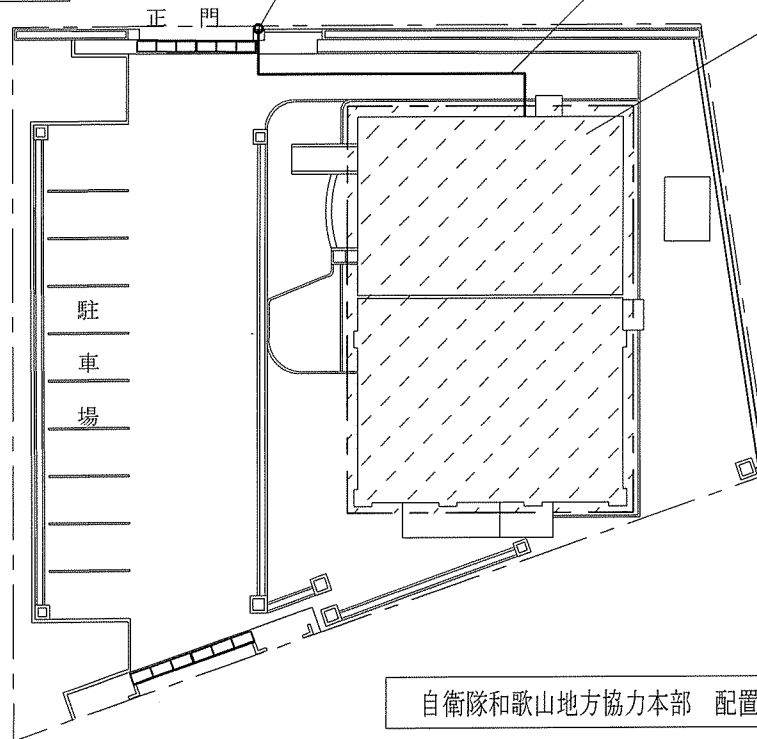

自衛隊和歌山地方協力本部 配置図 縮尺:NO SCALE

件 名

信太山 (8) 和歌山地方協力本部インターホン取替

図面名称

案内図・配置図


関係者以外不許複製

縮尺

図示

図面番号

4 / 6

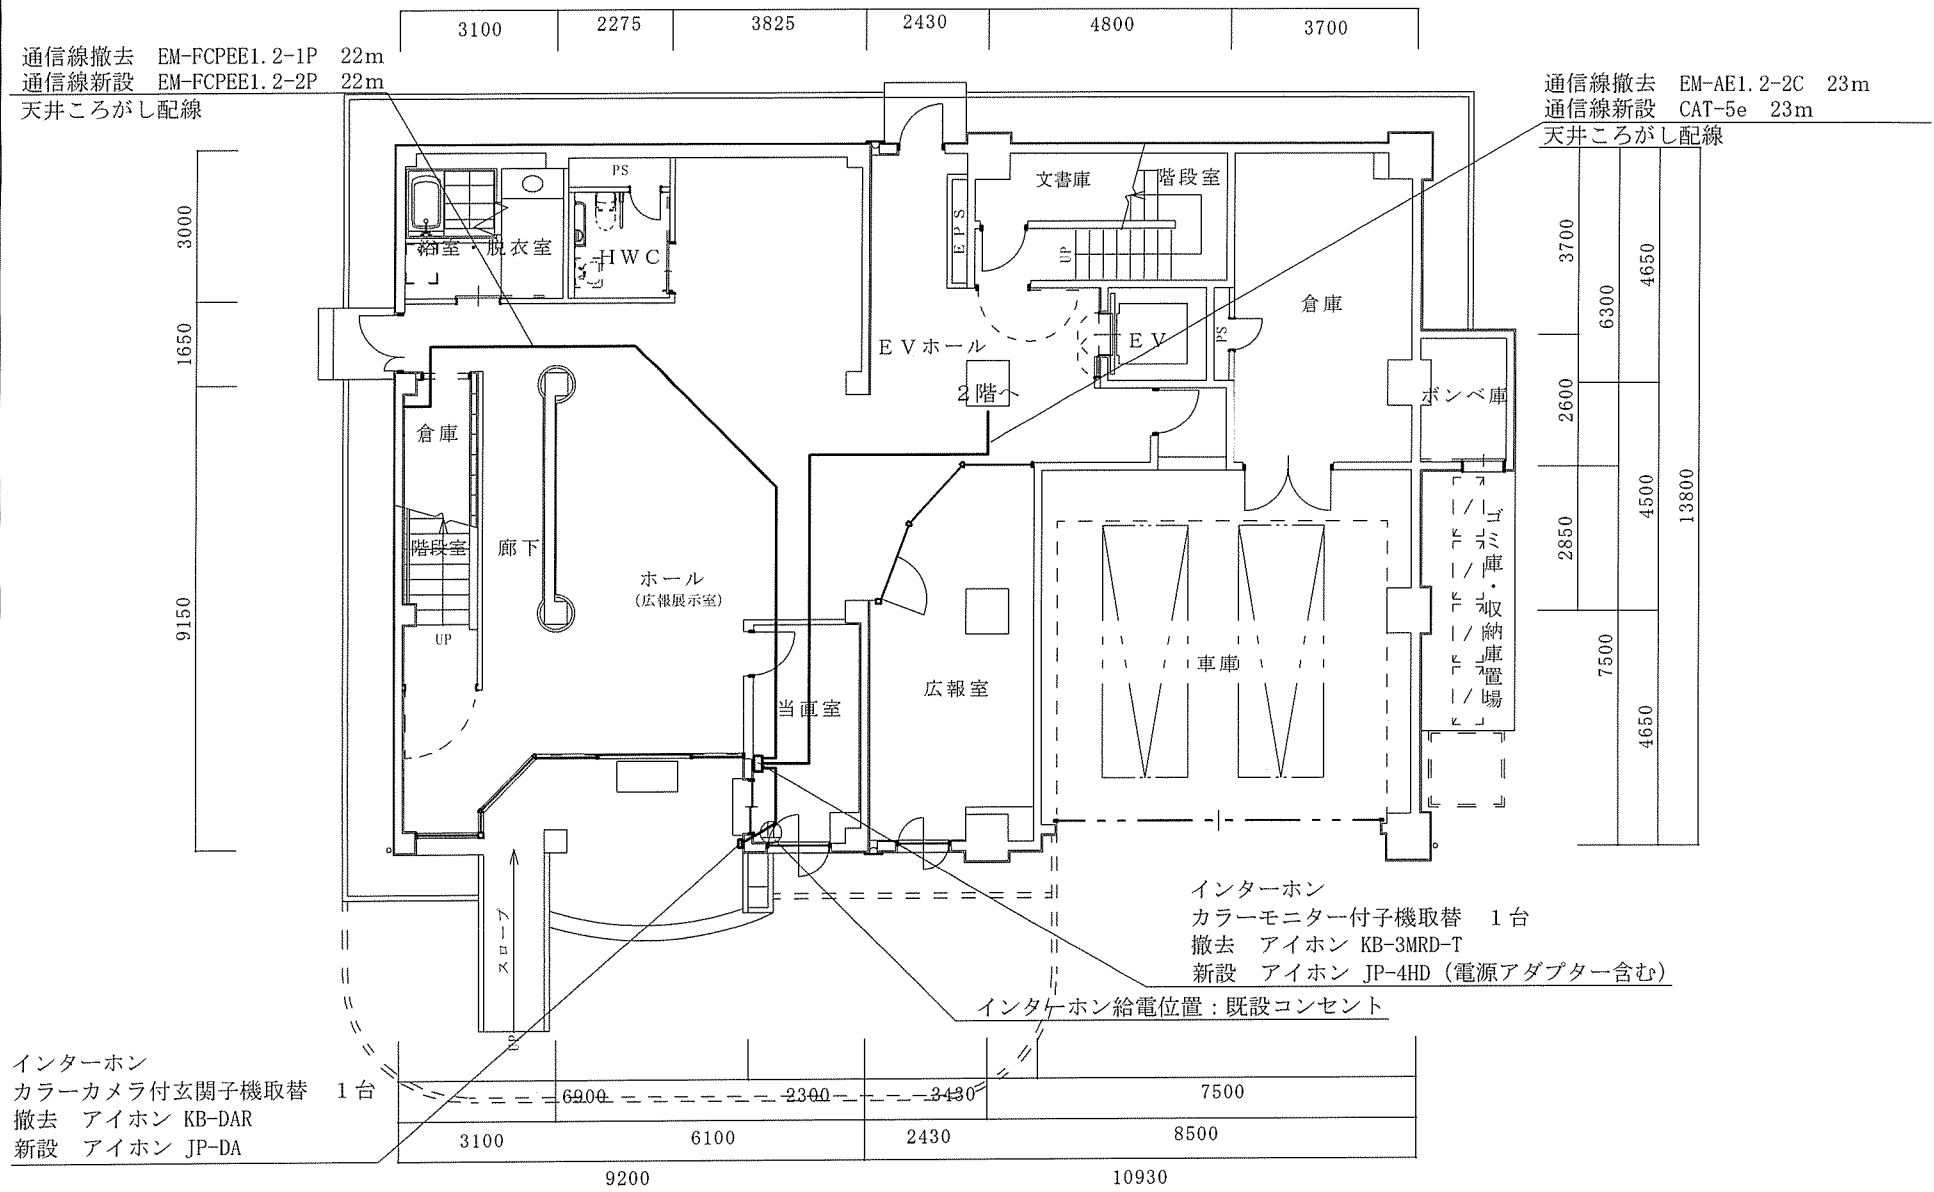

件 名

信太山（8）和歌山地方協力本部インターホン取替

図面名称

和歌山地方協力本部 1階平面図


関係者以外不許複製

縮尺

1/150

図面番号

5 / 6

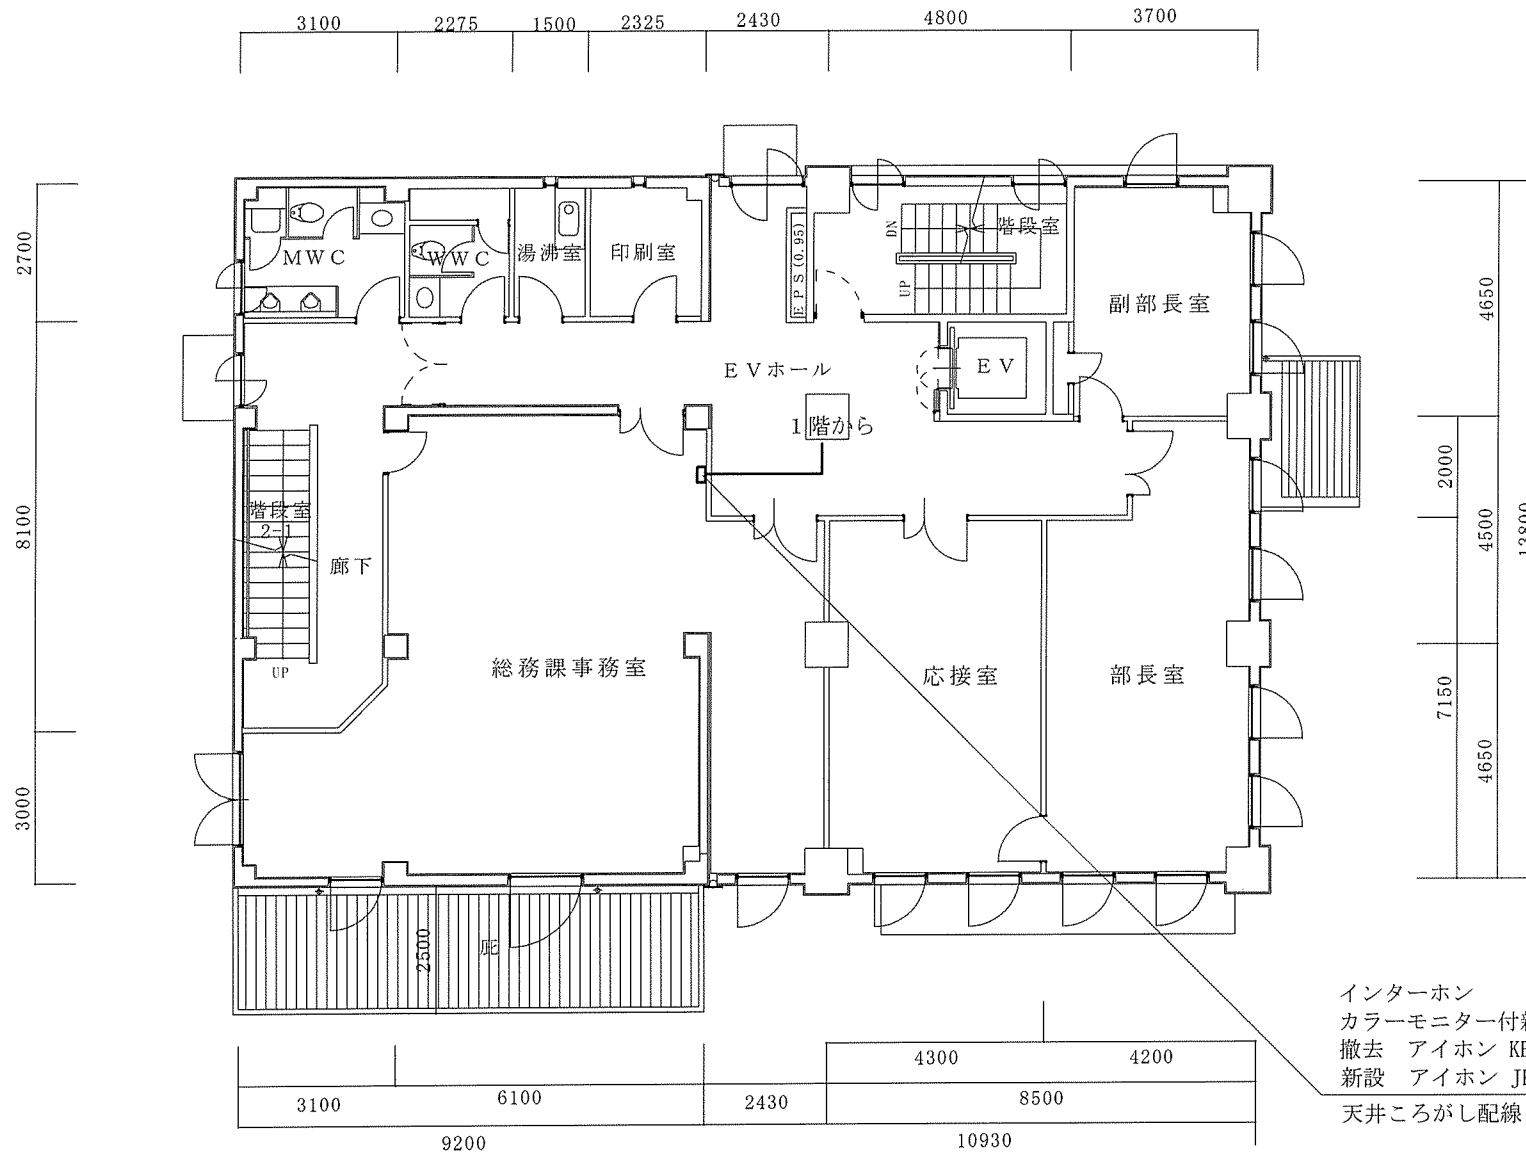

件 名 信太山（８）和歌山地方協力本部インターホン取替

図面名称 和歌山地方協力本部 ２階平面図

関係者以外不許複製

縮尺 1/150

図面番号 6 / 6