

公 告

分任契約担当官
陸上自衛隊信太山駐屯地
第398会計隊長 徳元 浩

以下のとおり一般競争入札を実施するので、「入札及び契約心得」及び「契約条項」を承知のうえ参加されたい。

1 入札事項

契約実施計画番号		調達要求番号		物品番号		仕様書番号	
4QH110800100		4RLH1A60013 0001					
品名 または 件名							
信太山（6）空調設備保守点検							
部品番号 または 規格							
陸上自衛隊仕様書のとおり							
使用器材名							
数量	単位	銘柄	使用期限等	グループ	指定	検査	包装
1.00	ST						
納地または工事場所				引渡場所			
信太山駐屯地				信太山駐業 管理科 増元（416）			
搬入場所				納期または工期			
信太山駐業 管理科 増元（416）				令和7年3月31日（月）			

2 競争参加資格

次のいずれかであること

全省庁統一資格の「役務の提供等」に係る等級がA、B、C、D等級であること

ただし、細部は注意事項による。

3 契約条項を示す場所

仕様書及び入札心得等については、信太山駐屯地第398会計隊事務室において示す。

4 説明会及び入札執行の日時場所

説明会日時場所：

入札日時場所：令和6年4月24日（水）10時00分 第398会計隊入札室

5 保証金

入札保証金：免除 契約保証金：免除

6 落札決定方式及び契約方式

落札決定方式：総品目総額 契約方式：一般競争

7 注意事項

(1) 落札者が「入札及び契約心得」に従って契約の締結手続きをしない場合には、落札者が契約締結に応じないものとみなし、落札価格の100分の5に相当する金額を違約金として徴収し、契約者が契約を履行しない場合は、契約金額の100分の10以上の金額を違約金として徴収する。また契約者が履行延期した場合は遅延部分1日につき契約金額の1000分の1以上に相当する額を違約金として徴収する。

(2) 別紙のとおり

1 競争に参加する者に必要な資格に関する事項

次の各項目のすべての条件を満たす者

- (1) 令和4・5・6年度全省庁統一競争参加資格「役務の提供」D等級以上で、近畿地域の競争参加資格を有する者。申請中の場合、その旨証明できる書面を提出すること。
- (2) 予算決算及び会計令第70条の規定に該当しない者であること。
なお、未成年者、被補佐人又は被補助人であって、契約締結のために必要な同意を得ているものは、同条中、特別の理由がある場合に該当する。
- (3) 予算決算及び会計令第71条の規定に該当しない者であること。
- (4) 契約担当官等から指名停止の措置を受けている期間中の者でないこと（協力者を含む）。
- (5) 都道府県警察から暴力団関係業者として防衛省が発注する工事等から排除するよう要請があり、当該状態が継続している有資格業者については、競争参加を認めない。
- (6) 入札後、契約を締結するまでの間に、都道府県警察から暴力団関係業者として防衛省が発注する工事等から排除するよう要請があり、当該状態が継続している有資格業者とは契約を行わない。
- (7) 入札者心得に定める「暴力団排除に関する誓約事項」に基づく誓約を行わない者の競争参加を認めない。
- (8) 防衛省大臣官房衛生監、防衛政策局長、防衛装備庁長官又は陸上幕僚長から「装備品等及び役務の調達に係る指名停止等の要領」に基づく指名停止の措置を受けている期間中の者でないこと。
- (9) 前号により現に指名停止を受けている者と資本関係又は人的関係のある者であって、当該者と同種の物品の売買又は製造若しくは役務請負について防衛省と契約を行おうとする者でないこと。
- (10) 原則、現に指名停止を受けている者の下請負については認めない。ただし、真にやむを得ない事由を該当する省指名停止権者が認めた場合には、この限りでない。

2 契約条項等を示す場所

- (1) 陸上自衛隊信太山駐屯地 第398会計隊 契約班
- (2) 陸上自衛隊中部方面隊ホームページ <http://www.mod.go.jp/gsd/mae/mafin/> 内の「入札及び契約心得」による。

3 競争入札執行の場所及び日時

- (1) 場・所：陸上自衛隊信太山駐屯地 会計隊入札室
- (2) 日 時：令和6年4月24日（水） 10時00分（時間厳守）

4 保証金等

- (1) 入札保証金及び契約保証金：免除
- (2) 違約金：落札者が「入札及び契約心得」に従って契約の締結手続きをしない場合には、落札者が契約締結に応じないものとみなし、落札価格の100分の5に相当する金額を違約金として徴収し、契約者が契約を履行しない場合は、契約金額の100分の10以上の金額を違約金として徴収する。

5 入札説明会

実施しない。

6 入札方法

入札書に記載する金額は、消費税及び地方消費税相当額を含まない金額（外税）を記入すること。

7 落札決定方法

総品目総額決定

落札決定にあたっては、入札書に記載された金額に、当該金額の10%（軽減税率対象品目8%）に相当する額を加算した金額（当該金額に1円未満の端数があるときは、その端数金額を切り捨てるものとする）をもって落札（決定）金額とするので、入札者は消費税、地方消費税の課税事業者、免税事業者であることに拘わらず入札書には、見積もった金額の110分の100（軽減税率対象品目については108分の100）を記載すること。

入札金額が当隊所定の予定価格の範囲内の最低価格の入札書を落札者とする。

なお、落札者となるべき最低価格入札が2名以上ある場合は抽選により落札者を決定する。

8 契約書の作成

- (1) 落札者は落札決定後、契約書を陸上自衛隊「駐屯地用標準契約書」の様式により遅滞なく作成し提出する。
ただし、契約金額が50万円に満たない場合は契約書を省略する場合がある。
- (2) 適用する契約条項は駐屯地用標準契約書「役務請負契約条項」とし、「談合等の不正防止に関する特約条項」及び「暴力団排除に関する特約条項」を付す。

9 入札の無効

- (1) 第1項に示す競争に参加する者に必要な資格のない者が行った入札
- (2) 入札に関する条項に違反した入札
- (3) 入札金額、入札者氏名及び押印が判明し難い入札
- (4) 指定した時間までに到着しなかった入札

10 その他

- (1) 電報・電話・FAXによる入札は、認めない。
- (2) 代理人による入札については、委任状を提出すること。
- (3) 郵便による入札の場合は入札日前日17時までに(当日持参し、預入する場合含む)必着となるよう発送すること。
なお、郵送する際は、封緘後の封緘印の処置を実施し事前に連絡をするとともに、便着の確認を電話にて行うこと。
- (4) 予定価格に達しない場合は再度入札を実施します。郵便による入札がない場合は当日実施し、郵便による入札がある場合は別途連絡します。
- (5) この入札に関する公告は陸上自衛隊中部方面隊ホームページ
<https://www.mod.go.jp/gsdf/mae/mafin/> に掲載しています。
- (6) 入札へ参加を希望する者は入札参加有無(申込票)及び資格審査結果通知書の写しを参加意思表示後速やかに提出すること。(FAX可)
- (7) 入札書は、随時第398会計隊事務所において配布します。
また、郵送、メールでも配布いたします。
- (8) 同等品で入札に参加する場合について
同等品で入札を行おうとする場合は、事前に同等品判定依頼書を提出して官側の承認を得ること。
- (9) 市場価格調査依頼をさせていただき場合ご協力をお願いします。
期限：令和6年4月22日(月) 17時00分(FAX又はメール可)

(10) 問い合わせ及び連絡先

ア 入札及び契約に関する事項

〒594-0023 大阪府和泉市伯太町官有地
陸上自衛隊信太山駐屯地 第398会計隊 契約班 (担当：平岡)
TEL 0725-41-0090 (内線：449)
FAX 0725-41-9453

イ 仕様書内容及び現場等に関する事項

信太山駐屯地業務隊補給科 (担当：増元)
TEL 0725-41-0090 (内線：416)

入札参加申込書 (信太山駐屯地)

下記の入札に参加します。

入札件名	信太山(6)空調設備保守点検		
入札日時	令和6年4月24日(水)	10:00	
市価調査書提出期限	令和6年4月22日(月)	10:00	
落札決定方式	総品目総額決定		
会社名			担当者名
連絡先	T E L		F A X
入札書受取方法 (いずれかに○)	<p>1. インターネットホームページからダウンロードして受取</p> <p>2. 電子メールで受取 (メールアドレス記入欄: _____) ※過去にメール受け実績ありで、変更なければ記入不要 ※メールで受領を要望する場合は下記連絡先に連絡をすること。</p>		
入札の方法	当日(持込) ・ 事前(郵送等)		

※必ず全省庁統一資格決定通知書(写)を添えてFAX又はメールしてください。







TEL番号:0725-41-0090(内線449 ヒラオカ宛)

FAX番号:0725-41-9453

メールアドレス: ma398fin-ma@inet.gsdf.mod.go.jp

全31枚
(表紙含む)

信太山（6）空調設備保守点検

件名	信太山（6）空調設備保守点検					
種類	陸上自衛隊仕様書				縮尺	1/31
					枚数	
業務隊長	管理科長	営繕班長	工事企画係長	ボイラー係長	電気係長	起案者
						
信太山駐屯地業務隊管理科					令和6年4月1日	

陸上自衛隊仕様書

- 1 件 名：信太山(6)空調設備保守点検
 2 場 所：大阪府和泉市伯太町官有地（陸上自衛隊信太山駐屯地）
 3 期 間：契約締結日～令和7年3月31日（月）

4 一般事項

(1) 本役務は、仕様書、図面及び「建築保全業務共通仕様書及び同解説」（平成31年度版国土交通省大臣官房官庁営繕部監修）に基づき実施するものとする。

また作業において、仕様書及び図面に明記なき事項でも作業上当然必要と思われる軽微な整備等は契約業者の責任によって実施するものとする。

(2) 現地状況により仕様書との内容の相違及び疑義が生じた場合には、監督官と協議すること。

(3) 現場管理

ア 契約業者は、本役務により部隊の施設等に対し、損害をあたえた場合は、損害事項に対して賠償するものとする。

イ 契約業者は資材の紛失等がないよう、必要な措置を施すと共に自己の責任において管理するものとする。

ウ 契約業者は、実施条件を関係者に十分把握させるとともに、作業員に対して安全教育を実施し、常に安全に留意し、事故及び災害の防止に努めること。

(4) 作業時間は08:15～17:00を基準とする。なお、時間外・土曜日・日曜日及び祝日等に作業を実施する場合は、事前に監督官と協議すること。

(5) 作業写真は、主要な段階及び監督官の指示する場所において実施すること。項目は、作業前、作業中、作業後及び監督官が指示する箇所について撮影し、(A4版)整理し、作業完了後速やかに提出するものとする。

5 作業概要

(1) 冷房設備保守点検

対象施設	数量	単位	保守点検完了日
130号隊舎	1	式	5月31日まで
131号庁舎			
132号食堂			
156号隊舎			
156号医務室			
169号厚生施設			
172号隊舎			
179号車両整備場			

件 名	信太山(6)空調設備保守点検		
種 類	陸上自衛隊 仕様書	縮 尺	2 / 31
		枚 数	
信太山駐屯地業務隊管理科		令和6年々月 / 日	

(2) 暖房設備保守点検

対象施設	数量	単位	保守点検完了日
130号隊舎 131号庁舎 156号隊舎 172号隊舎 179号車両整備場	1	式	11月22日まで

6 対象機器等

(1) 冷房設備保守点検

ア 130号隊舎

設備機器	数量	製造・型式	備考
吸収式冷温水機	1基	タカ T30S2	
冷却塔	1台	エバラ W-35ES	
冷却水ポンプ	1台	エバラ 65×50FS2F	
冷温水ポンプ	2台	エバラ 50×40FS2G	
ファンコイルユニット (床置型)	56台	木村工機	
制御盤及び制御システム	1式		
その他、付帯設備	1式		
総合試運転	1式		

イ 131号庁舎

設備機器	数量	製造・型式	備考
吸収式冷温水機	2基	ヤギキ CH-KG80STU44	
冷却塔	1台	SKB-81.6GR	
冷却水ポンプ	1台	エバラ 80×65FS4J	
冷温水ポンプ	2台	エバラ 80×65FS2F	
ファンコイルユニット (床置型)	40台	昭和鉄工	
ファンコイルユニット (天井カセット)	10台		
パッケージエアコン (室内機)	9台		
パッケージエアコン (室外機)	5台		
エアハンドリングユニット	3台	新晃工業 (SV-7、SV-9、SV-11 各1台)	
制御盤及び制御システム	1式		
その他、付帯設備	1式		
総合試運転	1式		

件名	信太山(6)空調設備保守点検		
種類	陸上自衛隊 仕様書	縮尺	
		枚数	3/31
信太山駐屯地業務隊管理科		令和6年4月1日	

ウ 132号食堂

設備機器	数量	製造・型式	備考
パッケージエアコン（室内外機）	2組	ダイキン工業 FVYCP560MA （室外 RMYCP280K×2）	20HP
パッケージエアコン（室内外機）	2組	ダイキン工業 FVYCP450MA （室外 RZYCP450K）	15HP
パッケージエアコン（室内外機）	1組	三菱 PFAV-P280DM-E1 （室外 PUHV-P280DM-E）	
制御盤及び制御システム	1式		10HP
その他、付帯設備	1式		
総合試運転	1式		

エ 156号隊舎

設備機器	数量	製造・型式	備考
水冷式チリングユニット	1基	ダイキン UWJ-1320A4R	
冷却塔	1台	空調研究工業	
冷却水ポンプ	1台	エバラ 80×50IBL4H	2.2KW『グ』
冷温水ポンプ	2台	エバラ 65×50FS4J	5.5KW『グ』
ファンコイルユニット（床置型）	50台	木村工業	
ファンコイルユニット（天埋型）	5台	ダイキン	
制御盤及び制御システム	1式		
その他、付帯設備	1式		
総合試運転	1式		

オ 156号医務室

設備機器	数量	製造・型式	備考
パッケージエアコン（室内機）	20台	ダイキン	
パッケージエアコン（室外機）	7台	ダイキン（RSXYP140P, RZYP63HV, RZYP40HV*2, RZYP45HV, RSXYP335P, RP40PV）	
制御盤及び制御システム	1式		
その他、付帯設備	1式		
総合試運転	1式		

件名	信太山（6）空調設備保守点検		
種類	陸上自衛隊 仕様書	縮尺	4 / 3 1
		枚数	
信太山駐屯地業務隊管理科		令和6年4月 / 日	

カ 169号厚生施設

設備機器	数量	製造・型式	備考
氷蓄熱ユニット（室外機）	4台	ダイキン RDYJ355LA6	
パッケージエアコン（室内機）	16台	ダイキン	
制御盤及び制御システム	1式		
その他、付帯設備	1式		
総合試運転	1式		

キ 172号隊舎

設備機器	数量	製造・型式	備考
吸収式冷凍機	1基	三菱 MDS-10A	
冷却塔	1台	空調研究工業 SKB-62GR	
冷却水ポンプ	1台	エバラ 80*65FS4H	『グ』
冷温水ポンプ	2台	エバラ 65*50FS2G	『グ』
ファンコイルユニット（天埋型）	129台	三菱	
制御盤及び制御システム	1式		
その他、付帯設備	1式		
総合試運転	1式		

ク 179号車両整備場

設備機器	数量	製造・型式	備考
氷蓄熱ユニット	1基	ダイキン	
パッケージエアコン（室内機）	7台		
パッケージエアコン（室外機）	3台		
制御盤及び制御システム	1式		
その他、付帯設備	1式		
総合試運転	1式		

(2) 暖房設備保守点検

ア 130号隊舎

設備機器	数量	製造・型式	備考
吸収式冷温水機	1基	タカ T30S2	
冷却水ポンプ	1台	エバラ 65×50FS2F	
冷温水ポンプ	2台	エバラ 50×40FS2G	
ファンコイルユニット（床置型）	56台	木村工機	
制御盤及び制御システム	1式		
その他、付帯設備	1式		
総合試運転	1式		

件名	信太山（6）空調設備保守点検		
種類	陸上自衛隊 仕様書	縮尺	5/31
		枚数	
信太山駐屯地業務隊管理科		令和6年4月1日	

イ 131号庁舎

設備機器	数量	製造・型式	備考
吸収式冷温水機	1基	ヤダキ CH-KG80STU44	
冷却水ポンプ	1台	エバラ 80×65FS4J	
冷温水ポンプ	2台	エバラ 80×65FS2F	
ファンコイルユニット (床置型)	40台	昭和鉄工	
ファンコイルユニット (天井カセット)	10台		
パッケージエアコン (室内機)	9台		
パッケージエアコン (室外機)	5台		
ファンコンベクター	6台		
エアハンドリングユニット	3台	(SV-7, SV-9, SV-11 各1)	新晃工業
制御盤及び制御システム	1式		
その他、付帯設備	1式		
総合試運転	1式		

ウ 156号隊舎

設備機器	数量	製造・型式	備考
熱交換器	1台	島倉鉄工所 HE-1	
冷温水ポンプ	2台	エバラ 65*50FS4J	5.5KW
真空暖房ポンプ	1台	ジエイ JVT1A II /SD	
ファンコイルユニット (床置型)	50台	木村工業	
ファンコイルユニット (天埋型)	5台	ダイソ	
制御盤及び制御システム	1式		
その他、付帯設備	1式		
総合試運転	1式		

エ 172号隊舎

設備機器	数量	製造・型式	備考
冷温水ポンプ	2台	エバラ 65*50FS2G	
真空暖房ポンプ	1台	エバラ	
ファンコイルユニット (天埋型)	129台	三菱	
制御盤及び制御システム	1式		
その他、付帯設備	1式		
総合試運転	1式		

件名	信太山(6)空調設備保守点検		
種類	陸上自衛隊 仕様書	縮尺	6/31
		枚数	
信太山駐屯地業務隊管理科		令和6年4月1日	

オ 179号車両整備場

設備機器	数量	製造・型式	備考
氷蓄熱ユニット	1基	ダイキン	
パッケージエアコン（室内機）	7台		
パッケージエアコン（室外機）	3台		
ユニットヒーター	21台	天吊露出水平噴出型	
ファンコンベクター	1台	天吊露出型	
ファンコンベクター	1台	床置型	
温水ポンプ	1台	エハラ 65*50FS4H	
真空暖房ポンプ	1台	エハラ	
制御盤及び制御システム	1式		
その他、付帯設備	1式		
総合試運転	1式		

（冷房保守点検備考欄に記載した『グ』はグランドパッキンが当器材に使用されている事を指す）

7 作業内容

(1) 水冷式チリングユニット

- ・機器外観点検
- ・運転電流・電圧・運転圧力・絶縁抵抗の測定
- ・冷却水・冷水温度の測定
- ・異常音・異常振動の確認
- ・その他、異常事項の有無の点検

(2) 氷蓄熱ユニット

- ・機器外観点検
- ・運転電流・電圧・運転圧力・絶縁抵抗の測定
- ・冷却水・冷水温度の測定
- ・異常音・異常振動の確認
- ・製氷部水張り（清掃含む）
- ・吹き出し温度の測定
- ・その他、異常事項の有無の点検

(3) 吸収式冷凍機

- ・機器外観点検（イン・オフ共）
- ・運転電流・電圧・運転圧力・絶縁抵抗の測定（イン・オフ共）
- ・冷却水・冷水温度の測定
- ・異常音・異常振動の確認（イン・オフ共）
- ・機内真空度点検（イン・オフ共）
- ・保安装置・制御機器作動確認調整
- ・吸収溶液（臭化リチウム）濃度分析・調整
- ・機器関係の点検・調整（イン・オフ共）
- ・吸収器・凝縮器のチューブ洗浄（オフのみ）
- ・その他、異常事項の有無の点検

件名	信太山（6）空調設備保守点検		
種類	陸上自衛隊 仕様書	縮尺	7/31
		枚数	
信太山駐屯地業務隊管理科		令和6年4月 / 日	

(4) 冷却塔（クーリングタワー）【※項目は冷房時月1回オン点検も実施すること】

※機器清掃

- ・塔内の清掃・水の入替・抗レジオネラ薬品の投入

※異常音・異常振動の確認

- ・冷房開始点検の際の水張り
- ・暖房開始点検の際の水抜き（オフのみ）

※その他、異常事項の有無の点検

(5) 吸収式冷温水機

- ・機器外観点検（イン・オフ共）
- ・運転電流・電圧・運転圧力・絶縁抵抗の測定（イン・オフ共）
- ・冷却水・冷温水温度の測定
- ・異常音・異常振動の確認（イン・オフ共）
- ・機内真空度点検（イン・オフ共）
- ・保安装置・制御機器作動確認調整
- ・吸収溶液（臭化リチウム）濃度分析・調整
- ・機器関係の点検・調整（イン・オフ共）
- ・吸収器・凝縮器のチューブ洗浄（オフのみ）
- ・その他、異常事項の有無の点検

(6) パッケージエアコン等

- ・機器外観点検
- ・運転電流・電圧・運転圧力・絶縁抵抗の測定
- ・冷媒ガスの量・漏れの点検
- ・ファンベルトの確認
- ・異常音・異常振動の確認
- ・その他、異常事項の有無の点検
- ・室外機のフィン及びファン薬品洗浄作業

(7) 冷却水、冷温水ポンプ等

- ・機器外観目視点検
- ・運転電流・電圧・運転圧力・絶縁抵抗の測定
- ・グランドパッキンの交換及びグランド部・軸受部の点検調整、（グランドパッキンの数は『6 対象器材』の備考欄参照）
- ・異常音・異常振動の確認
- ・その他、異常事項の有無の点検

(8) ファンコイルユニット

- ・機器外観点検及び清掃
- ・フィルター清掃（掃除機、高圧洗浄機による水洗洗浄）【冷暖房イン前時】
- ・送風機の運転確認
- ・ストレーナーの清掃

件 名	信太山（6）空調設備保守点検		
種 類	陸上自衛隊 仕様書	縮 尺	
		枚 数	8 / 31
信太山駐屯地業務隊管理科		令和6年4月 / 日	

- ・配管及びドレンの漏水確認
 - ・異常音・異常振動の確認
 - ・吹き出し温度の測定
 - ・ドレンパンのストレーナー清掃
 - ・その他、異常事項の有無の点検
- (9) 制御システム
- ・機器外観点検
 - ・温度調整器等のモード切換及び調整
 - ・模擬入力による調節器及び電動弁等の作動確認
 - ・その他、異常事項の有無の点検
- (10) 冷房ラインへの切換作業
- ・冷水への各ライン切換（試運転含む）
 - ・暖房熱源設備の停止操作抜粋
 - ・模擬入力による調整器及び電動弁等の作動確認
- (11) エアハンドリングユニット
- ・機器外観点検及び清掃
 - ・運転確認
 - ・フィルターの清掃（掃除機、高圧洗浄機による水洗清掃）【冷暖房イン前時】
 - ・その他、異常事項の有無の点検
- (12) ユニットヒーター、ファンコンベクター
- ・機器外観点検及び清掃
 - ・送風機の運転確認
 - ・ドレンパンのストレーナー清掃
 - ・配管及びドレンの漏水確認
 - ・異常音・異常振動の確認
 - ・吹き出し温度の測定
 - ・その他、異常事項の有無の点検
- (13) 暖房ラインへの切換作業
- ・温水への各ライン切換（試運転含む）
 - ・冷房熱源設備の停止操作
 - ・模擬入力による調整器及び電動弁等の作動確認
- (14) 熱交換器
- ・機能外観点検及び清掃
 - ・機器点検及び試運転
 - ・温水温度の測定（往路・還路）
 - ・その他、異常事項の有無の点検

件 名	信太山（6）空調設備保守点検		
種 類	陸上自衛隊 仕様書	縮 尺	
		枚 数	9 / 31
信太山駐屯地業務隊管理科		令和6年4月 / 日	

8 特記事項

(1) 保守点検の実施時期及び頻度

ア 冷房設備については冷房開始前に1回とし、冷房オフ点検については暖房設備保守点検の際に実施するものとする。

イ 暖房設備については暖房開始前に1回とし、暖房オフ点検については本役務に含まないものとする。

(2) 保守機器の軽微な劣化等については、部品交換及び液剤補充等を実施するものとする。

(3) 冷凍機のイン点検切替作業は、各メーカーが実施すること。

(4) 131号庁舎の吸収式冷温水発生機については、真空引き作業を実施するものとし、実施時期及び頻度については冷房開始前に1回とする。

(5) 冷房期間（保守点検完了日～令和6年10月31日（予定））及び暖房期間（保守点検完了日～令和7年3月31日（予定））については請負者の責任保障期間とし、当該期間中、各種の空調設備において能力値を大幅に下回る状況が見られた場合、その原因を追究し、軽微な補修（消耗品の交換等）で解決するものは請負業者負担において実施すること。それ以外の場合は、改善策を監督官に提示すること。

(6) 第1種特定製品は「フロン排出抑制法」に基づく空調機器定期点検を実施し記録簿を提出すること。

9 提出書類関連

提出書類


- (1) 工程表 . . . 1部（契約後速やかに）
- (2) 現場代理人通知書・略歴書 . . . 1部（ // ）
- (3) 着手届 . . . 1部（ // ）
- (4) 完了届 . . . 1部
- (5) 作業写真 . . . 1部
- (6) 保守点検結果報告書 . . . 1部
- (7) 点検記録簿（第1種特定製品） . . . 1部
- (8) その他指示された書類 . . . 1部（その都度）

10 検査

本役務は、検査官の完了検査合格をもって完了とする。手直しが生じた場合は、手直し完了後検査官の再検査を実施し検査合格をもって完了とする。

件名	信太山（6）空調設備保守点検		
種類	陸上自衛隊 仕様書	縮尺	10/31
		枚数	
信太山駐屯地業務隊管理科		令和6年4月1日	

正門・受付

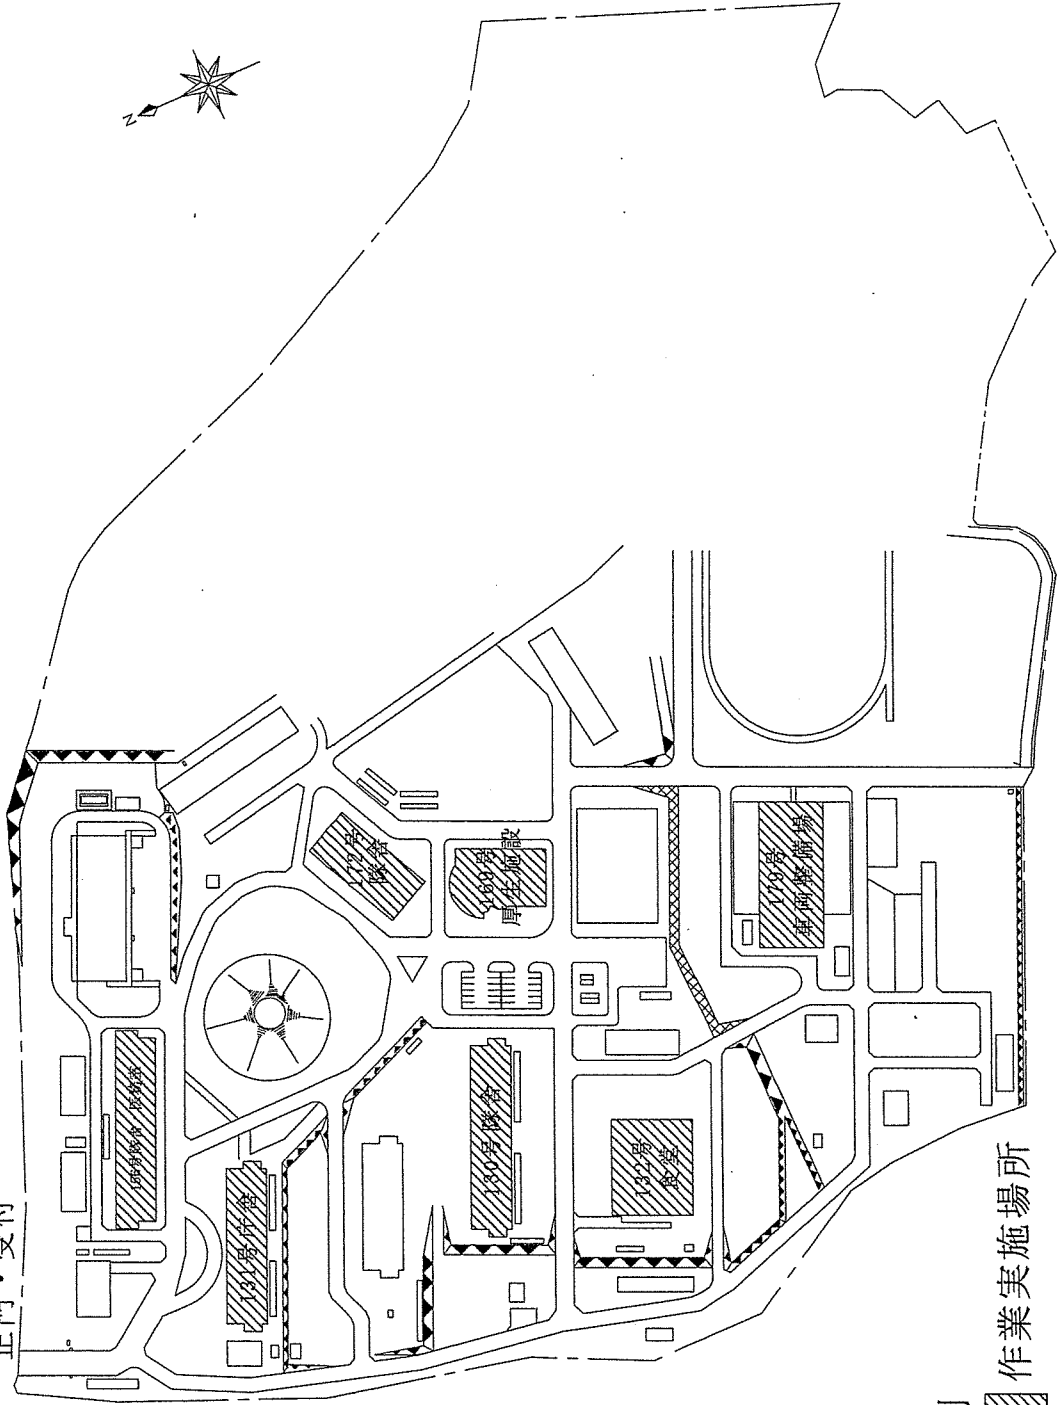


凡例



作業実施場所


件名	信太山（6）空調設備保守点検		
種類	駐屯地配置図	縮尺	1/3000
		番号	11 / 31
	信太山駐屯地業務隊管理科 令和6年4月1日		

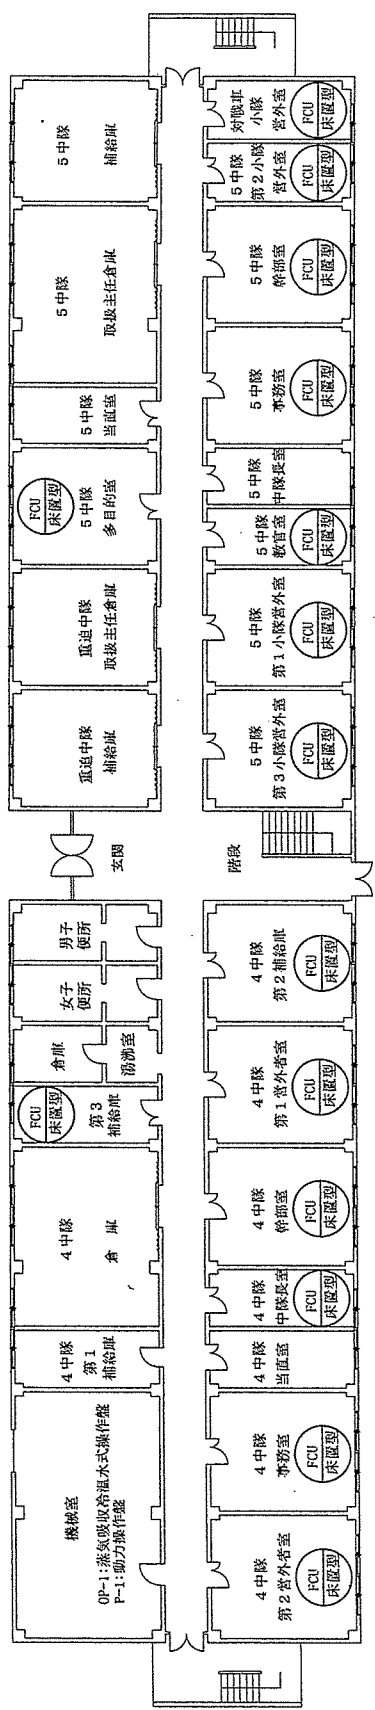

凡例：ファンコンユニット
FCU 床置型

130号隊舎1階平面図


件名	信太山(6)空調設備保守点検		
種類	130号隊舎1階平面図	縮尺	1/250
		番号	12/31
	信太山駐屯地業務隊管理科 令和6年4月1日		

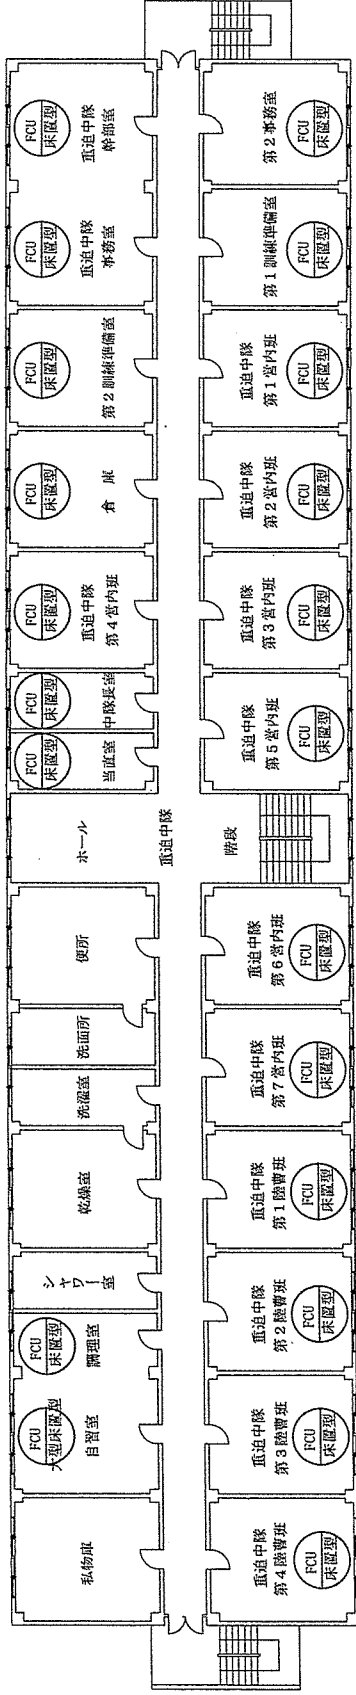

ファンコイルユニット


130号隊舎2階平面図

件名	信太山(6)空調設備保守点検		
種類	130号隊舎2階平面図	縮尺	1/250
		番号	13 / 31
	信太山駐屯地業務隊管理科 令和6年4月1日		

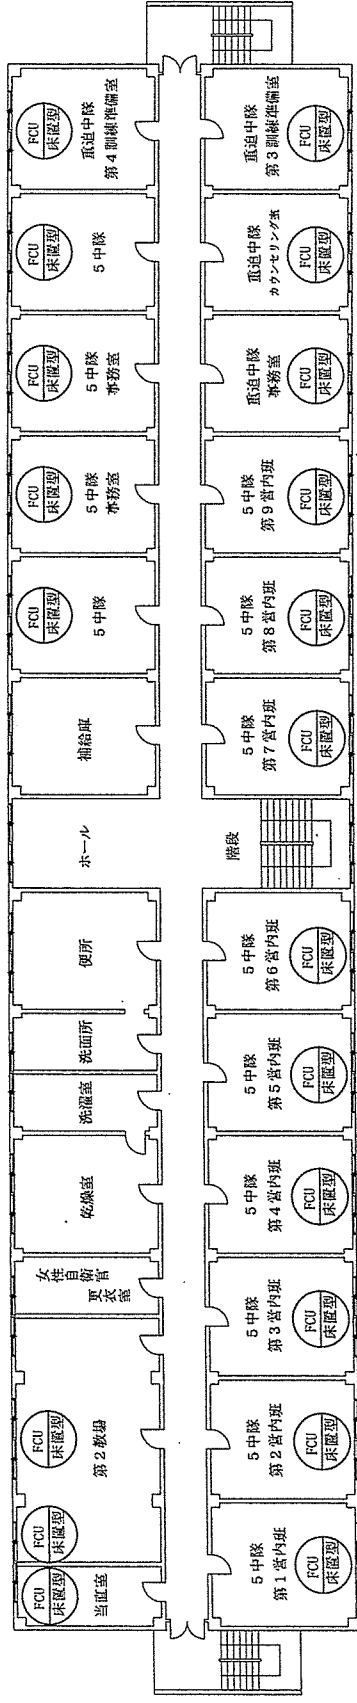

130号隊舎3階平面図

件名	信太山(6)空調設備保守点検		
種類	130号隊舎3階平面図	縮尺	1/250
		番号	14/31
	信太山駐屯地業務隊管理科		
	令和6年々月/日		

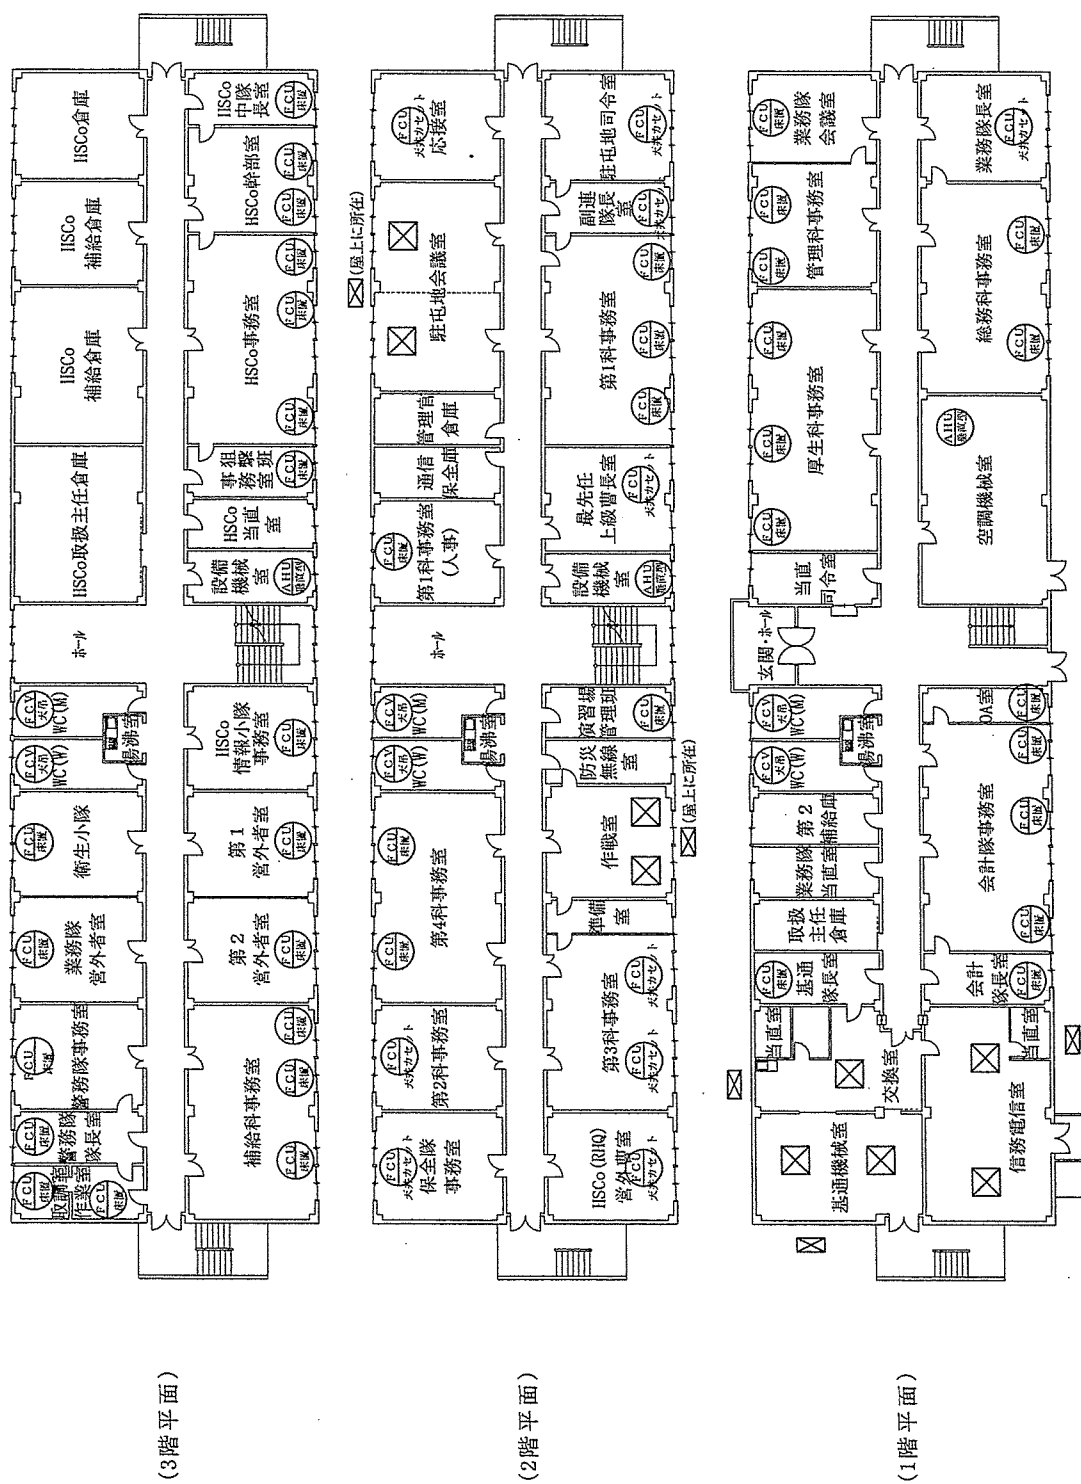

(3階平面)

(2階平面)

(1階平面)


⊠：パッケージエアコン室内機

⊞：パッケージエアコン室外機


※冷却塔は屋上に所在

件名	信太山(6)空調設備保守点検		
種類	131号倉庫平面図	縮尺	1/400
番号	15	31	令和6年4月1日

信太山駐屯地業務隊管理科

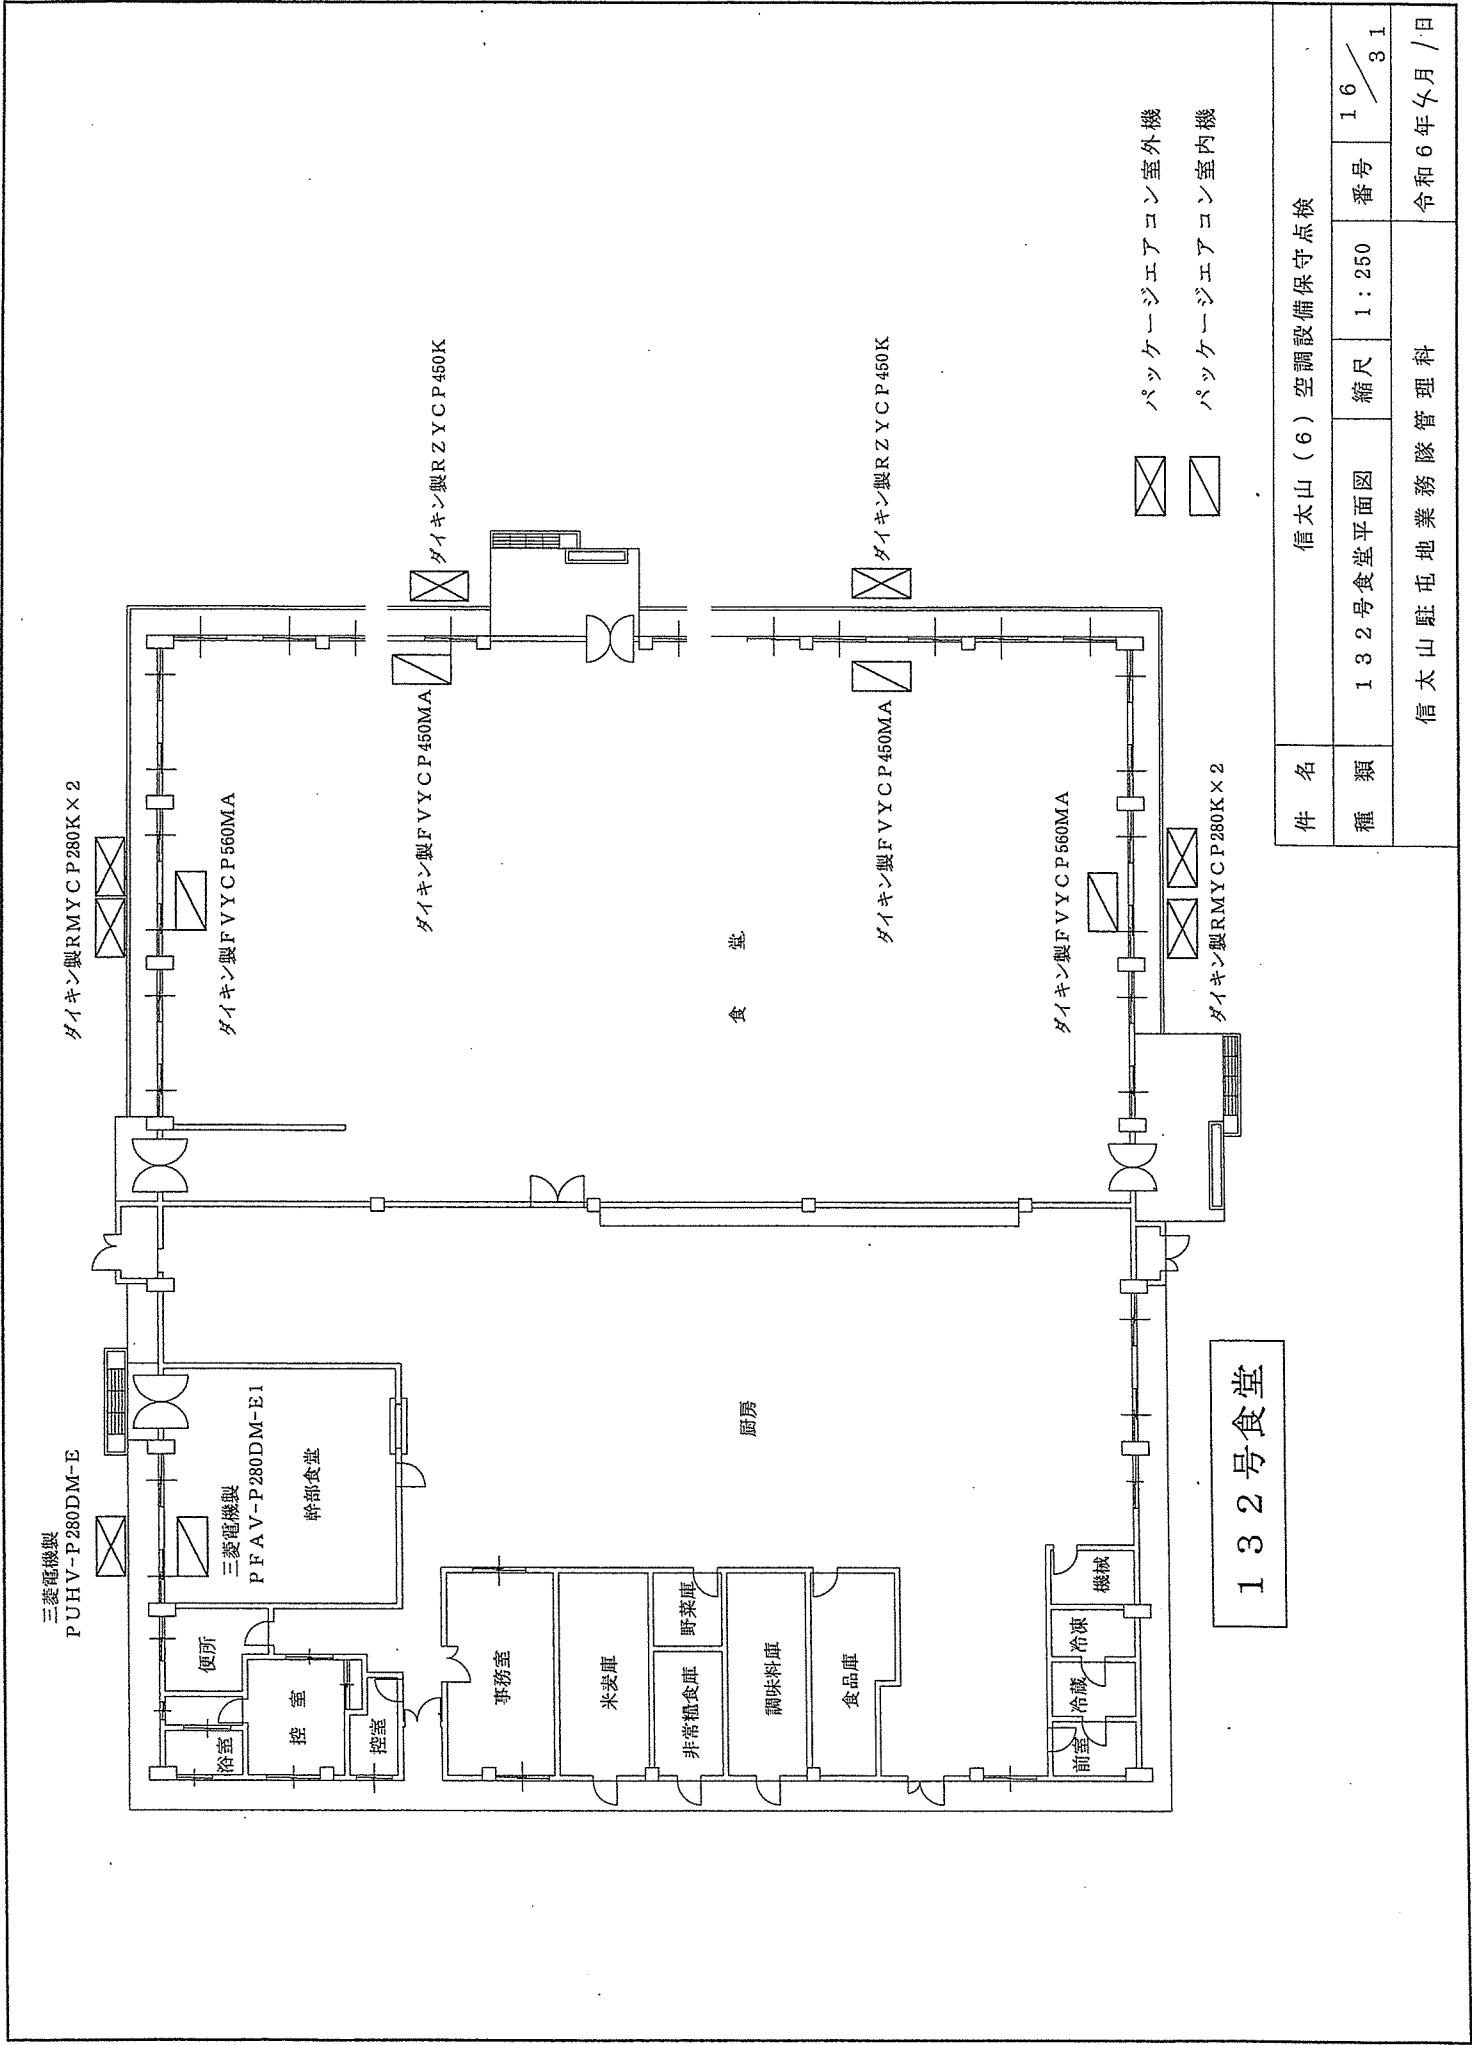


件名	信太山(6) 空調設備保守点検		
種類	132号食堂平面図	縮尺	1:250
		番号	16 / 31
	信太山駐屯地業務隊管理科 令和6年4月/日		

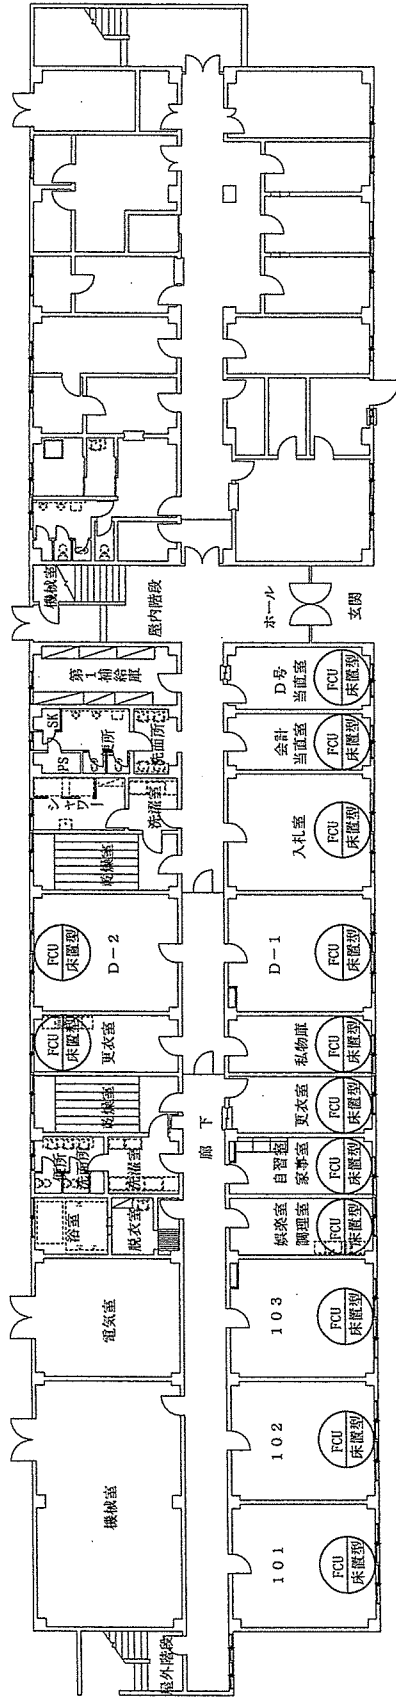

ファンコイルユニット床置型
FCU 床置型

156号隊舎1階平面図

件名	信太山(6)空調設備保守点検		
種類	156号隊舎1階平面図	縮尺	1/250
		番号	17/31
	信太山駐屯地業務隊管理科 令和6年4月/日		

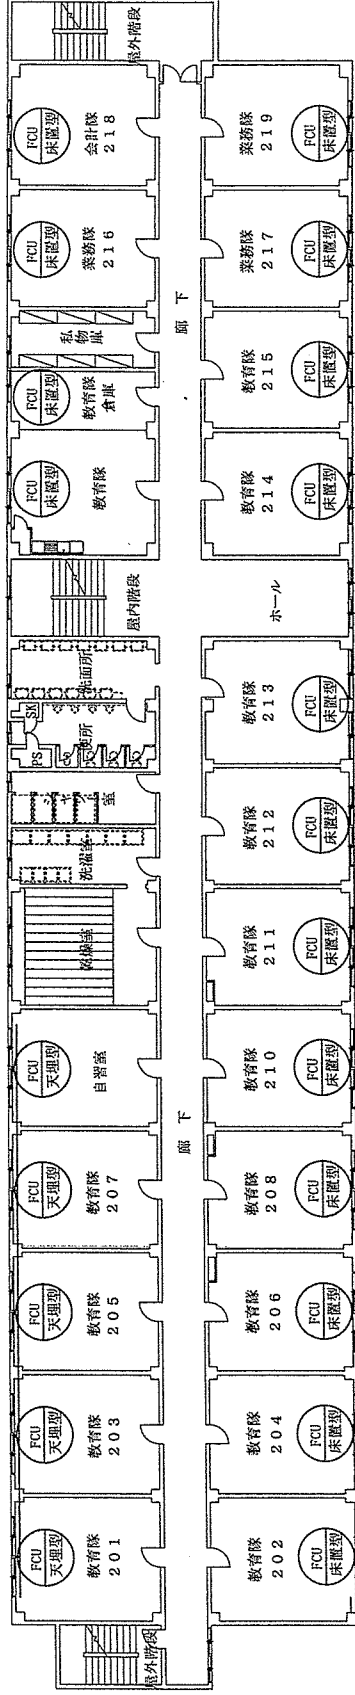


FCU 床置型
ファンコイルユニット床置型

FCU 天埋型
ファンコイルユニット天埋型

156号隊舎2階平面図


件名	信太山(6)空調設備保守点検		
種類	156号隊舎2階平面図	縮尺	1/250
		番号	18 / 31
	信太山駐屯地業務隊管理科		
	令和6年九月/日		

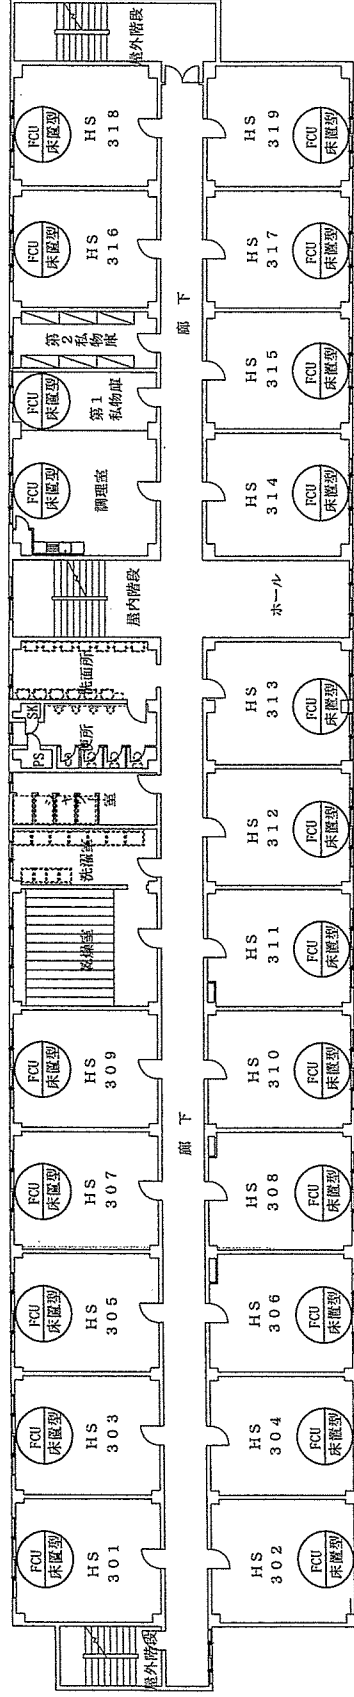




FCU
床設置型
ファンコイルユニット床設置型

156号隊舎3階平面図

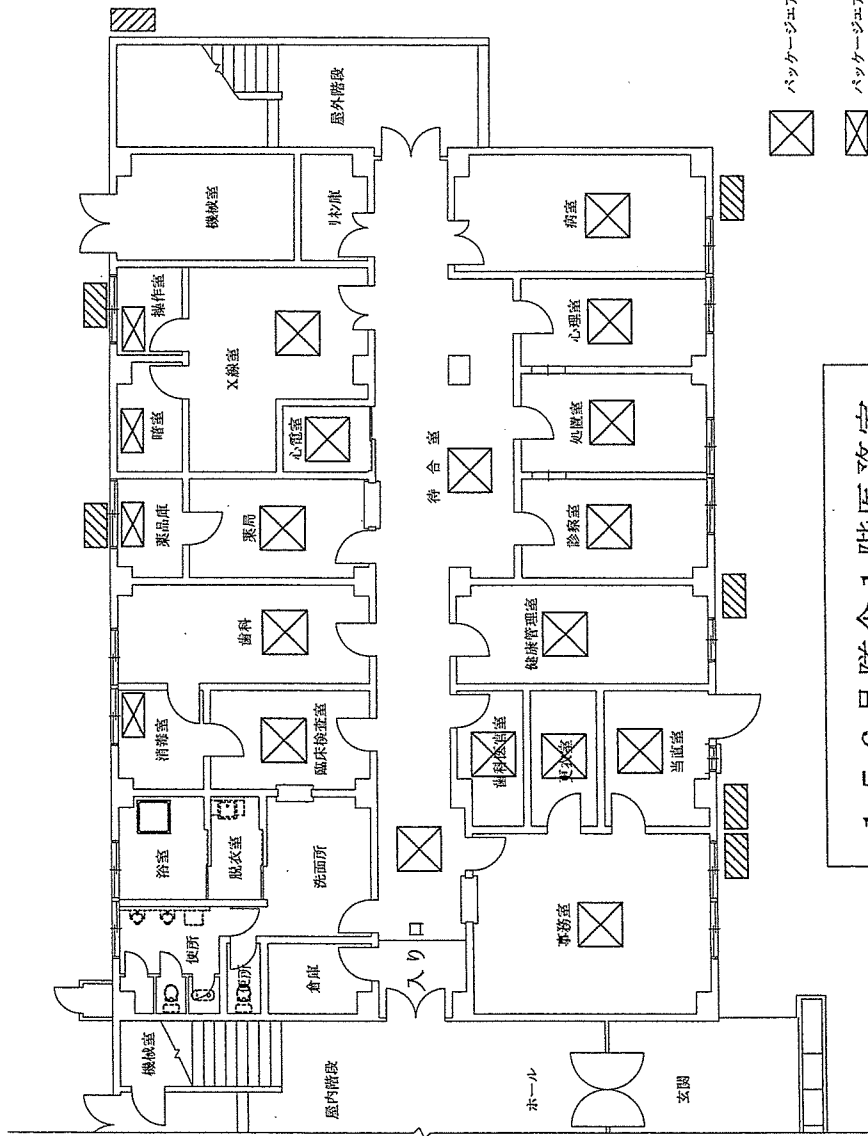
件名	信太山(6)空調設備保守点検		
種類	156号隊舎3階平面図	縮尺	1/250
		番号	19 / 31
	信太山駐屯地業務隊管理科		
			令和6年4月 / 日



156号隊舎1階医務室

-  パッケージエアコン室内機 (天井カセット型)
-  パッケージエアコン室内機 (壁掛け型)
-  パッケージエアコン室外機


件名	信太山(6)空調設備保守点検		
種類	156号医務室平面図	縮尺	1/200
		番号	20 / 31
	信太山駐屯地業務隊管理科 令和6年7月 / 日		

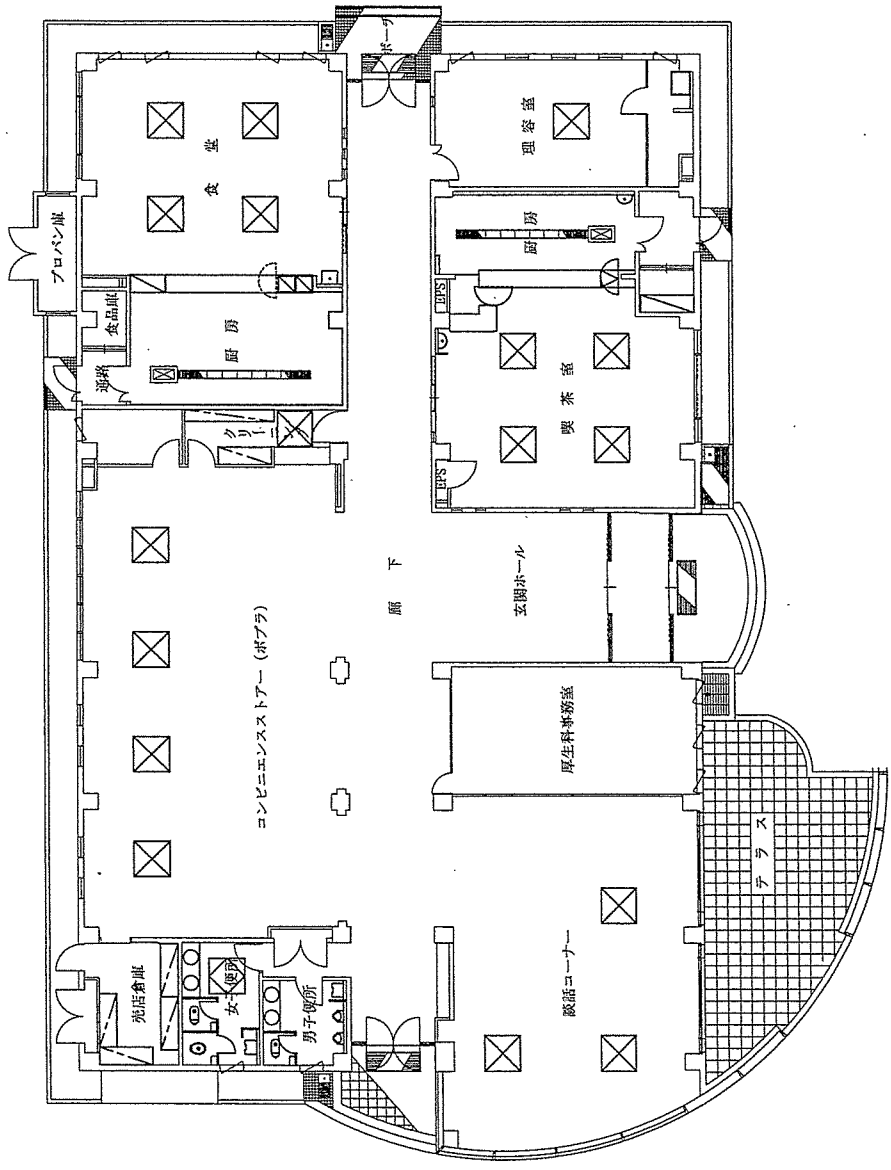

パッケージエアコン室内機
 (室外機は屋上に記載(地上より4.55m))


169号厚生施設平面図

件名	信太山(6)空調設備保守点検		
種類	169号平面図	縮尺	1/250
		番号	21/31
	信太山駐屯地業務隊管理科		令和6年6月1日

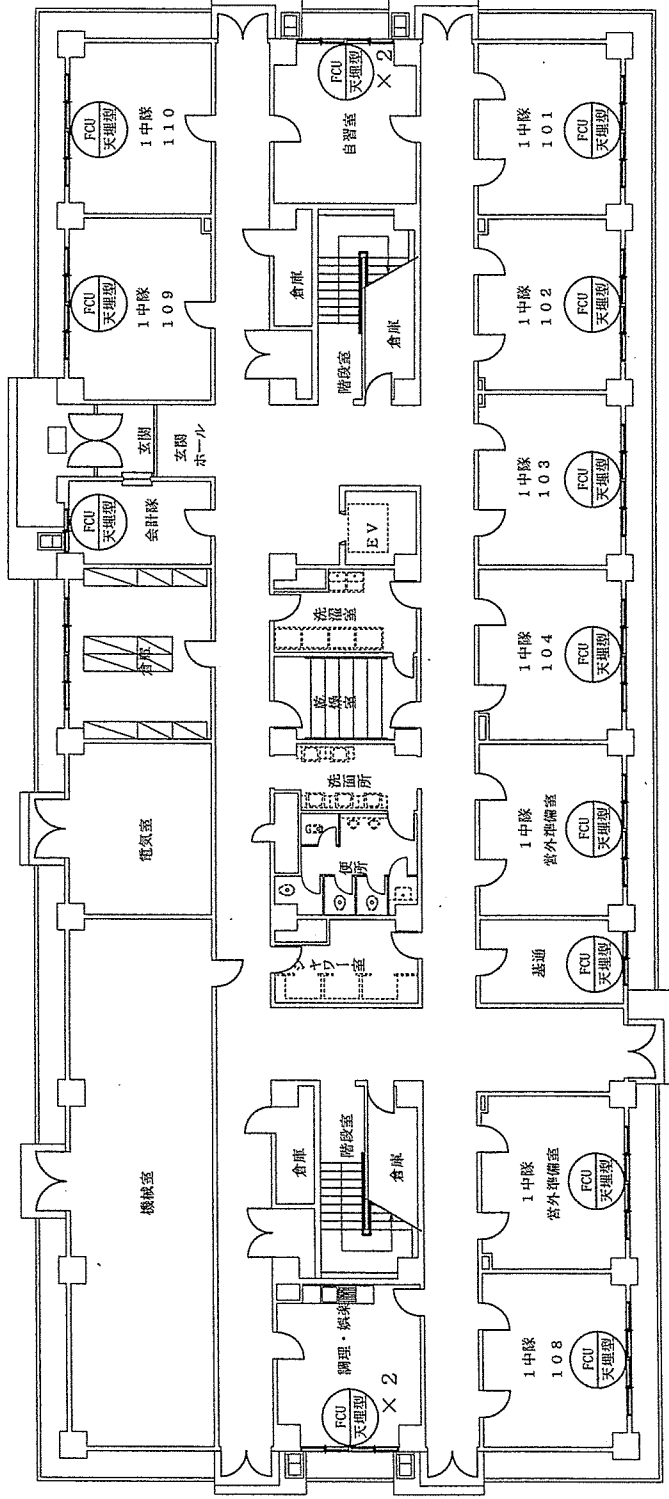

172号隊舎1階平面図


件名	信太山(6)空調設備保守点検		
種類	172号隊舎1階平面図	縮尺	1/250
		番号	22/31
	信太山駐屯地業務隊管理科		
			令和6年4月1日

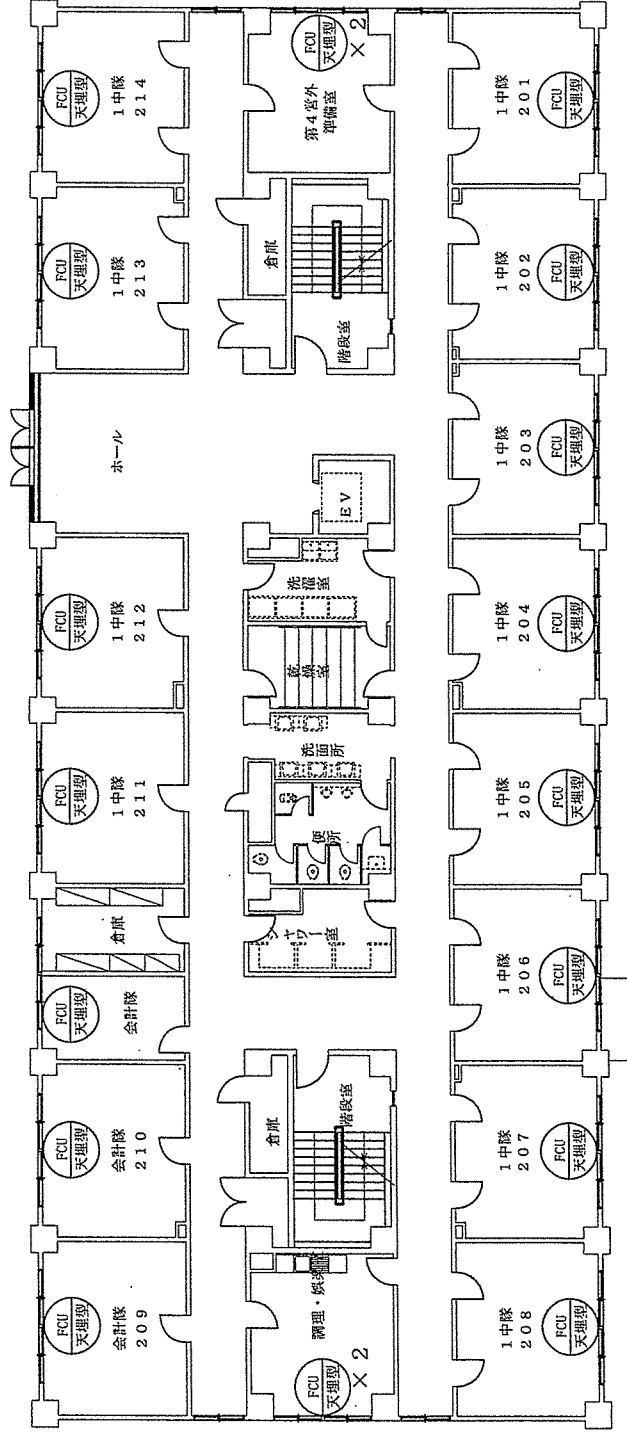

FCU
天埋型
ファンコイルユニット


172号隊舎2階平面図

件名	信太山(6)空調設備保守点検		
種類	172号隊舎2階平面図	縮尺	1/250
		番号	23 / 31
	信太山駐屯地業務隊管理科		令和6年4月1日

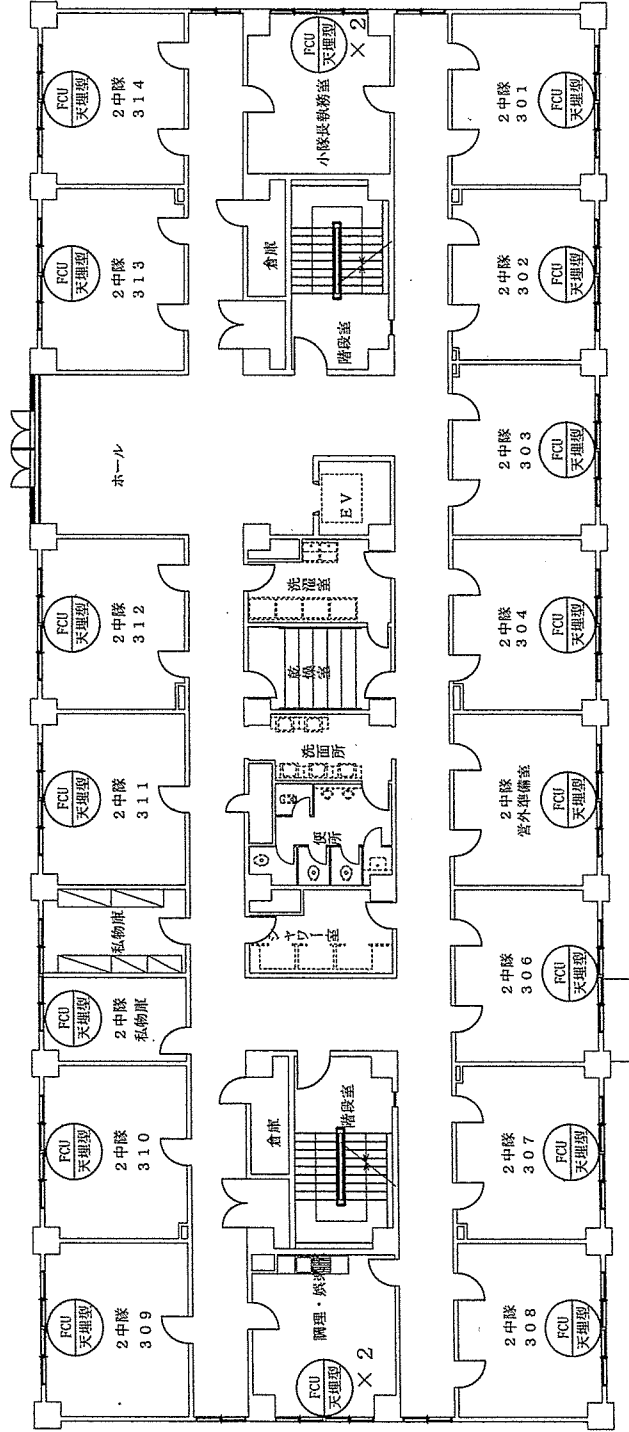

172号隊舎3階平面図


件名	信太山(6)空調設備保守点検		
種類	172号隊舎3階平面図	縮尺	1/250
		番号	24/31
	信太山駐屯地業務隊管理科		
	令和6年4月1日		

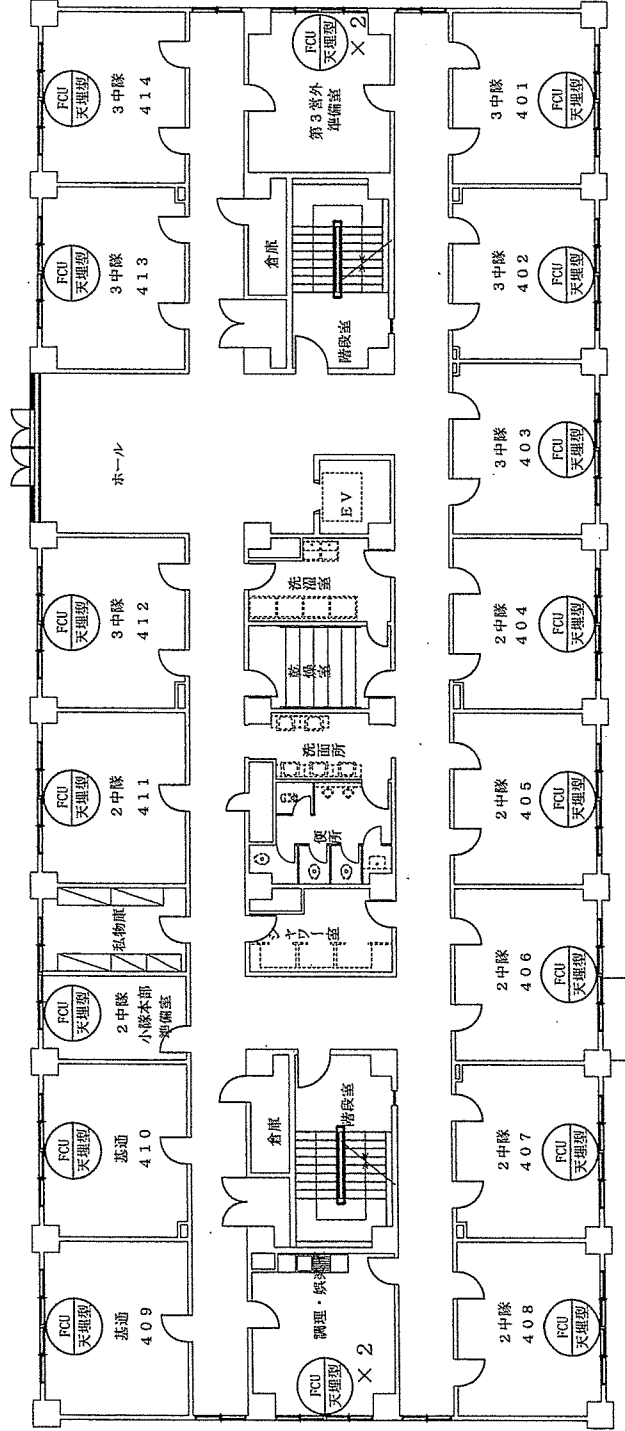

FCU
天棚型
ファンコイルユニット


172号隊舎4階平面図

件名	信太山(6) 空調設備保守点検		
種類	172号隊舎4階平面図	縮尺	1/250
		番号	25 / 31
	信太山駐屯地業務隊管理科 令和6年4月1日		

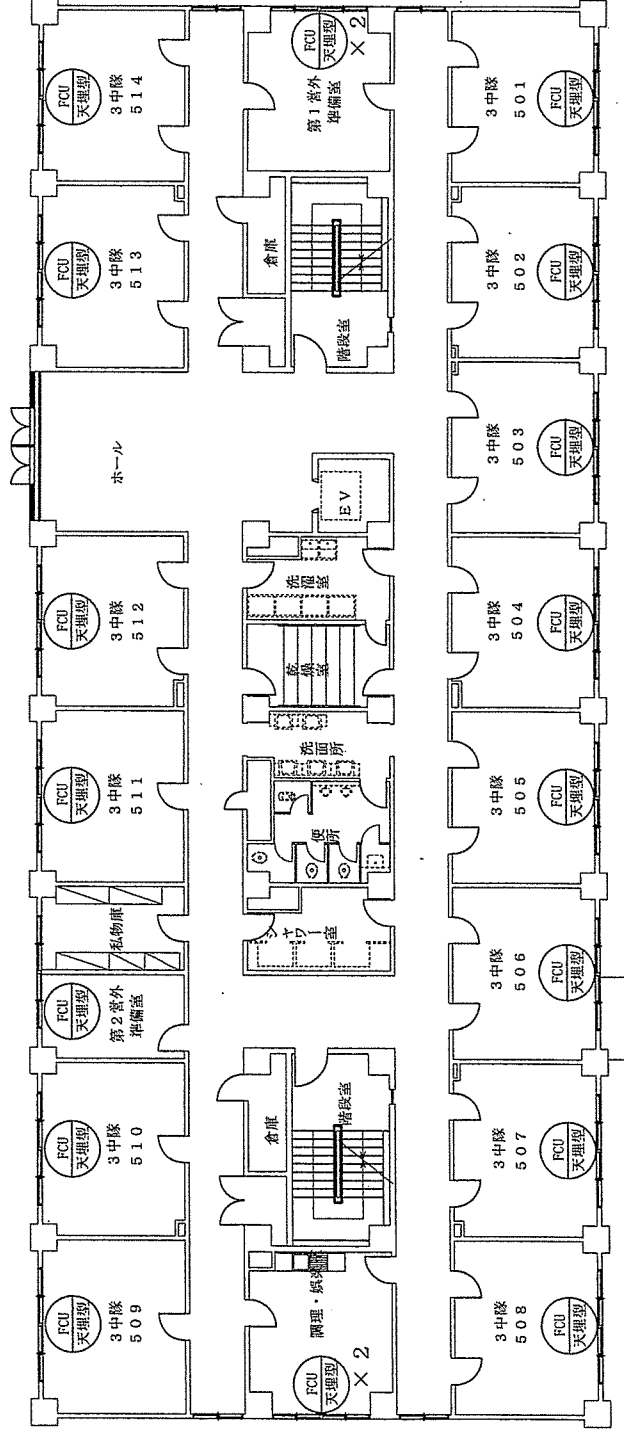


172号隊舎5階平面図

件名	信太山(6)空調設備保守点検		
種類	172号隊舎5階平面図	縮尺	1/250
		番号	26 / 31
	信太山駐屯地業務隊管理科 令和6年4月1日		

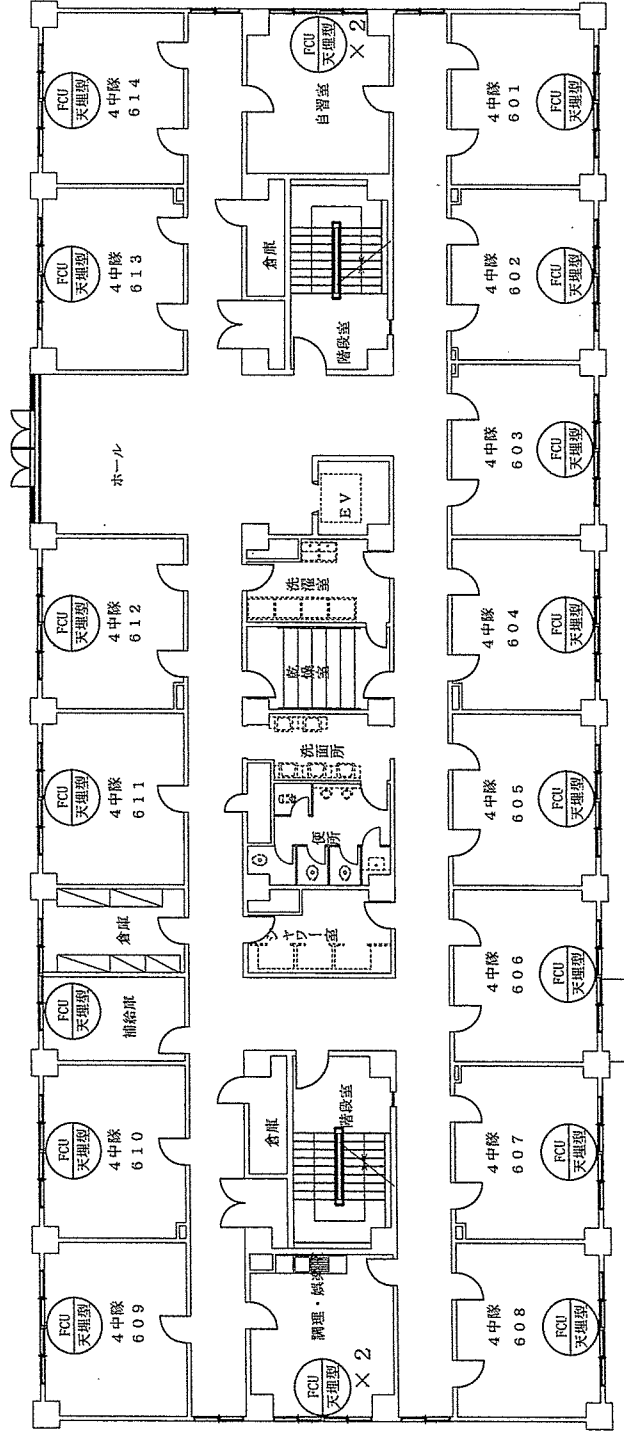

172号隊舎6階平面図


件名	信太山(6) 空調設備保守点検		
種類	172号隊舎6階平面図	縮尺	1/250
		番号	27/31
	信太山駐屯地業務隊管理科		
			令和6年4月/日

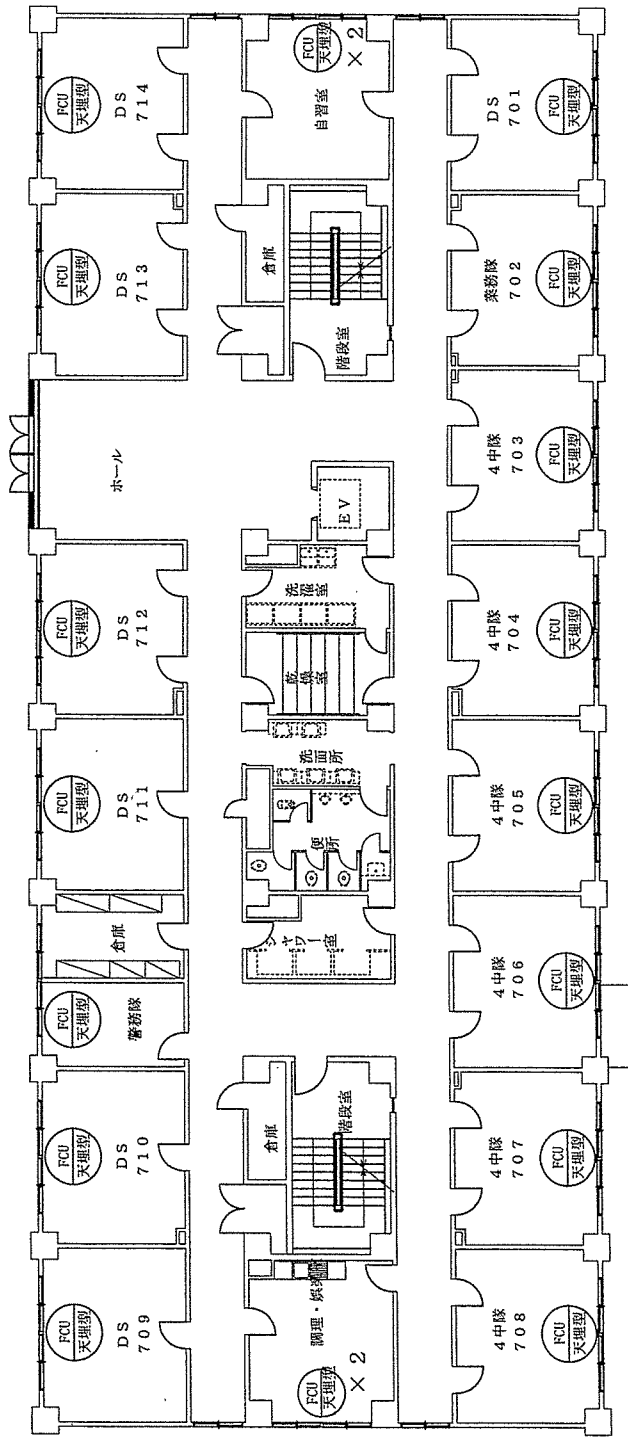




ファンコイルユニット (FCU 天埋型)

172号隊舎7階平面図

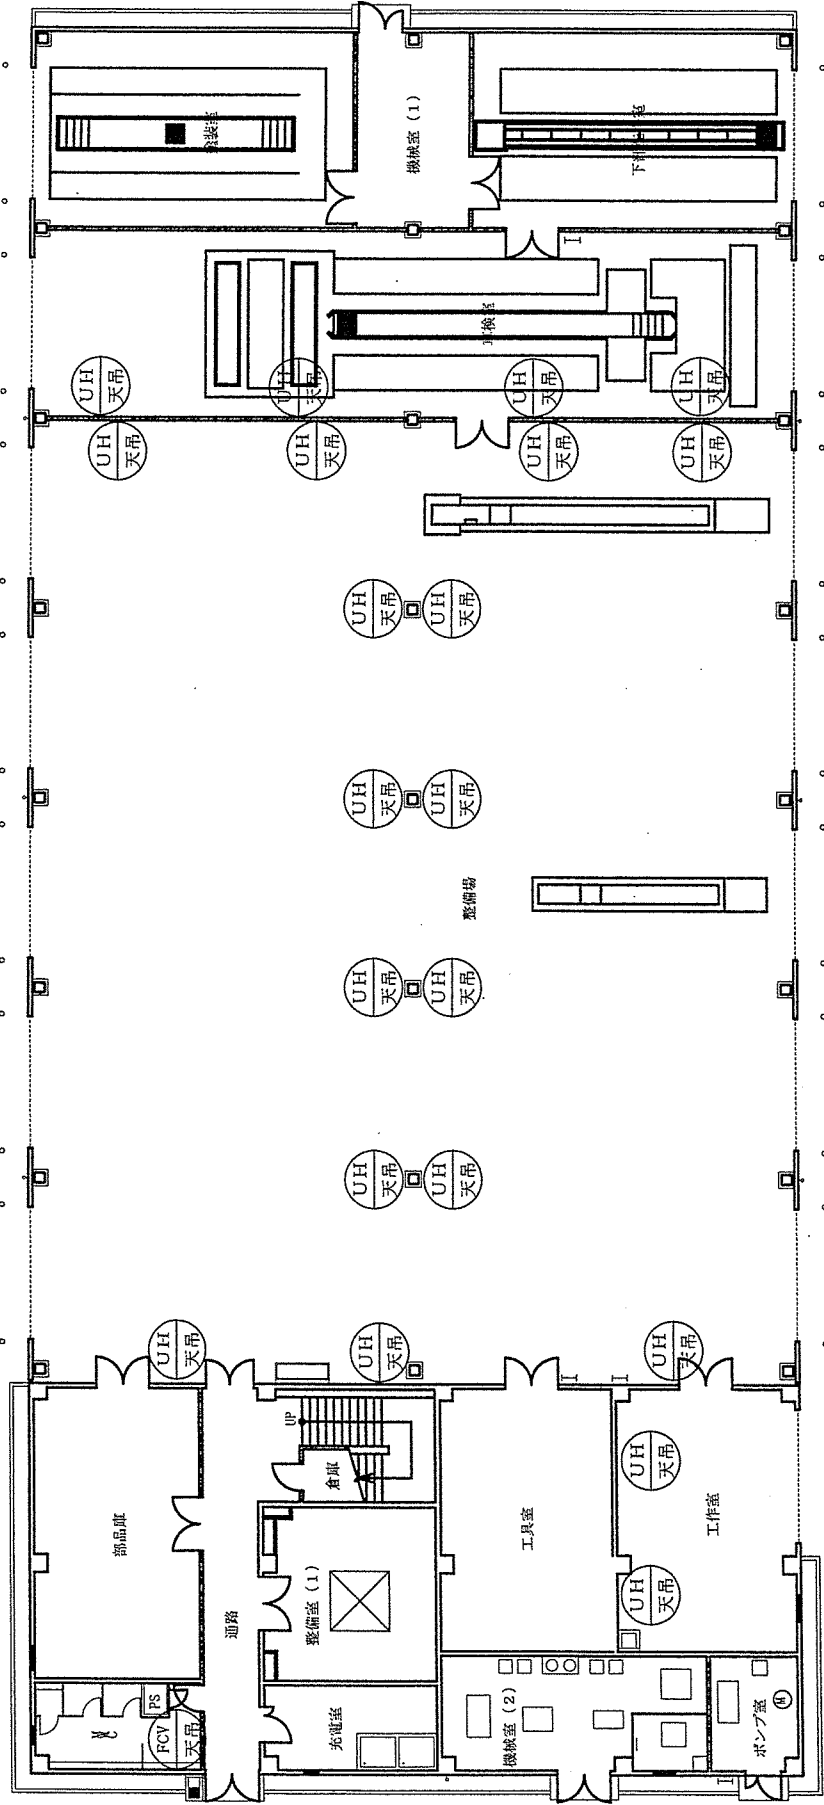
件名	信太山(6) 空調設備保守点検		
種類	172号隊舎7階平面図	縮尺	1/250
		番号	28 / 31
	信太山駐屯地業務隊管理科		
	令和6年4月 / 日		



179号車両整備実習場1階

-  パッケージエアコン室内機 (天井カセット型)
-  ユニットヒーター (天吊露出水平吹出型)
-  ファンコンベクター (天吊露出型)

件名	信太山(6) 空調設備保守点検		
種類	車両整備実習場1階平面図	縮尺	1/300
		番号	29 / 31
	信太山駐屯地業務隊管理科 令和6年4月 / 日		

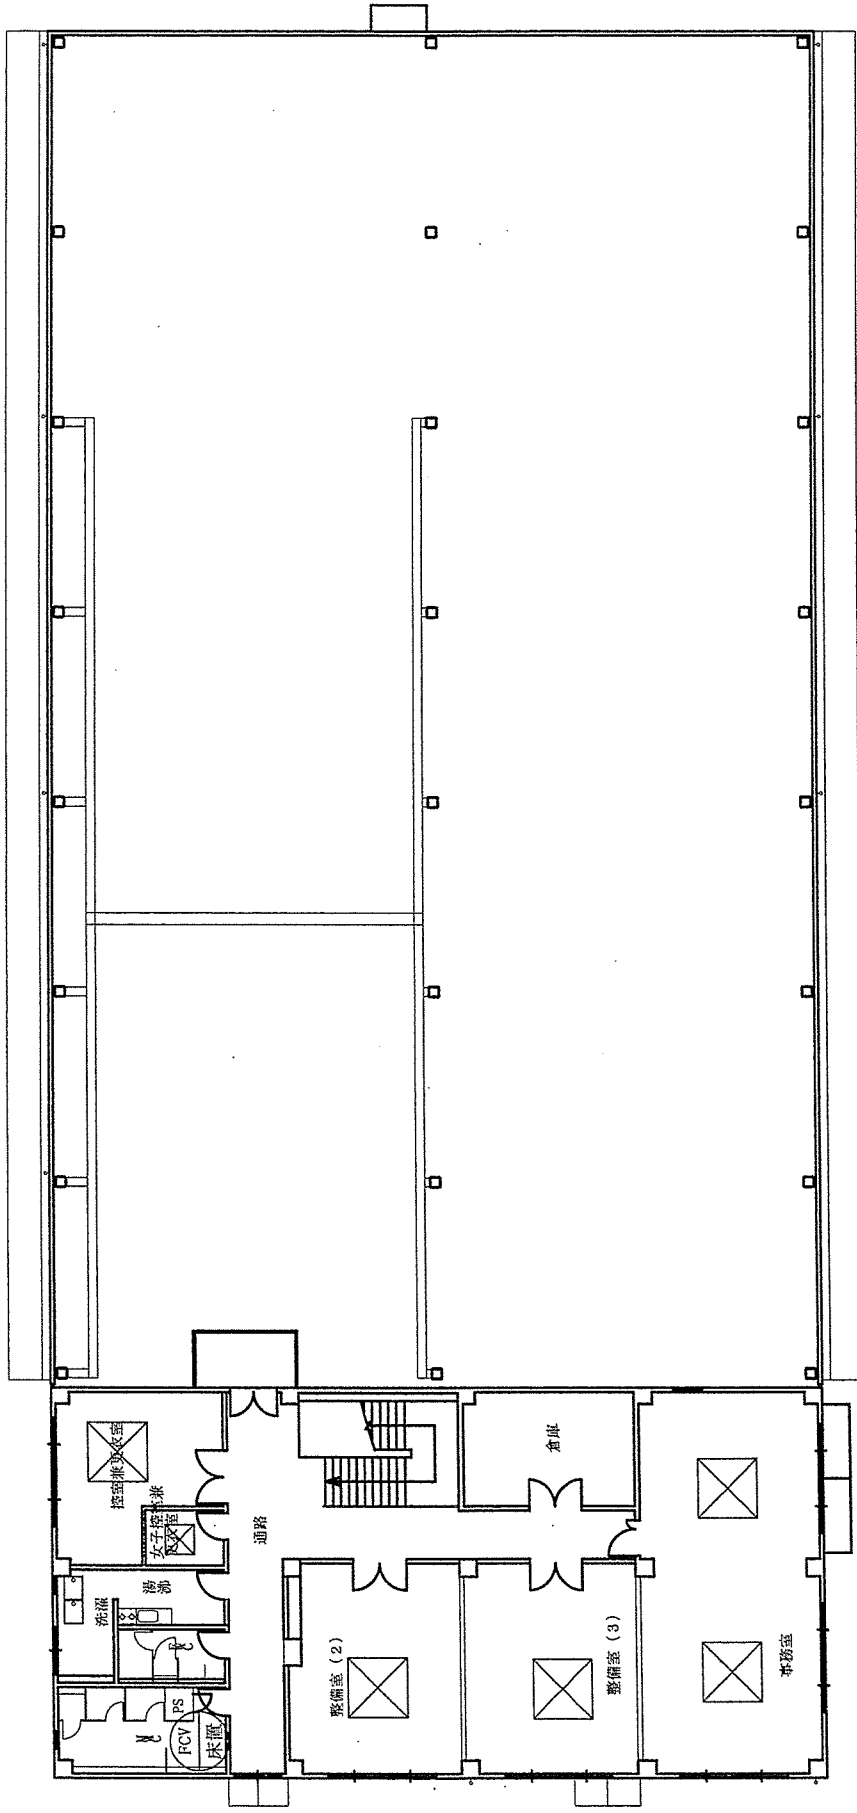



179号車両整備実習場2階

パッケージエアコン室内機 (天井カセット型)

ファンコンベクター (床置型)



件名	信太山 (6) 空調設備保守点検				
種類	車両整備実習場2階平面図	縮尺	1/300	番号	30 / 31
	信太山駐屯地業務隊管理科				令和6年4月 / 日

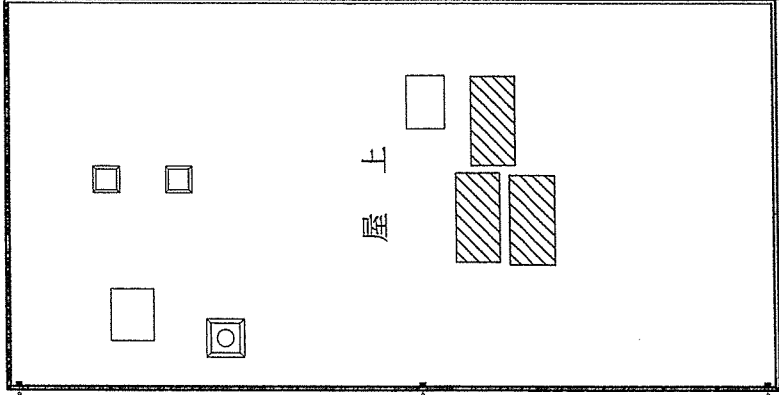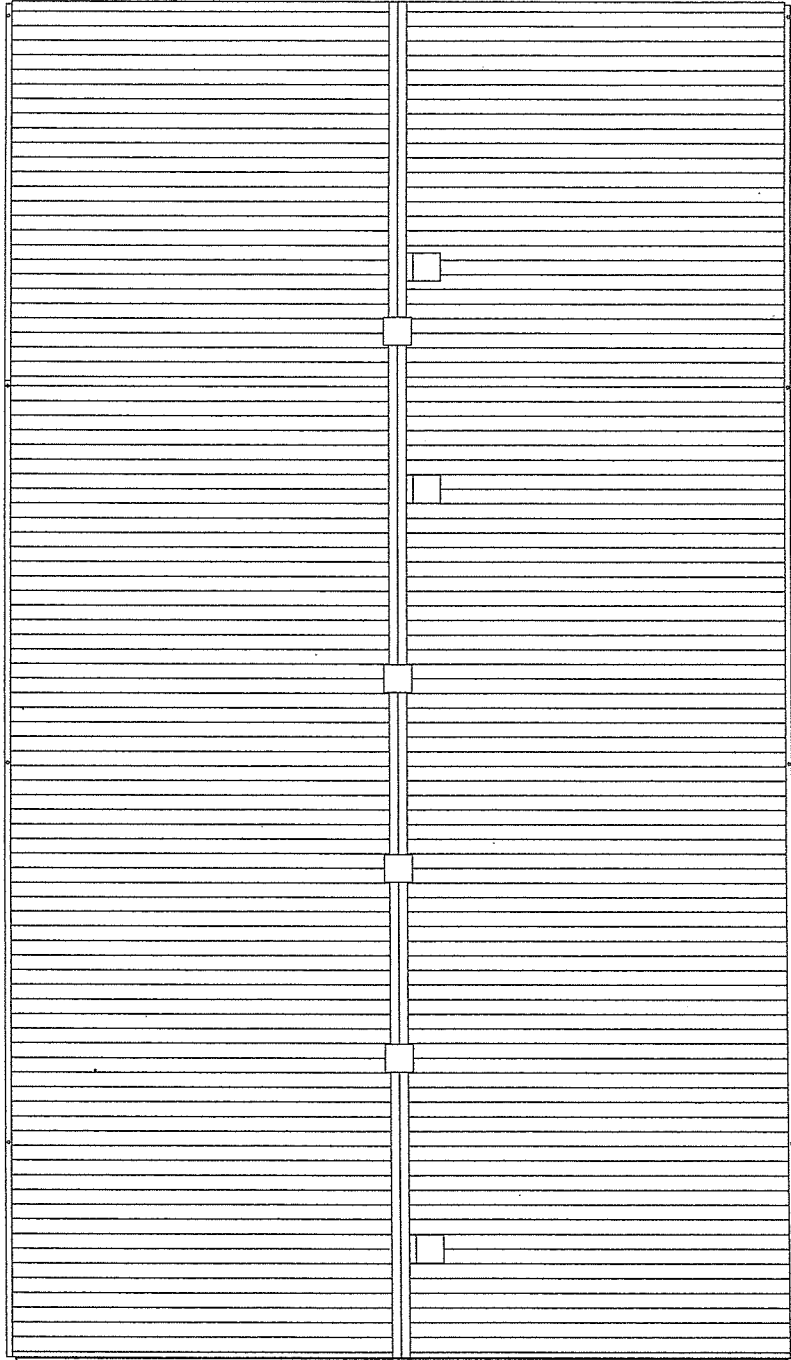

179号車両整備実習場屋上

パッケージエアコン室外機

件名	信太山(6)空調設備保守点検		
種類	車両整備実習場屋上平面図	縮尺	1/300
		番号	31 / 31
	信太山駐屯地業務隊管理科		令和6年4月 日