

令和6年4月5日

オープンカウンター方式による見積依頼について

- 1 本リストは、オープンカウンター方式実施要領に基づく手続きが必要です。
- 2 本方式は随意契約を前提として見積依頼であり、有効な見積書をもって申し込みをした者のうち、予定価格の範囲内で最低の価格の見積書をもって申し込みをした者を契約の相手方とします。
- 3 件名リスト

一連 番号	件名	納入(履行)場所	納期 (履行期限)	見積依頼書 公表	見積書 提出期限	見積合わせ の日時	防衛省競争 参加資格	備考
17	信太山(6)黒鳥宿舎 他消防設備点検	信太山駐屯地	7.2.28	6.4.5	6.4.19 1230	6.4.19 1300	防衛省競争参加資格(全省庁 統一資格)を有しない者で あっても、少額随契と同等規 模の契約を常時継続的に締結 していることを証明できる 者、過去の実績等により十分 な履行能力が証明できる者で あれば参加可	総品目総額
			以下余白					

- 4 仕様書の交付場所、契約条項等を示す場所、問合せ先及び提出先

〒594-8502

住所：大阪府和泉市伯太町官有地

契約機関名(担当)：陸上自衛隊信太山駐屯地第398会計隊 (平岡)

電話番号(内線)：0725-41-0090 449

FAX 番号：0725-41-9453

# 見 積 書

件名リスト一連番号	17 ( 6.4.5 )
-----------	--------------

## 見積金額¥

品 名	規 格	単 位	数 量	単 価	金 額
1 信太山(6)黒鳥宿舎他消防設備点検	陸上自衛隊仕様書のとおり	ST	1		
2	以下余白				
3					
4					
5					
6					
7					
8					
9					
10					
納入場所 (履行場所)	陸上自衛隊信太山駐屯地			納期 (履行期限)	7.2.28
契約保証金	(免 除)			入札(見積)書 有効期間	/

上記に関して「入札及び契約心得」、「オープンカウンター方式実施要領」及び「標準契約書等」の契約条項等を承諾のうえ入札見積いたします。また、当社(私(個人の場合)、当団体(団体の場合))は「入札及び契約心得」に示された暴力団排除に関する誓約事項について誓約いたします。

令和6年4月19日

分任契約担当官陸上自衛隊信太山駐屯地  
第398会計隊長 徳元 浩 殿

住 所  
会 社 名  
代 表 者 名  
担 当 者 氏 名  
担 当 者 連 絡 先

※押印は担当者名とその連絡先で代えることができます

# 市場価格調査書

件名リスト一連番号	17 ( 6.4.5 )
-----------	--------------

## 見積金額¥

	品名	規格	単位	数量	単価	金額
1	信太山(6)黒鳥宿舎他消防設備点検	陸上自衛隊仕様書のとおり	ST	1		
2		以下余白				
3						
4						
5						
6						
7						
8						
9						
10						
	納入場所 (履行場所)	陸上自衛隊信太山駐屯地			納期 (履行期限)	7.2.28
	契約保証金	(免除)			入札(見積)書 有効期間	/

令和      年      月      日






分任契約担当官陸上自衛隊信太山駐屯地  
第398会計隊長 徳元 浩 殿

住 所  
会 社 名  
代表者名  
担当者氏名  
担当者連絡先

※押印は担当者名とその連絡先で代えることができます

全 21 枚  
(表紙含む)

## 信太山（6）黒鳥宿舎他消防設備点検

件 名	信太山（6）黒鳥宿舎他消防設備点検			
種 類	陸上自衛隊仕様書		縮 尺	
			枚 数	1 / 21
業務隊長	管理科長	営繕班長	厚生班長	起案者
				
信太山駐屯地業務隊管理科			令和6年4月4日	

陸上自衛隊仕様書

- 1 件 名 信太山（6）黒鳥宿舎他消防設備点検  
 2 場 所 大阪府和泉市黒鳥町554-3（黒鳥宿舎1号棟）  
 大阪府和泉市黒鳥町601-2（黒鳥宿舎2号棟、黒鳥宿舎5号棟）  
 大阪府和泉市黒鳥町601-6（黒鳥宿舎6号棟）  
 大阪府和泉市黒鳥町601-7（黒鳥宿舎7号棟、集会場）  
 大阪府和泉市黒鳥町3丁目20-29（黒鳥宿舎8号棟）  
 大阪府和泉市伯太町3丁目13-104（伯太官舎1号棟）  
 大阪府和泉市伯太町3丁目13-103（伯太官舎2号棟）  
 3 期 間 契約締結日～令和7年2月28日（金）  
 4 作業概要  
 平成16年消防庁告示第9号に基づく消防設備の機器点検および総合点検

5 対象施設器材

(1) 黒鳥宿舎1号棟

設備名	種類	点検内容	台数	備考
消火器具	消火器	機器点検	16台	
非常警報器具及び設備	非常警報設備	機器点検及び総合機器点検	1台	
	起動装置		8台	
	表示灯		8台	
	音響装置		8台	

(2) 黒鳥宿舎2号棟

設備名	種類	点検内容	台数	備考
消火器具	消火器	機器点検	16台	
非常警報器具及び設備	非常警報設備	機器点検及び総合機器点検	1台	
	起動装置		8台	
	表示灯		8台	
	音響装置		8台	
避難器具	金属製折りたたみ梯子	機器点検及び総合機器点検	4台	
	緩降機	機器点検及び総合機器点検	2台	

(3) 黒鳥宿舎5号棟

設備名	種類	点検内容	台数	備考
消火器具	消火器	機器点検	12台	

件 名	信太山（6）黒鳥宿舎他消防設備点検		
種 類	陸上自衛隊 仕様書	縮 尺	2 / 21
		枚 数	
信太山駐屯地業務隊管理科			令和6年4月4日

## (4) 黒鳥宿舎 6号棟

設備名	種類	点検内容	台数	備考
消火器具	消火器	機器点検	15台	
避難器具	金属製折りたたみ梯子	機器点検及び総合機器点検	8台	

## (5) 黒鳥宿舎 7号棟

設備名	種類	点検内容	台数	備考
消火器具	消火器	機器点検	8台	
非常警報設備 (ベル)	非常警報設備	機器点検及び総合機器点検	1台	
	起動装置		4台	
	表示灯		4台	
	音響装置		4台	
避難器具	金属製折りたたみ梯子	機器点検及び総合機器点検	6台	

## (6) 集会所

設備名	種類	点検内容	台数	備考
消火器具	消火器	機器点検	1台	
非常警報設備	非常警報設備	機器点検及び総合機器点検	1台	
	起動装置		1台	
	表示灯		1台	
	音響装置		1台	
誘導灯	誘導灯	機器点検及び総合機器点検	1台	

## (7) 黒鳥宿舎 8号棟

設備名	種類	点検内容	台数	備考
消火器具	消火器	機器点検及び総合機器点検	6台	
非常警報設備	非常警報装置	機器点検及び総合機器点検	6台	複合装置
避難器具	金属製折りたたみ梯子	機器点検及び総合機器点検	2台	

## (8) 伯太官舎 1号棟

設備名	種類	点検内容	台数	備考
消火器具	消火器	機器点検及び総合機器点検	8台	
避難器具	金属製つり下げ梯子	機器点検及び総合機器点検	3台	

## (9) 伯太官舎 2号棟

設備名	種類	点検内容	台数	備考
消火器具	消火器	機器点検及び総合機器点検	8台	
避難器具	金属製つり下げ梯子	機器点検及び総合機器点検	3台	

件名	信太山(6)黒鳥宿舎他消防設備点検		
種類	陸上自衛隊	縮尺	3/21
	仕様書	枚数	
信太山駐屯地業務隊管理科			令和6年4月4日

6 一般事項

- (1) 本作業は、仕様書、図面及び「建築保全業務共通仕様書及び同解説平成30年版（国土交通省大臣官房官庁営繕部監修）」の他、消防法、消防法施工令、消防法施工規則およびこれに基づく告示等の関係諸規則に基づき、実施するものとする。また作業において、仕様書及び図面に明記無き事項でも作業上当然必要と思われる軽微な作業等は実施するものとする。
- (2) 現地状況により仕様書との内容の相違及び疑義が生じた場合には、監督官と協議すること。なお、「監督官」とは官側の監督職員とする。
- (3) 現場管理
  - ア 契約業者は、本役務により部隊の施設等に対し、損害を与えた場合は、直ちに監督官に報告するとともに請負者の責任において速やかに原形に復旧するものとする。
  - イ 契約業者は資材の紛失等がないよう、必要な措置を施すと共に自己の責任において管理するものとする。
  - ウ 契約業者は、実施条件を関係者に十分把握させるとともに、作業員に対して安全教育を実施し、常に安全に留意し、事故及び災害の防止に努めること。
  - エ 作業時間については、午前8時30分から午後5時までを基準とする。なお、時間外・土曜日・日曜日及び祝日等に役務を実施する場合は、事前に監督官に届け出て指示に従い実施すること。
  - オ 役務に必要な場所以外には立ち入らないものとする。
- (4) 本作業写真は、着手前、各工程毎、完了時及び監督官の指示する箇所を撮影し、A4版で台帳整理し、完了次第速やかに提出するものとする。
- (5) 作業に使用する電気・ガス・水道は請負者の負担とする。
- (6) 作業の実施時期については、機器点検は令和6年6月、総合点検は令和6年12月を基準とし、細部は監督官と調整を行うこと。

7 特記事項

- (1) 契約業者は、作業実施に先立ち監督官と協議の上、工程表を作成し監督官に提出することとし、了承を得た後に作業を実施するものとする。
- (2) 本作業は、必要資格を有する者が実施すること。
- (3) 本作業について、官公署等関係機関への手続きは、請負者の責任において速やかに実施すること。
- (4) 点検において異常等を発見した場合は、速やかに監督官に報告し、じ後の処置について監督官と協議すること。
- (5) 作業に必要な器材、工具等は契約業者の負担で用意すること。

件名	信太山（6）黒鳥宿舎他消防設備点検		
種類	陸上自衛隊	縮尺	4 / 21
	仕様書	枚数	
信太山駐屯地業務隊管理科			令和6年4月4日

8 提出書類


- (1) 工程表 . . . 1部 (契約締結後速やかに)
- (2) 現場代理人通知書・略歴書 . . . 1部 (契約締結後速やかに)
- (3) 着手届 . . . 1部
- (4) 完了届 . . . 1部
- (5) 作業写真 . . . 1部
- (6) 点検結果報告書 . . . 1部
- (7) その他、指示された書類 . . . 1部

9 検査



作業終了後、点検結果報告書を提出し、検査官の検査合格をもって完了とする。

件名	信太山(6)黒鳥宿舎他消防設備点検		
種類	陸上自衛隊	縮尺	
	仕様書	枚数	
信太山駐屯地業務隊管理科			令和6年4月4日





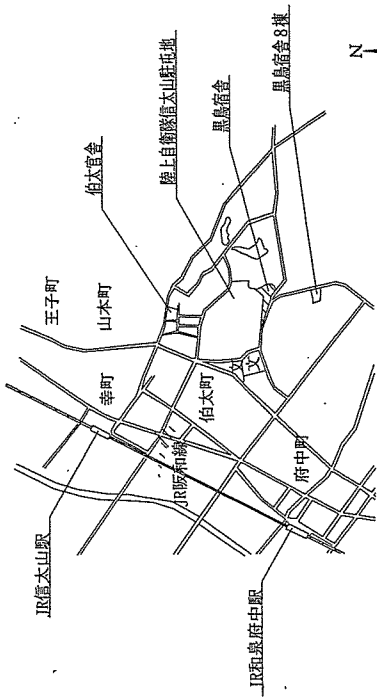

駐屯地案内図 縮尺:NO SCALE

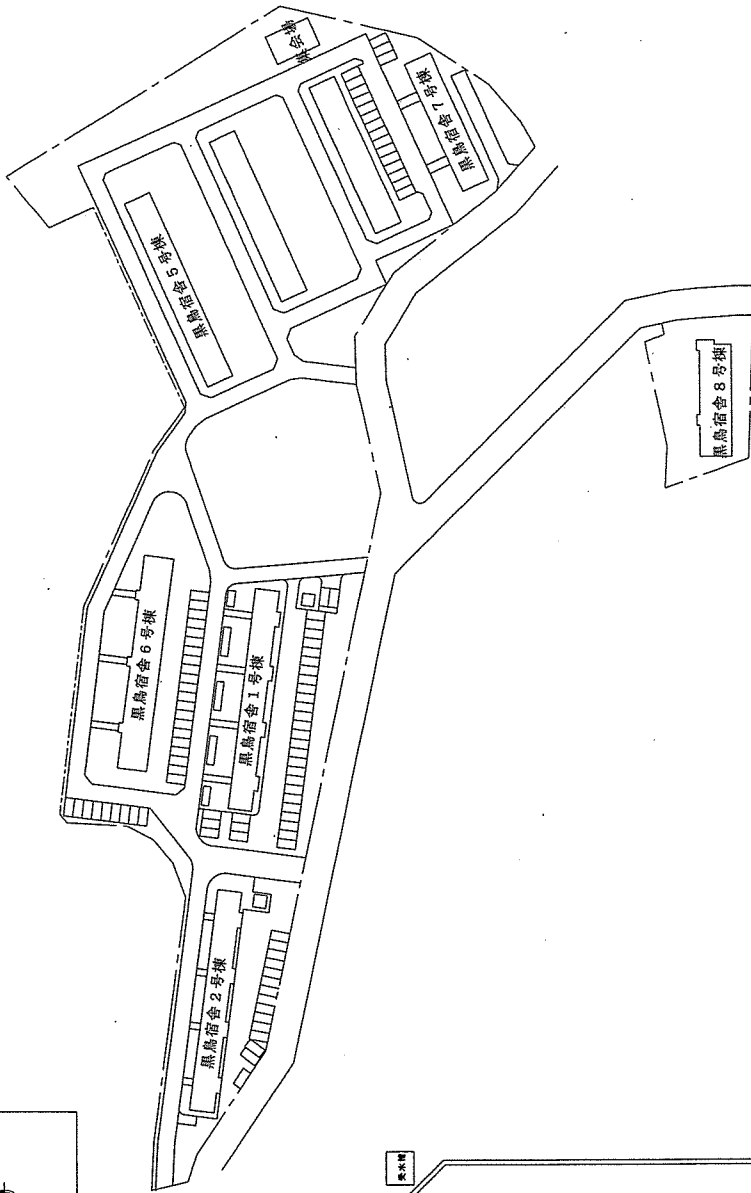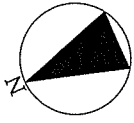


黒鳥宿舎配置図 縮尺:NO SCALE

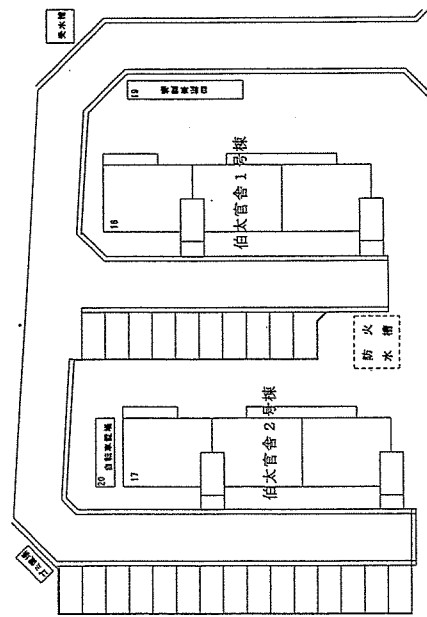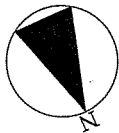

伯太宿舎配置図 縮尺:NO SCALE


2階

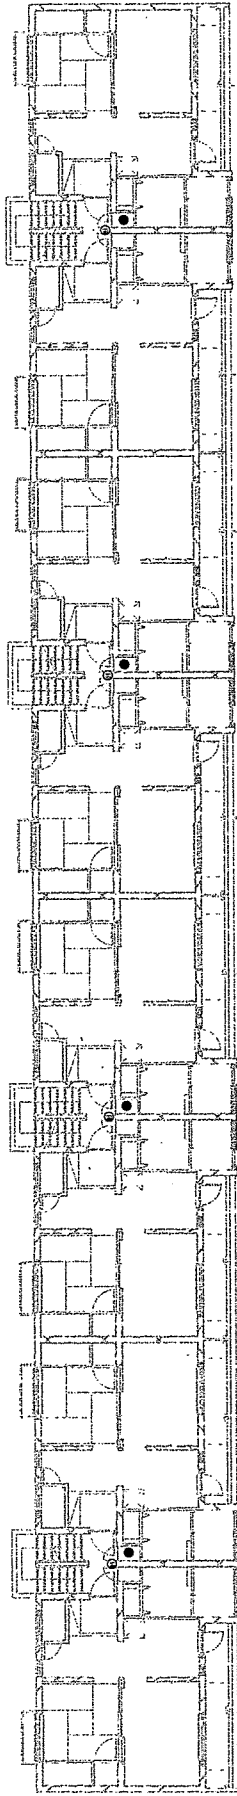

点検機器 (2階)

記号	名称	型式等	数量	備考
Ⓑ	ベル		4台	
●	消火器	ABC-10 モリタ	4台	


1階

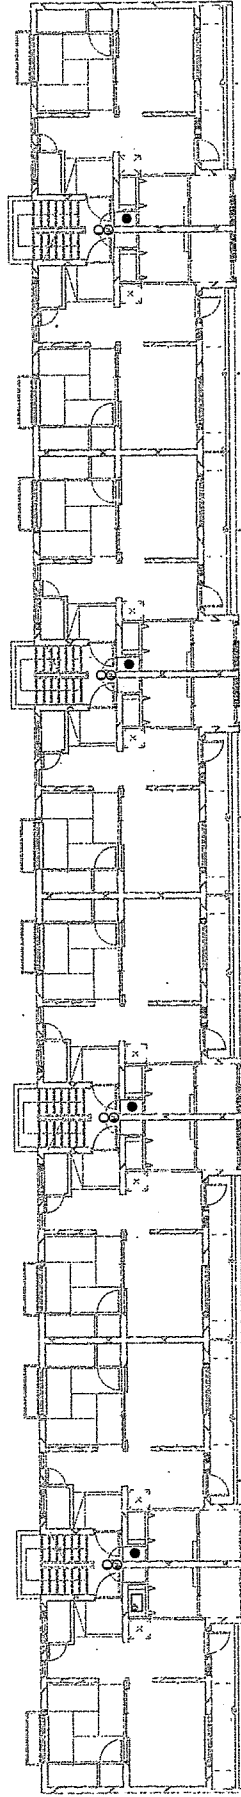

点検機器 (1階)

記号	名称	型式等	数量	備考
□	非常警報設備	HP-1LF-05 ニッタン (株)	1台	
●	消火器	ABC-10 モリタ	4台	
○	表示灯	PL-H4 ニッタン (株)	4台	
Ⓔ	起動装置	ECU-1 (埋込タイプ) ニッタン (株)	4台	


4階

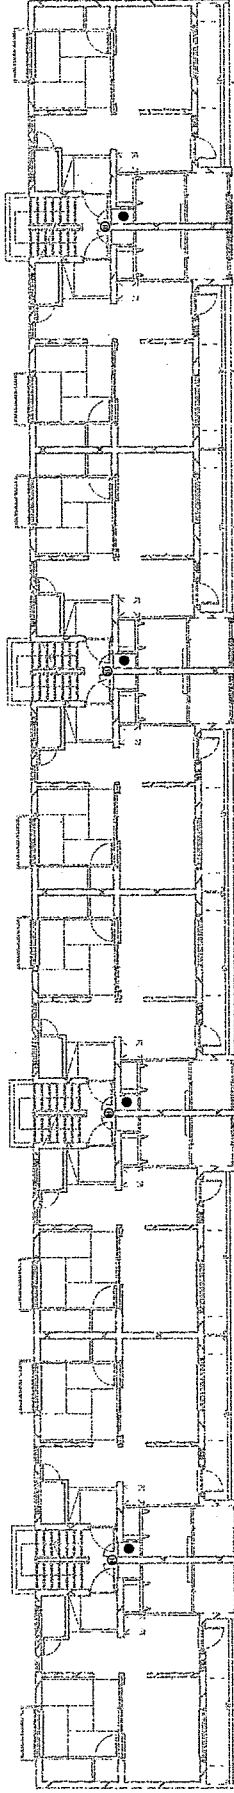

点検機器 (4階)

記号	名称	型式等	数量	備考
Ⓑ	ベル		4台	
●	消火器	ABC-10 モリタ	4台	


3階

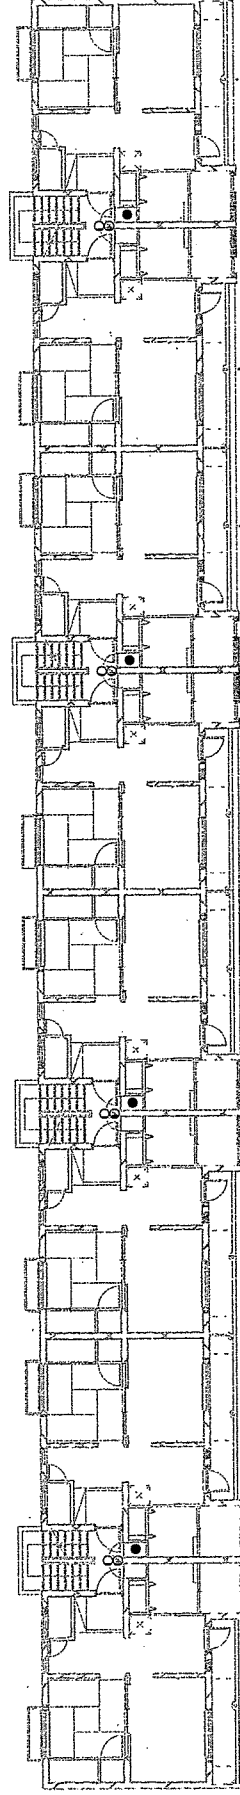

点検機器 (3階)

記号	名称	型式等	数量	備考
●	消火器	ABC-10 モリタ	4台	
Ⓔ	表示灯	PL-H4 ニッタン (株)	4台	
Ⓕ	起動装置	ECU-1 (埋込タイプ) ニッタン (株)	4台	


2階

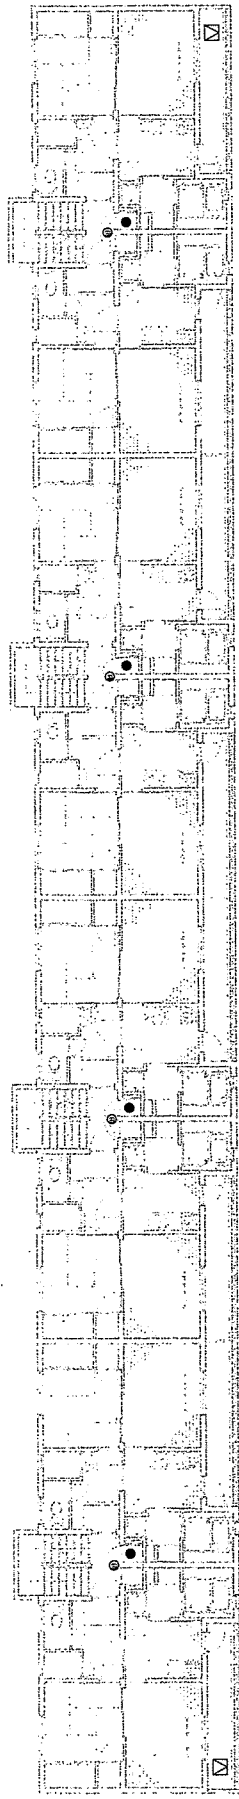

点検機器 (2階)

記号	名称	型式等	数量	備考
㊸	ベール		4台	
●	消火器	ABC-10 モリタ	4台	
▽	金属製折りたたみ梯子	城田鉄工 (株) は第19~7	2台	


1階

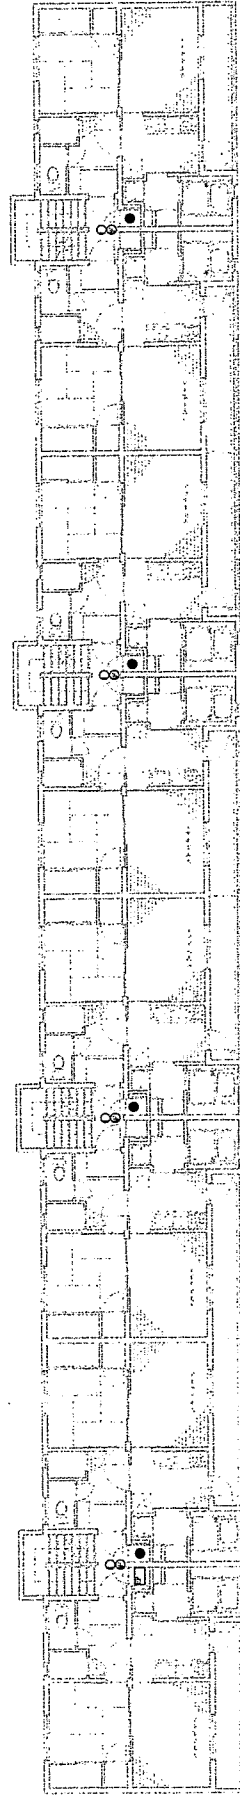

点検機器 (1階)

記号	名称	型式等	数量	備考
㊸	非常警報設備	BV13422H パナソニック (株)	1台	
●	消火器	ABC-10 モリタ	4台	
○	表示灯		4台	
㊸	起動装置	BV6521 パナソニック (株)	4台	


3階

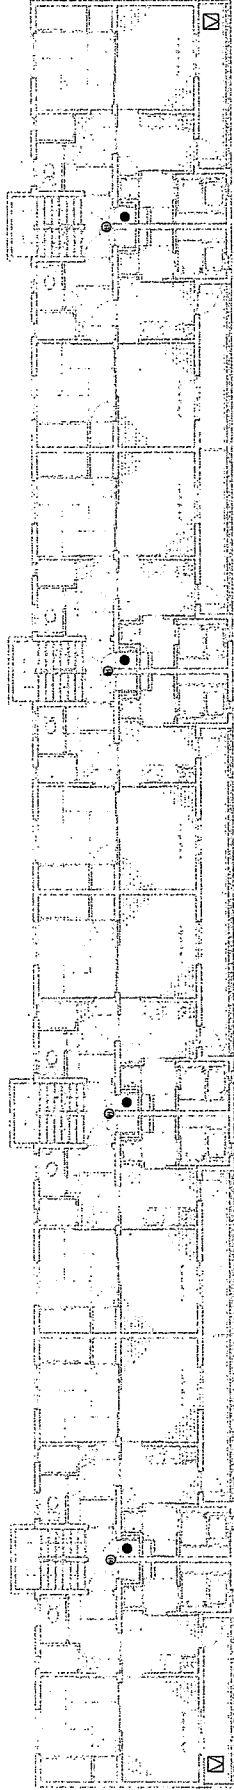

点検機器 (3階)


記号	名称	型式等	数量	備考
㊦	ベル		4台	
●	消火器	ABC-10 モリタ	4台	
▽	金属製折りたたみ梯子	城田鉄工 (株) は第19~7	2台	

4階

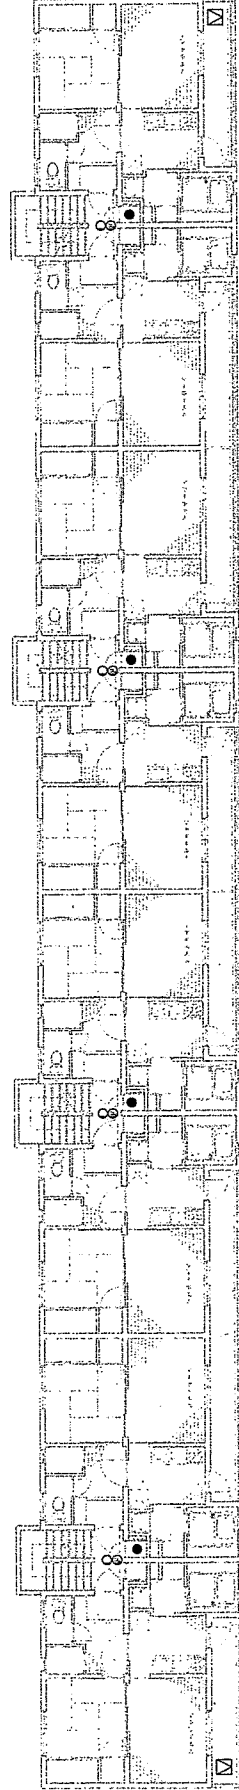

点検機器 (4階)

記号	名称	型式等	数量	備考
●	消火器	ABC-10 モリタ	4台	
○	表示灯		4台	
㊦	起動装置	BV6521 ハナニツリ (株)	4台	
▽	緩降機	松本機工 (株) 降第22~1号	2台	

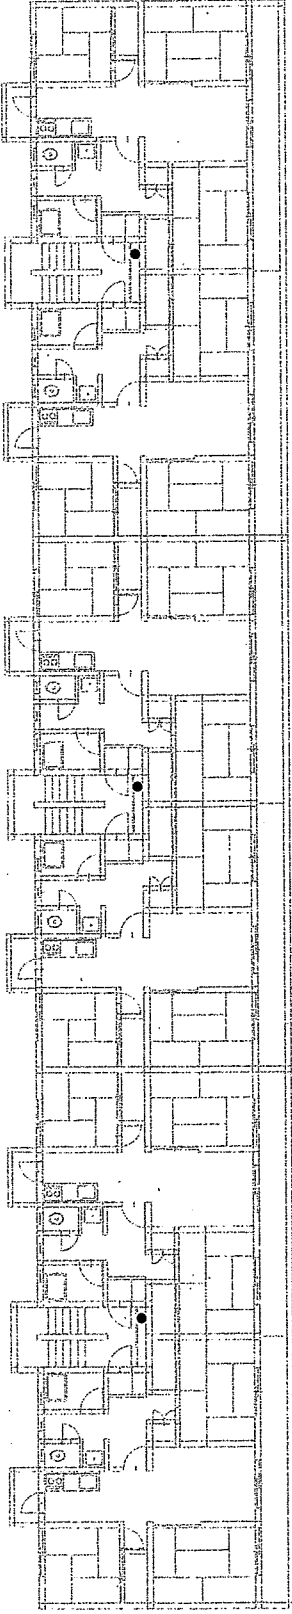


1~4階

点検機器 (1階)

記号	名称	型式等	数量	備考
●	消火器	ABC-10 モリタ	12台	


2階

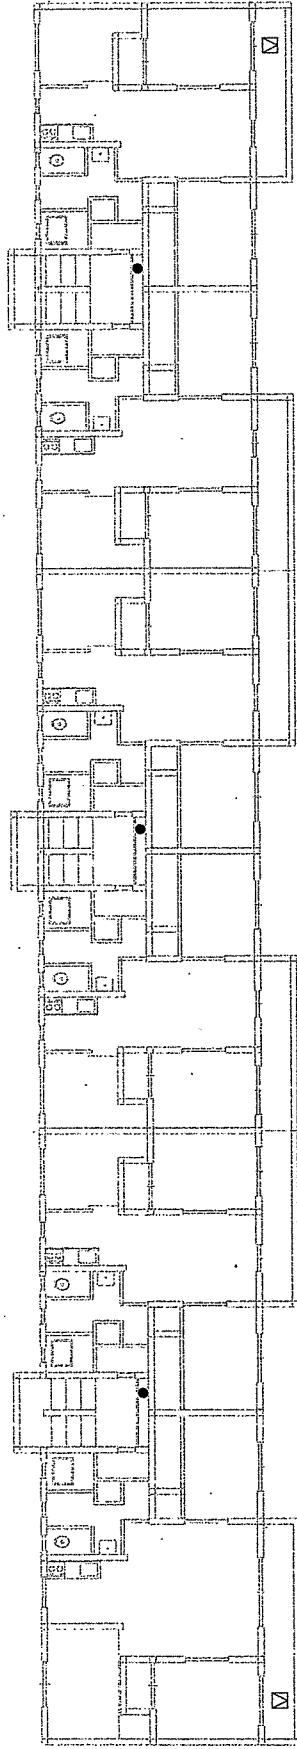

点検機器 (2階)

記号	名称	型式等	数量	備考
●	消火器	ABC-10 モリタ	3台	
☑	金属製吊り下げ梯子	上田消防建設 (株) は第5-8号	2台	


1階

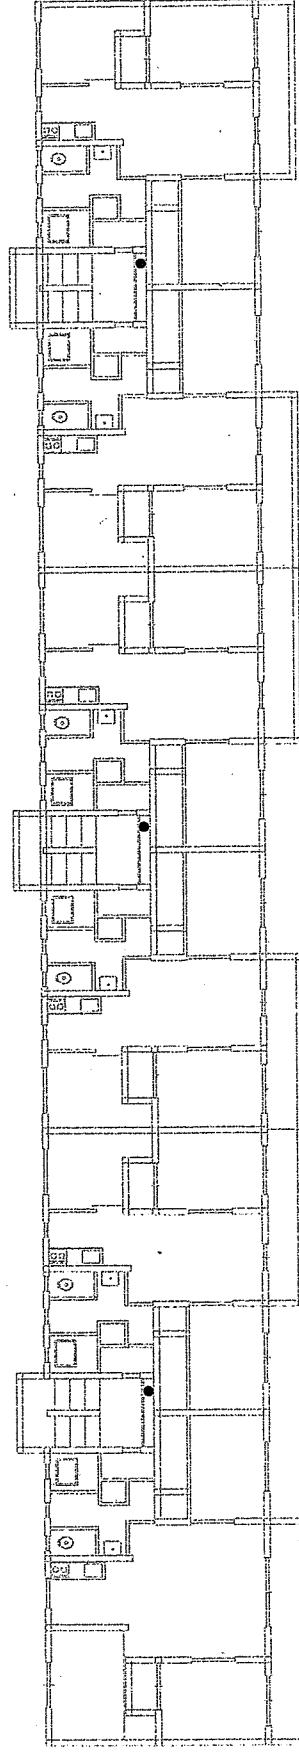

点検機器 (1階)

記号	名称	型式等	数量	備考
●	消火器	ABC-10 モリタ	3台	


4階

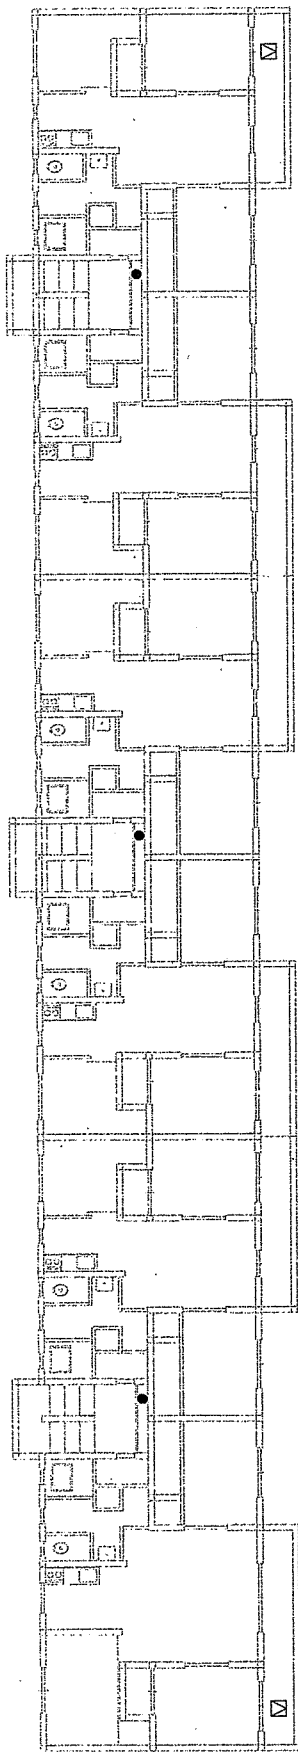

点検機器 (4階)

記号	名称	型式等	数量	備考
●	消火器	ABC-10 モリタ	3台	
▣	金属製吊り下げ梯子	上田消防建設 (株) は第5-8号	2台	

3階

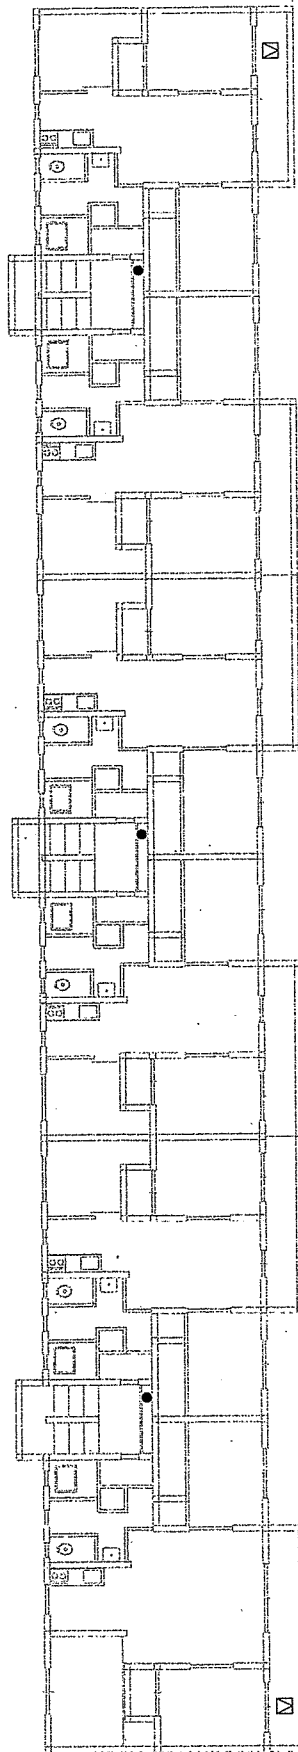


点検機器 (3階)

記号	名称	型式等	数量	備考
●	消火器	ABC-10 モリタ	3台	
▣	金属製吊り下げ梯子	上田消防建設 (株) は第5-8号	2台	




5階

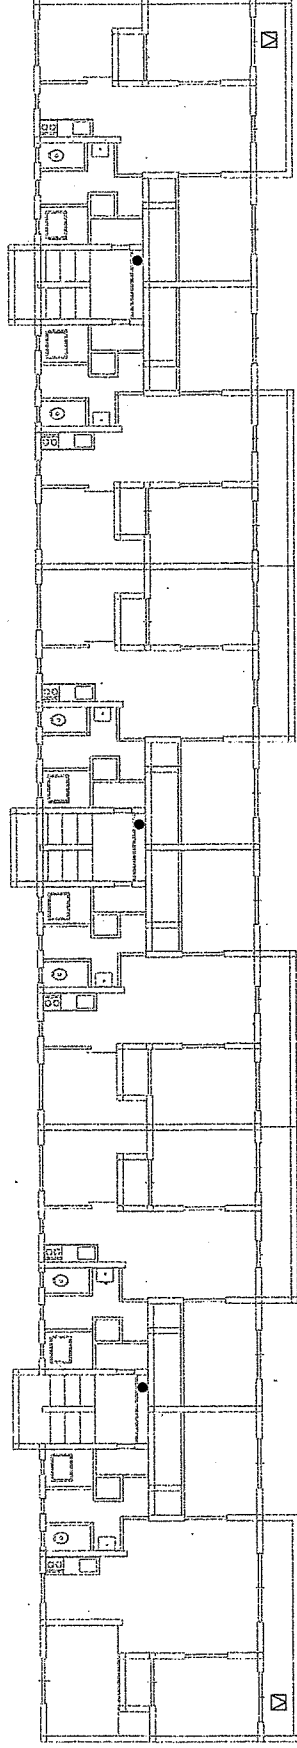

点検機器 (5階)

記号	名称	型式等	数量	備考
●	消火器	ABC-10 モリタ	3台	
▧	金属製吊り下げ梯子	上田消防建設 (株) は第5-8号	2台	


2階

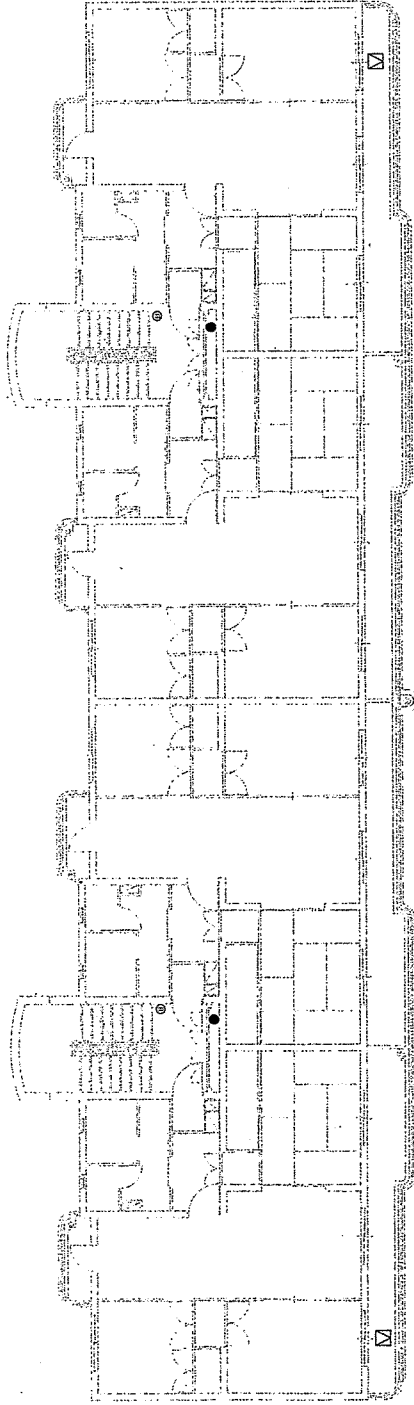

点検機器 (2階)

記号	名称	型式等	数量	備考
⑤	ベル		2台	
●	消火器	ABC-10 モリタ	2台	
□	金風製折りたたみ梯子	ナカ工業 (株) は第3-12号	2台	


1階

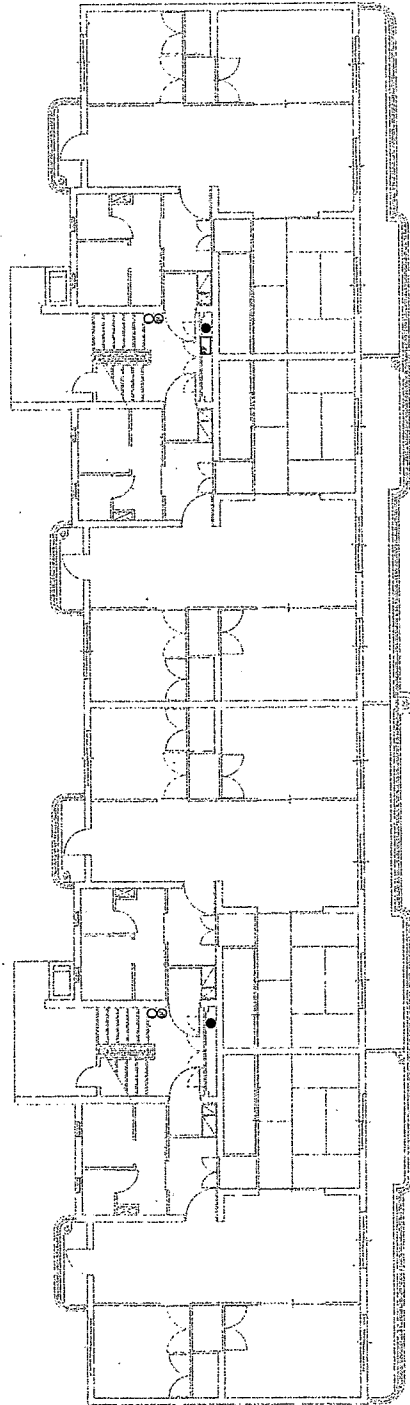

点検機器 (1階)

記号	名称	型式等	数量	備考
□	非常警報設備	HP-1LA-A ニッタ (株)	1台	
●	消火器	ABC-10 モリタ	2台	
○	表示灯		2台	
⑥	起動装置		2台	


4階

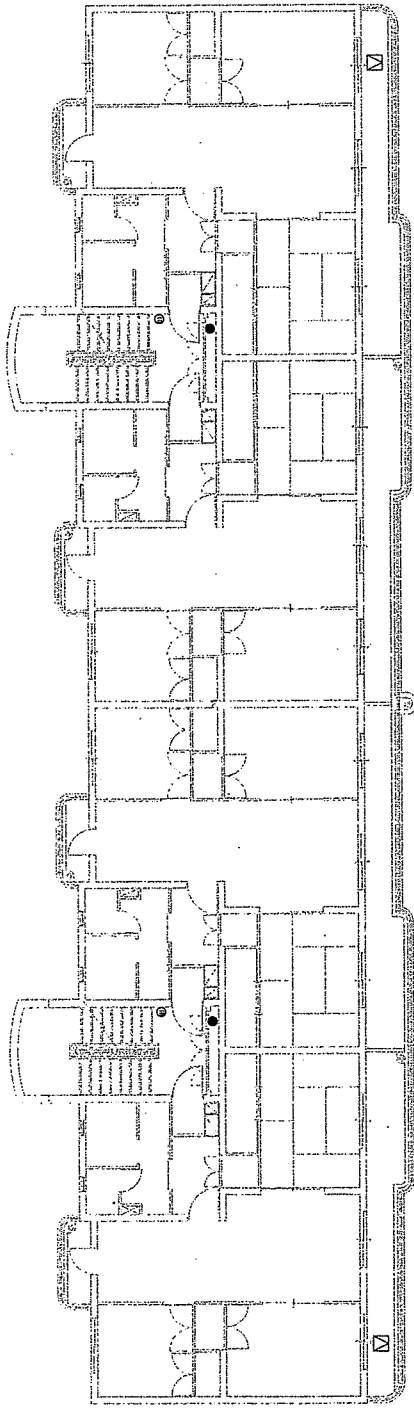

点検機器 (4階)


記号	名称	型式等	数量	備考
㊸	ベル		2台	
●	消火器	ABC-10 モリタ	2台	
▽	金属製折りたたみ梯子	ナカ工業 (株) は第3-12号	2台	

3階

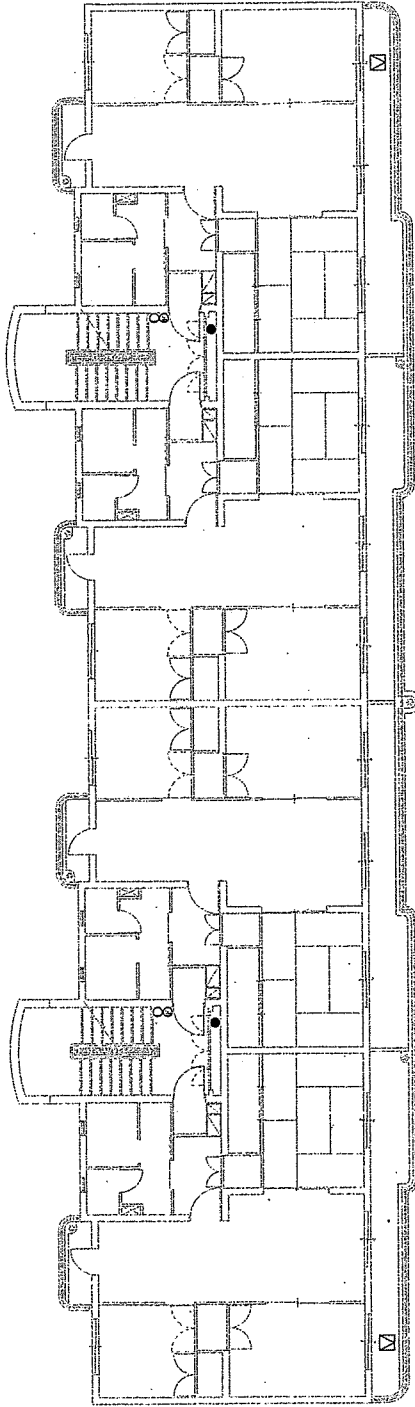

点検機器 (3階)


記号	名称	型式等	数量	備考
●	消火器	ABC-10 モリタ	2台	
○	表示灯		2台	
㊸	起動装置		2台	
▽	金属製折りたたみ梯子	ナカ工業 (株) は第3-12号	2台	

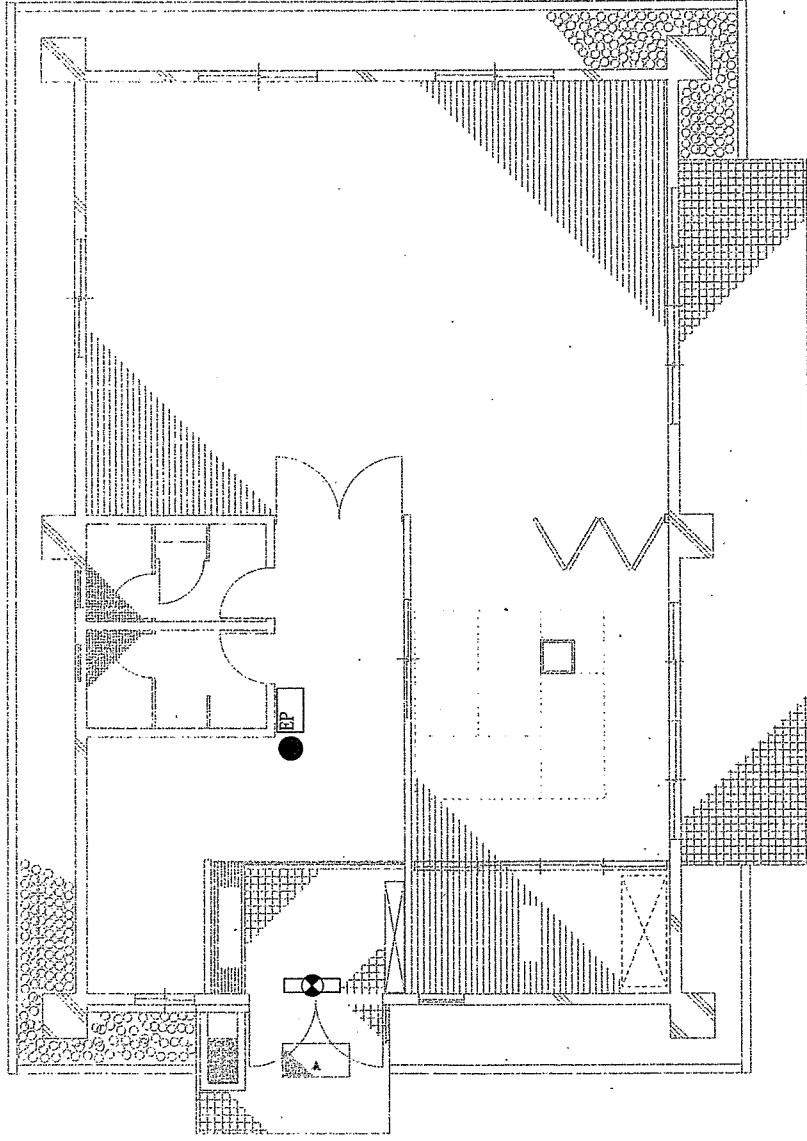

点検機器 (集会場)

記号	名称	型式等	数量	備考
BP	非常警報設備	BHC-4112 ホーチキ (株)	1台	
●	消火器	ABC-10 モリタ	1台	
□	誘導灯	避難口 BL形	1台	


2階

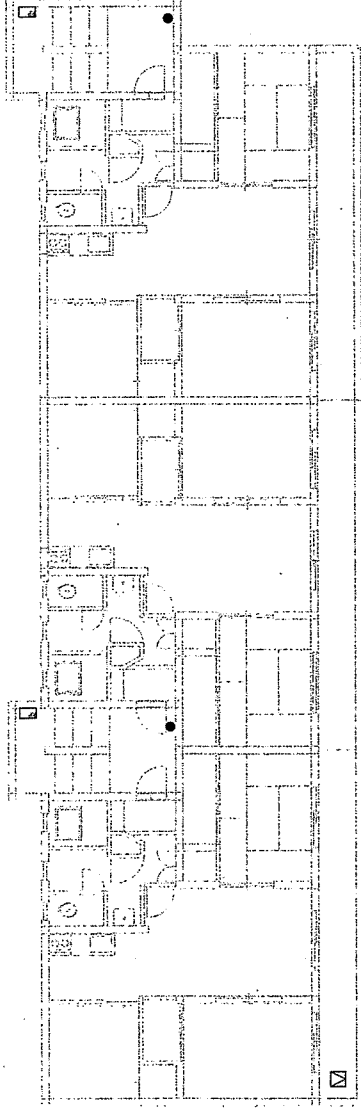

点検機器 (2階)

記号	名称	型式等	数量	備考
EP	非常警報設備	複合装置BHC-4012W ホーチキ (株)	2台	
●	消火器	ABC-10 モリタ	2台	
▽	金属製折りたたみ梯子	ナカ工業 (株) は第3-12号	1台	


1階

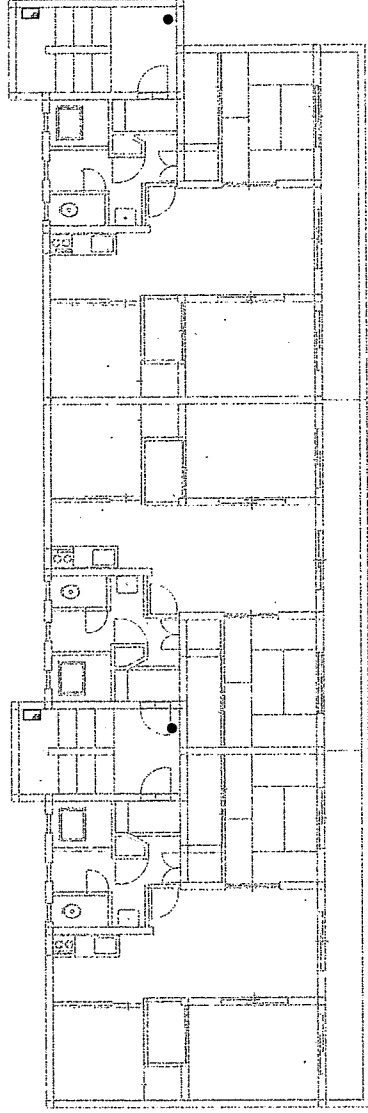

点検機器 (1階)

記号	名称	型式等	数量	備考
EP	非常警報設備	複合装置BHC-4012W ホーチキ (株)	2台	1号室1階はBHC-4112Wホーチキ (株)
●	消火器	ABC-10 モリタ	2台	


3階

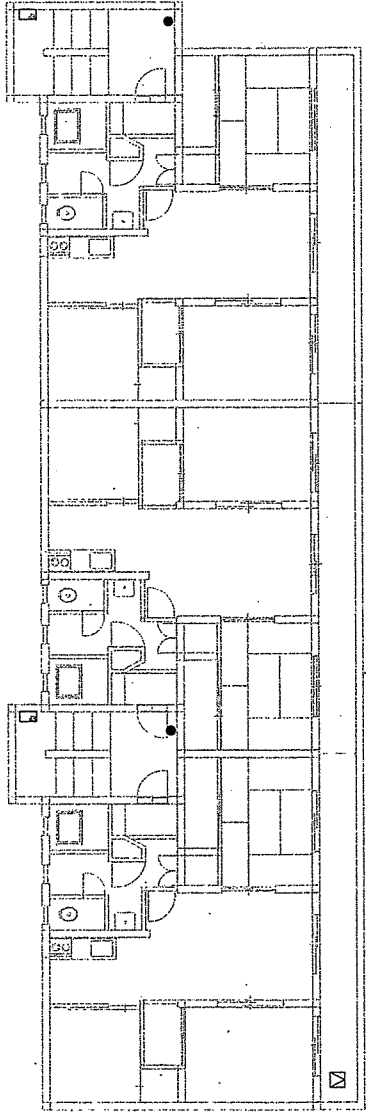

点検機器 (3階)

記号	名称	型式等	数量	備考
EP	非常警報設備	複合装置BHC-4012W ホーチキ (株)	2台	
●	消火器	ABC-10 モリタ	2台	
▣	金属製折りたたみ梯子	ナカ工業 (株) は第3-12号	1台	


2階

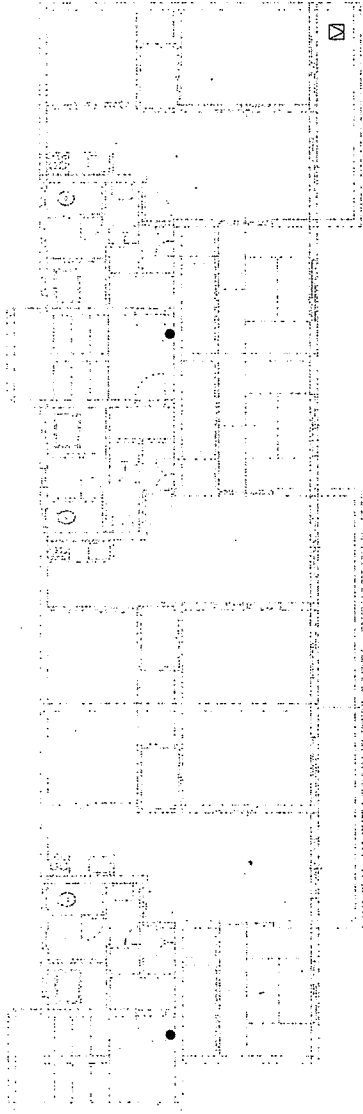

点検機器 (2階)

記号	名称	型式等	数量	備考
●	消火器	ABC-10 モリタ	2台	
☑	金属製つり下げ梯子	ナカ工業 (株) は第3-12号	1台	


1階

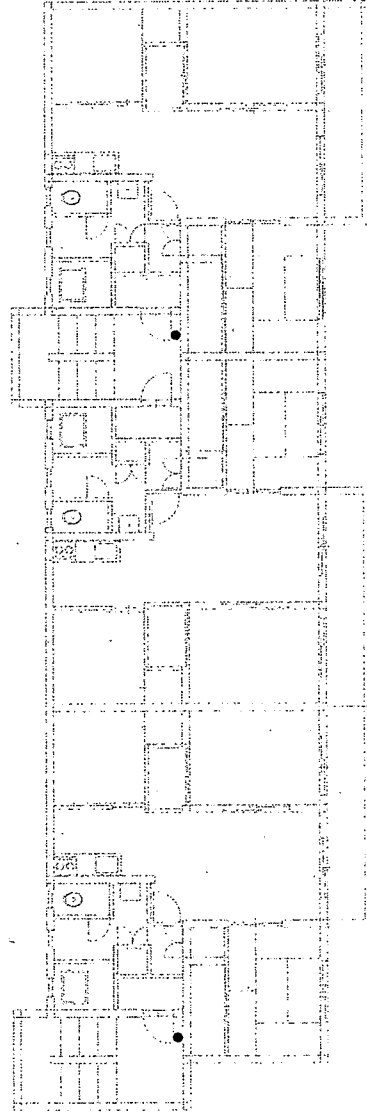

点検機器 (1階)

記号	名称	型式等	数量	備考
●	消火器	ABC-10 モリタ	2台	


4階

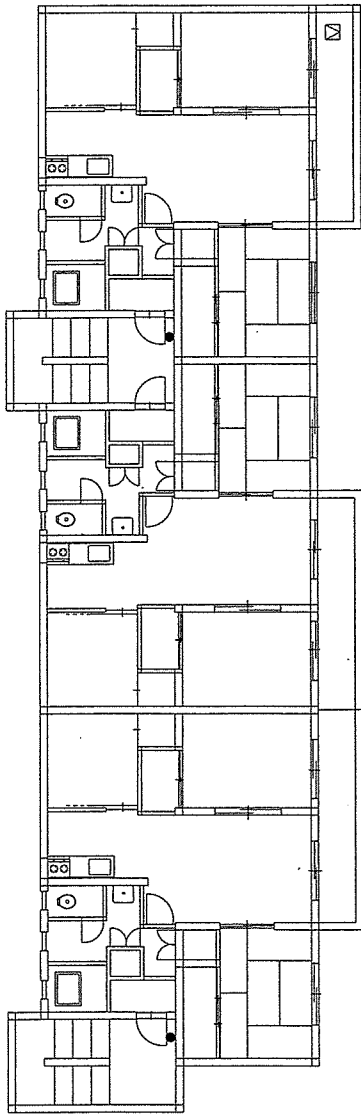

点検機器 (4階)

記号	名称	型式等	数量	備考
●	消火器	ABC-10 モリタ	2台	
◻	金属製つり下げ梯子	は第3-12号	1台	

3階

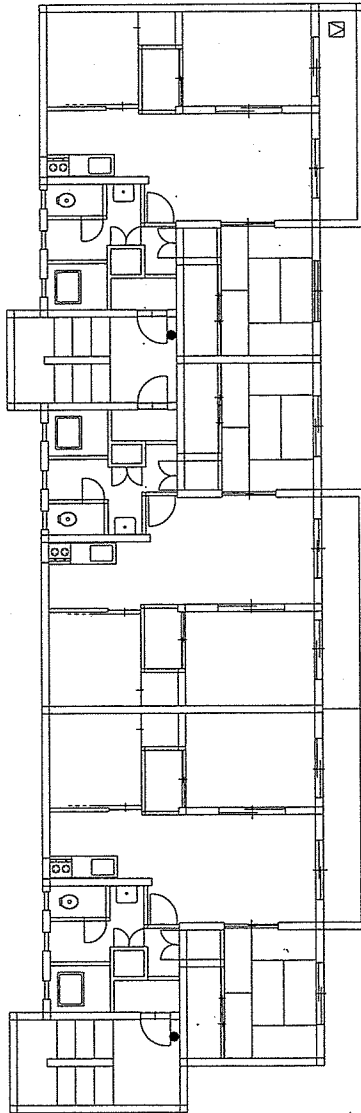

点検機器 (3階)

記号	名称	型式等	数量	備考
●	消火器	ABC-10 モリタ	2台	
◻	金属製つり下げ梯子	は第3-12号	1台	