

令和6年4月10日

オープンカウンター方式による見積依頼について

1 本リストは、オープンカウンター方式実施要領に基づく手続きが必要です。

2 本方式は随意契約を前提として見積依頼であり、有効な見積書をもって申し込みをした者のうち、予定価格の範囲内で最低の価格の見積書をもって申し込みをした者を契約の相手方とします。

3 件名リスト

一連 番号	件名	納入(履行)場所	納期 (履行期限)	見積依頼書 公表	見積書 提出期限	見積合わせ の日時	防衛省競争 参加資格	備考
20	信太山(6)179号 建物空調機補修	信太山駐屯地	6.6.28	6.4.10	6.4.26 0930	6.4.26 1000	防衛省競争参加資格(全省庁 統一資格)を有しない者であ っても、少額随契と同等規 模の契約を常時継続的に締結 していることを証明できる 者、過去の実績等により十分 な履行能力が証明できる者で あれば参加可	総品目総額
			以下余白					

4 仕様書の交付場所、契約条項等を示す場所、問合せ先及び提出先

〒594-8502

住所：大阪府和泉市伯太町官有地

契約機関名(担当)：陸上自衛隊信太山駐屯地第398会計隊 (平岡)

電話番号(内線)：0725-41-0090 449

FAX番号：0725-41-9453

見積書

件名リスト一連番号	20 (6.4.10)
-----------	---------------

見積金額

	品名	規格	単位	数量	単価	金額
1	信太山(6)179号建物空調機補修	陸上自衛隊仕様書のとおり	セット	1		
2		以下余白				
3						
4						
5						
6						
7						
8						
9						
10						
	納入場所 (履行場所)	陸上自衛隊信太山駐屯地			納期 (履行期限)	6.6.28
	契約保証金	(免除)			入札(見積)書 有効期間	

上記に関して「入札及び契約心得」、「オープンカウンター方式実施要領」及び「標準契約書等」の契約条項等を承諾のうえ入札見積いたします。また、当社(私(個人の場合)、当団体(団体の場合))は「入札及び契約心得」に示された暴力団排除に関する誓約事項について誓約いたします。

令和6年4月26日

分任契約担当官陸上自衛隊信太山駐屯地

第398会計隊長 徳元 浩 殿

住所
会社名
代表者名
担当者氏名
担当者連絡先

※押印は担当者名とその連絡先で代えることができます

市場価格調査書

件名リスト一連番号	20 (6.4.10)
-----------	---------------

見積金額¥

	品名	規格	単位	数量	単価	金額
1	信太山(6)179号建物空調機補修	陸上自衛隊仕様書のとおり	セット	1		
2		以下余白				
3						
4						
5						
6						
7						
8						
9						
10						
	納入場所 (履行場所)	陸上自衛隊信太山駐屯地		納期 (履行期限)		6.6.28
	契約保証金	(免除)		入札(見積)書 有効期間		

令和 年 月 日

分任契約担当官陸上自衛隊信太山駐屯地
第398会計隊長 徳元 浩 殿





住 所
会 社 名
代表者名
担当者氏名
担当者連絡先

※押印は担当者名とその連絡先で代えることができます

全 5 枚
(表紙含む)

信太山（6） 1 7 9 号建物空調機補修

関係者以外不許複製

工事件名	信太山（6） 1 7 9 号建物空調機補修			
図面名称	表 紙		図面番号	1 / 5
業務隊長	管理科長	営繕班長		設計者
				
作 成 者	陸上自衛隊信太山駐屯地業務隊			

陸上自衛隊仕様書

- 1 工事件名 : 信太山(6)179号建物空調機補修
- 2 工事場所 : 大阪府和泉市伯太町官有地 陸上自衛隊信太山駐屯地内
- 3 請負期間 : 契約締結日 ~ 令和6年6月28日(金)
- 4 工事概要

工事種目	種別	概要	数量	備考
機械設備工事	空気調和設備	室内機熱交換器交換 冷媒回収処分 冷媒充填 試運転(各種測定も含む)	1式	

5 一般事項

- (1) 本工事は、本仕様書、図面により施工する。本仕様書、図面記載なき事項は国土交通省大臣官房庁営繕部監修の各工事共通仕様書(機械設備)及び各改修工事共通仕様書(機械設備)による。
- (2) 本工事に際して、各関係法令に基づく関係官公庁への届出が必要なものについては、請負者の責任者において実施するものとする。
- (3) 工事施工中の事故が発生した場合は、直ちに監督官に通報するとともに監督官の指示に従うものとする。
- (4) 施工に際し、自衛隊施設へ損傷等与えた場合は、直ちに監督官に通報するとともに監督官の指示に従うものとする。
- (5) 施工中の風紀、衛生、盗難予防等の現場管理については請負者の責任において実施する。この際、喫煙場所等については、駐屯地の規則に基づき遵守するものとする。
- (6) 作業は、平日の0815から1700の間とし土日祝の作業は原則禁止とする。ただし、工事内容、施工状況により時間外の作業が必要な場合は、あらかじめ監督官の承諾を受け、指示に従うものとする。
- (7) 自衛隊施設からの電気、水道の使用は原則禁止とする。ただし、工事内容、施工状況により、必要な場合は、あらかじめ監督官に申出て供給契約書を締結後、使用するものとする。
- (8) 請負者は契約後速やかに監督官と調整し、工事工程表を提出し監督官の承認にうえ施工するものとする。
- (9) 本工事に使用する材料はすべて新品とする。使用材料については事前に、監督官の承認を受けたものを使用するものとする。また、材料納入の都度、監督官の検査を受け合格品のみを使用するものとし、不合格品は速やかに場外に搬出するものとする。
- (10) 請負者は、「工事写真の撮り方改訂第2版建築設備編(建設大臣官房営繕部監修)」を参考とし、着工前・施工中・竣工写真を撮影し工事完了後速やかに監督官に提出するものとする。
- (11) 工事で発生した鉄屑等有価物については監督官の指示する場所へ集積し官側へ引継ぐこと。その他発生材については、請負者において処分すること。なお、廃棄物として処分する発生材については、産業廃棄物マニフェストE票の写しを提出するものとする。また、廃棄物委託契約書、産業廃棄物処分業証明書、産業廃棄物収集運搬業許可証を監督官に提出すること。
- (12) 回収した冷媒について、回収フロン破壊証明書を作成し契約期間中に提出すること。
- (13) 部品交換完了後、試運転及び調整を実施すること。

工事名称

信太山(6)179号建物空調機補修

図面名称

陸上自衛隊仕様書

関係者以外不許複製

図面番号

2 / 5

6 提出書類

提出書類

- | | | | |
|----------------|-----|----|-------------|
| (1) 工程表 | ・・・ | 2部 | (契約締結後速やかに) |
| (2) 現場代理人通知書 | ・・・ | 1部 | (〃) |
| (3) 着工・竣工届 | ・・・ | 2部 | |
| (4) 使用材料等承認願 | ・・・ | 1部 | |
| (5) 出荷証明書 | ・・・ | 1部 | |
| (6) 発生材調書 | ・・・ | 1部 | |
| (7) 工事写真 | ・・・ | 1部 | |
| (8) その他指示された書類 | | | |

7 検査

工事完了後、現場代理人立会のうえ部隊担当者が実施し、検査合格をもって完了とする。

<p>IR信太山駅 王子町 山本町 陸上自衛隊信太山駐屯地 幸町 市 伯太町 JR阿武野線 府中町 IR西武府中駅</p> <p>駐屯地案内図 縮尺:NO SCALE</p>	<p>警備所(入門受付) 正門 作業場所</p> <p>駐屯地配置図 縮尺:NO SCALE</p>	<p>図面番号 4 / 5</p>
<p>図面名称</p>	<p>案内図・配置図</p>	<p>縮尺</p>
<p>作 名</p>	<p>信太山(6)179号建築物空調機補修</p>	<p>関係者以外不許複製</p>


【対象機器】

名称	規格	数量	備考
空調機	ダイキン FHYCP63H	1基	

【交換部品】


名称	規格	数量	備考
熱交換器	ダイキン FHYCP63H用 型番1562330	1個	室内機

対象機器室内機

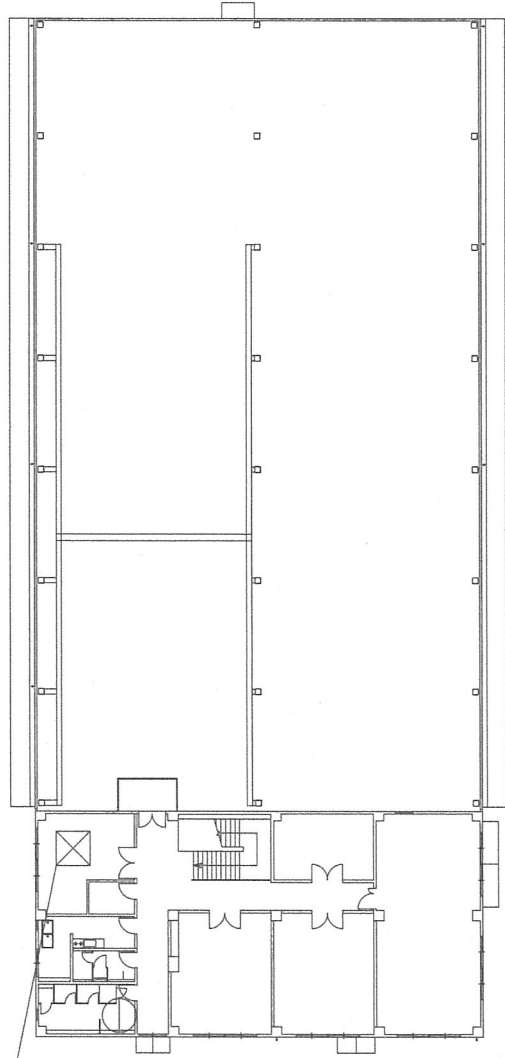

2F

対象機器室外機

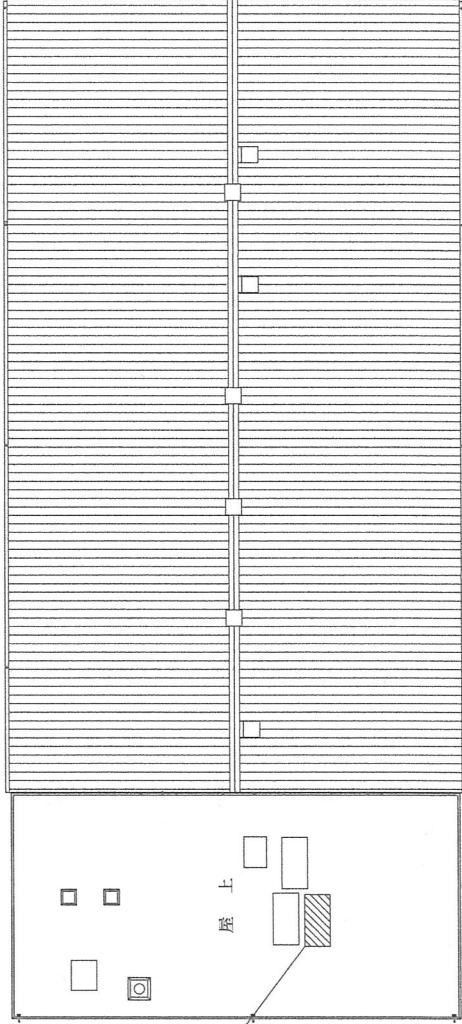

屋上

件名

信太山(6)179号建物空調機補修

図面名称

平面図・機器表

関係者以外不許複製

縮尺

図示

図面番号

5 / 5