

公 告

分任契約担当官
陸上自衛隊青野原駐屯地
第352会計隊青野原派遣隊長 河内 隆浩

以下のとおり一般競争入札を実施するので、「入札及び契約心得」及び「契約条項」を承知のうえ参加されたい。

1 入札事項

契約実施計画番号	調 達 要 求 番 号	物 品 番 号	仕 様 書 番 号				
4QJ410400280	4RUD1AC1003 0001						
品名 または 件名							
空気調和設備定期点検等・保守役務（令和6）							
部品番号 または 規格							
仕様書のとおり							
使用器材名							
数 量	単 位	銘 柄	使 用 期 限 等	グ ル ー プ	指 定	検 査	包 装
1.00	ST					9	G1
納地または工事場所				引 渡 場 所			
青野原駐業				業務隊 管理科 営繕班			
搬入場所				納 期 または 工 期			
工事企画係 泉技官 内線463				令和7年3月31日（月）			

2 競争参加資格

次のいずれかであること
全省庁統一資格の「役務の提供等」に係る等級がA、B、C、D等級であること
ただし、細部は注意事項による。

3 契約条項を示す場所

陸上自衛隊 第352会計隊青野原派遣隊事務室

4 説明会及び入札執行の日時場所

説明会日時場所：説明会は実施しない。
入札日時場所：令和6年5月21日（火）11時00分 第352会計隊青野原派遣隊商議室

5 保証金

入札保証金：免除 契約保証金：免除

6 落札決定方式及び契約方式

落札決定方式：総品目総額 契約方式：一般競争

7 注意事項

(1) 競争に参加する者に必要な資格に関する事項

次の各項目のすべての条件を満たす者

- ア 予算決算及び会計令第70条の規定に該当しない者であること。なお、未成年者、被保佐人又は被補助人であって、契約締結のために必要な同意を得ている者は、同条中、特別の理由がある場合に該当する。
- イ 予算決算及び会計令第71条の規定に該当しない者であること。
- ウ 令和4・5・6年度、競争参加資格（全省庁統一資格）「役務の提供等」D等級以上の資格を有する者。
- エ 都道府県警察から暴力団関係業者として防衛省が発注する工事等から排除するよう要請があり、当該状態が継続している有資格業者については、競争参加を認めない。
- オ 入札後、契約を締結するまでの間に、都道府県警察から暴力団関係業者として防衛省が発注する工事等から排除するよう要請があり、当該状態が継続している有資格業者とは契約を行わない。
- カ 入札心得に定める「暴力団排除に関する誓約事項」に基づく誓約を行わない者の競争参加を認めない。
- キ 契約担当官等から指名停止の措置を受けている期間中の者でないこと。（協力者を含む。）
- ク 防衛省大臣官房衛生監、防衛政策局長、防衛装備庁長官又は陸上幕僚長から「装備品等及び役務の調達に係る指名停止等の要領」に基づく指名停止の措置を受けている期間中のものでないこと。
- ケ 前号により現に指名停止を受けている者と資本関係又は人的関係のあるものであって、当該者と同種の物品の売買又は製造若しくは役務請負について防衛省と契約を行おうとする者でないこと。
- コ 原則、現に指名停止を受けている者の下請負については認めない。ただし、真にやむを得ない事由を該当する省指名停止権者が認めた場合には、この限りでない。

(2) 入札説明会及び競争入札執行の場所及び日時

- ア 入札説明会：実施しない
- イ 入札場所：陸上自衛隊青野原駐屯地 会計隊商議室

ウ 入札日時 : 令和6年5月21日(火) 11時00分から

(3) 適用する契約条項

駐屯地標準契約の下記の条項を適用する。

ア 基本契約条項 : 役務請負契約条項

イ 特約条項 : 談合等の不正防止に関する特約条項及び暴力団排除に関する特約条項

(4) 保証金等に関する事項

ア 入札保証金 : 免 除

イ 契約保証金 : 免 除

ウ 違 約 金 : 落札者が「入札及び契約心得」に従って契約締結の手続きをしない場合には、落札者が契約締結に応じないものとみなし、落札価格の100分の5に相当する金額を違約金として徴収し、契約者が契約を履行しない場合は、契約金額の100分の10以上の金額を違約金として徴収する。

(5) 入札方法

落札決定に当たっては、入札書に記載された金額に当該金額の10%（軽減税率対象品目については8%）に相当する額を加算した金額（当該金額に1円未満の端数があるときは、その端数を切り捨てるものとします。）をもって落札価格とするので、入札者は消費税、地方消費税の課税事業者、免税事業者であることに拘わらず入札書には、見積もった金額の110分の100（軽減税率対象品目については108分の100）に相当する金額を入札書に記載すること。

(6) 入札の無効

ア 第2項で示した競争に参加する者に必要な資格を有しない者のした入札

イ 入札に関する条項に違反した入札

ウ 入札金額、入札者の氏名等の記載された内容が判別し難い入札書、又は押印された印影が判別し難い入札書

エ 入札書への責任者及び担当者の氏名及び連絡先の記載、又は押印がなされてなかった場合

(7) 契約書の作成

落札金額が50万円以上の場合に作成する。

(8) 落札の決定方式

総品目総額決定

価格が予定価格の範囲内で最低の価格をもって申込をした者を落札者とします。

なお、落札となるべき同価の入札をした者が2人以上ある場合は、くじ引きにより落札者を決定します。

(9) その他

ア 郵便等による入札については、令和6年5月20日(月) 17時必着分までを有効とします。なお、入札金額が同額による場合は当該入札に関係の無い職員により抽選を実施し、再度の入札となった場合は別途連絡します。

イ 同等品での入札は、予め同等品承認申請書を作成のち入札日の2日前までに承認を得ること。

ただし、廃止・廃番等により後継品による変更をした場合はその限りではない。

ウ 電報・電話等による入札は認めません。

エ 入札に参加する者は、令和6年5月20日(月)までに資格決定通知書の写しを提出してください。(FAXでも可)

オ 代表者以外での入札については、入札日までに委任状を提出してください。

カ 市価調査の依頼をした場合は、ご協力をお願いします。

キ 入札及び契約に関する詳細は、陸上自衛隊青野原駐屯地 第352会計隊青野原派遣隊 契約班窓口にて閲覧してください。

ク 入札及び契約事項に関する問い合わせ先

〒675-1351 兵庫県小野市桜台1番地

陸上自衛隊青野原駐屯地 第352会計隊青野原派遣隊 契約班 担当：田中

0794-66-7301 内線(347) FAX0794-66-7303(直通)

本公告は、陸上自衛隊青野原駐屯地 会計隊掲示板に掲示しています。

陸上自衛隊中部方面隊ホームページ <https://www.mod.go.jp/gsdf/mae/mafin/>に掲示している。

空気調和設備 定期点検等・保守役務（令和6）

役務件名	空気調和設備定期点検等・保守役務（令和6）					
図面名称	表紙					
業務隊長	管理科長	営繕班長	演習場管理班長	ボイラー係長	電気係長	工事企画等
青野原駐屯地業務隊				図面番号	1 / 16	

陸上自衛隊仕様書

物品番号		仕様書番号	2 / 16
役務名称	空気調和設備 定期点検等・保守役務 (令和6)	承認年月日	令和6年 月 日
		作成年月日	令和6年4月 日
		変更年月日	令和 年 月 日
		作成部隊等	青野原駐屯地業務隊

1 役務場所 兵庫県小野市桜台1番地(陸上自衛隊青野原駐屯地)
兵庫県小野市河合西町(陸上自衛隊青野ヶ原演習場)

2 役務期間 契約締結日～令和7年3月31日

3 役務実施期間

(1)冷房

契約締結日 ～ 令和6年6月14日

(2)暖房

冷房期間終了日 ～ 令和6年11月15日

4 役務概要

(1)総則

本役務は、仕様書等により実施するもの。

(2)対象設備

ア 2号隊舎

- a 空気熱源ヒートポンプチラーユニット CAHV-P1500A2-P-BS 三菱電機(株)
[冷房能力150.0kW ※第一種特定製品]
共通仕様書4.3.2・・・ 1台(点検: 2回/年)
- b ファンコイルユニット「天埋形」 ダイキン工業(株)
共通仕様書4.4.5・・・ 32台(点検: 2回/年)
- c マルチパッケージ形空気調和機「室外機」 PUSY-P112MH3 三菱電機(株)
[冷房能力11.2kW ※第一種特定製品]
共通仕様書4.3.6・・・ 1台(点検: 2回/年)
- d マルチパッケージ形空気調和機「室外機」 PUSY-P80MH3 三菱電機(株)
[冷房能力8.0kW ※第一種特定製品]
共通仕様書4.3.6・・・ 5台(点検: 2回/年)
- e マルチパッケージ形空気調和機「室外機」 PUHY-P280DMG7 三菱電機(株)
[冷房能力28.0kW ※第一種特定製品]
共通仕様書4.3.6・・・ 1台(点検: 2回/年)
- f マルチパッケージ形空気調和機「室外機」 PUHY-P224DMG7 三菱電機(株)
[冷房能力22.4kW ※第一種特定製品]
共通仕様書4.3.6・・・ 1台(点検: 2回/年)
- g マルチパッケージ形空気調和機「室外機」 PUSY-P140MH3 三菱電機(株)
[冷房能力14.0kW ※第一種特定製品]
共通仕様書4.3.6・・・ 1台(点検: 2回/年)
- h マルチパッケージ形空気調和機「天埋形」 PLFY-P36EMG7 三菱電機(株)
共通仕様書4.3.6・・・ 1台(点検: 2回/年)
- i マルチパッケージ形空気調和機「天埋形」 PLFY-P36LMG7 三菱電機(株)
共通仕様書4.3.6・・・ 13台(点検: 2回/年)
- j マルチパッケージ形空気調和機「天埋形」 PLFY-P45EMG7 三菱電機(株)
共通仕様書4.3.6・・・ 1台(点検: 2回/年)
- k マルチパッケージ形空気調和機「天埋形」 PLFY-P56EMG7 三菱電機(株)
共通仕様書4.3.6・・・ 2台(点検: 2回/年)
- l マルチパッケージ形空気調和機「天埋形」 PLFY-P71EMG7 三菱電機(株)
共通仕様書4.3.6・・・ 1台(点検: 2回/年)
- m マルチパッケージ形空気調和機「天埋形」 PLFY-P80EMG7 三菱電機(株)
共通仕様書4.3.6・・・ 2台(点検: 2回/年)

- n マルチパッケージ形空気調和機「天埋形」 PLFY-P112EMG7 三菱電機(株)
共通仕様書4.3.6・・・ 1台 (I N点検: 2回/年)

イ 3号厚生センター

- a マルチパッケージ形空気調和機「室外機」 RAS-P224FS1 (株)日立空調システム
[冷房能力22.4kW ※第一種特定製品]
共通仕様書4.3.6・・・ 2台 (I N点検: 2回/年)
- b マルチパッケージ形空気調和機「天埋形」 RCID-P28K(TJ)2 (株)日立空調システム
共通仕様書4.3.6・・・ 1台 (I N点検: 2回/年)
- c マルチパッケージ形空気調和機「天埋形」 RCI-P45K1 (株)日立空調システム
共通仕様書4.3.6・・・ 1台 (I N点検: 2回/年)
- d マルチパッケージ形空気調和機「天埋形」 RPI-P45K2 (株)日立空調システム
共通仕様書4.3.6・・・ 4台 (I N点検: 2回/年)
- e 空気熱源ヒートポンプユニット「天埋形」 RCI-P140HP(T)2 (株)日立空調システム
[冷却能力14.0kW]
共通仕様書4.3.6・・・ 1台 (I N点検: 2回/年)
- f 空気熱源ヒートポンプユニット「天埋形」 RCID-MP40H(T) (株)日立空調システム
[定格冷房能力4.0kW]
共通仕様書4.3.6・・・ 1台 (I N点検: 2回/年)
- g 空気熱源ヒートポンプユニット「天井カセット形」 RUSA04033MU 東芝キヤリア(株)
[定格冷房能力3.6kW]
共通仕様書4.3.2・・・ 1台 (I N点検: 2回/年)
- h マルチパッケージ形空気調和機「天埋形」 RP1-P56K2 (株)日立空調システム
共通仕様書4.3.6・・・ 3台 (I N点検: 2回/年)
- i パッケージ形空気調和機「天吊形」 RPC-P40K(T)2 (株)日立空調システム
共通仕様書4.3.6・・・ 1台 (I N点検: 2回/年)
- j 空気熱源ヒートポンプユニット「天埋形」 RCB-P112HP2 (株)日立空調システム
[定格冷房能力11.2kW (ツイン)]
共通仕様書4.3.2・・・ 1台 (I N点検: 2回/年)

ウ 15号医務室

- a 空気熱源ヒートポンプビルマルチ「室外機」 PUHY-P560DMG7 三菱電機(株)
[法定冷凍能力6.37トン ※第一種特定製品]
共通仕様書4.3.6・・・ 1台 (I N点検: 2回/年)
- b 空気熱源ヒートポンプビルマルチ「壁掛形」 PKFY-P28LMG7 三菱電機(株)
[冷房能力2.8kW]
共通仕様書4.3.6・・・ 1台 (I N点検: 2回/年)
- c 空気熱源ヒートポンプビルマルチ「壁掛形」 PKFY-P36LMG7 三菱電機(株)
[冷房能力3.6kW]
共通仕様書4.3.6・・・ 1台 (I N点検: 2回/年)
- d 空気熱源ヒートポンプビルマルチ「天吊形」 PCFY-P71KMG8 三菱電機(株)
[冷房能力7.1kW]
共通仕様書4.3.6・・・ 1台 (I N点検: 2回/年)
- e 空気熱源ヒートポンプビルマルチ「天井カセット形」 PLFY-P71EMG8 三菱電機(株)
[冷房能力7.1kW]
共通仕様書4.3.6・・・ 1台 (I N点検: 2回/年)
- f 空気熱源ヒートポンプビルマルチ「天吊形」 PCFY-P56KMG8 三菱電機(株)
[冷房能力5.6kW]
共通仕様書4.3.6・・・ 1台 (I N点検: 2回/年)
- g 空気熱源ヒートポンプビルマルチ「天吊形」 PCFY-P71KMG8 三菱電機(株)
[冷房能力7.1kW]
共通仕様書4.3.6・・・ 1台 (I N点検: 2回/年)
- h 空気熱源ヒートポンプビルマルチ「天吊形」 PCFY-P71KMG8 三菱電機(株)
[冷房能力7.1kW]
共通仕様書4.3.6・・・ 1台 (I N点検: 2回/年)
- i 空気熱源ヒートポンプビルマルチ「壁掛形」 PKFY-P28LMG7 三菱電機(株)
[冷房能力2.8kW]
共通仕様書4.3.6・・・ 1台 (I N点検: 2回/年)
- j 空気熱源ヒートポンプビルマルチ「天吊形」 PCFY-P45KMG8 三菱電機(株)
[冷房能力4.5kW]
共通仕様書4.3.6・・・ 1台 (I N点検: 2回/年)

- k 空気熱源ヒートポンプビルマルチ「天吊形」 PCFY-P45KMGS 三菱電機(株)
[冷房能力4.5kW]
共通仕様書4.3.6・・・1台(点検:2回/年)
- l 空気熱源ヒートポンプパッケージエアコン「壁掛形」 PKZ-ERMP40LZ-A 三菱電機(株)
[冷房能力3.6kW]
共通仕様書4.3.6・・・1台(点検:2回/年)
- m 空気熱源ヒートポンプパッケージエアコン「壁掛形」 PKZ-ERMP80KZ-A 三菱電機(株)
[冷房能力7.1kW]
共通仕様書4.3.6・・・1台(点検:2回/年)
- n 空気熱源ヒートポンプパッケージエアコン「壁掛形」 PKZ-ERMP56KZ-A 三菱電機(株)
[冷房能力5.0kW]
共通仕様書4.3.6・・・1台(点検:2回/年)
- o 空気熱源ヒートポンプパッケージエアコン「天吊形」 PCZ-ERMP40KZ-A 三菱電機(株)
[冷房能力3.6kW]
共通仕様書4.3.6・・・1台(点検:2回/年)
- p 空気熱源ヒートポンプパッケージエアコン「天吊形」 PCZ-ERMP56KZ-A 三菱電機(株)
[冷房能力5.0kW]
共通仕様書4.3.6・・・1台(点検:2回/年)
- q 空気熱源ヒートポンプパッケージエアコン「天吊形」 PCZ-ERMP80KZ-A 三菱電機(株)
[冷房能力7.1kW]
共通仕様書4.3.6・・・1台(点検:2回/年)
- r 空気熱源ヒートポンプパッケージエアコン「天吊形」 PCZ-ERMP80KZ-A 三菱電機(株)
[冷房能力7.1kW]
共通仕様書4.3.6・・・1台(点検:2回/年)
- s 空気熱源ヒートポンプパッケージエアコン「床置形」 PFHV-P265DMJ1-F 三菱電機(株)
[冷房能力22.4kW]
共通仕様書4.3.6・・・1台(点検:2回/年)

エ 53号隊舎

- a 空気熱源ヒートポンプチラーユニット CAHV-P850A2-P-BS 三菱電機(株)
[冷却能力85.0kW ※第一種特定製品]
共通仕様書4.3.2・・・1台(点検:2回/年)
- b ファンコイルユニット「天井埋込カセット形」 FWHCK6DDR ダイキン工業(株)
共通仕様書4.4.5・・・14台(点検:2回/年)
- c ファンコイルユニット「天井埋込カセット形」 FWHCK8DDR ダイキン工業(株)
共通仕様書4.4.5・・・6台(点検:2回/年)
- d 空気熱源ヒートポンプマルチエアコン「室外機」 PUSY-FP140MH 三菱電機(株)
[法定冷凍能力2.50トン ※第一種特定製品]
共通仕様書4.3.6・・・1台(点検:2回/年)
- e 空気熱源ヒートポンプマルチエアコン「天井埋込カセット形」 PLFY-P56LMG7 三菱電機(株)
[冷房能力5.6kW]
共通仕様書4.3.6・・・1台(点検:2回/年)
- f 空気熱源ヒートポンプマルチエアコン「天井埋込カセット形」 PLFY-P36LMG7 三菱電機(株)
[冷房能力3.6kW]
共通仕様書4.3.6・・・1台(点検:2回/年)
- g 空気熱源ヒートポンプマルチエアコン「天井埋込カセット形」 PMFY-P45BMG7 三菱電機(株)
[冷房能力4.5kW]
共通仕様書4.3.6・・・1台(点検:2回/年)
- h 空気熱源ヒートポンプマルチエアコン「室外機」 PUSY-FP112MH 三菱電機(株)
[法定冷凍能力2.50トン ※第一種特定製品]
共通仕様書4.3.6・・・1台(点検:2回/年)
- i 空気熱源ヒートポンプマルチエアコン「天井埋込カセット形」 PLFY-P56LMG7 三菱電機(株)
[冷房能力5.6kW]
共通仕様書4.3.6・・・1台(点検:2回/年)
- j 空気熱源ヒートポンプマルチエアコン「天井埋込カセット形」 PMFY-P45BMG7 三菱電機(株)
[冷房能力4.5kW]
共通仕様書4.3.6・・・1台(点検:2回/年)
- k 空気熱源ヒートポンプパッケージエアコン「天井埋込カセット形」 PLZ-ERMP80LZ 三菱電機(株)
[冷房能力7.1kW]
共通仕様書4.3.6・・・1台(点検:2回/年)

- l 空気熱源ヒートポンプパッケージエアコン「天井埋込カセット型」 PMZ-ERMP40FZ 三菱電機(株)
 [冷房能力3.6kW]
 共通仕様書4.3.6・・・ 1台 (IN点検: 2回/年)

オ 57号隊舎

- a 空気熱源ヒートポンプチラーユニット CAHV-P1180A2-P-BS 三菱電機(株)
 [冷却能力118kW ※第一種特定製品]
 共通仕様書4.3.2・・・ 1台 (IN点検: 2回/年)
- b ファンコイルユニット「天埋形」 ダイキン工業(株)
 共通仕様書4.4.5・・・ 45台 (IN点検: 2回/年)
- c マルチパッケージ形空気調和機「室外機」 PUHY-P280DMG7 三菱電機(株)
 [冷房能力28.0kW ※第一種特定製品]
 共通仕様書4.3.6・・・ 1台 (IN点検: 2回/年)
- d マルチパッケージ形空気調和機「室外機」 PUSY-FP112WH 三菱電機(株)
 [冷房能力10.0kW ※第一種特定製品]
 共通仕様書4.3.6・・・ 1台 (IN点検: 2回/年)
- e マルチパッケージ型空気調和機「天埋型」 PLZ-ERMP40LZ 三菱電機(株)
 [冷房能力3.6kW ※第一種特定製品]
 共通仕様書4.3.6・・・ 2台 (IN点検: 2回/年)
- f マルチパッケージ型空気調和機「天埋型」 PLFY-P45LMG7
 共通仕様書4.3.6・・・ 1台 (IN点検: 2回/年)
- g マルチパッケージ型空気調和機「天埋型」 PLFY-P28LMG7
 共通仕様書4.3.6・・・ 2台 (IN点検: 2回/年)
- h マルチパッケージ型空気調和機「天埋型」 PLFY-P36LMG7
 共通仕様書4.3.6・・・ 1台 (IN点検: 2回/年)
- i マルチパッケージ型空気調和機「天埋型」 PLFY-P45EMG8
 共通仕様書4.3.6・・・ 4台 (IN点検: 2回/年)
- j マルチパッケージ型空気調和機「天埋型」 PLFY-P56EMG8
 共通仕様書4.3.6・・・ 1台 (IN点検: 2回/年)
- k マルチパッケージ型空気調和機「天埋型」 PLZ-ERMP40LZ 三菱電機(株)
 共通仕様書4.3.6・・・ 2台 (IN点検: 2回/年)

カ 65号食厨

- a マルチパッケージ形空気調和機「室外機」 RZYCP450DR ダイキン工業(株)
 [定格冷房能力47.5kW (氷蓄熱式) ※第一種特定製品]
 共通仕様書4.3.6・・・ 1台 (IN点検: 2回/年)
- b マルチパッケージ形空気調和機「室外機」 RSXP450P ダイキン工業(株)
 [定格冷房能力47.6kW (空冷式) ※第一種特定製品]
 共通仕様書4.3.6・・・ 1台 (IN点検: 2回/年)
- c 送風機 (機械室内) SZVYCP450DR ダイキン工業(株)
 共通仕様書4.4.8・・・ 1台 (IN点検: 2回/年)
- d マルチパッケージ形空気調和機「室外機」 RGYP140P ダイキン工業(株)
 [定格冷房能力11.6kW (氷蓄熱式)]
 共通仕様書4.3.6・・・ 1台 (IN点検: 2回/年)
- e 氷蓄熱ユニット ダイキン工業(株)
 共通仕様書4.3.8・・・ 1台 (IN点検: 2回/年)
- f マルチパッケージ形空気調和機「天埋形」
 共通仕様書4.3.6・・・ 2台 (IN点検: 2回/年)
- g マルチパッケージ形空気調和機「室外機」 RGYP160P ダイキン工業(株)
 [定格冷房能力14.9kW (氷蓄熱式)]
 共通仕様書4.3.6・・・ 1台 (IN点検: 2回/年)
- h 氷蓄熱ユニット ダイキン工業(株)
 共通仕様書4.3.8・・・ 1台 (IN点検: 2回/年)
- i マルチパッケージ形空気調和機「室外機」 RXYP400AA ダイキン工業(株)
 [定格冷房能力40.0kW (空冷式) ※第一種特定製品]
 共通仕様書4.3.6・・・ 1台 (IN点検: 2回/年)
- j マルチパッケージ形空気調和機「天吊形」
 共通仕様書4.3.6・・・ 4台 (IN点検: 2回/年)

k 真空給水ポンプ 3AC2K6 (株)荏原製作所
共通仕様書4.4.7・・・ 1台 (I N点検： 1回/年)

キ 66号車両整備工場

- a マルチパッケージ形空気調和機「室外機」 PUHY-P280MKHS-E-ST 三菱電機(株)
[定格冷房能力17.5kW (氷蓄熱式)]
共通仕様書4.3.6・・・ 1台 (I N点検： 2回/年)
- b 氷蓄熱ユニット STY-P17M-E 三菱電機(株) 共通仕様書4.3.8
共通仕様書4.3.8・・・ 1台 (I N点検： 2回/年)
- c マルチパッケージ形空気調和機「天埋形」 PUFY-P36BM-E1
共通仕様書4.3.6・・・ 4台 (I N点検： 2回/年)
- d マルチパッケージ形空気調和機「室外機」 PUHY-P560MKHS-E-ST 三菱電機(株)
[定格冷房能力50.2kW (氷蓄熱式) ※第一種特定製品]
共通仕様書4.3.6・・・ 1台 (I N点検： 2回/年)
- e 氷蓄熱ユニット STY-P17M-E 三菱電機(株)
共通仕様書4.3.8・・・ 1台 (I N点検： 2回/年)
- f マルチパッケージ形空気調和機「天埋形」 PUFY-P(56~112)BM-E1
共通仕様書4.3.6・・・ 6台 (I N点検： 2回/年)

ク 21号隊舎 (青野ヶ原演習場)

- a マルチパッケージ形空気調和機「室外機」 MMY-AP4506H2 東芝キャリア(株)
[定格冷房能力45.0kW ※第一種特定製品]
共通仕様書4.3.6・・・ 1台 (I N点検： 2回/年)
- b マルチパッケージ形空気調和機「天埋形」 MMU-AP807H 東芝キャリア(株)
[冷房能力8.0kW]
共通仕様書4.3.6・・・ 6台 (I N点検： 2回/年)
- c マルチパッケージ形空気調和機「天埋形」 RUSA05633M 東芝キャリア(株)
[冷房能力5.0kW]
共通仕様書4.3.6・・・ 1台 (I N点検： 2回/年)
- d マルチパッケージ形空気調和機「天埋形」 RWSA04033M 東芝キャリア(株)
[冷房能力3.6kW]
共通仕様書4.3.6・・・ 1台 (I N点検： 2回/年)
- e マルチパッケージ形空気調和機「天埋形」 RUSA08033M 東芝キャリア(株)
[冷房能力7.1kW]
共通仕様書4.3.6・・・ 1台 (I N点検： 2回/年)

(3)実施内容

作業は建築保全業務共通仕様書及びメーカー点検保守要領等に基づき実施すること。

(4)一般事項

- ア 期間中、関係施設以外の場所へは立ち入らないこと。
- イ 受注者は、事前に日程の調整を行った後、係官の承認を得てから作業を実施すること。
- ウ 仕様書及び図面に記載無き事項が発生した場合は、その都度監督官と協議し、受注者において実施すること。
- エ 期間中、施設等に損傷を与えた場合は、受注者の責任において賠償すること。
- オ 現場の風紀・衛生及び盗難予防について必要な処置を施すとともに、受注者の責任において管理すること。
- カ 写真は、『工事写真の撮り方』を参考とすること。
- キ 電気及び水道料金は、受注者の負担とする。
- ク 完了後、速やかに清掃及び片付けを実施し、係官の点検を受けること。

(5)特記事項

- ア 報告書の書式は、『建築保全業務報告書作成の手引き』を基に関係法令及び各機械製造者等により定められているものを含めて作成すること。
- イ 実施日時は、係官の指示に従うこと。
- ウ 第一種特定製品については、フロン排出抑制法に基づき、定期点検を実施し、漏えい点検整備記録簿を作成及び提出すること。
- エ 掃除機によるエアフィルターの埃除去 (天埋形は吹出及び吸込グリル)、油等の付着があるエアフィルターの取替、ウエス等によるドレンパンの汚れ除去、ドレン排水の詰まり除去及び消耗品雑材料の交換又は補充は、受注者の負担にて実施すること。

オ 冷凍機の点検後は、必ずファンコイル及びチリングユニットで吹き出し温度を確認すること。
カ 役務期間及び瑕疵期間内において、不具合が発生した場合は、速やかに現地に赴き、原因を究明するとともに状況を係官まで報告すること。

キ 作業員は、冷房保守点検、暖房保守点検に際し、病原性大腸菌（O-157、O-26）、赤痢菌、サルモネラ菌（チフス、パラチフス）の検査を実施し、検査結果を提出すること。

ク 受注者は、保守点検時に故障等修理が必要な箇所が発見された際は速やかに見積り資料を作成し、官側に送付すること。

5 提出書類




- (1) 内訳明細書
- (2) 工程表
- (3) 現場代理人及び作業主任者届
- (4) 着手・完了届
- (5) 写真
- (6) 点検結果報告書
- (7) 菌検査結果報告書
- (8) その他監督官が指示する書類

6 検査等


本役務の完了検査は、各提出書類を受領後、書類検査の合格を持って役務完了とする。

駐屯地案内図

駐屯地配置図

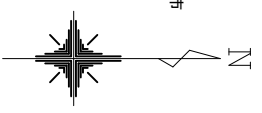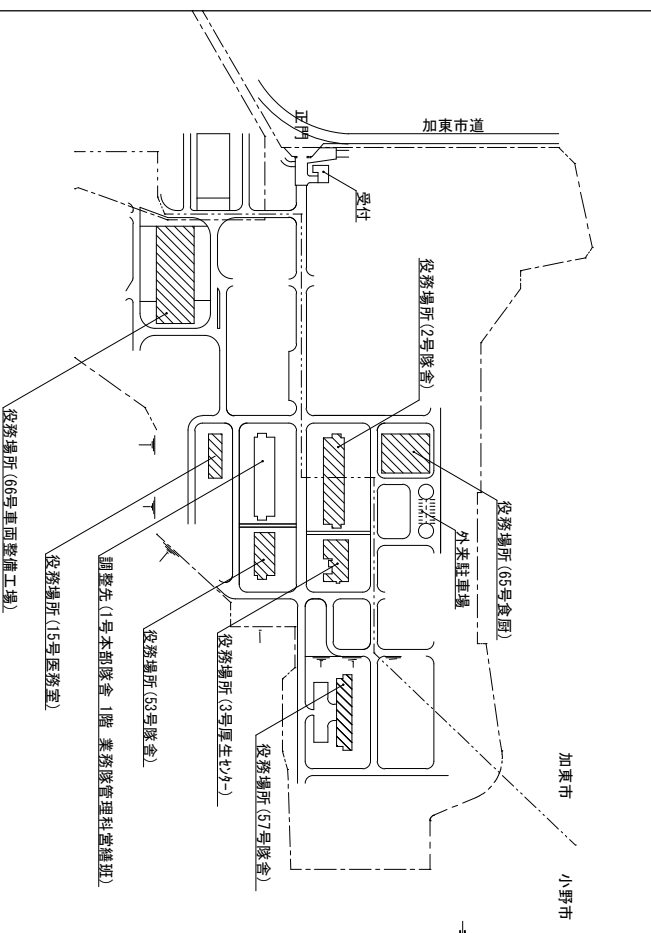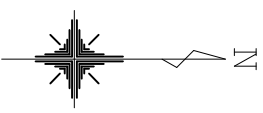


青野原駐屯地

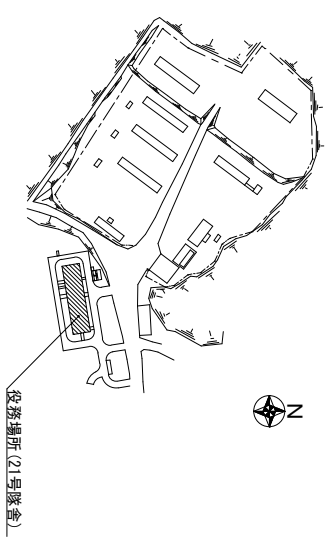


青野ヶ原演習場（廠舎地域）


役務名称	空気調和設備定期点検等・保守役務（令和6）	図面名称	案内図・配置図	縮尺	N. S.
	青野原駐屯地業務隊管理科営繕班			図面番号	8/16

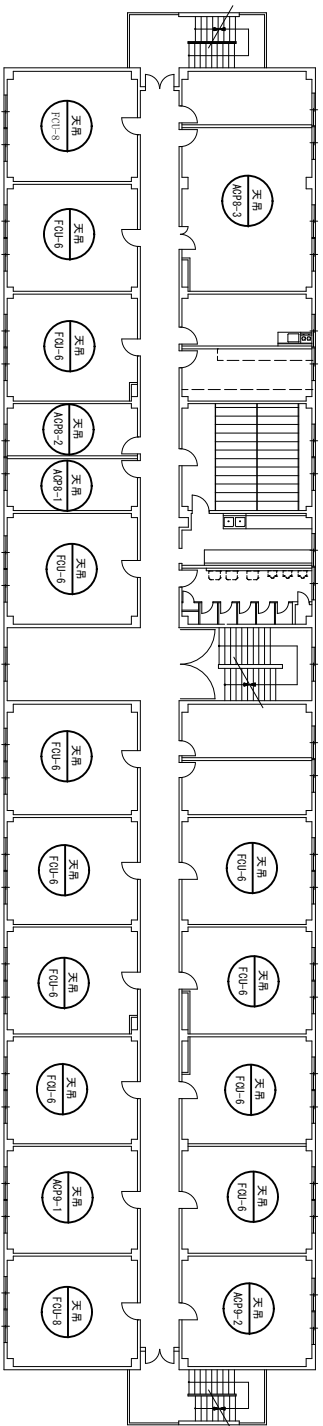

3階

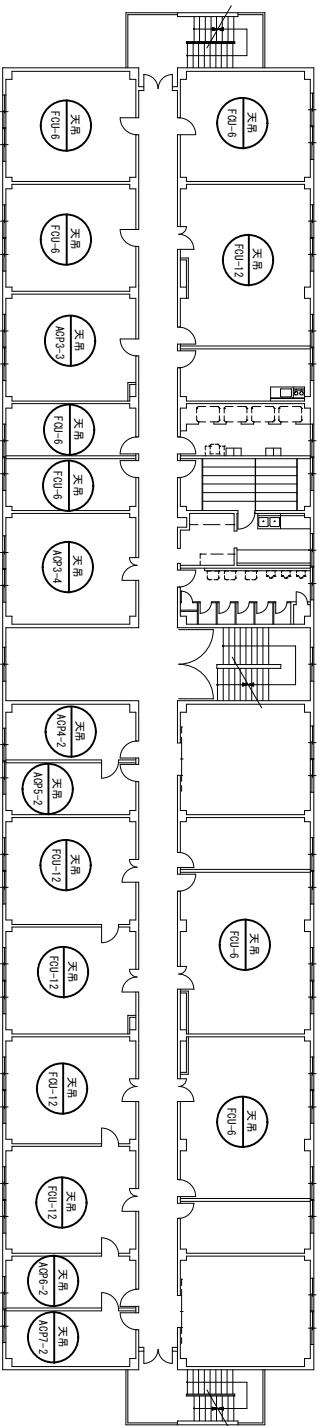

2階

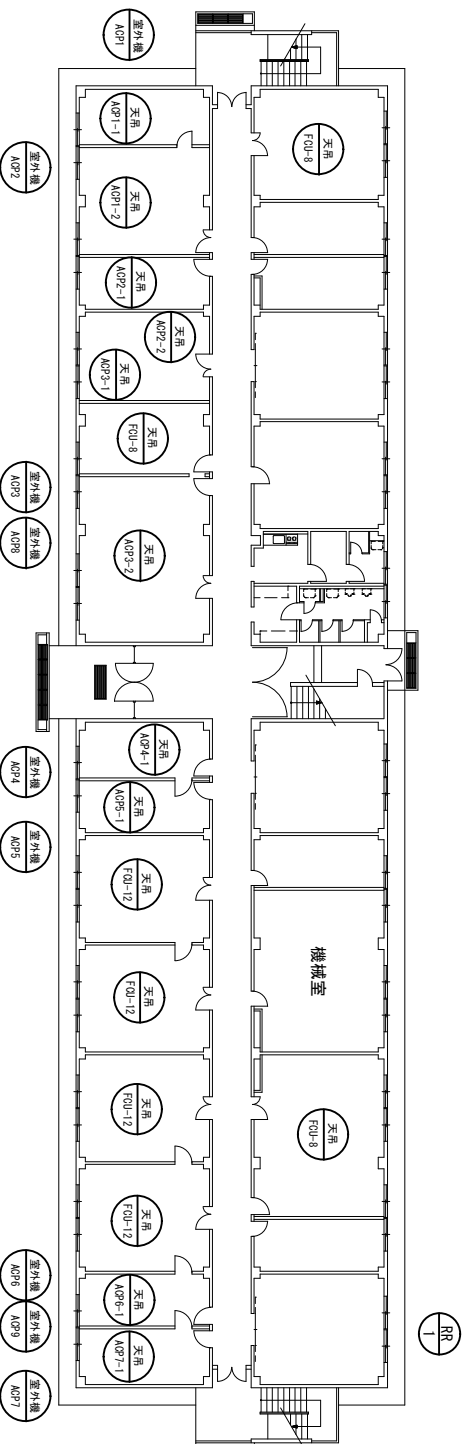

1階

役務名称 空気調和設備定期点検等・保守役務 (令和6)

図面名称 平面図(2号隊舎)

青野原駐屯地業務隊管理科營繕班

縮尺 1/400 図面番号 9/16

役務名称

空気調和設備定期点検等・保守役務（令和6）

図面名称

平面图（3号厚生センター）


縮尺

1/300


図面番号

10/16


青野原駐屯地業務隊管理科営繕班

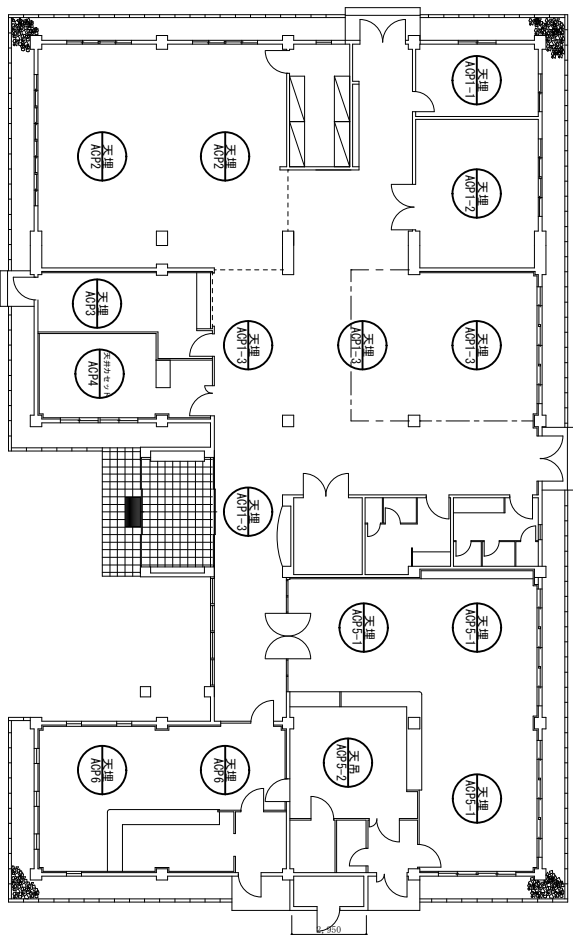

1階

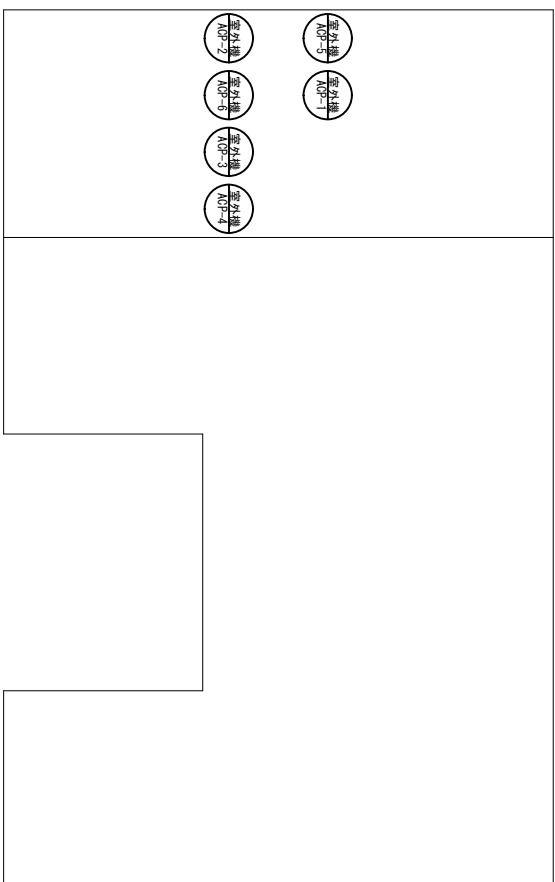

R階

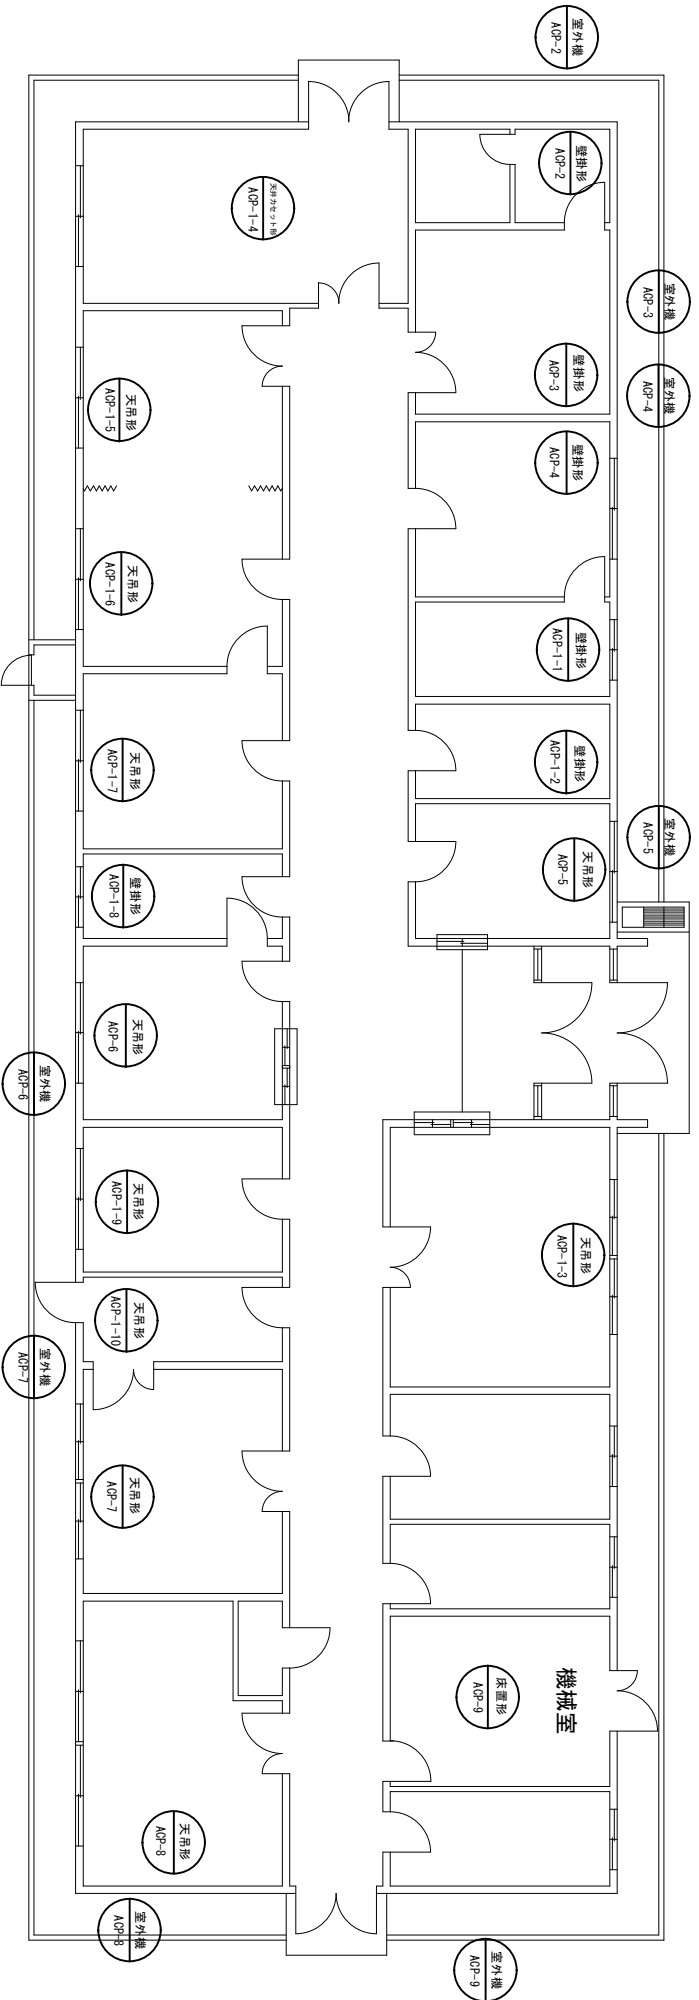

役務名称 空気調和設備定期点検等・保守役務 (令和6) 図面名称 平面图 (15号医務室)

青野原駐屯地業務隊管理科營繕班

縮尺 1/150 図面番号 11/16

役務名称

空気調和設備定期点検等・保守役務（令和6）

図面名称


平面図（53号隊舎）

縮尺


N.S.

図面番号


12/16

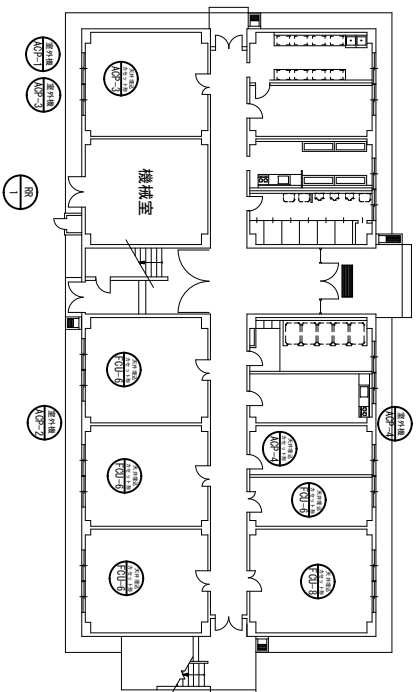


1階

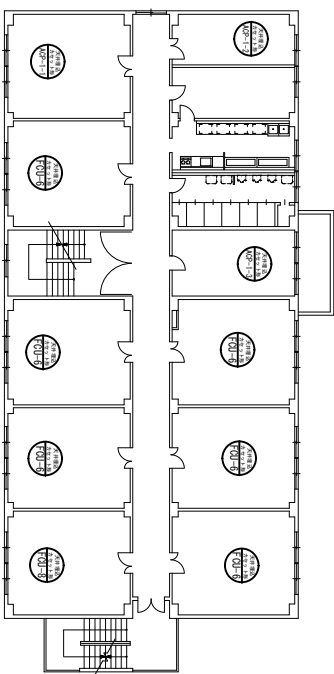


2階

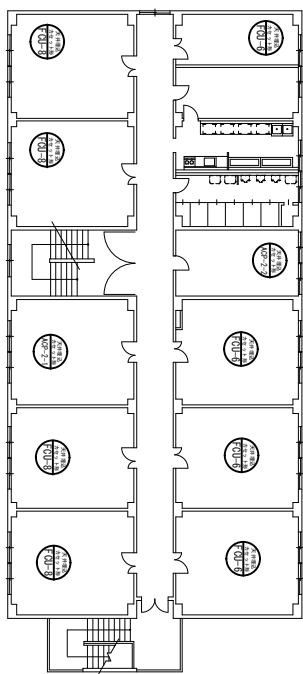


3階

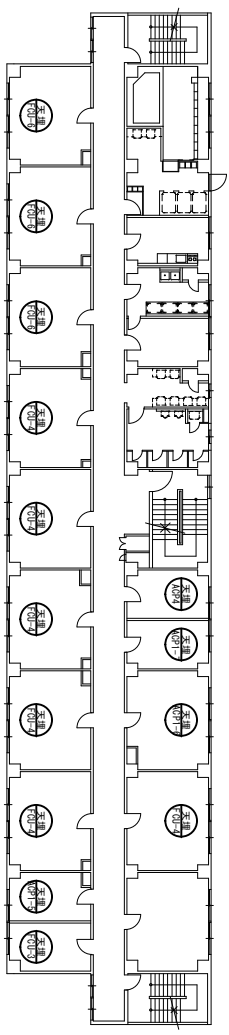


4階

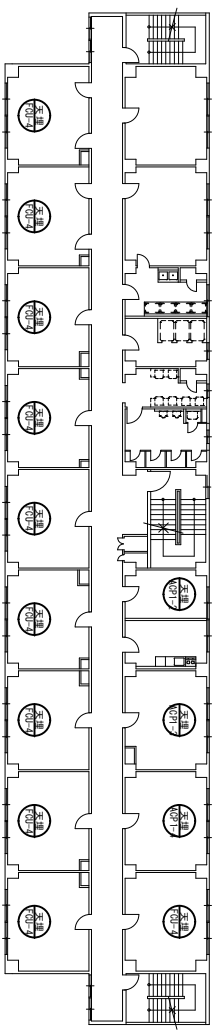

3階

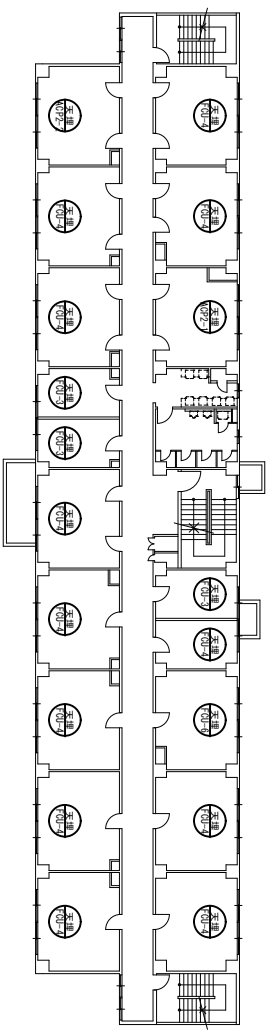

2階

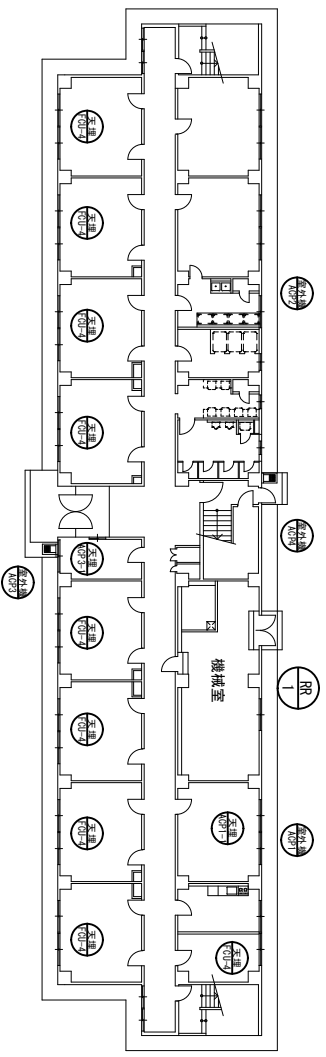

1階

役務名称

空気調和設備定期点検等・保守役務（令和6）

図面名称

平面図（57号隊舎）


縮尺

N.S.

図面番号

13/16

青野原駐屯地業務隊管理科営繕班

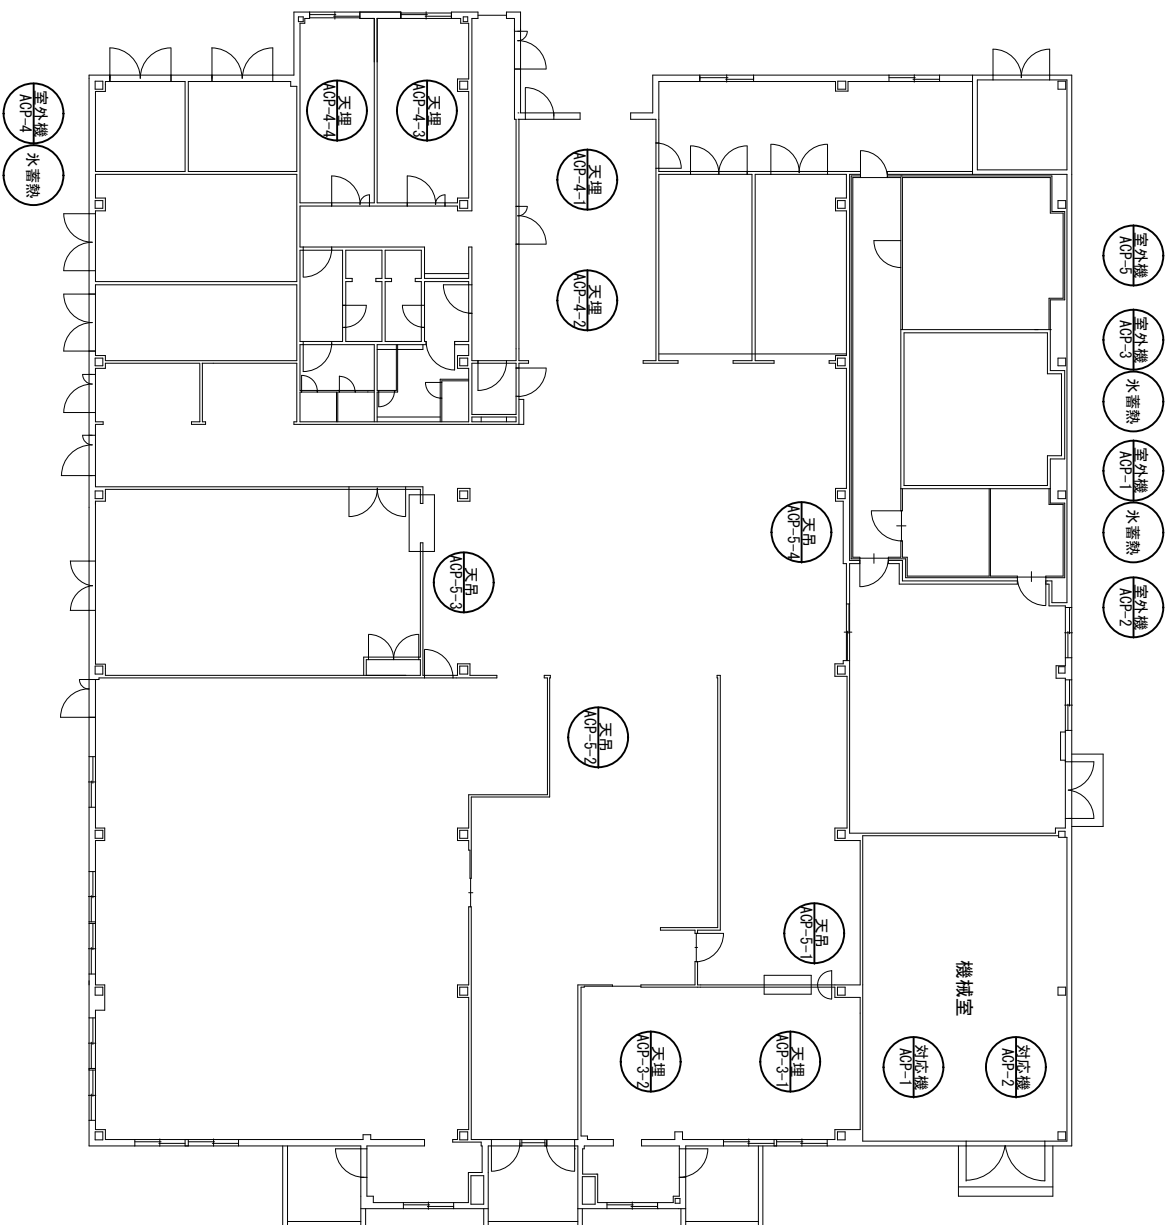

役務名称

空気調和設備定期点検等・保守役務 (令和6)

図面名称

平面图 (65号食厨)


縮尺

N.S.


図面番号

14/16

青野原駐屯地業務隊管理科営繕班

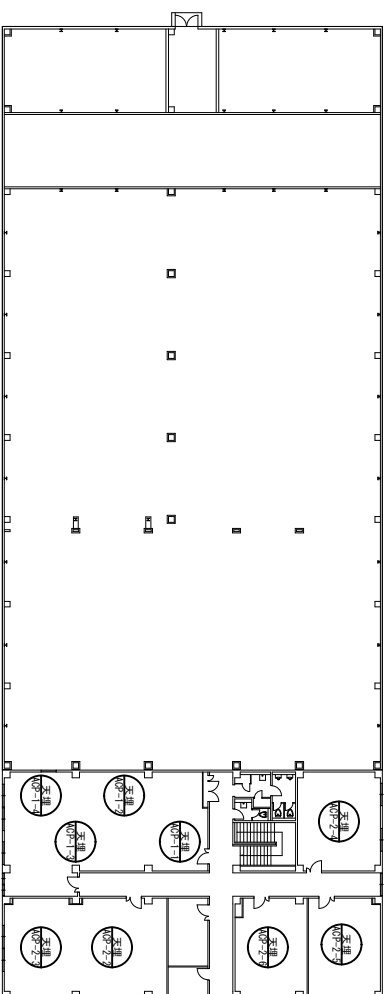

2階

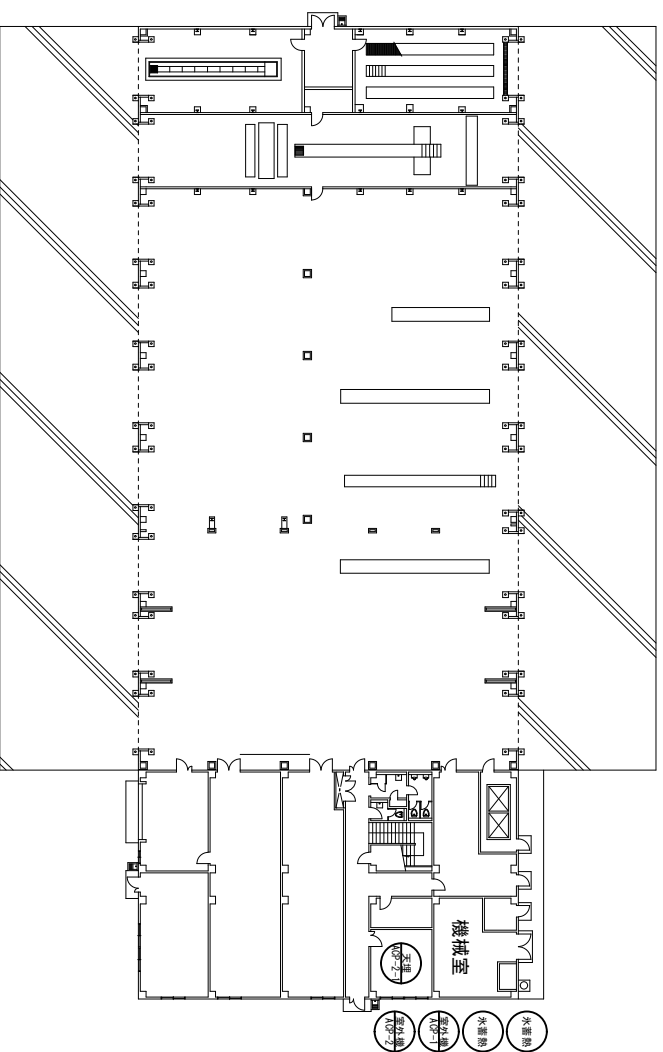

1階

役務名称

空気調和設備定期点検等・保守役務（令和6）

図面名称

平面図（66号車両整備工場）

縮尺


1/600

図面番号

15/16

青野原駐屯地業務隊管理科営繕班

役務名称	空氣調和設備定期点檢等・保守役務（令和6）	図面名称	平面图（青野ヶ原演習場21号隊舎）	縮尺	1/300	図面番号	16/16
青野原駐屯地業務隊管理科營繕班							

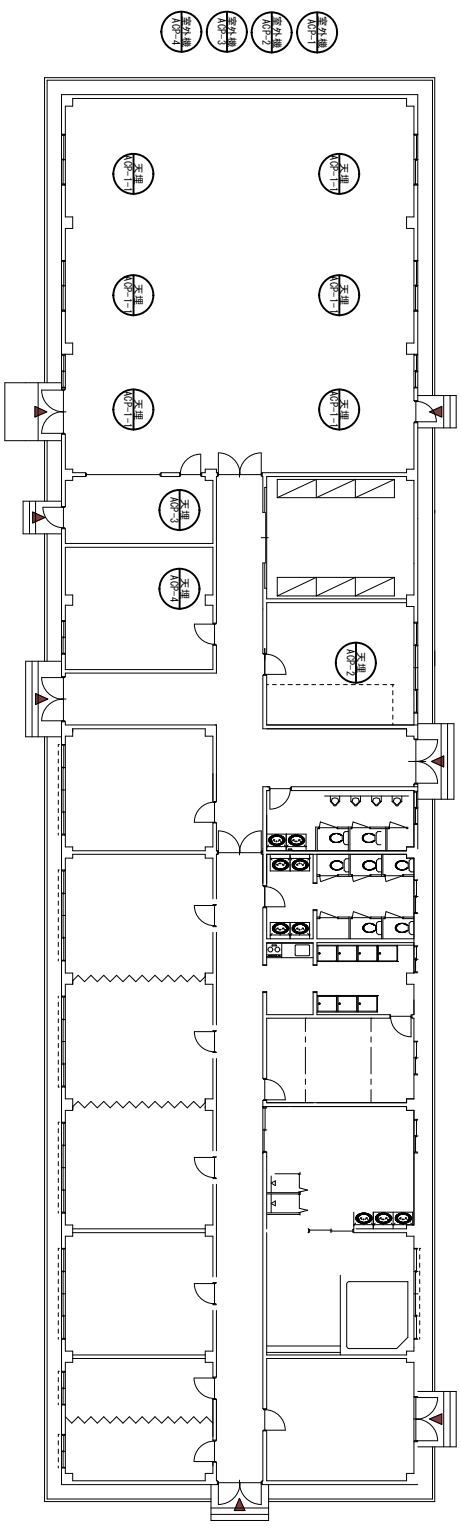

入 札 書

分任契約担当官
陸上自衛隊青野原駐屯地
第352会計隊青野原派遣隊長 河内 隆浩 殿

¥

(税別)

- 1 件名： 空気調和設備定期点検・保守役務（令和6）
- 2 履行場所： 陸上自衛隊青野原駐屯地
- 3 履行期間： 契約締結日～令和7年3月31日
- 4 履行内容： 仕様書のとおり

(※内訳書の提出をお願いします。様式随意)

上記について、入札条件及び契約条項承諾の上入札します。
暴力団排除に関する誓約書に定める事項について誓約いたします。

令和6年5月21日

住 所

名 称

代表者名

代理人名

※消費税抜き金額を記載すること。

市価調査書

分任契約担当官
陸上自衛隊青野原駐屯地
第352会計隊青野原派遣隊長 河内 隆浩 殿

¥ _____ (税別)

- 2 履行場所： 陸上自衛隊青野原駐屯地
- 3 履行期間： 契約締結日～令和7年3月31日
- 4 履行内容： 仕様書のとおり
- 5 提出期限： 令和6年5月20日 FAX可
(※内訳書の提出をお願いします。様式随意)

令和 年 月 日

住所・名称・代表者名

内 訳

品 名	規 格	単 位	数 量	単 価	金 額
空気調和設備定期点検・保守役務（令和6）	仕様書のとおり	式	1		
	以下余白				