

公 告

分任契約担当官
陸上自衛隊福知山駐屯地
第 3 4 9 会計隊長 塩津 幸孝

以下のとおり一般競争入札を実施するので、「入札及び契約心得」及び「契約条項」を承知のうえ参加されたい。

1 入札事項

契約実施計画番号		調 達 要 求 番 号		物 品 番 号		仕 様 書 番 号	
4QFX1KK01880		4RU01AK0236 0001					
品名 または 件名							
福知山（６） ７ ４ 号建物外空調機設置役務							
部品番号 または 規格							
仕様書のとおり							
使 用 器 材 名							
数 量	単位	銘 柄	使 用 期 限 等	グ ル ー プ	指定	検査	包装
1.00	ST					9	
納地または工事場所			引 渡 場 所				
福知山駐業							
搬 入 場 所			納 期 ま た は 工 期				
営繕班 小仲技官（５４６）			令和7年3月31日（月）				

- 2 競争参加資格
次のいずれかであること
全省庁統一資格の「役務の提供等」に係る等級がA、B、C、D等級であること
ただし、細部は注意事項による。
- 3 契約条項を示す場所
第 3 4 9 会計隊事務室
- 4 説明会及び入札執行の日時場所
説明会日時場所：実施しない。
入札日時場所：令和7年2月6日（木）10時00分 駐屯地厚生センター 2 F 図書室
- 5 保証金
入札保証金：免除 契約保証金：免除
- 6 落札決定方式及び契約方式
落札決定方式：総品目総額 契約方式：一般競争
- 7 注意事項
別紙のとおり

1 競争に参加する者に必要な資格に関する事項

- (1) **令和4・5・6年度全省庁統一競争参加資格、近畿地域において「役務の提供」D等級以上の資格を有するもの。**
- (2) 予算決算及び会計令第70条の規定に該当しない者であること。なお、未成年者、被補佐人又は被補助人であって、契約締結のために必要な同意を得ているものは、同条中、特別の理由がある場合に該当する。
- (3) 予算決算及び会計令第71条の規定に該当しない者であること。
- (4) 契約担当官等から指名停止の措置を受けている期間中の者でないこと。
- (5) 都道府県警察から暴力団関係業者として防衛省が発注する工事等から排除するよう要請があり、当該状態が継続している有資格業者については、競争参加を認めない。
- (6) 入札後、契約を締結するまでの間に、都道府県警察から暴力団関係業者として防衛省が発注する工事等から排除するよう要請があり、当該状態が継続している有資格業者とは契約を行わない。
- (7) 入札者心得に定める「暴力団排除に関する誓約事項」に基づく誓約を行わない者の競争参加を認めない。
- (8) 防衛省大臣官房衛生監、防衛政策局長、防衛装備庁長官又は陸上幕僚長から「装備品等及び役務の調達に係る指名停止等の要領」に基づく指名停止の措置を受けている期間中の者でないこと。
- (9) 前号により現に指名停止を受けている者と資本関係又は人的関係のある者であって、当該者と同種の物品の売買又は製造若しくは役務請負について防衛省と契約を行おうとする者でないこと。
- (10) 原則、現に指名停止を受けている者の下請負については認めない。ただし、真にやむを得ない事由を該当する省指名停止権者が認めた場合には、この限りでない。

2 契約条項

適用する契約条項は、駐屯地用標準契約の役務請負契約条項、談合等の不正防止に関する特約条項、暴力団排除に関する特約条項とする。

3 契約条項を示す場所

陸上自衛隊福知山駐屯地 第349会計隊 契約班
ホームページ <https://www.mod.go.jp/gsdf/mae/mafin/>

4 競争入札執行の場所及び日時

- (1) 場 所
陸上自衛隊福知山駐屯地 駐屯地厚生センター2F図書室
- (2) 日 時
令和7年2月6日（木）10時00分

5 保証金等

- (1) 入札保証金及び契約保証金
免 除
- (2) 違約金
落札者が「入札及び契約心得」に従って契約の締結手続きをしない場合には、落札者が契約締結に応じないものとみなし、落札価格の100分の5に相当する金額を違約金として徴収し、契約者が契約を履行しない場合は、契約金額の100分の10以上の金額を違約金として徴収する。

6 説明会

実施しない

7 入札方法

落札決定に当たっては、入札書に記載された金額に当該金額の10%に相当する額を加算した金額（当該金額に1円未満の端数があるときは、その端数を切り捨てるものとします。）をもって落札価格とするので、入札者は消費税、地方消費税の課税事業者、免税事業者であることに拘わらず入札書に見積もった金額の110分の100を記載してください。

8 落札決定方法

総品目総額決定

予定価格の範囲内で最低の価格をもって申込をした者を落札者とします。なお、落札者となるべき同価の入札をした者が2名以上ある場合は、くじ引きにより落札者を決定します。

9 契約書の作成

契約書を作成します。契約書記載事項の細部については、落札決定後落札者に説明します。

1 0 入札の無効

- (1) 第1項に示す競争に参加する者に必要な資格のない者が行った入札
- (2) 入札に関する条項に違反した入札
- (3) 入札金額、入札者氏名及び押印が判明し難い入札
- (4) 入札者等が実施した「暴力団排除に関する誓約事項」に基づく誓約に虚偽があった場合の入札

1 1 その他

- (1) 電報・電話・FAXによる入札は、認めません。
- (2) 入札に参加を希望する者は、入札までに資格審査結果通知書の写しを提出してください。（FAX可）
- (3) 代表者以外での入札については、入札までに委任状を提出してください。
- (4) 同等品判定依頼書については、**入札期日3日前（土日祝日を除く）**までに申請されたものを有効とします。
- (5) 郵便による入札については、**入札期日前日17時必着分まで**を有効とします。なお、事前に郵便入札の申し出を第349会計隊契約班まで行うとともに便着の確認を必ずお願いします。また、入札金額が同額による場合は当該入札に関係の無い職員によりくじ引きを実施し、再度の入札となった場合は別途連絡します。
- (6) 市価調査等依頼の場合はご協力をお願いします。
- (7) 入札に参加を希望する者は、「入札及び契約心得」及び「契約条項」の内容について承知のうえ、参加してください。なお、入札及び契約に関する詳細（入札心得等）は下記案内のホームページ又は陸上自衛隊福知山駐屯地第349会計隊 契約班窓口にて閲覧してください。
- (8) 本公告は、海上自衛隊舞鶴地方総監部経理部契約課にも掲示します。また、陸上自衛隊中部方面隊会計隊ホームページ<https://www.mod.go.jp/gsdf/mae/mafin/>にも掲載しています。

(9) 問い合わせ及び連絡先

〒620-8502 京都府福知山市字天田無番地

陸上自衛隊福知山駐屯地 第349会計隊 契約班 担当：山下

T E L 0773-22-4141（内線 347）

F A X 0773-22-9549

M a i l ma349fin-ma@inet.gsdf.mod.go.jp

福知山（6）74号建物外空調機設置役務

陸上自衛隊福知山駐屯地 業務隊管理科

仕 様 書

- 1 名 称： 福知山（６） ７ ４ 号建物外空調機設置役務
- 2 場 所： 京都府福知山市宇天田無番地（陸上自衛隊 福知山駐屯地）
- 3 期 間： 契約締結日 ～ 令和 7 年 3 月 3 1 日
- 4 役務概要：下表のとおり

区 分	概 要		数 量	備 考
仮設工事	養生・片付け、内部仕上げ足場		一式	
電気工事	絶縁ケーブル、壁貫通ほか		一式	
空気調和 設備工事	1 1 8 号建物 3 階～ 4 階	天吊り式（1.5 馬力×3） 天吊り式（4.0 馬力）	4 台	官給品
	1 0 8 号建物	壁掛け式（1.5 馬力）	1 台	官給品
	7 4 号建物	壁掛け式（1.5 馬力）	1 台	官給品
配管工事	冷媒用断熱材皮膜銅管、ドレン、化粧カバー、カラー鋼板ラッキングほか		一式	
総合調整			一式	

5 一般事項

- (1) 本役務は、関係法令等を遵守するとともに、本仕様書・図面・メーカー発行の据付工事説明書等に基づき、丁寧かつ確実に実施するものとする。また、図面及び仕様書に明記無き事項でも作業上当然必要なことは受注者の負担において良心的に行うものとする。
- (2) 作業に際し、仕様書及び図面に疑義を生じた場合は、その都度担当官と協議するものとし、軽微な変更を担当官が指示した場合は、その指示により作業するものとする。
- (3) 作業着手前に現地調査及び取付け機器等の確認を行い、工程表を作成し監督官へ提出すること。
- (4) 本仕様書及び図面に記載されている寸法については、あくまでも標準寸法であるため、実際の作業に際しては、必ず現地に於て採寸を行い実施すること。それにより、材料の寸法・取付け位置、取付け方法を多少変更する等の軽微な変更がある場合は監督官の指示によって行うこと。この場合において、契約金額の増減または工期の延期等はしないものとする。
- (5) 現場管理・安全管理

ア 受注者は、作業の実施によって部隊等の施設に対し損害を与えた場合は、損害の事項に対して現状復旧するものとする。

イ 現場の風紀・衛生・盗難予防について必要な事項を施すとともに、受注者の責任において管理するものとする。

ウ 現場は、常に整理整頓を心がけ、必要に応じ清掃等を実施するものとする。

エ 受注者は、作業条件を関係者に十分把握させるとともに、作業員に対して安全教育を実施し、安全な作業方法及び安全点検を実施するものとする。

オ 作業に際し、既設部分への養生等が必要と思われる箇所については適切な養生を実施すること。

- (6) 電気・水道・火気等の使用について

ア 作業に必要な電気・水については、監督官に申し出て監督官の許可する範囲において有償とし、受注者によるメーターの設置又は官側の指示する方法により使用料を算定する。

イ 原則、作業エリアでの火気使用は厳禁とする。使用する場合は、あらかじめ監督官に申し出て、協議した後、指定した場所において使用するものとする。
- (7) 作業エリア以外への立ち入り及び指定場所以外での喫煙を禁止する。
- (8) 作業時間は、8 時 3 0 分から午後 5 時までを基準とする。なお、時間外・土曜・日曜及び祝日等に作業を実施する場合は、事前に監督官に届出て指示に従い実施するものとする。室内で作業においては 8 時 3 0 分から午後 4 時 3 0 までとする。
- (9) 受注者は駐屯地における入門手続き及び車両規則等自衛隊側の諸規則に従うものとする。
- (10) 現場発生材について

ア 本作業における発生材のうち、金属類等の有価物については監督官の指示する場所へ集積し発生材調書と共に官側へ引継ぐものとする。その他の発生材については、受注者において場外搬出処分とする。

イ 廃棄物として処分する発生材については、「廃棄物の処理及び清掃に関する法律」等の関係法規に基づき適切に処理し、産業廃棄物管理票（マニフェスト）E 票の写し、その他監督官が指示する書類を提出すること。

6 特記事項

- (1) 仮設工事

ア 作業箇所においては、作業範囲をビニールシート等で養生し損傷を与えないようにすること。

イ 作業終了後は作業場所及び搬出入用経路の整理清掃後片付けをすること。
- (2) 機械設備工事

ア 1 1 8 号建物 3， 4 階の外部冷媒配管作業時においては高所作業車の使用を見込んでいるが、この場合においては、労働安全衛生規則等を遵守し適切に作業を行うこと。作業の 1 週間前には連絡すること。

イ 冷媒配管接続後は、窒素ガスによる気密試験を行い、漏えいの有無を確認すること。

ウ 空調機器設置後エアパージ（真空引き）を行い、必要に応じて冷媒ガスを追加充填すること。

エ ドレン配管接続後は、通水試験を行うこと。

オ 据付完了後は、監督員立会いのもと試運転を実施し、正常に稼働するか確認すること。この場合において不具合がある場合は手直しを行うこと。

件 名	福知山（６） ７ ４ 号建物外空調機設置役務	図 番
福知山駐屯地 業務隊 管理科 営繕班		1 / 9

7 その他特記事項

- (1) 着手前・竣工後の写真は同じアングルで撮影すること。
- (2) 作業工程がわかるよう写真を整理すること。

8 官側支給品

- (1) 本役務では、下表の物品を官側より支給する。

建物番号	製造会社	室内機	室外機	電気	馬力	型式	数量
74	ダイキン	FAP40FB	RZRP40BYV	単相 200V	1.5 馬力	壁掛け	1
118 (3F)	三菱電機	PC-RP40KAL19	PUZ-ERMP40KA13	三相 200V	1.5 馬力	天吊り	1
118 (3F)	HITACHI	RPC-GP40K3	RAS-GP40RSH3	三相 200V	1.5 馬力	天吊り	1
118 (3F)	ダイキン	FHP40FB	RZRP40BYT	三相 200V	1.5 馬力	天吊り	1
118 (4F)	三菱電機	PC-RP112KAL19	PUZ-ERMP112LA13	三相 200V	4.0 馬力	天吊り	1
108 (1F)	三菱電機	PK-RP40LA3	PUZ-ERMP40KA13	三相 200V	1.5 馬力	壁掛け	1

- (2) 使用する支給品以外の消耗品等については、受注者において準備するものとする。
- (3) 梱包材（段ボール、発泡スチロール等）は受注者で処理するものとする。
- (4) 本役務に使用する資材は官側から支給する資材を除き、すべて新品とする。

9 提出書類

監督官が指示したもの

10 検 査


作業終了後は監督官に届け出て検査官の実施する完成検査を受け、合格を以て作業完了とする。なお、手直し事項が生じた場合については手直し完了後に再検査を受け合格を以て作業完了とする。

件 名	福知山（6）74号建物外空調機設置役務	図 番
福知山駐屯地 業務隊 管理科 営繕班		2 / 9

1 1 8 号 3 階 会議室×2



1 1 8 号 3 階：作業室、4 階：執務室

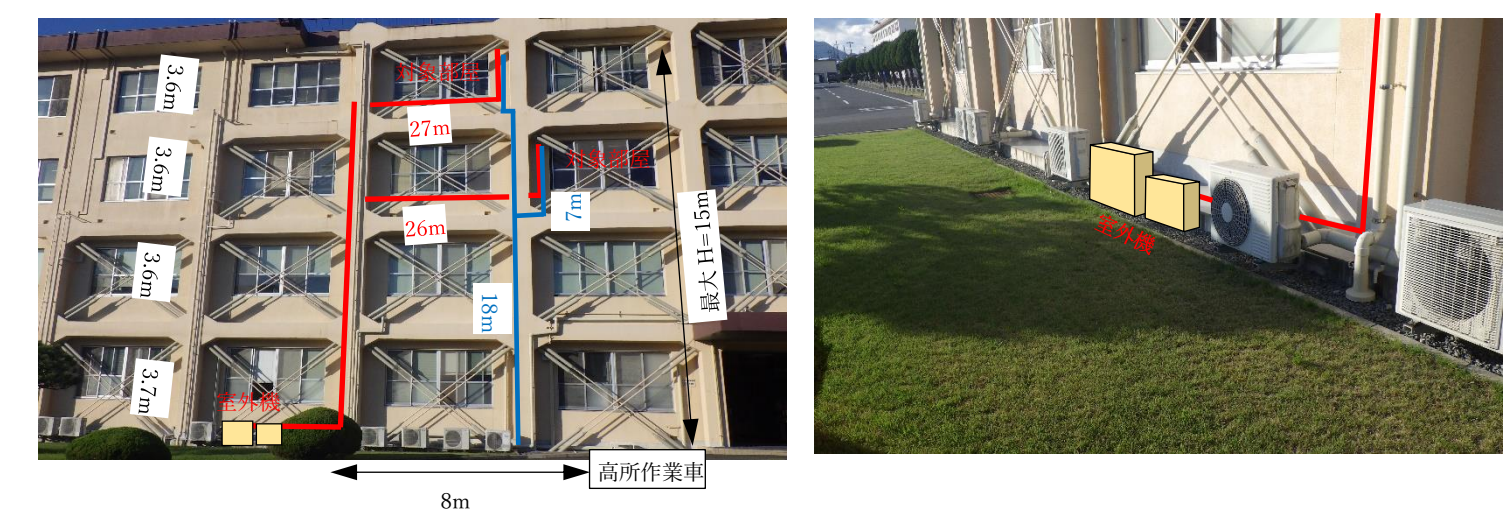


7 4 号 史料館




1 0 8 号 1 階 執務室



件 名	福知山（6）7 4 号建物外空調機設置役務	図 番
福知山駐屯地 業務隊 管理科 営繕班		3 / 9

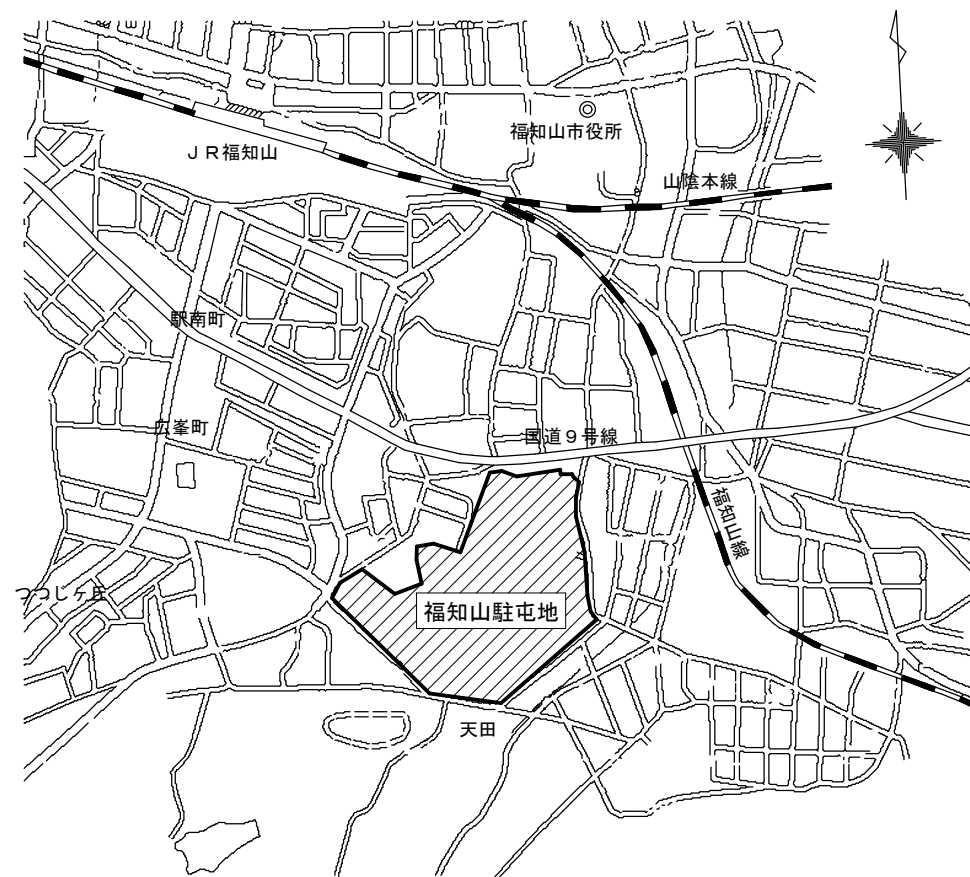


駐屯地案内図

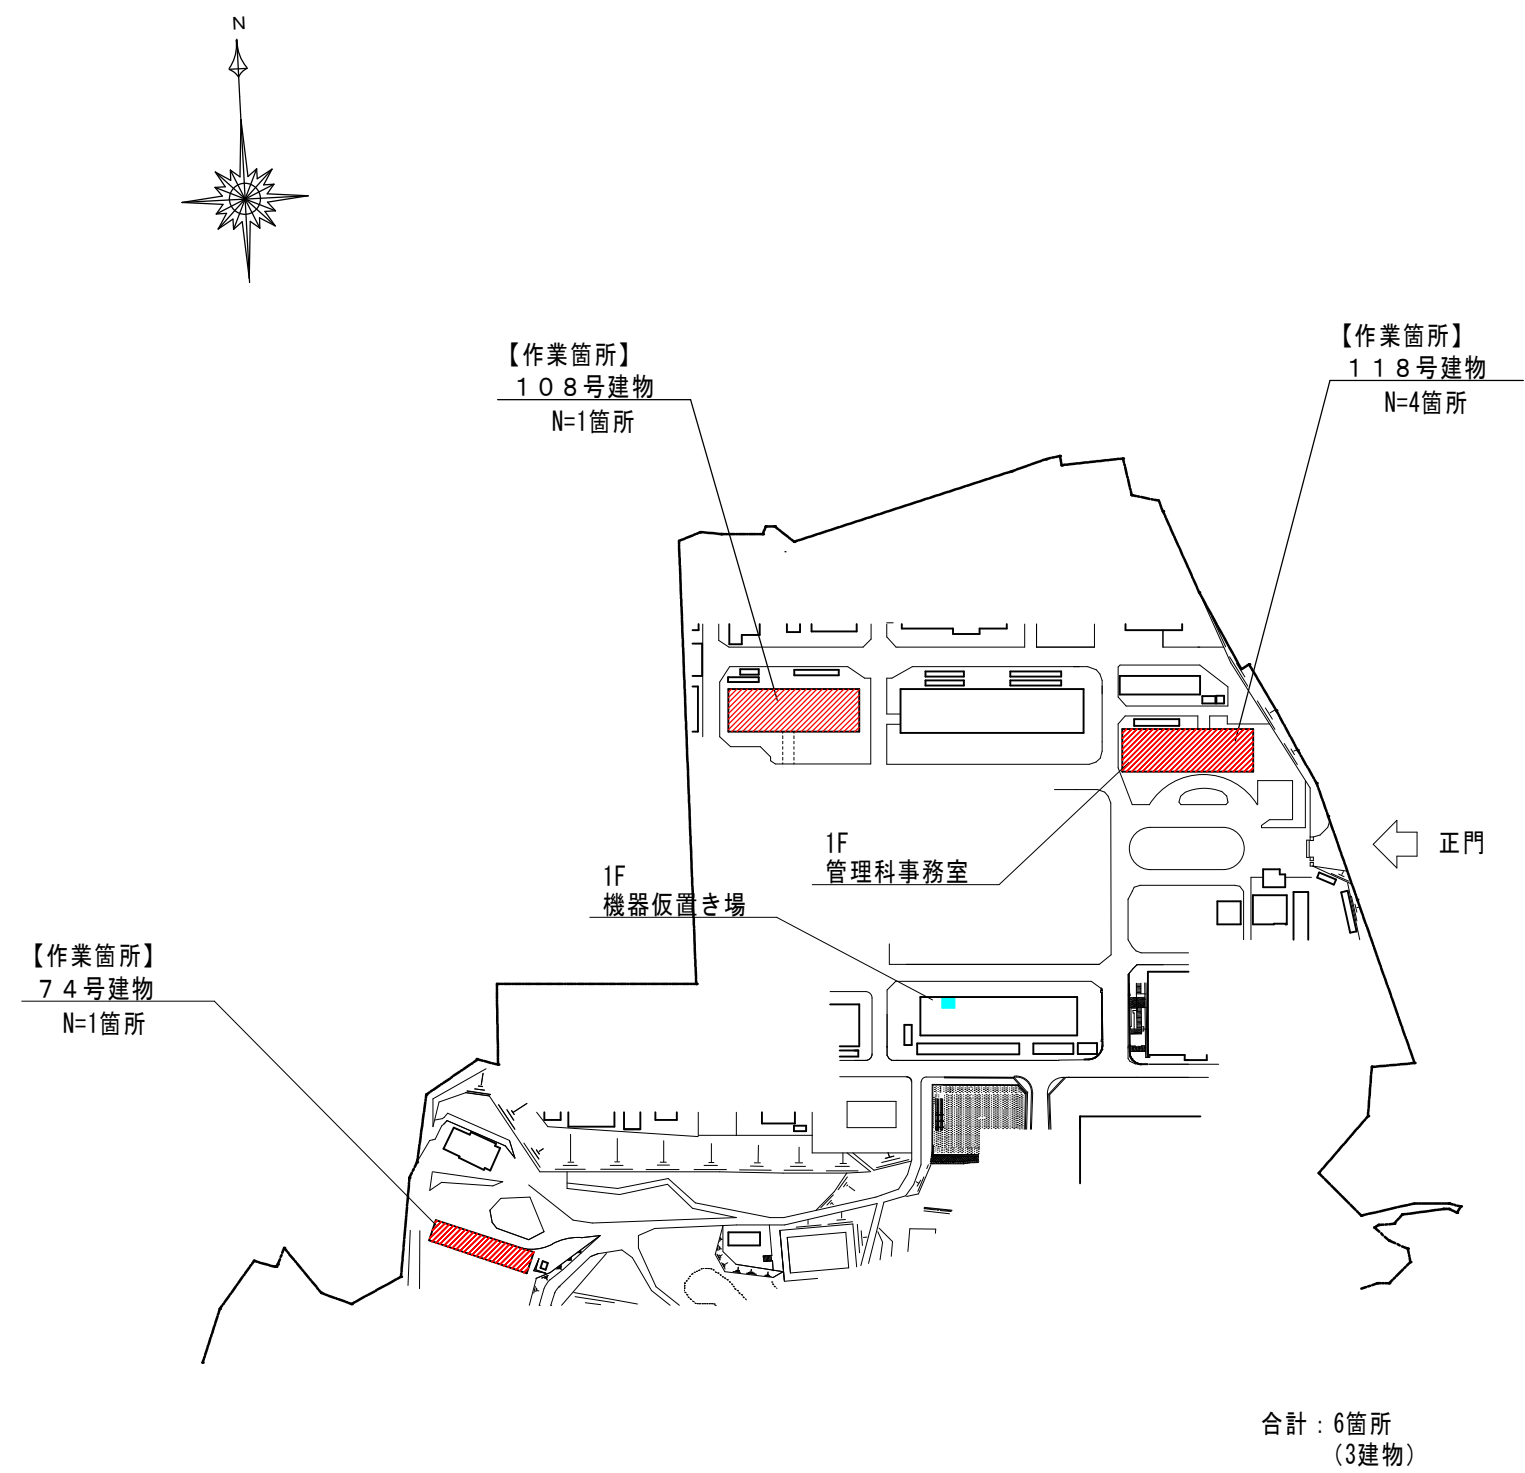


駐屯地配置図 S=1/3000


工事名	福知山（6）74号建物外空調機設置役務	図面番号	4 / 9
図名	駐屯地案内図、駐屯地配置図	縮尺	図示
陸上自衛隊福知山駐屯地業務隊管理科営繕班			

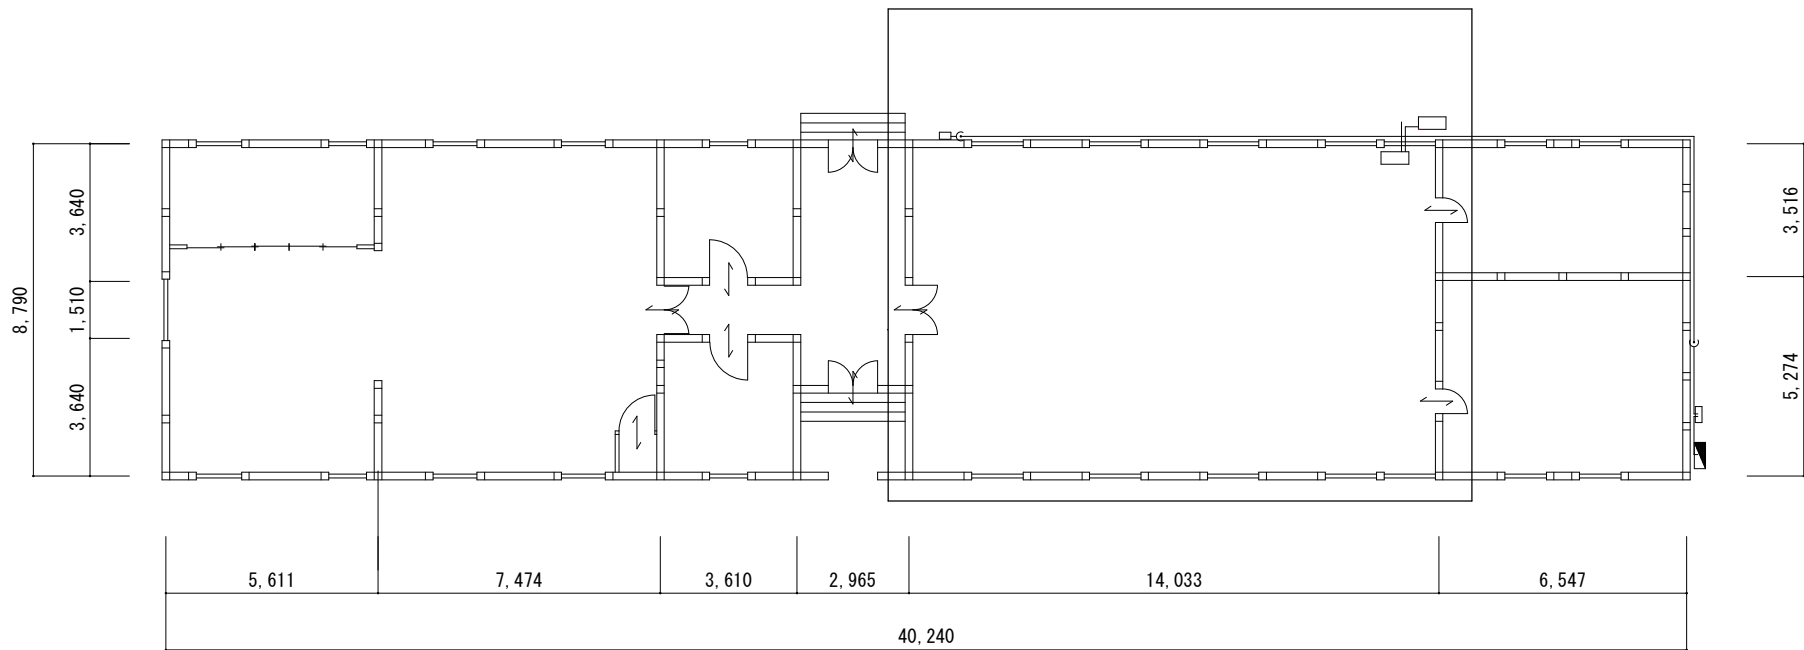

74号建物 平面図 S=1/200

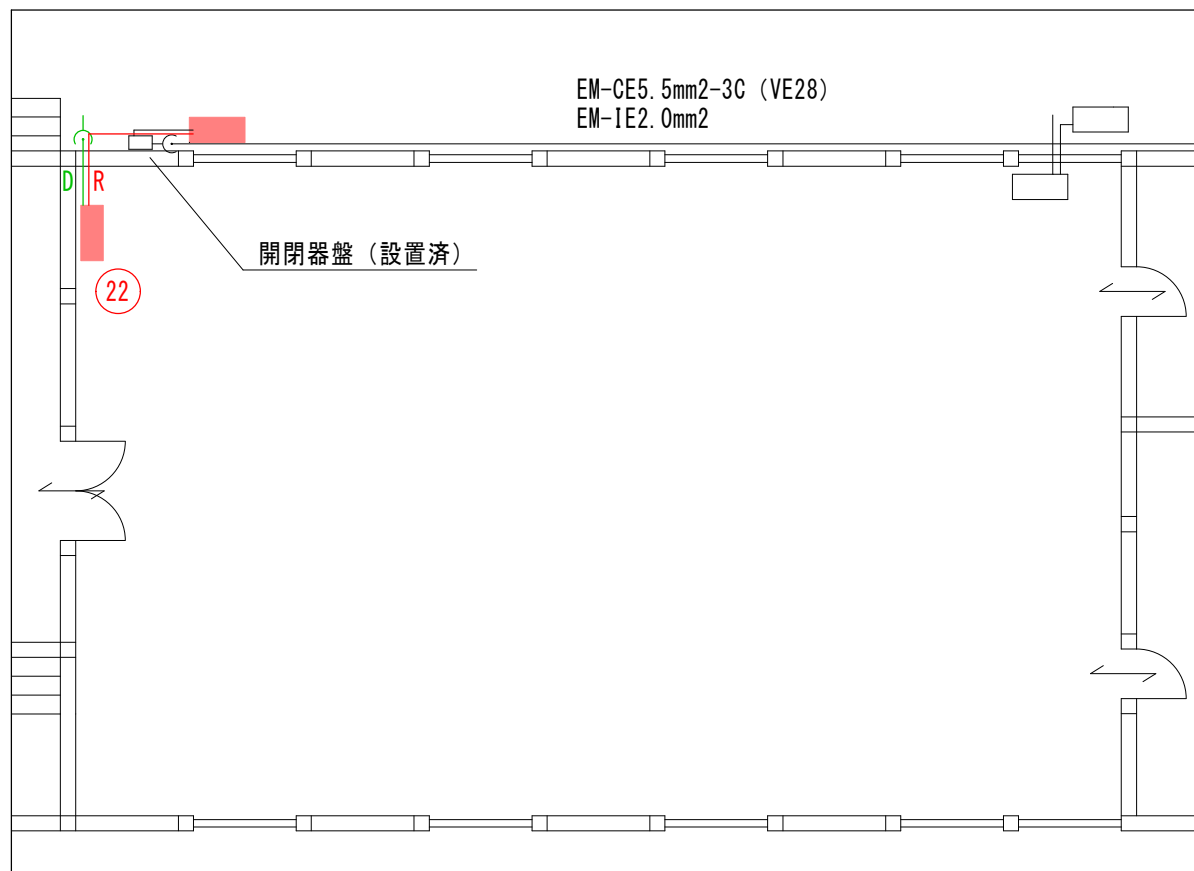

74号建物 拡大図 S=1/100

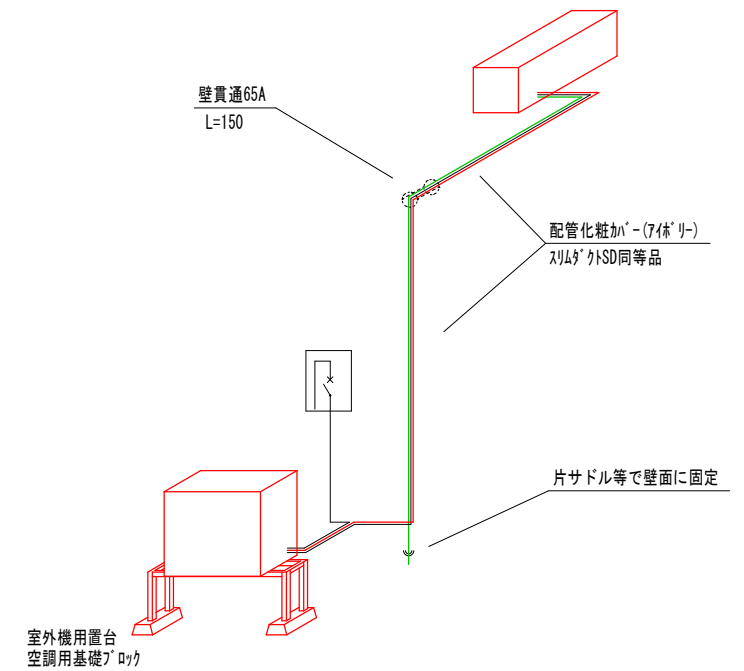

室内外設置イメージ


22 壁掛け式 1.5馬力 単相200V

	規格等	
室内機	FVP40FB(ﾀﾞｲﾔﾈ) W795×L238×H290、10kg	支給品
室外機	RZRP40BYV(ﾀﾞｲﾔﾈ) W795×L300×H610、37kg	支給品
	空調用基礎ﾌﾞﾛｯｸ(NBM-450同等品) 室外機用置台(CZ-UDB1Z同等品) 防振ﾊﾞｯﾄﾞ付き	N=1式
冷媒管	φ6.35、φ12.70	L=6.3m
ﾄﾚｰﾝ管	断熱ﾄﾚｰﾝﾎｰｽφ14 末端を片ｻﾄﾞﾙ等で壁面に固定	L=6.3m
連絡線	EM-EEFφ2.0-3C	L=6.3m
電源線	EM-EEFφ2.03C 屋外用配線保護可とう管 16A 硬質ﾋﾞﾆｰﾙ電線管 VE16	L=2.0m L=0.5m L=1.0m
ﾌｰｽ線	EM-IEφ1.6 (ﾌｰｽ棒付き)	L=2.0m
外装	配管化粧ｶﾊﾞｰ(ｽﾘﾑﾀﾞｲﾔﾈ同等品) 室外機接続部まで化粧すること	L=6.3m


※ワイヤレスリモコンﾎﾞｰﾄﾞ設置含む
※壁貫通φ65 N=1箇所

室内～室外
開閉器盤～室外機
室内～室外

工事名	福知山(6)74号建物外空調機設置役務	図面番号	5 / 9
図名	74号建物平面図	縮尺	図示
陸上自衛隊福知山駐屯地業務隊管理科営繕班			

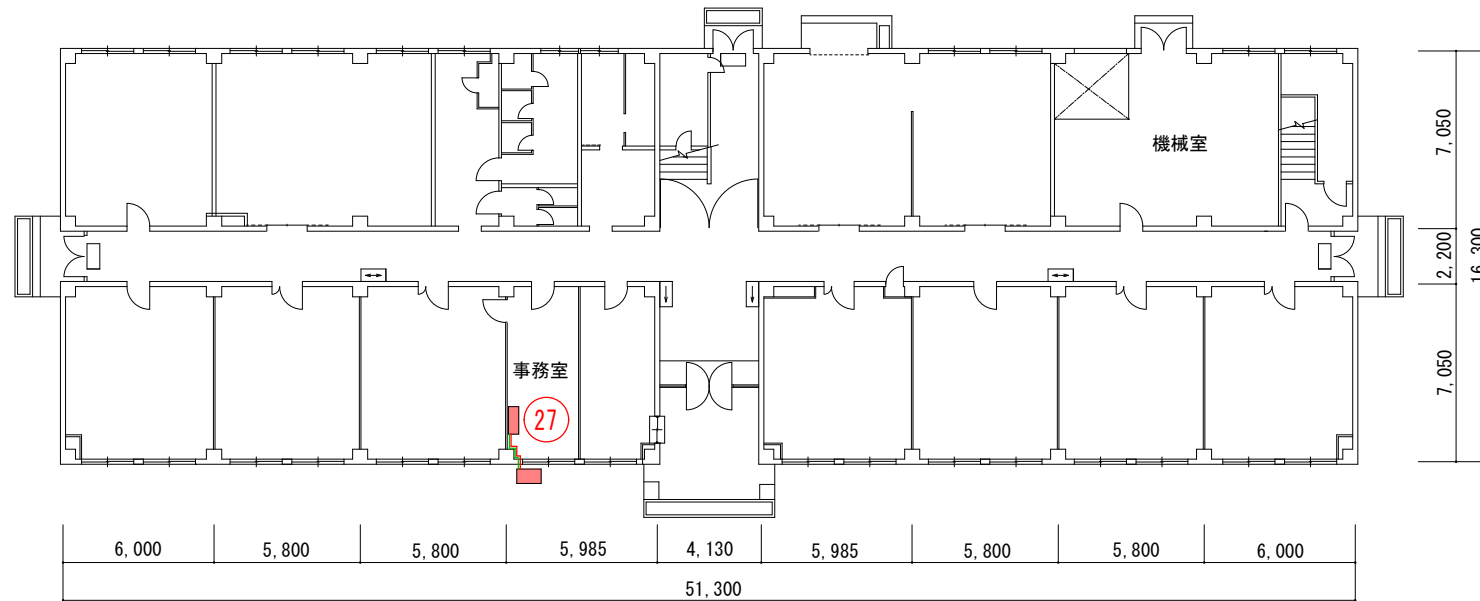


108号建物 1階平面図 S=1/300

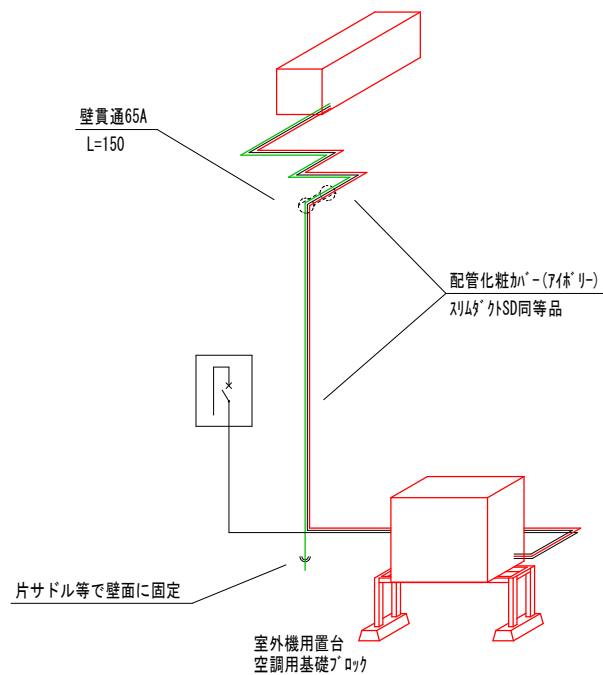

室内外設置イメージ

②7 壁掛け式 1.5馬力 三相200V			
規格等			
室内機	PK-RP40LA3 (三菱) W898×L237×H299、13kg	支給品	
室外機	PUZ-ERMP40KA13 (三菱) W809×L300×H630、41kg	支給品	
	空調用基礎ブロック (NBM-450同等品) 室外機用置台 (GZ-UDB1Z同等品) 防振パット付き	N=1式	
冷媒管	φ6.35、φ12.70	L=5.0m	
ドレン管	断熱ドレンホースφ14 末端を片サドル等で壁面に固定	L=5.0m	
連絡線	EM-EFF φ2.0-3C	L=5.0m	室内～室外
電源線	EM-EFF φ2.0-3C 屋外用配線保護可とう管 16A 硬質ビニル電線管 VE16	L=2.0m L=0.5m L=1.0m	開閉器盤～室外機
アース線	EM-IE φ1.6 (アース棒付き)	L=2.0m	
外装	配管化粧カバー (スリムダクト同等品) 室外機接続部まで化粧すること	L=5.0m	室内～室外
※ワイヤレスリモコンダクト設置含む			
※壁貫通φ65 N=1箇所			

工事名	福知山（6）74号建物外空調機設置役務	図面番号	6 / 9
図名	108号建物平面図（1階）	縮尺	図示
陸上自衛隊福知山駐屯地業務隊管理科営繕班			

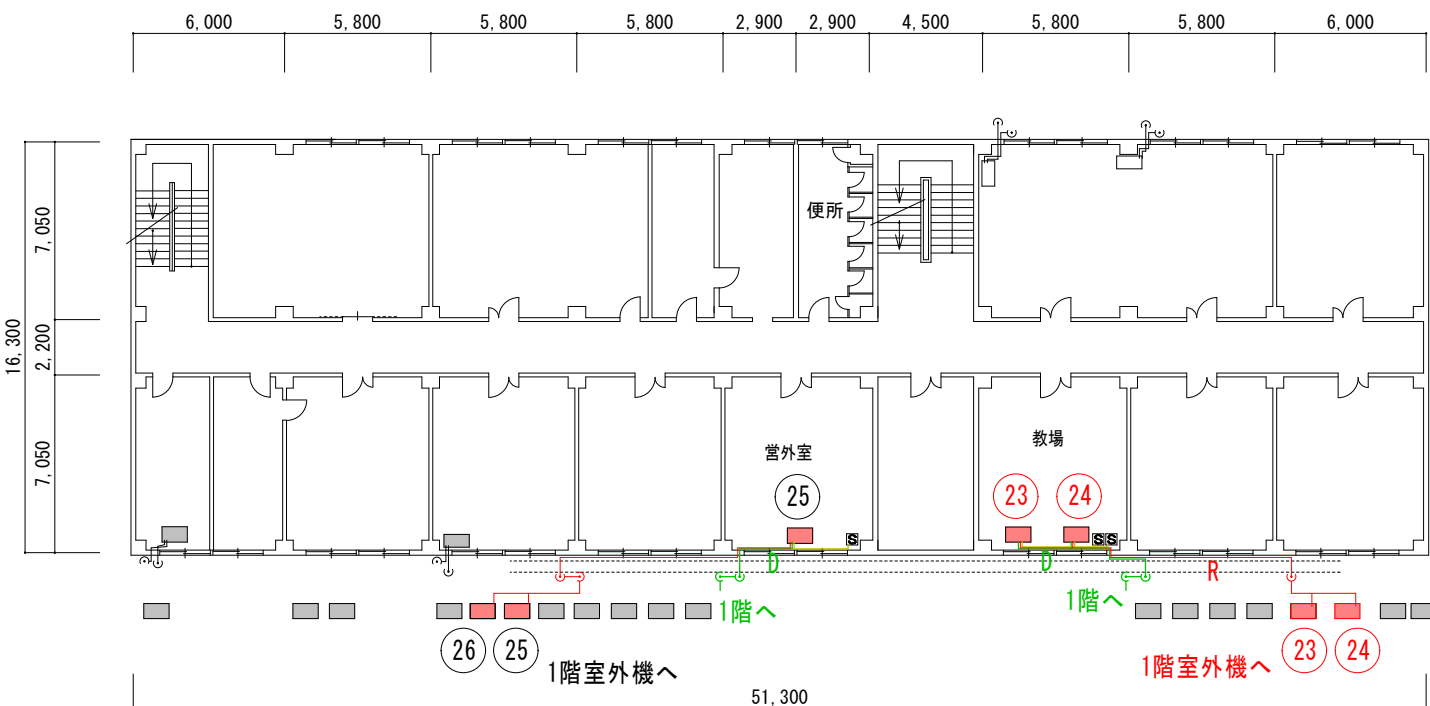


118号建物 3階平面図 S=1/300

②③ 天吊り式 1.5馬力 三相200V		
規格等		
室内機	PC-RP40KAL19 (三菱) W960×L680×H230、24kg	支給品
室外機	PUZ-ERMP40KA13 (三菱) W809×L300×H630、41kg	支給品
	室外機基礎・壁面用金具 (CZ-UWB1Z同等品) 防振パッド付き	N=1式
冷媒管	φ6.35、φ12.70	L=25.0m
ドレン管	断熱ホースφ14 ドレンホース用タイ	L=6.0m 24に接続
連絡線	EM-EEF φ2.0-3C	L=25.0m
電源線	EM-EEF φ2.0-3C (開閉器盤～室内機) メタルモール (付属品含む)	L=8.0m L=3.0m
アース線	EM-IE φ1.6	L=8.0m
外装	室外：カラー鋼板ラッキング (ニュークリアム) 室内：化粧カバー (アイベリ) 配管支持金具	24と同梱 L=5.0m N=1式


※ワイヤレスリモコンホルダー設置含む
※壁貫通 100A N=1箇所

②④ 天吊り式 1.5馬力 三相200V		
規格等		
室内機	RPC-GP40K3 (HITACHI) W960×L690×H235、26kg	支給品
室外機	RAS-GP40RSH3 (HITACHI) W799×L300×H629、38kg	支給品
	室外機基礎・壁面用金具 (CZ-UWB1Z同等品) 防振パッド付き	N=1式
冷媒管	φ6.35、φ12.70	L=23.0m
ドレン管	断熱ホースφ14 VPφ20 (アイベリ)、ドレンパイプアダプター	L=3.0m L=6.0m
連絡線	EM-EEF φ2.0-3C	L=23.0m
電源線	EM-EEF φ2.0-3C (開閉器盤～室内機) メタルモール (付属品含む)	L=6.0m L=3.0m
アース線	EM-IE φ1.6	L=6.0m
外装	室外：カラー鋼板ラッキング (ニュークリアム) 室内：化粧カバー (アイベリ) 配管支持金具	L=20.0m L=1.0m N=1式

※ワイヤレスリモコンホルダー設置含む

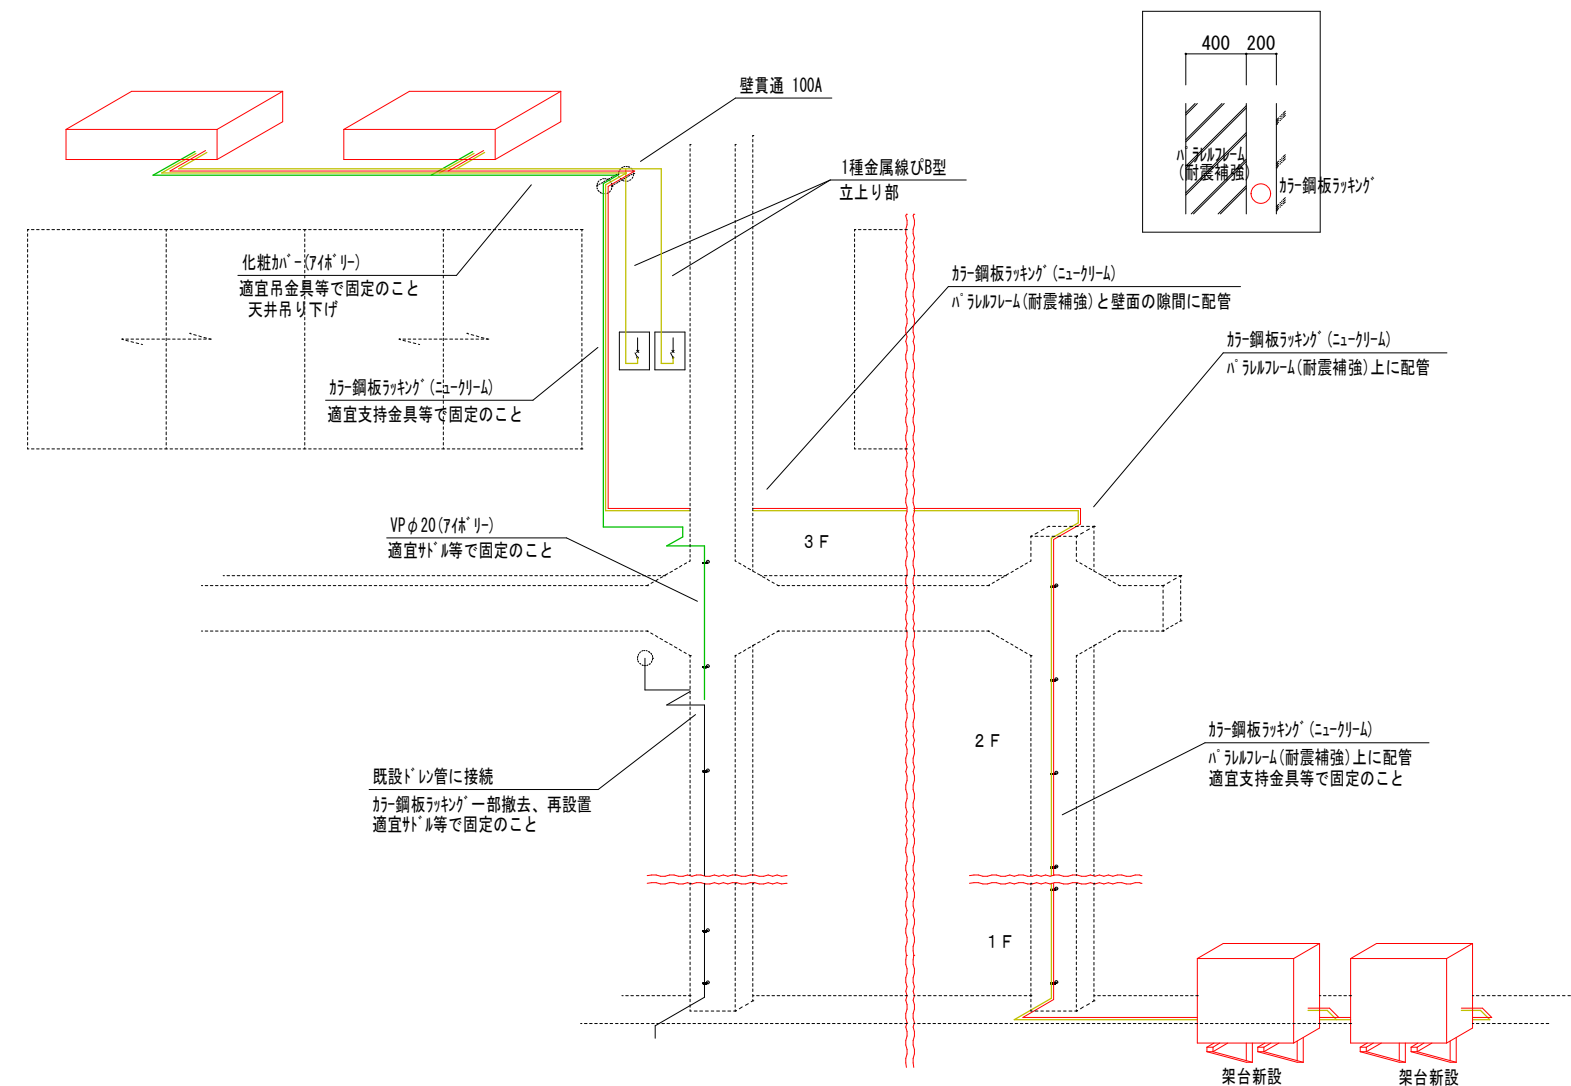


屋内外配管イメージ

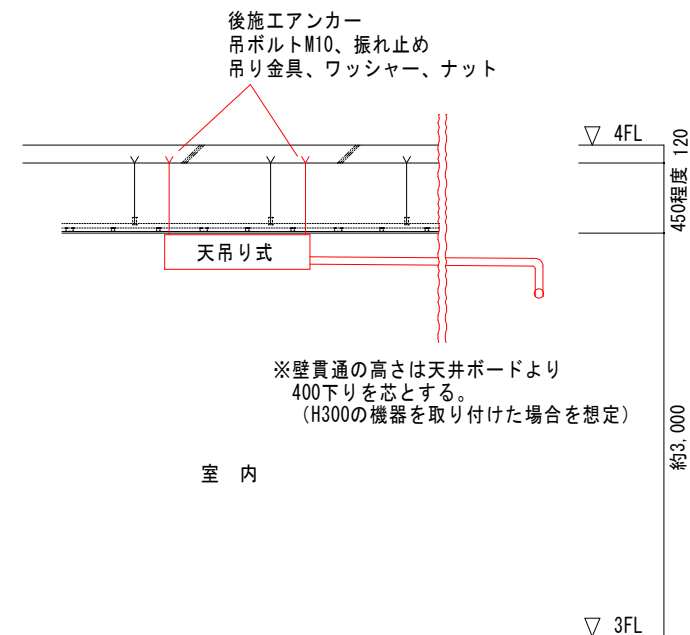

室内設置イメージ

※室内機及び室外機は官側より支給
※記載の延長は概算のため、施工前に採寸のうえ施工すること。
※保管場所から現地までの運搬は受注者側にて負担すること。
※発生材の運搬 (現地～置場まで) は受注者側にて負担すること。

工事名	福知山 (6) 74号建物外空調機設置役務	図面番号	7 / 9
図名	118号建物平面図 (3階)	縮尺	図示
陸上自衛隊福知山駐屯地業務隊管理科営繕班			

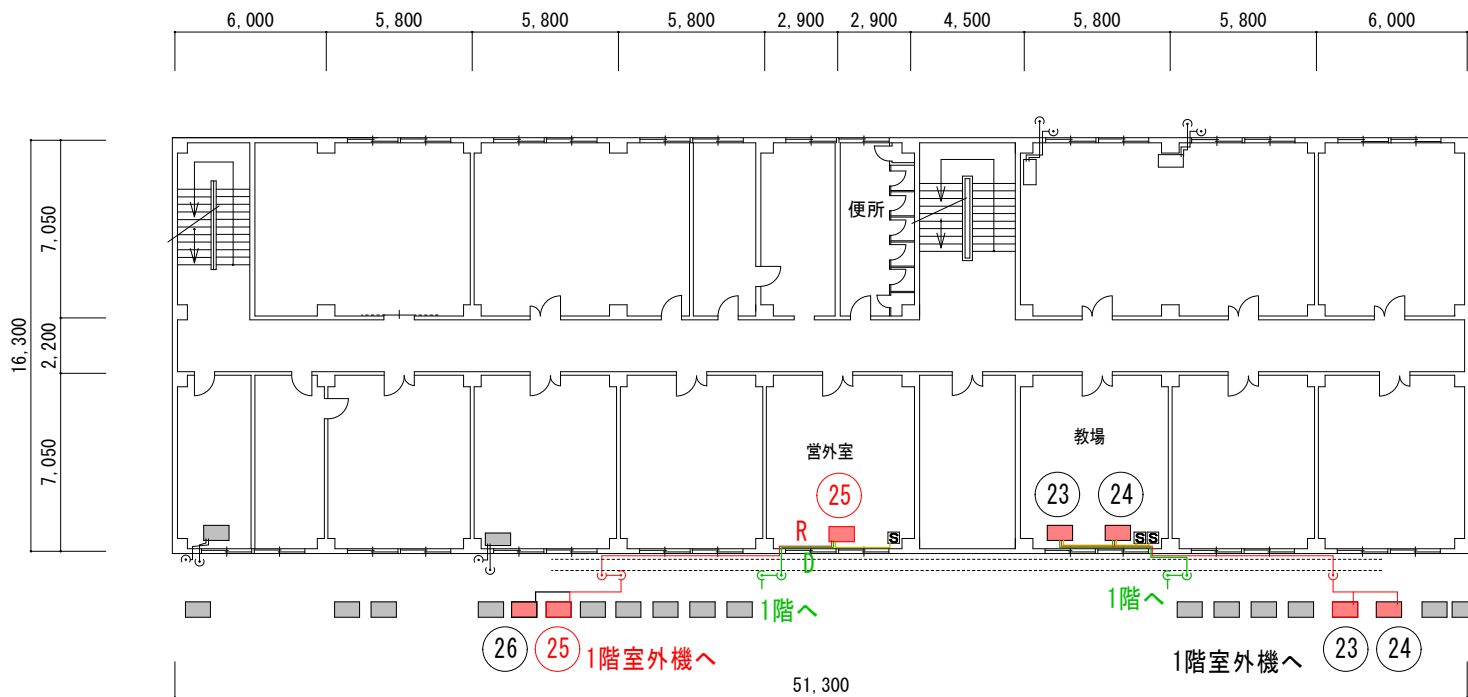


1 1 8 号建物 3 階平面図 S=1/300


②5	天吊り式 1.5馬力 三相200V	
規格等		
室内機	FHP40FB(ﾀﾞｲｷﾝ) W960×L690×H235、26kg	支給品
室外機	RZRP40BYT(ﾀﾞｲｷﾝ) W795×L300×H610、37kg	支給品
	室外機基礎・壁面用金具 (CZ-UWB1Z同等品) 防振ﾊﾞｯﾄﾞ付き	N=1式
冷媒管	φ6.35、φ12.70	L=26.0m
ﾄﾚﾝ管	断熱ﾎﾟﾚﾝﾎｰｽφ14 VPφ20(ｱｲﾎﾞﾘｰ)、ﾄﾚﾝﾊﾟｲﾌﾟﾌﾞﾗｯｸ、ﾁｰｽﾞ	L=3.0m L=4.0m
連絡線	EM-EEFφ2.0-3C	L=26.0m
電源線	EM-EEFφ2.0-3C(開閉器盤～室内機) ﾏﾙﾓｰﾙ(付属品含む)	L=5.0m L=5.0m
ｱｰｽ線	EM-1Eφ1.6	L=5.0m
外装	室外:ｶｰﾎﾞﾝｽﾃｰﾝｼｰﾄ(ﾆｭｰｸﾘｰﾑ) 室内:化粧ｶﾞｰﾃﾞﾝ(ｱｲﾎﾞﾘｰ) 配管支持金具(室内外)	L=10.0m L=3.0m N=1式
※ワイヤレスリモコンﾏﾙﾓｰﾙ設置含む		
※壁貫通 65A N=1箇所		

※途中で26と接続

※途中で26と接続

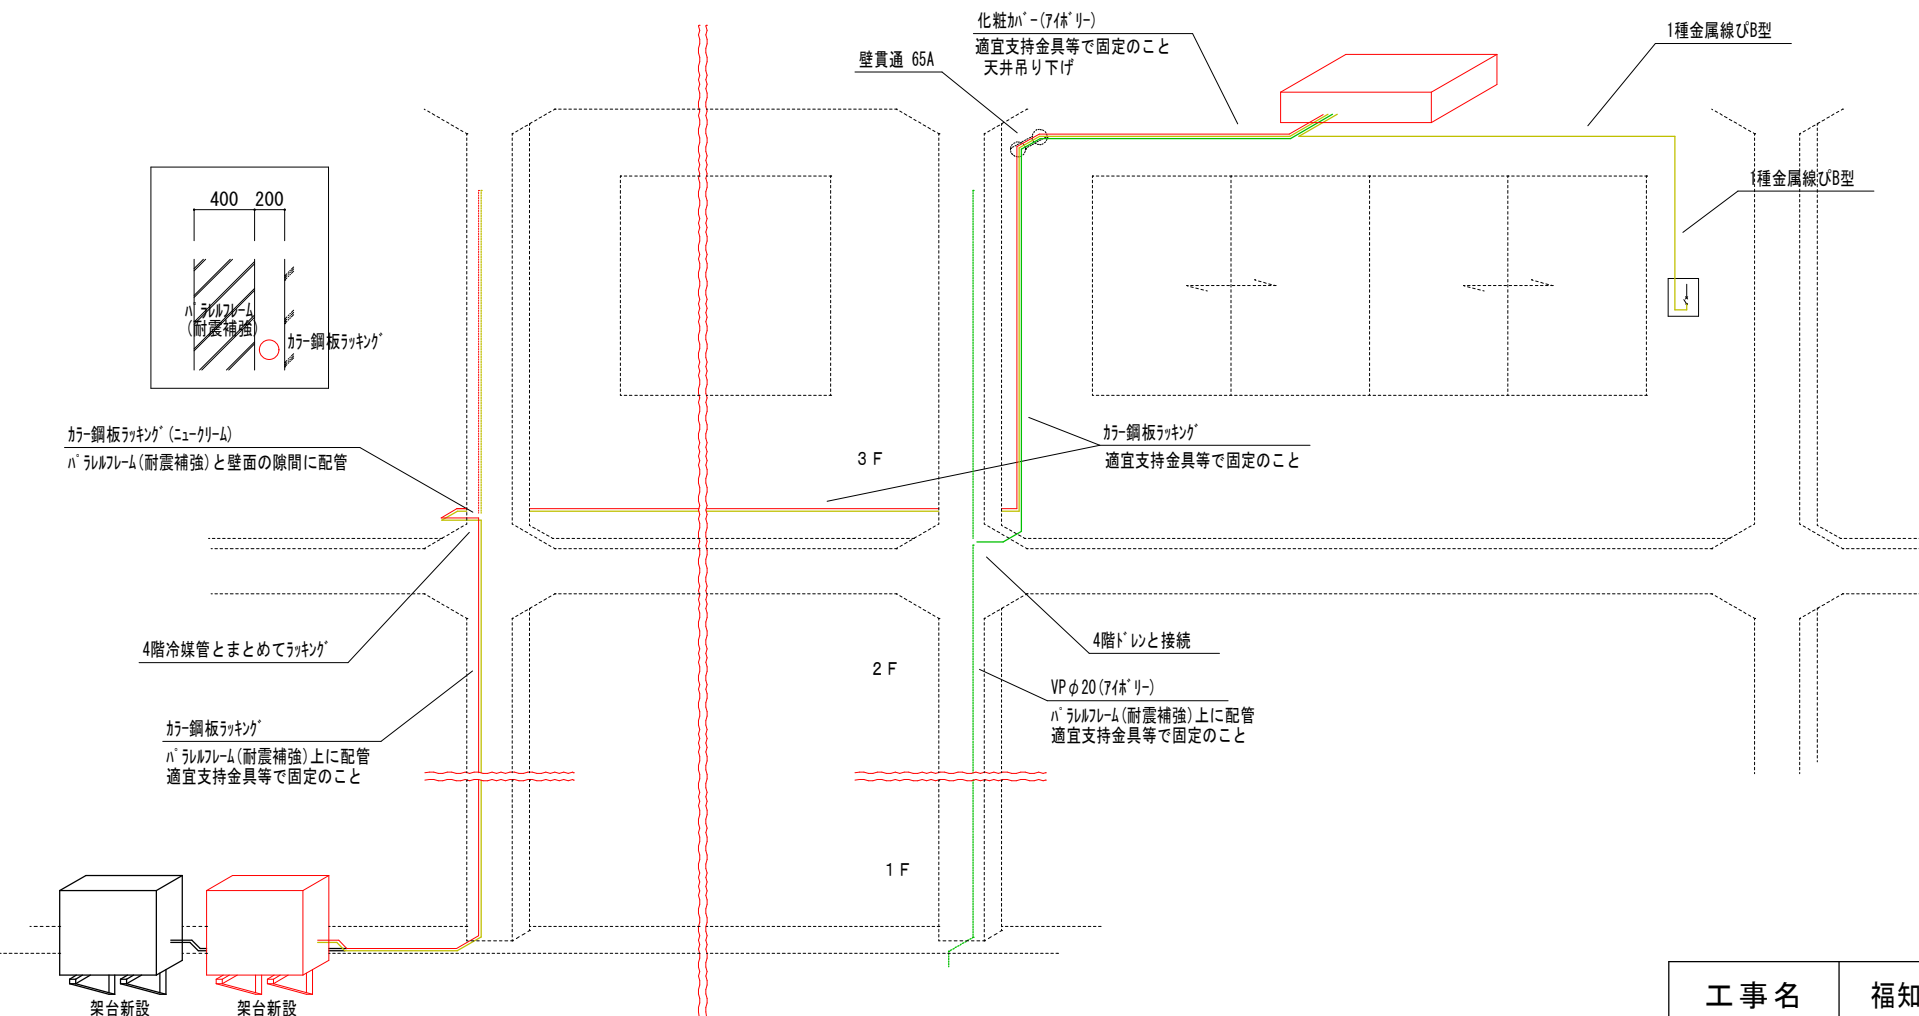


屋内外配管イメージ

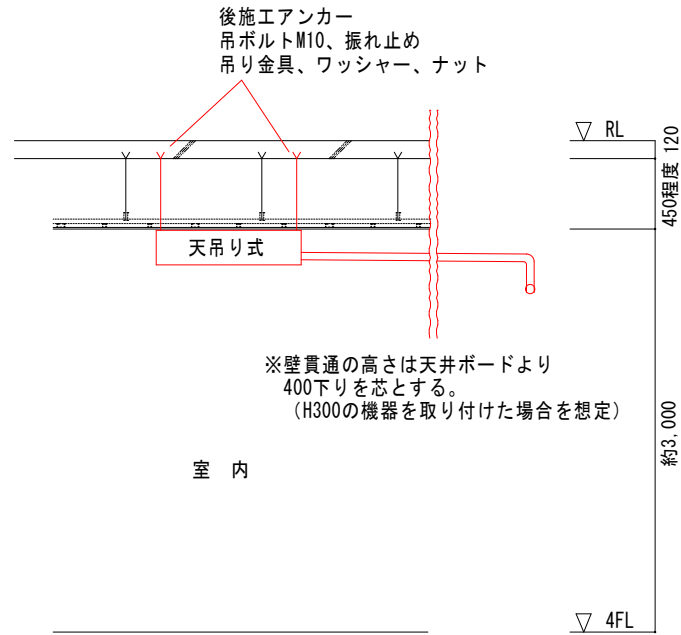

室内設置イメージ

※室内機及び室外機は官側より支給
※記載の延長は概算のため、施工前に採寸のうえ施工すること。
※保管場所から現地までの運搬は受注者側にて負担すること。
※発生材の運搬（現地～置場まで）は受注者側にて負担すること。

工事名	福知山（6）74号建物外空調機設置役務	図面番号	8 / 9
図名	118号建物平面図（3階）	縮尺	図示

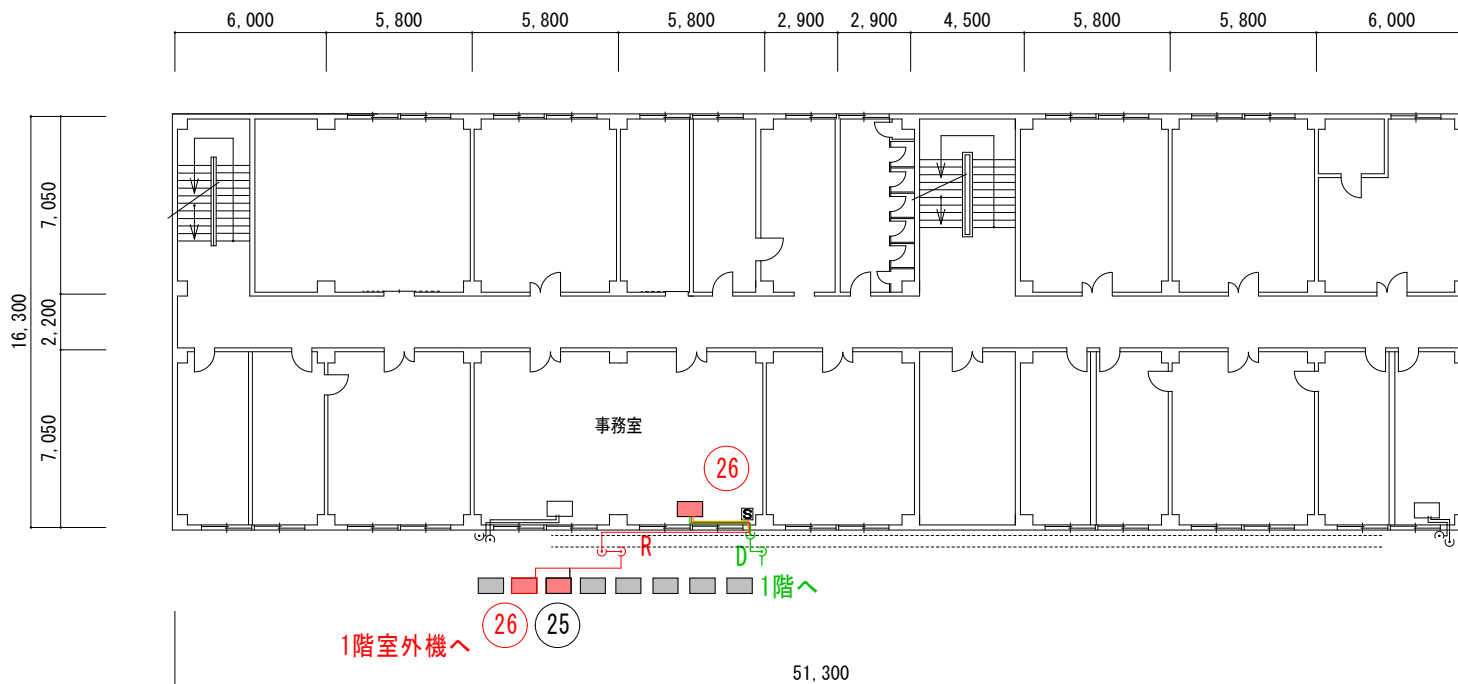

②6 天吊り式 4.0馬力 三相200V


室内機	規格等	支給品
室外機	PC-RP112KAL19(三菱) W1600×L680×H230、38kg	支給品
室外機	PUZ-ERMP112LA13(三菱) W1018×L330×H950、67kg	支給品
室外機基礎・壁面用金具 (GZ-UWB1Z同等品) 防振パッド付き		N=1式
冷媒管	φ9.52、φ15.88	L=27.0m
ドレン管	断熱ホースφ14 VPφ20(アイボリー)、ドレンパイプアダプタ	L=3.0m L=15.0m
連絡線	EM-EEFφ2.0-3C	L=27.0m
電源線	EM-EEFφ2.0-3C(開閉器盤～室内機) メタルモール(付属品含む)	L=6.0m L=6.0m
アース線	EM-IEφ1.6	L=6.0m
外装	室外：カー鋼板ラッキング(ニュークリアム) 室内：化粧カバー(アイボリー) 配管支持金具(室内外)	L=25.0m L=3.0m N=1式

※途中で25と接続

※途中で25と同梱

※ワイヤレスリモコン対応設置含む
※壁貫通 65A N=1箇所

118号建物 4階平面図 S=1/300

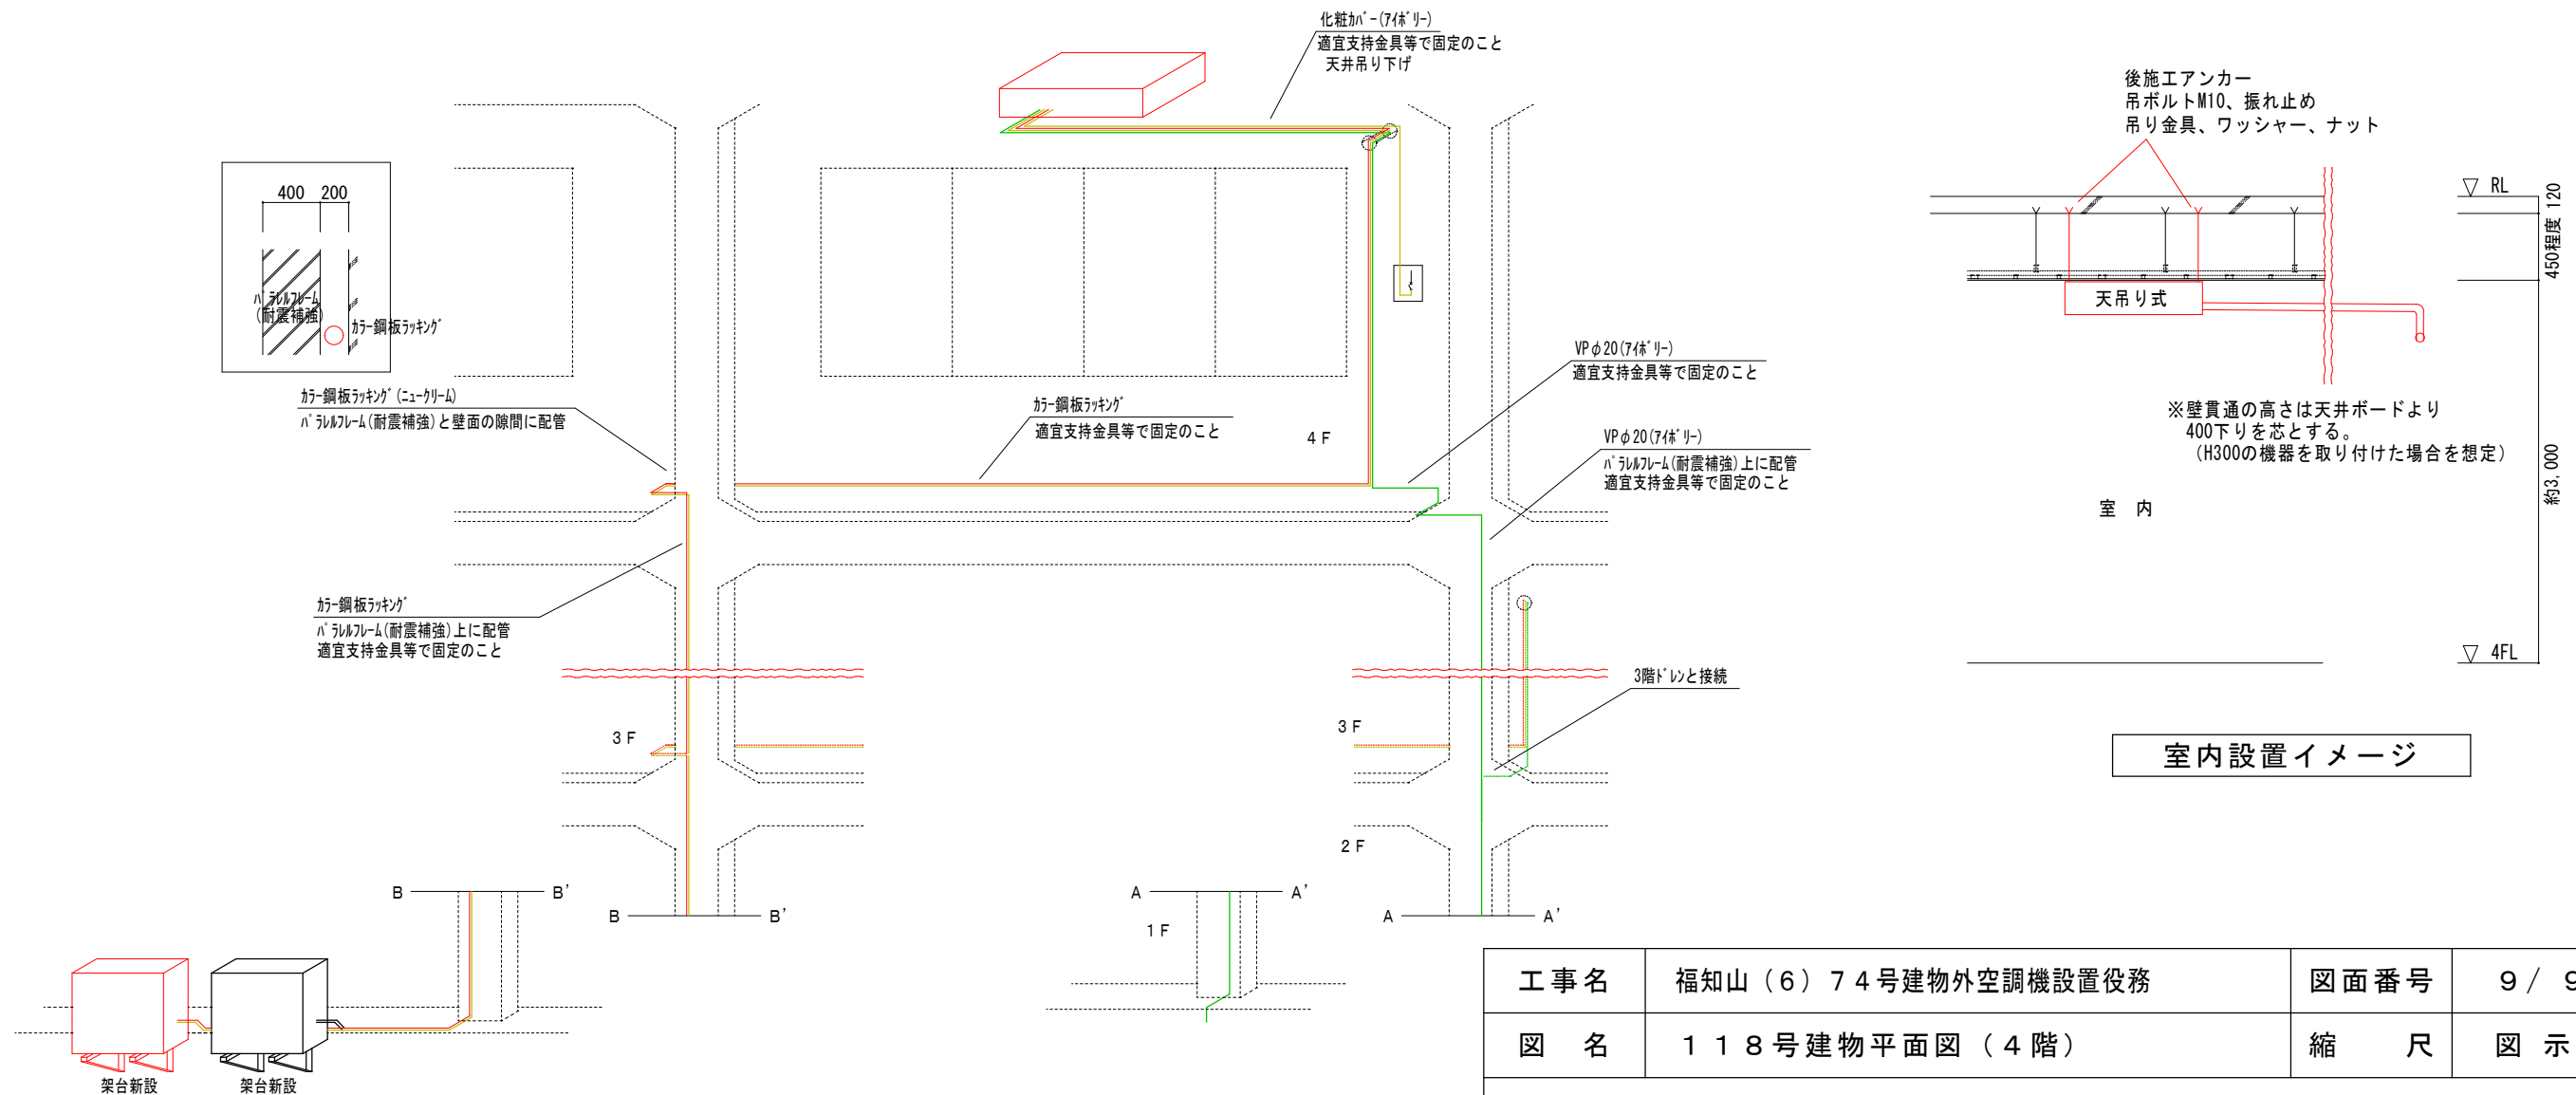

工事名	福知山(6)74号建物外空調機設置役務	図面番号	9 / 9
図名	118号建物平面図(4階)	縮尺	図示
陸上自衛隊福知山駐屯地業務隊管理科営繕班			

入札書

分任契約担当官
陸上自衛隊福知山駐屯地
第349会計隊長 塩津 幸孝 殿

¥ (消費税を含まない) 総品目総額決定

1. 履行期限： 令和 7 年 3 月 31 日
2. 履行場所： 京都府福知山市字天田無番地（陸上自衛隊福知山駐屯地）

上記の公告又は通知に対して「入札及び契約心得」及び「標準契約書等」の契約条項を承諾のうえ見積（入札）いたします。

令和7年2月6日

住 所
商号又は名称
代表者氏名
担当者氏名
担当者電話番号

内 訳（外税）

※押印を省略するには担当者氏名、担当者電話番号の記入が必要です。

No.	品 名	規 格	単位	数量	単 価	金 額	備 考
1	福知山(6)74号建物外空調機設置役務	仕様書のとおり	ST	1			
2	入札金額の内訳が確認できる書類の添付をお願いします。						
3							
4							
当社（私（個人の場合）、当団体（団体の場合））は暴力団排除に関する誓約書に定める事項について誓約いたします。

市価調査書

分任契約担当官
陸上自衛隊福知山駐屯地
第349会計隊長 塩津 幸孝 殿

お問い合わせの際は
0773-22-4141（内線347）
担当 山下までお願いします。

¥

（消費税を含まない）

総品目総額決定

1. 履行期限： 令和 7 年 3 月 31 日
2. 履行場所： 京都府福知山市字天田無番地（陸上自衛隊福知山駐屯地）
3. 市価調査書期限： 令和 7 年 2 月 4 日

令和 年 月 日

住 所
商号又は名称
代表者氏名
担当者氏名
担当者電話番号

内 訳（外税）

※押印を省略するには担当者氏名、担当者電話番号の記入が必要です。

No.	品 名	規 格	単位	数量	単 価	金 額	備 考
1	福知山(6)74号建物外空調機設置役務	仕様書のとおり	ST	1			
2	市場価格の内訳が確認できる書類の添付をお願いします。						
3							
4							
