

オープンカウンター方式による見積り依頼について

- 1 本リストは、オープンカウンター方式実施要項に基づく手続きが必要です。
- 2 本方式は、随意契約を前提とした見積依頼であり、有効な見積書をもって申込みをした者のうち、予定価格の制限の範囲内で最低の価格の見積書をもって申込みをした者を契約の相手方とします。
- 3 件名リスト

一連番号	件名	納入（履行）場所	納期（履行期限）	見積依頼書公表日	見積書提出期限	見積合わせの日時	防衛省競争参加資格	備考
1	阿南宿舎襖張替え	阿南宿舎（徳島県阿南市那賀川町黒地341-1）	7.7.31	7.5.22	7.5.28 10時00分	7.5.28 10時00分		総額決定
2	阿南宿舎内壁塗装	阿南宿舎（徳島県阿南市那賀川町黒地341-1）	7.7.31	7.5.22	7.5.28 10時00分	7.5.28 10時00分		総額決定
3	阿南宿舎ビニルクロス張り	阿南宿舎（徳島県阿南市那賀川町黒地341-1）	7.7.31	7.5.22	7.5.28 10時00分	7.5.28 10時00分		総額決定

- 4 仕様書の交付場所、契約条項等を示す場所、問合せ先及び提出先
- 〒779-1116

住 所 徳島県阿南市那賀川町小延413番地1

契約機関名 陸上自衛隊徳島駐屯地 第348会計隊徳島派遣隊 （担当：金澤）

電話番号 0884-42-0991 （内線：347）

FAX 番号 0884-42-0993

オープンカウンター補足説明

1 契約条項を示す場所

徳島駐屯地第348会計隊徳島派遣隊において示す。

2 見積合わせの場所及び日時

- (1) 場 所：陸上自衛隊徳島駐屯地第348会計隊徳島派遣隊 事務室
- (2) 日 時：令和7年5月28日（水）10時00分（一連番号1、2、3）

3 説明会

実施しない。

4 見積方法

見積書に記載する金額は、消費税及び地方消費税を含まない金額（外税）を記入すること。

5 見積決定方法

総品目総額

見積決定にあたっては、単価金額が最低の価格の見積書をもって申込した者を契約の相手方とし、当該金額の**10%（軽減税率対象項目については8%）**当該金額に1円未満の端数があるときは、その端数金額を切り捨てるものとする）をもって決定金額とす、見積もった金額の**110分の100（軽減税率対象項目については108分の100）**を記載すること見積金額が当隊所定の予定価格の範囲内の最低価格の見積を決定者とする。なお、見積決定者となるべき最低価格の見積が2名以上ある場合は抽選により見積者を決定する。

6 契約書の作成

- (1) 契約金額が50万円以上の場合は請書を、150万円以上の場合は契約書を作成する。
契約書の記載要領については、落札決定後に説明する。
- (2) 適用する条項は下記の条項を適用する。
 - ア 基本契約条項
役務請負契約条項
 - イ 特約条項
談合等の不正行為に関する特約条項、暴力団排除に関する特約条項。

7 その他

- (1) 入札及び契約心得は、中部方面隊ホームページ内の標準入札心得による。
- (2) この見積に関する公告及び陸上自衛隊オープンカウンター方式実施要領は
陸上自衛隊徳島駐屯地 第348会計隊徳島派遣隊に掲示しています。
また、陸上自衛隊中部方面隊ホームページ
<https://www.mod.go.jp/gsdf/mae/mafin/>に掲載しています。
- (3) 見積書は、随時第348会計隊徳島派遣隊事務所において配布します。
- (4) 規格の確認及び落札後の日程等調整は、下記の連絡先までお願いします。
- (5) 問い合わせ及び連絡先

見積及び契約に関する事項

〒779-1116 徳島県阿南市那賀川町小延413-1

陸上自衛隊徳島駐屯地 第348会計隊徳島派遣隊契約班 担当：金澤

TEL 0884-42-0991（内線347）

FAX 0884-42-0993

見 積 書

件名リストー連番号	1
-----------	---

見積金額 ¥ (消費税及び地方税を含まない。)

NO	件 名	規 格	単位	数 量	単 価	金 額
1	阿南宿舍襖張替え	仕様書のとおり	ST	1		
2						上記に①～③の 合計金額を記入
3	【内訳】					
4	① 材料費		ST	1		
5	② 作業費		ST	1		
6	③ 諸経費		ST	1		
7		以下余白				
8						
9						
10						
納 入（ 履 行 ） 場 所		阿南宿舍(徳島県阿南市那賀川町黒字 341-1	納 期		令和7年7月31日	
落 札 方 法		総額決定	見 積 書 有効期間			
契 約 保 証 金		免 除				

上記に関して「入札及び契約心得」、「オープンカウンター方式実施要項」及び「標準契約書等」の契約条項等を承諾のうえ見積いたします。
また、当社（私（個人の場合）、当団体（団体の場合））は「入札及び契約心得」に示された暴力団排除に関する誓約事項について誓約いたします。

令和7年5月28日
分任契約担当官
陸上自衛隊徳島駐屯地
第348会計隊徳島派遣隊長 前田 瑞貴 殿

住 所
会 社 名
代表者名

Ⓜ

市 価 調 査 書

件名リストー連番号	1
-----------	---

¥

(消費税及び地方税を含まない。)

NO	件 名	規 格	単位	数 量	単 価	金 額
1	阿南宿舎襖張替え	仕様書のとおり	ST	1		
2						上記に①～③の 合計金額を記入
3	【内訳】					
4	① 材料費		ST	1		
5	② 作業費		ST	1		
6	③ 諸経費		ST	1		
7		以下余白				
8						
9						
10						
納入（履行）場所		阿南宿舎(徳島県阿南市那賀川町黒字 341-1	納 期		令和7年7月31日	
落 札 方 法		総額決定				

令和6年5月27日

分任契約担当官
陸上自衛隊徳島駐屯地
第348会計隊徳島派遣隊長 前田 瑞貴 殿

住 所

会 社 名

代表者名

印

見 積 書

件名リストー連番号	2
-----------	---

見積金額 ¥ (消費税及び地方税を含まない。)

NO	件 名	規 格	単位	数 量	単 価	金 額
1	阿南宿舎内壁塗装	仕様書のとおり	ST	1		
2						上記に①～③の 合計金額を記入
3	【内訳】					
4	① 材料費		ST	1		
5	② 作業費		ST	1		
6	③ 諸経費		ST	1		
7		以下余白				
8						
9						
10						
納 入（ 履 行 ） 場 所		阿南宿舎(徳島県阿南市那賀川町黒字 341-1	納 期		令和7年7月31日	
落 札 方 法		総額決定	見 積 書 有効期間			
契 約 保 証 金		免 除				

上記に関して「入札及び契約心得」、「オープンカウンター方式実施要項」及び「標準契約書等」の契約条項等を承諾のうえ見積いたします。
また、当社（私（個人の場合）、当団体（団体の場合））は「入札及び契約心得」に示された暴力団排除に関する誓約事項について誓約いたします。

令和7年5月28日
分任契約担当官
陸上自衛隊徳島駐屯地
第348会計隊徳島派遣隊長 前田 瑞貴 殿

住 所
会 社 名
代表者名

Ⓜ

市 価 調 査 書

件名リストー連番号	2
-----------	---

¥

(消費税及び地方税を含まない。)

NO	件 名	規 格	単位	数 量	単 価	金 額
1	阿南宿舎内壁塗装	仕様書のとおり	ST	1		
2						上記に①～③の 合計金額を記入
3	【内訳】					
4	① 材料費		ST	1		
5	② 作業費		ST	1		
6	③ 諸経費		ST	1		
7		以下余白				
8						
9						
10						
納入（履行）場所		阿南宿舎(徳島県阿南市那賀川町黒字 341-1	納 期		令和7年7月31日	
落 札 方 法		総額決定				

令和7年5月27日

分任契約担当官
陸上自衛隊徳島駐屯地
第348会計隊徳島派遣隊長 前田 瑞貴 殿

住 所

会 社 名

代表者名

印

見 積 書

件名リストー連番号	3
-----------	---

見積金額 ¥ (消費税及び地方税を含まない。)

NO	件 名	規 格	単位	数 量	単 価	金 額
1	阿南宿舎ビニルクロス張り	仕様書のとおり	ST	1		
2						上記に①～③の 合計金額を記入
3	【内訳】					
4	① 材料費		ST	1		
5	② 作業費		ST	1		
6	③ 諸経費		ST	1		
7		以下余白				
8						
9						
10						
納 入（ 履 行 ） 場 所		阿南宿舎(徳島県阿南市那賀川町黒字 341-1	納 期		令和7年7月31日	
落 札 方 法		総額決定	見 積 書 有効期間			
契 約 保 証 金		免 除				

上記に関して「入札及び契約心得」、「オープンカウンター方式実施要項」及び「標準契約書等」の契約条項等を承諾のうえ見積いたします。
また、当社（私（個人の場合）、当団体（団体の場合））は「入札及び契約心得」に示された暴力団排除に関する誓約事項について誓約いたします。

令和7年5月28日
分任契約担当官
陸上自衛隊徳島駐屯地
第348会計隊徳島派遣隊長 前田 瑞貴 殿

住 所
会 社 名
代表者名 ㊞

市 価 調 査 書

件名リストー連番号	3
-----------	---

¥

(消費税及び地方税を含まない。)

NO	件 名	規 格	単位	数 量	単 価	金 額
1	阿南宿舎ビニルクロス張り	仕様書のとおり	ST	1		
2						上記に①～③の合計金額を記入
3	【内訳】					
4	① 材料費		ST	1		
5	② 作業費		ST	1		
6	③ 諸経費		ST	1		
7		以下余白				
8						
9						
10						
納入（履行）場所		阿南宿舎(徳島県阿南市那賀川町黒字341-1)	納 期		令和7年7月31日	
落 札 方 法		総額決定				

令和7年5月27日

分任契約担当官
陸上自衛隊徳島駐屯地
第348会計隊徳島派遣隊長 前田 瑞貴 殿

住 所

会 社 名

代表者名

印

申込日年日： . .

見 積 参 加 申 込 票

公 開 日	令和7年5月22日（木）
件 名	阿南宿舎襖張替え
見 積 日 時	令和7年5月28日（水）10時00分
見 積 場 所	陸上自衛隊徳島駐屯地 会計隊事務室

会 社 名		
電 話 番 号		
F A X 番 号		
メールアドレス		
担 当 者 名		
参 加 方 法 （該当する欄に○ をして下さい）	持 参	郵 便 / FAX

注意事項等

- 見積に参加を希望する場合は本申込票に必要事項を記入し下記の3の連絡先までFAXしてください。
- 見積書を郵送する場合
郵送する封筒の表に見積の件名、見積日時を朱書きにより明記して郵送し、発送者の責により到着の確認を実施してください。なお、FAXでの提出を可とする。
その場合でも発送者の責により受信の確認をすること。
- 連絡先
第348会計隊徳島派遣隊 契約班 担当：金澤
TEL 0884-42-0991（内線：347）
FAX 0884-42-0993

4 見積書書式等について

参加申込確認後、メールまたはFAXの方法にて該当する見積書を送付致します。

申込日年日： . .

見 積 参 加 申 込 票

公 開 日	令和 7 年 5 月 2 2 日 (木)
件 名	阿南宿舎内壁塗装
見 積 日 時	令和 7 年 5 月 2 8 日 (水) 1 0 時 0 0 分
見 積 場 所	陸上自衛隊徳島駐屯地 会計隊事務室

会 社 名		
電 話 番 号		
F A X 番 号		
メールアドレス		
担 当 者 名		
参 加 方 法 (該当する欄に○ をして下さい)	持 参	郵 便 / FAX

注意事項等

- 見積に参加を希望する場合は本申込票に必要事項を記入し下記の3の連絡先までFAXしてください。
- 見積書を郵送する場合
郵送する封筒の表に見積の件名、見積日時を朱書きにより明記して郵送し、発送者の責により到着の確認を実施してください。なお、FAXでの提出を可とする。
その場合でも発送者の責により受信の確認をすること。
- 連絡先
第348会計隊徳島派遣隊 契約班 担当：金澤
TEL 0884-42-0991 (内線：347)
FAX 0884-42-0993

4 見積書書式等について

参加申込確認後、メールまたはFAXの方法にて該当する見積書を送付致します。

申込日年日： . .

見 積 参 加 申 込 票

公 開 日	令和7年5月22日（木）
件 名	阿南宿舎ビニルクロス張り
見 積 日 時	令和7年5月28日（水）10時00分
見 積 場 所	陸上自衛隊徳島駐屯地 会計隊事務室

会 社 名		
電 話 番 号		
F A X 番 号		
メールアドレス		
担 当 者 名		
参 加 方 法 （該当する欄に○ をして下さい）	持 参	郵 便 / FAX

注意事項等

- 見積に参加を希望する場合は本申込票に必要事項を記入し下記の3の連絡先までFAXしてください。
- 見積書を郵送する場合
郵送する封筒の表に見積の件名、見積日時を朱書きにより明記して郵送し、発送者の責により到着の確認を実施してください。なお、FAXでの提出を可とする。
その場合でも発送者の責により受信の確認をすること。
- 連絡先
第348会計隊徳島派遣隊 契約班 担当：金澤
TEL 0884-42-0991（内線：347）
FAX 0884-42-0993

4 見積書書式等について

参加申込確認後、メールまたはFAXの方法にて該当する見積書を送付致します。

仕様書番号：第 15 号
作成年月日：令和 7 年 5 月 13 日
作成責任者：事務官 新見 良輔

阿南宿舎襖張替え

徳島駐屯地業務隊

営繕班長	厚生班長	管 財	作成
			

特 記 仕 様 書

1 件 名 阿南宿舎襖張替え

2 場 所 徳島県阿南市那賀川町黒地 3 4 1 - 1

3 概 要 阿南宿舎襖張替え 1 式

4 一般事項

- (1) 本整備は本特記仕様書による他、下記仕様書及び関係諸規則によるものとする。
国土交通省大臣官房官庁営繕部監修「公共建築工事標準仕様書（建築工事）」
- (2) 本特記仕様書及び図面に疑義が生じた場合には、官側と協議を行いその指示に従うものとする。
- (3) 整備実施に関して、隊員及び部外者等に傷害等を与えた場合、または施設等に損害を与えた場合は請負者の責任において復旧及び補償するものとする。
- (4) 使用材料は、仮設材を除き全て新品とし、監督職員の検査を受け合格したものを使用するものとする。
- (5) 本整備に必要な申請及び提出書類は官側の示す規格様式で作成し提出するものとする。
- (6) 請負者は、着手前、完成及び施工後隠蔽となる箇所、また主要な段階状況、使用材料、その他監督官の指示するものを撮影し、サービス版サイズで整理、1 部を提出するものとする。
- (7) 本整備は、令和 7 年 7 月 3 1 日までの期間に官側と調整した日時に実施するものとする。



5 特記事項

- (1) 襖張替えを実施する部屋と枚数については、以下のとおりとする。
阿南宿舎 1 号棟 4 0 2 号室 仕切 4 枚 押入 2 枚
- (2) 張替えを実施する襖の規格等については、以下のとおりとする。
仕切 片面：ビニルクロス張 片面：新鳥の子張
押入 片面：新鳥の子張 片面：雲花紙
- (3) ビニルクロス張及び新鳥の子張の色調は白とし、簡素な柄のものを使用すること。

件 名	阿南宿舎襖張替え	図面番号	1 / 2
種 別	特記仕様書	縮 尺	
作成部隊	陸上自衛隊 徳島駐屯地業務隊管理科		

阿南宿舍

整備実施場所：阿南宿舍1号棟

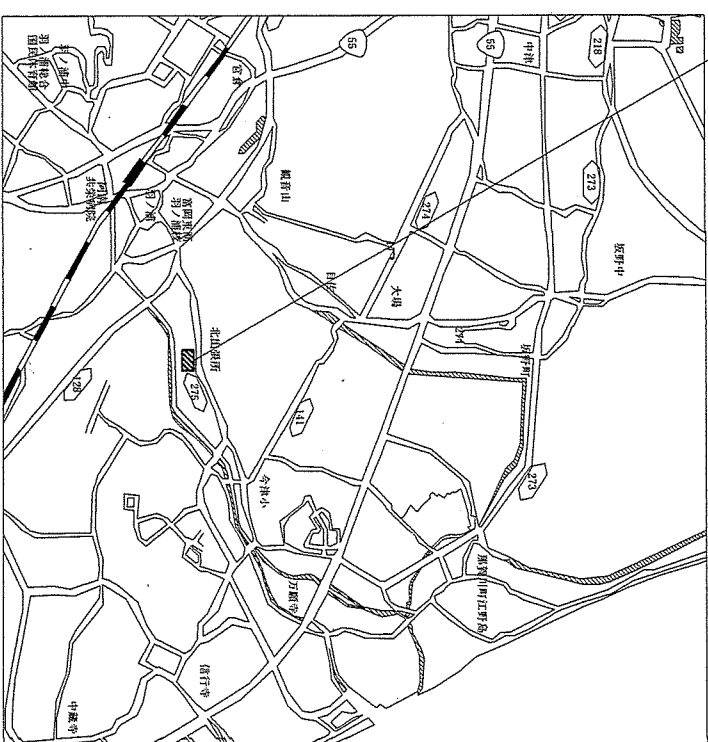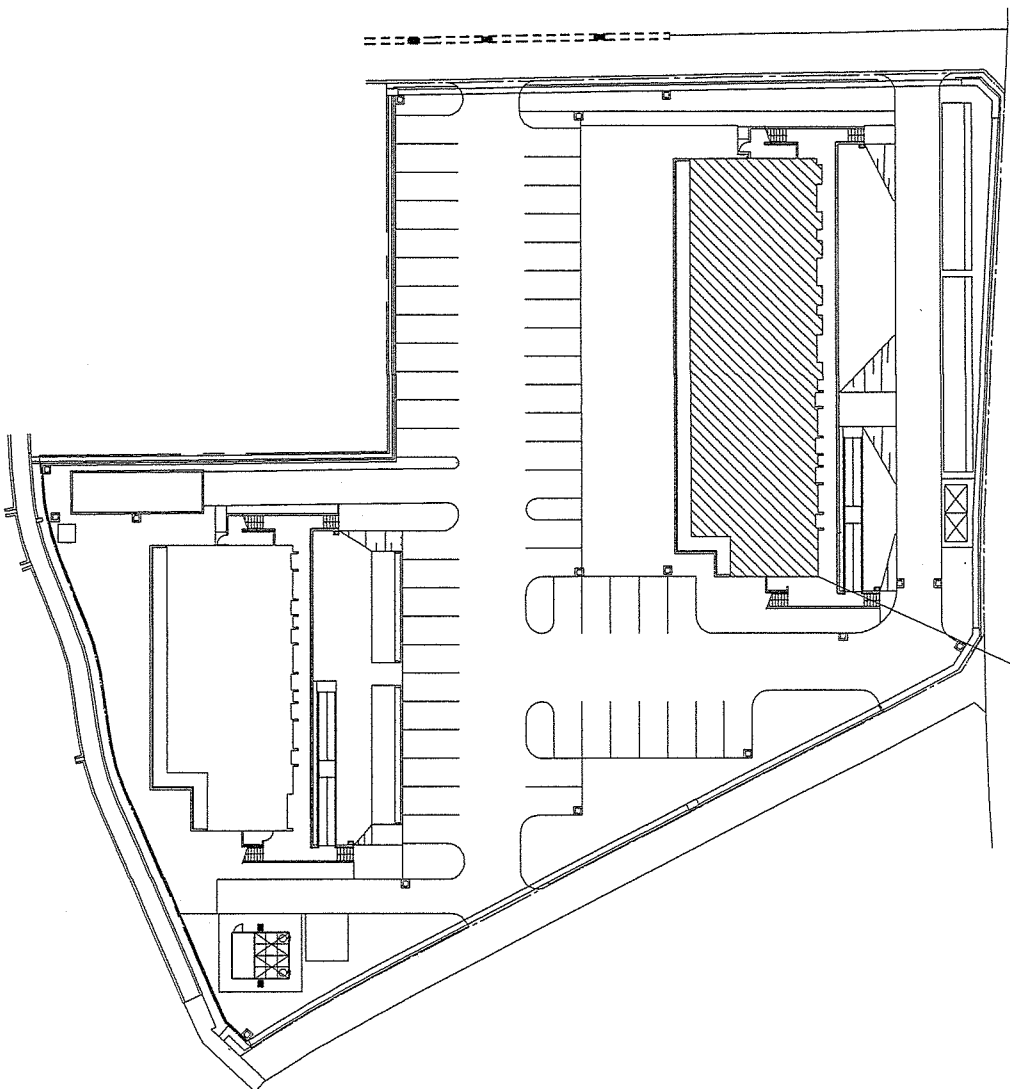

圖內案

阿南宿舍配置図

件名	阿南宿舍模張替え	図面番号	2 / 2
種別	案内図・配置図	縮尺	S=1:X
作成部隊	陸上自衛隊 徳島駐屯地業務隊管理科		

仕様書番号：第 16 号
作成年月日：令和 7 年 5 月 13 日
作成責任者：事務官 新見 良輔

阿南宿舎内壁塗装

徳島駐屯地業務隊

営繕班長	厚生班長	管 財	作成
			

特記仕様書

- 1 件 名 阿南宿舎内壁塗装
- 2 場 所 徳島県阿南市那賀川町黒地341-1
- 3 概 要 阿南宿舎内壁塗装 1式

4 一般事項

- (1) 本整備は本特記仕様書による他、下記仕様書及び関係諸規則によるものとする。
国土交通省大臣官房官庁営繕部監修「公共建築工事標準仕様書（建築工事）」
- (2) 本特記仕様書及び図面に疑義が生じた場合には、官側と協議を行いその指示に従うものとする。
- (3) 整備実施に関して、隊員及び部外者等に傷害等を与えた場合、または施設等に損害を与えた場合は請負者の責任において復旧及び補償するものとする。
- (4) 使用材料は、仮設材を除き全て新品とし、監督職員の検査を受け合格したものを使用するものとする。
- (5) 本整備に必要な申請及び提出書類は官側の示す規格様式で作成し提出するものとする。
- (6) 請負者は、着手前、完成及び施工後隠蔽となる箇所、また主要な段階状況、使用材料、その他監督官の指示するものを撮影し、サービス版サイズで整理、1部を提出するものとする。
- (7) 本整備は、令和7年7月31日までの期間に官側と調整した日時に実施するものとする。



5 特記事項

- (1) 内壁塗装を実施する部屋と面積等については、添付図面に示すものとする。
- (2) 内壁塗装は、EP(B種)塗装(防カビ)で行うものとし、色はアイボリー系とする。
- (3) 塗装面の下地に軽微な穴または凹凸がある場合は、パテ埋め等を実施すること。
- (4) 整備を行う際には、既存箇所への塗料飛散等を防ぐための養生を行うものとする。

件 名	阿南宿舎内壁塗装	図面番号	1 / 5
種 別	特記仕様書	縮 尺	
作成部隊	陸上自衛隊 徳島駐屯地業務隊管理科		

阿南宿舍

整備実施場所：阿南宿舍 1号棟

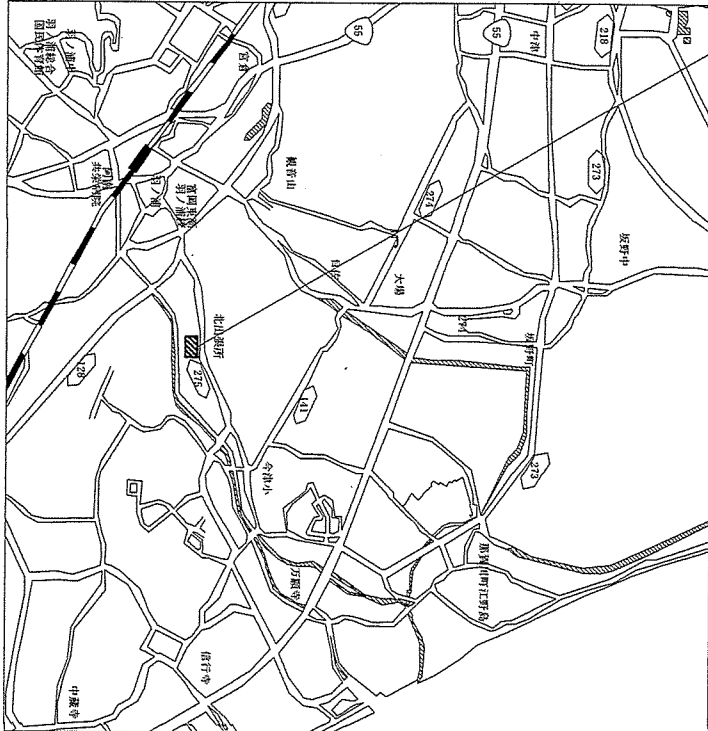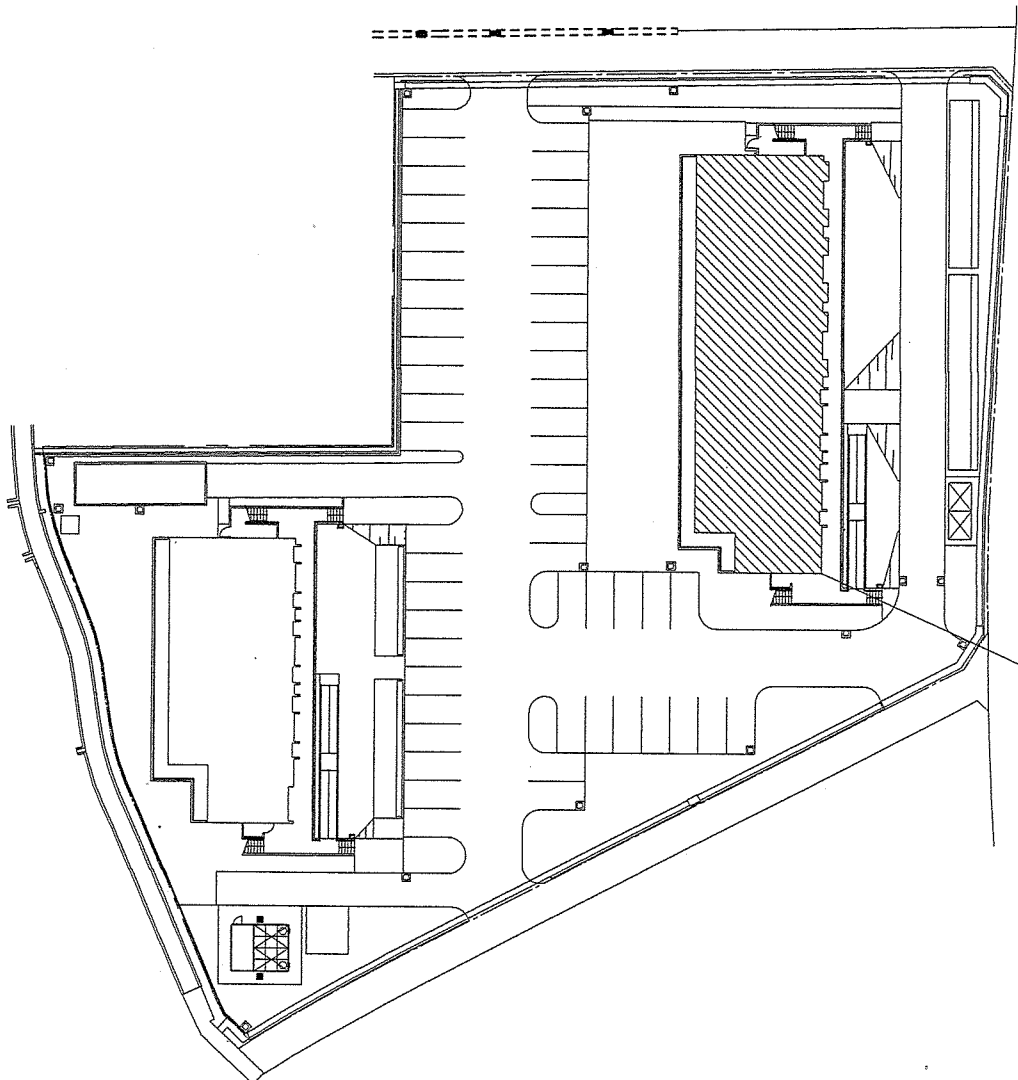

案内図

阿南宿舍 配置図

件名	阿南宿舍内壁塗装		図面番号	2 / 5
種別	案内図・配置図		縮尺	S=1:X
作成部隊	陸上自衛隊 徳島駐屯地業務隊管理科			

1,500	11,000		1,880 2,350	
3,700	2,750	4,550	1,480	1,350
		5,770	400	1,000
	1,220	2,970	1,580	

[illegible]



5階	501	502	503	504	505	506
	401	402	403	404	405	406
	301	302	303	304	305	306
	201	202	203	204	205	206
1階	101	102	103	104	105	106

∴整備該當箇所



件名	阿南宿舍内壁塗装	図面番号	3 / 5
種別	平面図	縮尺	1/20
作成部隊	陸上自衛隊 徳島駐屯地建築隊管理科		

阿南宿舍 3LK室 展開図 S=1/100

部屋名	台所	EP (B種) 塗装 (防カビ) 合計面積 : 8.95m ²
-----	----	--

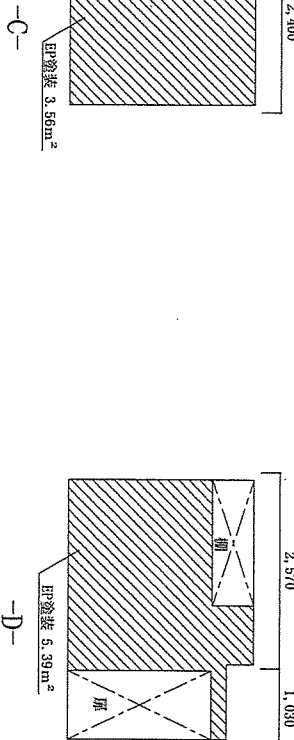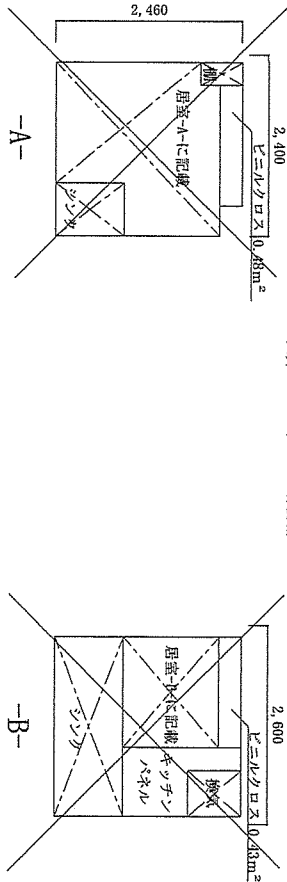


部屋名	脱衣室	EP (B種) 塗装 (防カビ) 合計面積 : 12.77m ²
-----	-----	---

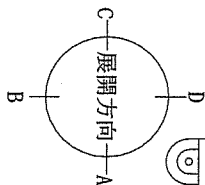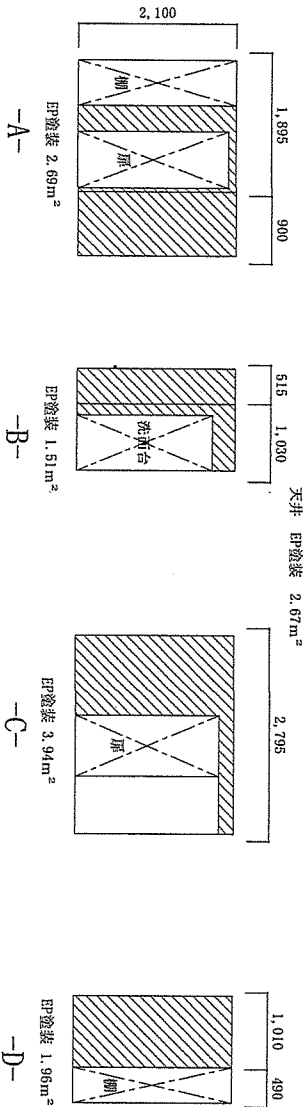


阿南宿舍 3LK室 平面図 S=1/100

件名	阿南宿舍内壁塗装	図面番号	4 / 5
種別	平面図・整備図	縮尺	S=1:X
作成部隊	陸上自衛隊 徳島駐屯地業務隊管理科		

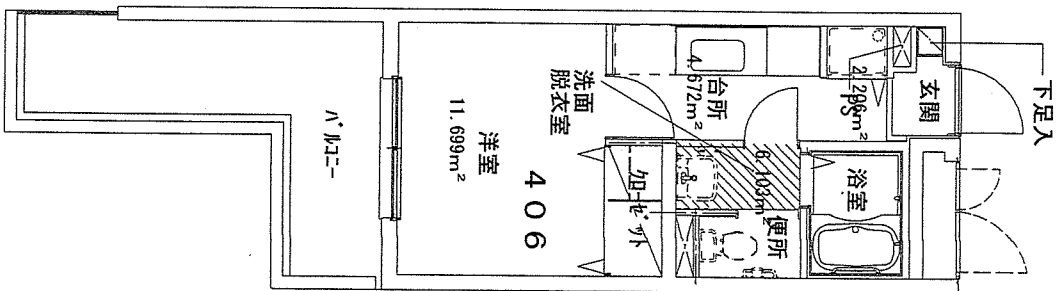

阿南宿舍 1LK室 展開図 S=1/100

部屋名	洗面所	EP(B種) 塗装 (防カビ) 合計面積 : 5.57m ²	

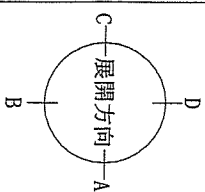

阿南宿舍 1LK室 平面図 S=1/100

件名	阿南宿舍内壁塗装		図面番号	5 / 5
種別	平面図・整備図		縮尺	S=1:X
作成部隊	陸上自衛隊 徳島駐屯地業務隊管理科			

仕様書番号：第 17 号
作成年月日：令和7年 5月13日
作成責任者：事務官 新見 良輔

阿南宿舎ビニルクロス張り

徳島駐屯地業務隊

営繕班長	厚生班長	管 財	作成
			

特記仕様書

- 1 件 名 阿南宿舎ビニルクロス張り
- 2 場 所 徳島県阿南市那賀川町黒地341-1
- 3 概 要 阿南宿舎ビニルクロス張り 1式

4 一般事項

- (1) 本整備は本特記仕様書による他、下記仕様書及び関係諸規則によるものとする。
国土交通省大臣官房官庁営繕部監修「公共建築工事標準仕様書（建築工事）」
- (2) 本特記仕様書及び図面に疑義が生じた場合には、官側と協議を行いその指示に従うものとする。
- (3) 整備実施に関して、隊員及び部外者等に傷害等を与えた場合、または施設等に損害を与えた場合は請負者の責任において復旧及び補償するものとする。
- (4) 使用材料は、仮設材を除き全て新品とし、監督職員の検査を受け合格したものを使用するものとする。
- (5) 本整備に必要な申請及び提出書類は官側の示す規格様式で作成し提出するものとする。
- (6) 請負者は、着手前、完成及び施工後隠蔽となる箇所、また主要な段階状況、使用材料、その他監督官の指示するものを撮影し、サービス版サイズで整理、1部を提出するものとする。
- (7) 本整備は、令和7年7月31日までの期間に官側と調整した日時に実施するものとする。


5 特記事項

- (1) ビニルクロス張りを実施する部屋と面積等については、添付図面に示すものとする。
- (2) ビニルクロスの色は、白またはアイボリーとする。
- (3) 整備を行う際には、既存箇所への損傷を防ぐための養生を行うものとする。

件 名	阿南宿舎ビニルクロス張り	図面番号	1 / 7
種 別	特記仕様書	縮 尺	
作成部隊	陸上自衛隊 徳島駐屯地業務隊管理科		

1,500	11,000	1,880	2,350
3,700	2,750	4,550	1,480
		5,770	1,350
1,220	2,970	1,580	1,000

1,400,430

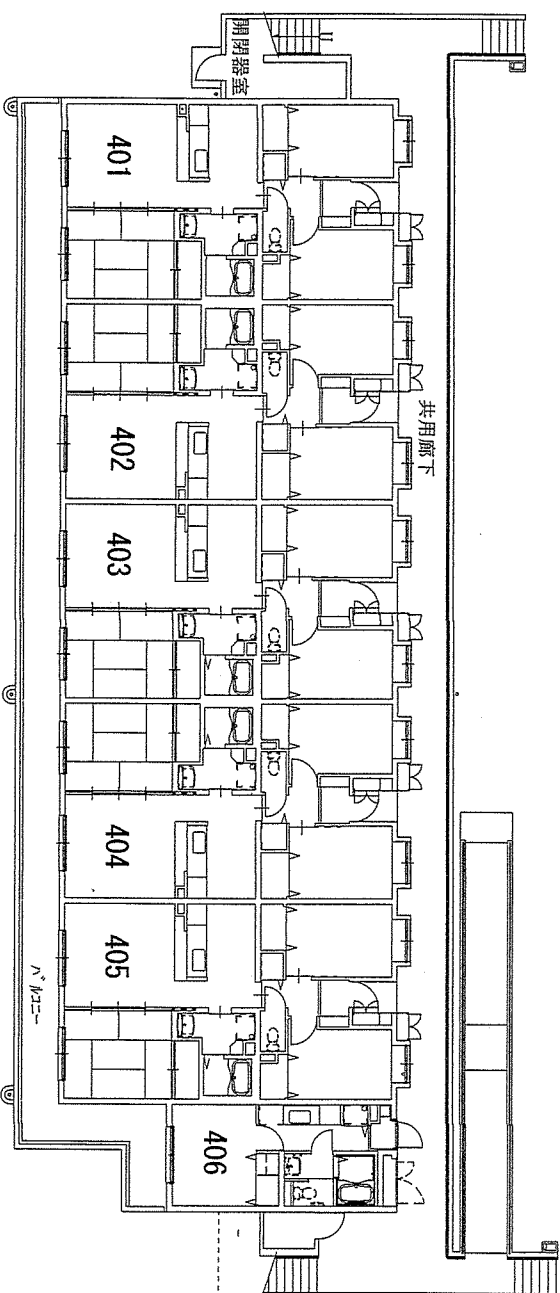


阿南宿舍 1 号棟平面図 S=1/250

2,830	3,600	3,000	3,000	3,600	3,600	3,000	3,000	3,600	3,600	3,000	3,000	3,600	3,600	3,000	3,500	2,830
	6,600			6,600			6,600			6,600			6,600			42,160

5階

501	502	503	504	505	506
401	402	403	404	405	406
301	302	303	304	305	306
201	202	203	204	205	206
101	102	103	104	105	106


1階

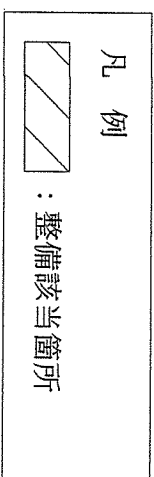


件 名	阿南宿舍ビニルクロス張り	図面番号	3 / 7
種 別	案内図・配置図	縮 尺	S=1:X
作成部隊	陸上自衛隊 徳島駐屯地業務隊管理科		

阿南宿舍 3LK室 展開図 S=1/100

部屋名	玄関・廊下	ビニルクロス 合計面積：9.48m ²
	天井 ビニルクロス 3.28m ²	
	靴箱 廊 廊 2,100 3,100 ビニルクロス 0.95m² -A- 廊 1,640 ビニルクロス 1.41m² -B- 廊 廊 2,100 3,100 ビニルクロス 2.92m² -C- 廊 1,640 ビニルクロス 0.92m² -D-	
部屋名	便所	ビニルクロス 合計面積：8.11m ²
	天井 ビニルクロス 1.14m ²	
	廊 2,100 980 ビニルクロス 1.28m² -A- 廊 1,440 ビニルクロス 2.64m² -B- 廊 980 ビニルクロス 0.41m² -C- 廊 1,440 ビニルクロス 2.64m² -D-	
部屋名	脱衣室	
	天井 印塗装 2.67m ²	
	廊 廊 廊 2,100 1,895 印塗装 2.69m² -A- 洗面台 515 1,030 印塗装 1.51m² -B- 廊 2,735 印塗装 3.94m² -C- 廊 1,010 490 印塗装 1.96m² -D-	

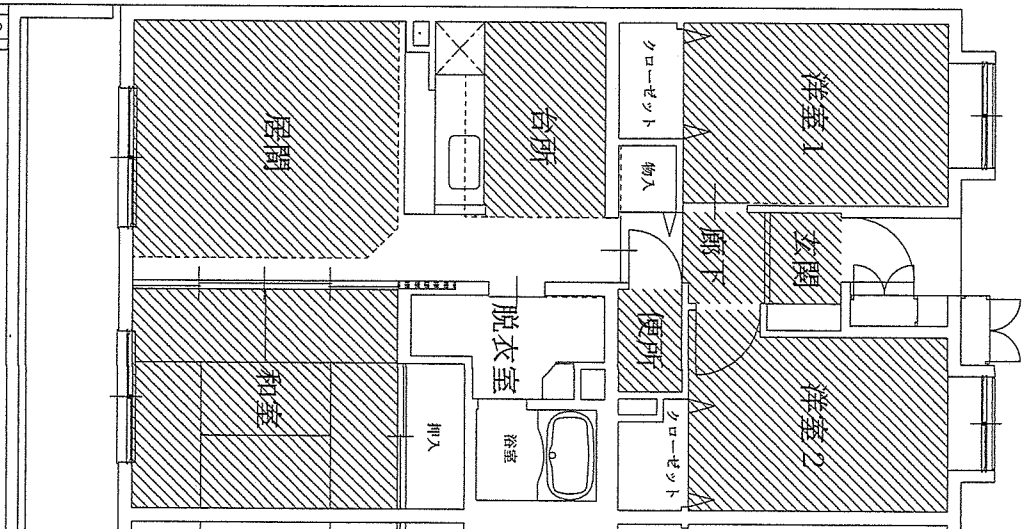


阿南宿舍 3LK室 平面图 S=1/100

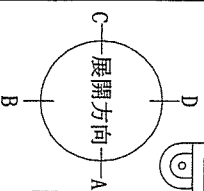


件名	阿南宿舍ビニルクロス張り		図面番号	4 / 7
種別	平面図・整備図		縮尺	S=1:X
作成部隊	陸上自衛隊 徳島駐屯地業務隊管理科			

阿南宿舍 3LK室 展開図 S=1/100


部屋名	台所	ビニルクロス 合計面積：8.20m ²
-----	----	--------------------------------

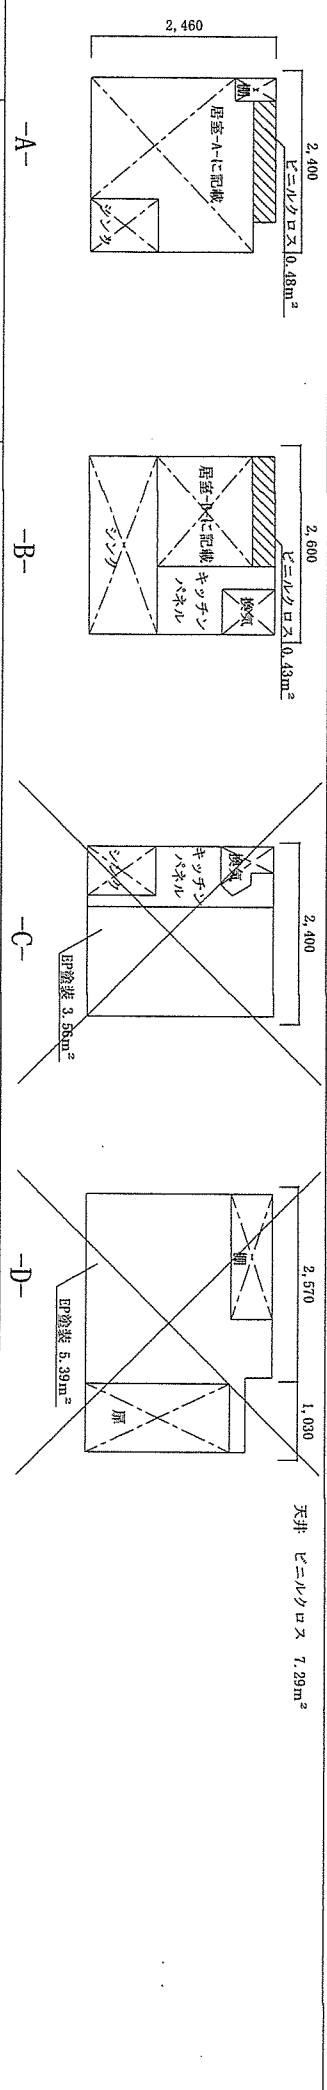

部屋名	居間	ビニルクロス 合計面積：35.12m ²
-----	----	---------------------------------

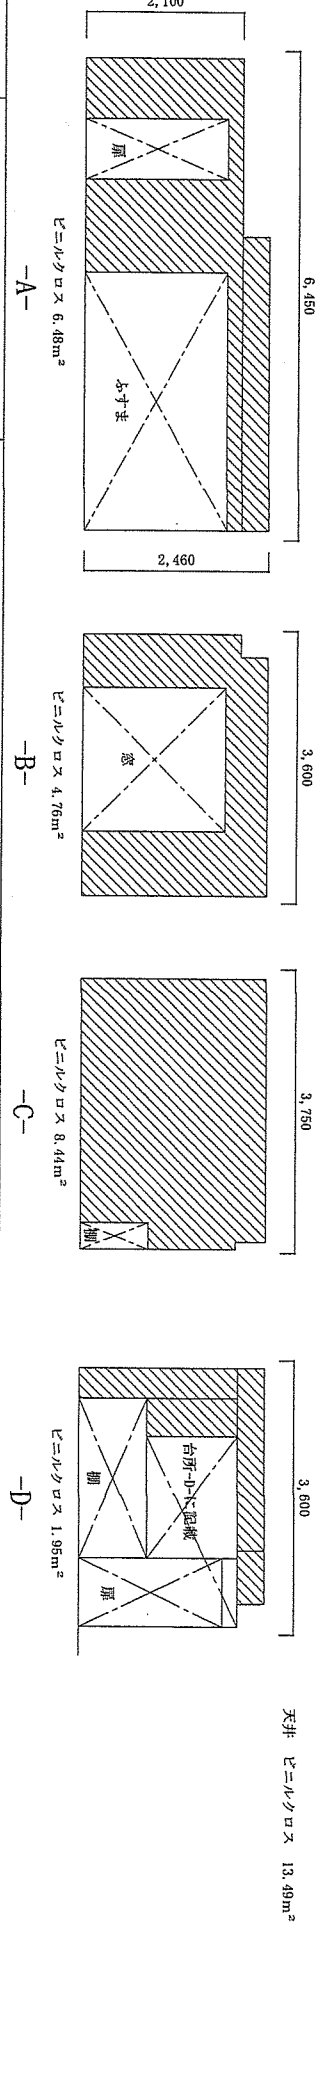





部屋名	和室	ビニルクロス 合計面積：27.86m ²
-----	----	---------------------------------




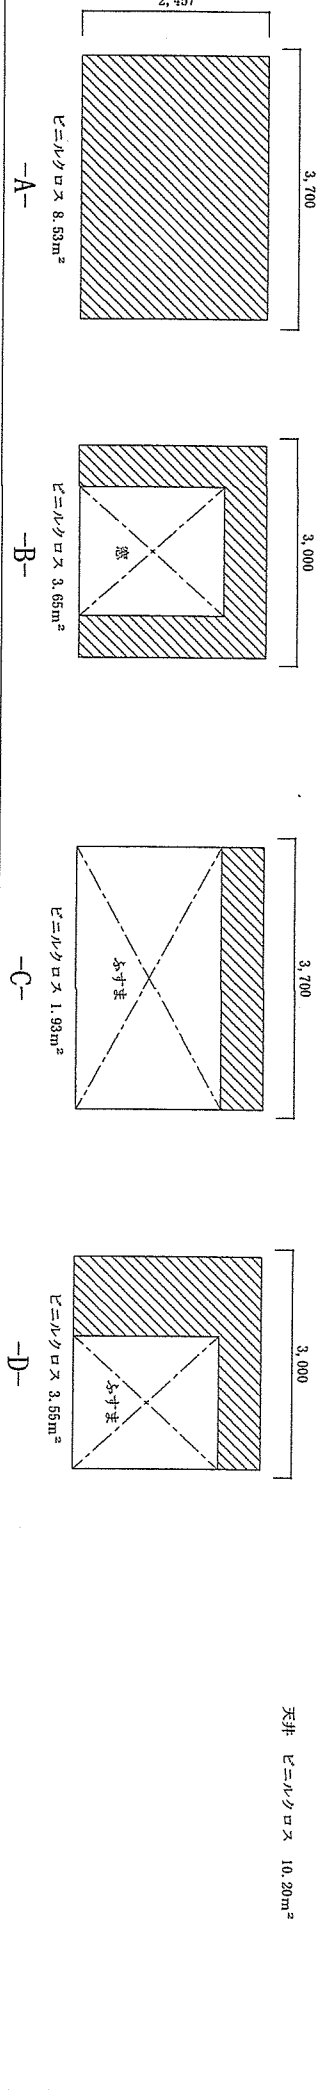


件名	阿南宿舍ビニルクロス張り	図面番号	5 / 7
種別	平面図・整備図	縮尺	S=1:X
作成部隊	陸上自衛隊 徳島駐屯地業務隊管理科		

阿南宿舍 3LK室 展開図 S=1/100

部屋名	洋室 1	ビニルクロス 合計面積 : 32.77m ²
-----	------	-----------------------------------

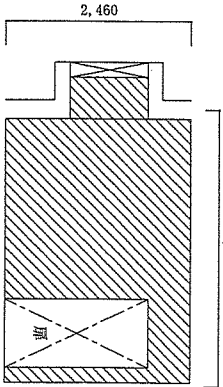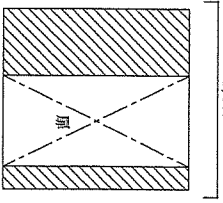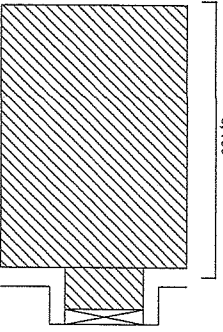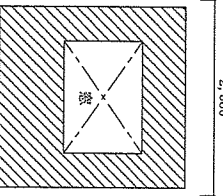部屋名	洋室 1					天井 ビニルクロス 9.03m ²
		-A-	-B-	-C-	-D-	
		ビニルクロス 7.41m ²	ビニルクロス 2.90m ²	ビニルクロス 9.12m ²	ビニルクロス 4.31m ²	

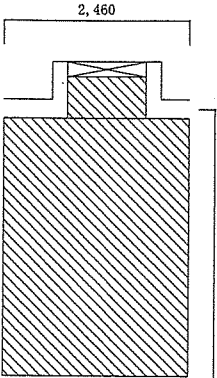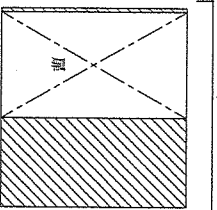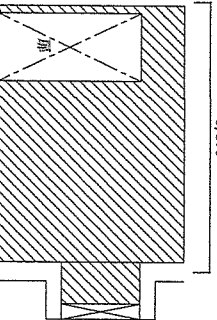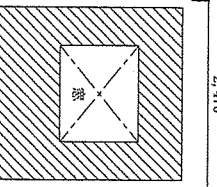部屋名	洋室 2		ビニルクロス 合計面積 : 32.12m ²		
					天井 ビニルクロス 8.72m ²
	-A-	-B-	-C-	-D-	
	ビニルクロス 8.92m ²	ビニルクロス 3.01m ²	ビニルクロス 7.21m ²	ビニルクロス 4.26m ²	

件名	阿南宿舍ビニルクロス張り		図面番号	6 / 7
種別	平面図・整備図		縮尺	S=1:X
作成部隊	陸上自衛隊 徳島駐屯地業務隊管理科			

