

公告第43—1号

令和7年5月30日

変更公告

分任契約担当官

陸上自衛隊福知山駐屯地

第349会計隊長 塩津 幸孝

公告第43号「福知山 福知山(7)108号建物空調機リース(令和7年5月22日)」に係る入札について、内容の一部を下記のとおり変更するので、関係事項を承知のうえ参加されたい。

1 変更事項

仕様書を別添のとおり変更する。

2 入札に関する事項の問い合わせ先

〒620-8502 京都府福知山市字天田無番地

陸上自衛隊福知山駐屯地 第349会計隊 契約班 山下

TEL 0773-22-4141 (内線347)

FAX 0773-22-9549

Mail [ma349fin-ma@inet.gsdf.mod.go.jp](mailto:ma349fin-ma@inet.gsdf.mod.go.jp)

# 仕様書

- 名称：福知山（7）108号建物空調機リース
- 場所：京都府福知山市字天田無番地（陸上自衛隊福知山駐屯地）
- 契約期間：契約日～令和7年11月7日
- 設置期間：令和7年7月1日～令和7年10月31日  
※11月7日までに撤収完了
- 概要：108号建物への業務用エアコンのリースおよび設置に伴う付帯作業を行う。
- リース品：

品名	数量	概要
床置型 パッケージエアコン	12台	・4馬力 ・コア抜き、室外機用架台、配管等工事含む ・既設ブレーカーに接続（ELB 30A 12カ所）

## 7 一般事項

- 本役務は、本仕様書・図面及び国土交通省公共工事標準仕様書（機械設備工事・改修工事編）に基づき施工する他、メーカーの施工方法に基づき施工する。
- 作業に際し仕様書及び図面に疑義を生じた場合は、すべて担当官と協議し、また、軽微な変更を担当官が指示した場合は、その指示により施工する。
- 着手に先立ち工程表を作成し、担当官の承諾を受けるものとする。
- 作業実施に際し、本仕様書等に記載無き事項と雖も、実施上必要な作業等については、受注者により良心的に実施をすること。
- 本仕様書及び図面に記載されている寸法については、あくまでも標準寸法であるため、実際の作業に際しては、必ず現地にて採寸を行い実施すること。それにより、材料の寸法・取り付け位置または取り付け方法を多少変更する等の軽微な変更がある場合は監督官の指示によって行うこと。この場合において契約金額の増減または工期の延長等はないものとする。
- 現場管理・安全管理
  - 受注者は、役務の実施によって部隊等の施設に対し損害を与えた場合は、損害の事項に対し賠償するものとする。
  - 現場の風紀・衛生・盗難予防について必要な事項を施すとともに、受注者の責任において管理するものとする。
  - 現場は、常に整理整頓に心がけ、必要に応じ清掃等を実施するものとする。
  - 受注者は、施工条件を関係者に十分把握させるとともに、作業員に対して安全教育を実施し、安全な作業方法及び安全点検を実施するものとする。
- 電気・水道・火気等の使用について
  - 工事に必要な電気・水についてはすべて有償とし、受注者によるメーターの設置又は官側の指示する方法により使用量を算定する。
- 火気を使用する場合は、あらかじめ担当官に許可を得た後、使用することとする。
- 作業時間は、午前8時15分から午後5時までとする。また時間外・土曜・日曜及び祝日等に作業を実施する場合は、担当官の許可を得ることとする。

- 工事实施場所以外への立ち入り及び指定場所以外での喫煙は、禁止する。

## 8 特記事項

- 作業に必要な仮設等の設置に関しては、工事の進行に適宜対応出来るよう、受注者により準備・設置等を行うこと。
- 高所での作業は、足場若しくは高所作業車を用いて作業を行うこと。
- 空調機の電源については、外壁に設置されている分電盤内ブレーカーに接続を行うこと。
- 室外機の転倒防止処置及びコア抜き部の雨水浸入防止処置を施すこと。
- 昨今の新型コロナウイルスの流行をうけ、工事实施者は健康状態に留意し、体調不良者等入門は辞退するようお願いする。
- 外壁の貫通に際し、アスベスト含有調査を事前に実施し、含有の有無を確認すること。含有が確認された場合は、各種法令に基づき適切な処置を行うこと。また、発生したアスベスト含有物は請負業者の負担において収集運搬処分を行うこと。
- その他不明事項は担当官と協議すること。


## 9 提出書類

- 工程表（契約後速やかに）
- 現場代理人届（契約後速やかに）
- 材料検査簿（材料搬入時）
- 着手届
- 内訳明細書（様式問わず）
- 打合せ簿（その都度）
- 完成届（竣工後速やかに）
- 作業写真（完了後速やかに）  
※ 写真については、工程毎及び、担当官の指示する箇所（特に隠ぺい箇所）を撮影する。
- その他担当官が指示するもの。


## 10 検査

役務完了後、現場清掃の上担当官に届出た後、検査官の完了検査を受け合格をもって完了とする。ただし、手直し事項が生じた場合は、手直し完了後再検査を受け、合格をもって竣工とする。

件名	福知山（7）108号建物空調機リース	図番	1/3
図名	仕様書	縮尺	—
陸上自衛隊福知山駐屯地業務隊管理科営繕班			

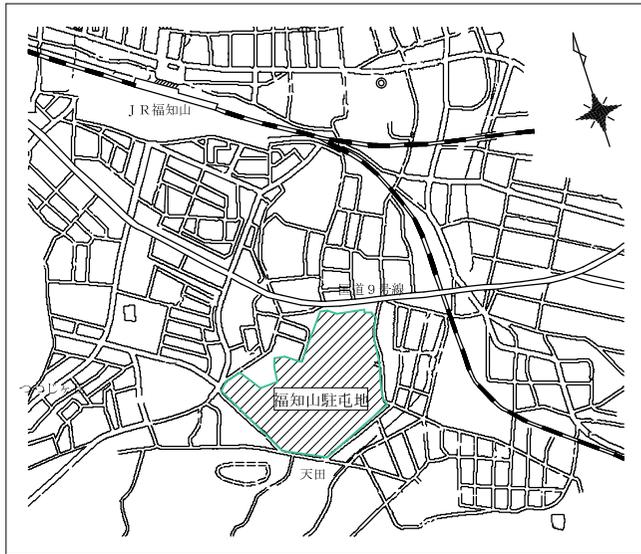


案内図 S=1/10000

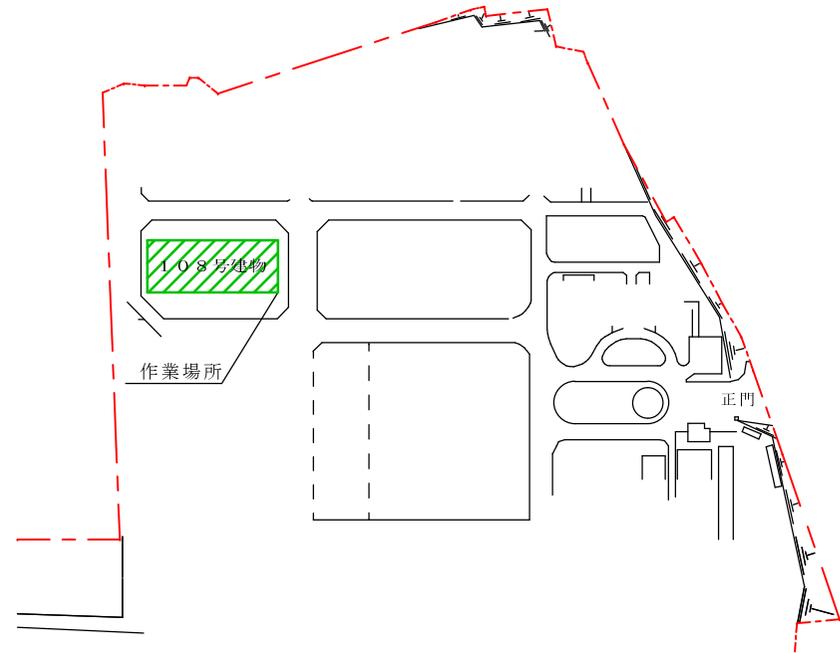


配置図 S=1/1500

工事名	福知山(7)108号建物空調機リース	図面番号	2/3
図名	案内図、配置図	縮尺	図示
陸上自衛隊福知山駐屯地管理科営繕班			

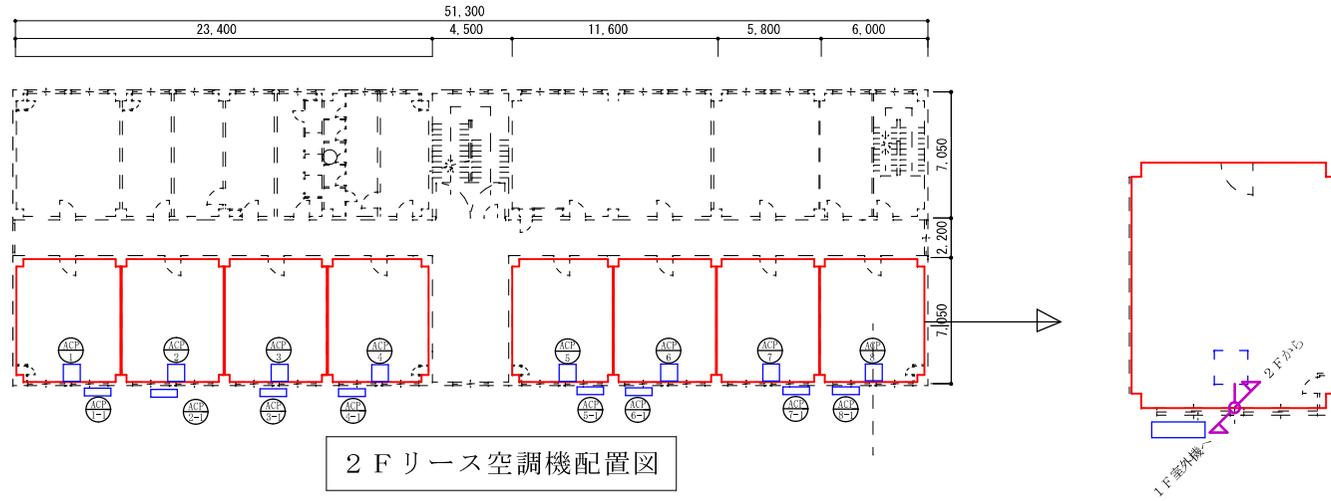

2 F リース空調機配置図

標準図

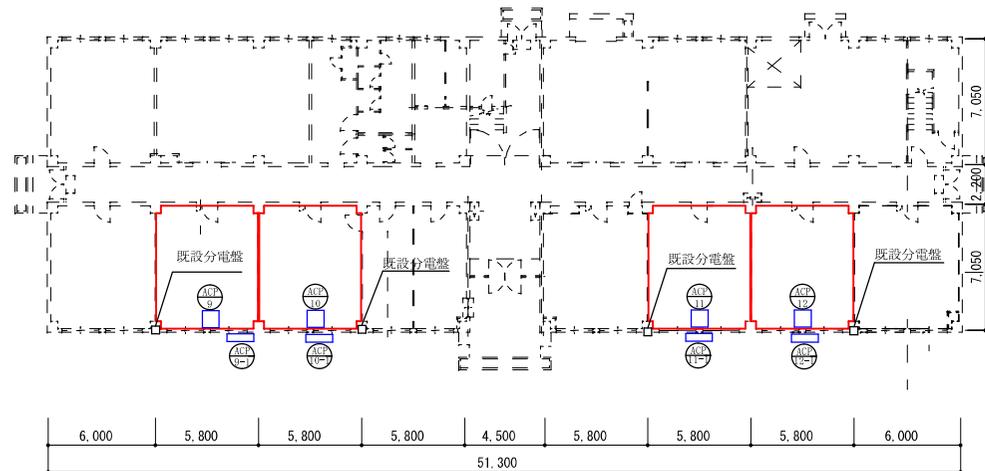

1 F リース空調機配置図

記号	品名	規格(参考型番)	数量	備考
	床置型パッケージエアコン	PSZ-E RMP112K5 同等品以上 (冷媒管・室内外機接続線・ドレン管 含む)	12組	
○ ~ ○	室内機	PS-R P112KA21 同等品以上	12台	1F:4台 2F:8台
□ ~ □	室外機	PUZ-E RMP112LA15 同等品以上	12台	1F:12台
○	外壁ダイヤモンドコア貫通	100Φ	12箇所	

※電源用配線は、既設分電盤内に設置しているブレーカーと接続すること。細部は官側が指示する。

工事名	福知山(7)108号建物空調機リース	図面番号	3/3
図名	空調機配置図(1F・2F)	縮尺	1/300

陸上自衛隊福知山駐屯地管理科営繕班