

公告第40—1号
令和7年6月3日

変 更 公 告

分任契約担当官
陸上自衛隊福知山駐屯地
第349会計隊長 塩津 幸孝

公告第40号「福知山(7)112号建物建具等改修工事(令和7年5月12日)」に係る入札について、内容の一部を下記のとおり変更するので、関係事項を承知のうえ参加されたい。

1 変更事項

仕様書を別添のとおり変更する。

2 入札に関する事項の問い合わせ先

〒620-8502 京都府福知山市字天田無番地

陸上自衛隊福知山駐屯地 第349会計隊 契約班 山下

TEL 0773-22-4141 (内線347)

FAX 0773-22-9549

Mail ma349fin-ma@inet.gsdf.mod.go.jp

工 事 仕 様 書

- 1 工事件名：福知山（7）112号建物建具等改修工事
- 2 工事工期：契約締結日～令和7年10月31日（金）
（実施時期：令和7年8月下旬～9月下旬）
- 3 工事場所：京都府福知山市宇田無番地（陸上自衛隊福知山駐屯地）
- 4 工事概要

工 種	項 目	数 量	単 位	備 考	
建築工事	仮設工事	養生・清掃・後片付け	14.30	m ²	
		内部仕上足場	14.30	m ²	
	土工事	人力掘削・人力埋戻	0.55	m ³	
		軽量鋼製両開き戸 加 ^ハ -工法	1	箇所	
	建具工事	テンキ錠	1	個	
		ドアローザ ^ー	2	個	
		型板ガラス 厚4mm程度	1	枚	
		カーテンレール C型	2.30	m	
		カーテン 遮像タイプ	2	枚	
		目隠しシート張り 不透視 白	1.58	m ²	
		目隠し固定ルーバー 壁付	2	箇所	
		アルミ形材フェンス	1	箇所	
		インターロッキング 舗装 撤去・復旧	1.44	m ²	
		軽量鋼製両開き戸	1	箇所	
	撤去工事	廃棄物処分 ガラス	1	式	

5 一般事項

- (1) 本仕様書は、「福知山（7）112号建物建具等改修工事」に摘要する。
- (2) 本工事は、本仕様書及び図面によるほか、次に挙げる標準仕様書及び監督官の指示により施工するものとし、特に記載、指示がなくとも技術的に当然なすべきことは契約相手方の負担により、確実に実施すること。
国土交通省大臣官房官庁営繕部監修「公共建築工事標準仕様書（建築工事編）」
- (3) 工事は、全て丁寧かつ確実に実施すること。
- (4) 図面に記載なき材料及び工法等は標準仕様書によるほか、使用する材料等の仕様による。
- (5) 駐屯地規定により、喫煙は特定の場所で行い、施工中及び歩行しながらの喫煙を禁止する。また工事場所以外の立ち入りを禁止する。
工事の都合上やむを得ず立ち入る場合は、監督官と協議し部隊側立会いのもとで立ち入ること。
- (6) 工事時間は午前8時15分から午後5時までとし、時間外・土曜日・日曜日及び祝日等に工事を実施する場合は、事前に監督官に届出て指示に従い実施すること。
- (7) 駐屯地からの電気・給水は使用しないものとする。ただし、駐屯地より使用する場合は事前に監督官に申し出て所要の手続き後、使用料金は官側の算定に基づき請負業者が支払うこと。
- (8) 請負業者は、工事実施に先立ち、監督官と協議のうえ工事工程表を作成し、監督官に提出することとし、了解を得たのち工事を実施すること。
- (9) 工事に際し、関係各官公署等への届出等が必要である場合については請負業者の責任において迅速に処理すること。
- (10) 工事に際し、製作図・承認図・図面及び見本等が必要であると考えられる場合、もしくは監督官から指示があった場合については速やかに監督官に提出し、了解を得ること。
- (11) 請負業者は、工事の主要な段階及び監督官の指示する場所において写真撮影を実施すること。
項目は、着工前・実施中・見隠れ部分・完成・使用材料及び監督官の指示箇所とし、作業完了後速やかにA4判アルバムに整理のうえ提出すること。
- (12) 工事は請負業者の責任施工とし、施工に際し破損した部分については監督官へ報告のうえ、指示に従い速やかに復旧すること。
- (13) 着工に先立ち、事前に現地を確認すること。また、本工事は、図面より現地の取合いを優先する。

- (14) 現場の納まりや取合わせ等により、材料の寸法や取付位置または取付工法を変更する場合は、監督官の指示を受けて行うこと。
また、これにより数量を多少増減する等の軽微な変更が生じた場合においては、請負金額の変更及び工期の延長はしないものとする。
- (15) 工事に際し、新設または既設部分への補強及び養生等が必要と思われる箇所については、適切に処置を施すこと。
- (16) 工事中の安全管理には十分留意し、必要に応じて保安灯等の危険防止のための措置を講ずるものとする。
- (17) 発生材（金属類で売却可能品）については、監督官の指示する場所に集積し、種類別に整理し、発生材調書と共に官側に引継ぐものとする。
なお、その他の発生材については、請負業者の責任において場外処分することとする。この際、廃棄物の処理及び清掃に関する法律等に基づき適正に処理し、マニフェストの写し（A、B2、D、E票）を工期末までに提出できるよう処分すること。
なお、マニフェストについては、請負業者負担とし、処理及び収集運搬の委託契約書及び許可書の写しを提出すること。
- (18) 本工事の提出書類は下記のとおりとし、期限までに必ず提出すること。
ア 内訳明細書（契約後速やかに）
イ 工程表（契約後速やかに）
ウ 現場代理人等通知書（契約後速やかに）
エ 現場代理人経歴書（契約後速やかに）
オ 下請負者通知書（契約後速やかに）
カ 工事打合せ簿（その都度）
キ 着手届（工事着工時）
ク 材料等承認願（その都度）
ケ 工事材料搬入報告書（その都度）
コ 完成通知書（工事竣工時）
サ 出荷証明書（その都度）
シ 工事写真（工事竣工後速やかに）
ス 発生材調書（工事竣工後速やかに）
- (19) 本工事の完成検査は、工事完了後、検査官が本仕様書に基づき検査を実施し合格をもって完了とする。その際、手直しが生じた場合速やかに手直しを実施し、再度検査を実施し合格をもって完了とする。
- (20) その他不明な事項等はその都度監督官と協議すること。

工 事 名	福知山（7）112号建物建具等改修工事	図面番号	1/7
種 別	仕様書①	縮 尺	—
陸上自衛隊福知山駐屯地業務隊管理科			


6 特記事項

- (1) 本仕様書及び図面記載数量及び寸法は、標準数量及び寸法につき施工に際して細部を現地確認し各作業を実施すること。
- (2) 本工事に使用する主要材料・規格等については、公共建築工事標準仕様書の各該当する項目によるほか下表のとおり及び同等品以上とし、事前に承認図を提出とする。また、下表に示さないその他の材料については監官の承認を得たのち使用すること。


工 種	材料名	メーカー・規格等	備 考
建築工事	軽量鋼製両開き戸	三共アルミ 中棧付両開き 付属品一式 同等品以上	
	テンキ錠	美和ロック U9TK4LT 同等品以上	
	ドアカローザー	型板ガラス	
	型板ガラス	JIS R 3204に準ずる仕様	
	カーテンレール	TOSO ニュールレール アルミホワイト色 同等品以上	
	遮像カーテン	サンゲツ PK9012 170cm×100cm 同等品以上	
	目隠しシート	リテックユマース NSR301M ホワイト色 同等品以上	
	目隠しルーバー	三共アルミ アイフェードⅡ 付属品共 同等品以上	
アルミ形材フェンス	LIXIL フェンスAB YB3型 同等品以上		

- (3) 建築工事に係るその他特記事項は下記のとおりとする。
- ア 施工の際に、既設壁等を汚損しないよう必要な養生を行うこと。
- イ 新設フェンス及びルーバーは、メーカー仕様に従い必要な支持部材をもって固定を行うこと。
- ウ カーテンレールの位置は標準であり、監督官と協議の上細部位置を決定すること。
- エ インターロッキング舗装を復旧する際、ブロックが沈下しないようサンドクッションなど必要な材料を用いて復旧を行うこと。
- オ 既設銘板取り外し後の壁面部は、清掃の上塗装補修を施すこと。なお、吹き付けタイルの剥離については除くものとする。

工事名	福知山(7)112号建物建具等改修工事	図面番号	2/7
種 別	仕様書②	縮 尺	—
陸上自衛隊福知山駐屯地業務隊管理科			

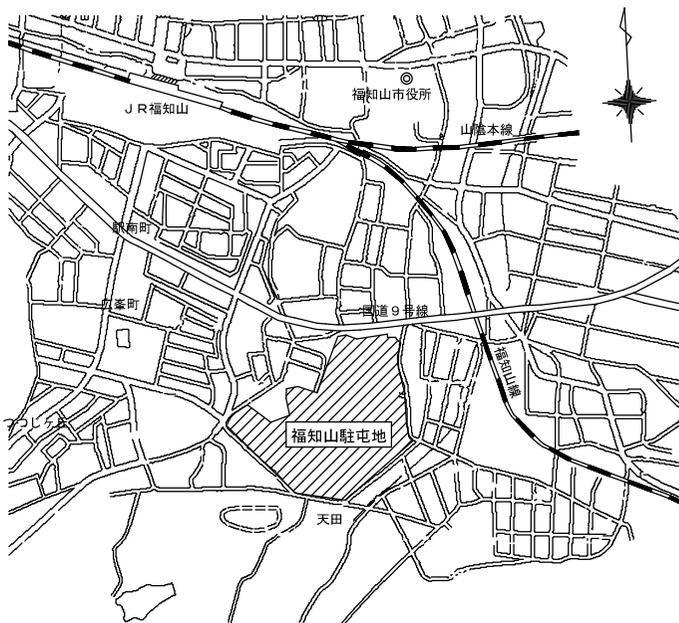


駐屯地案内図

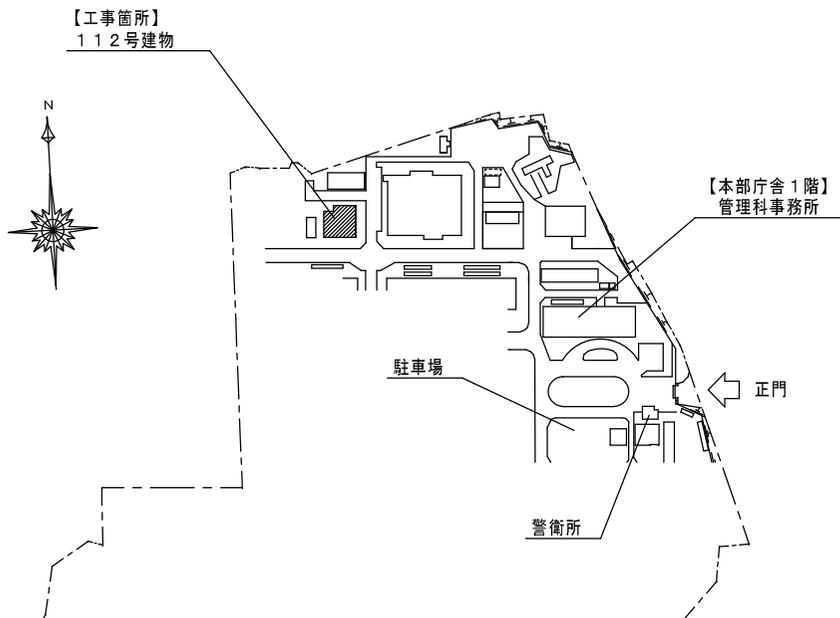


駐屯地配置図 S=1/3000

工事名	福知山(7)112号建物建具等改修工事	図面番号	3/7
図名	駐屯地案内図、駐屯地配置図	縮尺	図示
陸上自衛隊福知山駐屯地業務隊管理科営繕班			

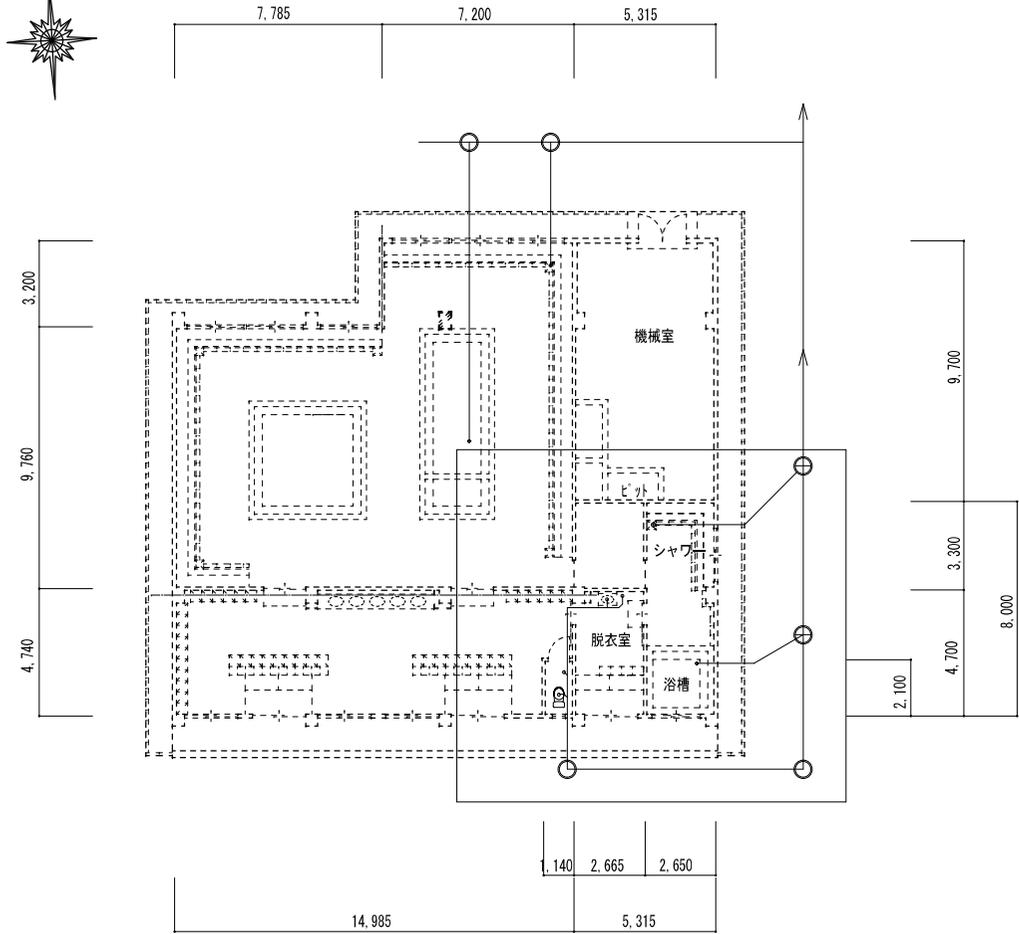


1 1 2号建物平面図 S=1/200

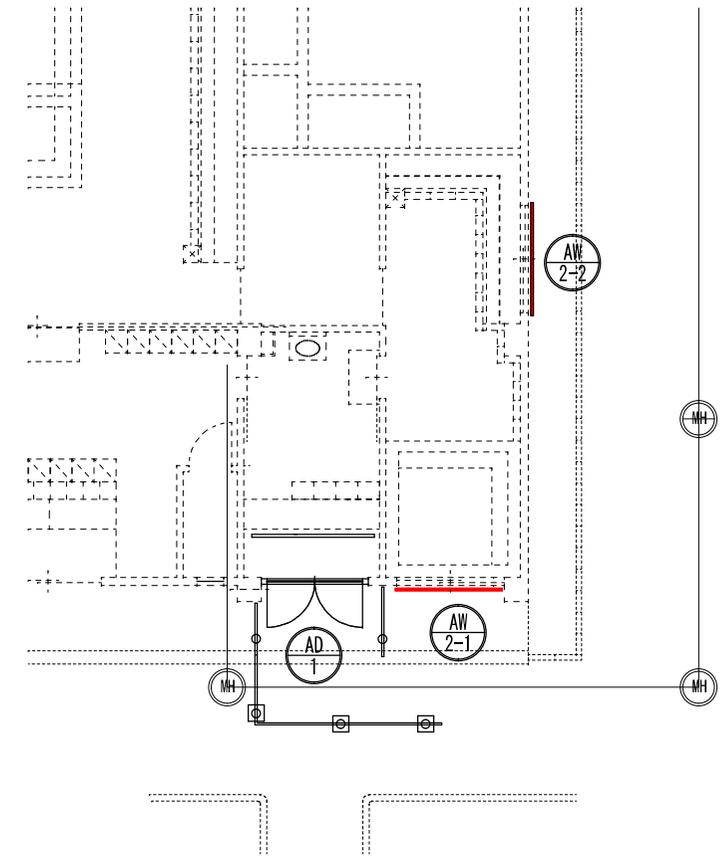

1 1 2号建物平面図 (拡大) S=1/100

工事名	福知山(7)112号建物建具等改修工事	図面番号	4/7
図名	各階平面図(1階)	縮尺	1/200
陸上自衛隊福知山駐屯地業務隊管理科管繕班			

目隠し設置前		目隠し設置後	
記号	AW 2-1	AW 2-1	目隠し固定ルーバー 71フェード II (目隠しタイプ) 参考メーカー: 三協アルミ
建具図			
見込	枠見込70	パネル	アルミ形材
硝子	型板ガラス 厚4	横さん、たてさん	アルミ形材
材質及び仕上	アルミ製	取付け金具	ステンレス
色	シャンパンブレイ	色	シャンパンブレイ
備考		出幅	70mm程度
		備考	隣接する建物(3階建)から内部が視認できないように設置のこと。
記号	AW 2-2	AW 2-2	目隠し固定ルーバー 71フェード II (目隠しタイプ) 参考メーカー: 三協アルミ
建具図			
見込	枠見込70	パネル	アルミ形材
硝子	型板ガラス 厚4	横さん、たてさん	アルミ形材
材質及び仕上	アルミ製	取付け金具	ステンレス
色	シャンパンブレイ	色	シャンパンブレイ
備考		出幅	70mm程度
		備考	隣接する建物(3階建)から内部が視認できないように設置のこと。

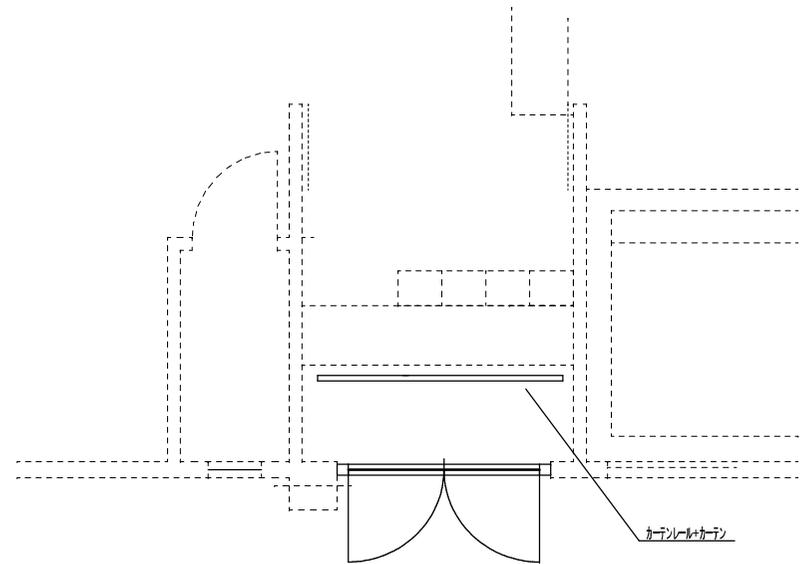

新設数量


品名	参考品番	数量	備考
カーテンレール	ニューリール(TOSO) 色 : 7#3ネイト 伸縮吊棒A700ほか付属品	2.3m	
カーテン	コントラトカーテン PK9012 (4ツグ) ネット無し / サツガ仕様 / H170cm x W100cm	2枚	

新設数量


品名	参考品番	数量	備考
目隠し固定ルーバー (目隠しタイプ)	71フェード II (三協アルミ) A1 (H500*W2100)+A2 (H1200*W2100) ブラケット等付属品含む	2箇所	

工事名	福知山(7)112号建物建具等改修工事	図面番号	5/7
図名	目隠しルーバー、カーテン設置詳細図	縮尺	1/50

陸上自衛隊福知山駐屯地業務隊管理科宮繕班

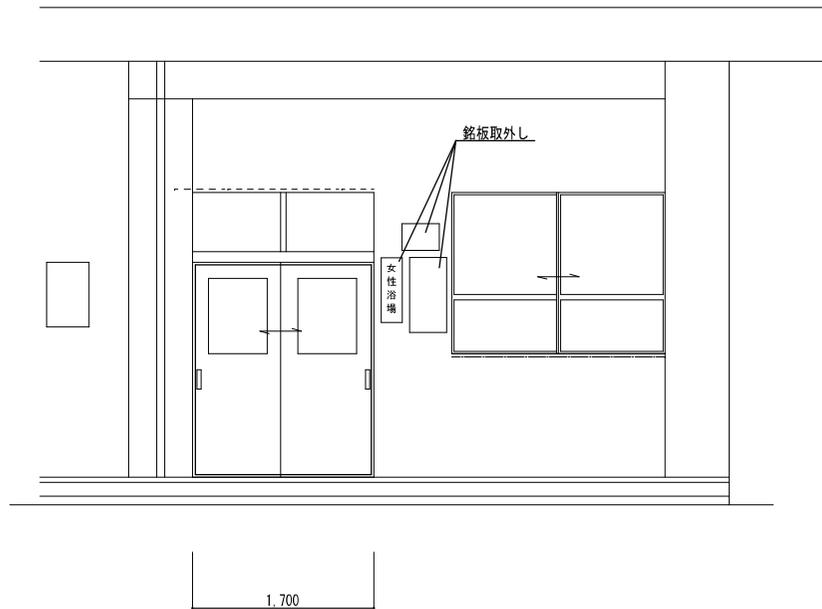

正面図（改修前） S=1/50

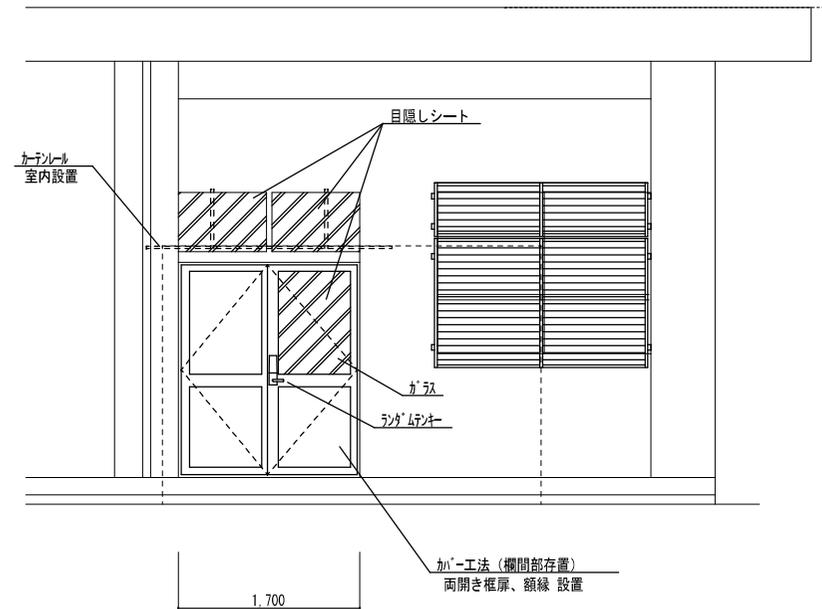

正面図（改修後） S=1/50




新設数量

品名	参考品番	数量	備考
両開き扉扉 カー工法（欄間部存置）	中棧梁付両開き扉扉（三協7&M） 枠：ラン無し 色：シャンパングレー ハンドル：レバータイプ 付属金物（丁番、鍵受けなど）含む	1箇所	
ガラス	0.96*0.68	0.653m2	
ガラスとめシーリング	(0.96*0.68)*2	3.28m	
ランダムフィン ドアコーザー	U9TK4L*1/色：BM/レバーハンドル：33(美和ロック)	1箇所 1箇所	
既存扉扉撤去	ガラス処分・有価物 場内運搬費含む A=2.0*1.7	3.57m2	
シーリング	(1.7+2.0+1.7+2.0) *2	14.8m	

新設数量

品名	参考品番	数量	備考
目隠しシート	NSR301M（リッチェックス） 色：ホワイト A1=0.85*0.55*2 A2=0.96*0.67	1.58m2	

工事名	福知山（7）112号建物建具等改修工事	図面番号	6/7
図名	入口扉改修詳細図	縮尺	1/50
陸上自衛隊福知山駐屯地業務隊管理科営繕班			

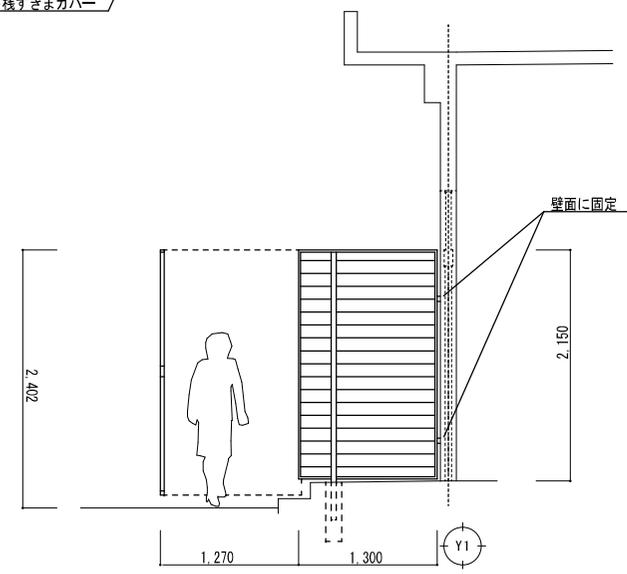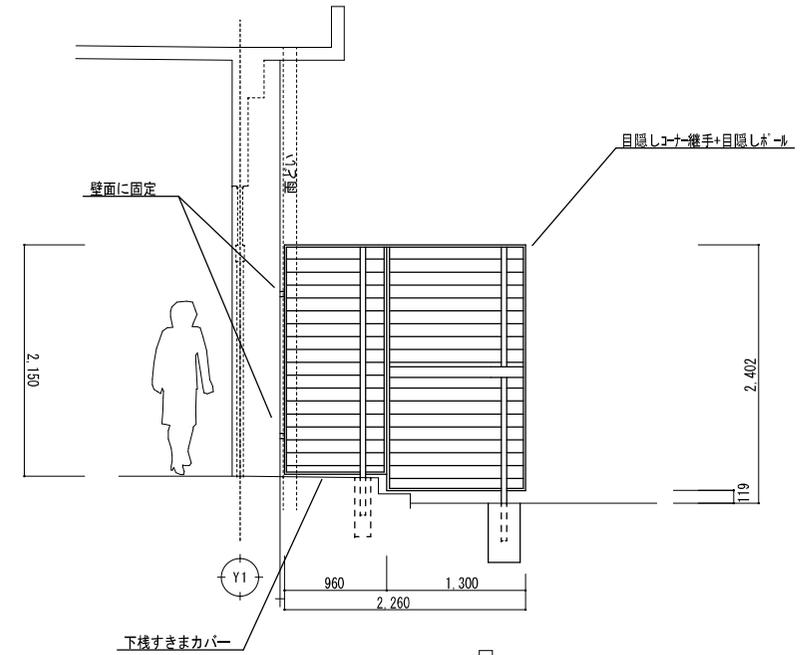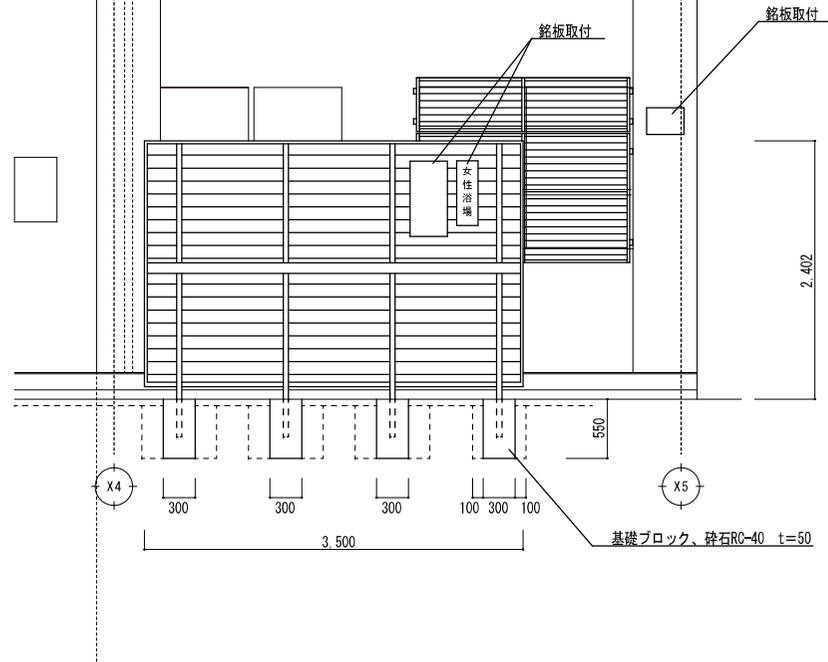

新設数量			
品名	参考品番	数量	備考
7#形材フェンス	フェンスAB YL3型 T-24 (LIXIL) 本体・柱 : 7#形材 色 : シェイクレー(SC) 付属品 端部キャップ、上下ブラケット、中間ブラケット、 ストリート継手含む、目隠しコーナ継手+目隠しポール	1箇所 4.8m(1.3+3.5)	
フェンス基礎	基礎ブロック 300*300*550	4箇所	@1mを想定
インターロッキング撤去	0.6m*0.6m*4箇所	1.44m2	
インターロッキング再設置	1.44m2 = 0.3m*0.3m*4箇所	1.08m2	
削孔	φ150*L550	2箇所	
人力土工	0.5*0.5*0.55	0.138m3	
人力埋戻し	0.138-0.3*0.3*0.55	0.089m3	

工事名	福知山(7)112号建物建具等改修工事	図面番号	7/7
図名	目隠しフェンス取付詳細図	縮尺	1/50

陸上自衛隊福知山駐屯地業務隊管理科管轄班