

公 告

分任契約担当官
陸上自衛隊金沢駐屯地
第336会計隊長 山崎 誠

以下のとおり一般競争入札を実施するので、「入札及び契約心得」及び「契約条項」を承知のうえ参加されたい。

1 入札事項

契約実施計画番号		調 達 要 求 番 号		物 品 番 号		仕 様 書 番 号	
5QFE10200700		5RSU1AC0013 0001				C-0010	
品名 または 件名							
駐屯地油分離槽清掃 ほか1件							
部品番号 または 規格							
仕様書のとおり							
使用器材名							
数 量	単 位	銘 柄	使 用 期 限 等	グ ル ー プ	指 定	検 査	包 装
1.00	ST						
納地または工事場所				引 渡 場 所			
金沢駐業				管理科 飯田事務官 内線447			
搬 入 場 所				納 期 または 工 期			
金沢駐屯地業務隊管理科営繕班				令和8年3月31日 (火)			

上記項目を含む要求品目の内容については、品目等内訳書に記載する。

2 競争参加資格

次のいずれかであること

全省庁統一資格の「役務の提供等」に係る等級がA、B、C、D等級であること

ただし、細部は注意事項による。

3 契約条項を示す場所

仕様書及び入札心得等については、金沢駐屯地第336会計隊契約班において示す。

4 説明会及び入札執行の日時場所

説明会日時場所：実施しない

入札日時場所：令和7年6月25日（水）13時30分 第336会計隊商議室

5 保証金

入札保証金：免除 契約保証金：免除

6 落札決定方式及び契約方式

落札決定方式：総品目総額 契約方式：一般競争

7 注意事項

別紙のとおり

1 競争に参加する者に必要な資格に関する事項

- (1) 令和7・8・9年度全省庁統一競争参加資格「**役務の提供等**」D等級以上で、東海・北陸地域の競争参加資格を有するもの。
- (2) 予算決算及び会計令第70条の規定に該当しない者であること。
なお、未成年者、被補佐人又は被補助人であって、契約締結のために必要な同意を得ているものは、同条中、特別の理由がある場合に該当する。
- (3) 予算決算及び会計令第71条の規定に該当しない者であること。
- (4) 契約担当官等から指名停止の措置を受けている期間中の者でないこと。
- (5) 都道府県警察から暴力団関係業者として防衛省が発注する工事等から排除するよう要請があり、当該状態が継続している有資格業者については、競争参加を認めない。
- (6) 入札後、契約を締結するまでの間に、都道府県警察から暴力団関係業者として防衛省が発注する工事等から排除するよう要請があり、当該状態が継続している有資格業者とは契約を行わない。
- (7) 入札者心得に定める「暴力団排除に関する誓約事項」に基づく誓約を行わない者の競争参加を認めない。
- (8) 防衛省大臣官房衛生監、防衛政策局長、防衛装備庁長官又は陸上幕僚長から「装備品等及び役務の調達に係る指名停止等の要領」に基づく指名停止の措置を受けている期間中の者でないこと。
- (9) 前号により現に指名停止を受けている者と資本関係又は人的関係のある者であって、当該者と同種の物品の売買又は製造若しくは役務請負について防衛省と契約を行おうとする者でないこと。
- (10) 原則、現に指名停止を受けている者の下請負については認めない。ただし、真にやむを得ない事由を該当する省指名停止権者が認めた場合には、この限りでない。
- (11) 当該産業廃棄物の収集・運搬又は処分を業として行う区域を管轄する都道府県知事の許可を受けた者

2 契約条項等

- (1) 契約条項等を示す場所
仕様書及び契約心得等については、陸上自衛隊金沢駐屯地第336会計隊契約班において示す。
- (2) 適用する契約条項
駐屯地用標準契約書に示す、「役務請負契約条項」、「談合等の不正行為に関する特約条項」、「暴力団排除に関する特約条項」とする。
- (3) 入札の参加を希望する者は、入札参加表明後速やかに「資格審査結果通知書」の写しを提出(FAX可)すること。

3 保証金等

- (1) 入札保証金及び契約保証金: 免除
- (2) 違約金: 落札者が「入札及び契約心得」に従って契約の締結手続きをしない場合には、落札者が契約締結に応じないものとみなし、落札価格の100分の5に相当する金額を違約金として徴収し、契約者が契約を履行しない場合は、契約金額の100分の10以上の金額を違約金として徴収する。

4 説明会

実施しない。

ただし、現場等を確認したい場合は、第9項第10号で示す業務隊管理科へ事前に調整すること。

5 入札方法

落札決定にあたっては、入札書に記載された金額に、当該金額の10%に相当する額を加算した金額(当該金額に1円未満の端数があるときは、その端数金額を切り捨てるものとする)をもって落札(決定)金額とするので、入札者は消費税、地方消費税の課税事業者、免税事業者であることに拘わらず入札書には、見積もった金額の110分の100を記載すること。

6 落札決定方法

総品目総額決定

入札金額が当隊所定の予定価格の範囲内の最低価格の入札書を落札者とする。なお、落札者となるべき最低価格入札が2名以上ある場合は抽選により落札者を決定する。

7 契約書の作成

- (1) 落札者は落札決定後、契約書(請書)を陸上自衛隊「駐屯地用標準契約書」の様式により遅滞なく作成し提出する。

8 入札の無効

- (1) 第1項に示す競争に参加する者に必要な資格のない者が行った入札
- (2) 入札に関する条項に違反した入札
- (3) 入札金額、入札者氏名及び押印が判明し難い入札
※押印を省略する場合は押印に代えて、責任者及び担当者氏名及び連絡先を記入してください。
- (4) 入札者等が実施した「暴力団排除に関する誓約事項」に基づく誓約に虚偽があった場合の入札

9 その他

- (1) 電報・電話・FAXによる入札は、認めません。
- (2) 入札及び契約心得は、中部方面隊ホームページ内の標準入札心得による。
- (3) 郵便による入札は入札日前日までに必着となるよう発送して下さい。なお、郵送の際は、便着していることを電話にて確認して下さい。
- (4) 予定価格に達しない場合は再度入札を実施します。(細部は別途連絡)
- (5) 市価調査等の依頼の場合はご協力をお願いします。
- (6) 履行完了はマニフェストE票を確認し、役務完了とするため、マニフェストE票の日付が、令和8年3月31日を過ぎないよう、役務を完了すること。
- (7) この入札に関する公告は
陸上自衛隊金沢駐屯地 第336会計隊
陸上自衛隊鯖江駐屯地 第336会計隊鯖江派遣隊
陸上自衛隊富山駐屯地 第336会計隊富山派遣隊
金沢市新神田合同庁舎 に掲示しています。
また、陸上自衛隊中部方面隊ホームページ
<https://www.mod.go.jp/gsdf/mae/mafin/>に掲載しています。
- (8) 入札書は、随時第336会計隊事務所において配布(メール希望可)します。
- (9) 落札後、日程等の調整は、下記第10号イの連絡先までお願いいたします。
- (10) 問い合わせ及び連絡先
入札及び契約に関する事項
ア 入札及び契約に関する事項
〒921-8520 石川県金沢市野田町1-8
陸上自衛隊金沢駐屯地 第336会計隊 契約班 担当： 櫻井
TEL 076-241-2171(内線 349)
イ 規格及び仕様に関する事項、現場等確認調整先
陸上自衛隊金沢駐屯地 業務隊 管理科 担当： 飯田
TEL 076-241-2171(内線 447)

申込日年月日： . . .

参加申込票

公開日	令和 7年 6月9日
件名	公告第31号：駐屯地油分離槽清掃ほか1件
入札日時	令和 7年 6月25日：13時30分
場所	陸上自衛隊金沢駐屯地会計隊商議室

会社名		
電話番号		
FAX番号		
メールアドレス		
担当者名		
参加方法 (該当する欄に○ をして下さい)	持参	郵便

注意事項等

- 1 入札に参加を希望する場合は本申込票に必要事項を記入し下記の3の連絡先までメール又はFAXしてください。
- 2 入札を郵送する場合
郵送する封筒の表に入札件名、入札日時を朱書きにより明記して郵送し、発送者の責により到着の確認を実施してください。
- 3 連絡先
TEL 076-241-2171 (内線：349)
FAX 076-241-2171 (内線：352)
メール ma336fin-ma@inet.gsdf.mod.go.jp

駐屯地油分離槽清掃

仕様書番号	C-0010					
件名	駐屯地油分離槽清掃				図面番号	1/9
図面名称	仕様書				縮尺	—
陸上自衛隊金沢駐屯地業務隊管理科						
業務隊長	管理科長	営繕班長	工事企画	施設管理		設計

仕 様 書

1 役務名称

駐屯地油分離槽清掃

2 役務場所

石川県金沢市野田町1-8（陸上自衛隊金沢駐屯地）

3 概要

油分離槽の機能維持のための清掃

4 期間

契約締結日～令和8年3月31日

（作業は期間中に2回実施すること。ただし、1回目は8月、2回目は1月を基準とし、
詳細な日程については官側と調整のうえ決定すること。）

5 一般事項

- (1) 本役務は本仕様書、図面及び監督官の指示に基づき実施すること。
- (2) 本役務の実施にあつては、関係法令、条例等を遵守すること。
- (3) 作業に際し、仕様書等に記載なき事項であっても、技術的に当然必要と考えられる事項については、監督官と協議及び調整の上、指示を受けること。
- (4) 請負業者は、役務の主要な段階及び監督官の指示する場所において写真撮影を実施し、作業完了後、監督官に提出すること。
- (5) 作業中における安全確保を確実に実施し、労働安全衛生法等の関係法令に基づく措置等を講じ、労働災害発生防止に努めること。
- (6) 作業の際、建物及び物品等に損傷を与えた場合、すみやかに監督官に報告するとともに請負業者の責任において原状復旧すること。
- (7) 作業の実施については、平日の0815～1700までの間とする。ただし、やむを得ない事情等により、土日または時間外に作業を実施する場合は、事前に監督官と調整すること。
- (8) 自衛隊施設からの電気、給水は原則として使用させないこととする。
- (9) 作業に必要な場所以外には立ち入らないこと。
- (10) 作業完了後、すみやかに作業現場の清掃及び片付けを行うこと。

件 名	駐屯地油分離槽清掃	図面番号	2 / 9
図面名称	仕様書	縮 尺	—
陸上自衛隊金沢駐屯地業務隊管理科			

(11) 提出書類

- ア 現場代理人通知書（経歴書含む）（契約後すみやかに）
- イ 工程表（契約後すみやかに）（作業時間は平日0815～1700までとする）
- エ 着手届（着手前）
- オ 産業廃棄物管理票（以下「マニフェスト」という。）（処理完了後すみやかに）
- カ 完了届（完了後すみやかに）
- キ 作業写真（完了後すみやかに）
- ク その他監督官が指示するもの

(12) 提出書類及び申請書等は官側が示す規格及び様式により作成し、提出すること。

(13) その他不明な事項、提出書類等はその都度監督官と協議し、その指示に従うこと。

6 特記事項

- (1) 本役務は、県知事等から産業廃棄物収集運搬業及び産業廃棄物処分業の許可を受けている者が請負うこと。
- (2) 汲み上げた汚泥及び油分を含んだ水は産廃物の処理及び清掃に関する法律等関係法令に基づき請負業者の責任において適切に場外処分を実施し官側が示す役務完了日までにマニフェスト（A票、B2票、D票及びE票）を提出すること。
- (3) 作業を実施した際に不具合事項を発見した場合は、必要に応じすみやかに写真及び図示した物を監督官に報告し、指示を受けること。
- (4) 油分離槽仕様及び実施時期

場 所	施 設 名	水体积 (m^3) ※	1 回 目 (調整のうえ決定)	2 回 目 (調整のうえ決定)
金沢駐屯地	洗車場①	2.64 m^3	○	○
	洗車場②	1.25 m^3	○	○
	車両整備実習場①	4.06 m^3	○	
	車両整備実習場②	0.58 m^3	○	
	車両整備実習場③	4.20 m^3	○	
	車両整備実習場④	0.58 m^3	○	
	給油所①	1.22 m^3	○	
	給油所②	1.22 m^3	○	
	給油所③	1.22 m^3	○	
	ボイラー横	1.72 m^3	○	

※縦×横×水位

件 名	駐屯地油分離槽清掃	図面番号	3 / 9
図面名称	仕様書	縮 尺	—
陸上自衛隊金沢駐屯地業務隊管理科			


7 清掃内容

- (1) 清掃は、水面の油分及び底部沈殿汚泥をバキューム車により汲み取り、高圧洗浄車又は、高圧洗浄機により壁面及び仕切板を洗浄し、洗浄水も汲み取ること。
- (2) 洗浄終了後は油分離槽が正常に機能するように水張りを行うこと。


8 検査

本役務は、検査官の完成検査合格をもって完了とする。手直しがあつた場合は、直ちに手直しを行い、再度検査を受けることとする。

件名	駐屯地油分離槽清掃	図面番号	4 / 9
図面名称	仕様書	縮尺	—
陸上自衛隊金沢駐屯地業務隊管理科			

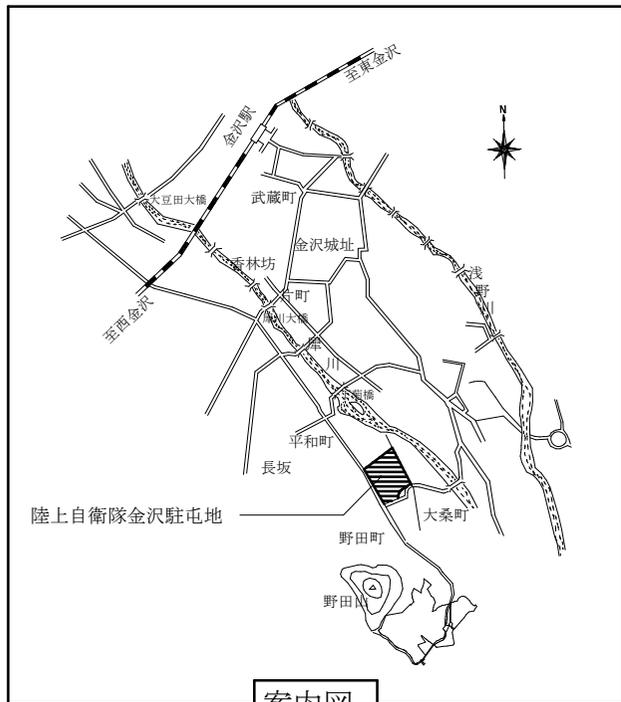


案内図

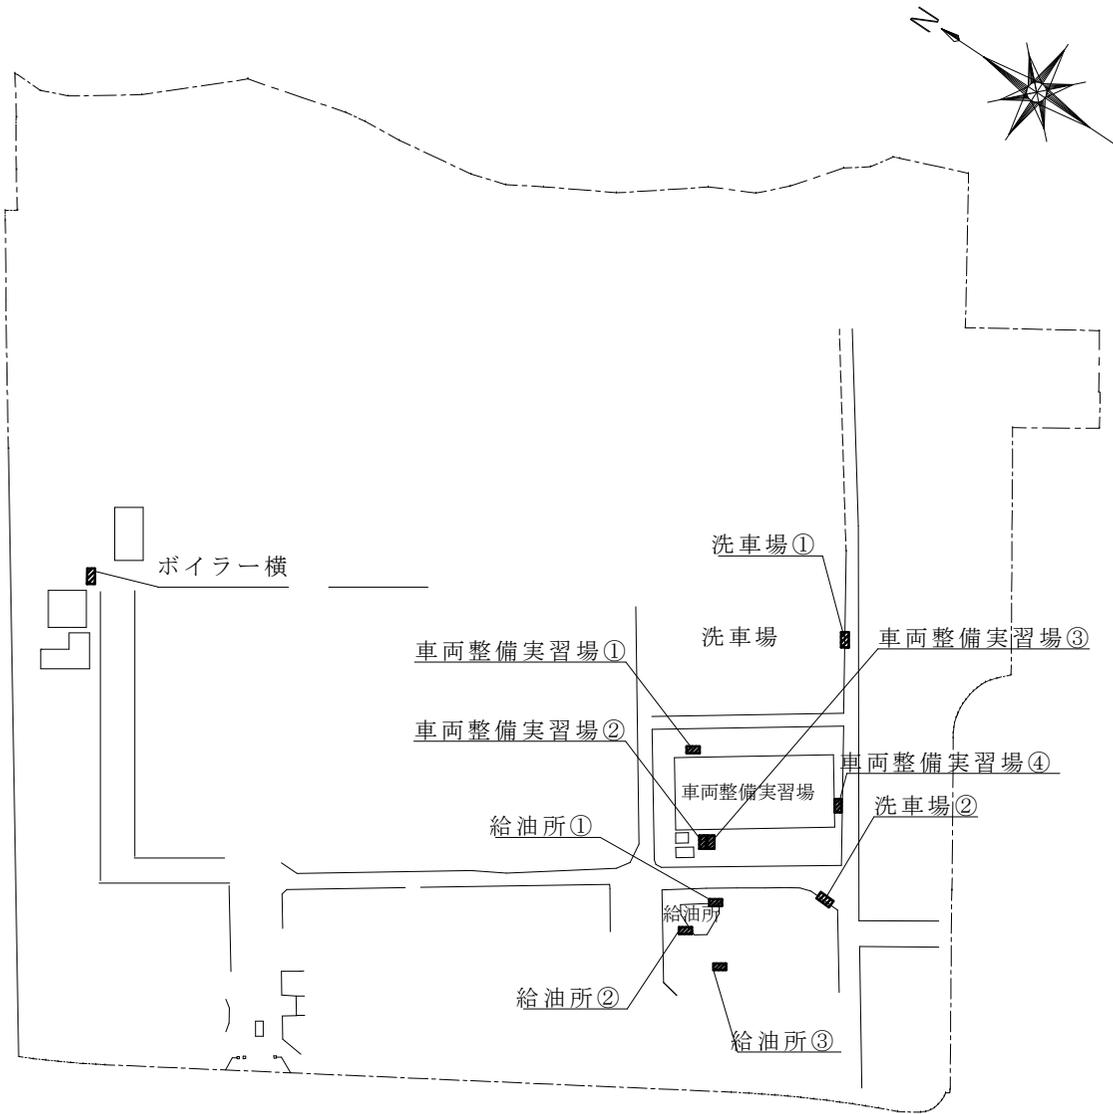


配置図

件名	駐屯地油分離槽清掃	図面番号	5 / 9
図面名称	案内図・配置図	縮尺	—
陸上自衛隊金沢駐屯地業務隊管理科			


洗車場①平面図
S = 1 / 5 0

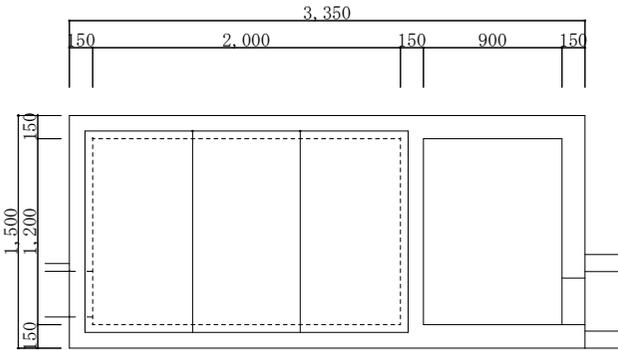


洗車場②平面図
S = 1 / 5 0

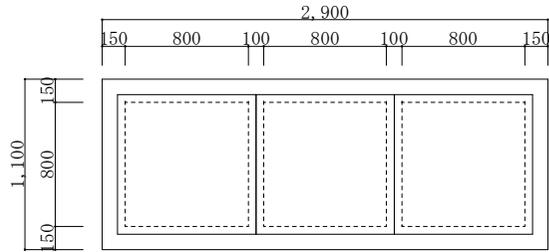


車両整備実習場①平面図
S = 1 / 5 0

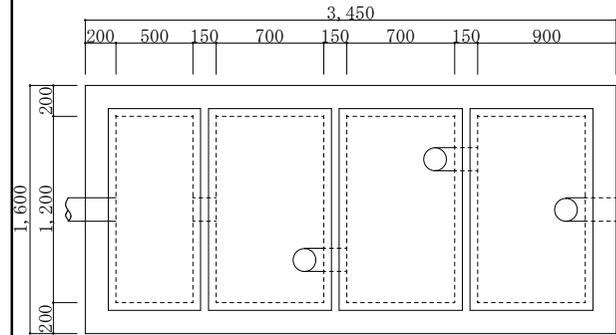


洗車場①断面図
S = 1 / 5 0

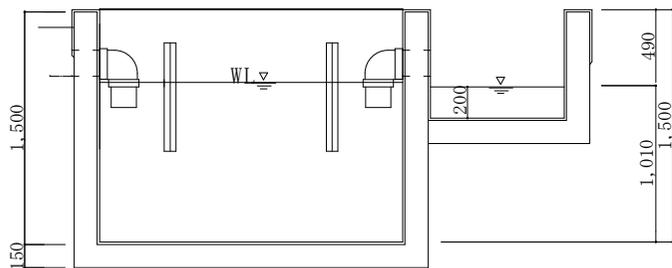

洗車場②断面図
S = 1 / 5 0

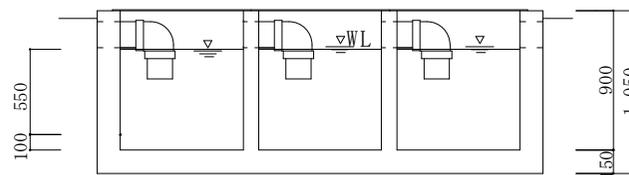


車両整備実習場①断面図
S = 1 / 5 0

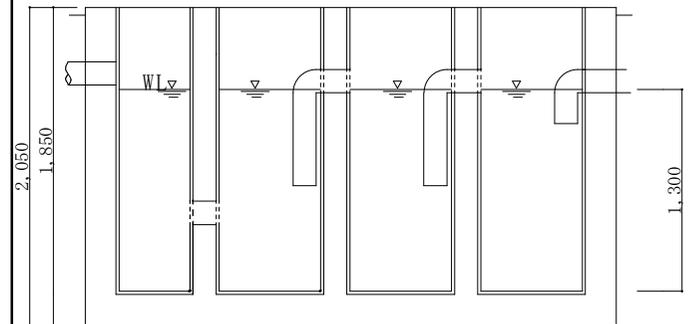


件名	駐屯地油分離槽清掃	図面番号	6 / 9
図面名称	油分離槽詳細図(1)	縮尺	1 / 5 0
陸上自衛隊金沢駐屯地業務隊管理科			


車両整備実習場②平面図
S = 1 / 50

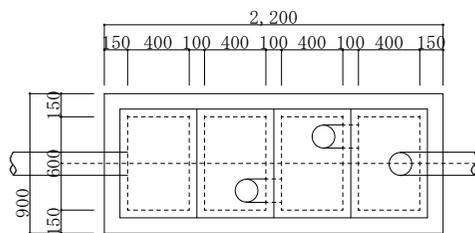


車両整備実習場③平面図
S = 1 / 50

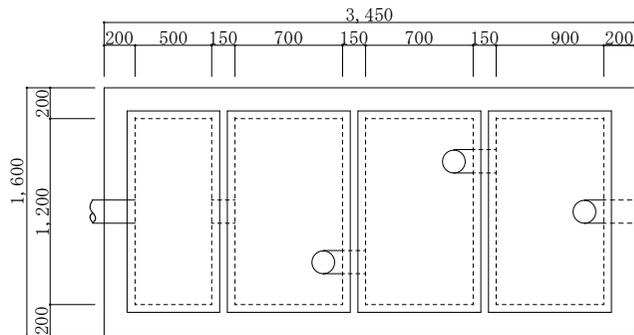


車両整備実習場④平面図
S = 1 / 50

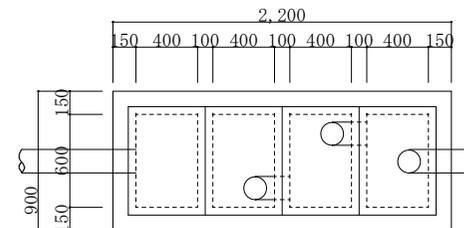


車両整備実習場②断面図
S = 1 / 50

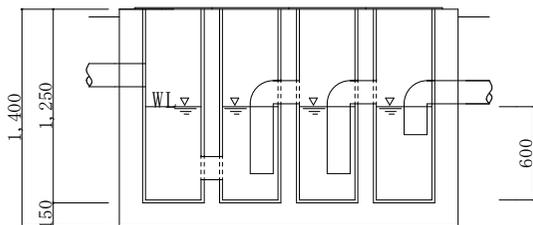

車両整備実習場③断面図
S = 1 / 50

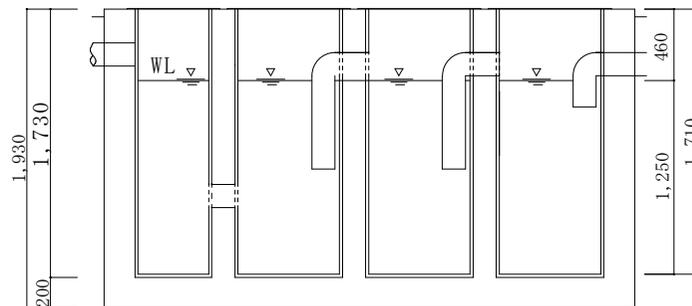


車両整備実習場④断面図
S = 1 / 50

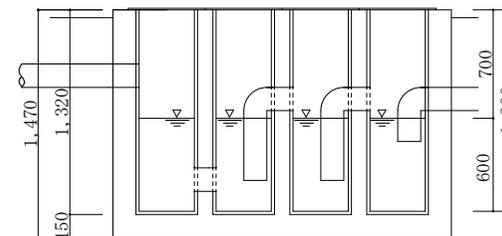


件名	駐屯地油分離槽清掃	図面番号	7 / 9
図面名称	油分離槽詳細図(2)	縮尺	1 / 50
陸上自衛隊金沢駐屯地業務隊管理科			


給油所①平面図
S = 1 / 5 0

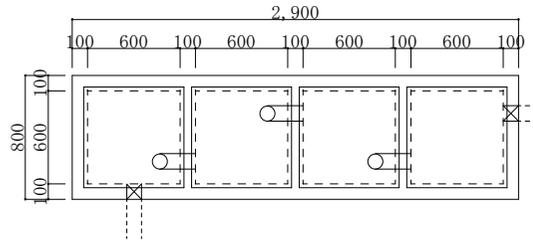


給油所②平面図
S = 1 / 5 0

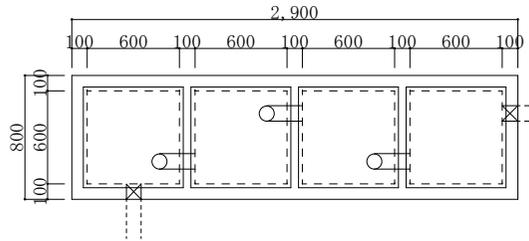


給油所③平面図
S = 1 / 5 0

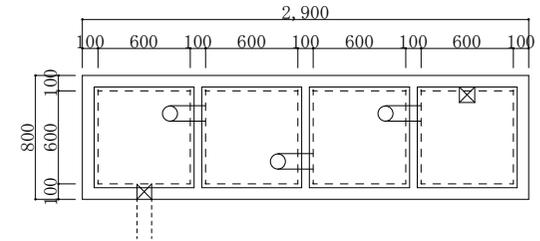


給油所①断面図
S = 1 / 5 0

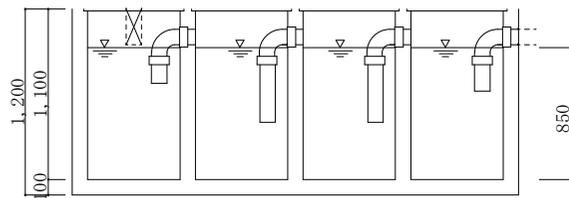

給油所②断面図
S = 1 / 5 0

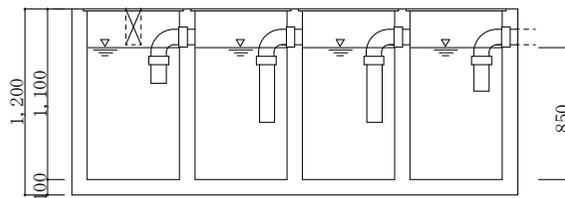


給油所③断面図
S = 1 / 5 0

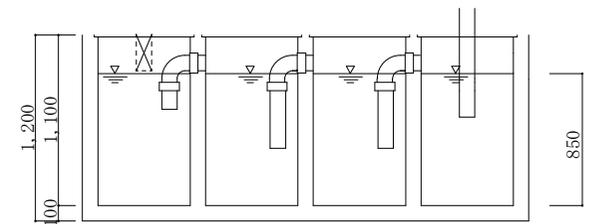


件名	駐屯地油分離槽清掃	図面番号	8 / 9
図面名称	油分離槽詳細図(3)	縮尺	1 / 5 0
陸上自衛隊金沢駐屯地業務隊管理科			

ボイラー横平面図
S = 1 / 5 0

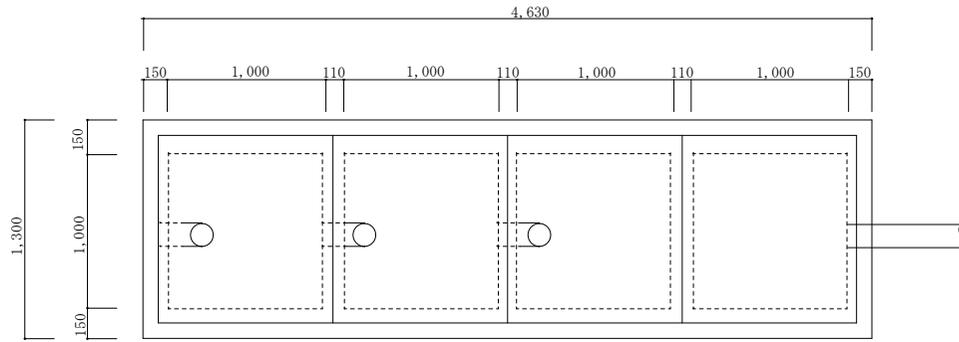

ボイラー横断面図
S = 1 / 5 0

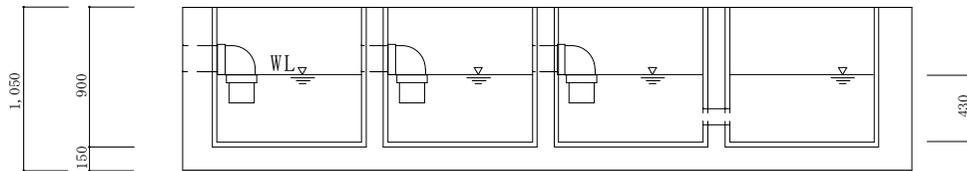

件名	駐屯地油分離槽清掃	図面番号	9 / 9
図面名称	油分離槽詳細図(4)	縮尺	1 / 5 0
陸上自衛隊金沢駐屯地業務隊管理科			

演習場油分離槽清掃

仕様書番号	C-0011					
件名	演習場油分離槽清掃				図面番号	1/5
図面名称	仕様書				縮尺	—
陸上自衛隊金沢駐屯地業務隊管理科						
業務隊長	管理科長	営繕班長	工事企画	施設管理		設計

仕 様 書

1 役務名称

演習場油分離槽清掃

2 役務場所

石川県金沢市大桑町開 1（陸上自衛隊三小牛山演習場）

3 概要

油分離槽の機能維持のための清掃

4 期間

契約締結日～令和 8 年 3 月 3 1 日

（作業は期間中に 2 回実施すること。ただし、1 回目は 8 月、2 回目は 1 月を基準とし、
詳細な日程については官側と調整のうえ決定すること。）

5 一般事項

- (1) 本役務は本仕様書、図面及び監督官の指示に基づき実施すること。
- (2) 本役務の実施にあつては、関係法令、条例等を遵守すること。
- (3) 作業に際し、仕様書等に記載なき事項であっても、技術的に当然必要と考えられる事項については、監督官と協議及び調整の上、指示を受けること。
- (4) 請負業者は、役務の主要な段階及び監督官の指示する場所において写真撮影を実施し、作業完了後、監督官に提出すること。
- (5) 作業中における安全確保を確実に実施し、労働安全衛生法等の関係法令に基づく措置等を工事、労働災害発生防止に努めること。
- (6) 作業の際、建物及び物品等に損傷を与えた場合、すみやかに監督官に報告するとともに請負業者の責任において原状復旧すること。
- (7) 作業の実施については、平日の 0 8 1 5～1 7 0 0 までの間とする。ただし、やむを得ない事情等により、土日または時間外に作業を実施する場合は、事前に監督官と調整すること。
- (8) 自衛隊施設からの電気、給水は原則として使用させないこととする。
- (9) 作業必要な場所以外には立ち入らないこと。
- (10) 作業了後、すみやかに作業現場の清掃及び片付けを行うこと。

件 名	演習場油分離槽清掃	図面番号	2 / 5
図面名称	仕様書	縮 尺	—
陸上自衛隊金沢駐屯地業務隊管理科			

(11) 提出書類

- ア 現場代理人通知書（経歴書含む）（契約後すみやかに）
- イ 工程表（契約後すみやかに）（作業時間は平日0815～1700までとする）
- ウ 着手届（着手前）
- エ 産業廃棄物管理票（以下「マニフェスト」という。）（処理完了後すみやかに）
- オ 完了届（完了後すみやかに）
- カ 作業写真（完了後すみやかに）
- キ その他監督官が指示するもの

- (11) 提出書類及び申請書等は官側が示す規格及び様式により作成し、提出すること。
- (12) その他不明な事項及び提出書類等はその都度監督官と協議し、その指示に従うこと。

6 特記事項

- (1) 本役務は、県知事等から産業廃棄物収集運搬業及び産業廃棄物処分業の許可を受けている者が請負うこと。
- (2) 汲み上げた汚泥及び油分を含んだ水は産廃物の処理及び清掃に関する法律等関係法令に基づき請負業者の責任において適切に場外処分を実施し官側が示す役務完了日までにマニフェスト（A票、B2票、D票及びE票）を提出すること。
- (3) 点検保守により不具合事項を発見した場合は、必要に応じすみやかに写真及び図示した物を監督官に報告し、指示を受けることとする。
- (4) 油分離槽仕様

場 所	施 設 名	水体积 (m ³) ※
三小牛山演習場	洗車場	0.60 m ³

※縦×横×水位


7 清掃内容

- (1) 清掃は、水面の油分及び底部沈殿汚泥をバキューム車により汲み取り、高圧洗浄車又は、高圧洗浄機により壁面及び仕切板を洗浄し、洗浄水も汲み取ること。
- (2) 洗浄終了後は油分離槽が正常に機能するように水張りを行うこと。


8 検査

本役務は、検査官の完成検査合格をもって完了とする。手直しがあつた場合は、直ちに手直しを行い、再度検査を受けることとする。

件 名	演習場油分離槽清掃	図面番号	3 / 5
図面名称	仕様書	縮 尺	—
陸上自衛隊金沢駐屯地業務隊管理科			

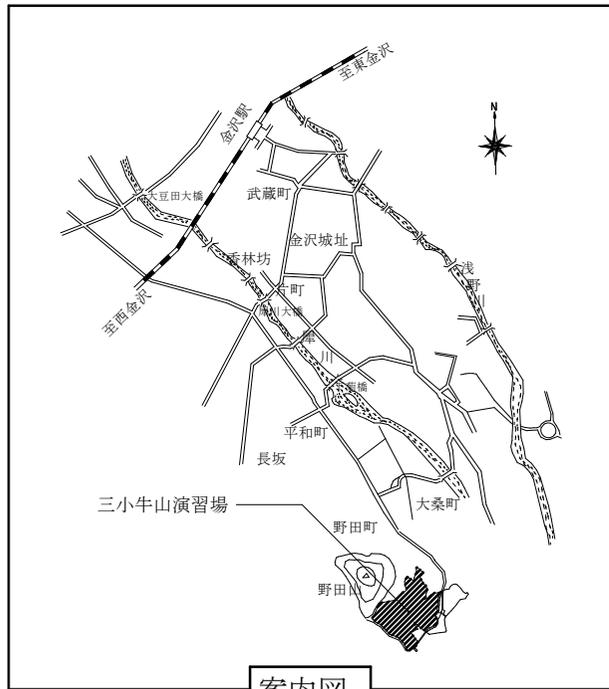

案内図

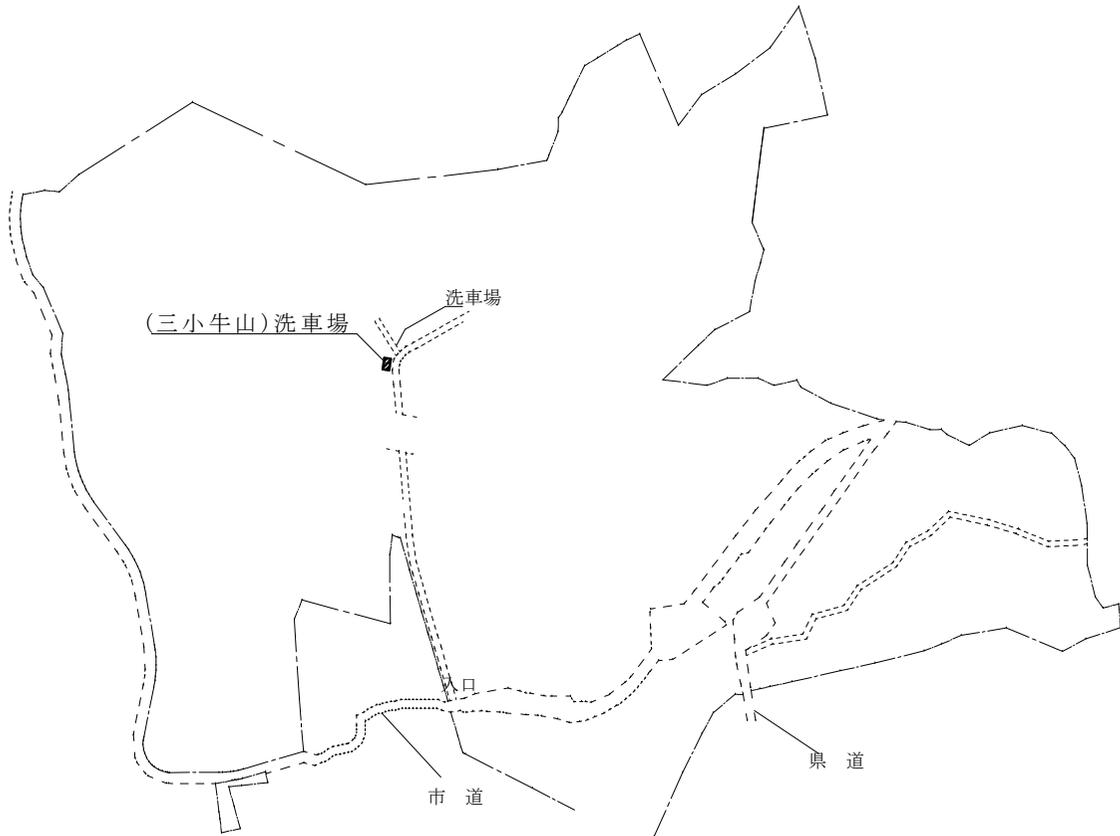


配置図

件名	演習場油分離槽清掃	図面番号	4 / 5
図面名称	案内図・配置図	縮尺	—
陸上自衛隊金沢駐屯地業務隊管理科			


(三小牛山)洗車場平面図

S = 1 / 3 0

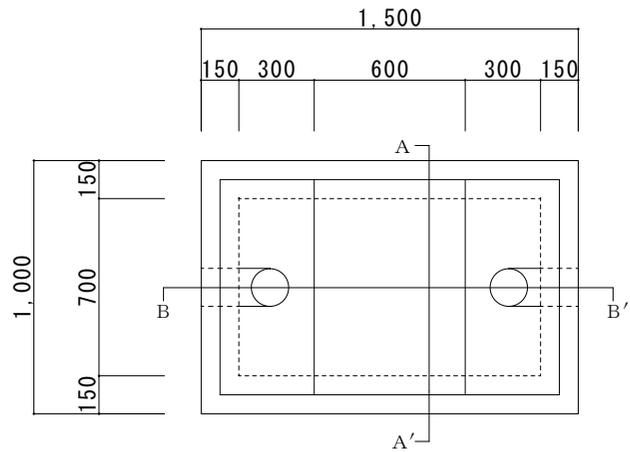


(三小牛山) A - A' 洗車場断面図

S = 1 / 3 0

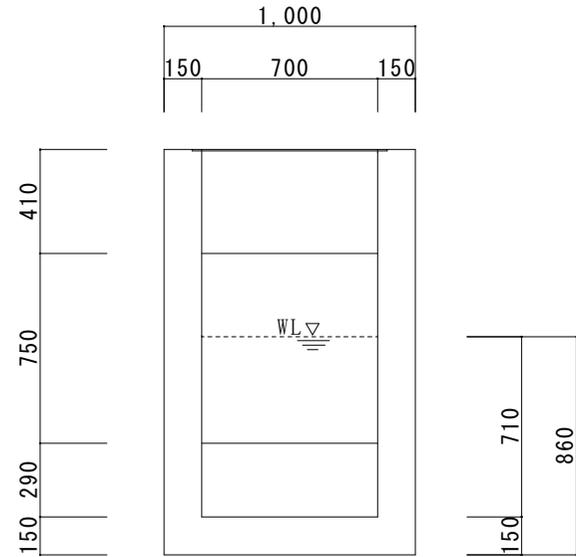

(三小牛山) B - B' 洗車場断面図

S = 1 / 3 0

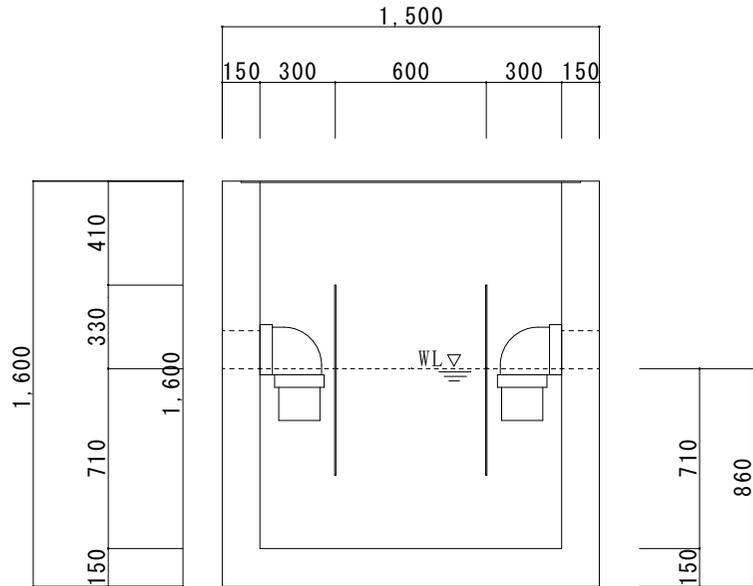

件 名	演習場油分離槽清掃	図面番号	5 / 5
図面名称	油分離槽詳細図	縮 尺	1 / 3 0
陸上自衛隊金沢駐屯地業務隊管理科			

入札書
~~見積書~~

調達要求番号		契約実施計画番号	
--------	--	----------	--

金額¥ 消費税抜き

品名	規格	単位	数量	単価	金額	備考
駐屯地油分離槽清掃	仕様書のとおり	式	1			
演習場油分離槽清掃	仕様書のとおり	式	1			
	以下余白					
納入場所	陸上自衛隊金沢駐屯地及び 陸上自衛隊三小牛山演習場	納期 (履行期間)		令和8年3月31日		
入札(契約)保証金	免除					

上記の公告に対して「入札及び契約心得」及び「標準契約書等」の契約条項等を承諾のうえ入札いたします。

また、当社(私(個人の場合)、当団体(団体の場合))は「入札及び契約心得」に示された暴力団排除に関する誓約事項について誓約いたします。

令和 7年 6月 25日

分任契約担当官

陸上自衛隊金沢駐屯地

第336会計隊長 山崎 誠 殿

住 所

会 社 名

代表者名



※市場価格調査にご協力ください。6月24日10時

までにメール又はFAXで返信願います。

メール ma336fin-ma@inet.gsdf.mod.go.jp FAX 076-241-2171(内352)

市価調査用見積書

調達要求番号		契約実施計画番号	
--------	--	----------	--

金額 ¥

品名	規格	単位	数量	単価	金額
駐屯地油分離槽清掃	仕様書のとおり	式	1		
内 訳					
#1 清掃費 (駐屯地)	仕様書のとおり (10箇所)	式	1		
#1 処分費 (駐屯地)	仕様書のとおり (10箇所)	式	1		
#2 清掃費 (駐屯地)	仕様書のとおり (2箇所)	式	1		
#2 処分費 (駐屯地)	仕様書のとおり (2箇所)	式	1		
収集運搬費	仕様書のとおり	回	2		
演習場油分離槽清掃	仕様書のとおり	式	1		
内 訳					
清掃費 (演習場)	仕様書のとおり	式	2		
処分費 (演習場)	仕様書のとおり	式	2		
収集運搬費	仕様書のとおり	回	2		
※上記内訳は一例ですので他に追加事項等ございましたら修正・追記願います。					
納 地	陸上自衛隊金沢駐屯地及び 陸上自衛隊三小牛山演習場		納期	令和8年3月31日	
入札(契約)保証金	免 除				

令和 年 月 日

分任契約担当官

陸上自衛隊金沢駐屯地

第336会計隊長 山崎 誠 殿

住 所
会 社 名
代 表 者 名

