

令和7年6月12日

今津駐屯地におけるオープンカウンター方式による見積り依頼について

- 1 本リストは、オープンカウンター方式実施要領に基づく手続が必要です。
- 2 本方式は、随意契約を前提とした見積り依頼であり、有効な見積り書をもって申込みをした者のうち、予定価格の範囲内で最低の価格の見積り書をもって申込みをした者を契約の相手方とします。

3 件名リスト

| 一連<br>番号 | 件名                    | 納入(履行)場所 | 納期<br>(履行期限) | 見積り依頼書<br>公表日 | 見積り書<br>提出期限     | 見積り合わせ<br>の日時    | 防衛省競争参加<br>資格 | 備考 |
|----------|-----------------------|----------|--------------|---------------|------------------|------------------|---------------|----|
| 1        | 今津(7)第4今津宿舎受水槽等<br>清掃 | 第4今津宿舎各地 | 8.3.31       | 7.6.12        | 7.6.24<br>12時00分 | 7.6.24<br>12時00分 | 無             |    |
| 2        | 今津(7)第4今津宿舎消防設備<br>点検 | 第4今津宿舎各地 | 8.3.31       | 7.6.12        | 7.6.24<br>12時00分 | 7.6.24<br>12時00分 | 無             |    |

- 4 仕様書の交付場所、契約条項等を示す場所、問合せ先及び提出先  
〒520-1621

住所:滋賀県高島市今津町今津平郷国有地

契約機関名(担当):陸上自衛隊今津駐屯地第397会計隊今津派遣隊(渡邊)

電話番号(内線):0740-22-2581(内348)

FAX番号:0740-22-1309

今津（7）第4今津宿舍受水槽等清掃

| 業務隊長  | 厚生科長  | 厚生班長  | 管理科長  | 営繕班長  | 給排水係長   | 起案者   |
|---|---|---|---|---|---|---|
|  |  |  |  |  |  |  |

# 陸上自衛隊仕様書

1 件 名 今津（7）第4今津宿舎受水槽等清掃

2 場 所 滋賀県高島市今津町今津2240（第4今津宿舎A棟）  
滋賀県高島市今津町今津2240（第4今津宿舎B棟）  
滋賀県高島市今津町今津2240（第4今津宿舎C棟）  
滋賀県高島市今津町今津2240（第4今津宿舎D棟）  
滋賀県高島市今津町今津2240（第4今津宿舎E棟）

3 期 間 契約締結日～令和8年3月31日（火）

## 4 作業概要

水道法等に基づく、給水施設の維持管理に係る清掃及び消毒、水質検査及び受水槽の簡易専用水道の検査

## 5 一般事項

- (1) 本作業は、仕様書、図面及び「建築保全業務共通仕様書及び同解説平成30年版（国土交通省大臣官房官庁営繕部監修）」に基づき、実施するものとする。また作業において、仕様書及び図面に明記無き事項でも作業上当然必要と思われる軽微な作業等は実施するものとする。
- (2) 現地状況により仕様書との内容の相違及び疑義が生じた場合には、監督官と協議すること。なお、「監督官」とは官側の監督職員とする。
- (3) 現場管理
  - ア 契約業者は、本役務により部隊の施設等に対し、損害をあたえた場合は、損害事項に対して賠償するものとする。
  - イ 契約業者は資材の紛失等がないよう、必要な措置を施すと共に自己の責任において管理するものとする。
  - ウ 契約業者は、実施条件を関係者に十分把握させるとともに、作業員に対して安全教育を実施し、常に安全に留意し、事故及び災害の防止に努めること。
- (4) 作業写真は、着手前、各工程毎、完了時及び監督官の指示する箇所を撮影し、A4版で整理し、完了次第速やかに提出するものとする。

## 6 共通事項

### (1) 対象施設

第4今津宿舎A棟 受水槽1箇所（1槽式16.8<sup>m</sup>）  
第4今津宿舎B棟 受水槽1箇所（1槽式16.8<sup>m</sup>）高置水槽（1槽式3<sup>m</sup>）  
第4今津宿舎C棟 受水槽1箇所（1槽式25.2<sup>m</sup>）  
第4今津宿舎D棟 受水槽1箇所（1槽式25.2<sup>m</sup>）  
第4今津宿舎E棟 受水槽1箇所（2槽式3.6<sup>m</sup>）

|             |                   |     |          |
|-------------|-------------------|-----|----------|
| 件 名         | 今津（7）第4今津宿舎受水槽等清掃 |     |          |
| 種 類         | 陸上自衛隊<br>仕様書      | 縮 尺 | 2 / 5    |
|             |                   | 枚 数 |          |
| 今津駐屯地業務隊管理科 |                   |     | 令和7年6月5日 |

(2) 実施予定時期

10月中に実施するものとし、実施日や実施要領については監督官の承認を得た後、作業を実施するものとする。

(3) 清掃

ア 清掃作業時の作業衣は掃除専用のもので、作業が衛生的に行われるようにすること。

イ 使用器材については、高圧洗浄機やバキュームクリーナー等を使用すること。

ウ 清掃前に、排水管内等の停滞水や槽内の錆等が管内に流入しないように処置するものとする。

エ 清掃後の排水は完全に槽外に排除するものとする。

(4) 消毒

ア 消毒液は、有効塩素50～100mg/L濃度の次亜塩素酸ナトリウム溶液又はこれと同等以上の消毒能力を有する塩素剤を使用すること。

イ 槽内の全ての壁面、床及び天井に、消毒液を高圧洗浄機等を利用して噴霧により吹付けるか、ブラシ等を使用して行うこと。

ウ 前記の方法により、2回以上実施するものとし、消毒後の排水は完全に槽外に排除するとともに、消毒終了後は槽内に立入らないものとする。

エ 消毒液の水洗い及び槽内への上水の注入は、消毒終了後30分以上経過してから実施するものとする。

オ 残留塩素測定中に異状が生じた場合は、速やかに監督官に申出て指示を受けるものとする。

(5) 簡易専用水道の検査時は立会するものとする。

7 水質検査

(1) 監督官の指示する場所から2検体を採水するものとし、1検体は、その場で残留塩素測定等を検査するものとする。

なお、その時点の測定基準値は下記のとおりとする。

ア 濁度 : 2度以下 (測定器の値)

イ 色度 : 5度以下 ( // )

ウ 臭気・味 : 異常が認められないこと

エ 残留塩素 : 0.2mg/L以上 (残留塩素測定器の値)

(2) 他の1検体は、滋賀県が定める以下の平常12項目で検査を実施し、その結果報告書を提出するものとする。

- ・一般細菌、大腸菌、硝酸態窒素及び亜硝酸態窒素、鉄及びその化合物、マンガン及びその化合物、塩化物イオン、有機物 (TOC)、pH値 (25℃)、味、臭気、色度、濁度

|             |                     |    |          |
|-------------|---------------------|----|----------|
| 件名          | 今津 (7) 第4今津宿舍受水槽等清掃 |    |          |
| 種類          | 陸上自衛隊<br>仕様書        | 縮尺 | 3/5      |
|             |                     | 枚数 |          |
| 今津駐屯地業務隊管理科 |                     |    | 令和7年6月5日 |


## 8 提出書類

- (1) 工程表
- (2) 現場代理人通知書・略歴書
- (3) 着手届・完了届
- (4) 作業写真
- (5) 作業員の検便検査結果書（写）（検査結果が実施日の3ヶ月以内のもの）  
（赤痢菌、病原性大腸菌O157、サルモネラ属について検査したもの）
- (6) 水質検査結果報告書
- (7) その他、指示された書類


## 9 検査

本作業は、清掃完了後、部隊担当者が検査を実施し、水質検査結果報告書の提出及び簡易専用水道検査の立会終了をもって完了とする。

|             |                   |          |       |
|-------------|-------------------|----------|-------|
| 件名          | 今津（7）第4今津宿舍受水槽等清掃 |          |       |
| 種類          | 陸上自衛隊<br>仕様書      | 縮尺       | 4 / 5 |
|             |                   | 枚数       |       |
| 今津駐屯地業務隊管理科 |                   | 令和7年6月5日 |       |

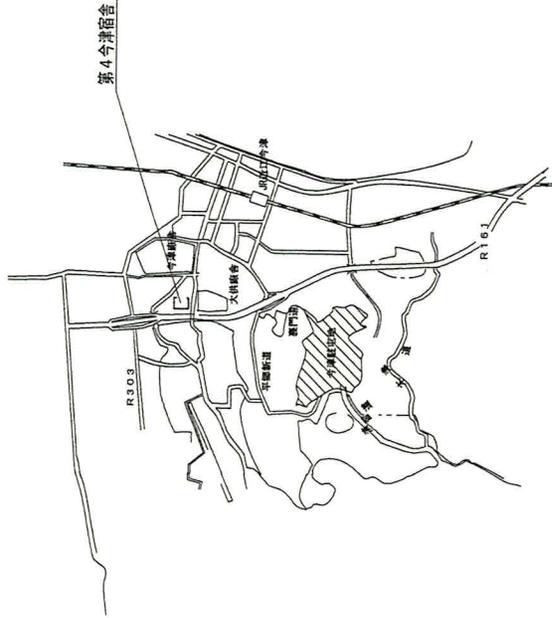

案内図 縮尺:NO SCALE

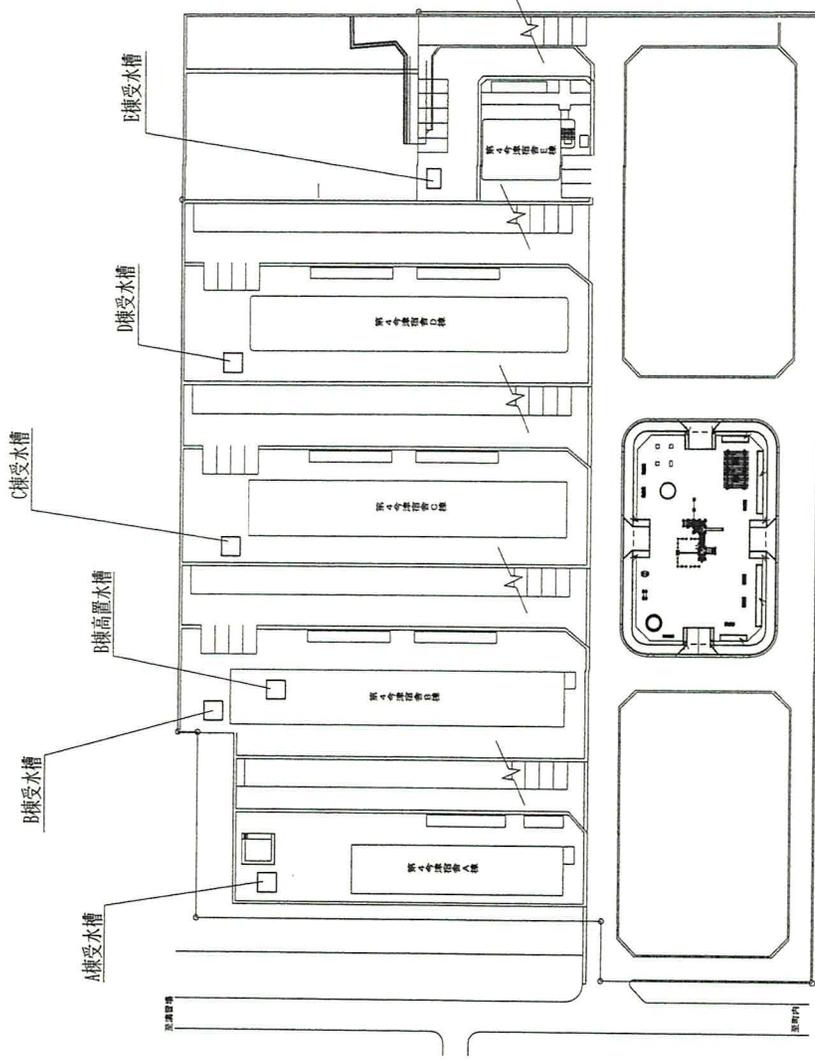

第4今津宿舎配置図 縮尺:NO SCALE

今津（7）第4今津宿舎消防設備点検

| 業務隊長  | 厚生科長  | 厚生班長  | 管理科長  | 営繕班長  |  | 起案者   |
|---|---|---|---|---|--|---|
|  |  |  |  |  |  |  |

陸上自衛隊仕様書

1 件 名 今津（7）第4今津宿舎消防設備点検

2 場 所 滋賀県高島市今津町今津2240（第4今津宿舎A棟）  
 滋賀県高島市今津町今津2240（第4今津宿舎B棟）  
 滋賀県高島市今津町今津2240（第4今津宿舎C棟）  
 滋賀県高島市今津町今津2240（第4今津宿舎D棟）  
 滋賀県高島市今津町今津2240（第4今津宿舎E棟）

3 期 間 契約締結日～令和8年3月31日（火）

4 作業概要

平成16年消防庁告示第9号に基づく消防設備の機器点検および総合点検

5 対象施設器材

(1) 第4今津宿舎A棟

| 設備名        | 種類     | 点検内容         | 台数  | 備考 |
|------------|--------|--------------|-----|----|
| 消火器具       | 消火器    | 機器点検         | 13台 |    |
| 非常警報器具及び設備 | 非常警報設備 | 機器点検及び総合機器点検 | 1台  |    |
|            | 起動装置   |              | 20台 |    |
|            | 表示灯    |              | 6台  |    |
|            | 音響装置   |              | 6台  |    |

(2) 第4今津宿舎B棟

| 設備名        | 種類         | 点検内容         | 台数  | 備考 |
|------------|------------|--------------|-----|----|
| 消火器具       | 消火器        | 機器点検         | 15台 |    |
| 非常警報器具及び設備 | 非常警報設備     | 機器点検及び総合機器点検 | 1台  |    |
|            | 起動装置       |              | 30台 |    |
|            | 表示灯        |              | 9台  |    |
|            | 音響装置       |              | 9台  |    |
| 避難器具       | 金属製折りたたみ梯子 | 機器点検及び総合機器点検 | 8台  |    |

(3) 第4今津宿舎C棟

| 設備名        | 種類     | 点検内容         | 台数  | 備考 |
|------------|--------|--------------|-----|----|
| 消火器具       | 消火器    | 機器点検         | 15台 |    |
| 非常警報器具及び設備 | 非常警報設備 | 機器点検及び総合機器点検 | 1台  |    |
|            | 起動装置   |              | 6台  |    |
|            | 表示灯    |              | 6台  |    |
|            | 音響装置   |              | 6台  |    |

|             |                   |     |          |
|-------------|-------------------|-----|----------|
| 件 名         | 今津（7）第4今津宿舎消防設備点検 |     |          |
| 種 類         | 陸上自衛隊<br>仕様書      | 縮 尺 | 1 / 4    |
|             |                   | 枚 数 |          |
| 今津駐屯地業務隊管理科 |                   |     | 令和7年6月9日 |

(4) 第4今津宿舎D棟

| 設備名        | 種類     | 点検内容         | 台数  | 備考 |
|------------|--------|--------------|-----|----|
| 消火器具       | 消火器    | 機器点検         | 15台 |    |
| 非常警報器具及び設備 | 非常警報設備 | 機器点検及び総合機器点検 | 1台  |    |
|            | 起動装置   |              | 6台  |    |
|            | 音響装置   |              | 6台  |    |

(5) 第4今津宿舎E棟

| 設備名        | 種類         | 点検内容         | 台数 | 備考 |
|------------|------------|--------------|----|----|
| 消火器具       | 消火器        | 機器点検         | 5台 |    |
| 非常警報設備(ベル) | 非常警報設備     | 機器点検及び総合機器点検 | 1台 |    |
|            | 起動装置       |              | 5台 |    |
|            | 音響装置       |              | 4台 |    |
| 避難器具       | 金属製折りたたみ梯子 | 機器点検及び総合機器点検 | 4台 |    |

6 一般事項

- (1) 本作業は、仕様書、図面及び「建築保全業務共通仕様書及び同解説平成30年版(国土交通省大臣官房官庁営繕部監修)」の他、消防法、消防法施工令、消防法施工規則およびこれに基づく告示等の関係諸規則に基づき、実施するものとする。また作業において、仕様書及び図面に明記無き事項でも作業上当然必要と思われる軽微な作業等は実施するものとする。
- (2) 現地状況により仕様書との内容の相違及び疑義が生じた場合には、監督官と協議すること。なお、「監督官」とは官側の監督職員とする。
- (3) 現場管理
  - ア 契約業者は、本役務により部隊の施設等に対し、損害を与えた場合は、直ちに監督官に報告するとともに請負者の責任において速やかに原形に復旧するものとする。
  - イ 契約業者は資材の紛失等がないよう、必要な措置を施すと共に自己の責任において管理するものとする。
  - ウ 契約業者は、実施条件を関係者に十分把握させるとともに、作業員に対して安全教育を実施し、常に安全に留意し、事故及び災害の防止に努めること。
  - エ 作業時間については、午前8時30分から午後5時までを基準とする。なお、時間外・土曜日・日曜日及び祝日等に役務を実施する場合は、事前に監督官に届け出て指示に従い実施すること。
  - オ 役務に必要な場所以外には立ち入らないものとする。
- (4) 本作業写真は、着手前、各工程毎、完了時及び監督官の指示する箇所を撮影し、A4版で台帳整理し、完了次第速やかに提出するものとする。
- (5) 作業に使用する電気・ガス・水道は請負者の負担とする。
- (6) 作業の実施時期については、機器点検は令和7年9月、総合点検は令和8年1月下旬から2月中旬を基準とし、細部は監督官と調整を行うこと。

|             |                   |    |          |
|-------------|-------------------|----|----------|
| 件名          | 今津(7)第4今津宿舎消防設備点検 |    |          |
| 種類          | 陸上自衛隊<br>仕様書      | 縮尺 | 2/4      |
|             |                   | 枚数 |          |
| 今津駐屯地業務隊管理科 |                   |    | 令和7年6月9日 |

7 特記事項

- (1) 契約業者は、作業実施に先立ち監督官と協議の上、工程表を作成し監督官に提出することとし、了承を得た後に作業を実施するものとする。
- (2) 本作業は、必要資格を有する者が実施すること。
- (3) 本作業について、官公署等関係機関への手続きは、請負者の責任において速やかに実施すること。
- (4) 点検において異常等を発見した場合は、速やかに監督官に報告し、じ後の処置について監督官と協議すること。
- (5) 作業に必要な器材、工具等は契約業者の負担で用意すること。


8 提出書類

- (1) 工程表 . . . . . 1部 (契約締結後速やかに)
- (2) 現場代理人通知書・略歴書 . . . . . 1部 (契約締結後速やかに)
- (3) 着手届 . . . . . 1部
- (4) 完了届 . . . . . 1部
- (5) 作業写真 . . . . . 1部
- (6) 点検結果報告書 . . . . . 1部
- (7) その他、指示された書類 . . . . . 1部


9 検査

作業終了後、点検結果報告書を提出し、検査官の検査合格をもって完了とする。

|             |                   |    |          |
|-------------|-------------------|----|----------|
| 件名          | 今津(7)第4今津宿舍消防設備点検 |    |          |
| 種類          | 陸上自衛隊<br>仕様書      | 縮尺 | 3/4      |
|             |                   | 枚数 |          |
| 今津駐屯地業務隊管理科 |                   |    | 令和7年6月9日 |

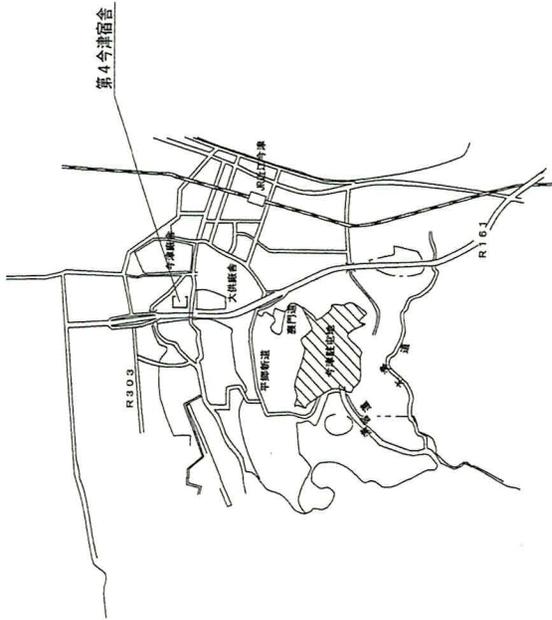

案内図 縮尺:NO SCALE

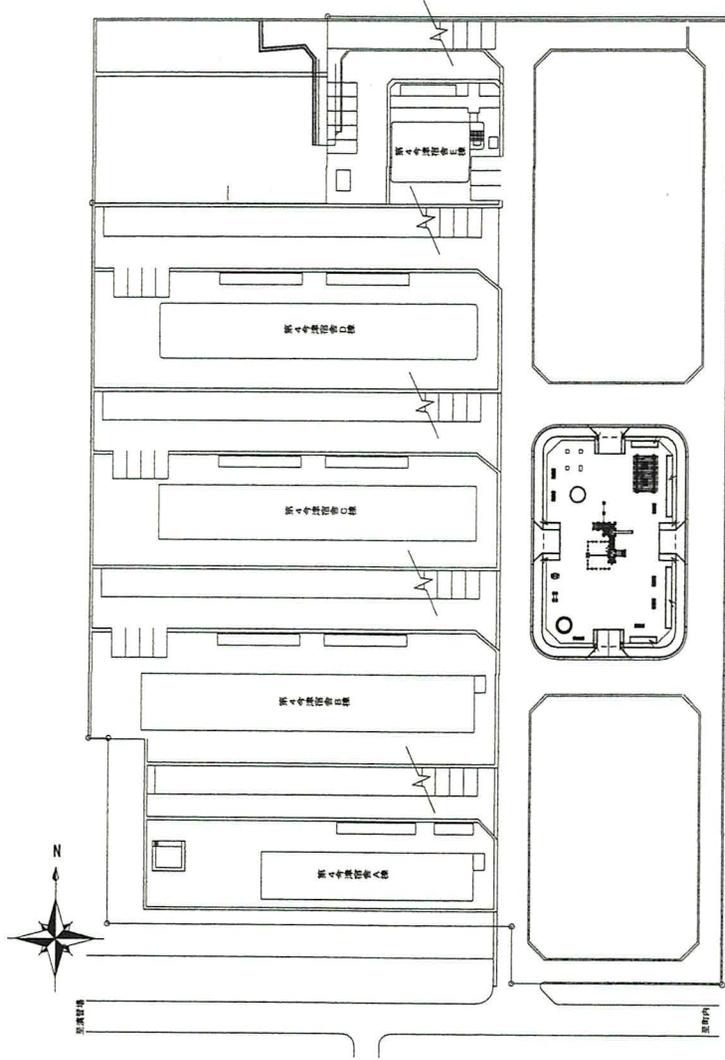

第4今津宿舎配置図 縮尺:NO SCALE

# 見 積 書

|           |   |
|-----------|---|
| 件名リスト一連番号 | 1 |
|-----------|---|

見積金額¥

(消費税及び地方税を含まない。)

| 品 名               | 規 格        | 単 位           | 数 量 | 単 価    | 金 額 |
|-------------------|------------|---------------|-----|--------|-----|
| 今津(7)第4今津宿舍受水槽等清掃 | 仕様書のとおり    | ST            | 1   |        |     |
|                   | 以 下 余      | 白             |     |        |     |
|                   |            |               |     |        |     |
|                   |            |               |     |        |     |
| 納入(履行)場所          | 陸上自衛隊今津駐屯地 | 納 期<br>(履行期限) |     | 8.3.31 |     |
| 契約保証金             | (免除)       | 入札(見積)書有効期間   |     |        |     |

上記に関して「入札及び契約心得」、「オープンカウンター方式実施要領」及び「標準契約書等」の契約条項等を承認のうえ入札見積いたします。  
また、当社(私(個人の場合)、当団体(団体の場合))は「入札及び契約心得」に示された暴力団排除に関する誓約事項について誓約いたします。

令和 7 年 6 月 2 4 日

分任契約担当官  
陸上自衛隊今津駐屯地  
第397会計隊今津派遣隊長 山下 史織 殿

住 所

会 社 名

代 表 者 名

# 市場価格調査表

|           |   |
|-----------|---|
| 件名リスト一連番号 | 1 |
|-----------|---|

※提出期限  
令和7年6月24日  
12時  
FAX可

見積金額¥

(消費税及び地方税を含まない。)

| 品名                         | 規格         | 単位           | 数量 | 単価 | 金額     |
|----------------------------|------------|--------------|----|----|--------|
| 今津(7)第4今津<br>宿舍受水槽等清掃      | 仕様書のとおり    | ST           | 1  |    |        |
|                            | 以下         | 余白           |    |    |        |
| ※金額計算内訳を添付して下さい。(様式随意)     |            |              |    |    |        |
| 特に部品交換等は必ず入れて計算内訳をお願い致します。 |            |              |    |    |        |
|                            |            |              |    |    |        |
|                            |            |              |    |    |        |
|                            |            |              |    |    |        |
| 納入(履行)<br>場所               | 陸上自衛隊今津駐屯地 | 納期<br>(履行期限) |    |    | 8.3.31 |
| 契約保証金                      | (免除)       | 入札(見積)書有効期間  |    |    |        |

令和 年 月 日

分任契約担当官  
陸上自衛隊今津駐屯地  
第397会計隊今津派遣隊長 山下 史織 殿

住所  
会社名  
代表者名

# 見 積 書

|           |   |
|-----------|---|
| 件名リスト一連番号 | 2 |
|-----------|---|

見積金額¥

(消費税及び地方税を含まない。)

| 品 名                   | 規 格        | 単 位           | 数 量 | 単 価    | 金 額 |
|-----------------------|------------|---------------|-----|--------|-----|
| 今津(7)第4今津宿舍消防<br>設備点検 | 仕様書のとおり    | ST            | 1   |        |     |
|                       | 以 下 余      | 白             |     |        |     |
|                       |            |               |     |        |     |
|                       |            |               |     |        |     |
| 納入(履行)<br>場所          | 陸上自衛隊今津駐屯地 | 納 期<br>(履行期限) |     | 8.3.31 |     |
| 契約保証金                 | (免除)       | 入札(見積)書有効期間   |     |        |     |

上記に関して「入札及び契約心得」、「オープンカウンター方式実施要領」及び「標準契約書等」の契約条項等を承認のうえ入札見積いたします。  
また、当社(私(個人の場合)、当団体(団体の場合))は「入札及び契約心得」に示された暴力団排除に関する誓約事項について誓約いたします。

令和 7 年 6 月 2 4 日

分任契約担当官  
陸上自衛隊今津駐屯地  
第397会計隊今津派遣隊長 山下 史織 殿

住 所

会 社 名

代 表 者 名

## 市場価格調査表

|           |   |
|-----------|---|
| 件名リスト一連番号 | 2 |
|-----------|---|

|                                   |
|-----------------------------------|
| ※提出期限<br>令和7年6月24日<br>12時<br>FAX可 |
|-----------------------------------|

見積金額¥

(消費税及び地方税を含まない。)

| 品名                         | 規格         | 単位     | 数量           | 単価     | 金額 |
|----------------------------|------------|--------|--------------|--------|----|
| 今津(7)第4今津<br>宿舎消防設備点検      | 仕様書のとおり    | ST     | 1            |        |    |
|                            | 以下         | 余白     |              |        |    |
| ※金額計算内訳を添付して下さい。(様式随意)     |            |        |              |        |    |
| 特に部品交換等は必ず入れて計算内訳をお願い致します。 |            |        |              |        |    |
|                            |            |        |              |        |    |
|                            |            |        |              |        |    |
|                            |            |        |              |        |    |
| 納入(履行)<br>場所               | 陸上自衛隊今津駐屯地 |        | 納期<br>(履行期限) | 8.3.31 |    |
| 契約保証金                      | (免除)       | 入札(見積) | 書有効期間        |        |    |

令和 年 月 日

分任契約担当官  
陸上自衛隊今津駐屯地  
第397会計隊今津派遣隊長 山下 史織 殿

住所

会社名

代表者名