

令和7年6月19日

春日井駐屯地におけるオープンカウンター方式による見積依頼について

- 1 本リストは、オープンカウンター方式実施要項に基づく手続が必要です。
- 2 本方式は随意契約を前提とした見積依頼であり、有効な見積書をもって申込みをした者のうち、予定価格の制限の範囲内で最低の価格の見積書をもって申込みをした者を契約の相手方とします。

3 件名リスト

一連番号	件名	納入(履行)場所	納期(履行期限)	見積依頼書 公告日	見積書 提出期限	見積合わせ	防衛省競争 参加資格	備考
1	Extageシステム バックアップHDD交換修理	品目等内訳書のとおり	品目等内訳書のとおり	7.6.19	7.6.25 1000	7.6.25 1000		
2	オフィスコムALシリーズ3段ワゴン スリムタイプ ダイアル錠	品目等内訳書のとおり	品目等内訳書のとおり	7.6.19	7.6.25 1000	7.6.25 1000		
3	1級遮光カーテン、ミラーレースセット 両開き 幅440cm丈220cm	品目等内訳書のとおり	品目等内訳書のとおり	7.6.19	7.6.25 1000	7.6.25 1000		
4	ソファ用アーム(1人掛け用)(USB ポート付)	品目等内訳書のとおり	品目等内訳書のとおり	7.6.19	7.6.25 1000	7.6.25 1000		
5	浴槽デジタル温度計 ほか1件	品目等内訳書のとおり	品目等内訳書のとおり	7.6.19	7.6.25 1000	7.6.25 1000		
6	ホイール(クラッチ) ほか31件	品目等内訳書のとおり	品目等内訳書のとおり	7.6.19	7.6.25 1000	7.6.25 1000		
7	バッテリー 55D23L ほか12件	品目等内訳書のとおり	品目等内訳書のとおり	7.6.19	7.6.25 1000	7.6.25 1000		
8	ボイラー及び第1種圧力容器性能検査	品目等内訳書のとおり	品目等内訳書のとおり	7.6.19	7.6.25 1000	7.6.25 1000		
9	煤煙測定検査	品目等内訳書のとおり	品目等内訳書のとおり	7.6.19	7.6.25 1000	7.6.25 1000		
10	大草自訓し尿浄化槽汚泥汲取り	品目等内訳書のとおり	品目等内訳書のとおり	7.6.19	7.6.25 1000	7.6.25 1000		
11	高架水槽等清掃	品目等内訳書のとおり	品目等内訳書のとおり	7.6.19	7.6.25 1000	7.6.25 1000		
12	入場門用「エアアーチリース」	品目等内訳書のとおり	品目等内訳書のとおり	7.6.19	7.6.25 1000	7.6.25 1000		
13	手筒花火(大筒2400g) ほか1件	品目等内訳書のとおり	品目等内訳書のとおり	7.6.19	7.6.25 1000	7.6.25 1000		

※全省庁統一資格を保有しない場合の見積提出者の条件

- (1) 中小企業等経営強化法の「事業継続力強化計画」又は「連携事業継続力強化計画」認定事業者
- (2) 認定を受けていない場合、少額随契約と同等規模の契約を常時継続的に締結していることを証明できる者

4 仕様書の交付場所、契約条項等を示す場所、問合せ先及び提出先
〒486-8550

住 所 愛知県春日井市西山町無番地

契約機関名(担当) 陸上自衛隊春日井駐屯地 第408会計隊春日井派遣隊 契約班(担当:尾方・春日井)

電話番号(内線) 0568-81-7183(内線:377・378) FAX番号:0568-81-9072

品目等内訳書

契約実施計画番号		5QHY1KG01090													
NO	調達要求番号		物品番号		単位	数量	単価	金額	銘柄	納地		指定			
			品名						使用期限等	引渡場所		検査			
			部品番号 または 規格						グループ	搬入場所		包装			
			使用器材名		仕様書番号					納期					
1	56YZ1AV0014	0001	13086-0004	EA	1.00				春日井駐屯地						
	ホイール (クラッチ)							第10後方支援連隊 補給隊							
	カワサキ 13086-0004							木下3曹 (内266)							
								令和7年7月31日							
2	56YZ1AV0014	0002	13087-0045	EA	1.00				春日井駐屯地						
	ハブ (クラッチ)							第10後方支援連隊 補給隊							
	カワサキ 13087-0045							木下3曹 (内266)							
								令和7年7月31日							
3	56YZ1AV0014	0003	13088-0042	EA	7.00				春日井駐屯地						
	プレート (フリクション)							第10後方支援連隊 補給隊							
	カワサキ 13088-0042							木下3曹 (内266)							
								令和7年7月31日							
4	56YZ1AV0014	0004	13089-1085	EA	1.00				春日井駐屯地						
	プレート (クラッチ)							第10後方支援連隊 補給隊							
	カワサキ 13089-1085							木下3曹 (内266)							
								令和7年7月31日							
5	56YZ1AV0014	0005	13089-1094	EA	5.00				春日井駐屯地						
	プレート (クラッチ)							第10後方支援連隊 補給隊							
	カワサキ 13089-1094							木下3曹 (内266)							
								令和7年7月31日							
6	56YZ1AV0014	0006	13091-1134	EA	1.00				春日井駐屯地						
	ホルダ							第10後方支援連隊 補給隊							
	カワサキ 13091-1134							木下3曹 (内266)							
								令和7年7月31日							
7	56YZ1AV0014	0007	13091-1683	EA	1.00				春日井駐屯地						
	ホルダ・クラッチスプリング							第10後方支援連隊 補給隊							
	カワサキ 13091-1683							木下3曹 (内266)							
								令和7年7月31日							
8	56YZ1AV0014	0008	13095-0576	EA	1.00				春日井駐屯地						
	ハウジングコンブ (クラッチ)							第10後方支援連隊 補給隊							
	カワサキ 13095-0576							木下3曹 (内266)							
								令和7年7月31日							
9	56YZ1AV0014	0009	13114-1068	EA	1.00				春日井駐屯地						
	プッシャ (クラッチ)							第10後方支援連隊 補給隊							
	カワサキ 13114-1068							木下3曹 (内266)							
								令和7年7月31日							

品目等内訳書

契約実施計画番号		5QHY1KG01090											
NO	調達要求番号		物品番号		単位	数量	単価	金額	銘柄	納地	指定		
			品名						使用期限等	引渡場所	検査		
			部品番号 または 規格							搬入場所	包装		
			使用器材名		仕様書番号				グループ	納期			
10	56YZ1AV0014	0010	13236-1259		EA	1.00			春日井駐屯地				
	レバーコンブ								第10後方支援連隊 補給隊				
	カワサキ 13236-1259								木下3曹 (内266)				
11	56YZ1AV0014	0011	92015-1581		EA	1.00			春日井駐屯地				
	ナツト								第10後方支援連隊 補給隊				
	カワサキ 92015-1581								木下3曹 (内266)				
12	56YZ1AV0014	0012	92022-1356		EA	1.00			春日井駐屯地				
	ワッシャ16.3×29×1.75								第10後方支援連隊 補給隊				
	カワサキ 92022-1356								木下3曹 (内266)				
13	56YZ1AV0014	0013	92022-1974		EA	1.00			春日井駐屯地				
	ワッシャ、ジャダスプリング								第10後方支援連隊 補給隊				
	カワサキ 92022-1974								木下3曹 (内266)				
14	56YZ1AV0014	0014	92022-1993		EA	1.00			春日井駐屯地				
	ワッシャ、ジャダスプリングシート								第10後方支援連隊 補給隊				
	カワサキ 92022-1993								木下3曹 (内266)				
15	56YZ1AV0014	0015	92026-0725		EA	2.00			春日井駐屯地				
	スパーサー20.3×36.6×2								第10後方支援連隊 補給隊				
	カワサキ 92026-0725								木下3曹 (内266)				
16	56YZ1AV0014	0016	92045-1236		EA	1.00			春日井駐屯地				
	ベアリング (ボール)								第10後方支援連隊 補給隊				
	カワサキ 92045-1236								木下3曹 (内266)				
17	56YZ1AV0014	0017	92143-1959		EA	1.00			春日井駐屯地				
	カラー								第10後方支援連隊 補給隊				
	カワサキ 92143-1959								木下3曹 (内266)				
18	56YZ1AV0014	0018	92145-0637		EA	6.00			春日井駐屯地				
	スプリング								第10後方支援連隊 補給隊				
	カワサキ 92145-0637								木下3曹 (内266)				
									令和7年7月31日				

品目等内訳書

契約実施計画番号		5QHY1KG01090											
NO	調達要求番号	物品番号		単位	数量	単価	金額	銘柄	納地	指定			
	品名							使用期限等	引渡場所	検査			
	部品番号 または 規格							グループ	搬入場所	包装			
	使用器材名			仕様書番号					納期				
19	56YZ1AV0014	0019	11061-1507	EA	1.00			春日井駐屯地					
	ガスケツククラツチカバーアウタ							第10後方支援連隊 補給隊					
	カワサキ 11061-1507							木下3曹 (内266)					
							令和7年7月31日						
20	56YZ1AV0014	0020	92046-0034	EA	1.00			春日井駐屯地					
	ベアリング (ニードル), HK1210FM							第10後方支援連隊 補給隊					
	カワサキ 92046-0034							木下3曹 (内266)					
							令和7年7月31日						
21	56YZ1AV0014	0021	92046-0042	EA	1.00			春日井駐屯地					
	ベアリング (ニードル)							第10後方支援連隊 補給隊					
	カワサキ 92046-0042							木下3曹 (内266)					
							令和7年7月31日						
22	56YZ1AV0014	0022	92049-1262	EA	1.00			春日井駐屯地					
	シール (オイル)							第10後方支援連隊 補給隊					
	カワサキ 92049-1262							木下3曹 (内266)					
							令和7年7月31日						
23	56YZ1AV0014	0023	54011-0607	EA	1.00			春日井駐屯地					
	ケーブル (クラツチ)							第10後方支援連隊 補給隊					
	カワサキ 54011-0607							木下3曹 (内266)					
							令和7年7月31日						
24	56YZ1AV0014	0024	92210-0006	EA	1.00			春日井駐屯地					
	ナツト, ロツク, 6MM							第10後方支援連隊 補給隊					
	カワサキ 92210-0006							木下3曹 (内266)					
							令和7年7月31日						
25	56YZ1AV0014	0025	59441-0001213	EA	1.00			春日井駐屯地					
	カバー (ハンドル), RH, グリーン/グリーン							第10後方支援連隊 補給隊					
	カワサキ 59441-0001-213							木下3曹 (内266)					
							令和7年7月31日						
26	56YZ1AV0014	0026	59441-0002213	EA	1.00			春日井駐屯地					
	カバー (ハンドル), LH, グリーン/グリーン							第10後方支援連隊 補給隊					
	カワサキ 59441-0002-213							木下3曹 (内266)					
							令和7年7月31日						
27	56YZ1AV0014	0027	43082-0060	EA	1.00			春日井駐屯地					
	パッドアツシ (ブレーキ)							第10後方支援連隊 補給隊					
	カワサキ 43082-0060							木下3曹 (内266)					
							令和7年7月31日						

品目等内訳書

契約実施計画番号		5QH1KG01100											
NO	調達要求番号		物品番号		単位	数量	単価	金額	銘柄	納地		指定	
			品名						使用期限等	引渡場所		検査	
			部品番号 または 規格						グループ	搬入場所		包装	
			使用器材名		仕様書番号					納期			
1	56YZ1AA0002	0001	V40E2950B0010		EA	1.00			春日井駐屯地				
	バッテリー 55D23L								第10後方支援連隊 補給隊				
	バッテリー 55D23L / 同等品以上								木下3曹 (内266)				
								令和7年7月31日					
2	56YZ1AA0002	0002	V40E2950T0003		EA	4.00			春日井駐屯地				
	タイヤ 185/65R15								第10後方支援連隊 補給隊				
	タイヤ 185/65R15 / 同等品以上								木下3曹 (内266)				
								令和7年7月31日					
3	56YZ1AA0002	0003	V40E2950T0006		EA	1.00			春日井駐屯地				
	タイヤ 偵察バイク リヤ								第10後方支援連隊 補給隊				
	タイヤ 4.60-18 4PR/63P / 同等品以上								木下3曹 (内266)				
								令和7年7月31日					
4	56YZ1AA0002	0004	V40E2950T0064		EA	1.00			春日井駐屯地				
	タイヤ T125-70D16M								第10後方支援連隊 補給隊				
	タイヤ T125-70D16M / 同等品以上								木下3曹 (内266)				
								令和7年7月31日					
5	56YZ1AV0015	0001	8AC-17601-09		EA	1.00			春日井駐屯地				
	CLUTCHREPAIRKIT								第10後方支援連隊 補給隊				
	ヤマハ 8AC-17601-09								木下3曹 (内266)				
								令和7年7月31日					
6	56YZ1AV0015	0002	88R-00000-51		EA	1.00			春日井駐屯地				
	CLUTCHTUNEUPKIT								第10後方支援連隊 補給隊				
	ヤマハ 88R-00000-51								木下3曹 (内266)				
								令和7年7月31日					
7	56YZ1AV0016	0001	V98NDW351		EA	1.00			春日井駐屯地				
	ワイパーゴム								第10後方支援連隊 補給隊				
	トヨタ V98NDW351								木下3曹 (内266)				
								令和7年7月31日					
8	56YZ1AV0016	0002	V98NDW701		EA	1.00			春日井駐屯地				
	ワイパーゴム								第10後方支援連隊 補給隊				
	トヨタ V98NDW701								木下3曹 (内266)				
								令和7年7月31日					
9	56YZ1AV0016	0003	V98NGE301		EA	1.00			春日井駐屯地				
	ワイパーゴム								第10後方支援連隊 補給隊				
	トヨタ V98NGE301								木下3曹 (内266)				
								令和7年7月31日					

市場価格調査書

調達要求番号	5RSL1AM0005
契約実施計画番号	5QHY1KG00910

提出期限：令和7年6月25日(水) 10時00分

下記のとおり、市価調査にご協力をお願い致します。 各項目に記入の上、
FAX(0568-81-9072)により送信をお願い致します。 陸上自衛隊春日井駐屯地会計隊 担当：春日井

※市場価格とは

市場の中での取引価格であり、入札(見積)する金額とは異なりますのでご注意ください。

分任契約担当官陸上自衛隊春日井駐屯地
第408会計隊春日井派遣隊長 赤塚 弘樹 殿

住所・会社名・代表社名・担当者氏名・担当者連絡先

金額 ¥

(各金額には消費税を含まない)

(単位：円)

品名	規格	単位	数量	単価	金額	担当者	調達要求番号
Extageシステム バックアップ HDD交換修理	仕様書のとおり	EA	1.00			春日井駐業 春日井駐 業 衛生科 宮次2曹 (332)	5RSL1AM0005
以下余白							
合計							
納入(履行) 場所	陸上自衛隊春日井駐屯地		納期 (履行期限)			令和7年7月31日	
契約保証金	免除		入札(見積)書有効期間			令和7年7月31日	

見 積 書

件名リスト一連番号	1
調達要求番号	5RSL1AM0005
契約実施計画番号	5QHY1KG00910

見積金額 円

(消費税及び地方消費税を含まない。)

提出期限：令和7年6月25日(水) 10時00分

品 名	規 格	単 位	数 量	単 価	金 額
Ex tageシステム バックアップHDD交換修理	仕様書のとおり	EA	1.00		
以下余白					
合 計					
納入(履行)場 所	陸上自衛隊春日井駐屯地	納 期 (履行期限)			令和7年7月31日
契約保証金	免 除	入札(見積)書有効期間			令和7年7月31日

上記に関して「入札及び契約心得」、「オープンカウンター方式実施要領」及び「標準契約書等」の契約条項等を承諾の上、入札見積りいたします。また、当社(私(個人の場合)、当団体(団体の場合))は「入札及び契約心得」に示された暴力団排除に関する誓約事項について、誓約いたします。

令和7年6月25日

分任契約担当官

陸上自衛隊春日井駐屯地

第408会計隊春日井派遣隊長

赤塚 弘樹 殿

会 社 名

代 表 者 名

担 当 者 名

連 絡 先

(注) 押印を省略する場合には、担当者名及び連絡先を記載すること。

市場価格調査書

調達要求番号	5RSL1AF0034
契約実施計画番号	5QHY1KG01050

提出期限：令和7年6月25日(水) 10時00分

下記のとおり、市価調査にご協力をお願い致します。 各項目に記入の上、
FAX(0568-81-9072)により送信をお願い致します。 陸上自衛隊春日井駐屯地会計隊 担当：春日井

※市場価格とは

市場の中での取引価格であり、入札(見積)する金額とは異なりますのでご注意ください。

分任契約担当官陸上自衛隊春日井駐屯地
第408会計隊春日井派遣隊長 赤塚 弘樹 殿

住所・会社名・代表社名・担当者氏名・担当者連絡先

金額 ¥

(各金額には消費税を含まない)

(単位：円)

品名	規格	単位	数量	単価	金額	担当者	調達要求番号
オフィスコムALシリーズ3段ワゴン スリムタイプ ダイアル錠	オフィスコムWEB 2091 27 同等品以上	EA	30.00			春日井駐屯地業務隊 補給科 藤原曹長(内 322)	5RSL1AF0034
以下余白							
合計							
納入(履行) 場所	陸上自衛隊春日井駐屯地	納期 (履行期限)				令和7年7月31日	
契約保証金	免除	入札(見積)書有効期間				令和7年7月31日	

見 積 書

件名リスト一連番号	1
調達要求番号	5RSL1AF0034
契約実施計画番号	5QHY1KG01050

見積金額 円

(消費税及び地方消費税を含まない。)

提出期限：令和7年6月25日(水) 10時00分

品 名	規 格	単 位	数 量	単 価	金 額
オフィスコムALシリーズ3段ワゴン スリムタイプ ダイヤル錠	オフィスコムWEB 209127 同等品以上	EA	30.00		
以下余白					
合 計					
納入(履行)場 所	陸上自衛隊春日井駐屯地	納 期 (履行期限)			令和7年7月31日
契約保証金	免 除	入札(見積)書有効期間			令和7年7月31日

上記に関して「入札及び契約心得」、「オープンカウンター方式実施要領」及び「標準契約書等」の契約条項等を承諾の上、入札見積りいたします。また、当社(私(個人の場合)、当団体(団体の場合))は「入札及び契約心得」に示された暴力団排除に関する誓約事項について、誓約いたします。

ス
フ

令和7年6月25日

分任契約担当官

陸上自衛隊春日井駐屯地

第408会計隊春日井派遣隊長

赤塚 弘樹 殿

会 社 名
代 表 者 名
担 当 者 名
連 絡 先

(注) 押印を省略する場合には、担当者名及び連絡先を記載すること。

市場価格調査書

調達要求番号	5RSL1AF0035
契約実施計画番号	5QHY1KG01060

提出期限：令和7年6月25日(水) 10時00分

下記のとおり、市価調査にご協力をお願い致します。 各項目に記入の上、
FAX(0568-81-9072)により送信をお願い致します。 陸上自衛隊春日井駐屯地会計隊 担当：春日井

※市場価格とは

市場の中での取引価格であり、入札(見積)する金額とは異なりますのでご注意ください。

分任契約担当官陸上自衛隊春日井駐屯地
第408会計隊春日井派遣隊長 赤塚 弘樹 殿

住所・会社名・代表社名・担当者氏名・担当者連絡先

金額 ¥

(各金額には消費税を含まない)

(単位：円)

品名	規格	単位	数量	単価	金額	担当者	調達要求番号
1級遮光カーテン、ミラーレースセット 両開き 幅440cm丈220cm	川島セルコン GD1148 (LG)タッセル付。レースGD1481 同等品以上	ST	2.00			春日井駐屯地業務隊 補給科 藤原曹長(内 322)	5RSL1AF0035
以下余白							
合計							
納入(履行)場所	陸上自衛隊春日井駐屯地	納期(履行期限)				令和7年7月31日	
契約保証金	免除	入札(見積)書有効期間				令和7年7月31日	

見 積 書

件名リスト一連番号	3
調達要求番号	5RSL1AF0035
契約実施計画番号	5QHY1KG01060

見積金額 円

(消費税及び地方消費税を含まない。)

提出期限：令和7年6月25日(水) 10時00分

品 名	規 格	単 位	数 量	単 価	金 額
1級遮光カーテン、ミラーレースセット 両開き 幅440cm 丈220cm	川島セルコン GD1148 (LG) タッセル付。レースGD1481 同等品以上	ST	2.00		
以下余白					
合 計					
納入(履行)場所	陸上自衛隊春日井駐屯地	納 期 (履行期限)			令和7年7月31日
契約保証金	免 除	入札(見積)書有効期間			令和7年7月31日

上記に関して「入札及び契約心得」、「オープンカウンター方式実施要領」及び「標準契約書等」の契約条項等を承諾の上、入札見積りいたします。また、当社(私(個人の場合)、当団体(団体の場合))は「入札及び契約心得」に示された暴力団排除に関する誓約事項について、誓約いたします。

1
級

令和7年6月25日

分任契約担当官

陸上自衛隊春日井駐屯地

第408会計隊春日井派遣隊長

赤塚 弘樹 殿

会 社 名
代 表 者 名
担 当 者 名
連 絡 先

(注) 押印を省略する場合には、担当者名及び連絡先を記載すること。

市場価格調査書

調達要求番号	5RSL1AF0037
契約実施計画番号	5QHY1KG01070

提出期限：令和7年6月25日(水) 10時00分

下記のとおり、市価調査にご協力をお願い致します。 各項目に記入の上、
FAX(0568-81-9072)により送信をお願い致します。 陸上自衛隊春日井駐屯地会計隊 担当：春日井

※市場価格とは

市場の中での取引価格であり、入札(見積)する金額とは異なりますのでご注意ください。

分任契約担当官陸上自衛隊春日井駐屯地
第408会計隊春日井派遣隊長 赤塚 弘樹 殿

住所・会社名・代表社名・担当者氏名・担当者連絡先

金額 ¥

(各金額には消費税を含まない)

(単位：円)

品名	規格	単位	数量	単価	金額	担当者	調達要求番号
ソファ用アーム(1人掛け用)(USBポート付)	PLUS2025 P258 LS-MSAPS 10-26 9 グレー 同等品以上	EA	1.00			春日井駐屯地業務隊 補給科 藤原曹長(内 322)	5RSL1AF0037
以下余白							
合計							
納入(履行)場所	陸上自衛隊春日井駐屯地		納期(履行期限)		令和7年7月31日		
契約保証金	免除		入札(見積)書有効期間		令和7年7月31日		

見 積 書

件名リスト一連番号	4
調達要求番号	5RSL1AF0037
契約実施計画番号	5QHY1KG01070

見積金額 円

(消費税及び地方消費税を含まない。)

提出期限：令和7年6月25日(水) 10時00分

品 名	規 格	単 位	数 量	単 価	金 額
ソファ用アーム (1人掛け用) (USBポート付)	PLUS2025 P258 LS-MSAPS 10-26 9 グレー 同等品以上	EA	1.00		
以下余白					
合 計					
納入 (履行) 場 所	陸上自衛隊春日井駐屯地	納 期 (履行期限)			令和7年7月31日
契約保証金	免 除	入札 (見積) 書有効期間			令和7年7月31日

上記に関して「入札及び契約心得」、「オープンカウンター方式実施要領」及び「標準契約書等」の契約条項等を承諾の上、入札見積りいたします。また、当社（私（個人の場合）、当団体（団体の場合））は「入札及び契約心得」に示された暴力団排除に関する誓約事項について、誓約いたします。

令和7年6月25日

分任契約担当官

陸上自衛隊春日井駐屯地

第408会計隊春日井派遣隊長

赤塚 弘樹 殿

会 社 名
代 表 者 名
担 当 者 名
連 絡 先

(注) 押印を省略する場合には、担当者名及び連絡先を記載すること。

市場価格調査書

調達要求番号	5RSL1AS0029
契約実施計画番号	5QHY1KG01080

提出期限：令和7年6月25日(水) 10時00分

下記のとおり、市価調査にご協力をお願い致します。 各項目に記入の上、
FAX (0568-81-9072) により送信をお願い致します。 陸上自衛隊春日井駐屯地会計隊 担当：春日井

※市場価格とは

市場の中での取引価格であり、入札（見積）する金額とは異なりますのでご注意ください。

分任契約担当官陸上自衛隊春日井駐屯地
第408会計隊春日井派遣隊長 赤塚 弘樹 殿

住所・会社名・代表社名・担当者氏名・担当者連絡先

金額 ￥

(各金額には消費税を含まない)

(単位：円)

品名	規格	単位	数量	単価	金額	担当者	調達要求番号
浴槽デジタル温度計	MIO 1P Pt100Ω	EA	1.00			春日井駐屯地業務隊 管理科 土居技官 内 線337	5RSL1AS0029
浴槽用デジタル温度計用センサ	M1 センサ (投げ込み型)	EA	3.00			春日井駐屯地業務隊 管理科 土居技官 内 線337	5RSL1AS0029
以下余白							
合計							
納入(履行) 場所	陸上自衛隊春日井駐屯地		納期 (履行期限)		令和7年7月31日		
契約保証金	免除		入札(見積)書有効期間		令和7年7月31日		

見 積 書

件名リスト一連番号	5
調達要求番号	5RSL1AS0029
契約実施計画番号	5QHY1KG01080

見積金額 円

(消費税及び地方消費税を含まない。)

提出期限：令和7年6月25日(水) 10時00分

品 名	規 格	単 位	数 量	単 価	金 額
浴槽デジタル温度計	M I O 1 P P t 1 0 0 Ω	EA	1.00		
浴槽用デジタル温度計用センサ	M 1 センサ (投げ込み型)	EA	3.00		
以下余白					
合 計					
納入(履行)場 所	陸上自衛隊春日井駐屯地	納 期 (履行期限)			令和7年7月31日
契約保証金	免 除	入札(見積)書有効期間			令和7年7月31日

上記に関して「入札及び契約心得」、「オープンカウンター方式実施要領」及び「標準契約書等」の契約条項等を承諾の上、入札見積りいたします。また、当社(私(個人の場合)、当団体(団体の場合))は「入札及び契約心得」に示された暴力団排除に関する誓約事項について、誓約いたします。

令和7年6月25日

分任契約担当官

陸上自衛隊春日井駐屯地

第408会計隊春日井派遣隊長

赤塚 弘樹 殿

会 社 名

代 表 者 名

担 当 者 名

連 絡 先

(注) 押印を省略する場合には、担当者名及び連絡先を記載すること。

市場価格調査書

調達要求番号	56YZ1AV0014
契約実施計画番号	5QHY1KG01090

提出期限：令和7年6月25日(水) 10時00分

下記のとおり、市価調査にご協力をお願い致します。 各項目に記入の上、
FAX(0568-81-9072)により送信をお願い致します。 陸上自衛隊春日井駐屯地会計隊 担当：春日井

※市場価格とは

市場の中での取引価格であり、入札(見積)する金額とは異なりますのでご注意ください。

分任契約担当官陸上自衛隊春日井駐屯地
第408会計隊春日井派遣隊長 赤塚 弘樹 殿

住所・会社名・代表社名・担当者氏名・担当者連絡先

金額 ¥

(各金額には消費税を含まない)

(単位：円)

品名	規格	単位	数量	単価	金額	担当者	調達要求番号
ホイール(クラッチ) ほか31件	別紙のとおり						
以下余白							
合計							
納入(履行)場所	陸上自衛隊春日井駐屯地	納期(履行期限)				令和7年7月31日	
契約保証金	免除	入札(見積)書有効期間				令和7年7月31日	

番号	品名	規格	単位	数量	単価	金額	担当者	調達要求番号
1	ホイール (クラッチ)	カワサキ 13086-000 4	EA	1.00			春日井駐屯地 第10後方 支援連隊 補給隊 木下3 曹 (内266)	56YZ1AV0014
2	ハブ (クラッチ)	カワサキ 13087-004 5	EA	1.00			春日井駐屯地 第10後方 支援連隊 補給隊 木下3 曹 (内266)	56YZ1AV0014
3	プレート (フリクション)	カワサキ 13088-004 2	EA	7.00			春日井駐屯地 第10後方 支援連隊 補給隊 木下3 曹 (内266)	56YZ1AV0014
4	プレート (クラッチ)	カワサキ 13089-108 5	EA	1.00			春日井駐屯地 第10後方 支援連隊 補給隊 木下3 曹 (内266)	56YZ1AV0014
5	プレート (クラッチ)	カワサキ 13089-109 4	EA	5.00			春日井駐屯地 第10後方 支援連隊 補給隊 木下3 曹 (内266)	56YZ1AV0014
6	ホルダ	カワサキ 13091-113 4	EA	1.00			春日井駐屯地 第10後方 支援連隊 補給隊 木下3 曹 (内266)	56YZ1AV0014
7	ホルダ・クラッチスプリング	カワサキ 13091-168 3	EA	1.00			春日井駐屯地 第10後方 支援連隊 補給隊 木下3 曹 (内266)	56YZ1AV0014
8	ハウジングコンブ (クラッチ)	カワサキ 13095-057 6	EA	1.00			春日井駐屯地 第10後方 支援連隊 補給隊 木下3 曹 (内266)	56YZ1AV0014
9	ブッシュ (クラッチ)	カワサキ 13114-106 8	EA	1.00			春日井駐屯地 第10後方 支援連隊 補給隊 木下3 曹 (内266)	56YZ1AV0014
10	レバーコンブ	カワサキ 13236-125 9	EA	1.00			春日井駐屯地 第10後方 支援連隊 補給隊 木下3 曹 (内266)	56YZ1AV0014
11	ナツト	カワサキ 92015-158 1	EA	1.00			春日井駐屯地 第10後方 支援連隊 補給隊 木下3 曹 (内266)	56YZ1AV0014
12	ワッシャ 16. 3×29×1. 75	カワサキ 92022-135 6	EA	1.00			春日井駐屯地 第10後方 支援連隊 補給隊 木下3 曹 (内266)	56YZ1AV0014
13	ワッシャ、ジャダスプリング	カワサキ 92022-197 4	EA	1.00			春日井駐屯地 第10後方 支援連隊 補給隊 木下3 曹 (内266)	56YZ1AV0014
14	ワッシャ、ジャダスプリング シート	カワサキ 92022-199 3	EA	1.00			春日井駐屯地 第10後方 支援連隊 補給隊 木下3 曹 (内266)	56YZ1AV0014
15	スペーサー 20. 3×36. 6 ×2	カワサキ 92026-072 5	EA	2.00			春日井駐屯地 第10後方 支援連隊 補給隊 木下3 曹 (内266)	56YZ1AV0014
16	ベアリング (ボール)	カワサキ 92045-123 6	EA	1.00			春日井駐屯地 第10後方 支援連隊 補給隊 木下3 曹 (内266)	56YZ1AV0014
17	カラー	カワサキ 92143-195 9	EA	1.00			春日井駐屯地 第10後方 支援連隊 補給隊 木下3 曹 (内266)	56YZ1AV0014
18	スプリング	カワサキ 92145-063 7	EA	6.00			春日井駐屯地 第10後方 支援連隊 補給隊 木下3 曹 (内266)	56YZ1AV0014
19	ガasketクラッチカバーアウ タ	カワサキ 11061-150 7	EA	1.00			春日井駐屯地 第10後方 支援連隊 補給隊 木下3 曹 (内266)	56YZ1AV0014
20	ベアリング (ニードル), HK 1210FM	カワサキ 92046-003 4	EA	1.00			春日井駐屯地 第10後方 支援連隊 補給隊 木下3 曹 (内266)	56YZ1AV0014
21	ベアリング (ニードル)	カワサキ 92046-004 2	EA	1.00			春日井駐屯地 第10後方 支援連隊 補給隊 木下3 曹 (内266)	56YZ1AV0014
22	シール (オイル)	カワサキ 92049-126 2	EA	1.00			春日井駐屯地 第10後方 支援連隊 補給隊 木下3 曹 (内266)	56YZ1AV0014
23	ケーブル (クラッチ)	カワサキ 54011-060 7	EA	1.00			春日井駐屯地 第10後方 支援連隊 補給隊 木下3 曹 (内266)	56YZ1AV0014
24	ナツト, ロック, 6MM	カワサキ 92210-000 6	EA	1.00			春日井駐屯地 第10後方 支援連隊 補給隊 木下3 曹 (内266)	56YZ1AV0014
25	カバー (ハンドル), RH, グ リーン/グリーン	カワサキ 59441-000 1-213	EA	1.00			春日井駐屯地 第10後方 支援連隊 補給隊 木下3 曹 (内266)	56YZ1AV0014
	小計							

見 積 書

件名リスト一連番号	6
調達要求番号	56YZ1AV0014
契約実施計画番号	5QHY1KG01090

見積金額 円

(消費税及び地方消費税を含まない。)

提出期限：令和7年6月25日(水) 10時00分

品 名	規 格	単 位	数 量	単 価	金 額
ホイール（クラッチ）ほか31件	別紙のとおり				
以下余白					
合 計					
納入（履行） 場 所	陸上自衛隊春日井駐屯地	納 期 (履行期限)			令和7年7月31日
契約保証金	免 除	入札（見積）書有効期間			令和7年7月31日

上記に関して「入札及び契約心得」、「オープンカウンター方式実施要領」及び「標準契約書等」の契約条項等を承諾の上、入札見積りいたします。また、当社（私（個人の場合）、当団体（団体の場合））は「入札及び契約心得」に示された暴力団排除に関する誓約事項について、誓約いたします。

令和7年6月25日

分任契約担当官

陸上自衛隊春日井駐屯地

第408会計隊春日井派遣隊長

赤塚 弘樹 殿

会 社 名

代 表 者 名

担 当 者 名

連 絡 先

(注) 押印を省略する場合には、担当者名及び連絡先を記載すること。

番号	品名	規格	単位	数量	単価	金額	担当者	備考
1	ホイール (クラッチ)	カワサキ 13086-0004	EA	1.00			春日井駐屯地 第10後方支援連隊 補給隊 木下3曹 (内266)	
2	ハブ (クラッチ)	カワサキ 13087-0045	EA	1.00			春日井駐屯地 第10後方支援連隊 補給隊 木下3曹 (内266)	
3	プレート (フリクション)	カワサキ 13088-0042	EA	7.00			春日井駐屯地 第10後方支援連隊 補給隊 木下3曹 (内266)	
4	プレート (クラッチ)	カワサキ 13089-1085	EA	1.00			春日井駐屯地 第10後方支援連隊 補給隊 木下3曹 (内266)	
5	プレート (クラッチ)	カワサキ 13089-1094	EA	5.00			春日井駐屯地 第10後方支援連隊 補給隊 木下3曹 (内266)	
6	ホルダ	カワサキ 13091-1134	EA	1.00			春日井駐屯地 第10後方支援連隊 補給隊 木下3曹 (内266)	
7	ホルダ・クラッチスプリング	カワサキ 13091-1683	EA	1.00			春日井駐屯地 第10後方支援連隊 補給隊 木下3曹 (内266)	
8	ハウジングコンブ (クラッチ)	カワサキ 13095-0576	EA	1.00			春日井駐屯地 第10後方支援連隊 補給隊 木下3曹 (内266)	
9	ブッシュ (クラッチ)	カワサキ 13114-1068	EA	1.00			春日井駐屯地 第10後方支援連隊 補給隊 木下3曹 (内266)	
10	レバーコンブ	カワサキ 13236-1259	EA	1.00			春日井駐屯地 第10後方支援連隊 補給隊 木下3曹 (内266)	
11	ナット	カワサキ 92015-1581	EA	1.00			春日井駐屯地 第10後方支援連隊 補給隊 木下3曹 (内266)	
12	ワッシャ16.3×29×1.75	カワサキ 92022-1356	EA	1.00			春日井駐屯地 第10後方支援連隊 補給隊 木下3曹 (内266)	
13	ワッシャ、ジャダスプリング	カワサキ 92022-1974	EA	1.00			春日井駐屯地 第10後方支援連隊 補給隊 木下3曹 (内266)	
14	ワッシャ、ジャダスプリングシート	カワサキ 92022-1993	EA	1.00			春日井駐屯地 第10後方支援連隊 補給隊 木下3曹 (内266)	
15	スペーサー20.3×36.6×2	カワサキ 92026-0725	EA	2.00			春日井駐屯地 第10後方支援連隊 補給隊 木下3曹 (内266)	
16	ベアリング (ボール)	カワサキ 92045-1236	EA	1.00			春日井駐屯地 第10後方支援連隊 補給隊 木下3曹 (内266)	
17	カラー	カワサキ 92143-1959	EA	1.00			春日井駐屯地 第10後方支援連隊 補給隊 木下3曹 (内266)	
18	スプリング	カワサキ 92145-0637	EA	6.00			春日井駐屯地 第10後方支援連隊 補給隊 木下3曹 (内266)	
19	ガasketクラッチカバーアウト	カワサキ 11061-1507	EA	1.00			春日井駐屯地 第10後方支援連隊 補給隊 木下3曹 (内266)	
20	ベアリング (ニードル), HK1210FM	カワサキ 92046-0034	EA	1.00			春日井駐屯地 第10後方支援連隊 補給隊 木下3曹 (内266)	
21	ベアリング (ニードル)	カワサキ 92046-0042	EA	1.00			春日井駐屯地 第10後方支援連隊 補給隊 木下3曹 (内266)	
22	シール (オイル)	カワサキ 92049-1262	EA	1.00			春日井駐屯地 第10後方支援連隊 補給隊 木下3曹 (内266)	
23	ケーブル (クラッチ)	カワサキ 54011-0607	EA	1.00			春日井駐屯地 第10後方支援連隊 補給隊 木下3曹 (内266)	
24	ナット, ロック, 6MM	カワサキ 92210-0006	EA	1.00			春日井駐屯地 第10後方支援連隊 補給隊 木下3曹 (内266)	
25	カバー (ハンドル), RH, グリーン/グリーン	カワサキ 59441-0001-213	EA	1.00			春日井駐屯地 第10後方支援連隊 補給隊 木下3曹 (内266)	
	小計							

市場価格調査書

調達要求番号	56YZ1AA0002ほか
契約実施計画番号	5QHY1KG01100

提出期限：令和7年6月25日(水) 10時00分

下記のとおり、市価調査にご協力をお願い致します。各項目に記入の上、
FAX(0568-81-9072)により送信をお願い致します。 陸上自衛隊春日井駐屯地会計隊 担当：春日井

※市場価格とは

市場の中での取引価格であり、入札(見積)する金額とは異なりますのでご注意ください。

分任契約担当官陸上自衛隊春日井駐屯地
第408会計隊春日井派遣隊長 赤塚 弘樹 殿

住所・会社名・代表社名・担当者氏名・担当者連絡先

金額 ¥

(各金額には消費税を含まない)

(単位：円)

品名	規格	単位	数量	単価	金額	担当者	調達要求番号
バッテリー 55D23Lほか12件	別紙のとおり						
以下余白							
合計							
納入(履行)場所	陸上自衛隊春日井駐屯地	納期(履行期限)				令和7年7月31日	
契約保証金	免除	入札(見積)書有効期間				令和7年7月31日	

見 積 書

件名リスト一連番号	7
調達要求番号	56YZ1AA0002ほか
契約実施計画番号	5QHY1KG01100

見積金額 ￥

(消費税及び地方消費税を含まない。)

提出期限：令和7年6月25日(水) 10時00分

品 名	規 格	単 位	数 量	単 価	金 額
バッテリー 55D23Lほか 12件	別紙のとおり				
以下余白					
合 計					
納入(履行) 場 所	陸上自衛隊春日井駐屯地	納 期 (履行期限)			令和7年7月31日
契約保証金	免 除	入札(見積)書有効期間			令和7年7月31日

上記に関して「入札及び契約心得」、「オープンカウンター方式実施要領」及び「標準契約書等」の契約条項等を承諾の上、入札見積りいたします。また、当社(私(個人の場合)、当団体(団体の場合))は「入札及び契約心得」に示された暴力団排除に関する誓約事項について、誓約いたします。

令和7年6月25日

分任契約担当官

陸上自衛隊春日井駐屯地

第408会計隊春日井派遣隊長

赤塚 弘樹 殿

会 社 名

代 表 者 名

担 当 者 名

連 絡 先

(注) 押印を省略する場合には、担当者名及び連絡先を記載すること。

市場価格調査書

調達要求番号	5RSL1AV0021
契約実施計画番号	5QHY1KG01110

提出期限：令和7年6月25日(水) 10時00分

下記のとおり、市価調査にご協力をお願い致します。 各項目に記入の上、
FAX(0568-81-9072)により送信をお願い致します。 陸上自衛隊春日井駐屯地会計隊 担当：春日井

※市場価格とは

市場の中での取引価格であり、入札(見積)する金額とは異なりますのでご注意ください。

分任契約担当官陸上自衛隊春日井駐屯地
第408会計隊春日井派遣隊長 赤塚 弘樹 殿

住所・会社名・代表社名・担当者氏名・担当者連絡先

金額 ¥

(各金額には消費税を含まない)

(単位：円)

品名	規格	単位	数量	単価	金額	担当者	調達要求番号
ボイラー及び第1種圧力容器性能検査	仕様書のとおり	ST	1.00			春日井駐業 管理科 綾戸事務官(内線：372)	5RSL1AV0021
以下余白							
合計							
納入(履行)場所	陸上自衛隊春日井駐屯地		納期(履行期限)		令和7年11月28日		
契約保証金	免除		入札(見積)書有効期間		令和7年11月28日		

見 積 書

件名リスト一連番号	8
調達要求番号	5RSL1AV0021
契約実施計画番号	5QHY1KG01110

見積金額 ￥

(消費税及び地方消費税を含まない。)

提出期限：令和7年6月25日(水) 10時00分

品 名	規 格	単 位	数 量	単 価	金 額
ボイラー及び第1種圧力容器性能検査	仕様書のとおり	ST	1.00		
以下余白					
合 計					
納入(履行)場 所	陸上自衛隊春日井駐屯地	納 期 (履行期限)			令和7年11月28日
契約保証金	免 除	入札(見積)書有効期間			令和7年11月28日

上記に関して「入札及び契約心得」、「オープンカウンター方式実施要領」及び「標準契約書等」の契約条項等を承諾の上、入札見積りいたします。また、当社(私(個人の場合)、当団体(団体の場合))は「入札及び契約心得」に示された暴力団排除に関する誓約事項について、誓約いたします。

令和7年6月25日

分任契約担当官

陸上自衛隊春日井駐屯地

第408会計隊春日井派遣隊長

赤塚 弘樹 殿

会 社 名
代 表 者 名
担 当 者 名
連 絡 先

(注) 押印を省略する場合には、担当者名及び連絡先を記載すること。

市場価格調査書

調達要求番号	5RSL1AW0012
契約実施計画番号	5QHY1KG01120

提出期限：令和7年6月25日(水) 10時00分

下記のとおり、市価調査にご協力をお願い致します。 各項目に記入の上、
FAX(0568-81-9072)により送信をお願い致します。 陸上自衛隊春日井駐屯地会計隊 担当：春日井

※市場価格とは

市場の中での取引価格であり、入札(見積)する金額とは異なりますのでご注意ください。

分任契約担当官陸上自衛隊春日井駐屯地
第408会計隊春日井派遣隊長 赤塚 弘樹 殿

住所・会社名・代表社名・担当者氏名・担当者連絡先

金額 ¥

(各金額には消費税を含まない)

(単位：円)

品名	規格	単位	数量	単価	金額	担当者	調達要求番号
煤煙測定検査	仕様書のとおり	ST	1.00			春日井駐屯地 管理科 綾戸事務官(内線：372)	5RSL1AW0012
以下余白							
合計							
納入(履行)場所	陸上自衛隊春日井駐屯地			納期(履行期限)		令和8年2月27日	
契約保証金	免除			入札(見積)書有効期間		令和8年2月27日	

見 積 書

件名リスト一連番号	9
調達要求番号	5RSL1AW0012
契約実施計画番号	5QHY1KG01120

見積金額 円

(消費税及び地方消費税を含まない。)

提出期限：令和7年6月25日(水) 10時00分

品 名	規 格	単 位	数 量	単 価	金 額
煤煙測定検査	仕様書のとおり	ST	1.00		
以下余白					
合 計					
納入（履行） 場 所	陸上自衛隊春日井駐屯地	納 期 (履行期限)			令和8年2月27日
契約保証金	免 除	入札（見積）書有効期間			令和8年2月27日

上記に関して「入札及び契約心得」、「オープンカウンター方式実施要領」及び「標準契約書等」の契約条項等を承諾の上、入札見積りいたします。また、当社（私（個人の場合）、当団体（団体の場合））は「入札及び契約心得」に示された暴力団排除に関する誓約事項について、誓約いたします。

令和7年6月25日

分任契約担当官

陸上自衛隊春日井駐屯地

第408会計隊春日井派遣隊長

赤塚 弘樹 殿

会 社 名
代 表 者 名
担 当 者 名
連 絡 先

(注) 押印を省略する場合には、担当者名及び連絡先を記載すること。

市場価格調査書

調達要求番号	5RSL1AW0013
契約実施計画番号	5QHY1KG01130

提出期限：令和7年6月25日(水) 10時00分

下記のとおり、市価調査にご協力をお願い致します。 各項目に記入の上、
FAX(0568-81-9072)により送信をお願い致します。 陸上自衛隊春日井駐屯地会計隊 担当：春日井

※市場価格とは

市場の中での取引価格であり、入札(見積)する金額とは異なりますのでご注意ください。

分任契約担当官陸上自衛隊春日井駐屯地
第408会計隊春日井派遣隊長 赤塚 弘樹 殿

住所・会社名・代表社名・担当者氏名・担当者連絡先

金額 円

(各金額には消費税を含まない)

(単位：円)

品名	規格	単位	数量	単価	金額	担当者	調達要求番号
大草自訓し尿浄化槽汚泥汲取り	仕様書のとおり	ST	1.00			春日井駐業 管理科 綾戸事務官(内線：372)	5RSL1AW0013
以下余白							
合計							
納入(履行)場所	陸上自衛隊春日井駐屯地		納期(履行期限)		令和7年11月28日		
契約保証金	免除		入札(見積)書有効期間		令和7年11月28日		

市場価格調査書

調達要求番号	5RSL1AW0014
契約実施計画番号	5QHY1KG01140

提出期限：令和7年6月25日(水) 10時00分

下記のとおり、市価調査にご協力をお願い致します。 各項目に記入の上、
FAX(0568-81-9072)により送信をお願い致します。 陸上自衛隊春日井駐屯地会計隊 担当：春日井

※市場価格とは

市場の中での取引価格であり、入札(見積)する金額とは異なりますのでご注意ください。

分任契約担当官陸上自衛隊春日井駐屯地
第408会計隊春日井派遣隊長 赤塚 弘樹 殿

住所・会社名・代表社名・担当者氏名・担当者連絡先

金額 ¥

(各金額には消費税を含まない)

(単位：円)

品名	規格	単位	数量	単価	金額	担当者	調達要求番号
高架水槽等清掃	仕様書のとおり	ST	1.00			春日井駐業 管理科 綾戸事務官(内線：372)	5RSL1AW0014
以下余白							
合計							
納入(履行)場所	陸上自衛隊春日井駐屯地		納期(履行期限)		令和8年1月30日		
契約保証金	免除		入札(見積)書有効期間		令和8年1月30日		

見 積 書

件名リスト一連番号	11
調達要求番号	5RSL1AW0014
契約実施計画番号	5QHY1KG01140

見積金額 円

(消費税及び地方消費税を含まない。)

提出期限：令和7年6月25日(水) 10時00分

品 名	規 格	単 位	数 量	単 価	金 額
高架水槽等清掃	仕様書のとおり	ST	1.00		
以下余白					
合 計					
納入(履行)場 所	陸上自衛隊春日井駐屯地	納 期 (履行期限)			令和8年1月30日
契約保証金	免 除	入札(見積)書有効期間			令和8年1月30日

上記に関して「入札及び契約心得」、「オープンカウンター方式実施要領」及び「標準契約書等」の契約条項等を承諾の上、入札見積りいたします。また、当社(私(個人の場合)、当団体(団体の場合))は「入札及び契約心得」に示された暴力団排除に関する誓約事項について、誓約いたします。

令和7年6月25日

分任契約担当官

陸上自衛隊春日井駐屯地

第408会計隊春日井派遣隊長

赤塚 弘樹 殿

会 社 名
代 表 者 名
担 当 者 名
連 絡 先

(注) 押印を省略する場合には、担当者名及び連絡先を記載すること。

市場価格調査書

調達要求番号	56YJ1AT0001
契約実施計画番号	5QHY1KG01150

提出期限：令和7年6月25日(水) 10時00分

下記のとおり、市価調査にご協力をお願い致します。 各項目に記入の上、
入場FAX(0568-81-9072)により送信をお願い致します。 陸上自衛隊春日井駐屯地会計隊 担当：春日井

※市場価格とは

市場の中での取引価格であり、入札(見積)する金額とは異なりますのでご注意ください。

分任契約担当官陸上自衛隊春日井駐屯地
第408会計隊春日井派遣隊長 赤塚 弘樹 殿

住所・会社名・代表社名・担当者氏名・担当者連絡先

金額 ¥

(各金額には消費税を含まない)

(単位：円)

品名	規格	単位	数量	単価	金額	担当者	調達要求番号
入場門用「エアアーチリース」	仕様書のとおり	ST	1.00			第10後方支援連隊 司令職務室 伊村2曹 (内線226)	56YJ1AT0001
以下余白							
合計							
納入(履行)場所	陸上自衛隊春日井駐屯地	納期(履行期限)	2025/8/6~2025/8/7				
契約保証金	免除	入札(見積)書有効期間	2025/8/6~2025/8/7				

見 積 書

件名リスト一連番号	12
調達要求番号	56YJ1AT0001
契約実施計画番号	5QHY1KG01150

見積金額 円

(消費税及び地方消費税を含まない。)

提出期限：令和7年6月25日(水) 10時00分

品 名	規 格	単 位	数 量	単 価	金 額
入場門用「エアアーチリース」	仕様書のとおり	ST	1.00		
以下余白					
合 計					
納入（履行） 場 所	陸上自衛隊春日井駐屯地	納 期 (履行期限)		2025/8/6～2025/8/7	
契約保証金	免 除	入札（見積）書有効期間		2025/8/6～2025/8/7	

上記に関して「入札及び契約心得」、「オープンカウンター方式実施要領」及び「標準契約書等」の契約条項等を承諾の上、入札見積りいたします。また、当社（私（個人の場合）、当団体（団体の場合））は「入札及び契約心得」に示された暴力団排除に関する誓約事項について、誓約いたします。

令和7年6月25日

分任契約担当官

陸上自衛隊春日井駐屯地

第408会計隊春日井派遣隊長

赤塚 弘樹 殿

会 社 名
代 表 者 名
担 当 者 名
連 絡 先

(注) 押印を省略する場合には、担当者名及び連絡先を記載すること。

市場価格調査書

調達要求番号	56YJ1AT0002
契約実施計画番号	5QHY1KG01160

提出期限：令和7年6月25日(水) 10時00分

下記のとおり、市価調査にご協力をお願い致します。 各項目に記入の上、
FAX(0568-81-9072)により送信をお願い致します。 陸上自衛隊春日井駐屯地会計隊 担当：春日井

※市場価格とは

市場の中での取引価格であり、入札(見積)する金額とは異なりますのでご注意ください。

分任契約担当官陸上自衛隊春日井駐屯地
第408会計隊春日井派遣隊長 赤塚 弘樹 殿

住所・会社名・代表社名・担当者氏名・担当者連絡先

金額 ¥

(各金額には消費税を含まない)

(単位：円)

品名	規格	単位	数量	単価	金額	担当者	調達要求番号
手筒花火(大筒2400g)	仕様書のとおり	ST	2.00			第10後方支援連隊 司令職務室 伊村2曹 (内線226)	56YJ1AT0002
手筒花火(小筒800g)	仕様書のとおり	ST	12.00			第10後方支援連隊 司令職務室 伊村2曹 (内線226)	56YJ1AT0002
以下余白							
合計							
納入(履行) 場所	陸上自衛隊春日井駐屯地		納期 (履行期限)			令和7年8月6日	
契約保証金	免除		入札(見積)書有効期間			令和7年8月6日	

見 積 書

件名リスト一連番号	13
調達要求番号	56YJ1AT0002
契約実施計画番号	5QHY1KG01160

見積金額 円

(消費税及び地方消費税を含まない。)

提出期限：令和7年6月25日(水) 10時00分

品 名	規 格	単 位	数 量	単 価	金 額
手筒花火 (大筒2400g)	仕様書のとおり	ST	2.00		
手筒花火 (小筒800g)	仕様書のとおり	ST	12.00		
以下余白					
合 計					
納入(履行)場所	陸上自衛隊春日井駐屯地	納 期 (履行期限)			令和7年8月6日
契約保証金	免 除	入札(見積)書有効期間			令和7年8月6日

上記に関して「入札及び契約心得」、「オープンカウンター方式実施要領」及び「標準契約書等」の契約条項等を承諾の上、入札見積りいたします。また、当社(私(個人の場合)、当団体(団体の場合))は「入札及び契約心得」に示された暴力団排除に関する誓約事項について、誓約いたします。

令和7年6月25日

分任契約担当官

陸上自衛隊春日井駐屯地

第408会計隊春日井派遣隊長

赤塚 弘樹 殿

会 社 名
代 表 者 名
担 当 者 名
連 絡 先

(注) 押印を省略する場合には、担当者名及び連絡先を記載すること。

ボイラー及び第1種圧力容器性能検査

件名	ボイラー及び第1種圧力容器性能検査				図番	1/3
業務隊長	管理科長	営繕班長	ボイラー係長	工事企画	管財	設計者
						
陸上自衛隊春日井駐屯地業務隊管理科						

仕様書

- 1 件名
ボイラー及び第1種圧力容器性能検査
- 2 件名
愛知県春日井市西山町無番地 陸上自衛隊春日井駐屯地
- 3 履行期間
契約締結日 ～ 令和7年11月28日
- 4 概要
ボイラー及び第1種圧力容器の性能検査

5 作業内容

項目	場所	規格	備考
ボイラー性能検査	249号建物	No.2 炉筒煙管ボイラー (31-2) 伝熱面積 45.1㎡	ボイラー及び圧力容器安全規則第38条による
第1種圧力容器性能検査	205号建物	貯湯槽 (圧31-4) 内容積 3.852㎡	ボイラー及び圧力容器安全規則第73条による
	268号建物	貯湯槽 (圧31-8) 内容積 2.800㎡	
	272号建物	貯湯槽 (圧31-9) 内容積 0.620㎡	
	248号建物	貯湯槽 (圧31-10) 内容積 0.936㎡	

6 一般事項

- (1) 本役務は、本仕様書及び日本ボイラー協会発刊の「ボイラー洗缶作業指針」等関係諸規則に従い実施する。また、仕様書及び役務実施に際し疑義又は不明な点が生じた場合は、事前に担当官と協議しその指示に従い、仕様書に記載なき事項といえども技術上当然実施すべき事項は、請負者の責任において実施する。
- (2) 作業中に施設等を損傷させた場合は、速やかに監督官に報告すると共に請負者の責任において原型に復旧する。

- (3) 作業実施における風紀・衛生・盗難・火気等については、十分に注意を払い、各種事故防止に努め安全対策を万全にする。また、作業場所は常に整理整頓を行う。
- (4) 駐屯地内における入門手続き、車両規制及び行動は、自衛隊側の諸規則に従う。特に、請負業者は作業場所以外にみだりに立ち入らない。また、喫煙は定位置で行い歩行中の喫煙は厳禁とする。
- (5) 作業時間は平日の08:15～17:00までとし、時間外及び休日に作業を行わないものとする。ただし、緊急を要する場合又は特定の理由がある場合は、監督官に許可を得ること。
- (6) 作業写真は、履行前・各工程・完了後・隠れ部分・監督官の指示する箇所を撮影し、カラー写真をA4版工事用アルバム等に整理の上、提出する。
- (7) 本作業実施前に工程表を提出し監督官の承認をえてから作業する。

7 特記事項

- (1) 検査日時は10月22日(水)を予定とし、細部時間は事前に監督官と調整し決定する。
- (2) 検査結果報告書及び監督官の指示する書類を提出する。
- (3) 駐屯地内への入門禁止に該当する事項
ア 発注者との契約に違反する行為を求められた場合に、これを拒む権利を実効性をもって法的に保障されない国又は地域に該当する者
イ 国連安保理決議において労働許可を提供しないことが決定されている国又は地域に該当する者


8 提出書類

- (1) 工程表 2部
- (2) 現場代理人通知書及び経歴書 1部
- (3) 着手届・完了届 各2部
- (4) 検査結果報告書 2部 (作業後速やかに)
- (5) 検査状況等の写真 2部 (作業後速やかに)
- (6) その他監督官の指示する資料 必要の都度


9 検査

本役務は、検査結果報告書の提出をもって役務完了とする。

件名	ボイラー及び第1種圧力容器性能検査	図番	2/3
図名	仕様書	縮尺	-
陸上自衛隊春日井駐屯地業務隊管理科			

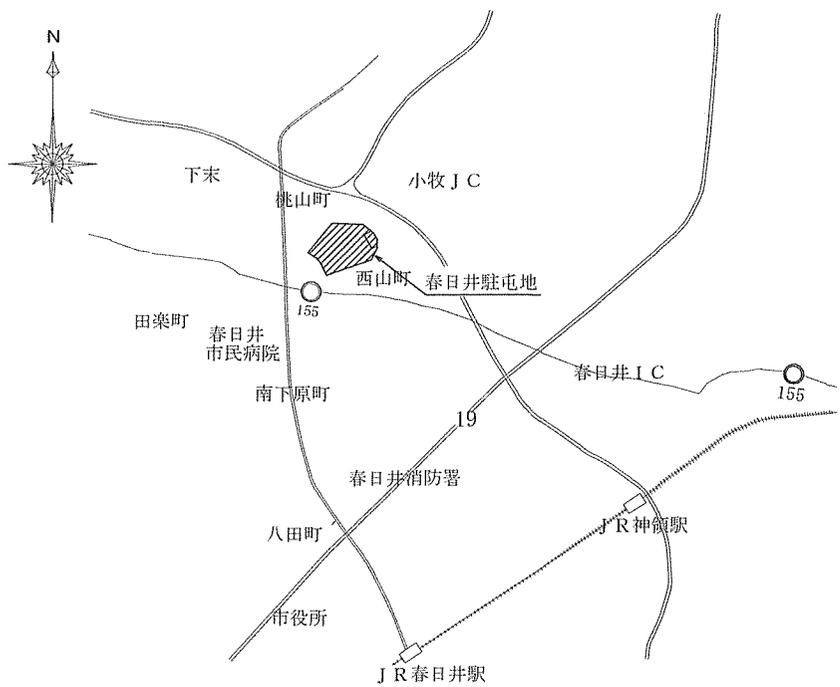

駐屯地案内図 S=1/X

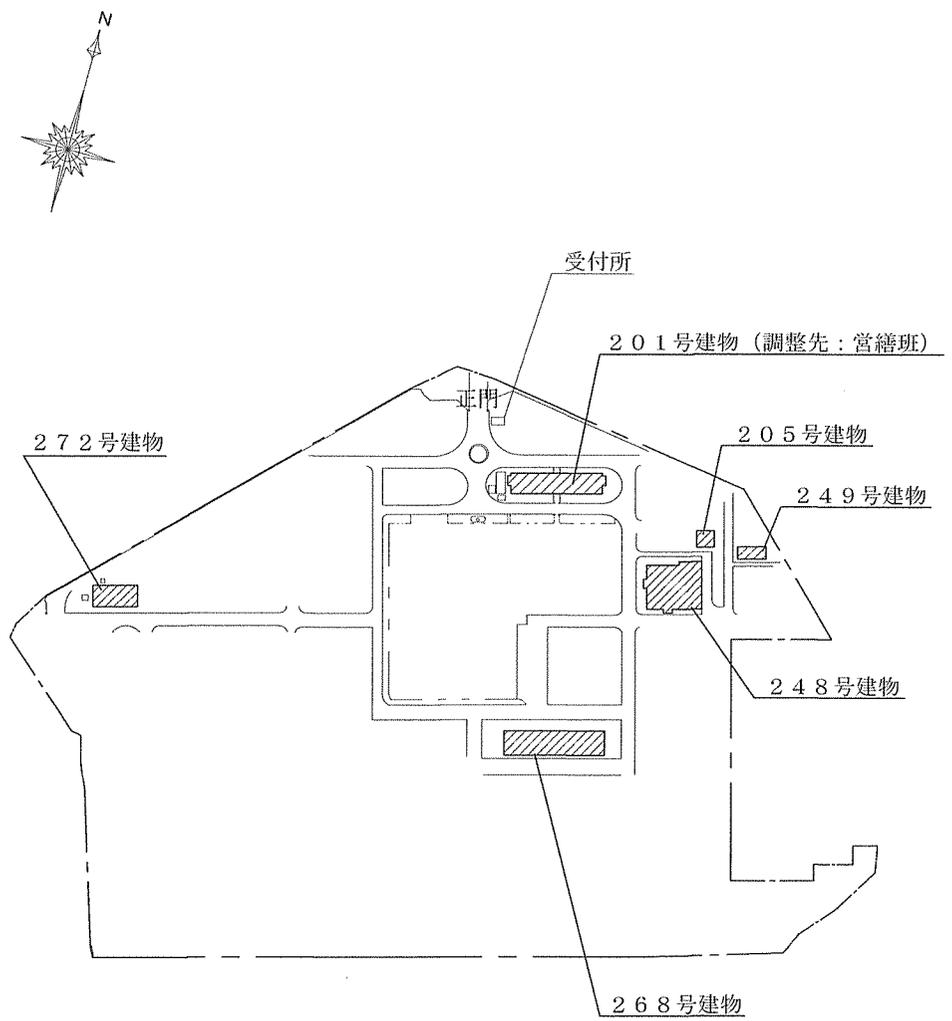

駐屯地配置図 S=1/6000

名称	ボイラー及び第1種圧力容器性能検査	図番	3 / 3
図名	駐屯地案内図・配置図	縮尺	図示
陸上自衛隊春日井駐屯地業務隊管理科			

煤煙測定検査

件名	煤煙測定検査					
図名	表紙				図番	1/5
業務隊長	管理科長	営繕班長	ホ-ワ-係長	工事企画	管財	施設管理
						
陸上自衛隊春日井駐屯地業務隊管理科						

仕 様 書

- 1 件 名 煤煙測定検査
- 2 場 所 愛知県春日井市西山町無番地 陸上自衛隊春日井駐屯地
- 3 納 期 契約締結日から令和8年2月27日まで
- 4 概 要 煤煙発生施設における煤煙測定検査 一式
- 5 一般事項
 - (1) 本役務は本仕様書及び図面により実施し、「大気汚染防止法」や「同法施工令」、「同法施行細則」等関係諸規則や監督官の指示に従うものとする。また仕様書、関係規則等及び役務実施に際し疑義又は不明な点が生じた際は、事前に監督官と協議した後その指示に従い、仕様書及び図面に記載なき事項といえども技術上当然実施すべき事項は請負者の責任において実施する。
 - (2) 作業中に施設等に損傷を与えた場合は、速やかに監督官に報告すると共に、請負者の責任において原形に復旧する。
 - (3) 作業実施に際し、関係各法規・条例等を厳守し、各種事故発生に十分注意する。
 - (4) 本作業に必要な全ての使用器材及び電気、水道等の準備のほか、一切の費用は請負側の負担とする。
 - (5) 駐屯地内における入門手続き、車両規制及び構内における行動は、自衛隊側の諸規則に従う。
 - (6) 作業写真は、履行前・各工程毎・完了後・隠れ部分・監督官の指示する箇所を撮影し、カラー写真をA4版工事用アルバム等に整理の上、提出する。

6 特記事項

- (1) 本役務の作業従事者等は、煤煙測定検査の内容に応じ必要な知識及び技能を有するものとし、作業従事者の資格が定められている場合は、当該資格を有する者が作業を行い、且つ資格証等を提出する。
- (2) 本役務の測定検査に係る事業者は、計量法に係る都道府県知事の許可を受けた事業者とし、役務開始前に計量証明事業証明証を提出する。
- (3) 本役務の煤煙測定検査を実施する施設は次のとおり。

ア	249号建物 炉筒煙管ボイラ（日本サーモエナー RE-40F II）	2 缶
イ	272号建物 貫流式ボイラ（タクマTWN-750）	1 缶
ウ	277号建物 温水発生器（ヒラカワガイダム真空式）	1 缶
- (4) 本役務の煤煙測定検査内容は次のとおり。

ア	硫黄酸化物に係る煤煙濃度測定検査	JIS K0103による測定	一式
イ	煤塵に係る煤塵濃度測定検査	JIS Z8808による測定	一式
ウ	窒素酸化物に係る煤煙濃度測定検査	JIS K0104による測定	一式

 なお、各測定結果については平均値及び最大値を報告する。
- (5) 本役務における「計量証明書」、「煤煙発生施設の概要」、各種測定分析詳細記録、各写真等を請負者の責において2部報告書として作成し提出する。

件 名	煤煙測定検査	図 番	2 / 5
図 名	仕 様 書	縮 尺	-
陸上自衛隊春日井駐屯地業務隊管理科			

7 実施時期

作業は次に示す日に実施するものとし、細部実施要領及び時間等については事前に各実施場所の監督官と調整を行い、その指示に従う。

(1) 炉筒煙管式ボイラ 年2回実施

前期予定日：令和7年 7月 17日（木） 18日（金）（予備日）

後期予定日：令和8年 1月 21日（水） 22日（木）（予備日）

(2) 貫流式ボイラ、温水発生器 年1回実施

実施予定日：令和8年 1月 21日（水） 22日（木）（予備日）


8 提出書類

- (1) 工程表 2部
- (2) 現場代理人等通知届及び経歴書 1部
- (3) 着手届・完了届 各2部
- (4) 作業写真 2部
- (5) 計量証明事業証明証 1部
- (6) 測定結果報告書 2部（作業後速やかに）
- (7) 計量証明書 2部（作業後速やかに）
- (8) 測定作業状況等の写真 2部（作業後速やかに）
- (9) その他監督官の指示する書類 必要の都度


9 検査

作業終了後、実施場所ごと検査官の検査を受けるとともに、提出された書類に不備等がないことを確認し、煤煙測定検査結果報告書等の提出をもって完了とする。


件名	煤煙測定検査	図番	3/5
図名	仕様書	縮尺	-
陸上自衛隊春日井駐屯地業務隊管理科			

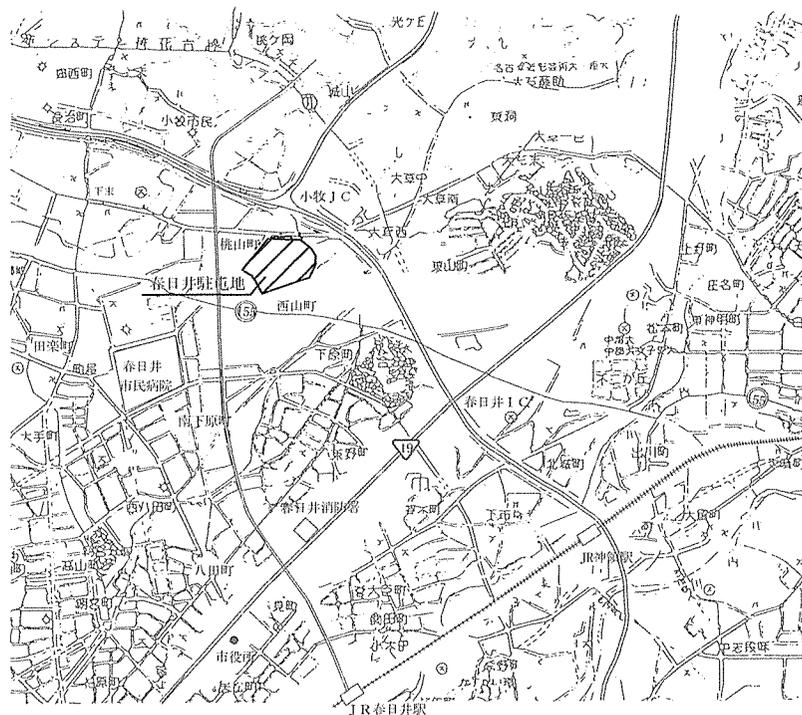

駐屯地案内図 S=1/100000

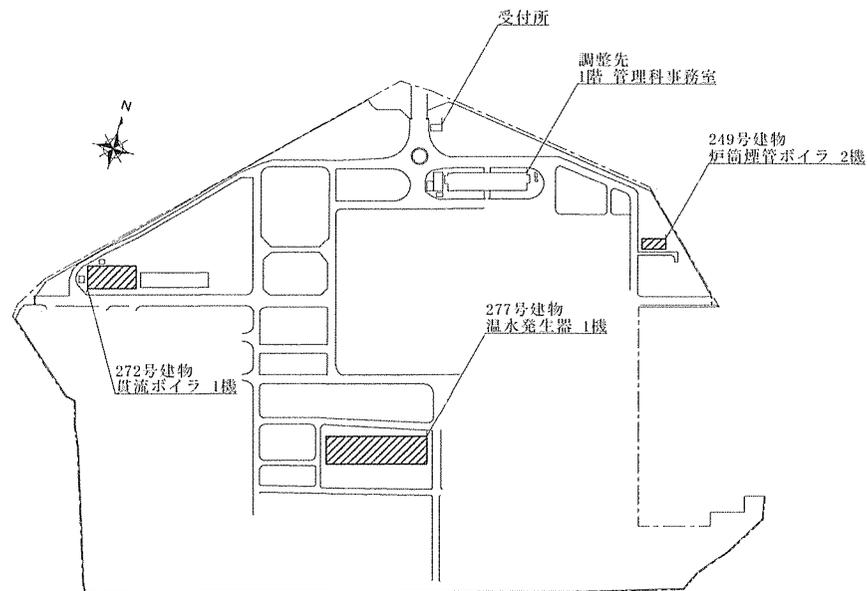


駐屯地配置図 S=1/5000

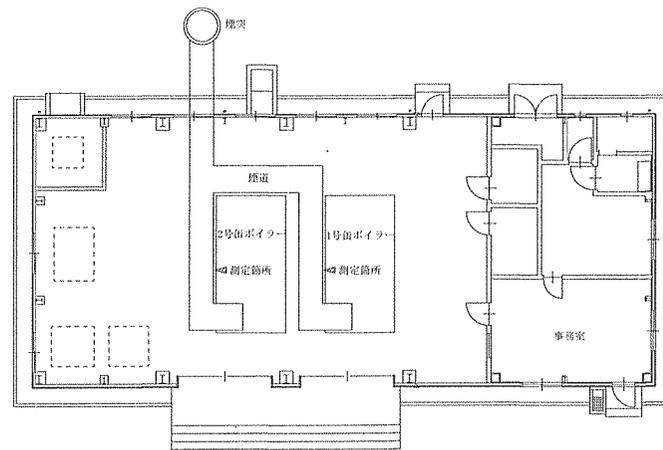


249号建物平面図 S=1/200


件名	煤煙測定検査	
図名	案内図・配置図・平面図	図番
縮尺	図示	4/5
陸上自衛隊春日井駐屯地業務隊管理科		

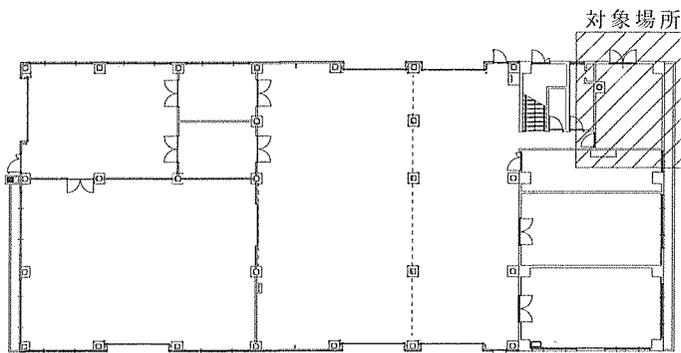


272号建物1階平面図 S=NoScale

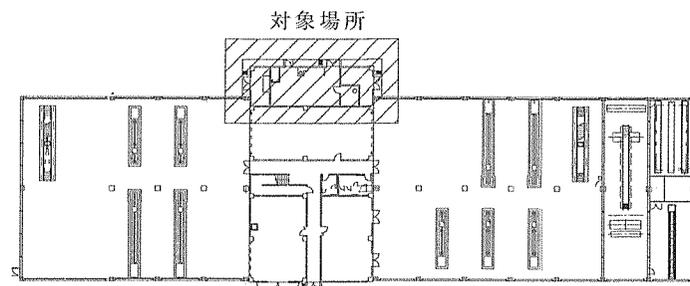

277号建物1階平面図 S=NoScale

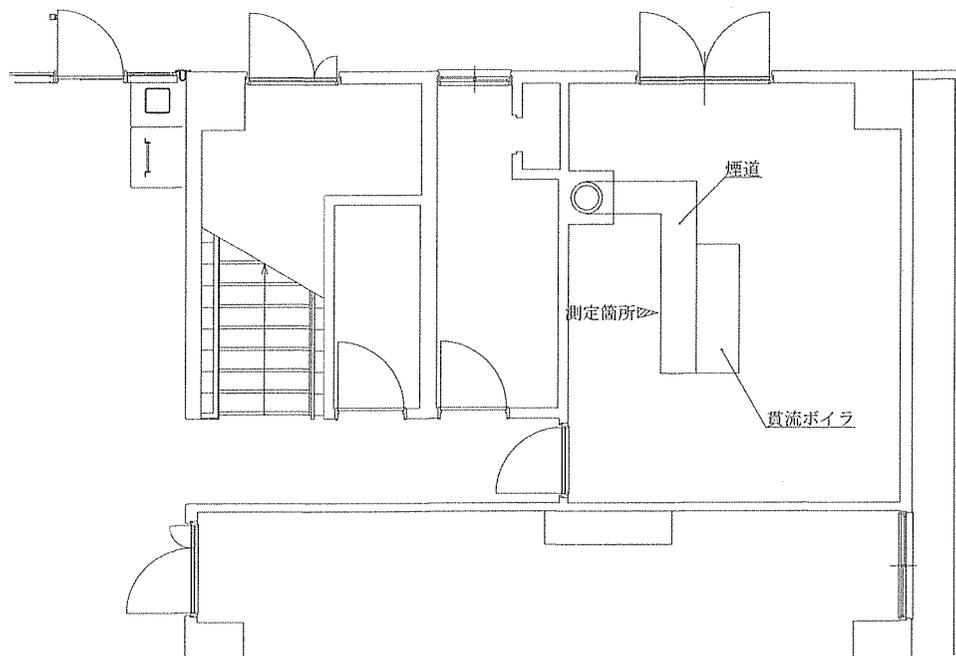

272号建物機械室平面図 S=1/100

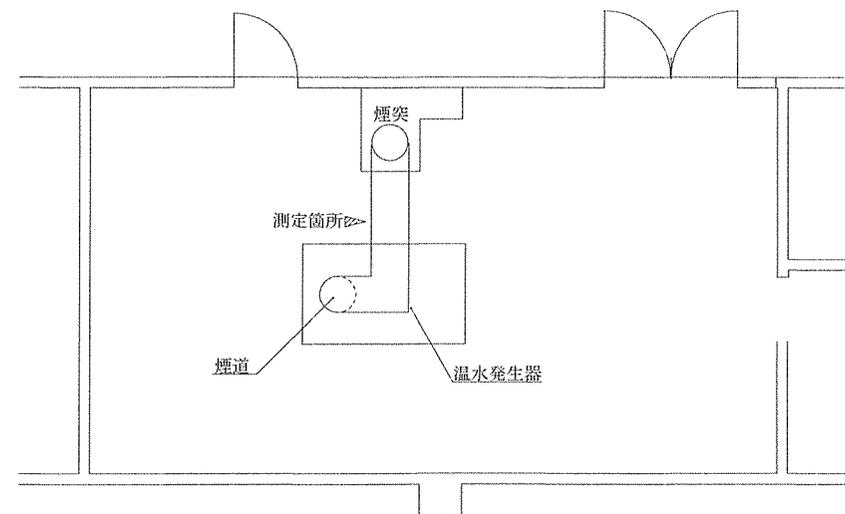

277号建物機械室平面図 S=1/100

件名	煤煙測定検査	
図名	平面図	図番
縮尺	図示	5/5
陸上自衛隊春日井駐屯地業務隊管理科		

大草自訓し尿浄化槽汚泥汲取り

件名	大草自訓し尿浄化槽汚泥汲取り				図番	1/3
業務隊長	管理科長	営繕班長	給排水係長	工事企画	管財	施設管理
						
陸上自衛隊春日井駐屯地業務隊管理科						

仕 様 書

1 件 名

大草自訓し尿浄化槽汚泥汲取り

2 場 所

愛知県小牧市大字大草685番地 陸上自衛隊大草自動車訓練場

3 概 要

し尿浄化槽内の汚泥汲取り

4 期 間

契約締結日 ～ 令和7年11月28日まで
(作業希望日：10月下旬)

5 一般事項

- (1) この仕様書は、陸上自衛隊大草自動車訓練場において実施する「し尿浄化槽汚泥汲取り役務」について適用する。また、仕様書及び役務実施に際し疑義又は不明な点が生じた場合は、事前に監督官と協議した後その指示に従い、仕様書に記載なき事項といえども技術上当然実施すべき事項は、請負者の責任において実施する。
- (2) 作業中に施設等に損傷させた場合は、速やかに監督官に報告するとともに、請負者の責任において原形に復旧する。
- (3) 作業実施に際し、関係各法規・条例等を厳守し、各種事故発生に十分注意する。また、請負者は作業員全員に安全管理を徹底させる。
- (4) 本作業に必要な全ての使用器材及び電気、水道等の準備のほか、一切の費用は請負側の負担とする。
- (5) 本作業は10月下旬に実施することとし、細部は監督官との調整による。
- (6) 駐屯地内への入門禁止に該当する事項
ア 発注者との契約に違反する行為を求められた場合に、これを拒む権利を実効性をもって法的に保障されない国又は地域に該当する者
イ 国連安保理決議において労働許可を提供しないことが決定されている国又は地域に該当する者

6 特記事項

- (1) 汲み取り数量は下記のとおりとする。
数量：7 m³
- (2) 実施要領
ア し尿浄化槽内汚泥の汲取り
イ 監督官が指示した時間箇所とする。
- (3) 一般廃棄物の処分（し尿汚泥）
本作業により発生した一般廃棄物は全て搬出し、関係法令等に基づき場外処分とする。

件 名	大草自訓し尿浄化槽汚泥汲取り	図 番	2 / 3
図 名	仕 様 書	縮 尺	—
陸 上 自 衛 隊 春 日 井 駐 屯 地 業 務 隊 管 理 科			

7 提出書類

- (1) 一般廃棄物収集運搬業許可証（写し）小牧市 1 部（作業前まで）
- (2) 浄化槽清掃業許可証（写し）小牧市 1 部（作業前まで）
- (3) し尿浄化槽清掃届 1 部
- (4) 計量票 1 部
- (5) その他監督官の指示する書類 必要の都度

8 検 査

* 作業終了し監督官立会の上、作業場所及び汲取り量の確認後、仕様書に基づき検査官が検査を実施し合格をもって完了とする。

件 名	大草自訓し尿浄化槽汚泥汲取り	図 番	3 / 3
図 名	仕 様 書	縮 尺	—
陸 上 自 衛 隊 春 日 井 駐 屯 地 業 務 隊 管 理 科			

高架水槽等清掃

件名	高架水槽等清掃				図番	1/8
業務隊長	管理科長	営繕班長	給排水係長	工事企画	管財	担当者
						
陸上自衛隊春日井駐屯地業務隊管理科						

仕 様 書

1 件 名

高架水槽等清掃

2 場 所

愛知県春日井市西山町無番地 陸上自衛隊春日井駐屯地

3 納 期

契約締結日～令和8年1月30日まで

4 概 要

- (1) 高架水槽 (50m³) 内部清掃
(鋼製 給水施設内 地上高30.65m)
 - (2) 給水施設西側受水槽 (110m³) 内部清掃
(RC造 給水施設内 半地下式)
 - (3) 給水施設東側受水槽① (50m³) 内部清掃
(RC造 給水施設内 半地下式)
 - (4) 給水施設東側受水槽② (60m³) 内部清掃
(RC造 給水施設内 半地下式)
- ※各位置等については、図番5/8を参照

5 一般事項

- (1) 本役務は本仕様書及び図面により実施する。また、仕様書及び役務実施に際し疑義又は不明な点が生じた場合は、事前に監督官と協議し、その指示に従う。また、仕様書及び図面に記載なき事項といえども技術上当然実施すべき事項は、請負者の責任において実施する。
- (2) 作業中に施設等に損傷を与えた場合は、速やかに監督官に報告すると共に、請負者の責任において原型に復旧する。
- (3) 作業実施に際し、関係各法規・条例等を厳守し各種事故発生に十分注意する。特に、作業中は換気を十分にを行い、また転落防止等の処置を確実に行う。
- (4) 本作業に必要な全ての使用機材及び電気、水道等の準備のほか、一切の費用は請負側の負担とする。
- (5) 駐屯地内における入門手続き、車両規制及び構内における行動は、自衛隊側の諸規則に従う。
- (6) 作業写真は、履行前・各工程毎・完了後・隠れ部分・監督官の指示する箇所を撮影し、カラー写真をA4版工事用アルバム等に整理の上、提出する。

6 特記事項

- (1) 清掃前に受水槽内にある残水を仮設ポンプで水槽外に排出するものとする。また、残水量は事項のとおりである。
ア 給水施設西側受水槽 15t程度
イ 給水施設東側受水槽①～② 合計 2t程度
- (2) 水槽内の沈殿物質、浮遊物質及び壁面(パイプ・マンホール蓋等を含む)に付着した物質を除去し洗浄する。なお、壁面等に付着した物質等の除去は、水槽の材質に応じ、適切な方法で行う。
- (3) 作業従事者は、「建築物における衛生的環境の確保に関する法律」に定められた資格者とし、資格証明の写し及び清掃実施前6ヶ月以内の公的機関の大腸菌検査の結果を作業前に提出する。
- (4) 作業衣及び使用器具は、水槽の掃除専用のものとする。また、作業は衛生的に行われるようにする。
- (5) 洗浄に用いた水は、水槽外に排除するとともに、監督官が確認をした後水槽周辺の清掃を行う。
- (6) 清掃終了後、水道引込管内等の停滞水や管内のもらいさび等が水槽内に流入しないようにする。
- (7) 清掃終了後、塩素剤を用いて2回以上水槽内の消毒を行う。消毒薬は、有効塩素50～100mg/L濃度の次亜塩素酸ナトリウム溶液又はこれと同等以上の消毒能力を有する塩素剤を用いる。
- (8) 消毒は、水槽内の全壁面、床及び天井の下面について、消毒薬を高压洗浄機等を利用して噴霧により吹き付けるか、ブラシ等を利用して行う。
- (9) 消毒に用いた排水は、完全に水槽外に排除するとともに、消毒終了後は、水槽内に人の立ち入りを禁止する処置を講ずる。
- (10) 消毒後の水洗い及び水槽内への上水の注入は、消毒終了後少なくとも30分以上経過してから行う。
- (11) 水槽内部の作業を行う際は、水槽外に監視員をつけ水槽内部と連絡をとり作業を実施する。
- (12) 清掃によって生じた汚泥等の廃棄物は、「廃棄物の処理及び清掃に関する法律」、「下水道法」等の規定に基づき、適切に処理する。

名 称	高架水槽等清掃	図 番	2/8
図 名	仕様書	縮 尺	-
陸 上 自 衛 隊 春 日 井 駐 屯 地 業 務 隊 管 理 科			

(13) 水槽の水張り終了後に水質検査機関による水質検査を実施する。検査については色度・濁度・臭気・味・残留塩素とする。

また、給水開始前に簡易測定器等で色度・濁度・臭気・味が異常でないことを確認するとともに残留塩素及びpH値を測定し、水道技術管理者へ報告するものとする。

(14) 駐屯地内への入門禁止に該当する事項

- ア 発注者との契約に違反する行為を求められた場合に、これを拒む権利を実効性をもって法的に保障されない国又は地域に該当する者
- イ 国連安保理決議において労働許可を提供しないことが決定されている国又は地域に該当する者

7 実施時期

作業は次に示す日に実施するものとし、細部実施要領及び日時等については事前に監督官と調整を行い、その指示に従う。

※前期：東側受水槽①～②、西側受水槽（図番5／8参照）

後期：高架水槽（図番5／8参照）

- (1) 前期：令和7年11月28日（金）、予備21日（金）
- (2) 後期：令和7年11月29日（土）、予備22日（土）


8 提出書類

- (1) 工程表 2部
- (2) 現場代理人等通知書及び経歴書 1部
- (3) 着手届・完了届 各2部
- (4) 大腸菌検査結果 2部（作業前まで）
- (5) 清掃結果報告書 2部（作業後速やかに）
- (6) 貯水槽清掃報告書 2部（作業後速やかに）
- (7) 水質検査結果報告書 2部（作業後速やかに）
- (8) 清掃作業状況等の写真 2部（作業後速やかに）
- (9) その他監督官の指示する書類 必要の都度


9 検査

作業終了後、実施場所ごと検査官の検査を受けるとともに、水道技術管理者立合いのうえ、次の項目について良好の判定、貯水槽清掃報告書及び水質検査結果報告書の提出をもって完了とする。

名称	高架水槽等清掃	図番	3／8
図名	仕様書	縮尺	—
陸上自衛隊春日井駐屯地業務隊管理科			

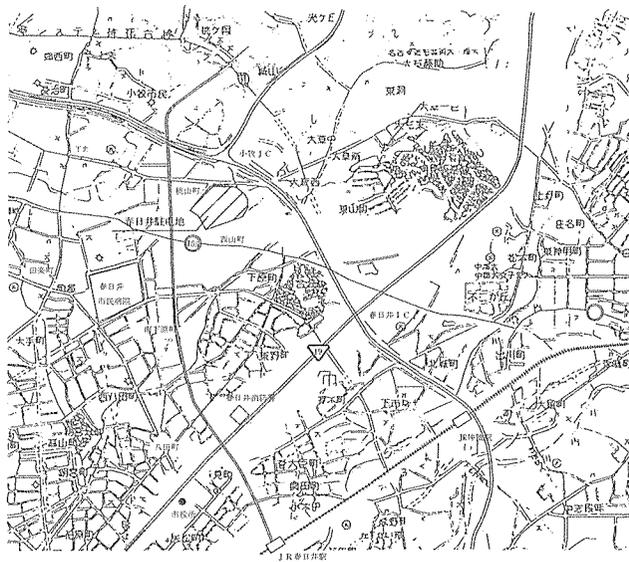


駐屯地案内図 S=1/X

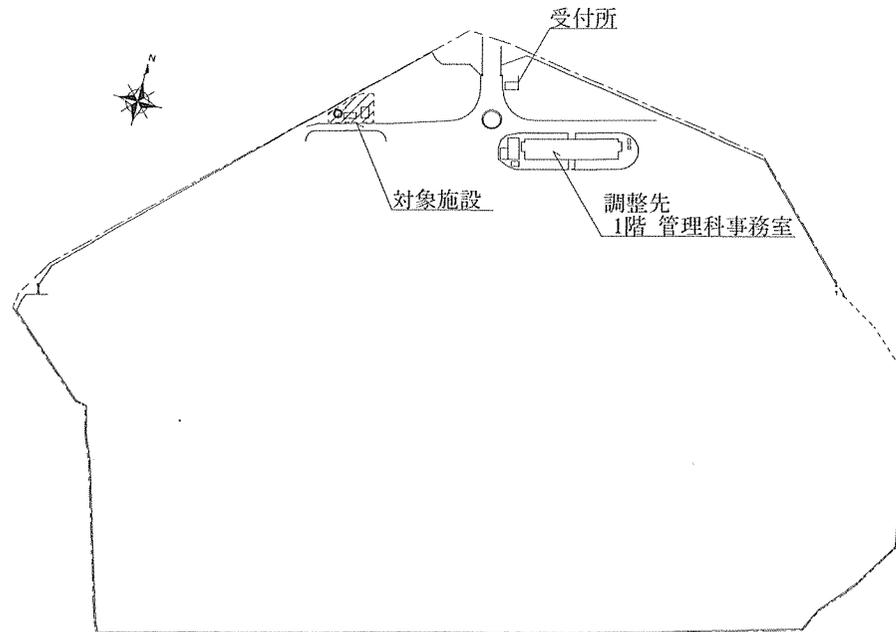


駐屯地配置図 S=1/6000

名称	高架水槽等清掃	図番	4/8
図名	駐屯地案内図・配置図	縮尺	図示
陸上自衛隊春日井駐屯地業務隊管理科			

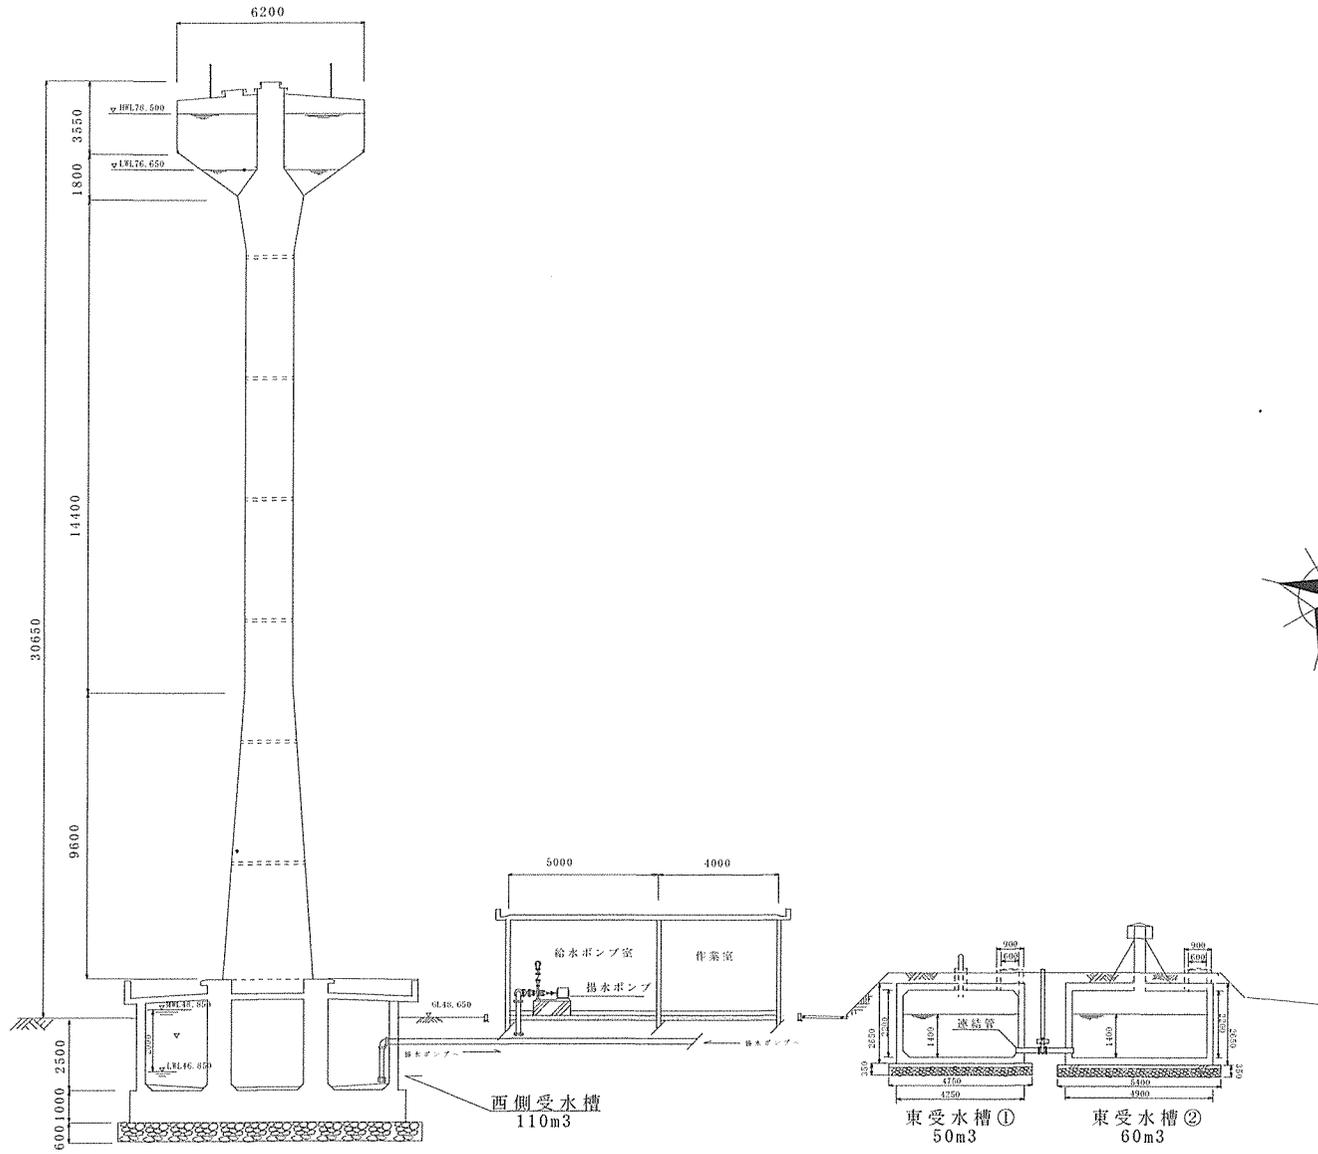


給水施設配置図 S=1/X


名称	高架水槽等清掃	図番	5/8
図名	給水施設内配置図	縮尺	図示
陸上自衛隊春日井駐屯地業務隊管理科			

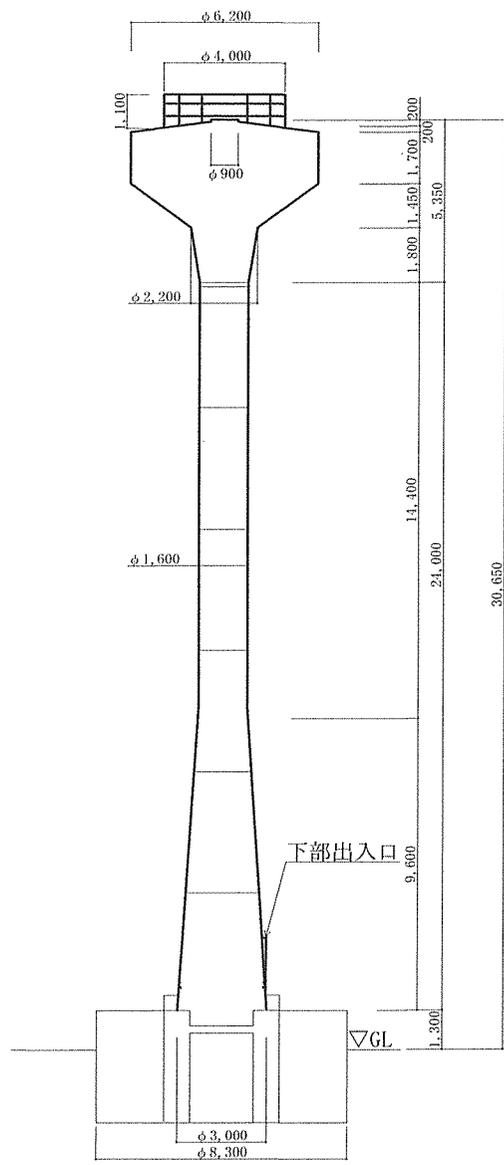

高架水槽立面図 S=1/250

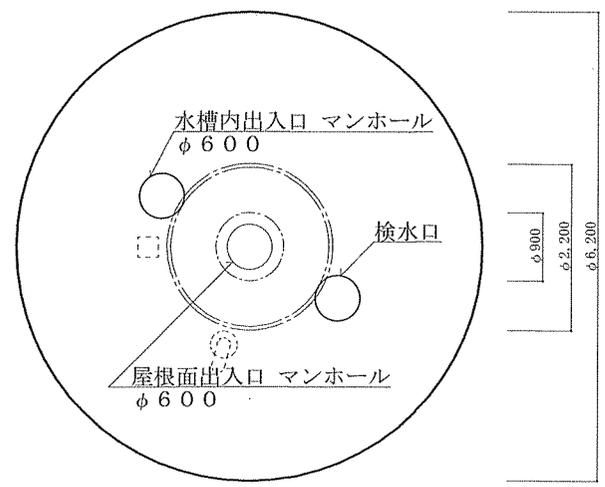


B-B平面図

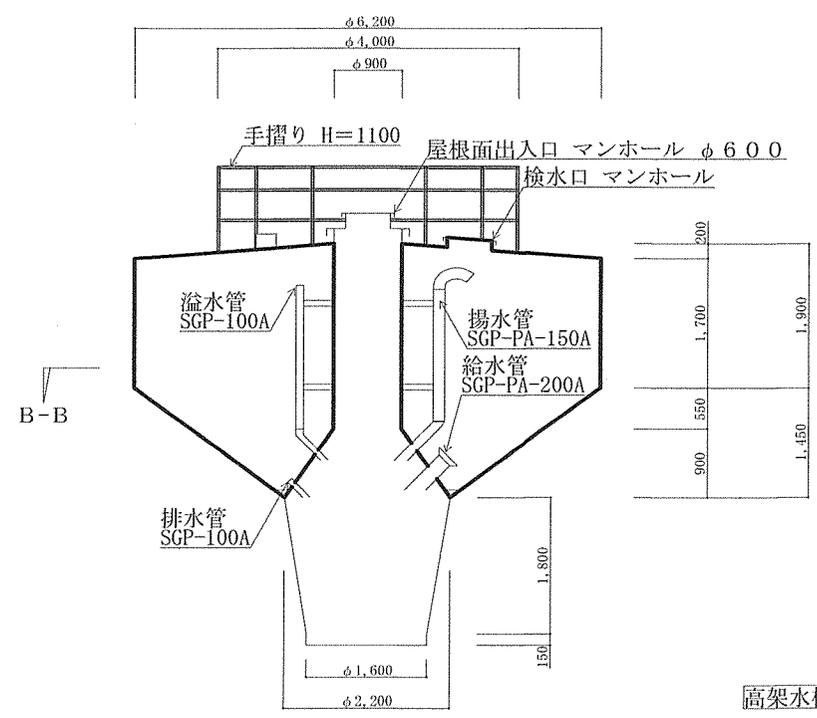


高架水槽タンク内部詳細図 S=1/100


名称	高架水槽等清掃	図番	6/8
図名	高架水槽構造図	縮尺	図示
陸上自衛隊春日井駐屯地業務隊管理科			

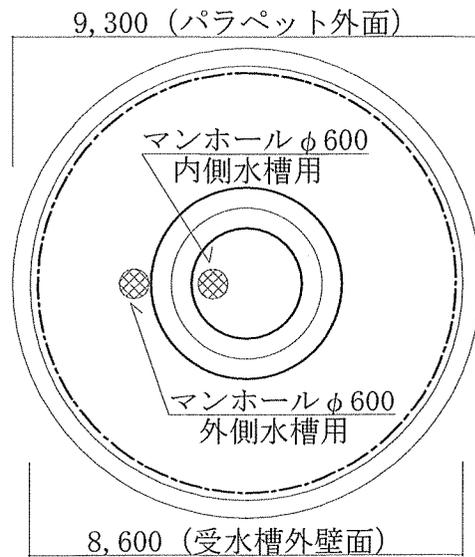

A-A断面図 S=1/150

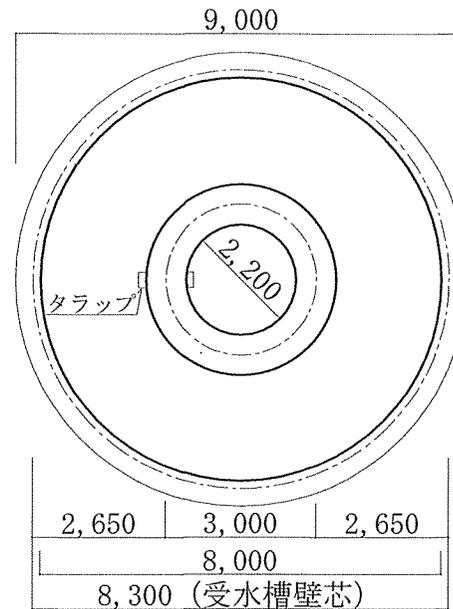


B-B断面図 S=1/150

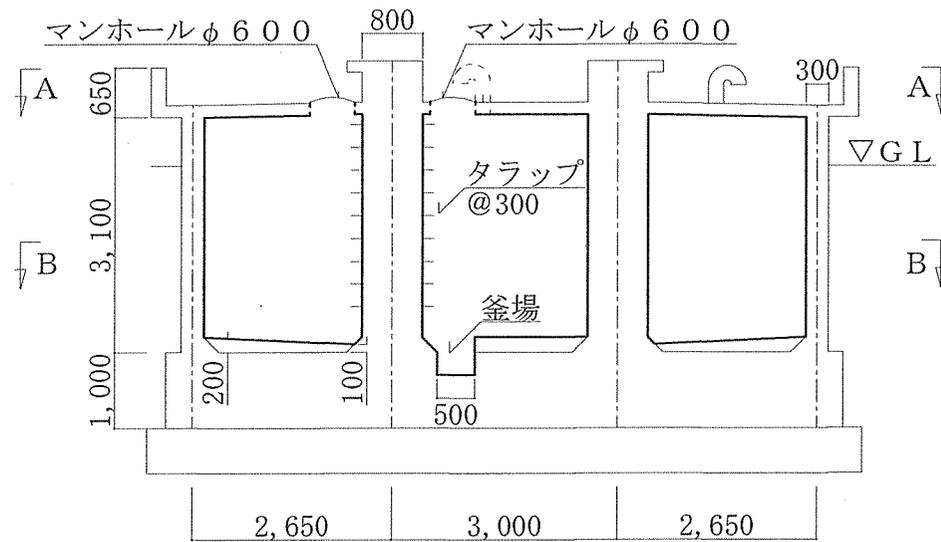


高架水槽下部受水槽断面図 S=1/100

名称	高架水槽等清掃	図番	7/8
図名	高架水槽下部受水槽断面図	縮尺	図示
陸上自衛隊春日井駐屯地業務隊管理科			


受水槽① 受水槽②

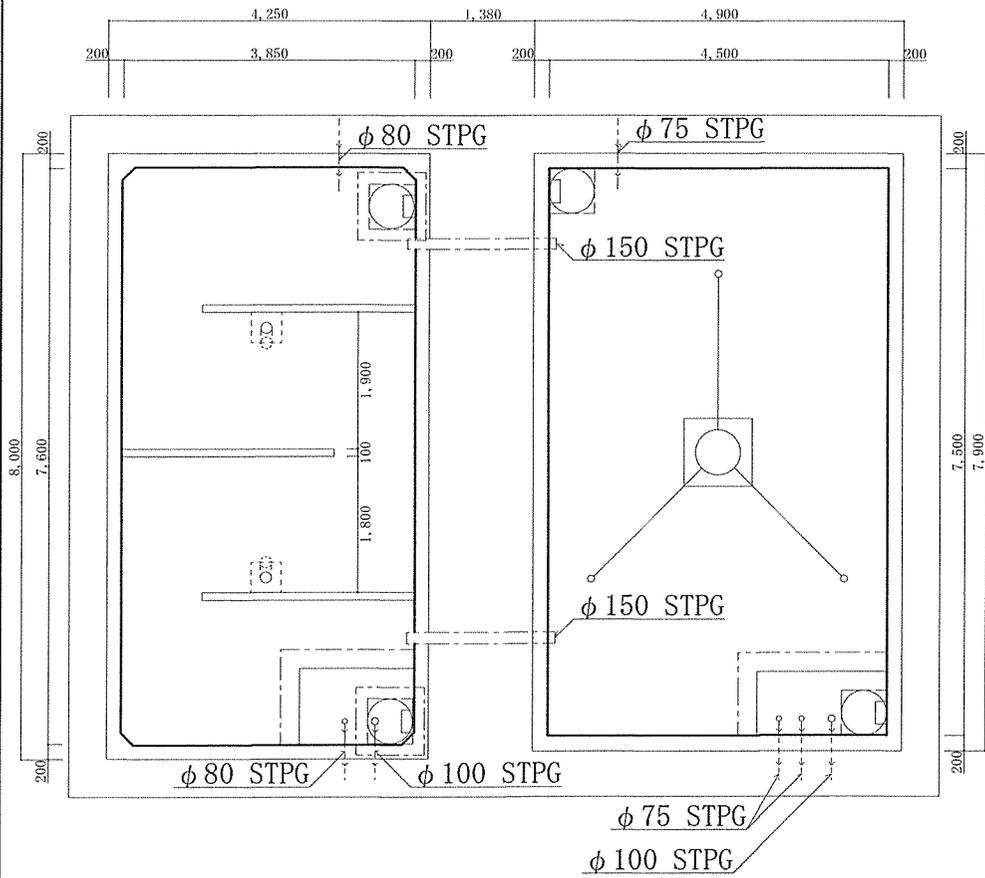

受水槽①、②平面図 S=1/100

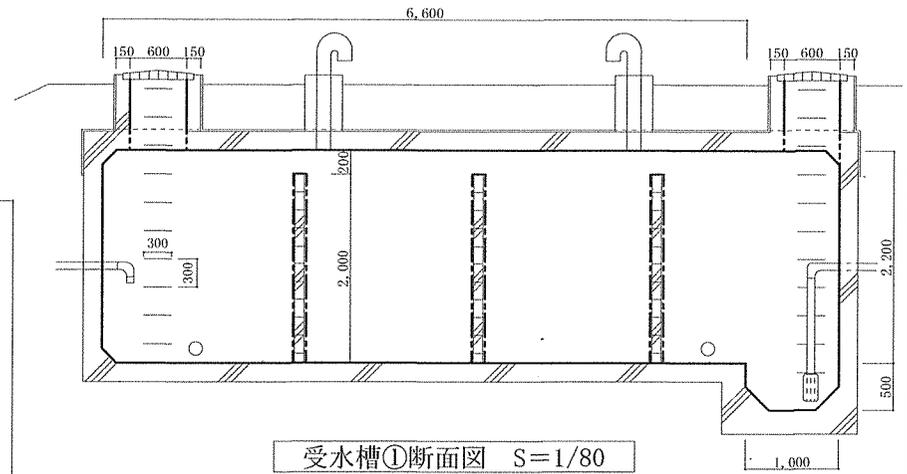

受水槽①断面図 S=1/80

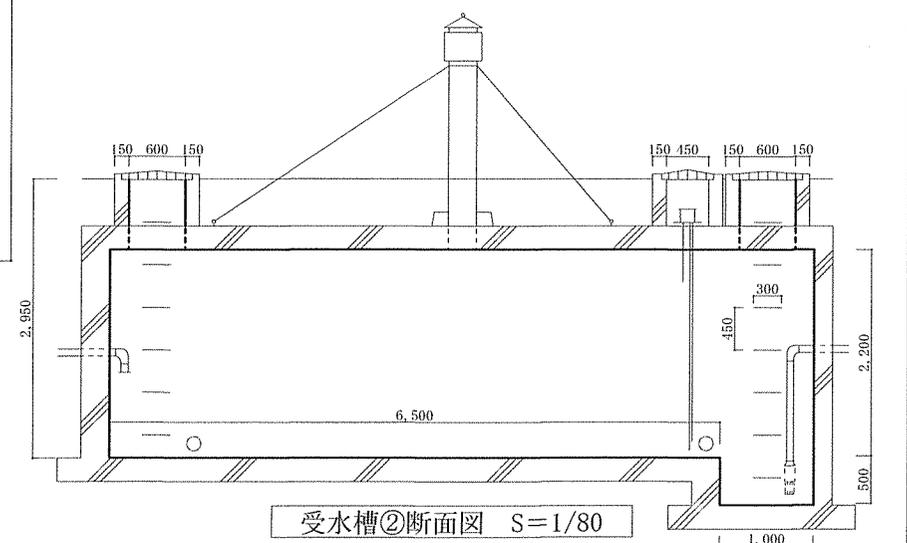

受水槽②断面図 S=1/80

名称	高架水槽等清掃	図番	8/8
図名	受水槽構造図	縮尺	図示
陸上自衛隊春日井駐屯地業務隊管理科			

陸上自衛隊仕様書		
品名	仕様書番号	
入場門用 「エアーアーチリース」	7-T0001	
	作成	令和7年6月3日
	作成部隊	春日井駐屯地 10後支連司令職務室

1 総則

この仕様書は、陸上自衛隊春日井駐屯地納涼祭において正門に使用する入場門リースに関する事項を規定する。

2 品名等

入場門用「エアーアーチ」

3 規格等

- エアーアーチ一式
- アーチ部と支柱部の構成としアーチ部中央の地上高4.5m以上、アーチ部幅1.5m以上2.0m未満
- 設置が容易又は移動可能であるもの
- アーチ部の中央に「春日井駐屯地納涼祭」の文字を表示

4 数量

1式

5 使用期間

令和7年8月6日（水）～8月7日（水）（6日設置、7日撤収）

6 危険負担

実施間における一切の責任は、官側の責に帰すべきものを除き、全て契約相手方が負う。

7 品質保証

監督及び検査は、契約担当官等が定める監督・検査実施要領による。

8 その他

- 契約相手方は本仕様書に疑義が生じた場合は、官側と協議するものとする。
- 災害派遣、防衛出動等本来任務が生じた場合は債権を発生させないものとする。

陸上自衛隊仕様書		
品名	仕様書番号	
手筒花火	7-T0002	
	作成	令和7年6月3日
	作成部隊	春日井駐屯地 10後支連司令職務室

- 1 総則 この仕様書は、春日井駐屯地納涼祭において使用する「手筒花火」について必要な事項を規定する。
- 2 品名 手筒花火
- 3 数量 大筒 2本
小筒 12本
- 4 規格 (1) 大筒2400g程度
(2) 小筒800g程度
- 5 納期 令和7年8月6日(水)午前中
- 6 納入場所 陸上自衛隊春日井駐屯地厚生センター1階
- 7 安全教育 行事当日に官側の要員に対し、安全教育を実施するものとする。
- 8 打ち上げ中止の場合 当日雨天中止の場合は、花火の処分は契約相手方が実施するものとする。
- 9 危険負担 実施間における一切の責任は、官側の責に帰すべきものを除き、全て契約相手方が負う
- 10 品質保証 監督及び検査は、契約担当官等が定める監督・検査実施要領による。
- 11 その他 契約相手方は本仕様書に疑義が生じた場合は、官側と協議するものとする。