

公 告

分任契約担当官
陸上自衛隊金沢駐屯地
第336会計隊長 山崎 誠

以下のとおり一般競争入札を実施するので、「入札及び契約心得」及び「契約条項」を承知のうえ参加されたい。

1 入札事項

契約実施計画番号		調 達 要 求 番 号		物 品 番 号		仕 様 書 番 号	
5QFE10200860		5RSU1CC0006 0001				0021	
品名 または 件名							
大桑B棟 b規格 壁・天井塗装 ほか36件							
部品番号 または 規格							
仕様書のとおり							
使用器材名							
予定数量	単位	銘 柄	使 用 期 限 等	グ ル ー プ	指定	検査	包装
1.00	EA						
納地または工事場所				引 渡 場 所			
金沢駐業				管理科 飯田事務官 内線447			
搬入場所				納 期 または 工 期			
陸上自衛隊金沢駐屯地野田宿舎他2箇所				令和8年3月31日(火)			

上記項目を含む要求品目の内容については、品目等内訳書に記載する。

2 競争参加資格

次のいずれかであること

全省庁統一資格の「役務の提供等」に係る等級がA、B、C、D等級であること

ただし、細部は注意事項による。

3 契約条項を示す場所

仕様書及び入札心得等については、金沢駐屯地第336会計隊契約班において示す。

4 説明会及び入札執行の日時場所

説明会日時場所：実施しない

入札日時場所：令和7年7月15日(火)13時30分 第336会計隊商議室

5 保証金

入札保証金：免除 契約保証金：免除

6 落札決定方式及び契約方式

落札決定方式：単価 契約方式：一般競争

7 注意事項

別紙のとおり

1 競争に参加する者に必要な資格に関する事項

- (1) 令和7・8・9年度全省庁統一競争参加資格「**役務の提供等**」D等級以上で、東海・北陸地域の競争資格を有する者
- (2) 防衛省競争参加資格を申請中の場合は、申請中の旨を入札時に証明できる者
- (3) 予算決算及び会計令第70条の規定に該当しない者であること。
なお、未成年者、被補佐人又は被補助人であって、契約締結のために必要な同意を得ているものは、同条中、特別の理由がある場合に該当する。
- (4) 予算決算及び会計令第71条の規定に該当しない者であること。
- (5) 契約担当官等から指名停止の措置を受けている期間中の者でないこと。
- (6) 都道府県警察から暴力団関係業者として防衛省が発注する工事等から排除するよう要請があり、当該状態が継続している有資格業者については、競争参加を認めない。入札後、契約を締結するまでの間に、都道府県警察から暴力団関係業者として防衛省が発注する工事等から排除するよう要請があり、当該状態が継続している有資格業者とは契約を行わない。
- (7) 入札者心得に定める「暴力団排除に関する誓約事項」に基づく誓約を行わない者の競争参加を認めない。
- (8) 防衛省大臣官房衛生監、防衛政策局長、防衛装備庁長又は陸上幕僚長から「装備品等及び役務の調達に係る指名停止等の要領」に基づく指名停止の措置を受けている期間中の者でないこと。
- (9) 前号により現に指名停止を受けている者と資本関係又は人的関係のある者であって、当該者と同種の物品の売買又は製造若しくは役務請負について防衛省と契約を行おうとする者でないこと。
- (10) 原則、現に指名停止を受けている者の下請負については認めない。ただし、真にやむを得ない事由を該当する省指名停止権者が認めた場合には、この限りでない。

2 契約条項等

- (1) 契約条項等を示す場所
仕様書及び契約心得等については、陸上自衛隊金沢駐屯地第336会計隊契約班において示す。
- (2) 適用する契約条項
駐屯地用標準契約書に示す、「役務請負契約条項」、「談合等の不正行為に関する特約条項」、「暴力団排除に関する特約条項」、「単価契約に関する特約条項」とする。

3 保証金等

- (1) 入札保証金及び契約保証金: 免除
- (2) 違約金: 落札者が「入札及び契約心得」に従って契約の締結手続きをしない場合には、落札者が契約締結に応じないものとみなし、落札価格の100分の5に相当する金額を違約金として徴収し、契約者が契約を履行しない場合は、契約金額の100分の10以上の金額を違約金として徴収する。

4 説明会

実施しない。

ただし、現場等を確認したい場合は、10項8号イの担当者へ事前に調整すること。

5 入札方法

入札書に記載する金額は、消費税及び地方消費税相当額を含まない金額(外税)を記入すること。

6 落札決定方法

総品目の予定総額決定(予定数量×単価)とする。

落札決定にあたっては、入札書に記載された金額に、当該金額の10%に相当する額を加算した金額(当該金額に1円未満の端数があるときは、その端数金額を切り捨てるものとする)をもって落札(決定)金額とするので、入札者は消費税、地方消費税の課税事業者、免税事業者であることに拘わらず入札書には、見積もった金額の110分の100を記載すること

入札金額が当隊所定の予定価格の範囲内の最低価格の入札書を落札者とする。なお、落札者となるべき最低価格入札が2名以上ある場合は抽選により落札者を決定する。

7 契約書の作成

落札者は落札決定後遅滞なく「駐屯地用標準契約書」により契約書を作成する。

8 入札の無効

- (1) 第1項に示す競争に参加する者に必要な資格のない者が行った入札
- (2) 入札に関する条項に違反した入札
- (3) 入札金額、入札者氏名及び押印が判明し難い入札
※押印を省略する場合は押印に代えて、責任者及び担当者氏名及び連絡先を記入してください。
- (4) 入札者等が実施した「暴力団排除に関する誓約事項」に基づく誓約に虚偽があった場合の入札

9 履行期間(実施期間)

契約締結日～令和8年3月31日

但し、整備時期は下記期間内に実施することを基準とする

- (1)前期:7月下旬～8月上旬
- (2)後期:3月
- (3)臨時:(1) ～ (2) 以外の臨時期間

10 その他

- (1) 電報・電話・FAXによる入札は、認めません。
- (2) 入札及び契約心得は、中部方面隊ホームページ内の標準入札心得による。
- (3) 代理人による入札については、委任状を提出すること。
- (4) 郵便による入札の場合は入札日前日までに必着となるよう発送して下さい。なお、郵送する際は、到着していることを電話にて確認して下さい。
- (5) この入札に関する公告は
陸上自衛隊金沢駐屯地 第336会計隊
陸上自衛隊鯖江駐屯地 第336会計隊鯖江派遣隊
陸上自衛隊富山駐屯地 第336会計隊富山派遣隊に掲示しています。
また、陸上自衛隊中部方面隊ホームページ
<http://www.mod.go.jp/gsdf/mae/mafin/>に掲載しています。
- (6) 入札書は、随時第336会計隊事務所において配布します。
- (7) 落札後、日程等の調整は、下記(8)イの連絡先までお願いいたします。
- (8) 問い合わせ及び連絡先
入札及び契約に関する事項
ア 入札及び契約に関する事項
〒921-8520 石川県金沢市野田町1-8
陸上自衛隊金沢駐屯地 第336会計隊 契約班 担当： 櫻井
TEL 076-241-2171(内線 349)
イ 規格及び仕様に関する事項、現場等確認調整先
陸上自衛隊金沢駐屯地 業務隊 管理科 担当： 飯田
TEL 076-241-2171(内線 447)

品目等内訳書

契約実施計画番号		5QFE10200860											
NO	調達要求番号		物品番号		単位	数量	単価	金額	銘柄	納地		指定	
			品名						使用期限等	引渡場所		検査	
			部品番号 または 規格						グループ	搬入場所		包装	
			使用器材名		仕様書番号					納期			
1	5RSU1CC0006	0001			EA	1.00			金沢駐業				
	大桑B棟 b規格 壁・天井塗装								管理科 飯田事務官 内線447				
	仕様書のとおり								陸上自衛隊金沢駐屯地野田宿舎他2箇所				
					0021				令和8年3月31日				
2	5RSU1CC0006	0002			EA	1.00			金沢駐業				
	大桑C棟 c規格 壁・天井塗装								管理科 飯田事務官 内線447				
	仕様書のとおり								陸上自衛隊金沢駐屯地野田宿舎他2箇所				
					0021				令和8年3月31日				
3	5RSU1CC0006	0003			EA	1.00			金沢駐業				
	大桑D棟 c規格 壁・天井塗装								管理科 飯田事務官 内線447				
	仕様書のとおり								陸上自衛隊金沢駐屯地野田宿舎他2箇所				
					0021				令和8年3月31日				
4	5RSU1CC0006	0004			EA	1.00			金沢駐業				
	大桑D棟 d規格 壁・天井塗装								管理科 飯田事務官 内線447				
	仕様書のとおり								陸上自衛隊金沢駐屯地野田宿舎他2箇所				
					0021				令和8年3月31日				
5	5RSU1CC0006	0005			EA	3.00			金沢駐業				
	野田 a規格 壁・天井塗装								管理科 飯田事務官 内線447				
	仕様書のとおり								陸上自衛隊金沢駐屯地野田宿舎他2箇所				
					0021				令和8年3月31日				
6	5RSU1CC0006	0006			EA	1.00			金沢駐業				
	野田 c規格 壁・天井塗装								管理科 飯田事務官 内線447				
	仕様書のとおり								陸上自衛隊金沢駐屯地野田宿舎他2箇所				
					0021				令和8年3月31日				
7	5RSU1CC0006	0007			EA	1.00			金沢駐業				
	野田 d規格 壁・天井塗装								管理科 飯田事務官 内線447				
	仕様書のとおり								陸上自衛隊金沢駐屯地野田宿舎他2箇所				
					0021				令和8年3月31日				
8	5RSU1CC0006	0008			EA	1.00			金沢駐業				
	大豆田 c規格 壁・天井クロス張替								管理科 飯田事務官 内線447				
	仕様書のとおり								陸上自衛隊金沢駐屯地野田宿舎他2箇所				
					0021				令和8年3月31日				
9	5RSU1CC0006	0009			EA	2.00			金沢駐業				
	大桑B棟 玄関ドア塗装								管理科 飯田事務官 内線447				
	仕様書のとおり								陸上自衛隊金沢駐屯地野田宿舎他2箇所				
					0021				令和8年3月31日				

品 目 等 内 訳 書

契約実施計画番号		5QFE10200860													
NO	調達要求番号		物品番号		単 位	数 量	単 価	金 額	銘 柄	納 地		指 定			
			品 名						使用期限等	引 渡 場 所		検 査			
			部品番号 または 規格						グループ	搬 入 場 所		包 装			
			使用器材名		仕様書番号					納 期					
10	5RSU1CC0006	0010			EA	1.00			金沢駐業	金沢駐業					
			大桑C棟 玄関ドア塗装						管理科 飯田事務官 内線447	陸上自衛隊金沢駐屯地野田宿舎他2箇所					
			仕様書のとおり						令和8年3月31日						
					0021										
11	5RSU1CC0006	0011			EA	1.00			金沢駐業	金沢駐業					
			大桑D棟 玄関ドア塗装						管理科 飯田事務官 内線447	陸上自衛隊金沢駐屯地野田宿舎他2箇所					
			仕様書のとおり						令和8年3月31日						
					0021										
12	5RSU1CC0006	0012			EA	1.00			金沢駐業	金沢駐業					
			野田 玄関ドア塗装						管理科 飯田事務官 内線447	陸上自衛隊金沢駐屯地野田宿舎他2箇所					
			仕様書のとおり						令和8年3月31日						
					0021										
13	5RSU1CC0006	0013			EA	1.00			金沢駐業	金沢駐業					
			大桑B棟 畳表替え						管理科 飯田事務官 内線447	陸上自衛隊金沢駐屯地野田宿舎他2箇所					
			仕様書のとおり						令和8年3月31日						
					0021										
14	5RSU1CC0006	0014			EA	2.00			金沢駐業	金沢駐業					
			大桑C棟 畳表替え						管理科 飯田事務官 内線447	陸上自衛隊金沢駐屯地野田宿舎他2箇所					
			仕様書のとおり						令和8年3月31日						
					0021										
15	5RSU1CC0006	0015			EA	5.00			金沢駐業	金沢駐業					
			大桑D棟 畳表替え						管理科 飯田事務官 内線447	陸上自衛隊金沢駐屯地野田宿舎他2箇所					
			仕様書のとおり						令和8年3月31日						
					0021										
16	5RSU1CC0006	0016			EA	1.00			金沢駐業	金沢駐業					
			野田 畳表替え						管理科 飯田事務官 内線447	陸上自衛隊金沢駐屯地野田宿舎他2箇所					
			仕様書のとおり						令和8年3月31日						
					0021										
17	5RSU1CC0006	0017			EA	1.00			金沢駐業	金沢駐業					
			大豆田 畳表替え						管理科 飯田事務官 内線447	陸上自衛隊金沢駐屯地野田宿舎他2箇所					
			仕様書のとおり						令和8年3月31日						
					0021										
18	5RSU1CC0006	0018			EA	9.00			金沢駐業	金沢駐業					
			大桑C棟 襖張替(押入表)						管理科 飯田事務官 内線447	陸上自衛隊金沢駐屯地野田宿舎他2箇所					
			仕様書のとおり						令和8年3月31日						
					0021										

品 目 等 内 訳 書

契約実施計画番号		5QFE10200860													
NO	調達要求番号		物品番号		単 位	数 量	単 価	金 額	銘 柄	納 地		指 定			
			品 名						使用期限等	引 渡 場 所		検 査			
			部品番号 または 規格						グループ	搬 入 場 所		包 装			
			使用器材名		仕様書番号					納 期					
19	5RSU1CC0006	0019			EA	11.00			金沢駐業	金沢駐業					
	大桑D棟 襖張替 (押入表)								管理科 飯田事務官 内線447	陸上自衛隊金沢駐屯地野田宿舍他2箇所					
	仕様書のとおり								令和8年3月31日						
					0021										
20	5RSU1CC0006	0020			EA	5.00			金沢駐業	金沢駐業					
	野田 襖張替 (押入表)								管理科 飯田事務官 内線447	陸上自衛隊金沢駐屯地野田宿舍他2箇所					
	仕様書のとおり								令和8年3月31日						
					0021										
21	5RSU1CC0006	0021			EA	1.00			金沢駐業	金沢駐業					
	大豆田 襖張替 (押入表)								管理科 飯田事務官 内線447	陸上自衛隊金沢駐屯地野田宿舍他2箇所					
	仕様書のとおり								令和8年3月31日						
					0021										
22	5RSU1CC0006	0022			EA	4.00			金沢駐業	金沢駐業					
	大桑C棟 襖張替 (天袋表)								管理科 飯田事務官 内線447	陸上自衛隊金沢駐屯地野田宿舍他2箇所					
	仕様書のとおり								令和8年3月31日						
					0021										
23	5RSU1CC0006	0023			EA	3.00			金沢駐業	金沢駐業					
	大桑D棟 襖張替 (天袋表)								管理科 飯田事務官 内線447	陸上自衛隊金沢駐屯地野田宿舍他2箇所					
	仕様書のとおり								令和8年3月31日						
					0021										
24	5RSU1CC0006	0024			EA	2.00			金沢駐業	金沢駐業					
	野田 襖張替 (天袋表)								管理科 飯田事務官 内線447	陸上自衛隊金沢駐屯地野田宿舍他2箇所					
	仕様書のとおり								令和8年3月31日						
					0021										
25	5RSU1CC0006	0025			EA	2.00			金沢駐業	金沢駐業					
	大豆田 襖張替 (天袋表)								管理科 飯田事務官 内線447	陸上自衛隊金沢駐屯地野田宿舍他2箇所					
	仕様書のとおり								令和8年3月31日						
					0021										
26	5RSU1CC0006	0026			EA	1.00			金沢駐業	金沢駐業					
	大桑C棟 襖張替 (押入裏)								管理科 飯田事務官 内線447	陸上自衛隊金沢駐屯地野田宿舍他2箇所					
	仕様書のとおり								令和8年3月31日						
					0021										
27	5RSU1CC0006	0027			EA	1.00			金沢駐業	金沢駐業					
	大桑D棟 襖張替 (押入裏)								管理科 飯田事務官 内線447	陸上自衛隊金沢駐屯地野田宿舍他2箇所					
	仕様書のとおり								令和8年3月31日						
					0021										

品 目 等 内 訳 書

契約実施計画番号		5QFE10200860													
NO	調達要求番号		物品番号		単位	数量	単 価	金 額	銘 柄		納 地		指定		
			品 名						使用期限等		引 渡 場 所		検査		
			部品番号 または 規格						グループ		搬 入 場 所		包装		
			使用器材名		仕様書番号						納 期				
28	5RSU1CC0006	0028			EA	1.00					金沢駐業				
			野田 襖張替 (押入裏)								管理科 飯田事務官 内線 4 4 7				
			仕様書のとおり								陸上自衛隊金沢駐屯地野田宿舎他 2 箇所				
					0021						令和8年3月31日				
29	5RSU1CC0006	0029			EA	1.00					金沢駐業				
			大豆田 襖張替 (押入裏)								管理科 飯田事務官 内線 4 4 7				
			仕様書のとおり								陸上自衛隊金沢駐屯地野田宿舎他 2 箇所				
					0021						令和8年3月31日				
30	5RSU1CC0006	0030			EA	1.00					金沢駐業				
			大桑C棟 襖張替 (天袋裏)								管理科 飯田事務官 内線 4 4 7				
			仕様書のとおり								陸上自衛隊金沢駐屯地野田宿舎他 2 箇所				
					0021						令和8年3月31日				
31	5RSU1CC0006	0031			EA	2.00					金沢駐業				
			大桑D棟 襖張替 (天袋裏)								管理科 飯田事務官 内線 4 4 7				
			仕様書のとおり								陸上自衛隊金沢駐屯地野田宿舎他 2 箇所				
					0021						令和8年3月31日				
32	5RSU1CC0006	0032			EA	1.00					金沢駐業				
			野田 襖張替 (天袋裏)								管理科 飯田事務官 内線 4 4 7				
			仕様書のとおり								陸上自衛隊金沢駐屯地野田宿舎他 2 箇所				
					0021						令和8年3月31日				
33	5RSU1CC0006	0033			EA	1.00					金沢駐業				
			大豆田 襖張替 (天袋裏)								管理科 飯田事務官 内線 4 4 7				
			仕様書のとおり								陸上自衛隊金沢駐屯地野田宿舎他 2 箇所				
					0021						令和8年3月31日				
34	5RSU1CC0006	0034			EA	16.00					金沢駐業				
			大桑C棟 戸襖張替								管理科 飯田事務官 内線 4 4 7				
			仕様書のとおり								陸上自衛隊金沢駐屯地野田宿舎他 2 箇所				
					0021						令和8年3月31日				
35	5RSU1CC0006	0035			EA	10.00					金沢駐業				
			大桑D棟 戸襖張替								管理科 飯田事務官 内線 4 4 7				
			仕様書のとおり								陸上自衛隊金沢駐屯地野田宿舎他 2 箇所				
					0021						令和8年3月31日				
36	5RSU1CC0006	0036			EA	2.00					金沢駐業				
			野田 戸襖張替								管理科 飯田事務官 内線 4 4 7				
			仕様書のとおり								陸上自衛隊金沢駐屯地野田宿舎他 2 箇所				
					0021						令和8年3月31日				

公務員宿舎整備

厚生科長	厚生班長

仕様書番号	C-0021					
件名	公務員宿舎整備			図面番号	1/14	
図面名称	仕様書			縮尺	—	
陸上自衛隊金沢駐屯地業務隊管理科						
業務隊長	管理科長	営繕班長	工事企画			設計

仕 様 書

1 役務名称

公務員宿舎整備

2 役務場所

石川県金沢市大桑町平42（陸上自衛隊金沢駐屯地大桑宿舎）

石川県金沢市野田町2番10号（陸上自衛隊金沢駐屯地野田宿舎）

石川県金沢市大豆田本町ハ2ー4（自衛隊石川地方協力本部大豆田本町宿舎）

3 役務期間

契約締結日～令和8年3月31日

4 実施概要

契約期間中において、大桑宿舎（B棟、C棟及びD棟）、野田宿舎及び大豆田本町宿舎の整備を下記のとおり実施する。ただし、実施時期、整備箇所及び数量はあくまで予定であり、役務を実施する際には官側と調整し、決定すること。

整備内容	整備箇所	数量	発注単位	予定数量	備考
内部塗装 (木部及び 配管塗装含む)	大桑B棟（壁・天井）	166.27 m ²	1戸	1戸	b規格
	大桑C棟（壁・天井）	143.70 m ²	1戸	1戸	c規格
	大桑D棟（壁・天井）	134.95 m ²	1戸	1戸	c規格
	大桑D棟（壁・天井）	134.95 m ²	1戸	1戸	d規格
	野田（壁・天井）	46.75 m ²	1戸	3戸	a規格
	野田（壁・天井）	96.05 m ²	1戸	1戸	c規格
	野田（壁・天井）	118.53 m ²	1戸	1戸	d規格
クロス張替	大豆田（壁・天井）	153.26 m ²	1戸	1戸	c規格
玄関ドア塗装	大桑B棟	800×1900 程度	1枚	2枚	両面塗装
	大桑C棟		1枚	1枚	
	大桑D棟		1枚	1枚	
	野田		1枚	1枚	
畳表替え	大桑B棟	10.5 畳	1戸	1戸	4.5畳と6畳の2部屋
	大桑C棟	6 畳	1戸	2戸	
	大桑D棟	6 畳	1戸	5戸	
	野田	6 畳	1戸	1戸	
	大豆田	6 畳	1戸	1戸	

件 名	公務員宿舎整備	図面番号	2 / 1 4
図面名称	仕様書	縮 尺	—
陸上自衛隊金沢駐屯地業務隊管理科			

襖張替 (表) ※押入	大桑C棟	800× 1800 程度	1面	9面	新鳥の子紙
	大桑D棟		1面	11面	
	野田		1面	5面	
	大豆田		1面	1面	
襖張替 (表) ※天袋	大桑C棟	800×500 程度	1面	4面	新鳥の子紙
	大桑D棟		1面	3面	
	野田		1面	2面	
	大豆田		1面	2面	
襖張替 (裏) ※押入	大桑C棟	800× 1800 程度	1面	1面	雲花紙
	大桑D棟		1面	1面	
	野田		1面	1面	
	大豆田		1面	1面	
襖張替 (裏) ※天袋	大桑C棟	800×500 程度	1面	1面	雲花紙
	大桑D棟		1面	2面	
	野田		1面	1面	
	大豆田		1面	1面	
戸襖張替	大桑C棟	800×	1面	16面	新鳥の子
	大桑D棟	1800	1面	10面	
	野田	程度	1面	2面	
戸襖張替 (ビニルクロス)	大豆田	800×1800 程度	1面	2面	ビニルクロス

※予定数量は状況により増減する。

5 一般事項

- (1) 本役務は、監督官の指示、本仕様書、図面、国土交通省大臣官房官庁営繕部監修公共建築工事標準仕様書及び公共建築改修工事標準仕様書（以下「標準仕様書」という。）に基づき実施すること。
- (2) 本役務の実施については、関係法令及び条例等を遵守すること。
- (3) 作業に際し、技術的に当然必要と考えられる事項については本仕様書等に記載がなくても、監督官へ報告、協議及び調整を実施すること。
- (4) 請負業者は、作業の主要な段階及び監督官の指示する場所において写真撮影を実施し、役務完了後、監督官に提出すること。
- (5) 作業中における安全確保を確実に実施し、労働安全衛生法等の関係法令に基づく措置等を講じ、労働災害発生防止に努めること。

件名	公務員宿舍整備	図面番号	3/14
図面名称	仕様書	縮尺	—
陸上自衛隊金沢駐屯地業務隊管理科			

- (6) 本仕様書及び図面に記載の寸法等については、あくまで標準寸法であるため、実際の作業に際しては、必ず現地にて採寸を行うこと。
- (7) 作業に際し、設置または既設部分への補強及び養生等が必要と考えられる箇所については、適切に処置を施すこと。
- (8) 本役務に使用する材料等については、事前に官側と調整を行い、監督官の承認を得たうえで使用すること。
- (9) 作業の際、建物及び物品等に損傷を与えた場合には、すみやかに監督官に報告するとともに請負業者の責任において原状復旧すること。
- (10) 本役務は、平日の0815～1700までの間に実施すること。ただし、やむを得ない事情等により、土日又は時間外に作業を行う場合、事前に監督官と調整を行い、許可を受けた後に実施すること。
- (11) 自衛隊施設からの電気及び給水は原則として使用させないこととする。
- (12) 作業に必要な場所以外に立ち入らないこと。
- (13) 本役務で発生した金属類で売却可能なものについては、種類毎に整理したうえで重量を測定し、発生材報告書等を添付し、官側に引き継ぐこと。その際、完成期限までに官側の指示する場所（陸上自衛隊金沢駐屯地内）へ運搬すること。
- (14) 産業廃棄物については、廃棄物及び清掃に関する法律（昭和45年法律第137号）に基づき、請負業者の責任において場外処分することとし、産業廃棄物管理票（以下「マニフェスト」という。）（A～E票）の写しを提出すること。ただし、3月に行う整備については、完了日までにE票の提出が間に合わない場合は、A票のみを完了日までに提出し、処分完了後にマニフェストの写し一式を提出すること。
- (15) 作業完了後、すみやかに作業現場の清掃及び片付けを行うこと。
- (16) 提出書類
 - ア 現場代理人通知書（経歴書含む）（契約後すみやかに）
 - イ 工程表（契約後すみやかに）
 - ウ 緊急連絡体制（契約後すみやかに）
 - エ 産業廃棄物収集運搬の許可書及び契約書（契約後すみやかに）
 - オ 産業廃棄物処分の許可書及び契約書（契約後すみやかに）
 - カ 使用材料承認願及び使用材料一覧（着工前）
 - キ 材料搬入報告書（着工前）
 - ク 着手届（着工前）
 - ケ マニフェストの写し（A～E票）（完了後すみやかに）
 - コ 完成通知書（完了後すみやかに）
 - サ 作業日誌（完了後すみやかに）
 - シ 作業写真（完了後すみやかに）
 - ス その他監督官が指示するもの

件名	公務員宿舎整備	図面番号	4/14
図面名称	仕様書	縮尺	—
陸上自衛隊金沢駐屯地業務隊管理科			

- (17) 提出書類及び申請書等は官側が示す規格、様式により作成し、提出すること。
- (18) その他不明な事項等が生じた場合は、その都度監督官と協議し、その指示に従うこと。

6 特記事項

(1) 整備実施の流れ

ア 整備の依頼

各整備内容、整備箇所及び数量を官側が請負業者に対して整備開始の2週間前を基準に依頼する。

イ 整備工程の作成

請負業者は依頼された整備箇所の整備工程表を作成し、整備開始の1週間前に監督官に提出する。

ウ 整備の実施

請負業者は、整備工程表に基づき、官側から依頼された整備箇所の整備を実施する。

エ 整備完了検査

整備完了後、官側立会のもと完成検査を実施する。

- (2) 本役務で使用する材料は下記によるほか、標準仕様書及び産業標準化法（昭和24年法律第185号）に基づく規格（いわゆる「JIS規格」）並びに各種協会規格に準ずること。

ア NAD塗料：JIS K 5670（アクリル樹脂系非水分散形塗料）B種

イ SOP塗料：JIS K 5516（合成樹脂調合ペイント）B種

ウ 畳：JIS A 5902（畳）B種

エ 畳へり：JIS L 3108（畳へり地）に準じる

オ 壁紙：JIS A 6921（壁紙）

キ 襖紙：鳥の子、新鳥の子紙程度またはビニル紙程度

- (3) 塗装及び襖紙張替等については、既設と同等程度の色調及び品質で実施すること。

- (4) 天井については塗装仕上げを基本とし、現状の仕上げがクロス等であっても上塗り等により塗装仕上げを行うこと。

- (5) 施工箇所の窓枠等の木部についても塗装すること。

- (6) 整備実施時期については、下記期間内に実施することを基準とする。

ア 7月下旬～8月上旬


イ 3月

ウ 臨時（ア及びイ以外の期間）


7 完成検査

本役務は、検査官の完了検査合格をもって完了とする。手直しがあつた場合は、直ちに手直しを行い、再度検査を受けることとする。


件名	公務員宿舍整備	図面番号	5/14
図面名称	仕様書	縮尺	—
陸上自衛隊金沢駐屯地業務隊管理科			

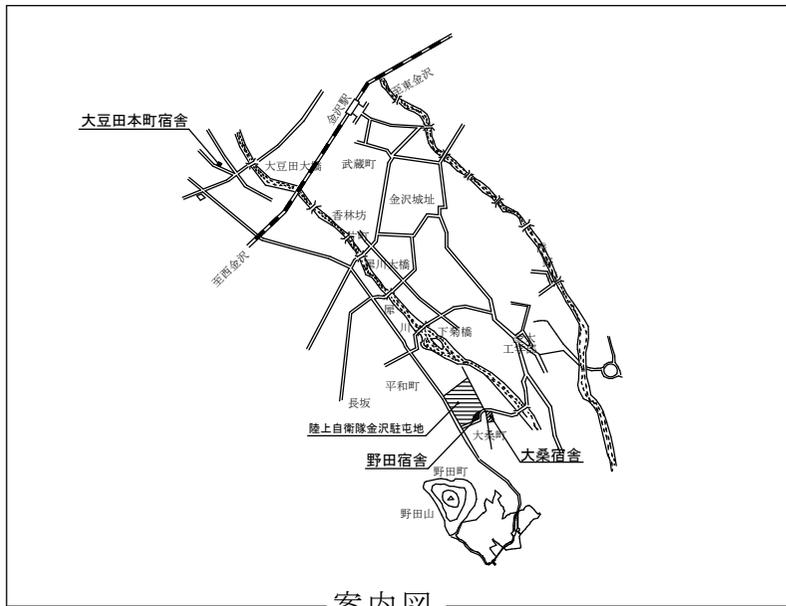


案内図

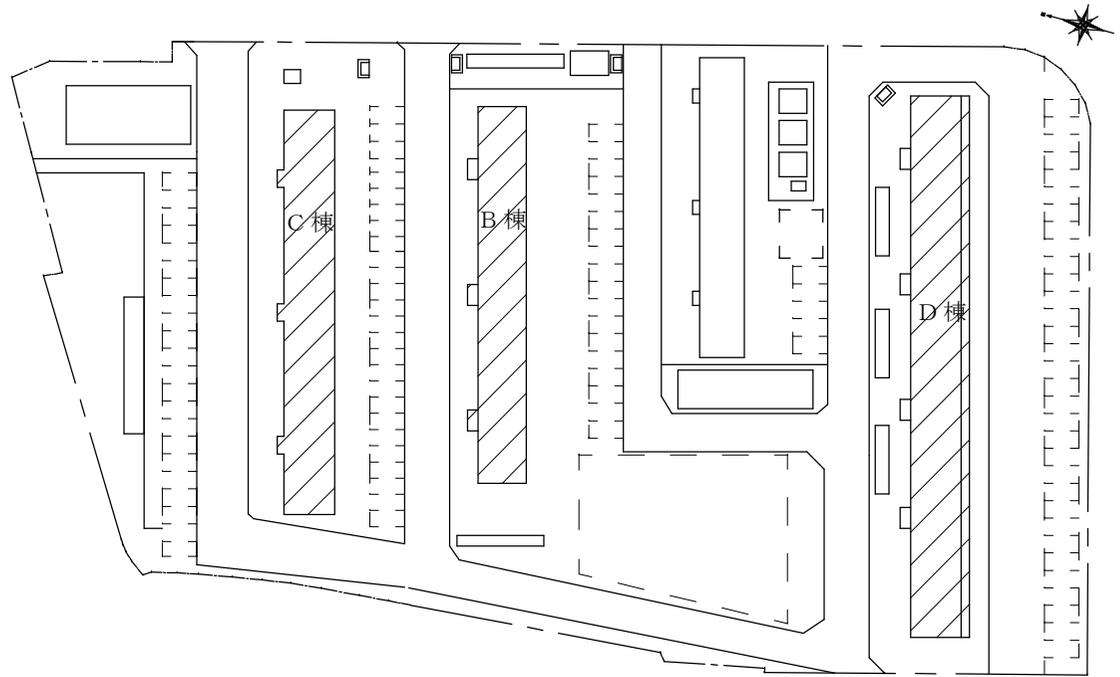

大桑宿舎配置図

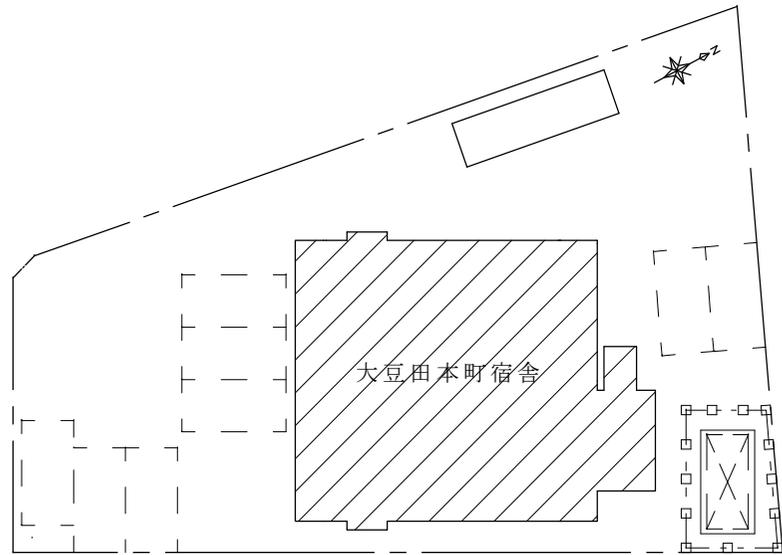


大豆田本町宿舎配置図

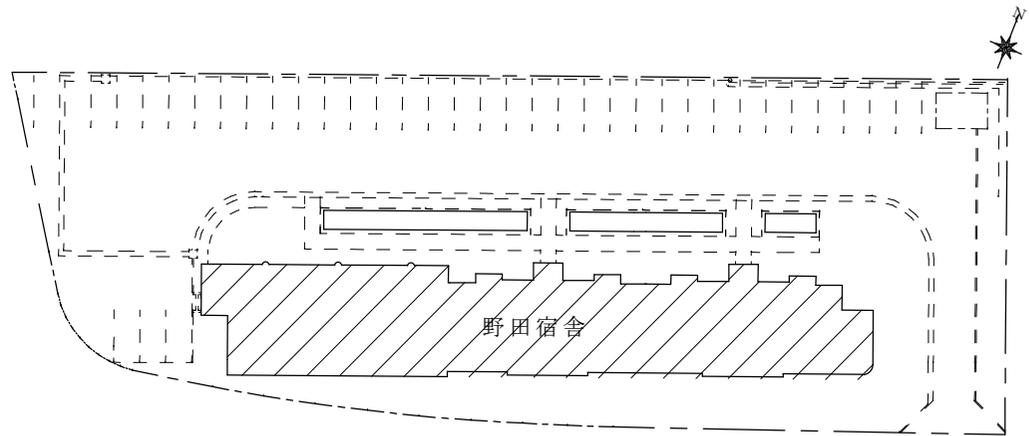

野田宿舎配置図

件名	公務員宿舎整備	図面番号	6 / 14
図面名称	案内図・配置図	縮尺	—
陸上自衛隊金沢駐屯地業務隊管理科			

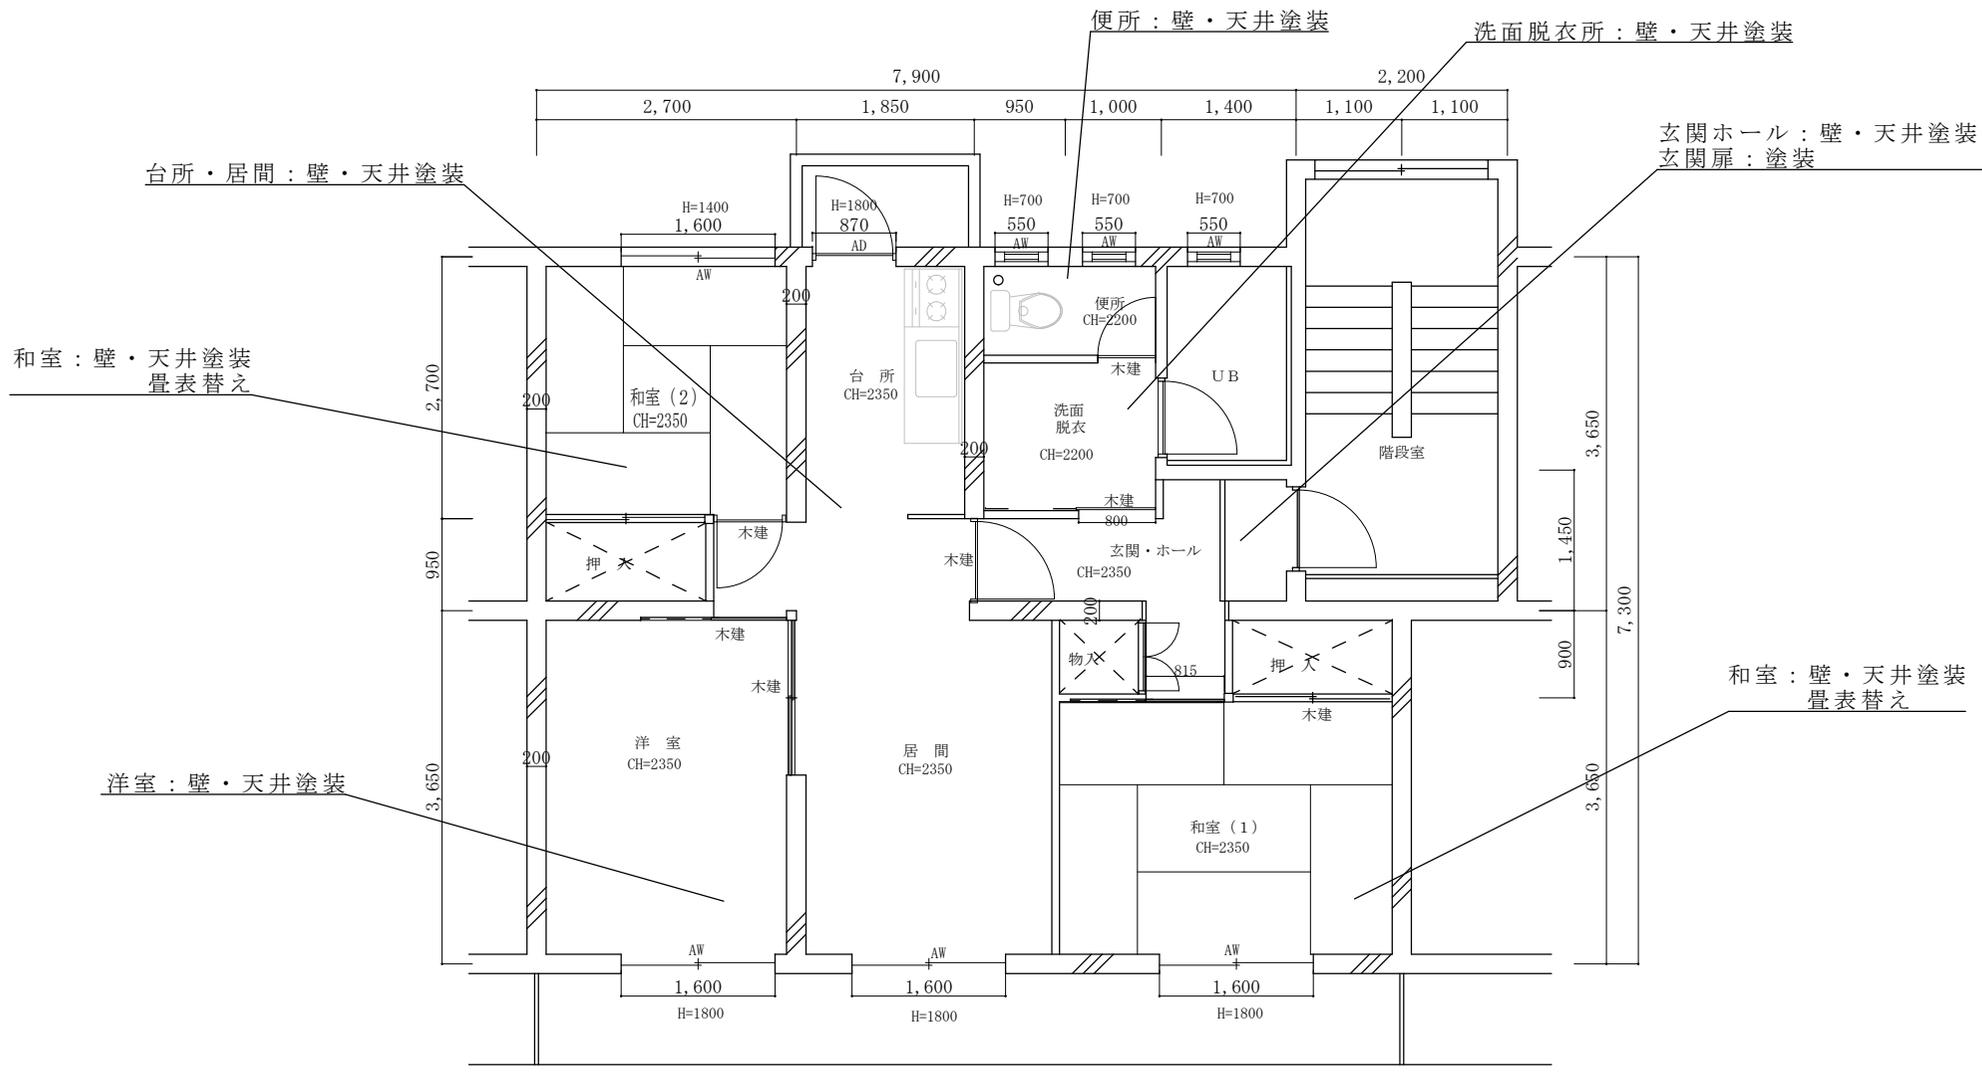


※整備項目と発注単位

項目	単位	備考
内部塗装	1戸	NAD塗
玄関ドア塗装	1枚 (両面)	SOP塗
畳表替え	1戸	6畳+4.5畳

B棟 部屋割り表 24戸

B401	B402	B403	B404	B405	B406
B301	B302	B303	B304	B305	B306
B201	B202	B203	B204	B205	B206
B101	B102	B103	B104	B105	B106

件名	公務員宿舎整備	図面番号	7 / 14
図面名称	大桑宿舎B棟 b規格 平面図	縮尺	1 / 80
陸上自衛隊金沢駐屯地業務隊管理科			

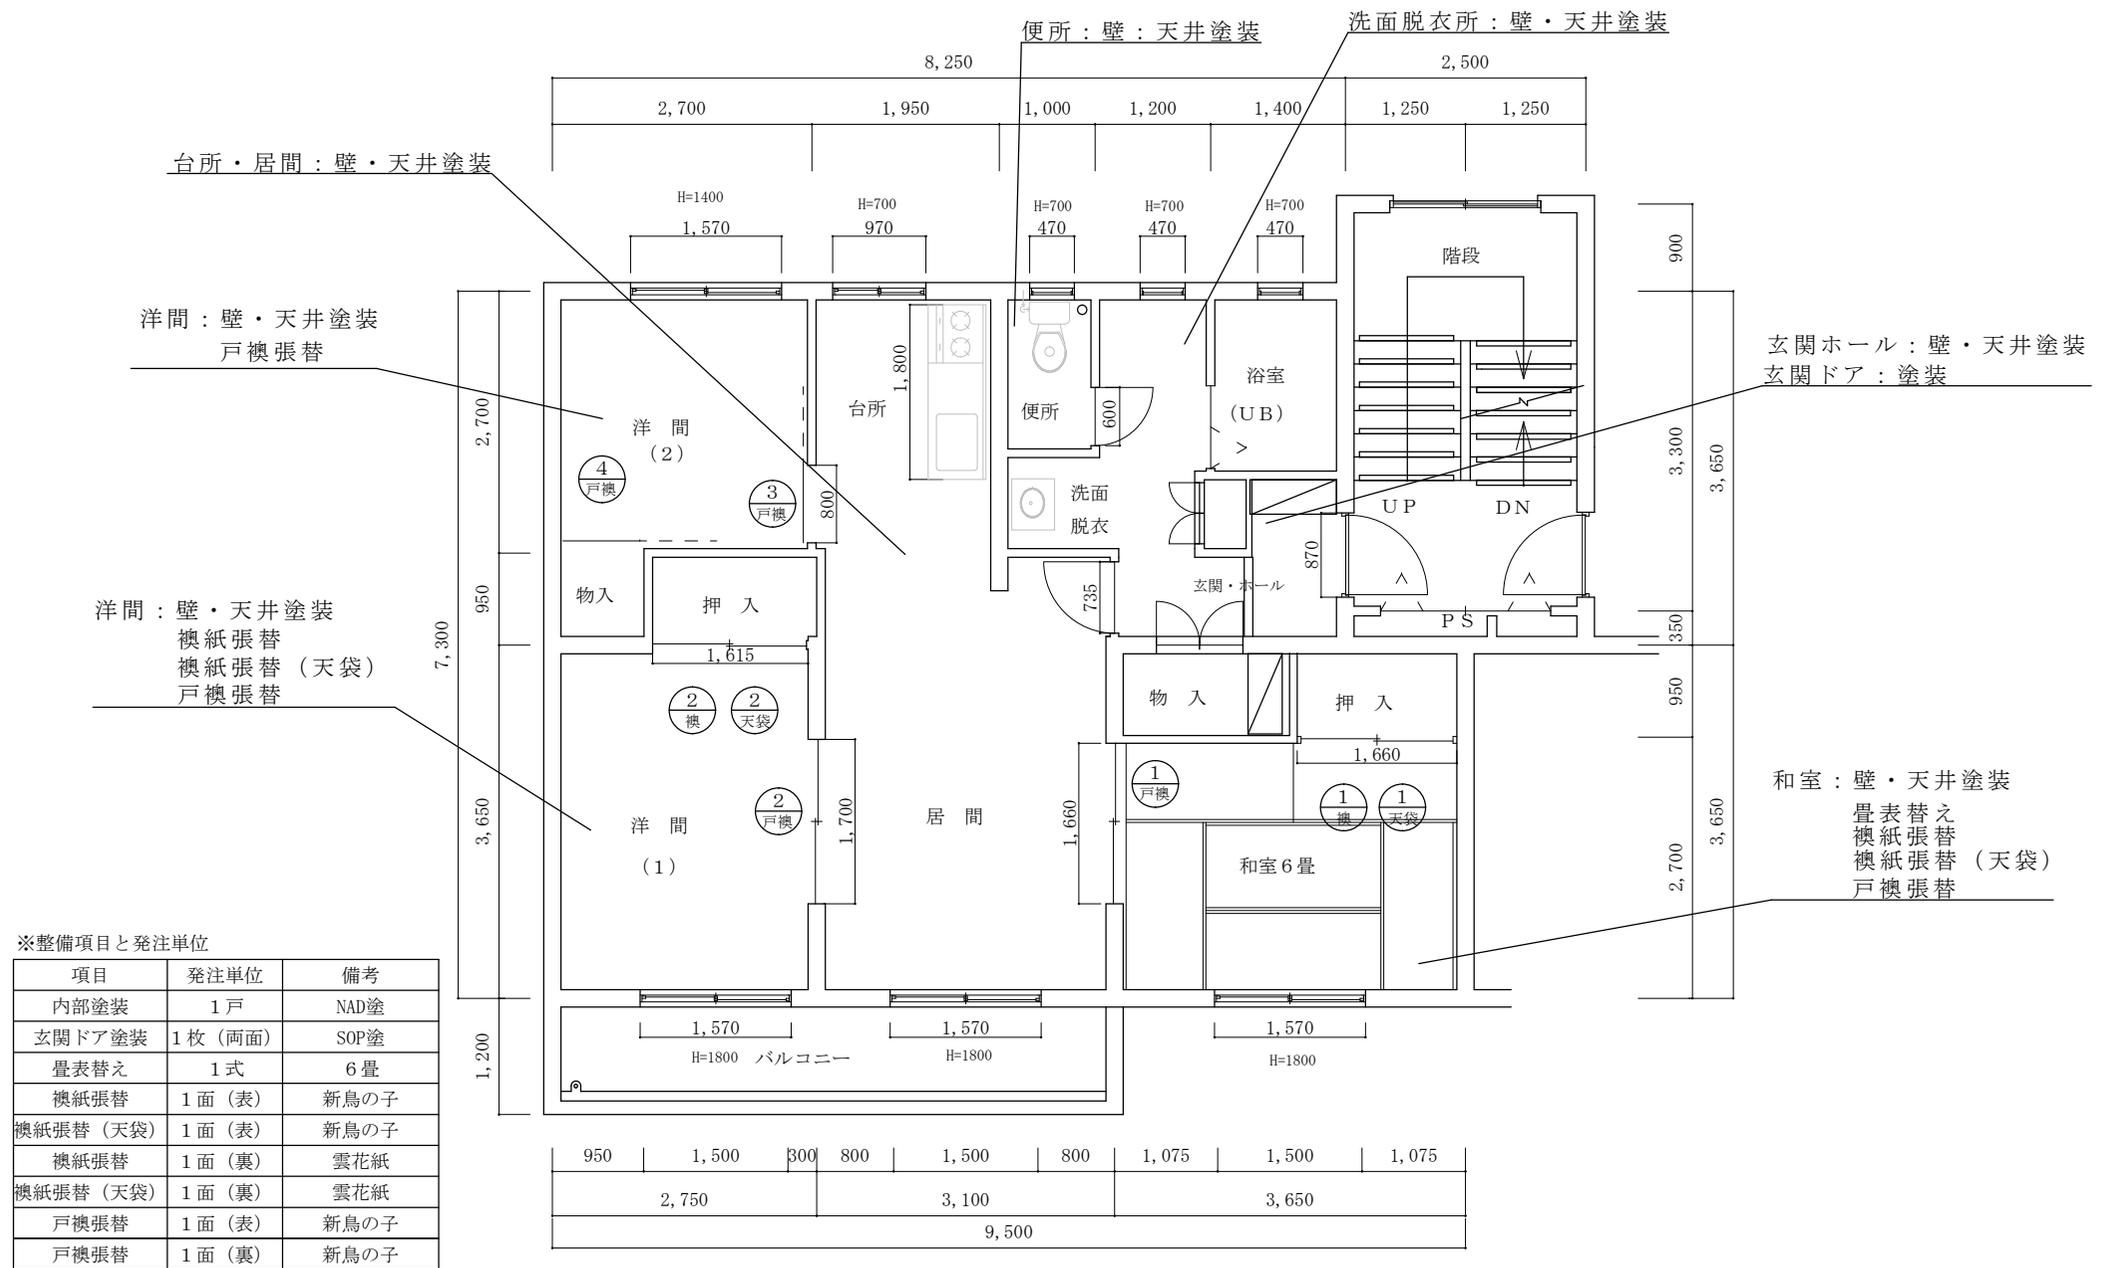


C棟 部屋割り表 24戸

大桑C棟 c規格 平面図（基準） S=1/80

C401	C402	C403	C404	C405	C406
C301	C302	C303	C304	C305	C306
C201	C202	C203	C204	C205	C206
C101	C102	C103	C104	C105	C106

件名	公務員宿舎整備	図面番号	8 / 14
図面名称	大桑宿舎C棟 c規格 平面図	縮尺	1 / 80
陸上自衛隊金沢駐屯地業務隊管理科			

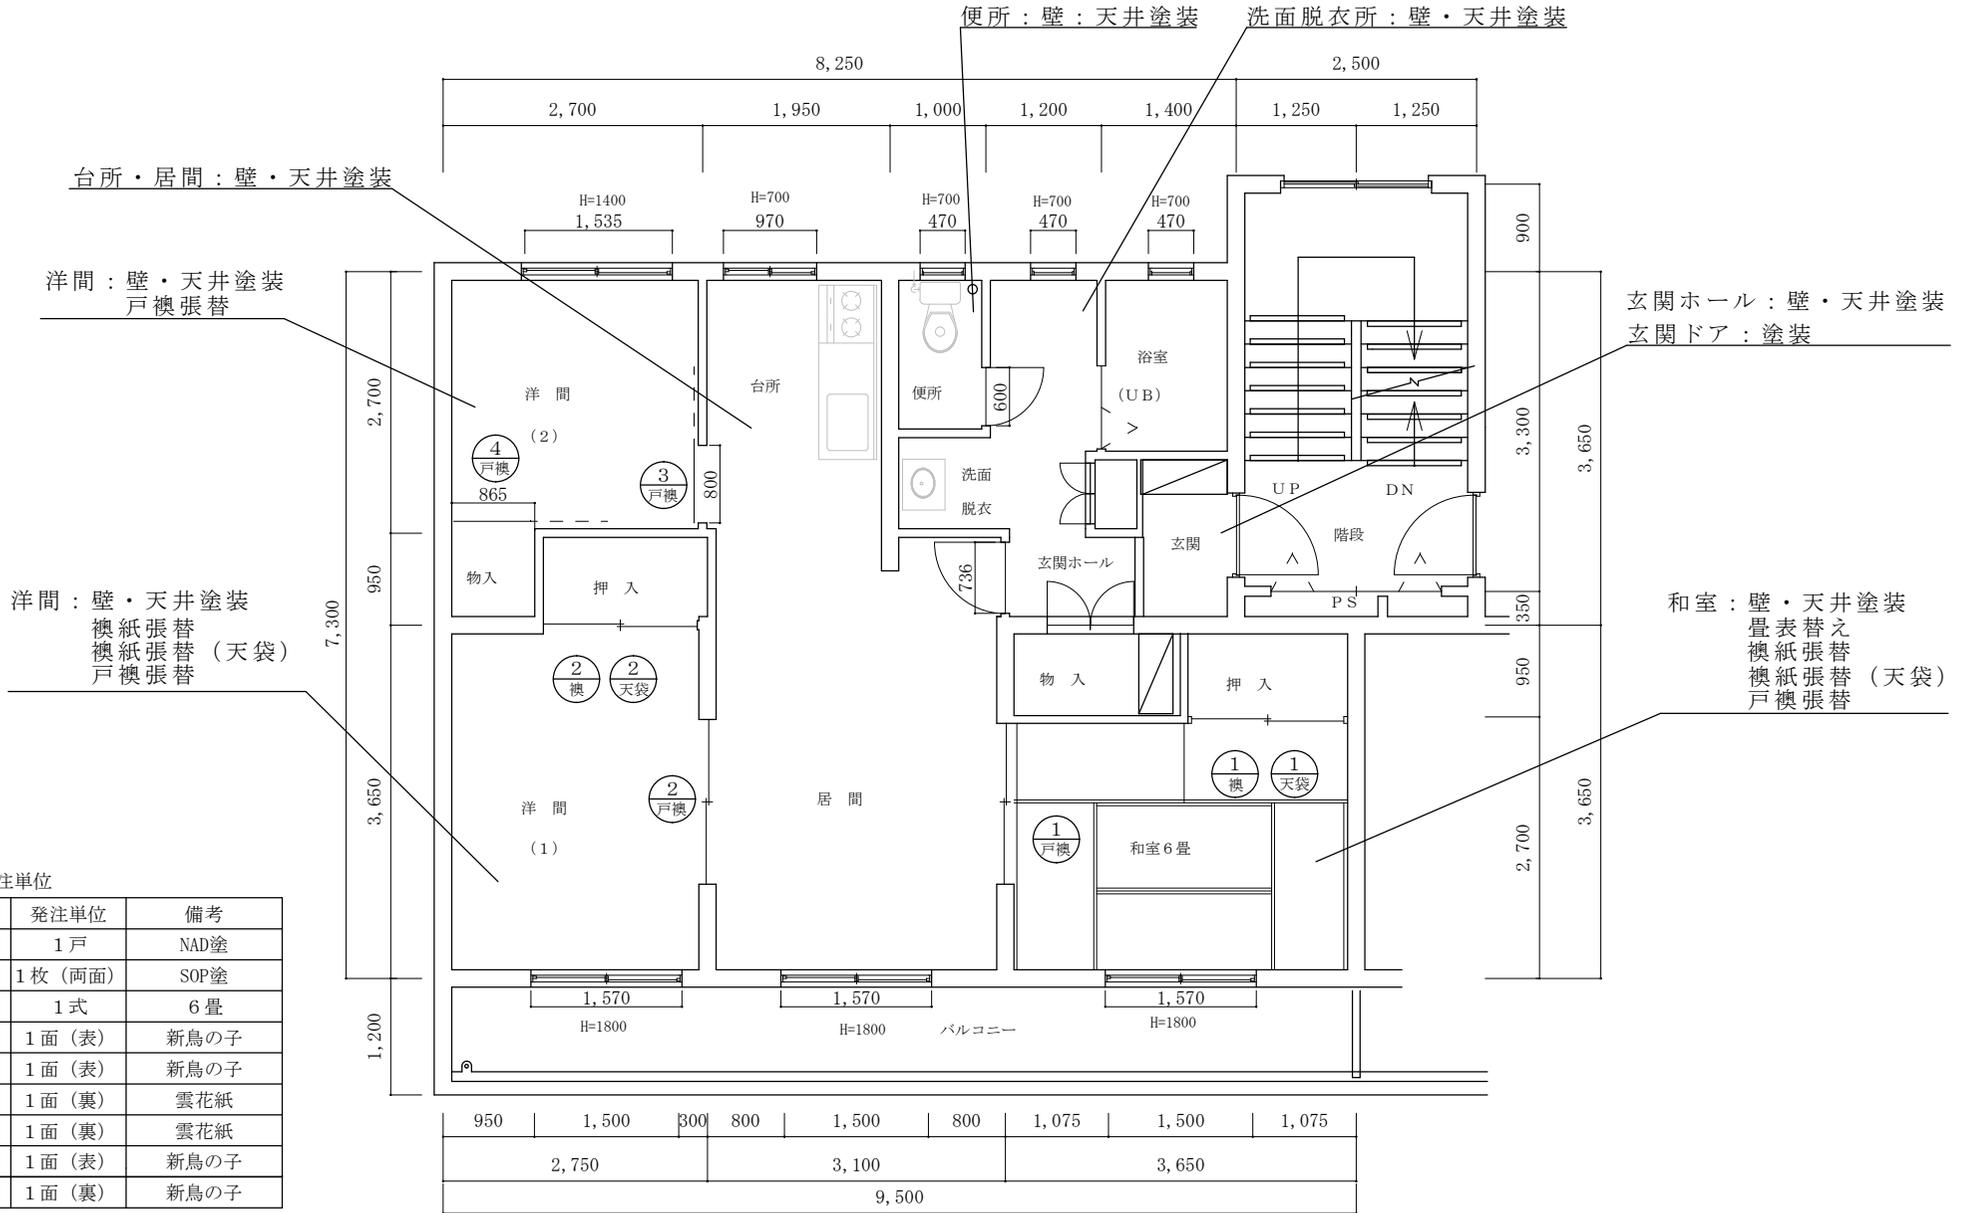


D棟 部屋割り表 (c規格) 28戸

D401	D402	D403	D404	D405	D406	D407	D408
D301	D302	D303	D304	D305	D306	D307	D308
D201	D202	D203	D204	D205	D206	D207	D208
D101	D102	D103	D104	D105	D106	D107	D108

大桑D棟c規格 平面図 (基準) S=1/80

件名	公務員宿舍整備	図面番号	9 / 14
図面名称	大桑宿舍D棟 c規格 平面図	縮尺	1 / 80
陸上自衛隊金沢駐屯地業務隊管理科			

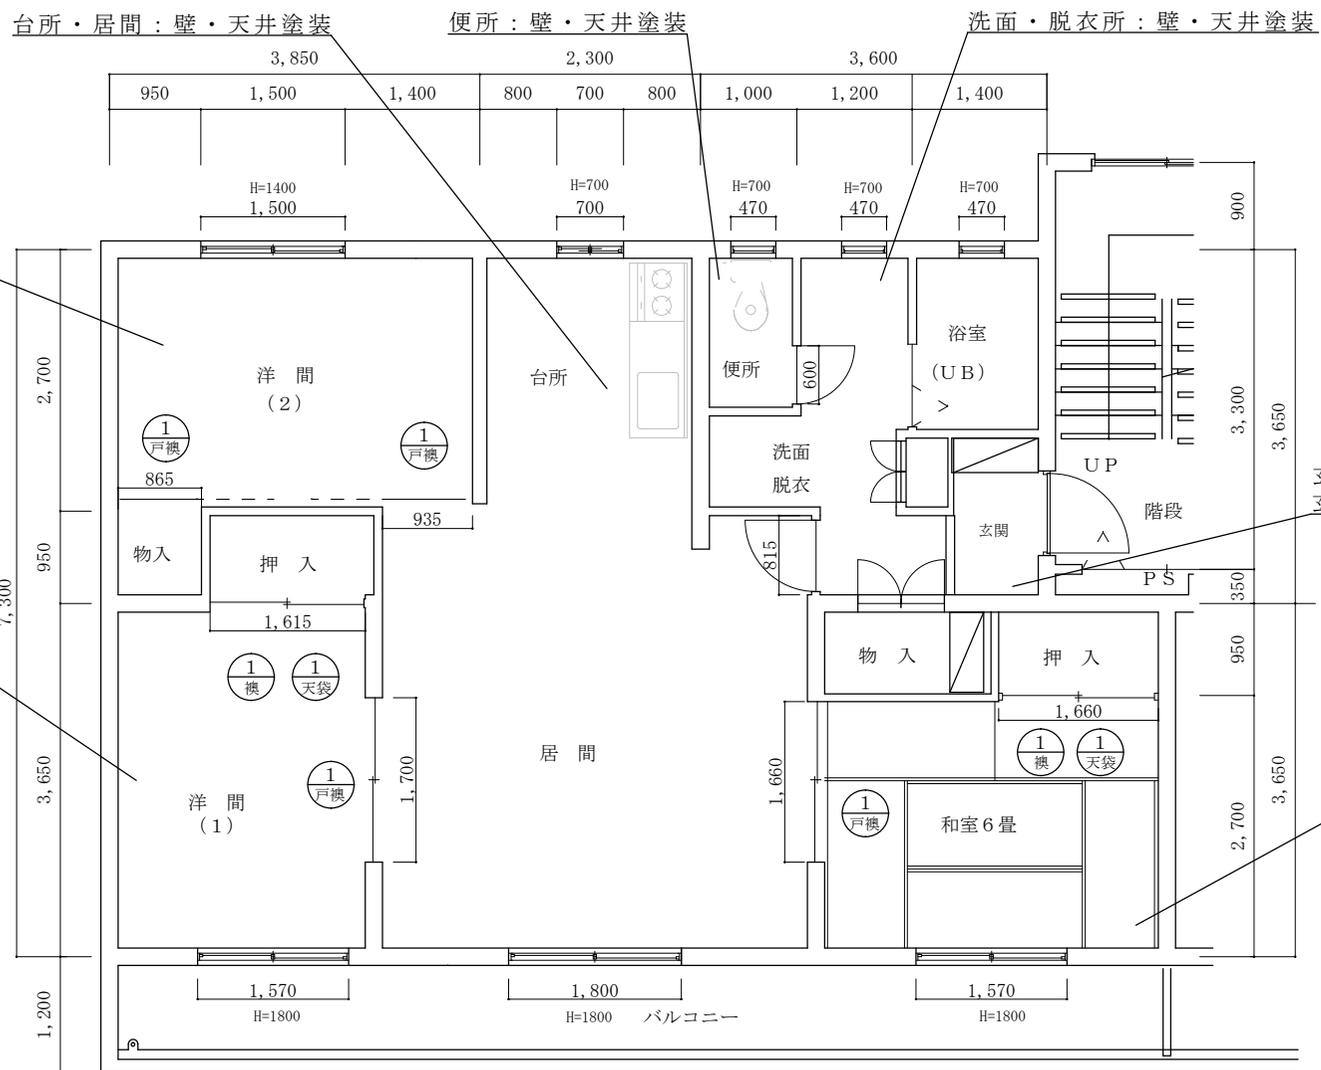

※整備項目と発注単位


項目	発注単位	備考
内部塗装	1戸	NAD塗
玄関ドア塗装	1枚 (両面)	SOP塗
畳表替え	1式	6畳
襖紙張替	1面 (表)	新鳥の子
襖紙張替 (天袋)	1面 (表)	新鳥の子
襖紙張替	1面 (裏)	雲花紙
襖紙張替 (天袋)	1面 (裏)	雲花紙
戸襖張替	1面 (表)	新鳥の子
戸襖張替	1面 (裏)	新鳥の子

大桑D棟d規格 平面図 (基準) S=1/80

D棟 部屋割り表 (d規格) 4戸

D401	D402	D403	D404	D405	D406	D407	D408
D301	D302	D303	D304	D305	D306	D307	D308
D201	D202	D203	D204	D205	D206	D207	D208
D101	D102	D103	D104	D105	D106	D107	D108

件名	公務員宿舎整備	図面番号	10 / 14
図面名称	大桑宿舎D棟 d規格 平面図	縮尺	1 / 80
陸上自衛隊金沢駐屯地業務隊管理科			

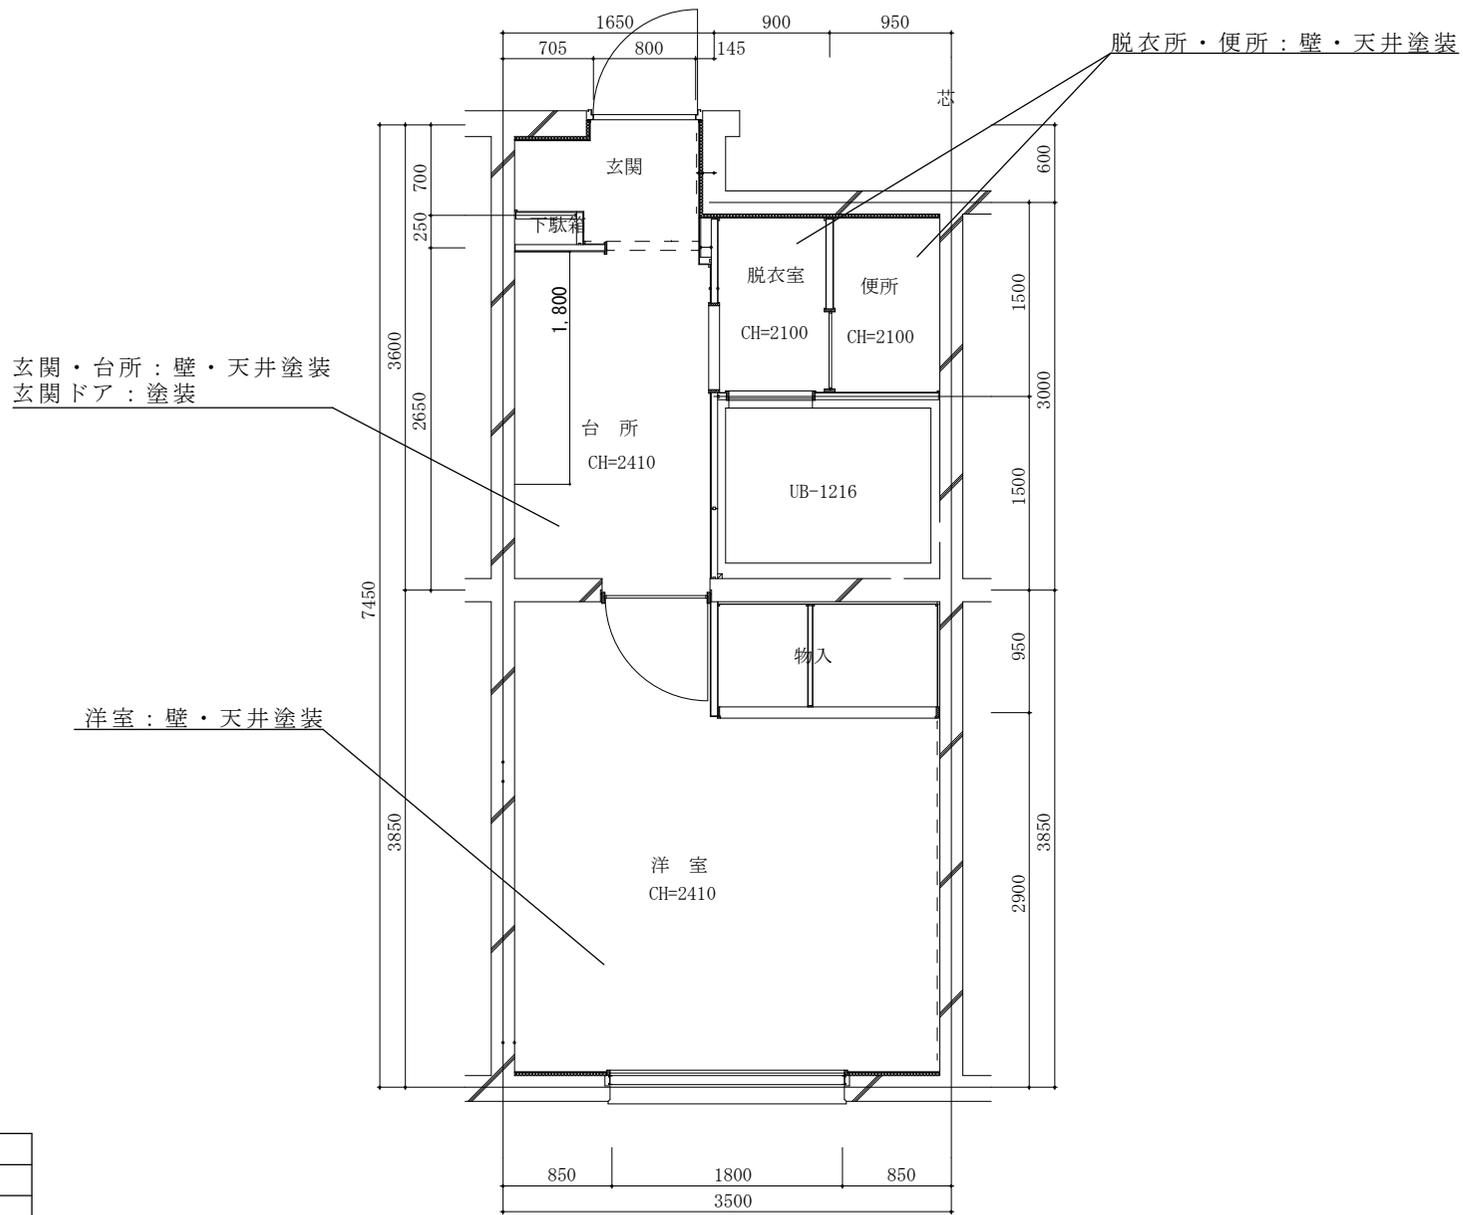

※整備項目と発注単位

項目	発注単位	備考
内部塗装	1戸	NAD塗
玄関ドア塗装	1枚(両面)	SOP塗

野田宿舎 部屋割り表 (a規格) 24戸

N401	N402	N403	N404	N405	N406	N407	N408	N409	N410
N301	N302	N303	N304	N305	N306	N307	N308	N309	N310
N201	N202	N203	N204	N205	N206	N207	N208	N209	N210
N101	N102	N103	N104	N105	N106	N107	N108	N109	N110

野田a規格 平面図 (基準) S=1/60

件名	公務員宿舎整備	図面番号	11 / 14
図面名称	野田宿舎 a規格 平面図	縮尺	1 / 80
陸上自衛隊金沢駐屯地業務隊管理科			

台所・居間：壁・天井塗装

便所：壁・天井塗装

洗面・脱衣所：壁・天井塗装

洋間：壁・天井塗装
戸襖張替

玄関ホール：壁・天井塗装
玄関ドア：塗装

洋間：壁・天井塗装
戸襖張替

和室：壁・天井塗装
畳表替え
襖紙張替
襖紙張替（天袋）
戸襖張替


※整備項目と発注単位

項目	発注単位	備考
内部塗装	1戸	NAD塗
玄関ドア塗装	1枚（両面）	SOP塗
畳表替え	1式	6畳
襖紙張替	1面（表）	新鳥の子
襖紙張替（天袋）	1面（表）	新鳥の子
襖紙張替	1面（裏）	雲花紙
襖紙張替（天袋）	1面（裏）	雲花紙
戸襖張替	1面（表）	新鳥の子
戸襖張替	1面（裏）	新鳥の子

野田宿舎 部屋割り表（C規格）15戸

N401	N402	N403	N404	N405	N406	N407	N408	N409	N410
N301	N302	N303	N304	N305	N306	N307	N308	N309	N310
N201	N202	N203	N204	N205	N206	N207	N208	N209	N210
N101	N102	N103	N104	N105	N106	N107	N108	N109	N110

野田c規格 平面図（基準） S=1/80

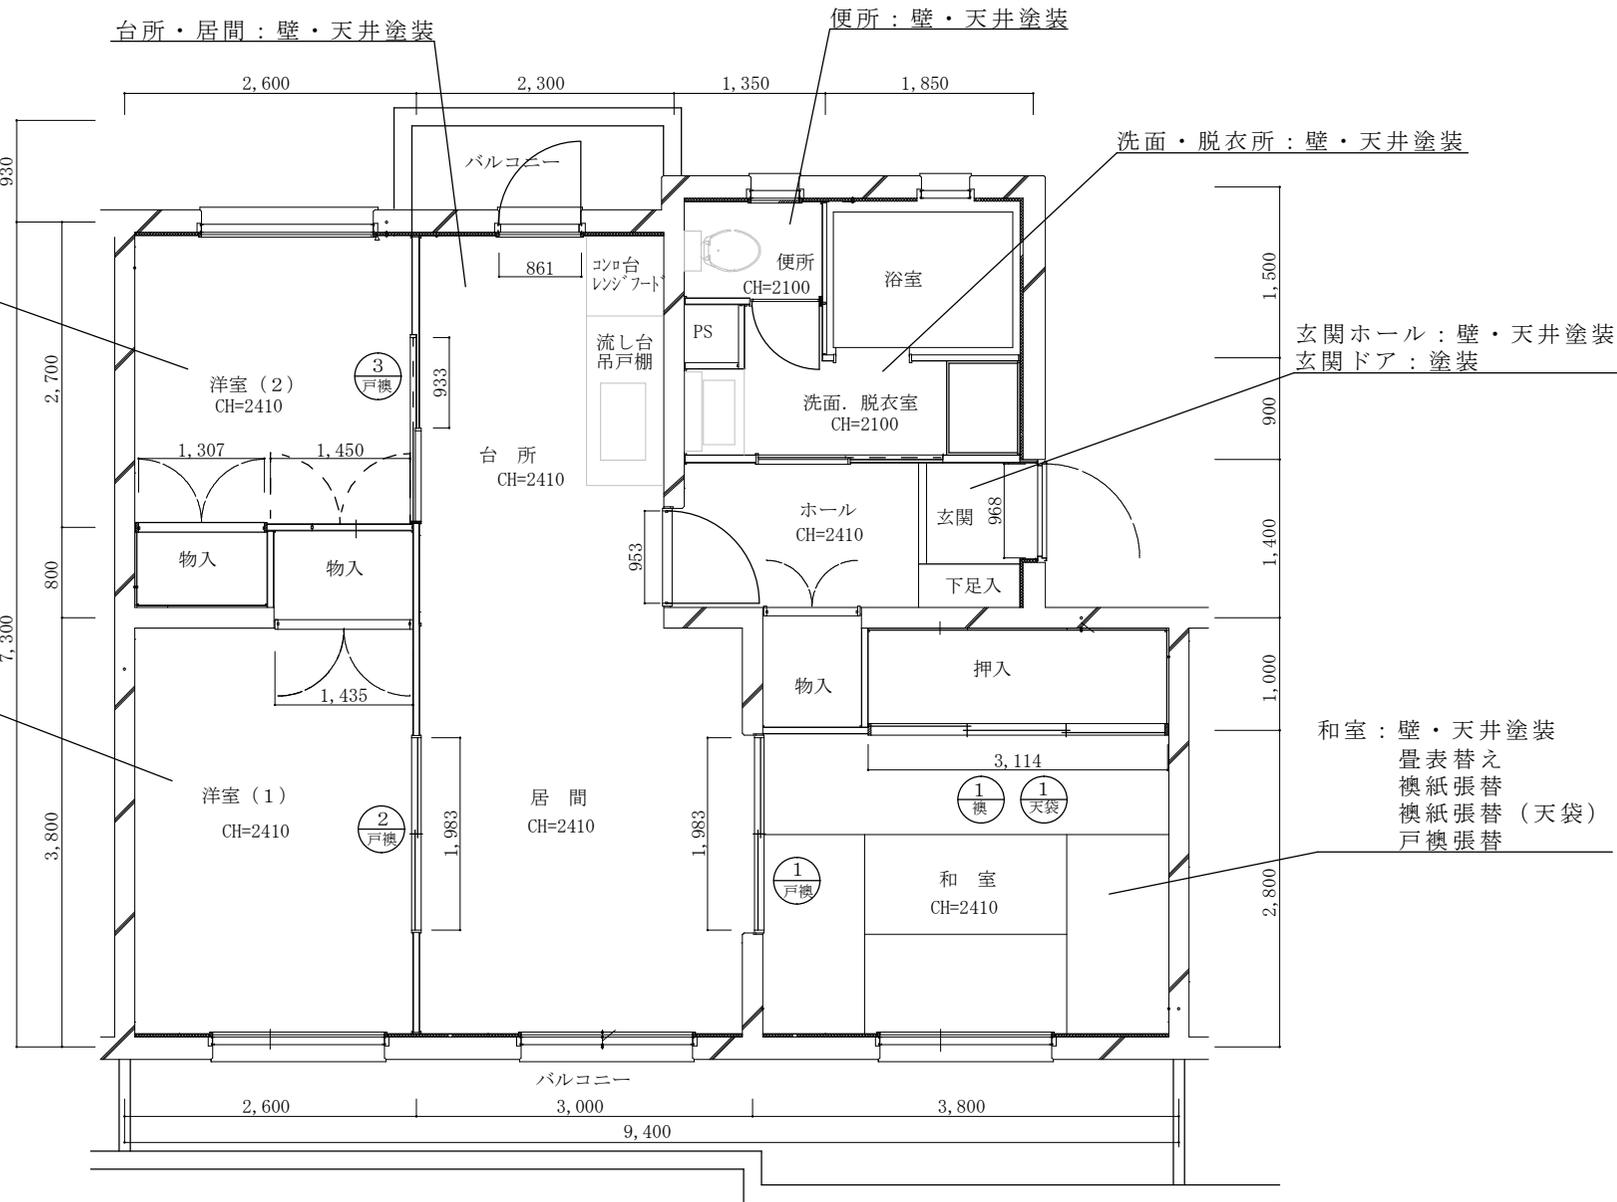

件名	公務員宿舎整備	図面番号	12 / 14
図面名称	野田宿舎 c規格 平面図	縮尺	1 / 80
陸上自衛隊金沢駐屯地業務隊管理科			

玄関ホール：壁・天井クロス張替

洋室：壁・天井クロス張替

洋室：壁・天井クロス張替

洗面・脱衣所：壁・天井クロス張替

台所・居間：壁・天井クロス張替


和室：壁・天井クロス張替
 畳表替え
 襖紙張替
 襖紙張替（天袋）
 戸襖張替（ビニルクロス）

※整備項目と発注単位

項目	発注単位	備考
クロス張替	1戸	
畳表替え	1式	6畳
襖紙張替	1面（表）	新鳥の子
襖紙張替（天袋）	1面（表）	新鳥の子
襖紙張替	1面（裏）	雲花紙
襖紙張替（天袋）	1面（裏）	雲花紙
戸襖張替	1面（表）	ビニルクロス
戸襖張替	1面（裏）	ビニルクロス

大豆田本町宿舎 部屋割り表（C規格）8戸

M401	M402
M301	M302
M201	M202
M101	M102

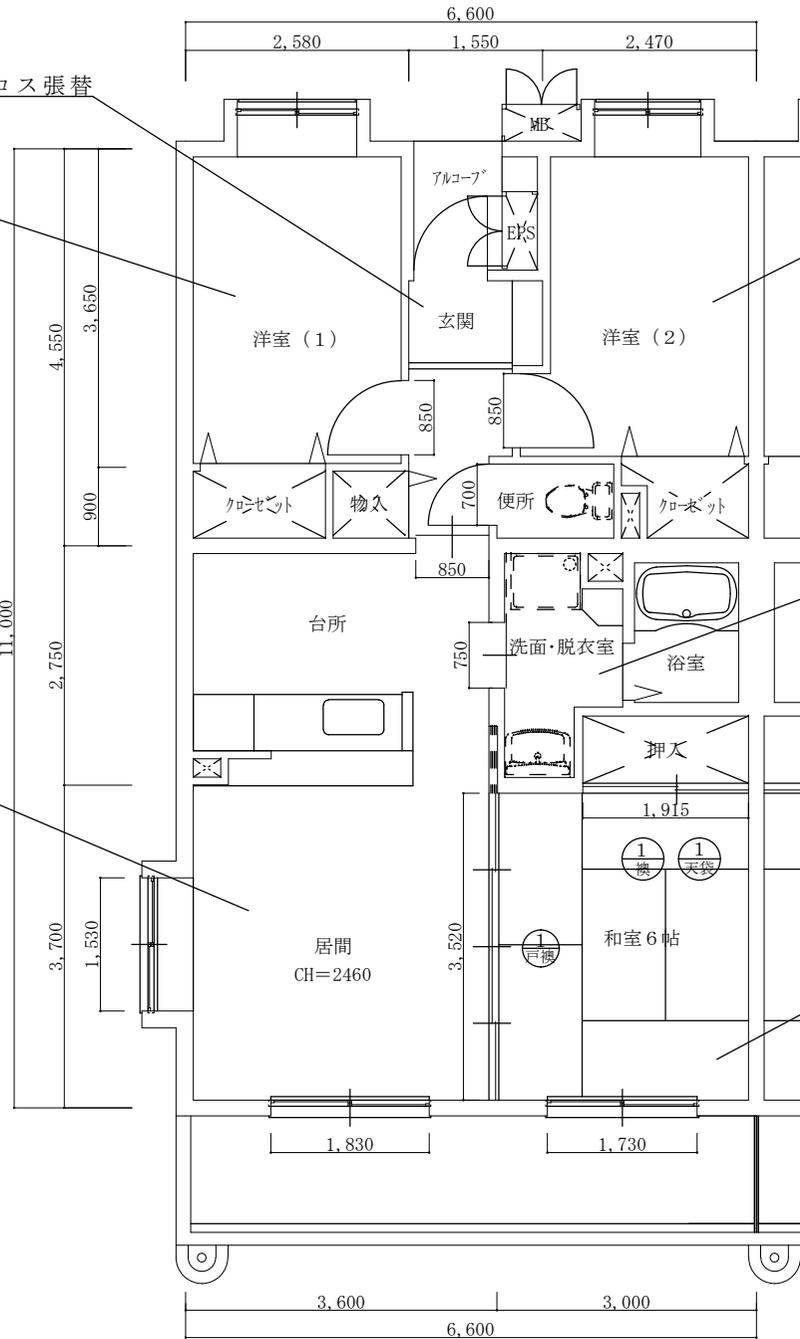

大豆田 c 規格 平面図（基準） S=1/80

件名	公務員宿舎整備	図面番号	14 / 14
図面名称	大豆田本町宿舎 c規格 平面図	縮尺	1 / 80
陸上自衛隊金沢駐屯地業務隊管理科			

市場価格調査票

金額(予定数量×単価) ¥

— 消費税抜き

番号	品名	規格	単位	予定数量	単価(税抜き)	金額	実施期間
1	大桑B棟 b規格 壁・天井塗装	仕様書のとおり	EA	1			契約締結日～令和6年3月31日 但し、整備時期は下記期間内に実施することを基準とする (1) 前期:7月下旬～8月上旬 (2) 後期:3月 (3) 臨時:(1)～(2)以外の臨時期間
2	大桑C棟 c規格 壁・天井塗装	仕様書のとおり	EA	1			
3	大桑D棟 c規格 壁・天井塗装	仕様書のとおり	EA	1			
4	大桑D棟 d規格 壁・天井塗装	仕様書のとおり	EA	1			
5	野田 a規格 壁・天井塗装	仕様書のとおり	EA	3			
6	野田 c規格 壁・天井塗装	仕様書のとおり	EA	1			
7	野田 d規格 壁・天井塗装	仕様書のとおり	EA	1			
8	大豆田 c規格 壁・天井クロス張替	仕様書のとおり	EA	1			
9	大桑B棟 玄関ドア塗装	仕様書のとおり	EA	2			
10	大桑C棟 玄関ドア塗装	仕様書のとおり	EA	1			
11	大桑D棟 玄関ドア塗装	仕様書のとおり	EA	1			
12	野田 玄関ドア塗装	仕様書のとおり	EA	1			
13	大桑B棟 畳表替え	仕様書のとおり	EA	1			
14	大桑C棟 畳表替え	仕様書のとおり	EA	2			
15	大桑D棟 畳表替え	仕様書のとおり	EA	5			
16	野田 畳表替え	仕様書のとおり	EA	1			
17	大豆田 畳表替え	仕様書のとおり	EA	1			
18	大桑C棟 襖張替(押入表)	仕様書のとおり	EA	9			
19	大桑D棟 襖張替(押入表)	仕様書のとおり	EA	11			
20	野田 襖張替(押入表)	仕様書のとおり	EA	5			
21	大豆田 襖張替(押入表)	仕様書のとおり	EA	1			
22	大桑C棟 襖張替(天袋表)	仕様書のとおり	EA	4			
23	大桑D棟 襖張替(天袋表)	仕様書のとおり	EA	3			
24	野田 襖張替(天袋表)	仕様書のとおり	EA	2			
25	大豆田 襖張替(天袋表)	仕様書のとおり	EA	2			
26	大桑C棟 襖張替(押入裏)	仕様書のとおり	EA	1			
27	大桑D棟 襖張替(押入裏)	仕様書のとおり	EA	1			
28	野田 襖張替(押入裏)	仕様書のとおり	EA	1			
29	大豆田 襖張替(押入裏)	仕様書のとおり	EA	1			
30	大桑C棟 襖張替(天袋裏)	仕様書のとおり	EA	1			
31	大桑D棟 襖張替(天袋裏)	仕様書のとおり	EA	2			
32	野田 襖張替(天袋裏)	仕様書のとおり	EA	1			
33	大豆田 襖張替(天袋裏)	仕様書のとおり	EA	1			
34	大桑C棟 戸襖張替	仕様書のとおり	EA	16			
35	大桑D棟 戸襖張替	仕様書のとおり	EA	10			
36	野田 戸襖張替	仕様書のとおり	EA	2			
37	大豆田 戸襖張替(ビニルクロス)	仕様書のとおり	EA	2			
	合 計						

※ なつ印は鮮明に、訂正箇所には代表者印をお願いします。

- 履行期間
令和8年3月31日
 - 履行場所
大桑宿舎B棟・C棟・D棟、野田宿舎、大豆田本町宿舎
その他
 - その他
上記市場価格調査票に記入のうえ、メールもしくはそのままFAXでご返信をお願いします。
- 提出期限: 令和7年7月14日10時 住所: 業者名・代表者名・代理人
令和 年 月 日

分任契約担当官 陸上自衛隊金沢駐屯地
第336会計隊長 山崎 誠 殿

住 所:
業 者 名:
代 表 名:

入札書

金額(予定数量×単価)¥ 消費税抜き

番号	品名	規格	単位	予定数量	単価 (税抜き)	金額	実施期間
1	EP塗り 大桑C棟(壁・天井)	仕様書のとおり	EA	2			※単価、金額、予定総額を記入してください。
2	EP塗り 大桑D棟(壁・天井)c規格	仕様書のとおり	EA	2			
3	EP塗り 大桑D棟(壁・天井)d規格	仕様書のとおり	EA	2			
4	EP塗り 野田(壁・天井)a規格	仕様書のとおり	EA	1			
5	EP塗り 野田(壁・天井)c規格	仕様書のとおり	EA	2			
6	EP塗り 野田(壁・天井)d規格	仕様書のとおり	EA	1			
7	SOP塗り 大桑C棟 玄関ドア	仕様書のとおり	EA	2			
8	SOP塗り 大桑D棟 玄関ドア	仕様書のとおり	EA	2			
9	SOP塗り 野田 玄関ドア	仕様書のとおり	EA	2			
10	畳 表替え 大桑C棟 6畳	仕様書のとおり	EA	3			
11	畳 表替え 大桑D棟 6畳	仕様書のとおり	EA	3			
12	畳 表替え 野田 6畳	仕様書のとおり	EA	3			
13	襖張替 押入 大桑C棟 片面(表)1面 800×1800程度	仕様書のとおり	EA	4			
14	襖張替 押入 大桑D棟 片面(表)1面 800×1800程度	仕様書のとおり	EA	4			
15	襖張替 押入 野田 片面(表)1面 800×1800程度	仕様書のとおり	EA	4			
16	襖張替 押入 大桑C棟 片面(ウラ)1面 800×1800程度	仕様書のとおり	EA	4			
17	襖張替 押入 大桑D棟 片面(ウラ)1面 800×1800程度	仕様書のとおり	EA	4			
18	襖張替 押入 野田 片面(ウラ)1面 800×1800程度	仕様書のとおり	EA	4			
19	天袋襖張替 押入 大桑C棟 片面(表)1面 800×500程度	仕様書のとおり	EA	4			
20	天袋襖張替 押入 大桑D棟 片面(表)1面 800×500程度	仕様書のとおり	EA	4			
21	天袋襖張替 押入 野田 片面(表)1面 800×500程度	仕様書のとおり	EA	4			
22	天袋襖張替 押入 大桑C棟 片面(ウラ)1面 800×500程度	仕様書のとおり	EA	4			
23	天袋襖張替 押入 大桑D棟 片面(ウラ)1面 800×500程度	仕様書のとおり	EA	4			
24	天袋襖張替 押入 野田 片面(ウラ)1面 800×500程度	仕様書のとおり	EA	4			
25	襖張替 木建 大桑C棟 片面(表)1面 800×1800程度	仕様書のとおり	EA	4			
26	襖張替 木建 大桑D棟 片面(表)1面 800×1800程度	仕様書のとおり	EA	4			
27	襖張替 木建 野田 片面(表)1面 800×1800程度	仕様書のとおり	EA	4			
	合 計						

※ なつ印は鮮明に、訂正箇所には代表者印をお願いします。

- 履行期間
令和6年3月31日
- 履行場所
大桑宿舎C棟、D棟及び野田宿舎
- その他
落札決定は総品目の予定総額(予定数量×単価)とし、金額には消費税

上記の公告に対して「入札及び契約心得」及び「標準契約書等」の契約条
また、当社(私(個人の場合)、当団体(団体の場合))は「入札及び契約心得」

令和 7年 7月 15日

分任契約担当官 陸上自衛隊金沢駐屯地
第336会計隊長 山崎 誠 殿

※ 押印を省略する場合の記載例
(下記下線部について「住所・会社名・代表者名」欄にご記入下さい)

住所 : 石川県金沢市〇〇町〇丁目△-△
 会社名 : 株式会社 〇〇商事
 代表者氏名 : 代表取締役 〇〇 △△ 又は ★★営業所長 ☆☆ ☆☆ 等
 担当者名 : 担当者:〇〇 山本 三郎
 担当者連絡先 : 連絡先: 076-33-1234

※ 会社印・代表者印が「お互いに重ならないように」注意して下さい。

住所・業者名・代表者名・代理人

住所: 石川県金沢市〇〇町〇丁目△-△
 株式会社 〇〇商事
 業者名: 代表取締役 〇〇 △△

代表名:

入 札 書

金額(予定数量×単価) ¥ — 消費税抜き

番号	品 名	規 格	単 位	予 定 数 量	単 価 (税抜き)	金 額	実 施 期 間
1	大桑B棟 b規格 壁・天井塗装	仕様書のとおり	EA	1			契約締結日～令和8年3月31日 (但し、整備時期は下記期間内に実施することを基準とする (1) 前期: 7月下旬～8月上旬 (2) 後期: 3月 (3) 臨時: (1) ～ (2) 以外の臨時期間
2	大桑C棟 c規格 壁・天井塗装	仕様書のとおり	EA	1			
3	大桑D棟 c規格 壁・天井塗装	仕様書のとおり	EA	1			
4	大桑D棟 d規格 壁・天井塗装	仕様書のとおり	EA	1			
5	野田 a規格 壁・天井塗装	仕様書のとおり	EA	3			
6	野田 c規格 壁・天井塗装	仕様書のとおり	EA	1			
7	野田 d規格 壁・天井塗装	仕様書のとおり	EA	1			
8	大豆田 c規格 壁・天井クロス張替	仕様書のとおり	EA	1			
9	大桑B棟 玄関ドア塗装	仕様書のとおり	EA	2			
10	大桑C棟 玄関ドア塗装	仕様書のとおり	EA	1			
11	大桑D棟 玄関ドア塗装	仕様書のとおり	EA	1			
12	野田 玄関ドア塗装	仕様書のとおり	EA	1			
13	大桑B棟 畳表替え	仕様書のとおり	EA	1			
14	大桑C棟 畳表替え	仕様書のとおり	EA	2			
15	大桑D棟 畳表替え	仕様書のとおり	EA	5			
16	野田 畳表替え	仕様書のとおり	EA	1			
17	大豆田 畳表替え	仕様書のとおり	EA	1			
18	大桑C棟 襖張替(押入表)	仕様書のとおり	EA	9			
19	大桑D棟 襖張替(押入表)	仕様書のとおり	EA	11			
20	野田 襖張替(押入表)	仕様書のとおり	EA	5			
21	大豆田 襖張替(押入表)	仕様書のとおり	EA	1			
22	大桑C棟 襖張替(天袋表)	仕様書のとおり	EA	4			
23	大桑D棟 襖張替(天袋表)	仕様書のとおり	EA	3			
24	野田 襖張替(天袋表)	仕様書のとおり	EA	2			
25	大豆田 襖張替(天袋表)	仕様書のとおり	EA	2			
26	大桑C棟 襖張替(押入裏)	仕様書のとおり	EA	1			
27	大桑D棟 襖張替(押入裏)	仕様書のとおり	EA	1			
28	野田 襖張替(押入裏)	仕様書のとおり	EA	1			
29	大豆田 襖張替(押入裏)	仕様書のとおり	EA	1			
30	大桑C棟 襖張替(天袋裏)	仕様書のとおり	EA	1			
31	大桑D棟 襖張替(天袋裏)	仕様書のとおり	EA	2			
32	野田 襖張替(天袋裏)	仕様書のとおり	EA	1			
33	大豆田 襖張替(天袋裏)	仕様書のとおり	EA	1			
34	大桑C棟 戸襖張替	仕様書のとおり	EA	16			
35	大桑D棟 戸襖張替	仕様書のとおり	EA	10			
36	野田 戸襖張替	仕様書のとおり	EA	2			
37	大豆田 戸襖張替(ビニルクロス)	仕様書のとおり	EA	2			
合 計							

※ なつ印は鮮明に、訂正箇所には代表者印をお願いします。

1. 履行期間
令和8年3月31日
2. 履行場所
大桑宿舎B棟・C棟・D棟、野田宿舎、大豆田本町宿舎
3. その他
落札決定は総品目の予定総額(予定数量×単価)とし、金額には消費税を含まないものとする。

上記の公告に対して「入札及び契約心得」及び「標準契約書等」の契約条項等を承諾の上、入札いたします。
 また、当社(個人の場合)、当団体(団体の場合)は「入札及び契約心得」に示された暴力団排除に関する誓約事項について誓約いたします。

令和 7年 7月 15日

住所・業者名・代表者名・代理人

分任契約担当官 陸上自衛隊金沢駐屯地
 第336会計隊長 山 崎 誠 殿

住 所:
 業 者 名:
 代 表 名:

申込日年月日： . . .

入札参加申込票

公 告 年 月 日	令和 7 年 6 月 2 5 日
件 名	令和 7 年度公務員宿舎整備 大桑 B 棟 b 規格 壁・天井塗装ほか 3 6 件
入 札 日 時	令和 7 年 7 月 1 5 日：1 3 時 3 0 分
入 札 場 所	陸上自衛隊金沢駐屯地第 3 3 6 会計隊商議室

会 社 名		
電 話 番 号		
F A X 番 号		
メー ル ア ド レ ス		
担 当 者 名		
入 札 参 加 方 法 (該 当 す る 欄 に ○ を し て 下 さ い)	持 参	郵 便

注意事項等

- 1 入札に参加を希望する場合は本申込票に「参加に必要な資格が確認できる通知書等の写し」を添えて下記の3の連絡先までFAXしてください。
- 2 入札書を郵送する場合
入札書は内封筒に入れ、その内封筒に会社名、入札日時、件名及び入札書在中と朱書きにより明記して郵送し、発送者の責により到着の確認を実施してください。
また、外封筒には公告の件名、入札日を明記して下さい。
- 3 連絡先
第 3 3 6 会計隊 契約班 担当：櫻井
TEL 076-241-2171 (内線：349)
FAX 076-241-2171 (内線：352)
メール ma336fin-ma@inet.gsdf.mod.go.jp