

令和7年7月1日

陸上自衛隊明野駐屯地におけるオープンカウンター方式による見積り依頼について

- 1 本リストは、オープンカウンター方式実施要項に基づく手続きが必要です。
- 2 本方式は随意契約を前提として見積依頼であり、有効な見積書をもって申し込みをした者のうち、予定価格の範囲内で最低の価格の見積書をもって申し込みをした者を契約の相手方とします。

3 件名リスト

一連 番号	件名	納入（履行）場所	納期 (履行期限)	見積依頼書 公表日	見積書 提出期限	見積合わせ の日時	防衛省競争 参加資格	備考
1	明野（7）高架水槽等 清掃役務	陸上自衛隊 明野駐屯地	7.11.28	7.7.1	7.7.11 14:00	7.7.11 14:00	無	
		ー以下余白ー						

4 仕様書の交付場所、契約条項等を示す場所、問合せ先及び提出先

〒519-0596

住所：三重県伊勢市小俣町明野 5593-1

契約機関名（担当）：陸上自衛隊航空学校会計課（担当：池田）

電話番号（内線）：0596-37-0111（内線：235）

F A X：0596-37-2804

メールアドレス：fin-avnsh@inet.gsdf.mod.go.jp

明野（7）高架水槽等清掃役務

陸上自衛隊明野駐屯地

工事件名	明野（7）高架水槽等清掃役務			図面番号	1/6
図面名称	表紙			縮尺	
管理課長	営繕班長	工事企画	給排水係長		作成者
陸上自衛隊明野駐屯地総務部管理課営繕班				作成年月日	令和7年6月6日

役 務 仕 様 書

- 1 役務件名：明野（7）高架水槽等清掃役務
- 2 役務場所：三重県伊勢市小俣町明野5593-1
- 3 役務期間：契約日から令和7年11月28日まで
- 4 役務概要：明野駐屯地内にある高架水槽ほか4箇所の清掃、消毒及び水質検査
- 5 一般事項
 - (1) 本役務の作業にあたっては、国土交通省大臣官房営繕部監修「建築保全業務共通仕様書」（最新版）、建築物衛生法、地方自治体の条例等を遵守し、適切に実施すること。
 - (2) 請負業者は、現場代理人を選定し、工事・役務現場に常駐させること。
 - (3) 請負業者は、作業現場の安全管理を行うほか駐屯地規則及び関係所規則を遵守し、作業にあたるものとする。
 - (4) 本役務にかかる電気・水等の光熱水料については、原則請負業者がすべて負担すること。しかし、清掃実施にかかる使用についてはこの限りではない。
 - (5) 役務写真は、着手前・作業中・完成後及び作業中の隠ぺいとなる箇所、その他監督官の指示を受けた箇所を撮影し、写真帳に整理して提出すること。
 - (6) 作業実施の際、施設等に損傷を与えた場合は、速やかに監督官に報告するとともに、請負業者の責任（負担）において現状復旧するものとする。
 - (7) 役務場所及び監督官から許可の得た場所以外の立ち入りは禁止とする。やむを得ず立ち入る必要がある場合は監督官と協議し、官側立ち合いのもとで立ち入るものとする。
 - (8) その他不明な事項・疑義等がある場合は監督官等協議すること。
- 6 特記事項
 - (1) 役務対象施設

名 称	構造・種別	容 量	実施内容	図面表示番号
高架水槽	スチール製 地上高33.21m	46m ³	清掃・消毒一式	①
貯水槽	RC製 半地下式	140m ³		②
受水槽	FRP製 地上式	54m ³		③
受水槽	FRP製 地上式	4m ³		④
受水槽	FRP製 地上式	1m ³		⑤

- (2) 本役務の作業に従事する者は菌検査を実施し、その結果報告書を役務実施日までに監督官に提出するものとする。
- (3) 役務実施日は、令和7年10月5日（日）の0800～1700を原則とし、やむをえず、日程変更が生じる場合は監督官と協議すること。
- (4) 清掃の一般事項は、次による。
 - ア 本役務の作業は、健康状態の良好な者が実施すること。
 - イ 作業衣及び仕様器具等は、上水槽清掃専用のものとし、衛生管理を徹底して作業を行うものとする。
 - ウ 水槽内の作業にあたっては、照明器具の管理及び換気等に注意して、事故の未然防止を図ること。
- (5) 清掃作業は、次による。
 - ア 各水槽の清掃順序については、係官の指示を受け実施するものとする。
 - イ 水槽内の沈殿物質・浮遊物質及び壁面等の付着物質を除去した後、洗浄すること。その際、壁面等の付着物質の除去は、水槽の材質に応じ適切な方法で実施すること。
 - ウ 洗浄に用いた水は、完全に水槽外に排除するとともに、水槽周辺の清掃も併せて実施すること。
 - エ 清掃終了後、水道引込み管の停滞水や管内の貫いさび等が水槽内に流入しないようにすること。
- (6) 消毒作業は、次による。
 - ア 清掃終了後、消毒薬を用いて2回以上（間隔30分以上）水槽内の消毒を実施すること。
 - イ 消毒薬は、有効塩素50～100mg/L濃度の次亜塩素酸ナトリウム溶液または、同等以上の消毒能力を有する塩素剤とする。
 - ウ 消毒は、適切な器具等を使用し水槽内の床面、壁面、天井面の全てにむらなく施すこと。
 - エ 消毒終了後は、水槽内に人の立ち入りを防止するための措置講じること。
- (7) 消毒後の水槽内への上水注入は、消毒終了後30分以上経過してから行うものとする。

工事件名	明野（7）高架水槽等清掃役務	図面番号	2/6
図面名称	仕様書（1）	縮 尺	
陸上自衛隊明野駐屯地総務部管理課営繕班		作成年月日	令和7年6月6日

(8) 水質検査は、次による。

ア 水槽の水張り終了後、各水槽系統ごとに係官の指示を受け残留塩素等の簡易水質検査を実施し、その結果報告書を提出すること。

イ 作業終了後、係官の指示する場所で1検体を採取し、検査機関による水質検査（一般検査11項目）を実施し、その検査成績書を提出すること。


7 提出書類

- | | | |
|------------------|-------------|----|
| (1) 着工（着手）届 | （着工前） | 2部 |
| (2) 現場代理人届 | （契約後速やかに） | 2部 |
| (3) 工程表 | （契約後速やかに） | 2部 |
| (4) 日誌 | （役務完了後速やかに） | 1部 |
| (5) 打合せ簿 | （役務完了後速やかに） | 2部 |
| (6) 工事竣工（役務完了）届 | （役務完了後速やかに） | 2部 |
| (7) 役務写真 | （役務完了後速やかに） | 1部 |
| (8) その他監督が指示する書類 | （随時） | |


※現場代理人略歴書及び結果報告書等は任意の様式でも可とし、基本は官側の用意した様式で提出すること。ただし、任意の様式で提出をしたい場合は監督官と協議すること。

8 その他


本役務は、役務完了検査後、提出書類すべての合格をもって役務完成とする。

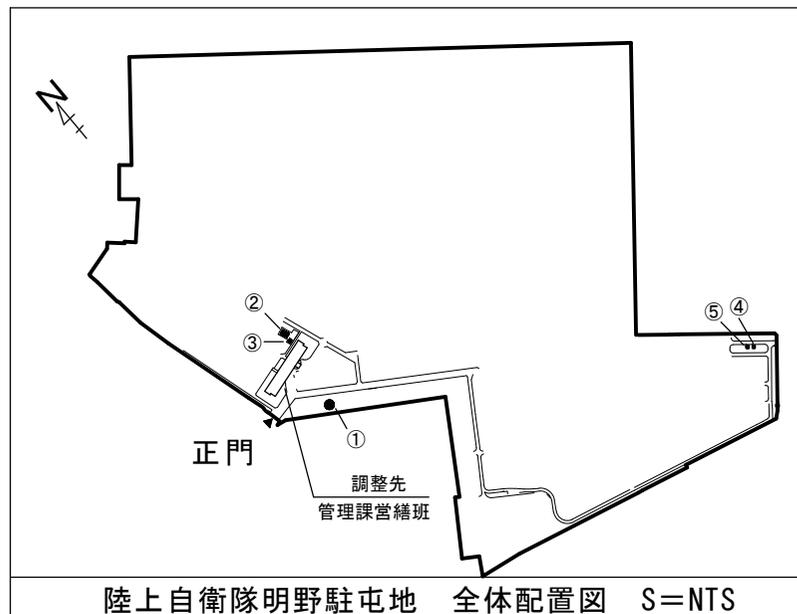

工事件名	明野（7）高架水槽等清掃役務	図面番号	3/6
図面名称	仕様書（2）	縮尺	
陸上自衛隊明野駐屯地総務部管理課営繕班		作成年月日	令和7年6月6日

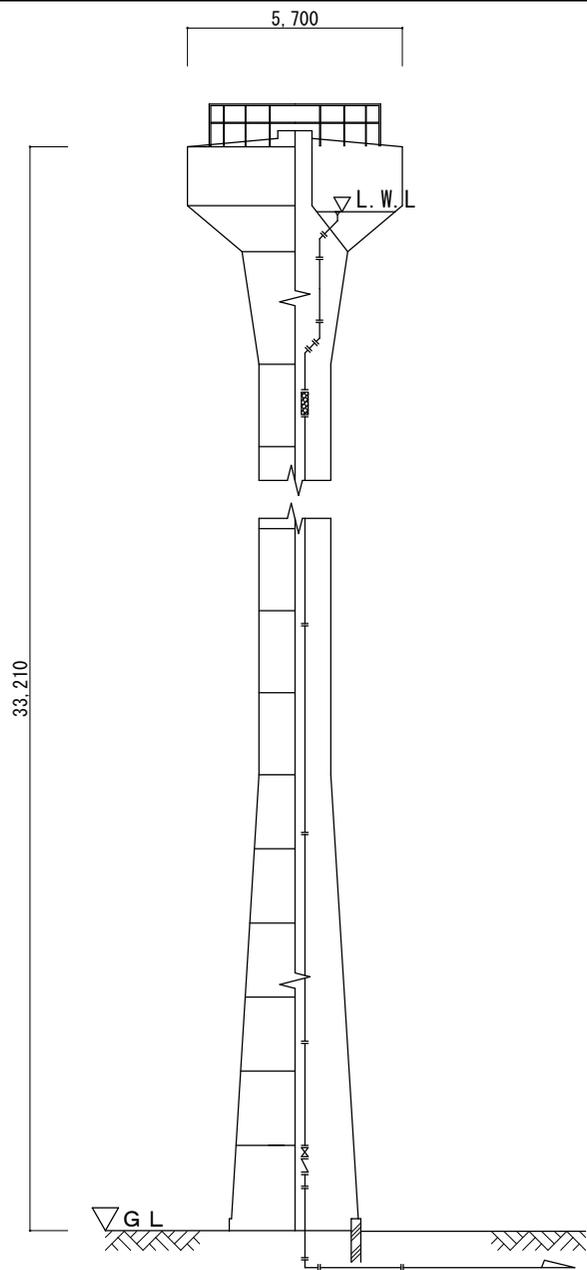


高架水槽(①)立面図 S=1/200

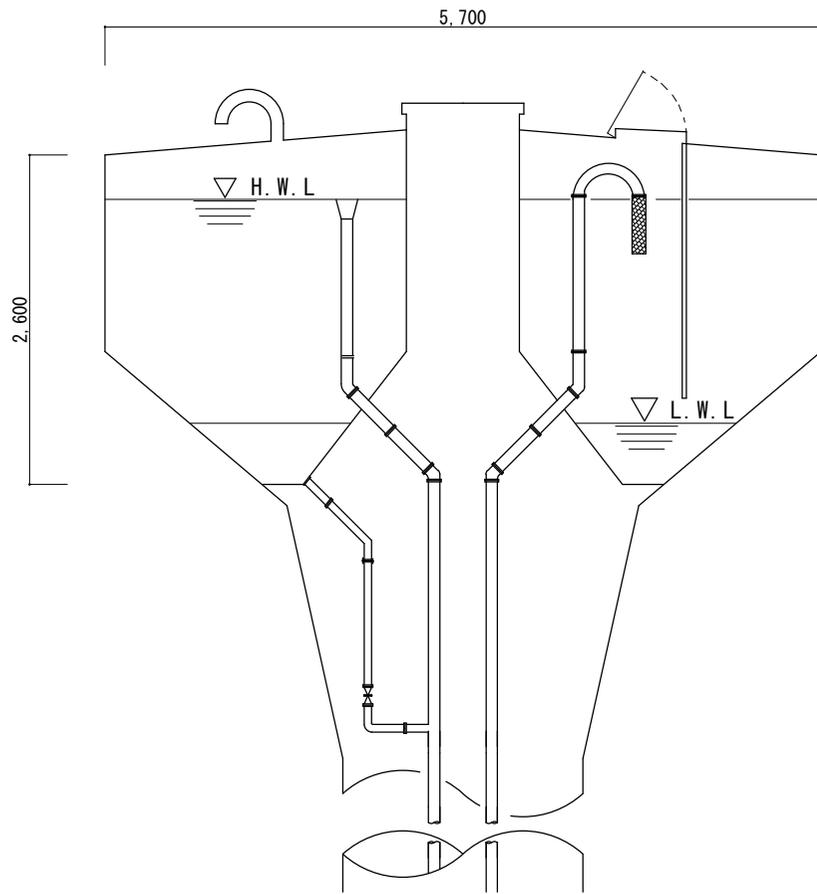


水槽部(①)標準断面図 S=1/60

工事件名	明野(7)高架水槽等清掃役務	図面番号	4/6
図面名称	高架水槽(①)立面図ほか	縮尺	
陸上自衛隊明野駐屯地総務部管理課営繕班		作成年月日	令和7年6月6日

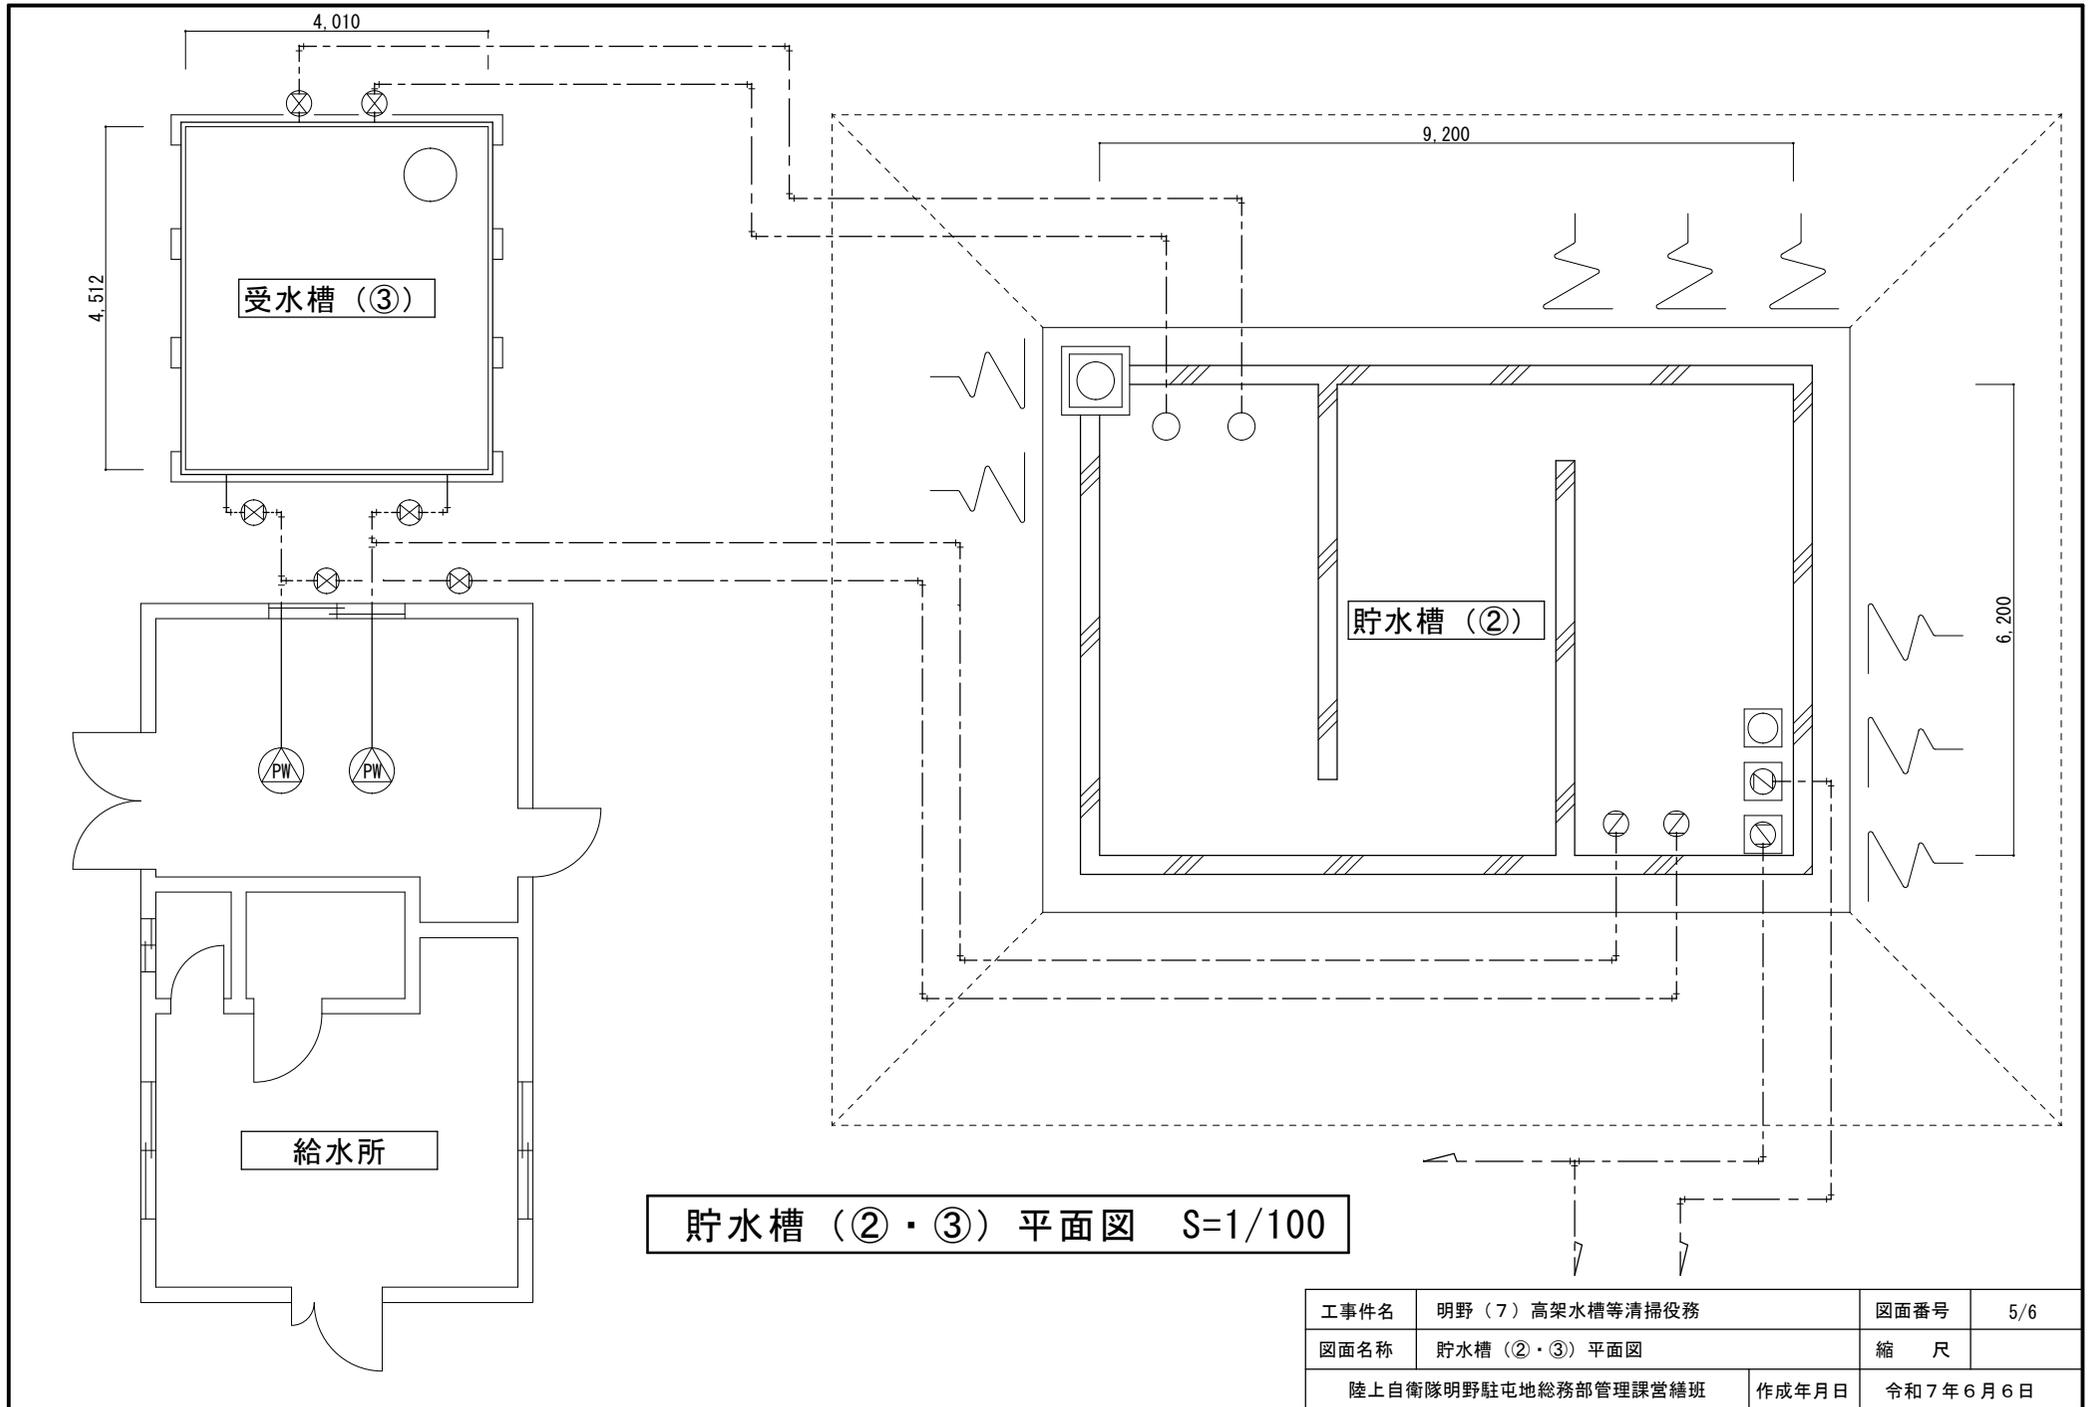


貯水槽 (2・3) 平面図 S=1/100


工事件名	明野 (7) 高架水槽等清掃役務	図面番号	5/6
図面名称	貯水槽 (2・3) 平面図	縮尺	
陸上自衛隊明野駐屯地総務部管理課営繕班		作成年月日	令和7年6月6日

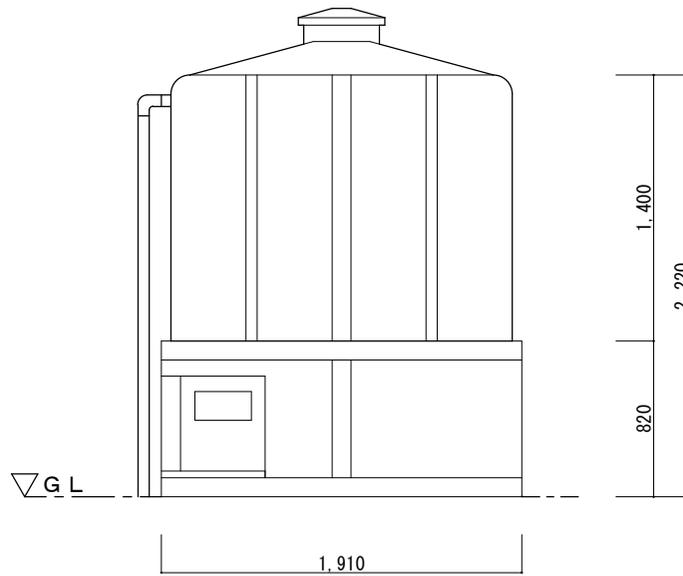


受水槽(④) 立面図 S=1/40

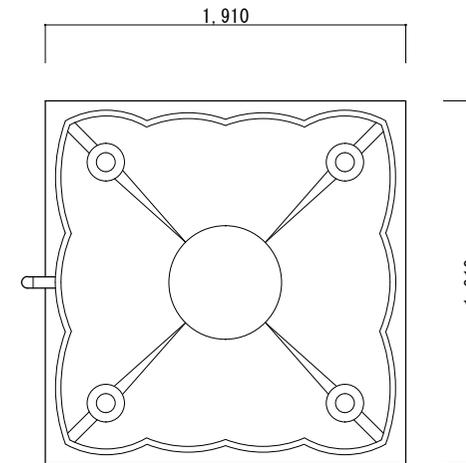

受水槽(④) 平面図 S=1/40

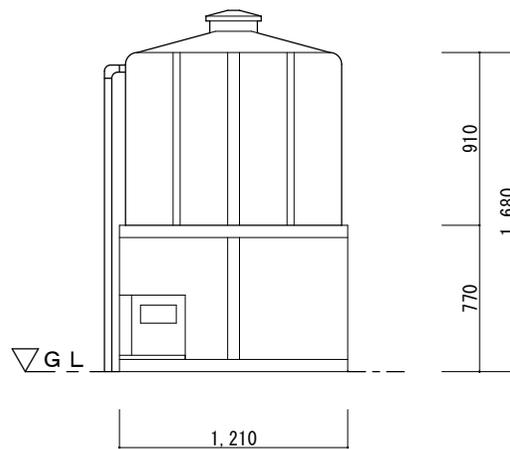

受水槽(⑤) 立面図 S=1/40

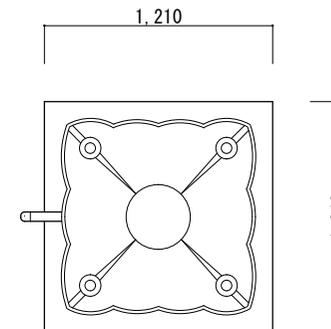

受水槽(⑤) 平面図 S=1/40

工事件名	明野(7) 高架水槽等清掃役務	図面番号	6/6
図面名称	受水槽(④) 立面図ほか	縮尺	
陸上自衛隊明野駐屯地総務部管理課営繕班		作成年月日	令和7年6月6日

市場価格調査書

金額 ¥ (税抜)

品名	規格	単位	数量	単価	金額(税抜)
明野(7)高架水槽等清掃役務	仕様書のとおり	式	1		
	以下余白				
	(内訳書を添付)				

令和7年7月 日

契約担当官

陸上自衛隊航空学校

会計課長 山田 武彦 殿

住所

会社名

代表者名

担当者名

連絡先

【市場価格調査書の提出要領】

- 1 提出期限 : 令和7年7月10日(木) 12時00分まで
- 2 提出方法 : メール、FAX等
- 3 仕様書「明野(7)高架水槽等清掃役務」をご確認の上、調査金額をご記入ください。
- 4 内訳の添付をお願い致します。

【連絡先】

陸上自衛隊航空学校会計課 担当: 池田(いけだ)

TEL: 0596-37-0111 (内線235)

FAX: 0596-37-2804 (直通)

メール: fin-avnsh@inet.gsdf.mod.go.jp

(注) 押印を省略する場合には担当者名及び連絡先を記載すること。

見 積 書

件名リスト一連番号	1
-----------	---

金額 ¥

(消費税及び地方消費税を含まない。)

件 名	規 格	単 位	数 量	単 価	金 額
明野(7)高架水槽等 清掃役務	仕様書のとおり	式	1		
	以下余白				
	(内訳書を添付)				
納 入 場 所	陸上自衛隊明野駐屯地	納 期	令和7年11月28日		
契 約 保 証 金	免 除	見積書有効期間			

上記に関して「入札及び契約心得」、「オープンカウンター方式実施要項」及び「標準契約書等」の契約条項等を承諾のうえ入札見積りいたします。

また、当社（私（個人の場合）、当団体（団体の場合））は「入札及び契約心得」に示された暴力団排除に関する誓約事項について誓約いたします。

令和 7年7月11日

契約担当官
陸上自衛隊航空学校
会計課長 山田 武彦 殿

住 所

会 社 名

代表者名

担当者名

電話番号