


公 告

分任契約担当官
陸上自衛隊海田市駐屯地
第350会計隊長 松尾 文親

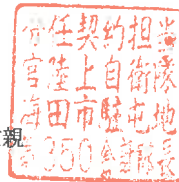

以下のとおり一般競争入札を実施するので、「入札及び契約心得」及び「契約条項」を承知のうえ参加されたい。

1 入札事項

契約実施計画番号		調 達 要 求 番 号		物 品 番 号		仕 様 書 番 号	
5QG210401200		5RMC1AK0057 0001					
品名 または 件名							
海田市等 (R7) 電気設備保守点検							
部品番号 または 規格							
仕様書のとおり							
使用器材名							
数 量	単 位	銘 柄	使 用 期 限 等	グ ル ー プ	指 定	検 査	包 装
1.00	ST						
納地または工事場所				引 渡 場 所			
海田市駐屯地、原村演習場				陸上自衛隊海田市駐屯地業務隊 管理科			
搬入場所				納 期 又 は 工 期			
営繕班 施設管理専門官 内2316				令和8年3月31日 (火)			

2 競争参加資格

次のいずれかであること
全省庁統一資格の「役務の提供等」に係る等級がA、B、C、D等級であること
ただし、細部は注意事項による。

3 契約条項を示す場所

陸上自衛隊海田市駐屯地 第350会計隊事務室
中部方面会計隊ウェブサイト (<https://www.mod.go.jp/gsdf/mae/mafin/>)

4 説明会及び入札執行の日時場所

説明会日時場所：実施しない
入札日時場所：令和7年7月24日 (木) 9時00分 第350会計隊入札室 (1号庁舎1階西側)

5 保証金

入札保証金：免除 契約保証金：免除

6 落札決定方式及び契約方式

落札決定方式：総品目総額 契約方式：一般競争

7 注意事項

別紙のとおり

1 競争入札に付する事項

- (1) 件名： 海田市等（R7）電気設備保守点検
 (2) 規格： 仕様書のとおり
 (3) 数量： 1 ST
 (4) 納地： 陸上自衛隊海田市駐屯地 原村演習場
 (5) 納期： 令和8年3月31日

2 競争に参加する者に必要な資格に関する事項

次の各項目のすべての条件を満たす者

- (1) 予算決算及び会計令第70条の規定に該当しない者であること。なお、未成年者、被保佐人又は被補助人であつて、契約締結のために必要な同意を得ている者は、同条中、特別の理由がある場合に該当す。
 (2) 予算決算及び会計令第71条の規定に該当しない者であること。
 (3) 令和7・8・9年度、競争参加資格（全省庁統一資格）「役務の提供等」D等級以上の資格を有し、かつ、競争参加地域が「中国」を含む者。
 (4) 都道府県警察から暴力団関係業者として防衛省が発注する工事等から排除するよう要請があり、当該状態が継続している有資格業者については、競争参加を認めない。
 (5) 入札後、契約を締結するまでの間に、都道府県警察から暴力団関係業者として防衛省が発注する工事等から排除するよう要請があり、当該状態が継続している有資格業者とは契約を行わない。
 (6) 入札及び契約心得に定める「暴力団排除に関する誓約事項」に基づく誓約を行わない者の競争参加を認めない。
 (7) 契約担当官等から取引停止の措置を受けている期間中の者でないこと。（協力者を含む。）
 (8) 防衛省大臣官房衛生監、防衛政策局長、防衛装備庁長官又は陸上幕僚長から「装備品等及び役務の調達に係る指名停止等の要領」に基づく指名停止の措置を受けている期間中のものでないこと。
 (9) 前号により現に指名停止を受けている者と資本関係又は人的関係のあるものであつて、当該者と同種の物品の売買又は製造若しくは役務請負について防衛省と契約を行おうとする者でないこと。
 (10) 原則、現に指名停止を受けている者の下請負については認めない。ただし、真にやむを得ない事由を該当する省指名停止権者が認めた場合には、この限りでない。

3 契約条項等を示す場所

入札資料等は、下記に示す期間、陸上自衛隊海田市駐屯地第350会計隊 契約班窓口において配布します。

令和7年7月4日（金）～令和7年7月23日（水）（土曜日曜日を除く09時00分～16時00分）

4 適用する契約条項

駐屯地用標準契約の下記の条項を適用する。

(1) 基本契約条項

役務請負契約条項

(2) 特約条項

ア 談合等の不正防止に関する特約条項

イ 暴力団排除に関する特約条項

5 入札説明会及び競争入札執行の場所及び日時

(1) 入札説明会 : 実施しない。

(2) 入札

ア 場所 : 陸上自衛隊海田市駐屯地 入札室（1号庁舎1階）

イ 日時 : 令和7年7月24日（木）09時00分から

6 保証金等に関する事項

(1) 入札保証金 : 免除

(2) 契約保証金 : 免除

(3) 違約金 : 落札者が「入札及び契約心得」に従って契約の締結手続きをしない場合には、落札者が契約締結に応じないものとみなし、落札価格の100分の5に相当する金額を違約金として徴収し、契約者が契約を履行しない場合は、契約金額の100分の10以上の金額を違約金として徴収します。

7 入札方法

落札決定に当たっては、入札書に記載された金額に当該金額の10%に相当する額を加算した金額（当該金額に1円未満の端数があるときは、その端数を切り捨てるものとします。）をもって落札価格とするので、入札者は消費税、地方消費税の課税事業者、免税事業者であることに拘わらず入札書には、見積もった金額の110分の100を記載してください。

8 入札の無効

- (1) 第2項で示した競争に参加する者に必要な資格を有しない者のした入札
- (2) 入札者が実施した「暴力団排除に関する誓約事項」に基づく誓約に虚偽があった場合又は誓約に反する事態が生じた場合、当該入札者が提出した入札
- (3) 入札に関する条項に違反した入札
- (4) 民法の規定により無効とされる入札
- (5) 入札書に記名押印がない入札、また入札者の氏名及び押印された印影が判別し難い入札
- (6) 入札書に記載した金額が訂正された入札及び入札書の金額数字が不鮮明な入札
- (7) 他の入札者の代理人を兼ねた者の入札
- (8) 二人以上の入札者の代理をした者の入札
- (9) 委任状を持参しない代理人のした入札
- (10) 電報・FAX・電話その他の方法による入札

9 契約書の作成

契約金額が100万円以上の場合、請書の提出をお願いします。

契約金額が250万円以上の場合、官側の示す契約条項により契約書を作成します。

契約書記載事項の細部については、落札決定後落札者に説明します。

10 落札の決定方式

総品目総額

予定価格の範囲内で最低の価格をもって応札をした者を落札者とします。

なお、落札となるべき同価の入札をした者が2人以上ある場合は、くじ引きにより落札者を決定します。

11 その他

- (1) 郵便による入札については、令和7年7月23日（水）17時00分必着分までを有効とします。
なお、事前に郵便入札の申し出を第350会計隊契約班まで行うとともに便着の確認を必ずお願いします。また、入札金額が同額による場合は当該入札に関係の無い職員により抽選を実施し、再度の入札となった場合は別途連絡します。
- (2) 入札に参加する者は、令和7年7月22日（火）までに「資格決定通知書（写）」を提出してください。（FAX可）
- (3) 応札する品目の規格については、品目等内訳書の規格欄に定めるもの、または同等以上のもの（他社製品含む）とします。
- (4) 同等品で入札を行おうとする場合には、令和7年7月22日（火）12時までに「同等品承認申請書」を下記アドレスに提出してください。
- (5) 代表者以外での入札については、入札までに委任状を提出してください。
- (6) 市場価格調査表は、令和7年7月22日（火）12時までに提出していただきますようご協力をお願いします。
- (7) 入札及び契約に関する詳細は、陸上自衛隊海田市駐屯地 第350会計隊 契約班窓口にて閲覧してください。

(8) 仕様に関する件は 海田市駐屯地業務隊 管理科 営繕班 施設管理専門官 内線 2316

- (9) 入札及び契約事項に関する問い合わせ先
〒736-8502 広島県安芸郡海田町寿町2-1
陸上自衛隊海田市駐屯地 第350会計隊 契約班 担当：国本（くにもと）
TEL 082-822-3101（内線：2342）
FAX 082-823-4226（直通）

本公告は、陸上自衛隊海田市駐屯地第350会計隊掲示板及び

陸上自衛隊中部方面会計隊ホームページ <https://www.mod.go.jp/gsdf/mae/mafin/>に掲示しています。

入札書

令和7年7月24日

分任契約担当官
陸上自衛隊海田市駐屯地
第350会計隊長 松尾 文親 殿

- 件名 : 海田市等 (R7) 電気設備保守点検
- 金額 : _____ (消費税含まない)
(貴社様式の内訳書添付)
- 規格 : 仕様書のとおり
- 数量 : 1 ST
- 場所 : 陸上自衛隊海田市駐屯地 原村演習場
- 納期 : 令和8年3月31日

- 「入札及び契約心得」及び「標準契約書等」の契約条項等を承諾のうえ、下記のとおり入札します。
- 当社は、「暴力団排除に関する誓約書」に定める事項について誓約いたします。
- 対価の支払の時期: 契約の履行後、国が適法な支払請求書を受理した日から30日以内

住所

会社名

代表者氏名

代理人氏名



市場価格調査書

令和7年7月22日

分任契約担当官
陸上自衛隊海田市駐屯地
第350会計隊長 松尾 文親 殿

1. 件名 : 海田市等(R7)電気設備保守点検
2. 金額 : _____ (消費税含まない)
(貴社様式の内訳書添付)
3. 規格 : 仕様書のとおり
4. 数量 : 1 ST
5. 場所 : 陸上自衛隊海田市駐屯地 原村演習場
6. 納期 : 令和8年3月31日

本件に際しまして、広く市場価格調査を実施し、適切な価格の把握に努め予定価格の算定の資料とするため、各取引業者の方々にご協力を頂いております。市場価格調査表に金額をご記入の上、FAXでご返信御願ひ致します。

提出期限: 2025年7月22日12時まで(FAX可)

FAX:082-823-4226

住所

会社名

代表者氏名



陸上自衛隊仕様書

物品番号		仕様書番号	1 / 8
役 務 件 名	海田市等 (R 7) 電気設備保守点検	承認年月日	令和 年 月 日
		作成年月日	令和 7年 6月 30日
		変更年月日	令和 年 月 日
		作成部隊等	海田市駐屯地業務隊

1 役務場所

- (1) 広島県安芸郡海田町寿町 2 番 1 号 (陸上自衛隊海田市駐屯地)
- (2) 広島県東広島市八本松町原 (陸上自衛隊原村演習場)

2 役務期間 契約締結日から令和 8 年 3 年 3 1 日

3 役務概要

種 別	内 容	数 量	備 考
保守点検	高圧受電設備点検	1 式	細部は点検試験測定場所一覧表参照

4 一般事項

- (1) 本役務は、仕様書、図面、建築保全業務共通仕様書、関係諸法令及び係官の指示に基づき、誠実に実施すること。
- (2) 本役務において、仕様書に記載なき事項といえども技術上当然実施すべきことは実施すること。
- (3) 本役務により既設の部分・機器等に破損を与えた場合は、直ちに係官に報告するとともに請負者の責任において速やかに原形に復旧すること。
- (4) 役務場所及びその周辺での風紀・衛生・盗難・火気等については十分注意を払い、また常に整理整頓を行うと共に事故防止に努めること。
- (5) 役務による車両、作業員、器材の出入等にため本役務場所及び周辺施設へ支障をきたすことのないよう十分に配慮するとともに係官と調整しその指示に従うこと。
- (6) 役務記録写真は着手前から完了までの各作業状況 (着手前、作業中、見え隠れ部、完了) 及び係官の指示した事項について、カラー撮影し、工事用アルバム (A 4 版) に整理のうえ提出すること。
- (7) 請負者は、役務実施に先立ち係官と調整のうえ、工程表を作成し、速やかに提出すること。
- (8) 関係書類は、部隊側から指示されたものを速やかに提出すること。
- (9) 役務に使用する電気・水道等は業者の負担とする。
- (10) 本役務において疑義が生じた場合は、係官に報告しその指示に従うものとする。

役務件名	海田市等 (R 7) 電気設備保守点検	仕様書番号	2 / 8
<p>5 特記事項</p> <p>(1) 本保守点検に伴う停電可能日時は以下のとおりである。</p> <p>ア 海田市駐屯地</p> <p>(ア) 令和7年11月22日(土)・23日(日)・24日(祝・月)・12月13日(土)・14日(日)の5日間のうちで実施することを基準とする。</p> <p>イ 原村演習場</p> <p>10月中の平日に実施するよう、契約締結後速やかに日程調整を行い日時の決定を行う。</p> <p>(2) 停電日の調整後、停電の1～2か月前までに停電計画書を提出し、係官及び電気主任の承認を得ること。</p> <p>(3) 本作業終了後、納期内に点検測定結果報告書(2部)及び作業写真(2部)を提出すること。</p> <p>(4) 点検により、不具合事項を発見した場合、修繕(交換)見積をすみやかに作成し、係官に提出すること。</p> <p>6 完了検査</p> <p>本役務終了後、点検測定結果報告書の提出をもって完了とする。</p>			

点検測定試験場所一覧表(駐在地電柱)

点検項目	単位	点検測定試験場所												総数量	
		1	2	3	4	5	6	7	8	9	10	11	12		
接地抵抗測定	式	1	1	1	1	1	1	1	1	1	1	1	1	1	11
高圧回路絶縁抵抗測定	式	-	-	1	1	1	-	1	-	-	1	-	-	1	6
高電圧絶縁抵抗測定	式	-	-	1	1	1	-	1	-	-	1	-	-	1	6
架線部絶縁抵抗測定	式	-	-	-	-	-	-	-	-	-	-	-	-	4	4
架線部高電圧絶縁抵抗測定	式	-	-	-	-	-	-	-	-	-	-	-	-	4	4
PAS外部点検	台	2	-	-	-	2	1	-	-	1	-	-	-	-	6
PC点検	台	-	-	5	5	5	5	-	-	-	2	-	-	-	27
変圧器点検	組	2	-	-	-	2	-	-	1	-	-	-	-	-	5
変圧器外部点検	台	-	-	2	2	2	-	2	-	-	1	-	-	-	11
UGS外部点検	台	-	2	-	-	-	-	-	-	-	-	-	-	-	2
高圧ケーブル診断	回	2	-	-	-	-	-	-	1	1	-	-	-	-	4
高所作業車(12m程度)	台	-	-	-	-	-	-	-	-	-	-	-	-	-	3

※ 各キュービクルへの引込用機器は図面番号3/8を参照

点検測定試験場所一覧表(清型準キュービクル)

点検項目	単位	点検測定試験場所			総数量
		1	2	3	
接地抵抗測定	式	1	1	1	3
高圧回路絶縁抵抗測定	式	1	1	1	3
高電圧絶縁抵抗測定	式	1	1	1	3
変圧器点検	台	1	1	-	2
VGB点検	台	1	-	-	1
DS点検	台	1	-	-	1
PAS点検(SOG付)	台	1	1	-	2
PAS外部点検	台	-	-	1	1
LBS点検	台	-	1	1	2
PC点検	台	-	5	-	5
コンデンサ点検(容量測定試験)	台	1	-	-	1
変圧器外部点検	台	-	2	1	3
変圧器内部・外部点検	台	-	-	-	0
変圧器絶縁油試験	台	-	-	-	0
母線間絶縁器点検(清掃(含PT、CT等))	式	1	1	1	3
高圧ケーブル診断	回	2	1	1	4

点検測定試験場所一覧表(清型準電柱)

点検項目	単位	点検測定試験場所							総数量
		1	2	3	4	5	6	7	
接地抵抗測定	式	1	1	1	1	1	1	1	6
高圧回路絶縁抵抗測定	式	1	-	1	1	1	1	-	5
高電圧絶縁抵抗測定	式	1	-	1	1	1	1	-	5
架線部絶縁抵抗測定	式	-	-	-	-	-	-	2	2
架線部高電圧絶縁抵抗測定	式	-	-	-	-	-	-	2	2
PAS点検(SOG付)	台	1	-	-	-	-	-	-	1
PAS外部点検	台	-	1	1	-	-	-	-	2
PC点検	台	5	-	2	2	5	5	-	19
変圧器外部点検	台	2	-	1	1	2	2	-	8
高所作業車(12m程度)	台	-	-	-	1	-	-	-	1

※高所作業車については、基準台数とし実台数が多くなっても購買金額の変更はないものとする。


件名 海田市等(R7)電気設備保守点検

種別 点検測定試験場所一覧表(2)


図面番号 陸上自衛隊海田市駐在地電柱

縮尺

4/8

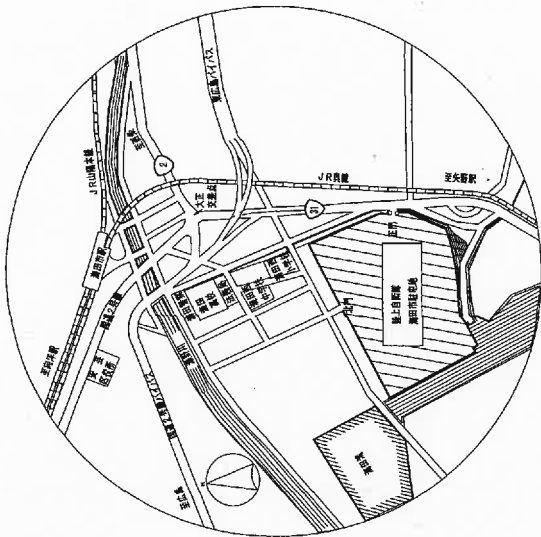


海田市駐屯地案内図 S=1/X

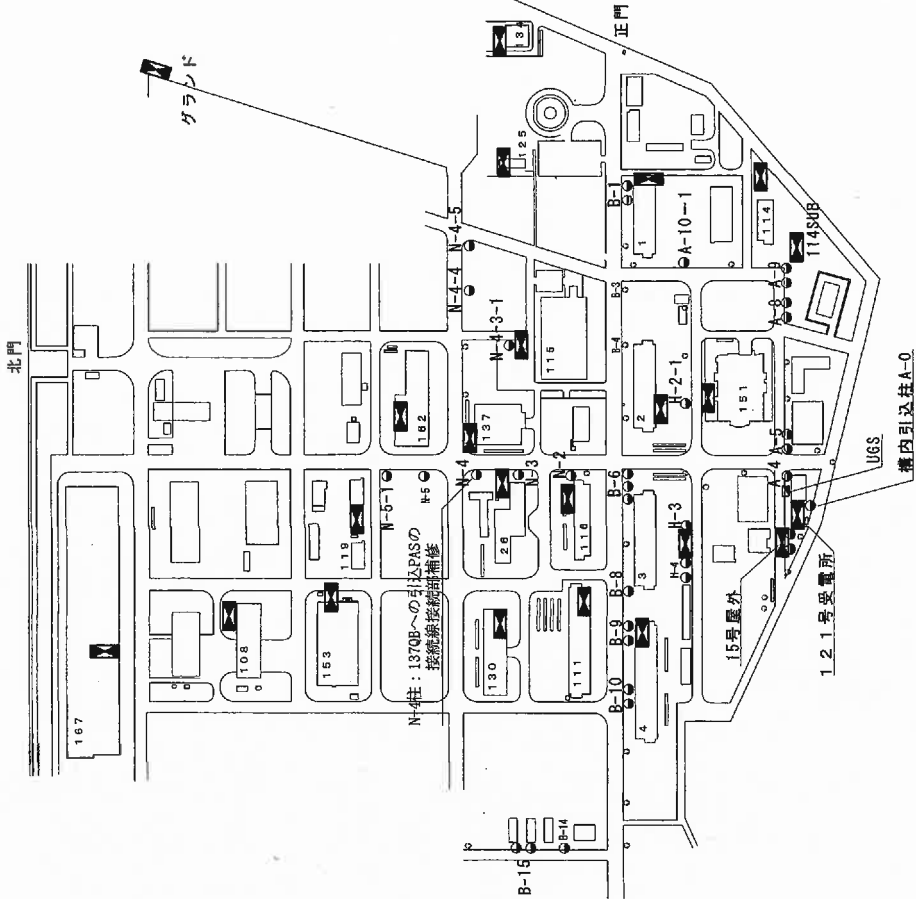


海田市駐屯地配置図 S=1/X

件名	海田市等 (R7) 電気設備保守点検
種別	案内図・配置図 (駐屯地)
陸上自衛隊海田市駐屯地業務隊	陸上自衛隊海田市駐屯地業務隊
縮尺	縮尺
仕様番号	仕様番号
	5 / 8




中国電力 受電機 3φ3W 600V 60Hz (電柱番号：797支3分5)

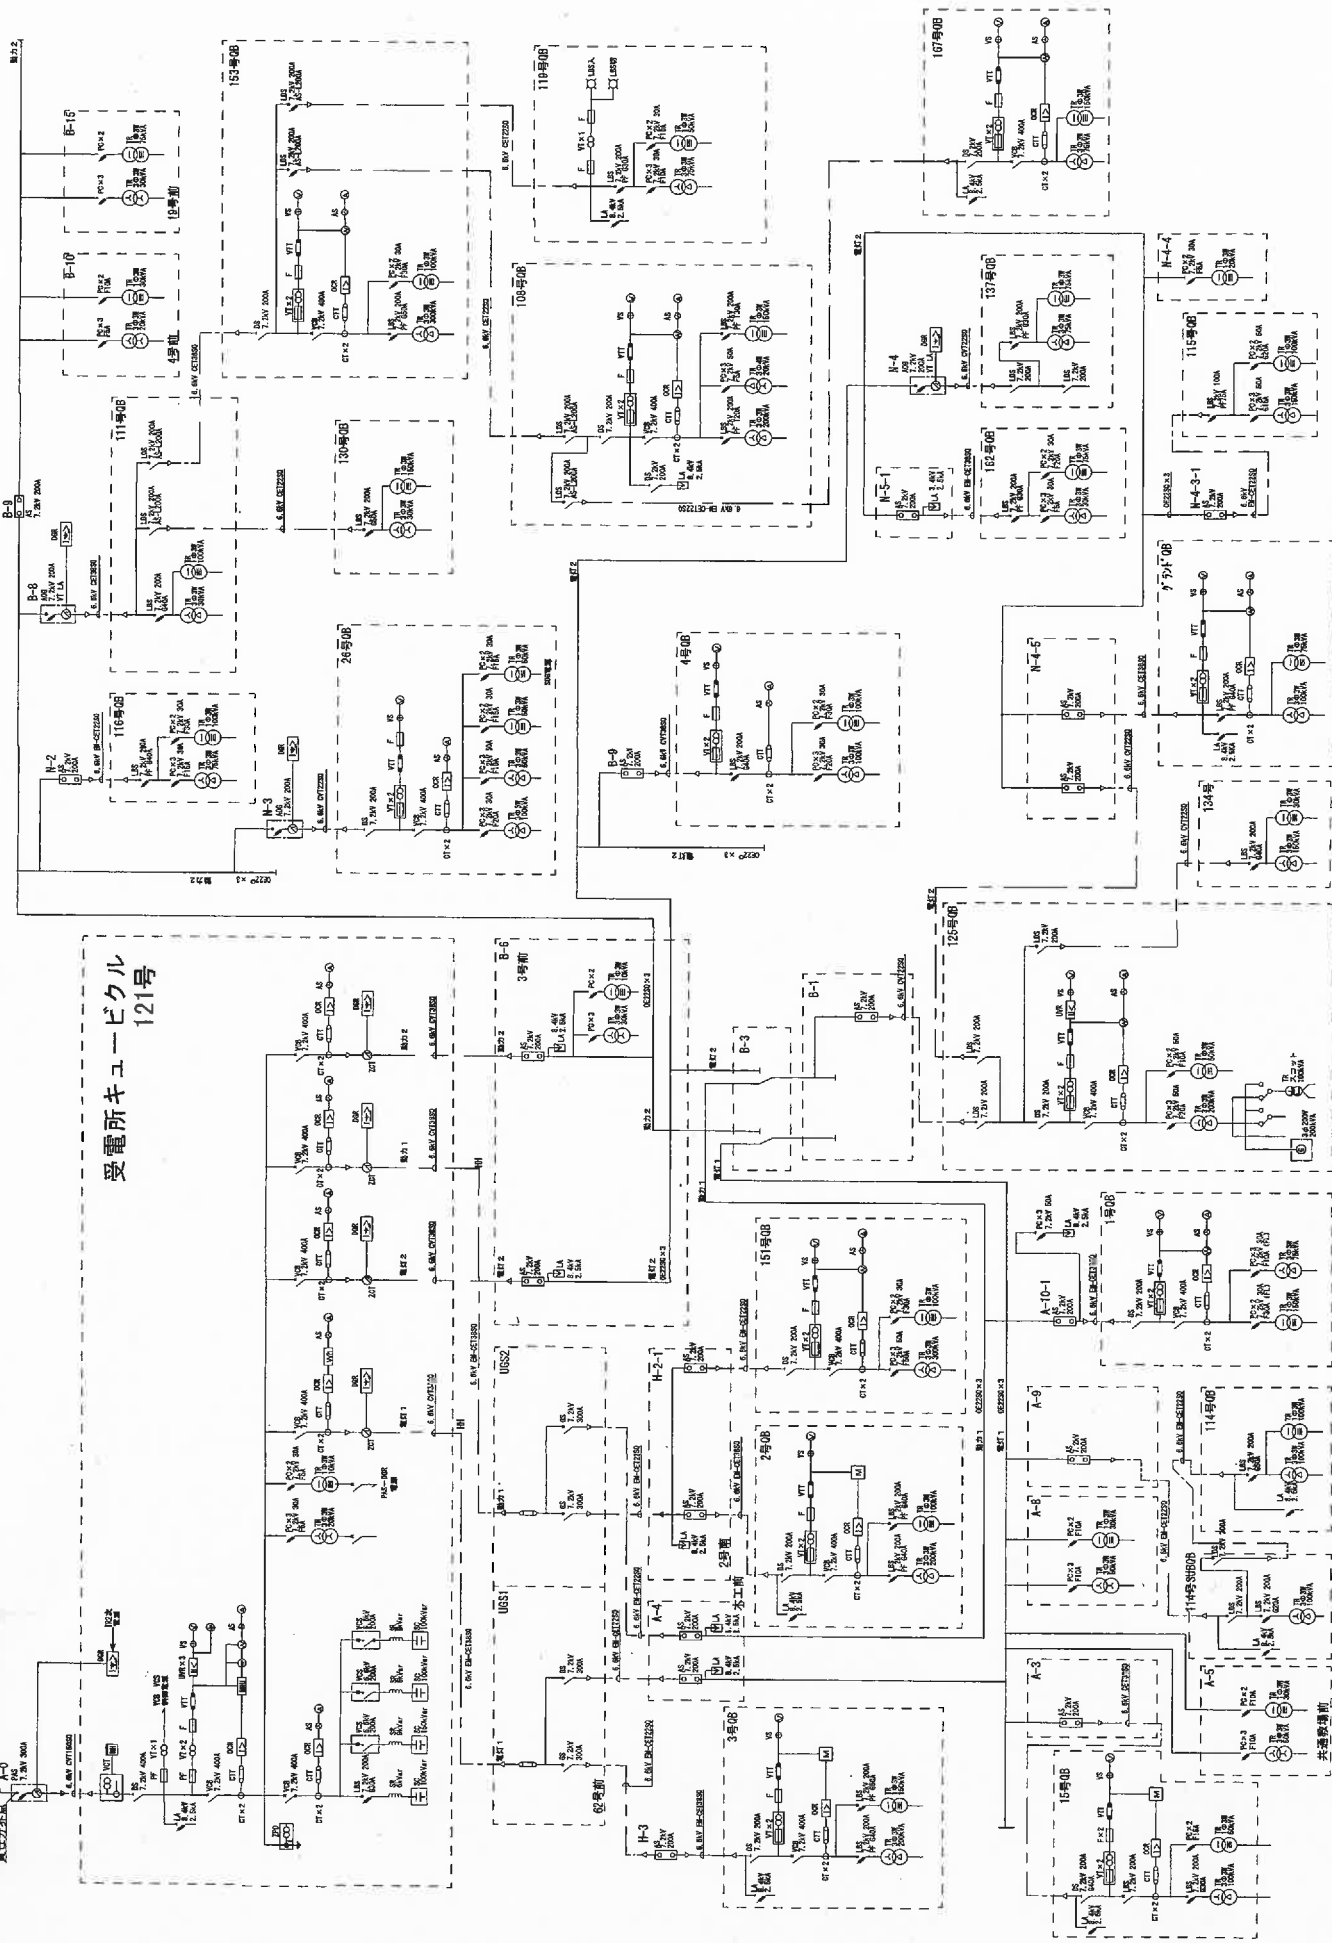

件名	海田市等 (R7) 電気設備保守点検
種別	駐屯地単線結線図
図上自衛隊海田市駐屯地業務隊	任務番号
	縮尺
	6/8

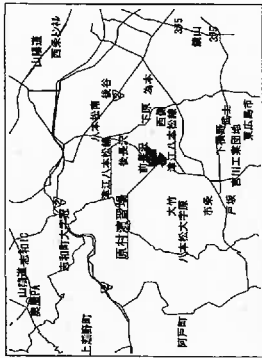


原村演習場案内図 S=1/X

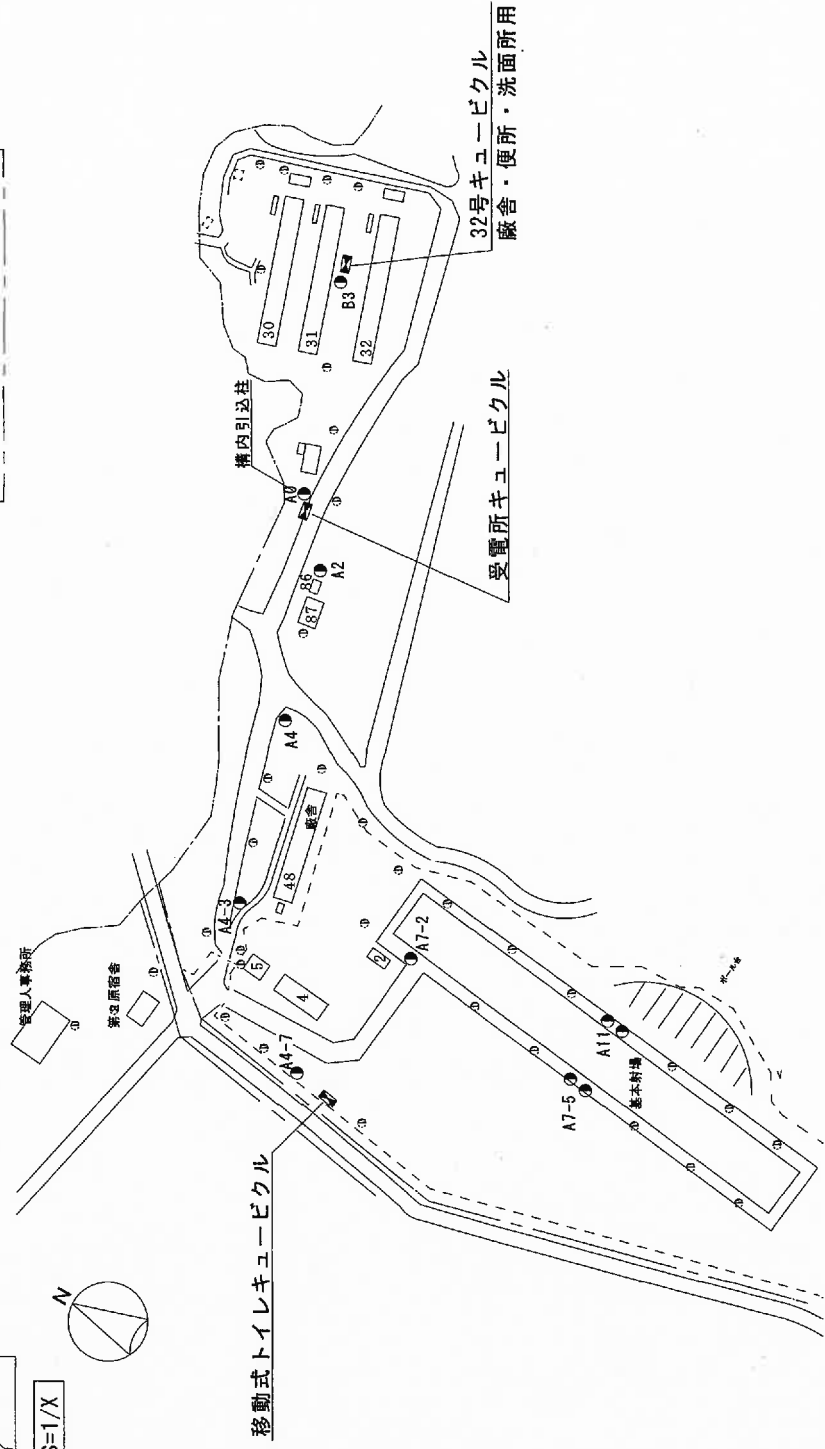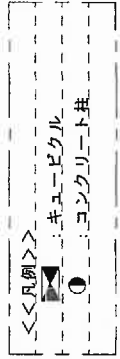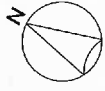

原村演習場配置図 S=1/X

件名	港田市等 (R7) 電気設備保守点検
種別	案内図・配置図 (演習場)
縮尺	縮尺
仕書番号	仕書番号 7/8

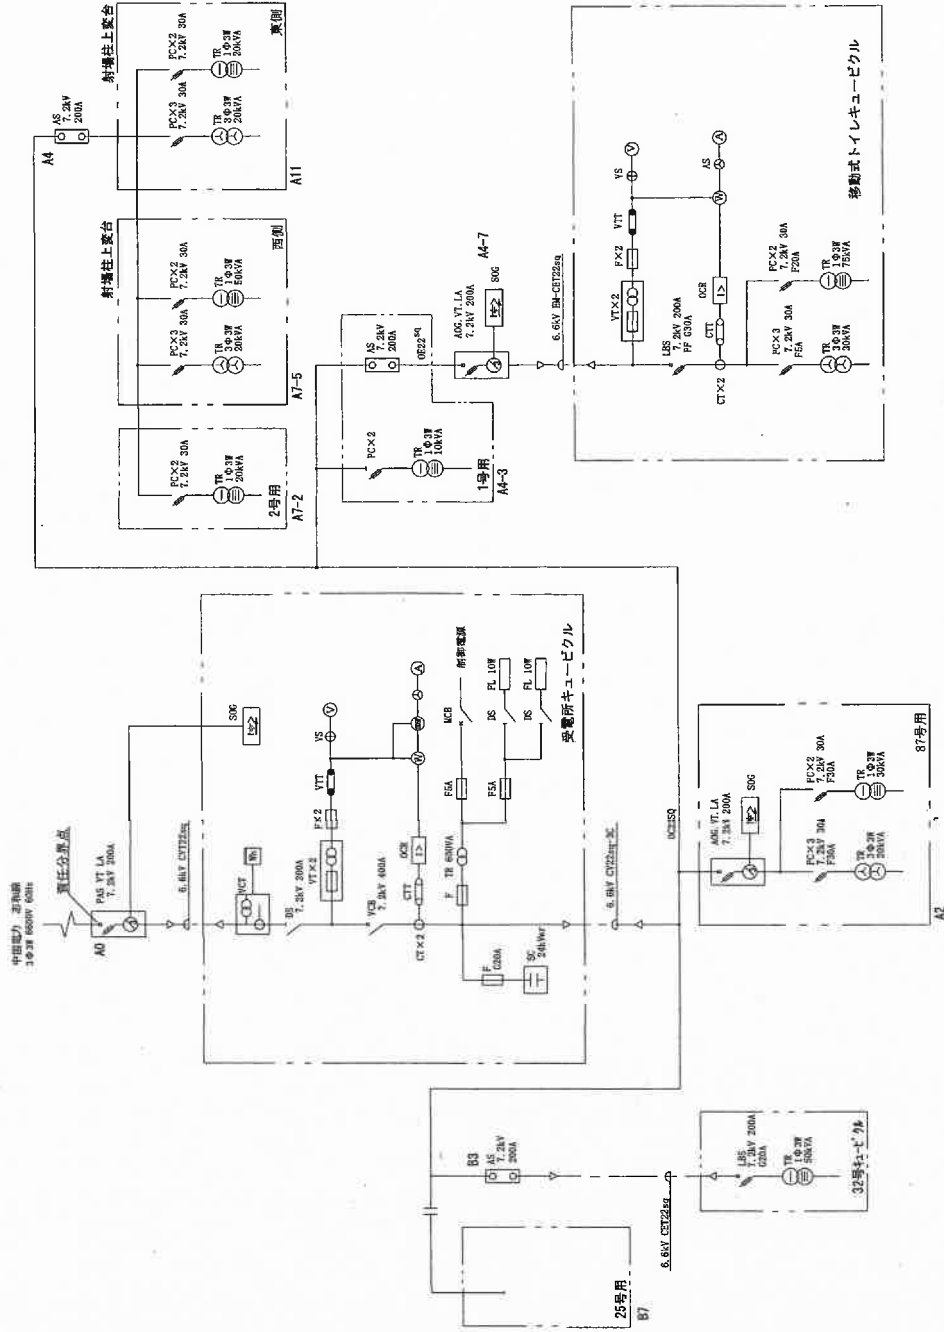

原村演習場 単線結線図

件名	海田市等 (R7) 電気設備保守点検
種別	原村演習場 単線結線図
縮尺	—
仕様書番号	8 / 8