

公 告

分任契約担当官
陸上自衛隊姫路駐屯地
第352会計隊姫路派遣隊長 伊藤 実枝子

以下のとおり一般競争入札を実施するので、「入札及び契約心得」及び「契約条項」を承知のうえ参加されたい。

1 入札事項

| | | | | | | | |
|-----------------------------|------------------|---------|-----------|-----------------------|-----|-----|-----|
| 契約実施計画番号 | 調 達 要 求 番 号 | 物 品 番 号 | 仕 様 書 番 号 | | | | |
| 5QFN1ET00120 | 5RN71CF0022 0001 | | | | | | |
| 品名 または 件名 | | | | | | | |
| (床) タイルカーペット貼り (ガード含む) ほか4件 | | | | | | | |
| 部品番号 または 規格 | | | | | | | |
| 接着剤含む | | | | | | | |
| 使 用 器 材 名 | | | | | | | |
| | | | | | | | |
| 予定数量 | 単 位 | 銘 柄 | 使 用 期 限 等 | グ ル ー プ | 指 定 | 検 査 | 包 装 |
| 1,000.00 | SM | | | | | | |
| 納地または工事場所 | | | | 引 渡 場 所 | | | |
| 姫路駐屯地 業務隊補給科補給班 | | | | 姫路 079-222-4001 (323) | | | |
| 搬入場所 | | | | 納 期 ま た は 工 期 | | | |
| 業務隊補給科補給班 金田2曹 | | | | 令和8年3月31日 (火) | | | |

上記項目を含む要求品目の内容については、品目等内訳書に記載する。

2 競争参加資格

次のいずれかであること
全省庁統一資格の「役務の提供等」に係る等級がA、B、C、D等級であること
ただし、細部は注意事項による。

3 契約条項を示す場所

第352会計隊姫路派遣隊 事務室

4 説明会及び入札執行の日時場所

説明会日時場所：

入札日時場所：令和7年7月17日 (木) 13時30分 陸上自衛隊姫路駐屯地 入札室

5 保証金

入札保証金：免除 契約保証金：免除

6 落札決定方式及び契約方式

落札決定方式：単価 契約方式：一般競争

7 注意事項

細部は、品目等内訳書及び別紙のとおり

適用する契約条項は、駐屯地用標準契約書の役務請負契約条項、談合等の不正行為に関する特約条項、暴力団排除に関する特約条項、単価契約に関する特約条項とする。

落札決定方法：予定総価（各品目の単価に予定数量を乗じて得た額の合計額）が予定価格の範囲内で最低の価格をもって申込をした者を落札者とします。

1 競争入札に付する事項

- (1) 件名：(床) タイルカーペット貼り (ガード含む) ほか4件
- (2) 履行場所：仕様書のとおり
- (3) 履行期間：契約締結日～令和8年3月31日

2 競争に参加する者に必要な資格に関する事項

次の各項目のすべての条件を満たす者

- (1) 予算決算及び会計令第70条の規定に該当しない者であること。なお、未成年者、被保佐人又は被補助人であつて、契約締結のために必要な同意を得ている者は、同条中、特別の理由がある場合に該当する。
- (2) 予算決算及び会計令第71条の規定に該当しない者であること。
- (3) 令和7・8・9年度、競争参加資格(全省庁統一資格)「役務の提供」D等級以上の資格を有する者。
- (4) 都道府県警察から暴力団関係業者として防衛省が発注する工事等から排除するよう要請があり、当該状態が継続している有資格業者については、競争参加を認めない。
- (5) 入札後、契約を締結するまでの間に、都道府県警察から暴力団関係業者として防衛省が発注する工事等から排除するよう要請があり、当該状態が継続している有資格業者とは契約を行わない。
- (6) 入札心得に定める「暴力団排除に関する誓約事項」に基づく誓約を行わない者の競争参加を認めない。
- (7) 契約担当官等から指名停止の措置を受けている期間中の者でないこと。(協力者を含む。)
- (8) 防衛省大臣官房衛生監、防衛政策局長、防衛装備庁長官又は陸上幕僚長から「装備品等及び役務の調達に係る指名停止等の要領」に基づく指名停止の措置を受けている期間中のものでないこと。
- (9) 前号により現に指名停止を受けている者と資本関係又は人的関係のあるものであつて、当該者と同種の物品の売買又は製造若しくは役務請負について防衛省と契約を行おうとする者でないこと。
- (10) 原則、現に指名停止を受けている者の下請負については認めない。ただし、真にやむを得ない事由を該当する省指名停止権者が認めた場合には、この限りでない。

3 契約条項等を示す場所

入札資料等は、下記に示す期間、第352会計隊姫路派遣隊 契約班窓口において配布する。
令和7年7月7日(月)～令和7年7月16日(水)(土曜日曜祝日を除く0900～1600)

4 入札説明会及び競争入札執行の場所及び日時

- (1) 入札説明会 : 実施しない
- (2) 入札
ア 場所 : 陸上自衛隊姫路駐屯地 会計隊入札室
イ 日時 : 令和7年7月17日(木) 13時30分から

5 保証金等に関する事項

- (1) 入札保証金 : 免除
- (2) 契約保証金 : 免除
- (3) 違約金 : 落札者が「入札及び契約心得」に従って契約締結の手続きをしない場合には、落札者が契約締結に応じないものとみなし、落札価格の100分の5に相当する金額を違約金として徴収し、契約者が契約を履行しない場合は、契約金額の100分の10以上の金額を違約金として徴収する。

6 入札方法

落札決定に当たっては、入札書に記載された金額に当該金額の10% (軽減税率対象品目については8%) に相当する額を加算した金額(当該金額に1円未満の端数があるときは、その端数を切り捨てるものとします。)をもって落札価格とするので、入札者は消費税、地方消費税の課税事業者、免税事業者であることに拘わらず入札書には、見積もった金額の110分の100(軽減税率対象品目については108分の100)に相当する金額を入札書に記載すること。

7 入札の無効

- (1) 第2項で示した競争に参加する者に必要な資格を有しない者のした入札
- (2) 入札に関する条項に違反した入札
- (3) 入札金額、入札者の氏名及び押印された印影が判別し難い入札

8 契約書の作成

落札金額が100万円以上の場合に請書、250万円以上の場合に契約書を作成する。

9 落札の決定方式

予定総価

予定総価(各品目の単価に予定数量を乗じて得た額の合計額)が予定価格の範囲内で最低の価格をもって申込をした者を落札者とします。なお、落札となるべき同価の入札をした者が2人以上ある場合は、くじ引きにより落札者を決定します。

10 その他

- (1) 郵便等による入札については、**令和7年7月16日(水) 17時必着分までを有効**とします。なお、事前に郵便入札の申し出を第352会計隊姫路派遣隊契約班まで行うとともに便着の確認を必ずお願いします。また、入札金額が同額による場合は当該入札に係りの無い職員により抽選を実施し、再度の入札となった場合は別途連絡します。
- (2) 電報・電話等による入札は認めません。
- (3) 入札に参加する者は、**令和7年7月16日(水) 13時までに資格決定通知書の写しを提出してください。**(FAX・メール可)
- (4) 代表者以外の押印での入札については、入札までに委任状を提出してください。
- (5) **市価調査書は、令和7年7月16日(水) 13時までの提出**にご協力ください。
- (6) 入札及び契約に関する詳細は、陸上自衛隊姫路駐屯地 第352会計隊姫路派遣隊 契約班窓口にて閲覧してください。
- (7) 入札及び契約事項に関する問い合わせ先
〒670-0881 兵庫県姫路市峰南町1-70
陸上自衛隊姫路駐屯地 第352会計隊姫路派遣隊 契約班 担当：濱尾
TEL：079-222-4001 内線(347) FAX：079-222-4006 (直通)
メール：ma347fin-ma@inet.gsdf.mod.go.jp
仕様書に関する問い合わせ先
陸上自衛隊姫路駐屯地 姫路駐屯地業務隊 担当：金田
TEL：079-222-4001 内線(323)

本公告は、陸上自衛隊姫路駐屯地 会計隊掲示板に掲示しています。

陸上自衛隊中部方面隊ホームページ <https://www.mod.go.jp/gsdf/mae/mafin/> に掲示している。

仕 様 書

1 総 則

この仕様書は、陸上自衛隊姫路駐屯地内 84 号隊舎の床、壁等施工において必要事項を規定する。

2 名 称 (発注予定数) 約 25 居室分

| | |
|------------------------|-----------------------|
| (床) タイルカーペット貼り (ガード含む) | 1, 000 m ² |
| (壁) 下地処理 | 150 m ² |
| (壁) EP 塗装 (艶あり) | 300 m ² |
| (壁) EP 塗装 (艶なし) | 500 m ² |
| (壁) 廊下巾木 | 50 m |

3 期 間

契約締結日～令和 8 年 3 月 31 日

4 役務内容

- (1) 業者は、陸上自衛隊姫路駐屯地内の床、壁等を施工するものとする。
- (2) タイルカーペットは官給品 (サンゲツ NT-392L・331L) を使用すること。但し、運搬は業者が行う。
- (3) 施工に掛かる他の資材は、業者のものとする。
- (4) 施工は、原則として一度に 3 部屋基準で、月曜日～金曜日の間施工を実施するものとする。
但し、官側の要請があればこの限りでない。
- (5) 業者は、監督官立ち会いのもと床、壁等の施工を実施するものとする。
- (6) 業者は、床、壁等の施工後、施工場所及びその周辺の清掃を実施するものとする。

5 検 査


床、壁等の施工後は、官側の指名する検査官の検査を受けるものとする。

6 その他


この仕様書に定められていない事項について疑義が生じた場合は、検査官の指示に従うものとする。

| | | | | | | | | | |
|------|-------|----|----------------|------|----|-------|------|----------|--------|
| 駐屯地名 | 姫路駐屯地 | 図面 | 84号隊舎(1・2階)平面図 | 建物番号 | 84 | 縮尺 | 作成年月 | 図面番号及び番号 | ④-13-1 |
| | | | | | | 1:300 | R3.3 | | |

2階

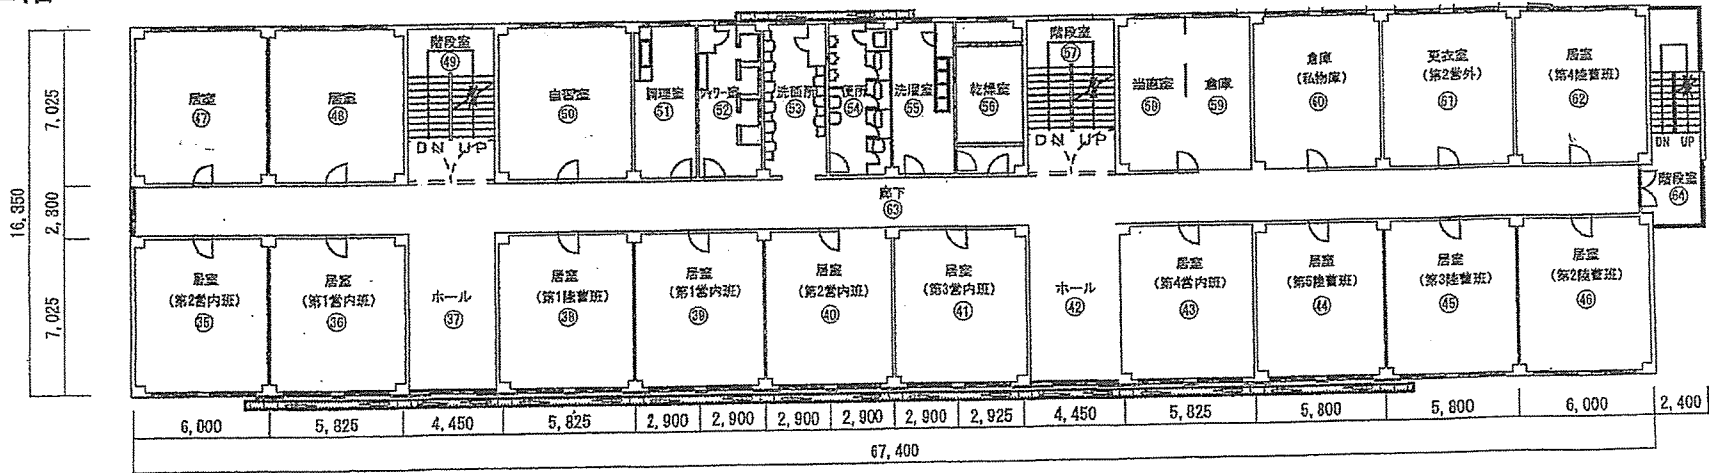


1階

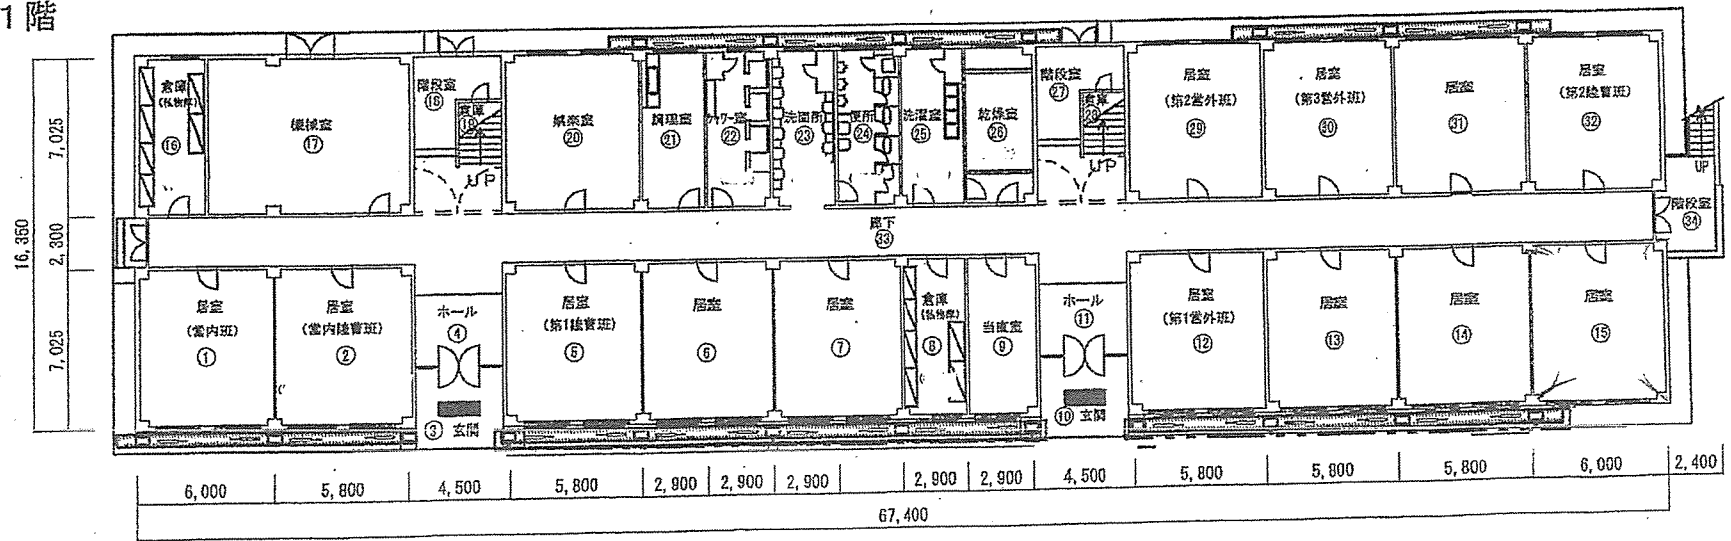


| | | | | | | | | | |
|------|-------|----|----------------|------|----|-------|------|------|--------|
| 駐屯地名 | 姫路駐屯地 | 図面 | 84号隊舎(3・屋階)平面図 | 建物番号 | 84 | 縮尺 | 作成年月 | 図面番号 | ④-13-2 |
| | | | | | | 1:300 | R3.3 | 及び番号 | |

屋階

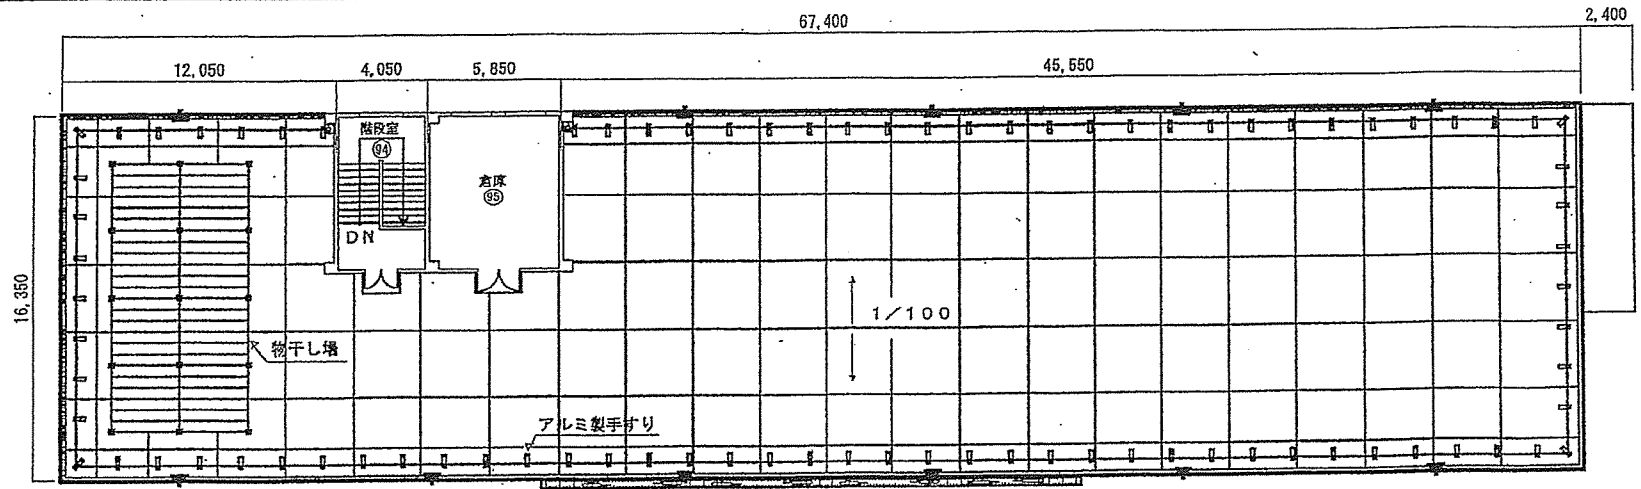

3階

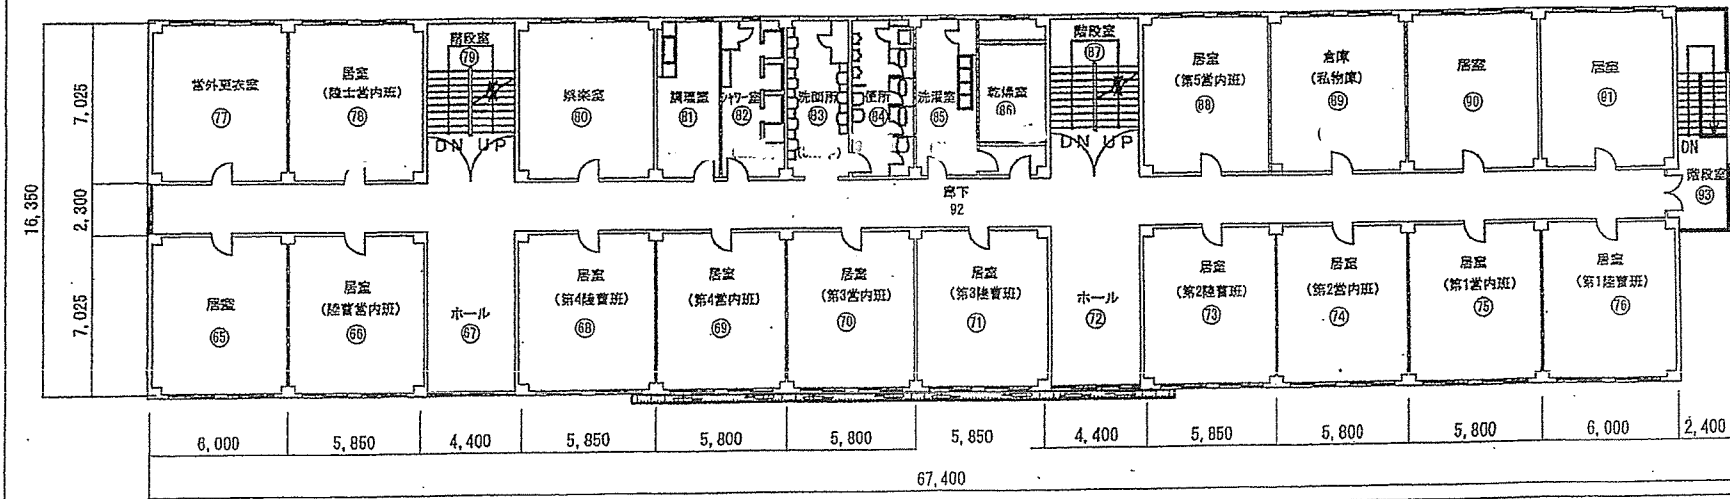

入札書

分任契約担当官陸上自衛隊姫路駐屯地
第352会計隊姫路派遣隊長 伊藤 実枝子 殿

¥ _____ (消費税を含まない。)

- 1 件 名 : (床) タイルカーペット貼り (ガード含む) ほか4件
- 2 履行場所 : 仕様書のとおり
- 3 履行期間 : 契約締結日～令和8年3月31日

上記の公告又は通知に対して「入札及び契約心得」及び「標準契約書等」の契約条項等を承諾のうえ入札見積いたします。

令和7年7月17日

住所・名称・代表者名

内 訳

※単価・金額には消費税を含まない。

| 件名 | 規格 | 単位 | 予定数量 | 単価 | 金額 | 備考 |
|------------------------|----------------|----------------|-------|----|----|----------------|
| (床) タイルカーペット貼り (ガード含む) | 接着剤含む | m ² | 1,000 | | | タイルカーペットは官給品支給 |
| (壁) 下地処理 | パテ処理及びクラック補修含む | m ² | 150 | | | |
| (壁) EP塗装 (艶あり) | シーラー1回+上塗り2回 | m ² | 300 | | | |
| (壁) EP塗装 (艶なし) | シーラー1回+上塗り2回 | m ² | 500 | | | |
| (壁) 廊下巾木 | シーラー1回+上塗り2回 | m ² | 50 | | | |
| ※細部内訳書を提出してください (様式随意) | | | | | | |
| | | | | | | |
| | | | | | | |
| | | | | | | |

当社 (私 (個人の場合)、当団体 (団体の場合)) は、暴力団排除に関する誓約書に定める事項について誓約いたします。

市価調査書

分任契約担当官陸上自衛隊姫路駐屯地
第352会計隊姫路派遣隊長 伊藤 実枝子 殿

7月16日(水)13時までに
提出をお願い致します。
(FAX又はメールで構いません。)

¥ _____ (消費税を含まない。)

- 1 件名 : (床) タイルカーペット貼り (ガード含む) ほか4件
- 2 履行場所 : 仕様書のとおり
- 3 履行期間 : 契約締結日～令和8年3月31日

上記の公告又は通知に対して「入札及び契約心得」及び「標準契約書等」の契約条項等を承諾のうえ入札見積いたします。

令和7年 月 日

住所・名称・代表者名

内 訳

※単価・金額には消費税を含まない。

| 件名 | 規格 | 単位 | 予定数量 | 単価 | 金額 | 備考 |
|------------------------|----------------|----------------|-------|----|----|----------------|
| (床) タイルカーペット貼り (ガード含む) | 接着剤含む | m ² | 1,000 | | | タイルカーペットは官給品支給 |
| (壁) 下地処理 | パテ処理及びクラック補修含む | m ² | 150 | | | |
| (壁) EP塗装 (艶あり) | シーラー1回+上塗り2回 | m ² | 300 | | | |
| (壁) EP塗装 (艶なし) | シーラー1回+上塗り2回 | m ² | 500 | | | |
| (壁) 廊下巾木 | シーラー1回+上塗り2回 | m ² | 50 | | | |
| ※細部内訳書を提出してください (様式随意) | | | | | | |
| | | | | | | |
| | | | | | | |
| | | | | | | |

当社 (私 (個人の場合)、当団体 (団体の場合)) は、暴力団排除に関する誓約書に定める事項について誓約いたします。