

公 告

分任契約担当官
陸上自衛隊守山駐屯地
第408会計隊長 小見 義則

以下のとおり一般競争入札を実施するので、「入札及び契約心得」及び「契約条項」を承知のうえ参加されたい。

1 入札事項

契約実施計画番号		調 達 要 求 番 号		物 品 番 号		仕 様 書 番 号	
5QH41SY00320		5RQM1A00026 0001					
品名 または 件名							
飲料水水質検査役務							
部品番号 または 規格							
仕様書のとおり							
使用器材名							
数 量	単 位	銘 柄	使 用 期 限 等	グ ル ー プ	指 定	検 査	包 装
1.00	ST						
納地または工事場所				引 渡 場 所			
守山駐屯地				守山駐屯地業務隊			
搬 入 場 所				納 期 また は 工 期			
営繕班 竹口事務官 (4789)				令和8年2月27日 (金)			

2 競争参加資格

次のいずれかであること

全省庁統一資格の「役務の提供等」に係る等級がA、B、C、D等級であること
ただし、細部は注意事項による。

3 契約条項を示す場所

仕様書及び入札心得等については、会計隊事務室に掲示する。

4 説明会及び入札執行の日時場所

説明会日時場所：実施しない

入札日時場所：令和7年7月30日（水）9時10分 第408会計隊商議室

5 保証金

入札保証金：免除 契約保証金：免除

6 落札決定方式及び契約方式

落札決定方式：総品目総額 契約方式：一般競争

7 注意事項

別紙のとおり

1. 競争入札に付する事項

(1) 件名:	品名	規格	単位	数量	履行期限	履行場所	備考
	飲料水水質検査役務	仕様書のとおり			8.2.27	守山駐屯地	仕様書担当 竹口(4789)

2 入札参加資格

- (1) 予算決算及び会計令第70条及び71条の規定に該当しない者
- (2) 全省庁統一資格の「**役務の提供等**」において**A,B,C,D級**の競争参加資格を有する者。
※令和7・8・9年度の防衛省競争参加資格(全省庁統一資格)を申請中であることを確認できるものを提出(FAX可)
- (3) 契約担当官等から指名停止の措置を受けている期間中の者でないこと。
- (4) 防衛省大臣官房衛生監、防衛政策局長、防衛装備庁長官又は陸上幕僚長から「装備品等及び役務の調達に係る指名停止等の要領」に基づく指名停止の措置を受けている期間中のものでないこと。
- (5) 前号により現に指名停止を受けている者と資本関係又は人的関係のあるものであって、当該者と同種の物品の売買又は製造若しくは役務請負について防衛省と契約を行おうとする者でないこと。
- (6) 原則、現に指名停止を受けている者の下請については認めない。
ただし、真にやむを得ない事由に該当すると指名停止権者が認めた場合には、この限りではない。

3 適用する契約条項

駐屯地用標準契約の下記の条項を適用する。

- (1) 基本契約条項
役務請負契約条項
- (2) 特約条項
ア 談合等の不正防止に関する特約条項
イ 暴力団排除に関する特約条項

公告HP



4 競争入札執行の日時及び場所

令和7年7月30日(水)9時10分 第408会計隊商議室

5 入札参加手続き

入札に参加を希望する者は、**令和7年7月28日(月)17時00分までに会社名・連絡先・担当・入札参加を通知**し入札参加手続きを完了すること。この際、資格審査結果通知書の写しを提出すること。(FAX送信可)

6 落札者の決定方法(消費税相当額含まない)【総品目総額】

- (1) 予算決算及び会計令第79条の規定に基づいて作成された予定価格の範囲内で最低価格をもって有効な入札を行った者を落札者とする。同価の場合は抽選により決定する。
- (2) 落札決定にあたっては、入札書に記載された金額に当該金額の10%に相当する額を加算した金額(当該金額に1円未満の端数があるときは、その端数を切り捨てるものとする。)をもって落札価格とするので、入札書には消費税、地方消費税の課税事業者、免税事業者であることに拘わらず、入札書には見積もった金額の110分の100を記載すること。

7 入札保証金及び契約保証金

免除する。

8 入札及び契約条件

- (1) 落札者が「入札及び契約心得」に従って契約の締結手続きをしない場合には、落札者が契約締結に応じないものとみなし、落札価格の100分の5に相当する金額を違約金として徴収し、契約者が契約を履行しない場合は、契約金額の100分の10以上の金額を違約金として徴収する。
- (2) 契約書については、契約金額が100万円以上については契約書を作成する

9 入札の無効

次の各項目に該当する場合、当該入札を無効とする。

- (1) 電信電話及びFAXによる入札
- (2) 本公告に示した入札参加資格のない者が行った入札
- (3) 入札金額、入札者氏名及び押印が判明しがたい入札
- (4) 第5項に示す受付手続きを完了していない者の入札、その他入札に関する条件に違反した入札
- (5) 入札者が実施した誓約に虚偽があった場合又は誓約に反する事態が生じた場合

10 郵便入札に関する事項

- (1) **郵便入札の場合は、電話にて事前に連絡するとともに便着の確認を契約班に必ず実施すること。**
また、件名を記載した封筒に入札書を入れて封印し、**期日までに第408会計隊契約班に必着**させること。
入札金額が同額による場合は当該入札に関係のない職員により抽選を実施し、再度入札となった場合は別途連絡する。
- (2) 到着期日:**令和7年7月29日(火)17時00分まで**
- (3) 手段:書留郵便・使送等の手段を用い、確実に期日までに到着するよう留意すること。
- (4) 送付先

〒463-0067 名古屋市守山区守山3-12-1

陸上自衛隊守山駐屯地 第408会計隊 契約班 担当:山副(やまぞえ)

11 問い合わせ先

- (1) 〒463-0067 名古屋市守山区守山3-12-1 陸上自衛隊守山駐屯地
ア 入札及び契約手続き等に関する事項
第408会計隊契約班 担当:山副
TEL:052-791-2191(内線4349)FAX:052-791-2379(直通)
メール:ma408fin-ma@inet.gsdf.mod.go.jp
イ 仕様書内容及び現場等に関する事項
守山駐屯地業務隊管理科営繕班 担当:竹口
TEL:052-791-2191(内線4789)







本公告及び本別紙は、陸上自衛隊守山駐屯地 第408会計隊
中部方面隊ホームページ <https://www.mod.go.jp/gsdf/mae/mafin/>に掲示している。

飲料水水質検査等役務

仕様書

陸上自衛隊守山駐屯地業務隊

役務関係者以外不許複製禁止

役務件名	飲料水水質検査等役務				図面番号	1 / 5
図面名称	表紙				縮尺	
業務隊長	管理科長	営繕班長	工事企画	給排水		担当
						
陸上自衛隊守山駐屯地業務隊					作成年月	R7.6

- 1 役務件名 飲料水水質検査等役務
- 2 役務場所 愛知県名古屋守山区3-12-1 陸上自衛隊守山駐屯地内
- 3 役務工期 契約締結日～令和8年2月28日まで（細部実施日は、官側の指示に従うこと。）
- 4 役務概要 【守山駐屯地】
- 飲料水水質検査(28項目)2検体(給水・給湯各1検体)採水・水質分析・報告書作成 一式
- 飲料水水質検査(13項目)2検体(給水・給湯各1検体)採水・水質分析・報告書作成 一式
- 簡易専用水道法定検査 1系統 書類検査・施設検査・報告書作成 一式

5 特記事項

- (1) 本役務は、「建物衛生法」や「水道法」等関連諸法令や名古屋市制定要綱、官側指示等に基づき、適正に実施すること。
- (2) 採水に際しては、検査に適した新品の採水容器を請負業者において準備し、検体を採水すること。
- (3) 採水作業において必要な消耗品や工具は、請負業者において準備すること。
- (4) 採水した検体は気温等考慮し、適切な状態で保管等行った上、厚生労働大臣の認可を受けた検査機関や同省令で定める地方公共団体の認可を受けた検査機関で、速やかに適法により水質分析すること。また、水質分析において、定められた水質基準に対し異常が確認された場合には、遅滞なく、官側に報告し、追加検査項目等について指示を受けること。
- 各水質検査等項目は別表参照
- (5) 本役務実施に際し、官側が求める役務提出書類（水質検査機関許可証写し2部、水質検査結果報告書2部、法定検査結果報告書2部、役務写真(採水場所、採水後状況、法定検査状況等)2部)を定められた期日までに遅延なく提出すること。
- なお、役務写真は工事写真帳に整理し提出すること。
- (6) 飲料水水質検査における検体採水日は7月及び1月、簡易専用水道法定検査は1月を基準とする。
- (7) 作業等に際し、不必要に危険物や火気等使用しないこと。使用する場合は、事前に監督職員に報告し承諾を得ることとし、関係法令等に基づき請負者に責において管理、使用すること。
- (8) 本役務においては、役務対象外の建物や工作物、業務完了の設備等については汚損や損傷等を与えないよう状況に応じて適切に養生等を講ずること。また業務完了後、後片付けや清掃等も適正に実施すること。
- 万が一、損傷や汚損等が発生した場合は、請負業者の責任において現状回復や官側が求める補償等負うものとする。


役務関係者以外不許複製禁止

役務件名	飲料水水質検査等役務	図面番号	2 / 5
図面名称	特記仕様書	縮尺	
	陸上自衛隊守山駐屯地業務隊	作成年月	R7.6


- (9) 本役務においては、役務対象外の施設や室等への立ち入りを禁止する。また、役務対象施設や室において、日程等の調整や官側の立会が必要な場所は、事前に調整し官側の指示に従うこと。
また、立ち入り禁止施設等での写真撮影も禁止するものとする。
- (10) 本役務の実施に当たっては、常に整理整頓等を行い、危険な場所や業務を行う場所には、必要な安全措置を講じ事故防止に努めること。
- (11) 本役務の作業時間は08:15から17:00までの間とし、土曜、日曜、祝祭日等は原則、作業不能日と見込んでいる。
- (12) 本役務に必要な電気、水道、ガス等は、原則、請負業者において準備すること。
- (13) 本役務において、仕様書に定められた内容に疑義が生じた場合や仕様書によることが困難若しくは不都合が生じた場合は、確実に監督職員と協議し必要な処置等を請負業者において講ずること。
- (14) 当該役務完了検査は、官側が求める提出書類を官側に提出、不備等がないことが確認された後、官側の役務検査官による検査を実施し合格をもって完了とする。万が一、検査等で不備等指摘された場合は速やかに請負業者の責において是正すること。
- (15) 提出書類
- ア 着手届 . . . 2部 (契約後速やかに)
 - イ 現場代理人指名変更通知書・略歴書 . . . 1部 (契約後速やかに)
 - ウ 工程表 (月ごと・年間) . . . 1部 (契約後速やかに)
 - エ 完了届 . . . 2部 (作業後速やかに)
 - オ 役務日誌 . . . 1部 (作業ごとに作成し提出)
 - カ 報告書 . . . 2部 (作業ごとに作成し提出)
 - キ その他指示された書類

役務関係者以外不許複製禁止

役務件名	飲料水水質検査等役務	図面番号	3 / 5
図面名称	特記仕様書	縮尺	/
陸上自衛隊守山駐屯地業務隊		作成年月	R7.6

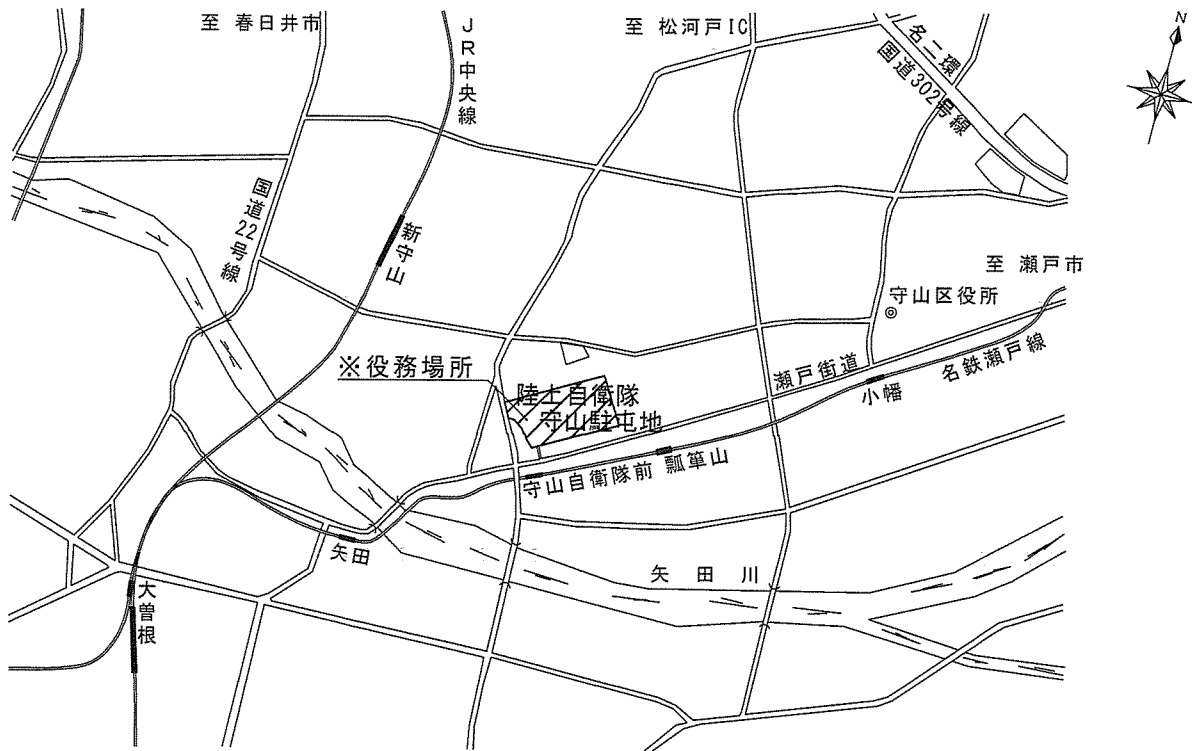

守山駐屯地案内図

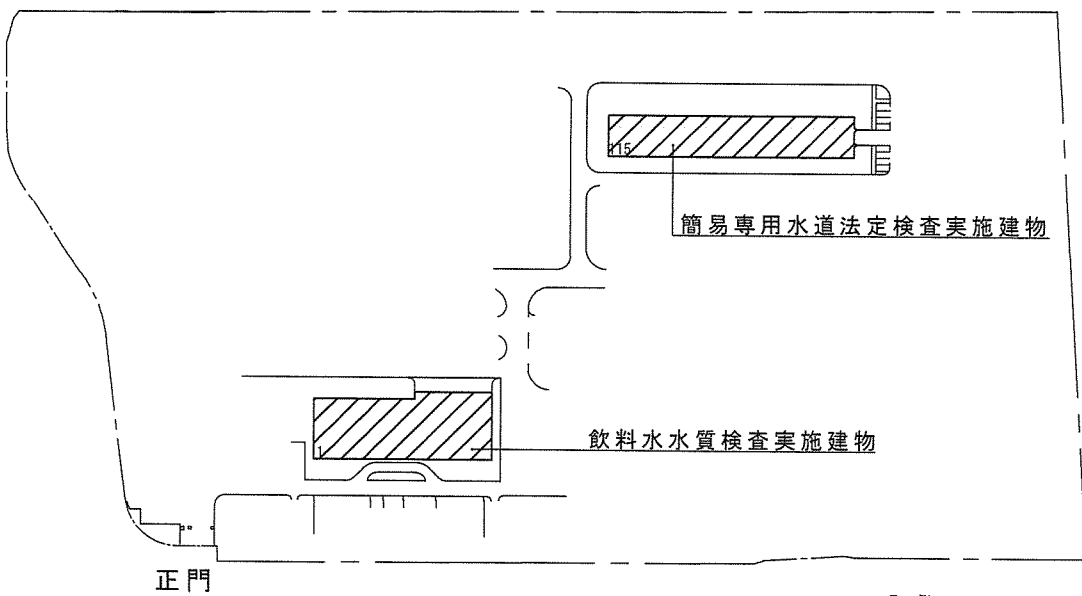

駐屯地配置図

役務関係者以外不許複製禁止

役務件名	飲料水水質検査等役務	図面番号	4 / 5
図面名称	案内図・配置図	縮尺	No Scale
陸上自衛隊守山駐屯地業務隊		作成年月	R7.6

○ 飲料水水質検査対象項目

No.	検査項目	検査対象		備考
		7月実施項目 (給水・給湯)	1月実施項目 (給水・給湯)	
1	一般細菌	○	○	
2	大腸菌	○	○	
3	鉛及びその化合物	○		
4	亜硝酸態窒素	○	○	
5	シアン化物イオン及び塩化シアン	○		
6	硝酸態窒素及び亜硝酸態窒素	○	○	
7	塩素酸	○		
8	クロロ酢酸	○		
9	クロロホルム	○		
10	ジクロロ酢酸	○		
11	ジブロモクロロメタン	○		
12	臭素酸	○		
13	総トリハロメタン	○		
14	トリクロロ酢酸	○		
15	ブロモジクロロメタン	○		
16	ブロモホルム	○		
17	ホルムアルデヒド	○		
18	亜鉛及びその化合物	○	○	
19	鉄及びその化合物	○	○	
20	銅及びその化合物	○		
21	塩化イオン	○	○	
22	蒸発残留物	○		
23	有機物	○	○	
24	PH値	○	○	
25	味	○	○	
26	臭気	○	○	
27	色度	○	○	
28	濁度	○	○	

○ 簡易専用水道法定検査対象項目

水道法第34条の2第2項及び水道法施行規則第56条、名古屋市制定「給排水設備の構造と維持管理に関する基準及び指導要綱」及び「建築物給水設備衛生指導要綱」に基づき、厚生労働大臣の登録を受けた検査機関による施設検査や書類検査

役務関係者以外不許複製禁止

役務件名	飲料水水質検査等役務	図面番号	5 / 5
図面名称	各水質検査等項目表	縮尺	No Scale
陸上自衛隊守山駐屯地業務隊		作成年月	R7.6

入 札 書

担当：山副

調達要求番号	5RQM1A00026	契約実施計画番号	5QH41SY00320
--------	-------------	----------	--------------

金額¥ (税抜)

※送料等諸雑費を含めた金額で見積をお願いします。

品 名	規 格	単 位	数 量	単 価	金 額
飲料水水質検査役務	仕様書のとおり	ST	1		
	以下余白				
納入場所	陸上自衛隊守山駐屯地	納期	令和8年2月27日		
入札（契約）保証金	免除	入札（見積）書有効期間		/	

上記の公告又は通知に対して「入札及び契約心得」及び「標準契約書等」の契約条項等を承諾のうえ入札見積いたします。

また、当社（私（個人の場合）、当団体（団体の場合））は「入札及び契約心得」に示された暴力団排除に関する誓約事項について誓約いたします。

令和 年 月 日

分任契約担当官
 陸上自衛隊守山駐屯地
 第408会計隊長 小見 義則 殿

住 所
 会 社 名
 代 表 者 名

市価調査表

担当：山副

調達要求番号	5RQM1A00026	契約実施計画番号	5QH41SY00320
--------	-------------	----------	--------------

金額¥ (税抜)

市価調査提出期限
令和7年7月28日(月)17時00分

※送料等諸雑費を含めた金額で見積をお願いします。

FAX等で提出をお願いします。

品名	規格	単位	数量	単価	金額
飲料水水質検査役務	仕様書のとおり	ST	1		
	以下余白				
納入場所	陸上自衛隊守山駐屯地		納期	令和8年2月27日	
入札(契約)保証金	免除	入札(見積)書有効期間		/	

上記の公告又は通知に対して「入札及び契約心得」及び「標準契約書等」の契約条項等を承諾のうえ入札見積いたします。

また、当社（私（個人の場合）、当団体（団体の場合））は「入札及び契約心得」に示された暴力団排除に関する誓約事項について誓約いたします。

令和 年 月 日

分任契約担当官
陸上自衛隊守山駐屯地
第408会計隊長 小見 義則 殿

住 所
会 社 名
代 表 者 名