

## 春日井駐屯地におけるオープンカウンター方式による見積依頼について

- 1 本リストは、オープンカウンター方式実施要項に基づく手続が必要です。
- 2 本方式は随意契約を前提とした見積依頼であり、有効な見積書をもって申込みをした者のうち、予定価格の制限の範囲内で最低の価格の見積書をもって申込みをした者を契約の相手方とします。

## 3 件名リスト

一連 番号	件名	納入（履行）場所	納期（履行期限）	見積依頼書 公告日	見積書 提出期限	見積合わせ	防衛省競争 参加資格	備考
1	紙裁断機保守点検	品目等内訳書のとおり	令和8年3月31日（火）	令和7年7月16日（木）	令和7年7月22日（火） 10：00	令和7年7月22日（火） 10：00		
2	エアシューズクリーナー保守点検	品目等内訳書のとおり	令和8年3月31日（火）	令和7年7月16日（木）	令和7年7月22日（火） 10：00	令和7年7月22日（火） 10：00		
3	246号建物3・4階窓用空調機借上	品目等内訳書のとおり	令和7年8月1日（金） ～ 令和7年10月10日（金）	令和7年7月16日（木）	令和7年7月22日（火） 10：00	令和7年7月22日（火） 10：00		

※全省庁統一資格を保有しない場合の見積提出者の条件

- (1) 中小企業等経営強化法の「事業継続力強化計画」又は「連携事業継続力強化計画」認定事業者  
(2) 認定を受けていない場合、少額随契約と同等規模の契約を常時継続的に締結していることを証明できる者

## 4 仕様書の交付場所、契約条項等を示す場所、問合せ先及び提出先

〒486-8550

住 所 愛知県春日井市西山町無番地

契約機関名（担当）陸上自衛隊春日井駐屯地 第408会計隊春日井派遣隊 契約班（担当：尾方・春日井）

電話番号（内線）0568-81-7183（内線：377・378） FAX番号：0568-81-9072







# 紙裁断機保守点検

件名	紙裁断機保守点検			図番	1/3
業務隊長	管理科長	営繕班長	工事企画	管財	担当者
					
陸上自衛隊春日井駐屯地業務隊管理科					

# 仕様書

## 1 件名

紙裁断機保守点検

## 2 場所

愛知県春日井市西山町無番地 陸上自衛隊春日井駐屯地

## 3 納期

契約締結日～令和8年3月31日まで

## 4 作業内容

下表に示す紙裁断機の点検を実施する。

DAHLE 201号 1F 業務隊 補給科

機種別	品番	設置場所	台数
小	30434-6XC	201号建物1階	1台

## 5 一般事項

- (1) 本役務は本仕様書、図面による他、関係諸規則及び機器製造所の取扱要領に従い実施する。また、仕様書及び役務実施に際し疑義又は不明な点が生じた場合は、事前に監督官と協議したその後指示に従い、仕様書及び図面に記載なき事項といえども技術上当然実施すべき事項は、請負者の責任において実施する。
- (2) 役務実施に際し、関係各法規・条例等を厳守し各種事故発生に十分注意する。特に、作業中は換気を十分に行之、また転落防止等の措置を確実に行之。
- (3) 役務場所は常に整理整頓を行うものとする。
- (4) 本役務に必要な全ての使用機材及び電気、水道等の準備のほか、一切の費用は請負側の負担とする。
- (5) 駐屯地内における入門手続き、車両規制及び行動は、自衛隊側の諸規則に従う。特に、請負業者は役務実施場所以外にみだりに立入らない。また、喫煙は定位置で行い歩行中の喫煙は厳禁とする。
- (6) 役務中に施設等に損傷を与えた場合は、速やかに監督官に報告すると共に請負者の責任において原型に復旧する。

- (7) 本役務で保守点検の範囲を超えない消耗品類（パッキング・グリース等）については交換を実施すること。また、使用材料についてはすべて新品とし、グリーン購入法適合品の使用に努め監督官の承認を得るものとする。
- (8) 役務中故障等異常を発見した場合、速やかに監督官に報告し、故障に対する処置を行う。ただし、別途経費を必要とする作業・部品等が発生した場合は書面及び写真にて監督官に報告する。その際、見積書を添付する。
- (9) 本役務実施前に工程表を提出し、監督官の承認を得るものとする。
- (10) 作業写真は、履行前・各工程毎・完了後・隠れ部分・監督官の指示する箇所を撮影し、カラー写真をA4版アルバム等に整理の上、提出する。
- (11) 役務実施時間は、平日の08:30～17:00までとし、時間外及び休日に作業を行わないものとする。ただし、緊急を要する場合又は特定の理由がある場合には、監督官の許可を得る。

## 6 特記事項

### (1) 点検内容

- ア 外観  
各部ボルト等の点検・締め付け
  - イ 制御基盤  
基盤の動作及び接続の確認
  - ウ 操作パネル  
操作パネルの表示ランプ点灯、スイッチ類の動作確認
  - エ 制御装置  
制御機能操作の確認
  - オ 安全装置  
モーター類、警告音、リバース等の確認
  - カ 内部装置  
チェーン・カッター類等の欠損、摩耗、損傷確認及びグリスアップ
  - ク その他  
ダスト内の清掃、メーカーの指定する点検方法
- ※上記の内容を満たし、機種・器材に適したチェックシートを使用して保守点検を実施するものとする。

名称	紙裁断機保守点検	図面番号	2 / 3
図名	仕様書	縮尺	—
陸上自衛隊春日井駐屯地業務隊管理科			

- (2) 作業日は1月中とし、細部日時は監督官と調整し、決定する。
- (3) 駐屯地内への入門禁止に該当する事項
  - ア 発注者との契約に違反する行為を求められた場合に、これを拒む権利を実効性をもって法的に保障されない国又は地域に該当する者
  - イ 国連安保理決議において労働許可を提供しないことが決定されている国又は地域に該当する者

7 提出書類

- (1) 工程表 2部
- (2) 現場代理人等通知届及び経歴書 1部
- (3) 着手届・完了届 各2部
- (4) 点検結果報告書 1部（作業後速やかに）
- (5) 作業状況等の写真 1部（作業後速やかに）
- (6) その他監督官の指示する書類 必要の都度

8 検 査

役務完了後、点検結果報告書及び作業写真が提出され、仕様書に基づき検査官が検査を実施し合格をもって完了とする。

件名	紙裁断機保守点検	図面番号	3 / 3
図名	仕様書	縮尺	-
陸上自衛隊春日井駐屯地業務隊管理科			

## 市場価格調査書

調達要求番号	5RSL1AV0033
契約実施計画番号	5QHY1KG01570

提出期限：令和7年7月22日(火) 10時00分

下記のとおり、市価調査にご協力をお願い致します。 各項目に記入の上、  
FAX (0568-81-9072) により送信をお願い致します。 陸上自衛隊春日井駐屯地会計隊 担当：春日井

※市場価格とは

市場の中での取引価格であり、入札（見積）する金額とは異なりますのでご注意ください。

分任契約担当官陸上自衛隊春日井駐屯地  
第408会計隊春日井派遣隊長 赤塚 弘樹 殿

住所・会社名・代表社名・担当者氏名・担当者連絡先

金額 円

(各金額には消費税を含まない)

(単位：円)

品名	規格	単位	数量	単価	金額	担当者	調達要求番号
紙裁断機保守点検	仕様書のとおり	ST	1.00			春日井駐屯地 管理科 綾戸事務官 (内線：372)	5RSL1AV0033
以下余白							
合計							
納入(履行)場所	陸上自衛隊春日井駐屯地		納期(履行期限)		令和8年3月31日		
契約保証金	免除		入札(見積)書有効期間		令和8年3月31日		

## 見積書

件名リスト一連番号	1
調達要求番号	5RSL1AV0033
契約実施計画番号	5QHY1KG01570

金額 ¥

(消費税及び地方消費税を含まない。)

提出期限：令和7年7月22日(火) 10時00分

品名	規格	単位	数量	単価	金額
紙裁断機保守点検	仕様書のとおり	ST	1.00		
以下余白					
合計					
納入(履行)場所	陸上自衛隊春日井駐屯地	納期(履行期限)			令和8年3月31日
契約保証金	免除	入札(見積)書有効期間			令和8年3月31日

上記に関して「入札及び契約心得」、「オープンカウンター方式実施要領」及び「標準契約書等」の契約条項等を承諾の上、入札見積りいたします。また、当社(私(個人の場合)、当団体(団体の場合))は「入札及び契約心得」に示された暴力団排除に関する誓約事項について、誓約いたします。

令和7年7月22日

分任契約担当官

陸上自衛隊春日井駐屯地

第408会計隊春日井派遣隊長

赤塚 弘樹 殿

住 所  
会 社 名  
代 表 者 名  
担 当 者 名  
連 絡 先

(注) 押印を省略する場合には担当者名及び連絡先を記載すること。

# エアシューズクリーナー保守点検

件名	エアシューズクリーナー保守点検			図番	1/5
業務隊長	管理科長	営繕班長	工事企画	管財	担当者
					
陸上自衛隊春日井駐屯地業務隊管理科					

# 仕様書

- 1 件名  
エアシューズクリーナー保守点検
- 2 場所  
愛知県春日井市西山町無番地 陸上自衛隊春日井駐屯地
- 3 納期  
契約締結日～令和8年3月31日まで
- 4 作業内容  
下表に示すエアシューズクリーナーの点検を実施する。

製造会社	品番	台数	備考
岩下電機工業株式会社	J C-1 W	1台	設置場所(図5/5)

- 5 一般事項
- (1) 本役務は本仕様書、図面による他、関係諸規則及び機器製造所の取扱要領に従い実施する。また、仕様書及び役務実施に際し疑義又は不明な点が生じた場合は、事前に監督官と協議したその後指示に従い、仕様書及び図面に記載なき事項といえども技術上当然実施すべき事項は、請負者の責任において実施する。
- (2) 役務実施に際し、関係各法規・条例等を厳守し各種事故発生に十分注意する。特に、作業中は換気を十分に行い、また転落防止等の措置を確実に行う。
- (3) 役務場所は常に整理整頓を行うものとする。
- (4) 本役務に必要な全ての使用機材及び電気、水道等の準備のほか、一切の費用は請負側の負担とする。
- (5) 駐屯地内における入門手続き、車両規制及び行動は、自衛隊側の諸規則に従う。特に、請負業者は役務実施場所以外にみだりに立入らない。また、喫煙は定位置で行い歩行中の喫煙は厳禁とする。
- (6) 役務中に施設等に損傷を与えた場合は、速やかに監督官に報告すると共に請負者の責任において原型に復旧する。

- (7) 本役務で保守点検の範囲を超えない消耗品類(パッキング・グリース等)については交換を実施すること。また、使用材料についてはすべて新品とし、グリーン購入法適合品の使用に努め監督官の承認を得るものとする。
- (8) 役務中故障等異常を発見した場合、速やかに監督官に報告し、故障に対する処置を行う。ただし、別途経費を必要とする作業・部品等が発生した場合は書面及び写真にて監督官に報告する。その際、見積書を添付する。
- (9) 本役務実施前に工程表を提出し、監督官の承認を得るものとする。
- (10) 作業写真は、履行前・各工程毎・完了後・隠れ部分・監督官の指示する箇所を撮影し、カラー写真をA4版アルバム等に整理の上、提出する。
- (11) 役務実施時間は、平日の08:30～17:00までとし、時間外及び休日に作業を行わないものとする。ただし、緊急を要する場合又は特定の理由がある場合には、監督官の許可を得る。

## 6 特記事項

### (1) 点検内容

#### ア 外観・技能点検

- (ア) 水用ガンホルダーの取付状態、破損の有無
- (イ) 水用ガンの機能点検、欠品の有無
- (ウ) エアーガン用引掛けフックの状態、欠品の有無
- (エ) エアーガンの機能点検、欠品の有無
- (オ) 水用ガン、エアーガン各ホースの状態、エアー漏れの有無
- (カ) ダストボックスのブラシマットの状態、摩耗・破損の有無
- (キ) ダストボックスの引出の状態、汚れの有無
- (ク) ケース外観汚れの状態、損傷の有無
- (ケ) 本体カバーの状態、汚れの有無

名称	エアシューズクリーナー保守点検	図面番号	2/5
図名	仕様書	縮尺	-
陸上自衛隊春日井駐屯地業務隊管理科			

イ 予防点検・整備

- (ア) エアータンク内のドレン排水、コックの機能
- (イ) 減圧弁の機能、ゲージの作動状況
- (ウ) 換気ファンの作動状況、異音の有無
- (エ) 圧力スイッチの発停圧力状態
- (オ) 圧縮機の潤滑油の量、汚れの状態
- (カ) エアークリーナーの取付状態、汚れの有無
- (キ) Vベルトの針、亀裂、劣化の状態
- (ク) 逆止弁の機能、エアークリーナーの有無
- (ケ) 各接続管、ホースの取付状態、エアークリーナーの有無
- (コ) 安全弁の機能、作動の確認

ウ 作動環境

- (ア) 動作中電圧及び電流値測定 (0.9 MPa 以上)
- (イ) 再起動時瞬間電圧測定 (0.8 MPa 付近)
- (ウ) コードの変形損傷、プラグ端子の緩み
- (エ) 安全ブレーカー動作確認、端子の緩み
- (オ) 電源スイッチ動作確認、端子の緩み
- (カ) 絶縁測定 (電源回路と本体間)

エ 総合診断

- (ア) 充填時間測定
- (イ) 圧力降下測定
- (2) 保守点検完了後、点検結果報告書を官側に提出するものとする。
- (3) 駐屯地内への入門禁止に該当する事項

ア 発注者との契約に違反する行為を求められた場合に、これを拒む権利を実効性をもって法的に保障されない国又は地域に該当する者  
 イ 国連安保理決議において労働許可を提供しないことが決定されている国又は地域に該当する者


7 提出書類

- (1) 工程表 2部
- (2) 現場代理人等通知届及び経歴書 1部
- (3) 着手届・完了届 各2部
- (4) 点検結果報告書 1部 (作業後速やかに)
- (5) 作業状況等の写真 1部 (作業後速やかに)
- (6) その他監督官の指示する書類 必要の都度

8 検査



役務完了後、点検結果報告書及び作業写真が提出され、仕様書に基づき検査官が検査を実施し合格をもって完了とする。

件名	エアシューズクリーナー保守点検	図番号	3 / 5
図名	仕様書	縮尺	-
陸上自衛隊春日井駐屯地業務隊管理科			

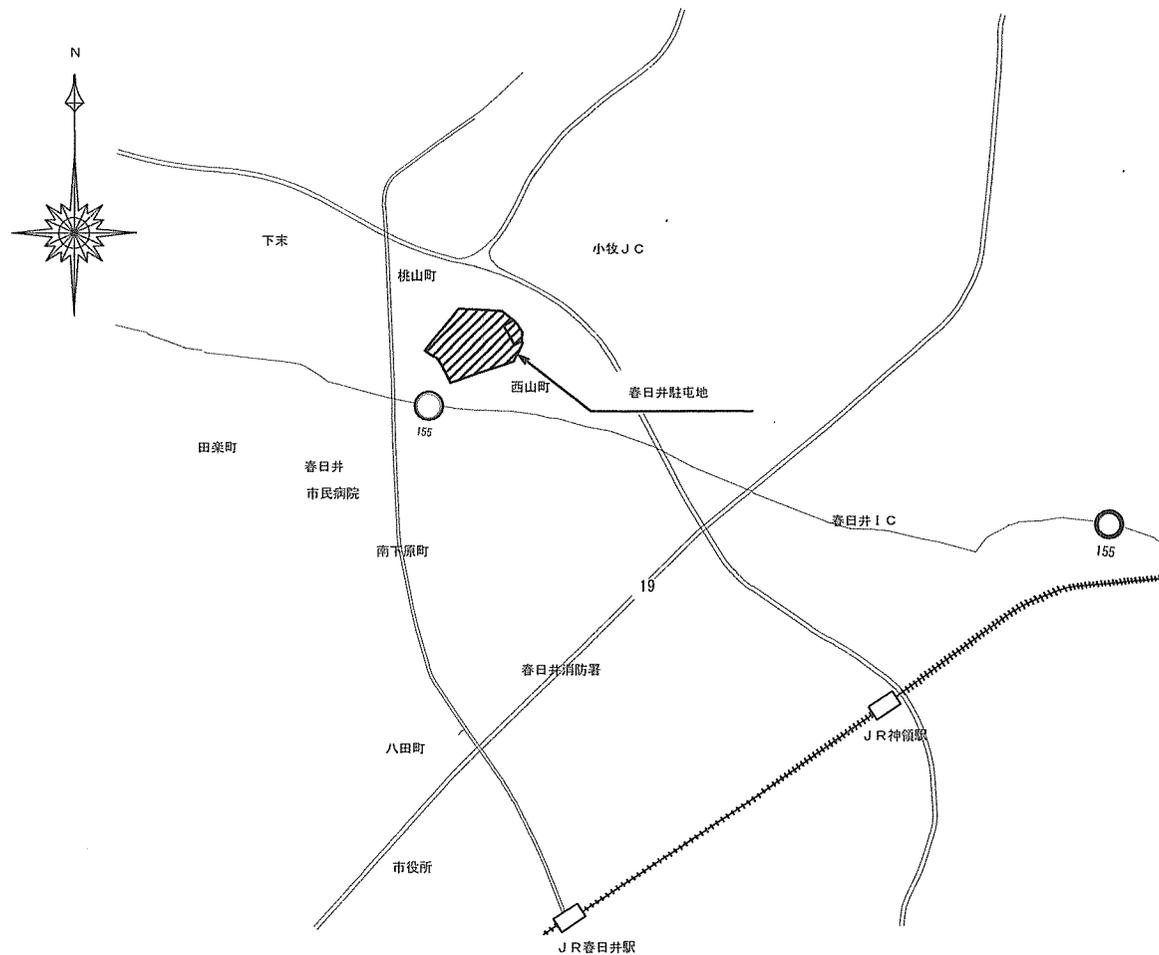

春日井駐屯地案内図 S = N T S

件名	エアシューズクリーナー保守点検	図番	4 / 5
図名	駐屯地案内図	縮尺	
		図示	
陸上自衛隊春日井駐屯地業務隊管理科			

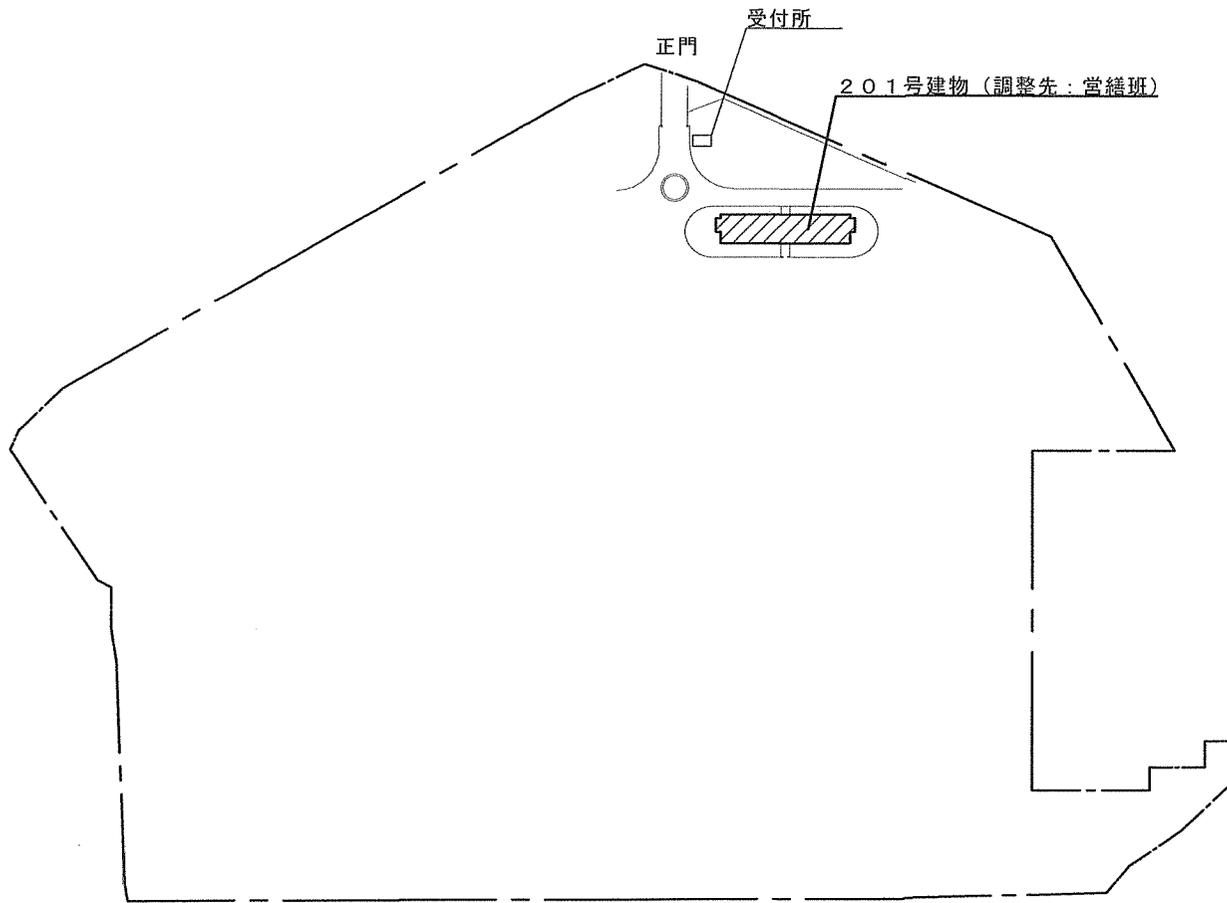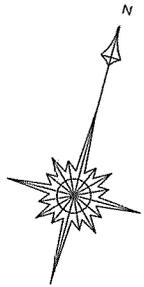

駐屯地配置図・設置場所 S=1/3000



エアシューズクリーナー点検場所 1台

件名	エアシューズクリーナー保守点検	図番号	5 / 5
図名	駐屯地配置図・設置場所	縮尺	
		図示	
陸上自衛隊春日井駐屯地業務隊管理科			

## 市場価格調査書

調達要求番号	5RSL1AV0035
契約実施計画番号	5QHY1KG01580

提出期限：令和7年7月22日(火) 10時00分

下記のとおり、市価調査にご協力をお願い致します。 各項目に記入の上、  
エアFAX(0568-81-9072)により送信をお願い致します。 陸上自衛隊春日井駐屯地会計隊 担当：春日井

※市場価格とは

市場の中での取引価格であり、入札(見積)する金額とは異なりますのでご注意ください。

分任契約担当官陸上自衛隊春日井駐屯地  
第408会計隊春日井派遣隊長 赤塚 弘樹 殿

住所・会社名・代表社名・担当者氏名・担当者連絡先

金額 円

(各金額には消費税を含まない)

(単位：円)

品名	規格	単位	数量	単価	金額	担当者	調達要求番号
エアシューズクリーナー保守点検	仕様書のとおり	ST	1.00			春日井駐業 管理科 綾戸事務官(内線：372)	5RSL1AV0035
以下余白							
合計							
納入(履行)場所	陸上自衛隊春日井駐屯地		納期(履行期限)		令和8年3月31日		
契約保証金	免除		入札(見積)書有効期間		令和8年3月31日		

## 見積書

件名リスト一連番号	2
調達要求番号	5RSL1AV0035
契約実施計画番号	5QHY1KG01580

金額 ¥

(消費税及び地方消費税を含まない。)

提出期限：令和7年7月22日(火) 10時00分

品名	規格	単位	数量	単価	金額
エアシューズクリーナー保守点検	仕様書のとおり	ST	1.00		
以下余白					
合計					
納入(履行)場所	陸上自衛隊春日井駐屯地	納期(履行期限)			令和8年3月31日
契約保証金	免除	入札(見積)書有効期間			令和8年3月31日

上記に関して「入札及び契約心得」、「オープンカウンター方式実施要領」及び「標準契約書等」の契約条項等を承諾の上、入札見積りいたします。また、当社(私(個人の場合)、当団体(団体の場合))は「入札及び契約心得」に示された暴力団排除に関する誓約事項について、誓約いたします。

令和7年7月22日

分任契約担当官

陸上自衛隊春日井駐屯地

第408会計隊春日井派遣隊長

赤塚 弘樹 殿

住 所  
会 社 名  
代 表 者 名  
担 当 者 名  
連 絡 先

(注) 押印を省略する場合には担当者名及び連絡先を記載すること。

# 陸 上 自 衛 隊 仕 様 書

物 品 番 号		仕 様 書 番 号	
246号建物3・4階窓用空調機借上	大 臣 承 認	令 和	年 月 日
	作 成	令 和	年 月 日
	変 更	令 和	年 月 日
	作成部隊等名	春日井駐屯地業務隊	

## 1 総 則

### (1) 適用範囲

この仕様書は、陸上自衛隊春日井駐屯地において借用する「窓用空調機借上」について適用する。

## 2 窓用空調機の借用に関する要求

### (1) 借用器材

冷房専用4.5畳～7.0畳用窓用空調機同等品及び取付必要部品等

### (2) 借用数量

窓用空調機 8台

### (3) 借用時程

借受 令和 7年8月1日(金) 0830(基準)

～ 令和 7年9月28日(日) 1700(基準)

返却 令和 7年9月29日(月) 0830(基準)

～ 令和 7年10月10日(金) 1700(基準)

※上記日程を基準として細部は官側と調整して決定する事。

### (4) 納入・引取り場所

陸上自衛隊春日井駐屯地 246号建物3・4階

### (5) 窓寸法

246号建物3・4階 H1,800×W1,800(引違い窓)

## 3 その他の指示

(1) 契約完了後、速やかに取付作業を行うものとし、7月31日(木)までに納品・設置を完了すること。

(2) 借上窓用空調機撤去の日程は、官側と協議して決めることとする。

(3) 窓用空調機8台に官側から支給する延長枠を取り付けるものとする。

(4) 設置した後は、試運転を実施し正常に動作することを確認すること。

(5) ドレン排水については室内に排水はしない。

(6) 消防隊進入口の窓については進入口を塞がないように設置すること。

(7) 階段を使用する際は隊員との事故等ないように気を付けること。

(8) 使用しなかった部材については現場には残置しないこと。

(9) 納品にあたり一時的な保管場所等については監督官と調整すること。

(10) 借上期間中に窓用空調機が故障した場合は、速やかに交換等の対応をすること。

(11) 窓用延長枠については、借上終了後官側に引継ぐものとする。

(12) 疑義が生じる事項については、監督官と協議する。

件 名	246号建物3・4階窓用空調機借上	図 番	1 / 4
図 名	仕様書	縮 尺	—
陸上自衛隊春日井駐屯地業務隊管理科営繕班			

、(13) 駐屯地内への入門禁止に該当する事項

、ア 発注者との契約に違反する行為を求められた場合に、これを拒む権利を実効性をもって法的に保障されない国又は地域に該当する者

イ 国連安保理決議において、労働許可を提供しないことが決定されている国又は地域に該当する者


4 提出書類

納品書及び受領書


5 検査

納品完了後及び撤去完了後に検査官の検査を受けること。

件名	246号建物3・4階窓用空調機借上	図番	2/4
図名	仕様書	縮尺	—
陸上自衛隊春日井駐屯地業務隊管理科営繕班			

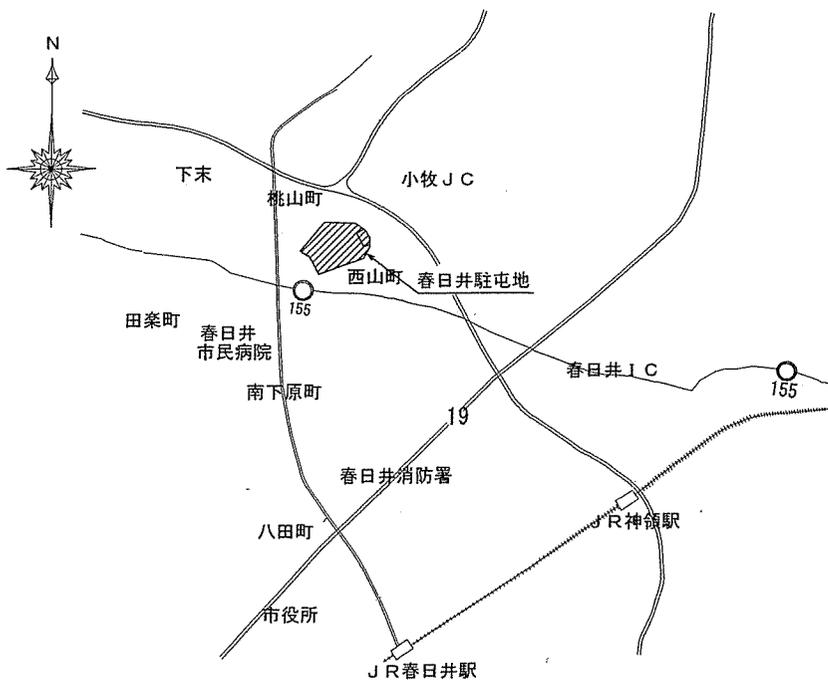


駐屯地案内図 S=1/X

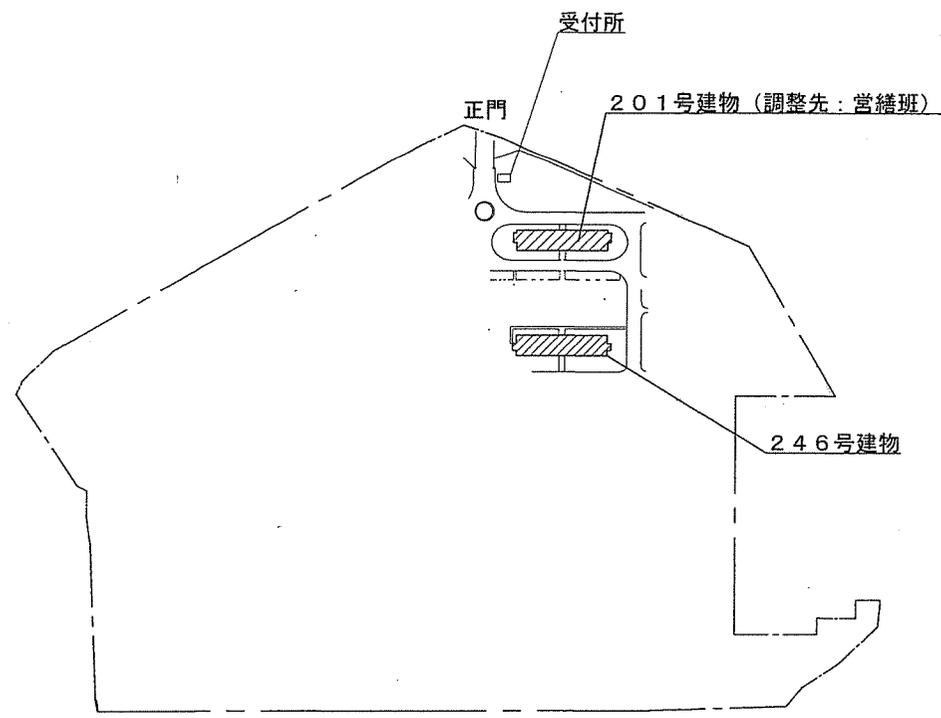


駐屯地配置図 S=1/6000

件名	246号建物3・4階窓用空調機借上	項番	3/4
図名	駐屯地案内図・配置図	縮尺	図示
春日井駐屯地業務隊管理科営繕班			

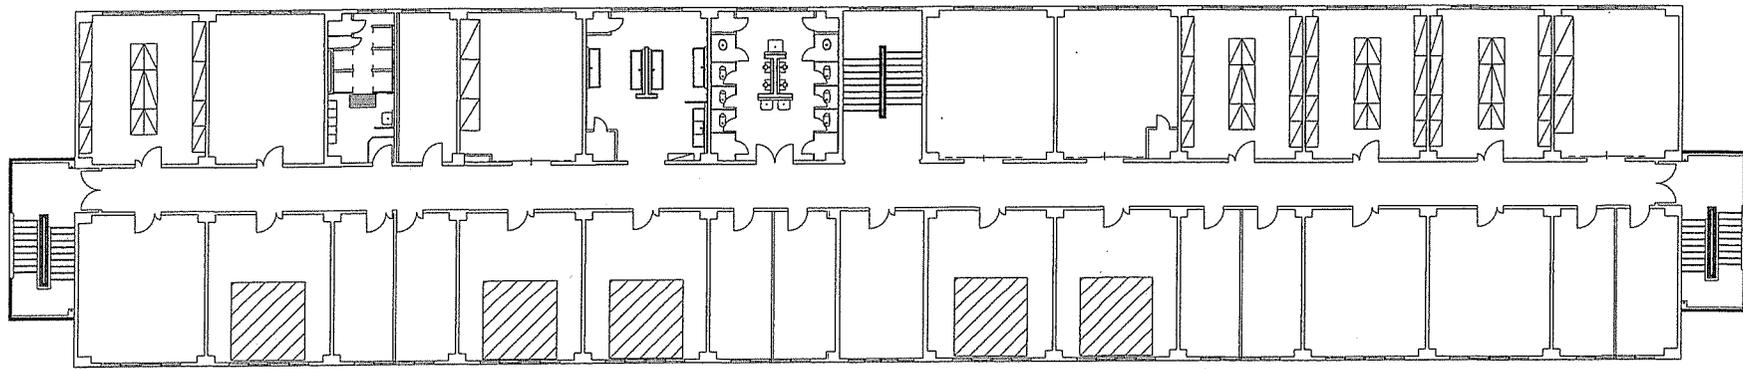

4階平面図

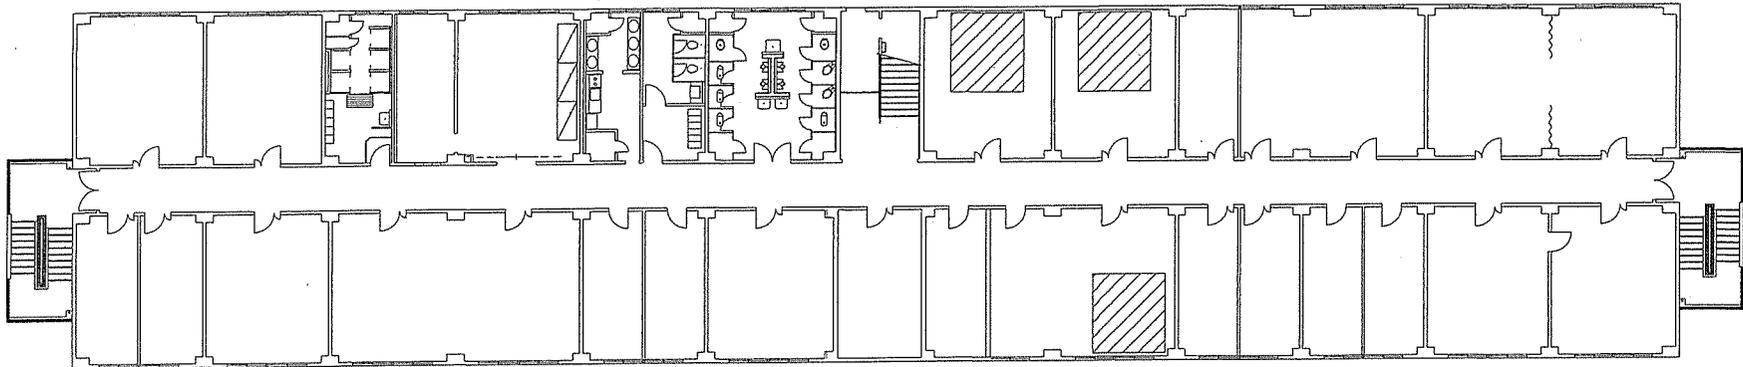

3階平面図



取付場所 計8台

件名	246号建物3・4階窓用空調機借上	項番	4 / 4
図名	246号建物4階	縮尺	1/350
春日井駐屯地業務隊管理科営繕班			

## 市場価格調査書

調達要求番号	5RSL1AV0037
契約実施計画番号	5QHY1KG01590

提出期限：令和7年7月22日(火) 10時00分

下記のとおり、市価調査にご協力をお願い致します。 各項目に記入の上、  
FAX (0568-81-9072) により送信をお願い致します。 陸上自衛隊春日井駐屯地会計隊 担当：春日井

※市場価格とは

市場の中での取引価格であり、入札（見積）する金額とは異なりますのでご注意ください。

分任契約担当官陸上自衛隊春日井駐屯地  
第408会計隊春日井派遣隊長 赤塚 弘樹 殿

住所・会社名・代表社名・担当者氏名・担当者連絡先

金額 ￥

(各金額には消費税を含まない)

(単位：円)

品名	規格	単位	数量	単価	金額	担当者	調達要求番号
246号建物3・4階窓用空調機借上	仕様書のとおり	ST	1.00			春日井駐業 管理科 綾戸事務官 (内線：372)	5RSL1AV0037
以下余白							
合計							
納入(履行)場所	陸上自衛隊春日井駐屯地		納期(履行期限)		2025/8/1~2025/10/10		
契約保証金	免除		入札(見積)書有効期間		2025/8/1~2025/10/10		

## 見積書

件名リスト一連番号	3
調達要求番号	5RSL1AV0037
契約実施計画番号	5QHY1KG01590

金額 ¥

(消費税及び地方消費税を含まない。)

提出期限：令和7年7月22日(火) 10時00分

品名	規格	単位	数量	単価	金額
246号建物3・4階窓用空調機借上	仕様書のとおり	ST	1.00		
以下余白					
合計					
納入(履行)場所	陸上自衛隊春日井駐屯地	納期(履行期限)	2025/8/1~2025/10/10		
契約保証金	免除	入札(見積)書有効期間	2025/8/1~2025/10/10		

上記に関して「入札及び契約心得」、「オープンカウンター方式実施要領」及び「標準契約書等」の契約条項等を承諾の上、入札見積りいたします。また、当社(私(個人の場合)、当団体(団体の場合))は「入札及び契約心得」に示された暴力団排除に関する誓約事項について、誓約いたします。

2  
4

令和7年7月22日

分任契約担当官

陸上自衛隊春日井駐屯地

第408会計隊春日井派遣隊長

赤塚 弘樹 殿

住 所  
会 社 名  
代 表 者 名  
担 当 者 名  
連 絡 先

(注) 押印を省略する場合には担当者名及び連絡先を記載すること。