

公 告

分任契約担当官
陸上自衛隊普通寺駐屯地
第348会計隊長 佐藤 康平

以下のとおり一般競争入札を実施するので、「入札及び契約心得」及び「契約条項」を承知のうえ参加されたい。

1 入札事項

契約実施計画番号		調 達 要 求 番 号		物 品 番 号		仕 様 書 番 号	
5QFR10100200		5RML1A20056 0001					
品名 または 件名							
普通寺（7）243号建物託児所施設整備設計業務委託							
部品番号 または 規格							
仕様書のとおり							
使用器材名							
数 量	単 位	銘 柄	使 用 期 限 等	グ ル ー プ	指 定	検 査	包 装
1.00	ST						
納地または工事場所				引 渡 場 所			
普通寺駐屯地							
搬入場所				納 期 ま た は 工 期			
				令和7年10月15日（水）			

2 競争参加資格

次のいずれかであること

全省庁統一資格の「役務の提供等」に係る等級がA、B、C、D等級であること
ただし、細部は注意事項による。

3 契約条項を示す場所

陸上自衛隊普通寺駐屯地 第348会計隊契約班事務室

4 説明会及び入札執行の日時場所

説明会日時場所：説明会は行わない。

入札日時場所：令和7年8月26日（火）10時00分 第348会計隊入札室

5 保証金

入札保証金：免除 契約保証金：免除

6 落札決定方式及び契約方式

落札決定方式：総品目総額 契約方式：一般競争

7 注意事項

(1) 競争に参加する者に必要な資格に関する事項

次の各項目のすべての条件を満たす者

(ア) 令和7・8・9年度競争参加資格（全省庁統一資格）「役務の提供等」D等級以上（四国地区）の資格を有する者

(イ) 予算決算及び会計令第70条の規定に該当しない者であること。なお、未成年者、被保佐人又は被補助人であって、契約締結のために必要な同意を得ている者は、同条中、特別な理由がある場合に該当する。

(ウ) 予算決算及び会計令第71条の規定に該当しない者であること。

(エ) 都道府県警察から暴力団関係者として防衛省が発注する工事等から排除するよう要請があり、当該状態が継続している有資格者については、競争参加を認めない。

(オ) 入札後、契約を締結するまでの間に、都道府県警察から暴力団関係業者として防衛省が発注する工事等から排除するよう要請があり、当該状態が継続している有資格者とは契約を行わない。

(カ) 入札心得に定める「暴力団排除に関する誓約事項」に基づく誓約を行わない者の競争参加を認めない。

(キ) 契約担当官等から指名停止の措置を受けている期間中の者でないこと。（協力者を含む。）

(ク) 防衛省大臣官房衛生監、防衛政策局長、防衛装備庁長官又は陸上幕僚長から「装備品等及び役務の調整に係る指名停止等の要領」に基づく指名停止の措置を受けている期間中のものでないこと。

(ケ) 前号により現に指名停止を受けている者と資本関係又は人的関係のあるものであって、当該者と同種の物品の売買又は製造若しくは役務請負について防衛省との契約を行おうとする者でないこと。

(コ) 原則、現に指名停止を受けている者の下請負については認めない。ただし、真にやむを得ない事由を該当する省指名停止権者が認めた場合には、この限りではない。

(2) 違約金に関する事項

落札者が「入札及び契約心得」に従って契約の締結手続きしない場合には、落札者が契約締結に応じないものとみなし、落札金額の100分の5に相当する金額を違約金として徴収し、落札者が契約を履行しない場合は、契約金額の100分の10以上を違約金として徴収する。

(3) 入札方法

落札決定に当たっては、入札書に記載された金額に消費税法で規定する消費税率に基づく消費税に相当する金額を加算した金額をもって落札金額とするので、入札者は消費税・地方消費税の課税事業者・免税事業者であることに拘わらず、入札書には見積もった金額から消費税法で規定する消費税率に基づく消費税に相当する金額を差し引いた金額を記載すること。

(1円未満の端数がある時は、その端数を切り捨てるものとする。)

(4) 入札の無効

(ア) 第2項で示した競争に参加する者に必要な資格を有しない者のした入札

(イ) 入札に関する条項に違反した入札

(ウ) 入札金額、入札者の氏名及び押印された印影が判別し難い入札

ただし、押印を省略する場合は、責任者・担当者の氏名及び連絡先の記載がない入札

(5) 契約書の作成

落札金額が、100万円以上の場合には請書を、250万円以上の場合には契約書を作成する。契約書等の記載要領の細部については、落札決定後落札者に説明する。

(6) 落札決定方法

落札の決定は、予定価格の範囲内で最低の価格をもって申込をした者を落札者とします。なお、落札となるべき同価の入札をした者が2名以上ある場合は、くじ引きにより落札者を決定します。

(7) 適用する契約条項

適用する契約条項は、駐屯地用標準契約の役務請負契約条項、談合等の不正防止に関する特約条項、暴力団排除に関する特約条項とする。

(8) その他

(ア) 仕様書及び入札資料は、下記に示す期間、第348会計隊契約班窓口において配布する。

令和7年7月29日(火)～令和7年8月26日(火)(土曜日曜祝日を除く0900～1600)

(イ) 郵便による入札については、令和7年8月25日16時00分必着分までを有効とします。また、必ず着便の確認をすること。なお、入札金額が同額による場合は、当該入札に関係の無い職員により抽選を実施し、再度の入札となった場合は別途連絡します。

(ウ) 電報・電話等による入札は認めません。

(エ) 入札に参加する者は、入札資料受け取りまでに資格決定通知書の写しを提出してください。(FAX可)

(オ) 代表者以外での入札については、入札までに委任状を提出してください。

(カ) 市場価格調査書は、令和7年8月21日(木)12時00分までにご協力をお願いします。(FAX可)

(キ) 入札及び契約に関する詳細は、陸上自衛隊善通寺駐屯地 第348会計隊 契約班窓口にて閲覧してください。

(ク) お問い合わせ先

〒765-0002 香川県善通寺市南町2-1-1

陸上自衛隊善通寺駐屯地

TEL 0877-62-2311

FAX 0877-62-2315

入札及び契約事項に関する件

第348会計隊 契約班 担当：里平(内線2649)

仕様書に関する件

善通寺駐屯地業務隊 管理科 担当：竹永(内線2332)

本公告は、陸上自衛隊善通寺駐屯地 第348会計隊

陸上自衛隊中部方面会計隊HP <http://www.mod.go.jp/gsdf/mae/mafin/>に掲載している。

善通寺（7）243号建物託児所施設整備設計業務委託

善通寺駐屯地業務隊

仕様書

- 1 役務名称 善通寺（7）243号建物託児所施設整備設計業務委託
- 2 役務場所 香川県善通寺市南町2-1-1 陸上自衛隊善通寺駐屯地
- 3 契約期間 契約締結日 ～ 令和7年10月15日まで
- 4 役務概要

名称	概要	各種数量	建物建築面積	数量		
243号建物 内部改修設計業務	建築	床・天井の改修	40.89㎡	5,097.92㎡ うち40.89㎡	1式	
		壁の改修	52.22㎡			
	機械	ユニットバス・脱衣所	1カ所			
		洗面所	1カ所			
		多目的トイレ	1カ所			
		カウンターキッチン	1カ所			
		空調設備	1カ所			
		上記施設配管類・給湯設備	一式			
		電気	上記施設の動力・電灯（LED）			一式

5 一般事項

- (1) 本仕様書に記載されていない事項は、「公共建築設計業務委託共通仕様書」による。なお、細部については国土交通省HPの「官庁営繕」「技術基準」を参照されたい。ただし「調査職員」は「監督官」に読み替える。
- (2) 本仕様書に明記なき事項でも当然必要なことは、請負業者の負担にて良心的に行うこと。
- (3) 請負業者は実施条件等を作業関係者に十分把握させるとともに、作業員等に対して安全教育を実施し、安全な作業方法および安全の点検を徹底するものとする。
- (4) 作業に際し、必要な場所以外には立ち入らないこと。
- (5) 作業に必要とする電力水道は、すべて請負業者の負担において用意するものとする。
- (6) 敷地内の立ち入りは原則として平日の08:30から17:00とする。ただし、事前監督官と調整し了承を得た場合はこの限りではない。
- (7) その他不明な事項、提出書類等はその都度監督官と協議し、指示に従うこと。
- (8) 成果物は、すべて発注者の所有とし、他に公表、貸与又は使用してはならない。
- (9) 業務関係書類の作成等を行うパソコンについては、情報の流出に万全を期するために、ファイル交換ソフトをインストールしていないものを使用すること。

6 特記事項

- (1) 設計業務の内容及び範囲
 - ア 現地調査等（2回）
 - (7) 法令上の諸条件の調査
 - (イ) 設計業務における現地調査
 - イ 実施設計
 - (7) 建築改築設計（総合・構造）実施設計書の作成
 - (イ) 設備改築設計（電気・機械）実施設計書の作成
 - ウ 積算（内訳・調書・計算書）
 - (7) 積算数量算出書の作成
 - (イ) 単価作成資料の作成
 - (ウ) 見積徴取
 - (エ) 概算工事費の検討
 - エ 概略工程表作成
 - オ 設計会議（3回）
 - (2) 基準等は、公共建築工事標準仕様書、公共建築工事標準単価積算基準等に基づき設計すること。

- (3) 監督官から対象建物の図面等書類を貸与された際は汚損損せず保管すること。また、貸与品を書き出した書類を提出し、役務期間内にすべて返納すること。
- (4) 本仕様書の図面は基準図であり、役務履行の際の参考とすること。
- (5) 図面内訳
下表を基準とするも必要がある際は図面を追加すること。

	図面	縮尺（A3判）	確認図の提出部数（クリップ止め）
建築	平面図	1/50～1/200	各1部
	断面図	1/50～1/200	
	立面図	1/50～1/200	
	展開図	1/50～1/100	
	断面詳細図	1/10～1/50	
	部分詳細図	1/10～1/50	
電気	器具表	1/50～1/100	
	電灯設備図	1/50～1/200	
	コンセント設備図	1/50～1/200	
	分電盤結線図		
機械	空調設備図	1/50～1/200	
	換気設備図	1/50～1/200	
	衛生設備リスト・器具表		
	衛生設備配管系統図	1/50～1/200	
	衛生設備詳細図	1/10～1/50	
	配管図	1/400	

- (6) 図面の確認
受注者は、下記の段階ごとに設計図書等を監督官に提出し、確認を受けるものとする。
30%図書
計画概要書、法令等摘要チェック、配置図、機器等を配置した平立面図等
60%図書
配管等を配置した平立面図、機器類詳細図（機器表）、各部詳細図（検討図含む）、系統図等
90%図書
配管等の規格等を記載した平立面図・機器類詳細図（機器表）、系統図等
100%図書
全ての設計図書


7 成果物

- (1) 成果物については6-(1)-ウで定める積算資料データ及び6-(5)の図面データとする。
- (2) 提出場所（善通寺駐屯地業務隊管理科）
- (3) 成果物の取り扱いについて
提出されたCADデータについては、善通寺駐屯地を通して当該施設に係る工事の受注者に貸与し当該工事における施工図の作成、当該施設の完成図の作成及び完成後の維持管理に使用することがある。
- (4) 電子格納
本業務は、電子納品対象業務とする。
また、電子納品の提出の際には国土交通省の「電子成果物作成支援・検査システム」により動作確認を行い、ウイルス対策を実施した上で提出すること。


8 検査

- 本作業完了後、提出書類を提出し検査官の指示する完成検査の合格をもって完了とする。
ただし、手直しが生じた場合は速やかに是正し、検査官の再検査を受けること。


件名	善通寺（7）243号建物託児所施設整備設計業務委託		
種別	共通	仕様書	
縮尺	—	図番	2/4

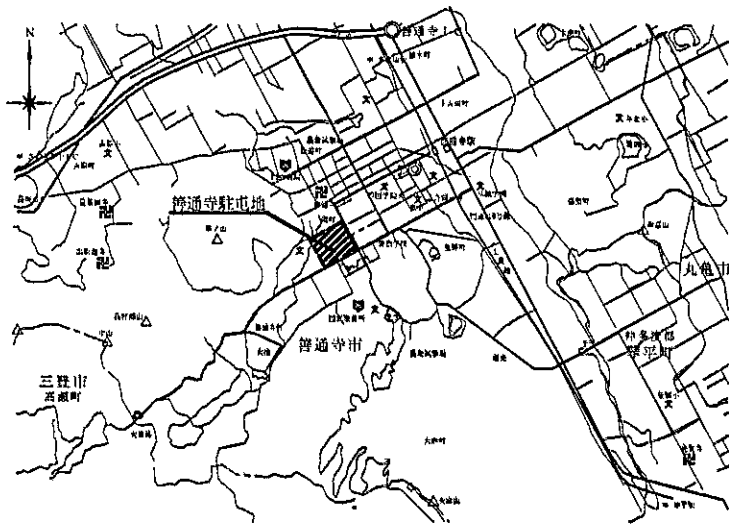

案内図 S=1/60,000

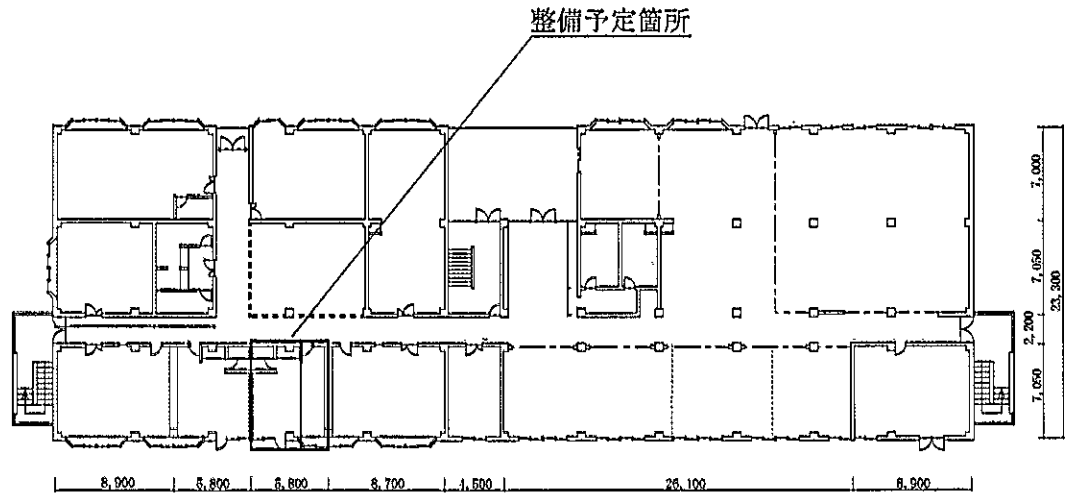


243号隊舎1階平面図 1/400

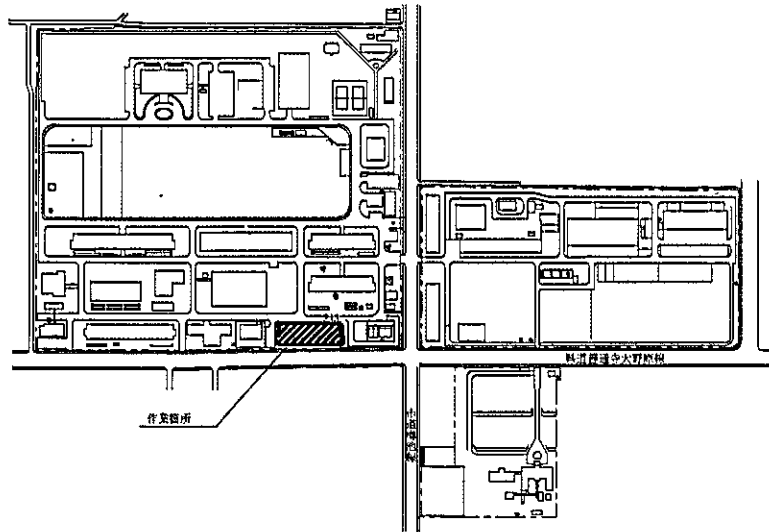


駐屯地配置図 S=1/6,000

件名	普通寺(7)243号建物託児所施設整備設計業務委託		
種別	共通	仕様書	
縮尺	—	図番	3/4

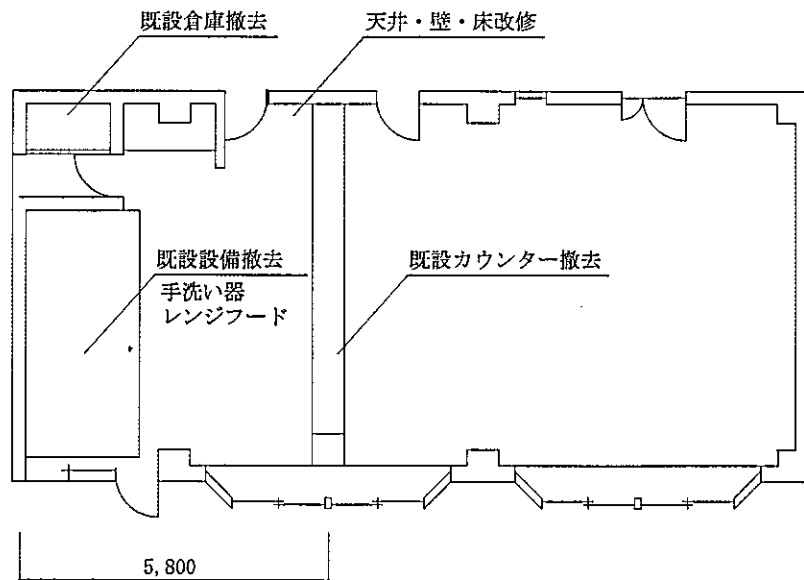

整備箇所詳細図 (既設) 1/100

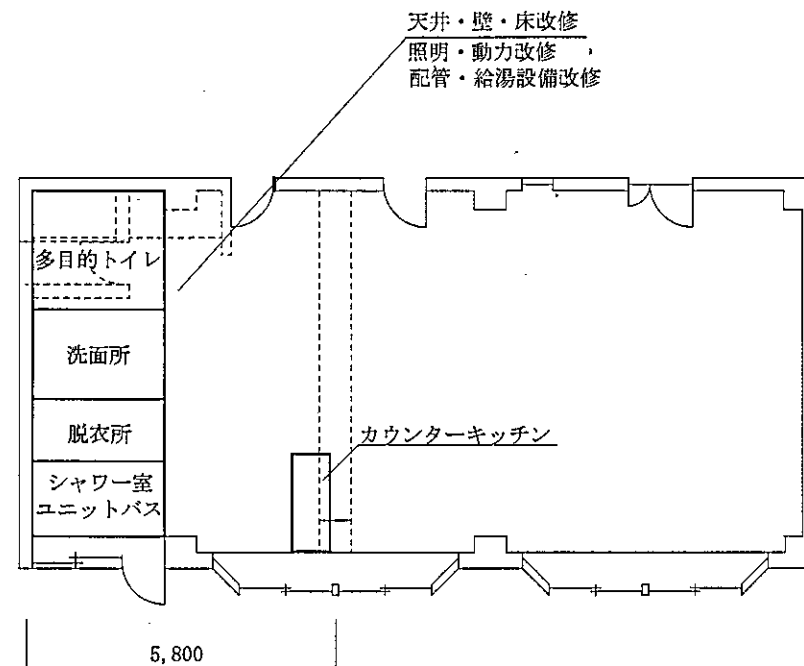

整備箇所詳細図 (新設) 1/100

件名	普通寺(7)243号建物託児所施設整備設計業務委託		
種別	共通	仕様書	
縮尺	—	図番	4/4

入 札 書

令和7年8月26日

分任契約担当官

陸上自衛隊善通寺駐屯地

第348会計隊長 佐藤 康平 殿

- 1 工 事 名 : 善通寺(7)243号建物託児所施設整備設計業務委託
- 2 金 額 : _____
- 3 場 所 : 陸上自衛隊善通寺駐屯地
- 4 履行期限 : 令和7年10月15日

入札及び契約心得及び標準契約書等の契約条項等を承諾のうえ入札します。

当社(私・当団体)は暴力団排除に関する誓約書に定める事項について誓約いたします。

住 所

会 社 名

代表者氏名

代表者電話番号

担当者氏名

担当者電話番号

※入札書には入札金額の内訳書を添付する。