

公 告

分任契約担当官
陸上自衛隊豊川駐屯地
第308会計隊長 齊藤 貴哉

以下のとおり一般競争入札を実施するので、「入札及び契約心得」及び「契約条項」を承知のうえ参加されたい。

1 入札事項

契約実施計画番号		調 達 要 求 番 号		物 品 番 号		仕 様 書 番 号	
5QF61TY00520		5RRA1CZ1003 0001					
品名 または 件名							
宿舎3棟 玄関ドア塗装 ほか324件							
部品番号 または 規格							
3-1 仕様書のとおり							
使用器材名							
予定数量	単位	銘 柄	使 用 期 限 等	グ ル ー プ	指定	検査	包装
3.94	SM						
納地または工事場所				引 渡 場 所			
豊川駐業				豊川駐業 厚生科 厚生班			
搬 入 場 所				納 期 ま た は 工 期			
山本1曹 内線3352				令和7年11月1日(土)～令和8年3月31日(火)			

上記項目を含む要求品目の内容については、品目等内訳書に記載する。

2 競争参加資格

次のいずれかであること

全省庁統一資格の「役務の提供等」に係る等級がA、B、C、D等級であること

ただし、細部は注意事項による。

3 契約条項を示す場所

陸上自衛隊 会計隊事務室

4 説明会及び入札執行の日時場所

説明会日時場所：実施しない

入札日時場所：令和7年9月30日(火)11時00分 第308会計隊 入札室

5 保証金

入札保証金：免除 契約保証金：免除

6 落札決定方式及び契約方式

落札決定方式：単価 契約方式：一般競争
(予定総価)

7 注意事項

「契約条項等を示す場所」

契約条項及び仕様書は、下記に示す期間、第308会計隊事務室 契約班窓口において配布する。

令和7年9月3日～令和7年9月29日(0815～1700) (土日については電話連絡すること)

上記以外については別紙のとおり

仕様書担当者 豊川駐屯地業務隊 厚生班 山本

電話番号 0533-86-3151(内線3352)

契約班担当者 第308会計隊 契約班 田中

電話番号 0533-86-3151(内線3347)

FAX番号0533-84-7850

1 競争に参加する者に必要な資格に関する事項

次の各項目のすべての条件を満たす者

- (1) 予算決算及び会計令第70条の規定に該当しない者であること。なお、未成年者、被保佐人又は被補助人であって契約締結のために必要な同意を得ている者は、同条中、特別な理由がある場合に該当する。
- (2) 予算決算及び会計令第71条の規定に該当しない者であること。
- (3) 令和07・08・09年度資格審査結果通知書（全省庁統一資格）「役務の提供等」D等級以上かつ競争参加地域「東海・北陸」の資格を有する者であること。
- (4) 都道府県警察から暴力団関係業者として防衛省が発注する工事等から排除するよう要請があり、当該状態が継続している有資格業者については、競争参加を認めない。
- (5) 入札後、契約を締結するまでの間に、都道府県警察から暴力団関係業者として防衛省が発注する工事等から排除するよう要請があり、当該状態が継続している有資格業者とは契約を行わない。
- (6) 入札心得に定める「暴力団排除に関する誓約事項」に基づく誓約を行わない者の競争参加を認めない。
- (7) 契約担当官等から指名停止の措置を受けている期間中の者でないこと。
- (8) 防衛省大臣官房衛生監、防衛政策局長、防衛装備庁長官又は陸上幕僚長から「装備品等及び役務の調達に係る指名停止等額」に基づく指名停止の措置を受けている期間中の者でないこと。
- (9) 前号により現に指名停止を受けている者と資本関係又は人的関係のあるものであって、当該者と同種の物品の売買又は製造若しくは役務請負について防衛省と契約を行おうとする者でないこと。
- (10) 原則、現に指名停止を受けている者の下請負については認めない。ただし、真にやむを得ない事由を該当する省指名停止権者が認めた場合には、この限りでない。
- (11) 第9号の「資本関係又は人的関係にある」場合とは、次に定める基準のいずれかに該当する場合をいう。

ア 資本関係がある場合

次の(ア)または(イ)に該当する二者の場合。ただし、(イ)については子会社（会社法（平成17年法律第86号）第2条第3号及び会社法施行規則（平成18年法務省令12号）第3条の規定による子会社をいう。以下同じ。）又は、(イ)について子会社の一方が会社更生法（昭和27年法律第172号）第2条第7項に規定する更生会社（以下「更生会社」という。）又は民事再生法（平成11年法律第225号）第2条第4号に規定する再生手続き（以下「再生手続き」という。）が存続中の会社である場合を除く。

- (ア) 親会社（会社法第2条4号及び会社法施行規則第3条の規定による親会社をいう。以下同じ。）と子会社の関係にある場合
- (イ) 親会社と同じくする子会社同士の関係にある場合

イ 人的関係がある場合

次の(ア)又は(イ)に該当する二者の場合。ただし、(ア)については、更正会社又は再生手続存続中の会社である場合を除く。

- (ア) 一方の会社の役員（常勤又は非常勤の取締役、会計参与、監査役、執行役、理事、監事その他これらに準ずる者をいい、社外役員を除く。以下の号において同じ。）が、他方の会社の役員を現に兼ねている場合
- (イ) 一方の会社の役員が、他方の会社の会社更生法第67条第1項又は民事再生法第64条第2項の規定により選任された管財人を現に兼ねている場合

ウ ア及びイに掲げる場合のほか、資本構成又は人的構成において関連性のある一方の会社による落札が他方の会社に係る停止等の措置の効果を事実上減殺するなどア又はイに掲げる場合と同視し得る資本関係又は人的関係があると認められる場合

2 違約金に関する事項

落札者が「入札及び契約心得」に従って契約の締結手続きをしない場合には、落札者が契約締結に応じないものとみなし、落札価格の100分の5に相当する金額を違約金として徴収し、契約者が契約を履行しない場合は、契約金額の100分の10以上の金額を違約金として徴収する。

3 入札方法

落札決定に当たっては、入札書に記載された金額に当該金額の10%に相当する額を加算した金額（当該金額に1円未満の端数があるときはその端数を切り捨てるものとする。）をもって落札価格とするので、入札者は消費税、地方消費税の課税事業者、免税事業者であることに拘わらず入札書には、見積もった金額の110分の100に相当する金額を入札書に記載すること。

4 入札の無効

- (1) 第1項で示した競争に参加する者に必要な資格を有しない者の入札
- (2) 入札に関する条項に違反した入札
- (3) 入札業者名及び入札金額が判別し難い入札
- (4) 入札開始時刻に遅れた者の入札

- (5) 同一業者が入札した2通以上の入札書による入札
- (6) 入札書の親金額の訂正は認めない
- (7) 第8項第1号で示す期限に遅れた郵便入札

5 適用する契約条項

駐屯地用標準契約書の内、下記の条項を適用する。

- (1) 基本契約条項
 役務請負契約条項
- (2) 特約条項
 ア 談合等の不正防止に関する特約条項
 イ 暴力団排除に関する特約条項
 ウ 単価契約に関する特約条項

6 契約書の作成

契約金額が100万円を超える場合は請書を、250万円を超える場合は契約書を作成する。

(金額によっては、省略する場合もあり)

契約書の記載要領の細部については、落札決定後落札者に説明する。

7 落札の決定方式

総額(予定総価)決定(消費税抜)(ただし、契約は単価による。)

総額(予定総価)が予定価格の範囲内で最低の価格をもって申込をした者を落札者とする。なお、落札となるべき同価の入札をした者が2人以上ある場合は、くじ引きにより落札者を決定する。

8 その他

- (1) 郵便による入札については、令和7年9月29日(月)17時00分必着分までを有効とする。なお、事前に郵便入札の申し出を第308会計隊契約班まで行うとともに便着の確認を必ず実施すること。また、入札金額が同額による場合は当該入札に関係の無い職員により抽選を実施し、再度の入札となった場合は別途連絡する。
- (2) 電報・電話等による入札は認めない。
- (3) 入札に参加する者は、令和7年9月29日(月)17時00分までに資格審査結果通知書の写しを提出すること。(FAX可)
- (4) 代表者以外での入札については、入札までに委任状を提出すること。
- (5) 市場価格調査にご協力を依頼する。
- (6) 入札書への押印を省略する場合は、責任者及び担当者の氏名及び連絡先を記入すること。なお、記載された連絡先には、必要に応じ、当方から連絡する場合がある。押印を省略しない場合は、従来通り、住所、会社名、代表者名の記載及び押印をすること。
- (7) 入札及び契約に関する詳細は、陸上自衛隊豊川駐屯地 第308会計隊 契約班窓口にて閲覧すること。
- (8) 入札及び契約事項に関する問い合わせ先
〒442-0061 愛知県豊川市穂ノ原1-1
陸上自衛隊豊川駐屯地 第308会計隊 契約班 担当：田中
0533-86-3151 内線(3347) FAX0533-84-7850(直通)
メールアドレス：ma308fin-ma@inet.gsdf.mod.go.jp
- (9) 仕様内容に関する問い合わせ先
陸上自衛隊豊川駐屯地 業務隊 厚生班 山本
0533-86-3151 内線(3352)

本公告は、陸上自衛隊豊川駐屯地 第308会計隊
陸上自衛隊久居駐屯地 第337会計隊
陸上自衛隊守山駐屯地 第408会計隊
陸上自衛隊春日井駐屯地 第408会計隊春日井派遣隊
豊川商工会議所 のほか
陸上自衛隊中部方面隊ホームページ <https://www.mod.go.jp/gsdf/mae/mafin/>に掲示している。

品目等内訳書

契約実施計画番号		5QF61TY00520													
NO	調達要求番号		物品番号		単 位	数 量	単 価	金 額	銘 柄		納 地		指 定		
			品 名						使用期限等		引 渡 場 所			検 査	
			部品番号 または 規格						グループ		搬 入 場 所				
			使用器材名						仕 様 書 番 号		納 期			包 装	
1	5RRA1CZ1003	0001			SM	3.94						豊川駐業			
	宿舎3棟 玄関ドア塗装											豊川駐業 厚生科 厚生班			
	3-1 仕様書のとおり											山本1曹 内線3352			
												令和7年11月1日～令和8年3月31日			
2	5RRA1CZ1003	0002			SM	8.47						豊川駐業			
	宿舎3棟 玄関廊下壁塗装											豊川駐業 厚生科 厚生班			
	3-2 仕様書のとおり											山本1曹 内線3352			
												令和7年11月1日～令和8年3月31日			
3	5RRA1CZ1003	0003			MT	2.40						豊川駐業			
	宿舎3棟 玄関巾木塗装											豊川駐業 厚生科 厚生班			
	3-3 仕様書のとおり											山本1曹 内線3352			
												令和7年11月1日～令和8年3月31日			
4	5RRA1CZ1003	0004			SM	14.57						豊川駐業			
	宿舎3棟 台所壁塗装											豊川駐業 厚生科 厚生班			
	3-4 仕様書のとおり											山本1曹 内線3352			
												令和7年11月1日～令和8年3月31日			
5	5RRA1CZ1003	0005			MT	5.35						豊川駐業			
	宿舎3棟 台所巾木塗装											豊川駐業 厚生科 厚生班			
	3-5 仕様書のとおり											山本1曹 内線3352			
												令和7年11月1日～令和8年3月31日			
6	5RRA1CZ1003	0006			SM	15.43						豊川駐業			
	宿舎3棟 居間壁塗装											豊川駐業 厚生科 厚生班			
	3-6 仕様書のとおり											山本1曹 内線3352			
												令和7年11月1日～令和8年3月31日			
7	5RRA1CZ1003	0007			MT	5.75						豊川駐業			
	宿舎3棟 居間巾木塗装											豊川駐業 厚生科 厚生班			
	3-7 仕様書のとおり											山本1曹 内線3352			
												令和7年11月1日～令和8年3月31日			
8	5RRA1CZ1003	0008			SM	20.41						豊川駐業			
	宿舎3棟 和室①壁塗装											豊川駐業 厚生科 厚生班			
	3-8 仕様書のとおり											山本1曹 内線3352			
												令和7年11月1日～令和8年3月31日			
9	5RRA1CZ1003	0009			SM	20.38						豊川駐業			
	宿舎3棟 和室②壁塗装											豊川駐業 厚生科 厚生班			
	3-9 仕様書のとおり											山本1曹 内線3352			
												令和7年11月1日～令和8年3月31日			

品 目 等 内 訳 書

契約実施計画番号		5QF61TY00520													
NO	調達要求番号		物品番号		単 位	数 量	単 価	金 額	銘 柄		納 地		指 定		
			品 名						使用期限等		引 渡 場 所		検 査		
			部品番号 または 規格						グループ		搬 入 場 所		包 装		
			使用器材名		仕様書番号						納 期				
10	5RRA1CZ1003	0010			SM	14.93						豊川駐業			
	宿舎3棟 和室③壁塗装											豊川駐業 厚生科 厚生班			
	3-10 仕様書のとおり											山本1曹 内線3352			
												令和7年11月1日～令和8年3月31日			
11	5RRA1CZ1003	0011			SM	4.21						豊川駐業			
	宿舎3棟 洗面所壁塗装											豊川駐業 厚生科 厚生班			
	3-11 仕様書のとおり											山本1曹 内線3352			
												令和7年11月1日～令和8年3月31日			
12	5RRA1CZ1003	0012			MT	5.70						豊川駐業			
	宿舎3棟 洗面所巾木塗装											豊川駐業 厚生科 厚生班			
	3-12 仕様書のとおり											山本1曹 内線3352			
												令和7年11月1日～令和8年3月31日			
13	5RRA1CZ1003	0013			SM	7.55						豊川駐業			
	宿舎3棟 便所壁・天井塗装											豊川駐業 厚生科 厚生班			
	3-13 仕様書のとおり											山本1曹 内線3352			
												令和7年11月1日～令和8年3月31日			
14	5RRA1CZ1003	0014			MT	3.80						豊川駐業			
	宿舎3棟 便所巾木塗装											豊川駐業 厚生科 厚生班			
	3-14 仕様書のとおり											山本1曹 内線3352			
												令和7年11月1日～令和8年3月31日			
15	5RRA1CZ1003	0015			SM	2.28						豊川駐業			
	宿舎3棟 浴室天井塗装											豊川駐業 厚生科 厚生班			
	3-15 仕様書のとおり											山本1曹 内線3352			
												令和7年11月1日～令和8年3月31日			
16	5RRA1CZ1003	0016			SH	1.00						豊川駐業			
	宿舎3棟 和室①畳表替え											豊川駐業 厚生科 厚生班			
	3-16 仕様書のとおり											山本1曹 内線3352			
												令和7年11月1日～令和8年3月31日			
17	5RRA1CZ1003	0017			SH	1.00						豊川駐業			
	宿舎3棟 和室②畳表替え											豊川駐業 厚生科 厚生班			
	3-17 仕様書のとおり											山本1曹 内線3352			
												令和7年11月1日～令和8年3月31日			
18	5RRA1CZ1003	0018			SH	1.00						豊川駐業			
	宿舎3棟 和室③畳表替え											豊川駐業 厚生科 厚生班			
	3-18 仕様書のとおり											山本1曹 内線3352			
												令和7年11月1日～令和8年3月31日			

品 目 等 内 訳 書

契約実施計画番号		5QF61TY00520													
NO	調達要求番号		物品番号		単位	数量	単 価	金 額	銘 柄		納 地		指定		
			品 名						使用期限等		引 渡 場 所		検査		
			部品番号 または 規格						グループ		搬 入 場 所		包装		
			使用器材名		仕様書番号						納 期				
19	5RRA1CZ1003	0019			SH	1.00						豊川駐業			
	宿舎3棟 和室③畳表替え(半畳)											豊川駐業 厚生科 厚生班			
	3-19 仕様書のとおり											山本1曹 内線3352			
												令和7年11月1日～令和8年3月31日			
20	5RRA1CZ1003	0020			SH	1.00						豊川駐業			
	宿舎3棟 和室①畳取替											豊川駐業 厚生科 厚生班			
	3-20 仕様書のとおり											山本1曹 内線3352			
												令和7年11月1日～令和8年3月31日			
21	5RRA1CZ1003	0021			SH	1.00						豊川駐業			
	宿舎3棟 和室②畳取替											豊川駐業 厚生科 厚生班			
	3-21 仕様書のとおり											山本1曹 内線3352			
												令和7年11月1日～令和8年3月31日			
22	5RRA1CZ1003	0022			SH	1.00						豊川駐業			
	宿舎3棟 和室③畳取替											豊川駐業 厚生科 厚生班			
	3-22 仕様書のとおり											山本1曹 内線3352			
												令和7年11月1日～令和8年3月31日			
23	5RRA1CZ1003	0023			SH	1.00						豊川駐業			
	宿舎3棟 和室③畳取替(半畳)											豊川駐業 厚生科 厚生班			
	3-23 仕様書のとおり											山本1曹 内線3352			
												令和7年11月1日～令和8年3月31日			
24	5RRA1CZ1003	0024			SH	1.00						豊川駐業			
	宿舎3棟 和室①襖紙張替											豊川駐業 厚生科 厚生班			
	3-24 仕様書のとおり											山本1曹 内線3352			
												令和7年11月1日～令和8年3月31日			
25	5RRA1CZ1003	0025			SH	1.00						豊川駐業			
	宿舎3棟 和室①襖紙張替(押入れ)											豊川駐業 厚生科 厚生班			
	3-25 仕様書のとおり											山本1曹 内線3352			
												令和7年11月1日～令和8年3月31日			
26	5RRA1CZ1003	0026			SH	1.00						豊川駐業			
	宿舎3棟 和室②襖紙張替											豊川駐業 厚生科 厚生班			
	3-26 仕様書のとおり											山本1曹 内線3352			
												令和7年11月1日～令和8年3月31日			
27	5RRA1CZ1003	0027			SH	1.00						豊川駐業			
	宿舎3棟 和室②襖紙張替(押入れ)											豊川駐業 厚生科 厚生班			
	3-27 仕様書のとおり											山本1曹 内線3352			
												令和7年11月1日～令和8年3月31日			

品 目 等 内 訳 書

契約実施計画番号		5QF61TY00520													
NO	調達要求番号		物品番号		単位	数量	単 価	金 額	銘 柄		納 地		指定		
			品 名						使用期限等		引 渡 場 所		検査		
			部品番号 または 規格						グループ		搬 入 場 所		包装		
			使用器材名		仕様書番号						納 期				
28	5RRA1CZ1003	0028			SH	1.00						豊川駐業			
	宿舎3棟 和室②襖紙張替(天袋)											豊川駐業 厚生科 厚生班			
	3-28 仕様書のとおり											山本1曹 内線3352			
												令和7年11月1日～令和8年3月31日			
29	5RRA1CZ1003	0029			SH	1.00						豊川駐業			
	宿舎3棟 和室③襖紙張替											豊川駐業 厚生科 厚生班			
	3-29 仕様書のとおり											山本1曹 内線3352			
												令和7年11月1日～令和8年3月31日			
30	5RRA1CZ1003	0030			SH	1.00						豊川駐業			
	宿舎3棟 和室③襖紙張替(押入れ)											豊川駐業 厚生科 厚生班			
	3-30 仕様書のとおり											山本1曹 内線3352			
												令和7年11月1日～令和8年3月31日			
31	5RRA1CZ1003	0031			SH	1.00						豊川駐業			
	宿舎3棟 和室③襖紙張替(天袋)											豊川駐業 厚生科 厚生班			
	3-31 仕様書のとおり											山本1曹 内線3352			
												令和7年11月1日～令和8年3月31日			
32	5RRA1CZ1003	0032			SM	112.17						豊川駐業			
	宿舎3棟 壁全塗装											豊川駐業 厚生科 厚生班			
	3-32 仕様書のとおり											山本1曹 内線3352			
												令和7年11月1日～令和8年3月31日			
33	5RRA1CZ1003	0033			MT	23.00						豊川駐業			
	宿舎3棟 巾木全塗装											豊川駐業 厚生科 厚生班			
	3-33 仕様書のとおり											山本1曹 内線3352			
												令和7年11月1日～令和8年3月31日			
34	5RRA1CZ1003	0034			EA	1.00						豊川駐業			
	宿舎3棟 シリンダー錠取替											豊川駐業 厚生科 厚生班			
	3-34 仕様書のとおり											山本1曹 内線3352			
												令和7年11月1日～令和8年3月31日			
35	5RRA1CZ1003	0035			SM	3.94						豊川駐業			
	宿舎4棟 玄関ドア塗装											豊川駐業 厚生科 厚生班			
	4-1 仕様書のとおり											山本1曹 内線3352			
												令和7年11月1日～令和8年3月31日			
36	5RRA1CZ1003	0036			SM	8.47						豊川駐業			
	宿舎4棟 玄関廊下壁塗装											豊川駐業 厚生科 厚生班			
	4-2 仕様書のとおり											山本1曹 内線3352			
												令和7年11月1日～令和8年3月31日			

品 目 等 内 訳 書

契約実施計画番号		5QF61TY00520													
NO	調達要求番号		物品番号		単 位	数 量	単 価	金 額	銘 柄		納 地		指 定		
			品 名						使用期限等		引 渡 場 所		検 査		
			部品番号 または 規格						グループ		搬 入 場 所		包 装		
			使用器材名		仕様書番号						納 期				
37	5RRA1CZ1003	0037			MT	2.40						豊川駐業			
	宿舎4棟 玄関巾木塗装											豊川駐業 厚生科 厚生班			
	4-3 仕様書のとおり											山本1曹 内線3352			
												令和7年11月1日～令和8年3月31日			
38	5RRA1CZ1003	0038			SM	14.57						豊川駐業			
	宿舎4棟 台所壁塗装											豊川駐業 厚生科 厚生班			
	4-4 仕様書のとおり											山本1曹 内線3352			
												令和7年11月1日～令和8年3月31日			
39	5RRA1CZ1003	0039			MT	5.35						豊川駐業			
	宿舎4棟 台所巾木塗装											豊川駐業 厚生科 厚生班			
	4-5 仕様書のとおり											山本1曹 内線3352			
												令和7年11月1日～令和8年3月31日			
40	5RRA1CZ1003	0040			SM	15.43						豊川駐業			
	宿舎4棟 居間壁塗装											豊川駐業 厚生科 厚生班			
	4-6 仕様書のとおり											山本1曹 内線3352			
												令和7年11月1日～令和8年3月31日			
41	5RRA1CZ1003	0041			MT	5.75						豊川駐業			
	宿舎4棟 居間巾木塗装											豊川駐業 厚生科 厚生班			
	4-7 仕様書のとおり											山本1曹 内線3352			
												令和7年11月1日～令和8年3月31日			
42	5RRA1CZ1003	0042			SM	20.41						豊川駐業			
	宿舎4棟 和室①壁塗装											豊川駐業 厚生科 厚生班			
	4-8 仕様書のとおり											山本1曹 内線3352			
												令和7年11月1日～令和8年3月31日			
43	5RRA1CZ1003	0043			SM	20.38						豊川駐業			
	宿舎4棟 和室②壁塗装											豊川駐業 厚生科 厚生班			
	4-9 仕様書のとおり											山本1曹 内線3352			
												令和7年11月1日～令和8年3月31日			
44	5RRA1CZ1003	0044			SM	14.93						豊川駐業			
	宿舎4棟 和室③壁塗装											豊川駐業 厚生科 厚生班			
	4-10 仕様書のとおり											山本1曹 内線3352			
												令和7年11月1日～令和8年3月31日			
45	5RRA1CZ1003	0045			SM	4.21						豊川駐業			
	宿舎4棟 洗面所壁塗装											豊川駐業 厚生科 厚生班			
	4-11 仕様書のとおり											山本1曹 内線3352			
												令和7年11月1日～令和8年3月31日			

品目等内訳書

契約実施計画番号		5QF61TY00520											
NO	調達要求番号		物品番号		単位	数量	単価	金額	銘柄	納地		指定	
			品名						使用期限等	引渡場所		検査	
			部品番号 または 規格						グループ	搬入場所		包装	
			使用器材名		仕様書番号					納期			
46	5RRA1CZ1003	0046			MT	5.70			豊川駐業				
	宿舎4棟 洗面所巾木塗装								豊川駐業 厚生科 厚生班				
	4-12 仕様書のとおり								山本1曹 内線3352				
									令和7年11月1日～令和8年3月31日				
47	5RRA1CZ1003	0047			SM	7.55			豊川駐業				
	宿舎4棟 便所壁・天井塗装								豊川駐業 厚生科 厚生班				
	4-13 仕様書のとおり								山本1曹 内線3352				
									令和7年11月1日～令和8年3月31日				
48	5RRA1CZ1003	0048			MT	3.80			豊川駐業				
	宿舎4棟 便所巾木塗装								豊川駐業 厚生科 厚生班				
	4-14 仕様書のとおり								山本1曹 内線3352				
									令和7年11月1日～令和8年3月31日				
49	5RRA1CZ1003	0049			SM	2.28			豊川駐業				
	宿舎4棟 浴室天井塗装								豊川駐業 厚生科 厚生班				
	4-15 仕様書のとおり								山本1曹 内線3352				
									令和7年11月1日～令和8年3月31日				
50	5RRA1CZ1003	0050			SH	1.00			豊川駐業				
	宿舎4棟 和室①畳表替え								豊川駐業 厚生科 厚生班				
	4-16 仕様書のとおり								山本1曹 内線3352				
									令和7年11月1日～令和8年3月31日				
51	5RRA1CZ1003	0051			SH	1.00			豊川駐業				
	宿舎4棟 和室②畳表替え								豊川駐業 厚生科 厚生班				
	4-17 仕様書のとおり								山本1曹 内線3352				
									令和7年11月1日～令和8年3月31日				
52	5RRA1CZ1003	0052			SH	1.00			豊川駐業				
	宿舎4棟 和室③畳表替え								豊川駐業 厚生科 厚生班				
	4-18 仕様書のとおり								山本1曹 内線3352				
									令和7年11月1日～令和8年3月31日				
53	5RRA1CZ1003	0053			SH	1.00			豊川駐業				
	宿舎4棟 和室③畳表替え (半畳)								豊川駐業 厚生科 厚生班				
	4-19 仕様書のとおり								山本1曹 内線3352				
									令和7年11月1日～令和8年3月31日				
54	5RRA1CZ1003	0054			SH	1.00			豊川駐業				
	宿舎4棟 和室①畳取替								豊川駐業 厚生科 厚生班				
	4-20 仕様書のとおり								山本1曹 内線3352				
									令和7年11月1日～令和8年3月31日				

品目等内訳書

契約実施計画番号		5QF61TY00520											
NO	調達要求番号	物品番号		単位	数量	単価	金額	銘柄	納地		指定		
	品名							使用期限等	引渡場所	検査			
	部品番号 または 規格								搬入場所	包装			
	使用器材名			仕様書番号				グループ	納期				
55	5RRA1CZ1003	0055		SH	1.00			豊川駐業					
	宿舎4棟 和室②畳取替							豊川駐業 厚生科 厚生班					
	4-2-1 仕様書のとおり							山本1曹 内線3352					
								令和7年11月1日～令和8年3月31日					
56	5RRA1CZ1003	0056		SH	1.00			豊川駐業					
	宿舎4棟 和室③畳取替							豊川駐業 厚生科 厚生班					
	4-2-2 仕様書のとおり							山本1曹 内線3352					
								令和7年11月1日～令和8年3月31日					
57	5RRA1CZ1003	0057		SH	1.00			豊川駐業					
	宿舎4棟 和室③畳取替 (半畳)							豊川駐業 厚生科 厚生班					
	4-2-3 仕様書のとおり							山本1曹 内線3352					
								令和7年11月1日～令和8年3月31日					
58	5RRA1CZ1003	0058		SH	1.00			豊川駐業					
	宿舎4棟 和室①襖紙張替							豊川駐業 厚生科 厚生班					
	4-2-4 仕様書のとおり							山本1曹 内線3352					
								令和7年11月1日～令和8年3月31日					
59	5RRA1CZ1003	0059		SH	1.00			豊川駐業					
	宿舎4棟 和室①襖紙張替 (押入れ)							豊川駐業 厚生科 厚生班					
	4-2-5 仕様書のとおり							山本1曹 内線3352					
								令和7年11月1日～令和8年3月31日					
60	5RRA1CZ1003	0060		SH	1.00			豊川駐業					
	宿舎4棟 和室②襖紙張替							豊川駐業 厚生科 厚生班					
	4-2-6 仕様書のとおり							山本1曹 内線3352					
								令和7年11月1日～令和8年3月31日					
61	5RRA1CZ1003	0061		SH	1.00			豊川駐業					
	宿舎4棟 和室②襖紙張替 (押入れ)							豊川駐業 厚生科 厚生班					
	4-2-7 仕様書のとおり							山本1曹 内線3352					
								令和7年11月1日～令和8年3月31日					
62	5RRA1CZ1003	0062		SH	1.00			豊川駐業					
	宿舎4棟 和室②襖紙張替 (天袋)							豊川駐業 厚生科 厚生班					
	4-2-8 仕様書のとおり							山本1曹 内線3352					
								令和7年11月1日～令和8年3月31日					
63	5RRA1CZ1003	0063		SH	1.00			豊川駐業					
	宿舎4棟 和室③襖紙張替							豊川駐業 厚生科 厚生班					
	4-2-9 仕様書のとおり							山本1曹 内線3352					
								令和7年11月1日～令和8年3月31日					

品 目 等 内 訳 書

契約実施計画番号		5QF61TY00520													
NO	調達要求番号		物品番号		単 位	数 量	単 価	金 額	銘 柄		納 地		指 定		
			品 名						使用期限等		引 渡 場 所		検 査		
			部品番号 または 規格						グループ		搬 入 場 所		包 装		
			使用器材名		仕様書番号						納 期				
64	5RRA1CZ1003	0064			SH	1.00						豊川駐業			
	宿舎4棟 和室③襖紙張替(押入)											豊川駐業 厚生科 厚生班			
	4-30 仕様書のとおり											山本1曹 内線3352			
												令和7年11月1日～令和8年3月31日			
65	5RRA1CZ1003	0065			SH	1.00						豊川駐業			
	宿舎4棟 和室③襖紙張替(天袋)											豊川駐業 厚生科 厚生班			
	4-31 仕様書のとおり											山本1曹 内線3352			
												令和7年11月1日～令和8年3月31日			
66	5RRA1CZ1003	0066			SM	112.17						豊川駐業			
	宿舎4棟 壁全塗装											豊川駐業 厚生科 厚生班			
	4-32 仕様書のとおり											山本1曹 内線3352			
												令和7年11月1日～令和8年3月31日			
67	5RRA1CZ1003	0067			MT	23.00						豊川駐業			
	宿舎4棟 巾木全塗装											豊川駐業 厚生科 厚生班			
	4-33 仕様書のとおり											山本1曹 内線3352			
												令和7年11月1日～令和8年3月31日			
68	5RRA1CZ1003	0068			EA	1.00						豊川駐業			
	宿舎4棟 シリンダー錠取替											豊川駐業 厚生科 厚生班			
	4-34 仕様書のとおり											山本1曹 内線3352			
												令和7年11月1日～令和8年3月31日			
69	5RRA1CZ1003	0069			SM	3.94						豊川駐業			
	宿舎5棟 玄関ドア塗装											豊川駐業 厚生科 厚生班			
	5-1 仕様書のとおり											山本1曹 内線3352			
												令和7年11月1日～令和8年3月31日			
70	5RRA1CZ1003	0070			SM	6.07						豊川駐業			
	宿舎5棟 玄関廊下壁塗装											豊川駐業 厚生科 厚生班			
	5-2 仕様書のとおり											山本1曹 内線3352			
												令和7年11月1日～令和8年3月31日			
71	5RRA1CZ1003	0071			MT	1.23						豊川駐業			
	宿舎5棟 玄関巾木塗装											豊川駐業 厚生科 厚生班			
	5-3 仕様書のとおり											山本1曹 内線3352			
												令和7年11月1日～令和8年3月31日			
72	5RRA1CZ1003	0072			SM	7.40						豊川駐業			
	宿舎5棟 台所壁塗装											豊川駐業 厚生科 厚生班			
	5-4 仕様書のとおり											山本1曹 内線3352			
												令和7年11月1日～令和8年3月31日			

品目等内訳書

契約実施計画番号		5QF61TY00520													
NO	調達要求番号		物品番号		単位	数量	単価	金額	銘柄		納地		指定		
			品名						使用期限等		引渡場所			検査	
			部品番号 または 規格						グループ		搬入場所				
			使用器材名						仕様書番号		納期			包装	
73	5RRA1CZ1003	0073			MT	4.23						豊川駐業			
	宿舎5棟 台所巾木塗装											豊川駐業 厚生科 厚生班			
	5-5 仕様書のとおり											山本1曹 内線3352			
												令和7年11月1日～令和8年3月31日			
74	5RRA1CZ1003	0074			SM	12.68						豊川駐業			
	宿舎5棟 居間壁塗装											豊川駐業 厚生科 厚生班			
	5-6 仕様書のとおり											山本1曹 内線3352			
												令和7年11月1日～令和8年3月31日			
75	5RRA1CZ1003	0075			MT	4.75						豊川駐業			
	宿舎5棟 居間巾木塗装											豊川駐業 厚生科 厚生班			
	5-7 仕様書のとおり											山本1曹 内線3352			
												令和7年11月1日～令和8年3月31日			
76	5RRA1CZ1003	0076			SM	14.08						豊川駐業			
	宿舎5棟 和室壁塗装											豊川駐業 厚生科 厚生班			
	5-8 仕様書のとおり											山本1曹 内線3352			
												令和7年11月1日～令和8年3月31日			
77	5RRA1CZ1003	0077			SM	17.48						豊川駐業			
	宿舎5棟 洋室①壁塗装											豊川駐業 厚生科 厚生班			
	5-9 仕様書のとおり											山本1曹 内線3352			
												令和7年11月1日～令和8年3月31日			
78	5RRA1CZ1003	0078			SM	10.00						豊川駐業			
	宿舎5棟 洋室①壁塗装(東西端室)											豊川駐業 厚生科 厚生班			
	5-10 仕様書のとおり											山本1曹 内線3352			
												令和7年11月1日～令和8年3月31日			
79	5RRA1CZ1003	0079			MT	6.65						豊川駐業			
	宿舎5棟 洋室①巾木塗装											豊川駐業 厚生科 厚生班			
	5-11 仕様書のとおり											山本1曹 内線3352			
												令和7年11月1日～令和8年3月31日			
80	5RRA1CZ1003	0080			SM	5.50						豊川駐業			
	宿舎5棟 洋室②壁塗装											豊川駐業 厚生科 厚生班			
	5-12 仕様書のとおり											山本1曹 内線3352			
												令和7年11月1日～令和8年3月31日			
81	5RRA1CZ1003	0081			MT	7.95						豊川駐業			
	宿舎5棟 洋室②巾木塗装											豊川駐業 厚生科 厚生班			
	5-13 仕様書のとおり											山本1曹 内線3352			
												令和7年11月1日～令和8年3月31日			

品目等内訳書

契約実施計画番号		5QF61TY00520											
NO	調達要求番号		物品番号		単位	数量	単価	金額	銘柄	納地		指定	
			品名						使用期限等	引渡場所		検査	
			部品番号 または 規格						グループ	搬入場所		包装	
			使用器材名		仕様書番号					納期			
82	5RRA1CZ1003	0082			SM	5.50			豊川駐業				
	宿舎5棟 洗面所壁・天井塗装								豊川駐業 厚生科 厚生班				
	5-14 仕様書のとおり								山本1曹 内線3352				
									令和7年11月1日～令和8年3月31日				
83	5RRA1CZ1003	0083			MT	5.00			豊川駐業				
	宿舎5棟 洗面所巾木塗装								豊川駐業 厚生科 厚生班				
	5-15 仕様書のとおり								山本1曹 内線3352				
									令和7年11月1日～令和8年3月31日				
84	5RRA1CZ1003	0084			SM	4.34			豊川駐業				
	宿舎5棟 便所壁・天井塗装								豊川駐業 厚生科 厚生班				
	5-16 仕様書のとおり								山本1曹 内線3352				
									令和7年11月1日～令和8年3月31日				
85	5RRA1CZ1003	0085			MT	3.90			豊川駐業				
	宿舎5棟 便所巾木塗装								豊川駐業 厚生科 厚生班				
	5-17 仕様書のとおり								山本1曹 内線3352				
									令和7年11月1日～令和8年3月31日				
86	5RRA1CZ1003	0086			SH	1.00			豊川駐業				
	宿舎5棟 和室畳替え								豊川駐業 厚生科 厚生班				
	5-18 仕様書のとおり								山本1曹 内線3352				
									令和7年11月1日～令和8年3月31日				
87	5RRA1CZ1003	0087			SH	1.00			豊川駐業				
	宿舎5棟 和室畳取替								豊川駐業 厚生科 厚生班				
	5-19 仕様書のとおり								山本1曹 内線3352				
									令和7年11月1日～令和8年3月31日				
88	5RRA1CZ1003	0088			SM	2.97			豊川駐業				
	宿舎5棟 玄関天井クロス張替								豊川駐業 厚生科 厚生班				
	5-20 仕様書のとおり								山本1曹 内線3352				
									令和7年11月1日～令和8年3月31日				
89	5RRA1CZ1003	0089			SM	7.61			豊川駐業				
	宿舎5棟 台所天井クロス張替								豊川駐業 厚生科 厚生班				
	5-21 仕様書のとおり								山本1曹 内線3352				
									令和7年11月1日～令和8年3月31日				
90	5RRA1CZ1003	0090			SM	10.65			豊川駐業				
	宿舎5棟 居間天井クロス張替								豊川駐業 厚生科 厚生班				
	5-22 仕様書のとおり								山本1曹 内線3352				
									令和7年11月1日～令和8年3月31日				

品目等内訳書

契約実施計画番号		5QF61TY00520													
NO	調達要求番号		物品番号		単位	数量	単価	金額	銘柄		納地		指定		
			品名						使用期限等		引渡場所			検査	
			部品番号 または 規格						グループ		搬入場所				
			使用器材名						仕様書番号		納期			包装	
91	5RRA1CZ1003	0091			SM	9.30						豊川駐業			
	宿舎5棟 和室天井クロス張替											豊川駐業 厚生科 厚生班			
	5-23 仕様書のとおり											山本1曹 内線3352			
												令和7年11月1日～令和8年3月31日			
92	5RRA1CZ1003	0092			SM	9.41						豊川駐業			
	宿舎5棟 洋室①天井クロス張替											豊川駐業 厚生科 厚生班			
	5-24 仕様書のとおり											山本1曹 内線3352			
												令和7年11月1日～令和8年3月31日			
93	5RRA1CZ1003	0093			SM	6.86						豊川駐業			
	宿舎5棟 洋室②天井クロス張替											豊川駐業 厚生科 厚生班			
	5-25 仕様書のとおり											山本1曹 内線3352			
												令和7年11月1日～令和8年3月31日			
94	5RRA1CZ1003	0094			SH	1.00						豊川駐業			
	宿舎5棟 和室襖紙張替											豊川駐業 厚生科 厚生班			
	5-26 仕様書のとおり											山本1曹 内線3352			
												令和7年11月1日～令和8年3月31日			
95	5RRA1CZ1003	0095			SH	1.00						豊川駐業			
	宿舎5棟 和室襖紙張替(押入れ)											豊川駐業 厚生科 厚生班			
	5-27 仕様書のとおり											山本1曹 内線3352			
												令和7年11月1日～令和8年3月31日			
96	5RRA1CZ1003	0096			SH	1.00						豊川駐業			
	宿舎5棟 和室襖紙張替(天袋)											豊川駐業 厚生科 厚生班			
	5-28 仕様書のとおり											山本1曹 内線3352			
												令和7年11月1日～令和8年3月31日			
97	5RRA1CZ1003	0097			SH	1.00						豊川駐業			
	宿舎5棟 台所襖クロス張替											豊川駐業 厚生科 厚生班			
	5-29 仕様書のとおり											山本1曹 内線3352			
												令和7年11月1日～令和8年3月31日			
98	5RRA1CZ1003	0098			SH	1.00						豊川駐業			
	宿舎5棟 居間襖クロス張替											豊川駐業 厚生科 厚生班			
	5-30 仕様書のとおり											山本1曹 内線3352			
												令和7年11月1日～令和8年3月31日			
99	5RRA1CZ1003	0099			SH	1.00						豊川駐業			
	宿舎5棟 洋室①襖クロス張替											豊川駐業 厚生科 厚生班			
	5-31 仕様書のとおり											山本1曹 内線3352			
												令和7年11月1日～令和8年3月31日			

品目等内訳書

契約実施計画番号		5QF61TY00520													
NO	調達要求番号		物品番号		単位	数量	単価	金額	銘柄		納地		指定		
			品名						使用期限等		引渡場所		検査		
			部品番号 または 規格						グループ		搬入場所		包装		
			使用器材名		仕様書番号						納期				
100	5RRA1CZ1003	0100			SH	1.00						豊川駐業			
	宿舎5棟 洋室①襖クロス張替(押入れ)											豊川駐業 厚生科 厚生班			
	5-32 仕様書のとおり											山本1曹 内線3352			
												令和7年11月1日～令和8年3月31日			
101	5RRA1CZ1003	0101			SH	1.00						豊川駐業			
	宿舎5棟 洋室②襖クロス張替											豊川駐業 厚生科 厚生班			
	5-33 仕様書のとおり											山本1曹 内線3352			
												令和7年11月1日～令和8年3月31日			
102	5RRA1CZ1003	0102			SH	1.00						豊川駐業			
	宿舎5棟 洋室②襖クロス張替(天袋)											豊川駐業 厚生科 厚生班			
	5-34 仕様書のとおり											山本1曹 内線3352			
												令和7年11月1日～令和8年3月31日			
103	5RRA1CZ1003	0103			SM	76.99						豊川駐業			
	宿舎5棟 壁全塗装											豊川駐業 厚生科 厚生班			
	5-35 仕様書のとおり											山本1曹 内線3352			
												令和7年11月1日～令和8年3月31日			
104	5RRA1CZ1003	0104			SM	69.51						豊川駐業			
	宿舎5棟 壁全塗装(東西端室)											豊川駐業 厚生科 厚生班			
	5-36 仕様書のとおり											山本1曹 内線3352			
												令和7年11月1日～令和8年3月31日			
105	5RRA1CZ1003	0105			MT	33.71						豊川駐業			
	宿舎5棟 巾木全塗装											豊川駐業 厚生科 厚生班			
	5-37 仕様書のとおり											山本1曹 内線3352			
												令和7年11月1日～令和8年3月31日			
106	5RRA1CZ1003	0106			SM	46.80						豊川駐業			
	宿舎5棟 天井クロス全張替											豊川駐業 厚生科 厚生班			
	5-38 仕様書のとおり											山本1曹 内線3352			
												令和7年11月1日～令和8年3月31日			
107	5RRA1CZ1003	0107			EA	1.00						豊川駐業			
	宿舎5棟 シリンダー錠取替											豊川駐業 厚生科 厚生班			
	5-39 仕様書のとおり											山本1曹 内線3352			
												令和7年11月1日～令和8年3月31日			
108	5RRA1CZ1003	0108			SM	3.94						豊川駐業			
	宿舎6棟 玄関ドア塗装											豊川駐業 厚生科 厚生班			
	6-1 仕様書のとおり											山本1曹 内線3352			
												令和7年11月1日～令和8年3月31日			

品目等内訳書

契約実施計画番号		5QF61TY00520											
NO	調達要求番号	物品番号		単位	数量	単価	金額	銘柄	納地		指定		
	品名							使用期限等	引渡場所		検査		
	部品番号 または 規格								搬入場所		包装		
	使用器材名			仕様書番号				納期					
109	5RRA1CZ1003	0109		SM	3.94			豊川駐業	豊川駐業				
	宿舎6棟 玄関ドア塗装 (107号室)							豊川駐業 厚生科 厚生班	豊川駐業 厚生科 厚生班				
	6-2 仕様書のとおり							山本1曹 内線3352	山本1曹 内線3352				
								令和7年11月1日～令和8年3月31日					
110	5RRA1CZ1003	0110		SM	1.49			豊川駐業	豊川駐業				
	宿舎6棟 玄関ホール壁塗装 (107号室)							豊川駐業 厚生科 厚生班	豊川駐業 厚生科 厚生班				
	6-3 仕様書のとおり							山本1曹 内線3352	山本1曹 内線3352				
								令和7年11月1日～令和8年3月31日					
111	5RRA1CZ1003	0111		SM	3.64			豊川駐業	豊川駐業				
	宿舎6棟 台所壁塗装							豊川駐業 厚生科 厚生班	豊川駐業 厚生科 厚生班				
	6-4 仕様書のとおり							山本1曹 内線3352	山本1曹 内線3352				
								令和7年11月1日～令和8年3月31日					
112	5RRA1CZ1003	0112		SM	3.09			豊川駐業	豊川駐業				
	宿舎6棟 台所壁塗装 (107号室)							豊川駐業 厚生科 厚生班	豊川駐業 厚生科 厚生班				
	6-5 仕様書のとおり							山本1曹 内線3352	山本1曹 内線3352				
								令和7年11月1日～令和8年3月31日					
113	5RRA1CZ1003	0113		SM	16.30			豊川駐業	豊川駐業				
	宿舎6棟 洋室壁塗装							豊川駐業 厚生科 厚生班	豊川駐業 厚生科 厚生班				
	6-6 仕様書のとおり							山本1曹 内線3352	山本1曹 内線3352				
								令和7年11月1日～令和8年3月31日					
114	5RRA1CZ1003	0114		SM	7.58			豊川駐業	豊川駐業				
	宿舎6棟 居間壁塗装 (107号室)							豊川駐業 厚生科 厚生班	豊川駐業 厚生科 厚生班				
	6-7 仕様書のとおり							山本1曹 内線3352	山本1曹 内線3352				
								令和7年11月1日～令和8年3月31日					
115	5RRA1CZ1003	0115		SM	6.25			豊川駐業	豊川駐業				
	宿舎6棟 和室壁塗装 (107号室)							豊川駐業 厚生科 厚生班	豊川駐業 厚生科 厚生班				
	6-8 仕様書のとおり							山本1曹 内線3352	山本1曹 内線3352				
								令和7年11月1日～令和8年3月31日					
116	5RRA1CZ1003	0116		SM	2.95			豊川駐業	豊川駐業				
	宿舎6棟 洋室①壁塗装 (107号室)							豊川駐業 厚生科 厚生班	豊川駐業 厚生科 厚生班				
	6-9 仕様書のとおり							山本1曹 内線3352	山本1曹 内線3352				
								令和7年11月1日～令和8年3月31日					
117	5RRA1CZ1003	0117		SM	8.42			豊川駐業	豊川駐業				
	宿舎6棟 洋室②壁塗装 (107号室)							豊川駐業 厚生科 厚生班	豊川駐業 厚生科 厚生班				
	6-10 仕様書のとおり							山本1曹 内線3352	山本1曹 内線3352				
								令和7年11月1日～令和8年3月31日					

品目等内訳書

契約実施計画番号		5QF61TY00520											
NO	調達要求番号	物品番号		単位	数量	単価	金額	銘柄	納地		指定		
	品名		部品番号 または 規格		使用期限等			引渡場所	検査				
	使用器材名		仕様書番号		グループ			搬入場所	包装				
					納期								
118	5RRA1CZ1003	0118		SM	4.32			豊川駐業	豊川駐業				
	宿舎6棟 洗面所壁塗装(107号室)							豊川駐業 厚生科 厚生班	山本1曹 内線3352				
	6-11 仕様書のとおり							令和7年11月1日～令和8年3月31日					
119	5RRA1CZ1003	0119		SM	2.53			豊川駐業	豊川駐業				
	宿舎6棟 便所壁塗装							豊川駐業 厚生科 厚生班	山本1曹 内線3352				
	6-12 仕様書のとおり							令和7年11月1日～令和8年3月31日					
120	5RRA1CZ1003	0120		SM	4.41			豊川駐業	豊川駐業				
	宿舎6棟 便所壁塗装(107号室)							豊川駐業 厚生科 厚生班	山本1曹 内線3352				
	6-13 仕様書のとおり							令和7年11月1日～令和8年3月31日					
121	5RRA1CZ1003	0121		SH	1.00			豊川駐業	豊川駐業				
	宿舎6棟 和室畳表替え(107号室)							豊川駐業 厚生科 厚生班	山本1曹 内線3352				
	6-14 仕様書のとおり							令和7年11月1日～令和8年3月31日					
122	5RRA1CZ1003	0122		SH	1.00			豊川駐業	豊川駐業				
	宿舎6棟 和室畳取替(107号室)							豊川駐業 厚生科 厚生班	山本1曹 内線3352				
	6-15 仕様書のとおり							令和7年11月1日～令和8年3月31日					
123	5RRA1CZ1003	0123		SM	5.24			豊川駐業	豊川駐業				
	宿舎6棟 玄関天井クロス張替							豊川駐業 厚生科 厚生班	山本1曹 内線3352				
	6-16 仕様書のとおり							令和7年11月1日～令和8年3月31日					
124	5RRA1CZ1003	0124		SM	3.02			豊川駐業	豊川駐業				
	宿舎6棟 玄関ホール天井クロス張替(107号室)							豊川駐業 厚生科 厚生班	山本1曹 内線3352				
	6-17 仕様書のとおり							令和7年11月1日～令和8年3月31日					
125	5RRA1CZ1003	0125		SM	10.46			豊川駐業	豊川駐業				
	宿舎6棟 洋室天井クロス張替							豊川駐業 厚生科 厚生班	山本1曹 内線3352				
	6-18 仕様書のとおり							令和7年11月1日～令和8年3月31日					
126	5RRA1CZ1003	0126		SM	10.00			豊川駐業	豊川駐業				
	宿舎6棟 台所天井クロス張替(107号室)							豊川駐業 厚生科 厚生班	山本1曹 内線3352				
	6-19 仕様書のとおり							令和7年11月1日～令和8年3月31日					

品目等内訳書

契約実施計画番号		5QF61TY00520													
NO	調達要求番号		物品番号		単 位	数 量	単 価	金 額	銘 柄		納 地		指 定		
			品 名						使用期限等		引 渡 場 所			検 査	
			部品番号 または 規格						グループ		搬 入 場 所				
			使用器材名						仕 様 書 番 号		納 期			包 装	
127	5RRA1CZ1003	0127			SM	12.37						豊川駐業			
	宿舎6棟 居間天井クロス張替 (107号室)											豊川駐業 厚生科 厚生班			
	6-20 仕様書のとおり											山本1曹 内線3352			
												令和7年11月1日～令和8年3月31日			
128	5RRA1CZ1003	0128			SM	9.35						豊川駐業			
	宿舎6棟 和室天井クロス張替 (107号室)											豊川駐業 厚生科 厚生班			
	6-21 仕様書のとおり											山本1曹 内線3352			
												令和7年11月1日～令和8年3月31日			
129	5RRA1CZ1003	0129			SM	9.18						豊川駐業			
	宿舎6棟 洋室①天井クロス張替 (107号室)											豊川駐業 厚生科 厚生班			
	6-22 仕様書のとおり											山本1曹 内線3352			
												令和7年11月1日～令和8年3月31日			
130	5RRA1CZ1003	0130			SM	9.27						豊川駐業			
	宿舎6棟 洋室②天井クロス張替 (107号室)											豊川駐業 厚生科 厚生班			
	6-23 仕様書のとおり											山本1曹 内線3352			
												令和7年11月1日～令和8年3月31日			
131	5RRA1CZ1003	0131			SM	1.12						豊川駐業			
	宿舎6棟 脱衣所天井クロス張替											豊川駐業 厚生科 厚生班			
	6-24 仕様書のとおり											山本1曹 内線3352			
												令和7年11月1日～令和8年3月31日			
132	5RRA1CZ1003	0132			SM	3.43						豊川駐業			
	宿舎6棟 洗面所天井クロス張替 (107号室)											豊川駐業 厚生科 厚生班			
	6-25 仕様書のとおり											山本1曹 内線3352			
												令和7年11月1日～令和8年3月31日			
133	5RRA1CZ1003	0133			SM	1.11						豊川駐業			
	宿舎6棟 便所天井クロス張替											豊川駐業 厚生科 厚生班			
	6-26 仕様書のとおり											山本1曹 内線3352			
												令和7年11月1日～令和8年3月31日			
134	5RRA1CZ1003	0134			SM	1.14						豊川駐業			
	宿舎6棟 便所天井クロス張替 (107号室)											豊川駐業 厚生科 厚生班			
	6-27 仕様書のとおり											山本1曹 内線3352			
												令和7年11月1日～令和8年3月31日			
135	5RRA1CZ1003	0135			SH	1.00						豊川駐業			
	宿舎6棟 和室襖紙張替 (107号室)											豊川駐業 厚生科 厚生班			
	6-28 仕様書のとおり											山本1曹 内線3352			
												令和7年11月1日～令和8年3月31日			

品目等内訳書

契約実施計画番号		5QF61TY00520											
NO	調達要求番号	物品番号		単位	数量	単価	金額	銘柄	納地		指定		
	品名							使用期限等	引渡場所	検査			
	部品番号 または 規格								搬入場所	包装			
	使用器材名			仕様書番号				グループ	納期				
136	5RRA1CZ1003	0136		SH	1.00			豊川駐業					
	宿舎6棟 和室襖紙張替(押入れ) (107号室)							豊川駐業 厚生科 厚生班					
	6-29 仕様書のとおり							山本1曹 内線3352					
								令和7年11月1日～令和8年3月31日					
137	5RRA1CZ1003	0137		SH	1.00			豊川駐業					
	宿舎6棟 和室襖紙張替(天袋) (107号室)							豊川駐業 厚生科 厚生班					
	6-30 仕様書のとおり							山本1曹 内線3352					
								令和7年11月1日～令和8年3月31日					
138	5RRA1CZ1003	0138		SM	26.41			豊川駐業					
	宿舎6棟 壁全塗装							豊川駐業 厚生科 厚生班					
	6-31 仕様書のとおり							山本1曹 内線3352					
								令和7年11月1日～令和8年3月31日					
139	5RRA1CZ1003	0139		SM	42.45			豊川駐業					
	宿舎6棟 壁全塗装(107号室)							豊川駐業 厚生科 厚生班					
	6-32 仕様書のとおり							山本1曹 内線3352					
								令和7年11月1日～令和8年3月31日					
140	5RRA1CZ1003	0140		SM	17.93			豊川駐業					
	宿舎6棟 天井クロス全張替							豊川駐業 厚生科 厚生班					
	6-33 仕様書のとおり							山本1曹 内線3352					
								令和7年11月1日～令和8年3月31日					
141	5RRA1CZ1003	0141		SM	57.76			豊川駐業					
	宿舎6棟 天井クロス全張替(107号室)							豊川駐業 厚生科 厚生班					
	6-34 仕様書のとおり							山本1曹 内線3352					
								令和7年11月1日～令和8年3月31日					
142	5RRA1CZ1003	0142		EA	1.00			豊川駐業					
	宿舎6棟 シリンダー錠取替							豊川駐業 厚生科 厚生班					
	6-35 仕様書のとおり							山本1曹 内線3352					
								令和7年11月1日～令和8年3月31日					
143	5RRA1CZ1003	0143		SM	3.94			豊川駐業					
	宿舎7棟 玄関ドア塗装							豊川駐業 厚生科 厚生班					
	7-1 仕様書のとおり							山本1曹 内線3352					
								令和7年11月1日～令和8年3月31日					
144	5RRA1CZ1003	0144		SM	1.14			豊川駐業					
	宿舎7棟 玄関廊下壁塗装							豊川駐業 厚生科 厚生班					
	7-2 仕様書のとおり							山本1曹 内線3352					
								令和7年11月1日～令和8年3月31日					

品 目 等 内 訳 書

契約実施計画番号		5QF61TY00520													
NO	調達要求番号		物品番号		単 位	数 量	単 価	金 額	銘 柄		納 地		指定		
	品 名								使用期限等		引 渡 場 所			検査	
	部品番号 または 規格								グループ		搬 入 場 所				
	使用器材名								仕様書番号		納 期			包装	
145	5RRA1CZ1003	0145			SM	13.06						豊川駐業			
	宿舎7棟 台所壁塗装											豊川駐業 厚生科 厚生班			
	7-3 仕様書のとおり											山本1曹 内線3352			
												令和7年11月1日～令和8年3月31日			
146	5RRA1CZ1003	0146			SM	11.72						豊川駐業			
	宿舎7棟 居間壁塗装											豊川駐業 厚生科 厚生班			
	7-4 仕様書のとおり											山本1曹 内線3352			
												令和7年11月1日～令和8年3月31日			
147	5RRA1CZ1003	0147			SM	3.56						豊川駐業			
	宿舎7棟 和室壁塗装											豊川駐業 厚生科 厚生班			
	7-5 仕様書のとおり											山本1曹 内線3352			
												令和7年11月1日～令和8年3月31日			
148	5RRA1CZ1003	0148			SM	1.70						豊川駐業			
	宿舎7棟 和室壁塗装(東西端室)											豊川駐業 厚生科 厚生班			
	7-6 仕様書のとおり											山本1曹 内線3352			
												令和7年11月1日～令和8年3月31日			
149	5RRA1CZ1003	0149			SM	13.22						豊川駐業			
	宿舎7棟 洋室①壁塗装											豊川駐業 厚生科 厚生班			
	7-7 仕様書のとおり											山本1曹 内線3352			
												令和7年11月1日～令和8年3月31日			
150	5RRA1CZ1003	0150			SM	3.93						豊川駐業			
	宿舎7棟 洋室①壁塗装(東西端室)											豊川駐業 厚生科 厚生班			
	7-8 仕様書のとおり											山本1曹 内線3352			
												令和7年11月1日～令和8年3月31日			
151	5RRA1CZ1003	0151			SM	13.24						豊川駐業			
	宿舎7棟 洋室②壁塗装											豊川駐業 厚生科 厚生班			
	7-9 仕様書のとおり											山本1曹 内線3352			
												令和7年11月1日～令和8年3月31日			
152	5RRA1CZ1003	0152			SM	3.96						豊川駐業			
	宿舎7棟 洋室②壁塗装(東西端室)											豊川駐業 厚生科 厚生班			
	7-10 仕様書のとおり											山本1曹 内線3352			
												令和7年11月1日～令和8年3月31日			
153	5RRA1CZ1003	0153			SH	1.00						豊川駐業			
	宿舎7棟 和室畳表替え											豊川駐業 厚生科 厚生班			
	7-11 仕様書のとおり											山本1曹 内線3352			
												令和7年11月1日～令和8年3月31日			

品目等内訳書

契約実施計画番号		5QF61TY00520											
NO	調達要求番号		物品番号		単位	数量	単価	金額	銘柄	納地		指定	
			品名						使用期限等	引渡場所		検査	
			部品番号 または 規格						グループ	搬入場所		包装	
			使用器材名		仕様書番号					納期			
154	5RRA1CZ1003	0154			SH	1.00			豊川駐業				
	宿舎7棟 和室畳取替								豊川駐業 厚生科 厚生班				
	7-12 仕様書のとおり								山本1曹 内線3352				
									令和7年11月1日～令和8年3月31日				
155	5RRA1CZ1003	0155			SM	1.66			豊川駐業				
	宿舎7棟 玄関天井クロス張替								豊川駐業 厚生科 厚生班				
	7-13 仕様書のとおり								山本1曹 内線3352				
									令和7年11月1日～令和8年3月31日				
156	5RRA1CZ1003	0156			SM	4.47			豊川駐業				
	宿舎7棟 玄関廊下天井クロス張替								豊川駐業 厚生科 厚生班				
	7-14 仕様書のとおり								山本1曹 内線3352				
									令和7年11月1日～令和8年3月31日				
157	5RRA1CZ1003	0157			SM	3.26			豊川駐業				
	宿舎7棟 台所天井クロス張替								豊川駐業 厚生科 厚生班				
	7-15 仕様書のとおり								山本1曹 内線3352				
									令和7年11月1日～令和8年3月31日				
158	5RRA1CZ1003	0158			SM	12.66			豊川駐業				
	宿舎7棟 居間天井クロス張替								豊川駐業 厚生科 厚生班				
	7-16 仕様書のとおり								山本1曹 内線3352				
									令和7年11月1日～令和8年3月31日				
159	5RRA1CZ1003	0159			SM	9.28			豊川駐業				
	宿舎7棟 和室天井クロス張替								豊川駐業 厚生科 厚生班				
	7-17 仕様書のとおり								山本1曹 内線3352				
									令和7年11月1日～令和8年3月31日				
160	5RRA1CZ1003	0160			SM	9.05			豊川駐業				
	宿舎7棟 洋室①天井クロス張替								豊川駐業 厚生科 厚生班				
	7-18 仕様書のとおり								山本1曹 内線3352				
									令和7年11月1日～令和8年3月31日				
161	5RRA1CZ1003	0161			SM	6.45			豊川駐業				
	宿舎7棟 洋室②天井クロス張替								豊川駐業 厚生科 厚生班				
	7-19 仕様書のとおり								山本1曹 内線3352				
									令和7年11月1日～令和8年3月31日				
162	5RRA1CZ1003	0162			SM	1.95			豊川駐業				
	宿舎7棟 洗面所天井クロス張替								豊川駐業 厚生科 厚生班				
	7-20 仕様書のとおり								山本1曹 内線3352				
									令和7年11月1日～令和8年3月31日				

品目等内訳書

契約実施計画番号		5QF61TY00520													
NO	調達要求番号		物品番号		単位	数量	単価	金額	銘柄		納地		指定		
			品名						使用期限等		引渡場所		検査		
			部品番号 または 規格						グループ		搬入場所		包装		
			使用器材名		仕様書番号						納期				
163	5RRA1CZ1003	0163			SM	1.22						豊川駐業			
	宿舎7棟 便所天井クロス張替											豊川駐業 厚生科 厚生班			
	7-2-1 仕様書のとおり											山本1曹 内線3352			
												令和7年11月1日～令和8年3月31日			
164	5RRA1CZ1003	0164			SH	1.00						豊川駐業			
	宿舎7棟 和室襖紙張替											豊川駐業 厚生科 厚生班			
	7-2-2 仕様書のとおり											山本1曹 内線3352			
												令和7年11月1日～令和8年3月31日			
165	5RRA1CZ1003	0165			SH	1.00						豊川駐業			
	宿舎7棟 和室襖紙張替(押入れ)											豊川駐業 厚生科 厚生班			
	7-2-3 仕様書のとおり											山本1曹 内線3352			
												令和7年11月1日～令和8年3月31日			
166	5RRA1CZ1003	0166			SH	1.00						豊川駐業			
	宿舎7棟 居間襖クロス張替											豊川駐業 厚生科 厚生班			
	7-2-4 仕様書のとおり											山本1曹 内線3352			
												令和7年11月1日～令和8年3月31日			
167	5RRA1CZ1003	0167			SM	59.88						豊川駐業			
	宿舎7棟 壁全塗装											豊川駐業 厚生科 厚生班			
	7-2-5 仕様書のとおり											山本1曹 内線3352			
												令和7年11月1日～令和8年3月31日			
168	5RRA1CZ1003	0168			SM	39.45						豊川駐業			
	宿舎7棟 壁全塗装(東西端室)											豊川駐業 厚生科 厚生班			
	7-2-6 仕様書のとおり											山本1曹 内線3352			
												令和7年11月1日～令和8年3月31日			
169	5RRA1CZ1003	0169			SM	50.00						豊川駐業			
	宿舎7棟 天井クロス全張替											豊川駐業 厚生科 厚生班			
	7-2-7 仕様書のとおり											山本1曹 内線3352			
												令和7年11月1日～令和8年3月31日			
170	5RRA1CZ1003	0170			EA	1.00						豊川駐業			
	宿舎7棟 シリンダー錠取替											豊川駐業 厚生科 厚生班			
	7-2-8 仕様書のとおり											山本1曹 内線3352			
												令和7年11月1日～令和8年3月31日			
171	5RRA1CZ1003	0171			SM	1.14						豊川駐業			
	宿舎A棟 玄関ドア枠塗装											豊川駐業 厚生科 厚生班			
	A-1 仕様書のとおり											山本1曹 内線3352			
												令和7年11月1日～令和8年3月31日			

品目等内訳書

契約実施計画番号		5QF61TY00520											
NO	調達要求番号	物品番号		単位	数量	単価	金額	銘柄	納地		指定		
	品名		部品番号 または 規格		使用期限等			引渡場所	検査				
	使用器材名		仕様書番号		グループ			搬入場所	包装				
					納期								
172	5RRA1CZ1003	0172		SM	2.50			豊川駐業	豊川駐業				
	宿舎A棟 台所壁塗装							豊川駐業 厚生科 厚生班					
	A-2 仕様書のとおり							山本1曹 内線3352					
								令和7年11月1日～令和8年3月31日					
173	5RRA1CZ1003	0173		SM	3.75			豊川駐業	豊川駐業				
	宿舎A棟 玄関天井クロス張替							豊川駐業 厚生科 厚生班					
	A-3 仕様書のとおり							山本1曹 内線3352					
								令和7年11月1日～令和8年3月31日					
174	5RRA1CZ1003	0174		SM	14.20			豊川駐業	豊川駐業				
	宿舎A棟 玄関壁クロス張替							豊川駐業 厚生科 厚生班					
	A-4 仕様書のとおり							山本1曹 内線3352					
								令和7年11月1日～令和8年3月31日					
175	5RRA1CZ1003	0175		SM	6.10			豊川駐業	豊川駐業				
	宿舎A棟 台所天井クロス張替							豊川駐業 厚生科 厚生班					
	A-5 仕様書のとおり							山本1曹 内線3352					
								令和7年11月1日～令和8年3月31日					
176	5RRA1CZ1003	0176		SM	12.93			豊川駐業	豊川駐業				
	宿舎A棟 台所壁クロス張替							豊川駐業 厚生科 厚生班					
	A-6 仕様書のとおり							山本1曹 内線3352					
								令和7年11月1日～令和8年3月31日					
177	5RRA1CZ1003	0177		SM	6.78			豊川駐業	豊川駐業				
	宿舎A棟 洋室①天井クロス張替							豊川駐業 厚生科 厚生班					
	A-7 仕様書のとおり							山本1曹 内線3352					
								令和7年11月1日～令和8年3月31日					
178	5RRA1CZ1003	0178		SM	14.97			豊川駐業	豊川駐業				
	宿舎A棟 洋室①壁クロス張替							豊川駐業 厚生科 厚生班					
	A-8 仕様書のとおり							山本1曹 内線3352					
								令和7年11月1日～令和8年3月31日					
179	5RRA1CZ1003	0179		SM	5.78			豊川駐業	豊川駐業				
	宿舎A棟 洋室②天井クロス張替							豊川駐業 厚生科 厚生班					
	A-9 仕様書のとおり							山本1曹 内線3352					
								令和7年11月1日～令和8年3月31日					
180	5RRA1CZ1003	0180		SM	9.96			豊川駐業	豊川駐業				
	宿舎A棟 洋室②壁クロス張替							豊川駐業 厚生科 厚生班					
	A-10 仕様書のとおり							山本1曹 内線3352					
								令和7年11月1日～令和8年3月31日					

品目等内訳書

契約実施計画番号		5QF61TY00520											
NO	調達要求番号	物品番号		単位	数量	単価	金額	銘柄	納地		指定		
	品名		部品番号 または 規格		使用期限等			引渡場所	検査				
	使用器材名		仕様書番号		グループ			搬入場所	包装				
					納期								
181	5RRA1CZ1003	0181		SM	0.94			豊川駐業	豊川駐業				
	宿舎A棟 洗面所天井クロス張替							豊川駐業 厚生科 厚生班					
	A-11 仕様書のとおり							山本1曹 内線3352					
								令和7年11月1日～令和8年3月31日					
182	5RRA1CZ1003	0182		SM	4.88			豊川駐業	豊川駐業				
	宿舎A棟 洗面所壁クロス張替							豊川駐業 厚生科 厚生班					
	A-12 仕様書のとおり							山本1曹 内線3352					
								令和7年11月1日～令和8年3月31日					
183	5RRA1CZ1003	0183		SM	0.76			豊川駐業	豊川駐業				
	宿舎A棟 便所天井クロス張替							豊川駐業 厚生科 厚生班					
	A-13 仕様書のとおり							山本1曹 内線3352					
								令和7年11月1日～令和8年3月31日					
184	5RRA1CZ1003	0184		SM	7.53			豊川駐業	豊川駐業				
	宿舎A棟 便所壁クロス張替							豊川駐業 厚生科 厚生班					
	A-14 仕様書のとおり							山本1曹 内線3352					
								令和7年11月1日～令和8年3月31日					
185	5RRA1CZ1003	0185		SM	1.05			豊川駐業	豊川駐業				
	宿舎A棟 玄関床クッションフロア張替							豊川駐業 厚生科 厚生班					
	A-15 仕様書のとおり							山本1曹 内線3352					
								令和7年11月1日～令和8年3月31日					
186	5RRA1CZ1003	0186		SM	0.76			豊川駐業	豊川駐業				
	宿舎A棟 洗面所床クッションフロア張替							豊川駐業 厚生科 厚生班					
	A-16 仕様書のとおり							山本1曹 内線3352					
								令和7年11月1日～令和8年3月31日					
187	5RRA1CZ1003	0187		SM	1.06			豊川駐業	豊川駐業				
	宿舎A棟 便所床クッションフロア張替							豊川駐業 厚生科 厚生班					
	A-17 仕様書のとおり							山本1曹 内線3352					
								令和7年11月1日～令和8年3月31日					
188	5RRA1CZ1003	0188		SM	3.64			豊川駐業	豊川駐業				
	宿舎A棟 壁全塗装							豊川駐業 厚生科 厚生班					
	A-18 仕様書のとおり							山本1曹 内線3352					
								令和7年11月1日～令和8年3月31日					
189	5RRA1CZ1003	0189		SM	88.58			豊川駐業	豊川駐業				
	宿舎A棟 天井・壁クロス全張替							豊川駐業 厚生科 厚生班					
	A-19 仕様書のとおり							山本1曹 内線3352					
								令和7年11月1日～令和8年3月31日					

品 目 等 内 訳 書

契約実施計画番号		5QF61TY00520													
NO	調達要求番号		物品番号		単 位	数 量	単 価	金 額	銘 柄		納 地		指 定		
			品 名						使用期限等		引 渡 場 所			検 査	
			部品番号 または 規格						グループ		搬 入 場 所				
			使用器材名						仕 様 書 番 号		納 期			包 装	
190	5RRA1CZ1003	0190			SM	2.87						豊川駐業			
	宿舎A棟 床クッションフロア全張替											豊川駐業 厚生科 厚生班			
	A-20 仕様書のとおり											山本1曹 内線3352			
												令和7年11月1日～令和8年3月31日			
191	5RRA1CZ1003	0191			EA	1.00						豊川駐業			
	宿舎A棟 シリンダー錠取替											豊川駐業 厚生科 厚生班			
	A-21 仕様書のとおり											山本1曹 内線3352			
												令和7年11月1日～令和8年3月31日			
192	5RRA1CZ1003	0192			SM	1.09						豊川駐業			
	宿舎B棟 玄関ドア枠塗装											豊川駐業 厚生科 厚生班			
	B-1 仕様書のとおり											山本1曹 内線3352			
												令和7年11月1日～令和8年3月31日			
193	5RRA1CZ1003	0193			SM	2.98						豊川駐業			
	宿舎B棟 玄関天井クロス張替											豊川駐業 厚生科 厚生班			
	B-2 仕様書のとおり											山本1曹 内線3352			
												令和7年11月1日～令和8年3月31日			
194	5RRA1CZ1003	0194			SM	8.36						豊川駐業			
	宿舎B棟 玄関壁クロス張替											豊川駐業 厚生科 厚生班			
	B-3 仕様書のとおり											山本1曹 内線3352			
												令和7年11月1日～令和8年3月31日			
195	5RRA1CZ1003	0195			SM	4.92						豊川駐業			
	宿舎B棟 台所天井クロス張替											豊川駐業 厚生科 厚生班			
	B-4 仕様書のとおり											山本1曹 内線3352			
												令和7年11月1日～令和8年3月31日			
196	5RRA1CZ1003	0196			SM	7.34						豊川駐業			
	宿舎B棟 台所壁クロス張替											豊川駐業 厚生科 厚生班			
	B-5 仕様書のとおり											山本1曹 内線3352			
												令和7年11月1日～令和8年3月31日			
197	5RRA1CZ1003	0197			SM	8.98						豊川駐業			
	宿舎B棟 洋室①天井クロス張替											豊川駐業 厚生科 厚生班			
	B-6 仕様書のとおり											山本1曹 内線3352			
												令和7年11月1日～令和8年3月31日			
198	5RRA1CZ1003	0198			SM	15.82						豊川駐業			
	宿舎B棟 洋室①壁クロス張替											豊川駐業 厚生科 厚生班			
	B-7 仕様書のとおり											山本1曹 内線3352			
												令和7年11月1日～令和8年3月31日			

品 目 等 内 訳 書

契約実施計画番号		5QF61TY00520													
NO	調達要求番号		物品番号		単 位	数 量	単 価	金 額	銘 柄		納 地		指 定		
			品 名						使用期限等		引 渡 場 所			検 査	
			部品番号 または 規格						グループ		搬 入 場 所				
			使用器材名						仕 様 書 番 号		納 期			包 装	
199	5RRA1CZ1003	0199			SM	6.27						豊川駐業			
	宿舎B棟 洋室②天井クロス張替											豊川駐業 厚生科 厚生班			
	B-1-8 仕様書のとおり											山本1曹 内線3352			
												令和7年11月1日～令和8年3月31日			
200	5RRA1CZ1003	0200			SM	11.60						豊川駐業			
	宿舎B棟 洋室②壁クロス張替											豊川駐業 厚生科 厚生班			
	B-1-9 仕様書のとおり											山本1曹 内線3352			
												令和7年11月1日～令和8年3月31日			
201	5RRA1CZ1003	0201			SM	1.52						豊川駐業			
	宿舎B棟 脱衣所天井クロス張替											豊川駐業 厚生科 厚生班			
	B-1-10 仕様書のとおり											山本1曹 内線3352			
												令和7年11月1日～令和8年3月31日			
202	5RRA1CZ1003	0202			SM	8.73						豊川駐業			
	宿舎B棟 脱衣所壁クロス張替											豊川駐業 厚生科 厚生班			
	B-1-11 仕様書のとおり											山本1曹 内線3352			
												令和7年11月1日～令和8年3月31日			
203	5RRA1CZ1003	0203			SM	2.03						豊川駐業			
	宿舎B棟 便所天井クロス張替											豊川駐業 厚生科 厚生班			
	B-1-12 仕様書のとおり											山本1曹 内線3352			
												令和7年11月1日～令和8年3月31日			
204	5RRA1CZ1003	0204			SM	13.40						豊川駐業			
	宿舎B棟 便所壁クロス張替											豊川駐業 厚生科 厚生班			
	B-1-13 仕様書のとおり											山本1曹 内線3352			
												令和7年11月1日～令和8年3月31日			
205	5RRA1CZ1003	0205			SM	0.82						豊川駐業			
	宿舎B棟 玄関床クッションフロア張替											豊川駐業 厚生科 厚生班			
	B-1-14 仕様書のとおり											山本1曹 内線3352			
												令和7年11月1日～令和8年3月31日			
206	5RRA1CZ1003	0206			SM	1.04						豊川駐業			
	宿舎B棟 脱衣所床クッションフロア張替											豊川駐業 厚生科 厚生班			
	B-1-15 仕様書のとおり											山本1曹 内線3352			
												令和7年11月1日～令和8年3月31日			
207	5RRA1CZ1003	0207			SM	1.77						豊川駐業			
	宿舎B棟 便所床クッションフロア張替											豊川駐業 厚生科 厚生班			
	B-1-16 仕様書のとおり											山本1曹 内線3352			
												令和7年11月1日～令和8年3月31日			

品目等内訳書

契約実施計画番号		5QF61TY00520													
NO	調達要求番号		物品番号		単位	数量	単価	金額	銘柄		納地		指定		
			品名						使用期限等		引渡場所			検査	
			部品番号 または 規格						グループ		搬入場所				
			使用器材名						仕様書番号		納期			包装	
208	5RRA1CZ1003	0208			SM	91.95						豊川駐業			
	宿舎B棟 天井・壁クロス全張替											豊川駐業 厚生科 厚生班			
	B-17 仕様書のとおり											山本1曹 内線3352			
												令和7年11月1日～令和8年3月31日			
209	5RRA1CZ1003	0209			SM	3.63						豊川駐業			
	宿舎B棟 床クッションフロア全張替											豊川駐業 厚生科 厚生班			
	B-18 仕様書のとおり											山本1曹 内線3352			
												令和7年11月1日～令和8年3月31日			
210	5RRA1CZ1003	0210			EA	1.00						豊川駐業			
	宿舎B棟 シリンダー錠取替											豊川駐業 厚生科 厚生班			
	B-19 仕様書のとおり											山本1曹 内線3352			
												令和7年11月1日～令和8年3月31日			
211	5RRA1CZ1003	0211			SM	3.94						豊川駐業			
	宿舎D棟 玄関ドア塗装											豊川駐業 厚生科 厚生班			
	D-1 仕様書のとおり											山本1曹 内線3352			
												令和7年11月1日～令和8年3月31日			
212	5RRA1CZ1003	0212			SM	6.07						豊川駐業			
	宿舎D棟 玄関廊下壁塗装											豊川駐業 厚生科 厚生班			
	D-2 仕様書のとおり											山本1曹 内線3352			
												令和7年11月1日～令和8年3月31日			
213	5RRA1CZ1003	0213			MT	1.23						豊川駐業			
	宿舎D棟 玄関巾木塗装											豊川駐業 厚生科 厚生班			
	D-3 仕様書のとおり											山本1曹 内線3352			
												令和7年11月1日～令和8年3月31日			
214	5RRA1CZ1003	0214			SM	7.40						豊川駐業			
	宿舎D棟 台所壁塗装											豊川駐業 厚生科 厚生班			
	D-4 仕様書のとおり											山本1曹 内線3352			
												令和7年11月1日～令和8年3月31日			
215	5RRA1CZ1003	0215			MT	4.23						豊川駐業			
	宿舎D棟 台所巾木塗装											豊川駐業 厚生科 厚生班			
	D-5 仕様書のとおり											山本1曹 内線3352			
												令和7年11月1日～令和8年3月31日			
216	5RRA1CZ1003	0216			SM	12.68						豊川駐業			
	宿舎D棟 居間壁塗装											豊川駐業 厚生科 厚生班			
	D-6 仕様書のとおり											山本1曹 内線3352			
												令和7年11月1日～令和8年3月31日			

品目等内訳書

契約実施計画番号		5QF61TY00520											
NO	調達要求番号		物品番号		単位	数量	単価	金額	銘柄	納地		指定	
			品名						使用期限等	引渡場所		検査	
			部品番号 または 規格						グループ	搬入場所		包装	
			使用器材名		仕様書番号					納期			
217	5RRA1CZ1003	0217			MT	4.75			豊川駐業				
	宿舎D棟 居間巾木塗装								豊川駐業 厚生科 厚生班				
	D-17 仕様書のとおり								山本1曹 内線3352				
									令和7年11月1日～令和8年3月31日				
218	5RRA1CZ1003	0218			SM	14.08			豊川駐業				
	宿舎D棟 和室壁塗装								豊川駐業 厚生科 厚生班				
	D-18 仕様書のとおり								山本1曹 内線3352				
									令和7年11月1日～令和8年3月31日				
219	5RRA1CZ1003	0219			SM	17.48			豊川駐業				
	宿舎D棟 洋室①壁塗装								豊川駐業 厚生科 厚生班				
	D-19 仕様書のとおり								山本1曹 内線3352				
									令和7年11月1日～令和8年3月31日				
220	5RRA1CZ1003	0220			SM	10.00			豊川駐業				
	宿舎D棟 洋室①壁塗装 (東西端室)								豊川駐業 厚生科 厚生班				
	D-10 仕様書のとおり								山本1曹 内線3352				
									令和7年11月1日～令和8年3月31日				
221	5RRA1CZ1003	0221			MT	6.65			豊川駐業				
	宿舎D棟 洋室①巾木塗装								豊川駐業 厚生科 厚生班				
	D-11 仕様書のとおり								山本1曹 内線3352				
									令和7年11月1日～令和8年3月31日				
222	5RRA1CZ1003	0222			SM	5.50			豊川駐業				
	宿舎D棟 洋室②壁塗装								豊川駐業 厚生科 厚生班				
	D-12 仕様書のとおり								山本1曹 内線3352				
									令和7年11月1日～令和8年3月31日				
223	5RRA1CZ1003	0223			MT	7.95			豊川駐業				
	宿舎D棟 洋室②巾木塗装								豊川駐業 厚生科 厚生班				
	D-13 仕様書のとおり								山本1曹 内線3352				
									令和7年11月1日～令和8年3月31日				
224	5RRA1CZ1003	0224			SM	5.50			豊川駐業				
	宿舎D棟 洗面所壁・天井塗装								豊川駐業 厚生科 厚生班				
	D-14 仕様書のとおり								山本1曹 内線3352				
									令和7年11月1日～令和8年3月31日				
225	5RRA1CZ1003	0225			MT	5.00			豊川駐業				
	宿舎D棟 洗面所巾木塗装								豊川駐業 厚生科 厚生班				
	D-15 仕様書のとおり								山本1曹 内線3352				
									令和7年11月1日～令和8年3月31日				

品 目 等 内 訳 書

契約実施計画番号		5QF61TY00520													
NO	調達要求番号		物品番号		単 位	数 量	単 価	金 額	銘 柄		納 地		指 定		
			品 名						使用期限等		引 渡 場 所		検 査		
			部品番号 または 規格						グループ		搬 入 場 所		包 装		
			使用器材名		仕様書番号						納 期				
226	5RRA1CZ1003	0226			SM	4.34						豊川駐業			
	宿舎D棟 便所壁・天井塗装											豊川駐業 厚生科 厚生班			
	D-16 仕様書のとおり											山本1曹 内線3352			
												令和7年11月1日～令和8年3月31日			
227	5RRA1CZ1003	0227			MT	3.90						豊川駐業			
	宿舎D棟 便所巾木塗装											豊川駐業 厚生科 厚生班			
	D-17 仕様書のとおり											山本1曹 内線3352			
												令和7年11月1日～令和8年3月31日			
228	5RRA1CZ1003	0228			SH	1.00						豊川駐業			
	宿舎D棟 和室畳表替え											豊川駐業 厚生科 厚生班			
	D-18 仕様書のとおり											山本1曹 内線3352			
												令和7年11月1日～令和8年3月31日			
229	5RRA1CZ1003	0229			SH	1.00						豊川駐業			
	宿舎D棟 和室畳取替											豊川駐業 厚生科 厚生班			
	D-19 仕様書のとおり											山本1曹 内線3352			
												令和7年11月1日～令和8年3月31日			
230	5RRA1CZ1003	0230			SM	2.97						豊川駐業			
	宿舎D棟 玄関天井クロス張替											豊川駐業 厚生科 厚生班			
	D-20 仕様書のとおり											山本1曹 内線3352			
												令和7年11月1日～令和8年3月31日			
231	5RRA1CZ1003	0231			SM	7.61						豊川駐業			
	宿舎D棟 台所天井クロス張替											豊川駐業 厚生科 厚生班			
	D-21 仕様書のとおり											山本1曹 内線3352			
												令和7年11月1日～令和8年3月31日			
232	5RRA1CZ1003	0232			SM	10.65						豊川駐業			
	宿舎D棟 居間天井クロス張替											豊川駐業 厚生科 厚生班			
	D-22 仕様書のとおり											山本1曹 内線3352			
												令和7年11月1日～令和8年3月31日			
233	5RRA1CZ1003	0233			SM	9.30						豊川駐業			
	宿舎D棟 和室天井クロス張替											豊川駐業 厚生科 厚生班			
	D-23 仕様書のとおり											山本1曹 内線3352			
												令和7年11月1日～令和8年3月31日			
234	5RRA1CZ1003	0234			SM	9.41						豊川駐業			
	宿舎D棟 洋室①天井クロス張替											豊川駐業 厚生科 厚生班			
	D-24 仕様書のとおり											山本1曹 内線3352			
												令和7年11月1日～令和8年3月31日			

品 目 等 内 訳 書

契約実施計画番号		5QF61TY00520													
NO	調達要求番号		物品番号		単 位	数 量	単 価	金 額	銘 柄		納 地		指 定		
			品 名						使用期限等		引 渡 場 所			検 査	
			部品番号 または 規格						グループ		搬 入 場 所				
			使用器材名						仕 様 書 番 号		納 期			包 装	
235	5RRA1CZ1003	0235			SM	6.86						豊川駐業			
	宿舎D棟 洋室②天井クロス張替											豊川駐業 厚生科 厚生班			
	D-25 仕様書のとおり											山本1曹 内線3352			
												令和7年11月1日～令和8年3月31日			
236	5RRA1CZ1003	0236			SH	1.00						豊川駐業			
	宿舎D棟 和室襖紙張替											豊川駐業 厚生科 厚生班			
	D-26 仕様書のとおり											山本1曹 内線3352			
												令和7年11月1日～令和8年3月31日			
237	5RRA1CZ1003	0237			SH	1.00						豊川駐業			
	宿舎D棟 和室襖紙張替(押入れ)											豊川駐業 厚生科 厚生班			
	D-27 仕様書のとおり											山本1曹 内線3352			
												令和7年11月1日～令和8年3月31日			
238	5RRA1CZ1003	0238			SH	1.00						豊川駐業			
	宿舎D棟 和室襖紙張替(天袋)											豊川駐業 厚生科 厚生班			
	D-28 仕様書のとおり											山本1曹 内線3352			
												令和7年11月1日～令和8年3月31日			
239	5RRA1CZ1003	0239			SH	1.00						豊川駐業			
	宿舎D棟 台所襖クロス張替											豊川駐業 厚生科 厚生班			
	D-29 仕様書のとおり											山本1曹 内線3352			
												令和7年11月1日～令和8年3月31日			
240	5RRA1CZ1003	0240			SH	1.00						豊川駐業			
	宿舎D棟 居間襖クロス張替											豊川駐業 厚生科 厚生班			
	D-30 仕様書のとおり											山本1曹 内線3352			
												令和7年11月1日～令和8年3月31日			
241	5RRA1CZ1003	0241			SH	1.00						豊川駐業			
	宿舎D棟 洋室①襖クロス張替											豊川駐業 厚生科 厚生班			
	D-31 仕様書のとおり											山本1曹 内線3352			
												令和7年11月1日～令和8年3月31日			
242	5RRA1CZ1003	0242			SH	1.00						豊川駐業			
	宿舎D棟 洋室①襖クロス張替(押入れ)											豊川駐業 厚生科 厚生班			
	D-32 仕様書のとおり											山本1曹 内線3352			
												令和7年11月1日～令和8年3月31日			
243	5RRA1CZ1003	0243			SH	1.00						豊川駐業			
	宿舎D棟 洋室②襖クロス張替											豊川駐業 厚生科 厚生班			
	D-33 仕様書のとおり											山本1曹 内線3352			
												令和7年11月1日～令和8年3月31日			

品 目 等 内 訳 書

契約実施計画番号		5QF61TY00520													
NO	調達要求番号		物品番号		単 位	数 量	単 価	金 額	銘 柄		納 地		指 定		
			品 名						使用期限等		引 渡 場 所			検 査	
			部品番号 または 規格						グループ		搬 入 場 所				
			使用器材名						仕 様 書 番 号		納 期			包 装	
244	5RRA1CZ1003	0244			SH	1.00						豊川駐業			
	宿舎D棟 洋室②襖クロス張替 (天袋)											豊川駐業 厚生科 厚生班			
	D-34 仕様書のとおり											山本1曹 内線3352			
												令和7年11月1日～令和8年3月31日			
245	5RRA1CZ1003	0245			SM	76.99						豊川駐業			
	宿舎D棟 壁全塗装											豊川駐業 厚生科 厚生班			
	D-35 仕様書のとおり											山本1曹 内線3352			
												令和7年11月1日～令和8年3月31日			
246	5RRA1CZ1003	0246			SM	69.51						豊川駐業			
	宿舎D棟 壁全塗装 (東西端室)											豊川駐業 厚生科 厚生班			
	D-36 仕様書のとおり											山本1曹 内線3352			
												令和7年11月1日～令和8年3月31日			
247	5RRA1CZ1003	0247			MT	33.71						豊川駐業			
	宿舎D棟 巾木全塗装											豊川駐業 厚生科 厚生班			
	D-37 仕様書のとおり											山本1曹 内線3352			
												令和7年11月1日～令和8年3月31日			
248	5RRA1CZ1003	0248			SM	46.80						豊川駐業			
	宿舎D棟 天井クロス全張替											豊川駐業 厚生科 厚生班			
	D-38 仕様書のとおり											山本1曹 内線3352			
												令和7年11月1日～令和8年3月31日			
249	5RRA1CZ1003	0249			EA	1.00						豊川駐業			
	宿舎D棟 シリンダー錠取替											豊川駐業 厚生科 厚生班			
	D-39 仕様書のとおり											山本1曹 内線3352			
												令和7年11月1日～令和8年3月31日			
250	5RRA1CZ1003	0250			SM	3.94						豊川駐業			
	宿舎E棟 玄関ドア塗装											豊川駐業 厚生科 厚生班			
	E-1 仕様書のとおり											山本1曹 内線3352			
												令和7年11月1日～令和8年3月31日			
251	5RRA1CZ1003	0251			SM	6.07						豊川駐業			
	宿舎E棟 玄関廊下壁塗装											豊川駐業 厚生科 厚生班			
	E-2 仕様書のとおり											山本1曹 内線3352			
												令和7年11月1日～令和8年3月31日			
252	5RRA1CZ1003	0252			MT	1.23						豊川駐業			
	宿舎E棟 玄関巾木塗装											豊川駐業 厚生科 厚生班			
	E-3 仕様書のとおり											山本1曹 内線3352			
												令和7年11月1日～令和8年3月31日			

品 目 等 内 訳 書

契約実施計画番号		5QF61TY00520													
NO	調達要求番号		物品番号		単 位	数 量	単 価	金 額	銘 柄		納 地		指 定		
			品 名						使用期限等		引 渡 場 所		検 査		
			部品番号 または 規格						グループ		搬 入 場 所		包 装		
			使用器材名		仕様書番号						納 期				
253	5RRA1CZ1003	0253			SM	7.40						豊川駐業			
	宿舎E棟 台所壁塗装											豊川駐業 厚生科 厚生班			
	E-4 仕様書のとおり											山本1曹 内線3352			
												令和7年11月1日～令和8年3月31日			
254	5RRA1CZ1003	0254			MT	4.23						豊川駐業			
	宿舎E棟 台所巾木塗装											豊川駐業 厚生科 厚生班			
	E-5 仕様書のとおり											山本1曹 内線3352			
												令和7年11月1日～令和8年3月31日			
255	5RRA1CZ1003	0255			SM	12.68						豊川駐業			
	宿舎E棟 居間壁塗装											豊川駐業 厚生科 厚生班			
	E-6 仕様書のとおり											山本1曹 内線3352			
												令和7年11月1日～令和8年3月31日			
256	5RRA1CZ1003	0256			MT	4.75						豊川駐業			
	宿舎E棟 居間巾木塗装											豊川駐業 厚生科 厚生班			
	E-7 仕様書のとおり											山本1曹 内線3352			
												令和7年11月1日～令和8年3月31日			
257	5RRA1CZ1003	0257			SM	14.08						豊川駐業			
	宿舎E棟 和室壁塗装											豊川駐業 厚生科 厚生班			
	E-8 仕様書のとおり											山本1曹 内線3352			
												令和7年11月1日～令和8年3月31日			
258	5RRA1CZ1003	0258			SM	17.48						豊川駐業			
	宿舎E棟 洋室①壁塗装											豊川駐業 厚生科 厚生班			
	E-9 仕様書のとおり											山本1曹 内線3352			
												令和7年11月1日～令和8年3月31日			
259	5RRA1CZ1003	0259			SM	10.00						豊川駐業			
	宿舎E棟 洋室①壁塗装(東西端室)											豊川駐業 厚生科 厚生班			
	E-10 仕様書のとおり											山本1曹 内線3352			
												令和7年11月1日～令和8年3月31日			
260	5RRA1CZ1003	0260			MT	6.65						豊川駐業			
	宿舎E棟 洋室①巾木塗装											豊川駐業 厚生科 厚生班			
	E-11 仕様書のとおり											山本1曹 内線3352			
												令和7年11月1日～令和8年3月31日			
261	5RRA1CZ1003	0261			SM	5.50						豊川駐業			
	宿舎E棟 洋室②壁塗装											豊川駐業 厚生科 厚生班			
	E-12 仕様書のとおり											山本1曹 内線3352			
												令和7年11月1日～令和8年3月31日			

品 目 等 内 訳 書

契約実施計画番号		5QF61TY00520													
NO	調達要求番号		物品番号		単 位	数 量	単 価	金 額	銘 柄		納 地		指 定		
			品 名						使用期限等		引 渡 場 所			検 査	
			部品番号 または 規格						グループ		搬 入 場 所				
			使用器材名						仕 様 書 番 号		納 期			包 装	
262	5RRA1CZ1003	0262		MT	7.95					豊川駐業					
	宿舎E棟 洋室②巾木塗装									豊川駐業 厚生科 厚生班					
	E-13 仕様書のとおり									山本1曹 内線3352					
										令和7年11月1日～令和8年3月31日					
263	5RRA1CZ1003	0263		SM	5.50					豊川駐業					
	宿舎E棟 洗面所壁・天井塗装									豊川駐業 厚生科 厚生班					
	E-14 仕様書のとおり									山本1曹 内線3352					
										令和7年11月1日～令和8年3月31日					
264	5RRA1CZ1003	0264		MT	5.00					豊川駐業					
	宿舎E棟 洗面所巾木塗装									豊川駐業 厚生科 厚生班					
	E-15 仕様書のとおり									山本1曹 内線3352					
										令和7年11月1日～令和8年3月31日					
265	5RRA1CZ1003	0265		SM	4.34					豊川駐業					
	宿舎E棟 便所壁・天井塗装									豊川駐業 厚生科 厚生班					
	E-16 仕様書のとおり									山本1曹 内線3352					
										令和7年11月1日～令和8年3月31日					
266	5RRA1CZ1003	0266		MT	3.90					豊川駐業					
	宿舎E棟 便所巾木塗装									豊川駐業 厚生科 厚生班					
	E-17 仕様書のとおり									山本1曹 内線3352					
										令和7年11月1日～令和8年3月31日					
267	5RRA1CZ1003	0267		SH	1.00					豊川駐業					
	宿舎E棟 和室畳表替え									豊川駐業 厚生科 厚生班					
	E-18 仕様書のとおり									山本1曹 内線3352					
										令和7年11月1日～令和8年3月31日					
268	5RRA1CZ1003	0268		SH	1.00					豊川駐業					
	宿舎E棟 和室畳取替									豊川駐業 厚生科 厚生班					
	E-19 仕様書のとおり									山本1曹 内線3352					
										令和7年11月1日～令和8年3月31日					
269	5RRA1CZ1003	0269		SM	2.97					豊川駐業					
	宿舎E棟 玄関天井クロス張替									豊川駐業 厚生科 厚生班					
	E-20 仕様書のとおり									山本1曹 内線3352					
										令和7年11月1日～令和8年3月31日					
270	5RRA1CZ1003	0270		SM	7.61					豊川駐業					
	宿舎E棟 台所天井クロス張替									豊川駐業 厚生科 厚生班					
	E-21 仕様書のとおり									山本1曹 内線3352					
										令和7年11月1日～令和8年3月31日					

品目等内訳書

契約実施計画番号		5QF61TY00520													
NO	調達要求番号	物品番号		単位	数量	単価	金額	銘柄	納地		指定				
	品名		部品番号 または 規格		使用期限等			引渡場所	検査						
	使用器材名		仕様書番号		グループ			搬入場所	包装						
					納期										
271	5RRA1CZ1003	0271		SM	10.65			豊川駐業	豊川駐業						
	宿舎E棟 居間天井クロス張替							豊川駐業 厚生科 厚生班							
	E-22 仕様書のとおり							山本1曹 内線3352							
								令和7年11月1日～令和8年3月31日							
272	5RRA1CZ1003	0272		SM	9.30			豊川駐業	豊川駐業						
	宿舎E棟 和室天井クロス張替							豊川駐業 厚生科 厚生班							
	E-23 仕様書のとおり							山本1曹 内線3352							
								令和7年11月1日～令和8年3月31日							
273	5RRA1CZ1003	0273		SM	9.41			豊川駐業	豊川駐業						
	宿舎E棟 洋室①天井クロス張替							豊川駐業 厚生科 厚生班							
	E-24 仕様書のとおり							山本1曹 内線3352							
								令和7年11月1日～令和8年3月31日							
274	5RRA1CZ1003	0274		SM	6.86			豊川駐業	豊川駐業						
	宿舎E棟 洋室②天井クロス張替							豊川駐業 厚生科 厚生班							
	E-25 仕様書のとおり							山本1曹 内線3352							
								令和7年11月1日～令和8年3月31日							
275	5RRA1CZ1003	0275		SH	1.00			豊川駐業	豊川駐業						
	宿舎E棟 和室襖紙張替							豊川駐業 厚生科 厚生班							
	E-26 仕様書のとおり							山本1曹 内線3352							
								令和7年11月1日～令和8年3月31日							
276	5RRA1CZ1003	0276		SH	1.00			豊川駐業	豊川駐業						
	宿舎E棟 和室襖紙張替(押入れ)							豊川駐業 厚生科 厚生班							
	E-27 仕様書のとおり							山本1曹 内線3352							
								令和7年11月1日～令和8年3月31日							
277	5RRA1CZ1003	0277		SH	1.00			豊川駐業	豊川駐業						
	宿舎E棟 和室襖紙張替(天袋)							豊川駐業 厚生科 厚生班							
	E-28 仕様書のとおり							山本1曹 内線3352							
								令和7年11月1日～令和8年3月31日							
278	5RRA1CZ1003	0278		SH	1.00			豊川駐業	豊川駐業						
	宿舎E棟 台所襖クロス張替							豊川駐業 厚生科 厚生班							
	E-29 仕様書のとおり							山本1曹 内線3352							
								令和7年11月1日～令和8年3月31日							
279	5RRA1CZ1003	0279		SH	1.00			豊川駐業	豊川駐業						
	宿舎E棟 居間襖クロス張替							豊川駐業 厚生科 厚生班							
	E-30 仕様書のとおり							山本1曹 内線3352							
								令和7年11月1日～令和8年3月31日							

品目等内訳書

契約実施計画番号		5QF61TY00520													
NO	調達要求番号		物品番号		単位	数量	単価	金額	銘柄		納地		指定		
			品名						使用期限等		引渡場所			検査	
			部品番号 または 規格						グループ		搬入場所				
			使用器材名						仕様書番号		納期			包装	
280	5RRA1CZ1003	0280			SH	1.00						豊川駐業			
	宿舎E棟 洋室①襖クロス張替											豊川駐業 厚生科 厚生班			
	E-3 1 仕様書のとおり											山本1曹 内線3352			
												令和7年11月1日～令和8年3月31日			
281	5RRA1CZ1003	0281			SH	1.00						豊川駐業			
	宿舎E棟 洋室①襖クロス張替 (押入れ)											豊川駐業 厚生科 厚生班			
	E-3 2 仕様書のとおり											山本1曹 内線3352			
												令和7年11月1日～令和8年3月31日			
282	5RRA1CZ1003	0282			SH	1.00						豊川駐業			
	宿舎E棟 洋室②襖クロス張替											豊川駐業 厚生科 厚生班			
	E-3 3 仕様書のとおり											山本1曹 内線3352			
												令和7年11月1日～令和8年3月31日			
283	5RRA1CZ1003	0283			SH	1.00						豊川駐業			
	宿舎E棟 洋室②襖クロス張替 (天袋)											豊川駐業 厚生科 厚生班			
	E-3 4 仕様書のとおり											山本1曹 内線3352			
												令和7年11月1日～令和8年3月31日			
284	5RRA1CZ1003	0284			SM	76.99						豊川駐業			
	宿舎E棟 壁全塗装											豊川駐業 厚生科 厚生班			
	E-3 5 仕様書のとおり											山本1曹 内線3352			
												令和7年11月1日～令和8年3月31日			
285	5RRA1CZ1003	0285			SM	69.51						豊川駐業			
	宿舎E棟 壁全塗装 (東西端室)											豊川駐業 厚生科 厚生班			
	E-3 6 仕様書のとおり											山本1曹 内線3352			
												令和7年11月1日～令和8年3月31日			
286	5RRA1CZ1003	0286			MT	33.71						豊川駐業			
	宿舎E棟 巾木全塗装											豊川駐業 厚生科 厚生班			
	E-3 7 仕様書のとおり											山本1曹 内線3352			
												令和7年11月1日～令和8年3月31日			
287	5RRA1CZ1003	0287			SM	46.80						豊川駐業			
	宿舎E棟 天井クロス全張替											豊川駐業 厚生科 厚生班			
	E-3 8 仕様書のとおり											山本1曹 内線3352			
												令和7年11月1日～令和8年3月31日			
288	5RRA1CZ1003	0288			EA	1.00						豊川駐業			
	宿舎E棟 シリンダー錠取替											豊川駐業 厚生科 厚生班			
	E-3 9 仕様書のとおり											山本1曹 内線3352			
												令和7年11月1日～令和8年3月31日			

品 目 等 内 訳 書

契約実施計画番号		5QF61TY00520													
NO	調達要求番号		物品番号		単 位	数 量	単 価	金 額	銘 柄		納 地		指 定		
			品 名						使用期限等		引 渡 場 所		検 査		
			部品番号 または 規格						グループ		搬 入 場 所		包 装		
			使用器材名		仕様書番号						納 期				
289	5RRA1CZ1003	0289			SM	3.94						豊川駐業			
	宿舎E棟 玄関ドア塗装											豊川駐業 厚生科 厚生班			
	E-40 仕様書のとおり											山本1曹 内線3352			
												令和7年11月1日～令和8年3月31日			
290	5RRA1CZ1003	0290			SM	6.07						豊川駐業			
	宿舎E棟 玄関廊下壁塗装											豊川駐業 厚生科 厚生班			
	E-41 仕様書のとおり											山本1曹 内線3352			
												令和7年11月1日～令和8年3月31日			
291	5RRA1CZ1003	0291			MT	1.23						豊川駐業			
	宿舎E棟 玄関巾木塗装											豊川駐業 厚生科 厚生班			
	E-42 仕様書のとおり											山本1曹 内線3352			
												令和7年11月1日～令和8年3月31日			
292	5RRA1CZ1003	0292			SM	12.67						豊川駐業			
	宿舎E棟 台所壁塗装											豊川駐業 厚生科 厚生班			
	E-43 仕様書のとおり											山本1曹 内線3352			
												令和7年11月1日～令和8年3月31日			
293	5RRA1CZ1003	0293			MT	5.68						豊川駐業			
	宿舎E棟 台所巾木塗装											豊川駐業 厚生科 厚生班			
	E-44 仕様書のとおり											山本1曹 内線3352			
												令和7年11月1日～令和8年3月31日			
294	5RRA1CZ1003	0294			SM	12.14						豊川駐業			
	宿舎E棟 居間壁塗装											豊川駐業 厚生科 厚生班			
	E-45 仕様書のとおり											山本1曹 内線3352			
												令和7年11月1日～令和8年3月31日			
295	5RRA1CZ1003	0295			MT	6.05						豊川駐業			
	宿舎E棟 居間巾木塗装											豊川駐業 厚生科 厚生班			
	E-46 仕様書のとおり											山本1曹 内線3352			
												令和7年11月1日～令和8年3月31日			
296	5RRA1CZ1003	0296			SM	14.08						豊川駐業			
	宿舎E棟 和室壁塗装											豊川駐業 厚生科 厚生班			
	E-47 仕様書のとおり											山本1曹 内線3352			
												令和7年11月1日～令和8年3月31日			
297	5RRA1CZ1003	0297			SM	5.26						豊川駐業			
	宿舎E棟 洋室①壁塗装											豊川駐業 厚生科 厚生班			
	E-48 仕様書のとおり											山本1曹 内線3352			
												令和7年11月1日～令和8年3月31日			

品目等内訳書

契約実施計画番号		5QF61TY00520													
NO	調達要求番号		物品番号		単位	数量	単価	金額	銘柄		納地		指定		
			品名						使用期限等		引渡場所			検査	
			部品番号 または 規格								搬入場所				
			使用器材名						仕様書番号		納期			包装	
298	5RRA1CZ1003	0298			MT	10.30						豊川駐業			
	宿舎E棟 洋室①巾木塗装											豊川駐業 厚生科 厚生班			
	E-49 仕様書のとおり											山本1曹 内線3352			
												令和7年11月1日～令和8年3月31日			
299	5RRA1CZ1003	0299			SM	10.00						豊川駐業			
	宿舎E棟 洋室②壁塗装											豊川駐業 厚生科 厚生班			
	E-50 仕様書のとおり											山本1曹 内線3352			
												令和7年11月1日～令和8年3月31日			
300	5RRA1CZ1003	0300			MT	6.65						豊川駐業			
	宿舎E棟 洋室②巾木塗装											豊川駐業 厚生科 厚生班			
	E-51 仕様書のとおり											山本1曹 内線3352			
												令和7年11月1日～令和8年3月31日			
301	5RRA1CZ1003	0301			SM	5.50						豊川駐業			
	宿舎E棟 洗面所壁・天井塗装											豊川駐業 厚生科 厚生班			
	E-52 仕様書のとおり											山本1曹 内線3352			
												令和7年11月1日～令和8年3月31日			
302	5RRA1CZ1003	0302			MT	5.00						豊川駐業			
	宿舎E棟 洗面所巾木塗装											豊川駐業 厚生科 厚生班			
	E-53 仕様書のとおり											山本1曹 内線3352			
												令和7年11月1日～令和8年3月31日			
303	5RRA1CZ1003	0303			SM	4.34						豊川駐業			
	宿舎E棟 便所壁・天井塗装											豊川駐業 厚生科 厚生班			
	E-54 仕様書のとおり											山本1曹 内線3352			
												令和7年11月1日～令和8年3月31日			
304	5RRA1CZ1003	0304			MT	3.90						豊川駐業			
	宿舎E棟 便所巾木塗装											豊川駐業 厚生科 厚生班			
	E-55 仕様書のとおり											山本1曹 内線3352			
												令和7年11月1日～令和8年3月31日			
305	5RRA1CZ1003	0305			SH	1.00						豊川駐業			
	宿舎E棟 和室畳表替え											豊川駐業 厚生科 厚生班			
	E-56 仕様書のとおり											山本1曹 内線3352			
												令和7年11月1日～令和8年3月31日			
306	5RRA1CZ1003	0306			SH	1.00						豊川駐業			
	宿舎E棟 和室畳取替											豊川駐業 厚生科 厚生班			
	E-57 仕様書のとおり											山本1曹 内線3352			
												令和7年11月1日～令和8年3月31日			

品目等内訳書

契約実施計画番号		5QF61TY00520													
NO	調達要求番号		物品番号		単位	数量	単価	金額	銘柄		納地		指定		
	品名								使用期限等		引渡場所			検査	
	部品番号 または 規格								グループ		搬入場所				
	使用器材名								仕様書番号		納期			包装	
307	5RRA1CZ1003	0307			SM	2.97						豊川駐業			
	宿舎E棟 玄関天井クロス張替											豊川駐業 厚生科 厚生班			
	E-58 仕様書のとおり											山本1曹 内線3352			
												令和7年11月1日～令和8年3月31日			
308	5RRA1CZ1003	0308			SM	9.86						豊川駐業			
	宿舎E棟 台所天井クロス張替											豊川駐業 厚生科 厚生班			
	E-59 仕様書のとおり											山本1曹 内線3352			
												令和7年11月1日～令和8年3月31日			
309	5RRA1CZ1003	0309			SM	15.98						豊川駐業			
	宿舎E棟 居間天井クロス張替											豊川駐業 厚生科 厚生班			
	E-60 仕様書のとおり											山本1曹 内線3352			
												令和7年11月1日～令和8年3月31日			
310	5RRA1CZ1003	0310			SM	9.30						豊川駐業			
	宿舎E棟 和室天井クロス張替											豊川駐業 厚生科 厚生班			
	E-61 仕様書のとおり											山本1曹 内線3352			
												令和7年11月1日～令和8年3月31日			
311	5RRA1CZ1003	0311			SM	9.83						豊川駐業			
	宿舎E棟 洋室①天井クロス張替											豊川駐業 厚生科 厚生班			
	E-62 仕様書のとおり											山本1曹 内線3352			
												令和7年11月1日～令和8年3月31日			
312	5RRA1CZ1003	0312			SM	9.41						豊川駐業			
	宿舎E棟 洋室②天井クロス張替											豊川駐業 厚生科 厚生班			
	E-63 仕様書のとおり											山本1曹 内線3352			
												令和7年11月1日～令和8年3月31日			
313	5RRA1CZ1003	0313			SH	1.00						豊川駐業			
	宿舎E棟 和室換紙張替											豊川駐業 厚生科 厚生班			
	E-64 仕様書のとおり											山本1曹 内線3352			
												令和7年11月1日～令和8年3月31日			
314	5RRA1CZ1003	0314			SH	1.00						豊川駐業			
	宿舎E棟 和室換紙張替(押入れ)											豊川駐業 厚生科 厚生班			
	E-65 仕様書のとおり											山本1曹 内線3352			
												令和7年11月1日～令和8年3月31日			
315	5RRA1CZ1003	0315			SH	1.00						豊川駐業			
	宿舎E棟 和室換紙張替(天袋)											豊川駐業 厚生科 厚生班			
	E-66 仕様書のとおり											山本1曹 内線3352			
												令和7年11月1日～令和8年3月31日			

品 目 等 内 訳 書

契約実施計画番号		5QF61TY00520													
NO	調達要求番号		物品番号		単 位	数 量	単 価	金 額	銘 柄		納 地		指 定		
			品 名						使用期限等		引 渡 場 所			検 査	
			部品番号 または 規格						グループ		搬 入 場 所				
			使用器材名						仕 様 書 番 号		納 期			包 装	
316	5RRA1CZ1003	0316			SH	1.00						豊川駐業			
	宿舎E棟 台所襖クロス張替											豊川駐業 厚生科 厚生班			
	E-67 仕様書のとおり											山本1曹 内線3352			
												令和7年11月1日～令和8年3月31日			
317	5RRA1CZ1003	0317			SH	1.00						豊川駐業			
	宿舎E棟 居間襖クロス張替											豊川駐業 厚生科 厚生班			
	E-68 仕様書のとおり											山本1曹 内線3352			
												令和7年11月1日～令和8年3月31日			
318	5RRA1CZ1003	0318			SH	1.00						豊川駐業			
	宿舎E棟 洋室①襖クロス張替											豊川駐業 厚生科 厚生班			
	E-69 仕様書のとおり											山本1曹 内線3352			
												令和7年11月1日～令和8年3月31日			
319	5RRA1CZ1003	0319			SH	1.00						豊川駐業			
	宿舎E棟 洋室①襖クロス張替 (押入れ)											豊川駐業 厚生科 厚生班			
	E-70 仕様書のとおり											山本1曹 内線3352			
												令和7年11月1日～令和8年3月31日			
320	5RRA1CZ1003	0320			SH	1.00						豊川駐業			
	宿舎E棟 洋室②襖クロス張替											豊川駐業 厚生科 厚生班			
	E-71 仕様書のとおり											山本1曹 内線3352			
												令和7年11月1日～令和8年3月31日			
321	5RRA1CZ1003	0321			SH	1.00						豊川駐業			
	宿舎E棟 洋室②襖クロス張替 (天袋)											豊川駐業 厚生科 厚生班			
	E-72 仕様書のとおり											山本1曹 内線3352			
												令和7年11月1日～令和8年3月31日			
322	5RRA1CZ1003	0322			SM	74.00						豊川駐業			
	宿舎E棟 壁全塗装											豊川駐業 厚生科 厚生班			
	E-73 仕様書のとおり											山本1曹 内線3352			
												令和7年11月1日～令和8年3月31日			
323	5RRA1CZ1003	0323			MT	38.81						豊川駐業			
	宿舎E棟 巾木全塗装											豊川駐業 厚生科 厚生班			
	E-74 仕様書のとおり											山本1曹 内線3352			
												令和7年11月1日～令和8年3月31日			
324	5RRA1CZ1003	0324			SM	57.35						豊川駐業			
	宿舎E棟 天井クロス全張替											豊川駐業 厚生科 厚生班			
	E-75 仕様書のとおり											山本1曹 内線3352			
												令和7年11月1日～令和8年3月31日			

公務員宿舎内部維持補修

陸上自衛隊豊川駐屯地業務隊

作業名称	公務員宿舎内部維持補修					
図面名称	仕様書（表紙）					
業務隊長	厚生科長	厚生班長	宿舎係	宿舎管理人		設計者
陸上自衛隊豊川駐屯地業務隊					図面番号	1 / 24

仕 様 書

調達要求番号		作成部隊	豊川駐屯地業務隊
作業件名	公務員宿舎内部維持補修	作成年月日	令和7年8月21日

- 1 作業場所
愛知県豊川市金屋西町2-1、2、5、6
陸上自衛隊豊川駐屯地公務員宿舎3、4、5、6、7、A、B、D、E棟
- 2 適用範囲
本仕様書は、陸上自衛隊豊川駐屯地公務員宿舎で実施する退去後の整備に適用する。
- 3 適用期間及び整備期間
契約日から令和8年3月31日までとし、整備完了は開始から1週間を目安とする。
下記期間については、原則として退去日から1週間以内に作業を完了させるものとする。
(1) 前期 令和7年11月 1日(土)～12月19日(金)
(2) 後期 令和8年 3月 1日(日)～ 3月31日(火)

4 各期の整備戸数及び整備所要の目安 前年度実績

整備時期	整備戸数	整備所要				
		塗装	畳	クロス	襖	シリンダー錠
前期	約7戸	約130㎡	約10畳	約10㎡	約50枚	約6個
後期	約30戸	約740㎡	約40畳	約350㎡	約160枚	約22個
臨時	約5戸	約420㎡	約20畳	約230㎡	約60枚	約15個

- 5 整備までの流れ
 - (1) 退去事前点検
退去の2～3週間前に、全ての整備箇所において官側及び受注者立会いのもと整備内容の確認及び整備の概定を行う。退去事前点検を実施した部屋の整備工程表(案)を退居事前点検実施後1週間以内に官側に提出する。
提出後、工程表(案)の変更があった場合は速やかに報告するものとし、官側から作業の優先順位により工程表(案)の変更依頼があった際は、これに応じるものとする。
 - (2) 退去点検
入居者の退去が完了した後に整備内容を決定するものとし、退去事前点検で決定した整備内容に変更が発生した場合は、受注者へ速やかに伝達する。
 - (3) 退去後の整備
上記点検で決定した整備内容の整備を実施する。整備する期間は、原則第3項に示した期間内で行なうこと。突発的に発生した整備所要については官側と協議し、整備を実施する。

- 6 一般事項
 - (1) 本作業は、本仕様書・図面・次の基準及び関係法令等を遵守して実施すること。
なお、仕様書に記載なき事項等については、事前に監督官と協議の上、その指示に従うこと。関係仕様書については次のとおり。
・公共建築工事標準仕様書(建築工事編(最新版))
・公共建築改修工事標準仕様書(建築工事編(最新版))
 - (2) 作業は、全て丁寧かつ確実に実施すること。
 - (3) 喫煙は監督官の許可する場所でのみ行ない、作業中及び歩行しながらの喫煙を禁止する。また、作業場所以外への立入りを禁止する。作業の都合によりやむを得ず立ち入る場合は、監督官と協議し官側立会いのもとで立ち入るものとする。
 - (4) 作業時間は午前8時15分から午後5時までとし、時間外・土曜日・日曜日及び祝日等に作業を実施する場合は、事前に監督官に届出て、その指示に従い実施すること。
 - (5) 宿舎内施設からの設備・電気・給水は原則使用しないものとする。
 - (6) 作業に際し、関係各官公署等への届出等が必要である場合については受注者の責任において迅速に処理すること。
 - (7) 作業に際し、製作図・承認図・図面及び見本等が必要であると考えられる場合、又は監督官から指示があった場合については速やかに監督官に提出し、承諾を得るものとする。
 - (8) 受注者は、作業の主要な段階及び監督官の指示する場所において写真撮影を実施すること。項目は、着手前・実施中・見隠れ部分・完成・使用材料及び監督官の指示箇所とし、作業完了後速やかにA4判アルバムに整理のうえ提出する。
 - (9) 作業は受注者の責任施工とし、作業に際し破損した部分については監督官へ報告のうえ、指示に従い速やかに復旧する。
 - (10) 現場の納まりや取合わせ等により、材料の寸法や取付位置または取付工法を変更する場合は、監督官の指示を受けて行うこと。また、これにより数量を多少増減する等の軽微な変更が生じた場合においては、請負金額の変更及び工期の延長はしないものとする。
 - (11) 作業に際し、新設又は既設部分への補強及び養生等が必要と思われる箇所については、適切に処置を施すこと。
 - (12) 作業場所は宿舎内のため作業中の安全管理には十分留意すること。また、入居者の生活環境に影響を及ぼすような騒音・振動の低減に努める。
 - (13) 発生材(金属類で売却可能品)については、監督官の指示する場所に集積し、種類別に整理し、発生材調書と共に部隊側に引継ぐものとする。
なお、その他の発生材については、受注者の責任において場外処分することとする。この際、廃棄物の処理及び清掃に関する法令等に基づき適正に処理し、マニフェストの写しを工期末までに提出できるように処分すること。なお、マニフェストについては、受注者負担とし、処理及び収集運搬の契約書及び許可証の写しを提出すること。ただし、後期に行なう整備については工期末までにE票の提出が間に合わない場合、A票のみを工期末までに提出し、処分完了後に一式を提出する。
 - (14) その他不明な事項等はその都度監督官と協議する。

作業名称	公務員宿舎内部維持補修		
図面名称	仕様書(1)		
	陸上自衛隊豊川駐屯地業務隊	図面番号	2/24

7 整備項目

(1) 宿舎3棟 RC-3 c規格×12戸

整備番号	整備内容	整備箇所	発注単位	全数量(参考)	備考		
※3-1	塗装	SOP	玄関	ドア	1箇所 3.94㎡	枠含む	
※3-2			EP	玄関	廊下壁		1箇所 8.47㎡
※3-3		玄関		巾木	1箇所 2.40m		
※3-4		台所		壁	1箇所 14.57㎡		
※3-5		台所		巾木	1箇所 5.35m		
※3-6		居間		壁	1箇所 15.43㎡		
※3-7		居間		巾木	1箇所 5.75m		
※3-8		和室①		壁	1箇所 20.41㎡		
※3-9		和室②		壁	1箇所 20.38㎡		
※3-10		和室③		壁	1箇所 14.93㎡		
※3-11		洗面所		壁	1箇所 4.21㎡		
※3-12		洗面所		巾木	1箇所 5.70m		
※3-13		便所		壁・天井	1箇所 7.55㎡	排水管含む	
※3-14		便所		巾木	1箇所 3.80m		
※3-15			浴室	天井	1箇所 2.28㎡		
※3-16	畳	表替え	和室①		1畳 6畳		
※3-17			和室②		1畳 6畳		
※3-18			和室③	1畳	1畳 4畳		
※3-19			和室③	半畳	1畳 1畳		
※3-20			取替	和室①		1畳 6畳	
※3-21				和室②		1畳 6畳	
※3-22	和室③	1畳		1畳 4畳			
※3-23	和室③	半畳		1畳 1畳			
※3-24	襖	襖紙張替		和室①	和室側	1枚 3枚	
※3-25			和室①	押入れ	1枚 1枚		
※3-26			和室②	和室側	1枚 1枚		
※3-27			和室②	押入れ	1枚 2枚		
※3-28			和室②	天袋	1枚 2枚		
※3-29			和室③	和室側	1枚 1枚		
※3-30			和室③	押入れ	1枚 2枚		
※3-31			和室③	天袋	1枚 2枚		
※3-32			塗装	全塗装		ドア・壁	1組 112.17㎡
※3-33						巾木	1組 23.00m
※3-34	シリンダー錠取替	玄関	ドア	1箇所 1個			

※は整備頻度が少ない整備項目を示す。

(2) 宿舎4棟 RC-3 c規格×24戸

整備番号	整備内容	整備箇所	発注単位	全数量(参考)	備考		
※4-1	塗装	SOP	玄関	ドア	1箇所 3.94㎡	枠含む	
※4-2			EP	玄関	廊下壁		1箇所 8.47㎡
※4-3		玄関		巾木	1箇所 2.40m		
※4-4		台所		壁	1箇所 14.57㎡		
※4-5		台所		巾木	1箇所 5.35m		
※4-6		居間		壁	1箇所 15.43㎡		
※4-7		居間		巾木	1箇所 5.75m		
※4-8		和室①		壁	1箇所 20.41㎡		
※4-9		和室②		壁	1箇所 20.38㎡		
※4-10		和室③		壁	1箇所 14.93㎡		
※4-11		洗面所		壁	1箇所 4.21㎡		
※4-12		洗面所		巾木	1箇所 5.70m		
※4-13		便所		壁・天井	1箇所 7.55㎡	排水管含む	
※4-14		便所		巾木	1箇所 3.80m		
※4-15			浴室	天井	1箇所 2.28㎡		
※4-16	畳	表替え	和室①		1畳 6畳		
※4-17			和室②		1畳 6畳		
※4-18			和室③	1畳	1畳 4畳		
※4-19			和室③	半畳	1畳 1畳		
※4-20			取替	和室①		1畳 6畳	
※4-21				和室②		1畳 6畳	
※4-22	和室③	1畳		1畳 4畳			
※4-23	和室③	半畳		1畳 1畳			
※4-24	襖	襖紙張替		和室①	和室側	1枚 3枚	
※4-25			和室①	押入れ	1枚 1枚		
※4-26			和室②	和室側	1枚 1枚		
※4-27			和室②	押入れ	1枚 2枚		
※4-28			和室②	天袋	1枚 2枚		
※4-29			和室③	和室側	1枚 1枚		
※4-30			和室③	押入れ	1枚 2枚		
※4-31			和室③	天袋	1枚 2枚		
※4-32			塗装	全塗装		ドア・壁	1組 112.17㎡
※4-33						巾木	1組 23.00m
※4-34	シリンダー錠取替	玄関	ドア	1箇所 1個			

※は整備頻度が少ない整備項目を示す。

(3) 宿舎5棟 RC-5 c規格×30戸

整備番号	整備内容	整備箇所	発注単位	全数量(参考)	備考		
※5-1	塗装	SOP	玄関	ドア	1箇所	3.94㎡	枠含む
※5-2			EP	玄関	廊下壁	1箇所	
※5-3		玄関		巾木	1箇所	1.23m	
5-4		台所		壁	1箇所	7.40㎡	
※5-5		台所		巾木	1箇所	4.23m	
※5-6		居間		壁	1箇所	12.68㎡	
※5-7		居間		巾木	1箇所	4.75m	
※5-8		和室		壁	1箇所	14.08㎡	
※5-9		洋室①		壁	1箇所	17.48㎡	東西端室を除く
※5-10		洋室①		壁	1箇所	10.00㎡	東西端室
※5-11		洋室①		巾木	1箇所	6.65m	
※5-12		洋室②		壁	1箇所	5.50㎡	東西端室を除く
※5-13		洋室②		巾木	1箇所	7.95m	
※5-14		洗面所		壁・天井	1箇所	5.50㎡	
※5-15		洗面所		巾木	1箇所	5.00m	
※5-16		便所		壁・天井	1箇所	4.34㎡	排水管含む
※5-17		便所		巾木	1箇所	3.90m	
5-18	畳	表替え		和室		1畳	6.00m
※5-19			取替	和室		1畳	6畳
※5-20	クロス	張替	玄関	天井	1箇所	2.97㎡	最上階室を除く
※5-21			台所	天井	1箇所	7.61㎡	最上階室を除く
※5-22			居間	天井	1箇所	10.65㎡	最上階室を除く
※5-23			和室	天井	1箇所	9.30㎡	
※5-24			洋室①	天井	1箇所	9.41㎡	最上階室を除く
※5-25			洋室②	天井	1箇所	6.86㎡	最上階室を除く
5-26	襖	襖紙張替	和室	和室側	1枚	2枚	
5-27			和室	押入れ	1枚	3枚	
5-28			和室	天袋	1枚	3枚	
5-29		木目クロス張替	台所	台所側	1枚	1枚	
5-30			居間	居間側	1枚	4枚	
5-31			洋室①	洋室①側	1枚	2枚	
5-32			洋室①	押入れ	1枚	2枚	
5-33			洋室②	洋室②側	1枚	1枚	
5-34	洋室②	天袋	1枚	2枚			
5-35	塗装	全塗装		ドア・壁	1組	76.99㎡	東西端室を除く
5-36				ドア・壁	1組	69.51㎡	東西端室
5-37				巾木	1組	33.71m	
5-38	クロス	全張替		天井	1組	46.80㎡	最上階室を除く
5-39	シリンダー錠取替		玄関	ドア	1箇所	1個	

※は整備頻度が少ない整備項目を示す。

(4) 宿舎6棟 RC-5 a規格×42戸、d規格×1戸(107号室)

整備番号	整備内容	整備箇所	発注単位	全数量(参考)	備考				
※6-1	塗装	SOP	玄関	ドア	1箇所	3.94㎡	枠含む		
※6-2			玄関	ドア	1箇所	3.94㎡		107号室	
※6-3		EP	玄関	ホール壁	1箇所	1.49㎡	107号室		
6-4			台所	壁	1箇所	3.64㎡			
※6-5			台所	壁	1箇所	3.09㎡	107号室		
※6-6			洋室	壁	1箇所	16.30㎡			
※6-7			居間	壁	1箇所	7.58㎡	107号室		
※6-8			和室	壁	1箇所	6.25㎡	107号室		
※6-9			洋室①	壁	1箇所	2.95㎡	107号室		
※6-10			洋室②	壁	1箇所	8.42㎡	107号室		
※6-11			洗面所	壁	1箇所	4.32㎡	107号室		
※6-12			便所	壁	1箇所	2.53㎡			
※6-13			便所	壁	1箇所	4.41㎡	107号室		
※6-14	畳		表替え	和室		1畳	6畳	107号室	
※6-15				取替	和室		1畳	6畳	107号室
※6-16	クロス	張替	玄関	天井	1箇所	5.24㎡			
※6-17			玄関	ホール天井	1箇所	3.02㎡	107号室		
※6-18			洋室	天井	1箇所	10.46㎡			
※6-19			台所	天井	1箇所	10.00㎡	107号室		
※6-20			居間	天井	1箇所	12.37㎡	107号室		
※6-21			和室	天井	1箇所	9.35㎡	107号室		
※6-22			洋室①	天井	1箇所	9.18㎡	107号室		
※6-23			洋室②	天井	1箇所	9.27㎡	107号室		
※6-24			脱衣所	天井	1箇所	1.12㎡			
※6-25			洗面所	天井	1箇所	3.43㎡	107号室		
※6-26			便所	天井	1箇所	1.11㎡			
※6-27			便所	天井	1箇所	1.14㎡	107号室		
※6-28			襖	襖紙張替	和室	和室側	1枚	2枚	107号室
※6-29					和室	押入れ	1枚	3枚	107号室
※6-30					和室	天袋	1枚	3枚	107号室
6-31			塗装	全塗装		ドア・壁	1組	26.41㎡	
※6-32						ドア・壁	1組	42.45㎡	107号室
6-33	クロス	全張替		天井	1組	17.93㎡			
※6-34				天井	1組	57.76㎡	107号室		
6-35	シリンダー錠取替		玄関	ドア	1箇所	1個			

※は整備頻度が少ない整備項目を示す。

作業名称	公務員宿舎内部維持補修
図面名称	仕様書(3)
陸上自衛隊豊川駐屯地業務隊	図面番号 4/24

(5) 宿舍7棟 RC-9 c規格×54戸

整備番号	整備内容		整備箇所		発注単位	全数量 (参考)	備考
※7-1	塗装	SOP EP	玄関	ドア	1箇所	3.94㎡	枠含む
※7-2			玄関	廊下壁	1箇所	1.14㎡	
7-3			台所	壁	1箇所	13.06㎡	
7-4			居間	壁	1箇所	11.72㎡	
※7-5			和室	壁	1箇所	3.56㎡	東西端室を除く
※7-6			和室	壁	1箇所	1.70㎡	東西端室
※7-7			洋室①	壁	1箇所	13.22㎡	東西端室を除く
※7-8			洋室①	壁	1箇所	3.93㎡	東西端室
※7-9			洋室②	壁	1箇所	13.24㎡	東西端室を除く
※7-10			洋室②	壁	1箇所	3.96㎡	東西端室
7-11	畳	表替え 取替	和室		1畳	6畳	
※7-12			和室		1畳	6畳	
7-13	クロス	張替	玄関	天井	1箇所	1.66㎡	
※7-14			玄関	廊下天井	1箇所	4.47㎡	
※7-15			台所	天井	1箇所	3.26㎡	
※7-16			居間	天井	1箇所	12.66㎡	
※7-17			和室	天井	1箇所	9.28㎡	
※7-18			洋室①	天井	1箇所	9.05㎡	
※7-19			洋室②	天井	1箇所	6.45㎡	
※7-20			洗面所	天井	1箇所	1.95㎡	
※7-21			便所	天井	1箇所	1.22㎡	
7-22			襖	襖紙張替	和室	和室側	1枚
7-23	和室	押入れ			1枚	2枚	
7-24	居間	居間側			1枚	4枚	
7-25	塗装	全塗装		ドア・壁	1組	59.88㎡	東西端室を除く
7-26				ドア・壁	1組	39.45㎡	東西端室
7-27	クロス	全張替		天井	1組	50.00㎡	
7-28	シリンダー錠	錠取替	玄関	ドア	1箇所	1個	

※は整備頻度が少ない整備項目を示す。

(6) 宿舍A棟 RC-4 b規格×24戸

整備番号	整備内容		整備箇所		発注単位	全数量 (参考)	備考		
A-1	塗装	SOP	玄関	ドア枠	1箇所	1.14㎡			
※A-2		EP	台所	壁	1箇所	2.50㎡			
※A-3	クロス	張替	玄関	天井	1箇所	3.75㎡			
※A-4			玄関	壁	1箇所	14.20㎡			
※A-5			台所	天井	1箇所	6.10㎡			
※A-6			台所	壁	1箇所	12.93㎡			
※A-7			洋室①	天井	1箇所	6.78㎡			
※A-8			洋室①	壁	1箇所	14.97㎡			
※A-9			洋室②	天井	1箇所	5.78㎡			
※A-10			洋室②	壁	1箇所	9.96㎡			
※A-11			洗面所	天井	1箇所	0.94㎡			
※A-12			洗面所	壁	1箇所	4.88㎡			
※A-13			便所	天井	1箇所	0.76㎡			
※A-14			便所	壁	1箇所	7.53㎡			
※A-15			クッション	張替	玄関	床	1箇所	1.05㎡	
※A-16			フロア		洗面所	床	1箇所	0.76㎡	
※A-17		便所	床		1箇所	1.06㎡	便器撤去復旧含む		
A-18	塗装	全塗装		ドア枠・壁	1組	3.64㎡			
A-19	クロス	全張替		天井・壁	1組	88.58㎡			
※A-20	クッションフロア	全張替		床	1組	2.87㎡			
A-21	シリンダー錠	錠取替	玄関	ドア	1箇所	1個			

※は整備頻度が少ない整備項目を示す。

(7) 宿舎B棟 RC-4 b規格×24戸

整備番号	整備内容		整備箇所		発注単位	全数量 (参考)	備考
B-1	塗装	SOP	玄関	ドア枠	1箇所	1.09㎡	
※B-2	クロス	張替	玄関	天井	1箇所	2.98㎡	
※B-3			玄関	壁	1箇所	8.36㎡	
※B-4			台所	天井	1箇所	4.92㎡	
※B-5			台所	壁	1箇所	7.34㎡	
※B-6			洋室①	天井	1箇所	8.98㎡	
※B-7			洋室①	壁	1箇所	15.82㎡	
※B-8			洋室②	天井	1箇所	6.27㎡	
※B-9			洋室②	壁	1箇所	11.60㎡	
※B-10			脱衣所	天井	1箇所	1.52㎡	
※B-11			脱衣所	壁	1箇所	8.73㎡	
※B-12			便所	天井	1箇所	2.03㎡	洗面所含む
※B-13			便所	壁	1箇所	13.40㎡	洗面所含む
※B-14			クッション フロア	張替	玄関	床	1箇所
※B-15	脱衣所	床			1箇所	1.04㎡	
※B-16	便所	床			1箇所	1.77㎡	洗面所含む、便器撤去復旧含む
B-17	クロス	全張替		天井・壁	1組	91.95㎡	
B-18	クッションフロア	全張替		床	1組	3.63㎡	
B-19	シリンダー錠取替		玄関	ドア	1箇所	1個	

※は整備頻度が少ない整備項目を示す。

(8) 宿舎D棟 RC-5 c規格×30戸

整備番号	整備内容		整備箇所		発注単位	全数量 (参考)	備考	
※D-1	塗装	SOP	玄関	ドア	1箇所	3.94㎡		
※D-2			E P	玄関	廊下壁	1箇所	6.07㎡	
※D-3				玄関	巾木	1箇所	1.23m	
D-4				台所	壁	1箇所	7.40㎡	
D-5				台所	巾木	1箇所	4.23m	
※D-6				居間	壁	1箇所	12.68㎡	
※D-7				居間	巾木	1箇所	4.75m	
※D-8				和室	壁	1箇所	14.08㎡	
※D-9				洋室①	壁	1箇所	17.48㎡	東西端室を除く
※D-10				洋室①	壁	1箇所	10.00㎡	東西端室
※D-11				洋室①	巾木	1箇所	6.65m	
※D-12				洋室②	壁	1箇所	5.50㎡	東西端室を除く
※D-13				洋室②	巾木	1箇所	7.95m	
※D-14				洗面所	壁・天井	1箇所	5.50㎡	
※D-15				洗面所	巾木	1箇所	5.00m	
※D-16				便所	壁・天井	1箇所	4.34㎡	排水管含む
※D-17				便所	巾木	1箇所	3.90m	
D-18	畳	表替え	和室		1畳	6畳		
※D-19		取替	和室		1畳	6畳		
※D-20	クロス	張替	玄関	天井	1箇所	2.97㎡	最上階室を除く	
※D-21			台所	天井	1箇所	7.61㎡	最上階室を除く	
※D-22			居間	天井	1箇所	10.65㎡	最上階室を除く	
※D-23			和室	天井	1箇所	9.30㎡		
※D-24			洋室①	天井	1箇所	9.41㎡	最上階室を除く	
※D-25			洋室②	天井	1箇所	6.86㎡	最上階室を除く	
D-26	襖	襖紙張替	和室	和室側	1枚	2枚		
D-27			和室	押入れ	1枚	3枚		
D-28			和室	天袋	1枚	3枚		
D-29			木目クロス 張替	台所	台所側	1枚	1枚	
D-30				居間	居間側	1枚	4枚	
D-31				洋室①	洋室①側	1枚	2枚	
D-32				洋室①	押入れ	1枚	2枚	
D-33				洋室②	洋室②側	1枚	1枚	
D-34	洋室②	天袋	1枚	2枚				
D-35	塗装	全塗装		ドア・壁	1組	76.99㎡	東西端室を除く	
D-36				ドア・壁	1組	69.51㎡	東西端室	
D-37				巾木	1組	33.71m		
D-38	クロス	全張替		天井	1組	46.80㎡	最上階室を除く	
D-39	シリンダー錠取替		玄関	ドア	1箇所	1個		

※は整備頻度が少ない整備項目を示す。

作業名称	公務員宿舎内部維持補修		
図面名称	仕様書(5)		
陸上自衛隊豊川駐屯地業務隊			図面番号 6 / 24

(9) 宿舎E棟 RC-5 c規格×25戸

整備番号	整備内容	整備箇所	発注単位	全数量(参考)	備考		
※E-1	塗装	SOP	玄関	ドア	1箇所	3.94㎡	
※E-2			EP	玄関	廊下壁	1箇所	6.07㎡
※E-3		玄関		巾木	1箇所	1.23m	
E-4		台所		壁	1箇所	7.40㎡	
E-5		台所		巾木	1箇所	4.23m	
※E-6		居間		壁	1箇所	12.68㎡	
※E-7		居間		巾木	1箇所	4.75m	
※E-8		和室		壁	1箇所	14.08㎡	
※E-9		洋室①		壁	1箇所	17.48㎡	東西端室を除く
※E-10		洋室①		壁	1箇所	10.00㎡	東端室
※E-11		洋室①		巾木	1箇所	6.65m	
※E-12		洋室②	壁	1箇所	5.50㎡	東西端室を除く	
※E-13		洋室②	巾木	1箇所	7.95m		
※E-14		洗面所	壁・天井	1箇所	5.50㎡		
※E-15		洗面所	巾木	1箇所	5.00m		
※E-16		便所	壁・天井	1箇所	4.34㎡		
※E-17		便所	巾木	1箇所	3.90m		
E-18	畳	表替え	和室	1畳	6畳		
※E-19		取替	和室	1畳	6畳		
E-20	クロス	張替	玄関	天井	1箇所	2.97㎡	最上階室を除く
E-21			台所	天井	1箇所	7.61㎡	最上階室を除く
E-22			居間	天井	1箇所	10.65㎡	最上階室を除く
E-23			和室	天井	1箇所	9.30㎡	
E-24			洋室①	天井	1箇所	9.41㎡	最上階室を除く
E-25			洋室②	天井	1箇所	6.86㎡	最上階室を除く
E-26			襖	襖紙張替	和室	和室側	1枚
E-27	和室	押入れ			1枚	3枚	
E-28	和室	天袋			1枚	3枚	
E-29	木目クロス張替	台所			台所側	1枚	1枚
E-30		居間		居間側	1枚	4枚	
E-31		洋室①		洋室①側	1枚	2枚	
E-32		洋室①		押入れ	1枚	2枚	
E-33		洋室②		洋室②側	1枚	1枚	
E-34		洋室②		天袋	1枚	2枚	
E-35	塗装	全塗装			ドア・壁	1組	76.99㎡
E-36				ドア・壁	1組	69.51㎡	東西端室
E-37				巾木	1組	33.71m	
E-38	クロス	全張替		天井	1組	46.80㎡	最上階室を除く
E-39	シリンダー錠取替		玄関	ドア	1箇所	1個	

※は整備頻度が少ない整備項目を示す。

(10) 宿舎E棟 RC-5 d規格×5戸(西端室)

整備番号	整備内容	整備箇所	発注単位	全数量(参考)	備考		
※E-40	塗装	SOP	玄関	ドア	1箇所	3.94㎡	
※E-41			EP	玄関	廊下壁	1箇所	6.07㎡
※E-42		玄関		巾木	1箇所	1.23m	
※E-43		台所		壁	1箇所	12.67㎡	
※E-44		台所		巾木	1箇所	5.68m	
※E-45		居間		壁	1箇所	12.14㎡	
※E-46		居間		巾木	1箇所	6.05m	
※E-47		和室		壁	1箇所	14.08㎡	
※E-48		洋室①		壁	1箇所	5.26㎡	
※E-49		洋室①		巾木	1箇所	10.30m	
※E-50		洋室②		壁	1箇所	10.00㎡	
※E-51		洋室②	巾木	1箇所	6.65m		
※E-52		洗面所	壁・天井	1箇所	5.50㎡		
※E-53		洗面所	巾木	1箇所	5.00m		
※E-54		便所	壁・天井	1箇所	4.34㎡		
※E-55		便所	巾木	1箇所	3.90m		
E-56		畳	表替え	和室	1畳	6畳	
※E-57	取替		和室	1畳	6畳		
※E-58	クロス	張替	玄関	天井	1箇所	2.97㎡	最上階室を除く
※E-59			台所	天井	1箇所	9.86㎡	最上階室を除く
※E-60			居間	天井	1箇所	15.98㎡	最上階室を除く
※E-61			和室	天井	1箇所	9.30㎡	
※E-62			洋室①	天井	1箇所	9.83㎡	最上階室を除く
※E-63			洋室②	天井	1箇所	9.41㎡	最上階室を除く
E-64			襖	襖紙張替	和室	和室側	1枚
E-65	和室	押入れ			1枚	3枚	
E-66	和室	天袋			1枚	3枚	
E-67	木目クロス張替	台所			台所側	1枚	1枚
E-68		居間		居間側	1枚	4枚	
E-69		洋室①		洋室①側	1枚	2枚	
E-70		洋室①		押入れ	1枚	2枚	
E-71		洋室②		洋室②側	1枚	1枚	
E-72		洋室②		天袋	1枚	2枚	
E-73	塗装	全塗装			ドア・壁	1組	74.00㎡
E-74				巾木	1組	38.81m	
E-75	クロス	全張替		天井	1組	57.35㎡	最上階室を除く
E-76	シリンダー錠取替		玄関	ドア	1箇所	1個	

※は整備頻度が少ない整備項目を示す。

作業名称	公務員宿舎内部維持補修		
図面名称	仕様書(6)		
	陸上自衛隊豊川駐屯地業務隊	図面番号	7/24

8 特記事項

- (1) 本作業で使用する材料は共通仕様書によるほか、図面及び以下のとおりとする。
ただし、事前に監督官に届け出て承認を得たものについては、同等品以上のものを使用することができる。その他記載なき事項については、標準仕様書及びJIS規格並びに各種協会規格に準ずること。
ア SOP塗料：JIS K 5516（合成樹脂調合ペイント）B種
イ EP塗料：JIS K 5660（つや有合成樹脂エマルジョンペイント）B種
ウ 畳：JIS A 5902（畳）B種 畳へりはJIS L 3108（畳へり地）に準じる
エ クロス：JIS A 6921（壁紙）準不燃認定品 サンゲツSP級
オ 襖紙：鳥の子、新鳥の子程度またはビニル紙程度
カ クッションフロア：JIS A 5705（ビニル系床材）厚2.5mm（ノンスリップ）
キ シリンダー錠：MIWA U9PMK.CY 同等品（3棟、4棟）
MIWA U9RA.CY 同等品（5棟、6棟、7棟、D棟、E棟）
MIWA U9DV.CY 同等品（A棟、B棟）
- (2) 整備箇所は、既設と同等程度の色調、品質で整備すること。
(3) 整備内容の各項目は全て産業廃棄物の処分を含むものとする。


9 提出書類

- | | |
|---------------------------|-----|
| (1) 工程表 | 2 部 |
| (2) 現場代理人通知書（略歴書含む） | 1 部 |
| (3) 打合せ簿 | 1 部 |
| (4) 着手・完了届 | 2 部 |
| (5) マニフェスト（写し） | 1 部 |
| (6) 産廃処分・運搬等の契約書及び許可証（写し） | 1 部 |
| (7) 材料承認願 | 1 部 |
| (8) 材料等搬入報告書 | 1 部 |
| (9) 作業日誌 | 1 部 |
| (10) 作業写真 | 1 部 |
| (11) その他指示された書類 | 1 部 |

10 完了検査

作業終了後、現場清掃のうえ監督官に届け出て検査官の実施する完成検査を受け、合格をもって作業完了とする。なお手直し事項が生じた場合については手直し完了後再検査を受け、合格をもって完了とする。


作業名称	公務員宿舎内部維持補修		
図面名称	仕様書（7）		
	陸上自衛隊豊川駐屯地業務隊	図面番号	8 / 24

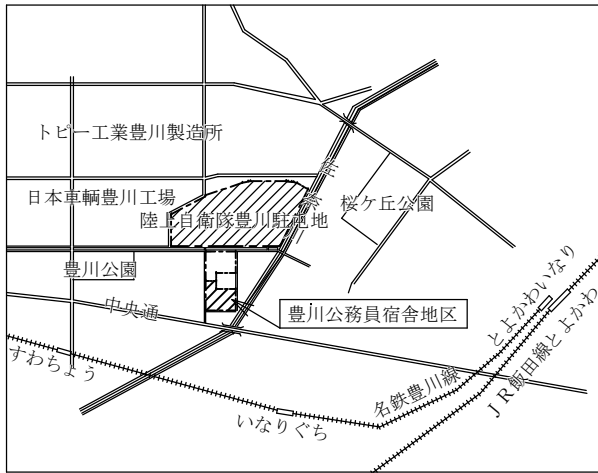

豊川駐屯地案内図 S=1/x


公務員宿舎規格

- 宿舎3棟 RC-3 c規格×12戸
- 宿舎4棟 RC-4 c規格×24戸
- 宿舎5棟 RC-5 c規格×30戸
- 宿舎6棟 RC-5 a規格×42戸、d規格×1戸
- 宿舎7棟 RC-9 c規格×54戸
- 宿舎A棟 RC-4 b規格×24戸
- 宿舎B棟 RC-4 b規格×24戸
- 宿舎D棟 RC-5 c規格×30戸
- 宿舎E棟 RC-5 c規格×25戸、d規格×5戸

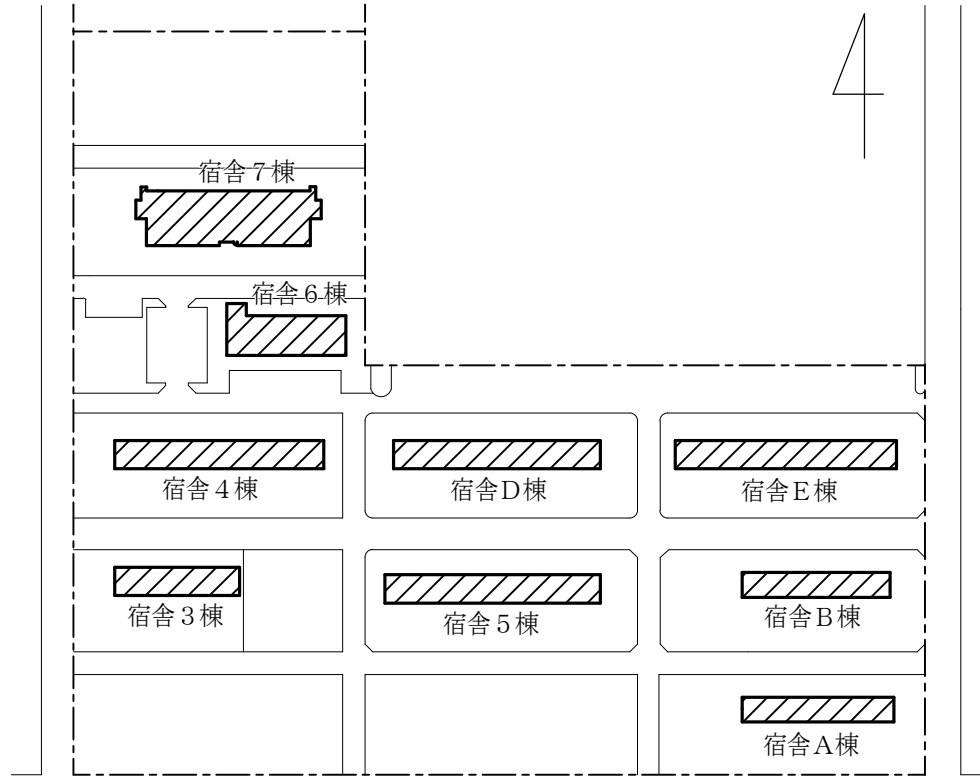

公務員宿舎地区配置図 S=1/2,000

作業名称	公務員宿舎内部維持補修		
図面名称	案内図・配置図	縮尺	図示
陸上自衛隊豊川駐屯地業務隊		図面番号	9/24

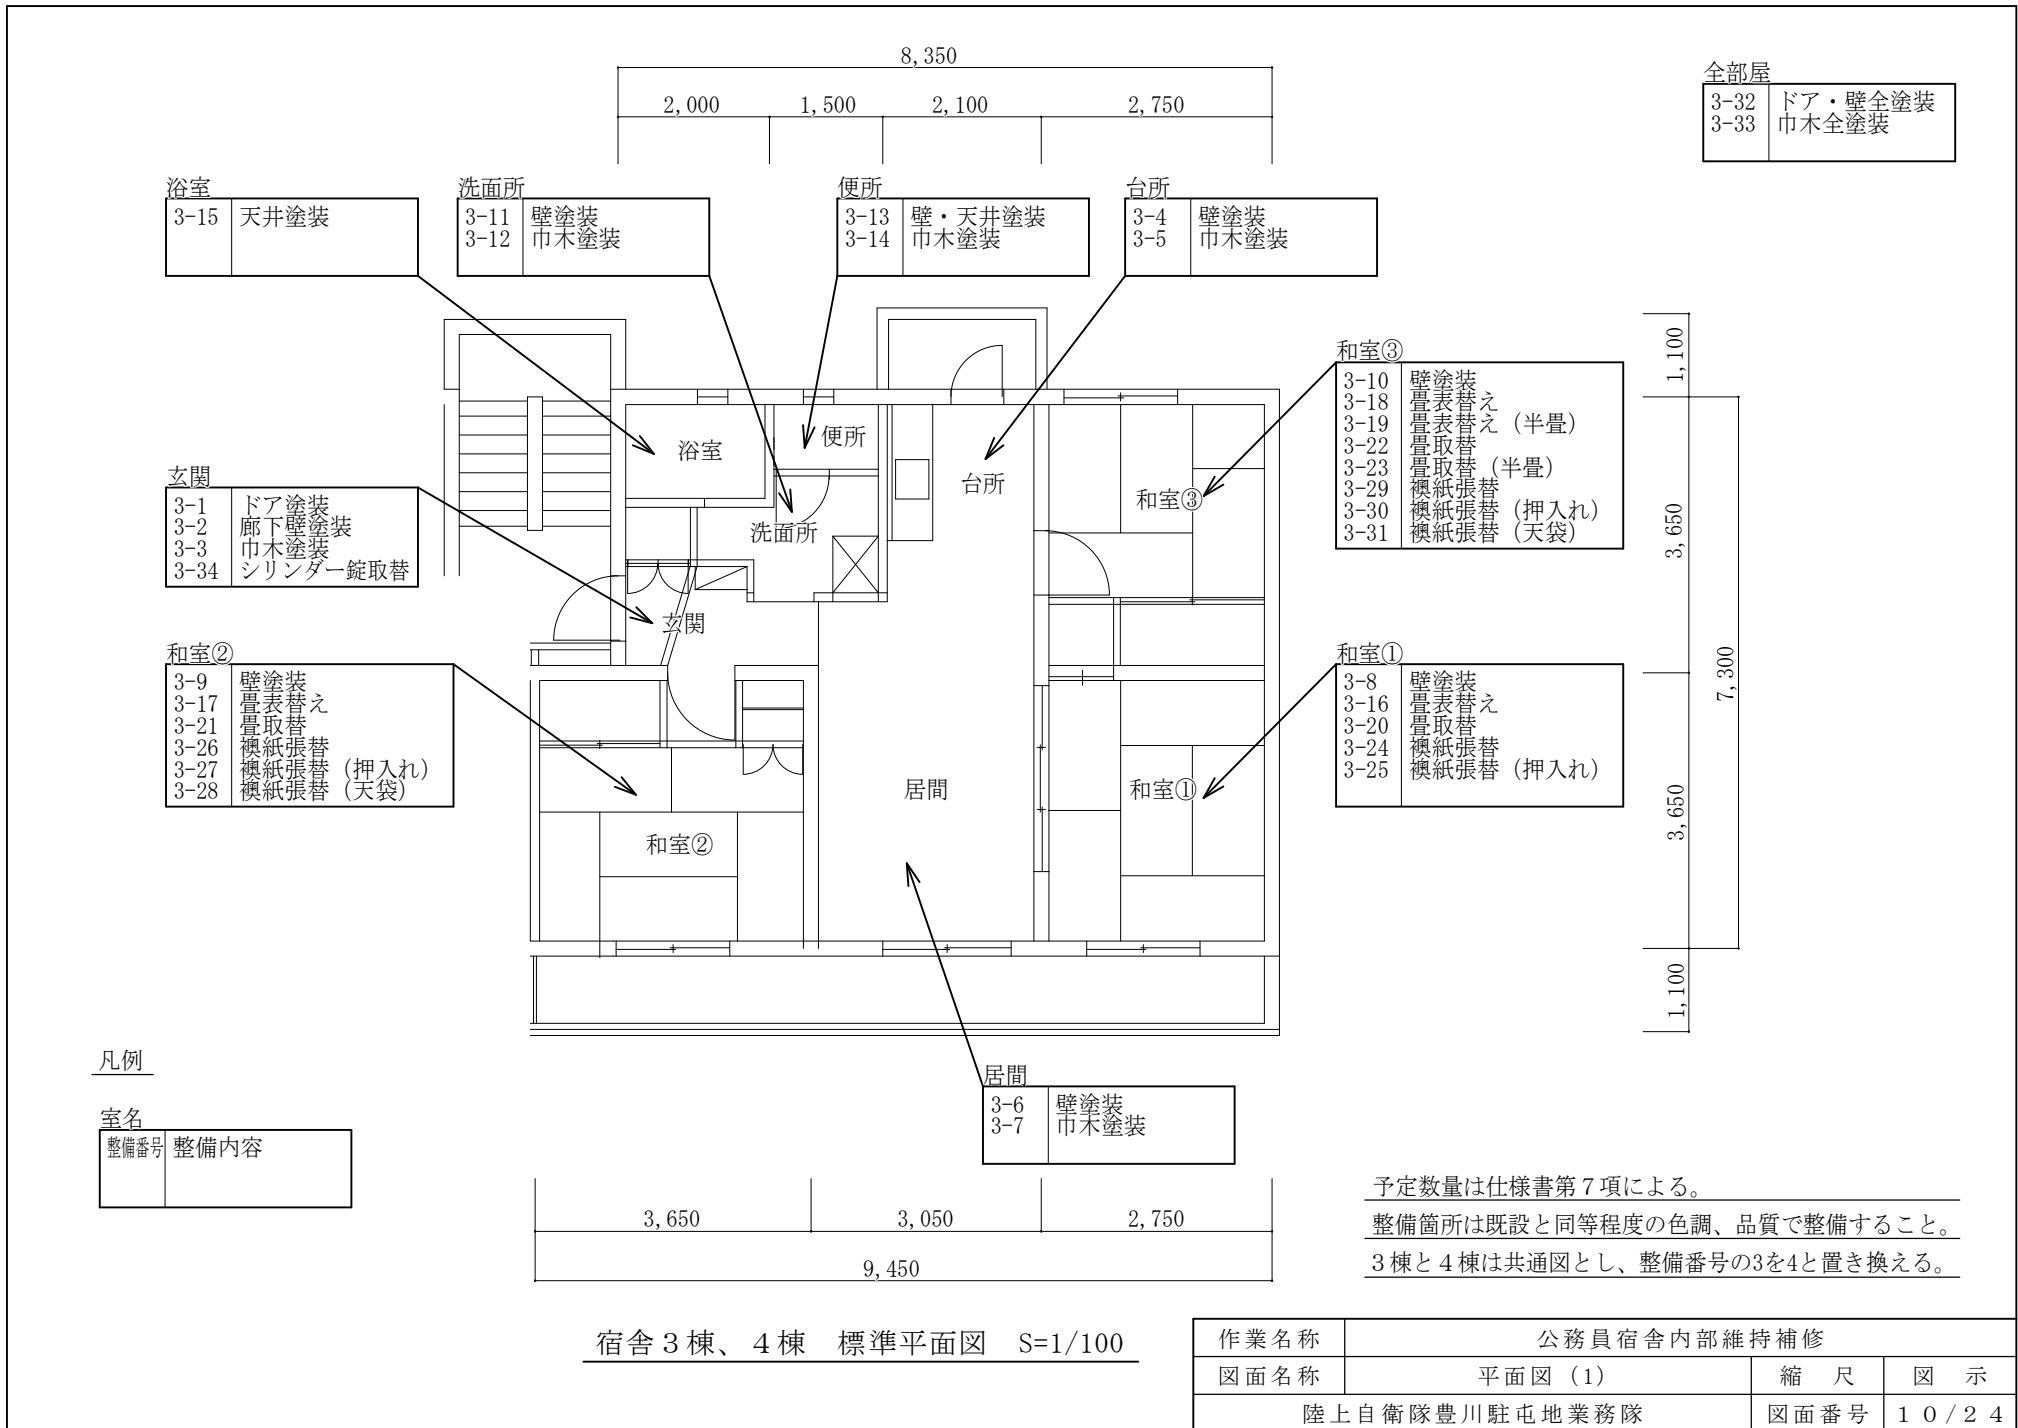

全部屋	
3-32	ドア・壁全塗装
3-33	巾木全塗装

浴室	
3-15	天井塗装

洗面所	
3-11	壁塗装
3-12	巾木塗装

便所	
3-13	壁・天井塗装
3-14	巾木塗装

台所	
3-4	壁塗装
3-5	巾木塗装

玄関	
3-1	ドア塗装
3-2	廊下壁塗装
3-3	巾木塗装
3-34	シリンダー錠取替

和室②	
3-9	壁塗装
3-17	畳表替え
3-21	畳取替
3-26	襖紙張替
3-27	襖紙張替 (押入れ)
3-28	襖紙張替 (天袋)

和室③	
3-10	壁塗装
3-18	畳表替え
3-19	畳表替え (半畳)
3-22	畳取替
3-23	畳取替 (半畳)
3-29	襖紙張替
3-30	襖紙張替 (押入れ)
3-31	襖紙張替 (天袋)

和室①	
3-8	壁塗装
3-16	畳表替え
3-20	畳取替
3-24	襖紙張替
3-25	襖紙張替 (押入れ)

居間	
3-6	壁塗装
3-7	巾木塗装

凡例

室名	整備内容
整備番号	

予定数量は仕様書第7項による。
 整備箇所は既設と同等程度の色調、品質で整備すること。
 3棟と4棟は共通図とし、整備番号の3を4と置き換える。

宿舎3棟、4棟 標準平面図 S=1/100

作業名称	公務員宿舎内部維持補修		
図面名称	平面図 (1)	縮尺	図示
陸上自衛隊豊川駐屯地業務隊		図面番号	10/24


凡例

室名

整備番号	整備内容
------	------

全部屋

5-36	ドア・壁全塗装
5-37	巾木全塗装
5-38	クロス全張替

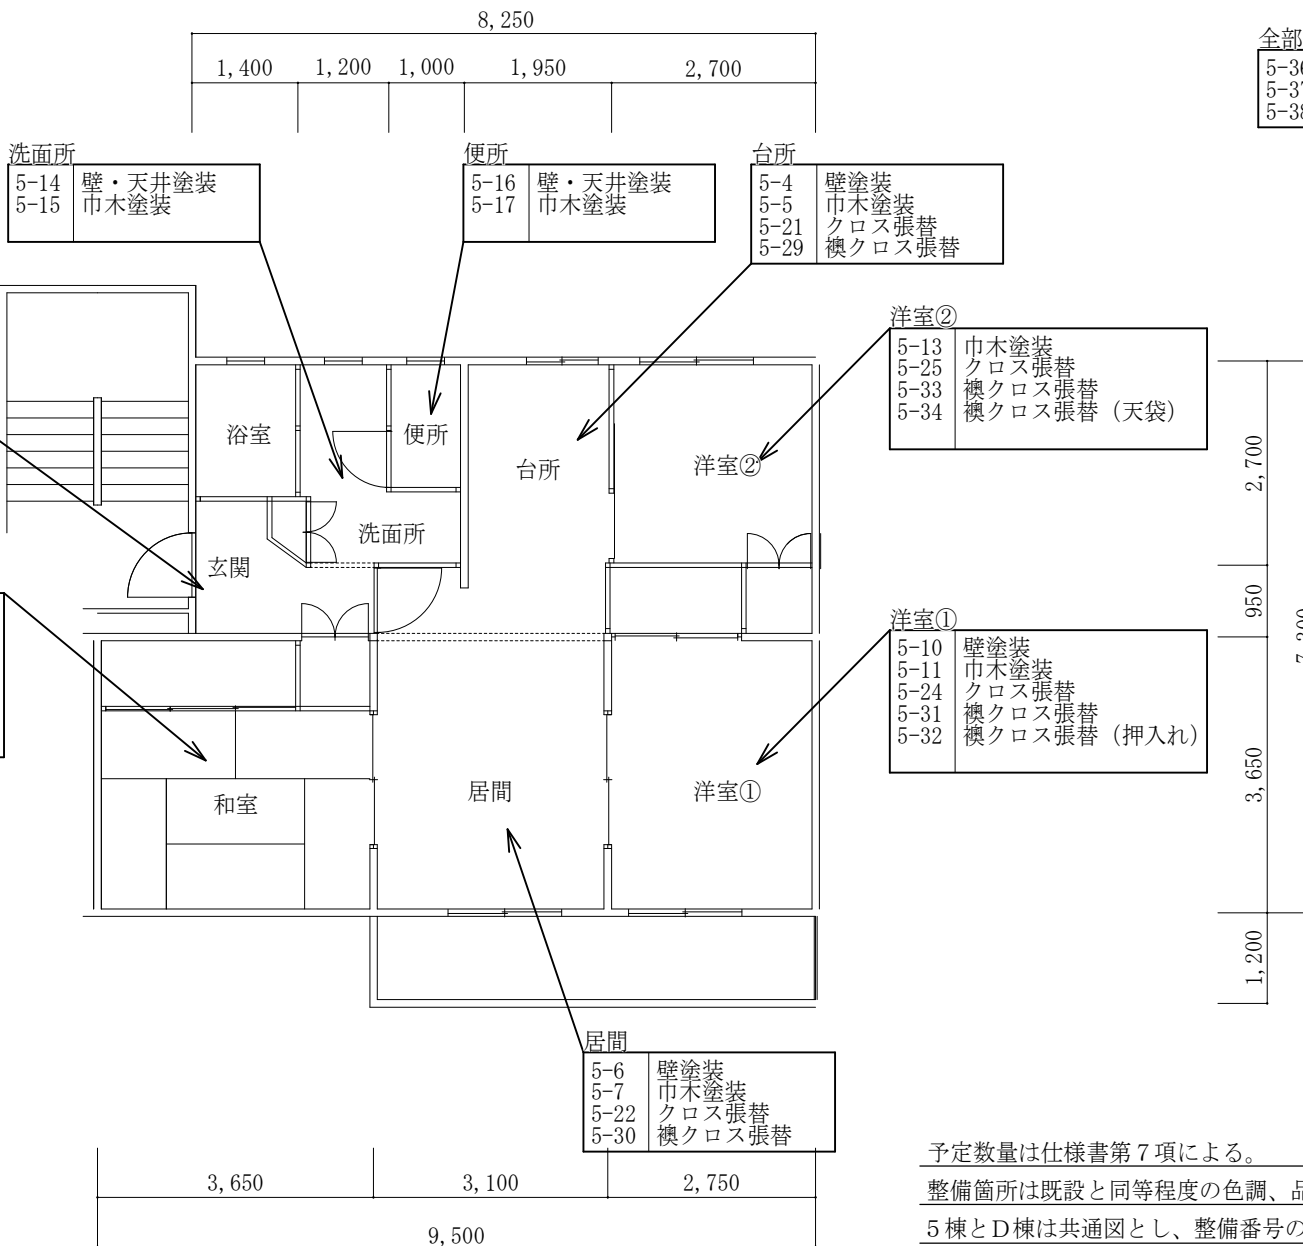

整備箇所該当図

5-301	5-302	5-303	5-304	5-305	5-306
5-401	5-402	5-403	5-404	5-405	5-406
5-301	5-302	5-303	5-304	5-305	5-306
5-201	5-202	5-203	5-204	5-205	5-206
5-101	5-102	5-103	5-104	5-105	5-106

D-301	D-302	D-303	D-304	D-305	D-306
D-401	D-402	D-403	D-404	D-405	D-406
D-301	D-302	D-303	D-304	D-305	D-306
D-201	D-202	D-203	D-204	D-205	D-206
D-101	D-102	D-103	D-104	D-105	D-106

5-301 : 該当しない室

予定数量は仕様書第7項による。

整備箇所は既設と同等程度の色調、品質で整備すること。

5棟とD棟は共通図とし、整備番号の5をDと置き換える。

宿舎5棟、D棟 標準平面図 S=1/100

作業名称	公務員宿舎内部維持補修		
図面名称	平面図 (2)	縮尺	図示
陸上自衛隊豊川駐屯地業務隊		図面番号	11/24


凡例

室名

整備番号	整備内容
------	------

全部屋

5-35	ドア・壁全塗装
5-37	巾木全塗装
5-38	クロス全張替

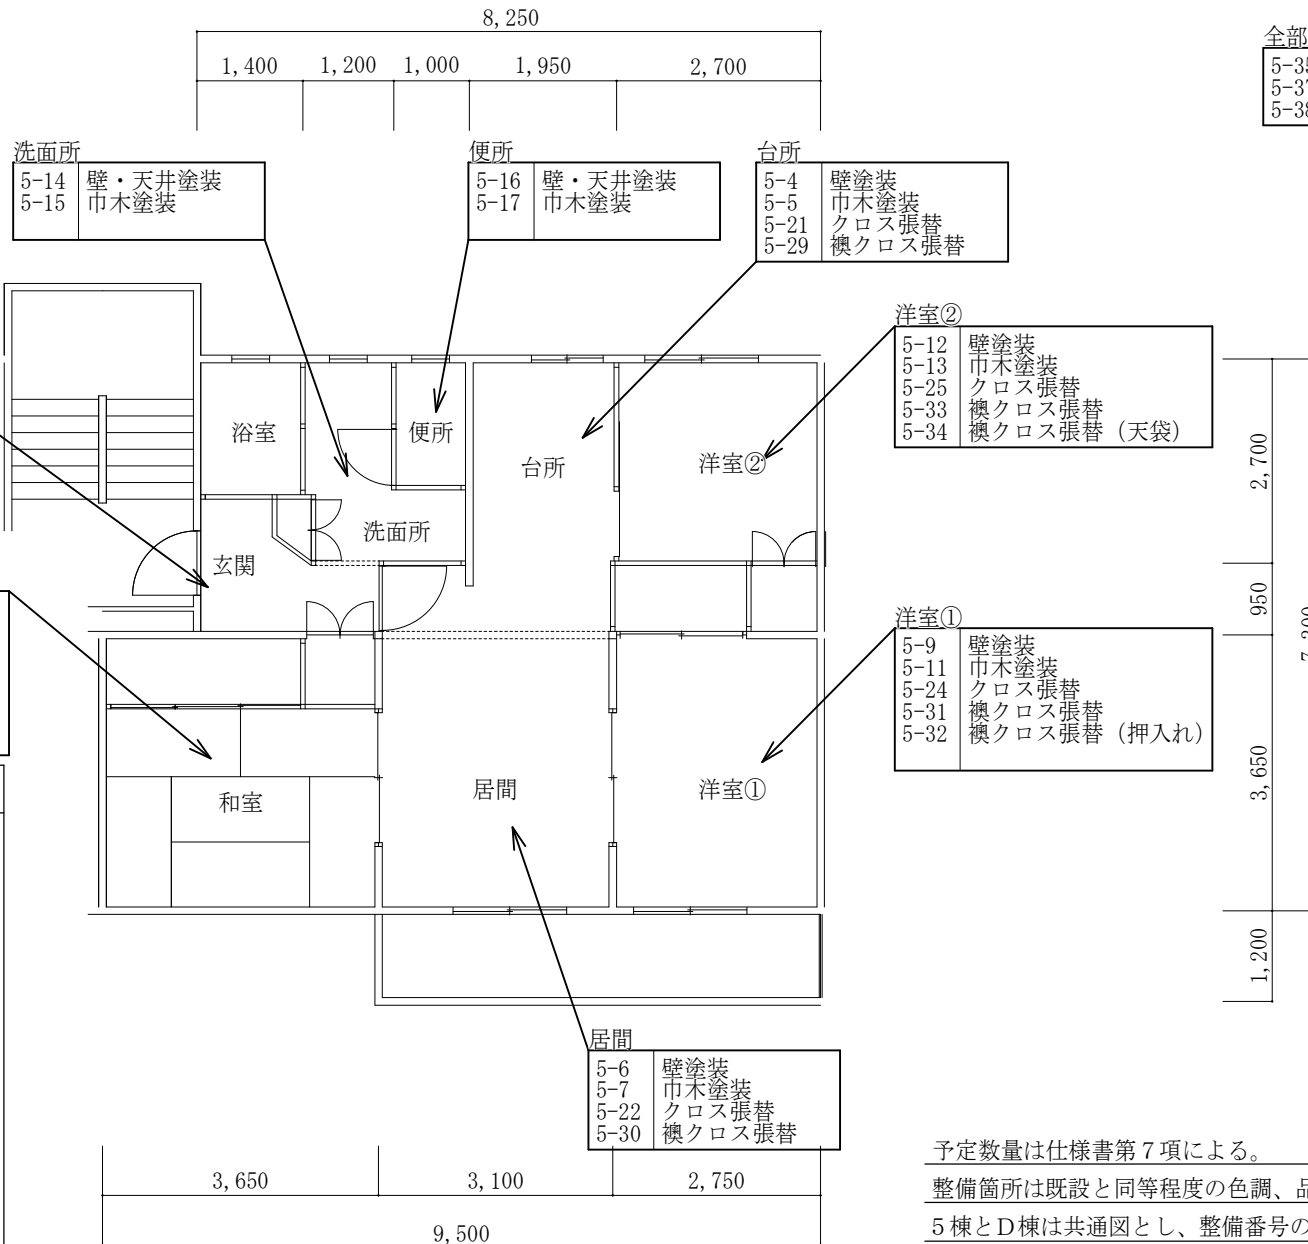

整備箇所該当図

5-301	5-302	5-303	5-304	5-305	5-306
5-401	5-402	5-403	5-404	5-405	5-406
5-301	5-302	5-303	5-304	5-305	5-306
5-201	5-202	5-203	5-204	5-205	5-206
5-101	5-102	5-103	5-104	5-105	5-106

D-301	D-302	D-303	D-304	D-305	D-306
D-401	D-402	D-403	D-404	D-405	D-406
D-301	D-302	D-303	D-304	D-305	D-306
D-201	D-202	D-203	D-204	D-205	D-206
D-101	D-102	D-103	D-104	D-105	D-106

5-301 : 該当しない室

予定数量は仕様書第7項による。

整備箇所は既設と同等程度の色調、品質で整備すること。

5棟とD棟は共通図とし、整備番号の5をDと置き換える。

宿舎5棟、D棟 標準平面図 S=1/100

作業名称	公務員宿舎内部維持補修		
図面名称	平面図 (3)	縮尺	図示
陸上自衛隊豊川駐屯地業務隊		図面番号	1 2 / 2 4


凡例

室名



整備番号	整備内容
------	------

全部屋

5-36	ドア・壁全塗装
5-37	巾木全塗装

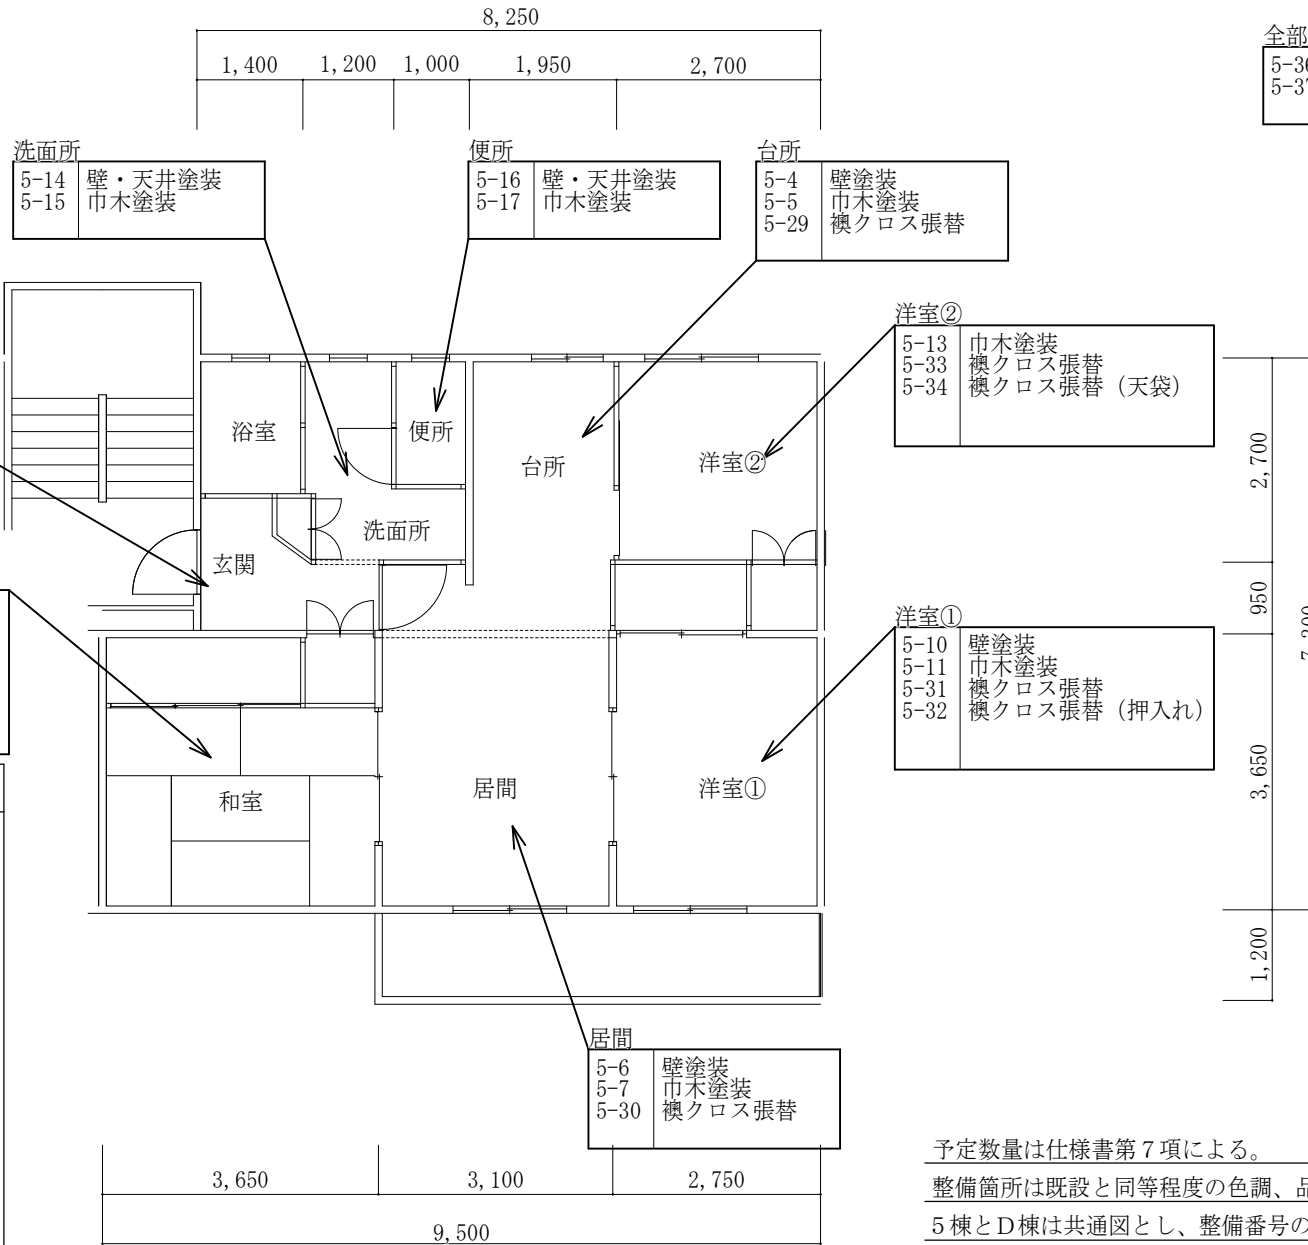

整備箇所該当図

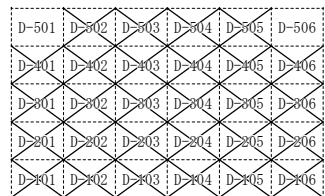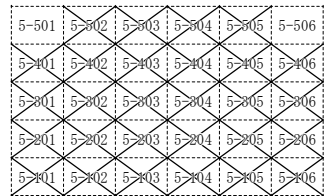

5-501 : 該当しない室

予定数量は仕様書第7項による。

整備箇所は既設と同等程度の色調、品質で整備すること。

5棟とD棟は共通図とし、整備番号の5をDと置き換える。

宿舎5棟、D棟 標準平面図 S=1/100

作業名称	公務員宿舎内部維持補修		
図面名称	平面図 (4)	縮尺	図示
陸上自衛隊豊川駐屯地業務隊		図面番号	13/24


凡例

室名



整備番号	整備内容
------	------

全部屋

5-35	ドア・壁全塗装
5-37	巾木全塗装

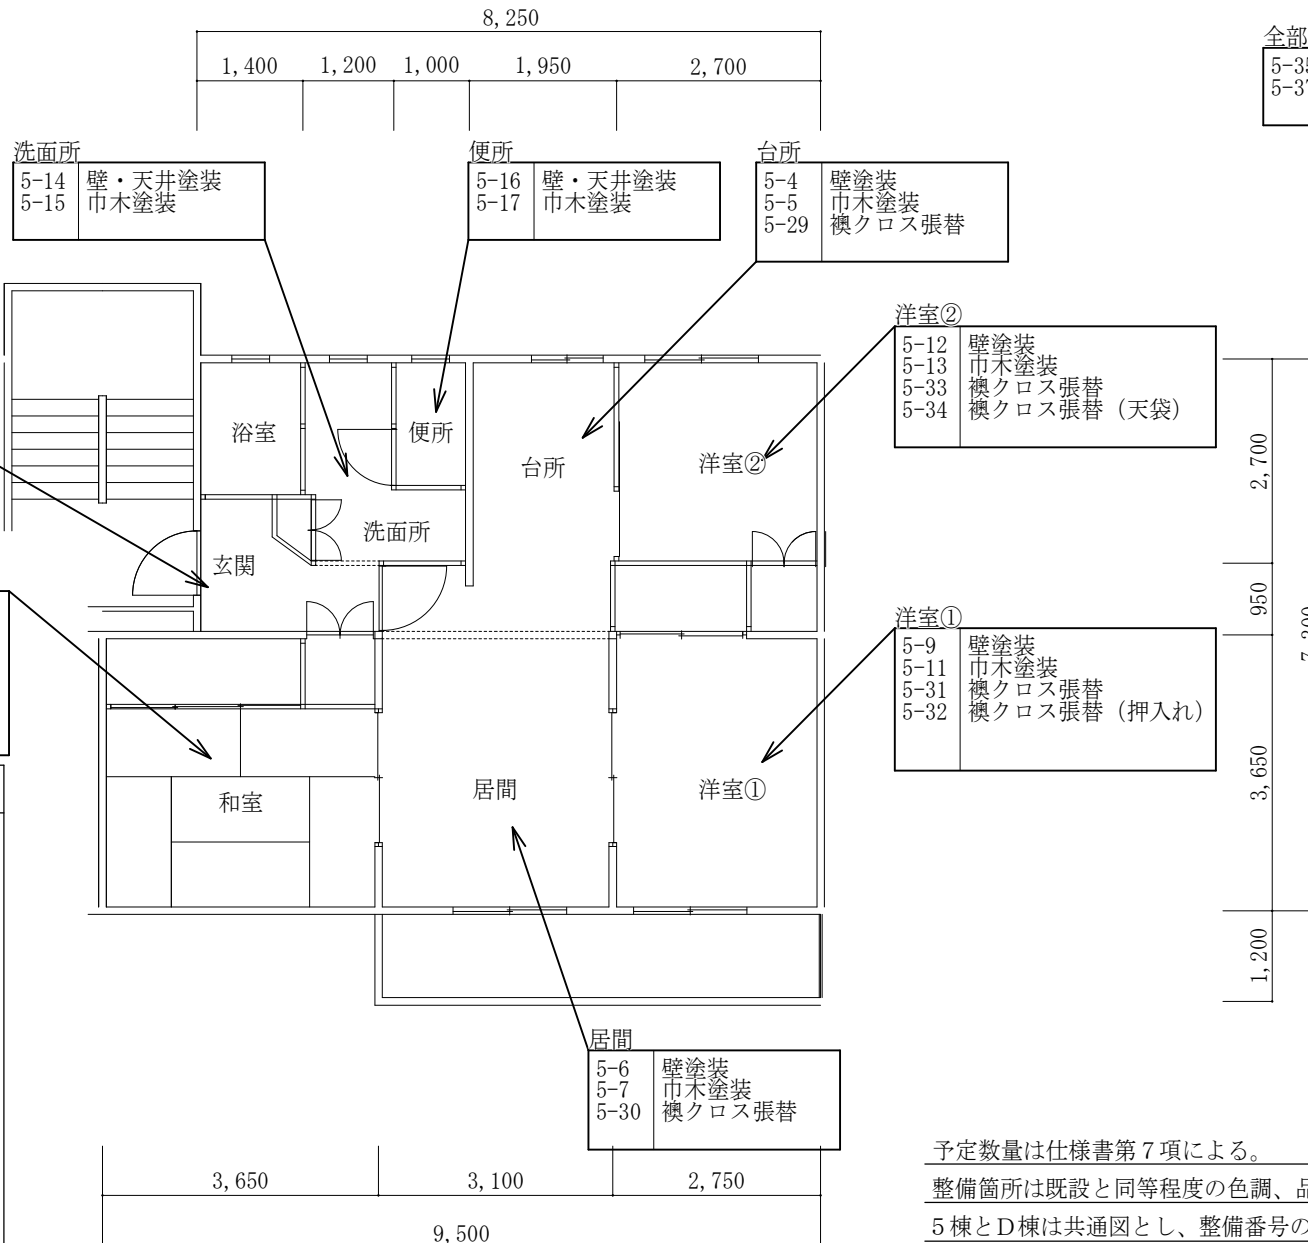

整備箇所該当図

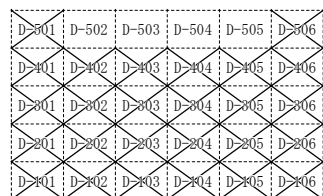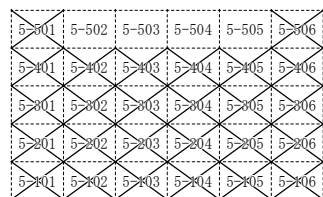

5-201 : 該当しない室


予定数量は仕様書第7項による。

整備箇所は既設と同等程度の色調、品質で整備すること。

5棟とD棟は共通図とし、整備番号の5をDと置き換える。

宿舎5棟、D棟 標準平面図 S=1/100

作業名称	公務員宿舎内部維持補修		
図面名称	平面図 (5)	縮尺	図示
陸上自衛隊豊川駐屯地業務隊		図面番号	14/24

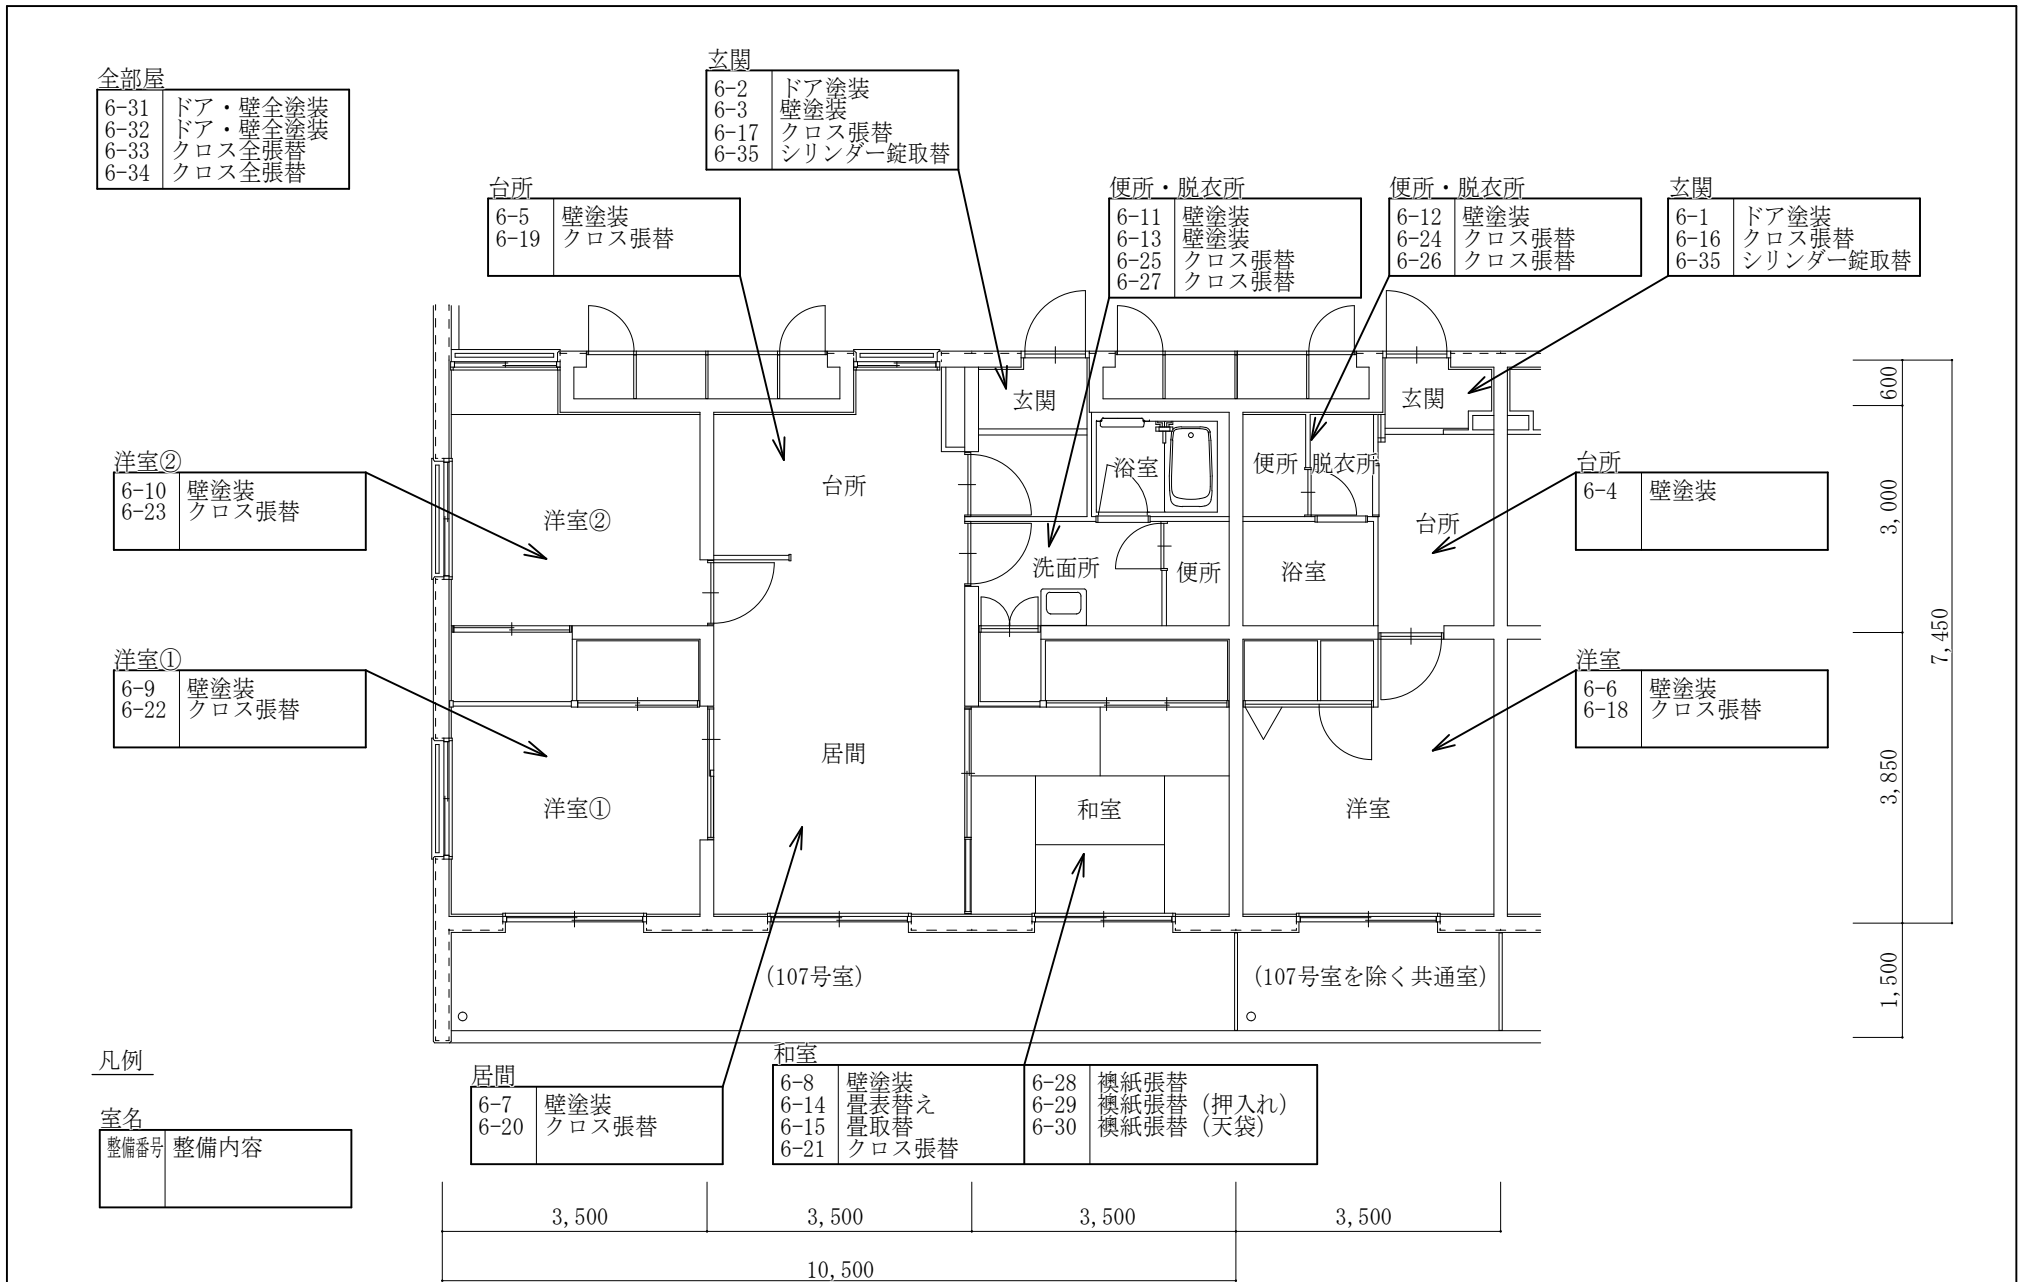

全部屋	
6-31	ドア・壁全塗装
6-32	ドア・壁全塗装
6-33	クロス全張替
6-34	クロス全張替

玄関	
6-2	ドア塗装
6-3	壁塗装
6-17	クロス張替
6-35	シンデーター錠取替

台所	
6-5	壁塗装
6-19	クロス張替

便所・脱衣所	
6-11	壁塗装
6-13	壁塗装
6-25	クロス張替
6-27	クロス張替

便所・脱衣所	
6-12	壁塗装
6-24	クロス張替
6-26	クロス張替

玄関	
6-1	ドア塗装
6-16	クロス張替
6-35	シンデーター錠取替

洋室②	
6-10	壁塗装
6-23	クロス張替

洋室①	
6-9	壁塗装
6-22	クロス張替

台所	
6-4	壁塗装

洋室	
6-6	壁塗装
6-18	クロス張替

居間	
6-7	壁塗装
6-20	クロス張替

和室	
6-8	壁塗装
6-14	畳表替え
6-15	畳取替
6-21	クロス張替
6-28	襖紙張替
6-29	襖紙張替 (押入れ)
6-30	襖紙張替 (天袋)

凡例


室名	
整備番号	整備内容

予定数量は仕様書第7項による。

整備箇所は既設と同等程度の色調、品質で整備すること。

宿舎6棟 標準平面図 S=1/100

作業名称	公務員宿舎内部維持補修		
図面名称	平面図 (6)	縮尺	図示
陸上自衛隊豊川駐屯地業務隊		図面番号	15/24

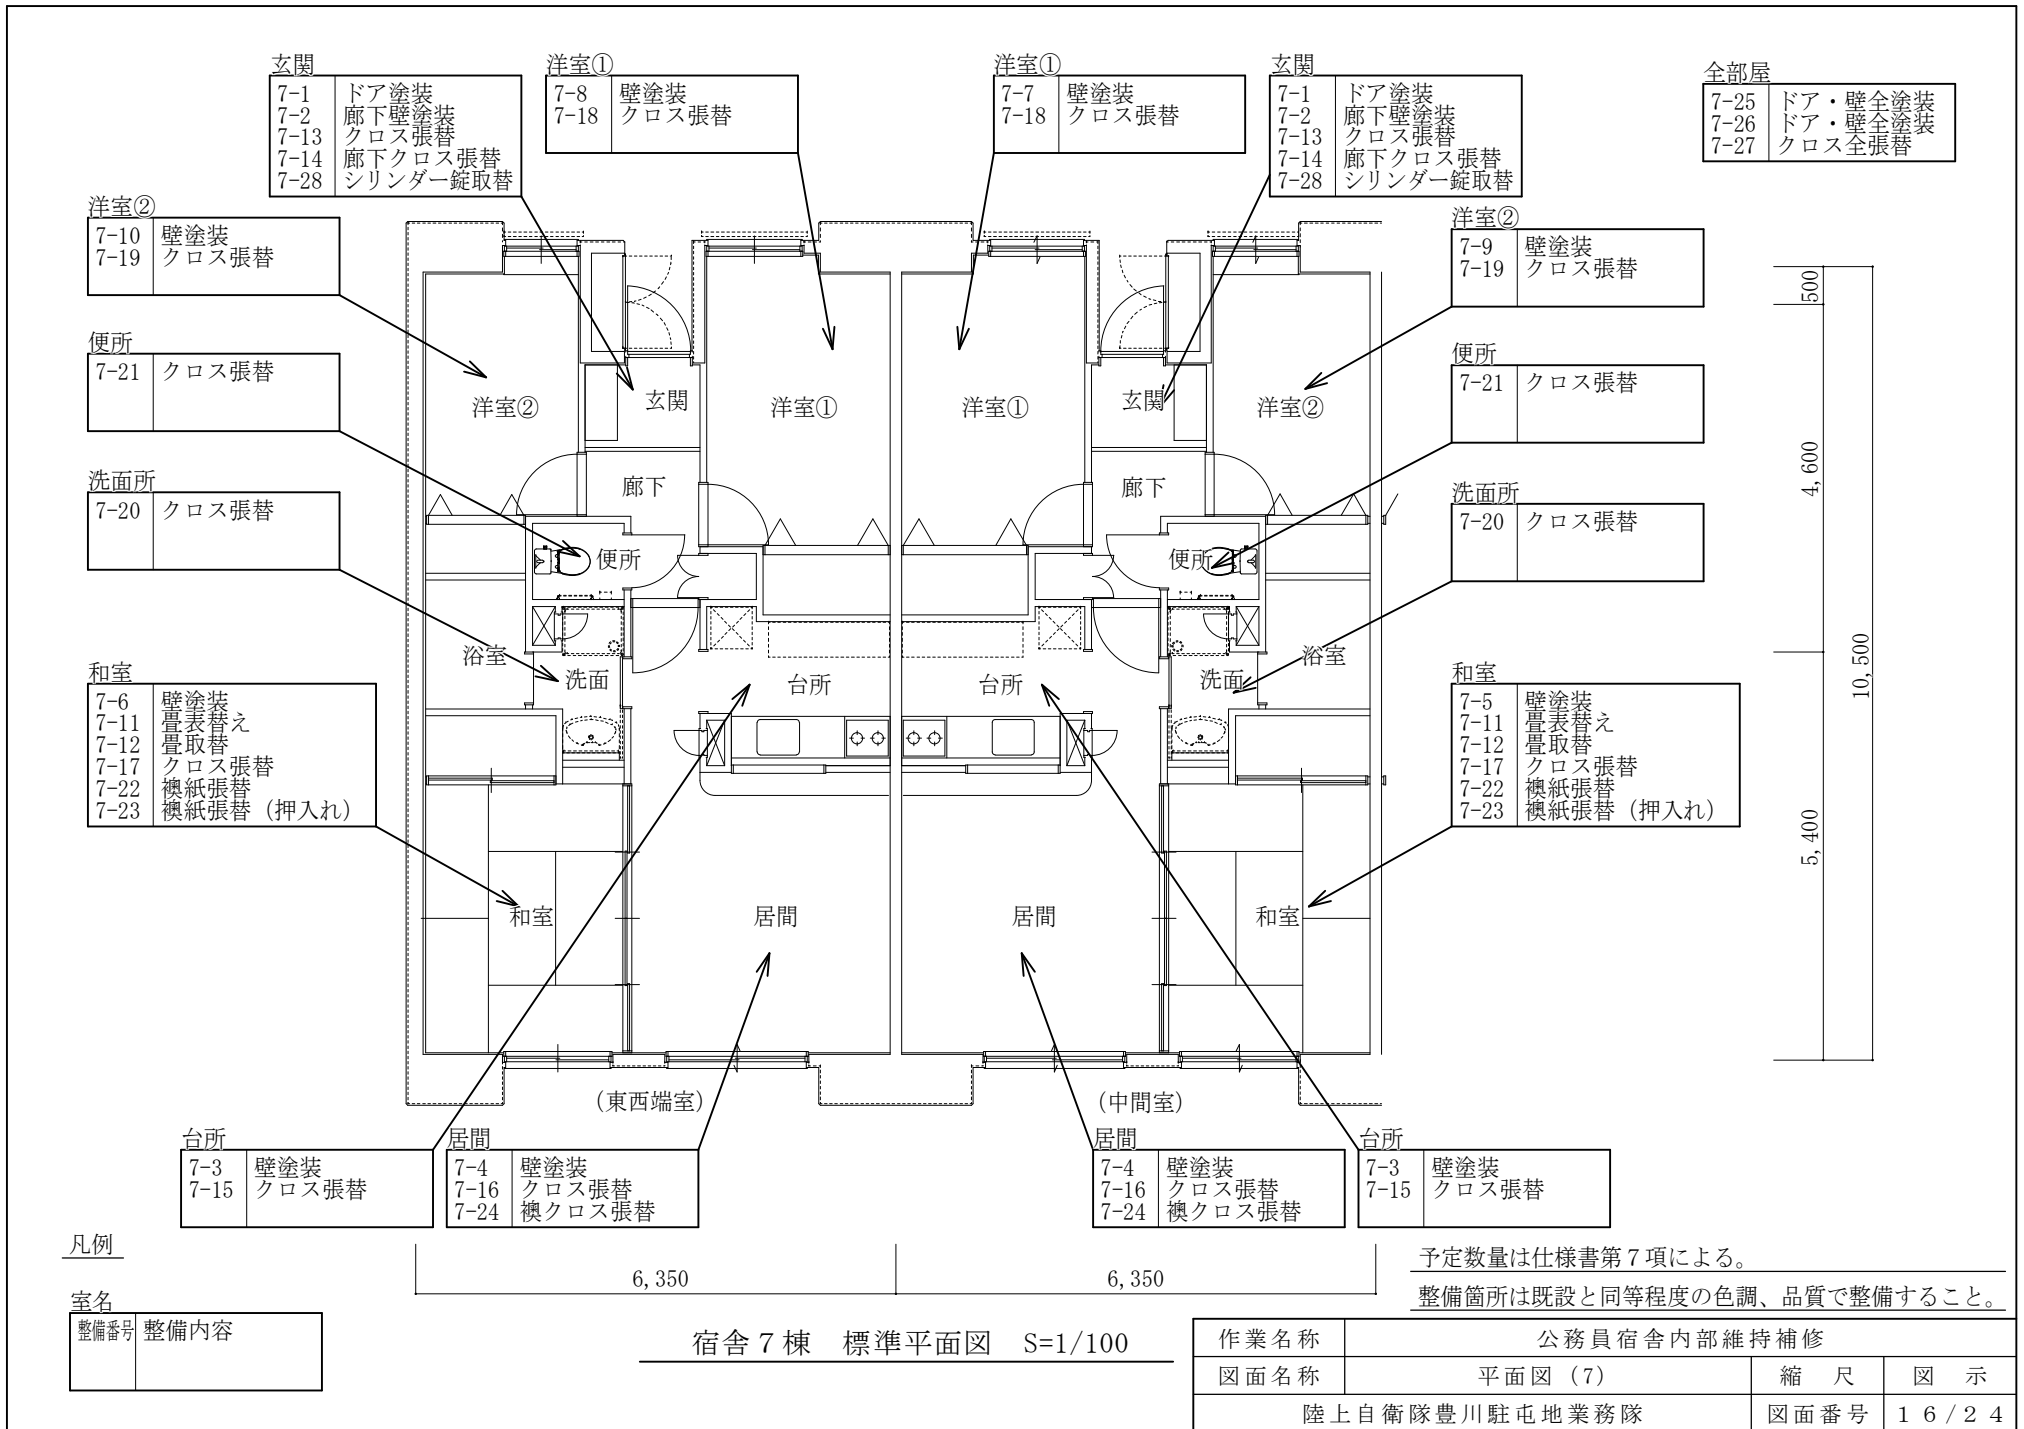

凡例

室名	整備内容
整備番号	


宿舎7棟 標準平面図 S=1/100

予定数量は仕様書第7項による。
 整備箇所は既設と同等程度の色調、品質で整備すること。

作業名称 公務員宿舎内部維持補修			
図面名称	平面図 (7)	縮尺	図示
陸上自衛隊豊川駐屯地業務隊		図面番号	16/24

全部屋

A-18	ドア枠・壁全塗装
A-19	天井・壁クロス全張替
A-20	床クッションフロア全張替

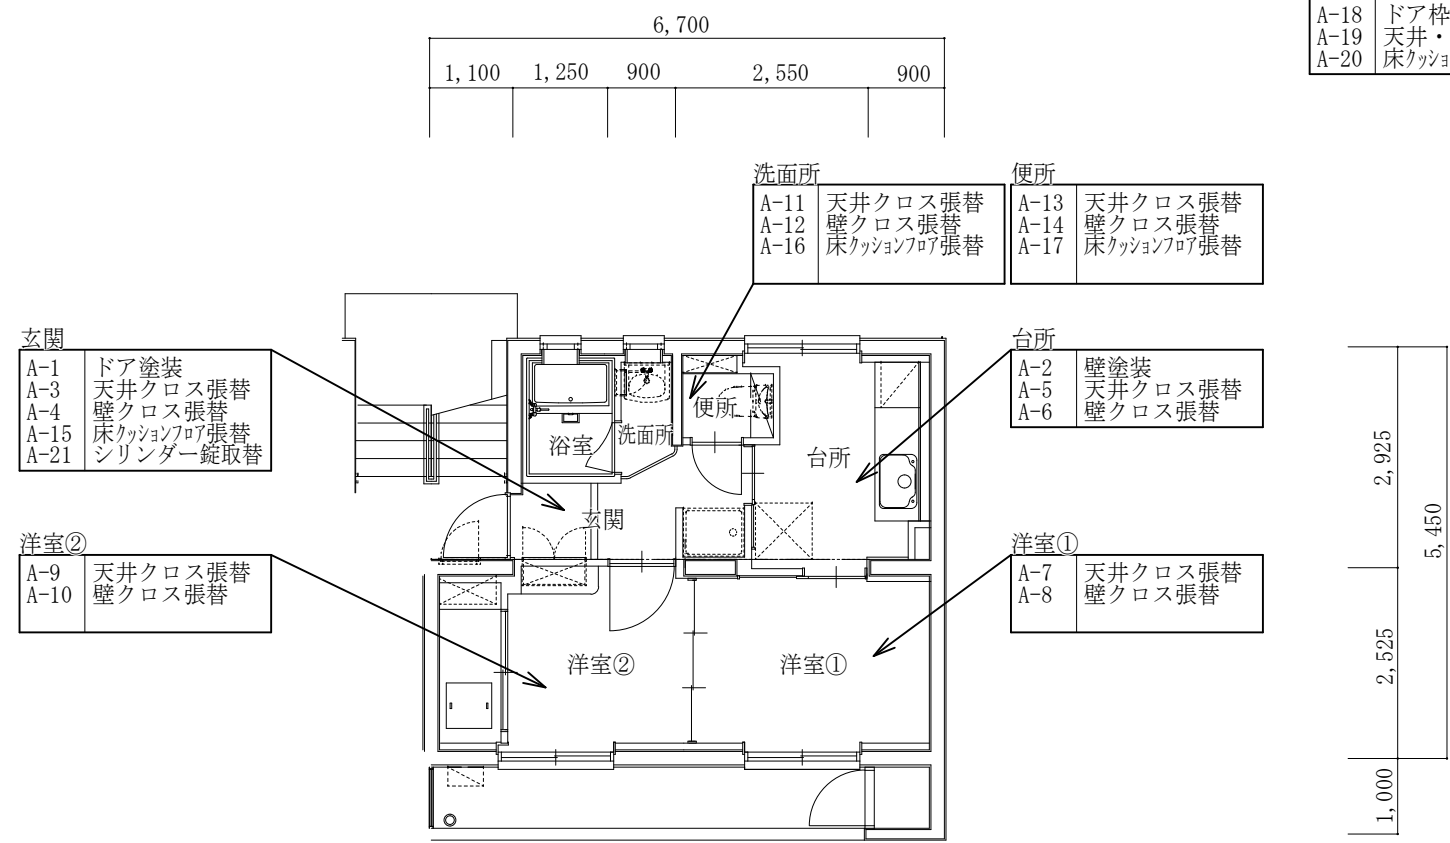

凡例

室名	
整備番号	整備内容

予定数量は仕様書第7項による。
 整備箇所は既設と同等程度の色調、品質で整備すること。

宿舎A棟 標準平面図 S=1/100

作業名称	公務員宿舎内部維持補修		
図面名称	平面図 (8)	縮尺	図示
陸上自衛隊豊川駐屯地業務隊		図面番号	17/24

全部屋

B-17	天井クロス全張替
B-18	床クッションフロア全張替

6,500				
1,100	800	955	895	2,750

便所

B-12	天井クロス張替
B-13	壁クロス張替
B-16	床クッションフロア張替

玄関

B-1	ドア塗装
B-2	天井クロス張替
B-3	壁クロス張替
B-14	床クッションフロア張替
B-19	シリンダー錠取替

台所

B-4	天井クロス張替
B-5	壁クロス張替

6,400
1,700
1,450
500
1,310
885
555

脱衣所

B-10	天井クロス張替
B-11	壁クロス張替
B-15	床クッションフロア張替

洋室①

B-6	天井クロス張替
B-7	壁クロス張替

2,750
3,650
1,100
6,400

洋室②

B-8	天井クロス張替
B-9	壁クロス張替

1,350	2,400	2,750
6,500		

凡例

室名	
整備番号	整備内容

予定数量は仕様書第7項による。
 整備箇所は既設と同等程度の色調、品質で整備すること。

宿舎B棟 標準平面図 S=1/100

作業名称	公務員宿舎内部維持補修		
図面名称	平面図 (9)	縮尺	図示
陸上自衛隊豊川駐屯地業務隊		図面番号	18/24


凡例

室名

整備番号	整備内容
------	------

全部屋

E-36	ドア・壁全塗装
E-37	巾木全塗装
E-38	クロス全張替

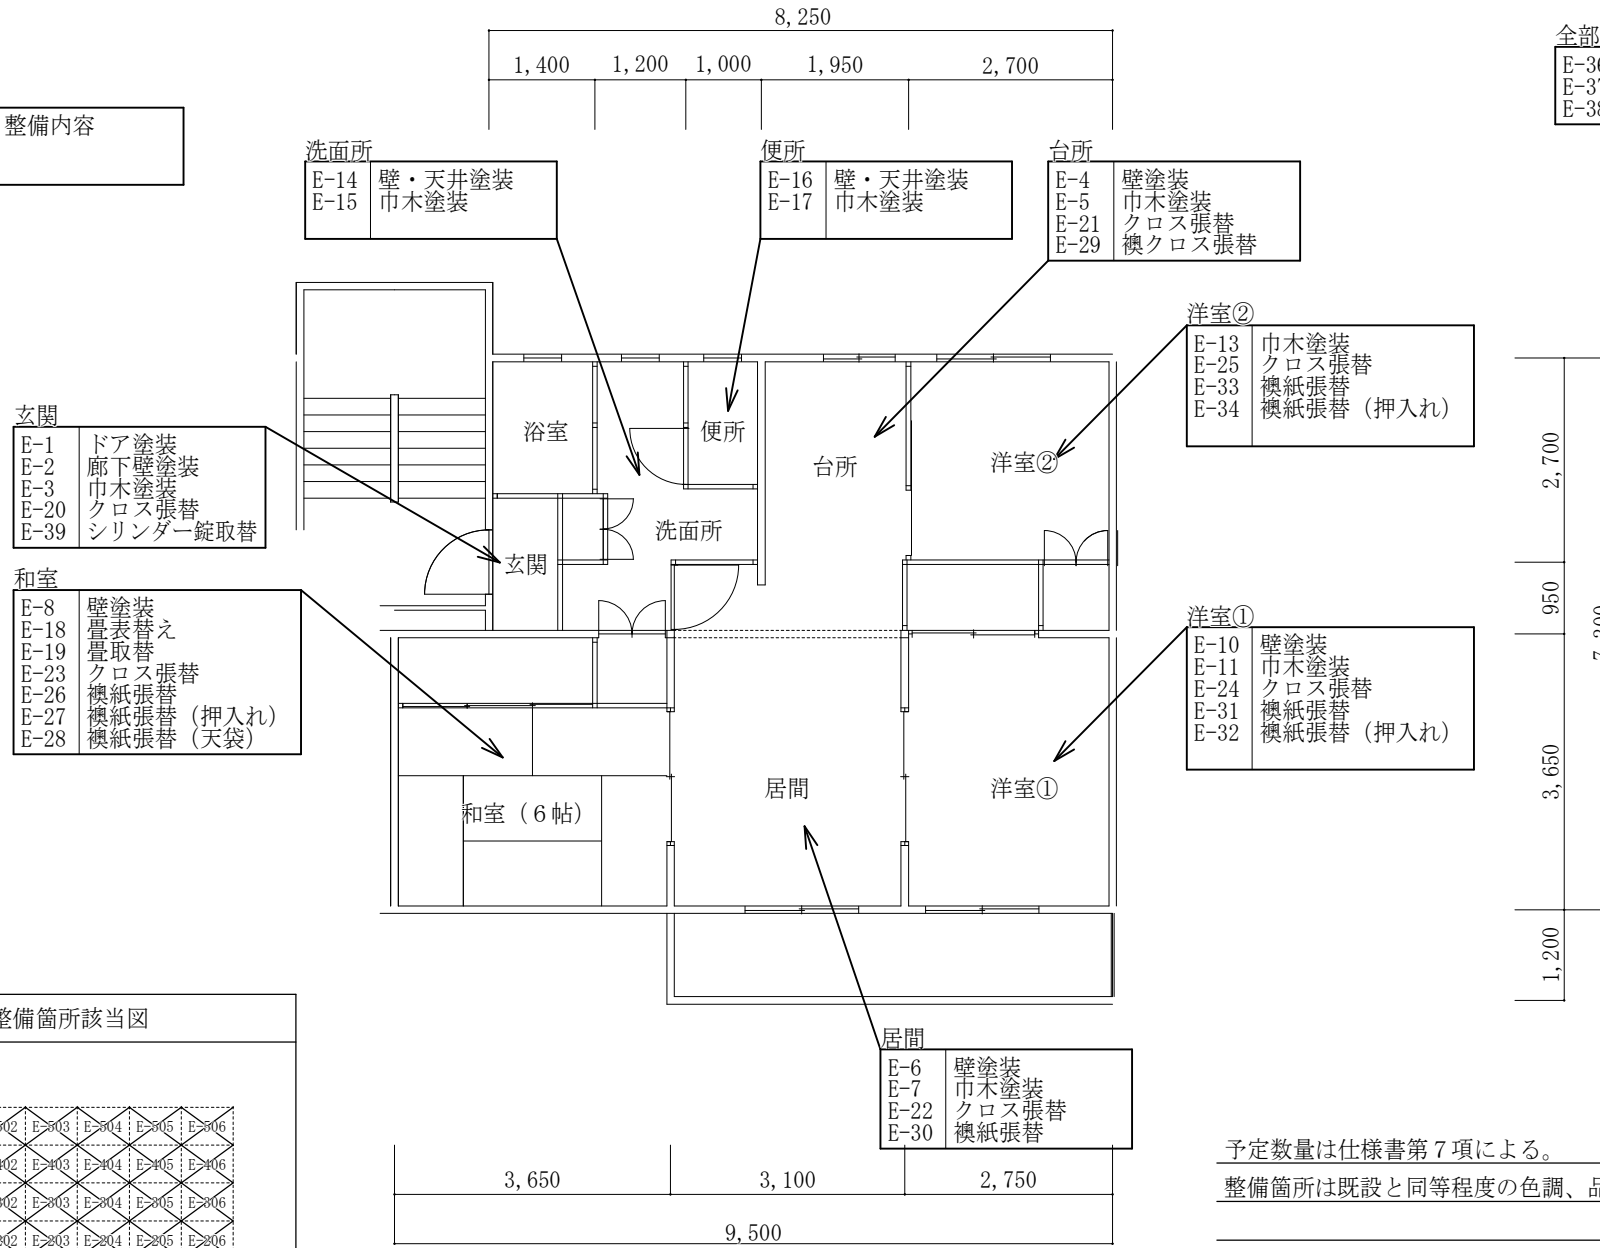

玄関

E-1	ドア塗装
E-2	廊下壁塗装
E-3	廊下巾木塗装
E-20	クロス張替
E-39	シンダー錠取替

和室

E-8	壁塗装
E-18	畳表替え
E-19	畳取替
E-23	クロス張替
E-26	襖紙張替
E-27	襖紙張替 (押入れ)
E-28	襖紙張替 (天袋)

洗面所

E-14	壁・天井塗装
E-15	巾木塗装

便所

E-16	壁・天井塗装
E-17	巾木塗装

台所

E-4	壁塗装
E-5	巾木塗装
E-21	クロス張替
E-29	襖クロス張替

洋室②

E-13	巾木塗装
E-25	クロス張替
E-33	襖紙張替
E-34	襖紙張替 (押入れ)


洋室①

E-10	壁塗装
E-11	巾木塗装
E-24	クロス張替
E-31	襖紙張替
E-32	襖紙張替 (押入れ)

居間

E-6	壁塗装
E-7	巾木塗装
E-22	クロス張替
E-30	襖紙張替

整備箇所該当図

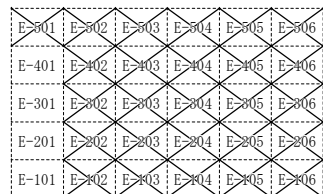

5-101 : 該当しない室

予定数量は仕様書第7項による。

整備箇所は既設と同等程度の色調、品質で整備すること。

宿舎E棟 標準平面図 S=1/100


作業名称	公務員宿舎内部維持補修		
図面名称	平面図 (10)	縮尺	図示
陸上自衛隊豊川駐屯地業務隊		図面番号	19/24

凡例

室名	整備内容
整備番号	

全部屋

E-35	ドア・壁全塗装
E-37	巾木全塗装
E-38	クロス全張替

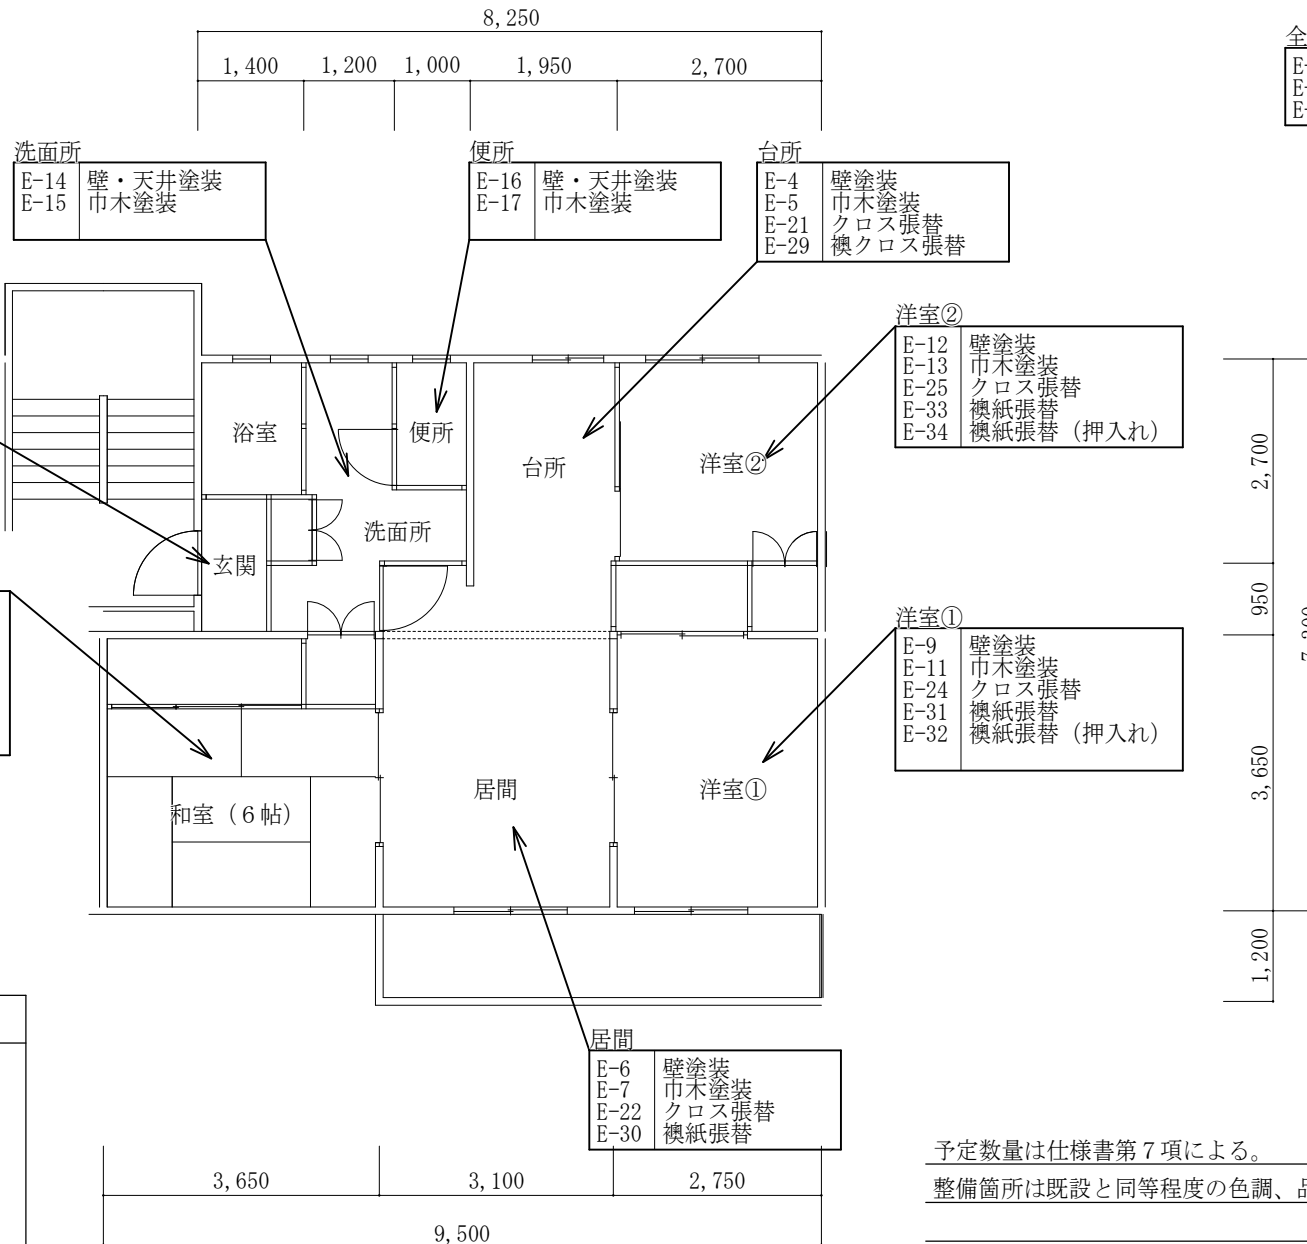

玄関

E-1	ドア塗装
E-2	廊下壁塗装
E-3	巾木塗装
E-20	クロス張替
E-39	シンリン

和室

E-8	壁塗装
E-18	畳表替え
E-19	畳取替
E-23	クロス張替
E-26	襖紙張替
E-27	襖紙張替 (押入れ)
E-28	襖紙張替 (天袋)

洋室②

E-12	壁塗装
E-13	巾木塗装
E-25	クロス張替
E-33	襖紙張替
E-34	襖紙張替 (押入れ)


洋室①

E-9	壁塗装
E-11	巾木塗装
E-24	クロス張替
E-31	襖紙張替
E-32	襖紙張替 (押入れ)

居間

E-6	壁塗装
E-7	巾木塗装
E-22	クロス張替
E-30	襖紙張替

整備箇所該当図

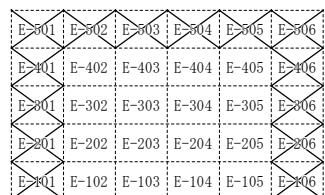

5:該当しない室

予定数量は仕様書第7項による。
 整備箇所は既設と同等程度の色調、品質で整備すること。

宿舎E棟 標準平面図 S=1/100

作業名称	公務員宿舎内部維持補修		
図面名称	平面図 (11)	縮尺	図示
陸上自衛隊豊川駐屯地業務隊		図面番号	20/24


凡例

室名

整備番号	整備内容
------	------

全部屋

E-36	ドア・壁全塗装
E-37	巾木全塗装

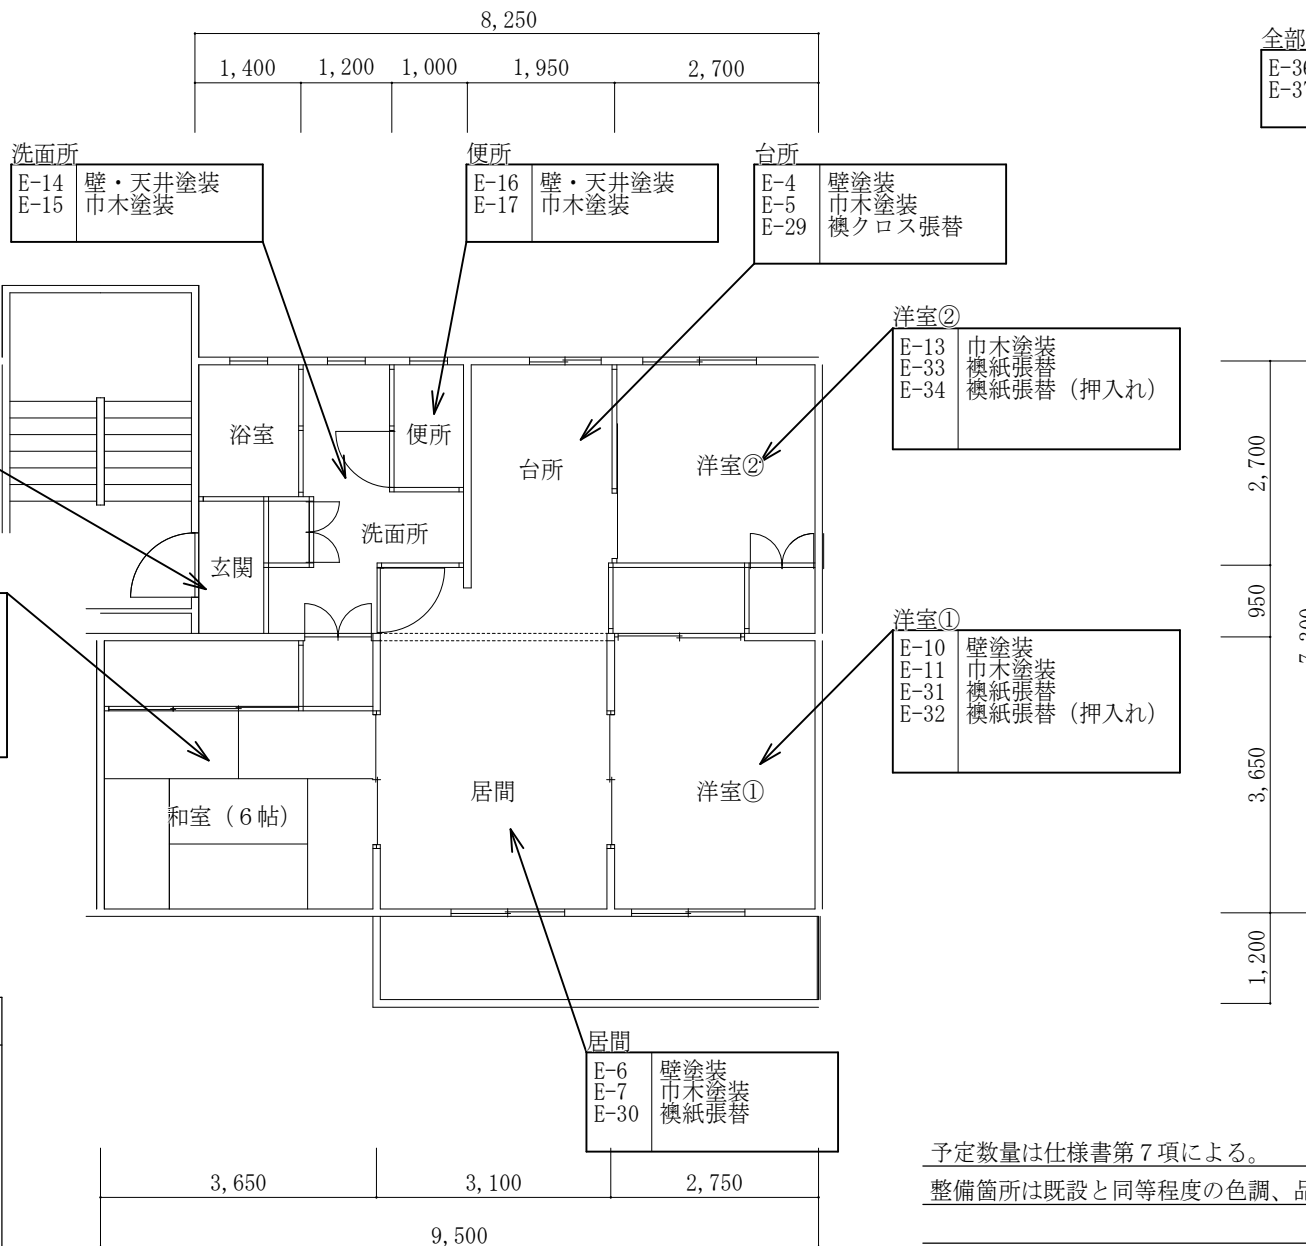


玄関

E-1	ドア塗装
E-2	廊下壁塗装
E-3	巾木塗装
E-39	シンダー錠取替

和室

E-8	壁塗装
E-18	畳表替え
E-19	畳取替
E-23	クロス張替
E-26	襖紙張替
E-27	襖紙張替 (押入れ)
E-28	襖紙張替 (天袋)

整備箇所該当図

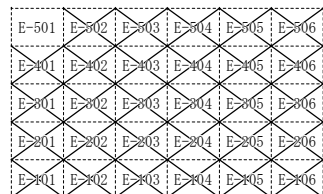

5-01 : 該当しない室

予定数量は仕様書第7項による。

整備箇所は既設と同等程度の色調、品質で整備すること。

宿舎E棟 標準平面図 S=1/100

作業名称	公務員宿舎内部維持補修		
図面名称	平面図 (12)	縮尺	図示
陸上自衛隊豊川駐屯地業務隊		図面番号	21/24


凡例

室名

整備番号	整備内容
------	------

全部屋

E-35	ドア・壁全塗装
E-37	巾木全塗装

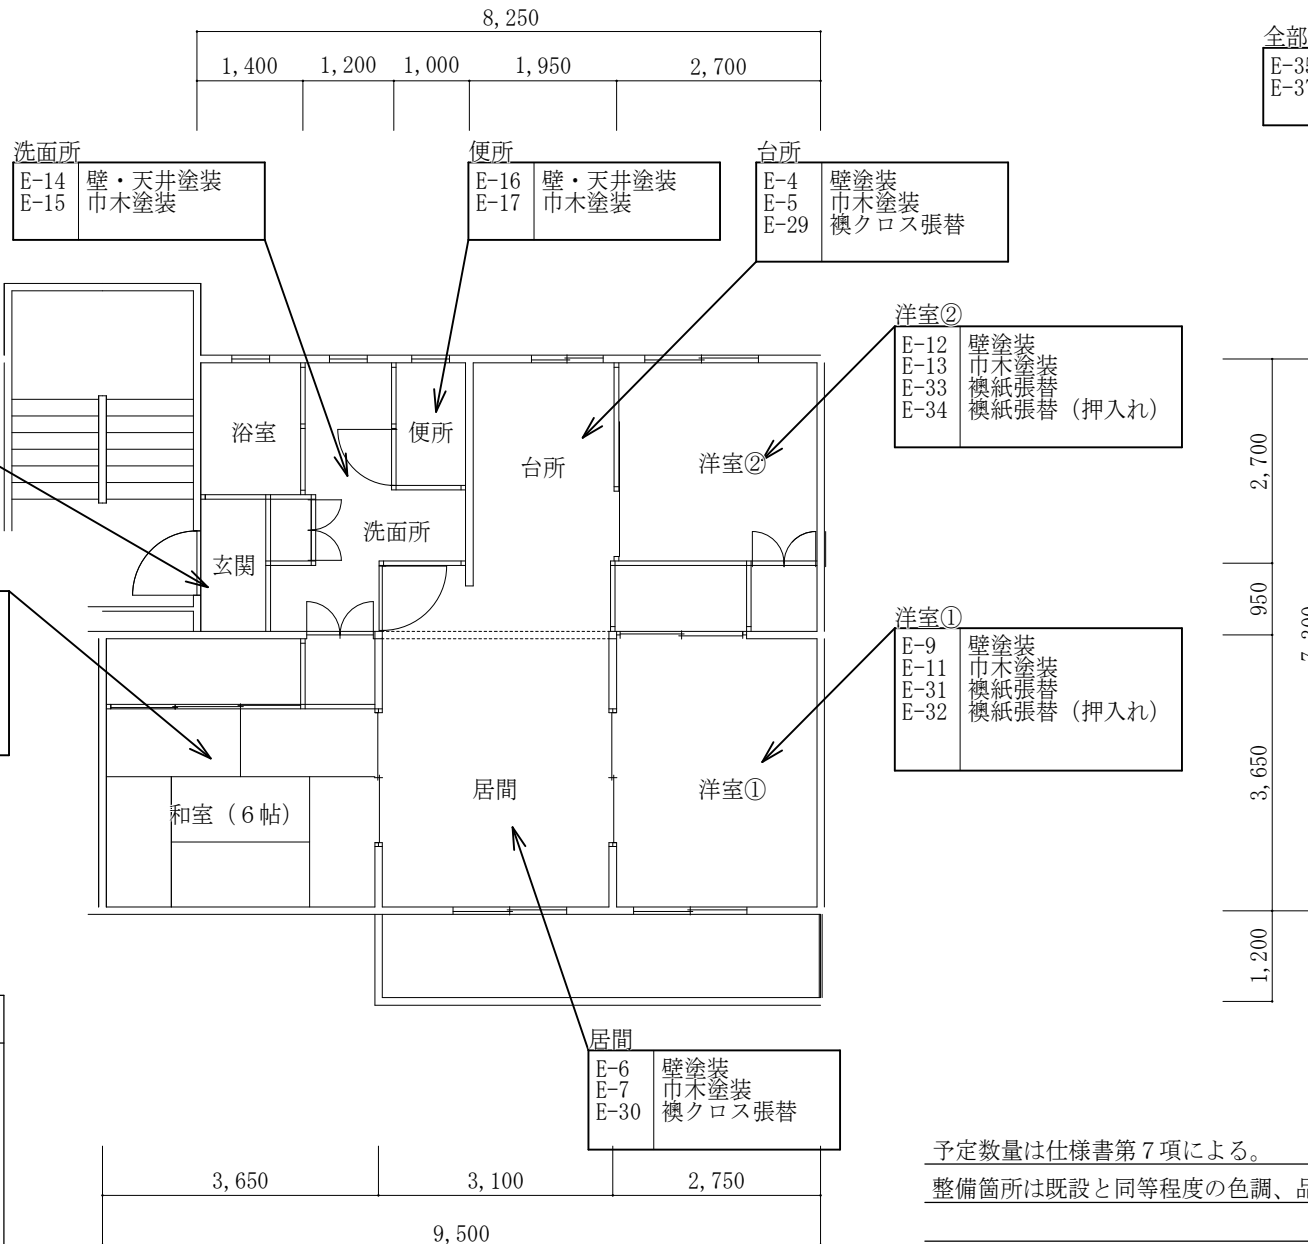

玄関

E-1	ドア塗装
E-2	廊下壁塗装
E-3	巾木塗装
E-39	シンダー錠取替

和室

E-8	壁塗装
E-18	畳表替え
E-19	畳取替
E-23	クロス張替
E-26	襖紙張替
E-27	襖紙張替 (押入れ)
E-28	襖紙張替 (天袋)

洗面所

E-14	壁・天井塗装
E-15	巾木塗装

便所

E-16	壁・天井塗装
E-17	巾木塗装

台所

E-4	壁塗装
E-5	巾木塗装
E-29	襖クロス張替

洋室②

E-12	壁塗装
E-13	巾木塗装
E-33	襖紙張替
E-34	襖紙張替 (押入れ)


洋室①

E-9	壁塗装
E-11	巾木塗装
E-31	襖紙張替
E-32	襖紙張替 (押入れ)

居間

E-6	壁塗装
E-7	巾木塗装
E-30	襖クロス張替

整備箇所該当図

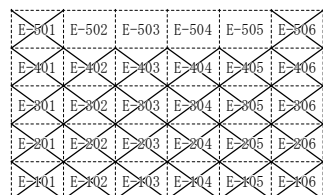

5-01 : 該当しない室

予定数量は仕様書第7項による。

整備箇所は既設と同等程度の色調、品質で整備すること。

宿舎E棟 標準平面図 S=1/100

作業名称	公務員宿舎内部維持補修		
図面名称	平面図 (13)	縮尺	図示
陸上自衛隊豊川駐屯地業務隊		図面番号	22/24

凡例

室名	整備番号	整備内容
----	------	------

洋室①

E-48	壁塗装
E-49	巾木塗装
E-62	クロス張替
E-69	襖クロス張替
E-70	襖クロス張替 (押入れ)

洋室②

E-50	壁塗装
E-51	巾木塗装
E-63	クロス張替
E-71	襖クロス張替
E-72	襖クロス張替 (天袋)

台所

E-43	壁塗装
E-44	巾木塗装
E-59	クロス張替
E-67	襖クロス張替

便所

E-54	壁・天井塗装
E-55	巾木塗装

洗面所

E-52	壁・天井塗装
E-53	巾木塗装

玄関

E-40	ドア塗装
E-41	廊下壁塗装
E-42	巾木塗装
E-58	クロス張替
E-76	シリンダー錠取替

和室


E-47	壁塗装
E-56	畳表替え
E-57	畳取替
E-61	クロス張替
E-64	襖紙張替
E-65	襖紙張替 (押入れ)
E-66	襖紙張替 (天袋)

居間


E-45	壁塗装
E-46	巾木塗装
E-60	クロス張替
E-68	襖クロス張替

全部屋

E-73	ドア・壁全塗装
E-74	巾木全塗装
E-75	クロス全張替

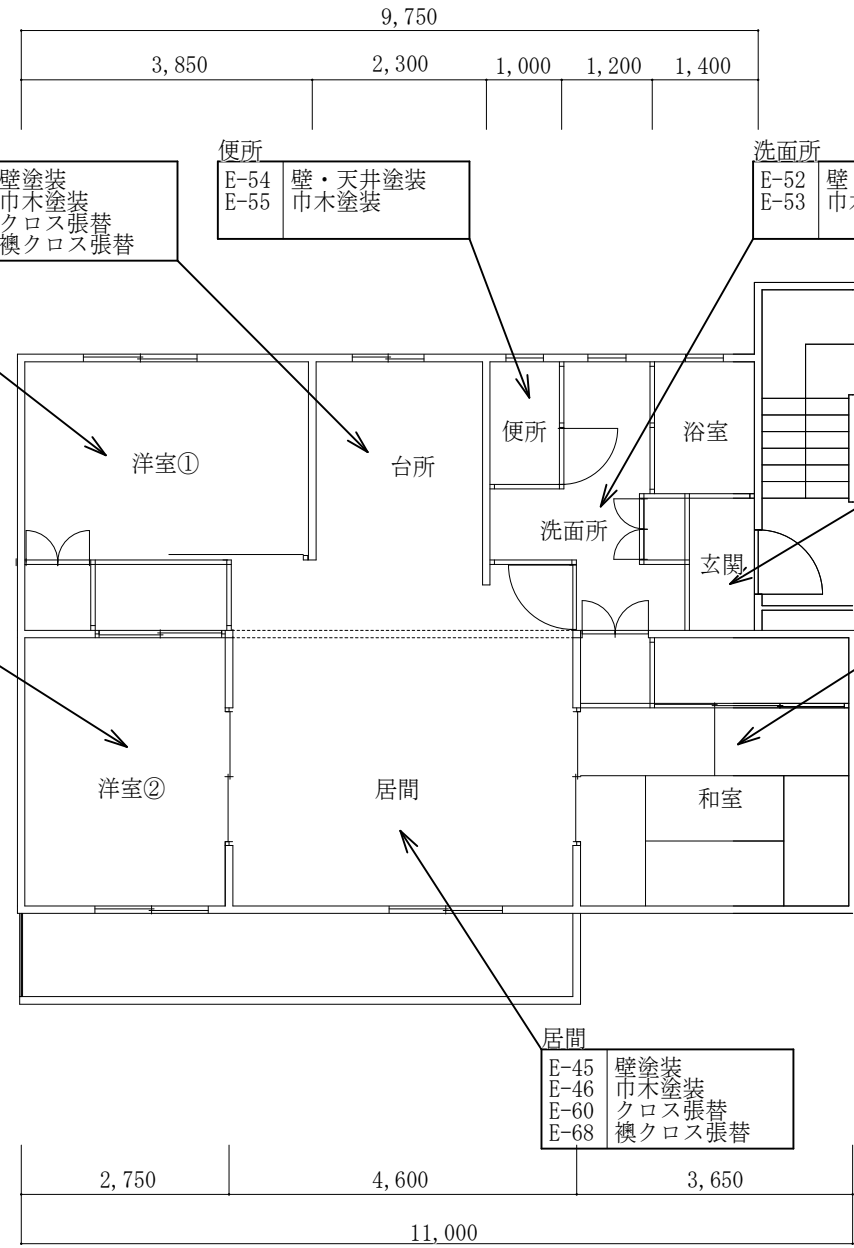

整備箇所該当図

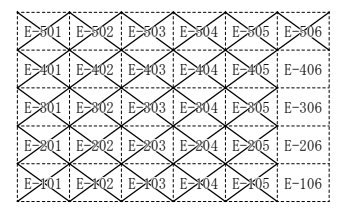

5-401 : 該当しない室

予定数量は仕様書第7項による。
 整備箇所は既設と同等程度の色調、品質で整備すること。

宿舎E棟 標準平面図 S=1/100

作業名称	公務員宿舎内部維持補修		
図面名称	平面図 (14)	縮尺	図示
陸上自衛隊豊川駐屯地業務隊		図面番号	23/24

凡例

室名	整備番号	整備内容

洋室①

E-48	壁塗装
E-49	巾木塗装
E-69	襖クロス張替
E-70	襖クロス張替 (押入れ)

洋室②

E-50	壁塗装
E-51	巾木塗装
E-71	襖クロス張替
E-72	襖クロス張替 (天袋)

台所

E-43	壁塗装
E-44	巾木塗装
E-67	襖クロス張替

便所

E-54	壁・天井塗装
E-55	巾木塗装

洗面所

E-52	壁・天井塗装
E-53	巾木塗装

玄関

E-40	ドア塗装
E-41	廊下壁塗装
E-42	巾木塗装
E-76	シリンダー錠取替

和室


E-47	壁塗装
E-56	畳表替え
E-57	畳取替
E-61	クロス張替
E-64	襖紙張替
E-65	襖紙張替 (押入れ)
E-66	襖紙張替 (天袋)

居間


E-45	壁塗装
E-46	巾木塗装
E-68	襖クロス張替

全部屋

E-73	ドア・壁全塗装
E-74	巾木全塗装
E-75	クロス全張替

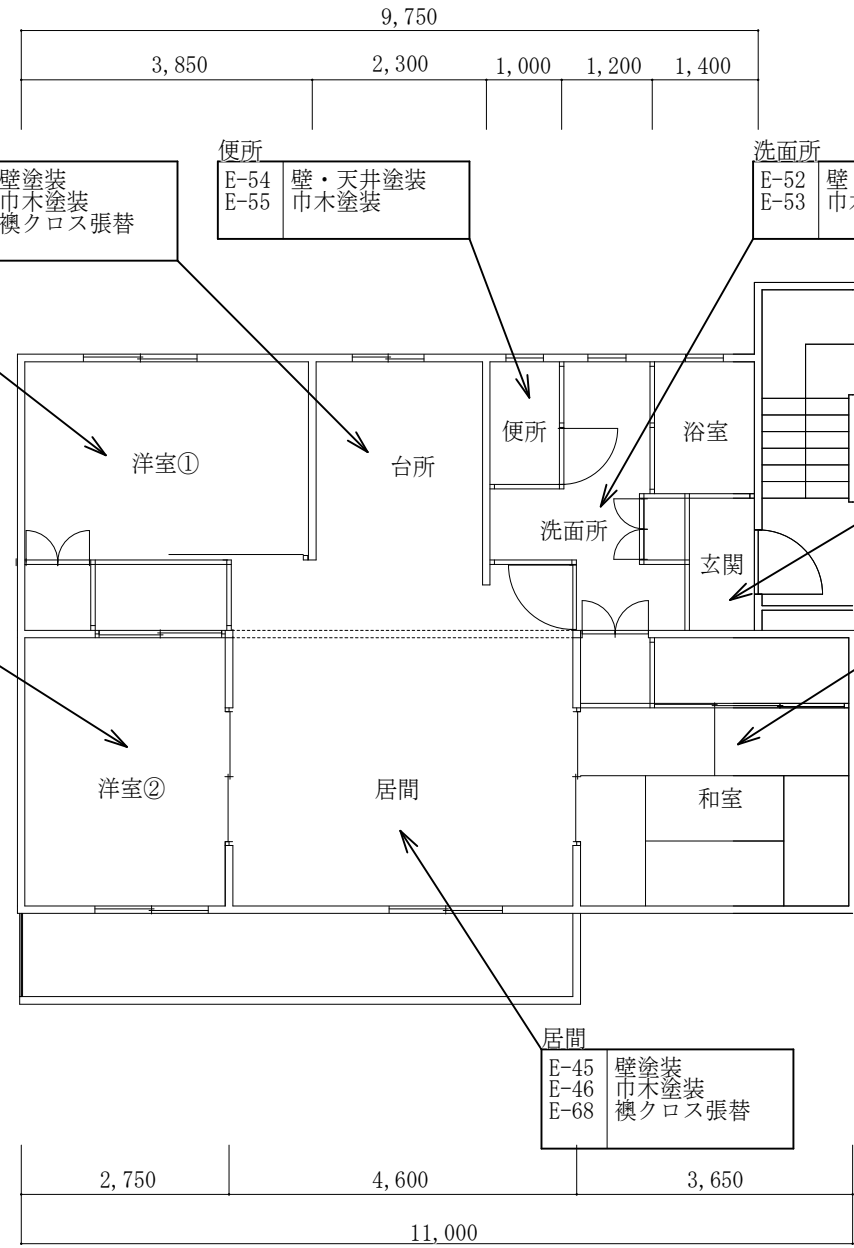

整備箇所該当図

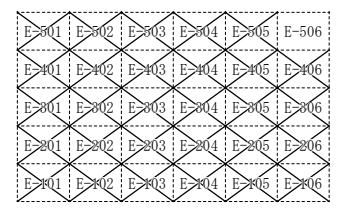

5-41 : 該当しない室

予定数量は仕様書第7項による。
 整備箇所は既設と同等程度の色調、品質で整備すること。

宿舎E棟 標準平面図 S=1/100

作業名称	公務員宿舎内部維持補修		
図面名称	平面図 (15)	縮尺	図示
陸上自衛隊豊川駐屯地業務隊		図面番号	24/24

入札書

分任契約担当官
陸上自衛隊豊川駐屯地
第308会計隊長 齊藤 貴哉 殿

下記に関して「入札及び契約心得」、「オープンカウンター方式実施要領」及び「標準契約書等」の契約条項等を承諾のうえ入札見積りをいたします。また、当社(私(個人の場合)、当団体(団体の場合))は、「入札及び契約心得」に示された暴力排除に関する誓約事項について誓約いたします。

(予定総価)

¥

(消費税抜き)

住所

名称

代表者名

納地: 陸上自衛隊豊川駐屯地業務隊厚生科厚生班

納期: 令和7年11月1日～令和8年3月31日

下記内訳のとおり入札致します。

No.	品名	規格	単位	数量	単価	金額	備考
1	宿舎3棟 玄関ドア 塗装 ほか324件	別紙のとおり					
2		以下余白					
3							
4							
	品名	規格	単位	予定数量	単価	予定数量 × 単価	備考
1	宿舎3棟 玄関ドア塗装	3-1 仕様書のとおり	m ²	3.94			
2	宿舎3棟 玄関廊下壁塗装	3-2 仕様書のとおり	m ²	8.47			
3	宿舎3棟 玄関巾木塗装	3-3 仕様書のとおり	m	2.40			
4	宿舎3棟 台所壁塗装	3-4 仕様書のとおり	m ²	14.57			
5	宿舎3棟 台所巾木塗装	3-5 仕様書のとおり	m	5.35			
6	宿舎3棟 居間壁塗装	3-6 仕様書のとおり	m ²	15.43			
7	宿舎3棟 居間巾木塗装	3-7 仕様書のとおり	m	5.75			
8	宿舎3棟 和室①壁塗装	3-8 仕様書のとおり	m ²	20.41			
9	宿舎3棟 和室②壁塗装	3-9 仕様書のとおり	m ²	20.38			
10	宿舎3棟 和室③壁塗装	3-10 仕様書のとおり	m ²	14.93			
11	宿舎3棟 洗面所壁塗装	3-11 仕様書のとおり	m ²	4.21			
12	宿舎3棟 洗面所巾木塗装	3-12 仕様書のとおり	m	5.70			
13	宿舎3棟 便所壁・天井塗装	3-13 仕様書のとおり	m ²	7.55			
14	宿舎3棟 便所巾木塗装	3-14 仕様書のとおり	m	3.80			
15	宿舎3棟 浴室天井塗装	3-15 仕様書のとおり	m ²	2.28			
16	宿舎3棟 和室①畳表替え	3-16 仕様書のとおり	枚	1.00			
17	宿舎3棟 和室②畳表替え	3-17 仕様書のとおり	枚	1.00			
18	宿舎3棟 和室③畳表替え	3-18 仕様書のとおり	枚	1.00			
19	宿舎3棟 和室③畳表替え(半畳)	3-19 仕様書のとおり	枚	1.00			
20	宿舎3棟 和室①畳取替	3-20 仕様書のとおり	枚	1.00			
21	宿舎3棟 和室②畳取替	3-21 仕様書のとおり	枚	1.00			
22	宿舎3棟 和室③畳取替	3-22 仕様書のとおり	枚	1.00			
23	宿舎3棟 和室③畳取替(半畳)	3-23 仕様書のとおり	枚	1.00			
24	宿舎3棟 和室①襖紙張替	3-24 仕様書のとおり	枚	1.00			
25	宿舎3棟 和室①襖紙張替(押入れ)	3-25 仕様書のとおり	枚	1.00			
26	宿舎3棟 和室②襖紙張替	3-26 仕様書のとおり	枚	1.00			
27	宿舎3棟 和室②襖紙張替(押入れ)	3-27 仕様書のとおり	枚	1.00			
28	宿舎3棟 和室②襖紙張替(天袋)	3-28 仕様書のとおり	枚	1.00			
29	宿舎3棟 和室③襖紙張替	3-29 仕様書のとおり	枚	1.00			
30	宿舎3棟 和室③襖紙張替(押入れ)	3-30 仕様書のとおり	枚	1.00			
31	宿舎3棟 和室③襖紙張替(天袋)	3-31 仕様書のとおり	枚	1.00			
32	宿舎3棟 壁全塗装	3-32 仕様書のとおり	m ²	112.17			
33	宿舎3棟 巾木全塗装	3-33 仕様書のとおり	m	23.00			
34	宿舎3棟 シリンダー錠取替	3-34 仕様書のとおり	個	1.00			
35	宿舎4棟 玄関ドア塗装	4-1 仕様書のとおり	m ²	3.94			
36	宿舎4棟 玄関廊下壁塗装	4-2 仕様書のとおり	m ²	8.47			
37	宿舎4棟 玄関巾木塗装	4-3 仕様書のとおり	m	2.40			
38	宿舎4棟 台所壁塗装	4-4 仕様書のとおり	m ²	14.57			
39	宿舎4棟 台所巾木塗装	4-5 仕様書のとおり	m	5.35			
40	宿舎4棟 居間壁塗装	4-6 仕様書のとおり	m ²	15.43			
	小計						

	品名	規格	単位	予定数量	単価	予定数量 × 単価	備考
41	宿舎4棟 居間巾木塗装	4-7 仕様書のとおり	m	5.75			
42	宿舎4棟 和室①壁塗装	4-8 仕様書のとおり	m ²	20.41			
43	宿舎4棟 和室②壁塗装	4-9 仕様書のとおり	m ²	20.38			
44	宿舎4棟 和室③壁塗装	4-10 仕様書のとおり	m ²	14.93			
45	宿舎4棟 洗面所壁塗装	4-11 仕様書のとおり	m ²	4.21			
46	宿舎4棟 洗面所巾木塗装	4-12 仕様書のとおり	m	5.70			
47	宿舎4棟 便所壁・天井塗装	4-13 仕様書のとおり	m ²	7.55			
48	宿舎4棟 便所巾木塗装	4-14 仕様書のとおり	m	3.80			
49	宿舎4棟 浴室天井塗装	4-15 仕様書のとおり	m ²	2.28			
50	宿舎4棟 和室①畳表替え	4-16 仕様書のとおり	枚	1.00			
51	宿舎4棟 和室②畳表替え	4-17 仕様書のとおり	枚	1.00			
52	宿舎4棟 和室③畳表替え	4-18 仕様書のとおり	枚	1.00			
53	宿舎4棟 和室③畳表替え(半畳)	4-19 仕様書のとおり	枚	1.00			
54	宿舎4棟 和室①畳取替	4-20 仕様書のとおり	枚	1.00			
55	宿舎4棟 和室②畳取替	4-21 仕様書のとおり	枚	1.00			
56	宿舎4棟 和室③畳取替	4-22 仕様書のとおり	枚	1.00			
57	宿舎4棟 和室③畳取替(半畳)	4-23 仕様書のとおり	枚	1.00			
58	宿舎4棟 和室①襖紙張替	4-24 仕様書のとおり	枚	1.00			
59	宿舎4棟 和室①襖紙張替(押入れ)	4-25 仕様書のとおり	枚	1.00			
60	宿舎4棟 和室②襖紙張替	4-26 仕様書のとおり	枚	1.00			
61	宿舎4棟 和室②襖紙張替(押入れ)	4-27 仕様書のとおり	枚	1.00			
62	宿舎4棟 和室②襖紙張替(天袋)	4-28 仕様書のとおり	枚	1.00			
63	宿舎4棟 和室③襖紙張替	4-29 仕様書のとおり	枚	1.00			
64	宿舎4棟 和室③襖紙張替(押入れ)	4-30 仕様書のとおり	枚	1.00			
65	宿舎4棟 和室③襖紙張替(天袋)	4-31 仕様書のとおり	枚	1.00			
66	宿舎4棟 壁全塗装	4-32 仕様書のとおり	m ²	112.17			
67	宿舎4棟 巾木全塗装	4-33 仕様書のとおり	m	23.00			
68	宿舎4棟 シリンダー錠取替	4-34 仕様書のとおり	個	1.00			
69	宿舎5棟 玄関ドア塗装	5-1 仕様書のとおり	m ²	3.94			
70	宿舎5棟 玄関廊下壁塗装	5-2 仕様書のとおり	m ²	6.07			
71	宿舎5棟 玄関巾木塗装	5-3 仕様書のとおり	m	1.23			
72	宿舎5棟 台所壁塗装	5-4 仕様書のとおり	m ²	7.40			
73	宿舎5棟 台所巾木塗装	5-5 仕様書のとおり	m	4.23			
74	宿舎5棟 居間壁塗装	5-6 仕様書のとおり	m ²	12.68			
75	宿舎5棟 居間巾木塗装	5-7 仕様書のとおり	m	4.75			
76	宿舎5棟 和室壁塗装	5-8 仕様書のとおり	m ²	14.08			
77	宿舎5棟 洋室①壁塗装	5-9 仕様書のとおり	m ²	17.48			
78	宿舎5棟 洋室①壁塗装(東西端室)	5-10 仕様書のとおり	m ²	10.00			
79	宿舎5棟 洋室①巾木塗装	5-11 仕様書のとおり	m	6.65			
80	宿舎5棟 洋室②壁塗装	5-12 仕様書のとおり	m ²	5.50			
	小計						

	品名	規格	単位	予定数量	単価	予定数量 × 単価	備考
81	宿舎5棟 洋室②巾木塗装	5-13 仕様書のとおり	m	7.95			
82	宿舎5棟 洗面所壁・天井塗装	5-14 仕様書のとおり	m ²	5.50			
83	宿舎5棟 洗面所巾木塗装	5-15 仕様書のとおり	m	5.00			
84	宿舎5棟 便所壁・天井塗装	5-16 仕様書のとおり	m ²	4.34			
85	宿舎5棟 便所巾木塗装	5-17 仕様書のとおり	m	3.90			
86	宿舎5棟 和室畳表替え	5-18 仕様書のとおり	枚	1.00			
87	宿舎5棟 和室畳取替	5-19 仕様書のとおり	枚	1.00			
88	宿舎5棟 玄関天井クロス張替	5-20 仕様書のとおり	m ²	2.97			
89	宿舎5棟 台所天井クロス張替	5-21 仕様書のとおり	m ²	7.61			
90	宿舎5棟 居間天井クロス張替	5-22 仕様書のとおり	m ²	10.65			
91	宿舎5棟 和室天井クロス張替	5-23 仕様書のとおり	m ²	9.30			
92	宿舎5棟 洋室①天井クロス張替	5-24 仕様書のとおり	m ²	9.41			
93	宿舎5棟 洋室②天井クロス張替	5-25 仕様書のとおり	m ²	6.86			
94	宿舎5棟 和室襖紙張替	5-26 仕様書のとおり	枚	1.00			
95	宿舎5棟 和室襖紙張替(押入れ)	5-27 仕様書のとおり	枚	1.00			
96	宿舎5棟 和室襖紙張替(天袋)	5-28 仕様書のとおり	枚	1.00			
97	宿舎5棟 台所襖クロス張替	5-29 仕様書のとおり	枚	1.00			
98	宿舎5棟 居間襖クロス張替	5-30 仕様書のとおり	枚	1.00			
99	宿舎5棟 洋室①襖クロス張替	5-31 仕様書のとおり	枚	1.00			
100	宿舎5棟 洋室①襖クロス張替(押入れ)	5-32 仕様書のとおり	枚	1.00			
101	宿舎5棟 洋室②襖クロス張替	5-33 仕様書のとおり	枚	1.00			
102	宿舎5棟 洋室②襖クロス張替(天袋)	5-34 仕様書のとおり	枚	1.00			
103	宿舎5棟 壁全塗装	5-35 仕様書のとおり	m ²	76.99			
104	宿舎5棟 壁全塗装(東西端室)	5-36 仕様書のとおり	m ²	69.51			
105	宿舎5棟 巾木全塗装	5-37 仕様書のとおり	m	33.71			
106	宿舎5棟 天井クロス全張替	5-38 仕様書のとおり	m ²	46.80			
107	宿舎5棟 シリンダー錠取替	5-39 仕様書のとおり	個	1.00			
108	宿舎6棟 玄関ドア塗装	6-1 仕様書のとおり	m ²	3.94			
109	宿舎6棟 玄関ドア塗装(107号室)	6-2 仕様書のとおり	m ²	3.94			
110	宿舎6棟 玄関ホール壁塗装(107号室)	6-3 仕様書のとおり	m ²	1.49			
111	宿舎6棟 台所壁塗装	6-4 仕様書のとおり	m ²	3.64			
112	宿舎6棟 台所壁塗装(107号室)	6-5 仕様書のとおり	m ²	3.09			
113	宿舎6棟 洋室壁塗装	6-6 仕様書のとおり	m ²	16.30			
114	宿舎6棟 居間壁塗装(107号室)	6-7 仕様書のとおり	m ²	7.58			
115	宿舎6棟 和室壁塗装(107号室)	6-8 仕様書のとおり	m ²	6.25			
116	宿舎6棟 洋室①壁塗装(107号室)	6-9 仕様書のとおり	m ²	2.95			
117	宿舎6棟 洋室②壁塗装(107号室)	6-10 仕様書のとおり	m ²	8.42			
118	宿舎6棟 洗面所壁塗装(107号室)	6-11 仕様書のとおり	m ²	4.32			
119	宿舎6棟 便所壁塗装	6-12 仕様書のとおり	m ²	2.53			
120	宿舎6棟 便所壁塗装(107号室)	6-13 仕様書のとおり	m ²	4.41			
	小計						

	品名	規格	単位	予定数量	単価	予定数量 × 単価	備考
121	宿舎6棟 和室畳表替え(107号室)	6-14 仕様書のとおり	枚	1.00			
122	宿舎6棟 和室畳取替(107号室)	6-15 仕様書のとおり	枚	1.00			
123	宿舎6棟 玄関天井クロス張替	6-16 仕様書のとおり	m ²	5.24			
124	宿舎6棟 玄関ホール天井クロス張替(107号室)	6-17 仕様書のとおり	m ²	3.02			
125	宿舎6棟 洋室天井クロス張替	6-18 仕様書のとおり	m ²	10.46			
126	宿舎6棟 台所天井クロス張替(107号室)	6-19 仕様書のとおり	m ²	10.00			
127	宿舎6棟 居間天井クロス張替(107号室)	6-20 仕様書のとおり	m ²	12.37			
128	宿舎6棟 和室天井クロス張替(107号室)	6-21 仕様書のとおり	m ²	9.35			
129	宿舎6棟 洋室①天井クロス張替(107号室)	6-22 仕様書のとおり	m ²	9.18			
130	宿舎6棟 洋室②天井クロス張替(107号室)	6-23 仕様書のとおり	m ²	9.27			
131	宿舎6棟 脱衣所天井クロス張替	6-24 仕様書のとおり	m ²	1.12			
132	宿舎6棟 洗面所天井クロス張替(107号室)	6-25 仕様書のとおり	m ²	3.43			
133	宿舎6棟 便所天井クロス張替	6-26 仕様書のとおり	m ²	1.11			
134	宿舎6棟 便所天井クロス張替(107号室)	6-27 仕様書のとおり	m ²	1.14			
135	宿舎6棟 和室襖紙張替(107号室)	6-28 仕様書のとおり	枚	1.00			
136	宿舎6棟 和室襖紙張替(押入れ)(107号室)	6-29 仕様書のとおり	枚	1.00			
137	宿舎6棟 和室襖紙張替(天袋)(107号室)	6-30 仕様書のとおり	枚	1.00			
138	宿舎6棟 壁全塗装	6-31 仕様書のとおり	m ²	26.41			
139	宿舎6棟 壁全塗装(107号室)	6-32 仕様書のとおり	m ²	42.45			
140	宿舎6棟 天井クロス全張替	6-33 仕様書のとおり	m ²	17.93			
141	宿舎6棟 天井クロス全張替(107号室)	6-34 仕様書のとおり	m ²	57.76			
142	宿舎6棟 シリンダー錠取替	6-35 仕様書のとおり	個	1.00			
143	宿舎7棟 玄関ドア塗装	7-1 仕様書のとおり	m ²	3.94			
144	宿舎7棟 玄関廊下壁塗装	7-2 仕様書のとおり	m ²	1.14			
145	宿舎7棟 台所壁塗装	7-3 仕様書のとおり	m ²	13.06			
146	宿舎7棟 居間壁塗装	7-4 仕様書のとおり	m ²	11.72			
147	宿舎7棟 和室壁塗装	7-5 仕様書のとおり	m ²	3.56			
148	宿舎7棟 和室壁塗装(東西端室)	7-6 仕様書のとおり	m ²	1.70			
149	宿舎7棟 洋室①壁塗装	7-7 仕様書のとおり	m ²	13.22			
150	宿舎7棟 洋室①壁塗装(東西端室)	7-8 仕様書のとおり	m ²	3.93			
151	宿舎7棟 洋室②壁塗装	7-9 仕様書のとおり	m ²	13.24			
152	宿舎7棟 洋室②壁塗装(東西端室)	7-10 仕様書のとおり	m ²	3.96			
153	宿舎7棟 和室畳表替え	7-11 仕様書のとおり	枚	1.00			
154	宿舎7棟 和室畳取替	7-12 仕様書のとおり	枚	1.00			
155	宿舎7棟 玄関天井クロス張替	7-13 仕様書のとおり	m ²	1.66			
156	宿舎7棟 玄関廊下天井クロス張替	7-14 仕様書のとおり	m ²	4.47			
157	宿舎7棟 台所天井クロス張替	7-15 仕様書のとおり	m ²	3.26			
158	宿舎7棟 居間天井クロス張替	7-16 仕様書のとおり	m ²	12.66			
159	宿舎7棟 和室天井クロス張替	7-17 仕様書のとおり	m ²	9.28			
160	宿舎7棟 洋室①天井クロス張替	7-18 仕様書のとおり	m ²	9.05			
	小計						

	品名	規格	単位	予定数量	単価	予定数量 × 単価	備考
161	宿舎7棟 洋室②天井クロス張替	7-19 仕様書のとおり	m ²	6.45			
162	宿舎7棟 洗面所天井クロス張替	7-20 仕様書のとおり	m ²	1.95			
163	宿舎7棟 便所天井クロス張替	7-21 仕様書のとおり	m ²	1.22			
164	宿舎7棟 和室襖紙張替	7-22 仕様書のとおり	枚	1.00			
165	宿舎7棟 和室襖紙張替(押入れ)	7-23 仕様書のとおり	枚	1.00			
166	宿舎7棟 居間襖クロス張替	7-24 仕様書のとおり	枚	1.00			
167	宿舎7棟 壁全塗装	7-25 仕様書のとおり	m ²	59.88			
168	宿舎7棟 壁全塗装(東西端室)	7-26 仕様書のとおり	m ²	39.45			
169	宿舎7棟 天井クロス全張替	7-27 仕様書のとおり	m ²	50.00			
170	宿舎7棟 シリンダー錠取替	7-28 仕様書のとおり	個	1.00			
171	宿舎A棟 玄関ドア枠塗装	A-1 仕様書のとおり	m ²	1.14			
172	宿舎A棟 台所壁塗装	A-2 仕様書のとおり	m ²	2.50			
173	宿舎A棟 玄関天井クロス張替	A-3 仕様書のとおり	m ²	3.75			
174	宿舎A棟 玄関壁クロス張替	A-4 仕様書のとおり	m ²	14.20			
175	宿舎A棟 台所天井クロス張替	A-5 仕様書のとおり	m ²	6.10			
176	宿舎A棟 台所壁クロス張替	A-6 仕様書のとおり	m ²	12.93			
177	宿舎A棟 洋室①天井クロス張替	A-7 仕様書のとおり	m ²	6.78			
178	宿舎A棟 洋室①壁クロス張替	A-8 仕様書のとおり	m ²	14.97			
179	宿舎A棟 洋室②天井クロス張替	A-9 仕様書のとおり	m ²	5.78			
180	宿舎A棟 洋室②壁クロス張替	A-10 仕様書のとおり	m ²	9.96			
181	宿舎A棟 洗面所天井クロス張替	A-11 仕様書のとおり	m ²	0.94			
182	宿舎A棟 洗面所壁クロス張替	A-12 仕様書のとおり	m ²	4.88			
183	宿舎A棟 便所天井クロス張替	A-13 仕様書のとおり	m ²	0.76			
184	宿舎A棟 便所壁クロス張替	A-14 仕様書のとおり	m ²	7.53			
185	宿舎A棟 玄関床クッションフロア張替	A-15 仕様書のとおり	m ²	1.05			
186	宿舎A棟 洗面所床クッションフロア張替	A-16 仕様書のとおり	m ²	0.76			
187	宿舎A棟 便所床クッションフロア張替	A-17 仕様書のとおり	m ²	1.06			
188	宿舎A棟 壁全塗装	A-18 仕様書のとおり	m ²	3.64			
189	宿舎A棟 天井・壁クロス全張替	A-19 仕様書のとおり	m ²	88.58			
190	宿舎A棟 床クッションフロア全張替	A-20 仕様書のとおり	m ²	2.87			
191	宿舎A棟 シリンダー錠取替	A-21 仕様書のとおり	個	1.00			
192	宿舎B棟 玄関ドア枠塗装	B-1 仕様書のとおり	m ²	1.09			
193	宿舎B棟 玄関天井クロス張替	B-2 仕様書のとおり	m ²	2.98			
194	宿舎B棟 玄関壁クロス張替	B-3 仕様書のとおり	m ²	8.36			
195	宿舎B棟 台所天井クロス張替	B-4 仕様書のとおり	m ²	4.92			
196	宿舎B棟 台所壁クロス張替	B-5 仕様書のとおり	m ²	7.34			
197	宿舎B棟 洋室①天井クロス張替	B-6 仕様書のとおり	m ²	8.98			
198	宿舎B棟 洋室①壁クロス張替	B-7 仕様書のとおり	m ²	15.82			
199	宿舎B棟 洋室②天井クロス張替	B-8 仕様書のとおり	m ²	6.27			
200	宿舎B棟 洋室②壁クロス張替	B-9 仕様書のとおり	m ²	11.60			
	小計						

	品名	規格	単位	予定数量	単価	予定数量 × 単価	備考
201	宿舎B棟 脱衣所天井クロス張替	B-10 仕様書のとおり	m ²	1.52			
202	宿舎B棟 脱衣所壁クロス張替	B-11 仕様書のとおり	m ²	8.73			
203	宿舎B棟 便所天井クロス張替	B-12 仕様書のとおり	m ²	2.03			
204	宿舎B棟 便所壁クロス張替	B-13 仕様書のとおり	m ²	13.40			
205	宿舎B棟 玄関床クッションフロア張替	B-14 仕様書のとおり	m ²	0.82			
206	宿舎B棟 脱衣所床クッションフロア張替	B-15 仕様書のとおり	m ²	1.04			
207	宿舎B棟 便所床クッションフロア張替	B-16 仕様書のとおり	m ²	1.77			
208	宿舎B棟 天井・壁クロス全張替	B-17 仕様書のとおり	m ²	91.95			
209	宿舎B棟 床クッションフロア全張替	B-18 仕様書のとおり	m ²	3.63			
210	宿舎B棟 シリンダー錠取替	B-19 仕様書のとおり	個	1.00			
211	宿舎D棟 玄関ドア塗装	D-1 仕様書のとおり	m ²	3.94			
212	宿舎D棟 玄関廊下壁塗装	D-2 仕様書のとおり	m ²	6.07			
213	宿舎D棟 玄関巾木塗装	D-3 仕様書のとおり	m	1.23			
214	宿舎D棟 台所壁塗装	D-4 仕様書のとおり	m ²	7.40			
215	宿舎D棟 台所巾木塗装	D-5 仕様書のとおり	m	4.23			
216	宿舎D棟 居間壁塗装	D-6 仕様書のとおり	m ²	12.68			
217	宿舎D棟 居間巾木塗装	D-7 仕様書のとおり	m	4.75			
218	宿舎D棟 和室壁塗装	D-8 仕様書のとおり	m ²	14.08			
219	宿舎D棟 洋室①壁塗装	D-9 仕様書のとおり	m ²	17.48			
220	宿舎D棟 洋室①壁塗装(東西端室)	D-10 仕様書のとおり	m ²	10.00			
221	宿舎D棟 洋室①巾木塗装	D-11 仕様書のとおり	m	6.65			
222	宿舎D棟 洋室②壁塗装	D-12 仕様書のとおり	m ²	5.50			
223	宿舎D棟 洋室②巾木塗装	D-13 仕様書のとおり	m	7.95			
224	宿舎D棟 洗面所壁・天井塗装	D-14 仕様書のとおり	m ²	5.50			
225	宿舎D棟 洗面所巾木塗装	D-15 仕様書のとおり	m	5.00			
226	宿舎D棟 便所壁・天井塗装	D-16 仕様書のとおり	m ²	4.34			
227	宿舎D棟 便所巾木塗装	D-17 仕様書のとおり	m	3.90			
228	宿舎D棟 和室畳表替え	D-18 仕様書のとおり	枚	1.00			
229	宿舎D棟 和室畳取替	D-19 仕様書のとおり	枚	1.00			
230	宿舎D棟 玄関天井クロス張替	D-20 仕様書のとおり	m ²	2.97			
231	宿舎D棟 台所天井クロス張替	D-21 仕様書のとおり	m ²	7.61			
232	宿舎D棟 居間天井クロス張替	D-22 仕様書のとおり	m ²	10.65			
233	宿舎D棟 和室天井クロス張替	D-23 仕様書のとおり	m ²	9.30			
234	宿舎D棟 洋室①天井クロス張替	D-24 仕様書のとおり	m ²	9.41			
235	宿舎D棟 洋室②天井クロス張替	D-25 仕様書のとおり	m ²	6.86			
236	宿舎D棟 和室襖紙張替	D-26 仕様書のとおり	枚	1.00			
237	宿舎D棟 和室襖紙張替(押入れ)	D-27 仕様書のとおり	枚	1.00			
238	宿舎D棟 和室襖紙張替(天袋)	D-28 仕様書のとおり	枚	1.00			
239	宿舎D棟 台所襖クロス張替	D-29 仕様書のとおり	枚	1.00			
240	宿舎D棟 居間襖クロス張替	D-30 仕様書のとおり	枚	1.00			
	小計						

	品名	規格	単位	予定数量	単価	予定数量 × 単価	備考
241	宿舎D棟 洋室①襖クロス張替	D-31 仕様書のとおり	枚	1.00			
242	宿舎D棟 洋室①襖クロス張替(押入れ)	D-32 仕様書のとおり	枚	1.00			
243	宿舎D棟 洋室②襖クロス張替	D-33 仕様書のとおり	枚	1.00			
244	宿舎D棟 洋室②襖クロス張替(天袋)	D-34 仕様書のとおり	枚	1.00			
245	宿舎D棟 壁全塗装	D-35 仕様書のとおり	m ²	76.99			
246	宿舎D棟 壁全塗装(東西端室)	D-36 仕様書のとおり	m ²	69.51			
247	宿舎D棟 巾木全塗装	D-37 仕様書のとおり	m	33.71			
248	宿舎D棟 天井クロス全張替	D-38 仕様書のとおり	m ²	46.80			
249	宿舎D棟 シリンダー錠取替	D-39 仕様書のとおり	個	1.00			
250	宿舎E棟 玄関ドア塗装	E-1 仕様書のとおり	m ²	3.94			
251	宿舎E棟 玄関廊下壁塗装	E-2 仕様書のとおり	m ²	6.07			
252	宿舎E棟 玄関巾木塗装	E-3 仕様書のとおり	m	1.23			
253	宿舎E棟 台所壁塗装	E-4 仕様書のとおり	m ²	7.40			
254	宿舎E棟 台所巾木塗装	E-5 仕様書のとおり	m	4.23			
255	宿舎E棟 居間壁塗装	E-6 仕様書のとおり	m ²	12.68			
256	宿舎E棟 居間巾木塗装	E-7 仕様書のとおり	m	4.75			
257	宿舎E棟 和室壁塗装	E-8 仕様書のとおり	m ²	14.08			
258	宿舎E棟 洋室①壁塗装	E-9 仕様書のとおり	m ²	17.48			
259	宿舎E棟 洋室①壁塗装(東西端室)	E-10 仕様書のとおり	m ²	10.00			
260	宿舎E棟 洋室①巾木塗装	E-11 仕様書のとおり	m	6.65			
261	宿舎E棟 洋室②壁塗装	E-12 仕様書のとおり	m ²	5.50			
262	宿舎E棟 洋室②巾木塗装	E-13 仕様書のとおり	m	7.95			
263	宿舎E棟 洗面所壁・天井塗装	E-14 仕様書のとおり	m ²	5.50			
264	宿舎E棟 洗面所巾木塗装	E-15 仕様書のとおり	m	5.00			
265	宿舎E棟 便所壁・天井塗装	E-16 仕様書のとおり	m ²	4.34			
266	宿舎E棟 便所巾木塗装	E-17 仕様書のとおり	m	3.90			
267	宿舎E棟 和室畳表替え	E-18 仕様書のとおり	枚	1.00			
268	宿舎E棟 和室畳取替	E-19 仕様書のとおり	枚	1.00			
269	宿舎E棟 玄関天井クロス張替	E-20 仕様書のとおり	m ²	2.97			
270	宿舎E棟 台所天井クロス張替	E-21 仕様書のとおり	m ²	7.61			
271	宿舎E棟 居間天井クロス張替	E-22 仕様書のとおり	m ²	10.65			
272	宿舎E棟 和室天井クロス張替	E-23 仕様書のとおり	m ²	9.30			
273	宿舎E棟 洋室①天井クロス張替	E-24 仕様書のとおり	m ²	9.41			
274	宿舎E棟 洋室②天井クロス張替	E-25 仕様書のとおり	m ²	6.86			
275	宿舎E棟 和室襖紙張替	E-26 仕様書のとおり	枚	1.00			
276	宿舎E棟 和室襖紙張替(押入れ)	E-27 仕様書のとおり	枚	1.00			
277	宿舎E棟 和室襖紙張替(天袋)	E-28 仕様書のとおり	枚	1.00			
278	宿舎E棟 台所襖クロス張替	E-29 仕様書のとおり	枚	1.00			
279	宿舎E棟 居間襖クロス張替	E-30 仕様書のとおり	枚	1.00			
280	宿舎E棟 洋室①襖クロス張替	E-31 仕様書のとおり	枚	1.00			
	小計						

	品名	規格	単位	予定数量	単価	予定数量 × 単価	備考
281	宿舎E棟 洋室①襖クロス張替(押入れ)	E-32 仕様書のとおり	枚	1.00			
282	宿舎E棟 洋室②襖クロス張替	E-33 仕様書のとおり	枚	1.00			
283	宿舎E棟 洋室②襖クロス張替(天袋)	E-34 仕様書のとおり	枚	1.00			
284	宿舎E棟 壁全塗装	E-35 仕様書のとおり	m ²	76.99			
285	宿舎E棟 壁全塗装(東西端室)	E-36 仕様書のとおり	m ²	69.51			
286	宿舎E棟 巾木全塗装	E-37 仕様書のとおり	m	33.71			
287	宿舎E棟 天井クロス全張替	E-38 仕様書のとおり	m ²	46.80			
288	宿舎E棟 シリンダー錠取替	E-39 仕様書のとおり	個	1.00			
289	宿舎E棟 玄関ドア塗装	E-40 仕様書のとおり	m ²	3.94			
290	宿舎E棟 玄関廊下壁塗装	E-41 仕様書のとおり	m ²	6.07			
291	宿舎E棟 玄関巾木塗装	E-42 仕様書のとおり	m	1.23			
292	宿舎E棟 台所壁塗装	E-43 仕様書のとおり	m ²	12.67			
293	宿舎E棟 台所巾木塗装	E-44 仕様書のとおり	m	5.68			
294	宿舎E棟 居間壁塗装	E-45 仕様書のとおり	m ²	12.14			
295	宿舎E棟 居間巾木塗装	E-46 仕様書のとおり	m	6.05			
296	宿舎E棟 和室壁塗装	E-47 仕様書のとおり	m ²	14.08			
297	宿舎E棟 洋室①壁塗装	E-48 仕様書のとおり	m ²	5.26			
298	宿舎E棟 洋室①巾木塗装	E-49 仕様書のとおり	m	10.30			
299	宿舎E棟 洋室②壁塗装	E-50 仕様書のとおり	m ²	10.00			
300	宿舎E棟 洋室②巾木塗装	E-51 仕様書のとおり	m	6.65			
301	宿舎E棟 洗面所壁・天井塗装	E-52 仕様書のとおり	m ²	5.50			
302	宿舎E棟 洗面所巾木塗装	E-53 仕様書のとおり	m	5.00			
303	宿舎E棟 便所壁・天井塗装	E-54 仕様書のとおり	m ²	4.34			
304	宿舎E棟 便所巾木塗装	E-55 仕様書のとおり	m	3.90			
305	宿舎E棟 和室量表替え	E-56 仕様書のとおり	枚	1.00			
306	宿舎E棟 和室量取替	E-57 仕様書のとおり	枚	1.00			
307	宿舎E棟 玄関天井クロス張替	E-58 仕様書のとおり	m ²	2.97			
308	宿舎E棟 台所天井クロス張替	E-59 仕様書のとおり	m ²	9.86			
309	宿舎E棟 居間天井クロス張替	E-60 仕様書のとおり	m ²	15.98			
310	宿舎E棟 和室天井クロス張替	E-61 仕様書のとおり	m ²	9.30			
311	宿舎E棟 洋室①天井クロス張替	E-62 仕様書のとおり	m ²	9.83			
312	宿舎E棟 洋室②天井クロス張替	E-63 仕様書のとおり	m ²	9.41			
313	宿舎E棟 和室襖紙張替	E-64 仕様書のとおり	枚	1.00			
314	宿舎E棟 和室襖紙張替(押入れ)	E-65 仕様書のとおり	枚	1.00			
315	宿舎E棟 和室襖紙張替(天袋)	E-66 仕様書のとおり	枚	1.00			
316	宿舎E棟 台所襖クロス張替	E-67 仕様書のとおり	枚	1.00			
317	宿舎E棟 居間襖クロス張替	E-68 仕様書のとおり	枚	1.00			
318	宿舎E棟 洋室①襖クロス張替	E-69 仕様書のとおり	枚	1.00			
319	宿舎E棟 洋室①襖クロス張替(押入れ)	E-70 仕様書のとおり	枚	1.00			
320	宿舎E棟 洋室②襖クロス張替	E-71 仕様書のとおり	枚	1.00			
	小計						

	品名	規格	単位	予定数量	単価	予定数量 × 単価	備考
321	宿舎E棟 洋室②襖クロス張替(天袋)	E-72 仕様書のとおり	枚	1.00			
322	宿舎E棟 壁全塗装	E-73 仕様書のとおり	m ²	74.00			
323	宿舎E棟 巾木全塗装	E-74 仕様書のとおり	m	38.81			
324	宿舎E棟 天井クロス全張替	E-75 仕様書のとおり	m ²	57.35			
325	宿舎E棟 シリンダー錠取替	E-76 仕様書のとおり	個	1.00			
326		以下余白					
327							
328							
360	小計						
	合計						

市価調査書

下記のとおり、市価調査にご協力をお願い致します。各項目に記入の上、令和7年9月29日(月)9時までに
FAX(0533-84-7850)により送信をお願い致します。陸上自衛隊豊川駐屯地 会計隊 契約班 担当:田中

※市場価格とは
市場の中での取引価格であり、入札(見積)する金額とは異なりますのでご注意ください。

分任契約担当官
陸上自衛隊豊川駐屯地
第308会計隊長 齊藤 貴哉 殿

(予定総価)

¥

(消費税抜き)

住所

名称

代表者名

納地 陸上自衛隊豊川駐屯地業務隊厚生科厚生班
納期 令和7年11月1日～令和8年3月31日
下記内訳のとおり見積致します。

No.	品名	規格	単位	数量	単価	金額	備考
1	宿舎3棟 玄関ドア塗 装 ほか324件	別紙のとおり					
2		以下余白					
3							
4							
	品名	規格	単位	予定数量	単価	予定数量 × 単価	備考
1	宿舎3棟 玄関ドア塗装	3-1 仕様書のとおり	m ²	3.94			
2	宿舎3棟 玄関廊下壁塗装	3-2 仕様書のとおり	m ²	8.47			
3	宿舎3棟 玄関巾木塗装	3-3 仕様書のとおり	m	2.40			
4	宿舎3棟 台所壁塗装	3-4 仕様書のとおり	m ²	14.57			
5	宿舎3棟 台所巾木塗装	3-5 仕様書のとおり	m	5.35			
6	宿舎3棟 居間壁塗装	3-6 仕様書のとおり	m ²	15.43			
7	宿舎3棟 居間巾木塗装	3-7 仕様書のとおり	m	5.75			
8	宿舎3棟 和室①壁塗装	3-8 仕様書のとおり	m ²	20.41			
9	宿舎3棟 和室②壁塗装	3-9 仕様書のとおり	m ²	20.38			
10	宿舎3棟 和室③壁塗装	3-10 仕様書のとおり	m ²	14.93			
11	宿舎3棟 洗面所壁塗装	3-11 仕様書のとおり	m ²	4.21			
12	宿舎3棟 洗面所巾木塗装	3-12 仕様書のとおり	m	5.70			
13	宿舎3棟 便所壁・天井塗装	3-13 仕様書のとおり	m ²	7.55			
14	宿舎3棟 便所巾木塗装	3-14 仕様書のとおり	m	3.80			
15	宿舎3棟 浴室天井塗装	3-15 仕様書のとおり	m ²	2.28			
16	宿舎3棟 和室①畳表替え	3-16 仕様書のとおり	枚	1.00			
17	宿舎3棟 和室②畳表替え	3-17 仕様書のとおり	枚	1.00			
18	宿舎3棟 和室③畳表替え	3-18 仕様書のとおり	枚	1.00			
19	宿舎3棟 和室③畳表替え(半畳)	3-19 仕様書のとおり	枚	1.00			
20	宿舎3棟 和室①畳取替	3-20 仕様書のとおり	枚	1.00			
21	宿舎3棟 和室②畳取替	3-21 仕様書のとおり	枚	1.00			
22	宿舎3棟 和室③畳取替	3-22 仕様書のとおり	枚	1.00			
23	宿舎3棟 和室③畳取替(半畳)	3-23 仕様書のとおり	枚	1.00			
24	宿舎3棟 和室①襖紙張替	3-24 仕様書のとおり	枚	1.00			
25	宿舎3棟 和室①襖紙張替(押入れ)	3-25 仕様書のとおり	枚	1.00			
26	宿舎3棟 和室②襖紙張替	3-26 仕様書のとおり	枚	1.00			
27	宿舎3棟 和室②襖紙張替(押入れ)	3-27 仕様書のとおり	枚	1.00			
28	宿舎3棟 和室②襖紙張替(天袋)	3-28 仕様書のとおり	枚	1.00			
29	宿舎3棟 和室③襖紙張替	3-29 仕様書のとおり	枚	1.00			
30	宿舎3棟 和室③襖紙張替(押入れ)	3-30 仕様書のとおり	枚	1.00			
31	宿舎3棟 和室③襖紙張替(天袋)	3-31 仕様書のとおり	枚	1.00			
32	宿舎3棟 壁全塗装	3-32 仕様書のとおり	m ²	112.17			
33	宿舎3棟 巾木全塗装	3-33 仕様書のとおり	m	23.00			
34	宿舎3棟 シリンダー錠取替	3-34 仕様書のとおり	個	1.00			
35	宿舎4棟 玄関ドア塗装	4-1 仕様書のとおり	m ²	3.94			
36	宿舎4棟 玄関廊下壁塗装	4-2 仕様書のとおり	m ²	8.47			
37	宿舎4棟 玄関巾木塗装	4-3 仕様書のとおり	m	2.40			
38	宿舎4棟 台所壁塗装	4-4 仕様書のとおり	m ²	14.57			
39	宿舎4棟 台所巾木塗装	4-5 仕様書のとおり	m	5.35			
40	宿舎4棟 居間壁塗装	4-6 仕様書のとおり	m ²	15.43			
	小計						

	品名	規格	単位	予定数量	単価	予定数量 × 単価	備考
41	宿舎4棟 居間巾木塗装	4-7 仕様書のとおり	m	5.75			
42	宿舎4棟 和室①壁塗装	4-8 仕様書のとおり	m ²	20.41			
43	宿舎4棟 和室②壁塗装	4-9 仕様書のとおり	m ²	20.38			
44	宿舎4棟 和室③壁塗装	4-10 仕様書のとおり	m ²	14.93			
45	宿舎4棟 洗面所壁塗装	4-11 仕様書のとおり	m ²	4.21			
46	宿舎4棟 洗面所巾木塗装	4-12 仕様書のとおり	m	5.70			
47	宿舎4棟 便所壁・天井塗装	4-13 仕様書のとおり	m ²	7.55			
48	宿舎4棟 便所巾木塗装	4-14 仕様書のとおり	m	3.80			
49	宿舎4棟 浴室天井塗装	4-15 仕様書のとおり	m ²	2.28			
50	宿舎4棟 和室①畳表替え	4-16 仕様書のとおり	枚	1.00			
51	宿舎4棟 和室②畳表替え	4-17 仕様書のとおり	枚	1.00			
52	宿舎4棟 和室③畳表替え	4-18 仕様書のとおり	枚	1.00			
53	宿舎4棟 和室③畳表替え(半畳)	4-19 仕様書のとおり	枚	1.00			
54	宿舎4棟 和室①畳取替	4-20 仕様書のとおり	枚	1.00			
55	宿舎4棟 和室②畳取替	4-21 仕様書のとおり	枚	1.00			
56	宿舎4棟 和室③畳取替	4-22 仕様書のとおり	枚	1.00			
57	宿舎4棟 和室③畳取替(半畳)	4-23 仕様書のとおり	枚	1.00			
58	宿舎4棟 和室①襖紙張替	4-24 仕様書のとおり	枚	1.00			
59	宿舎4棟 和室①襖紙張替(押入れ)	4-25 仕様書のとおり	枚	1.00			
60	宿舎4棟 和室②襖紙張替	4-26 仕様書のとおり	枚	1.00			
61	宿舎4棟 和室②襖紙張替(押入れ)	4-27 仕様書のとおり	枚	1.00			
62	宿舎4棟 和室②襖紙張替(天袋)	4-28 仕様書のとおり	枚	1.00			
63	宿舎4棟 和室③襖紙張替	4-29 仕様書のとおり	枚	1.00			
64	宿舎4棟 和室③襖紙張替(押入)	4-30 仕様書のとおり	枚	1.00			
65	宿舎4棟 和室③襖紙張替(天袋)	4-31 仕様書のとおり	枚	1.00			
66	宿舎4棟 壁全塗装	4-32 仕様書のとおり	m ²	112.17			
67	宿舎4棟 巾木全塗装	4-33 仕様書のとおり	m	23.00			
68	宿舎4棟 シリンダー錠取替	4-34 仕様書のとおり	個	1.00			
69	宿舎5棟 玄関ドア塗装	5-1 仕様書のとおり	m ²	3.94			
70	宿舎5棟 玄関廊下壁塗装	5-2 仕様書のとおり	m ²	6.07			
71	宿舎5棟 玄関巾木塗装	5-3 仕様書のとおり	m	1.23			
72	宿舎5棟 台所壁塗装	5-4 仕様書のとおり	m ²	7.40			
73	宿舎5棟 台所巾木塗装	5-5 仕様書のとおり	m	4.23			
74	宿舎5棟 居間壁塗装	5-6 仕様書のとおり	m ²	12.68			
75	宿舎5棟 居間巾木塗装	5-7 仕様書のとおり	m	4.75			
76	宿舎5棟 和室壁塗装	5-8 仕様書のとおり	m ²	14.08			
77	宿舎5棟 洋室①壁塗装	5-9 仕様書のとおり	m ²	17.48			
78	宿舎5棟 洋室①壁塗装(東西端室)	5-10 仕様書のとおり	m ²	10.00			
79	宿舎5棟 洋室①巾木塗装	5-11 仕様書のとおり	m	6.65			
80	宿舎5棟 洋室②壁塗装	5-12 仕様書のとおり	m ²	5.50			
	小計						

	品名	規格	単位	予定数量	単価	予定数量 × 単価	備考
81	宿舎5棟 洋室②巾木塗装	5-13 仕様書のとおり	m	7.95			
82	宿舎5棟 洗面所壁・天井塗装	5-14 仕様書のとおり	m ²	5.50			
83	宿舎5棟 洗面所巾木塗装	5-15 仕様書のとおり	m	5.00			
84	宿舎5棟 便所壁・天井塗装	5-16 仕様書のとおり	m ²	4.34			
85	宿舎5棟 便所巾木塗装	5-17 仕様書のとおり	m	3.90			
86	宿舎5棟 和室畳表替え	5-18 仕様書のとおり	枚	1.00			
87	宿舎5棟 和室畳取替	5-19 仕様書のとおり	枚	1.00			
88	宿舎5棟 玄関天井クロス張替	5-20 仕様書のとおり	m ²	2.97			
89	宿舎5棟 台所天井クロス張替	5-21 仕様書のとおり	m ²	7.61			
90	宿舎5棟 居間天井クロス張替	5-22 仕様書のとおり	m ²	10.65			
91	宿舎5棟 和室天井クロス張替	5-23 仕様書のとおり	m ²	9.30			
92	宿舎5棟 洋室①天井クロス張替	5-24 仕様書のとおり	m ²	9.41			
93	宿舎5棟 洋室②天井クロス張替	5-25 仕様書のとおり	m ²	6.86			
94	宿舎5棟 和室襖紙張替	5-26 仕様書のとおり	枚	1.00			
95	宿舎5棟 和室襖紙張替(押入れ)	5-27 仕様書のとおり	枚	1.00			
96	宿舎5棟 和室襖紙張替(天袋)	5-28 仕様書のとおり	枚	1.00			
97	宿舎5棟 台所襖クロス張替	5-29 仕様書のとおり	枚	1.00			
98	宿舎5棟 居間襖クロス張替	5-30 仕様書のとおり	枚	1.00			
99	宿舎5棟 洋室①襖クロス張替	5-31 仕様書のとおり	枚	1.00			
100	宿舎5棟 洋室①襖クロス張替(押入れ)	5-32 仕様書のとおり	枚	1.00			
101	宿舎5棟 洋室②襖クロス張替	5-33 仕様書のとおり	枚	1.00			
102	宿舎5棟 洋室②襖クロス張替(天袋)	5-34 仕様書のとおり	枚	1.00			
103	宿舎5棟 壁全塗装	5-35 仕様書のとおり	m ²	76.99			
104	宿舎5棟 壁全塗装(東西端室)	5-36 仕様書のとおり	m ²	69.51			
105	宿舎5棟 巾木全塗装	5-37 仕様書のとおり	m	33.71			
106	宿舎5棟 天井クロス全張替	5-38 仕様書のとおり	m ²	46.80			
107	宿舎5棟 シリンダー錠取替	5-39 仕様書のとおり	個	1.00			
108	宿舎6棟 玄関ドア塗装	6-1 仕様書のとおり	m ²	3.94			
109	宿舎6棟 玄関ドア塗装(107号室)	6-2 仕様書のとおり	m ²	3.94			
110	宿舎6棟 玄関ホール壁塗装(107号室)	6-3 仕様書のとおり	m ²	1.49			
111	宿舎6棟 台所壁塗装	6-4 仕様書のとおり	m ²	3.64			
112	宿舎6棟 台所壁塗装(107号室)	6-5 仕様書のとおり	m ²	3.09			
113	宿舎6棟 洋室壁塗装	6-6 仕様書のとおり	m ²	16.30			
114	宿舎6棟 居間壁塗装(107号室)	6-7 仕様書のとおり	m ²	7.58			
115	宿舎6棟 和室壁塗装(107号室)	6-8 仕様書のとおり	m ²	6.25			
116	宿舎6棟 洋室①壁塗装(107号室)	6-9 仕様書のとおり	m ²	2.95			
117	宿舎6棟 洋室②壁塗装(107号室)	6-10 仕様書のとおり	m ²	8.42			
118	宿舎6棟 洗面所壁塗装(107号室)	6-11 仕様書のとおり	m ²	4.32			
119	宿舎6棟 便所壁塗装	6-12 仕様書のとおり	m ²	2.53			
120	宿舎6棟 便所壁塗装(107号室)	6-13 仕様書のとおり	m ²	4.41			
	小計						

	品名	規格	単位	予定数量	単価	予定数量 × 単価	備考
121	宿舎6棟 和室畳表替え(107号室)	6-14 仕様書のとおり	枚	1.00			
122	宿舎6棟 和室畳取替(107号室)	6-15 仕様書のとおり	枚	1.00			
123	宿舎6棟 玄関天井クロス張替	6-16 仕様書のとおり	m ²	5.24			
124	宿舎6棟 玄関ホール天井クロス張替(107号室)	6-17 仕様書のとおり	m ²	3.02			
125	宿舎6棟 洋室天井クロス張替	6-18 仕様書のとおり	m ²	10.46			
126	宿舎6棟 台所天井クロス張替(107号室)	6-19 仕様書のとおり	m ²	10.00			
127	宿舎6棟 居間天井クロス張替(107号室)	6-20 仕様書のとおり	m ²	12.37			
128	宿舎6棟 和室天井クロス張替(107号室)	6-21 仕様書のとおり	m ²	9.35			
129	宿舎6棟 洋室①天井クロス張替(107号室)	6-22 仕様書のとおり	m ²	9.18			
130	宿舎6棟 洋室②天井クロス張替(107号室)	6-23 仕様書のとおり	m ²	9.27			
131	宿舎6棟 脱衣所天井クロス張替	6-24 仕様書のとおり	m ²	1.12			
132	宿舎6棟 洗面所天井クロス張替(107号室)	6-25 仕様書のとおり	m ²	3.43			
133	宿舎6棟 便所天井クロス張替	6-26 仕様書のとおり	m ²	1.11			
134	宿舎6棟 便所天井クロス張替(107号室)	6-27 仕様書のとおり	m ²	1.14			
135	宿舎6棟 和室襖紙張替(107号室)	6-28 仕様書のとおり	枚	1.00			
136	宿舎6棟 和室襖紙張替(押入れ)(107号室)	6-29 仕様書のとおり	枚	1.00			
137	宿舎6棟 和室襖紙張替(天袋)(107号室)	6-30 仕様書のとおり	枚	1.00			
138	宿舎6棟 壁全塗装	6-31 仕様書のとおり	m ²	26.41			
139	宿舎6棟 壁全塗装(107号室)	6-32 仕様書のとおり	m ²	42.45			
140	宿舎6棟 天井クロス全張替	6-33 仕様書のとおり	m ²	17.93			
141	宿舎6棟 天井クロス全張替(107号室)	6-34 仕様書のとおり	m ²	57.76			
142	宿舎6棟 シリンダー錠取替	6-35 仕様書のとおり	個	1.00			
143	宿舎7棟 玄関ドア塗装	7-1 仕様書のとおり	m ²	3.94			
144	宿舎7棟 玄関廊下壁塗装	7-2 仕様書のとおり	m ²	1.14			
145	宿舎7棟 台所壁塗装	7-3 仕様書のとおり	m ²	13.06			
146	宿舎7棟 居間壁塗装	7-4 仕様書のとおり	m ²	11.72			
147	宿舎7棟 和室壁塗装	7-5 仕様書のとおり	m ²	3.56			
148	宿舎7棟 和室壁塗装(東西端室)	7-6 仕様書のとおり	m ²	1.70			
149	宿舎7棟 洋室①壁塗装	7-7 仕様書のとおり	m ²	13.22			
150	宿舎7棟 洋室①壁塗装(東西端室)	7-8 仕様書のとおり	m ²	3.93			
151	宿舎7棟 洋室②壁塗装	7-9 仕様書のとおり	m ²	13.24			
152	宿舎7棟 洋室②壁塗装(東西端室)	7-10 仕様書のとおり	m ²	3.96			
153	宿舎7棟 和室畳表替え	7-11 仕様書のとおり	枚	1.00			
154	宿舎7棟 和室畳取替	7-12 仕様書のとおり	枚	1.00			
155	宿舎7棟 玄関天井クロス張替	7-13 仕様書のとおり	m ²	1.66			
156	宿舎7棟 玄関廊下天井クロス張替	7-14 仕様書のとおり	m ²	4.47			
157	宿舎7棟 台所天井クロス張替	7-15 仕様書のとおり	m ²	3.26			
158	宿舎7棟 居間天井クロス張替	7-16 仕様書のとおり	m ²	12.66			
159	宿舎7棟 和室天井クロス張替	7-17 仕様書のとおり	m ²	9.28			
160	宿舎7棟 洋室①天井クロス張替	7-18 仕様書のとおり	m ²	9.05			
	小計						

	品名	規格	単位	予定数量	単価	予定数量 × 単価	備考
161	宿舎7棟 洋室②天井クロス張替	7-19 仕様書のとおり	m ²	6.45			
162	宿舎7棟 洗面所天井クロス張替	7-20 仕様書のとおり	m ²	1.95			
163	宿舎7棟 便所天井クロス張替	7-21 仕様書のとおり	m ²	1.22			
164	宿舎7棟 和室襖紙張替	7-22 仕様書のとおり	枚	1.00			
165	宿舎7棟 和室襖紙張替(押入れ)	7-23 仕様書のとおり	枚	1.00			
166	宿舎7棟 居間襖クロス張替	7-24 仕様書のとおり	枚	1.00			
167	宿舎7棟 壁全塗装	7-25 仕様書のとおり	m ²	59.88			
168	宿舎7棟 壁全塗装(東西端室)	7-26 仕様書のとおり	m ²	39.45			
169	宿舎7棟 天井クロス全張替	7-27 仕様書のとおり	m ²	50.00			
170	宿舎7棟 シリンダー錠取替	7-28 仕様書のとおり	個	1.00			
171	宿舎A棟 玄関ドア枠塗装	A-1 仕様書のとおり	m ²	1.14			
172	宿舎A棟 台所壁塗装	A-2 仕様書のとおり	m ²	2.50			
173	宿舎A棟 玄関天井クロス張替	A-3 仕様書のとおり	m ²	3.75			
174	宿舎A棟 玄関壁クロス張替	A-4 仕様書のとおり	m ²	14.20			
175	宿舎A棟 台所天井クロス張替	A-5 仕様書のとおり	m ²	6.10			
176	宿舎A棟 台所壁クロス張替	A-6 仕様書のとおり	m ²	12.93			
177	宿舎A棟 洋室①天井クロス張替	A-7 仕様書のとおり	m ²	6.78			
178	宿舎A棟 洋室①壁クロス張替	A-8 仕様書のとおり	m ²	14.97			
179	宿舎A棟 洋室②天井クロス張替	A-9 仕様書のとおり	m ²	5.78			
180	宿舎A棟 洋室②壁クロス張替	A-10 仕様書のとおり	m ²	9.96			
181	宿舎A棟 洗面所天井クロス張替	A-11 仕様書のとおり	m ²	0.94			
182	宿舎A棟 洗面所壁クロス張替	A-12 仕様書のとおり	m ²	4.88			
183	宿舎A棟 便所天井クロス張替	A-13 仕様書のとおり	m ²	0.76			
184	宿舎A棟 便所壁クロス張替	A-14 仕様書のとおり	m ²	7.53			
185	宿舎A棟 玄関床クッションフロア張替	A-15 仕様書のとおり	m ²	1.05			
186	宿舎A棟 洗面所床クッションフロア張替	A-16 仕様書のとおり	m ²	0.76			
187	宿舎A棟 便所床クッションフロア張替	A-17 仕様書のとおり	m ²	1.06			
188	宿舎A棟 壁全塗装	A-18 仕様書のとおり	m ²	3.64			
189	宿舎A棟 天井・壁クロス全張替	A-19 仕様書のとおり	m ²	88.58			
190	宿舎A棟 床クッションフロア全張替	A-20 仕様書のとおり	m ²	2.87			
191	宿舎A棟 シリンダー錠取替	A-21 仕様書のとおり	個	1.00			
192	宿舎B棟 玄関ドア枠塗装	B-1 仕様書のとおり	m ²	1.09			
193	宿舎B棟 玄関天井クロス張替	B-2 仕様書のとおり	m ²	2.98			
194	宿舎B棟 玄関壁クロス張替	B-3 仕様書のとおり	m ²	8.36			
195	宿舎B棟 台所天井クロス張替	B-4 仕様書のとおり	m ²	4.92			
196	宿舎B棟 台所壁クロス張替	B-5 仕様書のとおり	m ²	7.34			
197	宿舎B棟 洋室①天井クロス張替	B-6 仕様書のとおり	m ²	8.98			
198	宿舎B棟 洋室①壁クロス張替	B-7 仕様書のとおり	m ²	15.82			
199	宿舎B棟 洋室②天井クロス張替	B-8 仕様書のとおり	m ²	6.27			
200	宿舎B棟 洋室②壁クロス張替	B-9 仕様書のとおり	m ²	11.60			
	小計						

	品名	規格	単位	予定数量	単価	予定数量 × 単価	備考
201	宿舎B棟 脱衣所天井クロス張替	B-10 仕様書のとおり	m ²	1.52			
202	宿舎B棟 脱衣所壁クロス張替	B-11 仕様書のとおり	m ²	8.73			
203	宿舎B棟 便所天井クロス張替	B-12 仕様書のとおり	m ²	2.03			
204	宿舎B棟 便所壁クロス張替	B-13 仕様書のとおり	m ²	13.40			
205	宿舎B棟 玄関床クッションフロア張替	B-14 仕様書のとおり	m ²	0.82			
206	宿舎B棟 脱衣所床クッションフロア張替	B-15 仕様書のとおり	m ²	1.04			
207	宿舎B棟 便所床クッションフロア張替	B-16 仕様書のとおり	m ²	1.77			
208	宿舎B棟 天井・壁クロス全張替	B-17 仕様書のとおり	m ²	91.95			
209	宿舎B棟 床クッションフロア全張替	B-18 仕様書のとおり	m ²	3.63			
210	宿舎B棟 シリンダー錠取替	B-19 仕様書のとおり	個	1.00			
211	宿舎D棟 玄関ドア塗装	D-1 仕様書のとおり	m ²	3.94			
212	宿舎D棟 玄関廊下壁塗装	D-2 仕様書のとおり	m ²	6.07			
213	宿舎D棟 玄関巾木塗装	D-3 仕様書のとおり	m	1.23			
214	宿舎D棟 台所壁塗装	D-4 仕様書のとおり	m ²	7.40			
215	宿舎D棟 台所巾木塗装	D-5 仕様書のとおり	m	4.23			
216	宿舎D棟 居間壁塗装	D-6 仕様書のとおり	m ²	12.68			
217	宿舎D棟 居間巾木塗装	D-7 仕様書のとおり	m	4.75			
218	宿舎D棟 和室壁塗装	D-8 仕様書のとおり	m ²	14.08			
219	宿舎D棟 洋室①壁塗装	D-9 仕様書のとおり	m ²	17.48			
220	宿舎D棟 洋室①壁塗装(東西端室)	D-10 仕様書のとおり	m ²	10.00			
221	宿舎D棟 洋室①巾木塗装	D-11 仕様書のとおり	m	6.65			
222	宿舎D棟 洋室②壁塗装	D-12 仕様書のとおり	m ²	5.50			
223	宿舎D棟 洋室②巾木塗装	D-13 仕様書のとおり	m	7.95			
224	宿舎D棟 洗面所壁・天井塗装	D-14 仕様書のとおり	m ²	5.50			
225	宿舎D棟 洗面所巾木塗装	D-15 仕様書のとおり	m	5.00			
226	宿舎D棟 便所壁・天井塗装	D-16 仕様書のとおり	m ²	4.34			
227	宿舎D棟 便所巾木塗装	D-17 仕様書のとおり	m	3.90			
228	宿舎D棟 和室畳表替え	D-18 仕様書のとおり	枚	1.00			
229	宿舎D棟 和室畳取替	D-19 仕様書のとおり	枚	1.00			
230	宿舎D棟 玄関天井クロス張替	D-20 仕様書のとおり	m ²	2.97			
231	宿舎D棟 台所天井クロス張替	D-21 仕様書のとおり	m ²	7.61			
232	宿舎D棟 居間天井クロス張替	D-22 仕様書のとおり	m ²	10.65			
233	宿舎D棟 和室天井クロス張替	D-23 仕様書のとおり	m ²	9.30			
234	宿舎D棟 洋室①天井クロス張替	D-24 仕様書のとおり	m ²	9.41			
235	宿舎D棟 洋室②天井クロス張替	D-25 仕様書のとおり	m ²	6.86			
236	宿舎D棟 和室襖紙張替	D-26 仕様書のとおり	枚	1.00			
237	宿舎D棟 和室襖紙張替(押入れ)	D-27 仕様書のとおり	枚	1.00			
238	宿舎D棟 和室襖紙張替(天袋)	D-28 仕様書のとおり	枚	1.00			
239	宿舎D棟 台所襖クロス張替	D-29 仕様書のとおり	枚	1.00			
240	宿舎D棟 居間襖クロス張替	D-30 仕様書のとおり	枚	1.00			
	小計						

	品名	規格	単位	予定数量	単価	予定数量 × 単価	備考
241	宿舎D棟 洋室①襖クロス張替	D-31 仕様書のとおり	枚	1.00			
242	宿舎D棟 洋室①襖クロス張替(押入れ)	D-32 仕様書のとおり	枚	1.00			
243	宿舎D棟 洋室②襖クロス張替	D-33 仕様書のとおり	枚	1.00			
244	宿舎D棟 洋室②襖クロス張替(天袋)	D-34 仕様書のとおり	枚	1.00			
245	宿舎D棟 壁全塗装	D-35 仕様書のとおり	m ²	76.99			
246	宿舎D棟 壁全塗装(東西端室)	D-36 仕様書のとおり	m ²	69.51			
247	宿舎D棟 巾木全塗装	D-37 仕様書のとおり	m	33.71			
248	宿舎D棟 天井クロス全張替	D-38 仕様書のとおり	m ²	46.80			
249	宿舎D棟 シリンダー錠取替	D-39 仕様書のとおり	個	1.00			
250	宿舎E棟 玄関ドア塗装	E-1 仕様書のとおり	m ²	3.94			
251	宿舎E棟 玄関廊下壁塗装	E-2 仕様書のとおり	m ²	6.07			
252	宿舎E棟 玄関巾木塗装	E-3 仕様書のとおり	m	1.23			
253	宿舎E棟 台所壁塗装	E-4 仕様書のとおり	m ²	7.40			
254	宿舎E棟 台所巾木塗装	E-5 仕様書のとおり	m	4.23			
255	宿舎E棟 居間壁塗装	E-6 仕様書のとおり	m ²	12.68			
256	宿舎E棟 居間巾木塗装	E-7 仕様書のとおり	m	4.75			
257	宿舎E棟 和室壁塗装	E-8 仕様書のとおり	m ²	14.08			
258	宿舎E棟 洋室①壁塗装	E-9 仕様書のとおり	m ²	17.48			
259	宿舎E棟 洋室①壁塗装(東西端室)	E-10 仕様書のとおり	m ²	10.00			
260	宿舎E棟 洋室①巾木塗装	E-11 仕様書のとおり	m	6.65			
261	宿舎E棟 洋室②壁塗装	E-12 仕様書のとおり	m ²	5.50			
262	宿舎E棟 洋室②巾木塗装	E-13 仕様書のとおり	m	7.95			
263	宿舎E棟 洗面所壁・天井塗装	E-14 仕様書のとおり	m ²	5.50			
264	宿舎E棟 洗面所巾木塗装	E-15 仕様書のとおり	m	5.00			
265	宿舎E棟 便所壁・天井塗装	E-16 仕様書のとおり	m ²	4.34			
266	宿舎E棟 便所巾木塗装	E-17 仕様書のとおり	m	3.90			
267	宿舎E棟 和室畳表替え	E-18 仕様書のとおり	枚	1.00			
268	宿舎E棟 和室畳取替	E-19 仕様書のとおり	枚	1.00			
269	宿舎E棟 玄関天井クロス張替	E-20 仕様書のとおり	m ²	2.97			
270	宿舎E棟 台所天井クロス張替	E-21 仕様書のとおり	m ²	7.61			
271	宿舎E棟 居間天井クロス張替	E-22 仕様書のとおり	m ²	10.65			
272	宿舎E棟 和室天井クロス張替	E-23 仕様書のとおり	m ²	9.30			
273	宿舎E棟 洋室①天井クロス張替	E-24 仕様書のとおり	m ²	9.41			
274	宿舎E棟 洋室②天井クロス張替	E-25 仕様書のとおり	m ²	6.86			
275	宿舎E棟 和室襖紙張替	E-26 仕様書のとおり	枚	1.00			
276	宿舎E棟 和室襖紙張替(押入れ)	E-27 仕様書のとおり	枚	1.00			
277	宿舎E棟 和室襖紙張替(天袋)	E-28 仕様書のとおり	枚	1.00			
278	宿舎E棟 台所襖クロス張替	E-29 仕様書のとおり	枚	1.00			
279	宿舎E棟 居間襖クロス張替	E-30 仕様書のとおり	枚	1.00			
280	宿舎E棟 洋室①襖クロス張替	E-31 仕様書のとおり	枚	1.00			
	小計						

	品名	規格	単位	予定数量	単価	予定数量 × 単価	備考
281	宿舎E棟 洋室①襖クロス張替(押入れ)	E-32 仕様書のとおり	枚	1.00			
282	宿舎E棟 洋室②襖クロス張替	E-33 仕様書のとおり	枚	1.00			
283	宿舎E棟 洋室②襖クロス張替(天袋)	E-34 仕様書のとおり	枚	1.00			
284	宿舎E棟 壁全塗装	E-35 仕様書のとおり	m ²	76.99			
285	宿舎E棟 壁全塗装(東西端室)	E-36 仕様書のとおり	m ²	69.51			
286	宿舎E棟 巾木全塗装	E-37 仕様書のとおり	m	33.71			
287	宿舎E棟 天井クロス全張替	E-38 仕様書のとおり	m ²	46.80			
288	宿舎E棟 シリンダー錠取替	E-39 仕様書のとおり	個	1.00			
289	宿舎E棟 玄関ドア塗装	E-40 仕様書のとおり	m ²	3.94			
290	宿舎E棟 玄関廊下壁塗装	E-41 仕様書のとおり	m ²	6.07			
291	宿舎E棟 玄関巾木塗装	E-42 仕様書のとおり	m	1.23			
292	宿舎E棟 台所壁塗装	E-43 仕様書のとおり	m ²	12.67			
293	宿舎E棟 台所巾木塗装	E-44 仕様書のとおり	m	5.68			
294	宿舎E棟 居間壁塗装	E-45 仕様書のとおり	m ²	12.14			
295	宿舎E棟 居間巾木塗装	E-46 仕様書のとおり	m	6.05			
296	宿舎E棟 和室壁塗装	E-47 仕様書のとおり	m ²	14.08			
297	宿舎E棟 洋室①壁塗装	E-48 仕様書のとおり	m ²	5.26			
298	宿舎E棟 洋室①巾木塗装	E-49 仕様書のとおり	m	10.30			
299	宿舎E棟 洋室②壁塗装	E-50 仕様書のとおり	m ²	10.00			
300	宿舎E棟 洋室②巾木塗装	E-51 仕様書のとおり	m	6.65			
301	宿舎E棟 洗面所壁・天井塗装	E-52 仕様書のとおり	m ²	5.50			
302	宿舎E棟 洗面所巾木塗装	E-53 仕様書のとおり	m	5.00			
303	宿舎E棟 便所壁・天井塗装	E-54 仕様書のとおり	m ²	4.34			
304	宿舎E棟 便所巾木塗装	E-55 仕様書のとおり	m	3.90			
305	宿舎E棟 和室畳表替え	E-56 仕様書のとおり	枚	1.00			
306	宿舎E棟 和室畳取替	E-57 仕様書のとおり	枚	1.00			
307	宿舎E棟 玄関天井クロス張替	E-58 仕様書のとおり	m ²	2.97			
308	宿舎E棟 台所天井クロス張替	E-59 仕様書のとおり	m ²	9.86			
309	宿舎E棟 居間天井クロス張替	E-60 仕様書のとおり	m ²	15.98			
310	宿舎E棟 和室天井クロス張替	E-61 仕様書のとおり	m ²	9.30			
311	宿舎E棟 洋室①天井クロス張替	E-62 仕様書のとおり	m ²	9.83			
312	宿舎E棟 洋室②天井クロス張替	E-63 仕様書のとおり	m ²	9.41			
313	宿舎E棟 和室襖紙張替	E-64 仕様書のとおり	枚	1.00			
314	宿舎E棟 和室襖紙張替(押入れ)	E-65 仕様書のとおり	枚	1.00			
315	宿舎E棟 和室襖紙張替(天袋)	E-66 仕様書のとおり	枚	1.00			
316	宿舎E棟 台所襖クロス張替	E-67 仕様書のとおり	枚	1.00			
317	宿舎E棟 居間襖クロス張替	E-68 仕様書のとおり	枚	1.00			
318	宿舎E棟 洋室①襖クロス張替	E-69 仕様書のとおり	枚	1.00			
319	宿舎E棟 洋室①襖クロス張替(押入れ)	E-70 仕様書のとおり	枚	1.00			
320	宿舎E棟 洋室②襖クロス張替	E-71 仕様書のとおり	枚	1.00			
	小計						

	品名	規格	単位	予定数量	単価	予定数量 × 単価	備考
321	宿舎E棟 洋室②襖クロス張替(天袋)	E-72 仕様書のとおり	枚	1.00			
322	宿舎E棟 壁全塗装	E-73 仕様書のとおり	m ²	74.00			
323	宿舎E棟 巾木全塗装	E-74 仕様書のとおり	m	38.81			
324	宿舎E棟 天井クロス全張替	E-75 仕様書のとおり	m ²	57.35			
325	宿舎E棟 シリンダー錠取替	E-76 仕様書のとおり	個	1.00			
326		以下余白					
327							
328							
360	小計						