

# 公 告

分任契約担当官  
陸上自衛隊金沢駐屯地  
第336会計隊長 山崎 誠

以下のとおり一般競争入札を実施するので、「入札及び契約心得」及び「契約条項」を承知のうえ参加されたい。

## 1 入札事項

契約実施計画番号	調 達 要 求 番 号	物 品 番 号	仕 様 書 番 号				
5QFE10201360	5RSU1AC0071 0001		C0033				
品名 または 件名							
金沢駐屯地空調補修役務							
部品番号 または 規格							
仕様書のとおり							
使 用 器 材 名							
数 量	単 位	銘 柄	使 用 期 限 等	グ ル ー プ	指 定	検 査	包 装
1.00	ST						
納地または工事場所				引 渡 場 所			
金沢駐業				管理科 仲野事務官 内線445			
搬 入 場 所				納 期 ま た は 工 期			
金沢駐屯地業務隊管理科営繕班				令和7年10月31日（金）			

## 2 競争参加資格

次のいずれかであること  
全省庁統一資格の「役務の提供等」に係る等級がA、B、C、D等級であること  
ただし、細部は注意事項による。

## 3 契約条項を示す場所

仕様書及び入札心得等については、金沢駐屯地第336会計隊契約班において示す。

## 4 説明会及び入札執行の日時場所

説明会日時場所：実施しない  
入札日時場所：令和7年9月26日（金）13時30分 第336会計隊商議室

## 5 保証金

入札保証金：免除 契約保証金：免除

## 6 落札決定方式及び契約方式

落札決定方式：総品目総額 契約方式：一般競争

## 7 注意事項

別紙のとおり

## 1 競争に参加する者に必要な資格に関する事項

- (1) 令和7・8・9年度全省庁統一競争参加資格「**役務の提供等**」D等級以上で、東海・北陸地域の競争参加資格を有するもの。
- (2) 予算決算及び会計令第70条の規定に該当しない者であること。  
なお、未成年者、被補佐人又は被補助人であって、契約締結のために必要な同意を得ているものは、同条中、特別の理由がある場合に該当する。
- (3) 予算決算及び会計令第71条の規定に該当しない者であること。
- (4) 契約担当官等から指名停止の措置を受けている期間中の者でないこと。
- (5) 都道府県警察から暴力団関係業者として防衛省が発注する工事等から排除するよう要請があり、当該状態が継続している有資格業者については、競争参加を認めない。
- (6) 入札後、契約を締結するまでの間に、都道府県警察から暴力団関係業者として防衛省が発注する工事等から排除するよう要請があり、当該状態が継続している有資格業者とは契約を行わない。
- (7) 入札者心得に定める「暴力団排除に関する誓約事項」に基づく誓約を行わない者の競争参加を認めない。
- (8) 防衛省大臣官房衛生監、防衛政策局長、防衛装備庁長官又は陸上幕僚長から「装備品等及び役務の調達に係る指名停止等の要領」に基づく指名停止の措置を受けている期間中の者でないこと。
- (9) 前号により現に指名停止を受けている者と資本関係又は人的関係のある者であって、当該者と同種の物品の売買又は製造若しくは役務請負について防衛省と契約を行おうとする者でないこと。
- (10) 原則、現に指名停止を受けている者の下請負については認めない。ただし、真にやむを得ない事由を該当する省指名停止権者が認めた場合には、この限りでない。

## 2 契約条項等

- (1) 契約条項等を示す場所  
仕様書及び契約心得等については、陸上自衛隊金沢駐屯地第336会計隊契約班において示す。
- (2) 適用する契約条項  
駐屯地用標準契約書に示す、「役務請負契約条項」、「談合等の不正行為に関する特約条項」、「暴力団排除に関する特約条項」とする。
- (3) 入札の参加を希望する者は、入札参加表明後速やかに「資格審査結果通知書」の写しを提出(FAX可)すること。

## 3 保証金等

- (1) 入札保証金及び契約保証金:免除
- (2) 違約金:落札者が「入札及び契約心得」に従って契約の締結手続きをしない場合には、落札者が契約締結に応じないものとみなし、落札価格の100分の5に相当する金額を違約金として徴収し、契約者が契約を履行しない場合は、契約金額の100分の10以上の金額を違約金として徴収する。

## 4 説明会

実施しない。

ただし、現場等を確認したい場合は、第9項第9号で示す業務隊管理科へ事前に調整すること。

## 5 入札方法

落札決定にあたっては、入札書に記載された金額に、当該金額の10%に相当する額を加算した金額(当該金額に1円未満の端数があるときは、その端数金額を切り捨てるものとする)をもって落札(決定)金額とするので、入札者は消費税、地方消費税の課税事業者、免税事業者であることに拘わらず入札書には、見積もった金額の110分の100を記載すること。

## 6 落札決定方法

### 総品目総額決定

入札金額が当隊所定の予定価格の範囲内の最低価格の入札書を落札者とする。なお、落札者となるべき最低価格入札が2名以上ある場合は抽選により落札者を決定する。

## 7 契約書の作成

- (1) 落札者は落札決定後、契約書(請書)を陸上自衛隊「駐屯地用標準契約書」の様式により遅滞なく作成し提出する。ただし契約金額が100万円未満の場合は契約書の作成を省略する。
- (2) 契約金額が100万円以上の場合は請書を作成し、契約金額が250万円を超える場合は契約書を作成する。

## 8 入札の無効

- (1) 第1項に示す競争に参加する者に必要な資格のない者が行った入札
- (2) 入札に関する条項に違反した入札
- (3) 入札金額、入札者氏名及び押印が判明し難い入札  
※押印を省略する場合は押印に代えて、責任者及び担当者氏名及び連絡先を記入してください。
- (4) 入札者等が実施した「暴力団排除に関する誓約事項」に基づく誓約に虚偽があった場合の入札

## 9 その他

- (1) 電報・電話・FAXによる入札は、認めません。
- (2) 入札及び契約心得は、中部方面隊ホームページ内の標準入札心得による。
- (3) 郵便による入札は入札日前日までに必着となるよう発送して下さい。なお、郵送の際は、便着していることを電話にて確認して下さい。
- (4) 予定価格に達しない場合は再度入札を実施します。(細部は別途連絡)
- (5) 市価調査等の依頼の場合はご協力をお願いします。

### 6) この入札に関する公告は

陸上自衛隊金沢駐屯地 第336会計隊  
陸上自衛隊鯖江駐屯地 第336会計隊鯖江派遣隊  
陸上自衛隊富山駐屯地 第336会計隊富山派遣隊  
金沢市新神田合同庁舎 に掲示しています。  
また、陸上自衛隊中部方面隊ホームページ

<https://www.mod.go.jp/gsdf/mae/mafin/>に掲載しています。

- (7) 入札書は、随時第336会計隊事務所において配布(メール希望可)します。
- (8) 落札後、日程等の調整は、下記第9号イの連絡先までお願いいたします。
- (9) 問い合わせ及び連絡先

入札及び契約に関する事項

ア 入札及び契約に関する事項

〒921-8520 石川県金沢市野田町1-8

陸上自衛隊金沢駐屯地 第336会計隊 契約班 担当：櫻井

TEL 076-241-2171(内線 349)

イ 規格及び仕様に関する事項、現場等確認調整先

陸上自衛隊金沢駐屯地 業務隊 管理科 担当：仲野

TEL 076-241-2171(内線 445)

# 金沢駐屯地空調補修役務

仕様書番号	金沢駐業C0033					
件名	金沢駐屯地空調補修役務			図面番号	1/11	
図面名称	仕様書			縮尺	—	
陸上自衛隊金沢駐屯地業務隊管理科						
業務隊長	管理科長	営繕班長	工事企画	電気係長		設計

# 仕 様 書

## 1 役務名称

金沢駐屯地空調補修役務

## 2 役務場所

石川県金沢市野田町1-8 (陸上自衛隊金沢駐屯地)

## 3 期間

契約締結日～令和7年10月31日

※作業については、契約後すみやかに(10月3日までを基準)履行するものとし  
詳細については官側と調整すること

## 4 概要

(1) 金沢駐屯地における空調機器の部品交換における故障修繕作業

(1) 対象空調機

ア 197号建物 ダイキン製 ビル用マルチエアコン RSXYP450 RQYP224B FXYCP28M

イ 215号建物 ダイキン製 ビル用マルチエアコン RQYP400 FXYCP36MA×2

FXYFP56MD

## 5 一般事項

(1) 本役務は本仕様書、図面、公共建築工事標準仕様書(機械設備工事編)公共建築改修工事標準仕様書(機械設備工事編)及び監督官の指示に基づき実施すること。

(2) 本役務の実施に際して、関係法令、条例等を遵守すること。

(3) 作業に際し、仕様書等に記載なき事項であっても、技術的に当然必要と考えられる事項については、監督官と協議・調整の上、指示を受けること。

(4) 請負業者は、作業の主要な段階及び監督官の指示する場所において写真撮影を実施すること。項目は、着手前・作業中・見え隠れ部分・完成・使用材料及び監督官の指示箇所とする。また写真は、作業完了後速やかに整理し、提出すること。

(5) 作業中における安全確保を確実に実施し、労働安全衛生法等の関係法令に基づく措置等を講じ、労働災害発生防止に努めること。

(6) 本仕様書・図面に記載の寸法等については、あくまで標準寸法であるため実際の作業に際しては必ず現地にて採寸を行うこと。

(7) 作業に際し、設置または既設部分への補強及び養生等が必要と考えられる箇所については、適切に処置を施すこと。

(8) 本役務に使用する材料等については、事前に監督官の承認を得ること。

件 名	金沢駐屯地空調補修役務	図面番号	2/11
図面名称	仕様書	縮 尺	—
陸上自衛隊金沢駐屯地業務隊管理科			

- (9) 作業の際、建物及び物品等に損傷を与えた場合、すみやかに監督官に報告するとともに請負業者の責任において原状復旧すること。
- (10) 作業の実施については、平日の0815～1700までの間とする。ただし、やむを得ない事情等により、土日または時間外に行う場合は、事前に監督官と調整すること。
- (11) 自衛隊施設からの電気、給水は原則として使用させないものとする。
- (12) 作業に必要な場所以外立ち入らないこと。
- (13) 本役務で発生した金属類で売却可能なものについては、種類毎に整理・重量を測定し、発生材報告書等とともに、官側に引き継ぐこと。その際、完成期限までに官側の指示する場所（金沢駐屯地内）へ運搬すること。
- (14) 産業廃棄物が発生した場合については、産業廃棄物の処理及び清掃に関する法令に基づき請負業者の責任において場外処分すること。その際、産業廃棄物マニフェスト(A～E票)の写しを提出すること。(完了日までにE票の提出が間に合わない場合、A表のみを完了日までに提出し、処分完了後、一式を提出すること。)
- (15) 作業完了後、すみやかに作業現場の清掃・片付けを行うこと。
- (16) 提出書類
- ア 現場代理人通知書・経歴書
  - イ 工程表
  - ウ 産業廃棄物収集運搬業許可書及び契約書の写し
  - エ 産業廃棄物処分業許可書及び契約書の写し
  - オ 使用材料承認願・使用材料一覧
  - カ 材料搬入報告書
  - キ 着工届
  - ク 産業廃棄物マニフェスト (A～E票) の写し
  - ケ 完成通知書
  - コ 工事打合せ簿
  - サ 工事日誌
  - シ 工事写真
  - ス その他監督官が指示するもの
- (17) 提出書類・申請書等は官側が示す規格・様式により作成し、提出すること。
- (18) その他不明な事項等が生じた場合は、その都度監督官と協議し、その指示に従うこと。

件名	金沢駐屯地空調補修役務	図面番号	3/11
図面名称	仕様書	縮尺	—
陸上自衛隊金沢駐屯地業務隊管理科			

6 特記事項

- (1) 取替部品は下記のとおりとする。
- (2) 下記取替部品についてはメーカー純正品を基準とし、同等品以上とする。
- (3) 作業完了後、空調試運転を実施し、動作及び機能に異常のないことを確認すること。

ア 197号建物

(ア) 【ACP-1】 RSXYP450(室外機・親/子機)

交換部品	数量
圧縮機(全密閉スクロール式) 23621369	1
防振ゴム(4個セット) 2219994	1
圧縮機防音材 2133348	1
プロペラファン	1
クランクケースヒーター	1
ファン用直流電動機	1
圧力センサ(低圧用・親/子機共)	2
圧力センサ(低圧用・親/子機共)	2
サーミスタ3本組(親/子機共)	2
サーミスタ4本組(親/子機共)	2
サーミスタ(空気用・親/子機共)	2
電磁弁コイル(親/子機共)	4
電磁弁(過冷却・親/子機共)	2
冷媒 R410A(kg)	6

(イ) 【ACP-2】 RQYP224B(室外機・親機)

交換部品	数量
冷媒 R410A(kg)	3

件名	金沢駐屯地空調補修役務	図面番号	4/11
図面名称	仕様書	縮尺	—
陸上自衛隊金沢駐屯地業務隊管理科			

(ウ) 【ACP-2-1】 FXYCP28M(室内機)

交換部品	数量
クロスフィン熱交換器	1
サーミスタ	1
サーミスタ(室内外熱交高温用)	1
熱交取付板 0710048J	1
熱交取付板 0710049J	1
熱交取付板 0710047J	2
指示銘板 2322249	1

イ 215号建物

(ア) 【ACP-2】 FXYCP36MA(室内機)

交換部品	数量
クロスフィン熱交換器 2317348	1
指示銘板 2322249	1
サーミスタ 063150J	1
サーミスタ組立品 1985229	1
熱交換器取付板(前) 071049J	1
熱交換器取付板(前) 071048J	1
熱交換器取付板(後) 071047J	2

(イ) 【ACP-2】 FXYCP36MA(室内機)

交換部品	数量
クロスフィン熱交換器 2317348	1
指示銘板 2322249	1
サーミスタ 063150J	1
サーミスタ組立品 1985229	1
熱交換器取付板(前) 071049J	1
熱交換器取付板(前) 071048J	1
熱交換器取付板(後) 071047J	2

件名	金沢駐屯地空調補修役務	図面番号	5/11
図面名称	仕様書	縮尺	—
陸上自衛隊金沢駐屯地業務隊管理科			

(ウ) 【ACP-0】 RQYP400

交換部品	数量
冷媒 R410A(kg)	1

(エ)


【ACP-1】 FXYFP56MD

交換部品	数量
ドレンポンプ組立品 168666J	1
フロートスイッチ組立品 168667J	1
サーミスタ組立品 2257105	1
サーミスタ組立品 1985306	1


## 7 完成検査

本役務は、検査官の完了検査合格をもって完了とする。手直しがあった場合は、直ちに手直しを行い、再度検査を受けるものとする。

件名	金沢駐屯地空調補修役務	図面番号	6/11
図面名称	仕様書	縮尺	—
陸上自衛隊金沢駐屯地業務隊管理科			

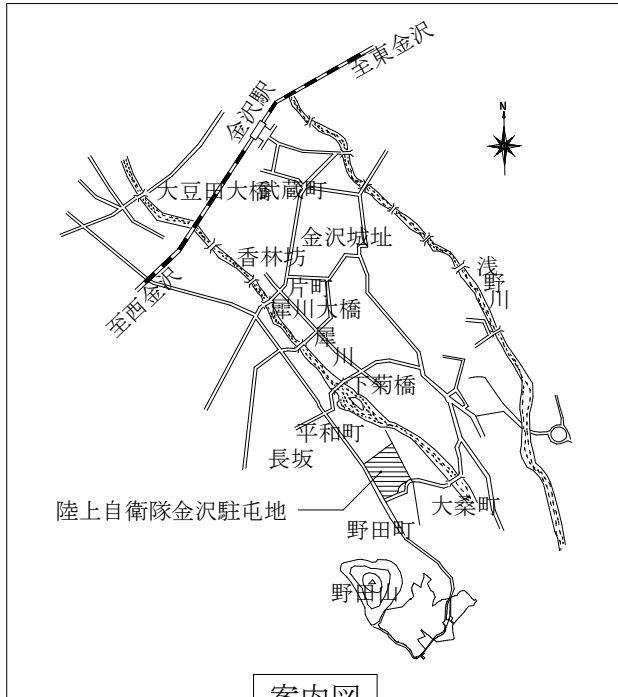


案内図

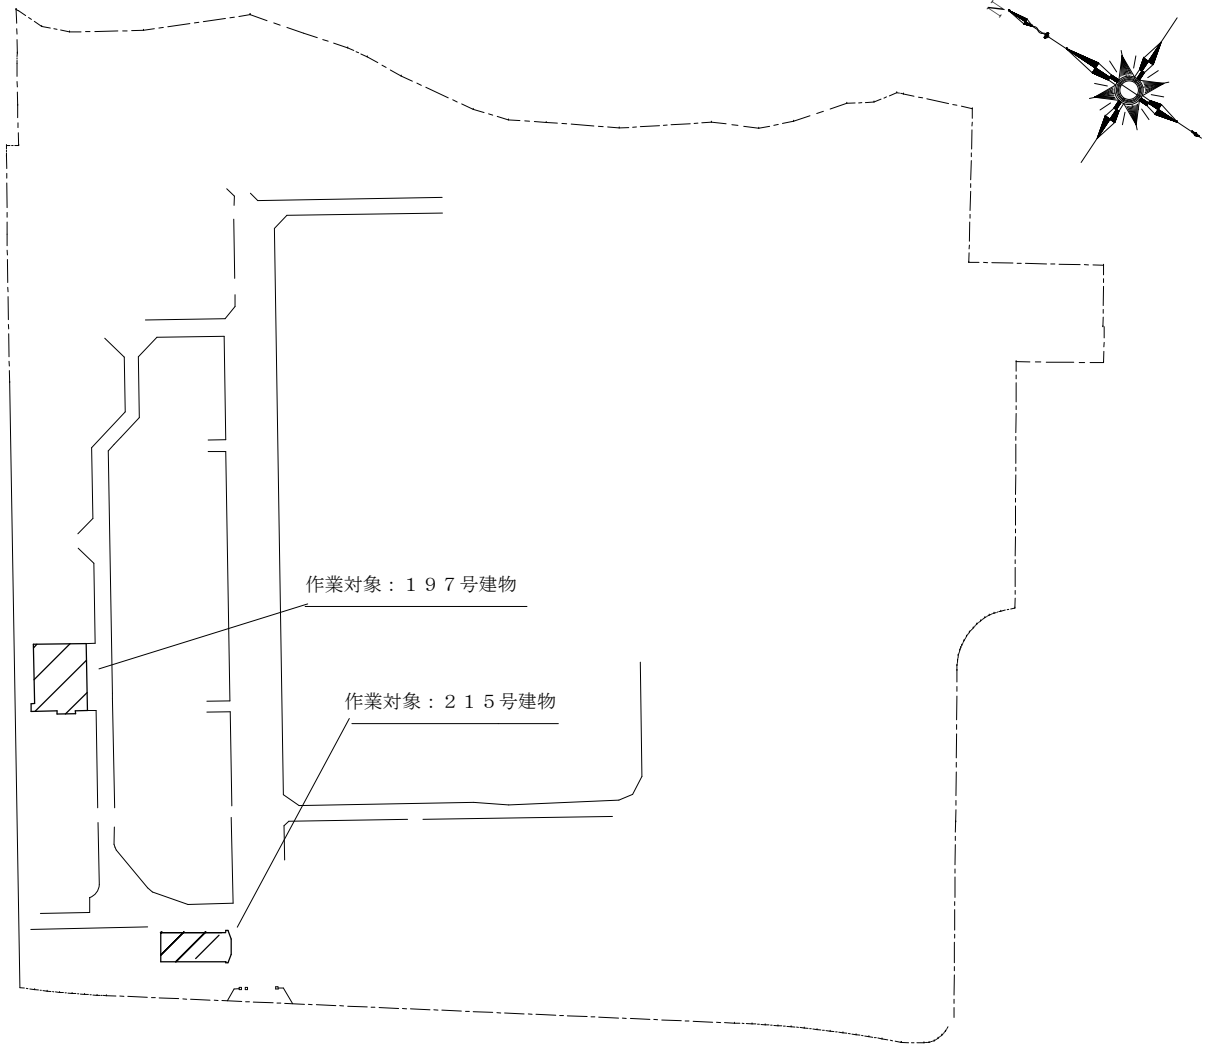

配置図

件名	金沢駐屯地空調補修役務	図面番号	7/11
図面名称	案内図・配置図	縮尺	-
陸上自衛隊金沢駐屯地業務隊管理科			


197号建物1階空調設備図 S = 1 / 200

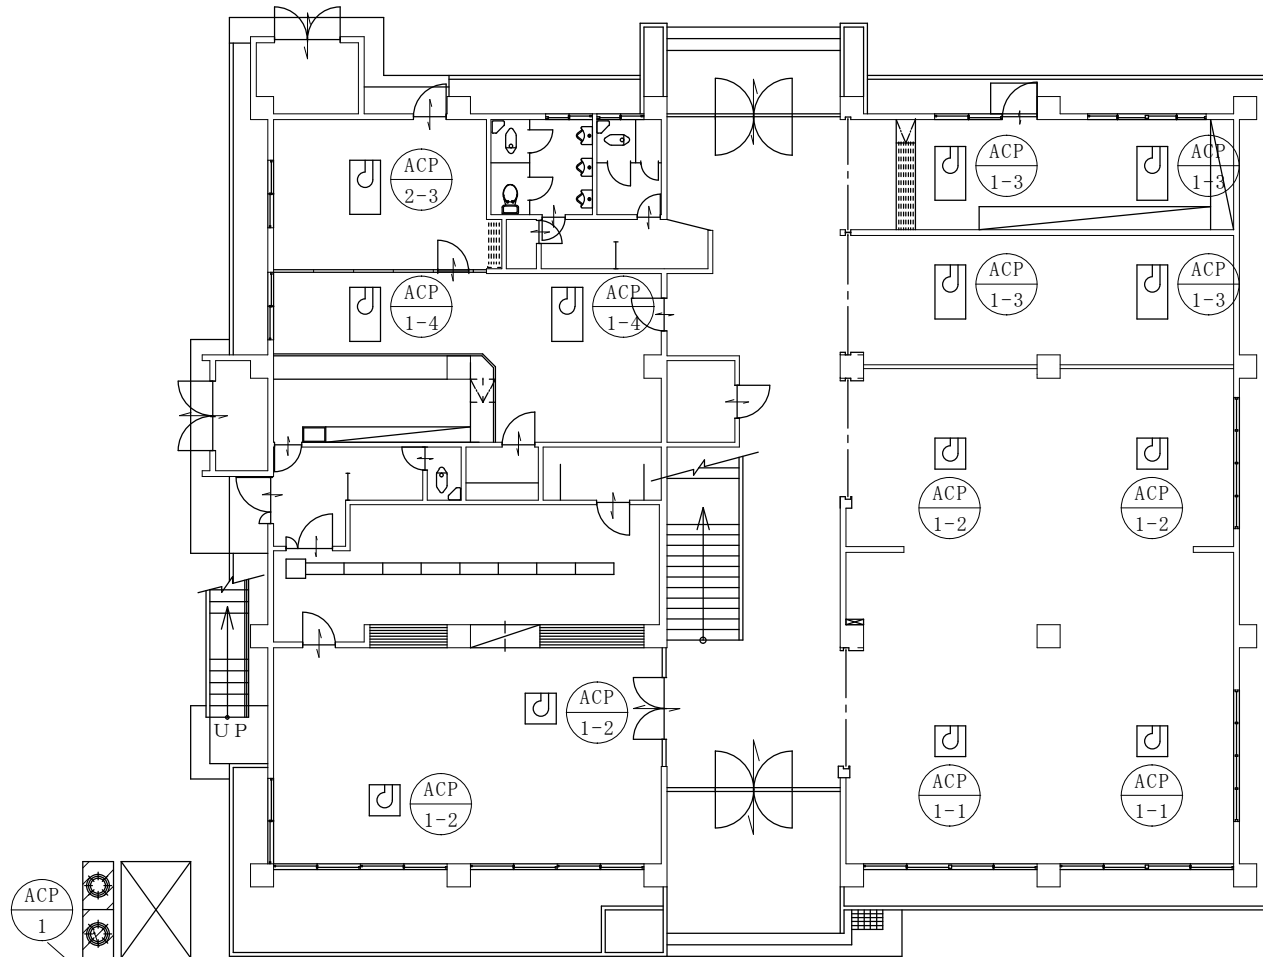

対象空調機 : RSXP450P

件名	金沢駐屯地空調補修役務	図面番号	8/11
図面名称	197号1階建物空調設備図	縮尺	1/200
陸上自衛隊金沢駐屯地業務隊管理科			


197号建物2階空調設備図 S = 1 / 200

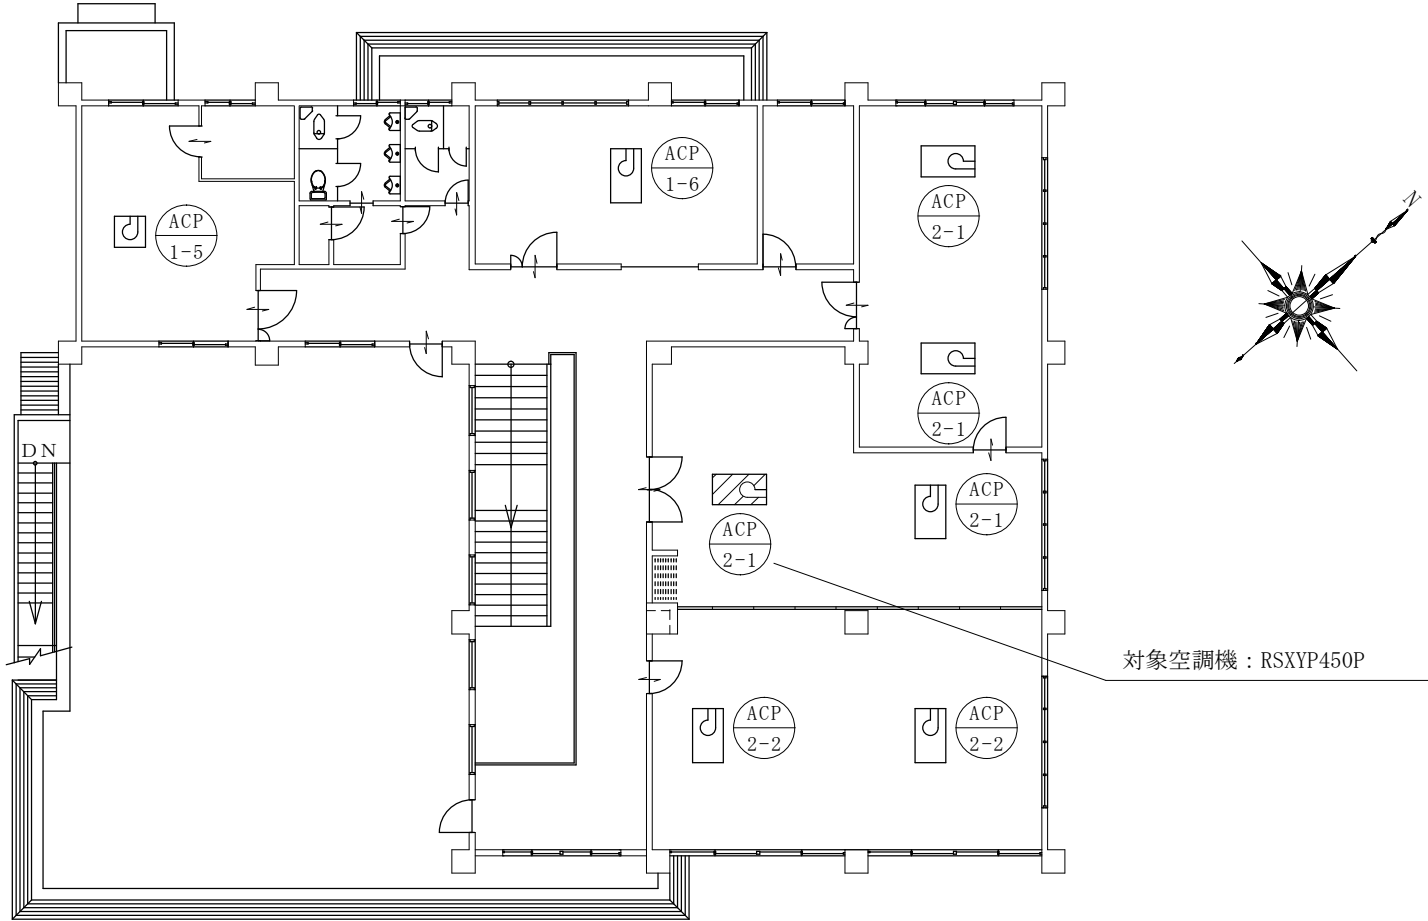

対象空調機：RSXYP450P

件名	金沢駐屯地空調補修役務	図面番号	9/11
図面名称	197号2階建物空調設備図	縮尺	1/200
陸上自衛隊金沢駐屯地業務隊管理科			


197号建物R階空調設備図 S = 1 / 200

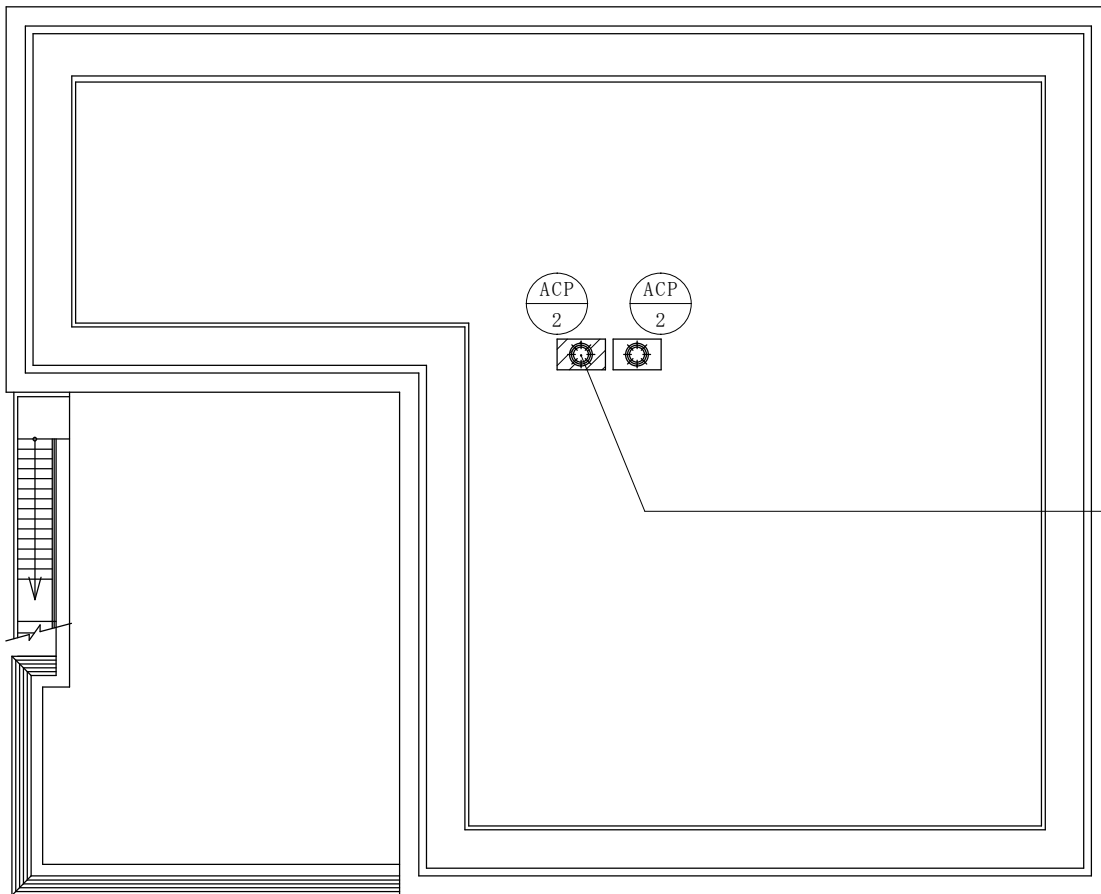

機器一覧表


記号	メーカー名	型式等	電源	台数
ACP 1	ダイキン	ビル用パッケージエアコン RSXP450(室外機)	3φ 200V	1
ACP 2		ビル用マルチエアコン RQYP224B(室外機)	3φ 200V	2
ACP 2-1		ビル用マルチエアコン FXYCP28M(室内機)	1φ 200V	1

対象空調機 : RQYP224B

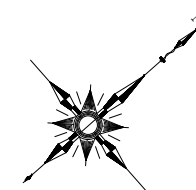

件名	金沢駐屯地空調補修役務	図面番号	10/11
図面名称	197号R階建物空調設備図	縮尺	1/200
陸上自衛隊金沢駐屯地業務隊管理科			

215号建物空調設備図 S = 1 / 150

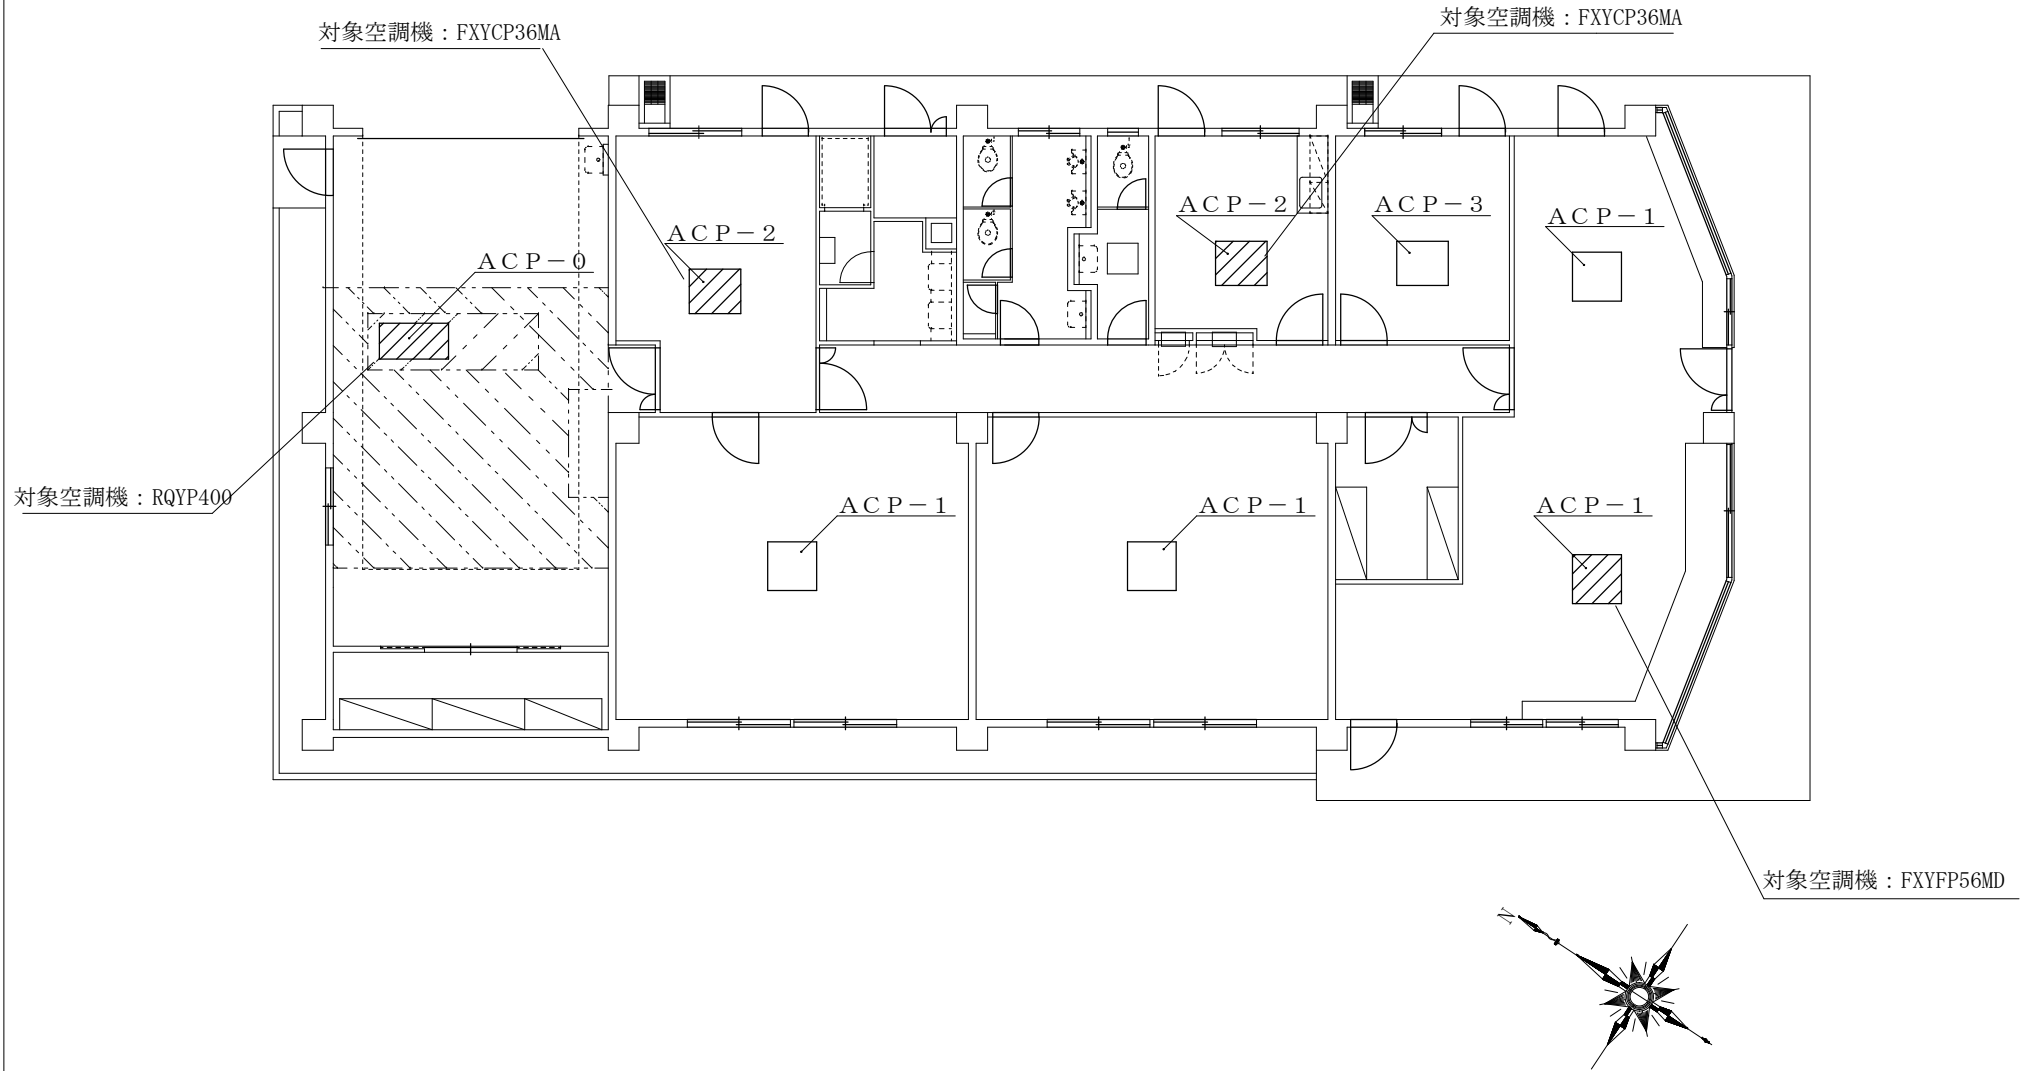

機器一覧表

記号	メーカー名	型式等	電源	台数
ACP-0		RQYP400(室外機)	3φ200V	1
ACP-2	ダイキン	FXYP36MA(室内機)	1φ200V	2
ACP-2		FXYFP56MD(室内機)	1φ200V	1

件名	金沢駐屯地空調補修役務	図面番号	11/11
図面名称	215号建物空調設備図	縮尺	1/150
陸上自衛隊金沢駐屯地業務隊管理科			

申込日年月日： . . .

## 参加申込票

公開日	令和 7年 9月9日
件名	公告第 58 号：金沢駐屯地空調補修役務
入札日時	令和 7年9月26日：13時30分
場所	陸上自衛隊金沢駐屯地会計隊商議室

会社名		
電話番号		
FAX番号		
メールアドレス		
担当者名		
参加方法 (該当する欄に○ をして下さい)	持 参	郵 便

### 注意事項等

- 1 入札に参加を希望する場合は本申込票に必要事項を記入し下記の3の連絡先までメール又はFAXしてください。
- 2 入札を郵送する場合  
郵送する封筒の表に入札件名、入札日時を朱書きにより明記して郵送し、発送者の責により到着の確認を実施してください。
- 3 連絡先  
TEL 076-241-2171 (内線：349)  
FAX 076-241-2374  
メール [ma336fin-ma@inet.gsdf.mod.go.jp](mailto:ma336fin-ma@inet.gsdf.mod.go.jp)

見—積—書  
入 札 書

調達要求番号		契約実施計画番号	
--------	--	----------	--

金額 円

品 名	規 格	単 位	数 量	単 価	金 額
金沢駐屯地空調補修役務	仕様書のとおり	ST	1		
	以下余白				
納 地	陸上自衛隊金沢駐屯地		納期	令和7年10月31日	
入札(契約)保証金	免 除				

上記の公告に対して「入札及び契約心得」及び「標準契約書等」の契約条項等を承諾のうえ入札いたします。

また、当社(私(個人の場合)、当団体(団体の場合))は「入札及び契約心得」に示された暴力団排除に関する誓約事項について誓約いたします。

令和 7 年 9 月 26 日

分任契約担当官  
陸上自衛隊金沢駐屯地  
第336会計隊長 山崎 誠 殿

住 所  
会 社 名  
代 表 者 名

---

見積書  
入札書

調達要求番号		契約実施計画番号	
--------	--	----------	--

※入札金額の訂正は出来ません。  
内訳書の合計金額と相違がないことを確認してから提  
金額 ¥\*\*\*,\*\*\*- 出してください。

品名	規格	単位	数量	単価	金額
金沢駐屯地空調補修 役務	仕様書のとおり	ST	1		***,***
	下余白				
見本					
納地	陸上自衛隊金沢駐屯地	納期	令和7年10月31日		
入札(契約)保証金	免除				

上記の公告に対して「入札及び契約心得」及び「標準契約書等」の契約条項等を  
承諾のうえ入札いたします。

また、当社(私(個人の場合)、当団体(団体の場合))は「入札及び契約心得」に示された  
暴力団排除に関する誓約事項について誓約いたします。

令和 7 年 9 月 26 日

分任契約担当官

陸上自衛隊金沢駐屯地

第336会計隊長 山崎 誠 殿

※ 会社印・代表者印が「お互いに重ならないように」注意して下さい。

住所 石川県金沢市〇〇町〇丁目△△  
会社名 株式会社 〇〇商事  
代表者名 代表取締役 〇〇△△

※ 押印を省略する場合の記載例

(下記下線部について上記の「住所・会社名・代表者名」欄にご記入下さい)

住所 : 石川県金沢市〇〇町〇丁目△△  
会社名 : 株式会社 〇〇商事  
責任者(代表者氏名)  
: 代表取締役 〇〇△△ 又は ★★営業所長 ☆☆ ☆☆ 等  
責任者連絡先 : 〇七六-三三-一二三四  
担当者名 : 担当者: 〇〇課 山本 三郎  
担当者連絡先 : 連絡先: 〇七六-三三-一二三四

※市場価格調査にご協力ください。9月25日10時

までにメール又はFAXで返信願います。

メール ma336fin-ma@inet.gsdf.mod.go.jp FAX 076-241-2374

市価調査用見積書

調達要求番号		契約実施計画番号	
--------	--	----------	--

金額 ¥ \_\_\_\_\_ 税抜き

品名	規格	単位	数量	単価	金額
金沢駐屯地空調補修役務	仕様書のとおり	ST	1		
	内訳				
197号建物【ACP-1】 RSXYP450(室外機・親 /子機)	交換部品費	ST	1		
	作業費	ST	1		
197号建物【ACP-2】 RQYP224B(室外機・親 機)	交換部品費	ST	1		
	作業費	ST	1		
197号建物【ACP-2- 1】 FXYCP28M(室内機)	交換部品費	ST	1		
	作業費	ST	1		
215号建物【ACP-2】 FXYCP36MA(室内機)	交換部品費	ST	2		
	作業費	ST	2		
215号建物【ACP-0】 RQYP400	交換部品費	ST	1		
	作業費	ST	1		
215号建物【ACP-1】 FXYFP56MD	交換部品費	ST	1		
	作業費	ST	1		
交通費		ST	1		
諸経費		ST	1		

※上記内訳は一例ですので他に追加事項等ございましたら修正・追記願います。

納地	陸上自衛隊金沢駐屯地	納期	令和7年10月31日
入札(契約)保証金	免除		

令和 年 月 日

分任契約担当官

陸上自衛隊金沢駐屯地

第336会計隊長 山崎 誠 殿

住所  
会社名  
代表者名