

令和7年9月11日

姫路駐屯地におけるオープンカウンター方式による見積依頼について

- 1 本リストは、オープンカウンター方式実施要項に基づく手続が必要です。
- 2 本方式は随意契約を前提とした見積依頼であり、有効な見積書をもって申込みをした者のうち、予定価格の制限の範囲内で最低の価格の見積書をもって申込みをした者を契約の相手方とします。
- 3 件名リスト

番号	件名	納入（履行）場所	納期（履行期限）	見積依頼書公表日	見積書提出期限	見積合わせの日時	防衛省競争参加資格	備考
53	224号建物天井ボード補修	仕様書のとおり	7.11.28	7.9.11	7.9.18 16時00分	7.9.18 16時00分	なし	総品目総額決定

4 適用する契約条項

駐屯地用標準契約の役務請負契約条項、談合等の不正行為に関する特約条項、暴力団排除に関する特約条項とする。

5 仕様書の交付場所、契約条項等を示す場所、問合せ先及び提出先

〒670-0881 兵庫県姫路市峰南町1-70 契約機関名（担当）：陸上自衛隊姫路駐屯地 第352会計隊姫路派遣隊（濱尾）

電話番号：079-222-4001（内線347） FAX：079-222-4006 メールアドレス：ma347fin-ma@inet.gsdf.mod.go.jp

仕様書の内容に関する問い合わせ先：）姫路駐屯地業務隊 井地（内線341）

特記仕様書

- 1 件名 224号建物天井ボード補修
2 場所 兵庫県姫路市峰南町1-70 姫路駐屯地
3 概要 天井ボード張替え 1式


4 一般事項

- (1) 本整備は本特記仕様書による他、下記仕様書及び関係諸規則によるものとする。
国土交通省大臣官房官庁営繕部監修「公共建築工事標準仕様書(建築工事編)」
国土交通省大臣官房官庁営繕部監修「公共建築改修工事標準仕様書(建築工事編)」
- (2) 本特記仕様書及び図面に疑義が生じた場合には、監督官と協議を行いその指示に従うものとする。
- (3) 現場の収まり等により軽微な変更の必要性が生じた時は、監督官と調整しその指示に従うものとする。ただし、請負金額、工期等の変更は行わないものとする。
- (4) 整備実施に関して、隊員及び部外者等に傷害等を与えた場合、または施設等に損害を与えた場合は請負者の責任において復旧及び補償するものとする。
- (5) 使用材料は、仮設材を除き全て新品とし、監督職員の検査を受け合格したものを使用するものとする。
- (6) 請負者は現場代理人等を指定し、関係法令に基づき現場の管理を行い防災に努めること。また、危険性のある場所には危険表示等の処置を行うものとする。
- (7) 整備現場及び許可された場所以外への無断立入等は厳禁とする。
- (8) 整備写真は、着工前、完成及び施工後隠蔽となる箇所、また、主要な段階状況、使用材料、その他監督官の指示するものをサービス版サイズで整理し、1部を提出するものとする。
- (9) 本整備に必要な申請及び提出書類は官側の示す規格様式で作成し提出するものとする。
- (10) 本整備実施により知り得た内容に関して監督官の許可無く漏洩してはならないものとする。
- (11) 撤去品が発生した場合、金属類発生材は、関係書類提出後監督官の指示する場所に集積するものとし、その他は全て廃棄物の処理及び清掃に関する法律に基づき適正に処理するものとする。また、処理の結果は書面(産業廃棄物管理票等)にて提出するものとする。
- (12) 本整備は、令和7年11月28日までの間で、官側と調整した日時に実施するものとする。


5 特記事項

- (1) 本整備の施工場所は食厨房のため、施工日時は次の日時を基準に施工するものとする。
- 令和7年9月26日(金) 9時から17時
 - 令和7年10月24日(金) 9時から17時
- (2) 既存天井ボードの撤去は仕上げ、下地張りともに撤去するものとし、残置する仕上げに損傷を与えないように行うものとする。
- (3) 下地ボードの留付け間隔は、周辺部を150mm程度、中間部を200mm程度の間隔で留付けるものとする。
- (4) 仕上げボードの張付けは、接着剤とステーブル等を併用して張付けるものとする。
- (5) 施工にあたり、厨房に通じる開口部を養生シート等で閉塞を行うか、施工エリアを養生シート等で囲い、粉塵等で厨房等を汚損させないものとする。
- (6) 本整備で使用する材料は、下記規格同等品以上とする。
- 石膏ボード(準不燃) t=9.5 JIS A 6901
 - ロックウール化粧吸音板(不燃) t=9 JIS A 6301

件名	224号建物天井ボード補修	図面番号	1/3
種別	特記仕様書	縮尺	
作成部隊	陸上自衛隊 姫路駐屯地業務隊管理科		

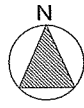



姫路駐屯地

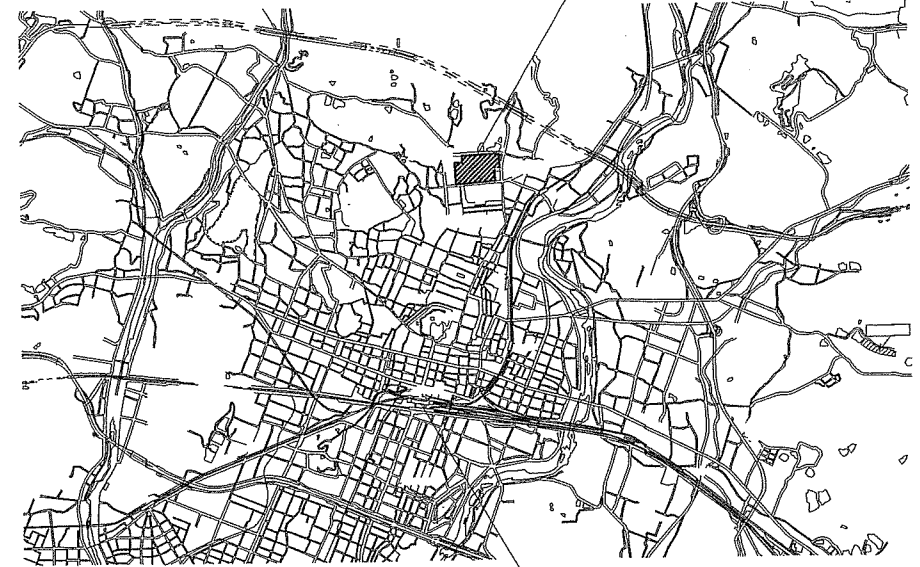

姫路駅


案内図

該当場所
224号建物

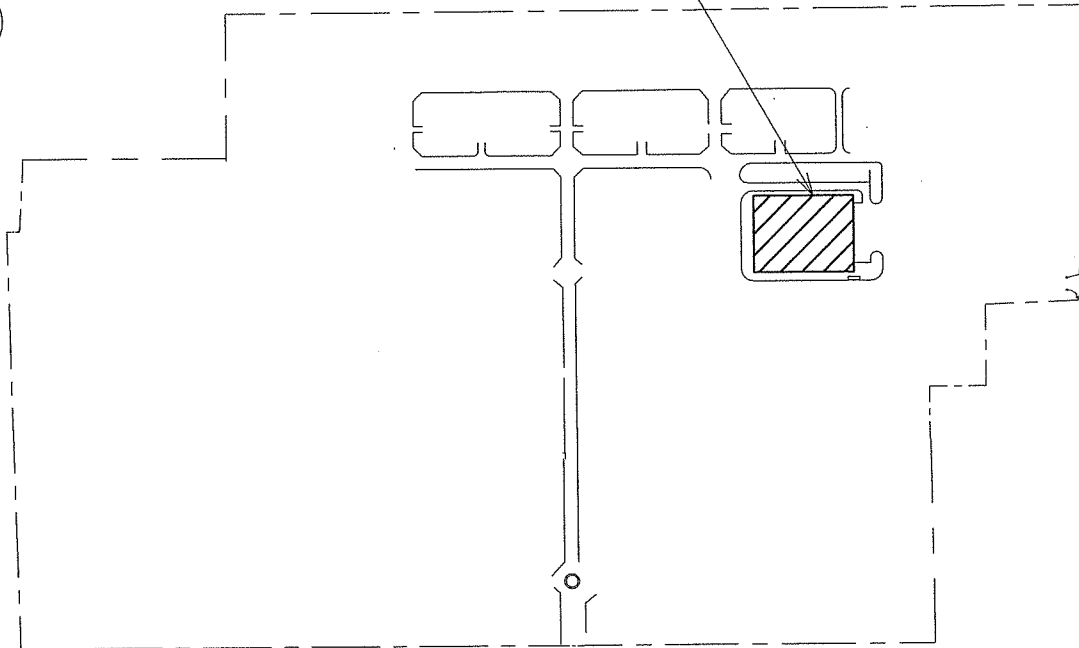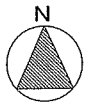


配置図

件名	224号建物天井ボード補修	図面番号	2 / 3
種別	案内図・配置図	縮尺	S=1:X
作成部隊	陸上自衛隊 姫路駐屯地業務隊管理科		

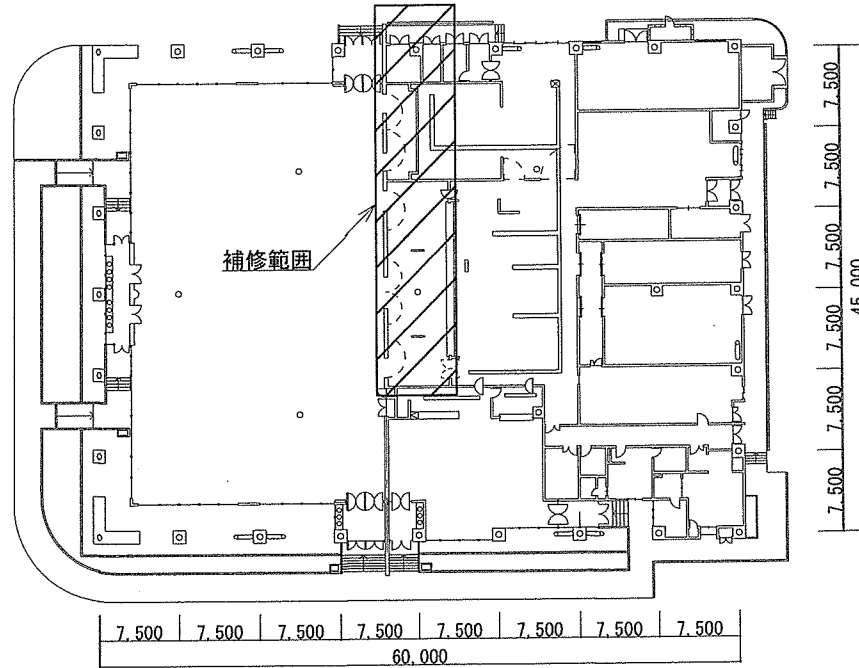

224号建物 平面図

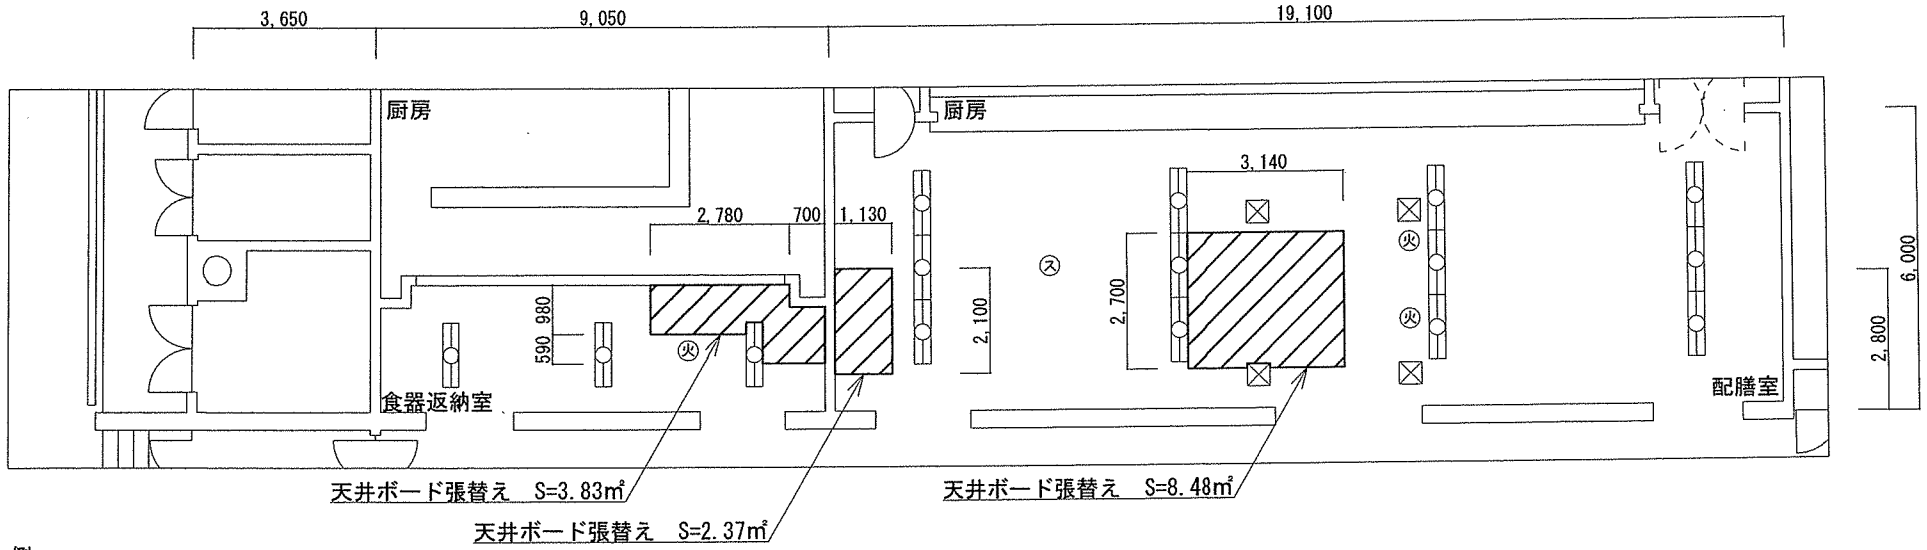

補修範囲 平面図 S=1:150

- 凡例
- : 既設天井ボード撤去 (2重張り)
新設下地石膏ボード張り t=9.5
新設ロックウール化粧吸音板張り t=9.0
 - : 点検口
 - : 火災感知器
 - : スピーカー
 - : 照明器具

件名	224号建物天井ボード補修	図面番号	3 / 3
種別	平面図	縮尺	S=1:600
作成部隊	陸上自衛隊 姫路駐屯地業務隊管理科		

