

公 告

分任契約担当官
陸上自衛隊守山駐屯地
第408会計隊長 小見 義則

以下のとおり一般競争入札を実施するので、「入札及び契約心得」及び「契約条項」を承知のうえ参加されたい。

1 入札事項

契約実施計画番号		調 達 要 求 番 号		物 品 番 号		仕 様 書 番 号	
5QH41KK02330		5RQM1A00049 0001					
品名 または 件名							
守山（7）電気工作物保守点検役務							
部品番号 または 規格							
仕様書のとおり							
使用器材名							
数 量	単 位	銘 柄	使 用 期 限 等	グ ル ー プ	指 定	検 査	包 装
1.00	ST						
納地または工事場所				引 渡 場 所			
守山駐業				業務隊管理科 望月事務官（4318）			
搬 入 場 所				納 期 また は 工 期			
守山駐屯地構内				令和8年2月27日（金）			

2 競争参加資格

次のいずれかであること
全省庁統一資格の「役務の提供等」に係る等級がA、B、C、D等級であること
ただし、細部は注意事項による。

3 契約条項を示す場所

仕様書及び入札心得等については、会計隊事務室に掲示する。

4 説明会及び入札執行の日時場所

説明会日時場所：
入札日時場所：令和7年10月17日（金）8時40分 第408会計隊商議室

5 保証金

入札保証金：免除 契約保証金：免除

6 落札決定方式及び契約方式

落札決定方式：総品目総額 契約方式：一般競争

7 注意事項

別紙のとおり

※守山駐屯地において、郵便局は午後1回の配達のため
郵便入札する場合については、到着日に注意し発送をお願いします。
遠方の地域からの入札者が未到着になりがちです。

1 競争入札に付する事項

(1) 件名:

品名	規格	単位	数量	履行期限	履行場所	備考
守山(7)電気工作物 保守点検役務	仕様書のとおり			8.2.27	守山駐屯地 岐阜分屯地 日野射撃場	

2 入札参加資格

- 予算決算及び会計令第70条及び71条の規定に該当しない者
- 全省庁統一資格の「**役務の提供等**」において**A,B,C,D級**の競争参加資格を有する者。
※**令和7・8・9年度の防衛省競争参加資格(全省庁統一資格)**を申請中であることを確認できるものを提出(FAX可)
- 契約担当官等から指名停止の措置を受けている期間中の者でないこと。
- 防衛省大臣官房衛生監、防衛政策局長、防衛装備庁長官又は陸上幕僚長から「装備品等及び役務の調達に係る指名停止等の要領」に基づく指名停止の措置を受けている期間中のものでないこと。
- 前号により現に指名停止を受けている者と資本関係又は人的関係のあるものであって、当該者と同種の物品の売買又は製造若しくは役務請負について防衛省と契約を行おうとする者でないこと。
- 原則、現に指名停止を受けている者の下請については認めない。
ただし、真にやむを得ない事由に該当すると指名停止権者が認めた場合には、この限りではない。

3 適用する契約条項

駐屯地用標準契約の下記の条項を適用する。

- 基本契約条項
役務請負契約条項
- 特約条項
ア 談合等の不正行為に関する特約条項
イ 暴力団排除に関する特約条項

4 競争入札執行の日時及び場所

令和7年10月17日(金)08時40分 第408会計隊商議室

5 入札参加手続き

入札に参加を希望する者は、**令和7年10月14日(水)17時まで**に入札に関する受付手続き**(案件名・会社名連絡先を記載した送信票等)**を完了すること。この際、資格審査結果通知書の写しを提出すること。(FAX送信可)

公告HP



6 落札者の決定方法 (消費税相当額含まない)【総品目総額】

- 予算決算及び会計令第79条の規定に基づいて作成された予定価格の範囲内で最低価格をもって有効な入札を行った者を落札者とする。同価の場合は抽選により決定する。
- 落札決定にあたっては、入札書に記載された金額に当該金額の10%に相当する額を加算した金額(当該金額に1円未満の端数があるときは、その端数を切り捨てるものとする。)をもって落札価格とするので、入札書には消費税、地方消費税の課税事業者、免税事業者であることに拘わらず、入札書には見積もった金額の110分の100を記載すること。

7 入札保証金及び契約保証金

免除する。

8 入札及び契約条件

- 落札者が「入札及び契約心得」に従って契約の締結手続きをしない場合には、落札者が契約締結に応じないものとみなし、落札価格の100分の5に相当する金額を違約金として徴収し、契約者が契約を履行しない場合は、契約金額の100分の10以上の金額を違約金として徴収する。
- 契約書については、**契約金額が100万円以上**については契約書を作成する

9 入札の無効

次の各項目に該当する場合、当該入札を無効とする。

- 電信電話及びFAXによる入札
- 本公告に示した入札参加資格のない者が行った入札
- 入札金額、入札者氏名及び押印が判明しがたい入札
- 第5項に示す受付手続きを完了していない者の入札、その他入札に関する条件に違反した入札
- 入札者が実施した誓約に虚偽があった場合又は誓約に反する事態が生じた場合

10 郵便入札に関する事項

- 郵便入札の場合は、電話にて事前に連絡するとともに便着の確認を契約班に必ず実施すること。**

また、件名を記載した封筒に入札書を入れて封印し、**期日までに第408会計隊契約班に必着**させること。
入札金額が同額による場合は当該入札に関係のない職員により抽選を実施し、再度入札となった場合は別途連絡する。

- 到着期日 **令和7年10月16日(木)17時00分まで**

- 手段 書留郵便・使送等の手段を用い、確実に期日までに到着するよう留意すること。

- 送付先

〒463-0067 名古屋市守山区守山3-12-1







陸上自衛隊守山駐屯地 第408会計隊 契約班 担当：氣仙(きせん)

052-791-2191 内線(4349) FAX052-791-2379 (直通)

本公告は、中部方面隊ホームページ <https://www.mod.go.jp/gsdf/mae/mafin/>に掲示している。

守山（7）電気工作物保守点検役務

陸上自衛隊守山駐屯地業務隊

件名	守山（7）電気工作物保守点検役務				図面番号	1 / 7	
図面名	表紙				縮尺		
業務隊長	管理科長	當班班長	工事企画係長	電気係長			係
							
陸上自衛隊守山駐屯地業務隊							

仕 様 書

- 1 件 名：守山（7）電気工作物保守点検役務
- 2 実施場所：愛知県名古屋守山区守山3-12-1 陸上自衛隊守山駐屯地
岐阜県各務原市那加官有無番地 陸上自衛隊岐阜分屯地
岐阜県岐阜市日野南9-7-3 陸上自衛隊日野射撃場
- 3 期 間：契約締結日～令和8年2月27日
- 4 役務概要：対象施設の電気工作物における、保護継電器等に関する動作試験の実施

5 実施予定日

実施場所	区分	実施日等	備 考
守山駐屯地	実施日	令和8年1月31日（土）、令和8年2月1日（日）	全域停電
	予備日	令和8年2月8日（日）、令和8年2月15日（日）	部分停電
岐阜分屯地	実施日	令和8年1月17日（土）	全域停電
	予備日	令和8年1月18日（日）	
日野射撃場	実施日	令和8年1月17日（土）	全域停電
	予備日	令和8年1月18日（日）	

6 一般事項

- (1) 本役務は、建築保全業務共通仕様書及びに関係法令等を遵守して実施すること。なお、仕様書に記載なき事項については、事前に監督官と協議のうえ指示に従うこと。
- (2) 役務は、全て丁寧かつ確実に実施すること。
- (3) 請負業者は役務実施に先立ち、監督官と協議のうえ役務工程表を作成し監督官に提出することとし、了解を得たのち実施すること。
- (4) 請負業者は、役務の主要な段階及び監督官の指示する場所において写真撮影を実施すること。項目は、実施前・実施中・見隠れ部分・完了・及び監督官の指示箇所とする。また写真は、完了後速やかに印刷、整理し監督官に提出すること。
- (5) 役務は請負業者の責任作業とし、役務に際し破損した部分については監督官へ報告のうえ、指示に従い復旧すること。
- (6) 役務に際し仕様書・図面に明記なき事項であっても、当然必要と考えられる事項については監督官と協議のうえ指示に従い実施すること。
- (7) 自衛隊施設からの電気・給水は原則として使用させないものとする。但し使用する場合はメーター等を設置し部隊側算定に基づき有償とする。
- (8) 役務に際し新設又は既設部分への補強及び養生等が必要と考えられる箇所については適切に処置を施すこと。

- (9) 本工事で発生した廃棄物については請負業者の責任において適切に処分すること。
- (10) その他不明事項、提出書類等はその都度監督官と協議し、指示に従うこと。

7 特記事項

- (1) 守山駐屯地内の1号建物、105号建物、97号建物の全域停電実施日とし、同日中に保守点検作業を完了させること。
- (2) 本役務に必要な仮設作業は請負者の責任で実施すること。
- (3) 本役務の作業実施に際し、必要な資格を有する者により実施するものとし資格の写しを官側に提出し、承認を受けること。
- (4) 本役務の電力引き込み柱における試験等については、契約締結後速やかに現場を確認し、高所作業車等必要な場合は請負業者の責任において準備し使用すること。
- (5) 本役務実施中に際し、異常等が発生した場合は必要な措置を実施するとともに別途作業が必要な場合は速やかに見積書を提出すること。
- (6) 本役務について、下記保護継電器の各種試験を安全かつ適正に実施し、JISやJEC等基準値内であること及び各種動作等が適切に行われることを、校正のとれた専用機材を用いて実施すること。なお、事前に官側へ使用する機材の校正試験結果を提出すること。
- (7) 点検保守結果は、作業終了後速やかに官側に報告し、細部試験結果等を書面に整し、報告書を2部提出すること。
- (8) 請負者は契約締結後、速やかに官側と作業日及び停電時間を協議し停電時間、作業内容、緊急時連絡体制表等を記した停電作業計画書を提出し、官側の承認を受けること。

8 点検内容

- (1) 過電流継電器
- ・始動電流（整定電流、整定時限）時限特性、瞬時特性
 - ・単体動作時間（整定時限で時限特性は整定電流の150・200・300・500・700%瞬時特性は整定電流の130%）
 - ・連動動作試験（整定時間で時限特性は整定電流の200・500%）
- (2) 地絡方向継電器
- ・最小動作電圧（整定時限、整定電圧で電圧・電流の位相を最大感度角とし、電流は整定電流の150%）
 - ・位相特性（整定電圧150%を加え、整定電流の130・1000%）
 - ・連動動作試験（整定電圧の150%を加え、整定電流の130・400%）

件 名	守山（7）電気工作物保守点検役務	図面番号	2 / 7
図 面 名	仕 様 書	縮 尺	
陸上自衛隊守山駐屯地業務隊			

(3) その他

- ・機器側面（操作部・開閉部含）の損傷、さび、腐食、変形等の有無の確認
- ・接地線の損傷、断線及び端子接続部の緩みの有無の確認
- ・制御回路の断線及び端子接続部の緩みの有無の確認
- ・各機器本体の取付状態及び配線接続状態の良否を点検
- ・各指示計器の零点調整を行い、必要により調整し正常に機能しているか確認
- ・保護継電器故障検出器を作動させて、警報及び故障表示の確認
- ・その他、設備の異常や電気設備関係法令上、不適当な箇所の有無


9 提出書類

- (1) 着手届
- (2) 現場代理人等指名・変更通知書
- (3) 作業工程表
- (4) 停電作業計画書
- (5) 使用機材等校正試験結果証明書
- (6) 役務週報
- (7) 完了届
- (8) 役務写真
- (9) 点検結果報告書
- (10) その他監督官に指示された書類


10 検査

本役務は、検査官の完了検査合格をもって完了とする。手直しが生じた場合は、手直し完了後検査官の再検査を実施し検査合格をもって完了とする。


件名	守山(7)電気工作物保守点検役務	図面番号	3/7
図面名	仕様書	縮尺	
陸上自衛隊守山駐屯地業務隊			

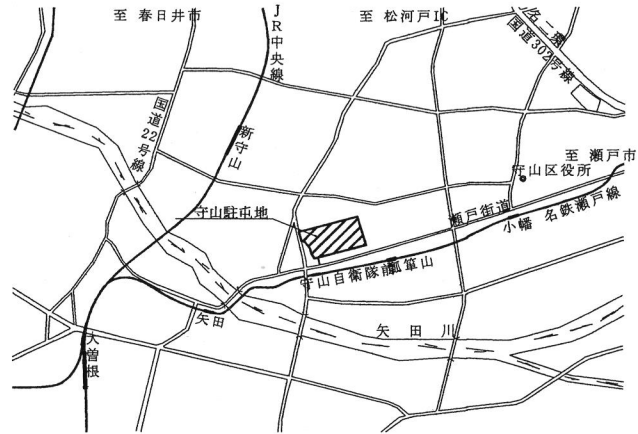


守山駐屯地案内図 S=1/X

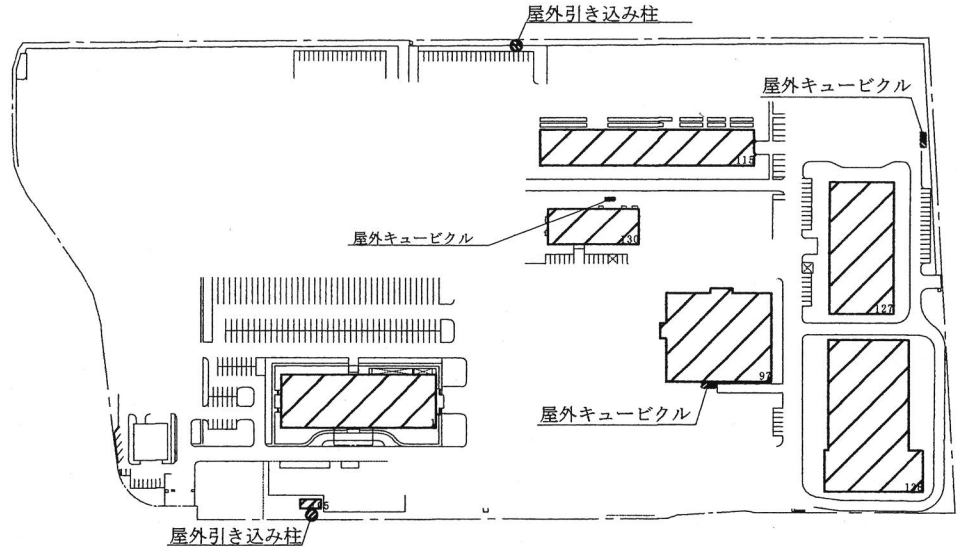

守山駐屯地配置図 S=1/4000

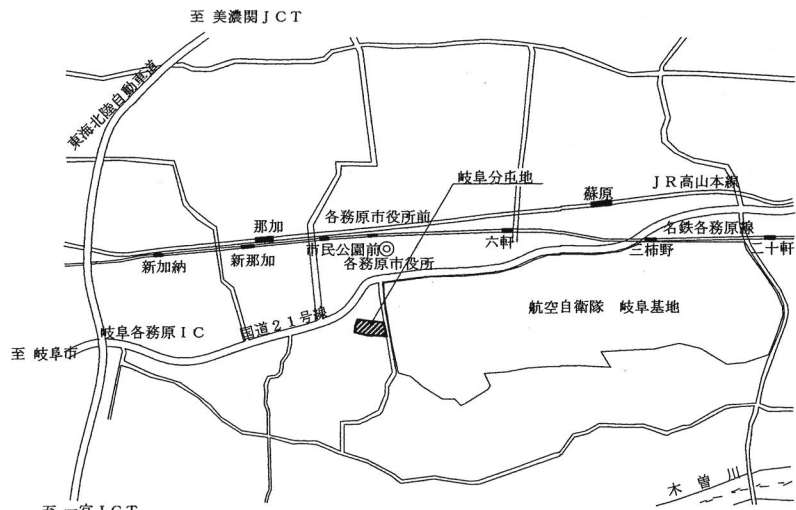


岐阜分屯地案内図 S=1/X

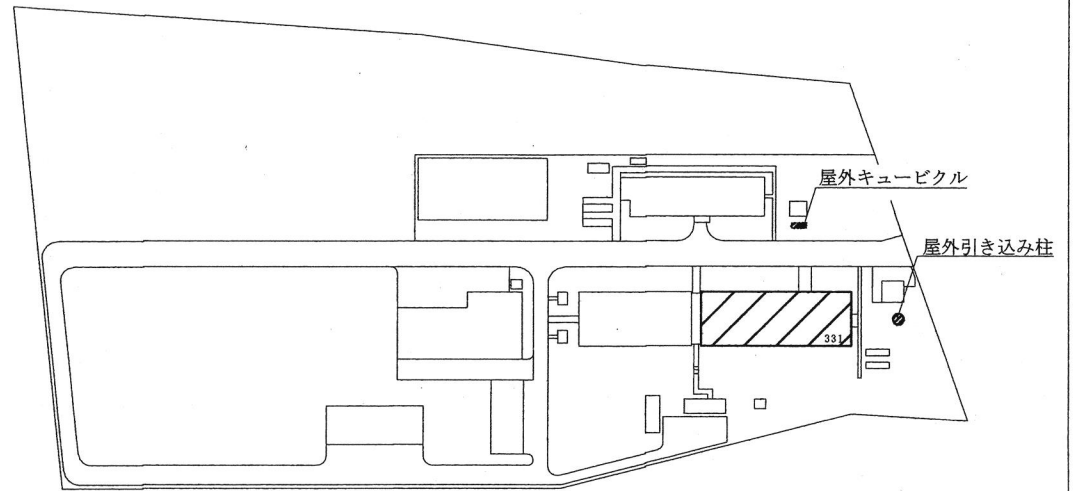


岐阜分屯地配置図 S=1/2500

件名	守山(7)電気工作物保守点検役務	図面番号	4/7
図面名	図示	縮尺	図示
陸上自衛隊守山駐屯地業務隊			

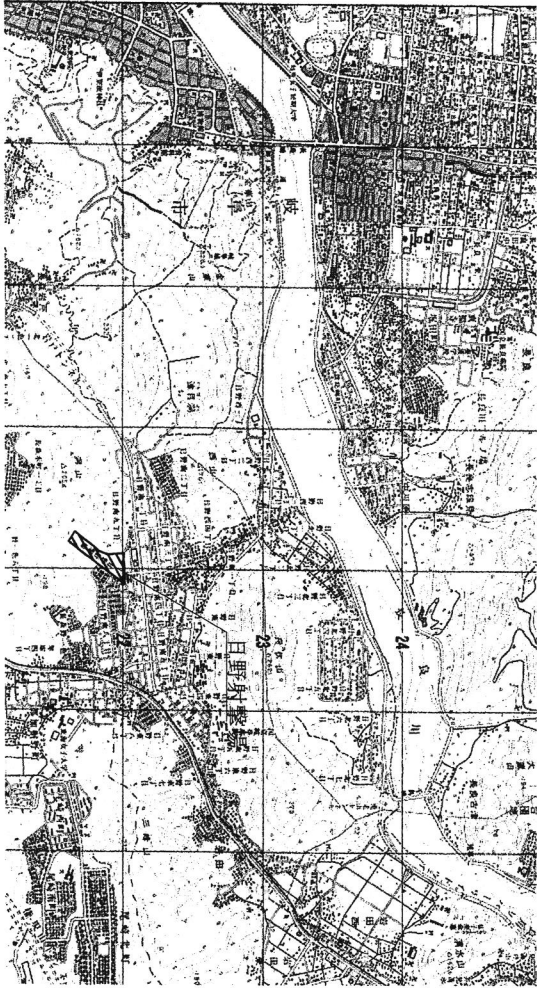

日野射撃場案内図 S=1/X

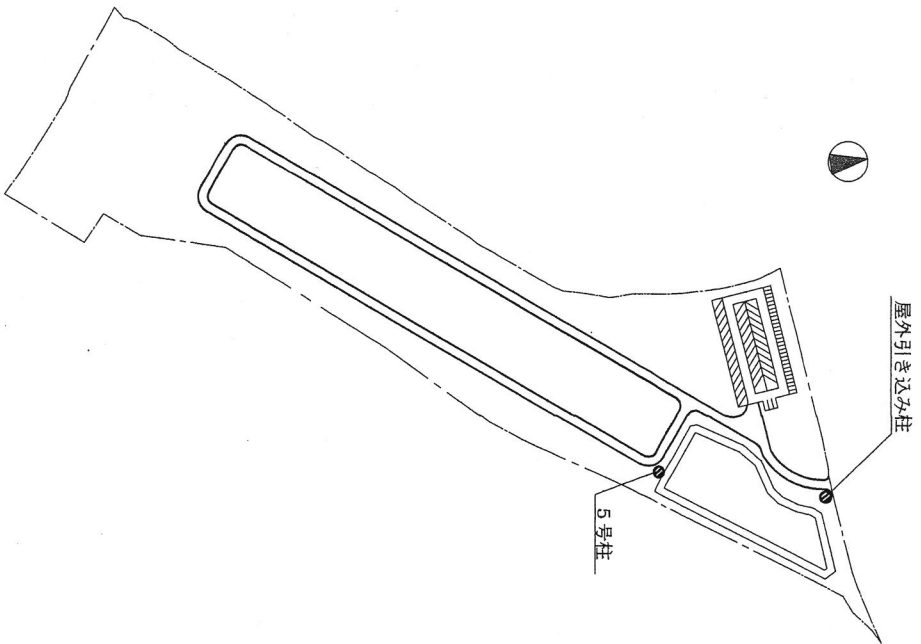

日野射撃場配置図 S=1/2500

件名	守山(7)電気工作物保守点検業務	図面番号	5/7
図面名	仕様書	縮尺	図示

陸上自衛隊守山駐屯地業務隊

電気工作物点検保守対象一覧表（守山駐屯地）

駐屯地区分	場所	数量	種類	規格・型式等	備考
守山駐屯地	1号建物	1	過電流継電器	MOC-A1V-R 7E101TH2963 三菱電機製	屋内受電盤
		1	過電流継電器	MOC-A1V-R 7E101TH2925 三菱電機製	
		1	過電流継電器	MOC-A1V-R 7E101TH2967 三菱電機製	
		1	過電流継電器	MOC-A1V-R 7E101TH2966 三菱電機製	
		1	過電流継電器	MOC-A1V-R 7E101TH3030 三菱電機製	
		1	過電流継電器	MOC-A1V-R 7E101TH3033 三菱電機製	
		1	地絡方向継電器	MDG-A1V-R 7E201TG1397 三菱電機製	
		1	地絡方向継電器	MDG-A1V-R 7E201TG1380 三菱電機製	
		1	地絡方向継電器	MDG-A1V-R 7E201TG1390 三菱電機製	
		1	不足電圧継電器	MUV-A1V-R 7E401WJ1081 三菱電機製	
		1	不足電圧継電器	MUV-A1V-R 7E401WJ1082 三菱電機製	
		1	不足電圧継電器	MUV-A1V-R 7E401WJ1107 三菱電機製	
	97号建物	1	過電流継電器	MOC-A1V-R 7E102HC0386 三菱電機製	屋外キュービクル VCB
	105号建物	1	過電流継電器	K2CAD03-R2 320504 オムロン製	屋内受電室 VCB、SOG
		1	過電流継電器	K2CAD03-R2 320500 オムロン製	
		1	過電流継電器	K20C-ACN 391279 オムロン製	
		1	地絡方向継電器	K2DG-AV1 420114 オムロン製	
		1	地絡方向継電器	K2GS-BT-R2 940184 オムロン製	
	1	地絡方向継電器	D801-C R88353 三菱電機製	屋外引き込み柱	
	115号建物	1	過電流継電器	K20C-ACN 390486 オムロン製	屋内受電室 VCB
	127号建物	1	過電流継電器	K2CA-HV 7X0182 オムロン製	屋外キュービクル VCB
	130号建物	1	過電流継電器	K20C-ACN 361252 オムロン製	屋内受電盤 VCB
		1	過電流継電器	MOC-A3V-R 三菱電機製	屋外キュービクル VCB
	138号建物	1	過電流継電器	MOC-A1V-R 7E101RL2533 三菱電機製	屋外キュービクル VCB (建物屋上に設置)
		1	地絡方向継電器	EVKS-24230-A エナジー製	
	130号建物空調機用	1	無方向性 SOG制御装置	LTR-PS-OTQ12 戸上電機製作所	屋外引き込み柱

件名	守山（7）電気工作物保守点検役務	図面番号	6 / 7
図面名	仕様書	縮尺	
陸上自衛隊守山駐屯地業務隊			

電気工作物点検保守対象一覧表（岐阜分屯地・日野射撃場）

駐屯地区分	場所	数量	種類	規格・型式等	備考
岐阜分屯地	331号建物	1	高圧負荷開閉器	AGF-1-R2 430181 オムロン製	屋外キュービクル LBS
	その他	1	高圧地絡継電器	GCL-R2-5 エナジー製	屋外引き込み柱
		1	高圧地絡継電器	K2DG-AV1 オムロン製	屋外キュービクル
		3	過電流継電器	K20C-AVN オムロン製	屋外キュービクル
		1	不足電圧継電器	K2UV-AVN オムロン製	屋外キュービクル
日野射撃場		1	高圧地絡継電器	LTR-P-0T 戸上電機製	屋外引き込み柱 SOG 非方向性
		1	高圧地絡継電器	GBR-A-DOLT 戸上電機製	5号柱 SOG 方向性

件名	守山（7）電気工作物保守点検役務	図面番号	7 / 7
図面名	仕様書	縮尺	
陸上自衛隊守山駐屯地業務隊			

現地訪問受付票

入札件名	守山(7)電気工作物保守点検役務	入札日時	令和7年10月17日(金)08時40分
住所			
会社名			TEL:
			FAX:
担当者(氏名)			

※現場訪問について、希望される欄にチェックして下さい

チェック欄	参加日	集合場所	備考
	令和7年10月7日(火)09:00～09:30	守山駐屯地 会計隊事務所前	守山駐屯地
	令和7年10月7日(火)13:00～13:30	岐阜分屯地 外来駐車場	岐阜分屯地
	令和7年10月7日(火)岐阜終了後	岐阜分屯地 外来駐車場	日野射撃場

入札書

担当：氣仙

調達要求番号	5RQM1A00049	契約実施計画番号	5QH41KK02330
--------	-------------	----------	--------------

金額¥ (税抜)

※送料等諸雑費を含めた金額で見積をお願いします。

品名	規格	単位	数量	単価	金額
守山(7)電気工作物 保守点検役務	仕様書のとおり	ST	1		
合計					
履行場所	守山駐屯地・岐阜分屯地・日野射撃場		履行期限	令和8年2月27日	
入札(契約)保証金	免除	入札(見積)書有効期間			

上記の公告又は通知に対して「入札及び契約心得」及び「標準契約書等」の契約条項等を承諾のうえ入札見積いたします。

また、当社(私(個人の場合)、当団体(団体の場合))は「入札及び契約心得」に示された暴力団排除に関する誓約事項について誓約いたします。

令和 7年 10月 17日

分任契約担当官

陸上自衛隊守山駐屯地

第408会計隊長 小見 義則 殿

住所
会社名
代表者氏名
代表者電話番号
担当者氏名
担当者電話番号

メールアドレス：

(注) 押印を省略する場合には担当者名及び連絡先を記載すること。

