

公 告

契約担当官
陸上自衛隊航空学校
会計課長 山田 武彦

以下のとおり一般競争入札を実施するので、「入札及び契約心得」及び「契約条項」を承知のうえ参加されたい。

1 入札事項

契約実施計画番号	調 達 要 求 番 号	物 品 番 号	仕 様 書 番 号				
5KP516001290	5KP21AE0034 0001		43				
品名 または 件名							
明野（7）空調機リース							
部品番号 または 規格							
仕様書のとおり							
使用器材名							
数 量	単 位	銘 柄	使 用 期 限 等	グ ル ー プ	指 定	検 査	包 装
1.00	ST						
納地または工事場所				引 渡 場 所			
航校				航校総務部管理課			
搬 入 場 所				納 期 ま た は 工 期			
営繕班 雨宮事務官 283				令和8年3月31日（火）			

2 競争参加資格

次のいずれかであること

全省庁統一資格の「役務の提供等」に係る等級がA、B、C、D等級であること

ただし、細部は注意事項による。

3 契約条項を示す場所

陸上自衛隊明野駐屯地会計課事務室

4 説明会及び入札執行の日時場所

説明会日時場所：実施しない

入札日時場所：令和7年11月5日（水）13時00分 入札室

5 保証金

入札保証金：免除 契約保証金：免除

6 落札決定方式及び契約方式

落札決定方式：総品目総額 契約方式：一般競争

7 注意事項

別紙のとおり

注意事項

1 競争に参加する者に必要な資格に関する事項

次の各項目のすべての条件を満たす者

- (1) 予算決算及び会計令第70条の規定に該当しない者であること。なお、未成年者、被保佐人又は被補助人であつて、契約締結のために必要な同意を得ている者は、同条中、特別の理由がある場合に該当する。
- (2) 予算決算及び会計令第71条の規定に該当しない者であること。
- (3) 令和7・8・9年度全省庁統一資格「役務の提供等」D等級以上で競争参加地域「東海・北陸」の資格を有する者。
- (4) 都道府県警察から暴力団関係業者として防衛省が発注する工事等から排除するよう要請があり、当該状態が継続している有資格業者については、競争参加を認めない。
- (5) 入札後、契約を締結するまでの間に、都道府県警察から暴力団関係業者として防衛省が発注する工事等から排除するよう要請があり、当該状態が継続している有資格業者とは契約を行わない。
- (6) 入札心得に定める「暴力団排除に関する誓約事項」に基づく誓約を行わない者の競争参加を認めない。
- (7) 契約担当官等から取引停止の措置を受けている期間中の者でないこと。（協力者を含む。）
- (8) 大臣官房衛生監、防衛政策局長、防衛装備庁長官又は陸上幕僚長から「装備品等及び役務の調達に係る指名停止等の要領」に基づく指名停止の措置を受けている期間中の者でないこと。
- (9) 前号により現に指名停止を受けている者と資本関係又は人的関係のある者であつて、当該者と同種の物品の売買又は製造若しくは役務請負について防衛省と契約を行おうとする者でないこと。ここでいう「資本関係又は人的関係にある」場合とは、次に定める基準のいずれかに該当する場合をいう。

ア 資本関係がある場合

次の(ア)又は(イ)に該当する二者の場合。ただし、(ア)については子会社（会計法（平成17年法律第86号）第2条第3号及び会社法施行規則（平成18年法務省令第12号）第3条の規定による子会社をいう。以下同じ。）又は(イ)について子会社の一方が会社更生法（昭和27年法律第172号）第2条第7項に規定する更正会社（以下「更正会社」という。）又は民事再生法（平成11年法律第225号）第2条第4号に規定する再生手続（以下「再生手続」という。）が存続中の会社である場合を除く。

(ア) 親会社（会社法第2条第4号及び会社法施行規則第3条の規定による親会社をいう。以下同じ。）と子会社の関係にある場合

(イ) 親会社を同じくする子会社同士の関係にある場合

イ 人的関係にある場合

次の(ア)又は(イ)に該当する二者の場合。ただし、(ア)については、更正会社又は再生手続存続中の会社である場合は除く。

(ア) 一方の会社の役員（常勤又は非常勤の取締役、会計参与、監査役、執行役員、理事、監事その他これらに準ずる者をいい、社外役員は除く。以下の号において同じ。）が、他方の会社の役員を現に兼ねている場合

(イ) 一方の会社の役員が、他方の会社の会社更生法第67条第1項又は民事再生法第64条第2項の規定により選任された管財人を現に兼ねている場合

ウ ア又イに掲げる場合のほか、資本構成又は人的構成において関連性のある一方の会社による落札が他方の会社に係る指名停止等の措置の効果を事実上減殺するなどア又はイに掲げる場合と同視し得る資本関係又は人的関係があると認められる場合

- (10) 原則、現に指名停止を受けている者の下請負については認めない。ただし、真にやむを得ない事由を該当する省指名停止権者が認めた場合には、この限りでない。

2 契約条項

- (1) 適用する契約条項

ア 賃貸借契約条項

イ 談合等の不正行為に関する特約条項

ウ 暴力団排除に関する特約条項

- (2) 契約条項等を示す場所

陸上自衛隊明野駐屯地航空学校総務部会計課（土・日曜、祝日を除く0900～1700）

3 入札方法

落札決定に当たっては、入札書に記載された金額に当該金額の10%に相当する額を加算した金額（当該金額に1円未満の端数があるときは、その端数を切り捨てるものとする。）をもって落札価格とするので入札者は消費税、地方消費税の課税事業者、免税事業者であることに拘わらず入札書には見積もった金額の110分の100を記載すること。

4 入札の無効

- (1) 第1項で示した競争に参加する者に必要な資格を有しない者のした入札。
- (2) 入札に関する条項に違反した入札。
- (3) 入札金額、入札者の氏名が判別し難い入札。
- (4) 不当に価格をせり上げ、又はせり下げる目的をもって談合をなした者の入札。
- (5) 入札者が実施した誓約書に虚偽があった場合又は誓約に反する行為があった場合。

5 契約書の作成

落札金額が100万円以上の場合は作成する。
契約書記載要領の細部については、落札決定後落札者に説明する。

6 落札に関する事項

(1) 落札決定

入札価格が、予算決算及び会計令第79条の規定に基づいて作成された予定価格の範囲内であり、かつ、最低価格をもって有効な入札を行った者を落札者とする。なお、落札者となるべき最低入札者が2人以上ある場合は、直ちにくじにより落札者を決定する。

(2) 違約金

落札者が契約締結に応じない場合は、落札金額の100分の5以上、契約者が契約を履行しない場合は、契約金額の100分の10以上を違約金として徴収する。

7 代金の支払

受領検査合格後、提出される正当な請求書受理後、30日以内に支払う。

8 その他

- (1) 郵便による入札については、令和7年11月4日(火)17時担当者到着分までを有効とする。なお、事前に郵便入札の申し出を航空学校総務部会計課契約班まで行うとともに便着の確認をすること。また、入札金額が同額による場合は当該入札に関係の無い職員により抽選を実施し、再度の入札となった場合は別途連絡する。

- (2) 電報・電話等による入札は認めない。

- (3) 入札に参加する者は、参加希望の旨を令和7年10月27日(月)12時までに下記問い合わせ先へ連絡するとともに、資格審査結果通知書(写)及び入札参加受付票を事前に提出すること。(FAX送付可)

- (4) 代表者以外での入札については、開札までに委任状を提出すること。(FAX可)

- (5) 市価調査等の協力を依頼する。

- (6) 入札及び契約に関する詳細は、陸上自衛隊明野駐屯地総務部会計課 契約班窓口にて閲覧するか中部方面隊HP調達情報、中部方面会計隊入札公告・結果、心得・契約書を閲覧すること。

- (7) 入札及び仕様書に関する問い合わせ先

ア 入札に関する事項

〒519-0596 三重県伊勢市小俣町明野5593-1 陸上自衛隊明野駐屯地
航空学校総務部 会計課契約班 担当：島田

TEL：0596-37-0111(内線236)、FAX：0596-37-2804

イ 仕様書に関する事項

陸上自衛隊明野駐屯地 総務部管理課営繕班 担当：雨宮

TEL：0956-37-0111(内線283)

本公告は、陸上自衛隊明野駐屯地 総務部会計課掲示板

陸上自衛隊明野駐屯地ホームページ <http://www.mod.go.jp/gsdf/akeno/>

陸上自衛隊中部方面隊ホームページ <https://www.mod.go.jp/gsdf/mae/mafin/>



入札参加受付票

契約担当官陸上自衛隊航空学校

会計課長 殿

- 1 入札件名：明野（7）空調機リース
- 2 入札日時：令和7年11月5日（水） 13時00分から
- 3 入札場所：航空学校総務部 会計課 入札室
- 4 入札参加希望業者等
会社名、住所、代表者名、連絡先等

_____ 印

電話番号：_____

FAX番号：_____

担当者名等：_____

- 5 入札方法（該当欄に○印を）

持参	郵便

明野（7）空調機リース

陸上自衛隊明野駐屯地

工事件名	明野（7）空調機リース				図面番号	1/12
図面名称	表紙				縮尺	
管理課長	営繕班長	工事企画				作成者
陸上自衛隊明野駐屯地総務部管理課営繕班				作成年月日	令和7年10月2日	

役務仕様書

1 役務件名：明野（7）空調機リース

2 役務場所：三重県伊勢市小俣町5593-1 自衛隊明野駐屯地

3 借上期間：令和7年12月1日（月）から令和8年2月28日（土）

4 特記事項

（1）借上げを行うウインドエアコンは146台、ファンヒーターは7台、温風ヒーターは28台の計181台を10箇所に分けて設置する。なお、ウインドエアコンは設置及び取り外しの施工も含めるものとし、ファンヒーター、温風ヒーターは監督官の指示する場所まで運搬すること。

（2）本役務で納品及び設置する製品は本仕様書に記載された仕様又は、同等品以上とし図面適合するものとする。

（3）契約後直ちに監督官と日時を調整し、陸上自衛隊明野駐屯地4号・23号・53号・58号・125号・127号・142号・146号・155号・162号建物に納品及び設置する。返納についても事前に監督官と日時調整し、同地にて引き取る。

（4）納品日に納品書を2部、引き取り日に受領書を2部監督官へ提出すること。

（5）監督官より指示のあった提出物は納期までに作成し提出すること。

（6）その他、仕様書に記載なき事項で不明な点がある場合は、監督官と協議する。

（7）設置日は令和7年11月28日（金）までの期間とし、事前に監督官と調整の上で日時を決定すること。

（8）取り外し日は令和8年3月1日から同年3月10日までの間を基準とし、事前に監督官との調整の上で日時を決定すること。


5 製品仕様：石油ファンヒーター（コンクリート建物100㎡）

ウインドエアコン コロナ製 CWH-A1821（360*780*222）


温風ヒーター（800W～1200W切替式）

工事件名	明野（7）空調機リース	図面番号	2/12
図面名称	仕様書ほか	縮尺	
航空学校総務部管理課営繕班		作成年月日	令和7年10月2日


6 設置場所

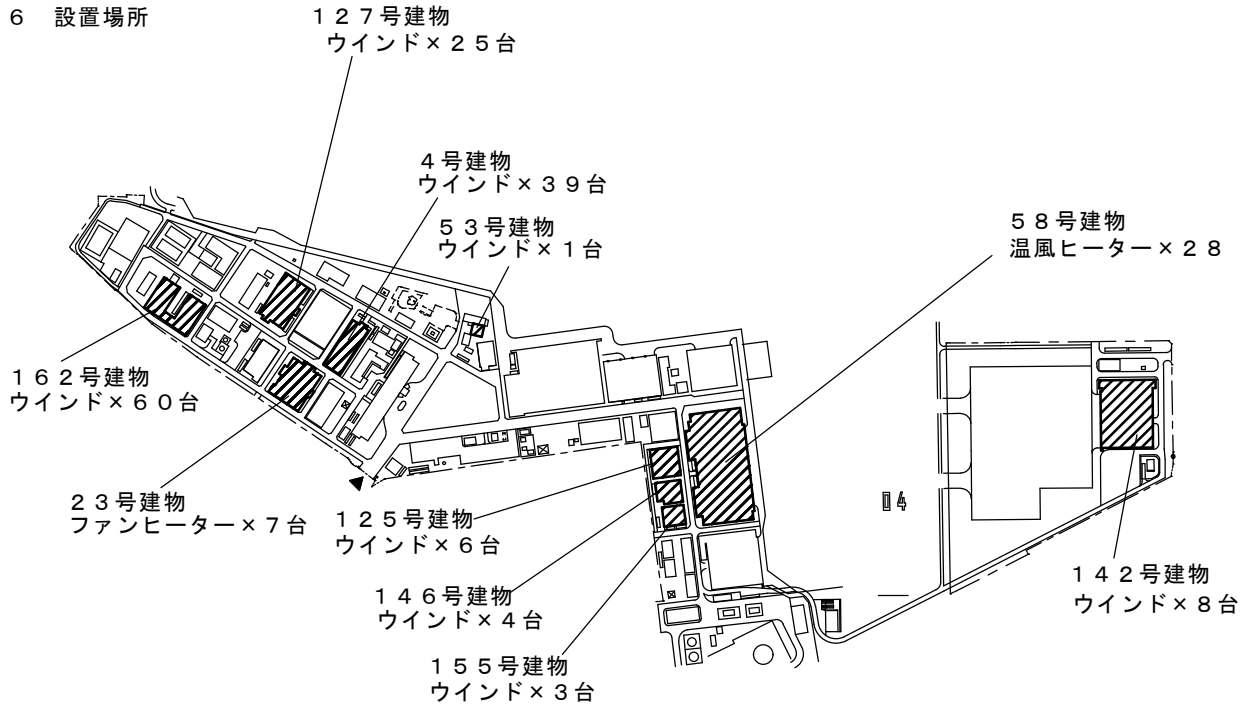

配置図 1 : 7500

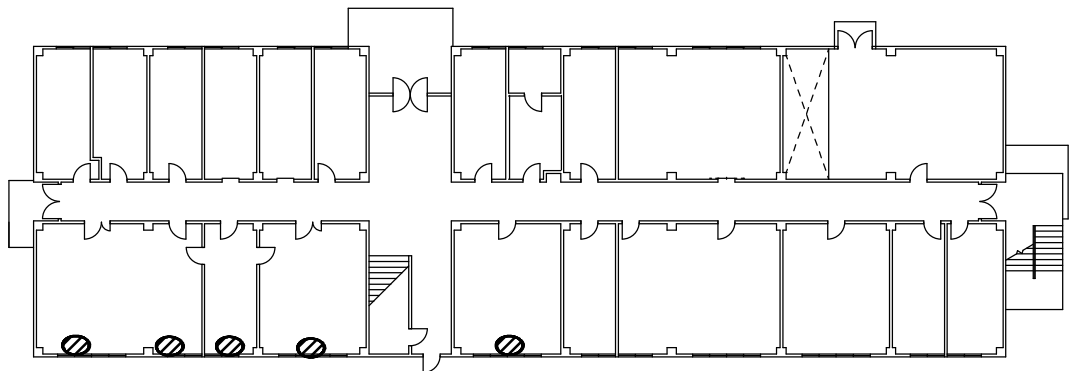


4号建物 1 F 平面図 窓枠 h=1.8m
ウインドエアコン 5台

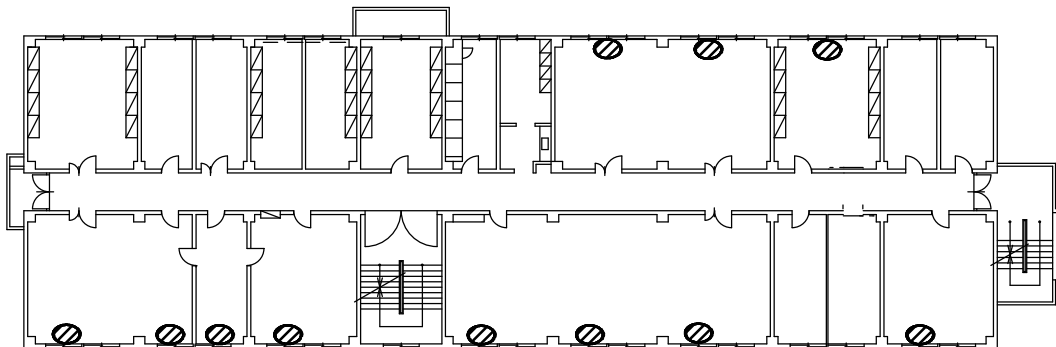


4号建物 2 F 平面図 窓枠 h=1.8m
ウインドエアコン 11台

⊙ウインドエアコン設置場所


工事件名	明野(7)空調機リース	図面番号	3/12
図面名称	仕様書ほか	縮尺	
航空学校総務部管理課営繕班		作成年月日	令和7年10月2日

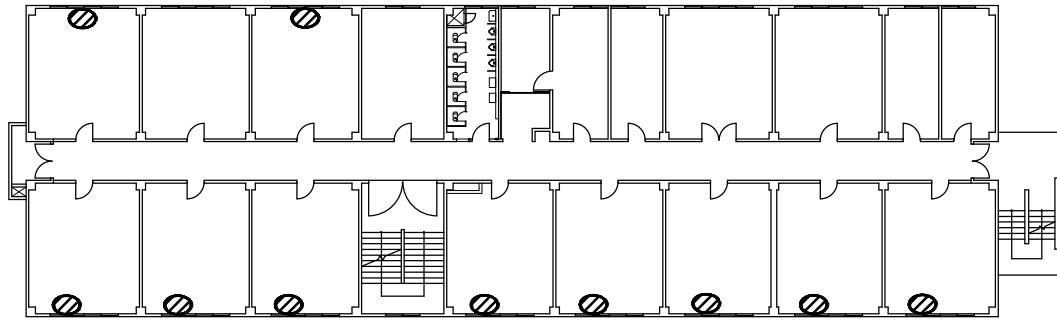

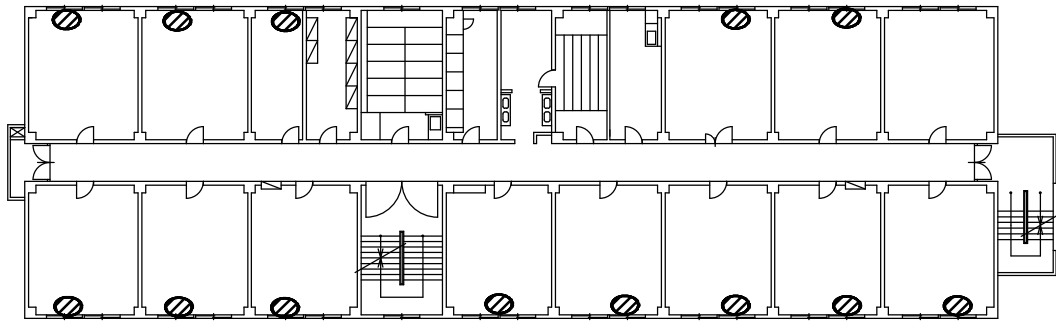

4号建物 3 F 平面図 窓枠 h=1.8m
 ウィンドエアコン 10台

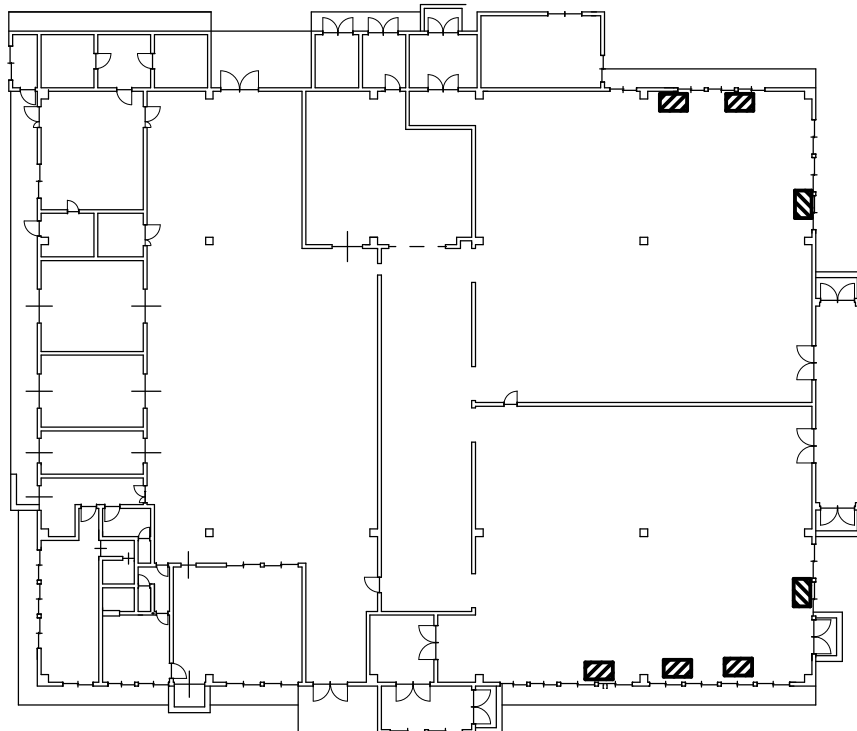


4号建物 4 F 平面図 窓枠 h=1.8m
 ウィンドエアコン 13台




23号建物 1 F 平面図 ファンヒーター 7台

 ファンヒーター設置場所
 ウィンドエアコン設置場所

工事件名	明野(7)空調機リース	図面番号	4/12
図面名称	仕様書ほか	縮尺	
航空学校総務部管理課管繕班		作成年月日	令和7年10月2日

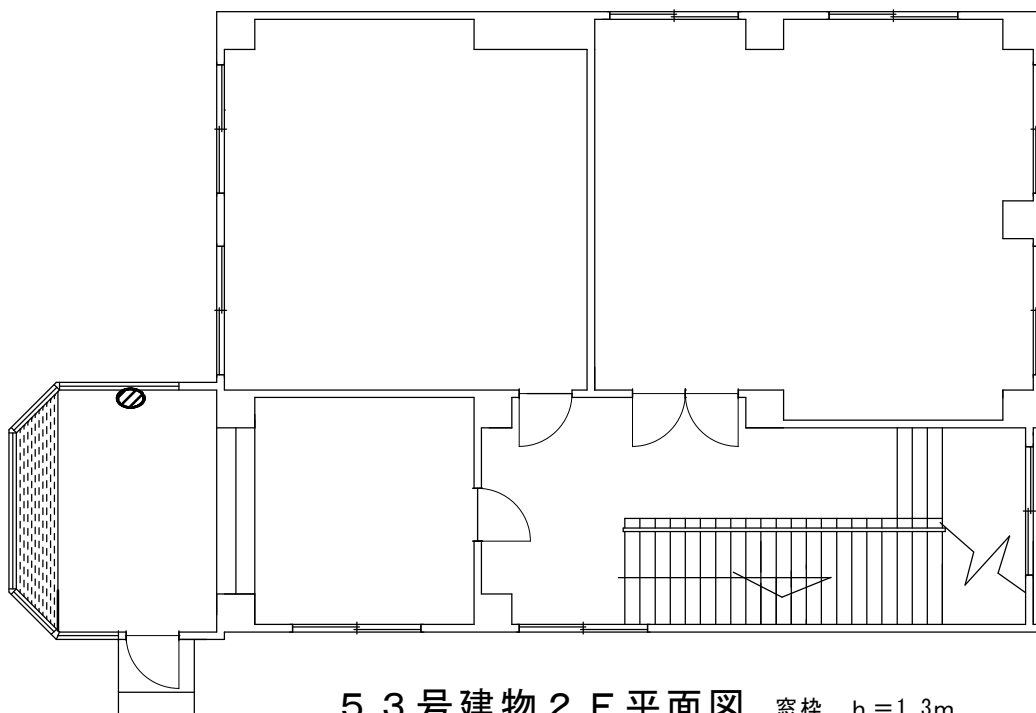

53号建物2F平面図 窓枠 h=1.3m
 ウィンドエアコン 1台

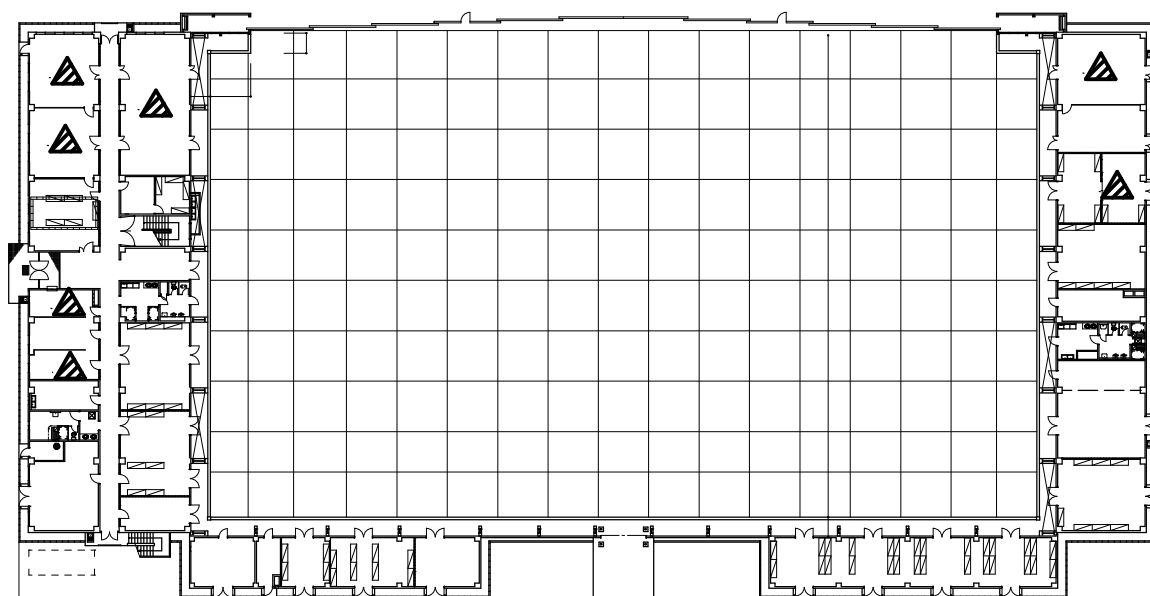

58号建物1F平面図
 温風ヒーター 7台


▲ 温風ヒーター設置場所
 ⊗ ウィンドエアコン設置場所

工事件名	明野(7)空調機リース	図面番号	5/12
図面名称	仕様書ほか	縮尺	
航空学校総務部管理課営繕班		作成年月日	令和7年10月2日




58号建物2F平面図

温風ヒーター 10台

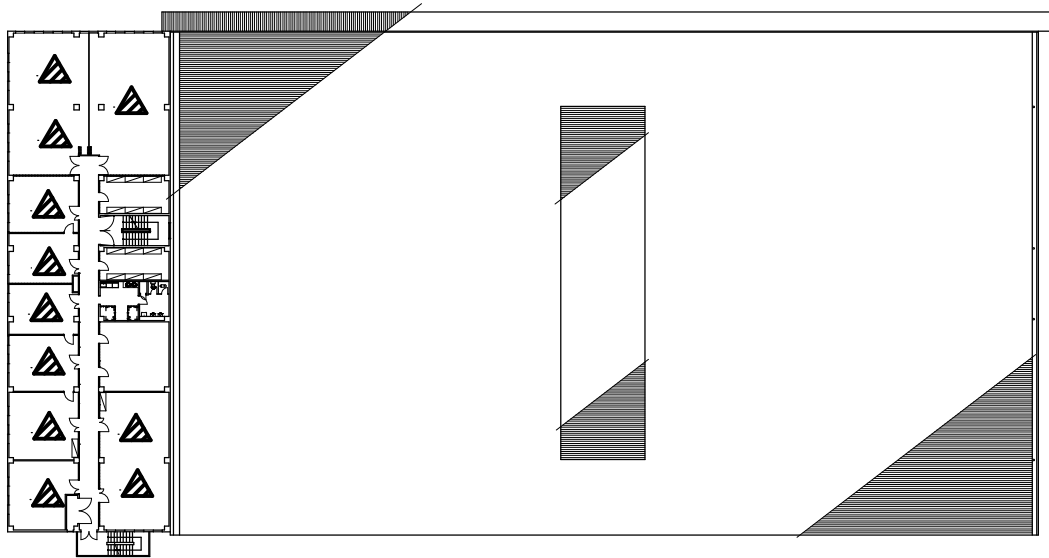

58号建物3F平面図

温風ヒーター 11台

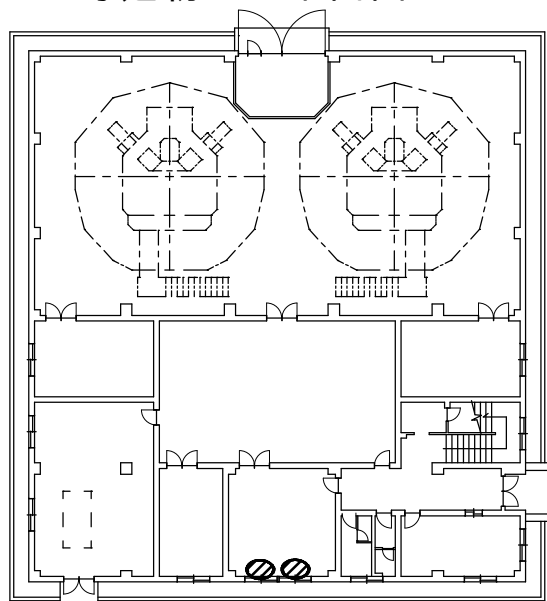


125号建物1F平面図


窓枠 h=1.6m
ウィンドエアコン 2台

▲ 温風ヒーター設置場所
○ 風エアコン設置場所

工事件名	明野(7)空調機リース	図面番号	6/12
図面名称	仕様書ほか	縮尺	
航空学校総務部管理課営繕班		作成年月日	令和7年10月2日

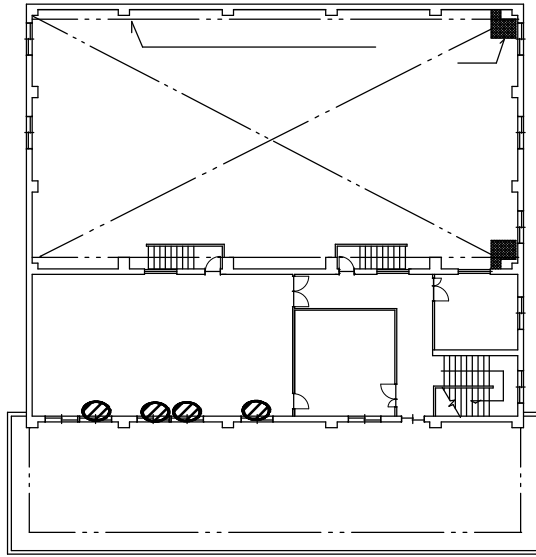


125号建物 2F 平面図 窓枠 h=1.6m
 ウィンドエアコン 4台

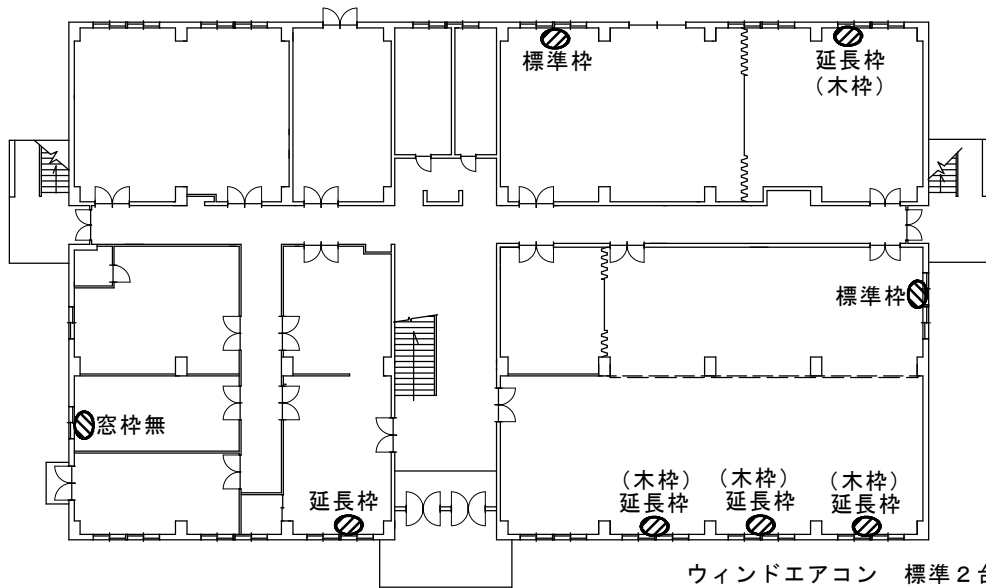

127号建物 1F 平面図

ウィンドエアコン 標準2台
 延長5台
 枠無1台

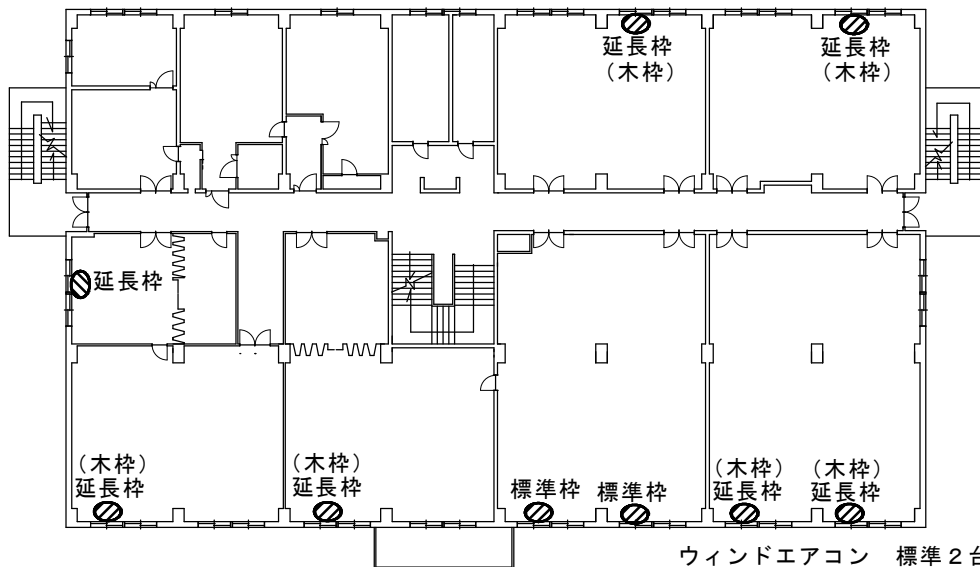


127号建物 2F 平面図

ウィンドエアコン 標準2台
 延長7台


⊗ ウィンドエアコン設置場所

工事件名	明野(7)空調機リース	図面番号	7/12
図面名称	仕様書ほか	縮尺	
航空学校総務部管理課管繕班		作成年月日	令和7年10月2日

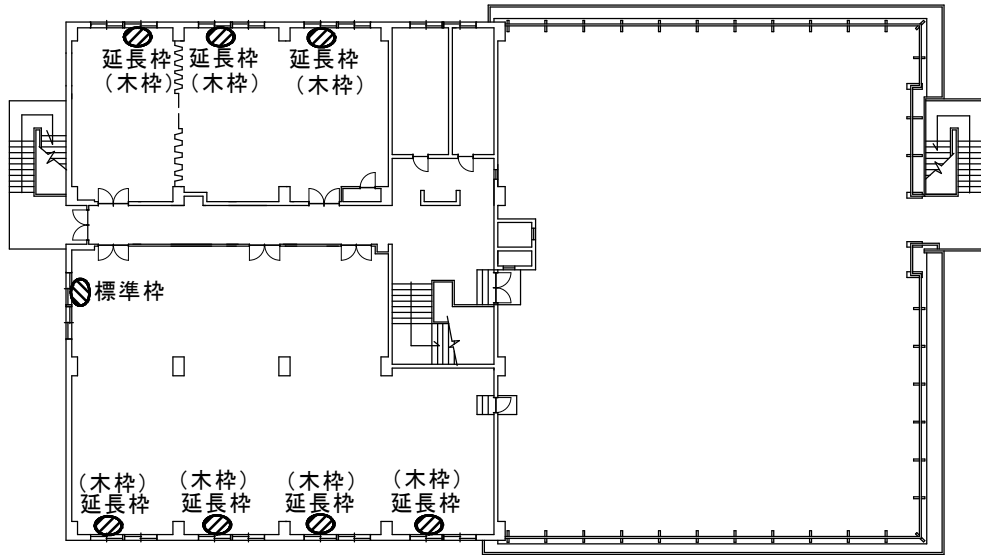

127号建物3F平面図

ウインドエアコン 標準1台
延長7台

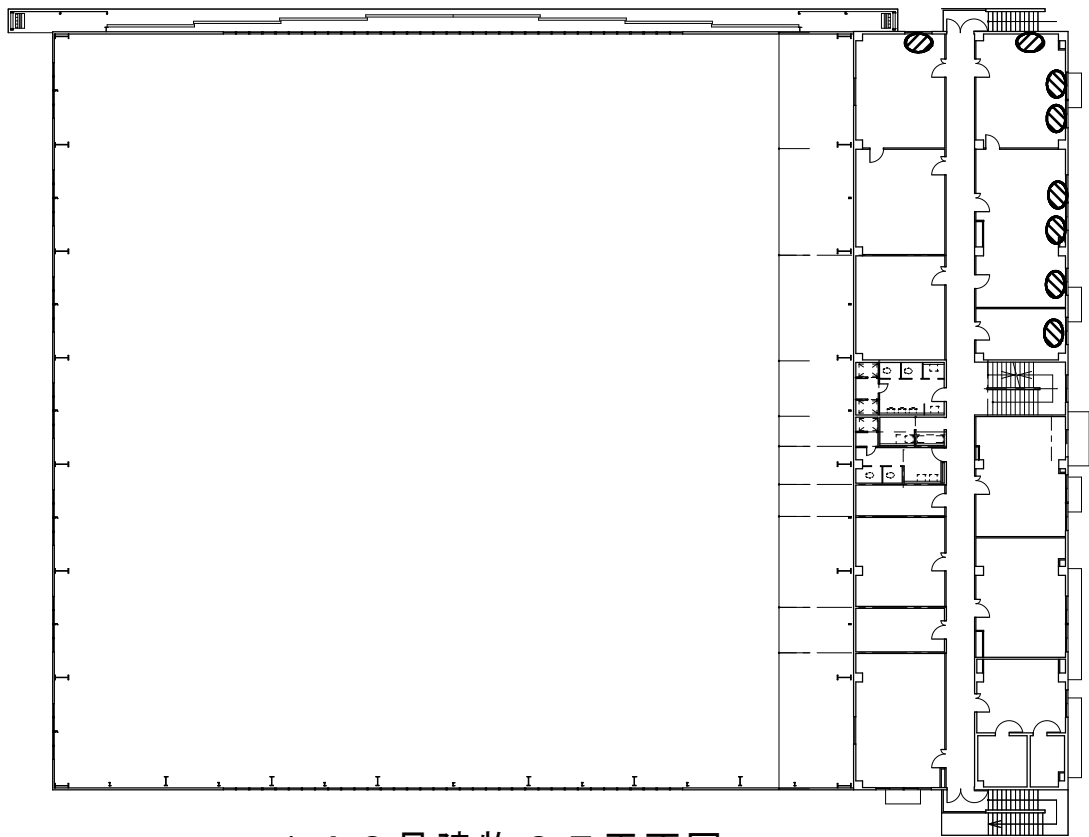


142号建物2F平面図

窓枠 h=1.6m
ウインドエアコン 8台


⊗ ウインドエアコン設置場所

工事件名	明野(7)空調機リリース	図面番号	8/12
図面名称	仕様書ほか	縮尺	
航空学校総務部管理課営繕班		作成年月日	令和7年10月2日

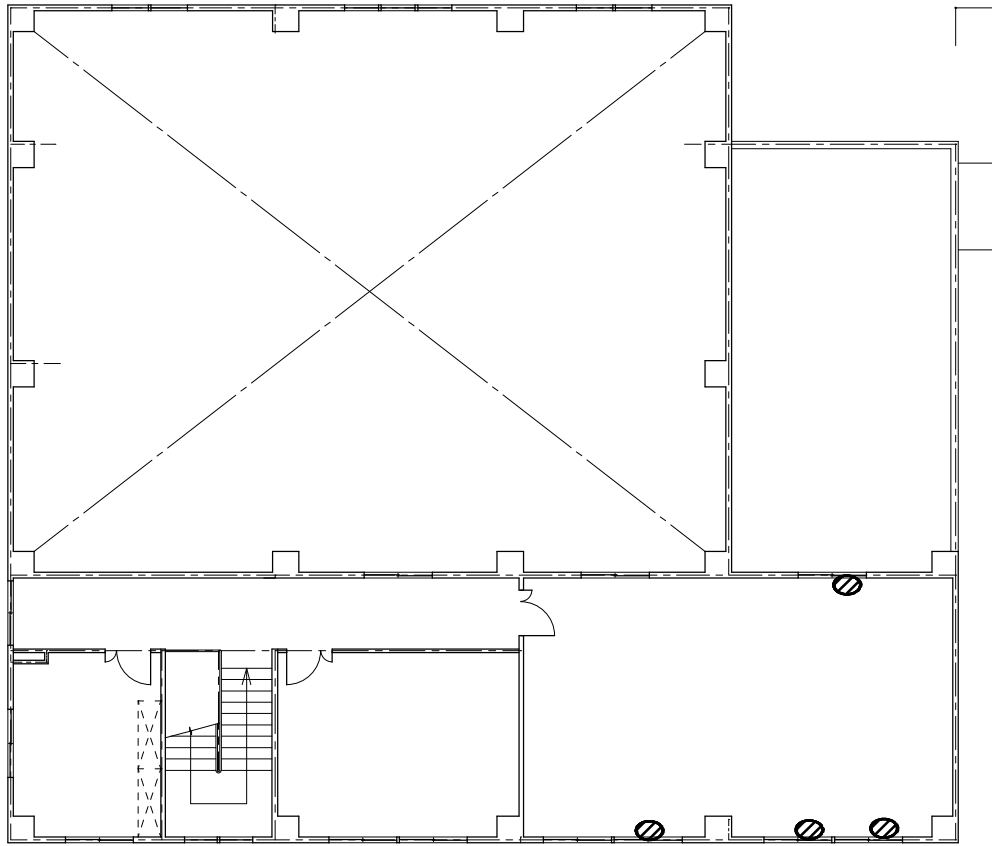

146号建物2F平面図

窓枠 h=1.6m
 ウィンドエアコン 4台

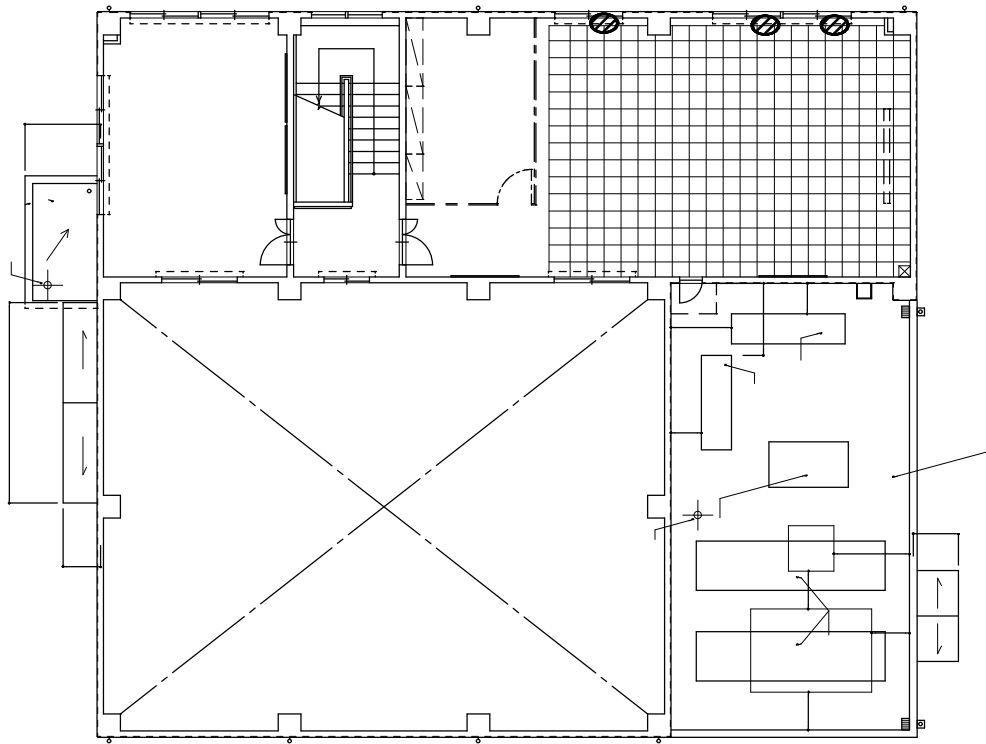


155号建物2F平面図


窓枠 h=1.6m
 ウィンドエアコン 3台

⊗ ウィンドエアコン設置場所

工事件名	明野(7)空調機リース	図面番号	9/12
図面名称	仕様書ほか	縮尺	
航空学校総務部管理課繕班		作成年月日	令和7年10月2日

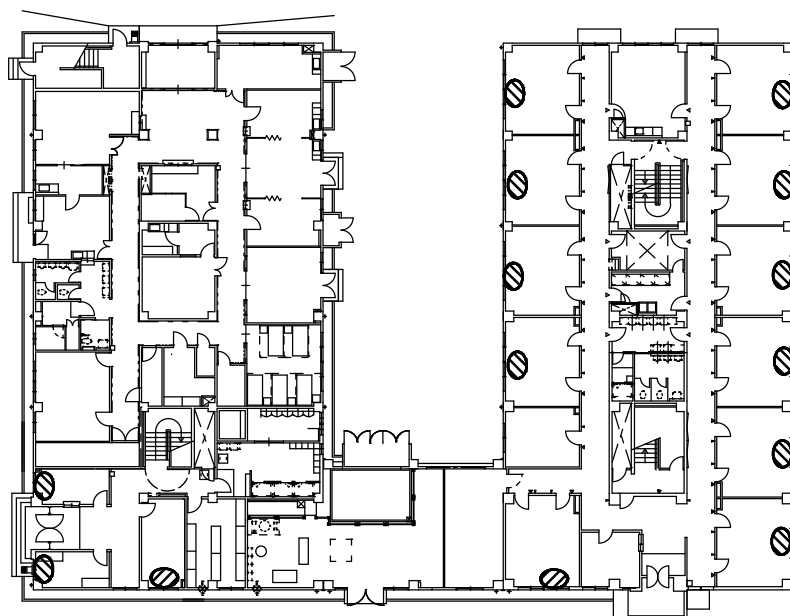


162号建物1F平面図 窓枠 h=1.3m
 ウィンドエアコン 14台

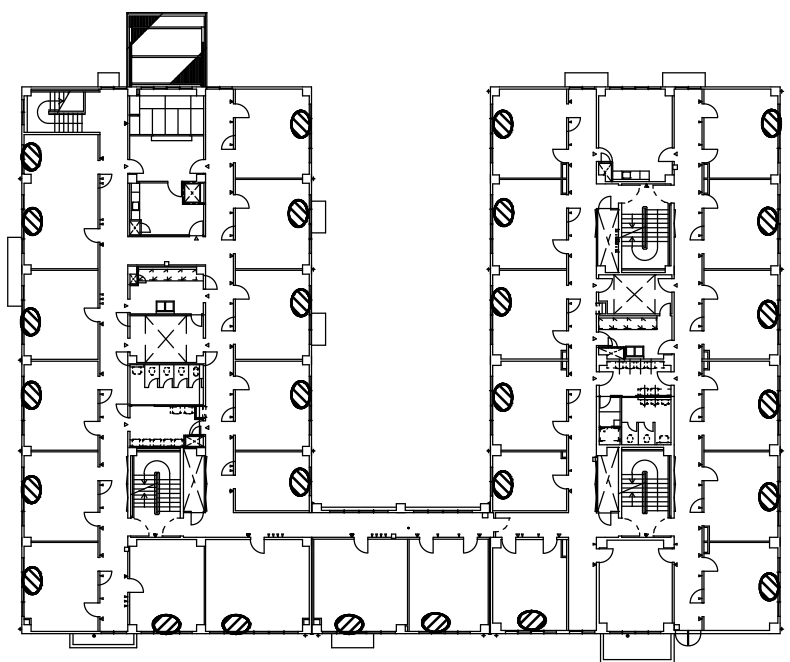


162号建物2F平面図 窓枠 h=1.3m
 ウィンドエアコン 27台

⊗ ウィンドエアコン設置場所

工事件名	明野(7)空調機リース	図面番号	10/12
図面名称	仕様書ほか	縮尺	
航空学校総務部管理課営繕班		作成年月日	令和7年10月2日

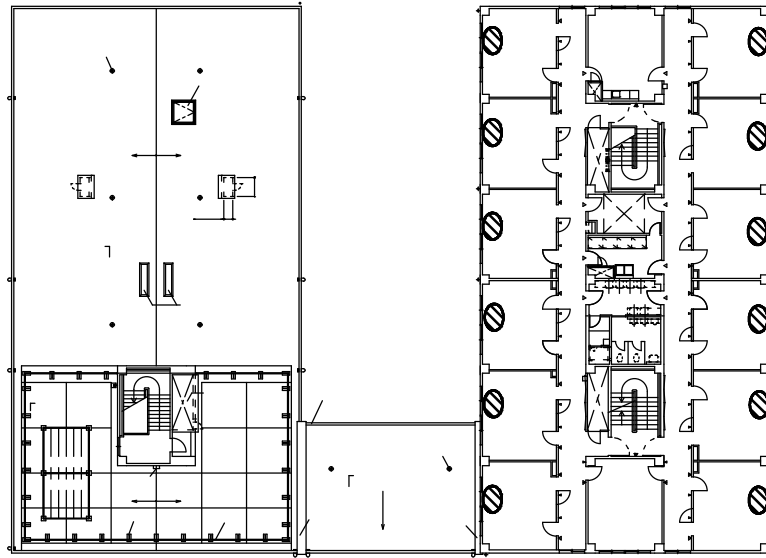

162号建物3F平面図 窓枠 h=1.3m
 ウィンドエアコン 12台

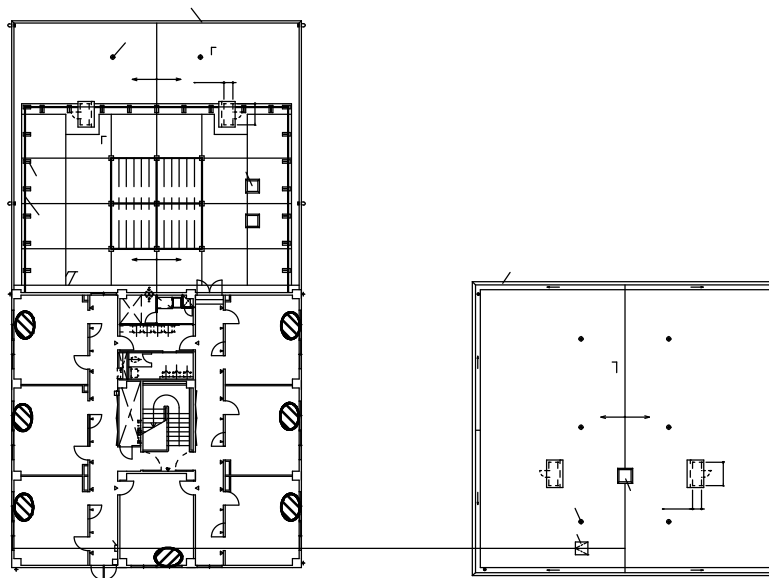

162号建物4F平面図 窓枠 h=1.3m
 ウィンドエアコン 7台

⊗ ウィンドエアコン設置場所

工事件名	明野(7)空調機リース	図面番号	11/12
図面名称	仕様書ほか	縮尺	
航空学校総務部管理課営繕班		作成年月日	令和7年10月2日

7 数量表

設置物 建物名	ファンヒーター	ウィンドエアコン			温風ヒーター
		標準枠	延長枠	枠無	
4号1F			5台		
4号2F			11台		
4号3F			10台		
4号4F			13台		
23号1F	7台				
53号2F		1台			
58号1F					7台
58号2F					10台
58号3F					11台
125号1F			2台		
125号2F			4台		
127号1F		2台	5台	1台	
127号2F		2台	7台		
127号3F		1台	7台		
142号2F			8台		
146号2F			4台		
155号2F			3台		
162号1F		14台			
162号2F		27台			
162号3F		12台			
162号4F		7台			
合計	7台	66台	79台	1台	28台

工事件名	明野(7)空調機リース	図面番号	12/12
図面名称	仕様書ほか	縮尺	
航空学校総務部管理課営繕班		作成年月日	令和7年10月2日

入 札 書

契約担当官陸上自衛隊航空学校
会 計 課 長 山 田 武 彦 殿

1 件名等

件 名	規 格	単 位	数 量	単 価	金 額 (消費税含まない)

※金額の内訳を適宜の様式でつけてください

- 納 期 : 令和8年3月31日
- 納入場所 : 陸上自衛隊明野駐屯地
- 落札方法 : 総額決定
- 代金の支払は正当な請求書受理後30日以内に支払う。

上記入札条件及び契約条項承諾の上、入札します。

当社は、暴力団排除に関する誓約書に定める事項について誓約します。

令和7年11月5日

住所・会社名・代表者名・担当者名・電話番号

市 価 調 査

拝啓

時下ますますご清栄のこととお慶び申し上げます。

早々ですが市価調査にご協力お願い申し上げます。

敬具

契約担当官陸上自衛隊航空学校

会 計 課 長 山 田 武 彦 殿

1 件名等

件 名	規 格	単 位	数 量	単 価	金 額 (消費税含まない)
明野 (7) 空調機 リース	仕様書による	式	1		

2 消費税：外税

3 総額決定

令和 年 月 日

住所・会社名・代表者名・担当者名・電話番号

本件に際しまして、広く市場価格調査を実施し、適正な価格把握に努め予定価格算定の資料とするためご協力お願いします。

※金額の内訳書を適宜の様式でかまいませんのでつけてください。

市場価格調査は、10月30日（木）12時までにはお願いします。（FAX可）