

入札公告（建設工事）

次のとおり一般競争入札（政府調達協定対象外）に付します。  
陸上自衛隊の入札及び契約心得、建設工事に係る入札心得等をご承知の上、ご参加ください。  
令和7年11月25日

分任契約担当官  
陸上自衛隊春日井駐屯地  
第408会計隊春日井派遣隊長 岩崎 一也  
(公印省略)

1 工事概要

- (1) 工事名：268号建物トイレ改修工事
- (2) 工事場所：陸上自衛隊春日井駐屯地（愛知県春日井市西山町無番地）
- (3) 工事内容：本工事は、以下の工事を行うものである  
仕様書のとおり
- (4) 工期：令和8年3月31日（火）
- (5) 本工事は、工事費内訳明細書の提出を義務付ける工事である。

2 競争参加資格

- (1) 予算決算及び会計令（昭和22年勅令第165号。以下「予決令」という。）第70条及び第71条の規定に該当しない者であること。
- (2) 防衛省における令和7・8年度一般競争参加資格（以下「防衛省競争参加資格」という。）のうち、「建築一式工事」または「電気工事」または「機械設備工事」または「管工事」で級別の格付を受け、近畿中部防衛局に競争参加を希望していること（会社更生法（平成14年法律第154号）に基づき更生手続開始の申立てがなされている者又は民事再生法（平成11年法律第225号）に基づき再生手続開始の申立てがなされている者については、手続開始の決定後、再度級別の格付を受けていること。）。
- (3) 会社更生法に基づき更生手続開始の申立てがなされている者又は民事再生法に基づき再生手続開始の申立てがなされている者（(2)の再度級別の格付を受けた者を除く。）でないこと。
- (4) 防衛省競争参加資格の「建築一式工事」D等級以上または「電気工事」「機械器具設置工事」「管工事」のいずれかに係る等級がC等級以上であること。
- (5) 平成20年度以降入札公告日までに、元請けとして完成・引渡しを完了した工事のうち、本工事と同等の工事を施工した実績を有すること（建設共同企業体の構成員としての実績は、出資比率が20%以上のものに限る。）。  
なお、当該実績が平成13年12月25日以降に完成した防衛省発注機関（契約担当官等が属する防衛省本省の内部部局、防衛大学校、防衛医科大学校、防衛研究所、統合幕僚監部、陸上幕僚監部、海上幕僚監部、航空幕僚監部、情報本部、防衛監察本部、地方防衛局並びに統合幕僚長及び陸上幕僚長、海上幕僚長又は航空幕僚長の監督を受ける陸上自衛隊、海上自衛隊及び航空自衛隊の部隊及び機関並びに防衛装備庁をいう。以下同じ。）（旧防衛施設局及び旧防衛施設支局を含む。）の発注した工事に係るものにあつては、施工成績評定通知書又は工事成績評定通知書の評定点合計（以下「評定点合計」という。）が65点未満のものを除く。  
また、実績が工事成績相互利用登録機関が発注した工事で工事成績評定相互利用対象工事に該当するものである場合は、工事成績の評定点が65点未満のものを除くこと。
- (6) (5)の施工実績が防衛省発注機関（旧防衛施設局及び旧防衛施設支局を含む。）の発注した工事（平成13年12月25日以降に完成した工事で65点以上。）の者又は提出する工程表

の工程管理に対する技術的所見が適切である者。

- (7) 次の基準を全て満たす監理技術者又は主任技術者（以下「監理技術者等」という。）を当該工事に配置できること。

ア 2級建築工事施工管理技士または2級管工事施工管理技士または2級電気工事施工管理技士または2級機械器具設置工事施工管理技士又はこれと同等以上の資格を有する者であること。

イ 平成20年度以降入札公告日までに、(5)に掲げる工事の経験を有する者であること（原則、着工から完成まで従事している。）。

なお、当該経験が平成13年12月25日以降に完成した防衛省発注機関（旧防衛施設局及び旧防衛施設支局を含む。）の発注した工事に係るものにあつては、評定点が65点未満のものを除く。また、経験が工事成績相互利用登録機関が発注した工事で工事成績評定相互利用対象工事に該当するものである場合は、工事成績の評定点が65点未満のものを除く。

ウ 監理技術者にあつては、監理技術者資格者証及び監理技術者講習修了証を有する者であること。

- (8) 一般競争参加資格確認申請書（以下「申請書」という。）及び競争参加資格確認資料（以下「資料」という。）の提出期限の日から開札の時点までの期間に、近畿中部防衛局長から、工事請負契約等に係る指名停止等の措置要領について（防整施（事）第150号。28.3.31）に基づく指名停止を受けていないこと。

- (9) 陸上自衛隊春日井駐屯地第408会計隊春日井派遣隊長が発注した「**建築一式工事**」または「**電気工事**」または「**機械設備工事**」または「**管工事**」のうち、平成30年度以降令和6年度までに完成・引渡し完了した工事の施工実績がある場合においては、当該工事に係る評定点合計の平均が65点以上であること。

- (10) 上記1に示した工事に係る設計業務等の受注者（受注者が共同体である場合においては、当該共同体の各構成員をいう。以下同じ。）又は当該受注者と資本若しくは人事面において関連がある建設業者でないこと。

- (11) 入札に参加しようとする者の間に資本関係、人的関係又はそれらと同視しうる関係がないこと（資本関係又は人的関係がある者のすべてが共同企業体の代表者以外の構成員である場合を除く。）。

- (12) 近畿中部防衛局管轄区域内（富山県、石川県、福井県、岐阜県、愛知県、三重県、滋賀県、京都府、大阪府、兵庫県、奈良県及び和歌山県）に当該工事業にかかわる許可に基づく本店、支店又は営業所が所在すること。

- (13) 都道府県警察から暴力団関係業者として防衛省が発注する工事等から排除するよう要請があり、当該状態が継続している有資格業者でないこと。

- (14) 情報保全に係る履行体制について、適切な体制を有すると確認できる者

- (15) 業務従事者若しくは親会社等の国籍が、発注者との契約に違反する行為を求められた場合に、これを拒む権利を実効性をもって、法的に保障されない国又は地域に該当する者及び国連安保理決議において労働許可を提供しないことが決定されている国又は地域に該当する者は入札参加を認めない。

### 3 入札手続等

- (1) 担当部局

ア **入札に関する事項**

〒486-0803 愛知県春日井市西山町無番地  
陸上自衛隊春日井駐屯地 第408会計隊春日井派遣隊  
担当：岩崎  
TEL：0568-81-7183（内線345）  
FAX：0568-81-9072  
E-mail：[ma426fin-ma@inet.gsdf.mod.go.jp](mailto:ma426fin-ma@inet.gsdf.mod.go.jp)

イ **仕様書に関する事項**

陸上自衛隊春日井駐屯地業務隊 管理科営繕班

担 当：湯本（ゆもと）

TEL：0568-81-7183（内線371）

(2) 入札説明書の交付期間等

ア 交付期間

令和7年11月25日から入札日まで（行政機関の休日に関する法律（昭和63年法律第91号）第1条第1項に規定する行政機関の休日（以下「行政機関の休日」という。）を除く。）の毎日、午前8時30分から午後5時まで（正午から午後1時までの間を除く。）

イ 交付場所

中部方面会計隊のHP（<https://www.mod.go.jp/gsdf/mea/mafin>）でダウンロード若しくは陸上自衛隊春日井駐屯地第408会計隊春日井派遣隊において交付を行う。

(3) 申請書及び資料の提出期限等

ア 提出期限：令和7年12月5日 午後5時00分

イ 提出方法：陸上自衛隊春日井駐屯地第408会計隊春日井派遣隊に持参又は郵送（書留郵便に限る。）若しくは託送（書留郵便と同等のものに限る。）（以下「郵送等」という。）またはFAXとする。FAXした際は必ず一報すること。

(4) 入札書の受領期限等

ア 受領期限：令和8年1月21日 午後5時00分

イ 提出方法：陸上自衛隊春日井駐屯地第408会計隊春日井派遣隊に持参又は郵送等する。

(5) 開札の日時及び場所等

ア 日 時：令和8年1月22日 午前9時00分

イ 場 所：陸上自衛隊春日井駐屯地 第408会計隊春日井派遣隊入札室

ウ その他：新型コロナウイルス又はインフルエンザ等感染防止のため、郵便入札（持参可）のみとする。

4 その他

(1) 手続きにおいて使用する言語及び通貨は日本語及び日本国通貨に限る。

(2) 入札保証金：免除。ただし、落札者が契約締結に応じない場合は、落札金額の100分の5以上を違約金として徴収する。

(3) 契約保証金：免除。ただし、公共工事履行保証証券による保証（引き渡した工事目的物が種類又は品質に関して契約の内容に適合しないもの（以下「契約不適合」という。）である場合において当該契約不適合を保証する特約（2年間）を付したものに限る。）を付するものとする。この場合の保証金額は、請負代金の10分の3以上とする。落札者が契約を履行しない場合は、違約金として取り扱うこととする。

(4) 入札の無効

次に掲げる入札は無効とする。

ア 本公告に示した競争参加資格のない者のした入札

イ 申請書又は資料に虚偽の記載をした者のした入札

ウ 入札に関する条件に違反した入札

(5) 落札者の決定方法

予決令第79条の規定に基づいて作成された予定価格の制限の範囲内で最低の価格をもって有効な入札を行った者を落札者とする。ただし、落札者となるべき者の入札価格によっては、その者により当該契約の内容に適合した履行がなされないおそれがあると認められるとき、又はその者と契約を締結することが公正な取引の秩序を乱すこととなるおそれがある著しく不適当であると認められるときは、予定価格の制限の範囲内の価格をもって入札した他の者のうち最低の価格をもって入札した者を落札者とすることがある。

(6) 配置予定監理技術者の確認

落札者決定後、発注者支援データベース・システム等により配置予定の監理技術者の専任制違反の事実が確認された場合、契約を結ばないことがある。

なお、種々の状況からやむを得ないものとして承認された場合の外は、配置予定技術者の変更を認めない。

- (7) 落札者となるべき者の入札価格が予決令第 85 条の規定に基づいて作成された基準（以下「調査基準価格」という。）を下回っている場合は、予決令第 86 条の調査（以下「低入札価格調査」という。）を行うので、協力しなければならない。
- (8) 専任の監理技術者の配置が義務付けられている工事において、調査基準価格を下回った価格をもって契約する場合には、監理技術者とは別に同等の要件を満たす技術者の配置を求めることがある。
- (9) 入札後、契約を締結するまでの間に、都道府県警察から暴力団関係者として防衛省が発注する工事等から排除するよう要請があり、当該状態が継続している有資格者とは契約を行わない。
- (10) 請負金額が 300 万円以上の場合、前金払保証書の寄託を条件として、落札者の申請に基づき、請負金額の 10 分の 4 以内（予決令第 86 条の調査を受けた者との契約については、請負金額の 10 分の 2 以内）で前金払の実施に応じる。
- (11) 契約書作成の要否  
要  
契約条項は、建設工事請負契約条項、談合等の不正行為に関する特約条項、暴力団排除に関する特約条項を適用する。
- (12) 資料のヒアリングを行う場合がある。
- (13) 関連情報を入手するための照会窓口  
上記 3 (1) に同じ。
- (14) 競争参加資格の級別の格付を受けていない者の参加  
上記 2 (2) に掲げる競争参加資格の級別の格付を受けていない者も上記 3 (3) により申請書及び資料を提出することができるが、競争に参加するためには、開札の時点において当該資格の格付を受け、かつ、競争参加資格の確認を受けていなければならない。
- (15) 詳細は、入札説明書による。
- (16) 本工事は、数量公開の対象工事であり、設計数量を参考数量として公開することとしており、手続きの詳細は、別添「数量公開の説明書」を参照するものとする。
- (17) **工事費内訳明細書には、必ず表紙を付けるものとし、表紙には商号又は名称、住所及び代表者氏名並びに工事件名を記載**する。  
契約担当官は、入札書及び工事費内訳明細書を受領する際に、持参した者について、入札書を提出する権限の有無を委任状により確認して、入札件名、開札日時及び会社名が記載された封筒を受領し、その場で開封し、入札書在中と記載された封筒及び工事費内訳明細書の入った封筒を確認し、受領書を 2 部作成の上、1 部を交付することとする。
- (18) 陸上自衛隊の建設工事に係る入札心得書等及び標準契約書の内容を遵守すること
- (19) **郵便入札にて実施する。**

# 268号建物他トイレ改修工事

件名	268号建物他トイレ改修工事					図番	1/32
業務隊長	管理科長	営繕班長	給排水係長	電気係長	施設管理	管財	設計者
							
陸上自衛隊春日井駐屯地業務隊管理科営繕班							

# 仕 様 書

- 1 工事件名 268号建物他トイレ改修工事
- 2 工事場所 陸上自衛隊春日井駐屯地  
愛知県春日井市西山町無番地
- 3 工事時期 契約日～令和8年3月31日
- 4 工事概要
  - 268号建物3階の女子トイレ新設及び102号建物トイレの全面改修
- 5 一般事項
  - (1) 本仕様書において特記仕様書及び図面に記載されていない事項は、下記による他、メーカー仕様等の関係諸基準によるものとする。
    - ア 国土交通省大臣官房官庁営繕部監修
      - (7) 公共建築工事標準仕様書（建築・電気・機械設備工事編）
      - (1) 公共建築改修工事標準仕様書（建築・電気・機械設備工事編）
    - イ 防衛省整備計画局制定
      - (7) 土木工事共通仕様書
        - (1) 有線・無線通信工事共通仕様書
        - (ウ) 防衛施設共通仕様書（航空灯火設備等電気設備工事編）  
（燃料施設等機械設備工事編）
  - (2) 駐屯地内、工事関係車両の通行ルートへの安全対策については、請負者の責任において十分管理することとし、通行ルート及び工事施工場所周辺の道路等は土砂等の飛散物による粉塵等が発生しないように清掃すること。
  - (3) 請負者は、工事実施に先立ち、監督官と協議のうえ作業工程表を作成し監督官の了承を得た後に作業を実施すること。
  - (4) 仕様書及び図面に記載並びに監督官の指示がなくとも技術的に当然なすべき事は実施すること。
  - (5) 請負者は、工事の主要な段階及び監督官の指示する場所において写真撮影を実施すること。項目は、国土交通省営繕部制定「営繕工事写真撮影要領（最新版）」に従い作成すること。また写真は、工事完了後、速やかに印刷し、提出すること。
  - (6) 工事は請負業者の責任作業とし、工事に際し破損した部分については、監督官へ報告のうえ、指示に従い速やかに復旧すること。
  - (7) 工事に際し設置又は既設部分への補強及び養生等が必要と考えられる箇所については、適切に処置を施すこと。
  - (8) 本仕様書及び図面に記載されている寸法等についてはあくまで標準寸法であるため実際の作業に際しては現場での寸法、収まり等を優先する。  
その際、寸法又は位置を変更し、これらによって数量等を幾分増減するなどの軽微な変更は監督官の指示に従うものとする。その場合において請負金額の増減、または工期の延長はしないものとする。
  - (9) 設計図書に定められた工法等以外で、所要の品質、性能の確保が可能な工法、環境の保全に有効な工法等の提案がある場合は、監督職員と協議をすること。
  - (10) 本工事の施工により発生した発生材において、売払可能なものは官側の指定した場所へ種類毎に整理し、発生材調書と共に官側へ引継ぐものとする。その他の産業廃棄物の処分（又は特定建設資材の再資源化に係る処分）は、廃棄物の処理及び清掃に関する法律（昭和45年法律第137号）（又は建設工事に係る資材の再資源化等に関する法律（平成12年法律第104号））に基づいて適正に処分すること。
  - (11) 本工事で使用する材料については、グリーン購入法適合品の使用に務め、全て新品とする。また、材料承認願と承認図を事前に提出して、監督官の承認を受けたものを使用すること。
  - (12) 本工事の施工に際し、関係官公庁に届出等が必要な場合は、請負者の責任において実施すること。
  - (13) 喫煙所や便所など自衛隊施設の使用は監督官の指示に従うこと。
  - (14) 工事実施日については、基本的に平日の午前8時30分から午後5時までとする。やむを得ず、午後5時以降まで工事が及ぶ場合には、当日の午前12時までに監督官の承認を受けるものとする。また、閉庁日に工事が及ぶ場合には、前日の午前12時までに監督官の承認を受けるものとする。なお、官側が工事実施日を指定している場合は、この限りではない。
  - (15) 請負者は、工事請負代金額が500万円以上の工事について、工事実績情報サービス（CORINS）に基づき、工事実績データとして「工事カルテ」を作成・登録すると共に、（財）日本建設情報総合センター発行の「工事カルテ受領書」の写しを提出すること。
  - (16) その他不明な事項等は、その都度監督官と協議し、指示に従うこと。

件名	268号建物他トイレ改修工事	図面 番号	2/32
図面 名称	仕様書	縮尺	—
陸上自衛隊春日井駐屯地業務隊管理科営繕班			

6 特記事項

- (1) 特記事項は、本仕様書、図面及び防衛省HP (<http://mod.go.jp/>)の技術基準・仕様＞建設工事・建設コンサルタント業務＞「業務仕様書関係」「工事関係」による。
- (2) 体調不良または発熱（感染症法による定義：37.5℃以上）の症状のある作業員は、自衛隊施設への立ち入りを制限する場合がある。
- (3) 本業務に従事する業務従事者若しくは親会社等の国籍その他これらに類するものが、下記の何れか該当する場合には、入札への参加及び工事関係者として自衛隊施設への立ち入りは認めない。
  - ア 発注者との契約に違反する行為を求められた場合に、これを拒む権利を実効性をもって法的に保証されない国又は地域に該当する者
  - イ 国連安保理決議において労働許可を提供しないことが決定されている国又は地域に該当する者
- (4) 工事の施工に際して、断水・停電・トイレ使用禁止等の処置が必要な場合は、官側と協議して日程を決めるものとする。
- (5) 調査工事
  - ア 石綿障害予防規則、関係法令、通知及び大気汚染防止法に基づき、請負者の判断により石綿含有事前調査を実施すること。請負金額が100万円を超える場合は、労働基準監督署へ報告すること。
  - イ 石綿含有事前調査結果に基づいて必要な処置について、監督官と協議の後に施工すること。なお、契約金額等の変更は行わないものとする。
  - ウ 既設コンクリート壁の鉄筋を破損させないように、コア抜き作業実施前にはレントゲン検査等を行うこと。
- (6) 建築工事
  - ア 内装工事
    - (7) ボード張りの四周部、ボード継目処理、設備機器や照明器具等との取合い部等の隙間については、適切な充填剤を充填すること。
    - (イ) 不燃化粧パネルの施工に際しては、既設ボード等を撤去せず施工できる工法（セラルタイルON工法等）とする。なお、施工前に既設壁面の状態を確認し、適切な処置をしてから施工すること。
  - イ 塗装工事
    - (7) ボード類及びモルタル面の塗装に関しては、EP塗装を基本とする。
    - (イ) 建具や露出配管等の金属への塗装に関しては、SOP塗装を基本とする。
    - (ウ) 塗装面、その周辺、床等を汚損させないように注意し、予め塗装箇所周辺に適切な養生を行うこと。
    - (I) 塗装を行う際は、換気を十分に行い、溶剤等による中毒事故を起こさないようにすること。

ウ 軽量鉄骨工事

- (7) 点検口等の開口部は補強すること。
- (イ) 開口部補強材及び補強材取付金物については、防錆処理を行ったものを使用すること。

エ 建具工事

- (7) 新設する建具は、建具表に示す所定の材料かつ形状および寸法を有し、見え掛り部は、所要の仕上がり状態であること。その他については、建具製造所の仕様とする。
- (イ) 施工後、建具の機能が満たされるよう調整を行うこと。

オ 鉄筋工事

- (7) 鉄筋継手部分及び交差部分の要所を径0.8mm以上の鉄線で結束し、適切な位置にスペーサー、吊り金物等を使用して堅固に組み立てること。
- (イ) 鉄筋及び溶接金網の最小被り厚さは、20mm以上とする。

カ コンクリート工事

- (7) コンクリートは、所定の強度を有し、構造耐力、耐久性、耐火性等に欠陥がないものを使用すること。
- (イ) コンクリート打設後は、適切な期間及び方法で養生を行うこと。

(7) 電気設備工事

ア 電灯設備工事等

- (7) 図面に記載のする電気配線等の数量はあくまで参考であり、施工前に現地調査を行うこと。
- (イ) 機器の取外し等の影響により、工事に関係しない部屋の電灯やコンセントが使用できなくなる場合は、臨時の渡り線を敷設すること。
- (ウ) 既設配線の取外し・切断等を行う場合は、他の既設配線を傷つけないようにすること。
- (I) 作業は開閉器等で回路を閉塞してから行うこと。
- (オ) 配線の露出部は、電線管を使用し配線を保護すること。
- (カ) 防火区画等の貫通部に用いる材料については、関係法令に適合したもので、貫通部に適合するものを使用すること。
- (キ) 機器の取付けは、質量、防水形等の構造及び取付場所に適合する方法で取り付けるものとし、天井地材より支持する場合は、脱落防止の措置を施すこと。

件名	268号建物トイレ改修工事	図面番号	3/32
図面名称	仕様書	縮尺	—
陸上自衛隊春日井駐屯地業務隊管理科営繕班			

イ 試験等

- (ア) コンセントの取付完了後、その全数において極性試験を行うこと。
- (イ) 照明器具の取付完了後、その全数において点灯試験を行うこと。
- (ウ) 配線工事完了後、関連回路の絶縁抵抗を測定し、異常がないことを確認すること。

(12) 機械設備工事

ア 配管工事

- (ア) 図面に記載のする配管等の数量はあくまで参考であり、施工前に現地調査を十分に行い、既設設備との関連事項を詳細に検討し、勾配、接続位置等を考慮してその他へ影響を及ぼさないようにすること。
- (イ) 既設配管の切断・切離しをする前に、既設バルブで確実に止水できることを確認すること。
- (ウ) 配管を切断する際は、切断部の断面が変形しないよう管軸芯に対して直角に切断し、切り口は平滑に仕上げること。
- (エ) 配管を接合する際は、切りくず等ゴミを十分に除去し、管内部に異物がない事を確認してから接合すること。
- (オ) 配管類は、立バンド等で壁面や床面に羽子板ボルト、T時脚等により支持すること。なお支持に使用するバンドは、全て内側に合成ゴムパットを装着した防振ゴム付バンドとする。
- (カ) プラグ止めについては、表面に見える部分を化粧プラグ、床下配管等の人目に付かない所は通常のプラグとする。

イ 衛生器具工事

- (ア) 新設する衛生器具は、図面に記載する参考型番と同等以上のものとする。
- (イ) 衛生器具の取付を実施する前に、他の部分に干渉しないことを確認したのちに、取付すること。
- (ウ) 据付位置を正確に定め、陶器上面が水平かつがたつきのないように固定し、必要であれば補強すること。

ウ 試験等

- (ア) 新設給水管は、衛生器具の取付完了後、系統ごとに通水試験を実施すること。
- (イ) 新設汚水管は、満水試験の後に衛生器具を取付けて通水試験を実施すること。
- (ウ) 設置した衛生器具が正しく動作することを確認すること。


7 提出書類（各2部）

- (1) 工事工程表
- (2) 工事費内訳書
- (3) 現場代理人通知書
- (4) 現場代理人経歴書
- (5) 着工届
- (6) 竣工届
- (7) 使用材料承認願・材料一覧表・承認図等
- (8) 材料搬入報告書
- (9) 出荷証明書
- (10) 工事写真
- (11) 打合せ簿（仕様書の変更等が発生した場合）
- (12) 発生材調書（官側に発生材を引渡した場合）
- (13) 下請負者設定通知書（下請負者を設定する場合）
- (14) 施工体制台帳（下請負者の設定がある場合）
- (15) 産業廃棄物管理票（産廃処分がある場合）
- (16) 産業廃棄物収集運搬処分委託契約書（産廃処分がある場合）
- (17) 石綿含有調査報告書（調査した場合）
- (18) CORINS関係書類（請負金額が500万円以上の工事の場合）
- (19) 官公庁届出書類（届出の必要がある場合）
- (20) その他指示された書類


8 検査

本工事の検査は、検査官の完成検査をもって検査合格とする。手直し等が生じた場合は、手直し終了後に再検査を実施する。

件名	268号建物他トイレ改修工事	図面番号	4/32
図面名称	仕様書	縮尺	—
陸上自衛隊春日井駐屯地業務隊管理科営繕班			

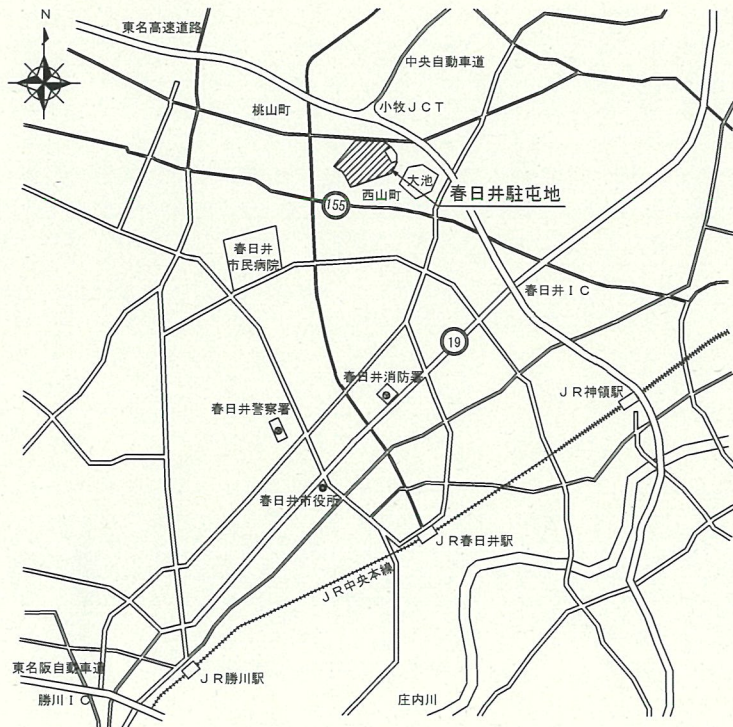


春日井駐屯地案内図

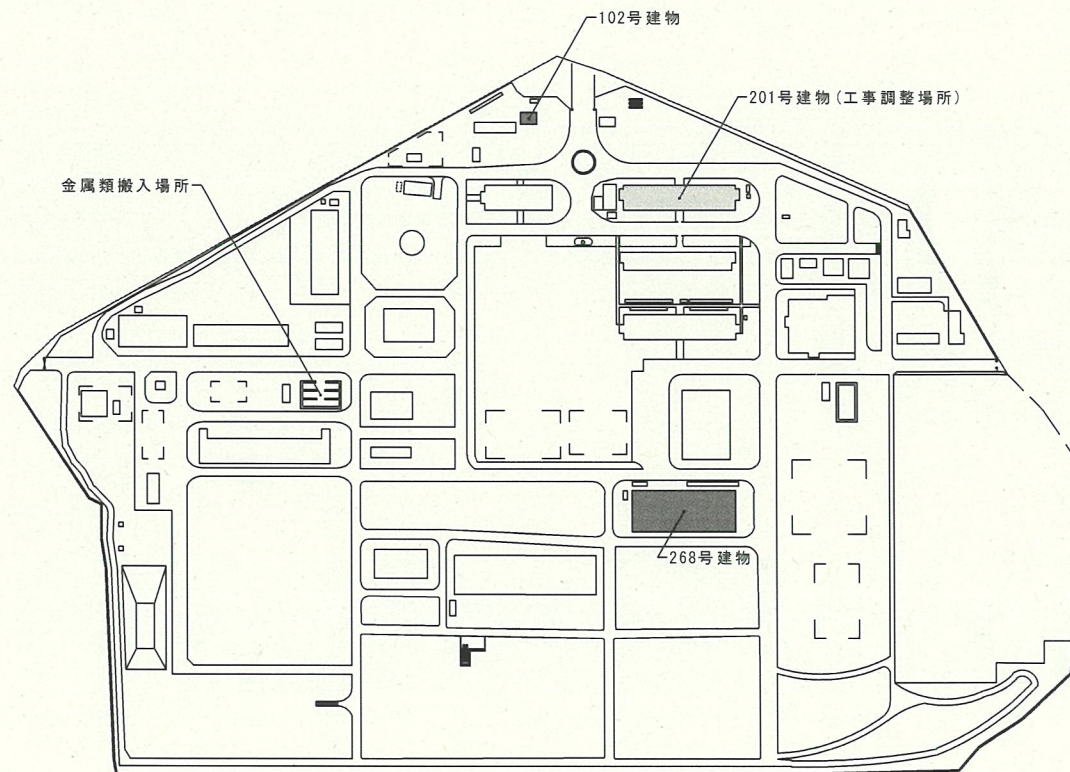


春日井駐屯地配置図

工事名称	268号建物他トイレ改修工事	図面番号	5/32
図面名称	春日井駐屯地案内・配置図	縮尺	S=NTS
陸上自衛隊春日井駐屯地業務隊管理科営繕班			

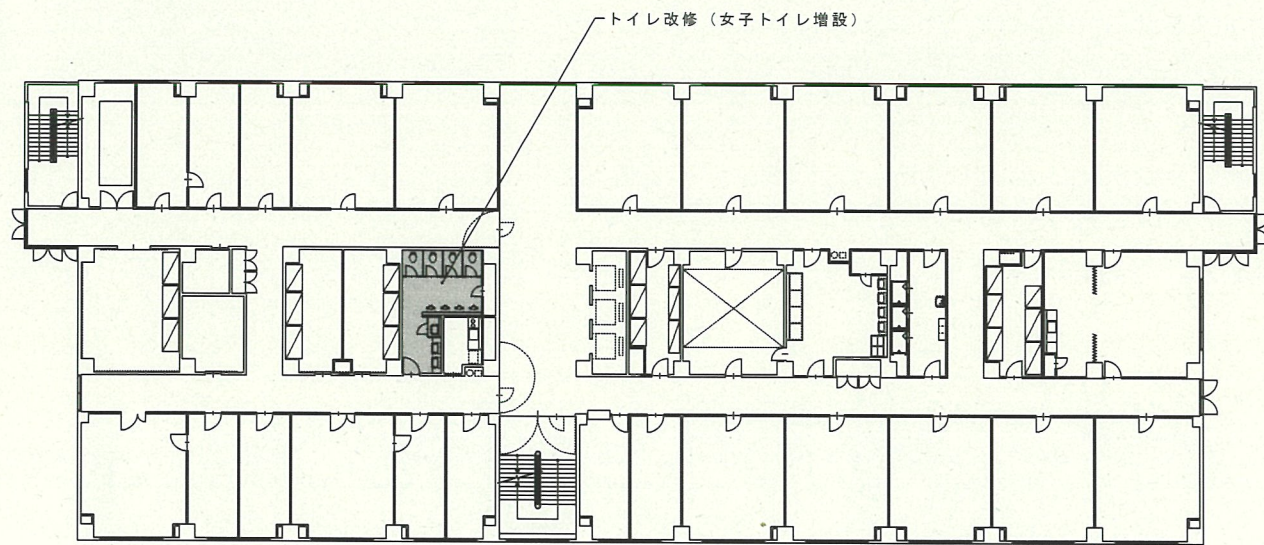

268号建物3階 S=1/300

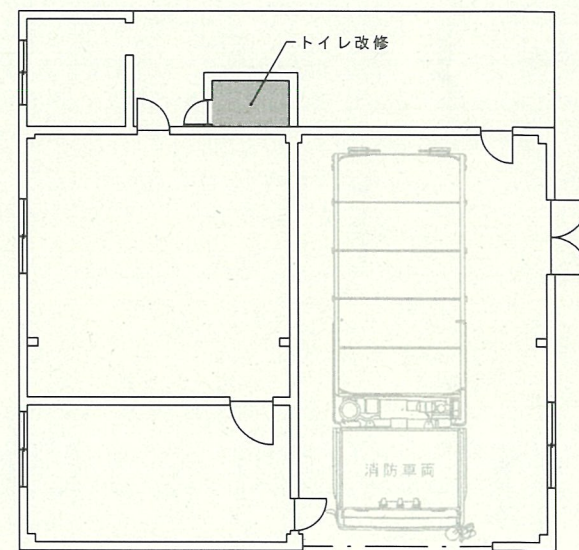

102号建物 S=1/100

工事名称	268号建物他トイレ改修工事	図面番号	6/32
図面名称	工事建物平面図	縮尺	
		図示	
陸上自衛隊春日井駐屯地業務隊管理科営繕班			

## 主要材料一覧表

### 【衛生器具設備】

材 料 名	参 考 型 番	参考型番製造所等	使用建物
大便器 / 自動フラッシュバルブ	YC-P12P / OKC-AT780-1	LIXIL バブリック向け壁掛便器 (リトイレ/アクアセラミック/専用ライニングセット/自動フラッシュバルブ)	268号建物
温水洗浄便座	CW-PA21L-NEBC	LIXIL PAシリーズ (発電式リモコン/クイックタンク式便器用)	268号建物
大便器 / ロータンク	YBC-P20HUM / DT-PA250HUCH	LIXIL バブリック向けタンク式便器 (リトイレ/アクアセラミック)	102号建物
温水洗浄便座	CW-PA21LQF-NE-R1	LIXIL PAシリーズ (発電式リモコン/密結式便器用)	102号建物
扉付きミドルキャビネット	TSF-107/LP	LIXIL キャバシア (トイレトペーパー入れ)	102・268号建物
手すり付二連紙巻器	NKF-3WU2/LP	LIXIL 木製手すりシリーズ	268号建物
欄付き二連紙巻器	CF-63HST	LIXIL バブリックアクセサリ (高荷重タイプ)	102号建物
小便器	YU-A51MP/BW1	LIXIL センサー一体型ストール小便器 (アクアエナジー/アクアセラミック)	268号建物
掃除流し	YS-202A	LIXIL 掃除流し (アクアセラミック)	268号建物
フロント照明付き鏡	MH-451NFJ	LIXIL バブリックアクセサリ	268号建物
手洗いカウンター	*MB-550HAWS(750)/BW-01M	LIXIL マーベリイナカウンター (シェルフ一体型/フロントパネル扉タイプ/底板付き/ソープなし)	268号建物
手洗い三連カウンター	*MB-550HT5WL(1820)/BW-01M	LIXIL マーベリイナカウンター (シェルフ一体型/フロントパネル扉タイプ/底板付き/サイドエプロン付/ソープなし)	268号建物
手洗いカウンター用自動水栓	AM-220TC-MB	LIXIL マーベリイナカウンター (自動水栓/混合水栓/アクアエナジー仕様)	268号建物

### 【電気設備】


材 料 名	参 考 型 番	参考型番製造所等	使用建物
ダウンライト	XNN0631PA LE9	Panasonic マルミナ LEDダウンライト60形 (5000K昼白色/φ100)	268号建物
LEDベースライト	XFX210KEN LE9	Panasonic 天井直付け型 20型 反射傘付	102号建物

### 【仕上げ材料】


材 料 名	参 考 型 番	参考型番製造所等	使用建物
不燃化粧パネル	EFK6000ZMN	AICA セラールシリーズ (不燃/抗ウイルス/抗菌/消臭)	102・268号建物

※ 記載している型番はあくまで参考であり同等品の使用を妨げるものではない

工 事 名 称	268号建物他トイレ改修工事	図面 番号	7/32
図 面 名 称	主要材料一覧表	縮 尺	-
陸上自衛隊春日井駐屯地業務隊管理科営繕班			

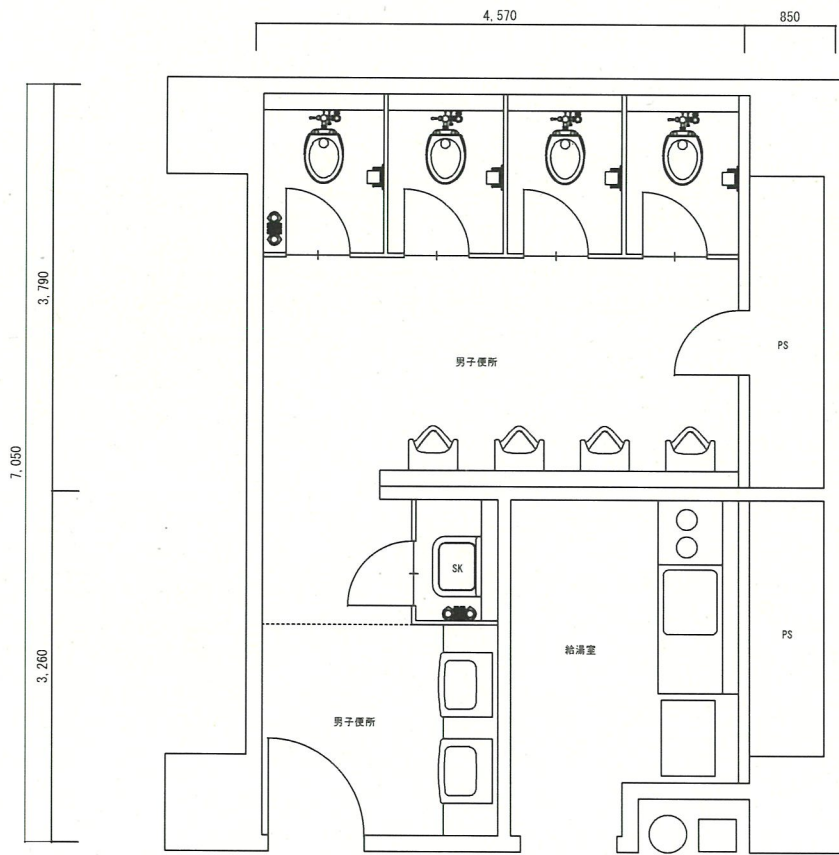


改修前

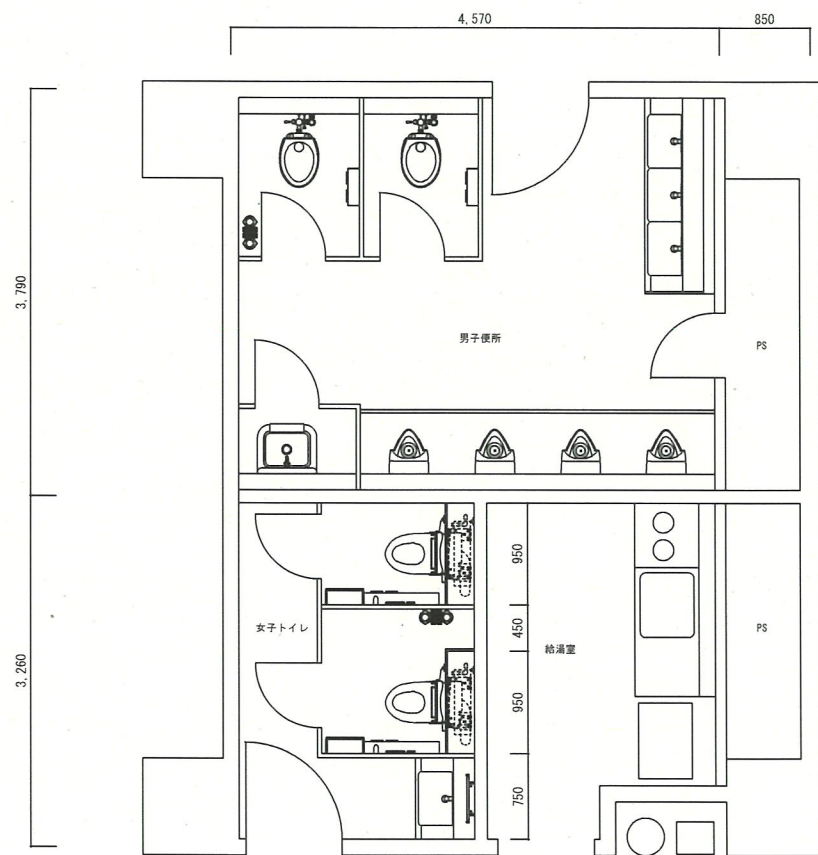


改修後

工事名称	268号建物他トイレ改修工事	図面番号	8/32
図面名称	268号建物3階 平面図	縮尺	S=1/50
陸上自衛隊春日井駐屯地業務隊管理科営繕班			

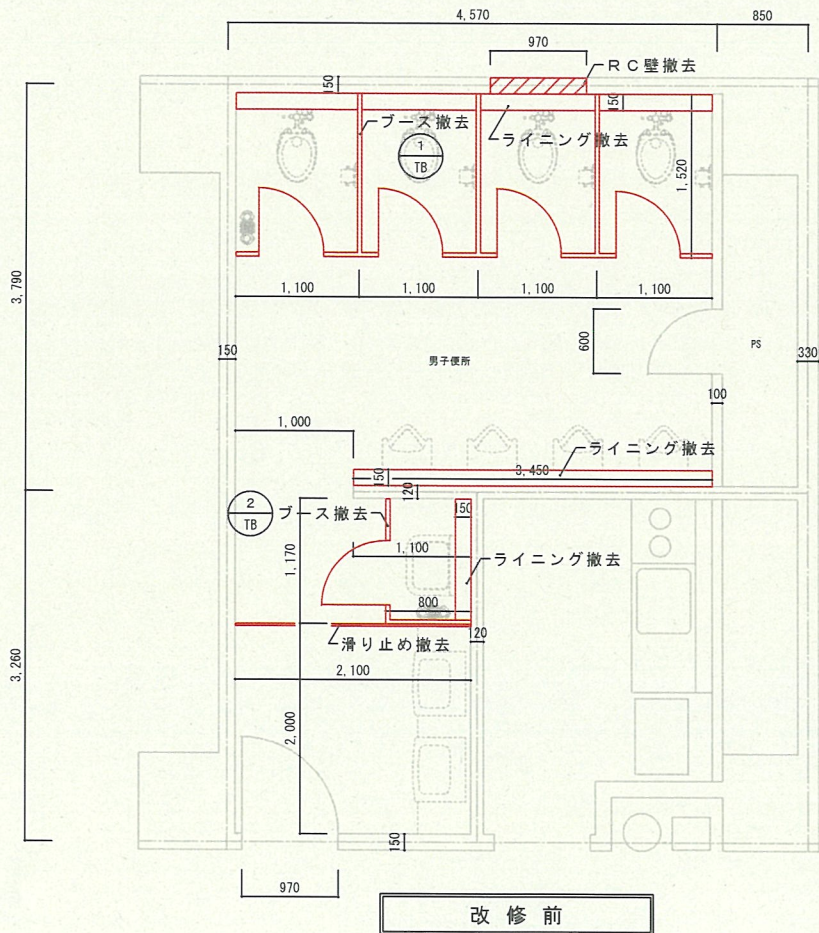

改修前

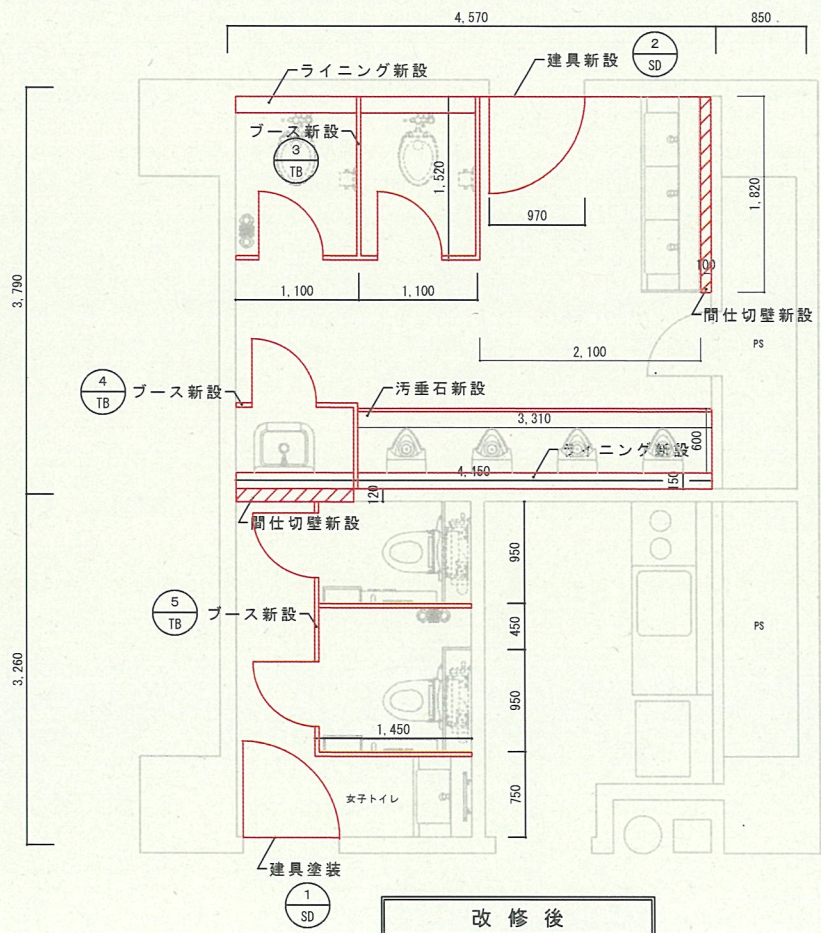

改修後

— 施工箇所

工事名称	268号建物他トイレ改修工事	図面番号	9/32
図面名称	268号建物3階 建築設備図	縮尺	S=1/50
陸上自衛隊春日井駐屯地業務隊管理科営繕班			

名称	<div style="text-align: center;"> <span style="border: 1px solid black; border-radius: 50%; padding: 2px;">1</span> TB         </div> 【撤去】 トイレブース S=1/50	<div style="text-align: center;"> <span style="border: 1px solid black; border-radius: 50%; padding: 2px;">2</span> TB         </div> 【撤去】 トイレブース S=1/30	<div style="text-align: center;"> <span style="border: 1px solid black; border-radius: 50%; padding: 2px;">3</span> TB         </div> 【新設】 トイレブース S=1/30
形状・寸法			
数量・見込	数量 1 見込 40	数量 1 見込 40	数量 1 見込 40
硝子・仕上	メラミン樹脂化粧板	メラミン樹脂化粧板	メラミン樹脂化粧板 (木目調パネル)
金物	棚板 (200×300角R) メーカー標準金物	メーカー標準金物	内開き錠 (表示付き) 帽子掛け兼戸当り 棚板 (200×300角R) その他メーカー標準金物


工事 名称	駐屯地便所改修工事	図面 番号	10/32
図面 名称	268号建物3階 建具表	縮尺	図示
陸上自衛隊春日井駐屯地業務隊管理科営繕班			

名称	<div style="text-align: center;"> <span style="border: 1px solid black; border-radius: 50%; padding: 2px;">4</span>  <span style="border: 1px solid black; border-radius: 50%; padding: 2px;">TB</span> </div> 【新設】 トイレブース S=1/30	<div style="text-align: center;"> <span style="border: 1px solid black; border-radius: 50%; padding: 2px;">5</span>  <span style="border: 1px solid black; border-radius: 50%; padding: 2px;">TB</span> </div> 【新設】 トイレブース S=1/35	<div style="text-align: center;"> <span style="border: 1px solid black; border-radius: 50%; padding: 2px;">1</span>  <span style="border: 1px solid black; border-radius: 50%; padding: 2px;">SD</span> </div> 【既設】 鋼製ドア S=1/20
形状・寸法			
数量・見込	数量 1 見込 40	数量 1 見込 40	数量 1 見込 180
硝子・仕上	メラミン樹脂化粧板 (木目調パネル)	メラミン樹脂化粧板 (木目調パネル)	スチール (SOP再塗装) 型板ガラス t=4
金物	メーカー標準金物	外開き錠 (表示付き) 帽子掛け兼戸当り その他メーカー標準金物	ステンレス丁番取替 ドアクローザー取替 押し板取替 (250×90) 引手取替 ビクトサイン (女性用) 新設 室名札新設

工事名称	駐屯地便所改修工事	図面番号	11/32
図面名称	268号建物3階 建具表	縮尺	図示
陸上自衛隊春日井駐屯地業務隊管理科管轄班			


名 称 2 SD	【新設】 鋼製ドア S=1/20					
形状・寸法						
数量・見込	数 量 1	見 込 180	数 量	見 込	数 量	見 込
硝子・仕上	スチール (SOP塗装) 型板ガラス t=4					
金 物	ステンレス丁番 ドアクローザー 押し板 (250×90) 引手 戸当り ピクトサイン (男子用) 室名札 アルミガラリ その他メーカー標準金物  建具周囲30cm程度塗装					

工 事 名 称	駐屯地便所改修工事	図面 番号 12/32
図 面 名 称	268号建物3階 建具表	縮 尺 図 示
陸上自衛隊春日井駐屯地業務隊管理科営繕班		

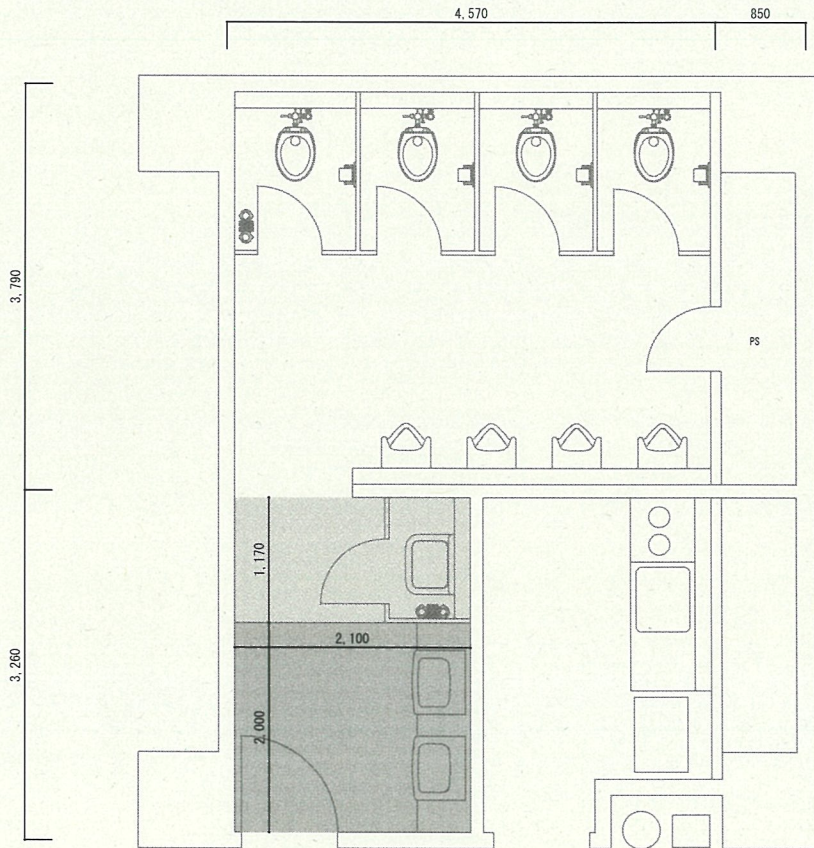


改 修 後

- 部分 (ユニットタイル撤去・かさ上げ・長尺塩ビシート張) 2.46㎡
- 部分 (長尺塩ビシート張替) 4.20㎡

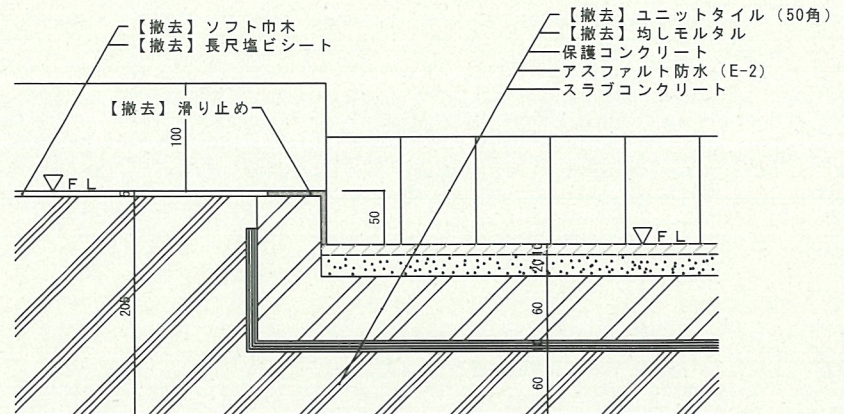


改 修 前

- 【新設】ソフト巾木
- 【新設】長尺塩ビシート
- 【新設】鉄筋コンクリート (鉄筋金網φ6 150×150)
- 保護コンクリート
- アスファルト防水 (E-2)
- スラブコンクリート

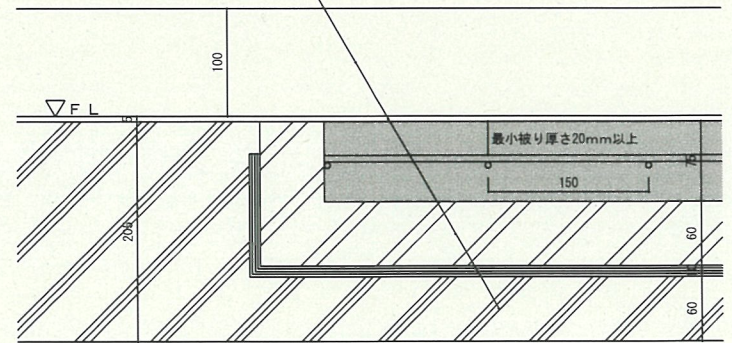


改 修 後

工 事 名 称	268号建物他トイレ改修工事	図面 番号	13/32
図 面 名 称	268号建物3階 スラブ改修図	縮 尺	S=1/50
陸上自衛隊春日井駐屯地業務隊管理科管轄班			

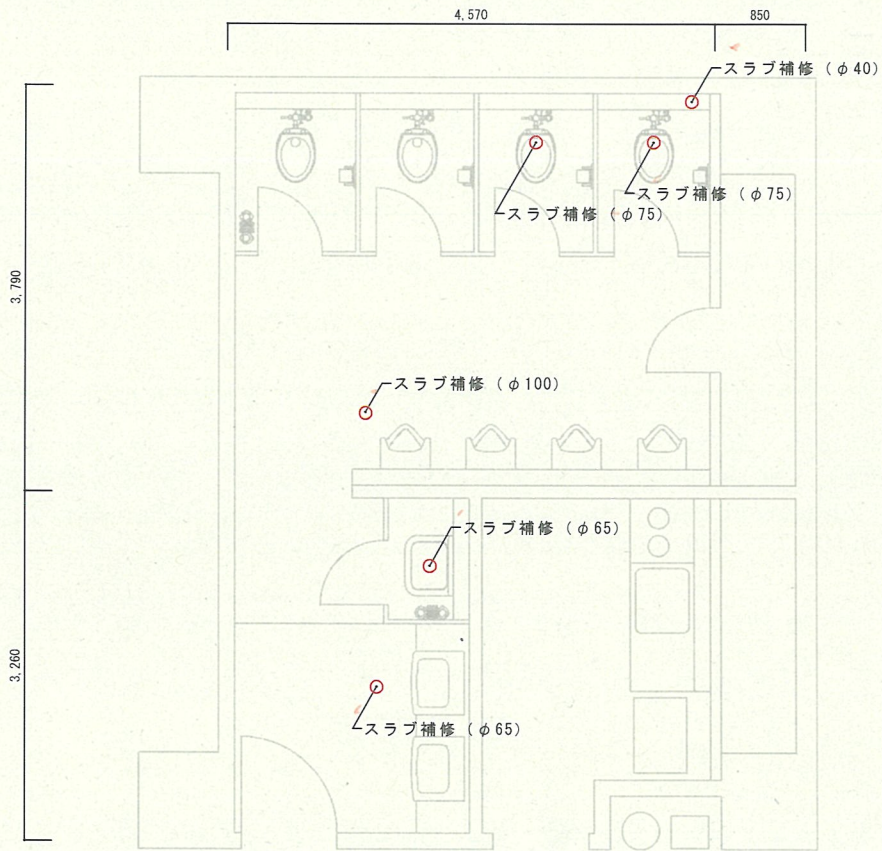



改修前

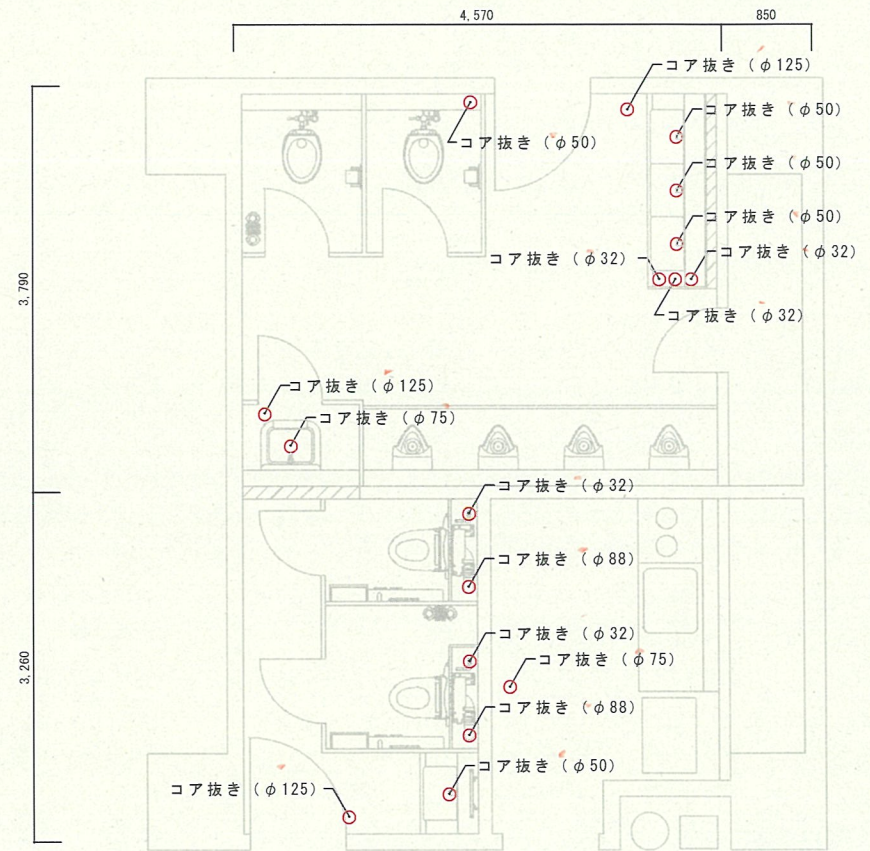

改修後


【数量表】

区分	数量
スラブ補修	φ 40 1箇所
	φ 65 2箇所
	φ 75 2箇所
	φ 100 1箇所
コア抜き	φ 32 5箇所
	φ 50 5箇所
	φ 75 2箇所
	φ 88 2箇所
	φ 125 3箇所

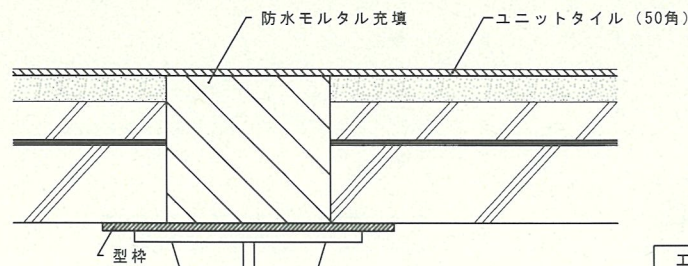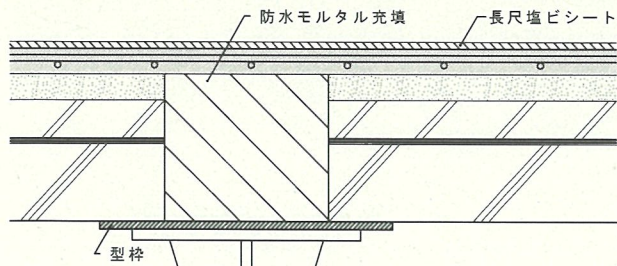


スラブ補修方法

工事名称	268号建物他トイレ改修工事	図面番号	14/32
図面名称	268号建物3階 スラブ改修図	縮尺	S=1/50
陸上自衛隊春日井駐屯地業務隊管理科営繕班			

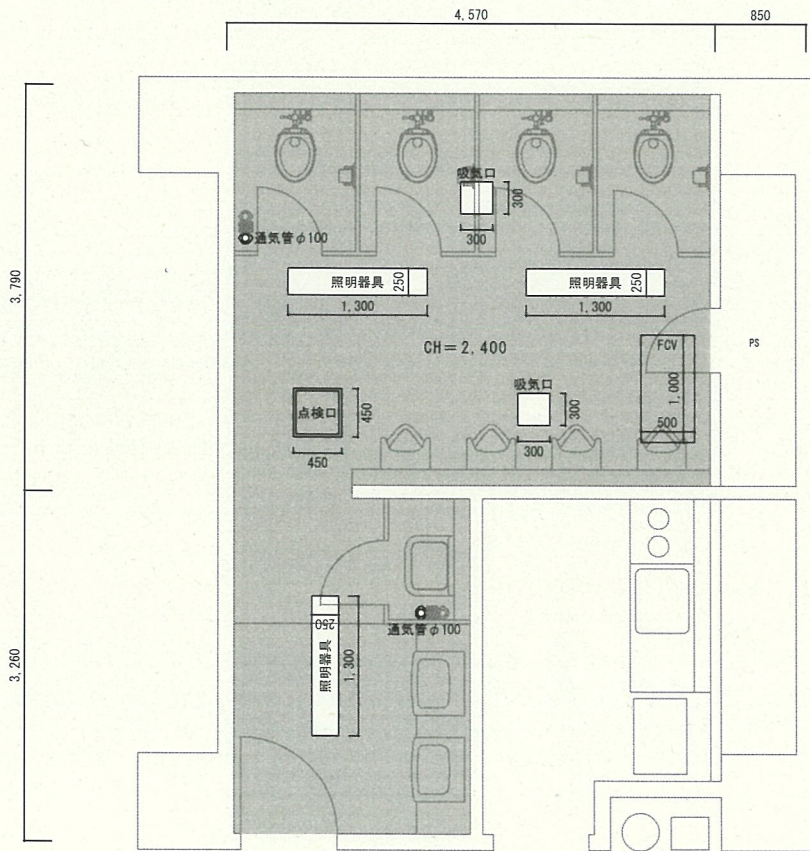

改修前

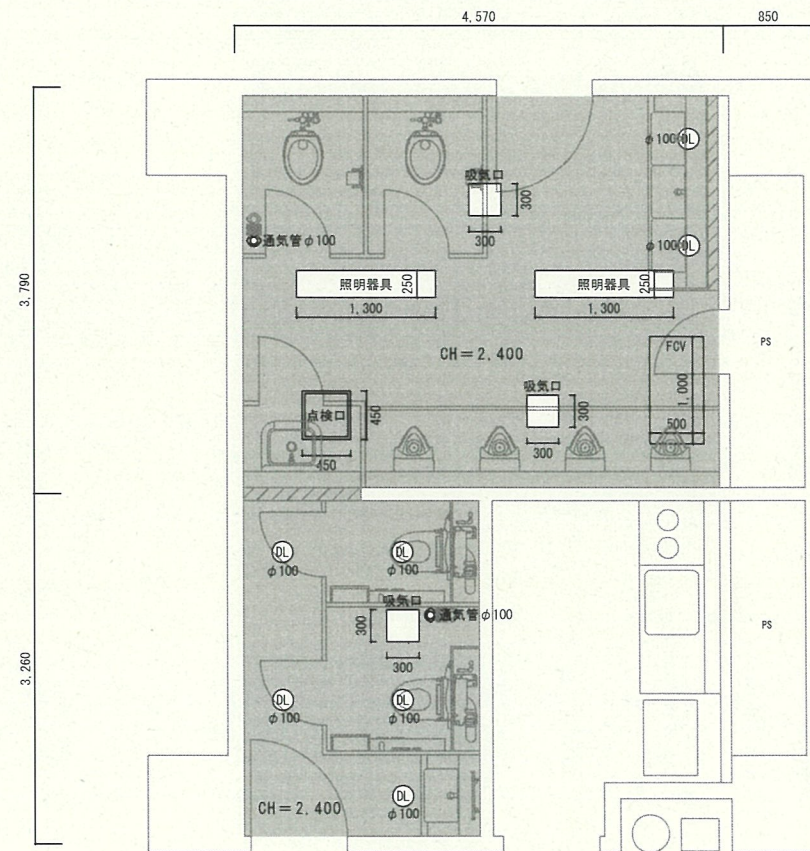


改修後

【数量表】


区分	規格	数量
撤去	シーリングボード (EP塗装) t=9.5	22.42㎡
新設	シーリングボード (EP塗装) t=9.5	22.28㎡

工事名称	268号建物トイレ改修工事	図面番号	15/32
図面名称	268号建物3階 天井伏図	縮尺	S=1/50
陸上自衛隊春日井駐屯地業務隊管理科管轄班			


FCVコントローラー付タプルスイッチ

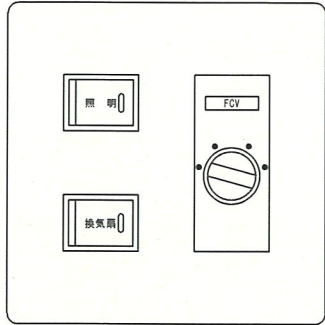


スイッチ付タプルコンセント

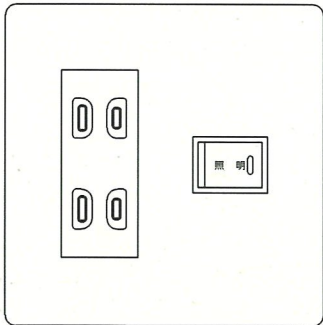



FCVコントローラー付タプルワイドスイッチ

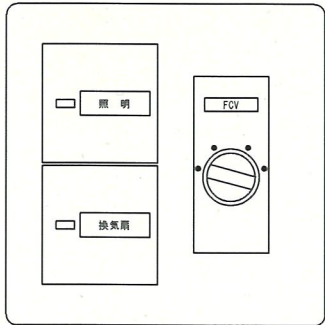

ワイドスイッチ二連型

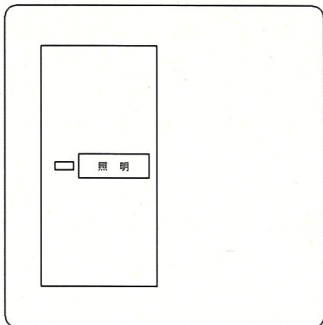


ワイドスイッチ付コンセント

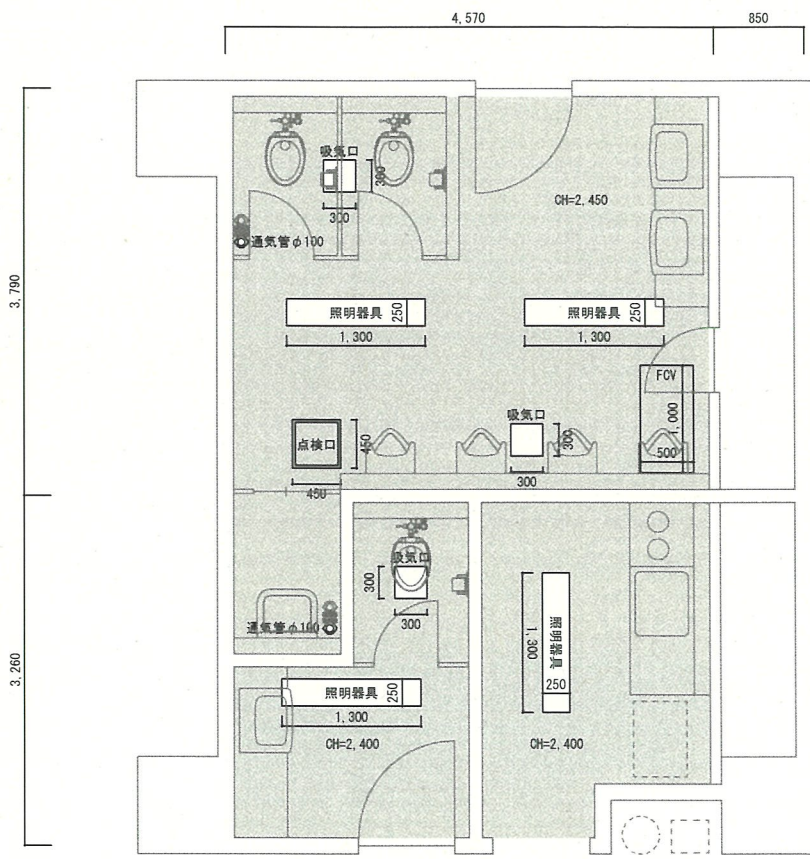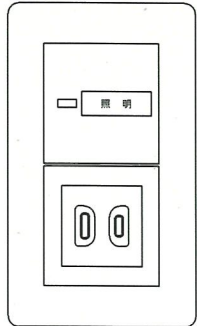


2階天井伏図

【数量表】		
記号	規格	数量
■	照明器具 NLX200NENC LE9 撤去・復旧 (再利用)	4灯
■	天井撤去・復旧 (シーリングボード t=9.5 EP塗装)	27.62㎡

工事名称	268号建物トイレ改修工事	図面番号	16/32
図面名称	268号建物2階 天井伏図	縮尺	
	268号建物3階 電灯設備詳細図	S=1/50	
陸上自衛隊春日井駐屯地業務隊管理科営繕班			

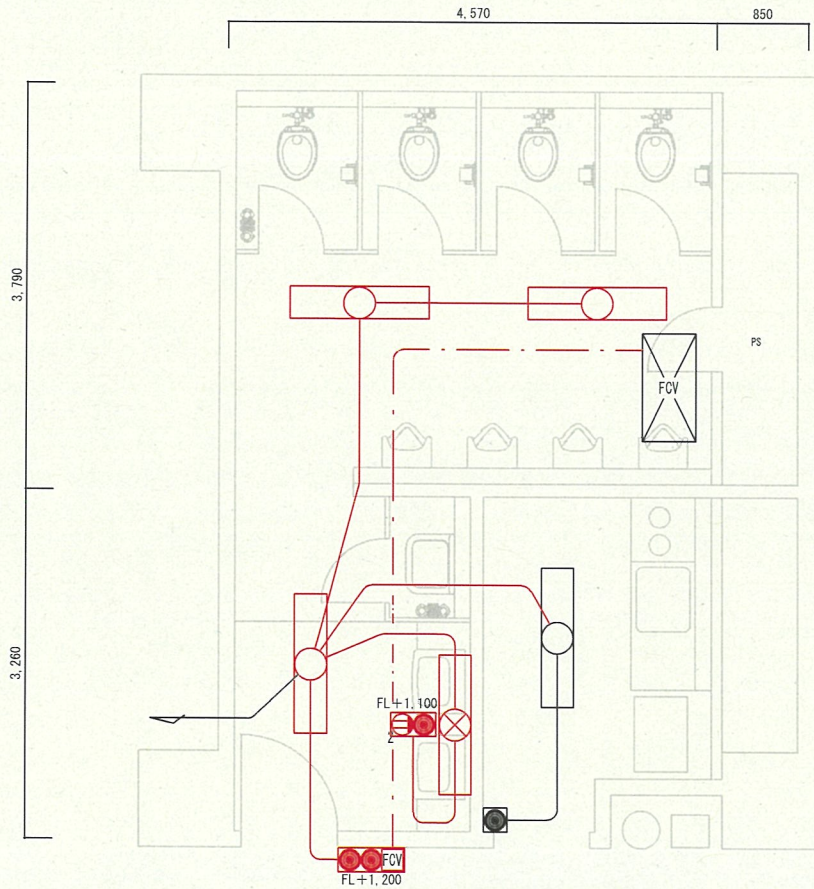

改修前

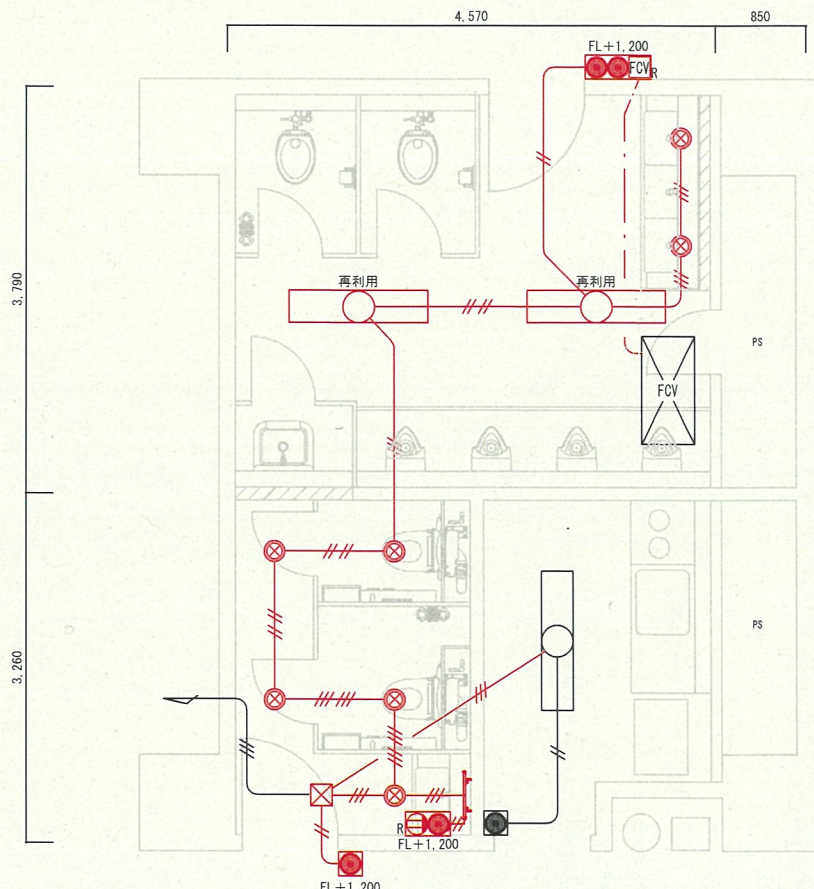

改修後

【撤去】凡例


記号	規格	数量
○	NLX200NENC LE9 (再利用)	2灯
○	NLX200NENC LE9	1灯
⊗	NNFW41885 LE9	1灯
□	スイッチ付ダブルコンセント (埋込)	1個
□	FCVコントローラー付ダブルスイッチ (埋込)	1個
—	EM-EEF1.6-3C (天井ころがし)	15,970mm
---	EM-CEE2SQ-5C (天井ころがし)	8,250mm

— 施工箇所


【新設】凡例

記号	規格	数量
○	NLX200NENC LE9 (再利用)	2灯
⊗	XNN0631PA LE9 (ダウンライト)	7灯
⊠	MH-451NFJ (フロント照明付鏡)	1個
□	ワイドスイッチ付コンセント (露出)	1個
□	FCVコントローラー付ダブルワイドスイッチ (露出)	1個
□	ワイドスイッチ2連型 (埋込)	1個
⊠	ブルボックス (100角)	1個
—	EM-EEF1.6-2C (天井ころがし)	3,660mm
—	EM-EEF1.6-2C (1種金属線び含む)	1,200mm
—	EM-EEF1.6-3C (天井ころがし)	8,980mm
—	EM-EEF1.6-3C (1種金属線び含む)	1,200mm
—	EM-EEF1.6-2C×2 (天井ころがし)	5,250mm
—	EM-EEF1.6-3C×2 (天井ころがし)	2,450mm
---	EM-CEE2SQ-5C (天井ころがし)	3,050mm
---	EM-CEE2SQ-5C (1種金属線び内)	1,200mm

工事名称	268号建物トイレ改修工事	図面番号	17/32
図面名称	268号建物3階電灯設備図	縮尺	S=1/50
陸上自衛隊春日井駐屯地業務隊管理科管轄班			

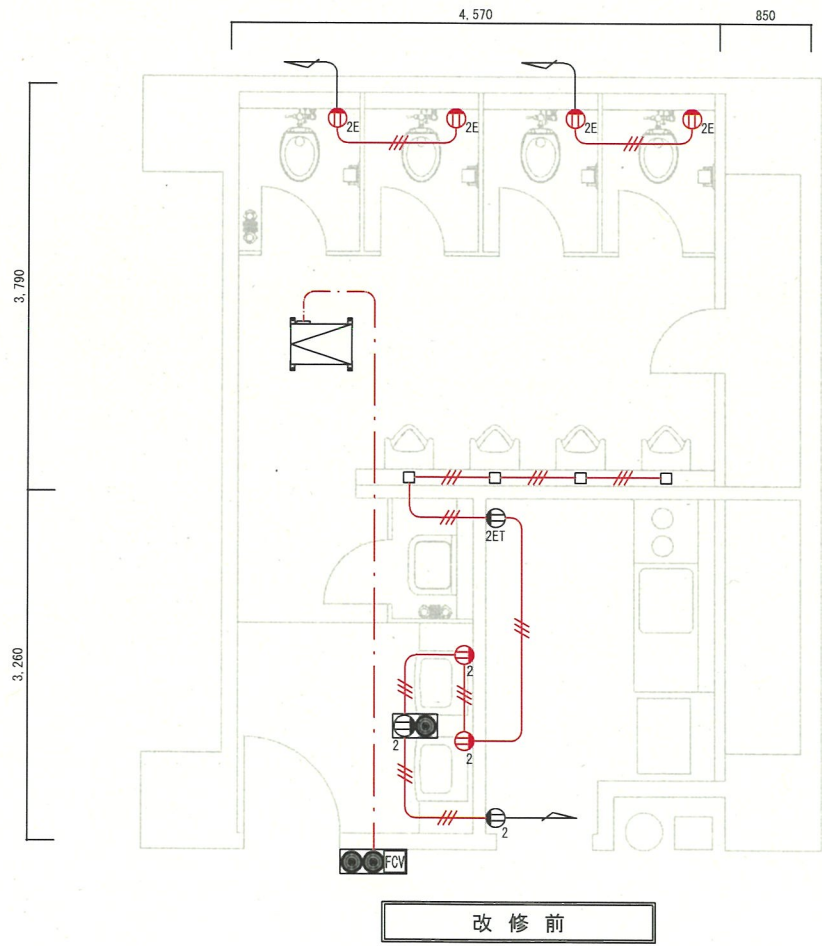

改修前

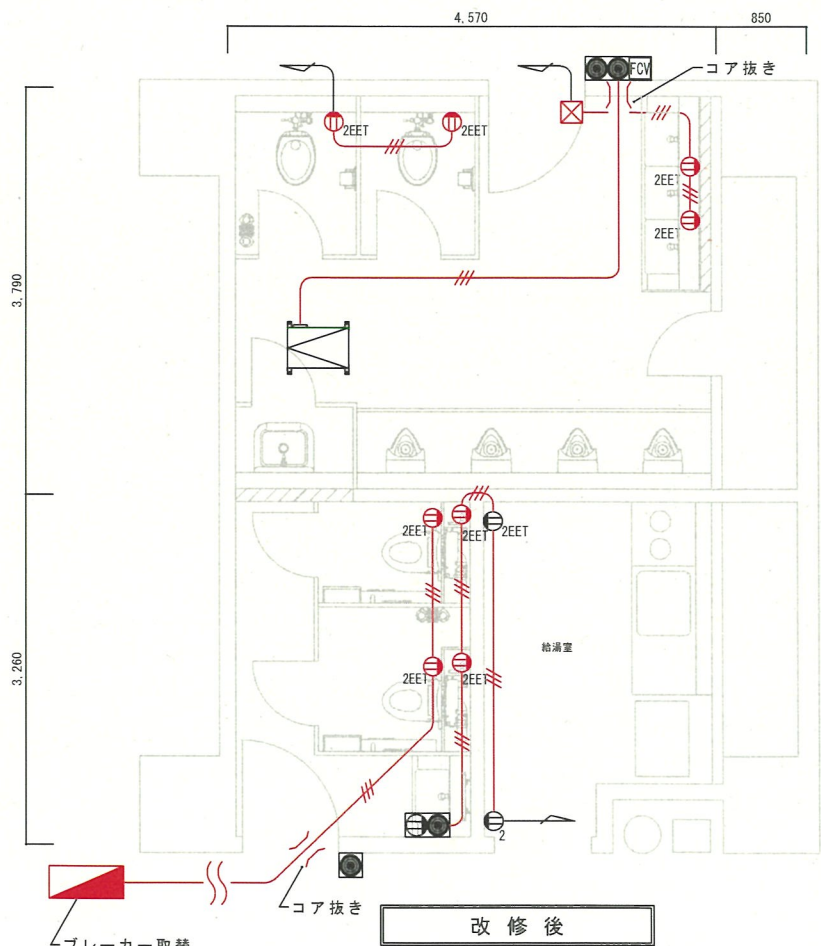

改修後

【撤去】凡例


記号	規格	数量
Ⓜ <sub>2E</sub>	接地極付ダブルコンセント	4個
Ⓜ <sub>2</sub>	ダブルコンセント	2個
—//—	IE1.6×2 E1.6 (PF14)	19,290mm
— — —	EM-EEF1.6-3C(天井ころがし)	7,590mm

【新設】凡例

記号	規格	数量
Ⓜ <sub>2EET</sub>	接地極付接地端子付ダブルコンセント(埋込)	8個
Ⓜ	プルボックス(100角)	1個
—//—	EM-EEF1.6-3C(天井ころがし)	51,350mm
—//—	EM-EEF1.6-3C(1種金属線び内)	2,400mm
Ⓜ	ELB 2P2E-20A	1個
— — —	コア抜き(φ32)	2箇所

工事名称	268号建物他トイレ改修工事	図面番号	18/32
図面名称	268号建物3階 コンセント設備図	縮尺	S=1/50
陸上自衛隊春日井駐屯地業務隊管理科営繕班			

— 施工箇所

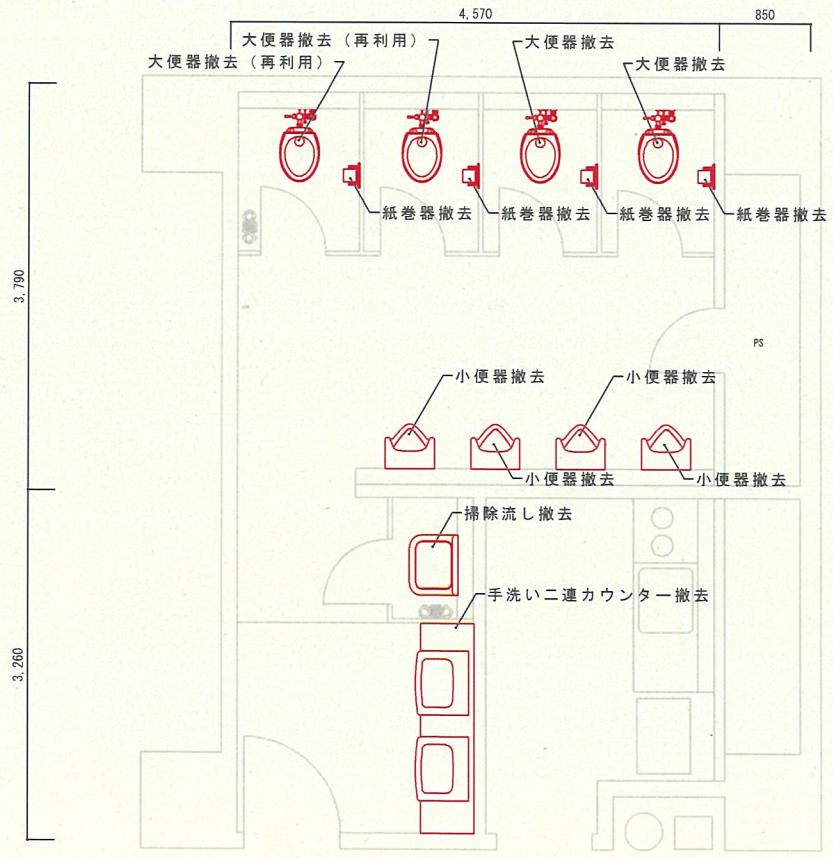

改修前




改修後

— 施工箇所


工事名称	268号建物トイレ改修工事	図面番号	19/32
図面名称	268号建物3階 衛生器具設備図	縮尺	S=1/50
陸上自衛隊春日井駐屯地業務隊管理科管轄班			

【撤去】男子トイレ 手洗い二連カウンター


- | — 給湯管 (往) . . . 1.73m
- | - 給湯管 (還) . . . 1.48m
- 給水管 . . . 1.45m
- 排水管 . . . 1.79m
- 通気管 . . . 1.51m

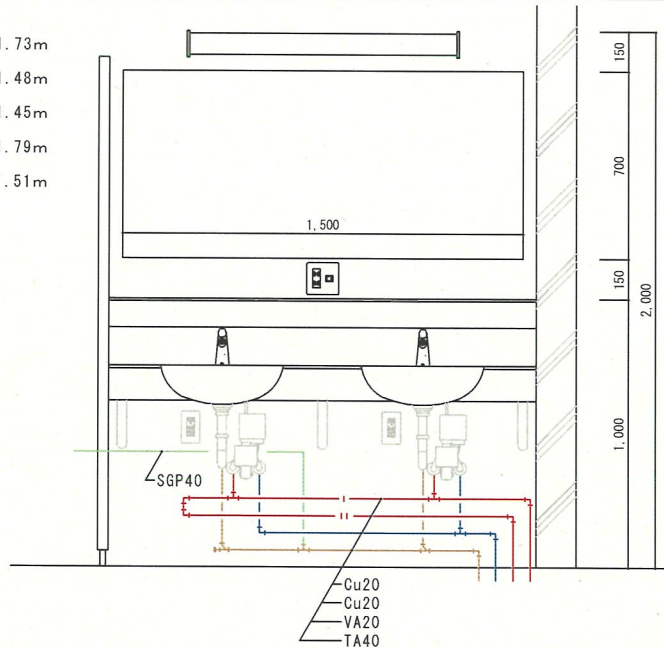


【撤去】男子トイレ 小便器 (ライニング含む)

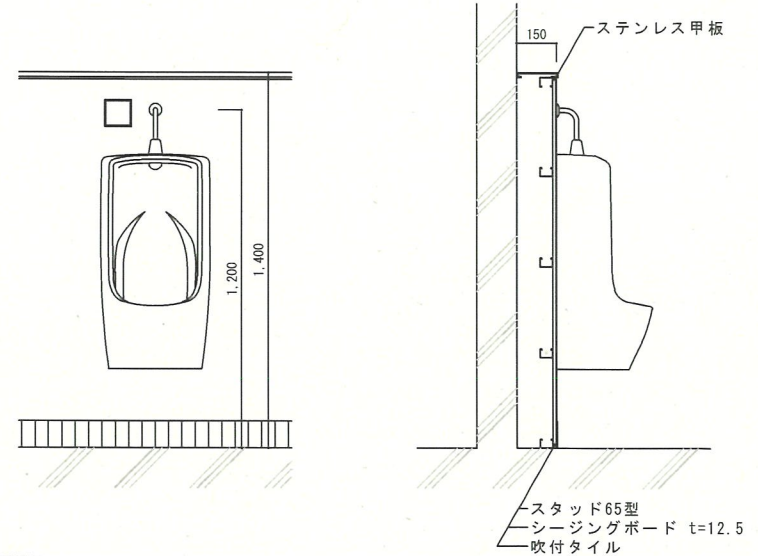

【撤去】男子トイレ 大便器 (ライニング含む)

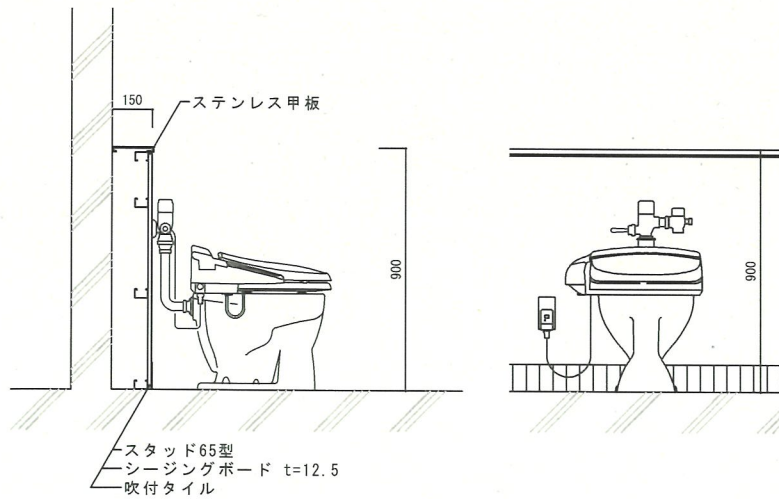


【撤去】男子トイレ 掃除流し (ライニング含む)

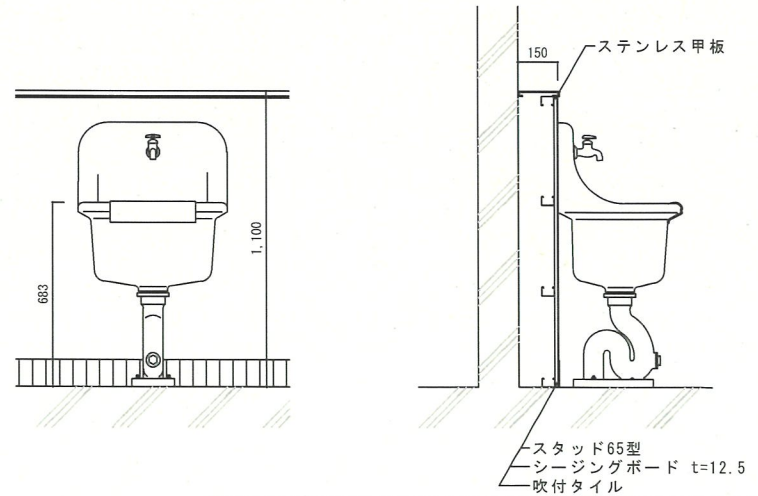


工事名称	268号建物他トイレ改修工事	図面番号	20/32
図面名称	268号建物3階 衛生器具表	縮尺	S=1/20
陸上自衛隊春日井駐屯地業務隊管理科管轄班			


【新設】男子トイレ 手洗い三連カウンター

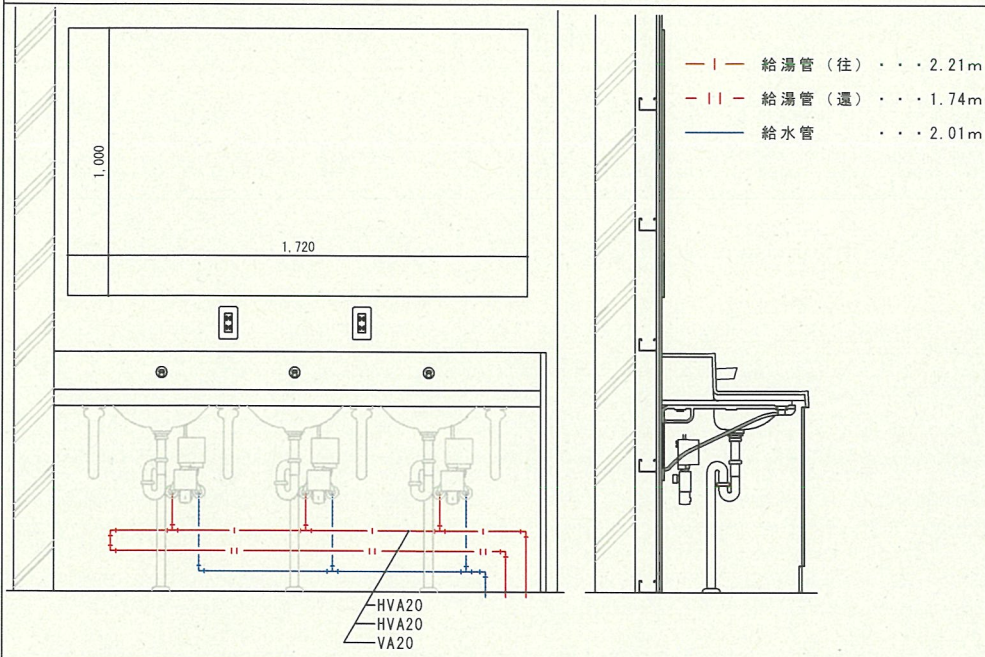


【新設】男子トイレ 小便器(ライニング含む)

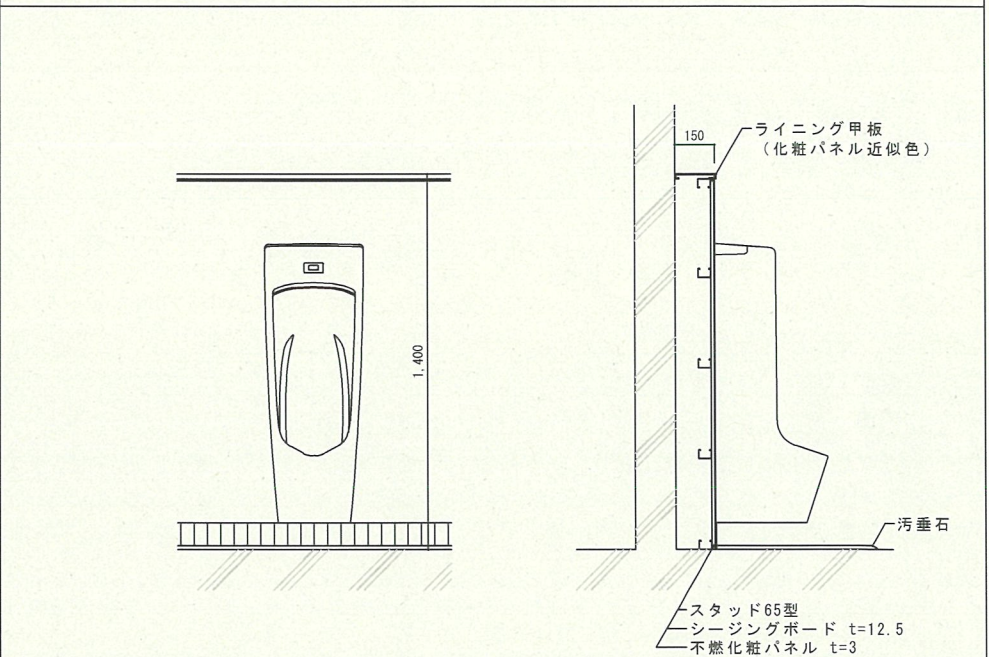

【新設】男子トイレ 大便器用ライニング

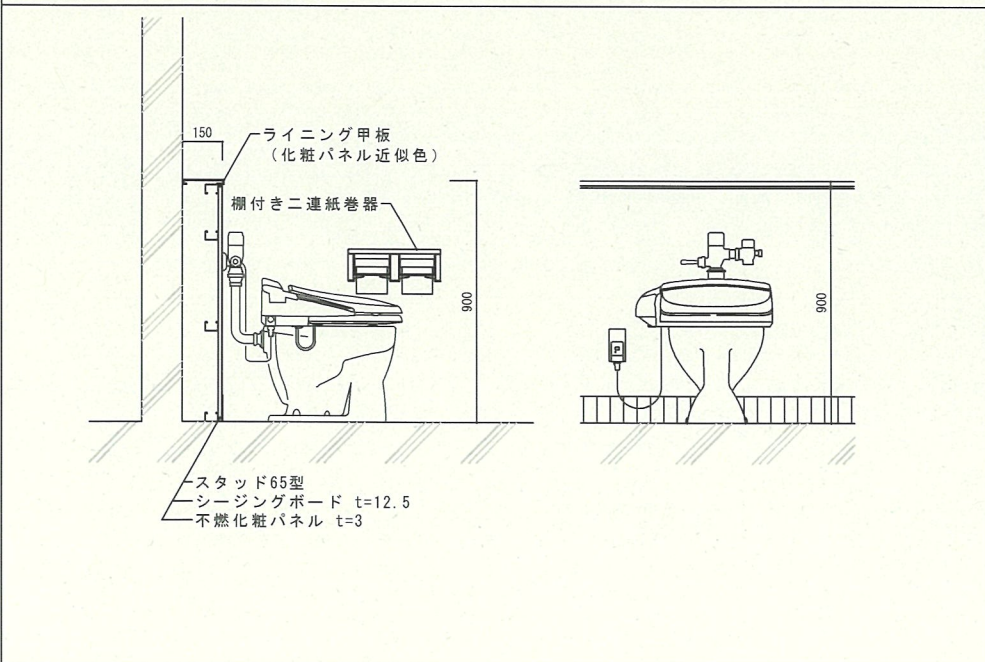


【新設】男子トイレ 掃除流し(ライニング含む)

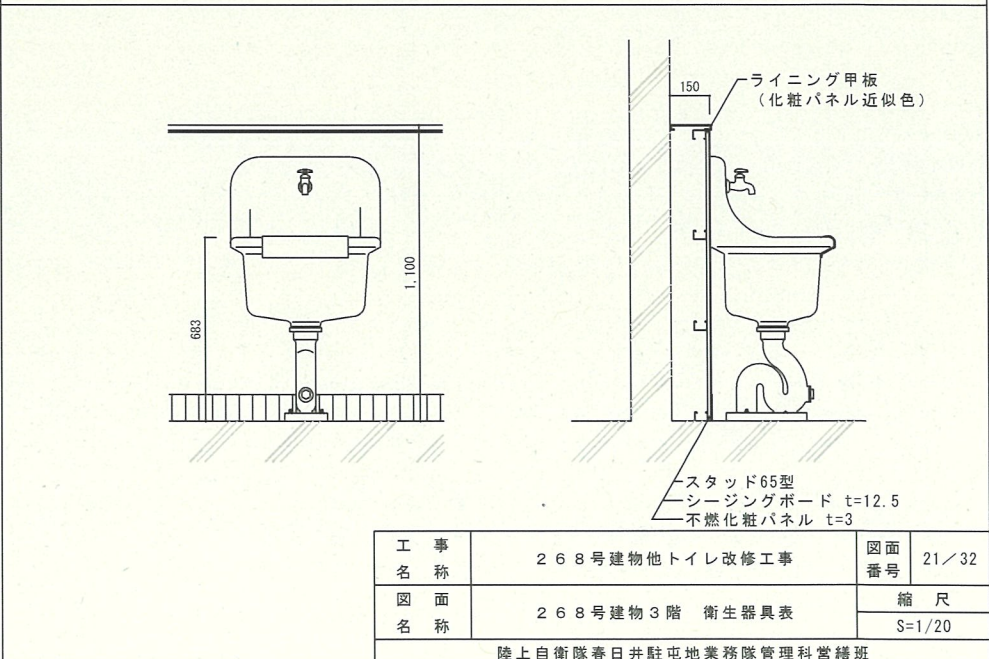


工事名称	268号建物他トイレ改修工事	図面番号	21/32
図面名称	268号建物3階 衛生器具表	縮尺	S=1/20
陸上自衛隊春日井駐屯地業務隊管理科営繕班			


【新設】女子トイレ 手洗いカウンター

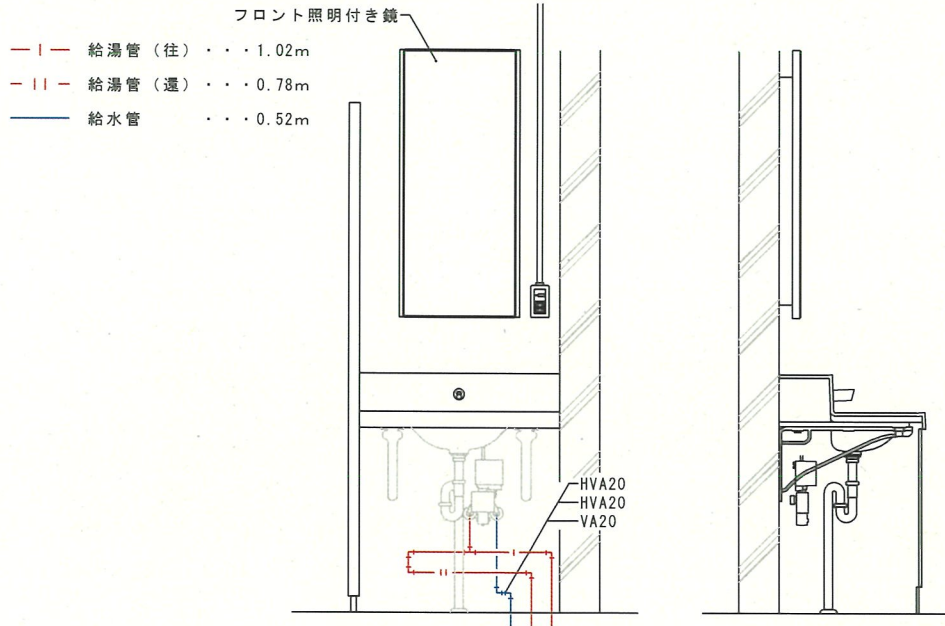


【新設】女子トイレ 大便器 (専用ライニング含む)

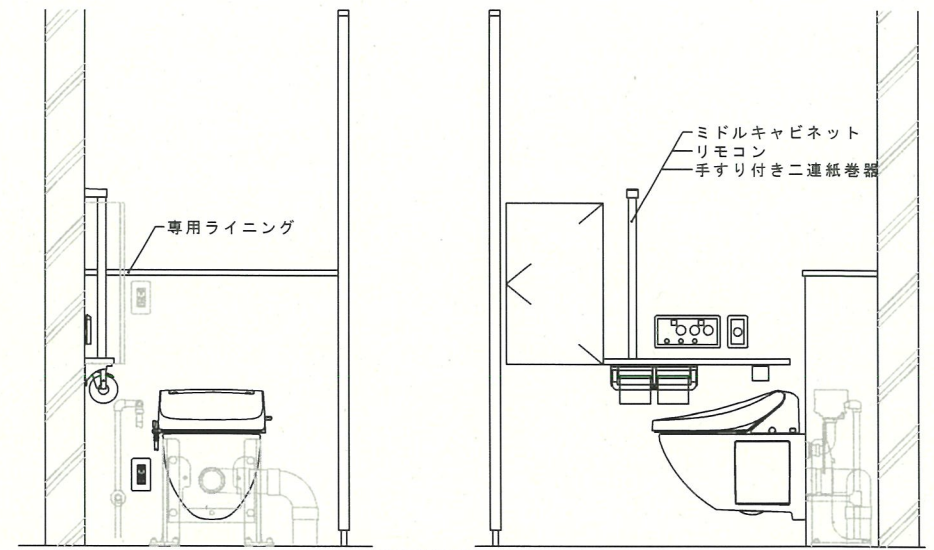


【新設】間仕切壁詳細図

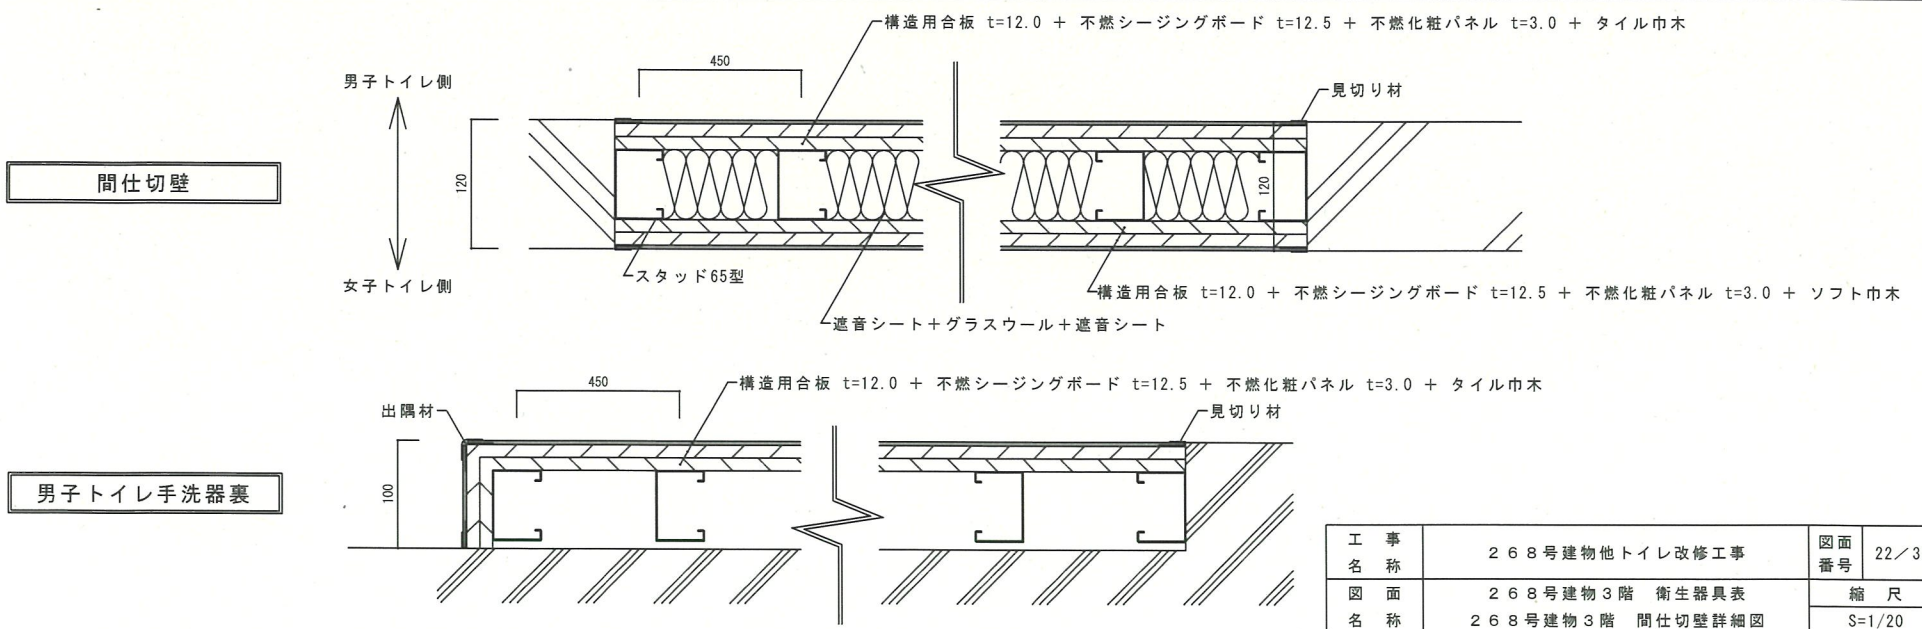

工事名称	268号建物他トイレ改修工事	図面番号	22/32
図面名称	268号建物3階 衛生器具表	縮尺	
	268号建物3階 間仕切壁詳細図	S=1/20	
陸上自衛隊春日井駐屯地業務隊管理科管理班			

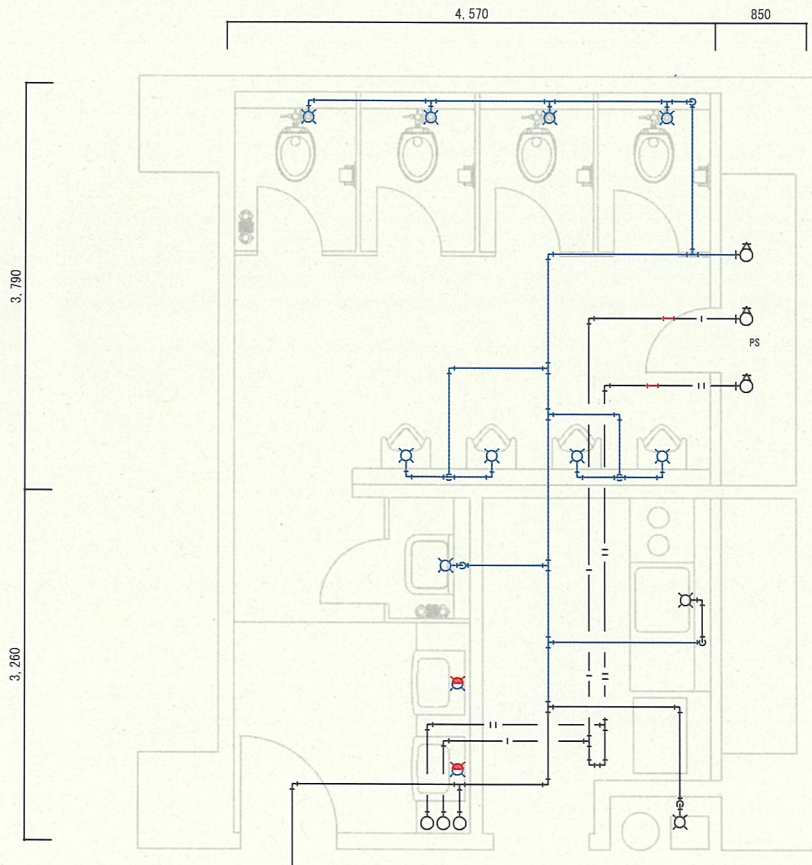

改修前

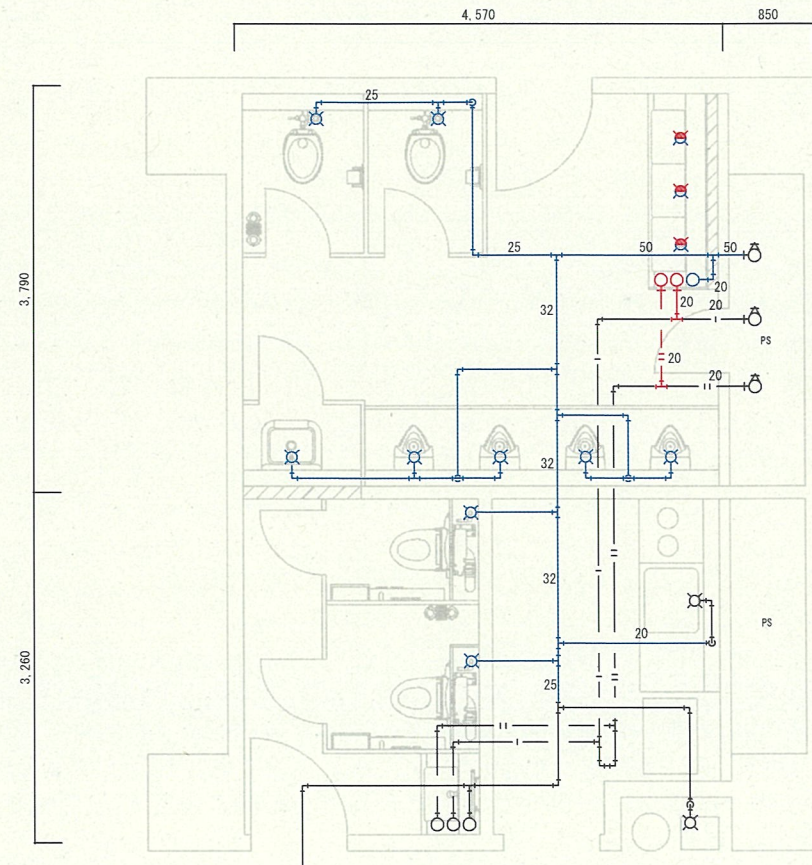


改修後


- | — 給湯管 (往)
- - - 給湯管 (還)
- 給水管

工事名称	268号建物トイレ改修工事	図面番号	23/32
図面名称	268号建物3階 給水・給湯配管図	縮尺	S=1/50
陸上自衛隊春日井駐屯地業務隊管理科営繕班			



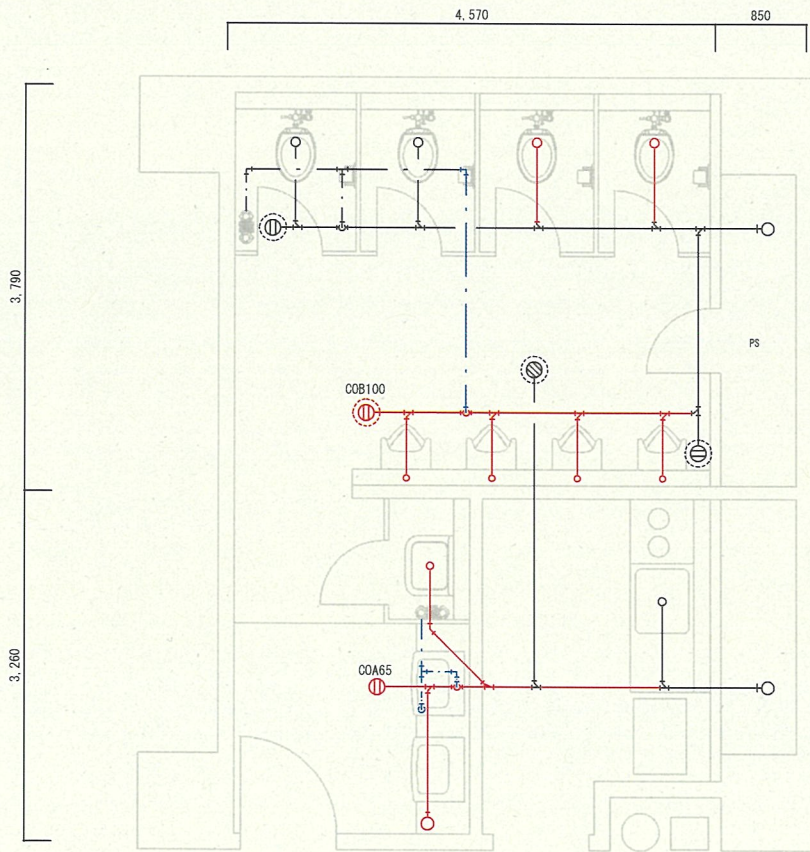

改修前

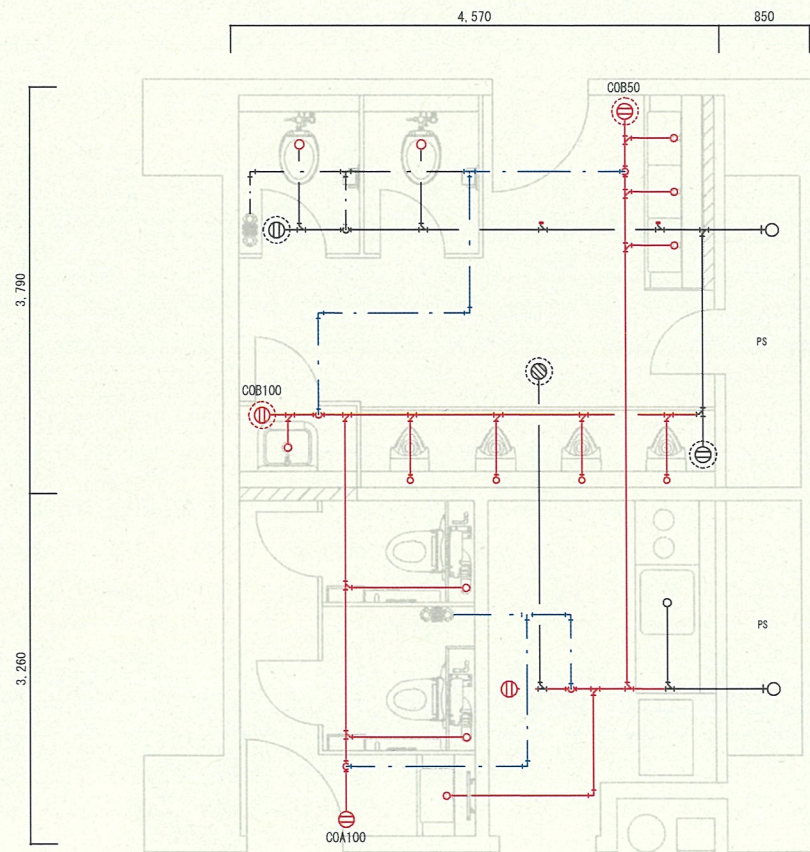

改修後

— 排水管  
 - - - 通気管

工事名称	268号建物トイレ改修工事	図面番号	25/32
図面名称	268号建物3階 排水・通気管図	縮尺	S=1/50
陸上自衛隊春日井駐屯地業務隊管理科営繕班			


【新設数量表】

管種		数量(mm)
排水管	VP40	5,540
	VP50	10,950
	VP65	2,540
	VP75	3,100
	VP100	7,600
通気管	SGP65	8,840


記号	名称	数量(個)
	床上掃除口 (φ65)	1
	床上掃除口 (φ100)	1
	床上掃除口 (φ50・防水型)	1
	床上掃除口 (φ100・防水型)	1
	プラグ止め (LP75用)	2

※数量は参考数値とする。

※配管数量は、手洗カウンター内、ライニング部及び床スラブ貫通部を含む立上り・立下り等を見込んだ直線長さ (ただし、ライニングセット内配管及び衛生器具内配管等は含まない)

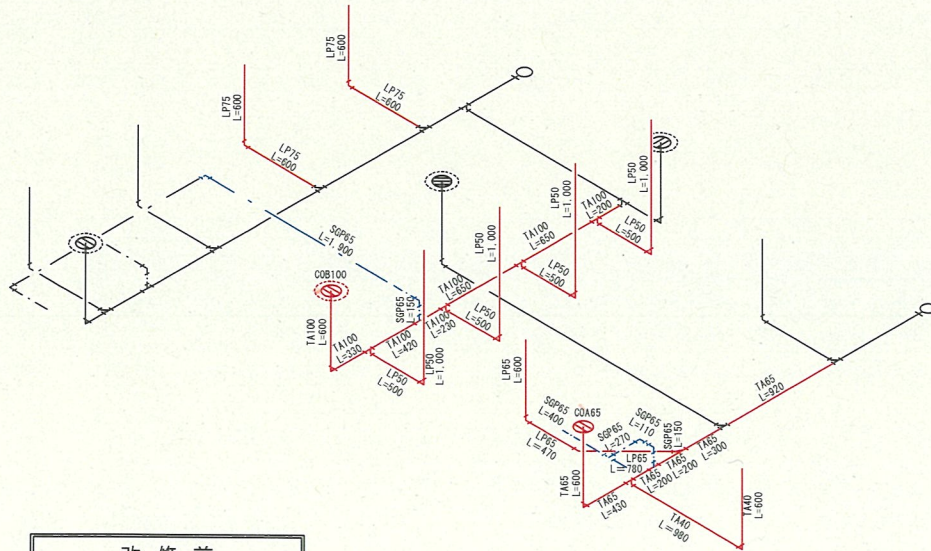

改修前

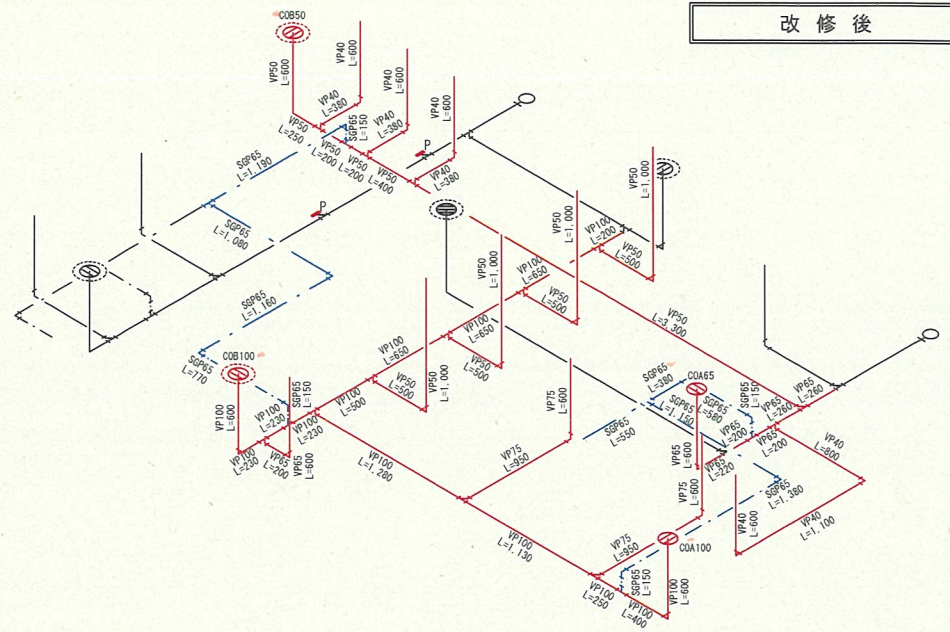

改修後

【撤去数量表】


管種	数量(mm)	
排水管	TA40	3,370
	TA65	2,650
	TA100	3,080
	LP50	6,000
	LP65	1,850
LP75	2,400	
通気管	SGP65	4,490

記号	名称	数量(個)
	床上掃除口 (φ65)	1
	床上掃除口 (φ100・防水型)	1


※数量は参考数値とする。

※配管数量は、手洗カウンター内、ライニング部及び床スラブ貫通部を含む立上り・立下り等を見込んだ直線長さ (ただし、ライニングセット内配管及び衛生器具内配管等は含まない)

工事名称	268号建物トイレ改修工事	図面番号	26/32
図面名称	268号建物3階 排水・通気管アイソメ図	縮尺	S=1/40
陸上自衛隊春日井駐屯地業務隊管理科管轄班			

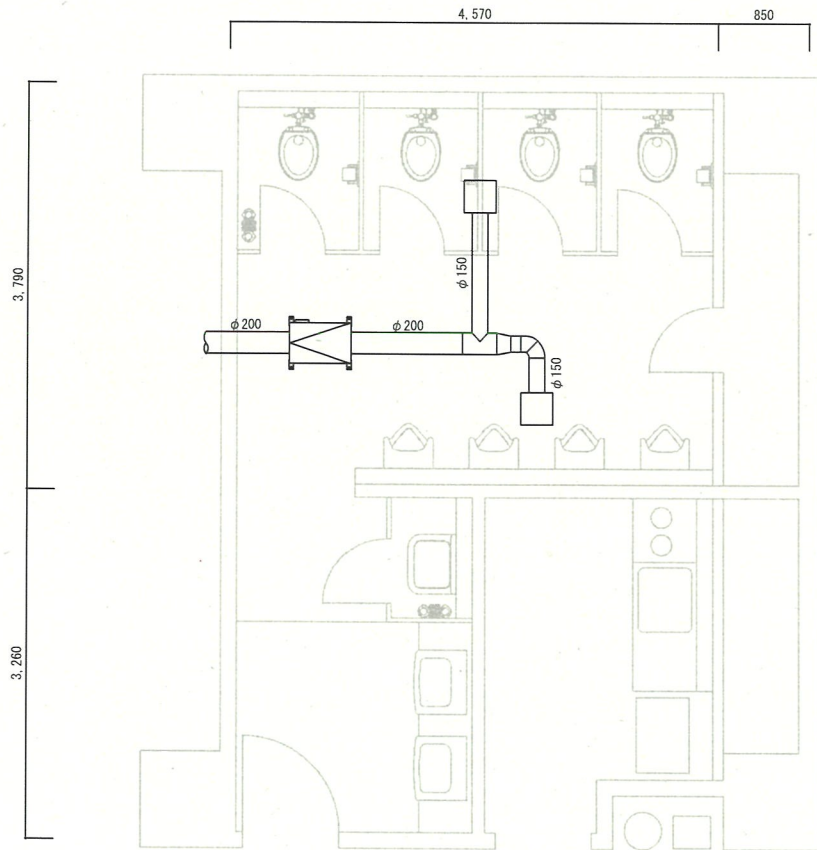

改修前

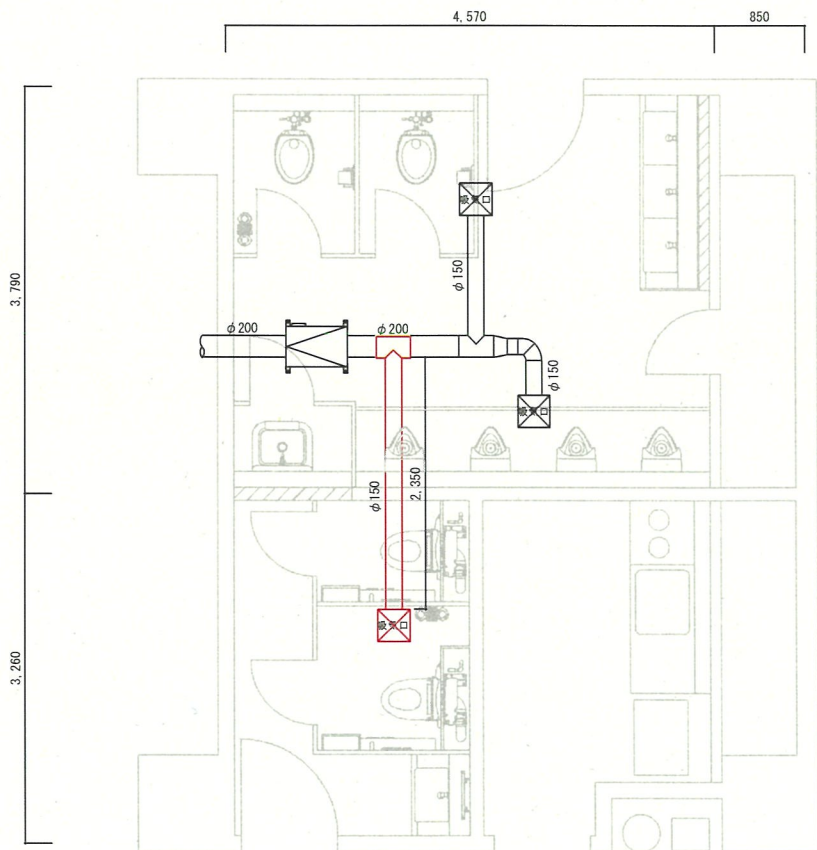


改修後

【数量表】


名称	規格	数量
スパイラルダクト	φ150	2.350mm
ダクト用チーズ	200-150-200	1個
吸込口	300×300	1箇所

工事名称	268号建物他トイレ改修工事	図面番号	27/32
図面名称	268号建物3階換気設備図	縮尺	S=1/50
陸上自衛隊春日井駐屯地業務隊管理科営繕班			

— 施工箇所

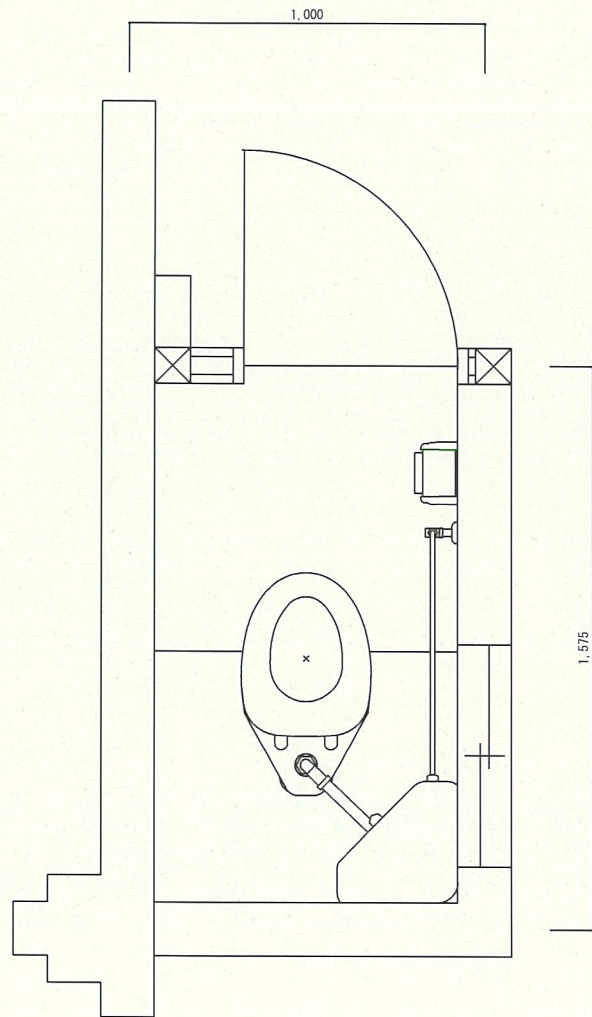

改修前

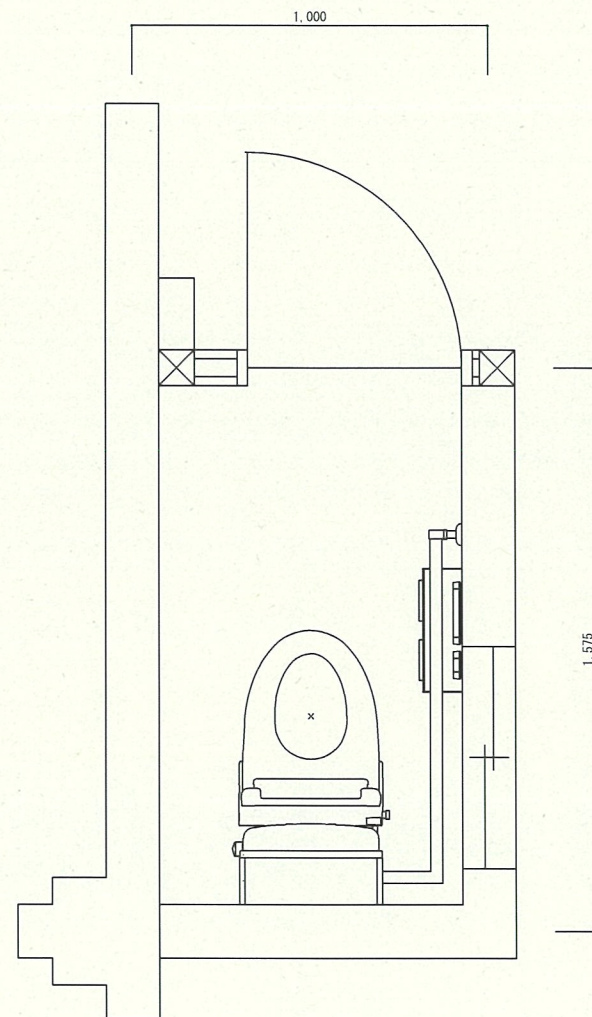


改修後


工事名称	268号建物トイレ改修工事	図面番号	28/32
図面名称	102号建物 平面図	縮尺	S=1/15
陸上自衛隊春日井駐屯地業務隊管理科営繕班			

記号・数量	① WD	木製建具 S=1/30
形状		
改修前後	改修前	改修後
数量	1	1
見込	扉：35 枠：85	扉：35 枠：85
材質・仕上	扉：木製（撤去） 枠：木製（塗装のみ）	扉：木製（新設） 枠：木製（塗装のみ）
硝子	すりガラス	
金物	握り玉式ドアノブ その他メーカー標準金物	レバーハンドル 錠前（非常開装置付表示錠＋サムターン） 戸当り アルミガラリ その他メーカー標準金物
備考		木製材料は防蟻処置を実施

土間改修前断面図 S=1/20

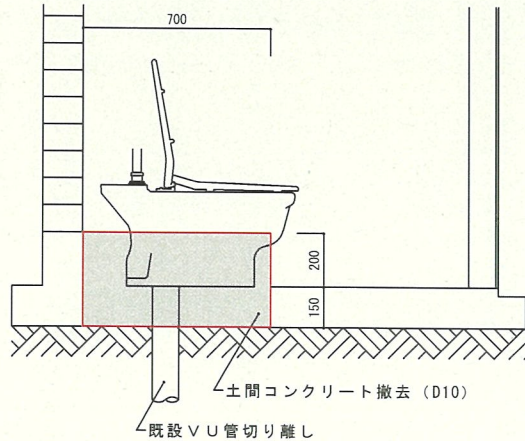

土間改修後断面図 S=1/20

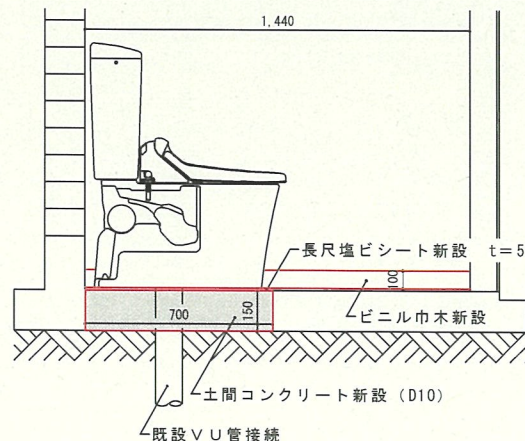

工事名称	268号建物他トイレ改修工事	図面番号	29/32
図面名称	102号建物 建具表・土間改修断面図	縮尺	
		図示	
陸上自衛隊春日井駐屯地業務隊管理科営繕班			






A面立面図

B面立面図






C面立面図

D面立面図


改修前

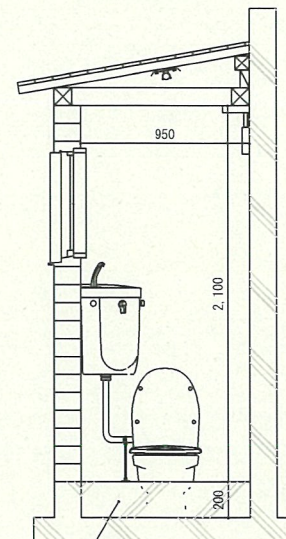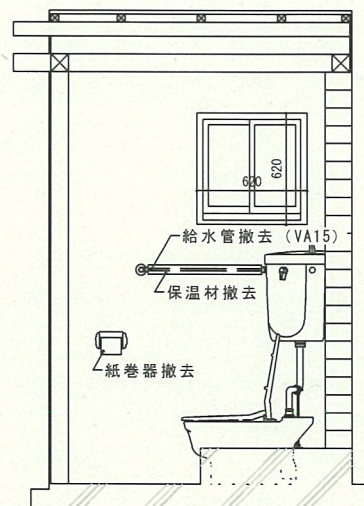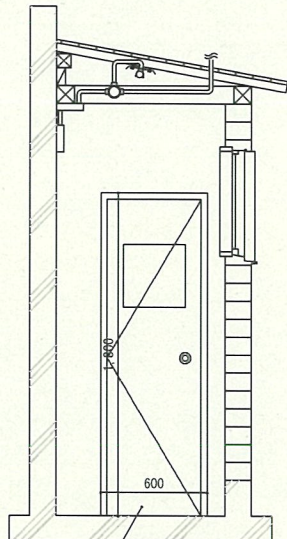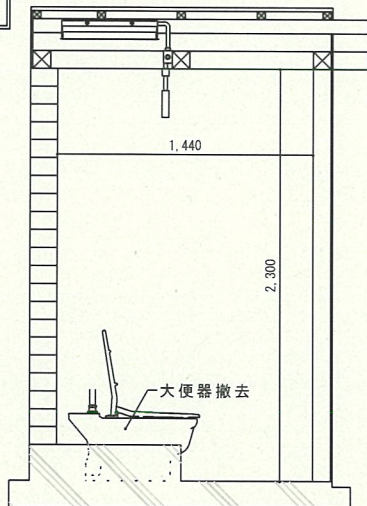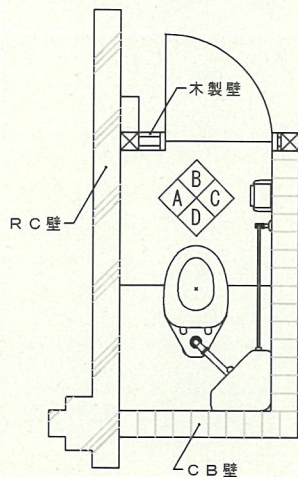

改修後

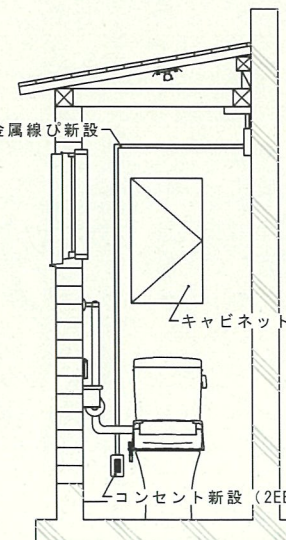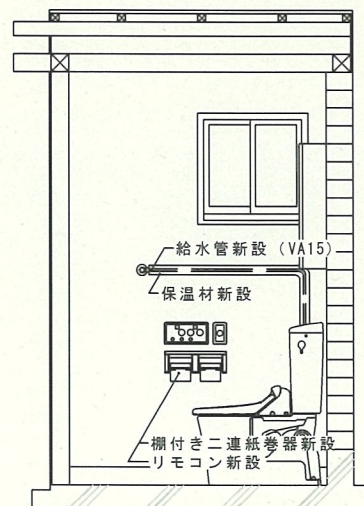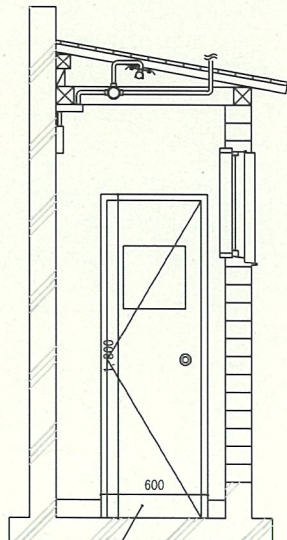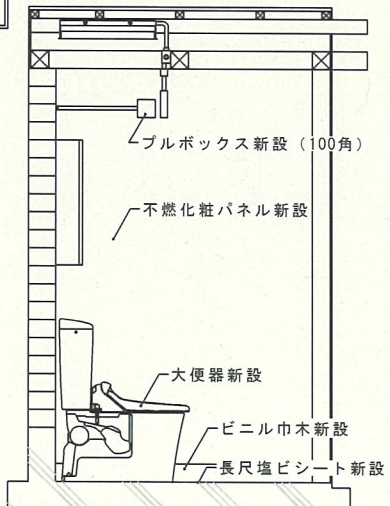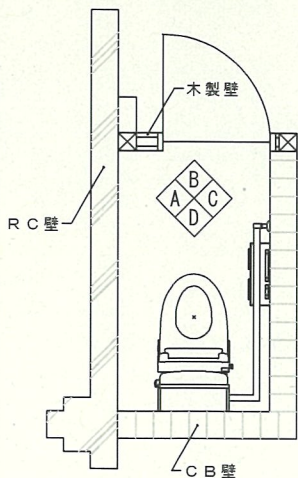


工事名称	268号建物他トイレ改修工事	図面番号	30/32
図面名称	102号建物 立面図	縮尺	S=1/30
陸上自衛隊春日井駐屯地業務隊管理科営繕班			

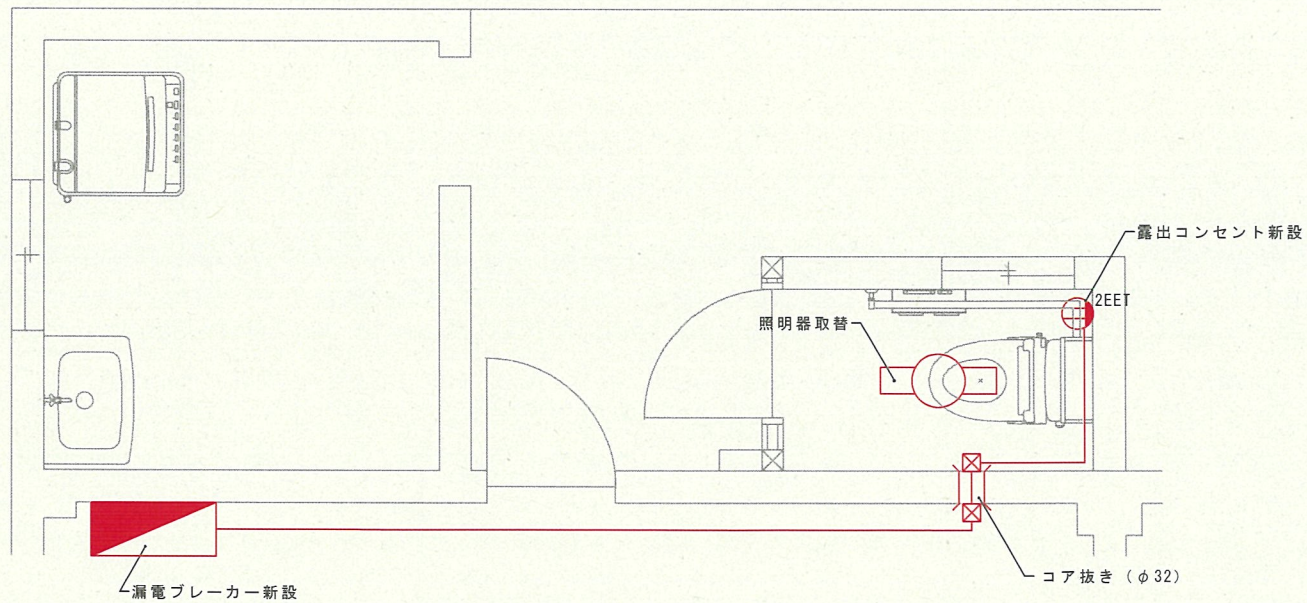


【新設数量表】

名称	規格	数量
漏電ブレーカー	ELB 2P2E-20A	1 個
配線(線び内)	EM-EEF1.6-3C (1種金属線び含む)	9.12m
コンセント(露出)	接地極付接地端子付ﾀﾞﾌﾞﾙコンセント	1 個
ブルボックス	100角	2 個
照明取替	FL20W×1同等LED照明器具	1 灯
コア抜き	φ32	1 箇所

工事名称	268号建物トイレ改修工事	図面番号	31/32
図面名称	102号建物 電灯設備図	縮尺	S=1/30
陸上自衛隊春日井駐屯地業務隊管理科営繕班			

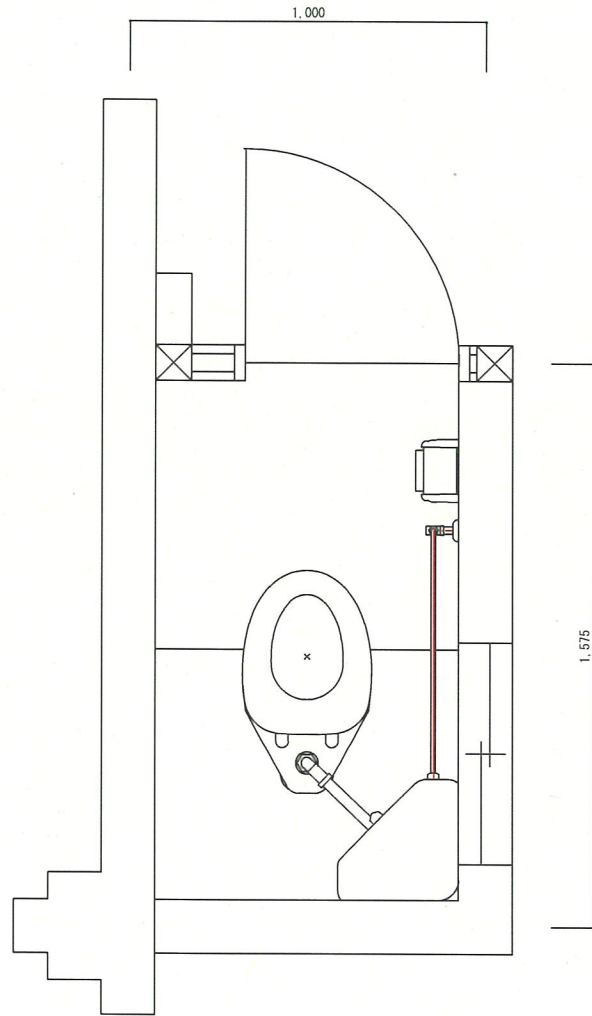

改修前

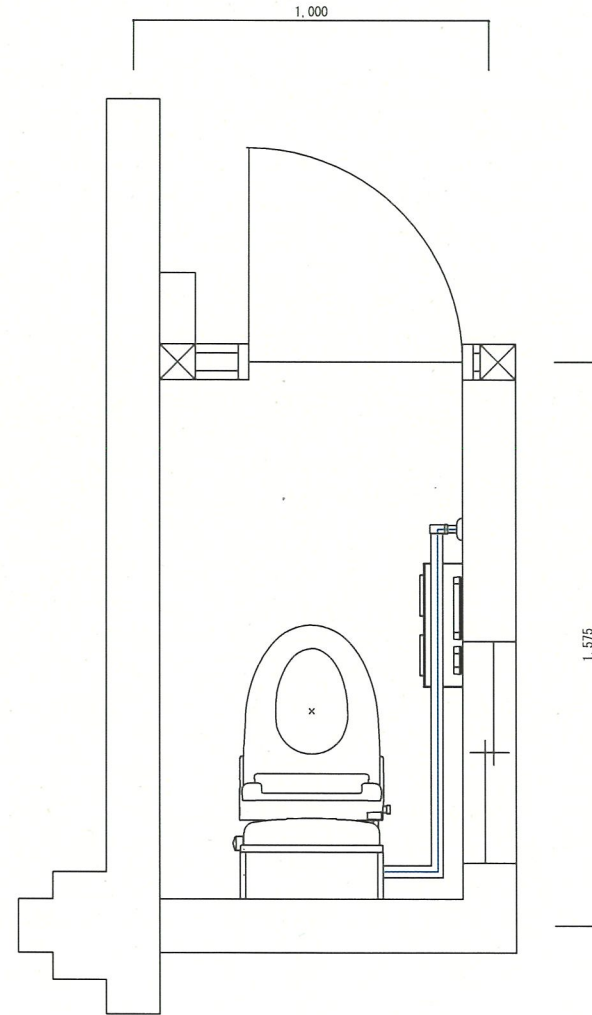

改修後

【数量表】

記号	規格	数量
— (Red line)	VA-15撤去 (保温材含む)	1.95m
— (Blue line)	VA-15新設 (保温材含む)	2.30m

工事名称	268号建物他トイレ改修工事	図面番号	32/32
図面名称	102号建物 平面図	縮尺	S=1/15
陸上自衛隊春日井駐屯地業務隊管理科営繕班			

## 入札説明書

陸上自衛隊春日井駐屯地の268号建物他トイレ改修工事に係る入札公告（建設工事）に基づく入札等については、関係法令に定めるもののほか、この入札説明書によるものとする。

### 1 入札公告日

令和7年11月25日

### 2 契約担当官等

分任契約担当官

陸上自衛隊春日井駐屯地

第408会計隊春日井派遣隊長 岩崎 一也

〒486-0803 愛知県春日井市西山町無番地

### 3 工事概要

#### (1) 工事名

268号建物他トイレ改修工事

#### (2) 工事場所

陸上自衛隊春日井駐屯地（愛知県春日井市西山町無番地）

#### (3) 規格

仕様書のとおり

#### (4) 工期

令和8年3月31日

#### (5) その他

ア 本工事は、工事費内訳明細書の提出を義務付ける工事である。

イ 本工事は、数量公開の対象工事であり、設計数量を参考数量として公開することとしており、手続きの詳細は、別添「数量公開の説明書」を参照するものとする。

### 4 競争参加資格

(1) 予算決算及び会計令（昭和22年勅令第165号。以下「予決令」という。）第70条及び第71条の規定に該当しない者であること。

(2) 防衛省における令和7・8年度一般競争参加資格（以下「防衛省競争参加資格」という。）のうち、「建築一式工事」または「電気工事」または「機械設備工事」または「管工事」で級別の格付を受け、近畿中部防衛局に競争参加を希望していること（会社更生法（平成14年法律第154号）に基づき更生手続開始の申立てがなされている者又は民事再生法（平成11年法律第225号）に基づき再生手続開始の申立てがなされている者については、手続開始の決定後、再度級別の格付を受けていること。）。

(3) 会社更生法に基づき更生手続開始の申立てがなされている者又は民事再生法に基づき再生手続開始の申立てがなされている者（(2)の再度級別の格付を受けた者を除く。）でないこと。

(4) 防衛省競争参加資格の「建築一式工事」D等級以上または「電気工事」「機械器具設置工事」「管工事」のいずれかに係る等級がC等級以上であること。

(5) 平成20年度以降入札公告日までに、元請けとして完成・引渡しを完了した工事のうち、本工事と同等の工事を施工した実績を有すること（建設共同企業体の構成員としての実績は、出資比率が20%以上のものに限る。）。

なお、当該実績が平成13年12月25日以降に完成した防衛省発注機関（契約担当官等が属する防衛省本省の内部部局、防衛大学校、防衛医科大学校、防衛研究所、統合幕僚監部、陸上幕僚監部、海上幕僚監部、航空幕僚監部、情報本部、防衛監察本部、地方防衛局並びに統合幕僚長及び陸上幕僚長、海上幕僚長又は航空幕僚長の監督を受ける陸上自衛隊、海上自衛隊及び航空自衛隊の部隊及び機関並びに防衛装備庁をいう。以下同じ。）（旧防衛施設局及び旧防衛施設支局を含む。）の発注した工事に係るものにあつては、施工成績評定通知書又は工事成績評定通知書の評定点合計（以下「評定点合計」という。）が65点未満のものを除く。

また、実績が工事成績相互利用登録機関が発注した工事で工事成績評定相互利用対象工事に該当するものである場合は、工事成績の評定点が65点未満のものを除くこと。

(6) (5)の施工実績が防衛省発注機関（旧防衛施設局及び旧防衛施設支局を含む。）の発注した工事（平成13年12月25日以降に完成した工事で65点以上。）の者又は提出する工程表の工程管理に対する技術的所見が適切である者。

- (7) 次の基準を全て満たす監理技術者又は主任技術者（以下「監理技術者等」という。）を当該工事に配置できること。
- ア 2級建築工事施工管理技士または2級管工事施工管理技士または2級電気工事施工管理技士または2級機械器具設置工事施工管理技士又はこれと同等以上の資格を有する者であること。
- イ 平成20年度以降入札公告日までに、(5)に掲げる工事の経験を有する者であること。（原則、着工から完成まで従事している。）
- なお、当該経験が平成13年12月25日以降に完成した、防衛省発注機関（旧防衛施設局及び旧防衛施設支局を含む。）の発注した工事に係るものにあつては、評定点合計が65点未満のものを除く。また、経験が工事成績相互利用登録機関が発注した工事で、工事成績評定相互利用対象工事に該当するものである場合は、その成績が65点未満のものを除く。
- ウ 監理技術者にあつては、監理技術者資格者証及び監理技術者講習修了証を有する者である。
- エ 配置予定の主任技術者にあつては直接的かつ恒常的な雇用関係が必要であるので、その旨を明示することができる資料を求めることがあり、その明示がなされない場合は入札に参加できないことがある。
- (8) 一般競争参加資格確認申請書（以下「申請書」という。）及び競争参加資格確認資料（以下「資料」という。）の提出期限の日から開札の時点までの期間に、近畿中部防衛局長から、工事請負契約等に係る指名停止等の措置要領について（防整施（事）第150号。28. 3. 31）に基づく指名停止を受けていないこと。
- (9) 陸上自衛隊春日井駐屯地第408会計隊春日井派遣隊長が発注した「建築一式工事」または「電気工事」または「機械設備工事」または「管工事」のうち、令和元年度以降令和6年度までに完成・引渡ししが完了した工事の施工実績がある場合にまでに完成・引渡ししが完了した工事の施工実績がある場合においては、当該工事に係る評定点合計の平均が65点以上であること。
- (10) 上記3(1)に示した工事に係る設計業務等の受注者（受注者が共同体である場合においては、当該共同体の各構成員をいう。以下同じ。）又は当該受注者と資本若しくは人事面において関連がある建設業者でないこと。
- (11) 入札に参加しようとする者の間に以下の基準のいずれかに該当する関係がないこと（基準に該当する者のすべてが共同企業体の代表者以外の構成員である場合を除く。以下同じ。）。
- なお、上記の関係がある場合に、辞退する者を決めることを目的に当事者間で連絡を取ることは、入札心得書第6条第2項の規定に抵触するものではない。
- ア 資本関係
- 以下のいずれかに該当する二者の場合。
- (ア) 子会社等（会社法（平成17年法律第86号）第2条第3号の2の規定による子会社等をいう。以下同じ。）と親会社等（同条第4号の2に規定する親会社等をいう。以下同じ。）の関係にある場合
- (イ) 親会社等と同じくする子会社等同士の関係にある場合
- イ 人的関係
- 以下のいずれかに該当する二者の場合。ただし、(ア)については、会社等（会社法施行規則（平成18年法務省令第12号）第2条第3項第2号に規定する会社等をいう。以下同じ。）の一方が民事再生法（平成11年法律第225号）第2条第4号に規定する再生手続が存続中の会社等又は更生会社（会社更生法（平成14年法律第154号）第2条第7項に規定する更生会社をいう。）である場合を除く。
- (ア) 一方の会社等の役員（会社法施行規則第2条第3項第3号に規定する役員のうち、次に掲げる者をいう。以下同じ。）が、他方の会社等の役員を現に兼ねている場合
- a 株式会社の取締役。ただし、次に掲げる者を除く。
- (a) 会社法第2条第11号の2に規定する監査等委員会設置会社における監査等委員である取締役
- (b) 会社法第2条第12号に規定する指名委員会等設置会社における取締役
- (c) 会社法第2条第15号に規定する社外取締役
- (d) 会社法第348条第1項に規定する定款に別段の定めがある場合により業務を執行しないこととされている取締役
- b 会社法第402条に規定する指名委員会等設置会社の執行役
- c 会社法第575条第1項に規定する持分会社（合名会社、合資会社又は合同会社をいう。）の社員（同法第590条第1項に規定する定款に別段の定めがある場合により業務を執行しないこととされている社員を除く。）
- d 組合（共同企業体を含む。）の理事
- e その他業務を執行する者であつて、aからdまでに掲げる者に準ずる者

- (イ) 一方の会社等の役員が、他方の会社等の民事再生法第64条第2項又は会社更生法第67条第1項の規定により選任された管財人（以下管財人という。）を現に兼ねている場合
- (ロ) 一方の会社等の管財人が、他方の会社等の管財人を現に兼ねている場合
- ウ その他入札の適正さが阻害されると認められる場合
  - 組合とその構成員が同一の入札に参加している場合及び上記①又は②と同視しうる資本関係又は人的関係があると認められる場合
- (12) 近畿中部防衛局管轄区域内（富山県、石川県、福井県、岐阜県、愛知県、三重県、滋賀県、京都府、大阪府、兵庫県、奈良県及び和歌山県）に当該工事業にかかる許可に基づく本店、支店又は営業所が所在すること。
- (13) 都道府県警察から暴力団関係業者として防衛省が発注する工事等から排除するよう要請があり、当該状態が継続している有資格業者でないこと。
- (14) **情報保全に係る履行体制について、適切な体制を有すると確認できる者**
- (15) **業務従事者若しくは親会社等の国籍が、発注者との契約に違反する行為を求められた場合に、これを拒む権利を実効性をもって法的に保障されない国又は地域に該当する者及び国連安保理決議において労働許可を提供しないことが決定されている国又は地域に該当する者は入札参加を認めない。**

## 5 設計業務等の受注者等

上記4(10)の「当該受注者と資本若しくは人事面において関連がある建設業者」とは、次のア又はイに該当する者である。の「当該受注者と資本若しくは人事面において関連がある建設業者」とは、次のいずれかに該当する者である。

- (1) 当該受注者の発行済株式総数の100分の50を超える株式を有し、又はその出資の総額の100分の50を超える出資をしている建設業者
- (2) 建設業者の代表権を有する役員が当該受注者の代表権を有する役員を兼ねている場合における当該建設業者

## 6 担当部局

入札公告のとおり。

## 7 競争参加資格の確認等

- (1) 本競争の参加希望者は、上記4に掲げる競争参加資格を有することを証明するため、次に従い、申請書及び資料（以下「申請書等」という。）を提出し、契約担当官等から競争参加資格の有無について確認を受けなければならない。

また、4(2)の格付を受けていない者も次に従い申請書等を提出することができる。この場合において、4(1)及び(5)から(14)までに掲げる事項を満たしているときは、開札の時に於いて4(2)から(4)に掲げる事項を満たしていることを条件として競争参加資格があることを確認するものとする。当該確認を受けた者が競争に参加するためには、開札の時点において上記4(2)及び(4)に掲げる事項を満たしていなければならない。

なお、期限までに申請書等を提出しない者及び競争参加資格がないと認められた者は、本競争に参加することができない。

申請書等の提出は、入札公告に示すとおり。

- (2) 申請書は、別紙第1「一般競争参加資格確認申請書」により作成すること。
- (3) 資料は、次に従い作成する。

なお、アの実績及びイの経験については、平成20年度以降入札公告日までに工事が完成し、引き渡し済みのものに限り記載することとし、別紙第2「同種の工事の施工実績」に記載する工事及び別紙第3「配置予定の技術者」に記載する工事が、平成13年12月25日以降に完成した防衛省発注機関（旧防衛施設局及び旧防衛施設支局を含む。）の発注した工事の場合には、当該工事に係る施工成績評定通知書又は工事成績評定通知書の写しを添付する。

### ア 同種の工事の施工実績

上記4(5)に掲げる資格があることを判断できる同種の工事の施工実績を、別紙第2に記載すること。記載する同種の工事の施工実績の件数は1件でよい。

### イ 配置予定の技術者

上記4(7)に掲げる資格があることを判断できる配置予定の技術者の資格、同種の工事の経験及び申請時における他工事の従事状況等を、別紙第3に記載すること。記載する同種の工事の経験の件数は1件でよい。

なお、配置予定の技術者として複数の候補技術者の資格及び同種の工事の経験を記載するこ

ともできる。また、同一の技術者を重複して複数工事の配置予定の技術者とするは差し支えないものとするが、他の工事を落札したことにより配置予定の技術者を配置することができなくなったときは、入札してはならず、申請書を提出した者は、直ちに当該申請書の取下げを行うこと。また、他の工事を落札したことにより配置予定の技術者を配置することができないにもかかわらず入札した場合においては、不正又は不誠実な行為として、指名停止措置要領に基づく指名停止を行うことがある。

入札後、落札者決定までの期間（予決令第86条の調査（以下「低入札価格調査」という。）期間を含む。）において、他の工事を落札したことにより配置予定の技術者を配置することができなくなった場合は、直ちにその旨の申し出を行うこと。この場合において、その事実が認められた場合には、当該入札を無効とする。

落札後、配置予定の技術者が配置できないことが明らかになった場合は、不正又は不誠実な行為として、指名停止措置要領に基づく指名停止を行うことがある。

#### ウ 工程表

アの実績が防衛省の発注した工事以外の者又は平成13年12月25日以前に完成した旧防衛施設局等の施工実績を有する者については、工程管理が適切であることを判断できる工程管理の技術的事項に対する所見を別紙第4「工程表」に記載すること。

#### エ 契約書の写し等

施工実績又は経験として記載した工事に係る契約書の写し又は当該同種工事を証明する資料を提出すること。ただし、当該工事が、財団法人日本建設情報総合センターの「工事実績情報サービス（CORINS）」に登録されている場合は、契約書の写しを提出する必要はない。

#### (4) 情報保全に係る履行体制についての確認

平成30年4月1日から公告日までの間に、防衛省発注機関が発注した工事を完成（完了）した実績を有している者は別紙第5「誓約書」を提出し、有していない者は別紙第6「誓約書」を提出すること。

#### (5) 競争参加資格確認資料のヒアリングは必要に応じて電話等にて実施する。

#### (6) 競争参加資格の確認は、申請書等の提出期限日をもって行うものとし、**FAXで、令和7年12月9日までに通知**する。

#### (7) その他

ア 申請書等の作成及び提出に係る費用は、申請者の負担とする。

イ 契約担当官等は、提出された申請書等を競争参加資格の確認以外に申請者に無断で使用しない。

ウ 提出された申請書等は、返却しない。

エ 提出期限以降における申請書等の差し替え及び再提出は認めない。

オ 申請書等に関する問い合わせ先 上記6に同じ。

#### 8 競争参加資格がないと認められた者に対する理由の説明

##### (1) 競争参加資格がないと認められた者は、契約担当官等に対して競争参加資格がないと認められた理由について、次に従い説明を求められることができる。

##### ア 提出方法

書面（様式は自由とする。）を上記6にFAXによるものとする。

##### イ 提出期間

競争参加資格確認通知書の通知の日から**令和7年12月15日**まで（行政機関の休日を除く。）の毎日、午前8時15分から午後5時まで（正午から午後1時までの間を除く。）

##### (2) 契約担当官等は、(1)により説明を求められたときは、**令和7年12月22日**までに説明を求めた者に対し、書面により回答する。

#### 9 入札説明書に対する質問

##### (1) 入札説明書に対して質問がある場合には、次に従い提出する。

##### ア 提出方法

書面（様式は自由とする。）等を上記6に持参又は郵送又はメール・FAX等により提出する。

##### イ 提出期間

**令和7年11月25日から令和8年1月13日**まで（行政機関の休日を除き午前8時15分から午後5時まで（正午から午後1時までの間を除く。））

##### (2) (1)の質問に対する回答書は、**令和8年1月14日**までの間、上記6において閲覧に供する。

## 10 入札方法等

### (1) 入札書の提出方法等

#### ア 提出期間

入札公告のとおり。

#### イ 提出場所

入札公告のとおり。

#### ウ 提出方法

入札書及び工事費内訳明細書を各々封筒に入れて封かんし、入札書を入れた封筒の表に入札件名、開札日時及び商号又は名称を表記し、「入札書在中」と朱書きする。さらにこれらを1つの封筒に入れて封かんし、封筒の表に入札件名、開札日時及び商号又は名称を記載の上、持参又は郵送等により提出する。また、一般競争参加資格確認通知書又はその写しを提示又は同封する。

また、郵送等により提出する場合は、提出期限までに到達するよう発送し、発送後速やかに担当部局に電話連絡する。

なお、入札書及び工事費内訳明細書が提出期限までに持参又は到達しない場合には、当該入札者は入札を辞退したものとみなす。

### (2) 落札決定に当たっては、入札書に記載された金額に当該金額の100分の10に相当する額を加算した金額（当該金額に1円未満の端数があるときは、その端数金額を切り捨てた金額）をもって落札価格とするので、入札参加者は、消費税及び地方消費税に係る課税事業者であるか免税事業者であるかを問わず、見積った契約希望金額の110分の100に相当する金額を入札書に記載する。

### (3) 入札回数は、原則として2回を限度とする。ただし、2回目の入札において落札者がいない場合は、3回目の入札を執行する場合もある。なお、予算決算及び会計令第99条の2の規定による随意契約は、特別な場合を除き適用しない。

## 11 入札保証金及び契約保証金

入札公告のとおり。

## 12 工事費内訳明細書の提出

### (1) 第1回の入札に際し、第1回の入札書に記載される入札金額に対応した工事費内訳明細書を提出しなければならない。

### (2) 工事費内訳明細書の作成方法

ア 交付した数量書にある総括表の構成に対応した経費項目（直接工事費、共通仮設費、現場経費、一般管理費等）を記載することとする。また、直接工事費の明細書については、交付した数量書に対応する摘要（土木工事にあつては規格・寸法）、数量、単位、単価、金額等を記載したものとする。

イ 交付する数量書記載の数量については、参考数量であることから変更してもよいものとする。

ウ 工事費内訳明細書には、必ず表紙を付けるものとし、表紙には商号又は名称、住所及び代表者氏名（紙入札方式による場合は、必ず押印する。）並びに発注者名及び工事名を記載し、表紙以外には商号又は名称、住所及び代表者氏名を記載しない。

### (3) 工事費内訳明細書の提出方法等

#### ア 提出期間

上記10(1)アに同じ。

#### イ 提出場所

上記10(1)イに同じ。

#### ウ 提出方法

上記10(1)ウを参照

### (4) 提出された工事費内訳明細書は返却しないものとする。

### (5) 工事費内訳明細書を提出しない者は、入札に参加することができない。

### (6) 提出された工事費内訳明細書の確認の結果、次のいずれかに該当する場合は、入札心得書に規定する「その他入札に関する条件に違反した入札」として、当該入札参加者の入札を無効とする場合がある。

#### ア 未提出であると認められる場合

(ア) 工事費内訳明細書が白紙である場合

(イ) 工事費内訳明細書に表紙が付いていない場合

イ 記載すべき事項が欠けている場合

数量、単価、金額等の記載が欠けている場合

ウ 記載すべき事項に誤りがある場合

(ア) 発注案件名に誤りがある場合

(イ) 提出業者名に誤りがある場合

(ウ) 工事費内訳明細書の合計金額が入札金額と大幅に異なる場合

エ その他

他の入札参加者の工事費内訳明細書と類似し、合理性がなく、極めて不自然な場合

(7) 提出された工事費内訳明細書について説明を求める場合がある。

(8) 提出された工事費内訳明細書については、必要に応じ公正取引委員会へ提出する場合がある。  
この場合、指名停止措置要領に基づき、指名停止措置を行うことがある。

(9) 工事費内訳明細書は、参考図書として提出を求めるものであり、契約上の権利義務を生じるものではない。

### 13 開札

(1) 開札の日時及び場所

入札公告のとおり。

(2) 開札は、(1)に掲げる日時及び場所において、入札者又はその代理人を立ち合わせて行う。ただし、郵便等などの入札者又はその代理人が立ち会わない場合は、入札事務に関係のない職員を立ち合わせて行う。

(3) 開札に立ち会わない場合でも、その者から提出された入札書は有効なものとして取り扱う。

(4) (3)の場合において、再度の入札を行うこととなったときは、再度の入札への参加の意思の有無を電話により確認するものとする。

(5) 第1回目の入札において落札者が決定しなかった場合、再度入札に移行する。再度入札の日時については、発注者から連絡する。

(6) 情報保全に係る履行体制の最終確認

入札の結果、落札予定者となった者に対し、情報保全に係る履行体制についての確認のため、別紙7から別紙10までの資料を求めることがある。提出期間は、資料提出要請の日からおおむね3営業日程度とするので、事前に準備しておくこと。提出された資料では情報保全に係る履行体制について、適切な体制を有すると確認できない者に対しては、追加資料を求めたりヒアリングを行うこともある。提出期限内に資料提供できない者、追加資料の提出やヒアリングを拒否した者及び当該追加資料等によっても情報保全に係る履行体制について、適切な体制を有すると確認できない者については、競争参加資格を取り消し、その者の入札を無効とすることがある。

### 14 入札の無効

(1) 次に掲げる入札は無効とする。

ア 本公告において示した競争参加資格のない者のした入札

イ 申請書等に虚偽の記載をした者のした入札

ウ 現場説明書及び入札心得書において示した条件等入札に関する条件に違反した入札

なお、契約担当官等により競争参加資格のある旨確認された者であっても、落札決定の時点において上記4に掲げる資格のないものは競争参加資格のない者に該当する。

エ 入札書及び工事費内訳明細書を提出期限に提出しなかった場合

オ 工事費内訳明細書の内容に著しい不備があつて当該入札書の内訳であると認められない場合

カ 入札金額、入札者の氏名及び押印された印影が判別し難い場合

キ 電信、電話及びFAXによる入札

ク 契約担当官等により競争参加資格のある旨確認された者であっても、落札決定の時ににおいて4に掲げる資格のない者のした入札

(2) (1)の無効の入札を行った者を落札者としていた場合には、落札決定を取り消す。

### 15 落札者の決定方法

(1) 予決令第79条の規定に基づいて作成された予定価格の制限の範囲内で最低の価格をもって有効な入札を行った者を落札者とする。ただし、落札者となるべき者の入札価格によっては、その者により当該契約の内容に適合した履行がなされないおそれがあると認められるとき、又はその者と契約を締結することが公正な取引の秩序を乱すこととなるおそれがあつて著しく不適当であると認められるときは、予定価格の制限の範囲内の価格をもって入札した他の者のうち最低の価格をもって入札した者を落札者とする場合がある。

- (2) (1)の場合において、落札者となるべき同価格の入札をした者が2人以上あるときは、くじへ移行する。くじの実施方法等については、発注者から指示をする。
- (3) 落札者となるべき者の入札価格が予決令第85条の規定に基づいて作成された基準（以下「調査基準価格」という。）を下回る場合は、低入札価格調査を行うので、調査に協力しなければならない。

#### 16 配置予定監理技術者の確認

落札者決定後、発注者支援データベース・システム等により配置予定の監理技術者の専任制違反の事実が確認された場合、契約を結ばないことがある。

なお、病休・死亡・退職等極めて特別な場合でやむを得ないとして承認された場合の外は、配置予定技術者の変更を認めない。病気等特別な理由により、やむを得ず配置技術者を変更する場合は、入札公告に定める基準を満たし、かつ当初の配置予定技術者と同等以上の者を配置しなければならない。

#### 17 別に配置を求める技術者

専任の監理技術者の配置が義務付けられている工事において、調査基準価格を下回った価格をもって契約する場合には、契約の相手方が陸上自衛隊春日井駐屯地で入札日から過去2年以内に完成した工事、あるいは入札時点で施工中の工事に関して、次のいずれかに該当する場合、監理技術者とは別に、入札公告に定める要件と同一の要件を満たす技術者を、専任で1名現場に配置することとする。

- (1) 6.5点未満の工事成績評定を通知された者
  - (2) 契約担当官等から施工中又は施工後において工事請負契約書に基づいて修補又は損害賠償を請求された者。ただし、軽微な手直し等は除く。
  - (3) 品質管理、安全管理に関し、指名停止又は契約担当官等から書面により警告若しくは注意の喚起を受けた者。
  - (4) 自らに起因して工期を大幅に遅延させた者
- なお、当該技術者は施工中、監理技術者を補助し、監理技術者と同様の職務を行うものとする。また、上記の技術者を求めることとなった場合には、その氏名その他必要な事項を監理技術者の通知と同様に契約担当官等に通知することとする。

#### 18 入札後、契約を締結するまでの間に、都道府県警察から暴力団関係業者として防衛省が発注する工事等から排除するよう要請があり、当該状況が継続している有資格者とは契約を行わない。

#### 19 契約書作成の要否等

契約書を作成するものとする。適用する契約条項については入札公告のとおり。

#### 20 火災保険付保の要否

要

#### 21 支払条件

##### 前払金等

請負代金額が300万円以上の場合は、前金払いを利用することができる。利用可能額の上限は請負代金額の10分の4以内とする。低入札価格調査を受けた者との契約については、前払金の割合を請負代金額の10分の2以内とする。

#### 22 再苦情申立て

契約担当官等からの競争参加資格がないと認めた理由の説明に不服がある者は8(2)の回答を受けた日の翌日から起算して7日（行政機関の休日を除く。）以内に、書面により、契約担当官等に対して、再苦情の申立てを行うことができる。当該再苦情申立てについては、入札監視委員会が審議を行う。

##### (1) 提出期間

令和8年1月13日まで（行政機関の休日を除く。）の午前8時15分から午後5時までに行うこと。

##### (2) 提出場所及び再苦情申立てに関する手続等を示した書類等の入手先は、上記6に同じ。

#### 23 関連情報を入手するための照会窓口

上記6に同じ。

#### 24 その他

- (1) 入札・契約の手續において使用する言語及び通貨は、日本語及び日本国通貨に限る。
- (2) 入札参加者は、入札心得書及び契約書案を熟読し、入札心得書を遵守する。
- (3) 申請書等に虚偽の記載をした場合は、指名停止措置要領に基づく指名停止を行うことがある。
- (4) 落札者は7(1)の資料に記載した配置予定の技術者を、当該工事の現場に配置する。

## 数量公開の説明書

### 1 提供方法

数量書の提供は、全ての者に対し、図面等の交付と同時に行うものとする。

### 2 数量書に対する質問等

数量書に対する質問の提出は、原則として、入札心得書に記載された「入札説明書に対する質問」又は「図面、仕様書、現場説明書等に対する質問」の取扱いに準じて行うものとする。

質問書は、入札説明書等に対する質問書とは区別して提出するものとする。

なお、数量の差異等に係わる質問は、根拠資料も併せて提出するものとする。

質問に対する回答については、入札説明書等に対する質問の回答書とは、別に回答する。

### 3 数量書の数量及び構成

(1) 数量の算出は、次の基準により算出している。

#### ア 建築工事

「公共建築数量積算基準（令和3年度版）国土交通省大臣官房官庁営繕部制定」

#### イ 土木工事

「土木工事数量調書作成の手引き（平成30年度版）整備計画局施設技術管理官制定」

#### ウ 電気設備工事・機械設備工事

「公共建築設備数量積算基準（平成29年度版）国土交通省大臣官房官庁営繕部制定」

「防衛施設設備積算要領（令和3年度版）整備計画局施設技術管理官制定」

#### エ 通信工事

「防衛施設設備積算要領（令和3年度版）整備計画局施設技術管理官制定」

「通信工事積算要領（令和3年度版）整備計画局施設技術管理官制定」

(2) 数量書の様式は、次の書式を参考としている。

#### ア 建築工事

「公共建築工事内訳書標準書式（令和4年度版）国土交通省大臣官房官庁営繕部制定」

#### イ 電気設備工事・機械設備工事・通信工事

「公共建築設備工事内訳書標準書式（平成30年度版）国土交通省大臣官房官庁営繕部制定」

以上

## 標準競争参加資格確認申請書作成要領

本件に係る一般競争入札に参加を希望する者は、この作成要領に基づき「一般競争参加資格確認申請書」「同種の工事の施工実績」「配置予定の技術者」を作成の上、各1部提出して下さい。また、「同種の施工実績」が防衛省発注機関（旧防衛施設局及び旧防衛施設支局を含む。）の発注した工事以外の者又は平成13年12月25日以前に完成した者については、「工程管理に対する技術的所見」を作成の上、1部提出して下さい。

なお、これらの資料は、競争参加資格を確認するための基礎資料として提出していただくものです。

### 記

#### 1 一般競争参加資格確認申請書

- (1) 住所、商号又は名称及び代表者名等を記載するとともに、代表者印等を必ず押印の上申請して下さい。
- (2) 返信用封筒として、表に申請者の住所・氏名を記載し、簡易書留料金分を加えた所定の料金の切手を貼付した長3号封筒を申請書と併せて提出して下さい。

#### 2 同種の工事の施工実績

貴社が元請（共同企業体による施工は、出資比率が20%以上とする。）として施工実績のある同種の工事について記載して下さい。

- (1) 記載する工事は、平成20年度以降に完成した工事の中から、代表的なものを1件記載して下さい。  
なお、同種工事との判断が難しい場合は3件程度まで記載されても可とします。
- (2) 記載する工事が、平成13年12月25日以降に完成した防衛省発注機関（旧防衛施設局及び旧防衛施設支局を含む。）の発注した工事の場合は、防衛施設庁において実施する建設工事の請負業者の施工成績評定要領について（施本建第220号（CCP）。13. 12. 19）に基づく施工成績評定通知書（以下「施工成績評定通知書」という）並びに工事成績。評定要領について（施本建第134号（CCP）。19. 7. 30）、工事成績評定要領について（経施第4404号。21. 3. 31）、工事成績評定要領について（防整技第15542号。27. 10. 1）又は工事成績評定要領について（防整技第7160号。28. 3. 31）に基づく工事成績評定通知書「（以下「評定通知書」という。）の写しを添付して下さい。なお、紛失等により評定通知書の写しを添付することができない場合は、書面（様式自由）により評定通知書の写しの交付を申し出て下さい。
- (3) 「工事場所」は、都道府県名、市町村名を記載して下さい。
- (4) 「契約金額」は、百万円単位で記載して下さい。
- (5) 「工期」は、契約書に基づき記載して下さい。
- (6) 「受注形態等」は、単体若しくは共同企業体の別を記載し、共同企業体の場合は、当該企業体の名称と出資比率を記載して下さい。
- (7) 「工事概要」は、構造形式、規模・寸法、使用機材・数量、施工条件についてそれぞれ簡潔に記載して下さい。
- (8) 「CORINS登録の有無」は、当該工事が、CORINSに登録されている場合は「有」に○を付し、登録番号を記載して下さい。

#### 3 配置予定の技術者

貴社が本工事を請け負うこととした場合、実際に配置可能な主任技術者又は監理技術者を記載して下さい。

- (1) 予定者として複数の候補技術者を記載しても結構です。  
また、同一の技術者を重複して複数工事の配置予定の技術者とする事は差し支えないものとするが、他の工事を落札したことにより配置予定の技術者を配置することができなくなったときは、入札してはならず、申請書を提出した者は、直ちに当該申請書の取下げを行って下さい。他の工事を落札したことにより配置予定の技術者を配置することができないにもかかわらず入札した場合においては、不正又は不誠実な行為として、工事請負契約等に係る指名停止等の措置要領について（防整施（事）第150号。28. 3. 31）（以下「指名停止措置要領」という。）に基づく指名停止を行うことがあります。

入札後、落札者決定までの期間（予算決算及び会計令（昭和22年勅令第165号。）第86条の調査期間を含む。）において、他の工事を落札したことにより配置予定

の技術者を配置できなくなった場合は、直ちにその旨の申し出を行って下さい。この場合において、事実が認められた場合には、当該入札を無効とします。

落札後、配置予定の技術者が配置できないことが明らかになった場合は、不正又は不誠実な行為として指名停止措置要領に基づく指名停止を行うことがあります。

- (2) 「最終学歴」は、学校名、学科名及び卒業年次等を記載して下さい。
- (3) 「法令による資格・免許」は、本工事の主任技術者又は監理技術者として配置を予定されている者が取得している資格等（一級建築士等）を適宜記載して下さい。  
なお、その他の資格として取得したものがあれば、適宜記載して下さい。
- (4) 「工事概要」は、当該技術者が従事した同種の工事のうち、平成16年度以降に完成した工事の中から、代表的なものを記載して下さい。
- (5) 記載する工事が平成13年12月25日以降に完成した防衛省発注機関（旧防衛施設局及び旧防衛施設支局を含む。）の発注した工事の場合は、評定通知書の写しを添付して下さい。  
なお、紛失等により評定通知書の写しを添付することができない場合は、書面（様式自由）により評定通知書の写しの交付を申し出て下さい。
- (6) 「工事場所」は、都道府県名、市町村名を記載して下さい。
- (7) 「契約金額」は、百万円単位で記載して下さい。
- (8) 「工期」は、契約書に基づき記載して下さい。
- (9) 「従事役職」は、当該工事に技術者として従事した役職名を記載して下さい。
- (10) 「工事内容」は、当該工事の構造形式、規模等を簡潔に記載して下さい。
- (11) 「CORINS 登録の有無」は、当該工事が、CORINS に登録されている場合は「有」に○を付し、登録番号を記載して下さい。
- (12) 「申請時における他工事の従事状況等」は、従事している全ての工事について、本工事を落札した場合の技術者の配置予定等を記載して下さい。
- (13) 「本工事と重複する場合の対応措置」は、申請時において他工事に従事している場合は、対応措置を記載して下さい。

#### 4 工程管理に対する技術的所見

- (1) 本工事の図面及び仕様書等に基づき可能な範囲で、工事施工に関する工程表を作成して下さい。
- (2) 工程表に記載する内容は、主要となる項目と数量及びその概略工程とします。
- (3) 作成した工程表を基に、工程管理に対する技術的所見を記載して下さい。

#### 5 提出場所、提出方法及び提出期間

入札公告のとおり。

#### 6 競争参加資格の確認

競争参加資格の確認は、提出期限の日をもって行い、その結果は書面により通知します。

#### 7 競争参加資格がないと認められた方に対する理由の説明について

- (1) 競争参加資格がないと認められその旨通知された方は、その理由について説明を求めることができます。
- (2) (1)の説明を求める場合には、持参、メール、FAX等により提出して下さい。ただし、正午から午後1時までの間は受付を行っていませんので注意して下さい。  
書面の提出先  
〒486-0803 春日井市西山町無番地  
陸上自衛隊春日井駐屯地 第408会計隊春日井派遣隊  
担 当：岩崎  
TEL：0568-81-7183（内線345）  
FAX：0568-81-9072  
E-mail：[ma426fin-ma@inet.gsdf.mod.go.jp](mailto:ma426fin-ma@inet.gsdf.mod.go.jp)
- (3) 説明を求められたときは、回答書面を送付します。

#### 8 その他

- (1) 資料の作成等に係る費用は、申請者の負担とします。
- (2) 提出された資料は、当局において目的以外に使用することはありません。
- (3) 提出された資料は、返却いたしません。

- (4) 提出期限日以降の資料の差替え及び再提出は認めません。
- (5) 資料提出に関する問い合わせ先  
陸上自衛隊春日井駐屯地 第408会計隊春日井派遣隊  
担 当：岩崎  
TEL：0568-81-7183（内線345）

一般競争参加資格確認申請書

令和 年 月 日

分任契約担当官

陸上自衛隊春日井駐屯地

第408会計隊春日井派遣隊長 岩崎 一也 殿

住 所

商号又は名称

代表者氏名

印

令和7年11月25日付けで入札公告のありました268号建物他トイレ改修工事に係る競争参加資格について確認されたく、下記の書類を添えて申請します。

なお、予算決算及び会計令（昭和22年勅令第165号）第70条の規定に該当する者でないこと、入札説明書第4項（10）及び（11）の条件を満たすこと及び添付書類の内容について事実と相違と相違ないことを誓約します。

記

- 1 入札説明書7(3)アに定める同種の工事の施工実績を記載した書面
- 2 入札説明書7(3)イに定める配置予定の技術者の資格等を記載した書面
- 3 入札説明書7(3)エに定める契約書の写し  
(契約書の写しの提出を求める場合のみ)
- 4 入札説明書7(3)ウに定める工程表を記載した書面  
(工程表の提出を求める場合のみ)
- 5 入札説明書第7項(4)に定める誓約書
- 6 入札参加申込書
- 7 防衛省整備計画局建設制度官発行の資格結果通知書の写し

以上

注1) 上記資料は郵送、持参、FAX、のいずれかで提出するものとし、返信用封筒・切手等は不要とする。

注2) 4項は提出者のみ記載して下さい。

## 同種の工事の施工実績

会社名 \_\_\_\_\_

工事名称等	工事名	
	発注機関名	
	工事場所	
	契約金額	
	工期	年 月～ 年 月
	受注形態	単体／JV（出資比率）
工事概要	構造形式	
	規模・寸法	
	使用機材・数量	
	施工条件	
	その他	
CORINS登録の有無		有（CORINS登録番号 _____） 無

- 注) 1 必ず同種工事が確認できる内容で記載のこと。
- 2 CORINS登録の有無について、いずれかに○を付す。  
「有」に○を付した場合は、CORINSの登録番号を記載すること。  
「無」に○を付した場合は契約書の写しを添付すること。
- 3 記載する工事が、平成13年12月25日以降に完成した地方防衛局等の発注した工事の場合は、当該工事に係る施工成績評定通知書又は工事成績評定通知書等の写しを添付すること。

## 配置予定の技術者

会社名 \_\_\_\_\_

項 目		
氏 名		
最 終 学 歴		
法 令 に よ る 資 格 ・ 免 許		
工事概要	工事名	
	発注者名	
	工事場所	
	契約金額	
	工 期	年 月～ 年 月
	従事役職	
	工事内容	
	CORINS 登録の有無	有 (CORINS 登録番号 ) 無
申請時における他 工事の従 事状況等	工事名	
	発注者名	
	工 期	年 月～ 年 月
	従事役職	
	本工事と重複する場合の 対応措置	
	CORINS 登録の有無	有 (CORINS 登録番号 ) 無

- 注) 1 必ず同種工事が確認できる内容で記載のこと。
- 2 CORINS 登録の有無について、いずれかに○を付す。  
「有」に○を付した場合は、CORINS の登録番号を記載すること。  
「無」に○を付した場合は契約書の写しを添付すること。
- 3 記載する工事が、平成13年12月25日以降に完成した地方防衛局等の発注した工事の場合は、当該工事に係る施工成績評定通知書又は工事成績評定通知書等の写しを添付すること。

記載要領

配置予定の技術者

会社名

項目	主任技術者又は監理技術者	
氏名		
最終学歴	(学校名、学科名及び卒業年次を記入する。)	
法令による資格・免許	(施工管理技士、建築士等の名称及び取得年月日、監理技術者資格の取得年月日、登録番号及び登録会社並びに監理技術者講習の取得年月日及び修了証番号を記入する。)	
工事概要	工事名	
	発注者名	
	工事場所	(都道府県名、市町村名を記入する。)
	契約金額	(百万円単位で記入する)
	工期	年 月～ 年 月
	従事役職	(現場代理人、主任(監理)技術者等の名称)
	工事内容	
	CORINS 登録の有無	有 (CORINS 登録番号 ) 無
申請時における他工事の従事状況等	工事名	
	発注者名	
	工期	年 月～ 年 月
	従事役職	(現場代理人、主任(監理)技術者等の名称)
	本工事と重複する場合の対応措置	
	CORINS 登録の有無	有 (CORINS 登録番号 ) 無

- 注) 1 必ず同種工事が確認できる内容で記載のこと。
- 2 CORINS 登録の有無について、いずれかに○を付す。  
「有」に○を付した場合は、CORINS の登録番号を記載すること。  
「無」に○を付した場合は契約書の写しを添付すること。
- 3 記載する工事が、平成13年12月25日以降に完成した地方防衛局等の発注した工事の場合は、当該工事に係る施工成績評定通知書又は工事成績評定通知書等の写しを添付すること。

工 程 表

工事名：

会社名：

項目	単位	数量	4月	5月	6月	7月	8月	9月	10月	11月	12月	1月	2月	3月
			10 20	10 20	10 20	10 20	10 20	10 20	10 20	10 20	10 20	10 20	10 20	10 20

■工程管理に対する技術的所見

# 記載要領

## 工 程 表

工事名：

会社名：

項目	単位	数量	4月	5月	6月	7月	8月	9月	10月	11月	12月	1月	2月	3月
			10 20	10 20	10 20	10 20	10 20	10 20	10 20	10 20	10 20	10 20	10 20	10 20

今回の工事についての工程をご記入ください。  
落札後に改めてご提出いただくものと若干ずれることがあっても構いません。

### ■工程管理に対する技術的所見

こちらに必ず技術的所見をご記入ください。  
未記入だと書類不備で審査に落ちることになります。  
どのように記入すれば良い、という見本はありませんが、個別の工事に応じて、工種別に明示することになっております。  
「〇〇工事では、〇〇〇という問題に対し、〇〇〇という処置を講じて適正な工事を実施します。」  
「〇〇工事については、期間的に短いので、落札後〇〇〇日までに部品の発注を終え、〇〇〇日から着工することで実施可能です。〇〇工事については、〇〇日から同時並行的に着工し、〇〇日までに雨天の日を考慮して竣工する予定です。全般としては、〇〇日までに概成、〇〇日に検査完了できる予定です。」  
等々、具体的かつ現実的な内容をご記入ください。

令和 年 月 日

## 誓約書

分任契約担当官

陸上自衛隊春日井駐屯地

第408会計隊春日井派遣隊長 岩崎 一也 殿

住 所

商号又は名称

代表者氏名

印

弊社は、過去5年間に防衛省発注の工事（業務）を完成（完了）・引渡ししておりますが、その際、契約条項に則り守秘義務に努めておりました。今回、本工事（業務）を受注する際には、過年度の契約と同様に、契約条項に則り守秘義務に努めること、また、契約を履行する一環として収集、整理、作成等した一切の情報については、発注者の同意なく、代表権を有する者、役員（持分会社にあっては社員を含む。）、管理職員等であっても、その取扱いを認められた者以外の者はこれに接しないこと、及び、職務上の下級者等に対してその提供を要求しないなど情報の保全に万全を期すこと、あわせて、本業務に従事する業務従事者若しくは親会社等の国籍その他これに類するものが、発注者との契約に違反する行為を求められた場合に、これを拒む権利を実効性をもって法的に保障されない国又は地域に該当する者及び国連安保理決議において労働許可を提供しないことが決定されている国又は地域に該当する者でないことを誓約いたします。

令和 年 月 日

## 誓約書

分任契約担当官

陸上自衛隊春日井駐屯地

第408会計隊春日井派遣隊長 岩崎 一也 殿

住 所

商号又は名称

代表者氏名

印

弊社は、本工事（業務）を受注する際には、契約条項に則り守秘義務に努めること、また、契約を履行する一環として収集、整理、作成等した一切の情報については、発注者の同意なく、代表権を有する者、役員（持分会社にあっては社員を含む。）、管理職員等であっても、その取扱いを認められた者以外の者はこれに接しないこと、及び、職務上の下級者等に対してその提供を要求しないなど情報の保全に万全を期すこと、あわせて、本業務に従事する業務従事者若しくは親会社等の国籍その他これに類するものが、発注者との契約に違反する行為を求められた場合に、これを拒む権利を実効性をもって法的に保障されない国又は地域に該当する者及び国連安保理決議において労働許可を提供しないことが決定されている国又は地域に該当する者でないことを誓約いたします。

業務従事者一覧

監理 (主任・管理) 技術者等	氏名	
	所属	
	役職	
	学歴	(中学校以降を記載)
	職歴	
	業務経験	(特に海外での業務経験、情報保全に関する業務経験があれば積極的に記載)
	研修実績その他の経歴	(特に海外業務に関する研修、情報保全に関する研修があれば積極的に記載)
	専門的知識その他の知見	(特に海外業務に関する専門的知識、情報保全に関
	資格	(特に海外業務に関する資格、情報保全に関する資格があれば積極的に記載)
	母語及び外国語能力	
	国籍その他文化的背景	
	業績等	(特に海外業務に関する業績、情報保全に関する業績があれば積極的に記載)
現場代理人	氏名	
	所属	
	役職	
	学歴	(中学校以降を記載)
	職歴	
	業務経験	(特に海外での業務経験、情報保全に関する業務経験があれば積極的に記載)
	研修実績その他の経歴	(特に海外業務に関する研修、情報保全に関する研修があれば積極的に記載)
	専門的知識その他の知見	(特に海外業務に関する専門的知識、情報保全に関
	資格	(特に海外業務に関する資格、情報保全に関する資格があれば積極的に記載)
	母語及び外国語能力	
	国籍その他文化的背景	
	業績等	(特に海外業務に関する業績、情報保全に関する業績があれば積極的に記載)
担当技術者	氏名	
	所属	
	役職	
	学歴	(中学校以降を記載)
	職歴	
	業務経験	(特に海外での業務経験、情報保全に関する業務経験があれば積極的に記載)
	研修実績その他の経歴	(特に海外業務に関する研修、情報保全に関する研修があれば積極的に記載)
	専門的知識その他の知見	(特に海外業務に関する専門的知識、情報保全に関
	資格	(特に海外業務に関する資格、情報保全に関する資格があれば積極的に記載)
	母語及び外国語能力	
	国籍その他文化的背景	
	業績等	(特に海外業務に関する業績、情報保全に関する業績があれば積極的に記載)

- 注：1 不用な行は削除すること。  
 2 記載する内容が特にない項目は、「特になし」と記載すること。  
 3 内容を証明する資料は不要。自己申告で良い。

## 取扱い制限情報に関する社内規則

項 目	内 容
取扱い制限情報に関する社内規則	<input type="checkbox"/> 社内規則がある
	<input type="checkbox"/> 社内規則に類する資料がある
	<input type="checkbox"/> 社内規則及びそれに類する資料がない

注：1 いずれかの「□」に「■」を付す。

2 社内規則若しくはそれに類する資料がある場合は、その写しを提出する。

3 社内規則及びそれに類する資料がない場合は、別に定める申出書を提出する。

落札者に依頼

別紙第8-2

令和 年 月 日

申 出 書

分任契約担当官

陸上自衛隊春日井駐屯地

第408会計隊春日井派遣隊長 岩崎 一也 殿

住 所

商号又は名称

代表者氏名

代表者電話番号

担当者氏名

担当者電話番号

弊社は、顧客との契約に基づき取扱いを制限された情報については、代表権を有する者、役員（持分会社にあつては社員を含む。）、管理職員等であっても、当該契約に基づきその取扱いを認められた者以外の者はこれに接しないこと、また、職務上の下級者等に対してその提供を要求しないことを申し出ます。

代表者（記名・押印）

役 員（記名・押印）

※履歴事項全部証明書に記載のある役員全ての記名を行うこと。

※履歴事項全部証明書の写しを提出すること。

※上に記載した代表者及び役員から、この申出内容に関する真正性を確保できる資料を提出すること。

指導・監督・業務支援・助言・監査等を行う者一覧

親会社	会社名	
	代表者名及び国籍	
	本社所在地	
地域統括会社	会社名	
	代表者名及び国籍	
	本社所在地	
ブランド・ライセンス	会社名	
	代表者名及び国籍	
	本社所在地	
フランチャイザー	会社名	
	代表者名及び国籍	
	本社所在地	
コンサルタント	会社名	
	代表者名及び国籍	
	本社所在地	
<input type="checkbox"/> 親会社当が存在しない		

注：1 不用な行は削除すること。

2 親会社にさらに親会社が存在する場合は、全ての親会社について記載すること。

3 内容を証明する資料を提出すること。HP等出来合いの資料で可。

取扱い制限情報が親会社等への報告等対象でないことがわかる資料

項 目	内 容
取扱い制限情報に関する社内規則	<input type="checkbox"/> 報告、共有又はその他情報提供の対象とならないことが明記された資料がある
	<input type="checkbox"/> 上記に類する資料がある
	<input type="checkbox"/> 資料がない

注：1 いずれかの「□」に「■」を付す。

2 資料がある場合は、その写しを提出する。

3 資料がない場合は、別に定める申出書を提出する。

令和 年 月 日

申 出 書

分任契約担当官

陸上自衛隊春日井駐屯地

第408会計隊春日井派遣隊長 岩崎 一也 殿

住 所

商号又は名称

代表者氏名

代表者電話番号

担当者氏名

担当者電話番号

弊社は、顧客との契約に基づき取扱いを制限された情報については、親会社、地域統括会社、ブランド・ライセンサー、フランチャイザー、コンサルタント等の指導、監督、業務支援、助言、監査等を行う者であっても、当該契約に基づき、報告、共有又はその他情報提供の対象とならないことを申し出ます。

親会社（商号又は名称・代表者氏名・代表者印）

地域統括会社（商号又は名称・代表者氏名・代表者印）

ブランド・ライセンサー（商号又は名称・代表者氏名・代表者印）

フランチャイザー（商号又は名称・代表者氏名・代表者印）

コンサルタント（商号又は名称・代表者氏名・代表者印）

※別紙第9の一覧表に示した者全ての名称等を記載すること

※上に記載した親会社、地域統括会社、ブランド・ライセンサー、フランチャイザー及びコンサルタントから、この申出内容に関する真正性を確保できる資料を提出すること。

工 事 数 量 算 出 表

工事件名		268号建物他トイレ改修工事			
名 称	概 要	単位	数量	算 出 基 礎	備考
1 建築工事					
(1) 仮設工事					
ア 墨出し	内部改修	m <sup>2</sup>	66.02	268号：7.05m×4.57m×2部屋=64.44m <sup>2</sup> 102号：1.00m×1.575m=1.575m <sup>2</sup>	仕様書 8・28
イ 養生	内部改修	m <sup>2</sup>	66.02	268号：7.05m×4.57m×2部屋=64.44m <sup>2</sup> 102号：1.00m×1.575m=1.575m <sup>2</sup>	仕様書 8・28
ウ 整理清掃後片付け	内部改修	m <sup>2</sup>	66.02	268号：7.05m×4.57m×2部屋=64.44m <sup>2</sup> 102号：1.00m×1.575m=1.575m <sup>2</sup>	仕様書 8・28
(2) 撤去工事					
ア コンクリート撤去	鉄筋切断共	m <sup>3</sup>	0.53	268号：2.035m×0.97m×0.15m=0.296m <sup>3</sup> 102号：0.35m×0.95m×0.7m=0.233m <sup>3</sup>	仕様書 9・11・13・ 29・30
イ カッター入れ	コンクリート面	m	16.25	268号：0.97m+2.035m+0.97m+2.035m+1.17m+ 2.1m+1.17m+2.1m=12.55m 102号：0.2m+0.7m+0.95m+0.7m+0.2m+0.95m= 3.7m	仕様書 9・12・13・ 30
ウ 床タイル撤去		m <sup>2</sup>	2.46	268号：1.17m×2.10m=2.457m <sup>2</sup>	仕様書 13
エ 長尺塩ビシート撤去		m <sup>2</sup>	4.20	268号：2.00m×2.10m=4.20m <sup>2</sup>	仕様書 13
オ ビニル巾木撤去		m <sup>2</sup>	6.10	268号：2.00m+2.00m+2.10m-0.97m+0.97m=6.10m	仕様書 9・13
カ タイル巾木撤去		m <sup>2</sup>	1.17	268号：(1.17m+1.17m+1.1m+0.12m+0.12m+ 0.15m+3.45m+4.4m)×0.1m=1.17m <sup>2</sup>	仕様書 9・20
キ ライニング撤去（ボード）	一重張り	m <sup>2</sup>	9.00	268号：0.9m×4.4m+0.15m×1.4m+3.45m×1.4m= 9.0m <sup>2</sup>	仕様書 9・20
ク ライニング撤去（軽鉄下地）		m <sup>2</sup>	9.00	268号：0.9m×4.4m+0.15m×1.4m+3.45m×1.4m= 9.0m <sup>2</sup>	仕様書 9・20

工 事 数 量 算 出 表

工事件名	268号建物他トイレ改修工事				
名 称	概 要	単位	数量	算 出 基 礎	備考
ケ 天井ボード撤去	一重張り	m <sup>2</sup>	50.04	268号 : 22.42m <sup>2</sup> + 27.62m <sup>2</sup> = 50.04m <sup>2</sup>	仕様書 15・16
コ 木製建具撤去	扉のみ	m <sup>2</sup>	0.94	102号 : 1.765m × 0.53m = 0.94m <sup>2</sup>	仕様書 29
サ トイレブース撤去	片開き (枠供)	m <sup>2</sup>	21.13	268号 : 4.4m × 1.94m + 1.52m × 1.94m × 3枚 + 1.17m × 1.94m + 0.76m × 1.94m = 21.13m <sup>2</sup>	仕様書 10
シ 滑り止め撤去	SUS製	m	2.10		仕様書 9
ス 撤去機械運搬		式	1.00		
(3) 鉄筋工事					
ア 土間コンクリート配筋		m <sup>2</sup>	3.12	268号 : 1.17m × 2.1m = 2.457m <sup>2</sup> 102号 : 0.7m × 0.95m = 0.665m <sup>2</sup>	仕様書 13・29・30
イ 鉄筋運搬費	30Km程度	式	1.00		
(4) コンクリート工事					
ア コンクリート打設	土間打ち	m <sup>3</sup>	0.28	268号 : 2.46m <sup>2</sup> × 0.075m = 0.18m <sup>3</sup> 102号 : 0.7m × 0.95m × 0.15m = 0.1m <sup>3</sup>	仕様書 13・29・30
(5) 型枠工事					
ア 普通合板型枠	支保材等含む	m <sup>2</sup>	1.56	268号 : 0.02m × 0.02m × 3.14 + 0.325m × 0.325m × 3.14 × 2箇所 + 0.375m × 0.375m × 3.14 × 2箇所 + 0.05m × 0.05m × 3.14 = 1.56m <sup>2</sup>	仕様書 14

工 事 数 量 算 出 表

工事件名		268号建物他トイレ改修工事			
名 称	概 要	単位	数量	算 出 基 礎	備考
(6) 石工事					
ア 汚垂石新設		m <sup>2</sup>	1.99	268号 : 3.31m × 0.6m = 1.99m <sup>2</sup>	仕様書 9
(7) タイル工事					
ア 床タイル新設	ユニットタイル50角	m <sup>2</sup>	1.56	268号 : 0.02m × 0.02m × 3.14 + 0.325m × 0.325m × 3.14 × 2箇所 + 0.375m × 0.375m × 3.14 × 2箇所 + 0.05m × 0.05 × 3.14 = 1.56m <sup>2</sup>	仕様書 14
イ タイル巾木新設	100角タイル	m <sup>2</sup>	0.97	268号 : (4.45m + 2.2m + 0.1m + 1.82m + 2.1m - 0.97m) × 0.1m = 0.97m <sup>2</sup>	仕様書 9・21・22
(8) 金属工事					
ア 軽量鉄骨壁下地	スタッド65型	m <sup>2</sup>	14.91	268号 : 1m × 2.4m + 4.4m × 1.4m + 2.2m × 0.9m + 1.82m × 2.4m = 14.91m <sup>2</sup>	仕様書 9・21・22
(9) 左官工事					
ア 床コンクリート面直均し仕上げ	張物下地	m <sup>2</sup>	3.83	268号 : 2.46m <sup>2</sup> 102号 : 1.44m × 0.95m = 1.37m <sup>2</sup>	仕様書 13・29・30
イ 建具周囲モルタル充填	内部建具	m	6.01	268号 : 2.035m + 0.97m + 2.035m + 0.97m = 6.01m	仕様書 12
ウ スラブ貫通部モルタル充填		m <sup>3</sup>	0.23	268号 : (0.02m × 0.02m × 3.14 + 0.325m × 0.325m × 3.14 × 2箇所 + 0.375m × 0.375m × 3.14 × 2箇所 + 0.05m × 0.05 × 3.14) × 0.15m = 0.23m <sup>3</sup>	仕様書 14

工 事 数 量 算 出 表

工事件名		268号建物他トイレ改修工事			
名 称	概 要	単位	数量	算 出 基 礎	備考
(10) 建具工事					
ア トイレブース新設	TB-3	箇所	1.00	268号：1箇所	仕様書 10
イ トイレブース新設	TB-4	箇所	1.00	268号：1箇所	仕様書 11
ウ トイレブース新設	TB-5	箇所	1.00	268号：1箇所	仕様書 11
エ 鋼製ドア新設	SD-2	箇所	1.00	268号：1箇所	仕様書 12
オ 木製ドア新設	WD-1	箇所	1.00	102号：1箇所	仕様書 29
(11) 塗装工事					
ア シーディングボード塗装	素地ごしらえ含む	m <sup>2</sup>	49.9	268号：22.28m <sup>2</sup> +27.62m <sup>2</sup> =49.9m <sup>2</sup>	仕様書 15・16
イ モルタル面塗装	素地ごしらえ含む	m <sup>2</sup>	3.02	268号：(2.035m+0.97m+2.035m)×0.3m×2面=3.02m <sup>2</sup>	仕様書 12
ウ 建具塗装	SD-1	m <sup>2</sup>	3.19	268号：(2.035m×0.97m-0.7m×0.2m-0.4m×0.6m)×2面=3.19m <sup>2</sup>	仕様書 11
(12) 内外装工事					
ア 長尺塩ビシート新設		m <sup>2</sup>	8.03	268号：2.46m <sup>2</sup> +4.20m <sup>2</sup> =6.66m <sup>2</sup> 102号：1.44m×0.95m=1.37m <sup>2</sup>	仕様書 13・30
イ ビニル幅木新設		m	13.75	268号：3.17m×2面+2.1m×2面-0.97m=9.57m 102号：1.44m×2面+0.95m×2面-0.6m=4.18m	仕様書 11・13・29・ 30
ウ 壁シーディングボード新設	12.5mm	m <sup>2</sup>	17.62	268号：2.4m×1m×2枚+1.82m×2.4m+0.1m×2.4m+4.45m×1.4m+2.2m×0.9m=17.62m <sup>2</sup>	仕様書 9・21・22

工 事 数 量 算 出 表

工事件名		268号建物他トイレ改修工事			
名 称	概 要	単位	数量	算 出 基 礎	備考
エ 壁構造用合板新設	12mm	m <sup>2</sup>	9.41	268号：2.4m×1m×2枚+1.82m×2.4m+0.1m×2.4m =9.41m <sup>2</sup>	仕様書 9・22
オ 不燃化粧パネル新設		m <sup>2</sup>	26.91	268号：2.4m×1m×2枚+4.45m×1.4m+2.4m×1.82 m+0.9m×2.2m=17.38m <sup>2</sup> 102号：2.3m×1.44m×2枚+2.3m×0.95m×2枚-0.6m ×1.8m-0.62m×0.62m=9.53m <sup>2</sup>	仕様書 9・21・22・ 30
カ 天井シーリングボード新設	9.5mm	m <sup>2</sup>	49.9	268号：22.28m <sup>2</sup> +27.62m <sup>2</sup> =49.9m <sup>2</sup>	仕様書 15・16
キ 石膏ボード継目処理	継目処理工法	m <sup>2</sup>	67.52	17.62m <sup>2</sup> +49.9m <sup>2</sup> =67.52m <sup>2</sup>	ウ+カ=キ
ク グラスウール充填		m <sup>2</sup>	2.4	268号：2.4m×1.0m=2.4m <sup>2</sup>	仕様書 9・22
ケ 遮音シート新設		m <sup>2</sup>	4.8	268号：2.4m×1.0m×2枚=4.8m <sup>2</sup>	仕様書 9・22
(13) 仕上げユニット工事					
ア 室名札新設		箇所	2.0	268号：2個	仕様書 11・12

工 事 数 量 算 出 表

工事件名	268号建物他トイレ改修工事				
名 称	概 要	単位	数量	算 出 基 礎	備考
2 電気設備工事					
(1) 撤去工事					
ア 配線撤去 (天井ころがし)	EM-EEF1.6-3C	m	23.56	268号 : 15.97m + 7.59m = 23.56m	仕様書 17・18
イ 配線撤去 (電線管内)	EM-IE1.6×2 E1.6	m	19.29	268号 : 19.29m	仕様書 18
ウ 配線撤去 (天井ころがし)	EM-CEE2SQ-5C	m	8.25	268号 : 8.25m	仕様書 17
エ スイッチ付ダブルコンセント		個	1.00	268号 : 1個	仕様書 17
オ FCVコントローラー付ダブルスイッチ		個	1.00	268号 : 1個	仕様書 17
カ 接地極付ダブルコンセント		個	4.00	268号 : 4個	仕様書 18
キ ダブルコンセント		個	2.00	268号 : 2個	仕様書 18
ク 蛍光灯撤去	FL20W×1	灯	1.00	102号 : 1個	仕様書 31
ケ LED照明器具撤去	NLX200NENC LE9	灯	1.00	268号 : 1個	仕様書 17
コ LED照明器具撤去(再利用)	NLX200NENC LE9	灯	6.00	268号 : 2個 + 4個 = 6個	仕様書 16・17
サ LED照明器具撤去	NNFW41885 LE9	灯	1.00	268号 : 1個	仕様書 17
(2) 配管工事					
ア 金属線ぴ	1種金属線ぴ	m	11.52	268号 : 1.2m + 1.2m = 2.4m 102号 : 9.12m	仕様書 17・31

工 事 数 量 算 出 表

工事件名	268号建物他トイレ改修工事				
名 称	概 要	単位	数量	算 出 基 礎	備考
イ スイッチボックス		個	3.00		仕様書 17
ウ コンセントボックス		個	9.00	268号：8個 102号：1個	仕様書 18・31
エ プルボックス	100角	個	4.00	268号：2個 102号：2個	仕様書 17・18・31
(3) 配線工事					
ア 電気配線 (天井ころがし)	EM-EEF1.6-2C	m	3.66	268号：3.66m	仕様書 17
イ 電気配線 (金属線ぴ内)	EM-EEF1.6-2C	m	1.20	268号：1.20m	仕様書 17
ウ 電気配線 (天井ころがし)	EM-EEF1.6-3C	m	60.33	268号：8.98m+51.35m=60.33m	仕様書 17・18
エ 電気配線 (金属線ぴ内)	EM-EEF1.6-3C	m	13.12	268号：1.2m+2.4m=3.6m 102号：9.12m	仕様書 17・18・31
オ 電気配線 (天井ころがし)	EM-EEF1.6-2C×2	m	5.25	268号：5.25m	仕様書 17
カ 電気配線 (天井ころがし)	EM-EEF1.6-3C×2	m	2.45	268号：2.45m	仕様書 17
キ 電気配線 (天井ころがし)	EM-CEE2SQ-5C	m	3.05	268号：3.05m	仕様書 17
ク 電気配線 (金属線ぴ内)	EM-CEE2SQ-5C	m	1.20	268号：1.2m	仕様書 17
(4) 電灯設備工事					
ア ワイドスイッチ付コンセント	露出	個	1.00	268号：1個	仕様書 17



工 事 数 量 算 出 表

工事件名		268号建物他トイレ改修工事			
名 称	概 要	単位	数量	算 出 基 礎	備考
3 機械設備工事					
(1) 撤去工事					
ア 給水管撤去	VA15	m	1.95	102号 : 1.95m	仕様書 32
イ 給水管撤去	VA20	m	11.71	268号 : 11.71m	仕様書 24
ウ 給水管撤去	VA25	m	1.98	268号 : 1.98m	仕様書 24
エ 給水管撤去	VA32	m	3.98	268号 : 3.98m	仕様書 24
オ 給水管撤去	VA40	m	3.27	268号 : 3.27m	仕様書 24
カ 給水管撤去	VA50	m	0.35	268号 : 0.35m	仕様書 24
キ 給湯管撤去	Cu20	m	0.20	268号 : 0.20m	仕様書 24
ク 排水管撤去	TA40	m	3.37	268号 : 3.37m	仕様書 26
ケ 排水管撤去	TA65	m	2.65	268号 : 2.65m	仕様書 26
コ 排水管撤去	TA100	m	3.08	268号 : 3.08m	仕様書 26
サ 排水管撤去	LP50	m	6.00	268号 : 6.00m	仕様書 26

工 事 数 量 算 出 表

工事件名		268号建物他トイレ改修工事			
名 称	概 要	単 位	数 量	算 出 基 礎	備 考
シ 排水管撤去	LP65	m	1.85	268号：1.85m	仕様書 26
ス 排水管撤去	LP75	m	2.40	268号：2.40m	仕様書 26
セ 通気管撤去	SGP65	m	4.49	268号：4.49m	仕様書 26
ソ 保温材撤去	φ15	m	1.95	102号：1.95m	仕様書 32
タ 保温材撤去	φ20	m	11.91	268号：11.71m+0.2m=11.91m	仕様書 24
チ 保温材撤去	φ25	m	1.98	268号：1.98m	仕様書 24
ツ 保温材撤去	φ32	m	3.98	268号：3.98m	仕様書 24
テ 保温材撤去	φ40	m	3.27	268号：3.27m	仕様書 24
ト 保温材撤去	φ50	m	0.35	268号：0.35m	仕様書 24
ナ 床上掃除口撤去	COA65	箇所	1	268号：1箇所	仕様書 26
ニ 床上掃除口撤去	COB100	箇所	1	268号：1箇所	仕様書 26
ヌ 大便器撤去	洗浄弁式	基	2	268号：2基	仕様書 19
ネ 大便器撤去	タンク式	基	1	102号：1基	仕様書 30

工 事 数 量 算 出 表

工事件名		268号建物他トイレ改修工事			
名 称	概 要	単位	数量	算 出 基 礎	備考
ノ 大便器撤去（再利用）	洗浄弁式	基	2	268号：2基	仕様書 19
ハ 小便器撤去	専用洗浄弁壁掛	基	4	268号：4基	仕様書 19
ヒ 手洗い二連カウンター撤去		基	1	268号：1基	仕様書 19
フ 紙巻器撤去		個	5	268号：4個 102号：1個	仕様書 19・30
(2) 配管工事					
ア 給水管新設	VB15	m	2.3	102号：2.3m	仕様書 32
イ 給水管新設	VB20	m	12.29	268号：12.29m	仕様書 24
ウ 給水管新設	VB25	m	3.12	268号：3.12m	仕様書 24
エ 給水管新設	VB32	m	4.92	268号：4.92m	仕様書 24
オ 給水管新設	VB40	m	1.22	268号：1.22m	仕様書 24
カ 給水管新設	VB50	m	1.46	268号：1.46m	仕様書 24
キ 給湯管新設	HVA20	m	1.73	268号：1.73m	仕様書 24

工 事 数 量 算 出 表

工事件名		268号建物他トイレ改修工事			
名 称	概 要	単位	数量	算 出 基 礎	備考
ク 排水管新設	VP40	m	5.54	268号：5.54m	仕様書 26
ケ 排水管新設	VP50	m	10.95	268号：10.95m	仕様書 26
コ 排水管新設	VP65	m	2.54	268号：2.54m	仕様書 26
サ 排水管新設	VP75	m	3.1	268号：3.10m	仕様書 26
シ 排水管新設	VP100	m	7.6	268号：7.60m	仕様書 26
ス 通気管新設	SGP65	m	8.84	268号：8.84m	仕様書 26
セ プラグ止め新設	φ75	個	2	268号：2個	仕様書 26
(3) 保温工事					
ア 保温材新設	φ15	m	2.3	102号：2.3m	仕様書 32
イ 保温材新設	φ20	m	14.02	268号：12.29m + 1.73m = 14.02m	仕様書 24
ウ 保温材新設	φ25	m	3.12	268号：3.12m	仕様書 24
エ 保温材新設	φ32	m	4.92	268号：4.92m	仕様書 24

工 事 数 量 算 出 表

工事件名		268号建物他トイレ改修工事			
名 称	概 要	単位	数量	算 出 基 礎	備考
オ 保温材新設	φ40	m	1.22	268号：1.22m	仕様書 24
カ 保温材新設	φ50	m	1.46	268号：1.46m	仕様書 24
(4) ダクト工事					
ア スパイラルダクト新設	φ150	m	2.35	268号：2.35m	仕様書 27
イ スパイラルダクト用チーズ新設	200-150-200	個	1	268号：1個	仕様書 27
ウ 吸気口新設	300×300	個	1	268号：1個	仕様書 27
(5) 衛生器具設備工事					
ア 壁掛大便器新設	専用ライニング含む	基	2.00	268号：2基	仕様書 19
イ 大便器復旧	フラッシュバルブ式	基	2.00	268号：2基	仕様書 19
ウ ロータンク式大便器新設		基	1.00	102号：1基	仕様書 30
エ 小便器新設		基	4.00	268号：4基	仕様書 19

工 事 数 量 算 出 表

工事件名		268号建物他トイレ改修工事			
名 称	概 要	単位	数量	算 出 基 礎	備考
オ 掃除流し新設		基	1.00	268号：1基	仕様書 19
カ 手洗いカウンター新設		基	1.00	268号：1基	仕様書 19
キ 手洗い三連カウンター新設		基	1.00	268号：1基	仕様書 19
ク フロント照明付鏡新設		枚	1.00	268号：1枚	仕様書 22
ケ 化粧鏡新設		枚	1.00	268号：1枚	仕様書 21
コ ミドルキャビネット新設		個	3.00	268号：2個 102号：1個	仕様書 22・30
サ 手すり付二連紙巻器新設		個	2.00	268号：2個	仕様書 22
シ 棚付き二連紙巻器新設		個	3.00	268号：2個 102号：1個	仕様書 19・30
(6) 排水設備工事					
ア 床上掃除口新設	COA65	箇所	1	268号：1箇所	仕様書 26
イ 床上掃除口新設	COA100	箇所	1	268号：1箇所	仕様書 26
ウ 床上掃除口新設	COB50	箇所	1	268号：1箇所	仕様書 26

工 事 数 量 算 出 表

工 事 件 名		268号建物他トイレ改修工事			
名 称	概 要	単 位	数 量	算 出 基 礎	備 考
エ 床上掃除口新設	COB100	箇所	1	268号：1箇所	仕様書 26
(7) はつり工事					
ア コア抜き	φ32	箇所	8	268号：2箇所+5箇所=7箇所 102号：1箇所	仕様書 14・18・31
イ コア抜き	φ50	箇所	5	268号：5箇所	仕様書 14
ウ コア抜き	φ75	箇所	2	268号：2箇所	仕様書 14
エ コア抜き	φ88	箇所	2	268号：2箇所	仕様書 14
オ コア抜き	φ125	箇所	3	268号：3箇所	仕様書 14

工 事 数 量 算 出 表

工事件名	268号建物他トイレ改修工事				
名 称	概 要	単 位	数 量	算 出 基 礎	備 考
4 その他工事					
(1) 発生材処分					
ア 産業廃棄物処分		式	1.00		仕様書 2
(2) アスベスト調査					
ア アスベスト調査・対策費		式	1.00		仕様書 3

## 入札参加申込書

分任契約担当官  
陸上自衛隊春日井駐屯地  
第408会計隊春日井派遣隊長 殿

件名	268号建物他トイレ改修工事
会社名	
代表者名	
法人番号	
住所	〒 _____
電話番号	
FAX番号	
メールアドレス	
担当者名	

本件担当	陸上自衛隊春日井駐屯地 第408会計隊春日井派遣隊長 岩崎
TEL	0568-81-7183 (内線 345)
FAX	0568-81-9072

※入札を辞退する際は必ず一報してください。

官側記載欄 ↓記載しないでください

チェック	コメント
<input type="checkbox"/>	一般競争参加資格確認申請書等受領しました。
<input type="checkbox"/>	競争参加資格の有無の通知です。確認ください。
<input type="checkbox"/>	市場価格調査書を受領しました。
<input type="checkbox"/>	年 月 日 : 入札書を受領しました。

# 入 札 書

分任契約担当官

陸上自衛隊春日井駐屯地

第408会計隊春日井派遣隊長 岩崎 一也 殿

件名： 268号建物他トイレ改修工事

入札金額	(税抜)
------	------

規 格 : 仕様書のとおり

単 位 ・ 数 量 : 1 式

工 事 場 所 : 仕様書のとおり

工 期 : 契約締結日～令和8年3月31日

入札保証金 : 免除

上記の金額をもって、入札条件及び契約条項承知の上入札いたします。  
当社は暴力団排除に関し入札心得に定める事項について誓約いたします。

令和 年 月 日

住所
業者名
代表者役職・氏名
電話番号
担当者氏名
担当者電話番号

- ※ 工事費内訳明細書が白紙である場合、その入札は無効
- ※ 工事費内訳明細書に表紙が付いていない場合、その入札は無効
- ※ 工事費内訳明細書は、表紙のみに業者名を記載すること

工事費内訳明細書の作成方法

交付した数量書にある総括表の構成に対応した経費項目（直接工事費、共通仮設費、現場経費、一般管理費等）を記載することとする。また、直接工事費の明細書については、交付した数量書に対応する摘要（土木工事にあっては規格・寸法）、数量、単位、単価、金額等を記載したものとする。

※入札書の日付は提出日（郵送日）とする。

入札内訳書

件名： 268号建物他トイレ改修工事

住所
業者名
代表者役職・氏名
電話番号
担当者氏名
担当者電話番号

入札金額	(税抜)
------	------

細部別紙のとおり

入札内訳書（別紙）①

1 直接工事費	
建築工事	
電気設備工事	
機械設備工事	
発生材処分費	

2 共通仮設費	
---------	--

3 現場管理費	
---------	--

4 一般管理費	
---------	--

5 1～4合計	
---------	--

(工事価格)

6 端数処理後	
---------	--

←端数処理が無い場合は記載しない

入札内訳書（別紙）②

名称	規格	単位	数量	単価	金額
1 建築工事					
(1) 仮設工事					
ア 墨出し	内部改修	m <sup>2</sup>	66.02		
イ 養生	内部改修	m <sup>2</sup>	66.02		
ウ 整理清掃後片付け	内部改修	m <sup>2</sup>	66.02		
(2) 撤去工事					
ア コンクリート撤去	鉄筋切断共	m <sup>3</sup>	0.53		
イ カッター入れ	コンクリート面	m	16.25		
ウ 床タイル撤去		m <sup>2</sup>	2.46		
エ 長尺塩ビシート撤去		m <sup>2</sup>	4.20		
オ ビニル巾木撤去		m <sup>2</sup>	6.10		
カ タイル巾木撤去		m <sup>2</sup>	1.17		
キ ライニング撤去（ボード）	一重張り	m <sup>2</sup>	9.00		
ク ライニング撤去（軽鉄下地）		m <sup>2</sup>	9.00		
ケ 天井ボード撤去	一重張り	m <sup>2</sup>	50.04		
コ 木製建具撤去	扉のみ	m <sup>2</sup>	0.94		
サ トイレブース撤去	片開き（枠供）	m <sup>2</sup>	21.13		
シ 滑り止め撤去	SUS製	m	2.10		
ス 撤去機械運搬		式	1.00		
(3) 鉄筋工事					
ア 土間コンクリート配筋		m <sup>2</sup>	3.12		
イ 鉄筋運搬費	30Km程度	式	1.00		
(4) コンクリート工事					
ア コンクリート打設	土間打ち	m <sup>3</sup>	0.28		
(5) 型枠工事					
ア 普通合板型枠	支保材等含む	m <sup>2</sup>	1.56		
(6) 石工事					
ア 汚垂石新設		m <sup>2</sup>	1.99		

入札内訳書（別紙）②

名称	規格	単位	数量	単価	金額
(7) タイル工事					
ア 床タイル新設	ユニットタイル50角	m <sup>2</sup>	1.56		
イ タイル巾木新設	100角タイル	m <sup>2</sup>	0.97		
(8) 金属工事					
ア 軽量鉄骨壁下地	スタッド65型	m <sup>2</sup>	14.91		
(9) 左官工事					
ア 床コンクリート面直均し仕上げ	張物下地	m <sup>2</sup>	3.83		
イ 建具周囲モルタル充填	内部建具	m	6.01		
ウ スラブ貫通部モルタル充填		m <sup>3</sup>	0.23		
(10) 建具工事					
ア トイレブース新設	TB-3	箇所	1.00		
イ トイレブース新設	TB-4	箇所	1.00		
ウ トイレブース新設	TB-5	箇所	1.00		
エ 鋼製ドア新設	SD-2	箇所	1.00		
オ 木製ドア新設	WD-1	箇所	1.00		
(11) 塗装工事					
ア シーリングボード塗装	素地ごしらえ含む	m <sup>2</sup>	49.90		
イ モルタル面塗装	素地ごしらえ含む	m <sup>2</sup>	3.02		
ウ 建具塗装	SD-1	m <sup>2</sup>	3.19		
(12) 内外装工事					
ア 長尺塩ビシート新設		m <sup>2</sup>	8.03		
イ ビニル幅木新設		m	13.75		
ウ 壁シーリングボード新設	12.5mm	m <sup>2</sup>	17.62		
エ 壁構造用合板新設	12mm	m <sup>2</sup>	9.41		
オ 不燃化粧パネル新設		m <sup>2</sup>	26.91		
カ 天井シーリングボード新設	9.5mm	m <sup>2</sup>	49.90		
キ 石膏ボード継目処理	継目処理工法	m <sup>2</sup>	67.52		
ク グラスウール充填		m <sup>2</sup>	2.40		
ケ 遮音シート新設		m <sup>2</sup>	4.80		

入札内訳書（別紙）②

名称	規格	単位	数量	単価	金額
(13) 仕上げユニット工事					
ア 室名札新設		箇所	2.00		
建築工事計					
2 電気設備工事					
(1) 撤去工事					
ア 配線撤去（天井ころがし）	EM-EEF1.6-3C	m	23.56		
イ 配線撤去（電線管内）	EM-IE1.6×2 E1.6	m	19.29		
ウ 配線撤去（天井ころがし）	EM-CEE2SQ-5C	m	8.25		
エ スイッチ付ダブルコンセント		個	1.00		
オ FCVコントローラー付ダブルスイッチ		個	1.00		
カ 接地極付ダブルコンセント		個	4.00		
キ ダブルコンセント		個	2.00		
ク 蛍光灯撤去	FL20W×1	灯	1.00		
ケ LED照明器具撤去	NLX200NENC LE9	灯	1.00		
コ LED照明器具撤去(再利用)	NLX200NENC LE9	灯	6.00		
サ LED照明器具撤去	NNFW41885 LE9	灯	1.00		
(2) 配管工事					
ア 金属線ぴ	1種金属線ぴ	m	11.52		
イ スイッチボックス		個	3.00		
ウ コンセントボックス		個	9.00		
エ プルボックス	100角	個	4.00		
(3) 配線工事					
ア 電気配線（天井ころがし）	EM-EEF1.6-2C	m	3.66		
イ 電気配線（金属線ぴ内）	EM-EEF1.6-2C	m	1.20		
ウ 電気配線（天井ころがし）	EM-EEF1.6-3C	m	60.33		
エ 電気配線（金属線ぴ内）	EM-EEF1.6-3C	m	13.12		
オ 電気配線（天井ころがし）	EM-EEF1.6-2C×2	m	5.25		
カ 電気配線（天井ころがし）	EM-EEF1.6-3C×2	m	2.45		
キ 電気配線（天井ころがし）	EM-CEE2SQ-5C	m	3.05		
ク 電気配線（金属線ぴ内）	EM-CEE2SQ-5C	m	1.20		

入札内訳書（別紙）②

名称	規格	単位	数量	単価	金額
(4) 電灯設備工事					
ア ワイドスイッチ付コンセント	露出	個	1.00		
イ FCVコントローラー付ダブルワイドスイッチ	露出	個	1.00		
ウ ワイドスイッチ2連型	埋込	個	1.00		
エ コンセント新設	2EET	個	9.00		
オ 照明器具新設	ダウンライトφ100	灯	7.00		
カ 照明器具復旧	NLX200NENC LE9	灯	6.00		
キ 漏電ブレーカー	2P2E-20A	個	2.00		
電気設備工事計					
3 機械設備工事					
(1) 撤去工事					
ア 給水管撤去	VA15	m	1.95		
イ 給水管撤去	VA20	m	11.71		
ウ 給水管撤去	VA25	m	1.98		
エ 給水管撤去	VA32	m	3.98		
オ 給水管撤去	VA40	m	3.27		
カ 給水管撤去	VA50	m	0.35		
キ 給湯管撤去	Cu20	m	0.20		
ク 排水管撤去	TA40	m	3.37		
ケ 排水管撤去	TA65	m	2.65		
コ 排水管撤去	TA100	m	3.08		
サ 排水管撤去	LP50	m	6.00		
シ 排水管撤去	LP65	m	1.85		
ス 排水管撤去	LP75	m	2.40		
セ 通気管撤去	SGP65	m	4.49		
ソ 保温材撤去	φ15	m	1.95		
タ 保温材撤去	φ20	m	11.91		
チ 保温材撤去	φ25	m	1.98		
ツ 保温材撤去	φ32	m	3.98		
テ 保温材撤去	φ40	m	3.27		
ト 保温材撤去	φ50	m	0.35		
ナ 床上掃除口撤去	COA65	箇所	1.00		
ニ 床上掃除口撤去	COB100	箇所	1.00		
ヌ 大便器撤去	洗浄弁式	基	2.00		

入札内訳書（別紙）②

名称	規格	単位	数量	単価	金額
ネ 大便器撤去	タンク式	基	1.00		
ノ 大便器撤去（再利用）	洗浄弁式	基	2.00		
ハ 小便器撤去	専用洗浄弁壁掛	基	4.00		
ヒ 手洗い二連カウンター撤去		基	1.00		
フ 紙巻器撤去		個	5.00		
(2) 配管工事					
ア 給水管新設	VB15	m	2.30		
イ 給水管新設	VB20	m	12.29		
ウ 給水管新設	VB25	m	3.12		
エ 給水管新設	VB32	m	4.92		
オ 給水管新設	VB40	m	1.22		
カ 給水管新設	VB50	m	1.46		
キ 給湯管新設	HVA20	m	1.73		
ク 排水管新設	VP40	m	5.54		
ケ 排水管新設	VP50	m	10.95		
コ 排水管新設	VP65	m	2.54		
サ 排水管新設	VP75	m	3.10		
シ 排水管新設	VP100	m	7.60		
ス 通気管新設	SGP65	m	8.84		
セ プラグ止め新設	φ75	個	2.00		
(3) 保温工事					
ア 保温材新設	φ15	m	2.30		
イ 保温材新設	φ20	m	14.02		
ウ 保温材新設	φ25	m	3.12		
エ 保温材新設	φ32	m	4.92		
オ 保温材新設	φ40	m	1.22		
カ 保温材新設	φ50	m	1.46		
(4) ダクト工事					
ア スパイラルダクト新設	φ150	m	2.35		
イ スパイラルダクト用チーズ新設	200-150-200	個	1.00		
ウ 吸気口新設		個	1.00		

入札内訳書（別紙）②

名称	規格	単位	数量	単価	金額
(5) 衛生器具設備工事					
ア 壁掛大便器新設	専用ライニング含む	基	2.00		
イ 大便器復旧	フラッシュバルブ式	基	2.00		
ウ ロータンク式大便器新設		基	1.00		
エ 小便器新設		基	4.00		
オ 掃除流し新設		基	1.00		
カ 手洗いカウンター新設		基	1.00		
キ 手洗い三連カウンター新設		基	1.00		
ク フロント照明付鏡新設		枚	1.00		
ケ 化粧鏡新設		枚	1.00		
コ ミドルキャビネット新設		個	3.00		
サ 手すり付二連紙巻器新設		個	2.00		
シ 棚付き二連紙巻器新設		個	3.00		
(6) 排水設備工事					
ア 床上掃除口新設	COA65	箇所	1.00		
イ 床上掃除口新設	COA100	箇所	1.00		
ウ 床上掃除口新設	COB50	箇所	1.00		
エ 床上掃除口新設	COB100	箇所	1.00		
(7) はつり工事					
ア コア抜き	φ32	箇所	8.00		
イ コア抜き	φ50	箇所	5.00		
ウ コア抜き	φ75	箇所	2.00		
エ コア抜き	φ88	箇所	2.00		
オ コア抜き	φ125	箇所	3.00		
機械設備工事計					
4 その他工事					
(1) 発生材処分					
ア 産業廃棄物処分		式	1.00		
(2) アスベスト調査					
ア アスベスト調査・対策費		式	1.00		
その他工事計					

## 市場価格調査書

分任契約担当官

陸上自衛隊春日井駐屯地

第408会計隊春日井派遣隊長 岩崎 一也 殿

提出期限：令和8年1月15日 12時00分までにFAXしてください。

FAX 番号：0568-81-9072

件名：268号建物他トイレ改修工事

市場価格	(税抜)
------	------

規格：仕様書のとおり

単位・数量：1式

工事場所：仕様書のとおり

工期：契約締結日～令和8年3月31日

入札保証金：免除

工事準備期間：約 日間 ←記載願います

工事施工期間：約 日間 ←記載願います

工事後書類提出期間：約 日間 ←記載願います

令和 年 月 日

住所
業者名
代表者役職・氏名
電話番号
担当者氏名
担当者電話番号

市場価格内訳書（別紙）①

1 直接工事費	
建築工事	
電気設備工事	
機械設備工事	
発生材処分費	

2 共通仮設費	
---------	--

3 現場管理費	
---------	--

4 一般管理費	
---------	--

5 1～4 合計	
----------	--

（工事価格）

6 端数処理後	
---------	--

←端数処理が無い場合は記載しない

市場価格内訳書（別紙）②

名称	規格	単位	数量	単価	金額
1 建築工事					
(1) 仮設工事					
ア 墨出し	内部改修	m <sup>2</sup>	66.02		
イ 養生	内部改修	m <sup>2</sup>	66.02		
ウ 整理清掃後片付け	内部改修	m <sup>2</sup>	66.02		
(2) 撤去工事					
ア コンクリート撤去	鉄筋切断共	m <sup>3</sup>	0.53		
イ カッター入れ	コンクリート面	m	16.25		
ウ 床タイル撤去		m <sup>2</sup>	2.46		
エ 長尺塩ビシート撤去		m <sup>2</sup>	4.20		
オ ビニル巾木撤去		m <sup>2</sup>	6.10		
カ タイル巾木撤去		m <sup>2</sup>	1.17		
キ ライニング撤去（ボード）	一重張り	m <sup>2</sup>	9.00		
ク ライニング撤去（軽鉄下地）		m <sup>2</sup>	9.00		
ケ 天井ボード撤去	一重張り	m <sup>2</sup>	50.04		
コ 木製建具撤去	扉のみ	m <sup>2</sup>	0.94		
サ トイレブース撤去	片開き（枠供）	m <sup>2</sup>	21.13		
シ 滑り止め撤去	SUS製	m	2.10		
ス 撤去機械運搬		式	1.00		
(3) 鉄筋工事					
ア 土間コンクリート配筋		m <sup>2</sup>	3.12		
イ 鉄筋運搬費	30Km程度	式	1.00		
(4) コンクリート工事					
ア コンクリート打設	土間打ち	m <sup>3</sup>	0.28		
(5) 型枠工事					
ア 普通合板型枠	支保材等含む	m <sup>2</sup>	1.56		
(6) 石工事					
ア 汚垂石新設		m <sup>2</sup>	1.99		

市場価格内訳書（別紙）②

名称	規格	単位	数量	単価	金額
(7) タイル工事					
ア 床タイル新設	ユニットタイル50角	m <sup>2</sup>	1.56		
イ タイル巾木新設	100角タイル	m <sup>2</sup>	0.97		
(8) 金属工事					
ア 軽量鉄骨壁下地	スタッド65型	m <sup>2</sup>	14.91		
(9) 左官工事					
ア 床コンクリート面直均し仕上げ	張物下地	m <sup>2</sup>	3.83		
イ 建具周囲モルタル充填	内部建具	m	6.01		
ウ スラブ貫通部モルタル充填		m <sup>3</sup>	0.23		
(10) 建具工事					
ア トイレブース新設	TB-3	箇所	1.00		
イ トイレブース新設	TB-4	箇所	1.00		
ウ トイレブース新設	TB-5	箇所	1.00		
エ 鋼製ドア新設	SD-2	箇所	1.00		
オ 木製ドア新設	WD-1	箇所	1.00		
(11) 塗装工事					
ア シーリングボード塗装	素地ごしらえ含む	m <sup>2</sup>	49.90		
イ モルタル面塗装	素地ごしらえ含む	m <sup>2</sup>	3.02		
ウ 建具塗装	SD-1	m <sup>2</sup>	3.19		
(12) 内外装工事					
ア 長尺塩ビシート新設		m <sup>2</sup>	8.03		
イ ビニル幅木新設		m	13.75		
ウ 壁シーリングボード新設	12.5mm	m <sup>2</sup>	17.62		
エ 壁構造用合板新設	12mm	m <sup>2</sup>	9.41		
オ 不燃化粧パネル新設		m <sup>2</sup>	26.91		
カ 天井シーリングボード新設	9.5mm	m <sup>2</sup>	49.90		
キ 石膏ボード継目処理	継目処理工法	m <sup>2</sup>	67.52		
ク グラスウール充填		m <sup>2</sup>	2.40		
ケ 遮音シート新設		m <sup>2</sup>	4.80		

市場価格内訳書（別紙）②

名称	規格	単位	数量	単価	金額
(13) 仕上げユニット工事					
ア 室名札新設		箇所	2.00		
建築工事計					
2 電気設備工事					
(1) 撤去工事					
ア 配線撤去（天井ころがし）	EM-EEF1.6-3C	m	23.56		
イ 配線撤去（電線管内）	EM-IE1.6×2 E1.6	m	19.29		
ウ 配線撤去（天井ころがし）	EM-CEE2SQ-5C	m	8.25		
エ スイッチ付ダブルコンセント		個	1.00		
オ FCVコントローラー付ダブルスイッチ		個	1.00		
カ 接地極付ダブルコンセント		個	4.00		
キ ダブルコンセント		個	2.00		
ク 蛍光灯撤去	FL20W×1	灯	1.00		
ケ LED照明器具撤去	NLX200NENC LE9	灯	1.00		
コ LED照明器具撤去(再利用)	NLX200NENC LE9	灯	6.00		
サ LED照明器具撤去	NNFW41885 LE9	灯	1.00		
(2) 配管工事					
ア 金属線ぴ	1種金属線ぴ	m	11.52		
イ スイッチボックス		個	3.00		
ウ コンセントボックス		個	9.00		
エ プルボックス	100角	個	4.00		
(3) 配線工事					
ア 電気配線（天井ころがし）	EM-EEF1.6-2C	m	3.66		
イ 電気配線（金属線ぴ内）	EM-EEF1.6-2C	m	1.20		
ウ 電気配線（天井ころがし）	EM-EEF1.6-3C	m	60.33		
エ 電気配線（金属線ぴ内）	EM-EEF1.6-3C	m	13.12		
オ 電気配線（天井ころがし）	EM-EEF1.6-2C×2	m	5.25		
カ 電気配線（天井ころがし）	EM-EEF1.6-3C×2	m	2.45		
キ 電気配線（天井ころがし）	EM-CEE2SQ-5C	m	3.05		
ク 電気配線（金属線ぴ内）	EM-CEE2SQ-5C	m	1.20		

市場価格内訳書（別紙）②

名称	規格	単位	数量	単価	金額
(4) 電灯設備工事					
ア ワイドスイッチ付コンセント	露出	個	1.00		
イ FCVコントローラー付ダブルワイドスイッチ	露出	個	1.00		
ウ ワイドスイッチ2連型	埋込	個	1.00		
エ コンセント新設	2EET	個	9.00		
オ 照明器具新設	ダウンライトφ100	灯	7.00		
カ 照明器具復旧	NLX200NENC LE9	灯	6.00		
キ 漏電ブレーカー	2P2E-20A	個	2.00		
電気設備工事計					
3 機械設備工事					
(1) 撤去工事					
ア 給水管撤去	VA15	m	1.95		
イ 給水管撤去	VA20	m	11.71		
ウ 給水管撤去	VA25	m	1.98		
エ 給水管撤去	VA32	m	3.98		
オ 給水管撤去	VA40	m	3.27		
カ 給水管撤去	VA50	m	0.35		
キ 給湯管撤去	Cu20	m	0.20		
ク 排水管撤去	TA40	m	3.37		
ケ 排水管撤去	TA65	m	2.65		
コ 排水管撤去	TA100	m	3.08		
サ 排水管撤去	LP50	m	6.00		
シ 排水管撤去	LP65	m	1.85		
ス 排水管撤去	LP75	m	2.40		
セ 通気管撤去	SGP65	m	4.49		
ソ 保温材撤去	φ15	m	1.95		
タ 保温材撤去	φ20	m	11.91		
チ 保温材撤去	φ25	m	1.98		
ツ 保温材撤去	φ32	m	3.98		
テ 保温材撤去	φ40	m	3.27		
ト 保温材撤去	φ50	m	0.35		
ナ 床上掃除口撤去	COA65	箇所	1.00		
ニ 床上掃除口撤去	COB100	箇所	1.00		
ヌ 大便器撤去	洗浄弁式	基	2.00		

市場価格内訳書（別紙）②

名称	規格	単位	数量	単価	金額
ネ 大便器撤去	タンク式	基	1.00		
ノ 大便器撤去（再利用）	洗浄弁式	基	2.00		
ハ 小便器撤去	専用洗浄弁壁掛	基	4.00		
ヒ 手洗い二連カウンター撤去		基	1.00		
フ 紙巻器撤去		個	5.00		
(2) 配管工事					
ア 給水管新設	VB15	m	2.30		
イ 給水管新設	VB20	m	12.29		
ウ 給水管新設	VB25	m	3.12		
エ 給水管新設	VB32	m	4.92		
オ 給水管新設	VB40	m	1.22		
カ 給水管新設	VB50	m	1.46		
キ 給湯管新設	HVA20	m	1.73		
ク 排水管新設	VP40	m	5.54		
ケ 排水管新設	VP50	m	10.95		
コ 排水管新設	VP65	m	2.54		
サ 排水管新設	VP75	m	3.10		
シ 排水管新設	VP100	m	7.60		
ス 通気管新設	SGP65	m	8.84		
セ プラグ止め新設	φ75	個	2.00		
(3) 保温工事					
ア 保温材新設	φ15	m	2.30		
イ 保温材新設	φ20	m	14.02		
ウ 保温材新設	φ25	m	3.12		
エ 保温材新設	φ32	m	4.92		
オ 保温材新設	φ40	m	1.22		
カ 保温材新設	φ50	m	1.46		
(4) ダクト工事					
ア スパイラルダクト新設	φ150	m	2.35		
イ スパイラルダクト用チーズ新設	200-150-200	個	1.00		
ウ 吸気口新設		個	1.00		

市場価格内訳書（別紙）②

名称	規格	単位	数量	単価	金額
(5) 衛生器具設備工事					
ア 壁掛大便器新設	専用ライニング含む	基	2.00		
イ 大便器復旧	フラッシュバルブ式	基	2.00		
ウ ロータンク式大便器新設		基	1.00		
エ 小便器新設		基	4.00		
オ 掃除流し新設		基	1.00		
カ 手洗いカウンター新設		基	1.00		
キ 手洗い三連カウンター新設		基	1.00		
ク フロント照明付鏡新設		枚	1.00		
ケ 化粧鏡新設		枚	1.00		
コ ミドルキャビネット新設		個	3.00		
サ 手すり付二連紙巻器新設		個	2.00		
シ 棚付き二連紙巻器新設		個	3.00		
(6) 排水設備工事					
ア 床上掃除口新設	COA65	箇所	1.00		
イ 床上掃除口新設	COA100	箇所	1.00		
ウ 床上掃除口新設	COB50	箇所	1.00		
エ 床上掃除口新設	COB100	箇所	1.00		
(7) はつり工事					
ア コア抜き	φ32	箇所	8.00		
イ コア抜き	φ50	箇所	5.00		
ウ コア抜き	φ75	箇所	2.00		
エ コア抜き	φ88	箇所	2.00		
オ コア抜き	φ125	箇所	3.00		
機械設備工事計					
4 その他工事					
(1) 発生材処分					
ア 産業廃棄物処分		式	1.00		
(2) アスベスト調査					
ア アスベスト調査・対策費		式	1.00		
その他工事計					