

# 公 告

分任契約担当官  
陸上自衛隊姫路駐屯地  
第352会計隊姫路派遣隊長 川崎 祥

以下のとおり一般競争入札を実施するので、「入札及び契約心得」及び「契約条項」を承知のうえ参加されたい。

## 1 入札事項

契約実施計画番号		調 達 要 求 番 号		物 品 番 号		仕 様 書 番 号	
5QFN1ET00180		5RN71CF0088 0001					
品名 または 件名							
配管 S O P 塗装 ほか8件							
部品番号 または 規格							
錆止め1回+上塗り2回							
使用器材名							
予定数量	単位	銘 柄	使 用 期 限 等	グ ル ー プ	指定	検査	包装
58.60	MT						
納地または工事場所				引 渡 場 所			
姫路駐屯地 業務隊補給科補給班				姫路 079-222-4001 (323)			
搬入場所				納 期 または 工 期			
業務隊補給科補給班 金田 2 曹				令和8年3月31日 (火)			

上記項目を含む要求品目の内容については、品目等内訳書に記載する。

## 2 競争参加資格

次のいずれかであること

全省庁統一資格の「役務の提供等」に係る等級がA、B、C、D等級であること

ただし、細部は注意事項による。

## 3 契約条項を示す場所

第352会計隊姫路派遣隊 事務室

## 4 説明会及び入札執行の日時場所

説明会日時場所：実施しない

入札日時場所：令和8年1月13日 (火) 11時00分 陸上自衛隊姫路駐屯地 入札室

## 5 保証金

入札保証金：免除 契約保証金：免除

## 6 落札決定方式及び契約方式

落札決定方式：単価 契約方式：一般競争

## 7 注意事項

細部は別紙のとおり

適用する契約条項は、駐屯地用標準契約書の役務請負契約条項、談合等の不正行為に関する特約条項、暴力団排除に関する特約条項、単価契約に関する特約条項とする。

落札決定方法：予定総価（各品目の単価に予定数量を乗じて得た額の合計額）が予定価格の範囲内で最低の価格をもって申込をした者を落札者とします

# 品目等内訳書

契約実施計画番号		5QFN1ET00180											
NO	調達要求番号		物品番号		単位	数量	単価	金額	銘柄	納地	指定		
			品名						使用期限等	引渡場所	検査		
			部品番号 または 規格						グループ	搬入場所	包装		
			使用器材名		仕様書番号					納期			
1	5RN71CF0088	0001			MT	58.60			姫路駐屯地 業務隊補給科補給班				
	配管 S O P 塗装							姫路 079-222-4001 (323)					
	錆止め1回+上塗り2回							業務隊補給科補給班 金田2曹					
								令和8年3月31日					
2	5RN71CF0088	0002			ST	4.00			姫路駐屯地 業務隊補給科補給班				
	照明器具周囲鉄部塗装							姫路 079-222-4001 (323)					
	錆止め1回+上塗り2回							業務隊補給科補給班 金田2曹					
								令和8年3月31日					
3	5RN71CF0088	0003			SM	57.40			姫路駐屯地 業務隊補給科補給班				
	天井下地処理							姫路 079-222-4001 (323)					
	ケレン・清掃パテ処理 含む							業務隊補給科補給班 金田2曹					
								令和8年3月31日					
4	5RN71CF0088	0004			SM	139.20			姫路駐屯地 業務隊補給科補給班				
	壁下地処理							姫路 079-222-4001 (323)					
	パテ処理 クラック含む							業務隊補給科補給班 金田2曹					
								令和8年3月31日					
5	5RN71CF0088	0005			SM	139.20			姫路駐屯地 業務隊補給科補給班				
	階段壁 E P 塗装 つや有							姫路 079-222-4001 (323)					
	シーラー1回+上塗り2回							業務隊補給科補給班 金田2曹					
								令和8年3月31日					
6	5RN71CF0088	0006			SM	57.40			姫路駐屯地 業務隊補給科補給班				
	階段天井 E P 塗装							姫路 079-222-4001 (323)					
	シーラー1回+上塗り2回							業務隊補給科補給班 金田2曹					
								令和8年3月31日					
7	5RN71CF0088	0007			MT	66.80			姫路駐屯地 業務隊補給科補給班				
	階段室巾木 (ささら) E P 塗装 つや有							姫路 079-222-4001 (323)					
	シーラー1回+上塗り2回							業務隊補給科補給班 金田2曹					
								令和8年3月31日					
8	5RN71CF0088	0008			SM	57.40			姫路駐屯地 業務隊補給科補給班				
	階段室仕上足場							姫路 079-222-4001 (323)					
								業務隊補給科補給班 金田2曹					
								令和8年3月31日					
9	5RN71CF0088	0009			SM	40.30			姫路駐屯地 業務隊補給科補給班				
	鉄扉 S O P 塗装							姫路 079-222-4001 (323)					
	錆止め1回+上塗り2回							業務隊補給科補給班 金田2曹					
								令和8年3月31日					

## 仕 様 書

## 1 総 則

この仕様書は、陸上自衛隊姫路駐屯地内84号隊舎の階段室等施工において必要事項を規定する。

## 2 名 称 (発注予定数)

配管SOP塗装	58.6 m
照明器具周囲鉄部塗装	4箇所
天井下地処理	57.4 m <sup>2</sup>
壁下地処理	139.2 m <sup>2</sup>
階段壁 EP塗装 つや有	139.2 m <sup>2</sup>
階段天井 EP塗装	57.4 m <sup>2</sup>
階段室巾木(ささら) EP塗装 つや有	66.8 m
階段室仕上足場	57.4 m <sup>2</sup>
鉄扉SOP塗装	40.3 m <sup>2</sup>

## 3 期 間

契約締結日～令和8年3月31日

## 4 役務内容

- (1) 業者は、陸上自衛隊姫路駐屯地内の階段室等を施工するものとする。
- (2) 施工に掛かる他の資材は、業者のものとする。
- (3) 施工は、原則として一度に月曜日～金曜日の2週間での施工で実施するものとする。  
但し、官側の要請があればこの限りでない。
- (4) 業者は、監督官立ち会いのもと階段室等の施工を実施するものとする。
- (5) 業者は、階段室等の施工後、施工場所及びその周辺の清掃を実施するものとする。

## 5 検 査


階段室等の施工後は、官側の指名する検査官の検査を受けるものとする。

## 6 その他


この仕様書に定められていない事項について疑義が生じた場合は、検査官の指示に従うものとする。

駐屯地名	姫路駐屯地	図面	84号隊舎(1・2階)平面図	建物 番号	84	縮尺	作成年月	図面番号	④-13-1
						1:300	R3.3	及び番号	

## 2階

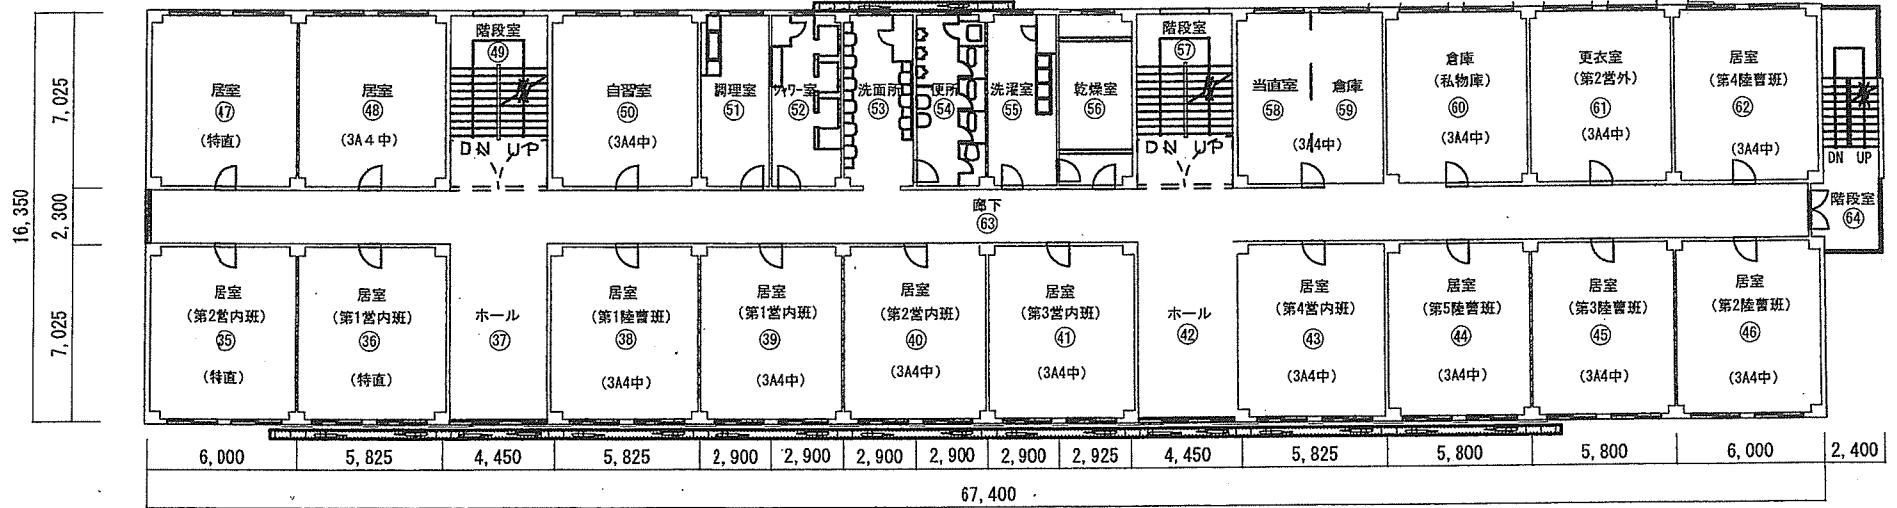


## 1階

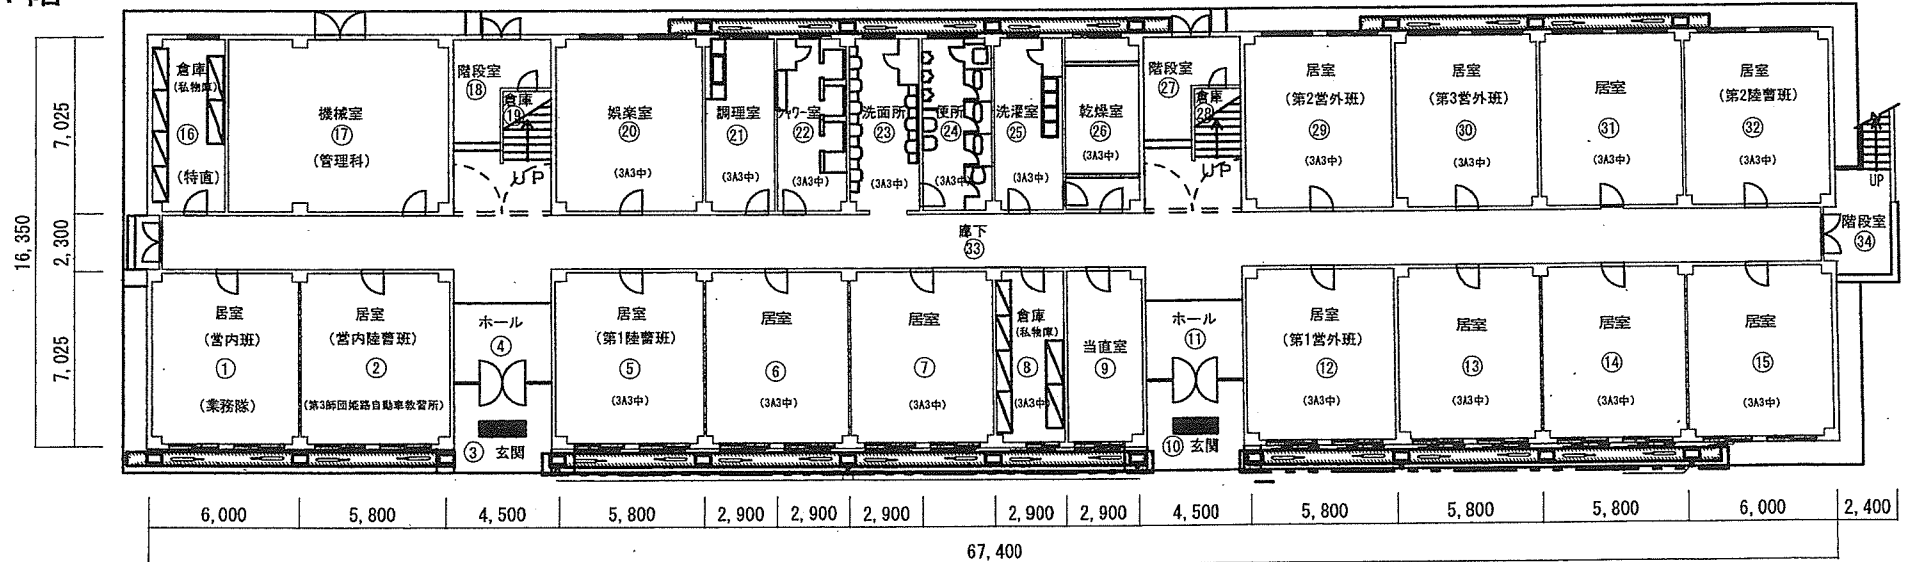


駐屯地名	姫路駐屯地	図面	84号隊舎(3・屋階)平面図	建物 番号	84	縮尺	作成年月	図面番号	④-13-2
						1:300	R3.3	及び番号	

屋階

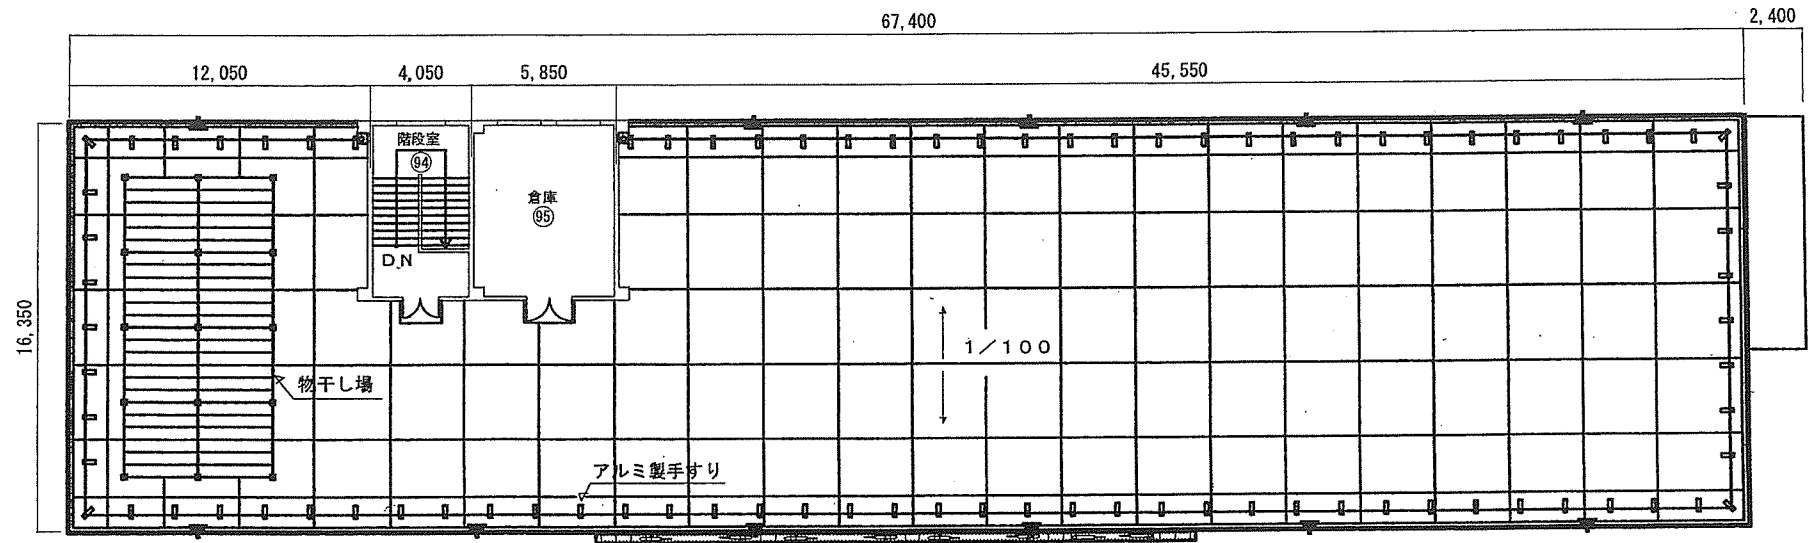

3階

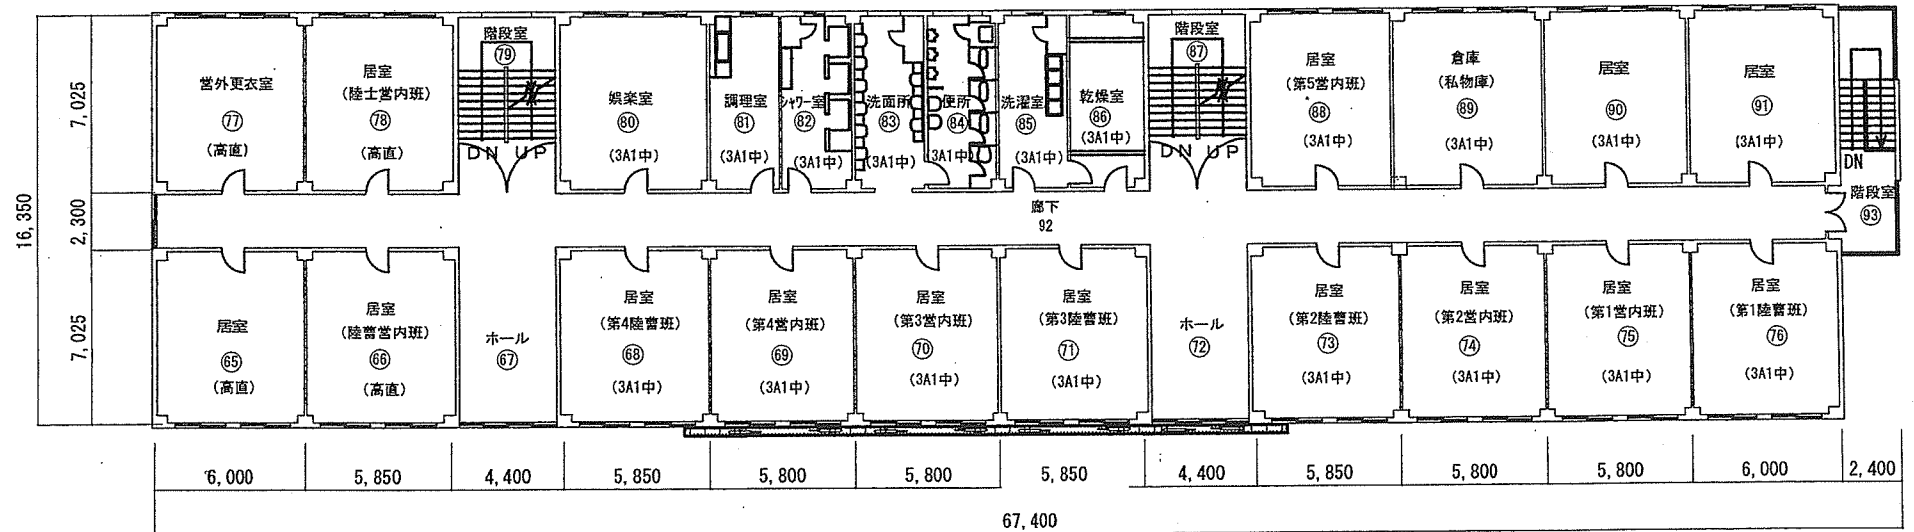

# 入札書

分任契約担当官陸上自衛隊姫路駐屯地  
第352会計隊姫路派遣隊長 川崎 祥 殿

¥ (消費税を含まない。)

- 1 件 名 : 配管SOP塗装  
2 履行場所 : 仕様書のとおり  
3 履行期間 : 契約締結日～令和8年3月31日

上記の公告又は通知に対して「入札及び契約心得」及び「標準契約書等」の契約条項等を承諾のうえ入札見積いたします。

令和8年1月13日

住所・名称・代表者名

## 内訳

※単価・金額には消費税を含まない。

件名	規格	単位	予定数量	単価	金額	備考
配管SOP塗装	さび止め1回+上塗り2回	m	58.6			
照明器具周囲鉄部塗装	さび止め1回+上塗り2回	箇所	4			
天井下地処理	ケレン・清掃パテ処理含む	m <sup>2</sup>	57.4			
壁下地処理	パテ処理 クラック含む	m <sup>2</sup>	139.2			
階段壁 EP塗装 つや有	シーラー1回+上塗り2回	m <sup>2</sup>	139.2			
階段天井 EP塗装	シーラー1回+上塗り2回	m <sup>2</sup>	57.4			
階段室巾木 (ささら) EP塗装 つや有	仕様書のとおり	m	66.8			
階段室仕上足場	仕様書のとおり	m <sup>2</sup>	57.4			
鉄扉SOP塗装	錆止め1回+上塗り2回	m <sup>2</sup>	40.3			

当社（私（個人の場合）、当団体（団体の場合））は、暴力団排除に関する誓約書に定める事項について誓約いたします。

# 市価調査書

分任契約担当官陸上自衛隊姫路駐屯地  
第352会計隊姫路派遣隊長 川崎 祥 殿

1月8日(木)13時までに  
提出をお願い致します。  
(FAX又はメールで構いません。)

¥ \_\_\_\_\_ (消費税を含まない。)

- 1 件 名 : 配管SOP塗装  
2 履行場所 : 仕様書のとおり  
3 履行期間 : 契約締結日～令和8年3月31日

上記の公告又は通知に対して「入札及び契約心得」及び「標準契約書等」の契約条項等を承諾のうえ入札見積いたします。

令和 年 月 日

住所・名称・代表者名

## 内 訳

※単価・金額には消費税を含まない。

件 名	規 格	単位	予定数量	単 価	金 額	備 考
配管SOP塗装	さび止め1回+上塗り2回	m	58.6			
照明器具周囲鉄部塗装	さび止め1回+上塗り2回	箇所	4			
天井下地処理	ケレン・清掃パテ処理含む	m <sup>2</sup>	57.4			
壁下地処理	パテ処理 クラック含む	m <sup>2</sup>	139.2			
階段壁 EP塗装 つや有	シーラー1回+上塗り2回	m <sup>2</sup>	139.2			
階段天井 EP塗装	シーラー1回+上塗り2回	m <sup>2</sup>	57.4			
階段室巾木(ささら) EP塗装 つや有	仕様書のとおり	m	66.8			
階段室仕上足場	仕様書のとおり	m <sup>2</sup>	57.4			
鉄扉SOP塗装	錆止め1回+上塗り2回	m <sup>2</sup>	40.3			

当社(私(個人の場合)、当団体(団体の場合))は、暴力団排除に関する誓約書に定める事項について誓約いたします。