

公 告

分任契約担当官
陸上自衛隊大津駐屯地
第397会計隊大津派遣隊長 谷口 公太郎

以下のとおり一般競争入札を実施するので、「入札及び契約心得」及び「契約条項」を承知のうえ参加されたい。

1 入札事項

契約実施計画番号	調 達 要 求 番 号	物 品 番 号	仕 様 書 番 号				
5QHC1KT00090	5RQ81AZ1033 0001						
品名 または 件名							
大津（7）99号建物1階シャワーユニット設置工事							
部品番号 または 規格							
仕様書のとおり							
使 用 器 材 名							
数 量	単 位	銘 柄	使 用 期 限 等	グ ル ー プ	指 定	検 査	包 装
1.00	ST						
納地または工事場所				引 渡 場 所			
大津駐屯地				業務隊管理科			
搬 入 場 所				納 期 ま た は 工 期			
大津駐屯地 石橋事務官（内線589）				令和8年3月31日（火）			

2 競争参加資格

次のいずれかであること

防衛省競争参加資格の「建築一式工事」に係る等級がA、B、C、D等級であること

防衛省競争参加資格の「管工事」に係る等級がA、B、C等級であること

ただし、細部は注意事項による。

3 契約条項を示す場所

陸上自衛隊大津駐屯地 第397会計隊大津派遣隊 契約班窓口

4 説明会及び入札執行の日時場所

説明会日時場所：

入札日時場所：令和8年2月26日（木）9時00分 第397会計隊大津派遣隊入札室

5 保証金

入札保証金：免除 契約保証金：免除

6 落札決定方式及び契約方式

落札決定方式：総品目総額 契約方式：一般競争

7 注意事項

別紙のとおり

1 競争に参加する者に必要な資格に関する事項

次の各項目のすべての条件を満たす者

- (1) 令和7年度競争参加資格（防衛省競争参加資格）において「建築一式工事」D等級以上または「管工事」C等級以上の資格を有する者。
- (2) 予算決算及び会計令第70条の規定に該当しない者であること。
なお、未成年者、被補佐人又は被補助人であつて、契約締結のために必要な同意を得ているものは、同条中、特別の理由がある場合に該当する。
- (3) 予算決算及び会計令第71条の規定に該当しない者であること。
- (4) 契約担当官等から指名停止の措置を受けている期間中の者でないこと。
- (5) 都道府県警察から暴力団関係業者として防衛省が発注する工事等から排除するよう要請があり、当該状態が継続している有資格業者については、競争参加を認めない。
- (6) 防衛省が発注する工事等からの暴力団排除の推進について（防経施第6993号。20.6.5）に基づく暴力団排除を行うための措置は以下のとおりとする。
 - ア 下請等から暴力団を排除するための措置について
都道府県警察から、暴力団関係業者として、防衛省が発注する工事（以下「発注工事」という。）から排除するよう要請があり、当該状態が継続している暴力団等は、下請等として使用しないこと。
 - イ 暴力団員等による不当介入を受けた場合の措置について
 - (ア) 発注工事において、暴力団員等による不当要求又は工事妨害（以下「不当介入」という。）を受けた場合は、断固としてこれを拒否するとともに、不当介入があつた時点で速やかに警察に通報を行うとともに、捜査上必要な協力を行うこと。
 - (イ) (ア)により警察に通報を行うとともに、捜査上必要な協力を行った場合には、速やかにその内容を記載した書面により発注者に報告すること。
 - (ロ) 発注工事において、暴力団員等による不当介入を受けたことにより工程に遅れが生じる等の被害が生じた場合は、発注者と協議を行うこと。
 - ウ 通報等義務を怠った場合の措置について
 - (ア) 暴力団員等による不当介入を受けた受注者等が都道府県警察への通報等を怠った場合には、当該受注者等に対して指名停止又は書面による注意の喚起を行うものとする。
 - (イ) (ア)による指名停止を受けた者については、工事の施工成績の評定に反映させるものとする。
 - (ロ) (ア)による指名停止を受けた者については、その旨公表するものとする。

- (エ) (ア)による指名停止を受けた者については、下請等の承認をしてはならないものとする。
- (7) 入札後、契約を締結するまでの間に、都道府県警察から暴力団関係業者として防衛省が発注する工事等から排除するよう要請があり、当該状態が継続している有資格業者とは契約を行わない。
- (8) 入札者心得に定める「暴力団排除に関する誓約事項」に基づく誓約を行わない者の競争参加を認めない。
- (9) 防衛省大臣官房衛生監、防衛政策局長、防衛装備庁長官又は陸上幕僚長から「装備品等及び役務の調達に係る指名停止等の要領」に基づく指名停止の措置を受けている期間中の者でないこと。
- (10) 前号により現に指名停止を受けている者と資本関係又は人的関係のある者であって、当該者と同種の物品の売買又は製造若しくは役務請負について防衛省と契約を行おうとする者でないこと。
- (11) 原則、現に指名停止を受けている者の下請負については認めない。ただし、真にやむを得ない事由を該当する省指名停止権者が認めた場合には、この限りでない。
- (12) 情報保全に係る履行体制について、適切な体制を有すると確認できる者。業務従事者若しくは親会社等の国籍が、発注者との契約に違反する行為を求められた場合に、これを拒む権利を実効性をもって法的に保障されない国又は地域に該当する者及び国連安保理決議において労働許可を提供しないことが決定されている国又は地域に該当する者は入札参加を認めない。

2 契約条項等を示す場所

- (1) 陸上自衛隊大津駐屯地 第397会計隊大津派遣隊 契約班
- (2) 陸上自衛隊中部方面隊ホームページ <http://www.mod.go.jp/gsdf/mae/mafin/> 内の「入札及び契約心得」による。

3 競争入札執行の場所及び日時等

- (1) 場 所
陸上自衛隊大津駐屯地会計隊入札室
- (2) 日 時
令和8月2月26日（木） 9時00分

4 保証金等

- (1) 入札保証金及び契約保証金：免除 ただし、銀行、契約担当官が確実と認める金融機関若しくは保証事業会社の保証、公共工事履行保証証券による保証又は

履行保証保険契約の保証を付すものとする。なお、保証金額又は保険金額は、請負代金の10分の1以上（予決令第86条の調査を受けた場合は、請負代金の10分の3以上）とし、落札者が契約を履行しない場合の違約金として取扱うこととする。

- (2) 違約金：落札者が「入札及び契約心得」に従って契約の締結手続きをしない場合には、落札者が契約締結に応じないものとみなし、落札価格の100分の5に相当する金額を違約金として徴収し、契約者が契約を履行しない場合は、契約金額の100分の10以上の金額を違約金として徴収する。

5 入札説明会

実施しない。ただし、現場確認の希望者には個別に対応する。

6 入札方法

入札書に記載する金額は、消費税及び地方消費税相当額を含まない金額（外税）を記入すること。

7 落札決定方法

総額決定

落札決定にあたっては、入札書に記載された金額に、当該金額の10%（軽減税率対象品目8%）に相当する額を加算した金額（当該金額に1円未満の端数があるときは、その端数金額を切り捨てるものとする）をもって落札（決定）金額とするので、入札者は消費税、地方消費税の課税事業者、免税事業者であることに拘わらず入札書には、見積もった金額の110分の100（軽減税率対象品目については108分の100）を記載すること。

入札金額が当隊所定の予定価格の範囲内の最低価格の入札書を落札者とする。なお、落札者となるべき最低価格入札が2名以上ある場合は抽選により落札者を決定する。

8 適用する契約条項

陸上自衛隊「建設工事に係る標準契約書」による。

9 契約書の作成

- (1) 作成する。
- (2) 契約金額が100万円に満たない場合は契約書を省略する場合がある。

1 0 入札の無効

- (1) 第1項に示す競争に参加する者に必要な資格のない者が行った入札
- (2) 入札に関する条項に違反した入札
- (3) 入札金額、入札者氏名及び押印が判明し難い入札
- (4) 入札者等が実施した「暴力団排除に関する誓約事項」に基づく誓約に虚偽があった場合の入札
- (5) 入札書は、当隊所定の様式を使用するものとする。

1 1 その他

- (1) 電報・電話・FAXによる入札は、認めない。
- (2) 代理人による入札については、委任状を提出すること。
- (3) 郵便による入札の場合は2月25日（水）17時までには必着となるよう発送すること。なお、郵送する際は、封緘後の封緘印の処置を実施し、事前に連絡をするとともに、便着の確認を電話にて行うこと。
- (4) 予定価格に達しない場合は再度入札を実施する。郵便による入札がない場合は当日実施し、郵便による入札がある場合は別途連絡する。
- (5) この入札に関する公告は、
陸上自衛隊大津駐屯地 第397会計隊大津派遣隊
陸上自衛隊大久保駐屯地 第397会計隊
陸上自衛隊今津駐屯地 第397会計隊今津派遣隊
また、陸上自衛隊中部方面隊ホームページ
<https://www.mod.go.jp/gsdf/mae/mafin/> に掲載しています。
- (6) 入札へ参加を希望する者は資格審査結果通知書の写しを提出すること。
(FAX可)
- (7) 入札書は、随時第397会計隊事務所において配布します。
また、中部方面会計隊ホームページよりダウンロード可能
- (8) 市場価格調査依頼にご協力をお願いします。
期限：令和8年2月20日（金）正午（FAX可）
- (9) 問い合わせ及び連絡先

ア 入札及び契約に関する事項

〒520-0002 滋賀県大津市際川1-1-1

陸上自衛隊大津駐屯地 第397会計隊大津派遣隊契約班

担当：谷口

TEL 077-523-0034（内線345）

FAX 077-525-1324（直通）

イ 仕様書等に関する事項

陸上自衛隊大津駐屯地業務隊管理科

担当：石橋（内線５８９）

大津(7)99号建物1階シャワーユニット設置工事

陸上自衛隊大津駐屯地業務隊

業務隊長	管理科長	営繕班長	工事企画	管財主任	起業者	
						
工事件名	大津(7)99号建物1階シャワーユニット設置工事				番号	1/9
図面名称	表紙				縮尺	1/X
陸上自衛隊大津駐屯地業務隊						

仕様書

- 1 件 名：大津(7)99号建物1階シャワーユニット設置工事
- 2 場 所：滋賀県大津市際川1丁目1-1 陸上自衛隊大津駐屯地内
- 3 作業期間：契約日～令和8年3月31日
- 4 工事概要：大津駐屯地内99号建物女子トイレにシャワーユニットを設置するもの。
- 5 工事内容：工事内容については下記の通りとする。

工事内容	数量	単位	備考
1 建築工事			
床タイル下地調整	8.4	m ²	
床ビニルシート張り	8.4	m ²	
トイレブース新設	10.01	m ²	
トイレブースドア新設	3	枚	
軽量鉄骨壁新設	0.83	m ²	
耐水ボード新設(EP塗装共)	0.83	m ²	
点検口新設	1	箇所	ブース壁
点検口再設置	1	箇所	天井
天井石膏ボード張り	7.2	m ²	
天井廻縁	11.43	m	
ロールカーテン設置(W1300×H1300)	1	箇所	
2 機械設備工事			
シャワーユニット新設	1	台	
洋式便器再設置	2	台	ウオシュレット共
換気扇吹出し機器新設	2	個	
換気フレキシブルダクト新設	3.5	m	φ100
耐熱性ポリ塩化ビニル管 20A(保温共)新設	5	m	給湯管
SGP-VB 13A新設	1	m	給水管
VP50A新設	1	m	排水管
3 電気工事			
ダウンライト新設	5	個	

工事内容	数量	単位	備考
人感センサー新設	1	個	親機
人感センサー新設	2	個	子機
照明スイッチ新設	1	個	
常夜灯設置	1	個	再設置
600V ⁺ リフレクテブル新設	24	m	2mm-3C
4 撤去工事			
天井せっこうボード撤去	8.4	m ²	
トイレブース撤去	1	式	
天井点検口撤去	1	箇所	
洋式便器撤去	3	組	
換気扇撤去	1	台	
LED照明撤去	2	台	
人感センサー撤去	2	台	
常夜灯撤去	1	台	

6 一般事項

- 本仕様書は、陸上自衛隊大津駐屯地における諸工事について、共通な必要事項を規定する。
- 本工事は、本仕様書、図面、公共建築工事標準仕様書令和7年度版(建築工事編、電気設事編、機械設備工事編)及び関係法令等を遵守して実施すること。また、仕様書に記載なき事項等については監督官との協議によるほか、技術上必要なものは請負者側の責任において良心的に施工すること。
- 現場の収まり等で材料等の軽微な変更は監督官と打合せのうえ行うこと。また、軽微な変更に伴う金額変更は行わないものとする。
- 施工図等を工事実施前に先立ち作成し、監督官の承認を受ける。ただし、あらかじめ監督官の承認を受けた場合はこの限りではない。なお、施工図等の作成にあたっては、疑義が生じた場合はは書面で監督官と協議する。
- 本工事に使用する材料はすべて新品とし、材料等承認願いを提出し監督官の承認を受けたものを使用すること。グリーン購入法適合、環境対応及びエコマーク等環境物品の使用に努めること。
- 材料については、現場搬入後検査を実施し合格したものを使用する。ただし、あらかじめ監督官に承認を受けた場合はこの限りではない。検査の結果、

工事件名	大津(7)99号建物1階シャワーユニット設置工事	番号	2/9
図面名称	仕様書	縮尺	1/X

合格した材料と同じ種別の材料は、以後原則として抽出検査とする。

- (7) 請負者は、工事実施に先立ち監督官と協議のうえ工事工程表を作成し監督官に提出することし、了解を得たのち工事を実施すること。
- (8) 工事実施前には危険予知活動を行うこと。
- (9) 作業中は、請負者の代理人を常駐させ安全管理に務めること。
- (10) 工事は請負者の責任施工とし、施工に際し破損した部分については監督官へ報告のうえ、指示に従い速やかに復旧すること。
- (11) 工事時間は午前8時30分から午後5時とする。なお時間外・土曜日・日曜日・祝日は原則、作業不能日として見込んでおり、やむお得ず実施する場合は、監督官と協議のうえ実施するものとする。
- (12) 自衛隊施設からの電気・給水は原則として使用させないものとする。ただし、使用する場合はメーター等を設置し部隊側算定に基づき有償とする。

7 特記事項

- (1) 本仕様書及び図面記載寸法は、標準寸法につき施工に際して細部原寸を確認し、各作業を実施すること。
- (2) 本工事の発生材のうち、鉄屑等については監督官の指示する場所へ集積し官側へ引継ぐこと。その他発生材については、請負者において処分すること。なお、廃棄物として処分する発生材については、建設系廃棄物マニフェスト（A～E票）(写)、廃棄物処理報告書、産業廃棄物処分業証明書、産業廃棄物収集運搬業許可書を監督官に提出すること。なお、既設天井ボードは平成7年施工されたものであり、ホルムアルデヒド含有の可能性があるため、含有物として産業廃棄物処分する。
- (3) 工事日時及び、日程等については、必ず監督官の許可を受けた後実施すること。
- (4) 工事作業者の現場立入経路及び、資材置き場、廃棄物置場等については、監督官の指示に従うこと。
- (5) 完成後、1年間における施工の不備による損傷は、請負業者で負担し復旧する。ただし、メーカー等による追加保証がある場合はこの限りではない。
- (6) シャワーユニット及び洋式便器再設置後トイレブース設置前に水漏れ等の確認を実施するほか、汚水管からの臭気の漏れがないか確認し監督官の確認を受けること。
- (7) 使用材料は下表のもの及びその同等品とする。

ア 建築工事

種 目	規 格 等
タイル床下地調整材	珪砂系下地調整材
床シート	東リ 複層ビニル床シート 2mm厚 フロアリューム プレミアNWシリーズ
トイレブース	COMANY CB-VW(10.01㎡ 総高2.39m) ドアW590×H1800内開 ドアW590×1800外開 メタン樹脂化粧板(パネ厚40)木目柄 戸当たりエッジ、スッパ、丁番、取手 表示付きスライド錠、小物置き棚、その他 必要部材含む
軽量鉄骨壁	□-65、耐水ボードt12.5、塩ビコ型見切り 吹付塗装(EP)、幅木H100

イ 機械設備工事

種 目	規 格 等
シャワーユニット シャワーユニットオプション	TOTO JSV0808ULW2BK×1 コーナー収納棚2段 TOTO ESA51×1 四角鏡 TOTO KUMS1×1 スライドバネ-635 TOTO SBA31×1 パイプファン TOTO IKK85×1 シャワーユニット樹脂四方枠×1ST
換気扇	TOSHIBA DVF-13CHK6×2

ウ 電気設備工事

種 目	規 格 等
ダウンライト (LED 100形)	Panasonic 一般タイプ 反射板 拡散85° 3500K 温白色 XND10675W×5
人感センサー(親機)	
人感センサー(子機)	

工事件名	大津(7)99号建物1階シャワーユニット設置工事	番号	3/9
図面名称	仕様書	縮尺	1/X
陸上自衛隊大津駐屯地業務隊			


8 提出書類

- ア 工程表 1部(契約後速やかに)
- イ 内訳明細書 1部(契約後速やかに)
- ウ 現場代理人等通知書、経歴書 1部(契約後速やかに)
- エ 下請負者設定通知書 1部(契約後速やかに)
- オ 材料承認願 1部(契約後速やかに)
- カ 打合せ簿 1部(その都度)
- キ 着工届・着手届 1部(作業着手前)
- ク 竣工届・完了届 1部(完了後速やかに)
- ケ 工事写真 1部(完了後速やかに)
- コ 作業報告書・作業日報 1部(完了後速やかに)
- サ 産業廃棄物運搬・処分許可書 1部(完了後速やかに)
- シ マニフェスト(写し) 1部(完了後速やかに)
- ス その他指示された書類 1部(その都度)

9 完成検査


工事終了後、現場清掃のうえ監督官に届け出て検査官の実施する完成検査を受け、合格をもって工事完了とする。なお手直し事項が生じた場合については手直し完了後再検査を受け、合格をもって工事完了とする。

工事件名	大津(7)99号建物1階シャワーユニット設置工事	番号	4/9
図面名称	仕様書	縮尺	1/X
陸上自衛隊大津駐屯地業務隊			

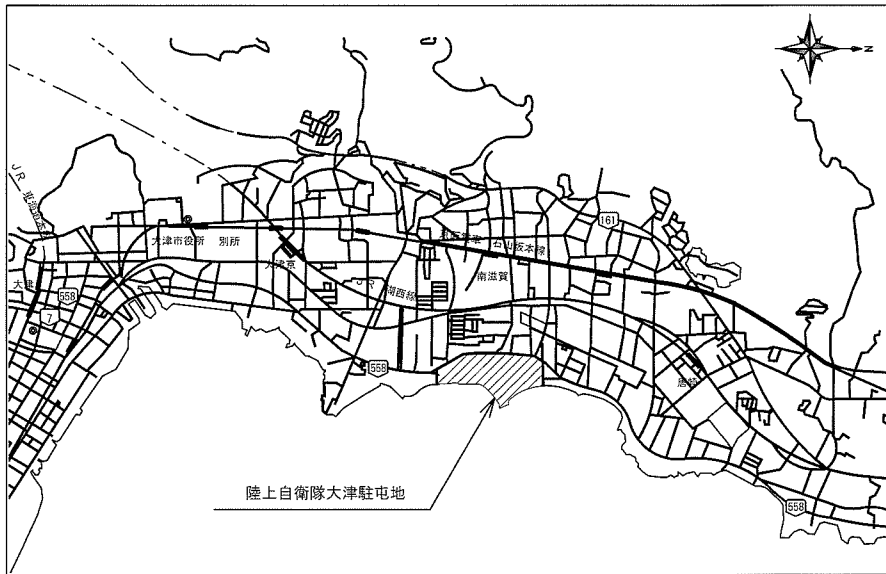


陸上自衛隊大津駐屯地

案内図 S=1:X

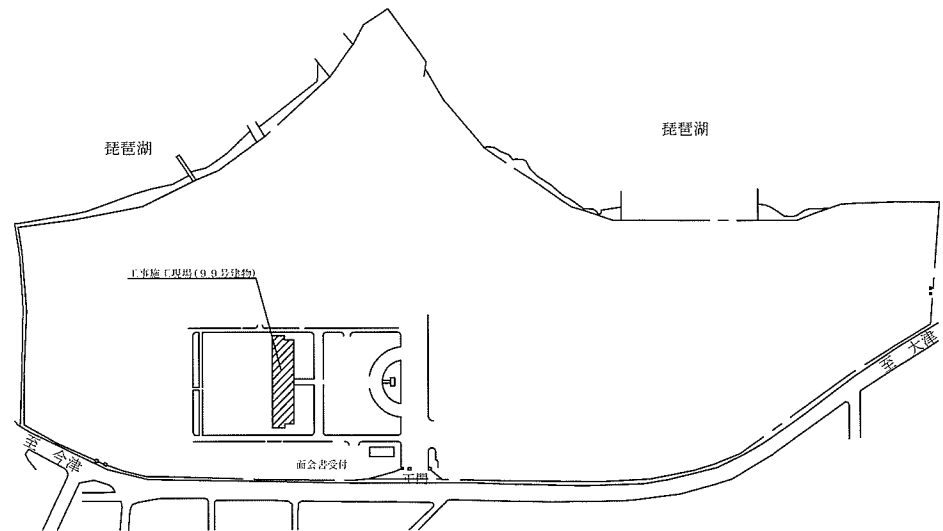


駐屯地配置図 S=1:X

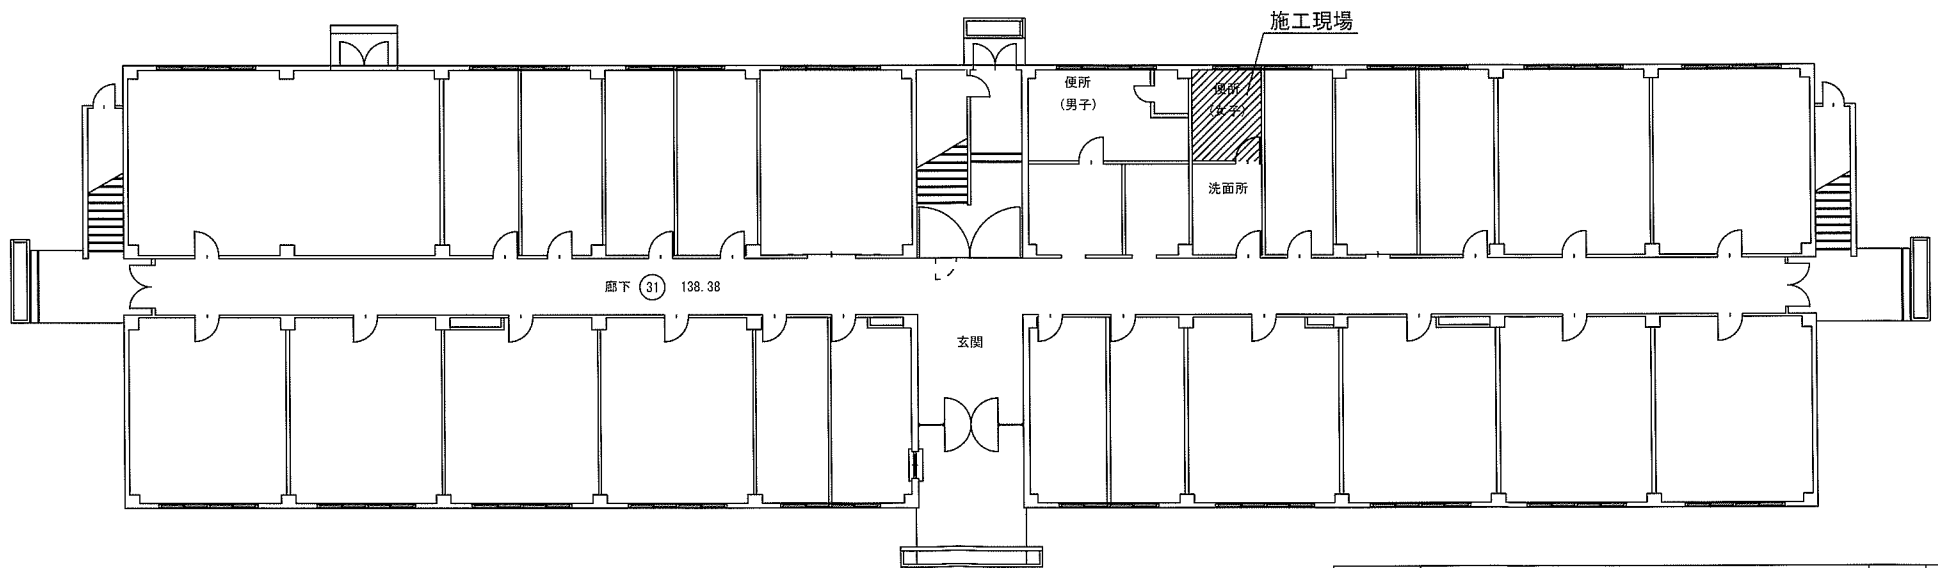


95号建物1階平面図 S=1:X

工事件名	大津(7)99号建物1階シャワーユニット設置工事	番号	5/9
図面名称	案内・配置図	縮尺	1/X

陸上自衛隊大津駐屯地業務隊

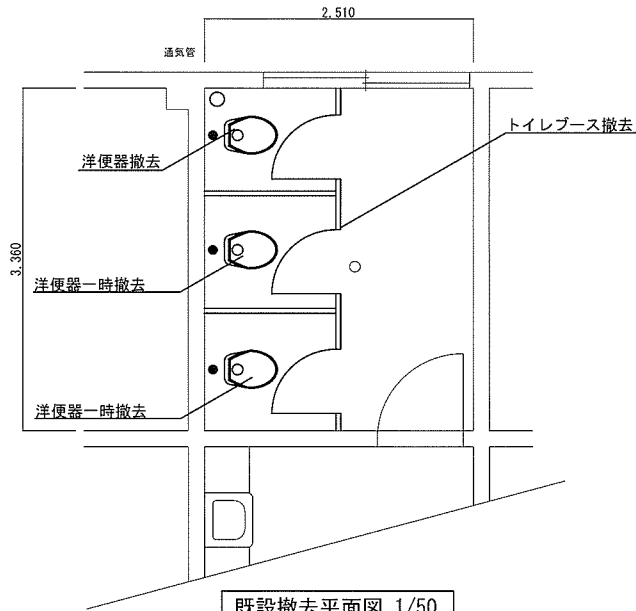


既設撤去平面図 1/50

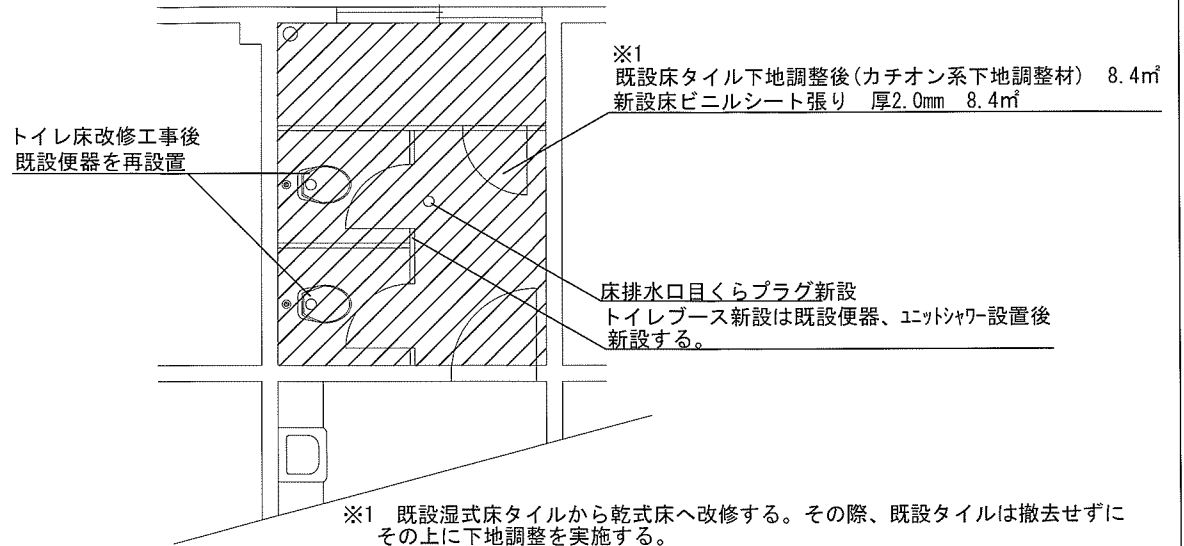


床改修平面図 1/50

※1 既設湿式床タイルから乾式床へ改修する。その際、既設タイルは撤去せずにその上に下地調整を実施する。

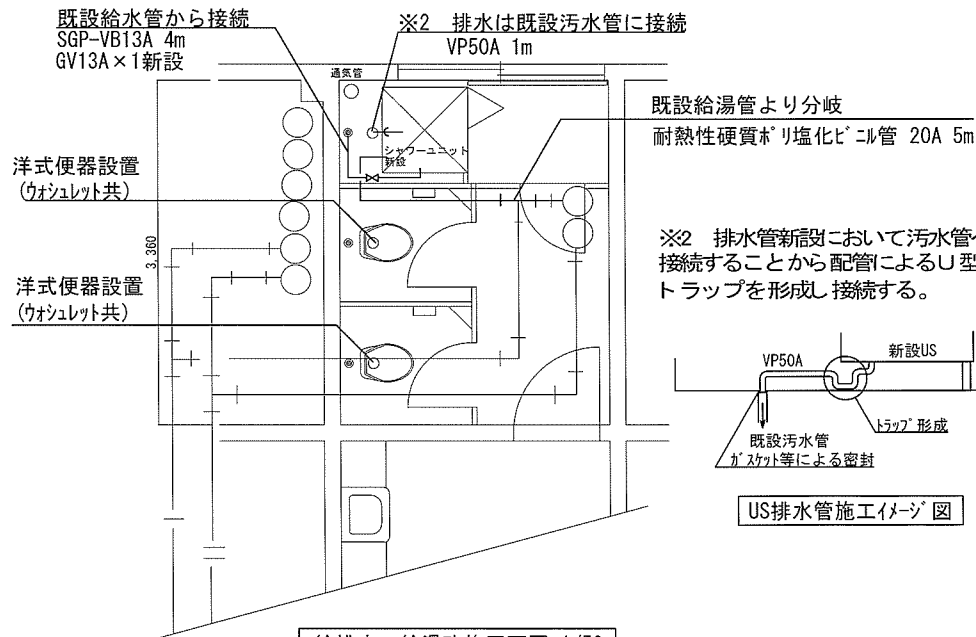


給排水・給湯改修平面図 1/50

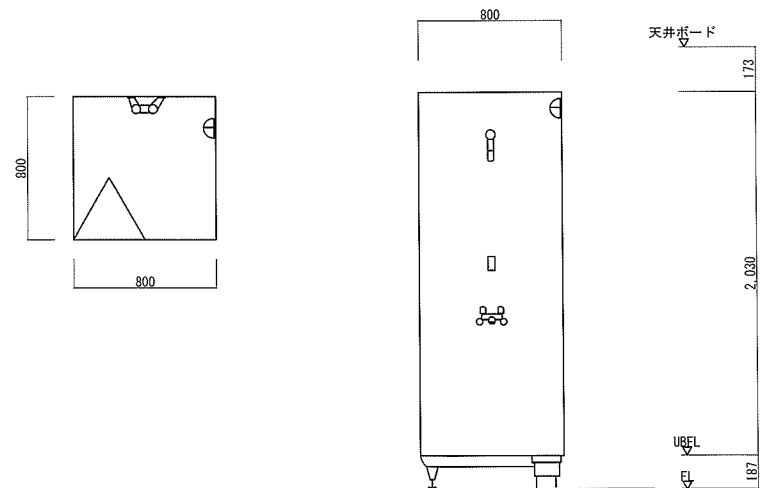


シャワーユニット (TOTO JSV0808ULW2BK) 立面図 1/30

工事件名	大津(7)99号建物1階シャワーユニット設置工事	番号	6/9
図面名称	床改修・給排水管改修平面図	縮尺	1/50
陸上自衛隊大津駐屯地業務隊			

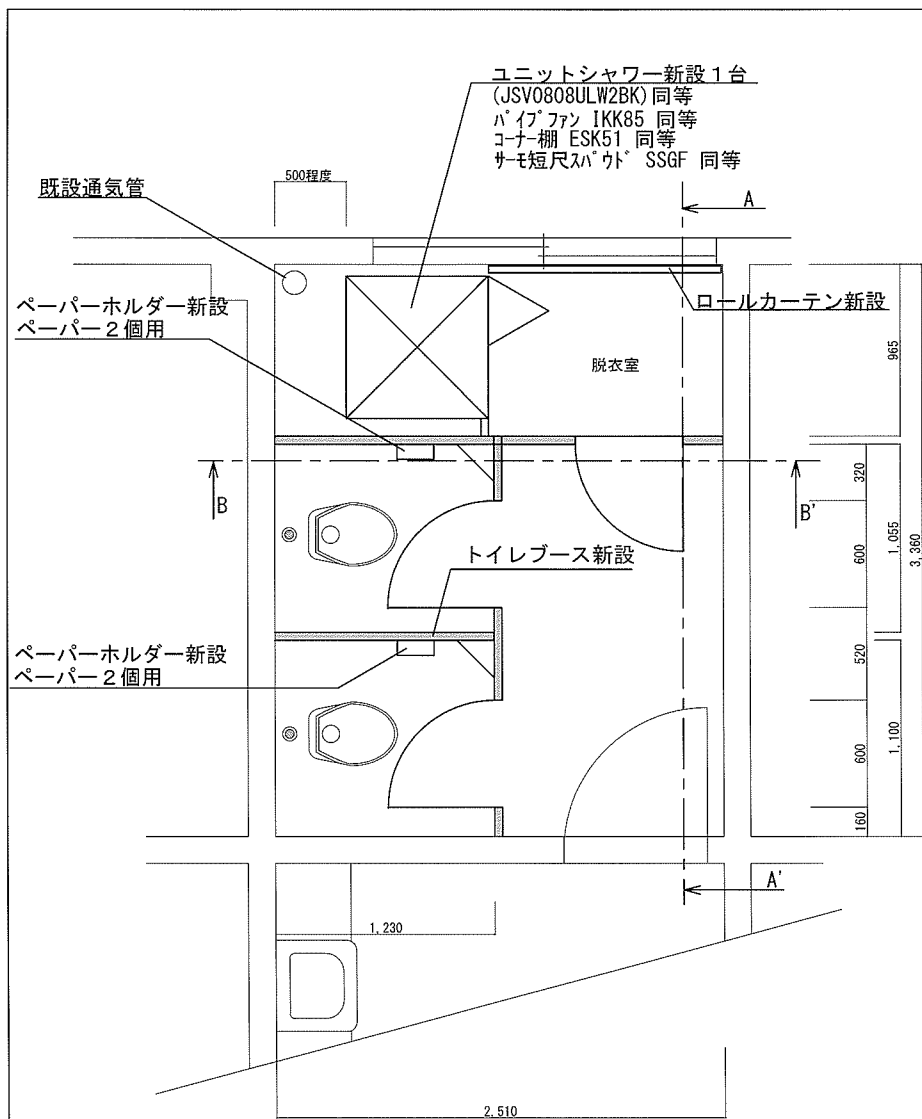


改修詳細平面図 1/30

- ※1 シャワーユニット裏側は0.5m程開け設置
- ※2 点検口の高さは洋式便器上とする。

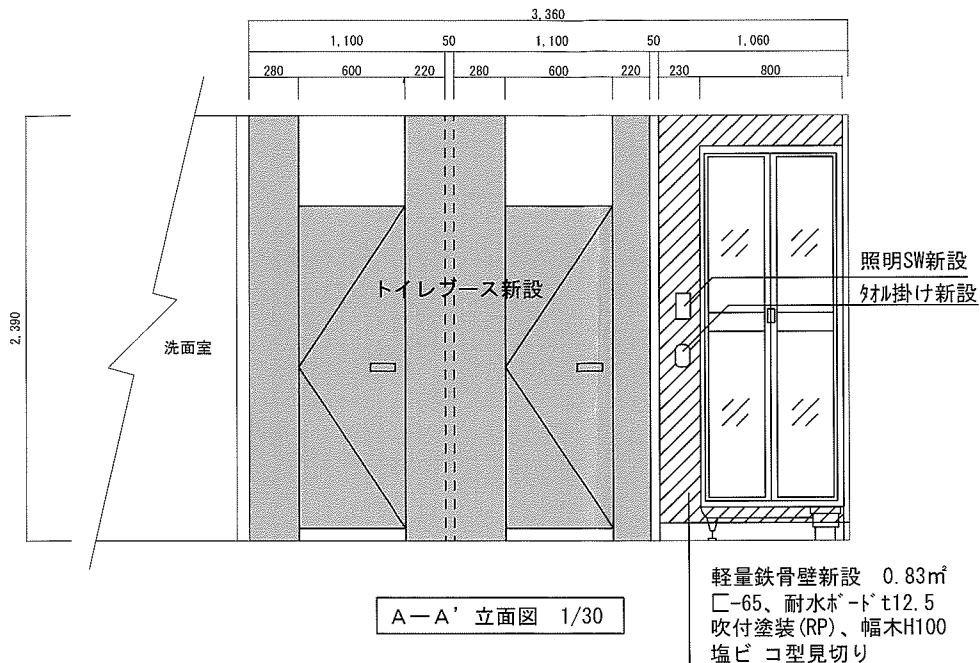


A-A' 立面図 1/30

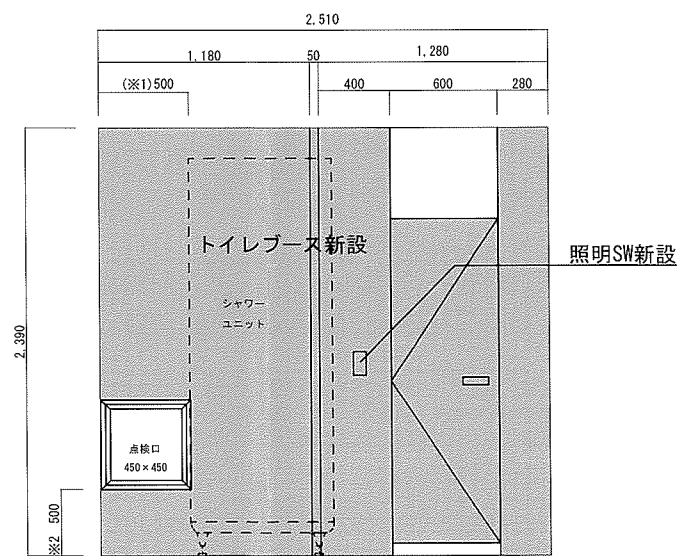

B-B' 立面図 1/30


工事件名	大津(7)99号建物1階シャワーユニット設置工事	番号	7/9
図面名称	新設トイレブース等設置平面・立面図	縮尺	1/30
陸上自衛隊大津駐屯地業務隊			

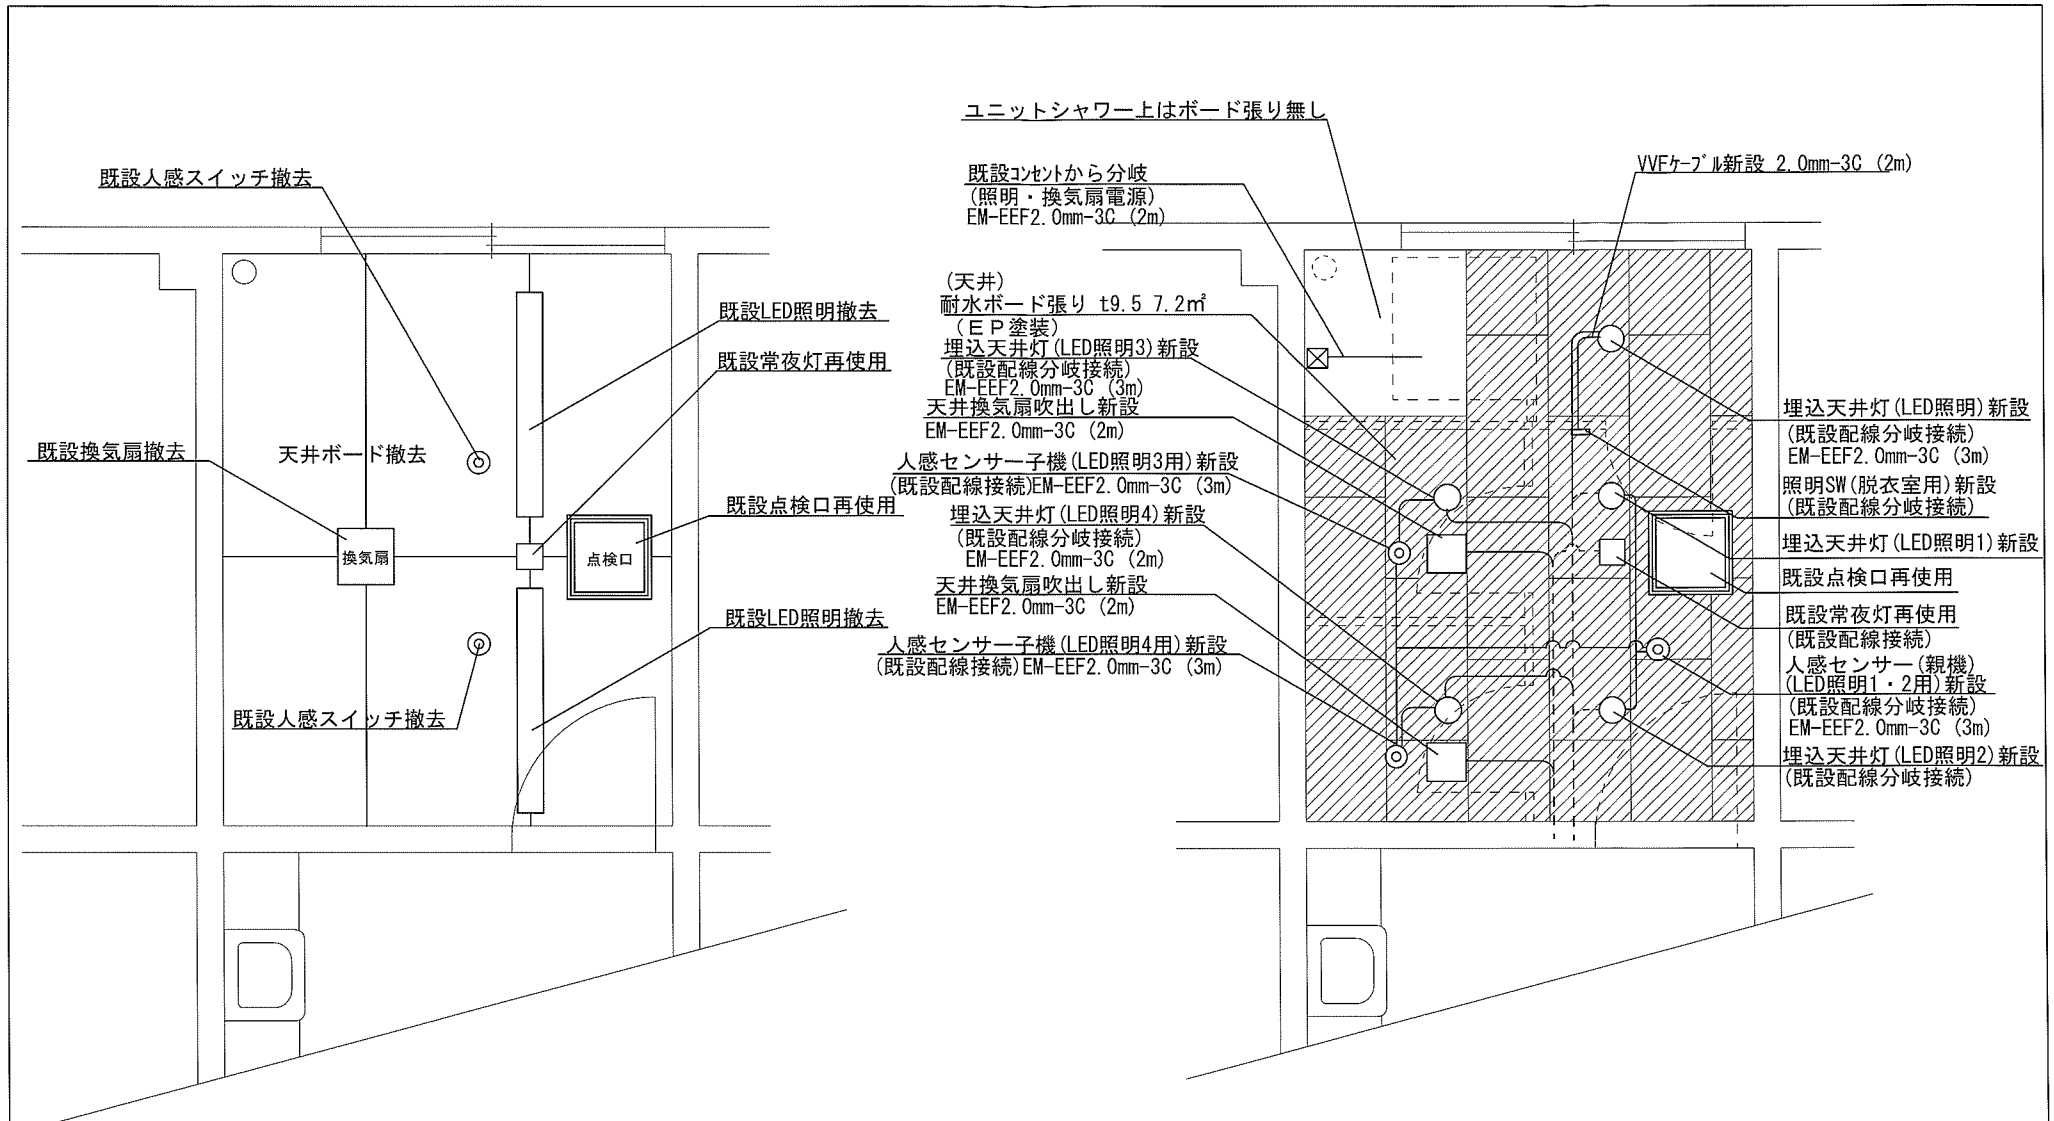


既設天井照明機器等配置図 1/30

新設天井照明機器等配置図 1/30

工事件名	大津(7)99号建物1階シャワーユニット設置工事	番号	8/9
図面名称	天井照明等改修平面図	縮尺	1/30
陸上自衛隊大津駐屯地業務隊			

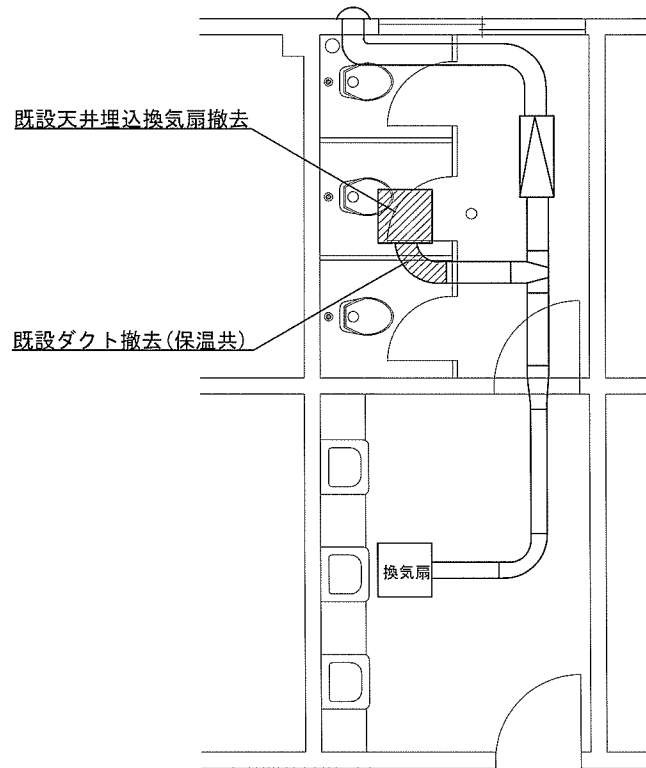

既設排気平面図 1/50

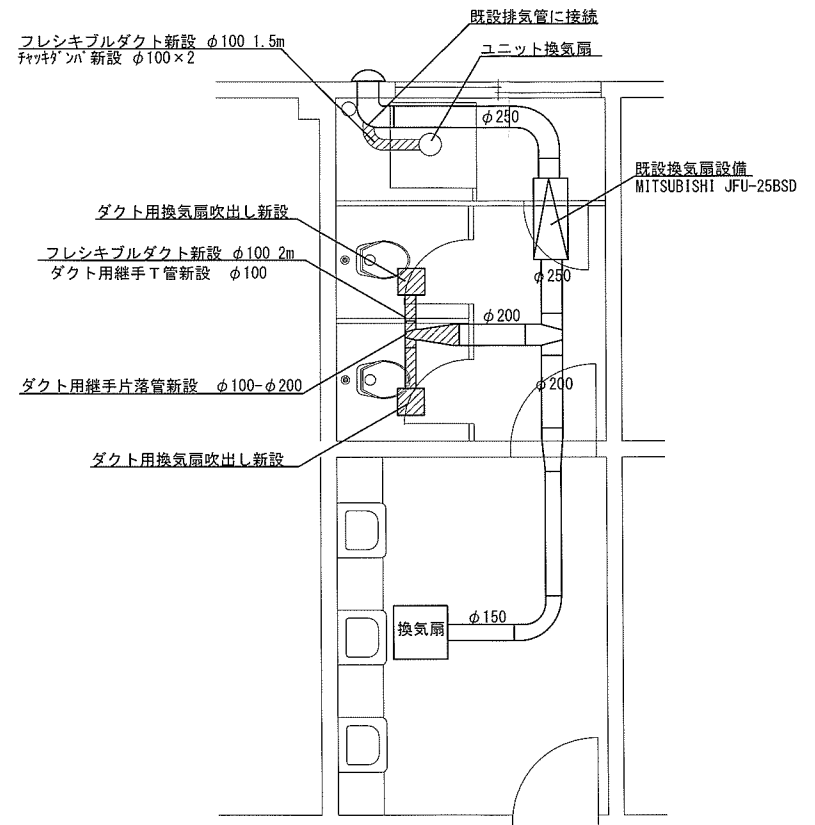

改修排気平面図 1/50

工事件名	大津(7)99号建物1階シャワーユニット設置工事	番号	9/9
図面名称	換気設備改修平面図	縮尺	1/50
陸上自衛隊大津駐屯地業務隊			

市場価格調査書

住所・会社名・代表者氏名

¥

※令和8年2月20日(金) 正午までにFAX願います。

名称	規格	単位	数量	単価	金額(税抜)
大津(7) 99号建物1階 シャワーユニット設置工事	仕様書のとおり	式	1		
(内訳書についても提出をお願いします。御社指定様式可)					
↓項目別金額(工事費からの抜粋です)について記入願います。					
トイレブース	TA40 木目柄 材のみ	式	1		
トイレブース設置費用		式	1		
トイレブース運搬搬入費		式	1		
NSレバラーワンQ (床モルタル塗)	材のみ	袋	1		
専用NSプライマー (床モルタル塗)	材のみ	缶	1		
床モルタル塗	手間のみ	式	1		
ロールカーテン新設	W1310×H1300 材工共	式	1		
トイレブース解体		式	1		
トイレブース処分		式	1		
天井ボード処分	アスベスト類(みなし処分)	式	1		
照明新設	ダウンライト 材工共	台	1		
人感センサー新設	親機 材工共	台	1		
人感センサー新設	子機 材工共	台	1		
照明スイッチ新設	材工共	台	1		
常夜灯取り付け	再使用 材工共	台	1		
既設照明撤去	LED灯	台	1		
既設人感センサー撤去		台	1		
既設常夜灯撤去		台	1		