

公告第11-1号
令和8年2月16日

変 更 公 告


分任契約担当官
陸上自衛隊上鯖江駐屯地
第336会計隊鯖江派遣隊長 中山 惇太

令和8年2月16日付公告第11号「23号生活個室化改修工事」について、
仕様書を添付資料の通りに変更する。

なお、本変更における**工事数量の変更は発生しない**。

本記載事項に関する問い合わせ先
第336会計隊鯖江派遣隊
TEL : 0778-51-4675 (内線 345)

平面詳細図

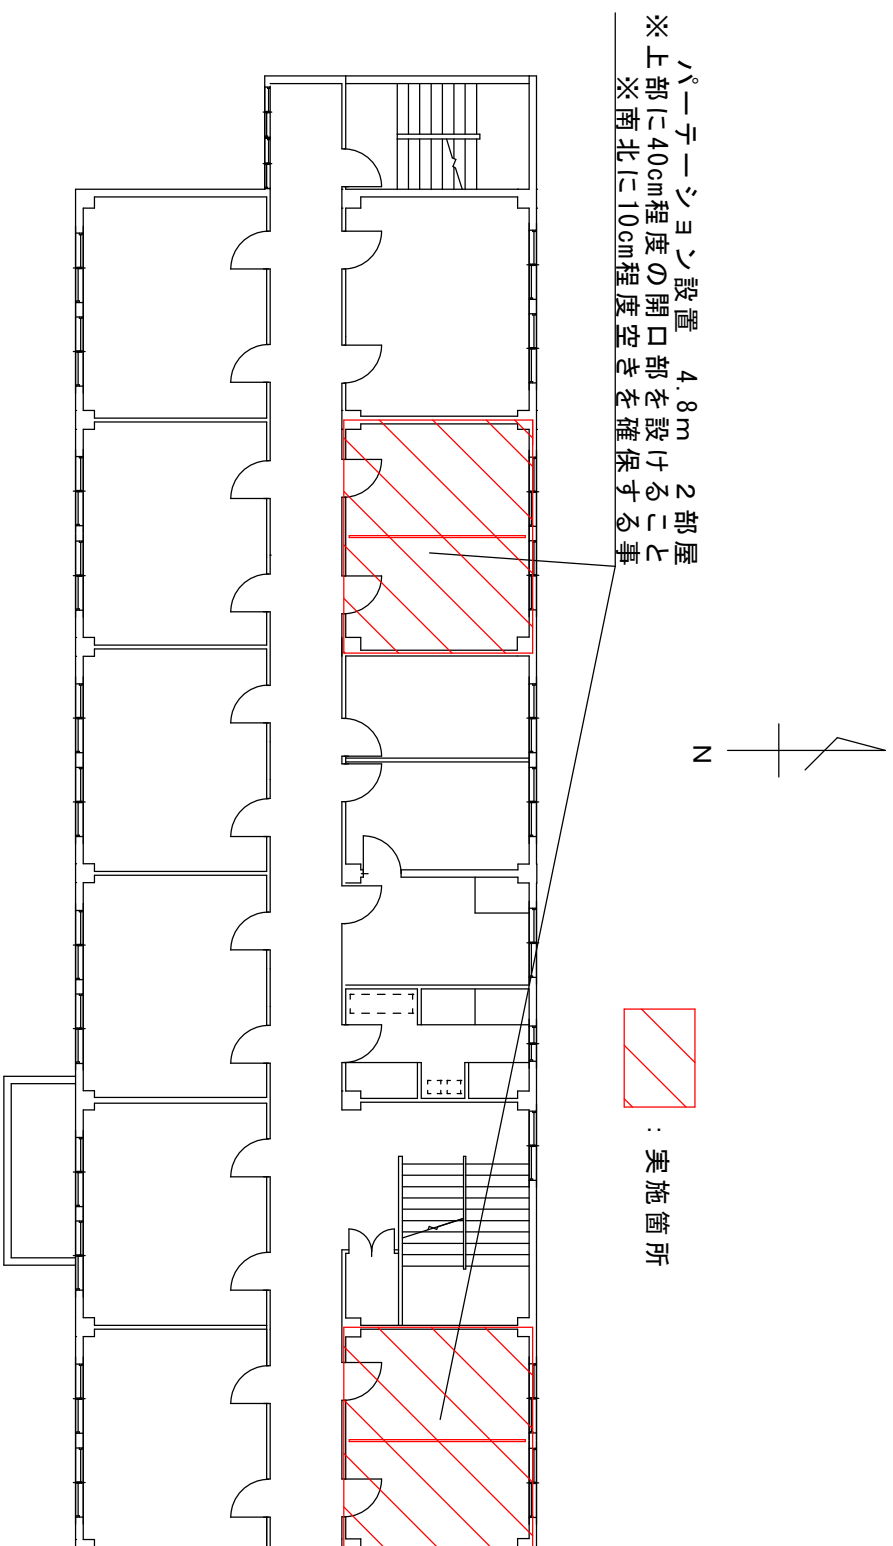

23号生活隊舎3階平面図

工事名称 23号生活個室化改修工事

図面名称 平面詳細図

縮尺 1/300

第372施設中隊

仕様書番号 5/5