

# 公 告

分任契約担当官  
陸上自衛隊春日井駐屯地  
第408会計隊春日井派遣隊長 岩崎 一也

以下のとおり一般競争入札を実施するので、「入札及び契約心得」及び「契約条項」を承知のうえ参加されたい。

## 1 入札事項

契約実施計画番号	調達要求番号	物品番号	仕様書番号				
6QHY10G00090	6RSL1AV0003 0001						
品名 または 件名							
空調設備保守点検							
部品番号 または 規格							
仕様書のとおり							
使用器材名							
数量	単位	銘柄	使用期限等	グループ	指定	検査	包装
1.00	ST						
納地または工事場所				引渡場所			
陸上自衛隊春日井駐屯地				春日井駐業管理科			
搬入場所				納期または工期			
綾戸事務官（内線：371）				令和9年3月31日（水）			

## 2 競争参加資格

次のいずれかであること  
全省庁統一資格の「役務の提供等」に係る等級がA、B、C等級であること  
ただし、細部は注意事項による。

## 3 契約条項を示す場所

陸上自衛隊で使用する入札及び契約心得並びに標準契約書によるものとし、会計隊事務室に備え付ける。

## 4 説明会及び入札執行の日時場所

説明会日時場所：  
入札日時場所：令和8年3月5日（木）11時20分 春日井駐屯地会計隊入札室

## 5 保証金

入札保証金：免除 契約保証金：免除

## 6 落札決定方式及び契約方式

落札決定方式：総品目総額 契約方式：一般競争

## 7 注意事項

別紙のとおり

## 1 競争に参加する者に必要な資格に関する事項

- (1) 予算決算及び会計令（以下「予決令」という。）第70条及び、第71条の規定に該当しない者であること。
- (2) 令和07・08・09年度の防衛省競争参加資格（全省庁統一資格）に登録手続きを完了した業者で、東海・北陸地区の「役務の提供等」C級以上の競争参加資格を有する者。
- (3) 防衛省が行う公共事業等からの暴力団排除の推進について、入札参加者は、入札心得に定める「暴力団排除に関する誓約事項」に基づく誓約を行うものとする。
- (4) 防衛省大臣官房衛生監、防衛政策局長、防衛装備庁長官又は陸上幕僚長から「装備品等及び役務の調達に係る指名停止等の要領」に基く指名停止の措置を受けている期間中のものでないこと。
- (5) 前号により現に指名停止を受けている者と資本関係又は人的関係のあるものであって、当該者と同種の物品の売買又は製造若しくは役務請負について防衛省と契約を行おうとする者でないこと。
- (6) 原則、現に指名停止を受けている者の下請負については認めない。ただし、真にやむを得ない事由を該当する省指名停止権者が認めた場合には、この限りでない。

## 2 落札決定方法

- (1) **総品目総額決定（消費税抜）**
- (2) 予決令第79条の規定に基づいて作成された予定価格の範囲内の最低価格をもって有効な入札を行った者を落札者とする。（同価の場合は抽選決定）
- (3) 入札書に記載された金額に10%に相当する額を加算した金額をもって契約金額とするので、各入札者は、消費税に係る課税事業者であるか免税事業者であるかを問わず、見積もった契約金額の110分の100に相当する金額（消費税抜き金額）を入札書に記載すること（その金額に1円未満の端数があるときは、その端数を切り捨てる）。なお、軽減税率を適用する物品については、入札書に記載された金額に8%に相当する額を加算した金額をもって契約金額とするので、各入札者は、消費税に係る課税事業者であるか免税事業者であるかを問わず、見積もった契約金額の108分の100に相当する金額（消費税抜き金額）を入札書に記載すること（その金額に1円未満の端数があるときは、その端数を切り捨てる）。

## 3 仕様書及び入札書の配布

入札関係書類は、下記の中野方面会計隊ホームページでダウンロード若しくは陸上自衛隊春日井駐屯地第408会計隊春日井派遣隊において交付を行う。

## 4 入札及び契約条件

**違 約 金**：落札者が契約を結ばない場合、落札金額の100分の5以上、落札者が契約締結後その義務を履行しないときは契約金額の100分の10以上を徴収する。

## 5 入札の無効

- (1) 第1項で示した入札資格のない者の入札、入札者等が実施した誓約に虚偽があった場合又は誓約に反する事態が生じた場合。
- (2) 指定の時間に遅れた入札。
- (3) 入札金額及び入札者氏名が判明し難い入札。
- (4) その他入札に関する条件に違反した入札。
- (5) 入札書の内容の訂正に押印、若しくは署名のないもの及び親金額の訂正
- (6) 同一業者がした2以上の入札

6 適用する契約条項

駐屯地用標準契約の役務請負契約条項、談合等の不正防止に関する特約条項、暴力団排除に関する特約条項とする。陸上自衛隊で使用する入札及び契約心得並びに標準契約書は、下記の陸上自衛隊中部方面会計隊ホームページにて参照すること。

7 契約書の作成

落札決定後、速やかに作成する。(契約金額が100万円未満の場合は作成省略)

8 公告掲示場所

本公告は、陸上自衛隊春日井駐屯地会計隊ほか中部方面会計隊ホームページ

<https://www.mod.go.jp/gsdf/mae/mafin/>に掲示してあります。

下記QRコードからでも閲覧が可能です。












9 その他

- (1) 電信・電話、FAXによる入札は認めない。新型コロナウイルス又はインフルエンザウイルス等による感染防止のため、郵便入札（持参可）のみとする。なお、郵便入札の締切は入札日の直前の平日までとする。
- (2) 再度入札になった際は、別途通知する。
- (3) 入札参加者は入札日前日までに資格審査結果通知書（写）及び添付の入札参加申込書をFAXにより提出する。
- (4) 代理人による入札の場合は、入札執行に先立ち委任状を提出すること。（書式は随意）
- (5) 市場価格調査にご協力ください。
- (6) 入札に関する事項の問い合わせ先  
〒486-0803  
愛知県春日井市西山町無番地 陸上自衛隊春日井駐屯地  
TEL 0568-81-7183 FAX 0568-81-9072  
入札関係 担当：尾方（内線377）  
仕様関係 担当：綾戸（内線371）
- (7) 各種質問・調整、仕様書等の交付及び現地確認等について、いずれも行政機関の休日に関する法律（昭和63年法律第91号）第1条第1項に規定する、行政機関の休日は対応できませんのでご了承ください。



# 空調設備保守点検

件名	空調設備保守点検							図番
図名	表紙							1/19
業務隊長	管理科長	営繕班長	電気係長	ボイラー係長	営繕主任	工事企画	管財	施設管理
								
陸上自衛隊春日井駐屯地業務隊管理科								

## 仕様書

- 1 件 名  
空調設備保守点検
- 2 役務場所  
愛知県春日井市西山町無番地 陸上自衛隊春日井駐屯地
- 3 役務時期  
契約日～令和8年3月31日
- 4 役務概要  
春日井駐屯地に設置してある空調設備の保守点検  
(保守対象機器・台数及び設置場所は、別紙第1及び別図による)
- 5 一般事項
  - (1) 本役務は、関係建物に設置、使用される空調設備等について別紙及び特記仕様書、関係図書、メーカー整備要領に基づき、適正かつ的確に実施し、機器本来の機能や能力が十分発揮できるよう点検保守すること。なお、点検保守結果は、国土交通省大臣官房官庁営繕部監修「建築保全業務報告書作成の手引き」及びメーカー整備報告書に基づき作成し、監督官へ作業終了後速やかに提出すること。
  - (2) 作業中に施設等に損傷させた場合は、速やかに監督官に報告すると共に請負者の責任において原型に復旧する。
  - (3) 請負業者は、実施条件を作業員に十分把握させると共に作業実施における風紀・衛星・盗難・火気等について十分に注意を払い、各種事故防止に努め安全対策を万全にする。また、作業場所は常に整理整頓を行う。
  - (4) 作業に必要な全ての使用器材、電気及び水道等は請負者で準備する。
  - (5) 駐屯地内における入門手続き、車両規制及び行動は、自衛隊側の諸規則に従う。特に、請負業者は作業場所以外にみだりに立ち入らない。また、喫煙は定位置で行い歩行中の喫煙は厳禁とする。
  - (6) 作業時間は平日の08:15～17:00までとし、時間外及び休日に作業を行わないものとする。ただし、緊急を要する場合は特定の理由がある場合は、監督官に許可を得ること。

- (7) 作業写真は履行前・各工程・完了後・隠れ部分・監督官の指示する箇所を撮影し、カラー写真をA4版工事用アルバム等に整理の上、提出する。
- (8) 本作業実施前に工程表を提出し、監督官の承認を得るものとする。

### 6 特記事項

- (1) 保守内容
 

建築保全業務共通仕様書に従い実施する。また、点検及び確認の結果に応じ実施する保守の範囲は、下記に示すとおりである。

  - ア 汚れ・詰まり・付着等がある部品又は点検部の清掃（フィルター含む）、取付不良・作動不良・ずれ等の調整、ネジ等の増し締め
  - イ 消耗品（潤滑油・グリス・充填油等・ランプ類・ヒューズ類、パッキン・Oリング・ガスケット類）の交換又は補充
  - ウ 接触部分・回転部分等への注油、軽微な損傷がある部分の補修
  - エ その他これらに類する軽微な作業
  - オ 切り替え点検保守については、各機器メーカー技術者により実施すること。
  - カ 201号建物冷温水機ユニット及び248号建物吸収式冷凍機について、臭化リチウム溶液分析を行う。基準値を外れた場合、インヒビターを必要な量補充する。
- (2) 異常対応
 

点検において故障等異常を発見した場合は、速やかに監督官へ報告し、故障に対する処置を行う。また、使用期間中に不具合等が発生した場合は、請負業者が無償で点検し、消耗品等軽微な部品については、業者負担とする。ただし、別途経費を必要とする作業が発生した場合は、速やかに書面及び写真にて監督官に報告する。その際、見積書を添付する。

件 名	空調設備保守点検	図 番	2/19
図 名	仕様書	縮 尺	—
陸 上 自 衛 隊 春 日 井 駐 屯 地 業 務 隊 管 理 科			

7 提出書類 各2部

- (1) 工程表
- (2) 現場代理人通知書及び経歴書（点検資格者登録証の写し添付）
- (3) 着手届・完了届
- (4) 作業日誌
- (5) 作業写真
- (6) 点検結果報告書
- (7) その他監督官の指示する書類

8 検 査

役務終了後、本仕様書に基づき検査官が検査を実施し、合格をもって完了とする。

件 名	空調設備保守点検	図 番	3/19
図 名	仕様書	縮 尺	—
陸 上 自 衛 隊 春 日 井 駐 屯 地 業 務 隊 管 理 科			

## 点 検 機 器 一 覧 表

《201号建物》

対象機器名	メーカー・規格	冷房前	暖房前	数量	設置場所 (図面11/19記載)
冷温水機ユニット	矢崎エナジーシステム(株) CH-KG50ST	○	○	1	機械室
冷却塔	空研工業 SKB-55GR	○		1	屋外
冷水ポンプ	EBARA 65X50FS4 J 65.5	○	○	1	機械室
温水ポンプ	EBARA 65X50FS4 J 65.5	○	○	1	機械室
冷却水ポンプ	EBARA 80X65FS4H65.5	○		1	機械室
冷温水ヘッダー (往)	ベルテクノ SHD-D-125X1565		○	1	機械室
冷温水ヘッダー (還)	ベルテクノ SHD-D-125X2000		○	1	機械室
蒸気ヘッダー	ベルテクノ SHD-D-100X1200		○	1	機械室
ファンコイルユニット	FCU-2 昭和鉄工(株) 床置露出型 CF-21N2V	○	○	9	事務室、展示室
ファンコイルユニット	FCU-3 昭和鉄工(株) 床置露出型 CF-31N2V	○	○	42	事務室、更衣室、営外曹室、応接室
ファンコイルユニット	FCU-4 昭和鉄工(株) 床置露出型 CF-42N2V	○	○	15	事務室、更衣室、営外曹室
ファンコイルユニット	FCU-6 昭和鉄工(株) 床置露出型 CF-62N2V	○	○	4	会議室、印刷室、事務室
ファンコイルユニット	FCU-8 昭和鉄工(株) 床置露出型 CF-84N2V	○	○	2	営外曹室
ファンコンベクター	FCV-4a 昭和鉄工(株) 天吊型 DS-41W2V		○	6	男子・女子便所
ファンコンベクター	FCV-3 昭和鉄工(株) 床置露出型 DF-31W2V		○	5	更衣室
ファンコンベクター	FCV-4 昭和鉄工(株) 床置露出型 DF-41W2V		○	1	更衣室
パッケージエアコン	PAC-1 三菱 室外機 PUZ-SRP50HA11	○	○	1	駐屯地指令室
	PAC-1 三菱 室内機 PL-SRP50BA7	○	○	1	屋外
空冷ヒートポンプ式マルチエアコン	ACP-1 三菱 室外機 PUHY-P224DMG1	○	○	1	屋上
	ACP-1 三菱 室内機 PLFY-P28LMG1、PDFY-P28MGY	○	○	8	保全庫、取調室、当直室
空冷ヒートポンプ式マルチエアコン	ACP-2 三菱 室外機 PUHY-P280DMG1	○	○	1	屋上
	ACP-2 三菱 室内機 PLFY-P56BMG1、PLFY-P112BMG1	○	○	3	通信設備室
空冷ヒートポンプ式マルチエアコン	ACP-3 三菱 室外機 PUHY-P224DMG1	○	○	1	屋上
	ACP-3 三菱 室内機 PLFY-P28BMG1、PLFY-P36BMG1、PLFY-P45BMG1、PLFY-P56BMG1	○	○	4	システム室
空冷ヒートポンプ式マルチエアコン	ACP-4 三菱 室外機 PUHY-P560DMG1	○		1	屋上
	ACP-4 三菱 室内機 PLFY-P56BMG1、PLFY-P80BMG1、PLFY-P90BMG1	○	○	5	会議室、作戦室
全熱交換器	HEA 三菱 LGH15CS6、LGH-15RS5、LGH-25RS5、LGH-35RS5、LGH-50RS5、LGH-65RS5、LGH-80RS5	○		65	事務室等
制御システム	電動2方弁装置他	○	○	1	機械室

件名	空調設備保守点検	図番	4/19
図名	点検機器一覧表	縮尺	—
陸上自衛隊春日井駐屯地業務隊管理科			

## 点 検 機 器 一 覧 表

### 《222号建物》

対象機器名	メーカー・規格	冷房前	暖房前	数量	設置場所 (図面12/19記載)
ファンコイルユニット	木村工機 床沖露出型 FCU-6、FCU-8	○	○	45	各居室、娯楽室、自習室等
全熱交換器	テラル 天井カセット型 ES40C4S、ES30C4×2、ES30C4S×3	○		6	調理室、管理室、娯楽室
制御システム	電動2方弁装置他	○	○	1	機械室
コンベクター	木村工機 壁掛型 KHW		○	13	便所、洗濯室、洗面所、調理室等
蒸気ヘッダー	ベルテクノ 200A×2750L		○	1	機械室

### 《243号建物》

対象機器名	メーカー・規格	冷房前	暖房前	数量	設置場所 (図面13/19記載)
空冷ヒートポンプ式パッケージ型	東芝 室内ユニット RDA-89H-N	○	○	1	機械室
空調機 (ダクト接続用)	東芝 室外ユニット RPA-89H-S	○	○	1	屋外
制御システム	室内型温度調節器等	○	○	1	電子部品修理室、機械室

### 《246号建物》

対象機器名	メーカー・規格	冷房前	暖房前	数量	設置場所 (図面12/19記載)
空冷ヒートポンプモジュール型 (インバーターポンプ駆動型)	日立 RHGP1800AVPB200	○	○	2	機械室
冷温水ポンプ	テラル SJ80×65L67.5-E	○	○	1	機械室
蒸気ヘッダー	森松 φ204.7×2170L		○	1	機械室
ファンコイルユニット	三菱 床置露出型 FCU-3、FCU-4、FCU-6、FCU-8	○	○	87	事務室、更衣室等
コンベクター	木村工機 壁掛型 KHW		○	18	便所、脱衣所、洗濯室、洗面所、シャワー室
制御システム	日立 CSC-A8GT1他	○	○	1	機械室
冷温水ストレーナー	東洋 Y型ストレーナー10K 100A	○	○	4	地下ピット

件名	空調設備保守点検	図番	5/19
図名	点検機器一覧表	縮尺	—
陸上自衛隊春日井駐屯地業務隊管理科			

## 点 検 機 器 一 覧 表

《248号建物》

対象機器名	メーカー・規格	冷房前	暖房前	数量	設置場所（図面14/19記載）
吸収式冷凍機	矢崎 CH-KG80STU44	○		1	機械室
冷却塔	空研 SKB-75GR	○		1	屋外
冷却水ポンプ	エバラ 80X65FS4K611	○		1	機械室
冷水ポンプ	エバラ 80X65FS4H65.5	○		1	機械室
冷水ヘッダー	森松工業 (往) φ155.2×1800L、(還) φ155.2×2200L	○		2	機械室
蒸気ヘッダー	森松工業 φ155.2×1700L		○	1	機械室
空気調和機	ダイキン コンパクトエアハン外気混合型 UAVZ20AR	○	○	1	隊員食堂
	ダイキン 天吊型 AHC4F	○	○	2	隊員食堂
パッケージ型空気調和機（氷蓄熱方式）	ダイキン 室外機 RTGYP180P	○	○	1	屋外
	ダイキン 室内機 FXYFP56MC、FXYEP45MC、FXYEP28MC	○	○	3	事務室、勤務員控室、女子控室
パッケージ型空気調和機	ダイキン 室外機 RSP80PT×3、RSP112P	○	○	4	屋外
	ダイキン 室内機 FDP80A×3、FDP112A	○	○	4	洗浄室、厨房、下処理室
全熱交換器	ダイキン 天井埋込型 VEC80BS×2、VAC250GBS×2	○		4	検収室、女子控室、男子控室、事務室
制御システム	電動2方弁装置他	○	○	1	機械室

件名	空調設備保守点検	図番	6/19
図名	点検機器一覧表	縮尺	—
陸上自衛隊春日井駐屯地業務隊管理科			

## 点 検 機 器 一 覧 表

《256号建物》

対象機器名	メーカー・規格	冷房前	暖房前	数量	設置場所 (図面15/19記載)
空冷ヒートポンプエアコン	ダイキン 室外機 RZZP224BB	○	○	1	屋外
	ダイキン 室内機 天井埋込カセット型 FHGP80AL	○	○	3	理髪室
	ダイキン 室外機 RZZP80BBT	○	○	1	屋外
	ダイキン 室内機 天井埋込カセット型 FHGP80AL	○	○	1	クリーニング室
	ダイキン 室外機 RZYP112BB	○	○	1	屋外
	ダイキン 室内機 天井埋込カセット型 FHGP56AL	○	○	2	ホール (2)
	ダイキン 室外機 RZZP80BBT	○	○	1	屋外
	ダイキン 室内機 天井埋込カセット型 FHGP40AL	○	○	2	ホール (1) 西
	ダイキン 室外機 RZZP80BBT	○	○	1	屋外
	ダイキン 室内機 天井埋込カセット型 FHGP40AL	○	○	2	ホール (1) 東
空冷ヒートポンプエアコン (ビル用マルチ)	ダイキン 室外機 RXYP400BA、RXYP400BAE、RXYP400BAH	○	○	2	屋外
	ダイキン 室内機 天井埋込カセット型 FXYCP56M	○	○	10	事務室2、事務室1、展示室、委託売店
	ダイキン 室内機 天井埋込カセット型 FXYCP71M	○	○	5	図書室、合同事務室
	ダイキン 室外機 RXYP500BA、RXYP500BAE、RXYP500BAH	○	○	1	屋外
	ダイキン 室内機 天井埋込カセット型 FXYSP71M	○	○	4	談話室、多目的室
	ダイキン 室内機 天井埋込カセット型 FXYSP56M	○	○	3	エントランス
	ダイキン 室内機 天井埋込カセット型 FXYCP22M	○	○	1	管理室
	ダイキン 室外機 RXYP280BA、RXYP280BAE、RXYP280BAH	○	○	1	屋外
	ダイキン 室外機 RXYP224BA、RXYP224BAE、RXYP224BAH	○	○	1	屋外
	ダイキン 室内機 天井埋込カセット型 FXYCP45M	○	○	4	喫茶室
全熱交換器	テラルキョクトウ ES-552C他	○		17	事務室等
制御システム	電動2方弁装置他	○	○	1	事務室

件 名	空調設備保守点検	図 番	7/19
図 名	点検機器一覧表	縮 尺	—
陸 上 自 衛 隊 春 日 井 駐 屯 地 業 務 隊 管 理 科			

## 点 検 機 器 一 覧 表

### 《258号建物》

対象機器名	メーカー・規格	冷房前	暖房前	数量	設置場所 (図面16/19記載)
空冷ヒートポンプモジュールチラー (インバーターポンプ駆込型)	日立 RHGP1800AVPB200	○	○	3	機械室
冷温水ポンプ	テラル SJ4-80×65K67.5-E	○	○	2	機械室
冷温水ポンプ	テラル SJ65×50M65.5-E	○	○	2	機械室
冷温水ヘッダー	ベルテクノ 200A×3600L、200A3400L	○	○	2	機械室
蒸気ヘッダー	ベルテクノ 250A×3500L		○	1	機械室
ファンコイルユニット	木村工機 天吊埋込型 FCU-3、FCU-4、FCU-6、FCU-8	○	○	94	居室等
コンベクター	木村工機 壁掛型 KHY		○	21	便所、洗濯室、脱衣室、洗面所、シャワー室
全熱交換器	松下電器 天井埋込型 FY-350ZD3×6、250ZD3×4、150ZD3×4	○		14	
顕熱交換器	松下電器 天井埋込型 FY-500ZDS	○		1	浴室
制御システム	日立 CSC-A8GT1他	○	○	1	機械室

### 《268号建物》

対象機器名	メーカー・規格	冷房前	暖房前	数量	設置場所 (図面17/19記載)
空冷ヒートポンプモジュールチラー (インバーターポンプ駆込型)	日立 RHGP1500AVPB2000	○	○	3	機械室
冷温水ポンプ	テラル SJ65×50L63.7-E	○	○	2	機械室
冷温水ヘッダー	ベルテクノ 200A×1900L、200A×2600L、200A×3000L	○	○	3	機械室
蒸気ヘッダー	ベルテクノ 200A×1700L	○	○	1	機械室
ユニット型空気調和機	木村工機 FCH-SEZ05	○	○	4	1～3階機械室
ファンコイルユニット	ダイキン 天井カセット型 FWHC2BDR、6BDR、FWBCF6AR	○	○	19	娯楽室、自習室、営外曹室
ファンコイルユニット	ダイキン 床置露出型 FWV2BR、3BR、4BR、6BR、8BR	○	○	137	事務室、居室等
空冷パッケージ型空調機 (マルチ形)	ダイキン 室外機 RSXYP450L、RSXYP355L	○	○	2	屋上
	ダイキン 室内機 FXYP80L他	○	○	16	医務室
空冷パッケージ型空調機	ダイキン SHYGP40CT	○	○	6	当直室、管理室
空冷パッケージ型空調機	ダイキン RZRP40BCT	○	○	1	当直室
コンベクター	木村工機 床置型 F		○	1	女子更衣室
ファンコンベクター	木村工機 天吊露出型 HC-200SK		○	23	便所、シャワー室、洗濯室
全熱交換器	ダイキン 天井カセット型 VAC150FASR他	○		27	医務室、当直室、管理室、自習室、娯楽室等
制御システム	日立 CSC-A8GT1他	○	○	1	機械室

件 名	空調設備保守点検	図 番	8/19
図 名	点検機器一覧表	縮 尺	—
陸 上 自 衛 隊 春 日 井 駐 屯 地 業 務 隊 管 理 科			

## 点 検 機 器 一 覧 表

### 《272号建物》

対象機器名	メーカー・規格	冷房前	暖房前	数量	設置場所 (図面18/19記載)
空冷パッケージ型空調機 (マルチ形)	ダイキン 室外機 RSXYP450L	○	○	1	事務室、整備室
	ダイキン 室内機 FXYCP45KC・36KC、FXYFP90L・45L・71L	○	○	8	屋上

### 《275号建物》

対象機器名	メーカー・規格	冷房前	暖房前	数量	設置場所 (図面18/19記載)
空冷パッケージ型空調機	ダイキン 室外機 RZRP140BC	○	○	1	屋外地上
	ダイキン 室内機 FVP140DG	○	○	1	保管庫


### 《277号建物》

対象機器名	メーカー・規格	冷房前	暖房前	数量	設置場所 (図面18/19記載)
空冷パッケージ型空調機 (氷蓄熱システム マルチ形)	ダイキン 室外機 RSYP355P	○	○	2	屋上
	ダイキン 室内機 FXYFP112MA×3、90MA、80MA、56MA×2	○	○	7	事務室、整備室


### 《280号建物》

対象機器名	メーカー・規格	冷房前	暖房前	数量	設置場所 (図面19/19記載)
空冷ヒートポンプ式 パッケージ型空調機	三菱 室外機 PUHY-P224DMG1	○	○	1	屋外地上
	三菱 室外機 PLFY-P22BMG1	○	○	10	事務室
空冷ヒートポンプ式 パッケージ型空調機	三菱 室外機 PLZ-ERP40SLE	○	○	1	機械室
	三菱 室外機 PUZ-ERP40SKA6	○	○	1	機械室

件 名	空調設備保守点検	図 番	9/19
図 名	点検機器一覧表	縮 尺	—
陸 上 自 衛 隊 春 日 井 駐 屯 地 業 務 隊 管 理 科			

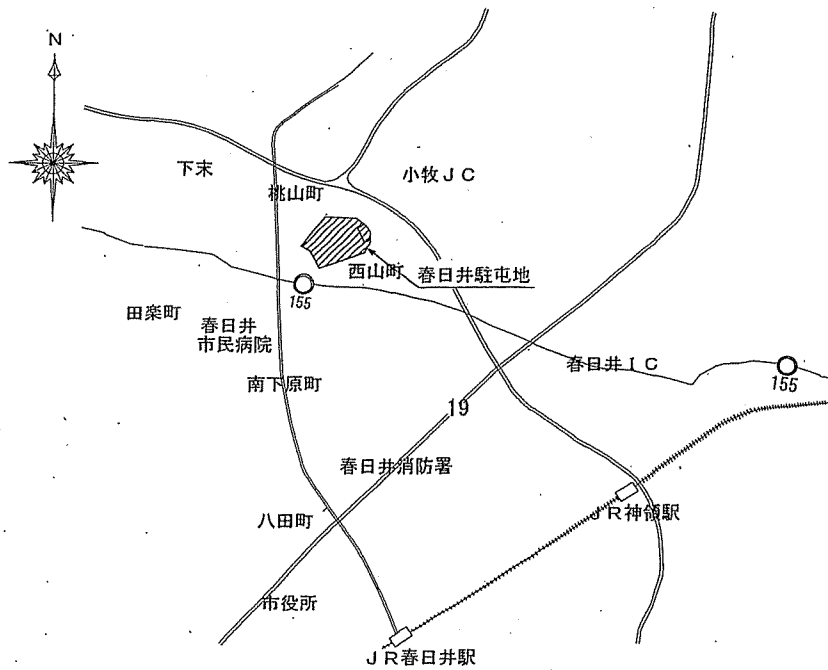


駐屯地案内図 S=1/X

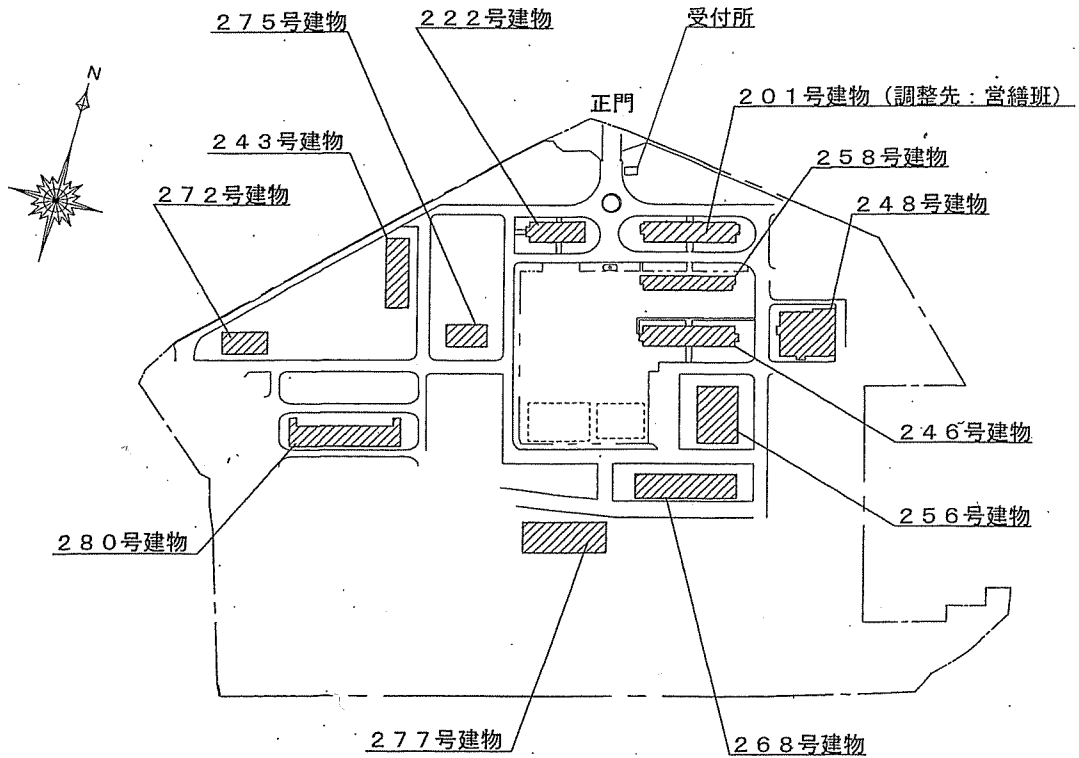

駐屯地配置図 S=1/6000

件名	空調設備保守点検	図番	10/19
図名	駐屯地案内図・配置図	縮尺	図示
陸上自衛隊春日井駐屯地業務隊管理科			

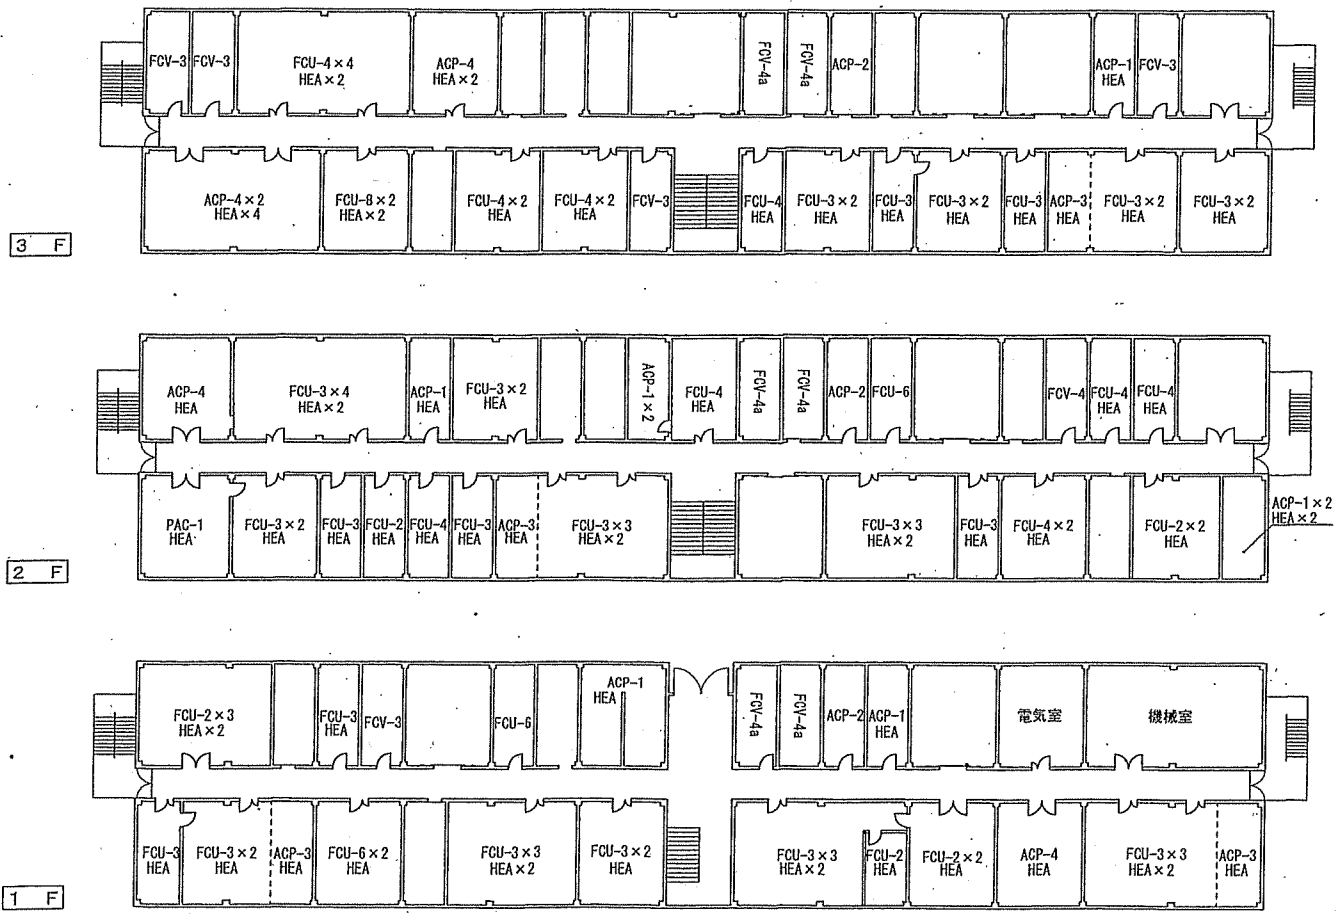


3 F

2 F

1 F

件名	空調設備保守点検	図番	11/19
図名	201号建物平面図	縮尺	図示
陸上自衛隊春日井駐屯地業務隊管理科			

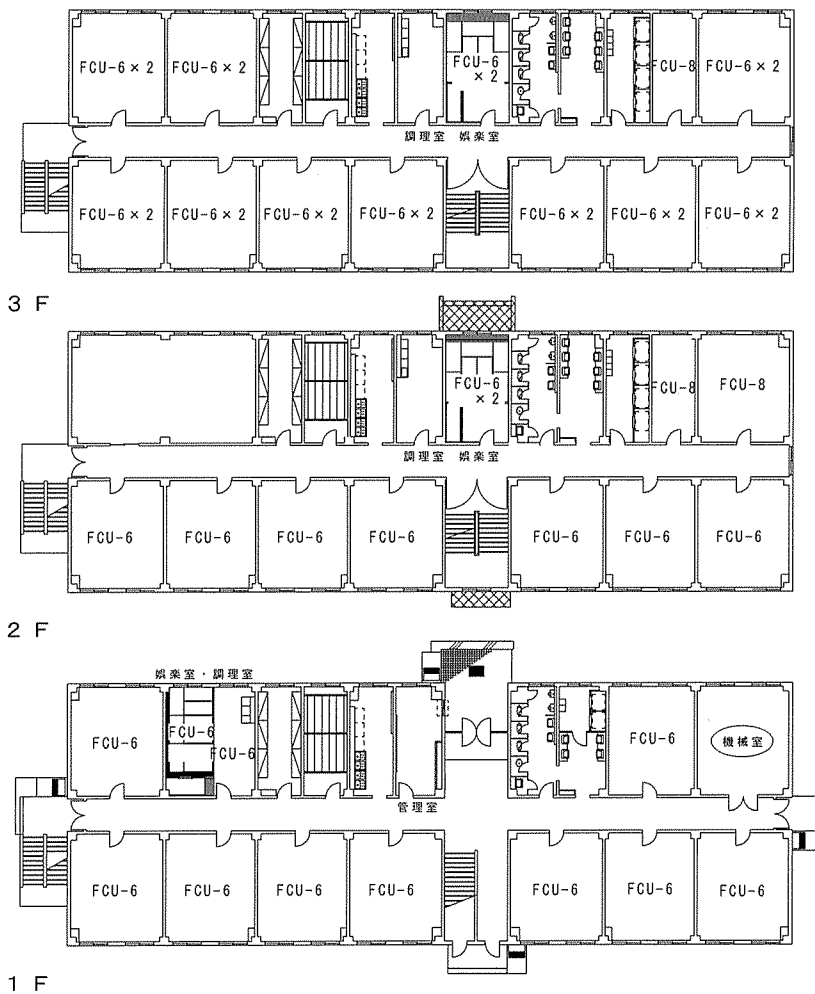


222号建物平面図 S=1/500




246号建物平面図 S=1/650

件名	空調設備保守点検	図番	12/19
図名	222号・246号建物平面図	縮尺	図示
陸上自衛隊春日井駐屯地業務隊管理科			

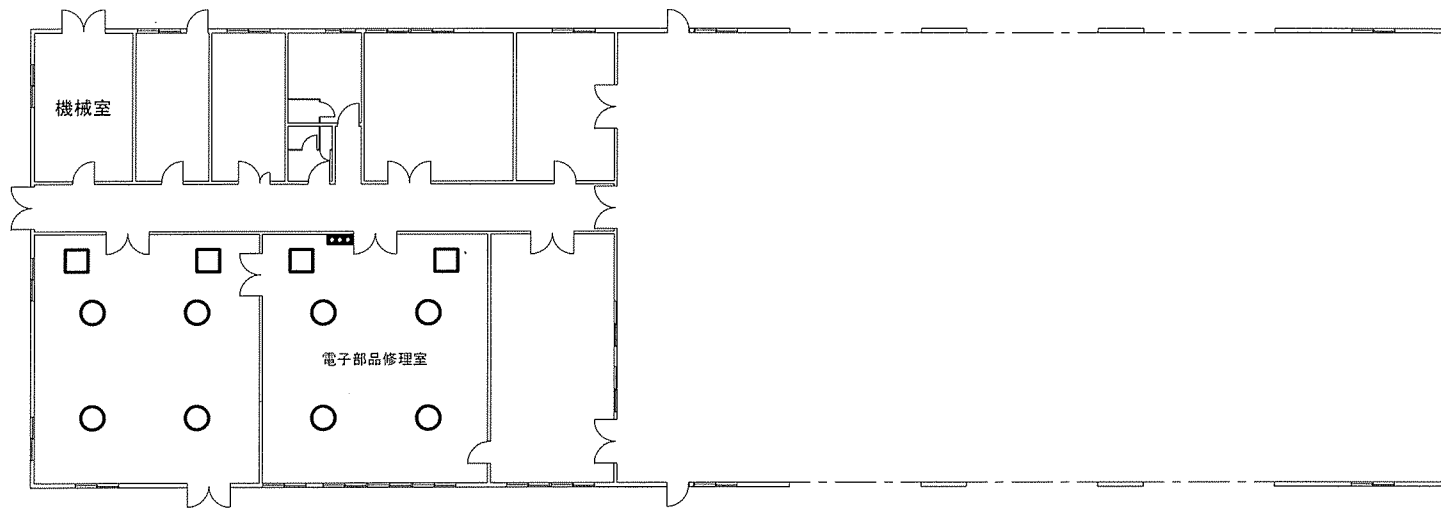


- : 吸込口
- : 吹出口
- : 温湿度調節器

件名	空調設備保守点検	図番	13/19
図名	243号建物平面図	縮尺	1/300
陸上自衛隊春日井駐屯地業務隊管理科			

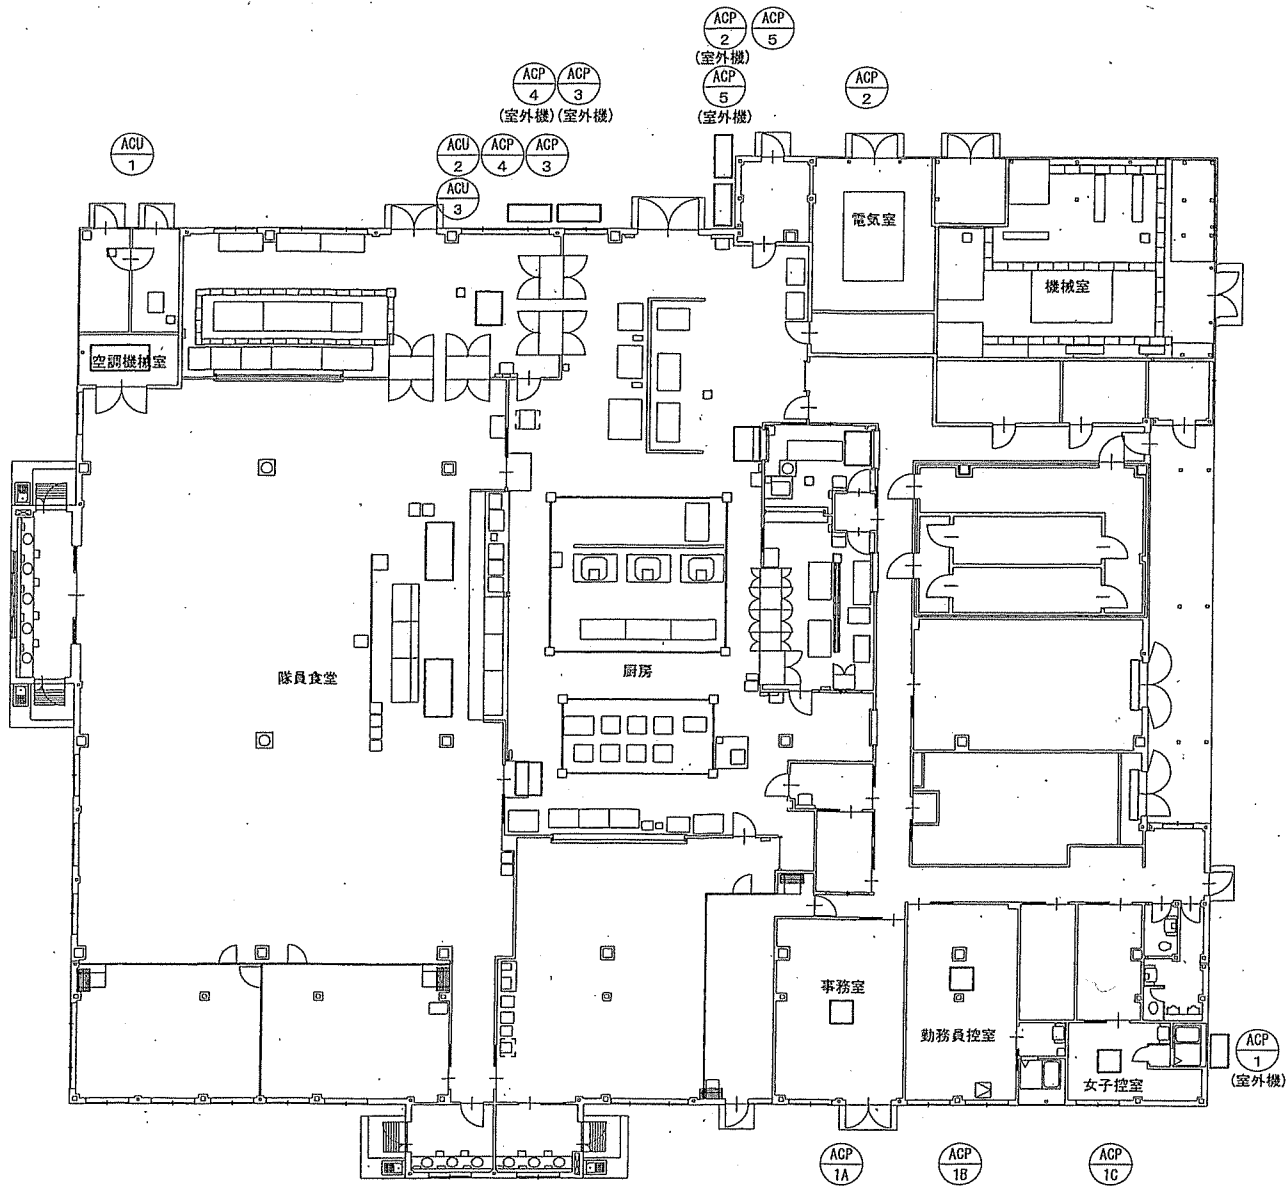

件名	空調設備保守点検	図番	14/19
図名	248号建物平面図	縮尺	1/300
陸上自衛隊春日井駐屯地業務隊管理科			


- 室外機 ｸﾞｲﾝ  
RZP224BB
- 室外機 ｸﾞｲﾝ  
RZP80BBT
- 室外機 ｸﾞｲﾝ  
RXYP400BA
- 室外機 ｸﾞｲﾝ  
RXYP500BA
- 室外機 ｸﾞｲﾝ  
RXYP400BA
- 室外機 ｸﾞｲﾝ  
RZYP112BB
- 室外機 ｸﾞｲﾝ  
RXYP280BA
- 室外機 ｸﾞｲﾝ  
RXYP224BA
- 室外機 ｸﾞｲﾝ  
RZP80BBT

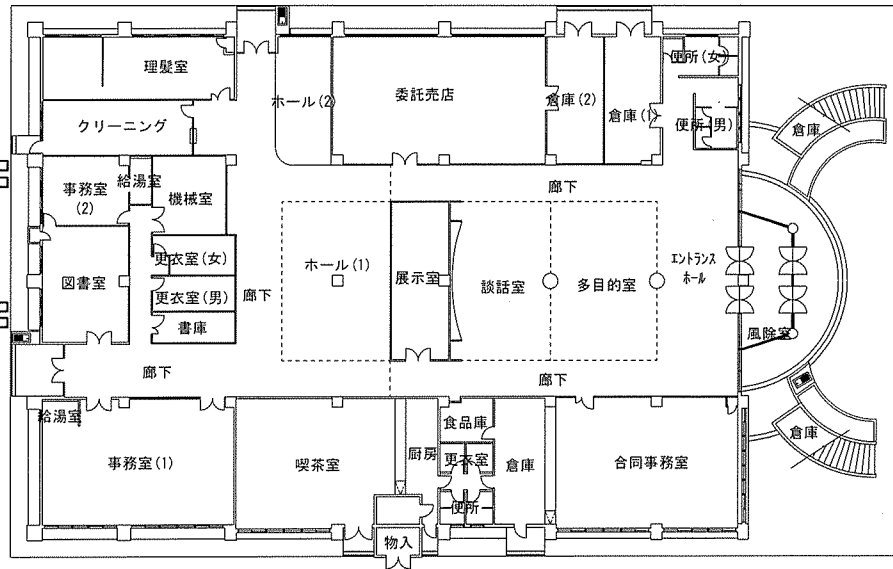

1 階

保守点検室内機・換気扇

場 所	室内機規格・数量	換気扇規格・数量
1 F 理髪店	ｸﾞｲﾝ FHGP80AL 3台	ﾌﾗﾝ ES-55C2 1台
1 F クリーニング	ｸﾞｲﾝ FHGP80AL 1台	ﾌﾗﾝ ES-30C2 1台
1 F 喫茶店	ｸﾞｲﾝ FXYCP45M 4台	ﾌﾗﾝ ES-90C2 2台
1 F 図書館	ｸﾞｲﾝ FXYCP71M 1台	ﾌﾗﾝ ES-30C2 1台
1 F ホール(2)	ｸﾞｲﾝ FHGP56AL 2台	ﾌﾗﾝ ES-55C2 1台
1 F ホール(1)	ｸﾞｲﾝ FHGP40AL 4台	ﾌﾗﾝ ES-90C2 1台
1 F 事務室(1)	ｸﾞｲﾝ FXYCP56M 4台	ﾌﾗﾝ ES-90C2 1台
1 F 事務室(2)	ｸﾞｲﾝ FXYCP56M 1台	ﾌﾗﾝ ES-30C2 1台
1 F 委託売店	ｸﾞｲﾝ FXYCP56M 4台	ﾌﾗﾝ ES-130C2 1台
1 F 展示室	ｸﾞｲﾝ FXYCP56M 1台	ﾌﾗﾝ ES-55C2 1台
1 F 談話室	ｸﾞｲﾝ FXYSP71M 2台	ﾌﾗﾝ ES-130C2 1台
1 F 多目的室	ｸﾞｲﾝ FXYSP71M 2台	ﾌﾗﾝ ES-130C2 1台
1 F エントランスホール	ｸﾞｲﾝ FXYSP56M 3台	ﾌﾗﾝ ES-130C2 1台
1 F 合同事務室	ｸﾞｲﾝ FXYCP71M 4台	ﾌﾗﾝ ES-130C2 2台
2 F 管理室	ｸﾞｲﾝ FXYCP22M 1台	松下 FM-16ZB/2 1台







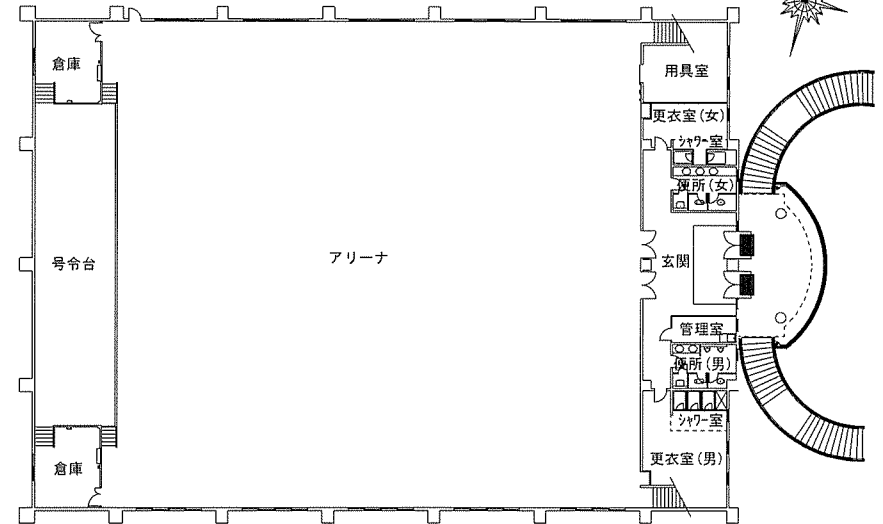


2 階

件 名	空調設備保守点検	図 番	15/19
図 名	256号建物平面図	縮 尺	1/500
陸上自衛隊春日井駐屯地業務隊管理科			




件名	空調設備保守点検	図番	16/19
図名	258号建物平面図	縮尺	1/450
陸上自衛隊春日井駐屯地業務隊管理科			

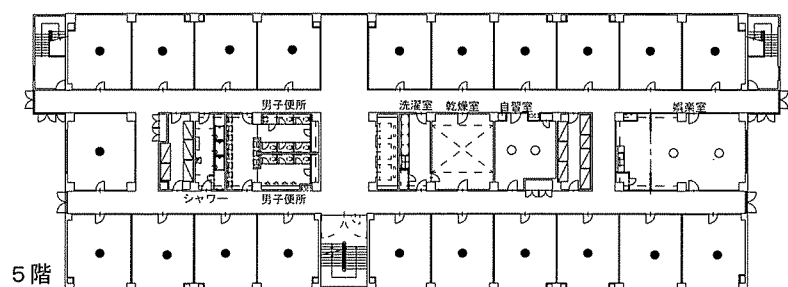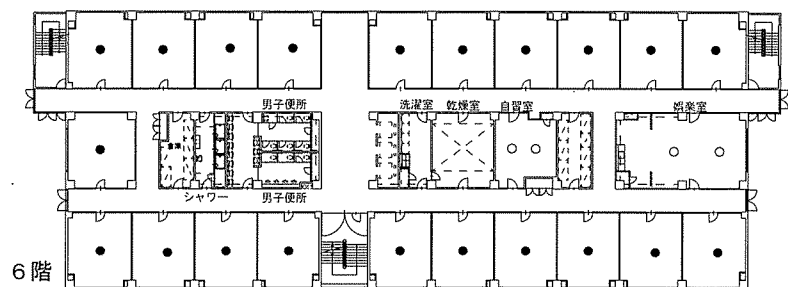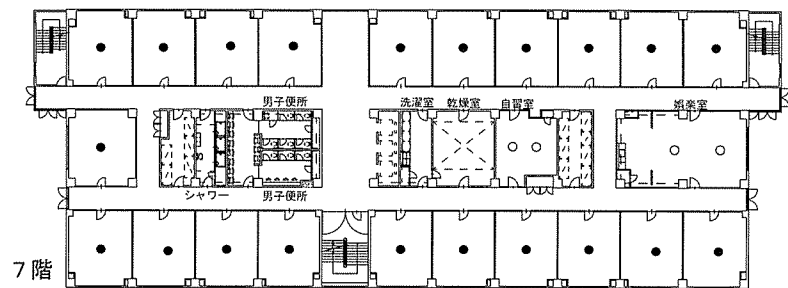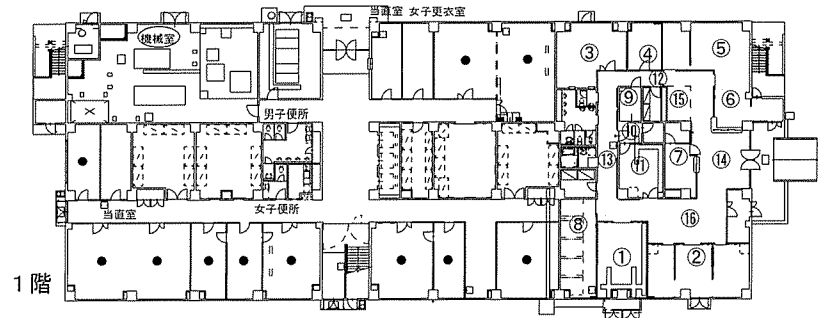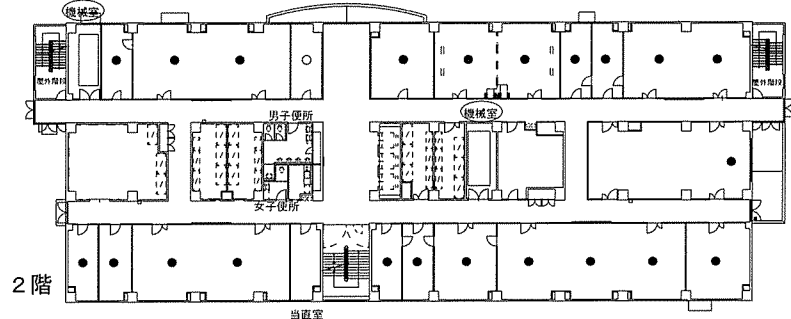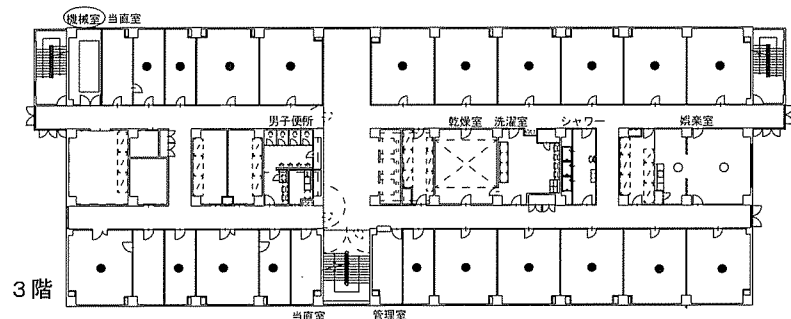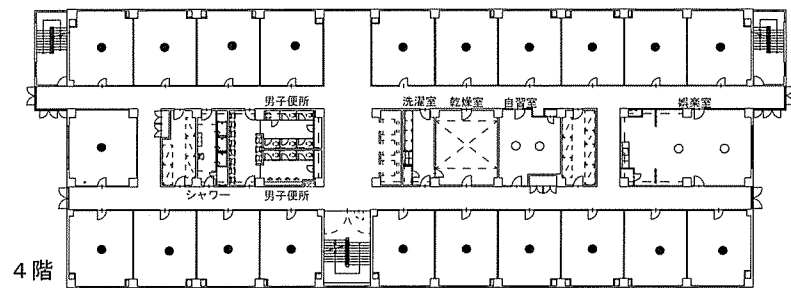


- 凡例
- ①～⑰：室内機設置場所
  - ：ファンコイルユニット(床置型)設置場所
  - ：ファンコイルユニット(天井埋込型)設置場所

件名	空調設備保守点検	図番	17/19
図名	268号建物平面図	縮尺	1/700
陸上自衛隊春日井駐屯地業務隊管理科			

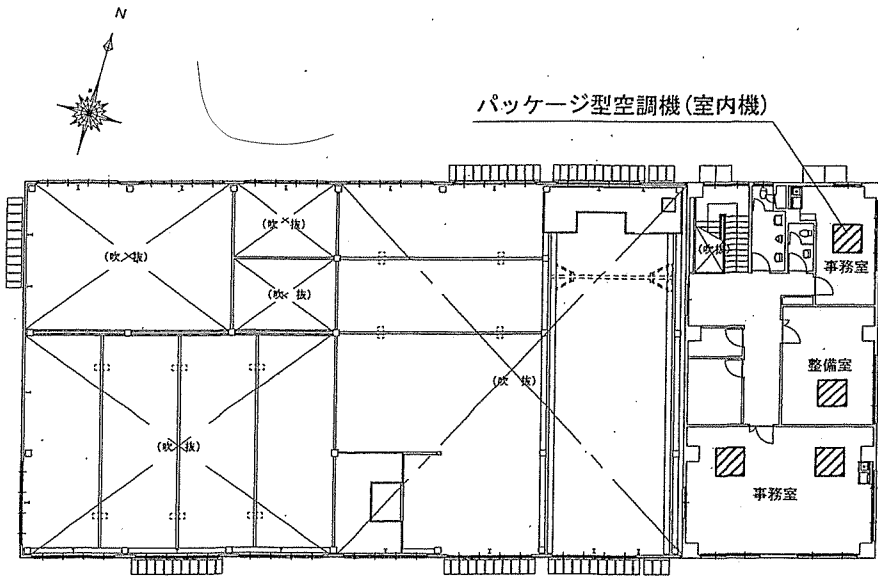


2階平面図


272号建物平面図 S=1/400

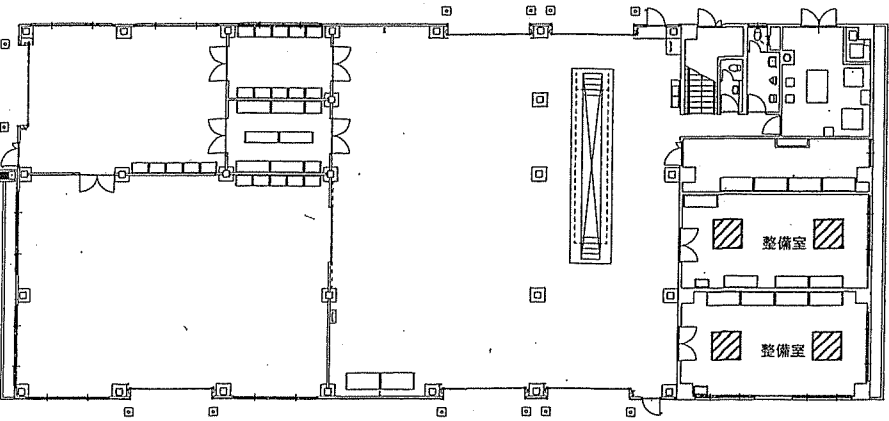

1階平面図

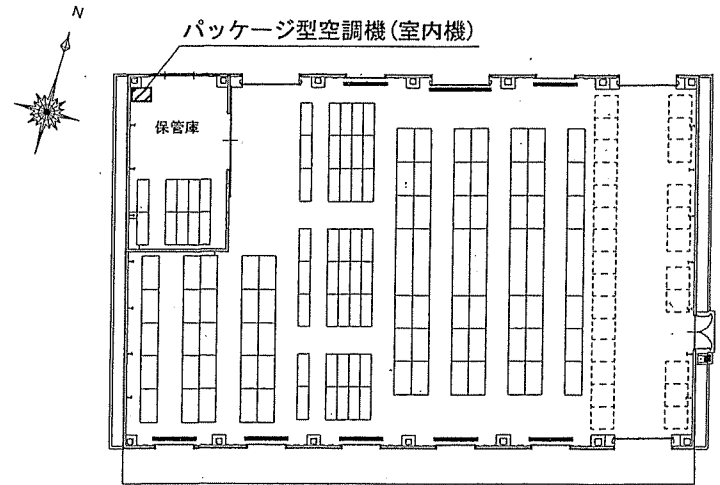


275号建物平面図 S=1/300

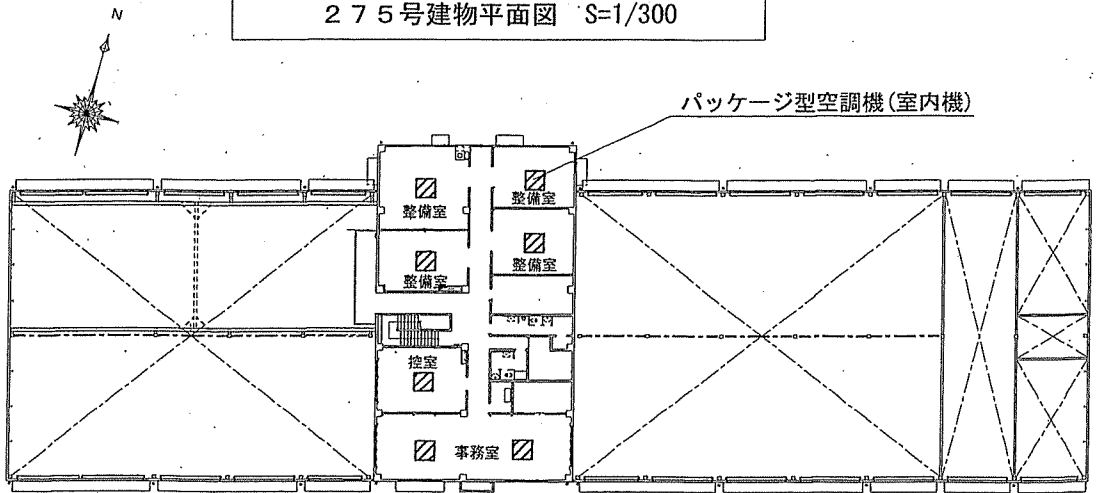

277号建物平面図 S=1/800

件名	空調設備保守点検	図番	18/19
図名	272号・276号・277号建物平面図	縮尺	図示
陸上自衛隊春日井駐屯地業務隊管理科			

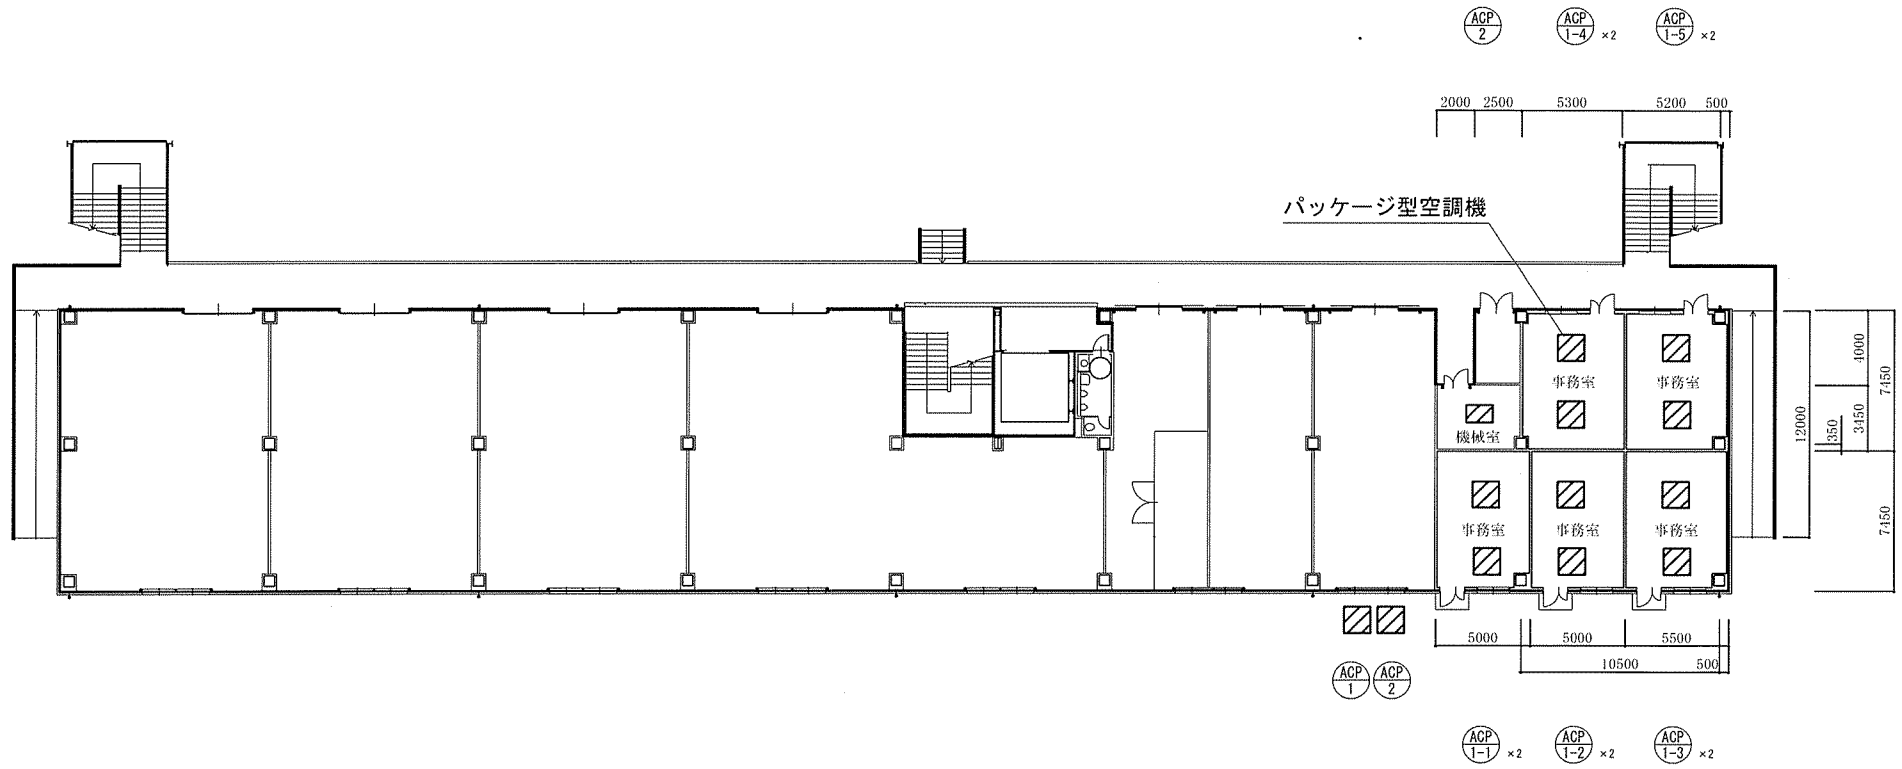

件名	空調設備保守点検	図番	19/19
図名	280号建物平面図	縮尺	1/400
陸上自衛隊春日井駐屯地業務隊管理科			

## 入札参加申込書

分任契約担当官  
陸上自衛隊春日井駐屯地  
第408会計隊春日井派遣隊長 殿

件名	空調設備保守点検
入札日時	令和8年3月5日(木) 11時20分
会社名	
代表者名	
法人番号	
住所	〒 _____
電話番号	
FAX番号	
メールアドレス	
担当者名	

本件担当	陸上自衛隊春日井駐屯地 第408会計隊春日井派遣隊 尾方
TEL	0568-81-7183 (内線 377)
FAX	0568-81-9072

※入札を辞退する際は必ず一報してください。

### 官側記載欄

チェック	コメント
<input type="checkbox"/>	一般競争参加資格確認申請書等受領しました。
<input type="checkbox"/>	市場価格調査書を受領しました。
<input type="checkbox"/>	入札書を受領しました。

## 市場価格調査書

調達要求番号	6RSL1AV0003
契約実施計画番号	6QHY10G00090

提出期限：令和8年3月3日(火) 12時00分

下記のとおり、市価調査にご協力をお願い致します。 各項目に記入の上、  
FAX(0568-81-9072)により送信をお願い致します。 陸上自衛隊春日井駐屯地会計隊 担当：尾方

※市場価格とは  
市場の中での取引価格であり、入札(見積)する金額とは異なりますのでご注意ください。

分任契約担当官陸上自衛隊春日井駐屯地  
第408会計隊春日井派遣隊長 岩崎 一也 殿

住所・会社名・代表社名・担当者氏名・担当者連絡先

金額 円

(各金額には消費税を含まない)

(単位：円)

品名	規格	単位	数量	単価	金額	担当者	調達要求番号
空調設備保守点検	仕様書のとおり	ST	1.00			陸上自衛隊春日井駐屯地 春日井駐業管理科 綾戸事務官(内線：371)	6RSL1AV0003
以下余白							
合計							
納入(履行)場所	陸上自衛隊春日井駐屯地		納期(履行期限)		令和9年3月31日		
契約保証金	免除		入札(見積)書有効期間		令和9年3月31日		

(注) 様式随意の計算の内訳が分かる資料を添付すること。

## 入札書

調達要求番号	6RSL1AV0003
契約実施計画番号	6QHY10G00090

金額 円

(消費税及び地方消費税を含まない。)

提出期限：令和8年3月5日(木) 11時20分

品名	規格	単位	数量	単価	金額
空調設備保守点検	仕様書のとおり	ST	1.00		
以下余白					
合計					
納入(履行)場所	陸上自衛隊春日井駐屯地	納期(履行期限)			令和9年3月31日
契約保証金	免除	入札(見積)書有効期間			令和9年3月31日

上記に関して「入札及び契約心得」、「オープンカウンター方式実施要領」及び「標準契約書等」の契約条項等を承諾の上、入札見積りいたします。また、当社(私(個人の場合)、当団体(団体の場合))は「入札及び契約心得」に示された暴力団排除に関する誓約事項について、誓約いたします。

令和8年3月5日

分任契約担当官

陸上自衛隊春日井駐屯地

第408会計隊春日井派遣隊長

岩崎 一也 殿

住 所  
会 社 名  
代 表 者 名  
担 当 者 名  
連 絡 先

(注) 押印を省略する場合には担当者名及び連絡先を記載すること。

様式随意の計算の内訳が分かる資料を添付すること。