

## 変更公告

分任契約担当官  
陸上自衛隊千僧駐屯地  
第352会計隊長 大山 堅郎

令和8年2月20日付（公告第95号）で公告した、入札件名「千僧（7）構内道路舗装他工事」  
に関し仕様書を下表のとおり図面を別添のとおり変更する。

### 記

仕様書 変更前

#### 4 工事概要

工 事 項 目	規 格	数 量	備 考
その他			
白線塗装	熔融式 停止線、横断歩道	1式	


仕様書 変更後

#### 4 工事概要

工 事 項 目	規 格	数 量	備 考
その他			
白線塗装	熔融式 外側線	1式	

本件に対する問い合わせ

〒663-0014 兵庫県伊丹市広畑1-1  
陸上自衛隊千僧駐屯地 第352会計隊 担当：伊藤  
TEL072-781-0021内線（3345）  
FAX072-779-6700

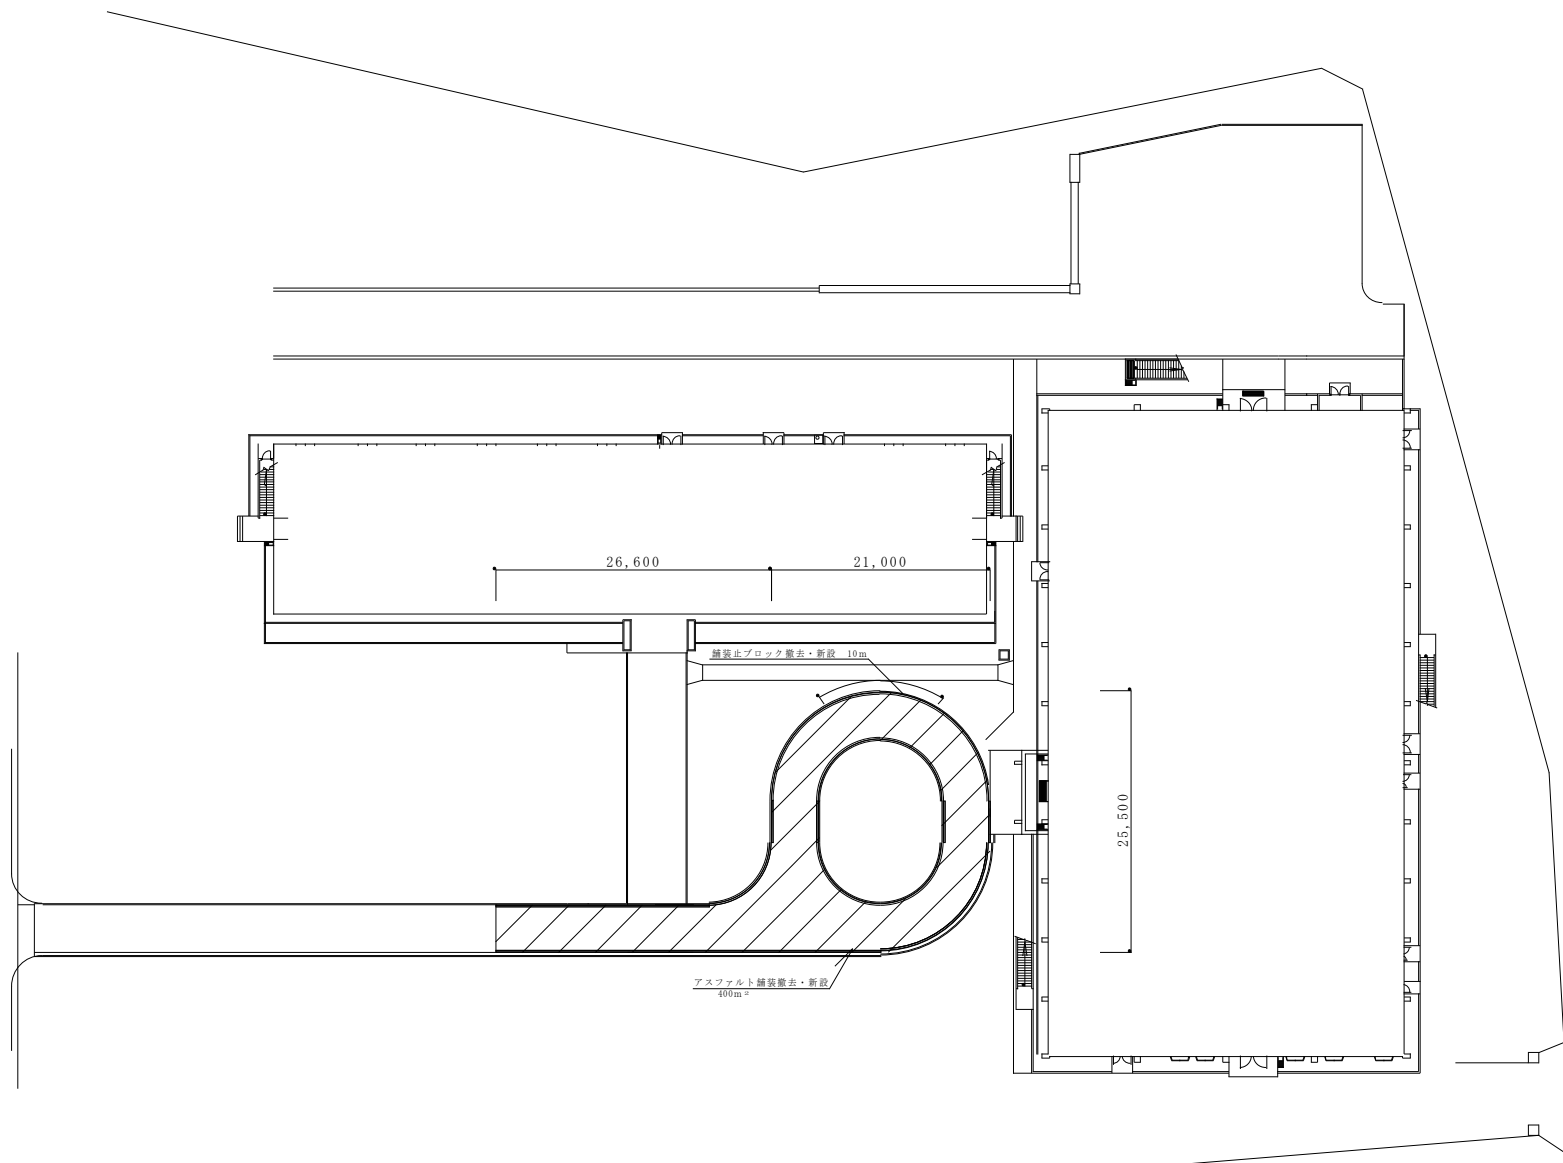

件名	千僧（7）構内道路等改修工事		
種別	平面図		
縮尺	—	図番	4 / 5