

公 告

分任契約担当官
陸上自衛隊豊川駐屯地
第308会計隊長 齊藤 貴哉

以下のとおり一般競争入札を実施するので、「入札及び契約心得」及び「契約条項」を承知のうえ参加されたい。

1 入札事項

契約実施計画番号		調 達 要 求 番 号		物 品 番 号		仕 様 書 番 号	
6QF61KT00140		6RRA1AE0010 0001				8-18	
品名 または 件名							
(8) ボイラー洗缶等役務							
部品番号 または 規格							
仕様書のとおり							
使用器材名							
数 量	単 位	銘 柄	使 用 期 限 等	グ ル ー プ	指 定	検 査	包 装
1.00	ST						
納地または工事場所				引 渡 場 所			
豊川駐業				業務隊 管理科 営繕班			
搬 入 場 所				納 期 または 工 期			
高橋技官 内線3317				令和9年3月31日 (水)			

2 競争参加資格

次のいずれかであること
全省庁統一資格の「役務の提供等」に係る等級がA、B、C、D等級であること
ただし、細部は注意事項による。

3 契約条項を示す場所

陸上自衛隊 会計隊事務室

4 説明会及び入札執行の日時場所

説明会日時場所：実施しない
入札日時場所：令和8年4月15日（水）11時00分 第308会計隊 入札室

5 保証金

入札保証金：免除 契約保証金：免除

6 落札決定方式及び契約方式

落札決定方式：総品目総額 契約方式：一般競争

7 注意事項

「契約条項等を示す場所」

契約条項及び仕様書は、下記に示す期間、第308会計隊事務室 契約班窓口において配布する。
令和8年4月2日～令和8年4月14日（0815～1700）（土日については電話連絡すること）

上記以外については別紙のとおり

仕様書担当者 高橋

電話番号 0533-86-3151（内線）3317

契約班担当者 加藤

電話番号 0533-86-3151（内線）3347

FAX番号0533-84-7850

1 競争に参加する者に必要な資格に関する事項

次の各項目のすべての条件を満たす者

- (1) 予算決算及び会計令第70条の規定に該当しない者であること。なお、未成年者、被保佐人又は被補助人であって契約締結のために必要な同意を得ている者は、同条中、特別な理由がある場合に該当する。
- (2) 予算決算及び会計令第71条の規定に該当しない者であること。
- (3) 令和07・08・09年度資格審査結果通知書（全省庁統一資格）「役務の提供等」D等級以上かつ競争参加地域「東海・北陸」の資格を有する者であること。
- (4) 都道府県警察から暴力団関係業者として防衛省が発注する工事等から排除するよう要請があり、当該状態が継続している有資格業者については、競争参加を認めない。
- (5) 入札後、契約を締結するまでの間に、都道府県警察から暴力団関係業者として防衛省が発注する工事等から排除するよう要請があり、当該状態が継続している有資格業者とは契約を行わない。
- (6) 入札心得に定める「暴力団排除に関する誓約事項」に基づく誓約を行わない者の競争参加を認めない。
- (7) 契約担当官等から指名停止の措置を受けている期間中の者でないこと。
- (8) 防衛省大臣官房衛生監、防衛政策局長、防衛装備庁長官又は陸上幕僚長から「装備品等及び役務の調達に係る指名停止等額」に基づく指名停止の措置を受けている期間中の者でないこと。
- (9) 前号により現に指名停止を受けている者と資本関係又は人的関係のあるものであって、当該者と同種の物品の売買又は製造若しくは役務請負について防衛省と契約を行おうとする者でないこと。
- (10) 原則、現に指名停止を受けている者の下請負については認めない。ただし、真にやむを得ない事由を該当する省指名停止権者が認めた場合には、この限りでない。
- (11) 第9号の「資本関係又は人的関係にある」場合とは、次に定める基準のいずれかに該当する場合をいう。

ア 資本関係がある場合

次の(ア)または(イ)に該当する二者の場合。ただし、(イ)については子会社（会社法（平成17年法律第86号）第2条第3号及び会社法施行規則（平成18年法務省令12号）第3条の規定による子会社をいう。以下同じ。）又は、(イ)について子会社の一方が会社更生法（昭和27年法律第172号）第2条第7項に規定する更生会社（以下「更生会社」という。）又は民事再生法（平成11年法律第225号）第2条第4号に規定する再生手続き（以下「再生手続き」という。）が存続中の会社である場合を除く。

- (ア) 親会社（会社法第2条4号及び会社法施行規則第3条の規定による親会社をいう。以下同じ。）と子会社の関係にある場合
- (イ) 親会社と同じくする子会社同士の関係にある場合

イ 人的関係がある場合

次の(ア)又は(イ)に該当する二者の場合。ただし、(ア)については、更正会社又は再生手続存続中の会社である場合を除く。

- (ア) 一方の会社の役員（常勤又は非常勤の取締役、会計参与、監査役、執行役、理事、監事その他これらに準ずる者をいい、社外役員を除く。以下の号において同じ。）が、他方の会社の役員を現に兼ねている場合
- (イ) 一方の会社の役員が、他方の会社の会社更生法第67条第1項又は民事再生法第64条第2項の規定により選任された管財人を現に兼ねている場合

ウ ア及びイに掲げる場合のほか、資本構成又は人的構成において関連性のある一方の会社による落札が他方の会社に係る停止等の措置の効果を事実上減殺するなどア又はイに掲げる場合と同視し得る資本関係又は人的関係があると認められる場合

2 違約金に関する事項

落札者が「入札及び契約心得」に従って契約の締結手続きをしない場合には、落札者が契約締結に応じないものとみなし、落札価格の100分の5に相当する金額を違約金として徴収し、契約者が契約を履行しない場合は、契約金額の100分の10以上の金額を違約金として徴収する。

3 入札方法

落札決定に当たっては、入札書に記載された金額に当該金額の10%に相当する額を加算した金額（当該金額に1円未満の端数があるときはその端数を切り捨てるものとする。）をもって落札価格とするので、入札者は消費税、地方消費税の課税事業者、免税事業者であることに拘わらず入札書には、見積もった金額の110分の100に相当する金額を入札書に記載すること。

4 入札の無効

- (1) 第1項で示した競争に参加する者に必要な資格を有しない者の入札
- (2) 入札に関する条項に違反した入札
- (3) 入札業者名及び入札金額が判別し難い入札
- (4) 入札開始時刻に遅れた者の入札

- (5) 同一業者が入札した2通以上の入札書による入札
- (6) 入札書の親金額の訂正は認めない
- (7) 第8項第1号で示す期限に遅れた郵便入札

5 適用する契約条項

駐屯地用標準契約書の内、下記の条項を適用する。

- (1) 基本契約条項
 - 役務請負契約条項
- (2) 特約条項
 - ア 談合等の不正防止に関する特約条項
 - イ 暴力団排除に関する特約条項

6 契約書の作成

契約金額が100万円を超える場合は請書を、250万円を超える場合は契約書を作成する。

(金額によっては、省略する場合もあり)

契約書の記載要領の細部については、落札決定後落札者に説明する。

7 落札の決定方式

総品目総額決定(消費税抜)

総額が予定価格の範囲内で最低の価格をもって申込をした者を落札者とする。なお、落札となるべき同額の入札をした者が2人以上ある場合は、くじ引きにより落札者を決定する。

8 その他

- (1) 郵便による入札については、**令和8年4月14日(火)17時00分**必着分までを有効とする。なお、事前に郵便入札の申し出を第308会計隊契約班まで行うとともに便着の確認を必ず実施すること。また、入札金額が同額による場合は当該入札に関係の無い職員により抽選を実施し、再度の入札となった場合は別途連絡する。
- (2) 電報・電話等による入札は認めない。
- (3) 入札に参加する者は、**令和8年4月14日(火)17時00分**までに資格審査結果通知書の写しを提出すること。(FAX可)
- (4) 代表者以外での入札については、入札までに委任状を提出すること。
- (5) 市場価格調査にご協力を依頼する。
- (6) 入札書への押印を省略する場合は、責任者及び担当者の氏名及び連絡先を記入すること。なお、記載された連絡先には、必要に応じ、当方から連絡する場合がある。押印を省略しない場合は、従来通り、住所、会社名、代表者名の記載及び押印をすること。
- (7) 入札及び契約に関する詳細は、陸上自衛隊豊川駐屯地 第308会計隊 契約班窓口にて閲覧すること。
- (8) 入札及び契約事項に関する問い合わせ先
〒442-0061 愛知県豊川市穂ノ原1-1
陸上自衛隊豊川駐屯地 第308会計隊 契約班 担当：加藤
0533-86-3151 内線(3347) FAX0533-84-7850(直通)
メールアドレス：ma308fin-ma@inet.gsdf.mod.go.jp
- (9) 仕様内容に関する問い合わせ先
陸上自衛隊豊川駐屯地 業務隊 管理科 営繕班 高橋
0533-86-3151 内線(3317)

本公告は、陸上自衛隊豊川駐屯地 第308会計隊
陸上自衛隊久居駐屯地 第337会計隊
陸上自衛隊守山駐屯地 第408会計隊
陸上自衛隊春日井駐屯地 第408会計隊春日井派遣隊
豊川商工会議所 のほか
陸上自衛隊中部方面隊ホームページ <https://www.mod.go.jp/gsdf/mae/mafin/>に掲示している。

表紙含む全9枚

仕様書番号 8-18

(8) ボイラー洗缶等役務

陸上自衛隊豊川駐屯地業務隊

役務名称	(8) ボイラー洗缶等役務					
図面名称	表紙					
業務隊長	管理科長	営繕班長	企画係長	営繕主任	ボイラー係長	担当者
陸上自衛隊豊川駐屯地業務隊					図面番号	1/9

仕 様 書

調達要求番号	6RRA1AE0010	作成部隊	豊川駐屯地業務隊
役務件名	(8) ボイラー洗缶等役務	作成年月日	令和8年4月1日

1 場 所

愛知県豊川市穂ノ原1-1 陸上自衛隊豊川駐屯地

2 概 要

本役務は、陸上自衛隊豊川駐屯地内ボイラー室のボイラーの洗缶、分解整備及び第一種圧力容器の安全弁等の分解整備を実施するものである。

3 期 間

契約締結日の翌日 ~ 令和9年3月31日(水)まで
ただし、作業期間は基準とし、変更等がある場合は監督官と調整し指示に従うこと。

(1) 前段 性能検査日：令和8年5月19日(火)

ア 洗缶及び分解清掃整備

- (ア) ボイラー：令和8年4月20日(月)～同年4月24日(金)まで
- (イ) 第一種圧力容器：令和8年4月20日(月)～同年5月18日(月)まで
- (ウ) ストレージタンク：令和8年5月18日(月)

イ 復旧

- (ア) ボイラー：令和8年5月19日(火)～同年5月29日(金)まで
- (イ) 第一種圧力容器：令和8年5月19日(火)～同年6月30日(火)まで
- (ウ) ストレージタンク：令和8年5月19日(火) 性能検査実施後

(2) 後段 性能検査日：令和8年10月下旬(予定)

ア 洗缶及び分解清掃整備

- (ア) ボイラー：令和8年10月5日(月)～同年10月16日(金)(予定)
- (イ) 第一種圧力容器：令和8年10月5日(月)～性能検査日の前日まで
- (ウ) ストレージタンク：性能検査日の前日

イ 復旧

- (ア) ボイラー：性能検査実施後～令和8年11月6日(金)まで
- (イ) 第一種圧力容器：性能検査実施後～令和8年11月13日(金)まで
- (ウ) ストレージタンク：性能検査日

4 一般事項

- (1) 本役務は仕様書、REボイラーハンドブック及びボイラー及び圧力容器安全規則により行うものとし、仕様書に記載のない事項及び疑義が生じた場合は監督官に申し出て、その指示に従うこと。
- (2) 役務は全て丁寧かつ確実に実施すること。
- (3) 工程等は監督官と綿密に調整し、技術的に当然実施すべき軽微なものについては、受注者の責任において実施すること。
- (4) 駐屯地規定により、喫煙は所定の位置で行い作業中及び歩行しながらの喫煙を禁止する。また、施工場所以外の立ち入りを禁止する。役務の都合によりやむを得ず立ち入る場合は、監督官と協議し部隊側立ち会いのもとで立ち入ること。
- (5) 役務時間は午前8時15分から午後5時までとする。なお時間外・土曜日・日曜日及び祝日等に役務を実施する場合は、前日までに監督官に届出て指示に従い実施すること。
- (6) 役務中に疑義が生じた場合、監督官の指示に従うこと。
- (7) 役務実施時に機器及び施設等に損害を与えた場合は、受注者の責任において原形に復旧すること。

役務名称	(8) ボイラー洗缶等役務		
図面名称	仕様書	縮尺	—
	陸上自衛隊豊川駐屯地業務隊	図面番号	2/9

- (8) 自衛隊施設からの電気・給水は原則として使用させないものとする。但し、使用する場合は仮設メーター等を設置して、部隊側算定に基づき有償とする。
- (9) 受注者は役務実施に先立ち、監督官と協議のうえ工程表を提出し、了解を得た後、役務を実施すること。
- (10) 役務に際し、製作図・承認図・図面及び見本等が必要であると考えられる場合、若しくは監督官から指示があった場合については速やかに監督官に提出し、承諾を得ること。
- (11) 受注者は、作業の主要な段階及び監督官の指示する場所において写真撮影を実施すること。項目は、作業前・作業中・作業後及び監督官の指示箇所とする。また、写真は、作業完了後速やかに整理のうえ提出すること。
- (12) 役務に際し、新設又は既設部分への補強及び養生等が必要と思われる箇所については、適切に処置を施すこと。
- (13) その他不明な事項等は、その都度監督官と協議する。

5 特記事項

(1) ボイラー仕様

- ア ボイラー1・2号缶 タクマ RE-50F
炉筒煙管式 伝熱面積 (内容積) 56.1㎡ 2基
- イ ボイラー3号缶 タクマ RE-50F II
炉筒煙管式 伝熱面積 (内容積) 56.1㎡ 1基

(2) 前段作業内容

ア ボイラー1号缶 (タクマ RE-50F) 及び3号缶 (タクマ RE-50F II)

作業項目	作業内容
水側部	内部スケールの除去及び洗缶
安全弁 40A×2	安全弁の分解及び組立
ブローバルブ ×2	脱着、整備及び取付
水面計	水面計・水面計コラムの分解、整備及び組立
圧力計	圧力計の脱着及び取付
フレームアイ	フレームアイの脱着及び取付
給水ポンプ及び給水流量計	ストレーナーの分解、整備及び組立
給水ポンプ	グランドパッキンの取替
蒸気取出口バルブ	
煙管	扇形の蓋の組立 (パッキン取替含む)
その他	①ボイラー本体とヘッダーの間に盲プレートの設置及び復旧 ②盲プレート取外し後のボイラー本体とヘッダー間のボルテックスパッキンの交換 ③マクドネルの分解、整備及び組立 ④電極棒の分解、整備及び組立 ⑤燃焼室掃除口の蓋の取付

役務名称	(8) ボイラー洗缶等役務		
図面名称	仕様書	縮尺	—
陸上自衛隊豊川駐屯地業務隊		図面番号	3/9

イ 第一種圧力容器

作業項目	作業内容
・ 18号建物 32A×1	①安全弁の分解・組立 ②設定圧力吹出の確認 ③着脱面の清掃 ④ストレージタンク分解清掃整備及び復旧 (170号建物及び175号建物) ⑤熱交換器の分解清掃整備及び復旧 (200号建物)
・ 170号建物 25A×2	
・ 175号建物 20A×1 32A×1 40A×1	
・ 177号建物 20A×1 32A×2	
・ 182号建物 40A×2	
・ 194号建物 32A×1 40A×1	
・ 200号建物 20A×2	

(3) 後段作業内容

ア ボイラー2号缶 (タクマ RE-50F)

作業項目	作業内容
水側部	内部スケールの除去及び洗缶
安全弁 40A×2	安全弁の分解及び組立
ブローバルブ ×2	脱着、整備及び取付
水面計	水面計・水面計コラムの分解、整備及び組立
圧力計	圧力計の脱着及び取付
フレームアイ	フレームアイの脱着及び取付
給水ポンプ及び給水流量計	ストレーナーの分解、整備及び組立
給水ポンプ	グランドパッキンの取替
蒸気取出口バルブ	
燃焼室	内部の媒体及び硫黄残留物の除去
炉筒	
前後部管板	
煙管	扇形の蓋の組立 (パッキン取替含む)
その他	①ボイラー本体とヘッダーの間に盲プレートの設置及び復旧 ②盲プレート取外し後のボイラー本体とヘッダー間のボルテックスパッキンの交換 ③マクドネルの分解、整備及び組立 ④電極棒の分解、整備及び組立

役務名称	(8) ボイラー洗缶等役務		
図面名称	仕様書	縮尺	—
陸上自衛隊豊川駐屯地業務隊		図面番号	4 / 9

イ 第一種圧力容器

作業項目	作業内容
・ 18号建物 32A×1	①安全弁の分解・組立 ②設定圧力吹出の確認 ③着脱面の清掃 ④ストレージタンクの分解清掃整備及び復旧 (18号建物及び218号建物) ⑤熱交換器の分解清掃整備及び復旧 (222号建物及び300号建物)
・ 208号建物 25A×1	
・ 218号建物 40A×1	
・ 222号建物 20A×1 32A×1	
・ 300号建物 20A×1 32A×1	

- (4) 作業実施責任者は、ボイラーの構造及び取扱に精通し、ボイラー洗缶作業の実務経験がある者とする。
- (5) ボイラーの洗缶及び第一種圧力容器の分解整備作業は、性能検査の前日までに作業を終わらせること。
- (6) 安全弁の分解及び組立は、全て駐屯地ボイラー室内で行い、ボイラー係員の立会のもと実施すること。
- (7) 性能検査後、速やかにボイラー及び第一種圧力容器の組立を行うこと。
- (8) ストレージタンク及び熱交換器の冷却及び減圧並びに排水等はボイラー係員の指示に従い実施することとし、漏水等異常がないことを確認してボイラー係員の点検を受けること。
- (9) ストレージタンクの分解清掃整備は性能検査日の前日に実施して、復旧は性能検査日に実施すること。



6 提出書類

- | | |
|----------------|----|
| (1) 工程表 | 1部 |
| (2) 現場代理人届・略歴書 | 1部 |
| (3) 打合せ簿 | 1部 |
| (4) 役務開始・完了届 | 1部 |
| (5) 役務日誌 | 1部 |
| (6) 役務写真 | 2部 |
| (7) その他指示する書類 | |


7 完了検査

作業終了後、検査官による現地検査及びA4ファイルで提出書類を整理のうえ、監督官に提出し、書類検査を実施し検査官の合格をもって完了とする。

役務名称	(8) ボイラー洗缶等役務		
図面名称	仕様書	縮尺	—
陸上自衛隊豊川駐屯地業務隊		図面番号	5/9

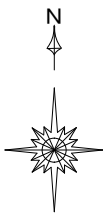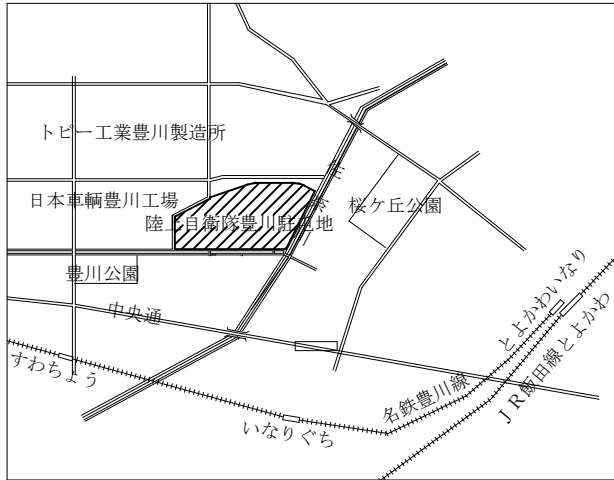


陸上自衛隊豊川駐屯地案内図 S : 1 / X

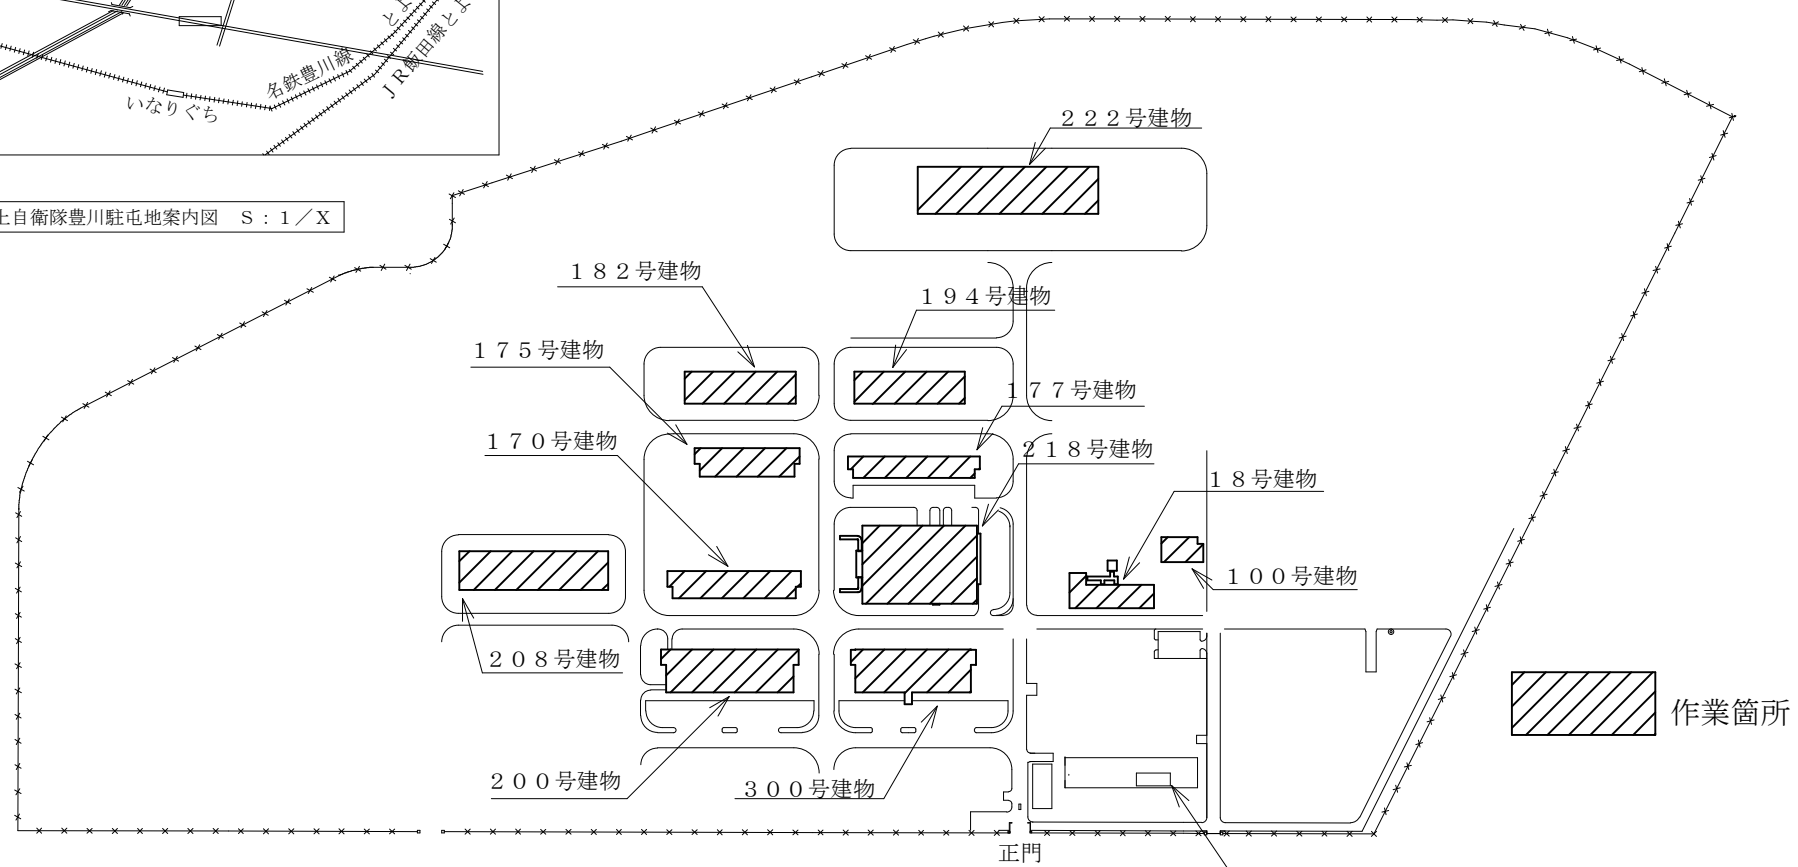


陸上自衛隊豊川駐屯地配置図 S : 1 / 4500

業務調整先：管理科営繕班事務所


役務件名	(8) ボイラー洗缶等役務		
図面名称	案内図・配置図	縮尺	図示
陸上自衛隊豊川駐屯地業務隊		図面番号	6 / 9

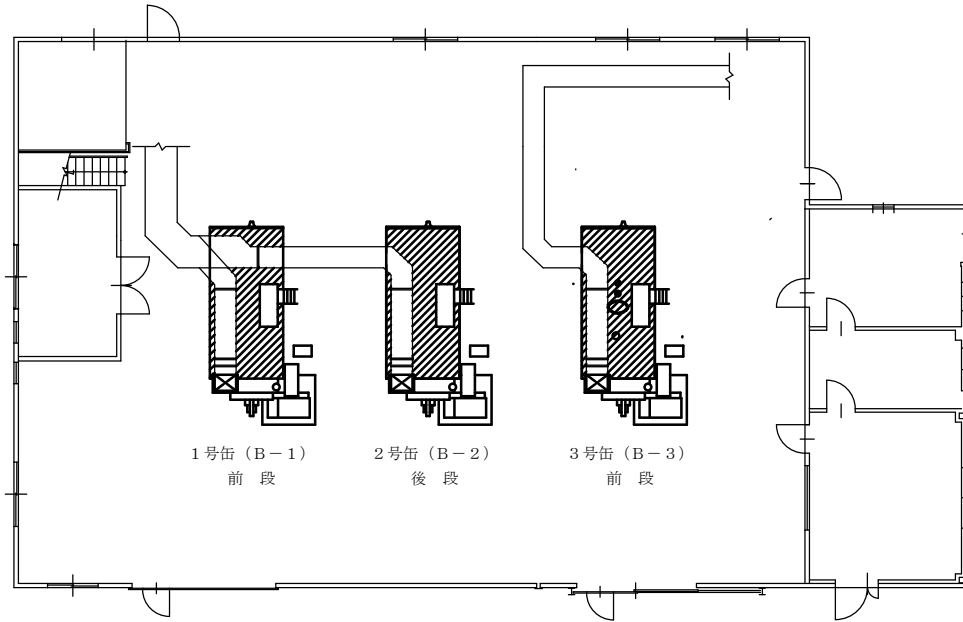


100号建物平面図 S=1/150

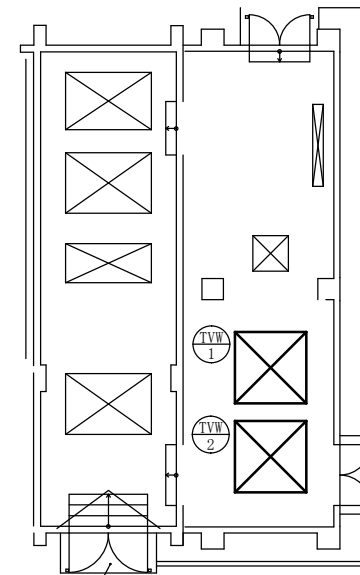


18号建物機械室平面図 S=1/150

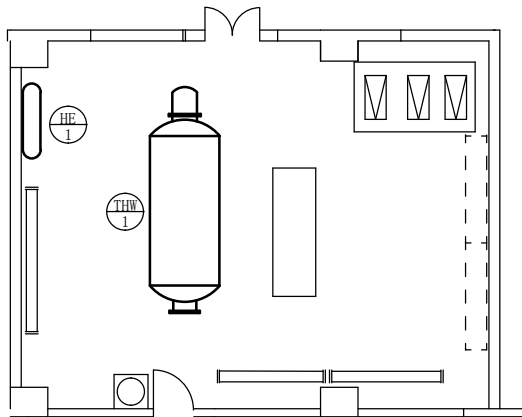

170号建物機械室平面図 S=1/100

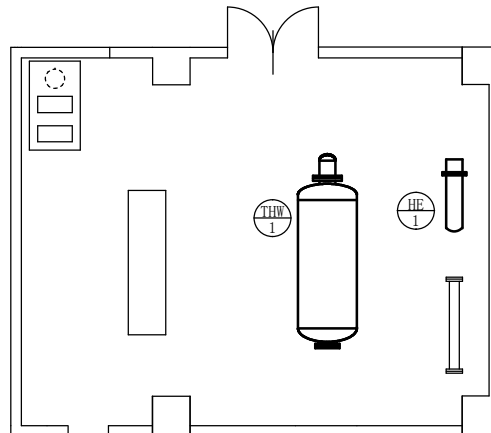


175号建物機械室平面図 S=1/100

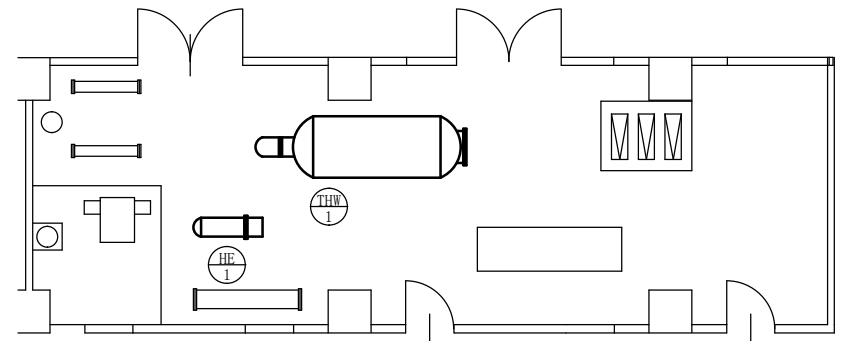


177号建物機械室平面図 S=1/100


役務名称	(8) ボイラー洗缶等役務		
図面名称	建物平面図 (1)	縮尺	図示
陸上自衛隊豊川駐屯地業務隊		図面番号	7 / 9

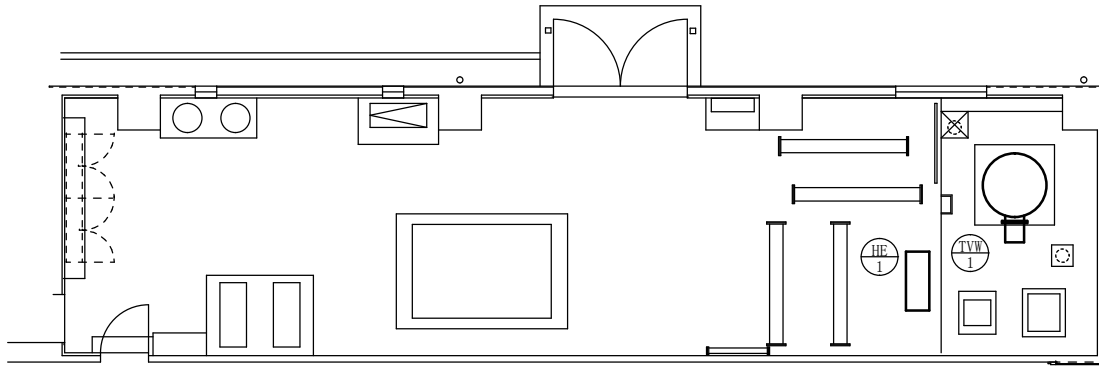


182号建物機械室平面図 S=1/100

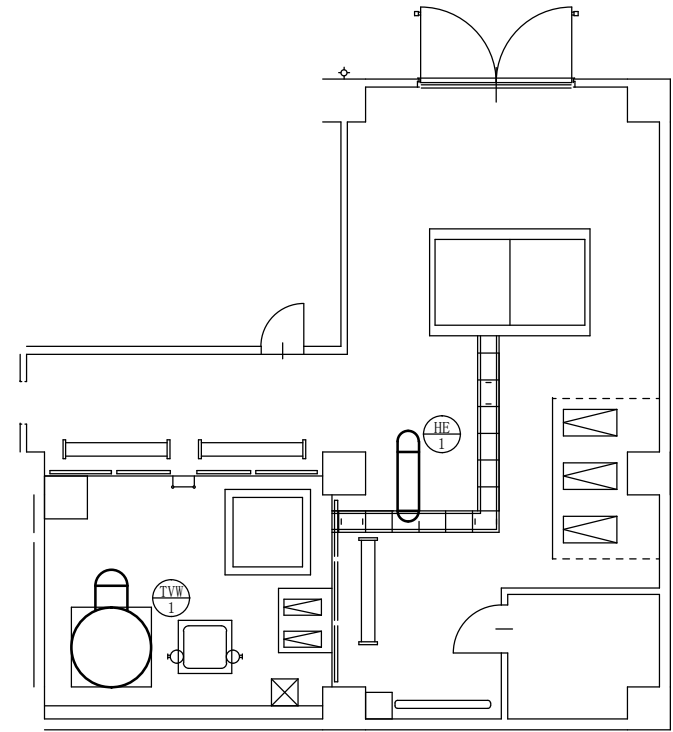

194号建物機械室平面図 S=1/100

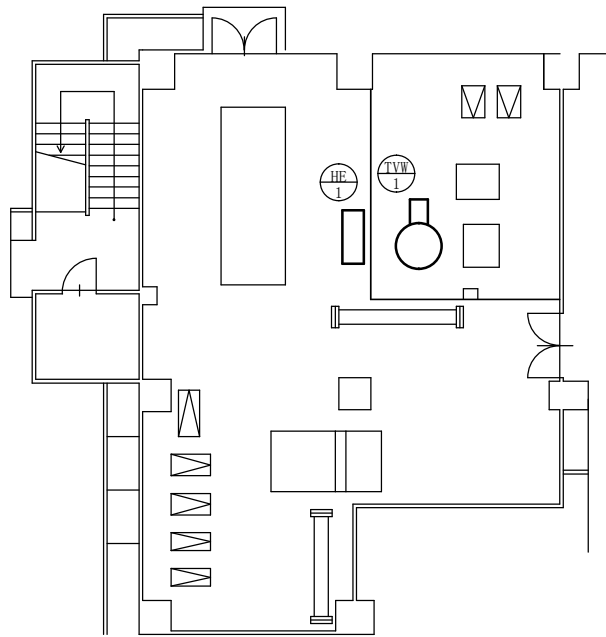


200号建物機械室平面図 S=1/150

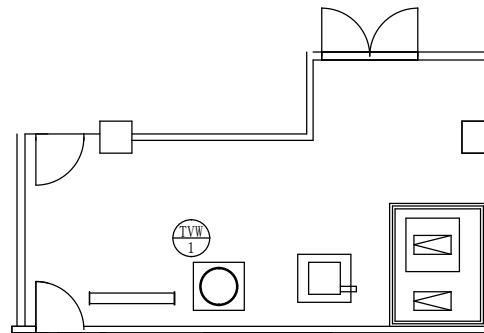


208号建物機械室平面図 S=1/100


役務名称	(8) ボイラー洗缶等役務		
図面名称	建物平面図(2)	縮尺	図示
陸上自衛隊豊川駐屯地業務隊		図面番号	8/9

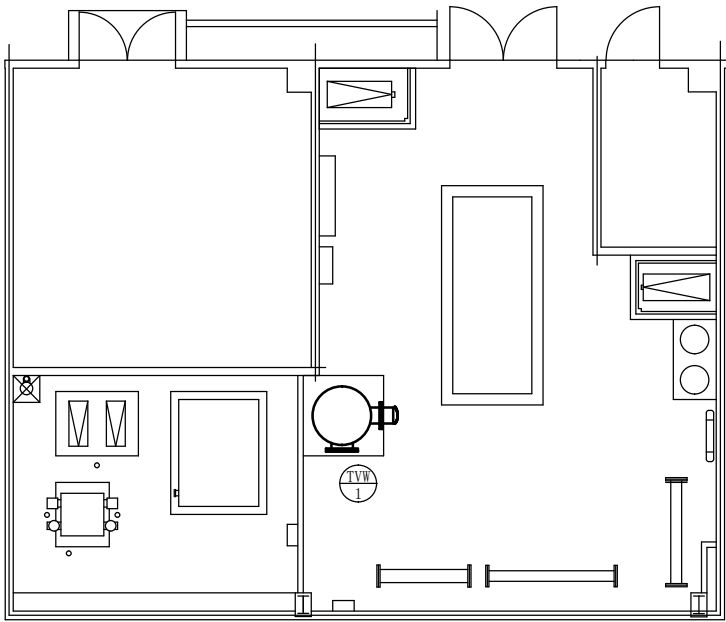

218号建物機械室平面図 S=1/100

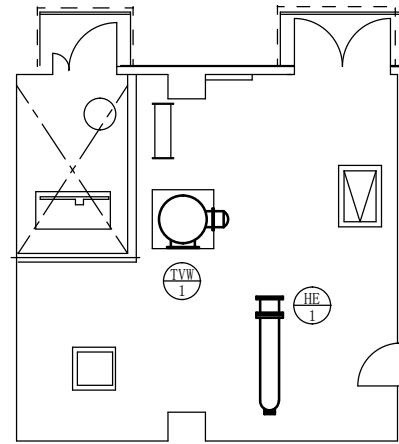

222号建物機械室平面図 S=1/100

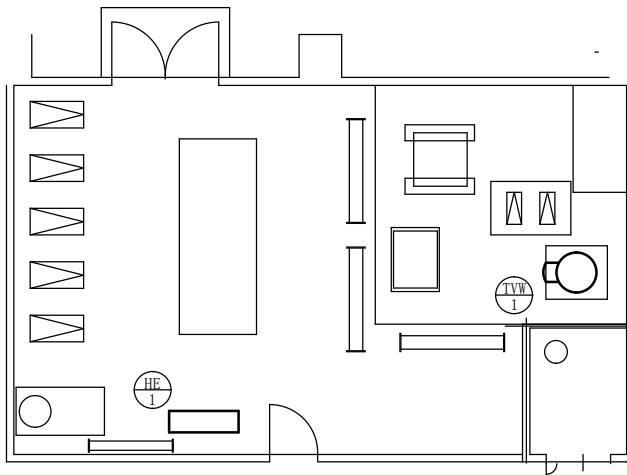

300号建物機械室平面図 S=1/50

第一種圧力容器安全弁（前段）

設置場所	規格	数量
18号建物	32A	1個
170号建物	25A	2個
175号建物	20A	1個
	40A	2個
177号建物	20A	1個
	32A	2個
182号建物	40A	2個
194号建物	32A	1個
	40A	1個
200号建物	20A	2個
合計		15個

第一種圧力容器安全弁（後段）

設置場所	規格	数量
18号建物	32A	1個
208号建物	25A	1個
218号建物	40A	1個
222号建物	20A	1個
	32A	1個
300号建物	20A	1個
	32A	1個
合計		7個

役務名称	(8) ボイラー洗缶等役務		
図面名称	建物平面図(3)	縮尺	図示
陸上自衛隊豊川駐屯地業務隊		図面番号	9/9

