

# 公 告

分任契約担当官  
陸上自衛隊金沢駐屯地  
第336会計隊長 山崎 誠

以下のとおり一般競争入札を実施するので、「入札及び契約心得」及び「契約条項」を承知のうえ参加されたい。

## 1 入札事項

|                |     |                  |           |                           |     |           |     |
|----------------|-----|------------------|-----------|---------------------------|-----|-----------|-----|
| 契約実施計画番号       |     | 調 達 要 求 番 号      |           | 物 品 番 号                   |     | 仕 様 書 番 号 |     |
| 6QFE10200180   |     | 6RSU1AC0010 0001 |           |                           |     | C0010     |     |
| 品名 または 件名      |     |                  |           |                           |     |           |     |
| 空調機レンタル        |     |                  |           |                           |     |           |     |
| 部品番号 または 規格    |     |                  |           |                           |     |           |     |
| 仕様書のとおり        |     |                  |           |                           |     |           |     |
| 使用器材名          |     |                  |           |                           |     |           |     |
|                |     |                  |           |                           |     |           |     |
| 数 量            | 単 位 | 銘 柄              | 使 用 期 限 等 | グ ル ー プ                   | 指 定 | 検 査       | 包 装 |
| 1.00           | ST  |                  |           |                           |     |           |     |
| 納地または工事場所      |     |                  |           | 引 渡 場 所                   |     |           |     |
| 金沢駐業           |     |                  |           | 管理科 山本技官 内線317            |     |           |     |
| 搬 入 場 所        |     |                  |           | 納 期 または 工 期               |     |           |     |
| 金沢駐屯地業務隊管理科営繕班 |     |                  |           | 令和8年4月25日（土）～令和9年3月31日（水） |     |           |     |

## 2 競争参加資格

次のいずれかであること  
全省庁統一資格の「役務の提供等」に係る等級がA、B、C、D等級であること  
ただし、細部は注意事項による。

## 3 契約条項を示す場所

仕様書及び入札心得等については、金沢駐屯地第336会計隊契約班において示す。

## 4 説明会及び入札執行の日時場所

説明会日時場所：実施しない  
入札日時場所：令和8年4月16日（木）13時30分 第336会計隊商議室

## 5 保証金

入札保証金：免除 契約保証金：免除

## 6 落札決定方式及び契約方式

落札決定方式：総品目総額 契約方式：一般競争

## 7 注意事項

別紙のとおり

1 競争に参加する者に必要な資格に関する事項

- (1) 令和7・8・9年度全省庁統一競争参加資格「役務の提供等」D等級以上で、東海・北陸地域の競争参加資格を有する者
- (2) 予算決算及び会計令第70条の規定に該当しない者であること。  
なお、未成年者、被補佐人又は被補助人であって、契約締結のために必要な同意を得ているものは、同条中、特別の理由がある場合に該当する。
- (3) 予算決算及び会計令第71条の規定に該当しない者であること。
- (4) 契約担当官等から指名停止の措置を受けている期間中の者でないこと。
- (5) 都道府県警察から暴力団関係業者として防衛省が発注する工事等から排除するよう要請があり、当該状態が継続している有資格業者については、競争参加を認めない。
- (6) 入札後、契約を締結するまでの間に、都道府県警察から暴力団関係業者として防衛省が発注する工事等から排除するよう要請があり、当該状態が継続している有資格業者とは契約を行わない。
- (7) 入札者心得に定める「暴力団排除に関する誓約事項」に基づく誓約を行わない者の競争参加を認めない。
- (8) 防衛省大臣官房衛生監、防衛政策局長、防衛装備庁長官又は陸上幕僚長から「装備品等及び役務の調達に係る指名停止等の要領」に基づく指名停止の措置を受けている期間中の者でないこと。
- (9) 前号により現に指名停止を受けている者と資本関係又は人的関係のある者であって、当該者と同種の物品の売買又は製造若しくは役務請負について防衛省と契約を行おうとする者でないこと。
- (10) 原則、現に指名停止を受けている者の下請負については認めない。ただし、真にやむを得ない事由を該当する省指名停止権者が認めた場合には、この限りでない。

2 契約条項等

- (1) 契約条項等を示す場所  
仕様書及び契約心得等については、陸上自衛隊金沢駐屯地第336会計隊契約班において示す。
- (2) 適用する契約条項  
駐屯地用標準契約書に示す、「賃貸借契約条項」、「談合等の不正行為に関する特約条項」、「暴力団排除に関する特約条項」とする。
- (3) 入札の参加を希望する者は、入札参加表明後速やかに「参加申込票」及び「資格審査結果通知書」の写しを提出（FAX可）すること。

3 保証金等

- (1) 入札保証金及び契約保証金  
免除
- (2) 違約金

落札者が「入札及び契約心得」に従って契約の締結手続きをしない場合には、落札者が契約締結に応じないものとみなし、落札価格の100分の5に相当する金額を違約金として徴収し、契約者が契約を履行しない場合は、契約金額の100分の10以上の金額を違約金として徴収する。

4 説明会

実施しない。

ただし、現場等を確認したい場合は、第9項第9号で示す業務隊管理科へ事前に調整すること。

5 入札方法

落札決定にあたっては、入札書に記載された金額に、当該金額の10%に相当する額を加算した金額（当該金額に1円未満の端数があるときは、その端数金額を切り捨てるものとする）をもって落札（決定）金額とするので、入札者は消費税、地方消費税の課税事業者、免税事業者であることに拘わらず入札書には、見積もった金額の110分の100を記載すること。

6 落札決定方法

総品目総額決定

入札金額が当隊所定の予定価格の範囲内の最低価格の入札書を落札者とする。なお、落札者となるべき最低価格入札が2名以上ある場合は抽選により落札者を決定する。

## 7 契約書の作成

遅滞なく作成する。

## 8 入札の無効

- (1) 第1項に示す競争に参加する者に必要な資格のない者が行った入札
- (2) 入札に関する条項に違反した入札
- (3) 入札金額、入札者氏名及び押印が判明し難い入札  
※押印を省略する場合は押印に代えて、責任者及び担当者氏名及び連絡先を記入すること。
- (4) 入札者等が実施した「暴力団排除に関する誓約事項」に基づく誓約に虚偽があった場合の入札

## 9 その他

- (1) 電報・電話・FAXによる入札は、認めない。
- (2) 入札及び契約心得は、中部方面隊ホームページ内の標準入札心得による。
- (3) 郵便による入札は入札日前日までに必着となるよう発送すること。なお、郵送の際は便着していることを電話にて確認すること。
- (4) 予定価格に達しない場合は再度入札を実施する。（細部は別途連絡）
- (5) 市場価調査等について、ご協力を依頼する。
- (6) この入札に関する公告は  
陸上自衛隊金沢駐屯地 第336会計隊  
陸上自衛隊鯖江駐屯地 第336会計隊鯖江派遣隊  
陸上自衛隊富山駐屯地 第336会計隊富山派遣隊  
金沢市新神田合同庁舎 に掲示。  
また、陸上自衛隊中部方面隊ホームページ  
<https://www.mod.go.jp/gsdf/mae/mafin/>に掲載。
- (7) 入札書は、随時第336会計隊事務所において配布（メールでの配布可）。
- (8) 落札後、日程等の調整は、下記の第9号イと調整するように。
- (9) 問い合わせ及び連絡先  
入札及び契約に関する事項  
ア 入札及び契約に関する事項  
〒921-8520 石川県金沢市野田町1-8  
陸上自衛隊金沢駐屯地 第336会計隊 契約班 担当： 櫻井  
TEL 076-241-2171（内線 349）  
イ 規格及び仕様に関する事項、現場等確認調整先  
陸上自衛隊金沢駐屯地 業務隊管理科 担当：山本  
TEL 076-241-2171（内線317）

# 空調機レンタル

|                  |           |      |      |      |       |    |
|------------------|-----------|------|------|------|-------|----|
| 仕様書番号            | 金沢駐業C0010 |      |      |      |       |    |
| 件名               | 空調機レンタル   |      |      | 図面番号 | 1 / 9 |    |
| 図面名称             | 仕様書       |      |      | 縮尺   | —     |    |
| 陸上自衛隊金沢駐屯地業務隊管理科 |           |      |      |      |       |    |
| 業務隊長             | 管理科長      | 営繕班長 | 電気係長 |      |       | 設計 |
|                  |           |      |      |      |       |    |

# 仕 様 書

## 1 件 名

空調機レンタル

## 2 場 所

石川県金沢市野田町1-8 (陸上自衛隊金沢駐屯地)

## 3 概 要

- (1) パッケージエアコン借上げ : 設置・撤去 6台
- (2) 窓用エアコン借上げ (冷房専用) : 搬入・回収 1台
- (3) 窓用エアコン借上げ (冷暖房) : 搬入・回収 21台
- (4) 窓用エアコン用延長枠 : 搬入・回収 7台

## 4 借上げ空調機仕様及び数量内訳

| 品名                | 規格等  | 数量   | 合計  |
|-------------------|--|--|-----|
| パッケージエアコン<br>(床置) | 冷暖房用5HP<br>三相200V<br>往復回送・設置・撤去含む          | 205号建物: 6台   | 6台  |
| 窓用エアコン<br>(冷房専用)  | 冷房専用4.5畳~7畳用<br>窓用エアコン<br>単相100V<br>往復回送含む | 119号建物: 1台   | 1台  |
| 窓用エアコン<br>(冷暖房)   | 冷房専用4.5畳~7畳用<br>窓用エアコン<br>単相100V<br>往復回送含む | 119号建物: 3台<br>130号建物: 2台<br>174号建物: 1台<br>209号建物: 3台<br>205号建物: 5台<br>216号建物: 7台 | 21台 |
| 窓用エアコン用<br>延長枠    | 高さ1,400~1,900mm                            | 119号建物: 4台<br>130号建物: 2台<br>174号建物: 1台   | 7台  |

|                  |         |      |       |
|------------------|---------|------|-------|
| 件 名              | 空調機レンタル | 図面番号 | 2 / 9 |
| 図面名称             | 仕様書     | 縮 尺  | —     |
| 陸上自衛隊金沢駐屯地業務隊管理科 |         |      |       |

## 5 借上げ期間

### (1) パッケージエアコン

ア 設置 : 令和8年 4月24日までに設置完了  
※設置に関わる細部日程は、官側と調整の上で決定すること。

イ 借上期間 : 令和8年 4月25日～令和9年3月31日

ウ 撤去 : 令和9年 3月31日

### (2) 窓用エアコン (冷房専用)

ア 搬入 : 令和8年 5月29日までに搬入完了

イ 借上期間 : 令和8年 6月 1日～同年10月30日

ウ 回収 : 令和8年11月 2日以降に回収

### (3) 窓用エアコン (冷暖房)

ア 搬入 : 令和8年 5月29日までに搬入完了

イ 借上期間 : 令和8年 6月 1日～令和9年3月31日

ウ 回収 : 令和9年 3月31日

### (4) 窓用エアコン用延長枠

ア 搬入 : 令和8年 5月29日までに搬入完了

イ 借上期間 :

7台のうち1台・・・令和8年 6月 1日～同年 10月30日

7台のうち6台・・・令和8年 6月 1日～令和9年 3月31日

ウ 回収 :

7台のうち1台・・・令和8年11月 2日以降に回収

7台のうち6台・・・令和9年 3月31日

## 6 一般事項

- (1) 本作業は本仕様書、図面及び官側の指示に基づき実施すること。
- (2) 本作業の実施に当たって、関係法令、条例等を遵守するものとする。
- (3) 仕様書及び図面に不明な事項や疑義が生じた場合は、官側と協議、調整し、指示を受ける。
- (4) 作業中における安全確保を確実に実施するとともに、労働安全衛生法等の関係法令に基づく措置等を講じ、労働災害発生防止に努めること。
- (5) 作業の際、建物及び物品等に損傷を与えた場合、すみやかに官側に報告するとともに、請負業者の責任において原状復旧すること。

|                  |         |      |       |
|------------------|---------|------|-------|
| 件名               | 空調機レンタル | 図面番号 | 3 / 9 |
| 図面名称             | 仕様書     | 縮尺   | —     |
| 陸上自衛隊金沢駐屯地業務隊管理科 |         |      |       |

- (6) 作業に必要な場所以外には立ち入らないこと。
- (7) 作業に際し、仕様書・図面に明記なき事項であっても当然必要と考えられる事項については、官側と協議のうえ指示に従い実施すること。
- (8) 提出書類
  - ア 納品書 2部
  - イ 受領書 2部
  - ウ その他、官側が指示するもの
- (9) 提出書類・申請書等は官側が示す規格・様式により作成し、提出すること。
- (10) その他不明な事項、提出書類等はその都度、官側と協議し、その指示に従うこと。


#### 7 特記事項

- (1) 本作業で使用する借上げ機材は、事前に官側の承認を得ること。
- (2) 搬入、設置、撤去及び回収の日程については、事前に官側と調整の上で決定すること。
- (3) パッケージエアコンについては、配管配線を含む設置作業を請負業者が実施するとともに、稼働に必要な試運転調整を行うこと。
- (4) 窓用エアコンについては、官側が指定する場所に搬入を行い、設置及び撤去は官側で実施する。
- (5) 機器が正常に稼働しない場合、請負業者はその原因を早急に調査し、正常に稼働するよう対処すること。なお、この対処には代替機器の交換も含むものとする。


#### 8 完成検査

搬入後現地において、受領検査を行う。


|                  |         |      |       |
|------------------|---------|------|-------|
| 件名               | 空調機レンタル | 図面番号 | 4 / 9 |
| 図面名称             | 仕様書     | 縮尺   | —     |
| 陸上自衛隊金沢駐屯地業務隊管理科 |         |      |       |

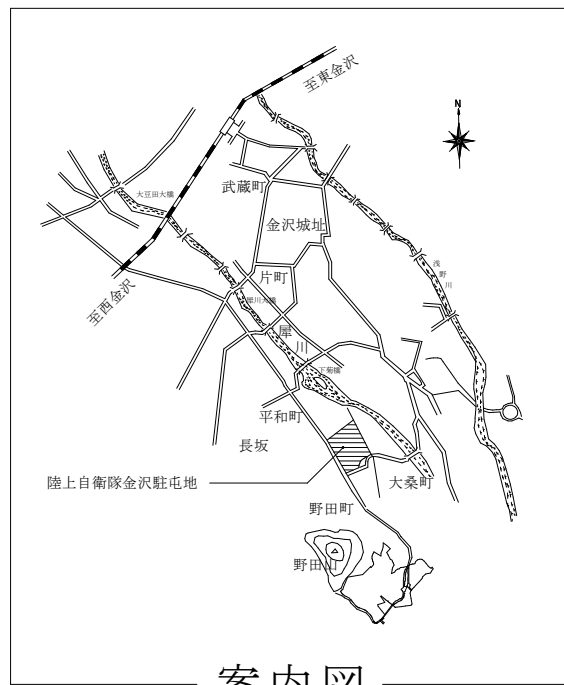

案内図

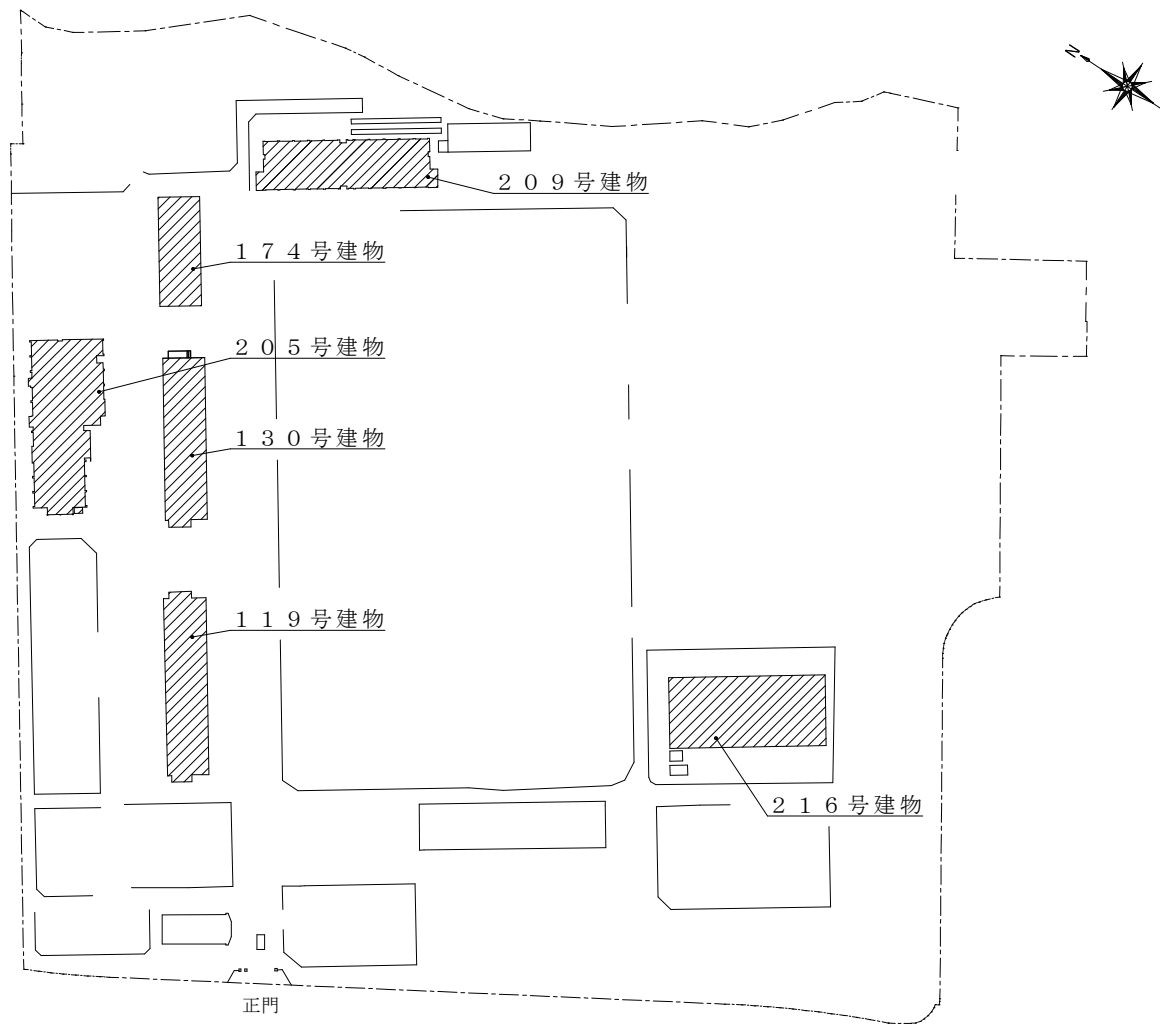


|                  |         |      |       |
|------------------|---------|------|-------|
| 件名               | 空調機レンタル | 図面番号 | 5 / 9 |
| 図面名称             | 案内図・配置図 | 縮尺   | —     |
| 陸上自衛隊金沢駐屯地業務隊管理科 |         |      |       |

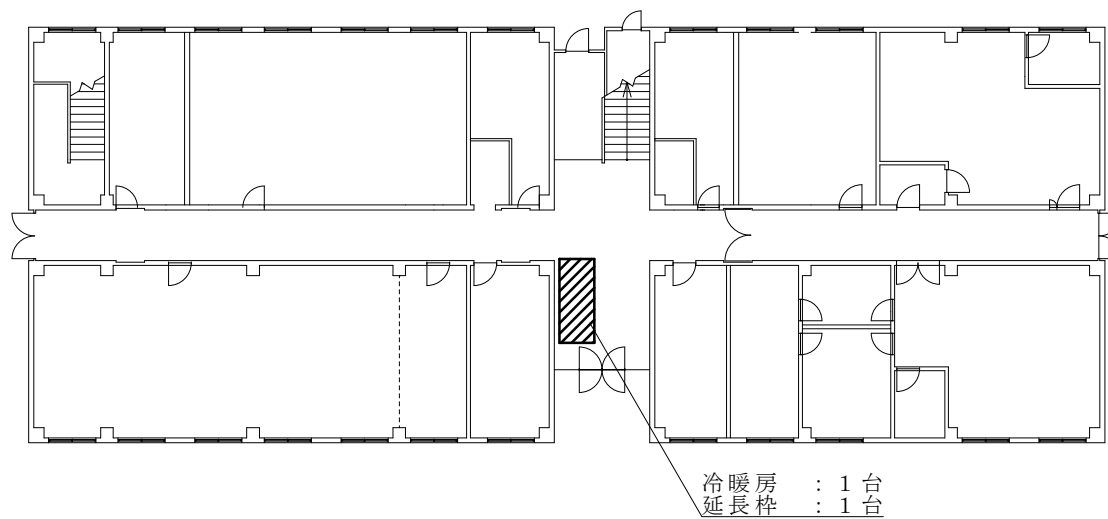


174号建物1階平面図

凡例


 : 窓用エアコン搬入場所

|                  |             |      |         |
|------------------|-------------|------|---------|
| 件名               | 空調機レンタル     | 図面番号 | 6 / 9   |
| 図面名称             | 搬入配置図 (その1) | 縮尺   | 1 / 300 |
| 陸上自衛隊金沢駐屯地業務隊管理科 |             |      |         |

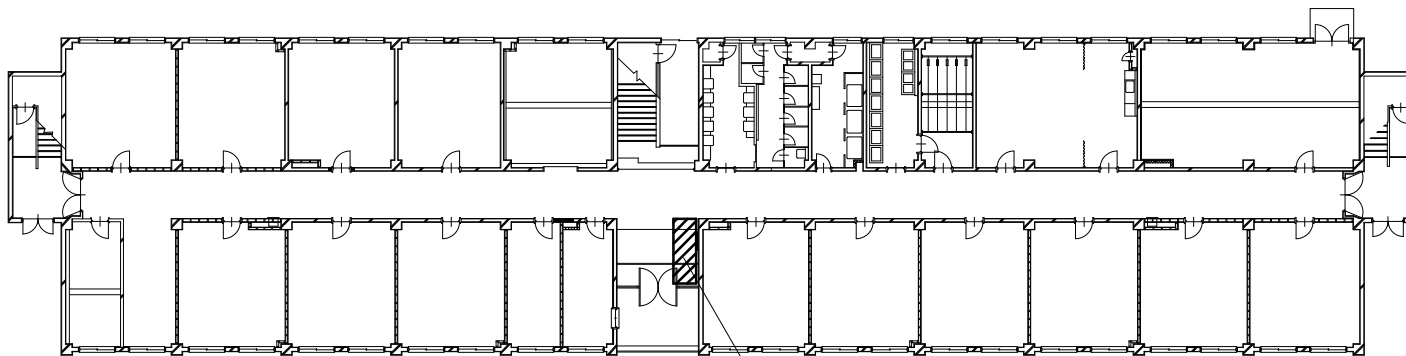

冷暖房 : 3 台  
 冷房専用 : 1 台  
 延長枠 : 4 台


119号建物1階平面図

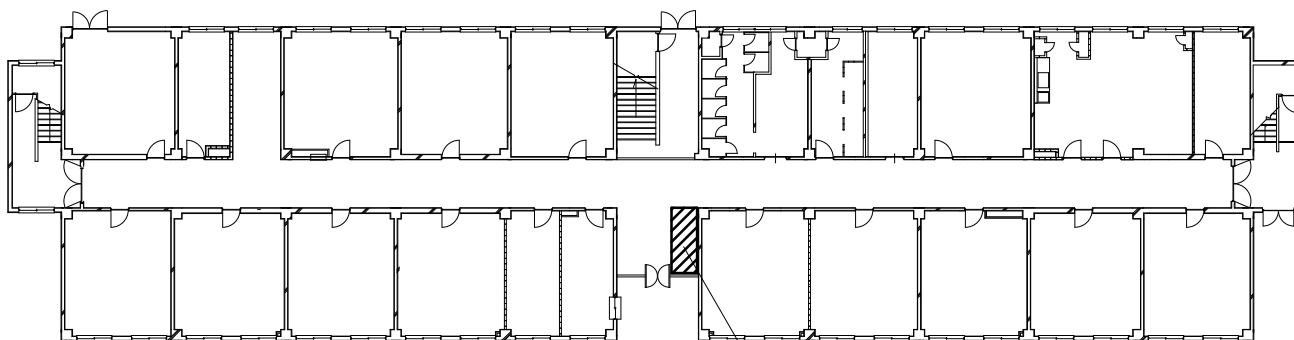


冷暖房 : 2 台  
 延長枠 : 2 台

130号建物1階平面図


凡例

 : 窓用エアコン搬入場所

|                  |             |      |         |
|------------------|-------------|------|---------|
| 件名               | 空調機レンタル     | 図面番号 | 7 / 9   |
| 図面名称             | 搬入配置図 (その2) | 縮尺   | 1 / 400 |
| 陸上自衛隊金沢駐屯地業務隊管理科 |             |      |         |

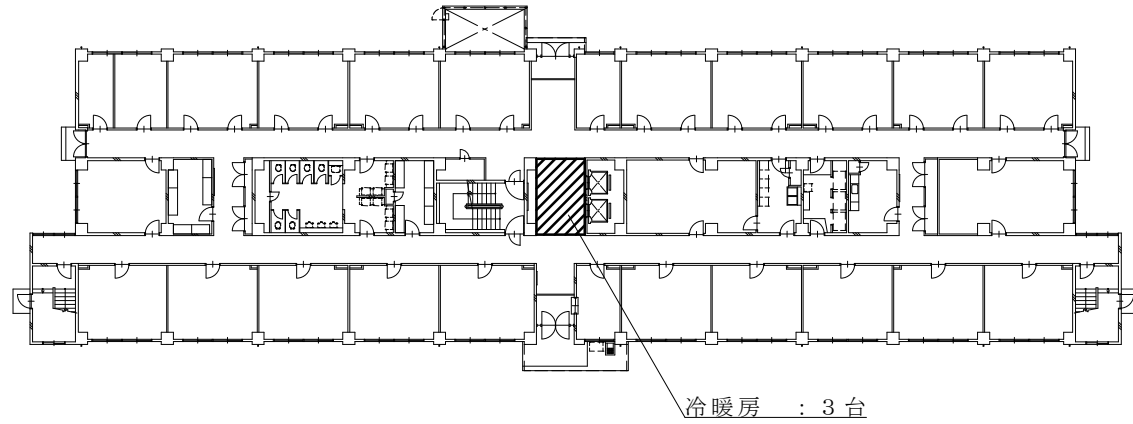


209号建物1階平面図

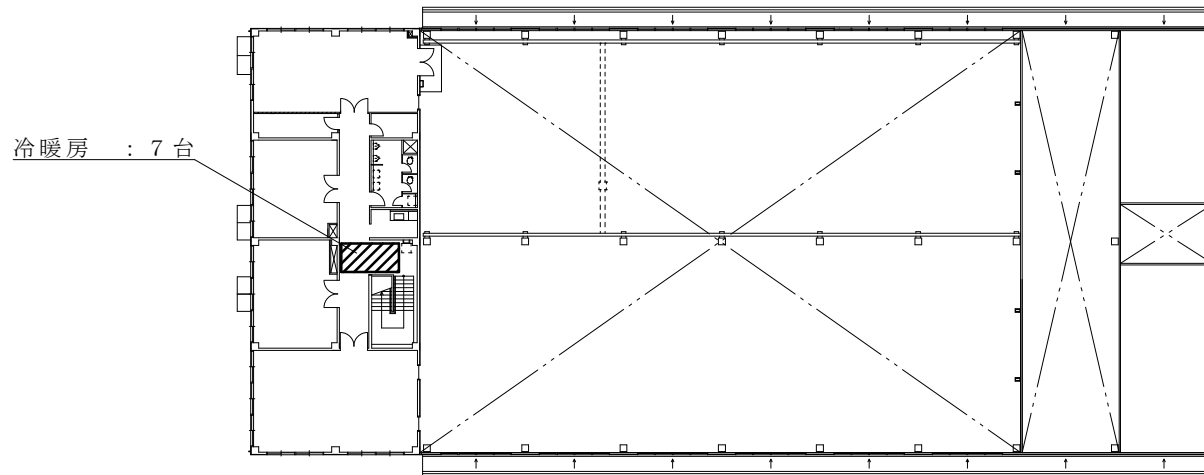


216号建物2階平面図

凡例

 : 窓用エアコン搬入場所

|                  |             |      |         |
|------------------|-------------|------|---------|
| 件名               | 空調機レンタル     | 図面番号 | 8 / 9   |
| 図面名称             | 搬入配置図 (その3) | 縮尺   | 1 / 500 |
| 陸上自衛隊金沢駐屯地業務隊管理科 |             |      |         |

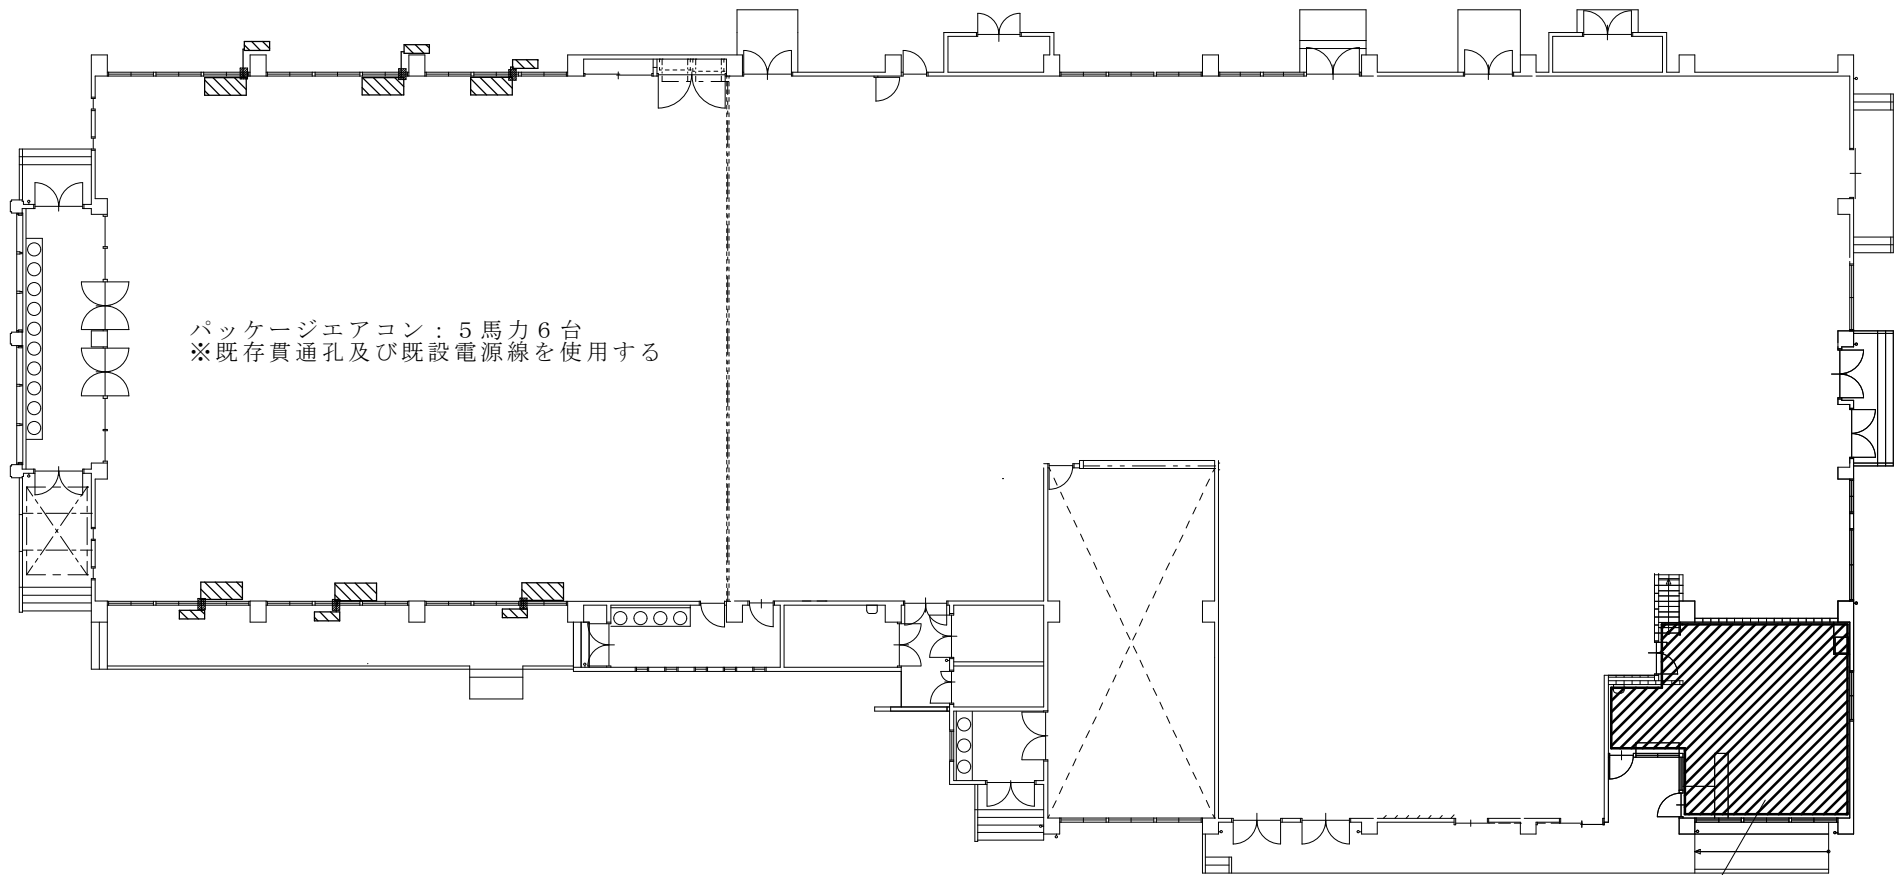
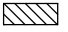


パッケージエアコン : 5馬力6台  
 ※既存貫通孔及び既設電源線を使用する

冷暖房 : 5台

205号建物1階平面図

凡例

-  : 窓用エアコン搬入場所
-  : パッケージエアコン設置場所

|                  |             |      |         |
|------------------|-------------|------|---------|
| 件名               | 空調機レンタル     | 図面番号 | 9 / 9   |
| 図面名称             | 搬入配置図 (その4) | 縮尺   | 1 / 200 |
| 陸上自衛隊金沢駐屯地業務隊管理科 |             |      |         |

申込日年月日： . . .

## 参加申込票

|      |                    |
|------|--------------------|
| 公開日  | 令和 8年 4月3日         |
| 件名   | 公告第18号：空調機レンタル     |
| 入札日時 | 令和 8年 4月16日：13時30分 |
| 入札場所 | 陸上自衛隊金沢駐屯地会計隊商議室   |

|                             |    |    |
|-----------------------------|----|----|
| 会社名                         |    |    |
| 電話番号                        |    |    |
| FAX番号                       |    |    |
| メールアドレス                     |    |    |
| 担当者名                        |    |    |
| 参加方法<br>(該当する欄に○<br>をして下さい) | 持参 | 郵便 |
|                             |    |    |

### 注意事項等

- 1 入札に参加を希望する場合は本申込票に必要事項を記入し下記の3の連絡先までメール又はFAXしてください。
- 2 入札を郵送する場合  
郵送する封筒の表に入札件名、入札日時を朱書きにより明記して郵送し、発送者の責により到着の確認を実施してください。
- 3 連絡先  
第336会計隊 契約班 担当：櫻井  
TEL 076-241-2171 (内線：349)  
**FAX 076-241-2374**  
メール ma336fin-ma@inet.gsdf.mod.go.jp

~~入札書~~  
~~見積書~~

|        |  |          |  |
|--------|--|----------|--|
| 調達要求番号 |  | 契約実施計画番号 |  |
|--------|--|----------|--|

金額¥  消費税抜き

| 品名                    | 規格               | 単位           | 数量                    | 単価 | 金額 | 備考   |
|-----------------------|------------------|--------------|-----------------------|----|----|------|
| 空調機レンタル               | 仕様書のとおり          | 式            | 1                     |    |    | 内訳合計 |
| (内訳)                  |                  |              |                       |    |    |      |
| 窓用エアコンレンタル(冷房専用)      | 期間:8.6.1~8.10.30 | 台            | 1                     |    |    |      |
| 窓用エアコンレンタル(冷暖房用)      | 期間:8.6.1~9.3.31  | 台            | 21                    |    |    |      |
| エアコンレンタル(床置パッケージエアコン) | 期間:8.4.25~9.3.31 | 台            | 6                     |    |    |      |
| 窓用エアコン延長枠             |                  | 台            | 7                     |    |    |      |
| 搬入搬出費                 |                  | 式            | 1                     |    |    |      |
| 設置・取付作業費(床置パッケージエアコン) |                  | 式            | 1                     |    |    |      |
| 配管作業費(床置パッケージエアコン)    |                  | 式            | 1                     |    |    |      |
| 撤去費(床置パッケージエアコン)      |                  | 式            | 1                     |    |    |      |
| 納入場所                  | 陸上自衛隊金沢駐屯地       | 納期<br>(履行期間) | 令和8年4月25日 ~ 令和9年3月31日 |    |    |      |
| 入札(契約)保証金             | 免除               |              |                       |    |    |      |

上記の公告に対して「入札及び契約心得」及び「標準契約書等」の契約条項等を承諾のうえ入札いたします。

また、当社(私(個人の場合)、当団体(団体の場合))は「入札及び契約心得」に示された暴力団排除に関する誓約事項について誓約いたします。

令和 8年 4月 16日

分任契約担当官

陸上自衛隊金沢駐屯地

第336会計隊長 山崎 誠 殿

住所  
会社名  
代表者名

印

入札書  
見積書

|        |  |          |  |
|--------|--|----------|--|
| 調達要求番号 |  | 契約実施計画番号 |  |
|--------|--|----------|--|

金額 ¥ \*\*\*,\*\*\* ※ 親金額の記載忘れに注意して下さい。 — 消費税抜き

| 品名      | 規格         | 単位 | 数量                    | 単価    | 金額    | 備考   |
|---------|------------|----|-----------------------|-------|-------|------|
|         | 仕様書のとおり    | 式  | 1                     |       | ***** | 内訳合計 |
| (内訳)    |            |    |                       |       |       |      |
|         |            | 月  |                       | ***** | ***** |      |
|         |            | 月  |                       | ***** | ***** |      |
|         |            | 月  |                       | ***** | ***** |      |
|         |            | 式  |                       | ***** | ***** |      |
|         | 以下余白       |    |                       |       |       |      |
| 納入場所    | 陸上自衛隊金沢駐屯地 | 納期 | 令和8年4月25日 ~ 令和9年3月31日 |       |       |      |
| 入札(契)証金 | 除          |    |                       |       |       |      |

上記の公告に対して「入札及び契約心得」及び「標準契約書等」の契約条項等を

承諾のうえ

また、当

暴力団排

令和

分任契約

陸上自衛隊金沢駐屯地

第336会計隊長

山崎 誠 殿

※ 下記の記載にて押印を省略できます。  
(下記下線部について「住所・会社名・代表者名」欄にご記入下さい)

住所 : 石川県金沢市〇〇町〇丁目△-△  
会社名 : 株式会社 〇〇〇商事  
代表者氏名 : 代表取締役 〇〇 △△ 又は ★★営業所長 ☆☆ ☆☆ 等  
担当者名 : 担当者: 〇〇課 山本 三郎  
担当者連絡先: 担当者連絡先: 076-33-1234

※ 会社印・代表者印が「お互いに重ならないように」注意して下さい。

住所 石川県金沢市〇〇町〇丁目△-△  
会社名 株式会社 〇〇〇商事  
代表者名 代表取締役 〇〇 △△ 者印 (印)

※市場価格調査にご協力ください。入札日前日の10時までにメール又はFAXで返信願います。

メール ma336fin-ma@inet.gsdf.mod.go.jp FAX 076-241-2374

市価調査用見積書

|        |  |          |  |
|--------|--|----------|--|
| 調達要求番号 |  | 契約実施計画番号 |  |
|--------|--|----------|--|

金額 円

| 品名  | 規格               | 単位 | 数量                    | 単価 | 金額 |
|---|------------------|----|-----------------------|----|----|
| 飲料水水質検査   | 仕様書のとおり          | 式  | 1                     |    |    |
| 内 訳   |                  |    |                       |    |    |
| 窓用エアコンレンタル(冷房専用)  | 期間:8.6.1~8.10.30 | 台  | 1                     |    |    |
| 窓用エアコンレンタル(冷暖房用)  | 期間:8.6.1~9.3.31  | 台  | 21                    |    |    |
| エアコンレンタル(床置パッケージエアコン)   | 期間:8.4.25~9.3.31 | 台  | 6                     |    |    |
| 窓用エアコン延長枠   |                  | 台  | 7                     |    |    |
| 搬入搬出費   |                  | 式  | 1                     |    |    |
| 設置・取付作業費(床置パッケージエアコン)   |                  | 式  | 1                     |    |    |
| 配管作業費(床置パッケージエアコン)  |                  | 式  | 1                     |    |    |
| 撤去費(床置パッケージエアコン)  |                  | 式  | 1                     |    |    |
|   |                  |    |                       |    |    |
| ※上記内訳は一例ですので他に追加事項等ございましたら修正・追記願います。<br>また様式指定ではありませんので任意の内訳書添付でも問題ありません。 |                  |    |                       |    |    |
| 納 地   | 陸上自衛隊金沢駐屯地       | 納期 | 令和8年4月25日 ~ 令和9年3月31日 |    |    |
| 入札(契約)保証金   | 免 除              |    |                       |    |    |

令和 年 月 日

分任契約担当官  
陸上自衛隊金沢駐屯地  
第336会計隊長 山崎 誠 殿

住 所  
会 社 名  
代表者名

