

令和8年5月27日

善通寺駐屯地におけるオープンカウンター方式による見積依頼について

- 1 本リストは、オープンカウンター方式実施要項に基づく手続が必要です。
- 2 本方式は随意契約を前提とした見積依頼であり、有効な見積書をもって申込みをした者のうち、予定価格の制限の範囲内で最低の価格の見積書をもって申込みをした者を契約の相手方とします。
- 3 件名リスト

一連番号	件名	納入(履行)場所	納期(履行期限)	見積依頼書公表日	見積書提出期限	見積合わせの日時	防衛省競争参加資格	備考
35	善通寺(8)建具部品取替	善通寺駐屯地	R8.9.30	R8.5.27	R8.6.3 1000	R8.6.3 1000	なし	市場価格調査提出期限 R8.6.1 1200
		— 以下余	白 —					

- 4 仕様書の交付場所、契約条項等を示す場所、問合せ先及び提出先  
〒765-0002  
香川県善通寺市南町2-1-1  
契約機関名(担当) 第348会計隊契約班(里平)  
電話番号(内線)0877-62-2311(2649) FAX:0877-62-2315

# 見 積 書

件名リスト一連番号	35
-----------	----

見積金額 ¥

(消費税及び地方税を含まない。)

NO	件 名	規 格	単位	数量	単 価	金 額
1	普通寺(8)建具部品取替	仕様書のとおり	式	1		
2		以下余白				
3						
4						
5						
6						
7						
8						
9						
10						
11						
12						
13						
14						
15						
納 入 場 所	陸上自衛隊 普通寺駐屯地		納 期	8.9.30		
落 札 方 法	総額決定		見 積 書 有効期間			
契 約 保 証 金	免 除					

上記に関して「入札及び契約心得」、「オープンカウンター方式実施要項」及び「標準契約書等」の契約条項等を承諾のうえ見積いたします。

また、当社(私(個人の場合)、当団体(団体の場合))は「入札及び契約心得」に示された暴力団排除に関する誓約事項について誓約いたします。

令和8年6月3日

分任契約担当官

陸上自衛隊普通寺駐屯地

第348会計隊長 津村 尊己 殿

住 所

会 社 名

代表者名

Ⓜ

※ 見積書には見積金額の内訳書を添付する。

# 市 価 調 査 書

件名リスト一連番号	35
-----------	----

¥

(消費税及び地方税を含まない。)

NO	件 名	規 格	単 位	数 量	単 価	金 額
1	普通寺(8)建具部品取替	仕様書のとおり	式	1		
2		以下余白				
3						
4						
5						
6						
7						
8						
9						
10						
11						
12						
13						
14						
15						
納 入 場 所		陸上自衛隊 普通寺駐屯地	納 期		8.9.30	
落 札 方 法		総額決定				

令和8年6月1日

分任契約担当官  
陸上自衛隊普通寺駐屯地  
第348会計隊長 津村 尊己 殿

住 所

会 社 名

代表者名

Ⓜ

※ 市価調査書には市価調査金額の内訳書を添付する。

# 善通寺（8）建具部品取替

善通寺駐屯地業務隊

## 仕 様 書

- 1 作業名称 善通寺（8）建具部品取替
- 2 作業場所 香川県善通寺市南町2-1-1 陸上自衛隊善通寺駐屯地
- 3 契約期間 契約締結日 ～ 令和8年9月30日まで

4 作業概要  
フロアヒンジ取替 2ヶ所 ガラス取替 1ヶ所

5 一般事項

- (1) 本作業は、本仕様書、図面及び公共建築工事標準仕様書（国土交通省大臣官房官庁営繕部監修）に基づき施工する。施工に際し仕様書及び図面に疑義を生じた場合は、監督官と協議し指示に従って作業を実施する。また、軽微な変更については請負金額の変更はしないものとする。
- (2) 作業に先立ち工程表を作成し、工事日程については監督官の承諾を受けるものとする。
- (3) 受注者は、作業の主要な段階及び監督官の指示する場所において写真撮影を実施するものとする。項目は、作業前・作業中・隠蔽部分・完成・使用材料及び監督官の指示箇所とするものとする。また写真は、作業完了後速やかに整理し提出するものとする。
- (4) 本作業は受注者の責任とし、工事に際し、破損及び損傷した部分については監督官へ報告のうえ、指示に従い速やかに復旧するものとする。
- (5) 本作業実施に際し、受注者は工事現場の条件を工事関係者に十分把握させると共に、作業員に対して安全教育を実施し、安全な工事方法の確認及び安全点検を確実に実施するものとする。
- (6) 喫煙は所定の位置で行い、作業中及び歩行しながらの喫煙を禁止するものとする。また、作業場所以外の立ち入りを禁止するものとする。作業の都合によりやむを得ず立ち入る場合は監督官と協議し、部隊側立ち会いのもとで立ち入るものとする。
- (7) 施設からの電気・給水は原則として使用させないものとする。ただし、監督官と協議し、使用する場合はメーター等を設置し、部隊側算定に基づき有償とするものとする。
- (8) 本作業で発生した金属類については、種類別に整理し、発生材調書とともに官側に引継ぐものとする。

6 特記事項

(1) 共通事項

ア 品質管理

本工事に使用する材料はすべて新品とし、規格・品質等が示されていないものについては承認願等を提出し、監督官の承認を得てから使用するものとする。また、特記事項にないものは、JIS規格及び各種協会規格に合致したものを使用するものとする。

イ 作業時間

工事時間は、午前8時30分から午後5時までとするものとする。なお、事前に監督官と調整し了承を得た場合はこの限りではないものとする。

ウ 施工管理

施工期間中は、作業員以外の立入可能性が高いため、十分に注意し施工するものとする。

エ 完成検査

作業完了後、検査官の検査を受け合格をもって完了とする。手直し事項が生じた場合は、手直し完了後再検査を受け、合格をもって完了とする。なお、隠蔽部については、現地又は写真により確認するものとする。


(3) 提出書類

- |                  |           |
|------------------|-----------|
| ア 工程表            | (契約後速やかに) |
| イ 現場代理人等指名・変更通知書 | (契約後速やかに) |
| ウ 現場代理人略歴書       | (契約後速やかに) |
| エ 着手通知書          | (着手前)     |
| オ 使用材料搬入報告書      | (着手前)     |
| カ 使用材料承認図        | (着手前)     |
| キ 作業写真           | (完了後速やかに) |
| ク 作業日誌           | (作業中その都度) |
| ケ 完成通知書          | (完了後速やかに) |

件名	善通寺（8）建具部品取替		
種別	共通	仕様書	
縮尺	図示	図番	2 / 3



案内図 S=NS

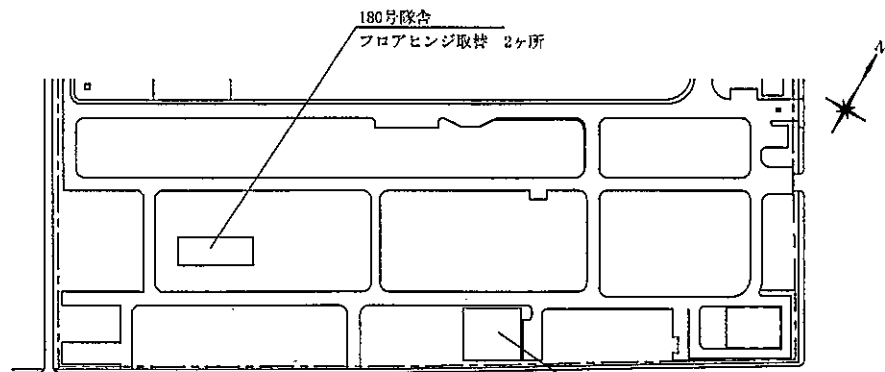

配置図 S=1/3,000

180号隊舎  
ガラス取替 2ヶ所

建具表

縮尺	S=1/30	
施工区分	271号隊舎	180号隊舎
名称	ステンレス製両開き扉	鋼製両開き扉
建具図		
数量・見込	2	1
材質・仕上	ステンレス製	鋼製
ガラス	透明ガラス 5mm	透明ガラス 3mm
交換箇所	フロアヒンジ取替 2ヶ所 大島機工 DIA1001S 扉再設置含む	ガラス取替 1枚 3mm 692*832

件名	普通寺(8) 建具部品取替		
種別	共通 案内図、配置図、平面図		
縮尺	図示	図番	3/3