

# 公 告

分任契約担当官  
陸上自衛隊豊川駐屯地  
第308会計隊長 齊藤 貴哉

以下のとおり一般競争入札を実施するので、「入札及び契約心得」及び「契約条項」を承知のうえ参加されたい。

## 1 入札事項

契約実施計画番号	調 達 要 求 番 号	物 品 番 号	仕 様 書 番 号				
6QF61KT00380	6RRA1CZ1001 0001						
品名 または 件名							
宿舎3棟 玄関ドア塗装 ほか89件							
部品番号 または 規格							
仕様書のとおり							
使用器材名							
予定数量	単位	銘 柄	使 用 期 限 等	グ ル ー プ	指定	検査	包装
3.94	SM						
納地または工事場所				引 渡 場 所			
豊川駐業				豊川駐業 管理科			
搬 入 場 所				納 期 ま た は 工 期			
山本1曹 5-53-3352				令和8年7月1日(水)～令和9年3月31日(水)			

上記項目を含む要求品目の内容については、品目等内訳書に記載する。

## 2 競争参加資格

次のいずれかであること

全省庁統一資格の「役務の提供等」に係る等級がA、B、C、D等級であること

ただし、細部は注意事項による。

## 3 契約条項を示す場所

陸上自衛隊 会計隊事務室

## 4 説明会及び入札執行の日時場所

説明会日時場所：実施しない

入札日時場所：令和8年6月18日(木)10時00分 第308会計隊 入札室

## 5 保証金

入札保証金：免除 契約保証金：免除

## 6 落札決定方式及び契約方式

落札決定方式：単価 契約方式：一般競争

## 7 注意事項

「契約条項等を示す場所」

契約条項及び仕様書は、下記に示す期間、第308会計隊事務室 契約班窓口において配布する。

令和8年6月3日～令和8年6月17日(0815～1700) (土日については電話連絡すること)

上記以外については別紙のとおり

仕様書担当者 山本

電話番号 0533-86-3151(内線)3352

契約班担当者 加藤

電話番号 0533-86-3151(内線)3347

FAX番号0533-84-7850

## 1 競争に参加する者に必要な資格に関する事項

次の各項目のすべての条件を満たす者

- (1) 予算決算及び会計令第70条の規定に該当しない者であること。なお、未成年者、被保佐人又は被補助人であって契約締結のために必要な同意を得ている者は、同条中、特別な理由がある場合に該当する。
- (2) 予算決算及び会計令第71条の規定に該当しない者であること。
- (3) 令和07・08・09年度資格審査結果通知書（全省庁統一資格）「役務の提供等」D等級以上かつ競争参加地域「東海・北陸」の資格を有する者であること。
- (4) 都道府県警察から暴力団関係業者として防衛省が発注する工事等から排除するよう要請があり、当該状態が継続している有資格業者については、競争参加を認めない。
- (5) 入札後、契約を締結するまでの間に、都道府県警察から暴力団関係業者として防衛省が発注する工事等から排除するよう要請があり、当該状態が継続している有資格業者とは契約を行わない。
- (6) 入札心得に定める「暴力団排除に関する誓約事項」に基づく誓約を行わない者の競争参加を認めない。
- (7) 契約担当官等から指名停止の措置を受けている期間中の者でないこと。
- (8) 防衛省大臣官房衛生監、防衛政策局長、防衛装備庁長官又は陸上幕僚長から「装備品等及び役務の調達に係る指名停止等額」に基づく指名停止の措置を受けている期間中の者でないこと。
- (9) 前号により現に指名停止を受けている者と資本関係又は人的関係のあるものであって、当該者と同種の物品の売買又は製造若しくは役務請負について防衛省と契約を行おうとする者でないこと。
- (10) 原則、現に指名停止を受けている者の下請負については認めない。ただし、真にやむを得ない事由を該当する省指名停止権者が認めた場合には、この限りでない。
- (11) 第9号の「資本関係又は人的関係にある」場合とは、次に定める基準のいずれかに該当する場合をいう。

## ア 資本関係がある場合

次の(ア)または(イ)に該当する二者の場合。ただし、(イ)については子会社（会社法（平成17年法律第86号）第2条第3号及び会社法施行規則（平成18年法務省令12号）第3条の規定による子会社をいう。以下同じ。）又は、(イ)について子会社の一方が会社更生法（昭和27年法律第172号）第2条第7項に規定する更生会社（以下「更生会社」という。）又は民事再生法（平成11年法律第225号）第2条第4号に規定する再生手続き（以下「再生手続き」という。）が存続中の会社である場合を除く。

- (ア) 親会社（会社法第2条4号及び会社法施行規則第3条の規定による親会社をいう。以下同じ。）と子会社の関係にある場合
- (イ) 親会社と同じくする子会社同士の関係にある場合

## イ 人的関係がある場合

次の(ア)又は(イ)に該当する二者の場合。ただし、(ア)については、更正会社又は再生手続存続中の会社である場合を除く。

- (ア) 一方の会社の役員（常勤又は非常勤の取締役、会計参与、監査役、執行役、理事、監事その他これらに準ずる者をいい、社外役員を除く。以下の号において同じ。）が、他方の会社の役員を現に兼ねている場合
- (イ) 一方の会社の役員が、他方の会社の会社更生法第67条第1項又は民事再生法第64条第2項の規定により選任された管財人を現に兼ねている場合

ウ ア及びイに掲げる場合のほか、資本構成又は人的構成において関連性のある一方の会社による落札が他方の会社に係る停止等の措置の効果を事実上減殺するなどア又はイに掲げる場合と同視し得る資本関係又は人的関係があると認められる場合

## 2 違約金に関する事項

落札者が「入札及び契約心得」に従って契約の締結手続きをしない場合には、落札者が契約締結に応じないものとみなし、落札価格の100分の5に相当する金額を違約金として徴収し、契約者が契約を履行しない場合は、契約金額の100分の10以上の金額を違約金として徴収する。

## 3 入札方法

落札決定に当たっては、入札書に記載された金額に当該金額の10%に相当する額を加算した金額（当該金額に1円未満の端数があるときはその端数を切り捨てるものとする。）をもって落札価格とするので、入札者は消費税、地方消費税の課税事業者、免税事業者であることに拘わらず入札書には、見積もった金額の110分の100に相当する金額を入札書に記載すること。

## 4 入札の無効

- (1) 第1項で示した競争に参加する者に必要な資格を有しない者の入札
- (2) 入札に関する条項に違反した入札
- (3) 入札業者名及び入札金額が判別し難い入札
- (4) 入札開始時刻に遅れた者の入札

- (5) 同一業者が入札した2通以上の入札書による入札
- (6) 入札書の親金額の訂正は認めない
- (7) 第8項第1号で示す期限に遅れた郵便入札

## 5 適用する契約条項

駐屯地用標準契約書の内、下記の条項を適用する。

- (1) 基本契約条項  
    役務請負契約条項
- (2) 特約条項  
    ア 談合等の不正防止に関する特約条項  
    イ 暴力団排除に関する特約条項  
    ウ 単価契約に関する特約条項

## 6 契約書の作成

契約金額が100万円を超える場合は請書を、250万円を超える場合は契約書を作成する。

(金額によっては、省略する場合もあり)

契約書の記載要領の細部については、落札決定後落札者に説明する。

## 7 落札の決定方式

単価（予定総価）

落札となるべき同価の入札をした者が2人以上ある場合は、くじ引きにより落札者を決定する。

## 8 その他

- (1) 郵便による入札については、令和8年6月17日（水）17時00分必着分までを有効とする。なお、事前に郵便入札の申し出を第308会計隊契約班まで行うとともに便着の確認を必ず実施すること。また、入札金額が同額による場合は当該入札に関係の無い職員により抽選を実施し、再度の入札となった場合は別途連絡する。
- (2) 電報・電話等による入札は認めない。
- (3) 入札に参加する者は、令和8年6月17日（水）12時00分までに資格審査結果通知書の写しを提出すること。（FAX可）
- (4) 下請け業者を使用して入札に参加する者は、令和8年6月17日（水）12時00分までに下請負申請書を提出すること。（FAX可）
- (5) 代表者以外での入札については、入札までに委任状を提出すること。
- (6) 市場価格調査への協力を依頼する。
- (7) 入札書への押印を省略する場合は、責任者及び担当者の氏名及び連絡先を記入すること。なお、記載された連絡先には、必要に応じ、当方から連絡する場合がある。押印を省略しない場合は、従来通り、住所、会社名、代表者名の記載及び押印をすること。
- (8) 入札及び契約に関する詳細は、陸上自衛隊豊川駐屯地 第308会計隊 契約班窓口にて閲覧すること。
- (9) 入札及び契約事項に関する問い合わせ先  
〒442-0061 愛知県豊川市穂ノ原1-1  
陸上自衛隊豊川駐屯地 第308会計隊 契約班 担当：加藤  
0533-86-3151 内線(3347) FAX0533-84-7850（直通）  
メールアドレス：ma308fin-ma@inet.gsdf.mod.go.jp
- (10) 仕様内容に関する問い合わせ先  
陸上自衛隊豊川駐屯地 業務隊 厚生科 山本  
0533-86-3151 内線(3352)

本公告は、陸上自衛隊豊川駐屯地 第308会計隊  
陸上自衛隊久居駐屯地 第337会計隊  
陸上自衛隊守山駐屯地 第408会計隊  
陸上自衛隊春日井駐屯地 第408会計隊春日井派遣隊  
豊橋商工会議所 のほか  
陸上自衛隊中部方面隊ホームページ <https://www.mod.go.jp/gsdf/mae/mafin/>に掲示している。

# 品目等内訳書

契約実施計画番号		6QF61KT00380													
NO	調達要求番号		物品番号		単位	数量	単価	金額	銘柄		納地		指定		
			品名						使用期限等		引渡場所		検査		
			部品番号 または 規格						グループ		搬入場所		包装		
			使用器材名		仕様書番号						納期				
1	6RRA1CZ1001	0001			SM	3.94						豊川駐業			
	宿舎3棟 玄関ドア塗装											豊川駐業 管理科			
	仕様書のとおり											山本1曹 5-53-3352			
												令和8年7月1日～令和9年3月31日			
2	6RRA1CZ1001	0002			SM	108.23						豊川駐業			
	宿舎3棟 壁・天井塗装											豊川駐業 管理科			
	仕様書のとおり											山本1曹 5-53-3352			
												令和8年7月1日～令和9年3月31日			
3	6RRA1CZ1001	0003			MT	23.00						豊川駐業			
	宿舎3棟 巾木塗装											豊川駐業 管理科			
	仕様書のとおり											山本1曹 5-53-3352			
												令和8年7月1日～令和9年3月31日			
4	6RRA1CZ1001	0004			SH	16.00						豊川駐業			
	宿舎3棟 畳表替え											豊川駐業 管理科			
	仕様書のとおり											山本1曹 5-53-3352			
												令和8年7月1日～令和9年3月31日			
5	6RRA1CZ1001	0005			SH	1.00						豊川駐業			
	宿舎3棟 畳表替え(半畳)											豊川駐業 管理科			
	仕様書のとおり											山本1曹 5-53-3352			
												令和8年7月1日～令和9年3月31日			
6	6RRA1CZ1001	0006			SH	16.00						豊川駐業			
	宿舎3棟 畳取替											豊川駐業 管理科			
	仕様書のとおり											山本1曹 5-53-3352			
												令和8年7月1日～令和9年3月31日			
7	6RRA1CZ1001	0007			SH	1.00						豊川駐業			
	宿舎3棟 畳取替(半畳)											豊川駐業 管理科			
	仕様書のとおり											山本1曹 5-53-3352			
												令和8年7月1日～令和9年3月31日			
8	6RRA1CZ1001	0008			SH	5.00						豊川駐業			
	宿舎3棟 襖紙張替											豊川駐業 管理科			
	仕様書のとおり											山本1曹 5-53-3352			
												令和8年7月1日～令和9年3月31日			
9	6RRA1CZ1001	0009			SH	5.00						豊川駐業			
	宿舎3棟 襖紙張替(押入れ)											豊川駐業 管理科			
	仕様書のとおり											山本1曹 5-53-3352			
												令和8年7月1日～令和9年3月31日			

品目等内訳書

契約実施計画番号		6QF61KT00380													
NO	調達要求番号		物品番号		単位	数量	単価	金額	銘柄		納地		指定		
			品名						使用期限等		引渡場所		検査		
			部品番号 または 規格						グループ		搬入場所		包装		
			使用器材名		仕様書番号						納期				
10	6RRA1CZ1001	0010			SH	4.00						豊川駐業			
	宿舎3棟 換紙張替 (天袋)											豊川駐業 管理科			
	仕様書のとおり											山本1曹 5-53-3352			
11	6RRA1CZ1001	0011			EA	1.00						豊川駐業			
	宿舎3棟 シリンダー錠取替											豊川駐業 管理科			
	仕様書のとおり											山本1曹 5-53-3352			
12	6RRA1CZ1001	0012			SM	3.94						豊川駐業			
	宿舎4棟 玄関ドア塗装											豊川駐業 管理科			
	仕様書のとおり											山本1曹 5-53-3352			
13	6RRA1CZ1001	0013			SM	108.23						豊川駐業			
	宿舎4棟 壁・天井塗装											豊川駐業 管理科			
	仕様書のとおり											山本1曹 5-53-3352			
14	6RRA1CZ1001	0014			MT	23.00						豊川駐業			
	宿舎4棟 巾木塗装											豊川駐業 管理科			
	仕様書のとおり											山本1曹 5-53-3352			
15	6RRA1CZ1001	0015			SH	16.00						豊川駐業			
	宿舎4棟 畳表替え											豊川駐業 管理科			
	仕様書のとおり											山本1曹 5-53-3352			
16	6RRA1CZ1001	0016			SH	1.00						豊川駐業			
	宿舎4棟 畳表替え (半畳)											豊川駐業 管理科			
	仕様書のとおり											山本1曹 5-53-3352			
17	6RRA1CZ1001	0017			SH	16.00						豊川駐業			
	宿舎4棟 畳取替											豊川駐業 管理科			
	仕様書のとおり											山本1曹 5-53-3352			
18	6RRA1CZ1001	0018			SH	1.00						豊川駐業			
	宿舎4棟 畳取替 (半畳)											豊川駐業 管理科			
	仕様書のとおり											山本1曹 5-53-3352			
												令和8年7月1日～令和9年3月31日			

品目等内訳書

契約実施計画番号		6QF61KT00380													
NO	調達要求番号		物品番号		単位	数量	単価	金額	銘柄		納地		指定		
			品名						使用期限等		引渡場所		検査		
			部品番号 または 規格						グループ		搬入場所		包装		
			使用器材名		仕様書番号						納期				
19	6RRA1CZ1001	0019			SH	5.00						豊川駐業			
	宿舎4棟 換紙張替											豊川駐業 管理科			
	仕様書のとおり											山本1曹 5-53-3352			
												令和8年7月1日～令和9年3月31日			
20	6RRA1CZ1001	0020			SH	5.00						豊川駐業			
	宿舎4棟 換紙張替 (押入れ)											豊川駐業 管理科			
	仕様書のとおり											山本1曹 5-53-3352			
												令和8年7月1日～令和9年3月31日			
21	6RRA1CZ1001	0021			SH	4.00						豊川駐業			
	宿舎4棟 換紙張替 (天袋)											豊川駐業 管理科			
	仕様書のとおり											山本1曹 5-53-3352			
												令和8年7月1日～令和9年3月31日			
22	6RRA1CZ1001	0022			EA	1.00						豊川駐業			
	宿舎4棟 シリンダー錠取替											豊川駐業 管理科			
	仕様書のとおり											山本1曹 5-53-3352			
												令和8年7月1日～令和9年3月31日			
23	6RRA1CZ1001	0023			SM	3.94						豊川駐業			
	宿舎5棟 玄関ドア塗装											豊川駐業 管理科			
	仕様書のとおり											山本1曹 5-53-3352			
												令和8年7月1日～令和9年3月31日			
24	6RRA1CZ1001	0024			SM	73.04						豊川駐業			
	宿舎5棟 壁・天井塗装											豊川駐業 管理科			
	仕様書のとおり											山本1曹 5-53-3352			
												令和8年7月1日～令和9年3月31日			
25	6RRA1CZ1001	0025			MT	33.71						豊川駐業			
	宿舎5棟 巾木塗装											豊川駐業 管理科			
	仕様書のとおり											山本1曹 5-53-3352			
												令和8年7月1日～令和9年3月31日			
26	6RRA1CZ1001	0026			SH	6.00						豊川駐業			
	宿舎5棟 畳表替え											豊川駐業 管理科			
	仕様書のとおり											山本1曹 5-53-3352			
												令和8年7月1日～令和9年3月31日			
27	6RRA1CZ1001	0027			SH	6.00						豊川駐業			
	宿舎5棟 畳取替											豊川駐業 管理科			
	仕様書のとおり											山本1曹 5-53-3352			
												令和8年7月1日～令和9年3月31日			

品目等内訳書

契約実施計画番号		6QF61KT00380											
NO	調達要求番号	物品番号		単位	数量	単価	金額	銘柄	納地		指定		
	品名							使用期限等	引渡場所		検査		
	部品番号 または 規格								搬入場所		包装		
	使用器材名			仕様書番号				納期					
28	6RRA1CZ1001	0028		SM	46.80			豊川駐業	豊川駐業				
	宿舎5棟 天井クロス張替							豊川駐業 管理科	山本1曹 5-53-3352				
	仕様書のとおり							令和8年7月1日～令和9年3月31日					
29	6RRA1CZ1001	0029		SH	2.00			豊川駐業	豊川駐業				
	宿舎5棟 襖紙張替							豊川駐業 管理科	山本1曹 5-53-3352				
	仕様書のとおり							令和8年7月1日～令和9年3月31日					
30	6RRA1CZ1001	0030		SH	3.00			豊川駐業	豊川駐業				
	宿舎5棟 襖紙張替(押入れ)							豊川駐業 管理科	山本1曹 5-53-3352				
	仕様書のとおり							令和8年7月1日～令和9年3月31日					
31	6RRA1CZ1001	0031		SH	3.00			豊川駐業	豊川駐業				
	宿舎5棟 襖紙張替(天袋)							豊川駐業 管理科	山本1曹 5-53-3352				
	仕様書のとおり							令和8年7月1日～令和9年3月31日					
32	6RRA1CZ1001	0032		SH	8.00			豊川駐業	豊川駐業				
	宿舎5棟 襖クロス張替							豊川駐業 管理科	山本1曹 5-53-3352				
	仕様書のとおり							令和8年7月1日～令和9年3月31日					
33	6RRA1CZ1001	0033		SH	2.00			豊川駐業	豊川駐業				
	宿舎5棟 襖クロス張替(押入れ)							豊川駐業 管理科	山本1曹 5-53-3352				
	仕様書のとおり							令和8年7月1日～令和9年3月31日					
34	6RRA1CZ1001	0034		SH	2.00			豊川駐業	豊川駐業				
	宿舎5棟 襖クロス張替(天袋)							豊川駐業 管理科	山本1曹 5-53-3352				
	仕様書のとおり							令和8年7月1日～令和9年3月31日					
35	6RRA1CZ1001	0035		EA	1.00			豊川駐業	豊川駐業				
	宿舎5棟 シリンダー錠取替							豊川駐業 管理科	山本1曹 5-53-3352				
	仕様書のとおり							令和8年7月1日～令和9年3月31日					
36	6RRA1CZ1001	0036		SM	3.94			豊川駐業	豊川駐業				
	宿舎6棟 玄関ドア塗装							豊川駐業 管理科	山本1曹 5-53-3352				
	仕様書のとおり							令和8年7月1日～令和9年3月31日					

## 品 目 等 内 訳 書

契約実施計画番号		6QF61KT00380													
NO	調達要求番号		物品番号		単 位	数 量	単 価	金 額	銘 柄		納 地		指 定		
			品 名						使用期限等		引 渡 場 所		検 査		
			部品番号 または 規格						グループ		搬 入 場 所		包 装		
			使用器材名		仕様書番号						納 期				
37	6RRA1CZ1001	0037			SM	38.51						豊川駐業			
	宿舎6棟 壁塗装											豊川駐業 管理科			
	仕様書のとおり											山本1曹 5-53-3352			
												令和8年7月1日～令和9年3月31日			
38	6RRA1CZ1001	0038			SH	6.00						豊川駐業			
	宿舎6棟 畳表替え											豊川駐業 管理科			
	仕様書のとおり											山本1曹 5-53-3352			
												令和8年7月1日～令和9年3月31日			
39	6RRA1CZ1001	0039			SH	6.00						豊川駐業			
	宿舎6棟 畳取替											豊川駐業 管理科			
	仕様書のとおり											山本1曹 5-53-3352			
												令和8年7月1日～令和9年3月31日			
40	6RRA1CZ1001	0040			SM	17.93						豊川駐業			
	宿舎6棟 天井クロス張替											豊川駐業 管理科			
	仕様書のとおり											山本1曹 5-53-3352			
												令和8年7月1日～令和9年3月31日			
41	6RRA1CZ1001	0041			SH	2.00						豊川駐業			
	宿舎6棟 襖紙張替											豊川駐業 管理科			
	仕様書のとおり											山本1曹 5-53-3352			
												令和8年7月1日～令和9年3月31日			
42	6RRA1CZ1001	0042			SH	3.00						豊川駐業			
	宿舎6棟 襖紙張替(押入れ)											豊川駐業 管理科			
	仕様書のとおり											山本1曹 5-53-3352			
												令和8年7月1日～令和9年3月31日			
43	6RRA1CZ1001	0043			SH	3.00						豊川駐業			
	宿舎6棟 襖紙張替(天袋)											豊川駐業 管理科			
	仕様書のとおり											山本1曹 5-53-3352			
												令和8年7月1日～令和9年3月31日			
44	6RRA1CZ1001	0044			EA	1.00						豊川駐業			
	宿舎6棟 シリンダー錠取替											豊川駐業 管理科			
	仕様書のとおり											山本1曹 5-53-3352			
												令和8年7月1日～令和9年3月31日			
45	6RRA1CZ1001	0045			SM	3.94						豊川駐業			
	宿舎7棟 玄関ドア塗装											豊川駐業 管理科			
	仕様書のとおり											山本1曹 5-53-3352			
												令和8年7月1日～令和9年3月31日			

品目等内訳書

契約実施計画番号		6QF61KT00380											
NO	調達要求番号		物品番号		単位	数量	単価	金額	銘柄	納地		指定	
			品名						使用期限等	引渡場所		検査	
			部品番号 または 規格						グループ	搬入場所		包装	
			使用器材名		仕様書番号					納期			
46	6RRA1CZ1001	0046			SM	55.94			豊川駐業				
	宿舎7棟 壁塗装							豊川駐業 管理科					
	仕様書のとおり							山本1曹 5-53-3352					
								令和8年7月1日～令和9年3月31日					
47	6RRA1CZ1001	0047			SH	6.00			豊川駐業				
	宿舎7棟 畳表替え							豊川駐業 管理科					
	仕様書のとおり							山本1曹 5-53-3352					
								令和8年7月1日～令和9年3月31日					
48	6RRA1CZ1001	0048			SH	6.00			豊川駐業				
	宿舎7棟 畳取替							豊川駐業 管理科					
	仕様書のとおり							山本1曹 5-53-3352					
								令和8年7月1日～令和9年3月31日					
49	6RRA1CZ1001	0049			SM	50.00			豊川駐業				
	宿舎7棟 天井クロス張替							豊川駐業 管理科					
	仕様書のとおり							山本1曹 5-53-3352					
								令和8年7月1日～令和9年3月31日					
50	6RRA1CZ1001	0050			SH	4.00			豊川駐業				
	宿舎7棟 襖紙張替							豊川駐業 管理科					
	仕様書のとおり							山本1曹 5-53-3352					
								令和8年7月1日～令和9年3月31日					
51	6RRA1CZ1001	0051			SH	2.00			豊川駐業				
	宿舎7棟 襖紙張替(押入れ)							豊川駐業 管理科					
	仕様書のとおり							山本1曹 5-53-3352					
								令和8年7月1日～令和9年3月31日					
52	6RRA1CZ1001	0052			SH	4.00			豊川駐業				
	宿舎7棟 襖クロス張替							豊川駐業 管理科					
	仕様書のとおり							山本1曹 5-53-3352					
								令和8年7月1日～令和9年3月31日					
53	6RRA1CZ1001	0053			EA	1.00			豊川駐業				
	宿舎7棟 シリンダー錠取替							豊川駐業 管理科					
	仕様書のとおり							山本1曹 5-53-3352					
								令和8年7月1日～令和9年3月31日					
54	6RRA1CZ1001	0054			SM	1.14			豊川駐業				
	宿舎A棟 玄関ドア枠塗装							豊川駐業 管理科					
	仕様書のとおり							山本1曹 5-53-3352					
								令和8年7月1日～令和9年3月31日					

品目等内訳書

契約実施計画番号		6QF61KT00380											
NO	調達要求番号	物品番号		単位	数量	単価	金額	銘柄	納地		指定		
	品名							使用期限等	引渡場所		検査		
	部品番号 または 規格								搬入場所		包装		
	使用器材名			仕様書番号				納期					
55	6RRA1CZ1001	0055		SM	2.50			豊川駐業	豊川駐業				
	宿舎A棟 壁塗装							豊川駐業 管理科	山本1曹 5-53-3352				
	仕様書のとおり							令和8年7月1日～令和9年3月31日					
56	6RRA1CZ1001	0056		SM	24.11			豊川駐業	豊川駐業				
	宿舎A棟 天井クロス張替							豊川駐業 管理科	山本1曹 5-53-3352				
	仕様書のとおり							令和8年7月1日～令和9年3月31日					
57	6RRA1CZ1001	0057		SM	64.47			豊川駐業	豊川駐業				
	宿舎A棟 壁クロス張替							豊川駐業 管理科	山本1曹 5-53-3352				
	仕様書のとおり							令和8年7月1日～令和9年3月31日					
58	6RRA1CZ1001	0058		SM	2.87			豊川駐業	豊川駐業				
	宿舎A棟 床クッションフロア張替							豊川駐業 管理科	山本1曹 5-53-3352				
	仕様書のとおり							令和8年7月1日～令和9年3月31日					
59	6RRA1CZ1001	0059		EA	1.00			豊川駐業	豊川駐業				
	宿舎A棟 シリンダー錠取替							豊川駐業 管理科	山本1曹 5-53-3352				
	仕様書のとおり							令和8年7月1日～令和9年3月31日					
60	6RRA1CZ1001	0060		SM	1.09			豊川駐業	豊川駐業				
	宿舎B棟 玄関ドア枠塗装							豊川駐業 管理科	山本1曹 5-53-3352				
	仕様書のとおり							令和8年7月1日～令和9年3月31日					
61	6RRA1CZ1001	0061		SM	26.70			豊川駐業	豊川駐業				
	宿舎B棟 天井クロス張替							豊川駐業 管理科	山本1曹 5-53-3352				
	仕様書のとおり							令和8年7月1日～令和9年3月31日					
62	6RRA1CZ1001	0062		SM	65.25			豊川駐業	豊川駐業				
	宿舎B棟 壁クロス張替							豊川駐業 管理科	山本1曹 5-53-3352				
	仕様書のとおり							令和8年7月1日～令和9年3月31日					
63	6RRA1CZ1001	0063		SM	3.63			豊川駐業	豊川駐業				
	宿舎B棟 床クッションフロア張替							豊川駐業 管理科	山本1曹 5-53-3352				
	仕様書のとおり							令和8年7月1日～令和9年3月31日					

品目等内訳書

契約実施計画番号		6QF61KT00380													
NO	調達要求番号		物品番号		単位	数量	単価	金額	銘柄		納地		指定		
			品名						使用期限等		引渡場所		検査		
			部品番号 または 規格						グループ		搬入場所		包装		
			使用器材名		仕様書番号						納期				
64	6RRA1CZ1001	0064			EA	1.00						豊川駐業			
	宿舎B棟 シリンダー錠取替											豊川駐業 管理科			
	仕様書のとおり											山本1曹 5-53-3352			
												令和8年7月1日～令和9年3月31日			
65	6RRA1CZ1001	0065			SM	3.94						豊川駐業			
	宿舎D棟 玄関ドア塗装											豊川駐業 管理科			
	仕様書のとおり											山本1曹 5-53-3352			
												令和8年7月1日～令和9年3月31日			
66	6RRA1CZ1001	0066			SM	76.99						豊川駐業			
	宿舎D棟 壁・天井塗装											豊川駐業 管理科			
	仕様書のとおり											山本1曹 5-53-3352			
												令和8年7月1日～令和9年3月31日			
67	6RRA1CZ1001	0067			MT	33.71						豊川駐業			
	宿舎D棟 巾木塗装											豊川駐業 管理科			
	仕様書のとおり											山本1曹 5-53-3352			
												令和8年7月1日～令和9年3月31日			
68	6RRA1CZ1001	0068			SH	6.00						豊川駐業			
	宿舎D棟 畳表替え											豊川駐業 管理科			
	仕様書のとおり											山本1曹 5-53-3352			
												令和8年7月1日～令和9年3月31日			
69	6RRA1CZ1001	0069			SH	6.00						豊川駐業			
	宿舎D棟 畳取替											豊川駐業 管理科			
	仕様書のとおり											山本1曹 5-53-3352			
												令和8年7月1日～令和9年3月31日			
70	6RRA1CZ1001	0070			SM	46.80						豊川駐業			
	宿舎D棟 天井クロス張替											豊川駐業 管理科			
	仕様書のとおり											山本1曹 5-53-3352			
												令和8年7月1日～令和9年3月31日			
71	6RRA1CZ1001	0071			SH	2.00						豊川駐業			
	宿舎D棟 襖紙張替											豊川駐業 管理科			
	仕様書のとおり											山本1曹 5-53-3352			
												令和8年7月1日～令和9年3月31日			
72	6RRA1CZ1001	0072			SH	3.00						豊川駐業			
	宿舎D棟 襖紙張替(押入れ)											豊川駐業 管理科			
	仕様書のとおり											山本1曹 5-53-3352			
												令和8年7月1日～令和9年3月31日			

## 品 目 等 内 訳 書

契約実施計画番号		6QF61KT00380													
NO	調達要求番号		物品番号		単位	数量	単価	金額	銘柄		納地		指定		
			品名						使用期限等		引渡場所		検査		
			部品番号 または 規格						グループ		搬入場所		包装		
			使用器材名		仕様書番号						納期				
73	6RRA1CZ1001	0073			SH	3.00						豊川駐業			
	宿舎D棟 襖紙張替 (天袋)											豊川駐業 管理科			
	仕様書のとおり											山本1曹 5-53-3352			
												令和8年7月1日～令和9年3月31日			
74	6RRA1CZ1001	0074			SH	4.00						豊川駐業			
	宿舎D棟 襖クロス張替											豊川駐業 管理科			
	仕様書のとおり											山本1曹 5-53-3352			
												令和8年7月1日～令和9年3月31日			
75	6RRA1CZ1001	0075			SH	1.00						豊川駐業			
	宿舎D棟 襖クロス張替 (押入れ)											豊川駐業 管理科			
	仕様書のとおり											山本1曹 5-53-3352			
												令和8年7月1日～令和9年3月31日			
76	6RRA1CZ1001	0076			SH	1.00						豊川駐業			
	宿舎D棟 襖クロス張替 (天袋)											豊川駐業 管理科			
	仕様書のとおり											山本1曹 5-53-3352			
												令和8年7月1日～令和9年3月31日			
77	6RRA1CZ1001	0077			EA	1.00						豊川駐業			
	宿舎D棟 シリンダー錠取替											豊川駐業 管理科			
	仕様書のとおり											山本1曹 5-53-3352			
												令和8年7月1日～令和9年3月31日			
78	6RRA1CZ1001	0078			SM	3.94						豊川駐業			
	宿舎E棟 玄関ドア塗装											豊川駐業 管理科			
	仕様書のとおり											山本1曹 5-53-3352			
												令和8年7月1日～令和9年3月31日			
79	6RRA1CZ1001	0079			SM	73.03						豊川駐業			
	宿舎E棟 壁・天井塗装											豊川駐業 管理科			
	仕様書のとおり											山本1曹 5-53-3352			
												令和8年7月1日～令和9年3月31日			
80	6RRA1CZ1001	0080			MT	33.71						豊川駐業			
	宿舎E棟 巾木塗装											豊川駐業 管理科			
	仕様書のとおり											山本1曹 5-53-3352			
												令和8年7月1日～令和9年3月31日			
81	6RRA1CZ1001	0081			SH	6.00						豊川駐業			
	宿舎E棟 畳表替え											豊川駐業 管理科			
	仕様書のとおり											山本1曹 5-53-3352			
												令和8年7月1日～令和9年3月31日			

品目等内訳書

契約実施計画番号		6QF61KT00380													
NO	調達要求番号		物品番号		単位	数量	単価	金額	銘柄		納地		指定		
			品名						使用期限等		引渡場所			検査	
			部品番号 または 規格						グループ		搬入場所				
			使用器材名						仕様書番号		納期			包装	
82	6RRA1CZ1001	0082			SH	6.00						豊川駐業			
	宿舎E棟 畳取替											豊川駐業 管理科			
	仕様書のとおり											山本1曹 5-53-3352			
												令和8年7月1日～令和9年3月31日			
83	6RRA1CZ1001	0083			SM	46.80						豊川駐業			
	宿舎E棟 天井クロス張替											豊川駐業 管理科			
	仕様書のとおり											山本1曹 5-53-3352			
												令和8年7月1日～令和9年3月31日			
84	6RRA1CZ1001	0084			SH	2.00						豊川駐業			
	宿舎E棟 襖紙張替											豊川駐業 管理科			
	仕様書のとおり											山本1曹 5-53-3352			
												令和8年7月1日～令和9年3月31日			
85	6RRA1CZ1001	0085			SH	3.00						豊川駐業			
	宿舎E棟 襖紙張替 (押入れ)											豊川駐業 管理科			
	仕様書のとおり											山本1曹 5-53-3352			
												令和8年7月1日～令和9年3月31日			
86	6RRA1CZ1001	0086			SH	3.00						豊川駐業			
	宿舎E棟 襖紙張替 (天袋)											豊川駐業 管理科			
	仕様書のとおり											山本1曹 5-53-3352			
												令和8年7月1日～令和9年3月31日			
87	6RRA1CZ1001	0087			SH	8.00						豊川駐業			
	宿舎E棟 襖クロス張替											豊川駐業 管理科			
	仕様書のとおり											山本1曹 5-53-3352			
												令和8年7月1日～令和9年3月31日			
88	6RRA1CZ1001	0088			SH	2.00						豊川駐業			
	宿舎E棟 襖クロス張替 (押入れ)											豊川駐業 管理科			
	仕様書のとおり											山本1曹 5-53-3352			
												令和8年7月1日～令和9年3月31日			
89	6RRA1CZ1001	0089			SH	2.00						豊川駐業			
	宿舎E棟 襖クロス張替 (天袋)											豊川駐業 管理科			
	仕様書のとおり											山本1曹 5-53-3352			
												令和8年7月1日～令和9年3月31日			
90	6RRA1CZ1001	0090			EA	1.00						豊川駐業			
	宿舎E棟 シリンダー錠取替											豊川駐業 管理科			
	仕様書のとおり											山本1曹 5-53-3352			
												令和8年7月1日～令和9年3月31日			

# 公務員宿舎内部維持補修

陸上自衛隊豊川駐屯地業務隊

作業名称	公務員宿舎内部維持補修					
図面名称	仕様書（表紙）					
業務隊長	厚生科長	厚生班長	宿舎係	宿舎管理人		設計者
陸上自衛隊豊川駐屯地業務隊					図面番号	1 / 24

# 仕 様 書

調達要求番号		作成部隊	豊川駐屯地業務隊
作業件名	公務員宿舎内部維持補修	作成年月日	令和8年5月13日

- 1 作業場所  
愛知県豊川市金屋西町2-1、2、5、6  
陸上自衛隊豊川駐屯地公務員宿舎3、4、5、6、7、A、B、D、E棟
- 2 適用範囲  
本仕様書は、陸上自衛隊豊川駐屯地公務員宿舎で実施する退去後の整備に適用する。
- 3 適用期間及び整備期間  
契約日から令和9年3月31日までとし、整備完了は開始から1週間を目安とする。  
下記期間については、退去日から概ね1週間以内に作業を完了させるものとする。

- (1) 前期 令和8年 7月21日(火)～ 8月14日(金)
- (2) 中期 令和8年11月24日(火)～12月18日(金)
- (3) 後期 令和8年 3月 8日(月)～ 3月31日(水)

#### 4 各期の整備戸数及び整備所要の目安 前年度実績

整備時期	整備戸数	整備所要				
		塗装	畳	クロス	襖	シンダー錠
前期	約12戸	約0㎡	約22畳	約0㎡	約37枚	約11個
中期	約5戸	約204㎡	約6畳	約67㎡	約18枚	約5個
後期	約31戸	約626㎡	約42畳	約774㎡	約50枚	約27個
臨時	約14戸	約151㎡	約24畳	約112㎡	約27枚	約13個

#### 5 整備までの流れ

- (1) 退去事前点検  
退去の2～3週間前に、全ての整備箇所において官側及び受注者立会いのもと整備内容の確認及び整備の概定を行う。退去事前点検を実施した部屋の整備工程表(案)を退居事前点検実施後1週間以内に官側に提出する。  
提出後、工程表(案)の変更があった場合は速やかに報告するものとし、官側から作業の優先順位により工程表(案)の変更依頼があった際は、これに応じるものとする。
- (2) 退去点検  
入居者の退去が完了した後に整備内容を決定するものとし、退去事前点検で決定した整備内容に変更が発生した場合は、受注者へ速やかに伝達する。
- (3) 退去後の整備  
上記点検で決定した整備内容の整備を実施する。整備する期間は、原則第3項に示した期間内で行なうこと。突発的に発生した整備所要については官側と協議し、整備を実施する。

#### 6 一般事項

- (1) 本作業は、本仕様書・図面・次の基準及び関係法令等を遵守して実施すること。  
なお、仕様書に記載なき事項等については、事前に監督官と協議の上、その指示に従うこと。関係仕様書については次のとおり。  
・公共建築工事標準仕様書(建築工事編(最新版))  
・公共建築改修工事標準仕様書(建築工事編(最新版))
- (2) 作業は、全て丁寧かつ確実に実施すること。
- (3) 喫煙は監督官の許可する場所でのみ行ない、作業中及び歩行しながらの喫煙を禁止する。また、作業場所以外への立入りを禁止する。作業の都合によりやむを得ず立ち入る場合は、監督官と協議し官側立会いのもとで立ち入るものとする。
- (4) 作業時間は午前8時15分から午後5時までとし、時間外・土曜日・日曜日及び祝日等に作業を実施する場合は、事前に監督官に届出て、その指示に従い実施すること。
- (5) 宿舎内施設からの設備・電気・給水は原則使用しないものとする。
- (6) 作業に際し、関係各官公署等への届出等が必要である場合については受注者の責任において迅速に処理すること。
- (7) 作業に際し、製作図・承認図・図面及び見本等が必要であると考えられる場合、又は監督官から指示があった場合については速やかに監督官に提出し、承諾を得るものとする。
- (8) 受注者は、作業の主要な段階及び監督官の指示する場所において写真撮影を実施すること。項目は、着手前・実施中・見隠れ部分・完成・使用材料及び監督官の指示箇所とし、作業完了後速やかにA4判アルバムに整理のうえ提出する。
- (9) 作業は受注者の責任施工とし、作業に際し破損した部分については監督官へ報告のうえ、指示に従い速やかに復旧する。
- (10) 現場の納まりや取合わせ等により、材料の寸法や取付位置または取付工法を変更する場合は、監督官の指示を受けて行うこと。また、これにより数量を多少増減する等の軽微な変更が生じた場合においては、請負金額の変更及び工期の延長はしないものとする。
- (11) 作業に際し、新設又は既設部分への補強及び養生等が必要と思われる箇所については、適切に処置を施すこと。
- (12) 作業場所は宿舎内のため作業中の安全管理には十分留意すること。また、入居者の生活環境に影響を及ぼすような騒音・振動の低減に努める。
- (13) 発生材(金属類で売却可能品)については、監督官の指示する場所に集積し、種類別に整理し、発生材調書と共に部隊側に引継ぐものとする。  
なお、その他の発生材については、受注者の責任において場外処分することとする。この際、廃棄物の処理及び清掃に関する法令等に基づき適正に処理し、マニフェストの写しを工期末までに提出できるように処分すること。なお、マニフェストについては、受注者負担とし、処理及び収集運搬の契約書及び許可証の写しを提出すること。ただし、後期に行なう整備については工期末までにE票の提出が間に合わない場合、A票のみを工期末までに提出し、処分完了後に一式を提出する。
- (14) その他不明な事項等はその都度監督官と協議する。

作業名称	公務員宿舎内部維持補修		
図面名称	仕様書(1)		
	陸上自衛隊豊川駐屯地業務隊	図面番号	2/24

7 整備項目

(1) 宿舎3棟 RC-3 c規格×12戸

整備番号	整備内容	整備箇所	発注単位	全数量(参考)	備考		
※3-1	塗装	SOP	玄関	ドア	1箇所	3.94㎡	枠含む
※3-2			E P	玄関	廊下壁	1箇所	
※3-3		玄関		巾木	1箇所	2.40m	
※3-4		台所	壁	1箇所	14.57㎡		
※3-5		台所	巾木	1箇所	5.35m		
※3-6		居間	壁	1箇所	15.43㎡		
※3-7		居間	巾木	1箇所	5.75m		
※3-8		和室①	壁	1箇所	20.41㎡		
※3-9		和室②	壁	1箇所	20.38㎡		
※3-10		和室③	壁	1箇所	14.93㎡		
※3-11		洗面所	壁	1箇所	4.21㎡		
※3-12		洗面所	巾木	1箇所	5.70m		
※3-13		便所	壁・天井	1箇所	7.55㎡	排水管含む	
※3-14		便所	巾木	1箇所	3.80m		
※3-15		浴室	天井	1箇所	2.28㎡		
※3-16	畳	表替え	和室①		1畳	6畳	
※3-17			和室②		1畳	6畳	
※3-18			和室③	1畳	1畳	4畳	
※3-19			和室③	半畳	1畳	1畳	
※3-20			取替	和室①		1畳	6畳
※3-21				和室②		1畳	6畳
※3-22	和室③	1畳		1畳	4畳		
※3-23	和室③	半畳		1畳	1畳		
※3-24	襖	襖紙張替	和室①	和室側	1枚	3枚	
※3-25			和室①	押入れ	1枚	1枚	
※3-26			和室②	和室側	1枚	1枚	
※3-27			和室②	押入れ	1枚	2枚	
※3-28			和室②	天袋	1枚	2枚	
※3-29			和室③	和室側	1枚	1枚	
※3-30			和室③	押入れ	1枚	2枚	
※3-31			和室③	天袋	1枚	2枚	
※3-32			塗装	全塗装		ドア・壁	1組
※3-33		巾木			1組	23.00m	
※3-34	シリンダー錠取替	玄関	ドア	1箇所	1個		

※は整備頻度が少ない整備項目を示す。

(2) 宿舎4棟 RC-3 c規格×24戸

整備番号	整備内容	整備箇所	発注単位	全数量(参考)	備考		
※4-1	塗装	SOP	玄関	ドア	1箇所	3.94㎡	枠含む
※4-2			E P	玄関	廊下壁	1箇所	
※4-3		玄関		巾木	1箇所	2.40m	
※4-4		台所	壁	1箇所	14.57㎡		
※4-5		台所	巾木	1箇所	5.35m		
※4-6		居間	壁	1箇所	15.43㎡		
※4-7		居間	巾木	1箇所	5.75m		
※4-8		和室①	壁	1箇所	20.41㎡		
※4-9		和室②	壁	1箇所	20.38㎡		
※4-10		和室③	壁	1箇所	14.93㎡		
※4-11		洗面所	壁	1箇所	4.21㎡		
※4-12		洗面所	巾木	1箇所	5.70m		
※4-13		便所	壁・天井	1箇所	7.55㎡	排水管含む	
※4-14		便所	巾木	1箇所	3.80m		
※4-15		浴室	天井	1箇所	2.28㎡		
※4-16	畳	表替え	和室①		1畳	6畳	
※4-17			和室②		1畳	6畳	
※4-18			和室③	1畳	1畳	4畳	
※4-19			和室③	半畳	1畳	1畳	
※4-20			取替	和室①		1畳	6畳
※4-21				和室②		1畳	6畳
※4-22	和室③	1畳		1畳	4畳		
※4-23	和室③	半畳		1畳	1畳		
※4-24	襖	襖紙張替	和室①	和室側	1枚	3枚	
※4-25			和室①	押入れ	1枚	1枚	
※4-26			和室②	和室側	1枚	1枚	
※4-27			和室②	押入れ	1枚	2枚	
※4-28			和室②	天袋	1枚	2枚	
※4-29			和室③	和室側	1枚	1枚	
※4-30			和室③	押入れ	1枚	2枚	
※4-31			和室③	天袋	1枚	2枚	
※4-32			塗装	全塗装		ドア・壁	1組
※4-33		巾木			1組	23.00m	
※4-34	シリンダー錠取替	玄関	ドア	1箇所	1個		

※は整備頻度が少ない整備項目を示す。

## (3) 宿舎5棟 RC-5 c規格×30戸

整備番号	整備内容	整備箇所	発注単位	全数量(参考)	備考			
※5-1	塗装	SOP	玄関	ドア	1箇所	3.94㎡	枠含む	
※5-2			EP	玄関	廊下壁	1箇所		6.07㎡
※5-3		玄関		巾木	1箇所	1.23m		
※5-4		台所		壁	1箇所	7.40㎡		
※5-5		台所		巾木	1箇所	4.23m		
※5-6		居間		壁	1箇所	12.68㎡		
※5-7		居間		巾木	1箇所	4.75m		
※5-8		和室		壁	1箇所	14.08㎡		
※5-9		洋室①		壁	1箇所	17.48㎡		東西端室を除く
※5-10		洋室①		壁	1箇所	10.00㎡		東西端室
※5-11		洋室①		巾木	1箇所	6.65m		
※5-12		洋室②		壁	1箇所	5.50㎡		東西端室を除く
※5-13		洋室②		巾木	1箇所	7.95m		
※5-14		洗面所		壁・天井	1箇所	5.50㎡		
※5-15		洗面所		巾木	1箇所	5.00m		
※5-16		便所		壁・天井	1箇所	4.34㎡		排水管含む
※5-17		便所		巾木	1箇所	3.90m		
5-18	畳	表替え		和室	1畳	6.00m		
※5-19		取替	和室	1畳	6畳			
※5-20	クロス	張替	玄関	天井	1箇所	2.97㎡	最上階室を除く	
※5-21			台所	天井	1箇所	7.61㎡	最上階室を除く	
※5-22			居間	天井	1箇所	10.65㎡	最上階室を除く	
※5-23			和室	天井	1箇所	9.30㎡		
※5-24			洋室①	天井	1箇所	9.41㎡	最上階室を除く	
※5-25			洋室②	天井	1箇所	6.86㎡	最上階室を除く	
5-26	襖	襖紙張替	和室	和室側	1枚	2枚		
5-27			和室	押入れ	1枚	3枚		
5-28			和室	天袋	1枚	3枚		
5-29		木目クロス張替	台所	台所側	1枚	1枚		
5-30			居間	居間側	1枚	4枚		
5-31			洋室①	洋室①側	1枚	2枚		
5-32			洋室①	押入れ	1枚	2枚		
5-33			洋室②	洋室②側	1枚	1枚		
5-34	洋室②	天袋	1枚	2枚				
5-35	塗装	全塗装		ドア・壁	1組	76.99㎡	東西端室を除く	
5-36				ドア・壁	1組	69.51㎡	東西端室	
5-37				巾木	1組	33.71m		
5-38	クロス	全張替		天井	1組	46.80㎡	最上階室を除く	
5-39	シリンダー錠取替		玄関	ドア	1箇所	1個		

※は整備頻度が少ない整備項目を示す。

## (4) 宿舎6棟 RC-5 a規格×42戸、d規格×1戸(107号室)

整備番号	整備内容	整備箇所	発注単位	全数量(参考)	備考			
※6-1	塗装	SOP	玄関	ドア	1箇所	3.94㎡	枠含む	
※6-2			玄関	ドア	1箇所	3.94㎡		107号室
※6-3		EP	玄関	ホール壁	1箇所	1.49㎡		107号室
6-4			台所	壁	1箇所	3.64㎡		
※6-5			台所	壁	1箇所	3.09㎡		107号室
※6-6			洋室	壁	1箇所	16.30㎡		
※6-7			居間	壁	1箇所	7.58㎡		107号室
※6-8			和室	壁	1箇所	6.25㎡		107号室
※6-9			洋室①	壁	1箇所	2.95㎡		107号室
※6-10			洋室②	壁	1箇所	8.42㎡		107号室
※6-11			洗面所	壁	1箇所	4.32㎡		107号室
※6-12			便所	壁	1箇所	2.53㎡		
※6-13		便所	壁	1箇所	4.41㎡	107号室		
※6-14	畳	表替え	和室	1畳	6畳	107号室		
※6-15		取替	和室	1畳	6畳	107号室		
※6-16	クロス	張替	玄関	天井	1箇所	5.24㎡		
※6-17			玄関	ホール天井	1箇所	3.02㎡	107号室	
※6-18			洋室	天井	1箇所	10.46㎡		
※6-19			台所	天井	1箇所	10.00㎡	107号室	
※6-20			居間	天井	1箇所	12.37㎡	107号室	
※6-21			和室	天井	1箇所	9.35㎡	107号室	
※6-22			洋室①	天井	1箇所	9.18㎡	107号室	
※6-23			洋室②	天井	1箇所	9.27㎡	107号室	
※6-24			脱衣所	天井	1箇所	1.12㎡		
※6-25			洗面所	天井	1箇所	3.43㎡	107号室	
※6-26	便所	天井	1箇所	1.11㎡				
※6-27	便所	天井	1箇所	1.14㎡	107号室			
※6-28	襖	襖紙張替	和室	和室側	1枚	2枚	107号室	
※6-29			和室	押入れ	1枚	3枚	107号室	
※6-30			和室	天袋	1枚	3枚	107号室	
6-31	塗装	全塗装		ドア・壁	1組	26.41㎡		
※6-32				ドア・壁	1組	42.45㎡	107号室	
6-33	クロス	全張替		天井	1組	17.93㎡		
※6-34				天井	1組	57.76㎡	107号室	
6-35	シリンダー錠取替		玄関	ドア	1箇所	1個		

※は整備頻度が少ない整備項目を示す。

作業名称	公務員宿舎内部維持補修		
図面名称	仕様書(3)		
	陸上自衛隊豊川駐屯地業務隊	図面番号	4/24

(5) 宿舍7棟 RC-9 c規格×54戸

整備番号	整備内容		整備箇所		発注単位	全数量 (参考)	備考
※7-1	塗装	SOP EP	玄関	ドア	1箇所	3.94㎡	枠含む
※7-2			玄関	廊下壁	1箇所	1.14㎡	
7-3			台所	壁	1箇所	13.06㎡	
7-4			居間	壁	1箇所	11.72㎡	
※7-5			和室	壁	1箇所	3.56㎡	東西端室を除く
※7-6			和室	壁	1箇所	1.70㎡	東西端室
※7-7			洋室①	壁	1箇所	13.22㎡	東西端室を除く
※7-8			洋室①	壁	1箇所	3.93㎡	東西端室
※7-9			洋室②	壁	1箇所	13.24㎡	東西端室を除く
※7-10			洋室②	壁	1箇所	3.96㎡	東西端室
7-11	畳	表替え 取替	和室		1畳	6畳	
※7-12			和室		1畳	6畳	
7-13	クロス	張替	玄関	天井	1箇所	1.66㎡	
※7-14			玄関	廊下天井	1箇所	4.47㎡	
※7-15			台所	天井	1箇所	3.26㎡	
※7-16			居間	天井	1箇所	12.66㎡	
※7-17			和室	天井	1箇所	9.28㎡	
※7-18			洋室①	天井	1箇所	9.05㎡	
※7-19			洋室②	天井	1箇所	6.45㎡	
※7-20			洗面所	天井	1箇所	1.95㎡	
※7-21			便所	天井	1箇所	1.22㎡	
7-22			襖	襖紙張替	和室	和室側	1枚
7-23	和室	押入れ			1枚	2枚	
7-24	居間	居間側			1枚	4枚	
7-25	塗装	全塗装		ドア・壁	1組	59.88㎡	東西端室を除く
7-26				ドア・壁	1組	39.45㎡	東西端室
7-27	クロス	全張替		天井	1組	50.00㎡	
7-28	シリンダー錠	錠取替	玄関	ドア	1箇所	1個	

※は整備頻度が少ない整備項目を示す。

(6) 宿舍A棟 RC-4 b規格×24戸

整備番号	整備内容		整備箇所		発注単位	全数量 (参考)	備考		
A-1	塗装	SOP EP	玄関	ドア枠	1箇所	1.14㎡			
※A-2			台所	壁	1箇所	2.50㎡			
※A-3	クロス	張替	玄関	天井	1箇所	3.75㎡			
※A-4			玄関	壁	1箇所	14.20㎡			
※A-5			台所	天井	1箇所	6.10㎡			
※A-6			台所	壁	1箇所	12.93㎡			
※A-7			洋室①	天井	1箇所	6.78㎡			
※A-8			洋室①	壁	1箇所	14.97㎡			
※A-9			洋室②	天井	1箇所	5.78㎡			
※A-10			洋室②	壁	1箇所	9.96㎡			
※A-11			洗面所	天井	1箇所	0.94㎡			
※A-12			洗面所	壁	1箇所	4.88㎡			
※A-13			便所	天井	1箇所	0.76㎡			
※A-14			便所	壁	1箇所	7.53㎡			
※A-15			クッション	張替	玄関	床	1箇所	1.05㎡	
※A-16			フロア		洗面所	床	1箇所	0.76㎡	
※A-17		便所	床		1箇所	1.06㎡	便器撤去復旧含む		
A-18	塗装	全塗装		ドア枠・壁	1組	3.64㎡			
A-19	クロス	全張替		天井・壁	1組	88.58㎡			
※A-20	クッションフロア	全張替		床	1組	2.87㎡			
A-21	シリンダー錠	錠取替	玄関	ドア	1箇所	1個			

※は整備頻度が少ない整備項目を示す。

(7) 宿舎B棟 RC-4 b規格×24戸

整備番号	整備内容		整備箇所		発注単位	全数量 (参考)	備考
B-1	塗装	SOP	玄関	ドア枠	1箇所	1.09㎡	
※B-2	クロス	張替	玄関	天井	1箇所	2.98㎡	
※B-3			玄関	壁	1箇所	8.36㎡	
※B-4			台所	天井	1箇所	4.92㎡	
※B-5			台所	壁	1箇所	7.34㎡	
※B-6			洋室①	天井	1箇所	8.98㎡	
※B-7			洋室①	壁	1箇所	15.82㎡	
※B-8			洋室②	天井	1箇所	6.27㎡	
※B-9			洋室②	壁	1箇所	11.60㎡	
※B-10			脱衣所	天井	1箇所	1.52㎡	
※B-11			脱衣所	壁	1箇所	8.73㎡	
※B-12			便所	天井	1箇所	2.03㎡	洗面所含む
※B-13			便所	壁	1箇所	13.40㎡	洗面所含む
※B-14			クッション フロア	張替	玄関	床	1箇所
※B-15	脱衣所	床			1箇所	1.04㎡	
※B-16	便所	床			1箇所	1.77㎡	洗面所含む、便器撤去復旧含む
B-17	クロス	全張替		天井・壁	1組	91.95㎡	
B-18	クッションフロア	全張替		床	1組	3.63㎡	
B-19	シリンダー錠取替		玄関	ドア	1箇所	1個	

※は整備頻度が少ない整備項目を示す。

(8) 宿舎D棟 RC-5 c規格×30戸

整備番号	整備内容		整備箇所		発注単位	全数量 (参考)	備考	
※D-1	塗装	SOP	玄関	ドア	1箇所	3.94㎡		
※D-2			E P	玄関	廊下壁	1箇所	6.07㎡	
※D-3				玄関	巾木	1箇所	1.23m	
D-4				台所	壁	1箇所	7.40㎡	
D-5				台所	巾木	1箇所	4.23m	
※D-6				居間	壁	1箇所	12.68㎡	
※D-7				居間	巾木	1箇所	4.75m	
※D-8				和室	壁	1箇所	14.08㎡	
※D-9				洋室①	壁	1箇所	17.48㎡	東西端室を除く
※D-10				洋室①	壁	1箇所	10.00㎡	東西端室
※D-11				洋室①	巾木	1箇所	6.65m	
※D-12				洋室②	壁	1箇所	5.50㎡	東西端室を除く
※D-13				洋室②	巾木	1箇所	7.95m	
※D-14				洗面所	壁・天井	1箇所	5.50㎡	
※D-15				洗面所	巾木	1箇所	5.00m	
※D-16				便所	壁・天井	1箇所	4.34㎡	排水管含む
※D-17				便所	巾木	1箇所	3.90m	
D-18	畳	表替え	和室		1畳	6畳		
※D-19		取替	和室		1畳	6畳		
※D-20	クロス	張替	玄関	天井	1箇所	2.97㎡	最上階室を除く	
※D-21			台所	天井	1箇所	7.61㎡	最上階室を除く	
※D-22			居間	天井	1箇所	10.65㎡	最上階室を除く	
※D-23			和室	天井	1箇所	9.30㎡		
※D-24			洋室①	天井	1箇所	9.41㎡	最上階室を除く	
※D-25			洋室②	天井	1箇所	6.86㎡	最上階室を除く	
D-26			襖	襖紙張替	和室	和室側	1枚	2枚
D-27	和室	押入れ			1枚	3枚		
D-28	和室	天袋			1枚	3枚		
D-29	木目クロス 張替	台所			台所側	1枚	1枚	
D-30		居間			居間側	1枚	4枚	
D-31		洋室①			洋室①側	1枚	2枚	
D-32		洋室①			押入れ	1枚	2枚	
D-33		洋室②			洋室②側	1枚	1枚	
D-34	洋室②	天袋	1枚	2枚				
D-35	塗装	全塗装		ドア・壁	1組	76.99㎡	東西端室を除く	
D-36				ドア・壁	1組	69.51㎡	東西端室	
D-37				巾木	1組	33.71m		
D-38	クロス	全張替		天井	1組	46.80㎡	最上階室を除く	
D-39	シリンダー錠取替		玄関	ドア	1箇所	1個		

※は整備頻度が少ない整備項目を示す。

作業名称	公務員宿舎内部維持補修		
図面名称	仕様書(5)		
	陸上自衛隊豊川駐屯地業務隊	図面番号	6/24

## (9) 宿舎E棟 RC-5 c規格×25戸

整備 番号	整備内容		整備箇所		発注 単位	全数量 (参考)	備考
※E-1	塗装	SOP	玄関	ドア	1箇所	3.94㎡	
※E-2			EP	玄関	廊下壁	1箇所	6.07㎡
※E-3		玄関		巾木	1箇所	1.23m	
E-4		台所		壁	1箇所	7.40㎡	
E-5		台所		巾木	1箇所	4.23m	
※E-6		居間		壁	1箇所	12.68㎡	
※E-7		居間		巾木	1箇所	4.75m	
※E-8		和室		壁	1箇所	14.08㎡	
※E-9		洋室①		壁	1箇所	17.48㎡	東西端室を除く
※E-10		洋室①		壁	1箇所	10.00㎡	東端室
※E-11		洋室①		巾木	1箇所	6.65m	
※E-12		洋室②		壁	1箇所	5.50㎡	東西端室を除く
※E-13		洋室②		巾木	1箇所	7.95m	
※E-14		洗面所		壁・天井	1箇所	5.50㎡	
※E-15		洗面所		巾木	1箇所	5.00m	
※E-16		便所		壁・天井	1箇所	4.34㎡	
※E-17		便所		巾木	1箇所	3.90m	
E-18	畳	表替え	和室	1畳	6畳		
※E-19		取替	和室	1畳	6畳		
E-20	クロス	張替	玄関	天井	1箇所	2.97㎡	最上階室を除く
E-21			台所	天井	1箇所	7.61㎡	最上階室を除く
E-22			居間	天井	1箇所	10.65㎡	最上階室を除く
E-23			和室	天井	1箇所	9.30㎡	
E-24			洋室①	天井	1箇所	9.41㎡	最上階室を除く
E-25			洋室②	天井	1箇所	6.86㎡	最上階室を除く
E-26			襖	襖紙張替	和室	和室側	1枚
E-27	和室	押入れ			1枚	3枚	
E-28	和室	天袋			1枚	3枚	
E-29	木目クロス 張替	台所			台所側	1枚	1枚
E-30		居間		居間側	1枚	4枚	
E-31		洋室①		洋室①側	1枚	2枚	
E-32		洋室①		押入れ	1枚	2枚	
E-33		洋室②		洋室②側	1枚	1枚	
E-34		洋室②		天袋	1枚	2枚	
E-35	塗装	全塗装			ドア・壁	1組	76.99㎡
E-36				ドア・壁	1組	69.51㎡	東西端室
E-37				巾木	1組	33.71m	
E-38	クロス	全張替		天井	1組	46.80㎡	最上階室を除く
E-39	シリンダー錠取替		玄関	ドア	1箇所	1個	

※は整備頻度が少ない整備項目を示す。

## (10) 宿舎E棟 RC-5 d規格×5戸(西端室)

整備 番号	整備内容		整備箇所		発注 単位	全数量 (参考)	備考
※E-40	塗装	SOP	玄関	ドア	1箇所	3.94㎡	
※E-41			EP	玄関	廊下壁	1箇所	6.07㎡
※E-42		玄関		巾木	1箇所	1.23m	
※E-43		台所		壁	1箇所	12.67㎡	
※E-44		台所		巾木	1箇所	5.68m	
※E-45		居間		壁	1箇所	12.14㎡	
※E-46		居間		巾木	1箇所	6.05m	
※E-47		和室		壁	1箇所	14.08㎡	
※E-48		洋室①		壁	1箇所	5.26㎡	
※E-49		洋室①		巾木	1箇所	10.30m	
※E-50		洋室②		壁	1箇所	10.00㎡	
※E-51		洋室②		巾木	1箇所	6.65m	
※E-52		洗面所		壁・天井	1箇所	5.50㎡	
※E-53		洗面所		巾木	1箇所	5.00m	
※E-54		便所		壁・天井	1箇所	4.34㎡	
※E-55		便所		巾木	1箇所	3.90m	
E-56		畳		表替え	和室	1畳	6畳
※E-57	取替		和室	1畳	6畳		
※E-58	クロス	張替	玄関	天井	1箇所	2.97㎡	最上階室を除く
※E-59			台所	天井	1箇所	9.86㎡	最上階室を除く
※E-60			居間	天井	1箇所	15.98㎡	最上階室を除く
※E-61			和室	天井	1箇所	9.30㎡	
※E-62			洋室①	天井	1箇所	9.83㎡	最上階室を除く
※E-63			洋室②	天井	1箇所	9.41㎡	最上階室を除く
E-64			襖	襖紙張替	和室	和室側	1枚
E-65	和室	押入れ			1枚	3枚	
E-66	和室	天袋			1枚	3枚	
E-67	木目クロス 張替	台所			台所側	1枚	1枚
E-68		居間		居間側	1枚	4枚	
E-69		洋室①		洋室①側	1枚	2枚	
E-70		洋室①		押入れ	1枚	2枚	
E-71		洋室②		洋室②側	1枚	1枚	
E-72		洋室②		天袋	1枚	2枚	
E-73	塗装	全塗装			ドア・壁	1組	74.00㎡
E-74				巾木	1組	38.81m	
E-75	クロス	全張替		天井	1組	57.35㎡	最上階室を除く
E-76	シリンダー錠取替		玄関	ドア	1箇所	1個	

※は整備頻度が少ない整備項目を示す。

作業名称	公務員宿舎内部維持補修		
図面名称	仕様書(6)		
	陸上自衛隊豊川駐屯地業務隊	図面番号	7/24

8 特記事項

- (1) 本作業で使用する材料は共通仕様書によるほか、図面及び以下のとおりとする。  
ただし、事前に監督官に届け出て承認を得たものについては、同等品以上のものを使用することができる。その他記載なき事項については、標準仕様書及びJIS規格並びに各種協会規格に準ずること。  
ア SOP塗料：JIS K 5516（合成樹脂調合ペイント）B種  
イ EP塗料：JIS K 5660（つや有合成樹脂エマルジョンペイント）B種  
ウ 畳：JIS A 5902（畳）B種 畳へりはJIS L 3108（畳へり地）に準じる  
エ クロス：JIS A 6921（壁紙）準不燃認定品 サンゲツSP級  
オ 襖紙：鳥の子、新鳥の子程度またはビニル紙程度  
カ クッションフロア：JIS A 5705（ビニル系床材）厚2.5mm（ノンスリップ）  
キ シリンダー錠：MIWA U9PMK.CY 同等品（3棟、4棟）  
MIWA U9RA.CY 同等品（5棟、6棟、7棟、D棟、E棟）  
MIWA U9DV.CY 同等品（A棟、B棟）
- (2) 整備箇所は、既設と同等程度の色調、品質で整備すること。  
(3) 整備内容の各項目は全て産業廃棄物の処分を含むものとする。


9 提出書類

- |                           |     |
|---------------------------|-----|
| (1) 工程表                   | 2 部 |
| (2) 現場代理人通知書（略歴書含む）       | 1 部 |
| (3) 打合せ簿                  | 1 部 |
| (4) 着手・完了届                | 2 部 |
| (5) マニフェスト（写し）            | 1 部 |
| (6) 産廃処分・運搬等の契約書及び許可証（写し） | 1 部 |
| (7) 材料承認願                 | 1 部 |
| (8) 材料等搬入報告書              | 1 部 |
| (9) 作業日誌                  | 1 部 |
| (10) 作業写真                 | 1 部 |
| (11) その他指示された書類           | 1 部 |

10 完了検査

作業終了後、現場清掃のうえ監督官に届け出て検査官の実施する完成検査を受け、合格をもって作業完了とする。なお手直し事項が生じた場合については手直し完了後再検査を受け、合格をもって完了とする。


作業名称	公務員宿舎内部維持補修		
図面名称	仕様書（7）		
	陸上自衛隊豊川駐屯地業務隊	図面番号	8 / 24

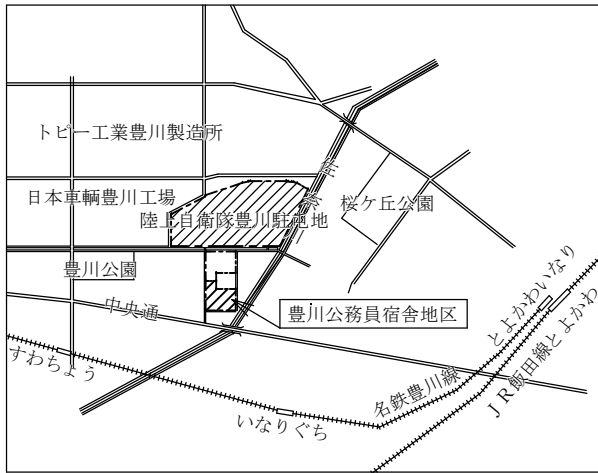

豊川駐屯地案内図 S=1/x


公務員宿舎規格

- 宿舎3棟 RC-3 c規格×12戸
- 宿舎4棟 RC-4 c規格×24戸
- 宿舎5棟 RC-5 c規格×30戸
- 宿舎6棟 RC-5 a規格×42戸、d規格×1戸
- 宿舎7棟 RC-9 c規格×54戸
- 宿舎A棟 RC-4 b規格×24戸
- 宿舎B棟 RC-4 b規格×24戸
- 宿舎D棟 RC-5 c規格×30戸
- 宿舎E棟 RC-5 c規格×25戸、d規格×5戸

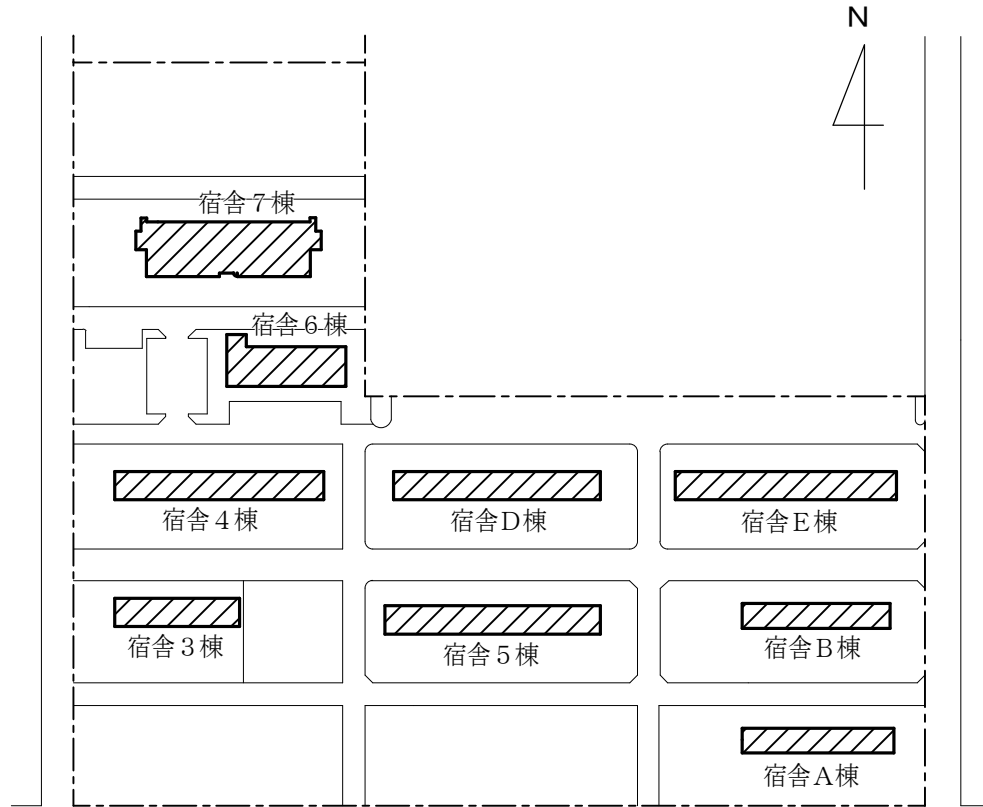

公務員宿舎地区配置図 S=1/2,000

作業名称	公務員宿舎内部維持補修		
図面名称	案内図・配置図	縮尺	図示
陸上自衛隊豊川駐屯地業務隊		図面番号	9/24

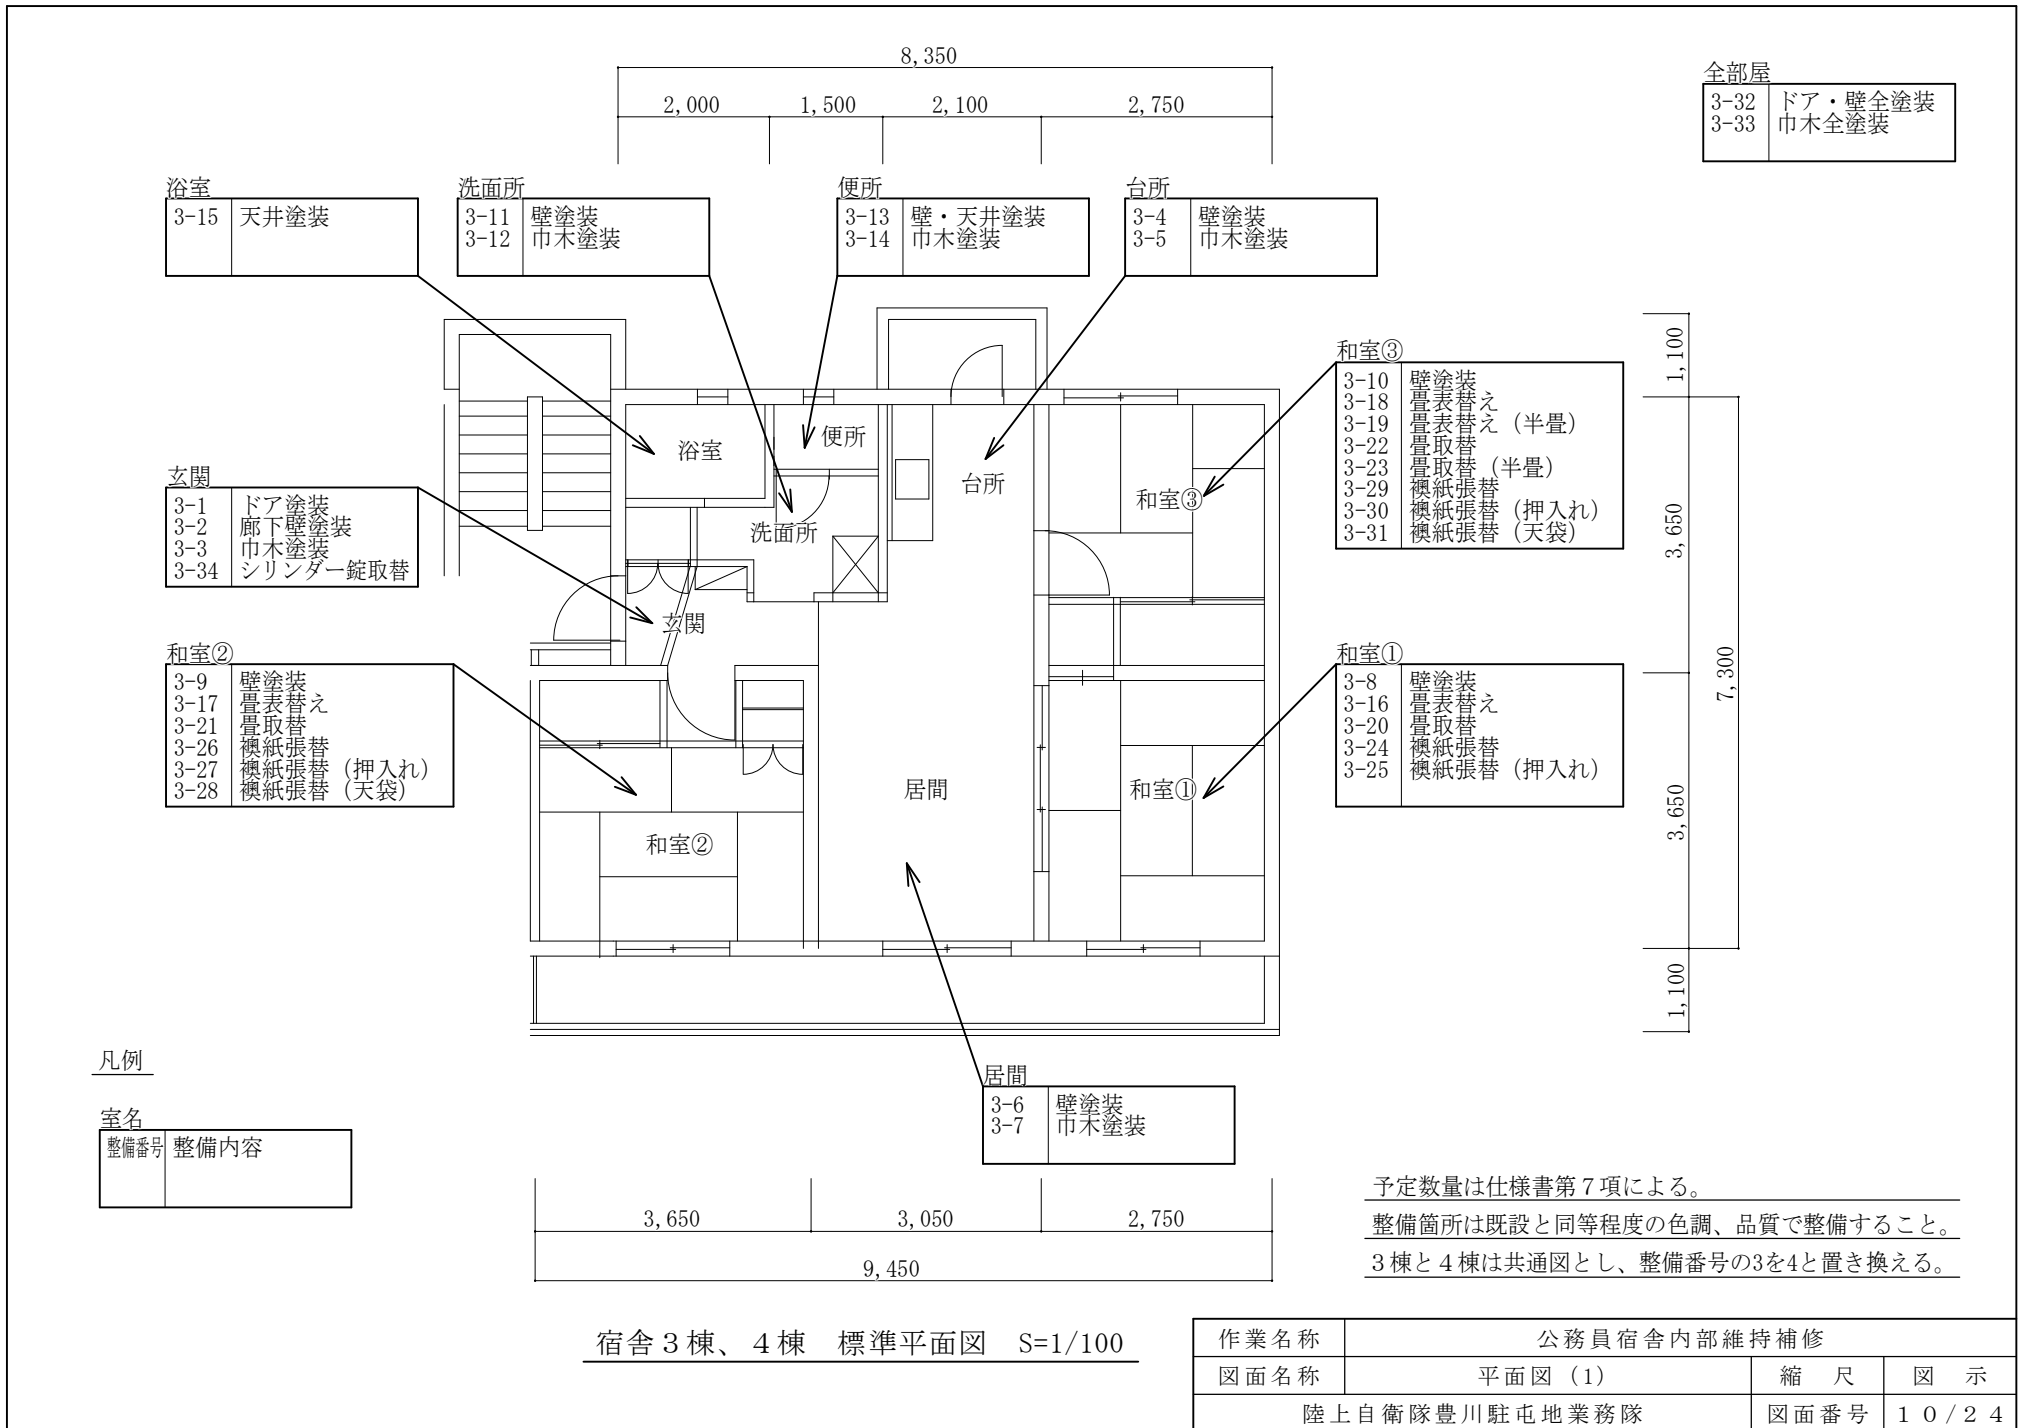

宿舎3棟、4棟 標準平面図 S=1/100

作業名称	公務員宿舎内部維持補修		
図面名称	平面図 (1)	縮尺	図示
陸上自衛隊豊川駐屯地業務隊		図面番号	10/24


凡例

室名

整備番号	整備内容
------	------

全部屋

5-36	ドア・壁全塗装
5-37	巾木全塗装
5-38	クロス全張替

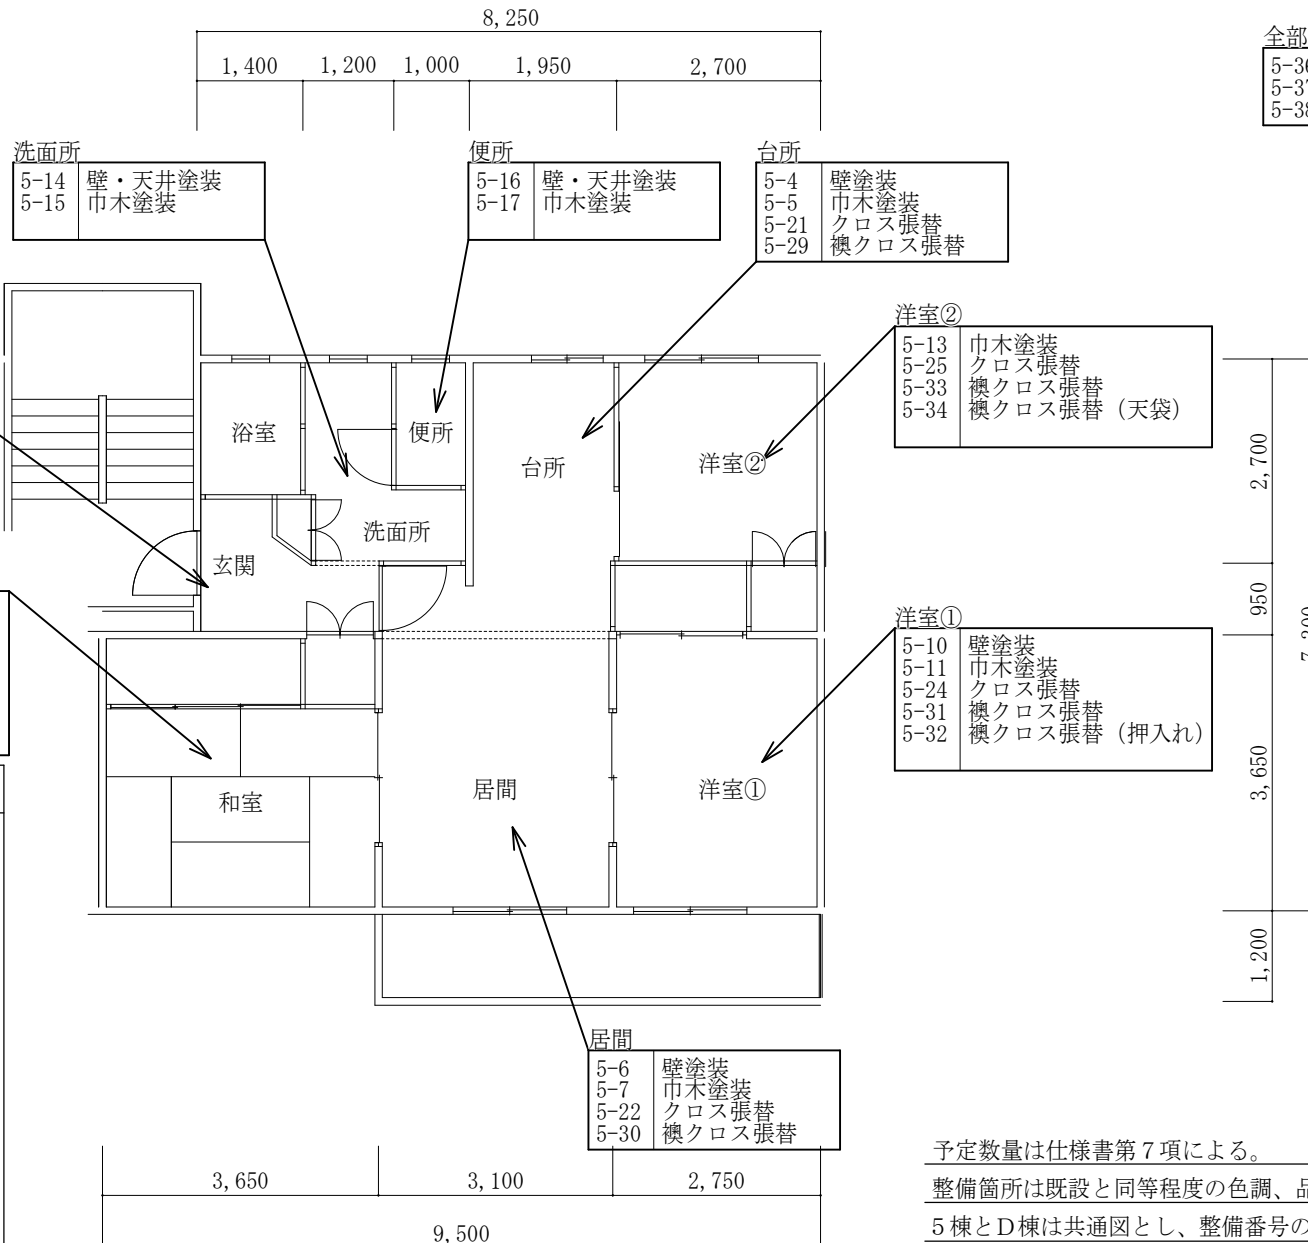



玄関

5-1	ドア塗装
5-2	廊下壁塗装
5-3	巾木塗装
5-20	クロス張替
5-39	シンダー錠取替

和室

5-8	壁塗装
5-18	畳表替え
5-19	畳取替
5-23	クロス張替
5-26	襖紙張替
5-27	襖紙張替 (押入れ)
5-28	襖紙張替 (天袋)

整備箇所該当図

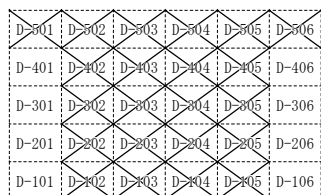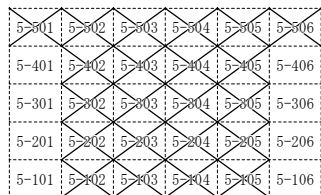

5-301 : 該当しない室

宿舎5棟、D棟 標準平面図 S=1/100

予定数量は仕様書第7項による。

整備箇所は既設と同等程度の色調、品質で整備すること。

5棟とD棟は共通図とし、整備番号の5をDと置き換える。

作業名称	公務員宿舎内部維持補修		
図面名称	平面図 (2)	縮尺	図示
陸上自衛隊豊川駐屯地業務隊		図面番号	11/24


凡例

室名

整備番号	整備内容
------	------

全部屋

5-35	ドア・壁全塗装
5-37	巾木全塗装
5-38	クロス全張替

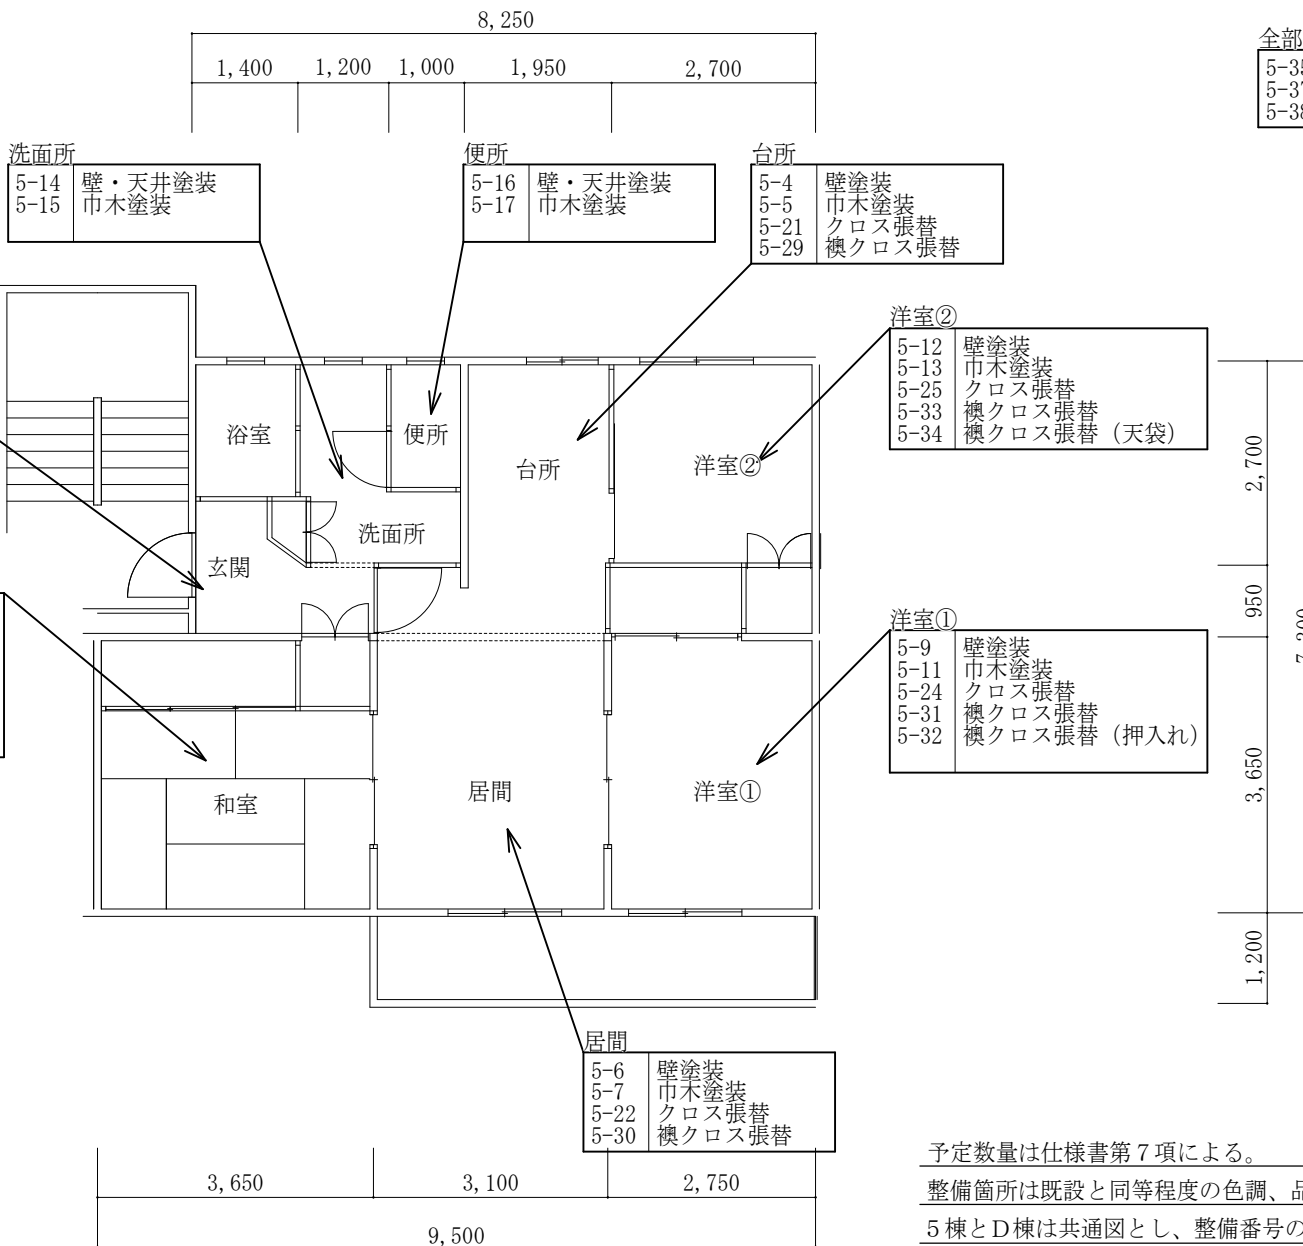

整備箇所該当図

5-301	5-302	5-303	5-304	5-305	5-306
5-401	5-402	5-403	5-404	5-405	5-406
5-301	5-302	5-303	5-304	5-305	5-306
5-201	5-202	5-203	5-204	5-205	5-206
5-101	5-102	5-103	5-104	5-105	5-106

D-301	D-302	D-303	D-304	D-305	D-306
D-401	D-402	D-403	D-404	D-405	D-406
D-301	D-302	D-303	D-304	D-305	D-306
D-201	D-202	D-203	D-204	D-205	D-206
D-101	D-102	D-103	D-104	D-105	D-106

5-301 : 該当しない室

予定数量は仕様書第7項による。

整備箇所は既設と同等程度の色調、品質で整備すること。

5棟とD棟は共通図とし、整備番号の5をDと置き換える。

宿舎5棟、D棟 標準平面図 S=1/100

作業名称	公務員宿舎内部維持補修		
図面名称	平面図 (3)	縮尺	図示
陸上自衛隊豊川駐屯地業務隊		図面番号	1 2 / 2 4


凡例

室名



整備番号	整備内容
------	------

全部屋

5-36	ドア・壁全塗装
5-37	巾木全塗装

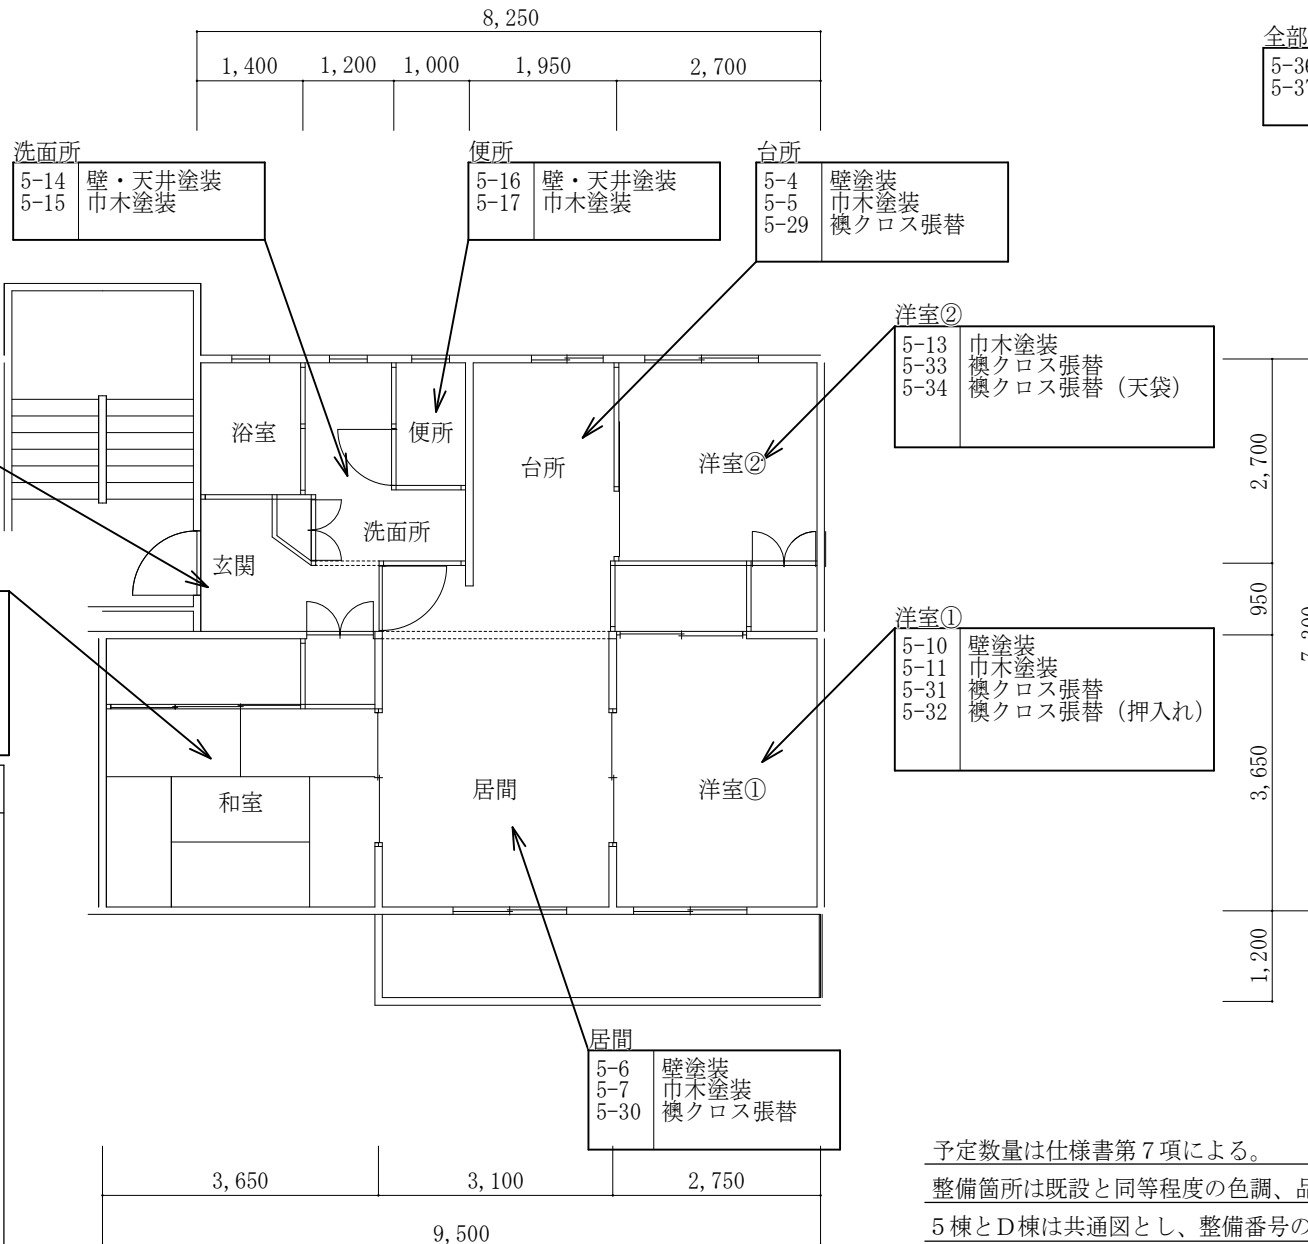

整備箇所該当図

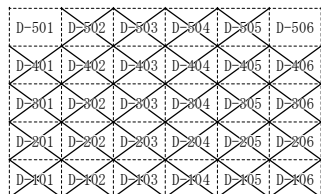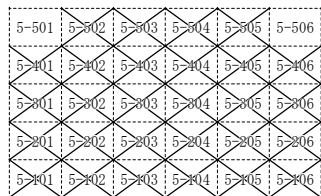

5-501 : 該当しない室

予定数量は仕様書第7項による。

整備箇所は既設と同等程度の色調、品質で整備すること。

5棟とD棟は共通図とし、整備番号の5をDと置き換える。

宿舎5棟、D棟 標準平面図 S=1/100

作業名称	公務員宿舎内部維持補修		
図面名称	平面図 (4)	縮尺	図示
陸上自衛隊豊川駐屯地業務隊		図面番号	13/24


凡例

室名



整備番号	整備内容
------	------

全部屋

5-35	ドア・壁全塗装
5-37	巾木全塗装

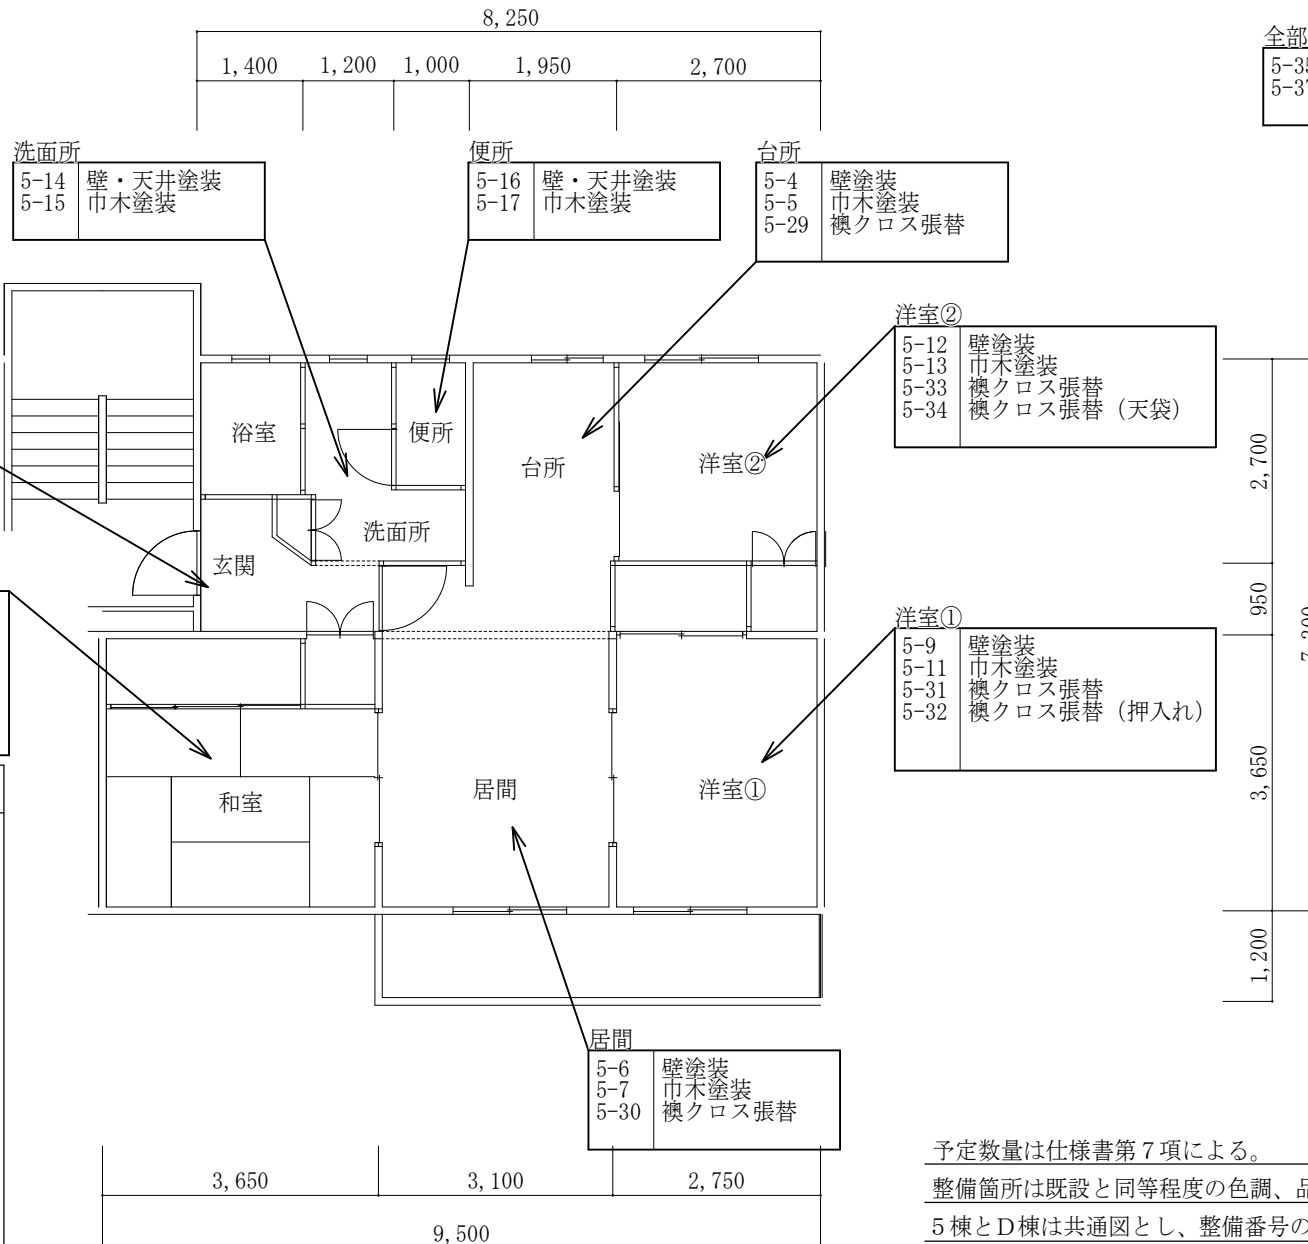

整備箇所該当図

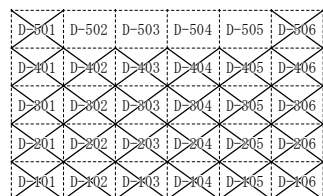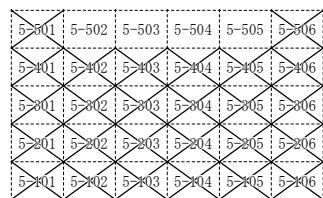

予定数量は仕様書第7項による。

整備箇所は既設と同等程度の色調、品質で整備すること。

5棟とD棟は共通図とし、整備番号の5をDと置き換える。

5-501 : 該当しない室

宿舎5棟、D棟 標準平面図 S=1/100

作業名称	公務員宿舎内部維持補修		
図面名称	平面図 (5)	縮尺	図示
陸上自衛隊豊川駐屯地業務隊		図面番号	14/24

全部屋	
6-31	ドア・壁全塗装
6-32	ドア・壁全塗装
6-33	クロス全張替
6-34	クロス全張替

玄関	
6-2	ドア塗装
6-3	壁塗装
6-17	クロス張替
6-35	シンダー錠取替

台所	
6-5	壁塗装
6-19	クロス張替

便所・脱衣所	
6-11	壁塗装
6-13	壁塗装
6-25	クロス張替
6-27	クロス張替

便所・脱衣所	
6-12	壁塗装
6-24	クロス張替
6-26	クロス張替


玄関	
6-1	ドア塗装
6-16	クロス張替
6-35	シンダー錠取替

洋室②	
6-10	壁塗装
6-23	クロス張替

洋室①	
6-9	壁塗装
6-22	クロス張替

台所	
6-4	壁塗装

洋室	
6-6	壁塗装
6-18	クロス張替

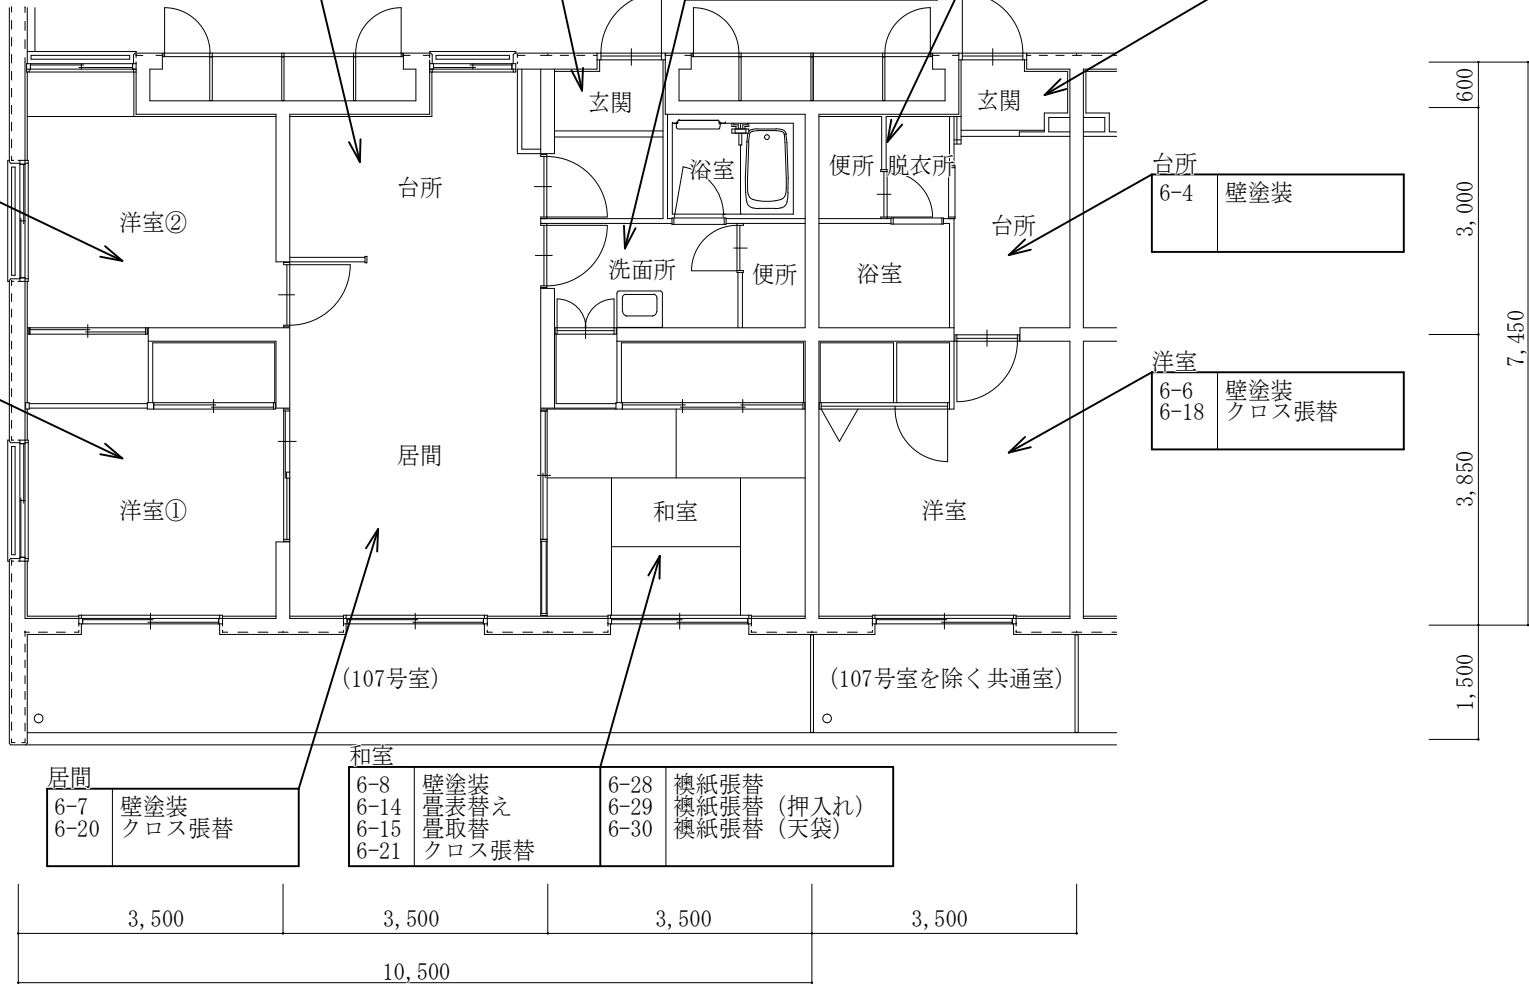

凡例

室名	
整備番号	整備内容

居間	
6-7	壁塗装
6-20	クロス張替


和室	
6-8	壁塗装
6-14	畳表替え
6-15	畳取替
6-21	クロス張替
6-28	襖紙張替
6-29	襖紙張替 (押入れ)
6-30	襖紙張替 (天袋)

予定数量は仕様書第7項による。

整備箇所は既設と同等程度の色調、品質で整備すること。

宿舎6棟 標準平面図 S=1/100

作業名称	公務員宿舎内部維持補修		
図面名称	平面図 (6)	縮尺	図示
陸上自衛隊豊川駐屯地業務隊		図面番号	15/24

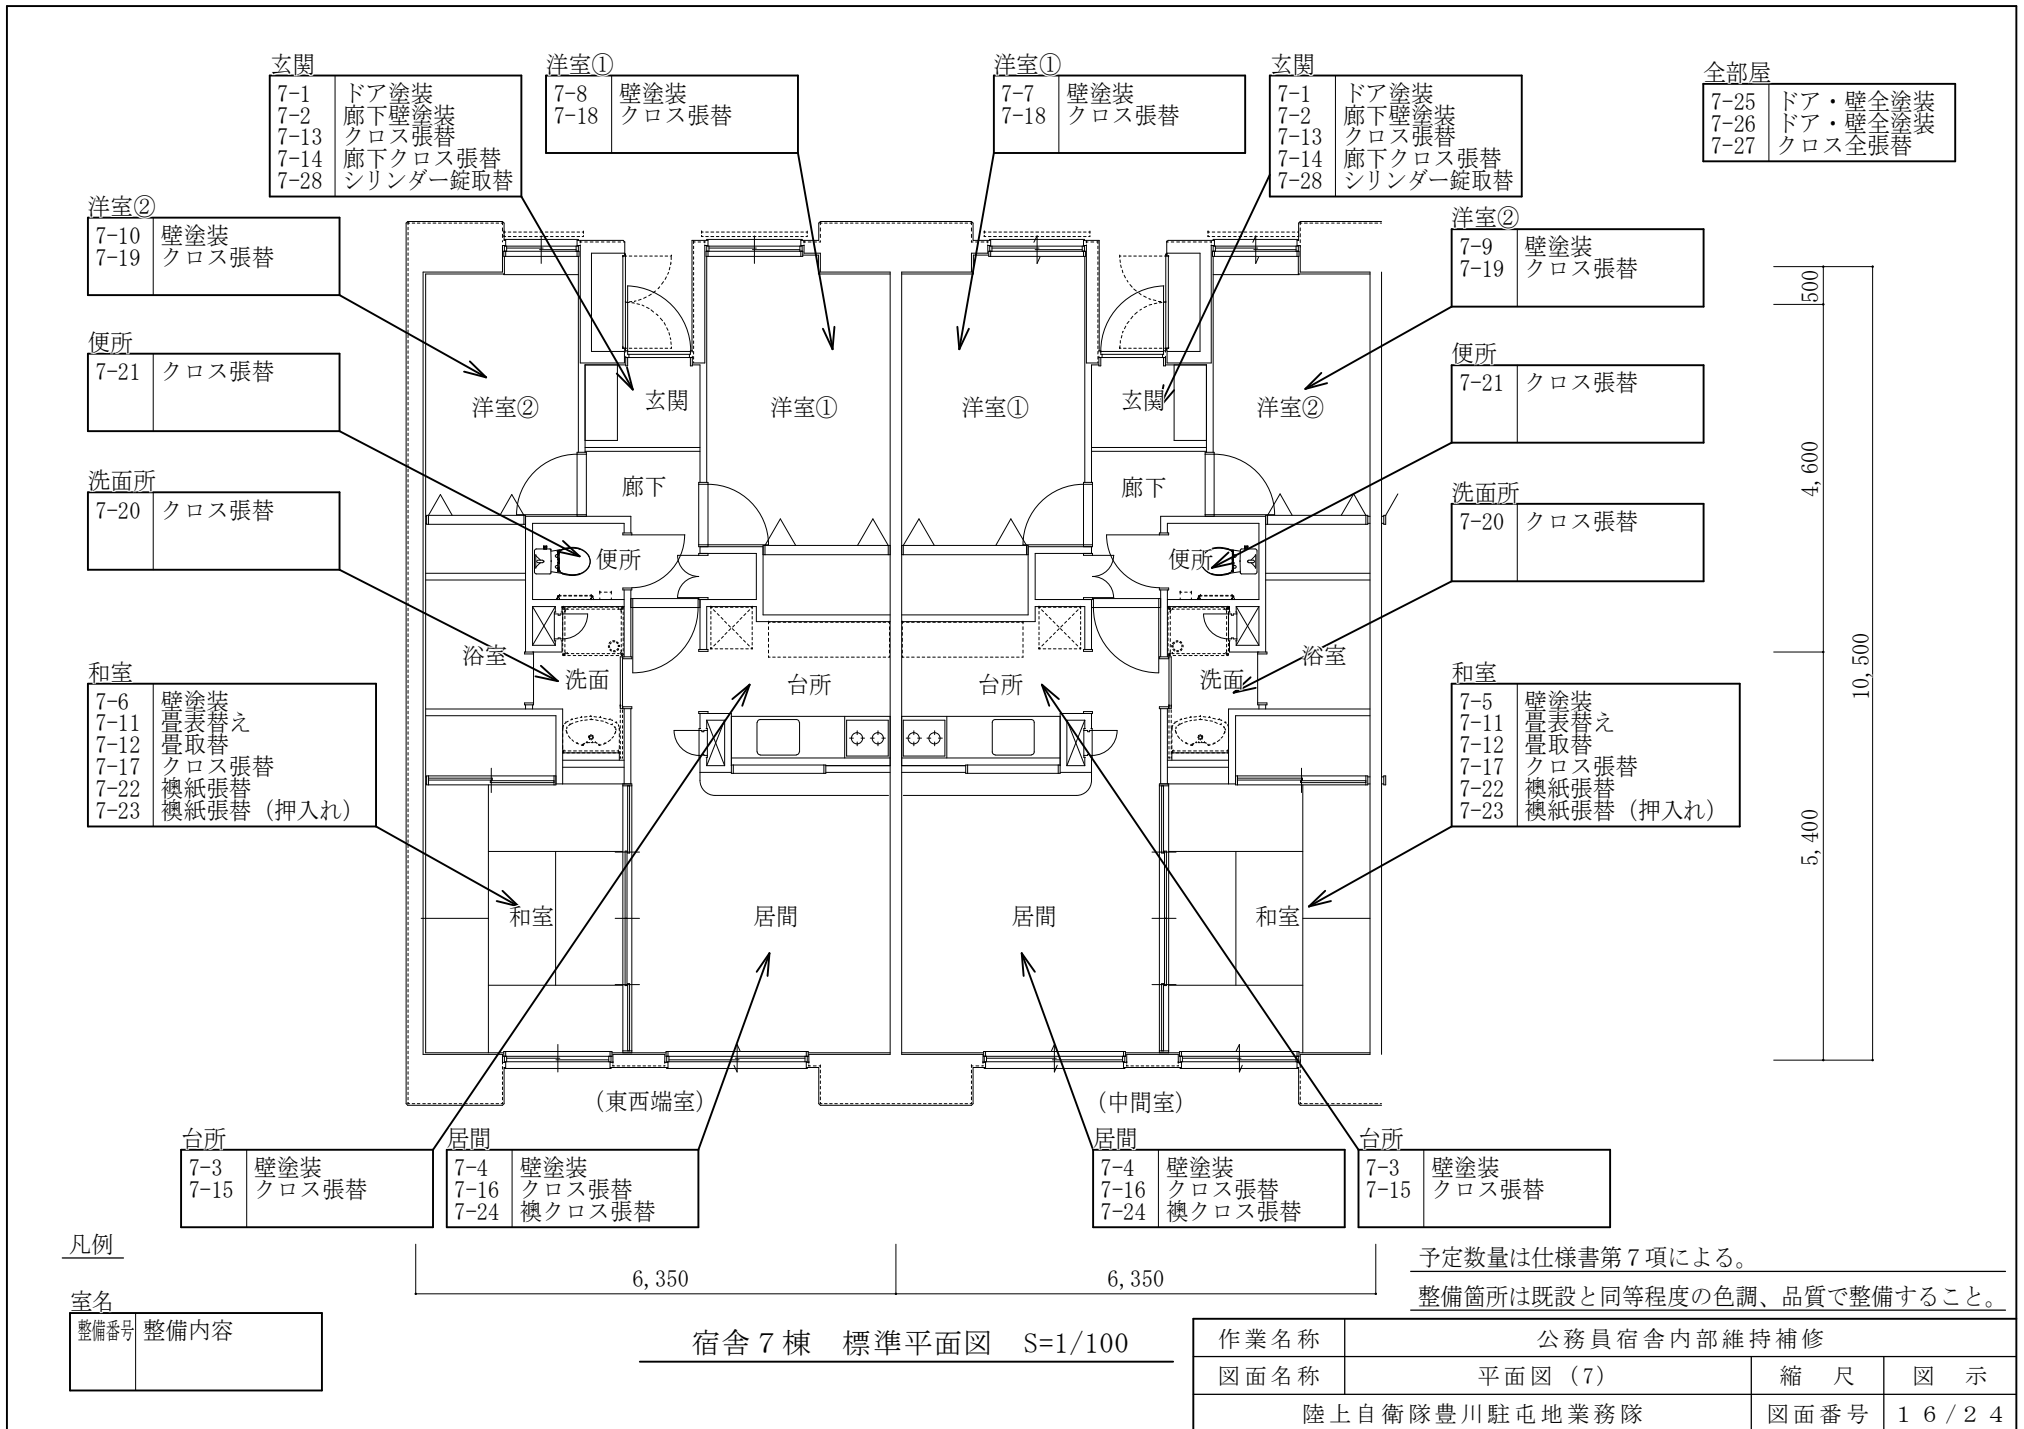

凡例

室名	整備内容
整備番号	

宿舎7棟 標準平面図 S=1/100


予定数量は仕様書第7項による。  
 整備箇所は既設と同等程度の色調、品質で整備すること。

作業名称	公務員宿舎内部維持補修		
図面名称	平面図 (7)	縮尺	図示
陸上自衛隊豊川駐屯地業務隊		図面番号	16/24

6,700				
1,100	1,250	900	2,550	900

全部屋

A-18	ドア枠・壁全塗装
A-19	天井・壁クロス全張替
A-20	床クッションフロア全張替

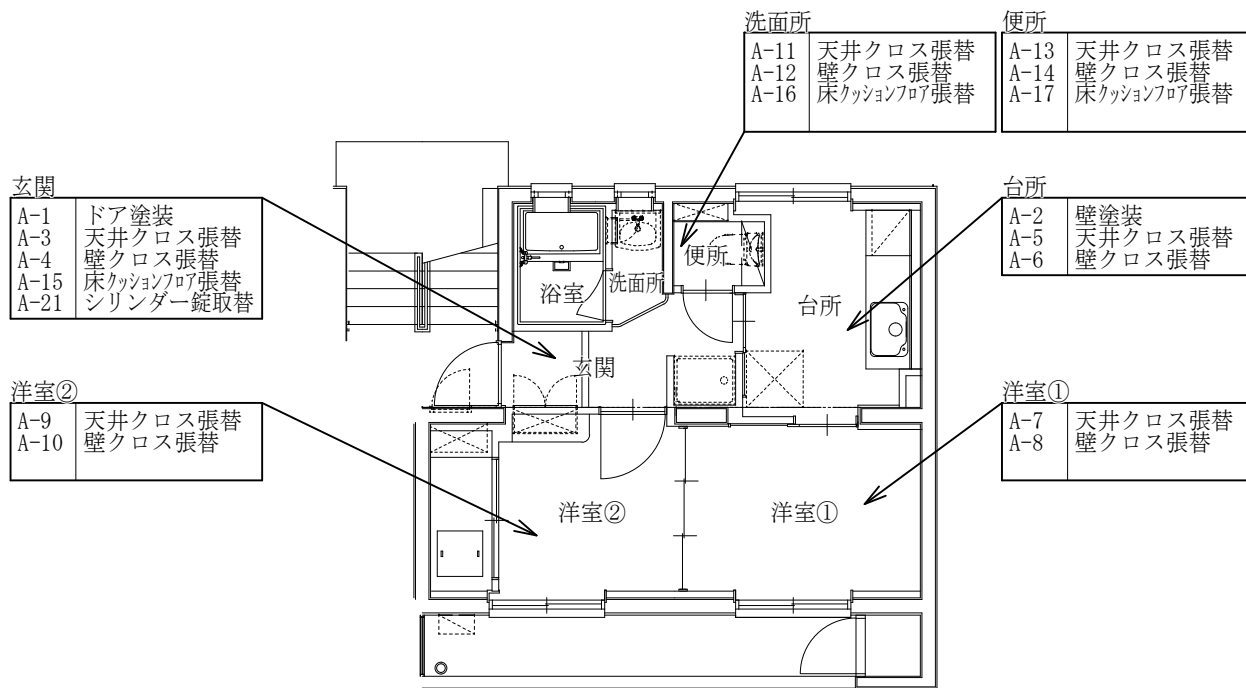

2,925	5,450
2,525	
1,000	

凡例

室名

整備番号	整備内容

3,250	3,450
6,700	

予定数量は仕様書第7項による。

整備箇所は既設と同等程度の色調、品質で整備すること。

宿舎A棟 標準平面図 S=1/100

作業名称	公務員宿舎内部維持補修		
図面名称	平面図 (8)	縮尺	図示
陸上自衛隊豊川駐屯地業務隊		図面番号	17/24

全部屋

B-17	天井・壁クロス全張替
B-18	床クッションフロア全張替

6,500				
1,100	800	955	895	2,750

便所

B-12	天井クロス張替
B-13	壁クロス張替
B-16	床クッションフロア張替

玄関

B-1	ドア塗装
B-2	天井クロス張替
B-3	壁クロス張替
B-14	床クッションフロア張替
B-19	シリンダー錠取替

台所

B-4	天井クロス張替
B-5	壁クロス張替

6,400	555
	885
	1,310
	500
	1,450
	1,700

脱衣所

B-10	天井クロス張替
B-11	壁クロス張替
B-15	床クッションフロア張替

洋室①

B-6	天井クロス張替
B-7	壁クロス張替

2,750	6,400
3,650	
1,100	

洋室②

B-8	天井クロス張替
B-9	壁クロス張替

1,350	2,400	2,750
6,500		

凡例

室名	
整備番号	整備内容

予定数量は仕様書第7項による。  
 整備箇所は既設と同等程度の色調、品質で整備すること。

宿舎B棟 標準平面図 S=1/100

作業名称	公務員宿舎内部維持補修		
図面名称	平面図 (9)	縮尺	図示
陸上自衛隊豊川駐屯地業務隊		図面番号	18/24


凡例

室名

整備番号	整備内容
------	------

全部屋

E-36	ドア・壁全塗装
E-37	巾木全塗装
E-38	クロス全張替

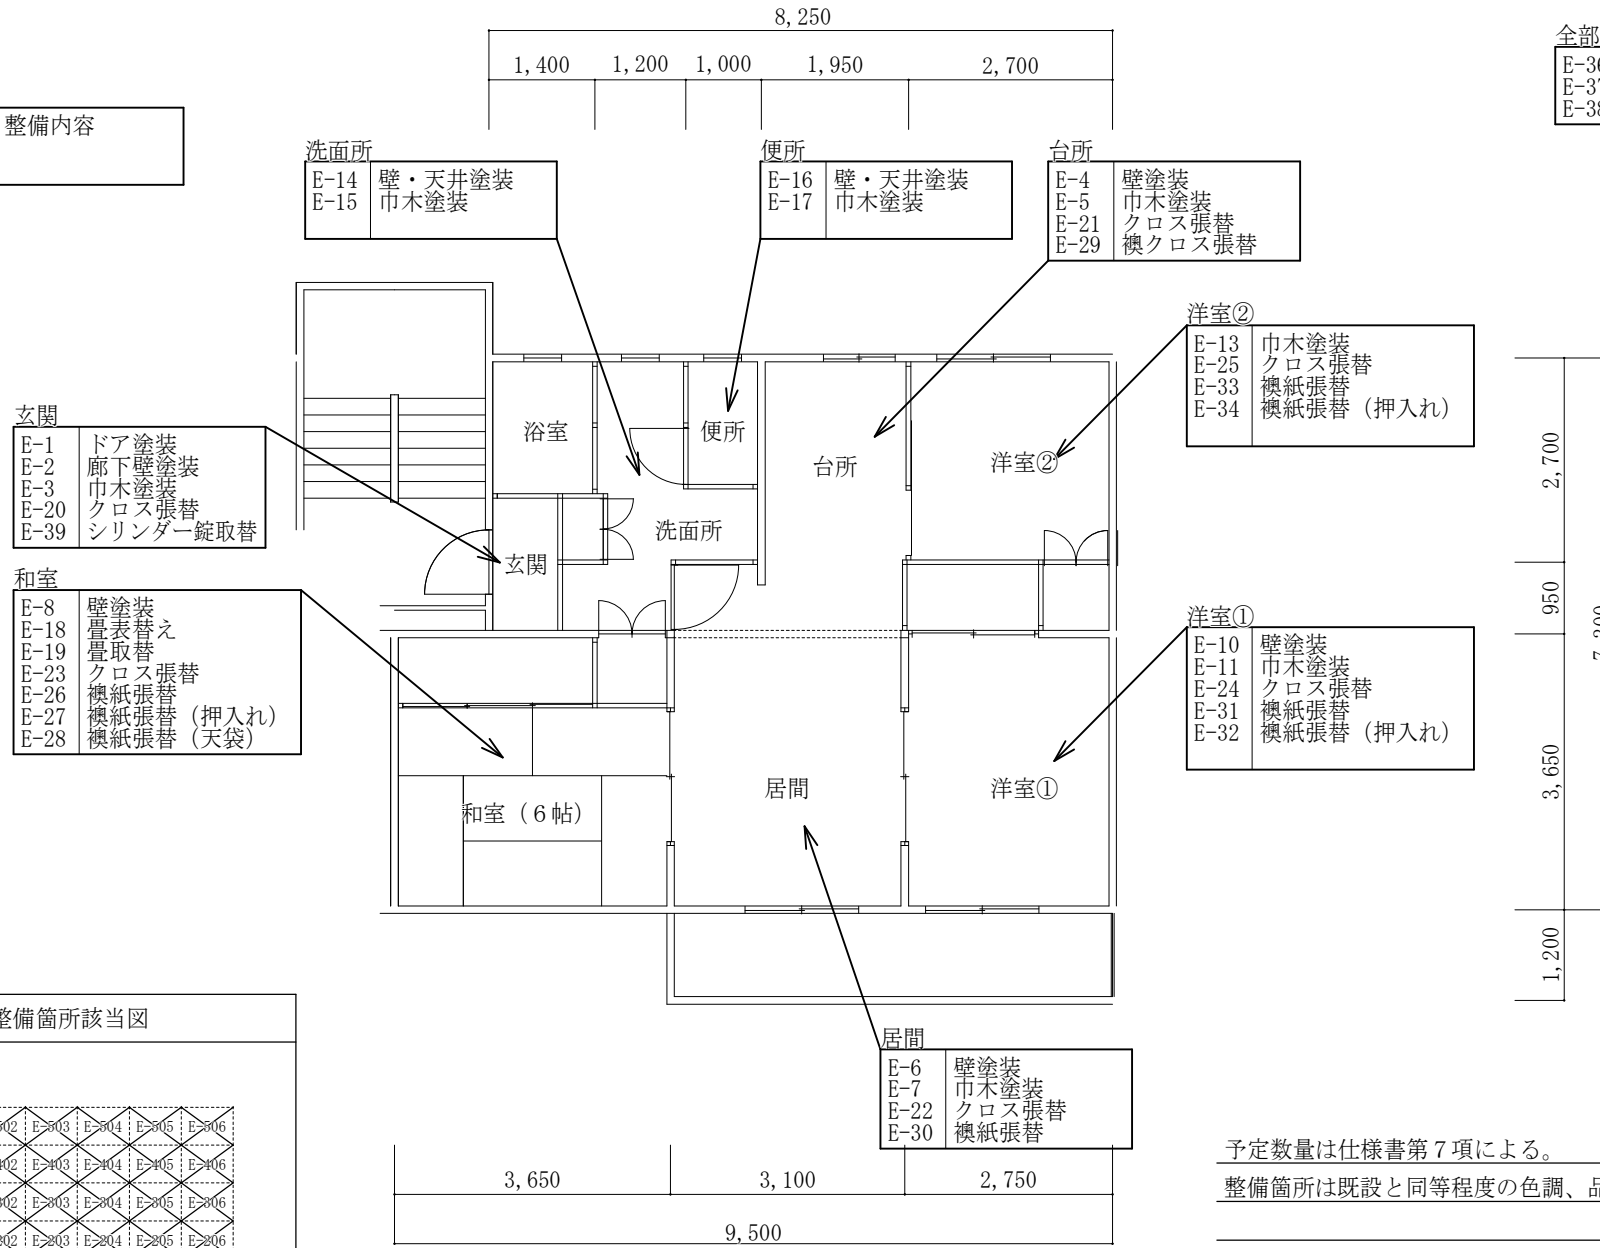

玄関

E-1	ドア塗装
E-2	廊下壁塗装
E-3	巾木塗装
E-20	クロス張替
E-39	シンダー錠取替

和室

E-8	壁塗装
E-18	畳表替え
E-19	畳取替
E-23	クロス張替
E-26	襖紙張替
E-27	襖紙張替 (押入れ)
E-28	襖紙張替 (天袋)

洗面所

E-14	壁・天井塗装
E-15	巾木塗装

便所

E-16	壁・天井塗装
E-17	巾木塗装

台所

E-4	壁塗装
E-5	巾木塗装
E-21	クロス張替
E-29	襖クロス張替

洋室②

E-13	巾木塗装
E-25	クロス張替
E-33	襖紙張替
E-34	襖紙張替 (押入れ)


洋室①

E-10	壁塗装
E-11	巾木塗装
E-24	クロス張替
E-31	襖紙張替
E-32	襖紙張替 (押入れ)

居間

E-6	壁塗装
E-7	巾木塗装
E-22	クロス張替
E-30	襖紙張替

整備箇所該当図

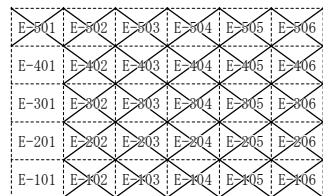

5-1 : 該当しない室

宿舎E棟 標準平面図 S=1/100

予定数量は仕様書第7項による。

整備箇所は既設と同等程度の色調、品質で整備すること。


作業名称	公務員宿舎内部維持補修		
図面名称	平面図 (10)	縮尺	図示
陸上自衛隊豊川駐屯地業務隊		図面番号	19/24

凡例

室名	整備内容
整備番号	

全部屋

E-35	ドア・壁全塗装
E-37	巾木全塗装
E-38	クロス全張替

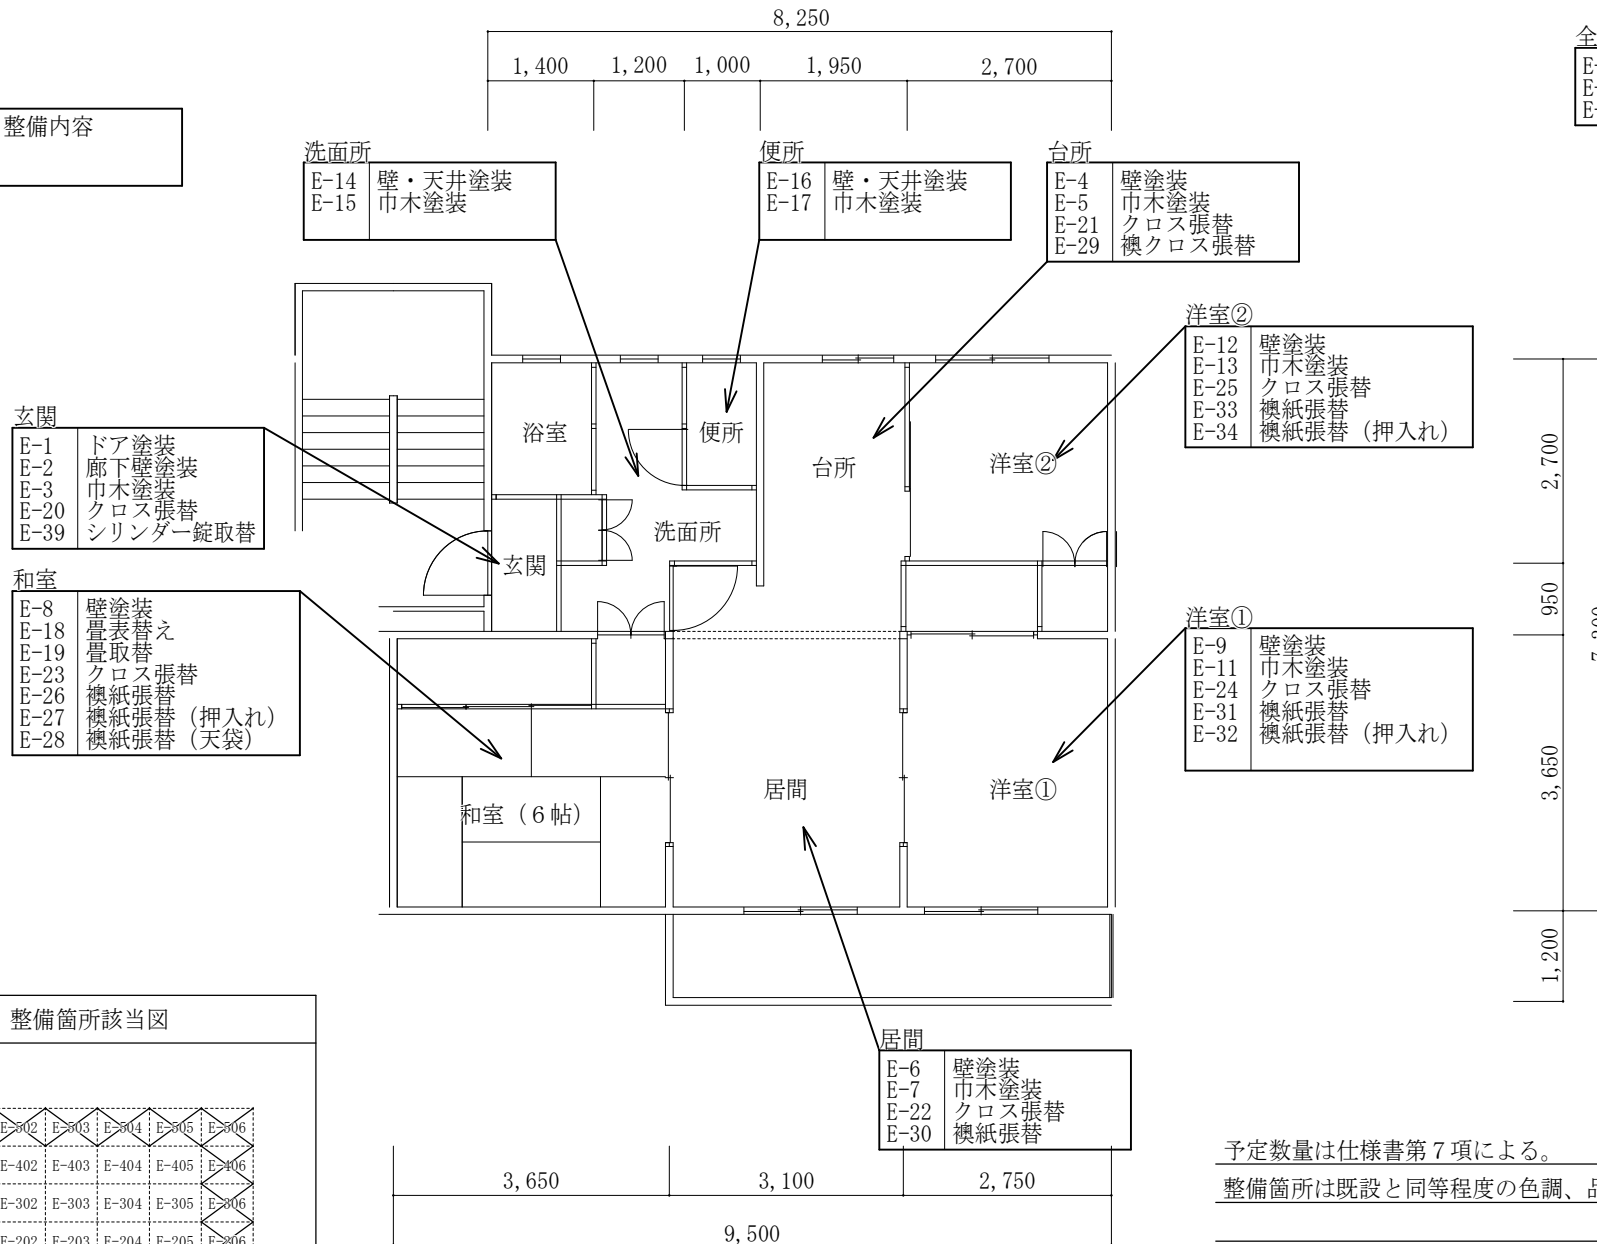

玄関

E-1	ドア塗装
E-2	廊下壁塗装
E-3	巾木塗装
E-20	クロス張替
E-39	シンリン

和室

E-8	壁塗装
E-18	畳表替え
E-19	畳取替
E-23	クロス張替
E-26	襖紙張替
E-27	襖紙張替 (押入れ)
E-28	襖紙張替 (天袋)

洋室②

E-12	壁塗装
E-13	巾木塗装
E-25	クロス張替
E-33	襖紙張替
E-34	襖紙張替 (押入れ)

洋室①

E-9	壁塗装
E-11	巾木塗装
E-24	クロス張替
E-31	襖紙張替
E-32	襖紙張替 (押入れ)

居間

E-6	壁塗装
E-7	巾木塗装
E-22	クロス張替
E-30	襖紙張替

整備箇所該当図

E-301	E-302	E-303	E-304	E-305	E-306
E-401	E-402	E-403	E-404	E-405	E-406
E-501	E-502	E-503	E-504	E-505	E-506
E-601	E-602	E-603	E-604	E-605	E-606
E-701	E-702	E-703	E-704	E-705	E-706
E-801	E-802	E-803	E-804	E-805	E-806
E-901	E-902	E-903	E-904	E-905	E-906
E-1001	E-1002	E-1003	E-1004	E-1005	E-1006

5×01 : 該当しない室

予定数量は仕様書第7項による。  
 整備箇所は既設と同等程度の色調、品質で整備すること。

宿舎E棟 標準平面図 S=1/100

作業名称	公務員宿舎内部維持補修		
図面名称	平面図 (11)	縮尺	図示
陸上自衛隊豊川駐屯地業務隊		図面番号	20/24


凡例

室名


整備番号	整備内容
------	------

全部屋

E-36	ドア・壁全塗装
E-37	巾木全塗装

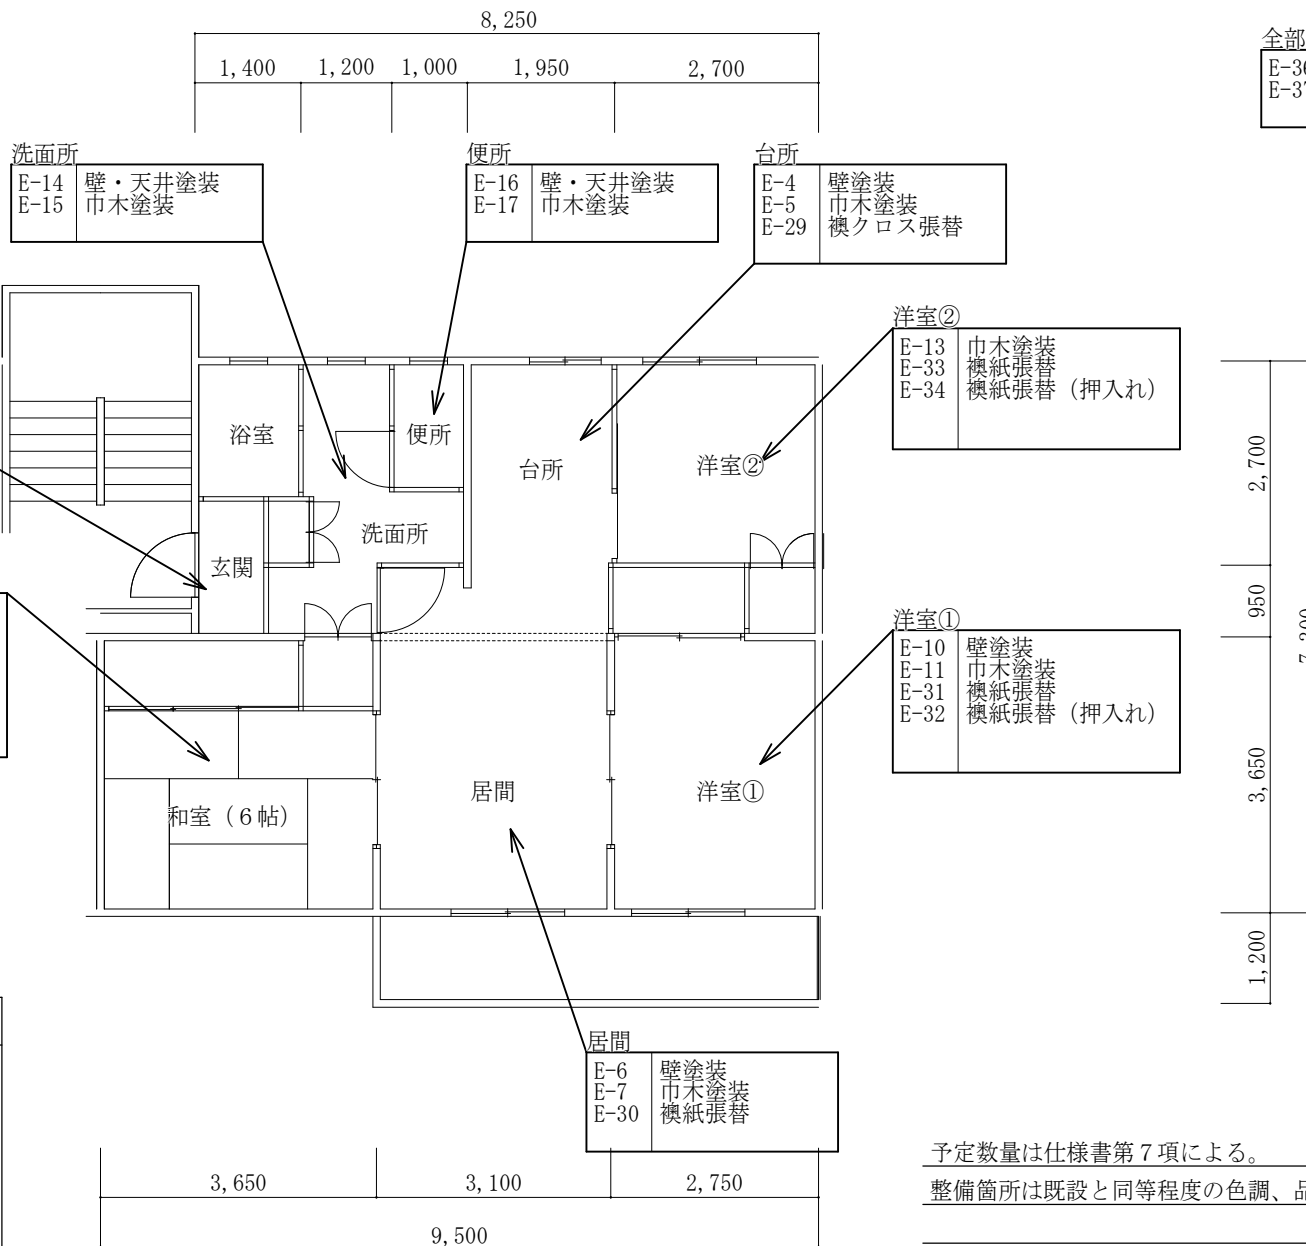

整備箇所該当図

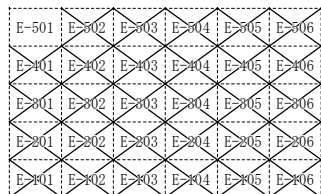

501 : 該当しない室

予定数量は仕様書第7項による。

整備箇所は既設と同等程度の色調、品質で整備すること。

宿舎E棟 標準平面図 S=1/100

作業名称	公務員宿舎内部維持補修		
図面名称	平面図 (12)	縮尺	図示
陸上自衛隊豊川駐屯地業務隊		図面番号	21/24


凡例

室名

整備番号	整備内容
------	------

全部屋

E-35	ドア・壁全塗装
E-37	巾木全塗装

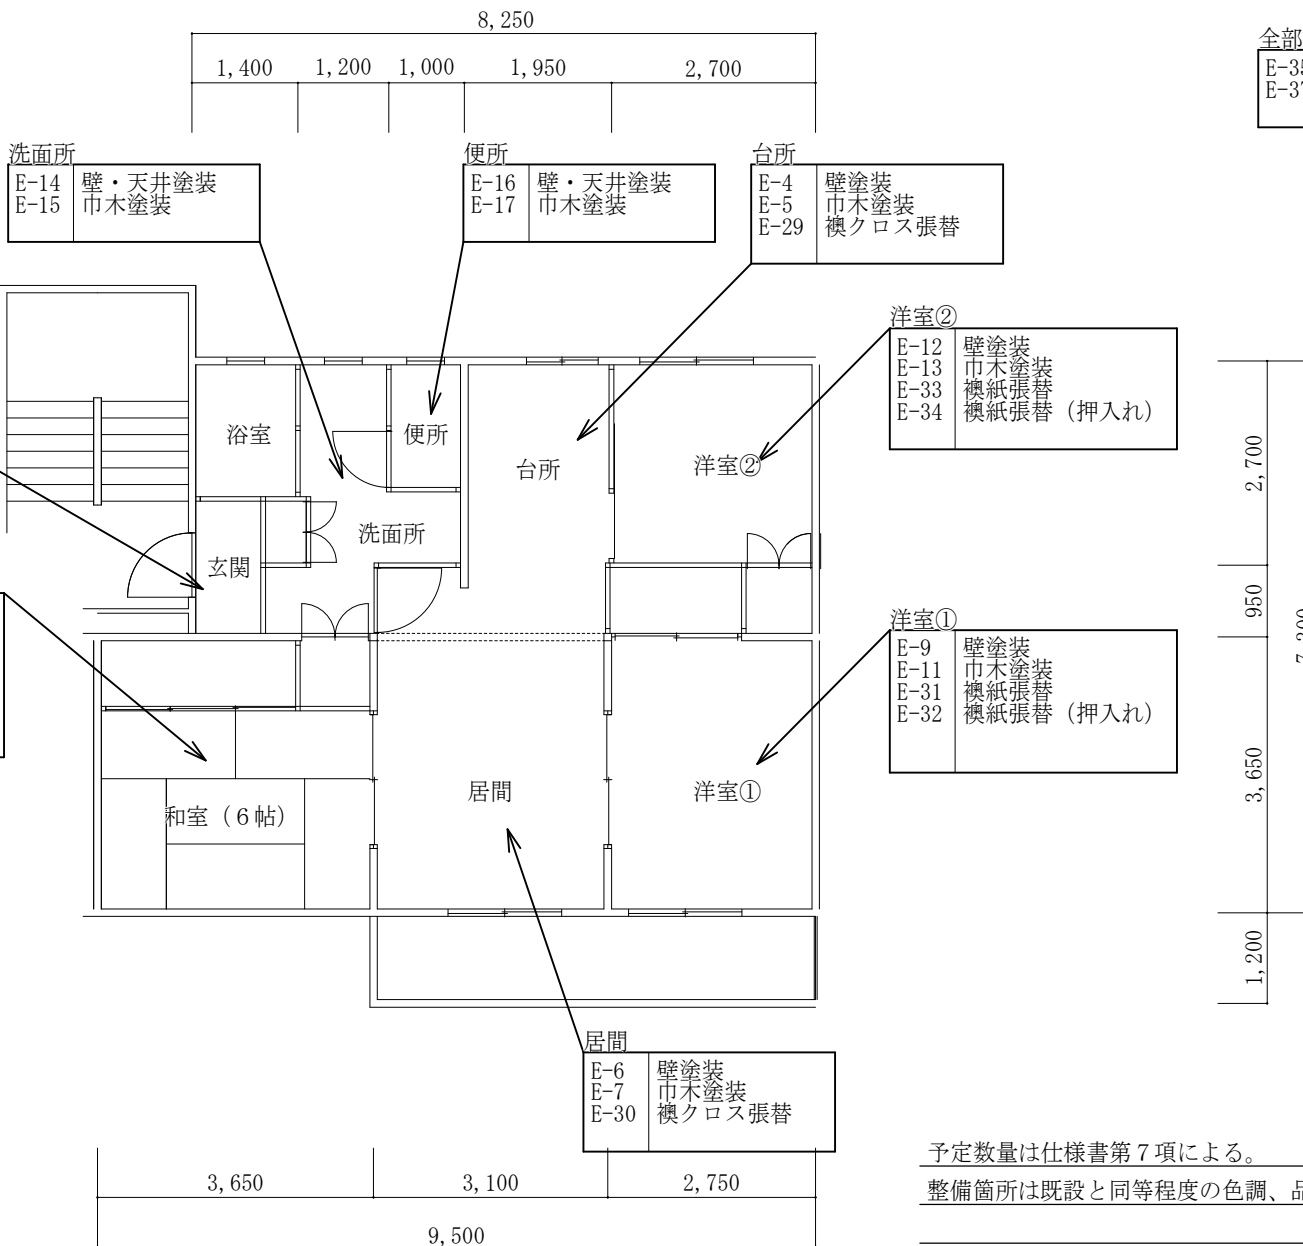

玄関

E-1	ドア塗装
E-2	廊下壁塗装
E-3	巾木塗装
E-39	シンダー錠取替

和室

E-8	壁塗装
E-18	畳表替え
E-19	畳取替
E-23	クロス張替
E-26	襖紙張替
E-27	襖紙張替 (押入れ)
E-28	襖紙張替 (天袋)

洗面所

E-14	壁・天井塗装
E-15	巾木塗装

便所

E-16	壁・天井塗装
E-17	巾木塗装

台所

E-4	壁塗装
E-5	巾木塗装
E-29	襖クロス張替

洋室②

E-12	壁塗装
E-13	巾木塗装
E-33	襖紙張替
E-34	襖紙張替 (押入れ)


洋室①

E-9	壁塗装
E-11	巾木塗装
E-31	襖紙張替
E-32	襖紙張替 (押入れ)

居間

E-6	壁塗装
E-7	巾木塗装
E-30	襖クロス張替

整備箇所該当図

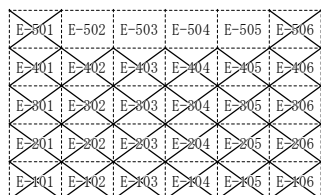

5-401 : 該当しない室

予定数量は仕様書第7項による。

整備箇所は既設と同等程度の色調、品質で整備すること。

宿舎E棟 標準平面図 S=1/100

作業名称	公務員宿舎内部維持補修		
図面名称	平面図 (13)	縮尺	図示
陸上自衛隊豊川駐屯地業務隊		図面番号	22/24

凡例

室名

整備番号	整備内容
------	------

全部屋

E-73	ドア・壁全塗装
E-74	巾木全塗装
E-75	クロス全張替

台所

E-43	壁塗装
E-44	巾木塗装
E-59	クロス張替
E-67	襖クロス張替

便所

E-54	壁・天井塗装
E-55	巾木塗装

洗面所

E-52	壁・天井塗装
E-53	巾木塗装

洋室①

E-48	壁塗装
E-49	巾木塗装
E-62	クロス張替
E-69	襖クロス張替
E-70	襖クロス張替 (押入れ)

洋室②

E-50	壁塗装
E-51	巾木塗装
E-63	クロス張替
E-71	襖クロス張替
E-72	襖クロス張替 (天袋)

玄関

E-40	ドア塗装
E-41	廊下壁塗装
E-42	巾木塗装
E-58	クロス張替
E-76	シリンダー錠取替


和室

E-47	壁塗装
E-56	畳表替え
E-57	畳取替
E-61	クロス張替
E-64	襖紙張替
E-65	襖紙張替 (押入れ)
E-66	襖紙張替 (天袋)


居間

E-45	壁塗装
E-46	巾木塗装
E-60	クロス張替
E-68	襖クロス張替

整備箇所該当図

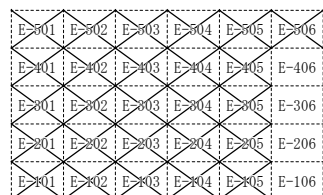

5 : 該当しない室

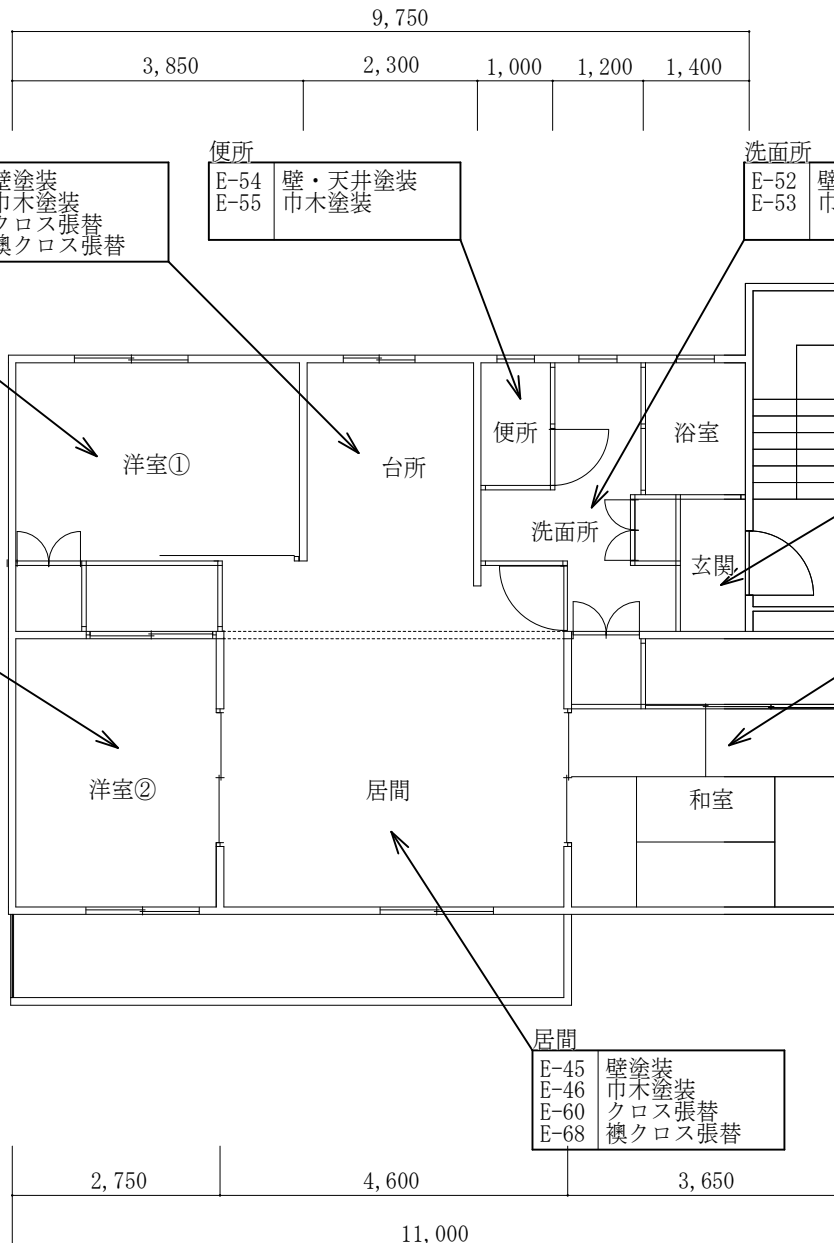

予定数量は仕様書第7項による。

整備箇所は既設と同等程度の色調、品質で整備すること。

宿舎E棟 標準平面図 S=1/100

作業名称	公務員宿舎内部維持補修		
図面名称	平面図 (14)	縮尺	図示
陸上自衛隊豊川駐屯地業務隊		図面番号	23/24

凡例

室名	整備番号	整備内容

洋室①

E-48	壁塗装
E-49	巾木塗装
E-69	襖クロス張替
E-70	襖クロス張替 (押入れ)

洋室②

E-50	壁塗装
E-51	巾木塗装
E-71	襖クロス張替
E-72	襖クロス張替 (天袋)

台所

E-43	壁塗装
E-44	巾木塗装
E-67	襖クロス張替

便所

E-54	壁・天井塗装
E-55	巾木塗装

洗面所

E-52	壁・天井塗装
E-53	巾木塗装

玄関

E-40	ドア塗装
E-41	廊下壁塗装
E-42	巾木塗装
E-76	シリンダー錠取替

和室


E-47	壁塗装
E-56	畳表替え
E-57	畳取替
E-61	クロス張替
E-64	襖紙張替
E-65	襖紙張替 (押入れ)
E-66	襖紙張替 (天袋)

居間


E-45	壁塗装
E-46	巾木塗装
E-68	襖クロス張替

全部屋

E-73	ドア・壁全塗装
E-74	巾木全塗装
E-75	クロス全張替

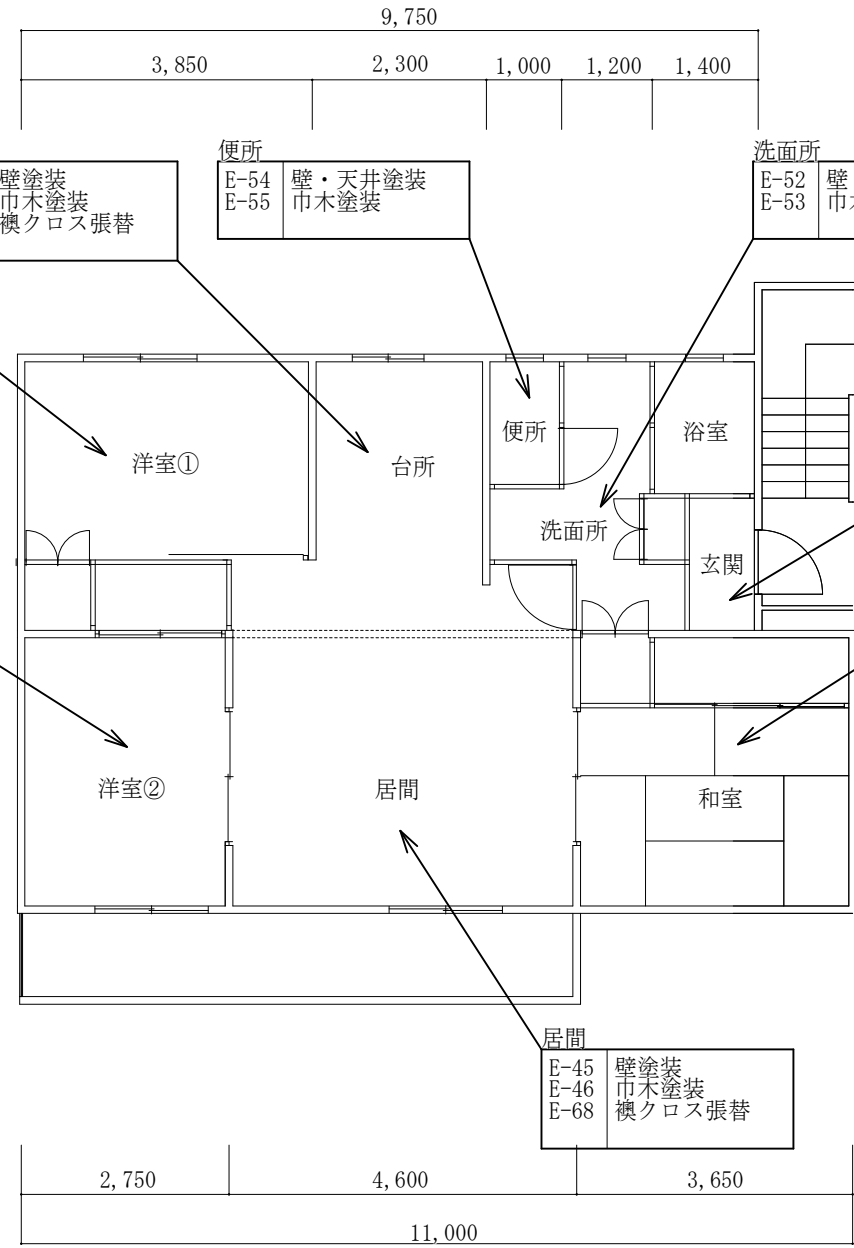

整備箇所該当図

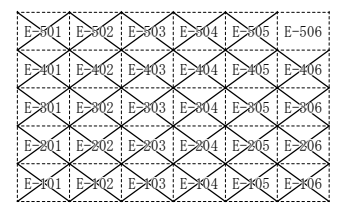

5-401 : 該当しない室

予定数量は仕様書第7項による。  
 整備箇所は既設と同等程度の色調、品質で整備すること。

宿舎E棟 標準平面図 S=1/100

作業名称	公務員宿舎内部維持補修		
図面名称	平面図 (15)	縮尺	図示
陸上自衛隊豊川駐屯地業務隊		図面番号	24/24

承認申請  
下請負届出書

令和 年 月 日

分任契約担当官  
陸上自衛隊豊川駐屯地  
第308会計隊長 齊藤 貴哉 殿

住 所  
会 社 名  
代表者名  
担当者名  
連 絡 先

1 \_\_\_\_\_ を下請負者として貴部発注  
調 達 要 求 番 号 \_\_\_\_\_  
契約番号契約年月日 \_\_\_\_\_  
品 名 数 量 \_\_\_\_\_

に関する契約について別紙のとおり請け負わせたいので承認願います。  
お届けします。

2 \_\_\_\_\_ 年度分

---

承 認 書

調 達 要 求 番 号  
契約番号契約年月日  
品 名 数 量

の契約に係る事項について  
件を付して承認する。

に請け負わせることを下記条

記

- 1
- 2
- 3

承認番号 \_\_\_\_\_ 下請負第 \_\_\_\_\_ 号

令和 年 月 日

- 注：1 押印を省略する場合には担当者名及び連絡先を記載すること  
2 不要の箇所は抹消すること

1 下請負を行わせようとする者の名称、所在地、代表者名、担当者名、連絡先、資本金、営業状況、生産設備及び従業員の概要並びにその選定理由

2 下請負を必要とする理由

3 下請負の範囲

4 下請負部分にかかる契約金額又は見積額

5 契約相手方と下請負を行わせようとする者との下請負部分に係る納入条件（納期、納入場所等）

6 その他必要と認める事項

注 年度区分における届け出は、項目 1、2、3 とする。

# 入札書

分任契約担当官  
陸上自衛隊豊川駐屯地  
第308会計隊長 齊藤 貴哉 殿

下記に関して「入札及び契約心得」、「オープンカウンター方式実施要領」及び「標準契約書等」の契約条項等を承諾のうえ入札見積りをいたします。また、当社(私(個人の場合)、当団体(団体の場合))は、「入札及び契約心得」に示された暴力排除に関する誓約事項について誓約いたします。

(予定総価)

¥

(消費税抜き)

住所

名称

代表者名

納地:陸上自衛隊豊川駐屯地  
納期:令和8年7月1日～令和9年3月31日  
下記内訳のとおり入札致します。

No.	品名	規格	単位	数量	単価	金額	備考
1	宿舎3棟 玄関ドア 塗装 ほか89件	別紙のとおり					
2		以下余白					
3							
4							
	品名	規格	単位	予定数量	単価	予定数量 × 単価	備考
1	宿舎3棟 玄関ドア塗装	仕様書のとおり	平方メートル	3.94			
2	宿舎3棟 壁・天井塗装	仕様書のとおり	平方メートル	108.23			
3	宿舎3棟 巾木塗装	仕様書のとおり	メートル	23.00			
4	宿舎3棟 畳表替え	仕様書のとおり	枚	16.00			
5	宿舎3棟 畳表替え(半畳)	仕様書のとおり	枚	1.00			
6	宿舎3棟 畳取替	仕様書のとおり	枚	16.00			
7	宿舎3棟 畳取替(半畳)	仕様書のとおり	枚	1.00			
8	宿舎3棟 襖紙張替	仕様書のとおり	枚	5.00			
9	宿舎3棟 襖紙張替(押入れ)	仕様書のとおり	枚	5.00			
10	宿舎3棟 襖紙張替(天袋)	仕様書のとおり	枚	4.00			
11	宿舎3棟 シリンダー錠取替	仕様書のとおり	個	1.00			
12	宿舎4棟 玄関ドア塗装	仕様書のとおり	平方メートル	3.94			
13	宿舎4棟 壁・天井塗装	仕様書のとおり	平方メートル	108.23			
14	宿舎4棟 巾木塗装	仕様書のとおり	メートル	23.00			
15	宿舎4棟 畳表替え	仕様書のとおり	枚	16.00			
16	宿舎4棟 畳表替え(半畳)	仕様書のとおり	枚	1.00			
17	宿舎4棟 畳取替	仕様書のとおり	枚	16.00			
18	宿舎4棟 畳取替(半畳)	仕様書のとおり	枚	1.00			
19	宿舎4棟 襖紙張替	仕様書のとおり	枚	5.00			
20	宿舎4棟 襖紙張替(押入れ)	仕様書のとおり	枚	5.00			
21	宿舎4棟 襖紙張替(天袋)	仕様書のとおり	枚	4.00			
22	宿舎4棟 シリンダー錠取替	仕様書のとおり	個	1.00			
23	宿舎5棟 玄関ドア塗装	仕様書のとおり	平方メートル	3.94			
24	宿舎5棟 壁・天井塗装	仕様書のとおり	平方メートル	73.04			
25	宿舎5棟 巾木塗装	仕様書のとおり	メートル	33.71			
26	宿舎5棟 畳表替え	仕様書のとおり	枚	6.00			
27	宿舎5棟 畳取替	仕様書のとおり	枚	6.00			
28	宿舎5棟 天井クロス張替	仕様書のとおり	枚	46.80			
29	宿舎5棟 襖紙張替	仕様書のとおり	枚	2.00			
30	宿舎5棟 襖紙張替(押入れ)	仕様書のとおり	枚	3.00			
31	宿舎5棟 襖紙張替(天袋)	仕様書のとおり	枚	3.00			
32	宿舎5棟 襖クロス張替	仕様書のとおり	枚	8.00			
33	宿舎5棟 襖クロス張替(押入れ)	仕様書のとおり	枚	2.00			
34	宿舎5棟 襖クロス張替(天袋)	仕様書のとおり	枚	2.00			
35	宿舎5棟 シリンダー錠取替	仕様書のとおり	個	1.00			
36	宿舎6棟 玄関ドア塗装	仕様書のとおり	平方メートル	3.94			
37	宿舎6棟 壁塗装	仕様書のとおり	平方メートル	38.51			
38	宿舎6棟 畳表替え	仕様書のとおり	枚	6.00			
39	宿舎6棟 畳取替	仕様書のとおり	枚	6.00			
40	宿舎6棟 天井クロス張替	仕様書のとおり	平方メートル	17.93			
	小計						

	品名	規格	単位	予定数量	単価	予定数量 × 単価	備考
41	宿舎6棟 襖紙張替	仕様書のとおり	枚	2.00			
42	宿舎6棟 襖紙張替(押入れ)	仕様書のとおり	枚	3.00			
43	宿舎6棟 襖紙張替(天袋)	仕様書のとおり	枚	3.00			
44	宿舎6棟 シリンダー錠取替	仕様書のとおり	個	1.00			
45	宿舎7棟 玄関ドア塗装	仕様書のとおり	平方メートル	3.94			
46	宿舎7棟 壁塗装	仕様書のとおり	平方メートル	55.94			
47	宿舎7棟 畳表替え	仕様書のとおり	枚	6.00			
48	宿舎7棟 畳取替	仕様書のとおり	枚	6.00			
49	宿舎7棟 天井クロス張替	仕様書のとおり	平方メートル	50.00			
50	宿舎7棟 襖紙張替	仕様書のとおり	枚	4.00			
51	宿舎7棟 襖紙張替(押入れ)	仕様書のとおり	枚	2.00			
52	宿舎7棟 襖クロス張替	仕様書のとおり	枚	4.00			
53	宿舎7棟 シリンダー錠取替	仕様書のとおり	個	1.00			
54	宿舎A棟 玄関ドア枠塗装	仕様書のとおり	平方メートル	1.14			
55	宿舎A棟 壁塗装	仕様書のとおり	平方メートル	2.50			
56	宿舎A棟 天井クロス張替	仕様書のとおり	平方メートル	24.11			
57	宿舎A棟 壁クロス張替	仕様書のとおり	平方メートル	64.47			
58	宿舎A棟 床クッションフロア張替	仕様書のとおり	平方メートル	2.87			
59	宿舎A棟 シリンダー錠取替	仕様書のとおり	個	1.00			
60	宿舎B棟 玄関ドア枠塗装	仕様書のとおり	平方メートル	1.09			
61	宿舎B棟 天井クロス張替	仕様書のとおり	平方メートル	26.70			
62	宿舎B棟 壁クロス張替	仕様書のとおり	平方メートル	65.25			
63	宿舎B棟 床クッションフロア張替	仕様書のとおり	平方メートル	3.63			
64	宿舎B棟 シリンダー錠取替	仕様書のとおり	個	1.00			
65	宿舎D棟 玄関ドア塗装	仕様書のとおり	平方メートル	3.94			
66	宿舎D棟 壁・天井塗装	仕様書のとおり	平方メートル	76.99			
67	宿舎D棟 巾木塗装	仕様書のとおり	平方メートル	33.71			
68	宿舎D棟 畳表替え	仕様書のとおり	枚	6.00			
69	宿舎D棟 畳取替	仕様書のとおり	枚	6.00			
70	宿舎D棟 天井クロス張替	仕様書のとおり	平方メートル	46.80			
71	宿舎D棟 襖紙張替	仕様書のとおり	枚	2.00			
72	宿舎D棟 襖紙張替(押入れ)	仕様書のとおり	枚	3.00			
73	宿舎D棟 襖紙張替(天袋)	仕様書のとおり	枚	3.00			
74	宿舎D棟 襖クロス張替	仕様書のとおり	枚	4.00			
75	宿舎D棟 襖クロス張替(押入れ)	仕様書のとおり	枚	1.00			
76	宿舎D棟 襖クロス張替(天袋)	仕様書のとおり	枚	1.00			
77	宿舎D棟 シリンダー錠取替	仕様書のとおり	個	1.00			
78	宿舎E棟 玄関ドア塗装	仕様書のとおり	平方メートル	3.94			
79	宿舎E棟 壁・天井塗装	仕様書のとおり	平方メートル	73.03			
80	宿舎E棟 巾木塗装	仕様書のとおり	メートル	33.71			
	小計						

	品名	規格	単位	予定数量	単価	予定数量 × 単価	備考
81	宿舎E棟 畳表替え	仕様書のとおり	枚	6.00			
82	宿舎E棟 畳取替	仕様書のとおり	枚	6.00			
83	宿舎E棟 天井クロス張替	仕様書のとおり	平方メートル	46.80			
84	宿舎E棟 襖紙張替	仕様書のとおり	枚	2.00			
85	宿舎E棟 襖紙張替(押入れ)	仕様書のとおり	枚	3.00			
86	宿舎E棟 襖紙張替(天袋)	仕様書のとおり	枚	3.00			
87	宿舎E棟 襖クロス張替	仕様書のとおり	枚	8.00			
88	宿舎E棟 襖クロス張替(押入れ)	仕様書のとおり	枚	2.00			
89	宿舎E棟 襖クロス張替(天袋)	仕様書のとおり	枚	2.00			
90	宿舎E棟 シリンダー錠取替	仕様書のとおり	個	1.00			
91		以下余白					
92							
93							
	小計						
	合計						

# 市価調査書

下記のとおり、市価調査にご協力をお願い致します。各項目に記入の上、令和8年6月17日(水)9時までに  
FAX(0533-84-7850)により送信をお願い致します。陸上自衛隊豊川駐屯地 会計隊 契約班 担当:加藤

※市場価格とは  
市場の中での取引価格であり、入札(見積)する金額とは異なりますのでご注意ください。

分任契約担当官  
陸上自衛隊豊川駐屯地  
第308会計隊長 齊藤 貴哉 殿

(予定総価)

¥

(消費税抜き)

住所

名称

代表者名

納地 陸上自衛隊豊川駐屯地  
納期 令和8年7月1日～令和9年3月31日  
下記内訳のとおり見積致します。

No.	品名	規格	単位	数量	単価	金額	備考
1	宿舎3棟 玄関ドア塗 装 ほか89件	別紙のとおり					
2		以下余白					
3							
4							
