

変 更 公 告
令和8年6月17日

公 告

分任契約担当官
陸上自衛隊大津駐屯地
第397会計隊大津派遣隊長 谷口 公太郎

令和8年6月17日付（公告第A6号）で公告した、入札件名「大津（8）135号建物等居室壁補修工事の」の仕様書を添付の仕様書に変更する。

仕 様 書

1 件 名：大津(8)135号建物等居室壁補修工事

2 場 所：滋賀県大津市際川1丁目1-1 陸上自衛隊大津駐屯地内

3 期 間：契約締結日～令和8年8月31日

4 概 要：大津駐屯地内隊舎居室内の壁紙を新設するもの。

区分	工 事 内 容	種 類	単位	数量	計
建 築 工 事	501室(左室)壁紙張り(下地共)	V-eallカクク LV-2294	m ²	35.16	
	502室壁紙張り(下地共)	V-eallカクク LV-2343	m ²	70.40	
	503室壁紙張り(下地共)	V-eallカクク LV-2119	m ²	70.40	140.80
	504室壁紙張り(下地共)		m ²	70.40	
	第4陸曹教育隊室壁紙張り(下地共)	V-eallカクク LV-2268	m ²	51.47	
	ビニル幅木撤去・新設 W100(こげ茶色)		m	180.26	

5 一般事項

- 本工事は、図面・本仕様書によるほか、国土交通省大臣官房官庁営繕部監修「公共工事標準仕様書」、メーカー取扱仕様書及び関係諸規則に基づき実施する。
- 本仕様書及び図面に記載なき事項で、疑義が生じた場合は監督官と調整しその指示に従い実施すること。
- 請負者は工事実施に先立ち、監督官と協議のうえ工程表を作成し監督官に提出するものとし、了解を得たのち作業を実施するものとする。
- 本工事の作業時間は、午前0830～1630とし、特に施工に際しては汚損に注意する。
- 請負者は、工事の主要な段階及び監督官の指示する場所において写真撮影を実施すること。
項目は、着工前・中・後、隠蔽部分、使用材料及び監督官の指示する箇所とする。また、写真は作業終了後速やかにA4アルバムに整理のうえ、1部提出するものとする。
- 工事実施中において、管理施設及び人員に損傷・損害を与えた場合は速やかに監督官に報告するとともに、請負者の責任において補償及び復旧するものとする。
- 工事実施に際し、仕様書・図面に記載なき事項であっても、当然必要と考えられる事項につ

いては、監督官と協議のうえ指示に従い実施すること。

- 工事実施に際し、請負者は作業条件を業者関係者に十分把握させるとともに作業員に対して安全教育を実施し安全な作業方法の確認及び安全点検を確実に実施するものとする。
- 消耗品等・材料はすべて新品とし、JIS規格品等適合品とする。
- 自衛隊施設からの電気・給水は原則として使用させないものとする。但し、使用する場合はメーター等設置し部隊側算定に基づき有償とする。
- 本工事は、検査官の検査合格をもって竣工とする。手直しが生じた場合は、手直し完了後検査官の再検査を実施し検査合格をもって竣工とする。
- その他不明な事項、提出書類等はその都度監督官と協議し指示に従うものとする。

7 特記事項

- 施工居室内の荷物については、壁から約1m程度離して置くのでその範囲で施工すること。
- 施工に際しての材料置場及び壁紙糊付け機の設置場所については、監督官と調整のうえ決定すること。
- 壁紙はJIS A 6921(壁紙)により建築基準法に基づく防火材料の指定又は認定を受けたものとする。
- 壁紙のホルムアルデヒド放散量はF☆☆☆☆とする。
- 接着剤は、JIS A 6922(壁紙施工用及び健具用でん粉系接着剤)とし、使用量は固形換算量(乾燥質量)30g/m²以下とする。
- せっこうボード面及びその他ボード面の素地ごしらはB種とし以下のとおりとする。

工 程		規格番号	規格名称	種類	面 の 処 理
1	乾燥				継目処理部分を十分に乾燥させる。
2	汚れ、付着物除去				素地を傷つけないように除去
3	穴埋め、パテかい	JIS K 5669 JIS A 6914	合成樹脂エマルジョンパテ せっこうボード用 目地処理材	一般用 ジョイントコン パウンド	釘頭、たたき跡、傷等を埋め 不陸を調整する。
4	研磨紙ずり	研磨し P120～220			乾燥後表面を平らに研磨する

工事件名	大津(8)135号建物等居室壁補修工事	番号	1/8
図面名称	仕 様 書	縮 尺	
陸 上 自 衛 隊 大 津 駐 屯 地 業 務 隊			


(8) 壁紙貼付けは、下地に直接貼り付けるものとし、垂水、模様等の食違いのないようつね
裁ち合わせて貼り付ける。

(9) 壁紙貼付けに際して、監督官の確認後既設モール等を避けて貼り付ける。

8 提出書類


- (1) 工程表 (契約後すみやかに)
- (2) 納品仕様書及び承認願い (契約後すみやかに)
- (3) 現場代理人等指名通知 (契約後すみやかに)
- (4) 材料検査簿 (契約後すみやかに)
- (5) 着工届 (契約後すみやかに)
- (6) 竣工届 (工事完了後すみやかに)
- (7) 工事日報 (工事完了後すみやかに)
- (8) 工事写真 (工事完了後すみやかに)
- (9) 監督官の指示された書類 (その都度)

工事件名	大津(8)135号建物等居室壁補修工事	番号	2/8
図面名称	仕 様 書	縮尺	
陸 上 自 衛 隊 大 津 駐 屯 地 業 務 隊			

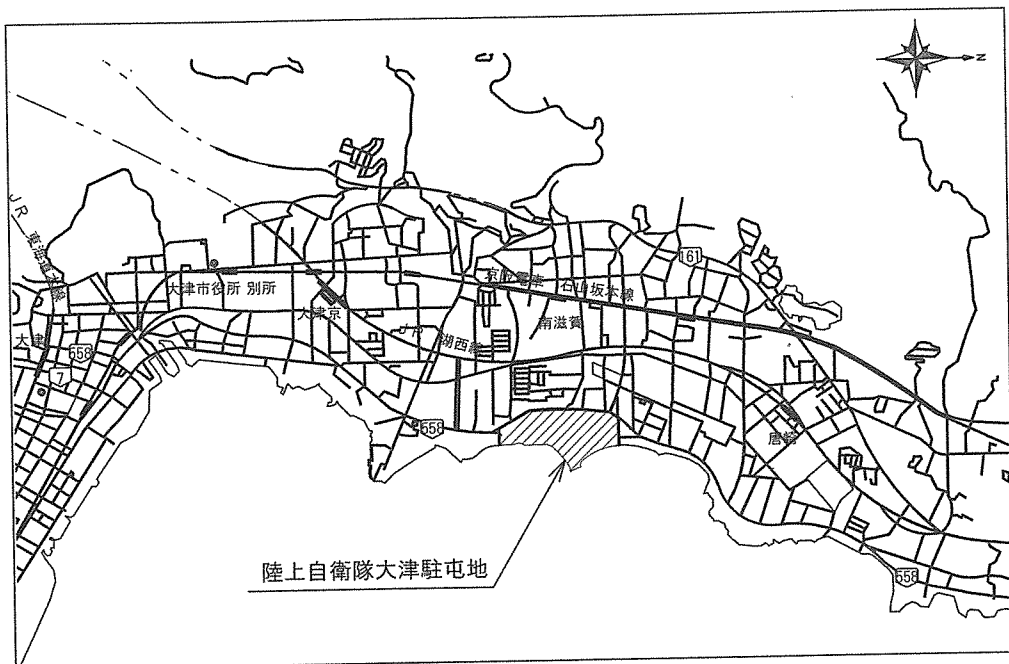


陸上自衛隊大津駐屯地

案内図 S=1:X

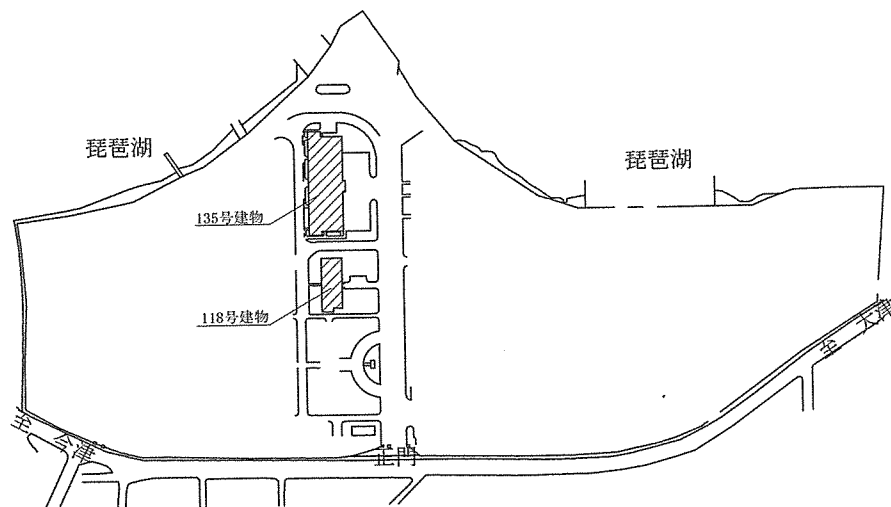

駐屯地配置図 S=1:X

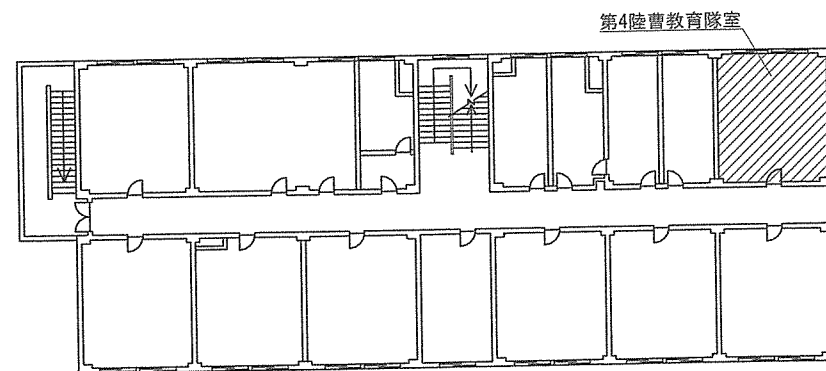

118号3階平面図 S=1:400




135号5階平面図 S=1:700




工事施工部屋を示す。


工事件名	大津(8)135号建物等居室壁補修工事	番号	3/8
図面名称	案内・配置図	縮尺	1:X
陸上自衛隊大津駐屯地業務隊			

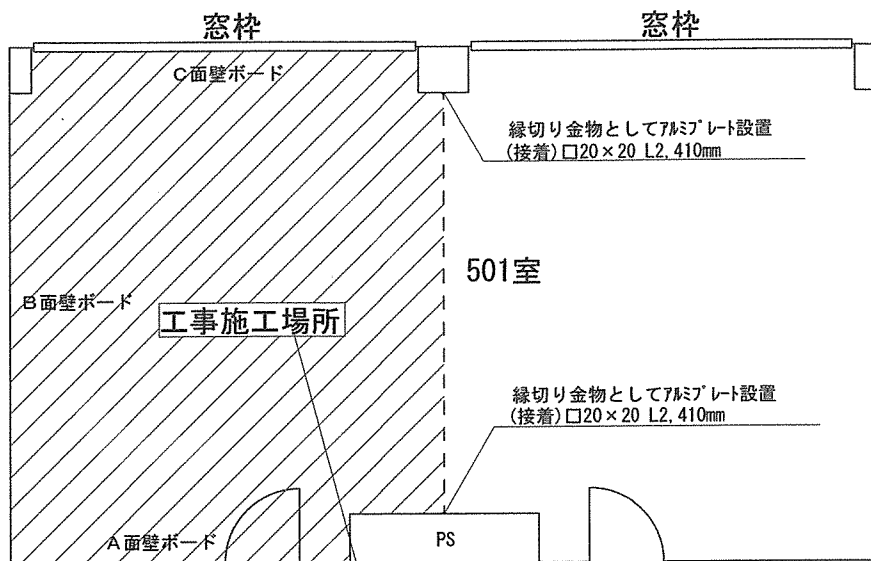


壁紙貼り付け施工面積 35.16m²
(V-wallカタログ2024-2027 LV-2294基準)
ビニル幅木張替え W100mm×L17.3m

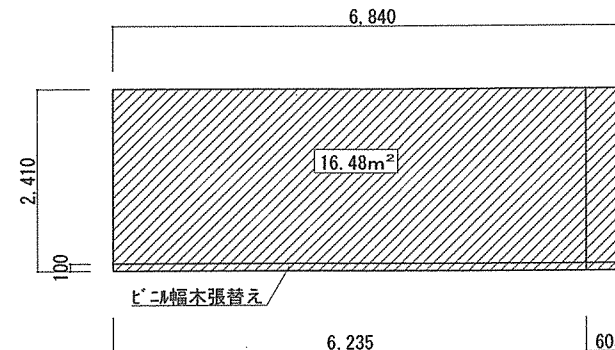

B面立面図

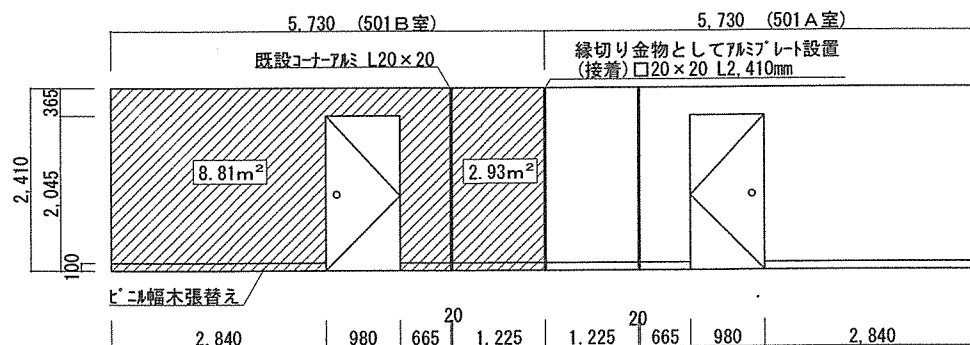

A面立面図


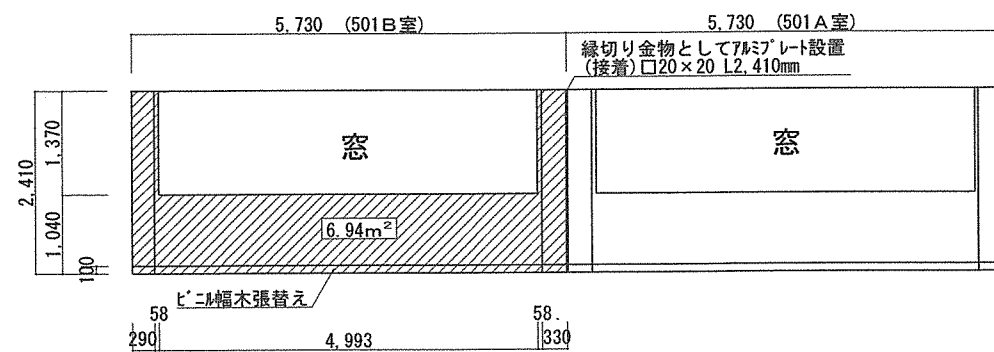


C面立面図



斜線箇所は壁紙貼り付け範囲を示す。


工事件名	大津(8)135号建物等居室壁補修工事	番号	4/8
図面名称	501室展開図	縮尺	1/60
陸上自衛隊大津駐屯地業務隊			

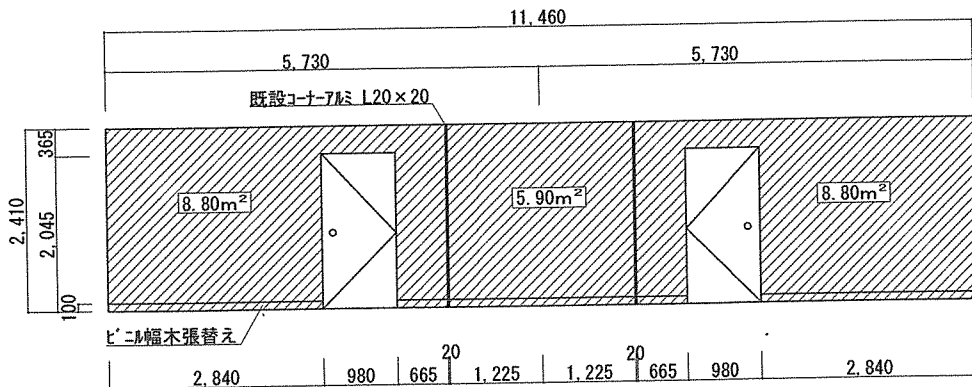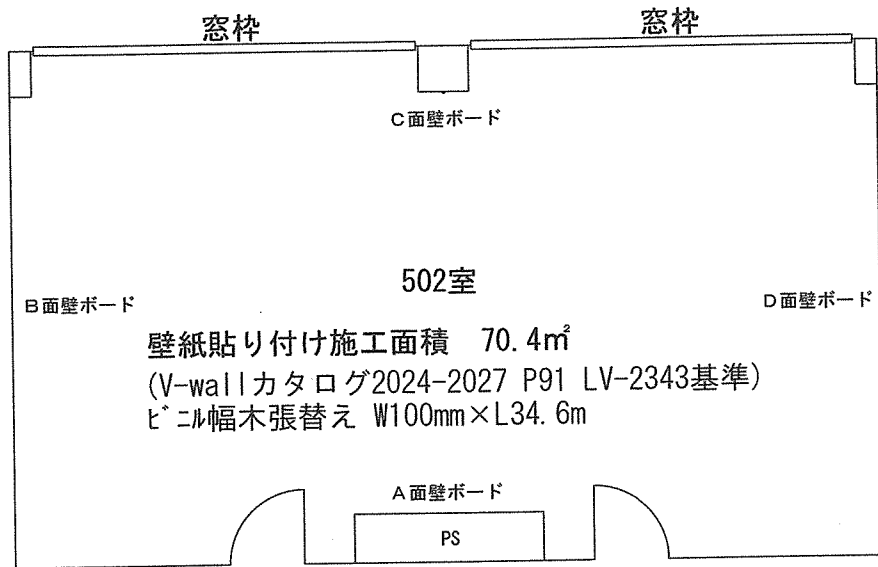


A面立面図




斜線箇所は壁紙貼り付け範囲を示す。

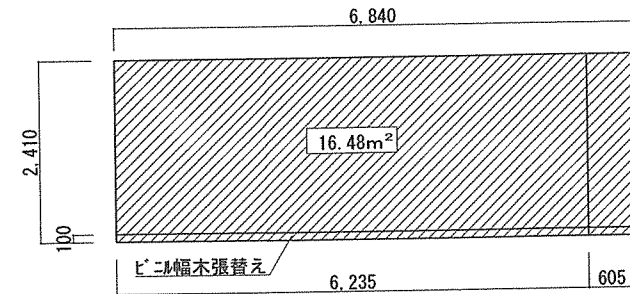

B面立面図


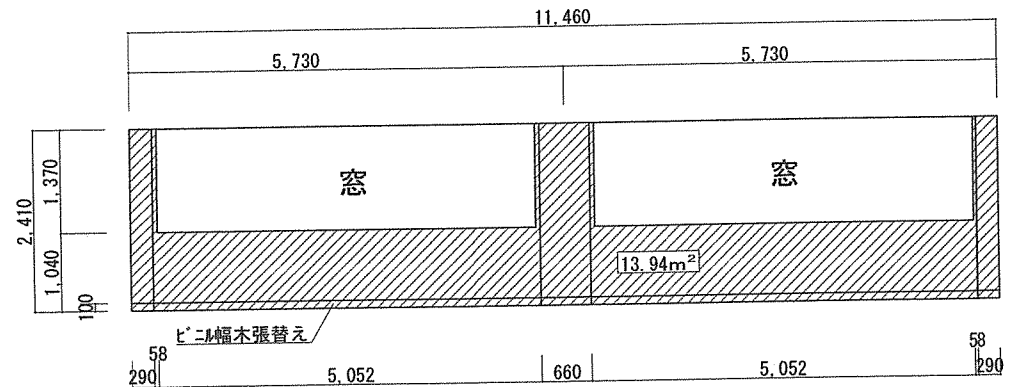


C面立面図

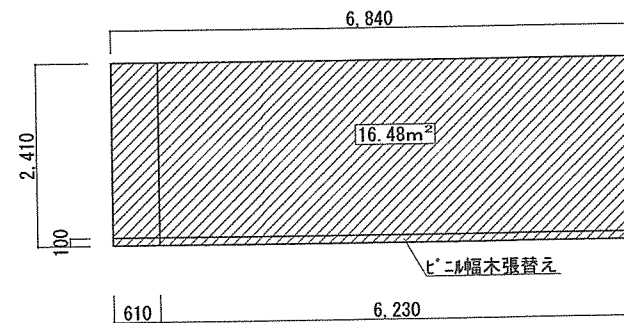

D面立面図


工事件名	大津(8)135号建物等居室壁補修工事	番号	5/8
図面名称	502室展開図	縮尺	1/60
陸上自衛隊大津駐屯地業務隊			

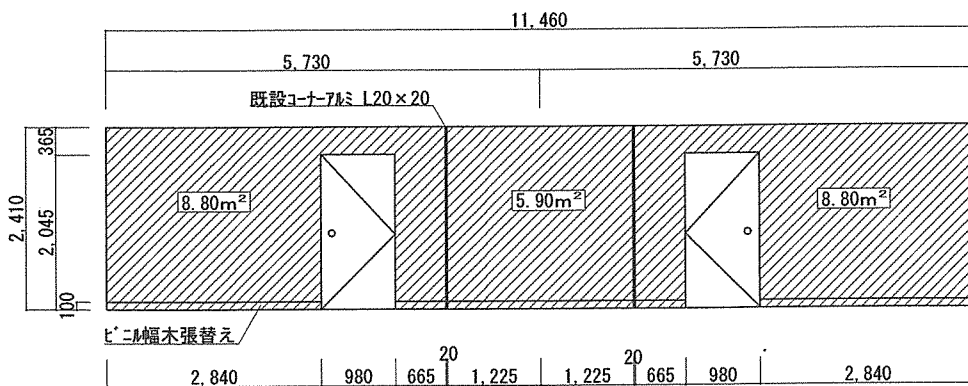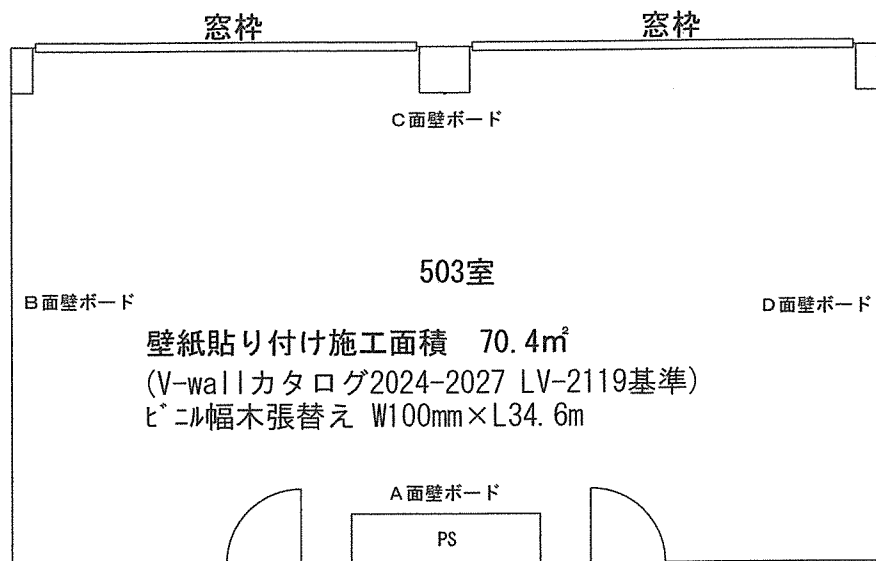


A面立面図




斜線箇所は壁紙貼り付け範囲を示す。

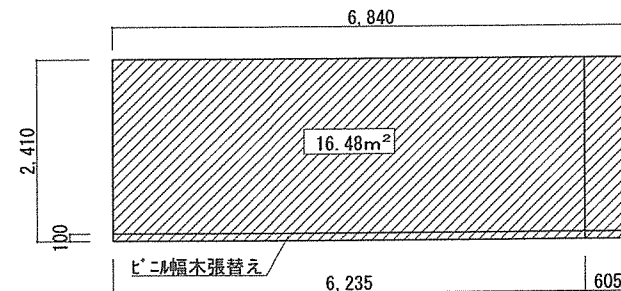

B面立面図





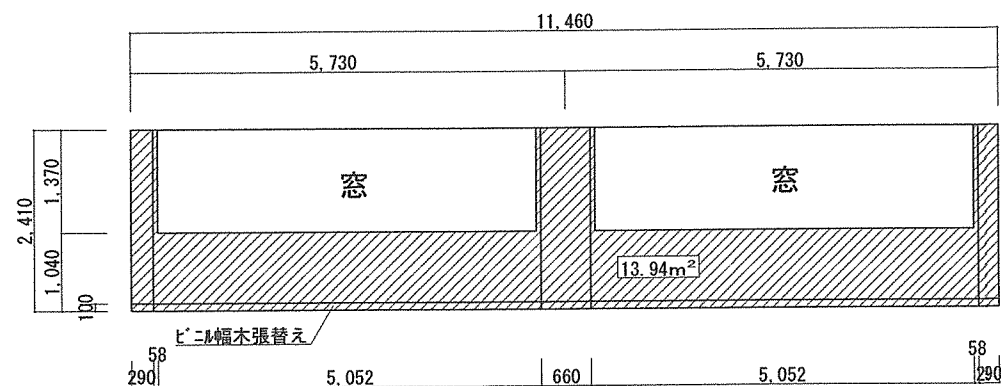


C面立面図


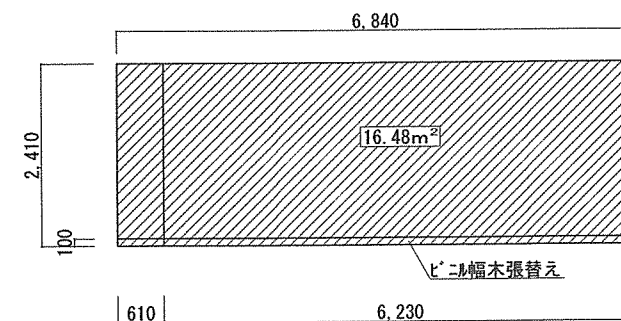


D面立面図

工事件名	大津(8)135号建物等居室壁補修工事	番号	6/8
図面名称	503室展開図	縮尺	1/60
陸上自衛隊大津駐屯地業務隊			

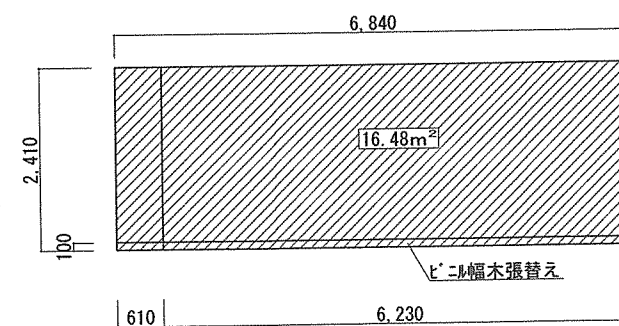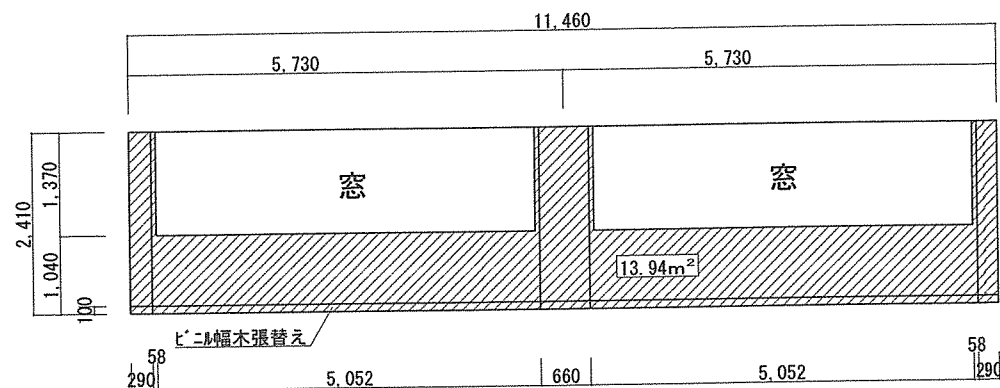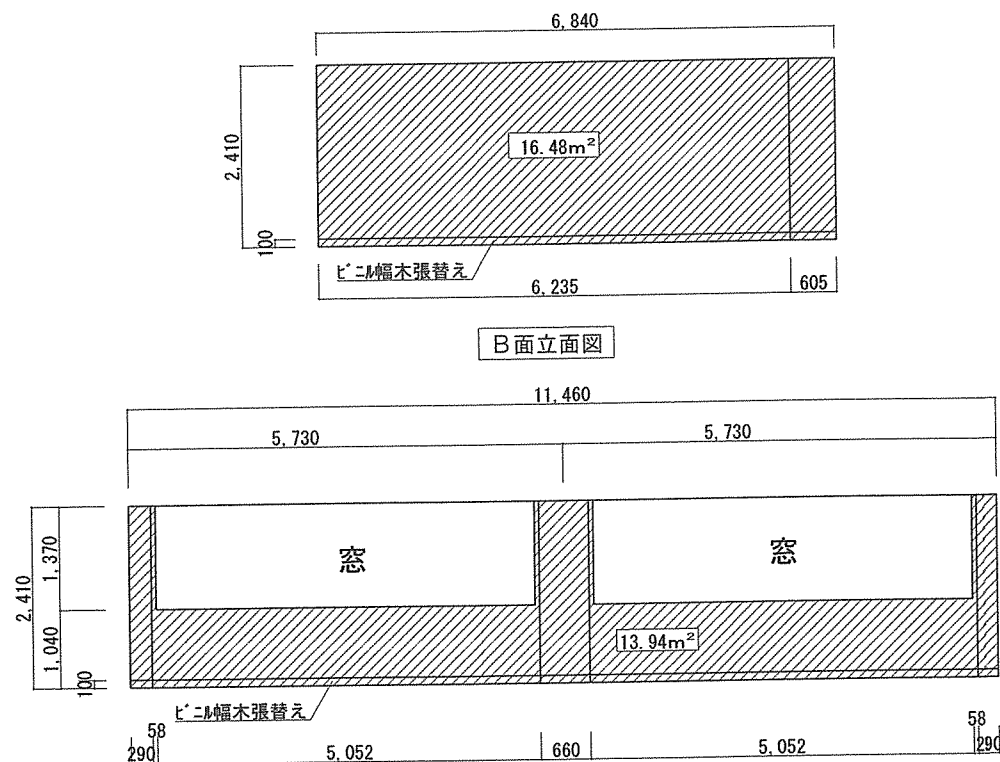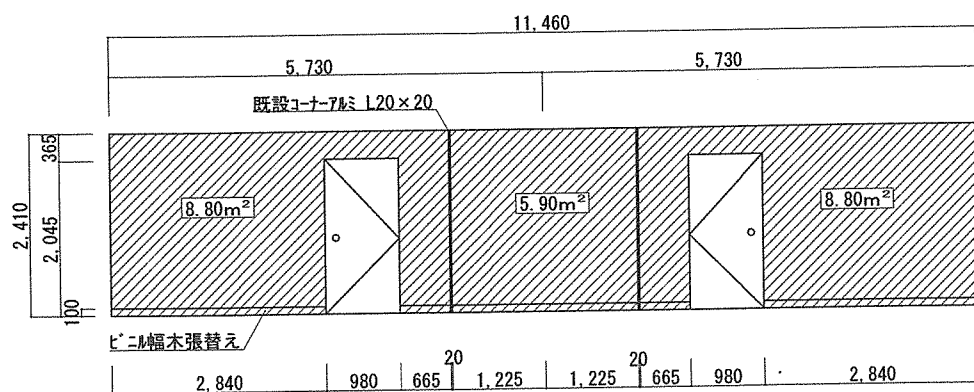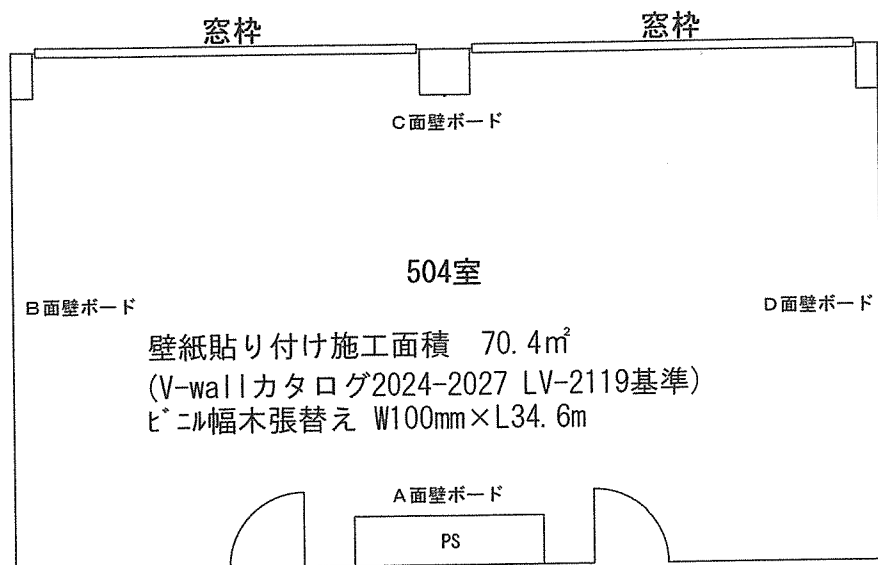


工事件名	大津(8)135号建物等居室壁補修工事	番号	7/8
図面名称	504室展開図	縮尺	1/60
陸上自衛隊大津駐屯地業務隊			

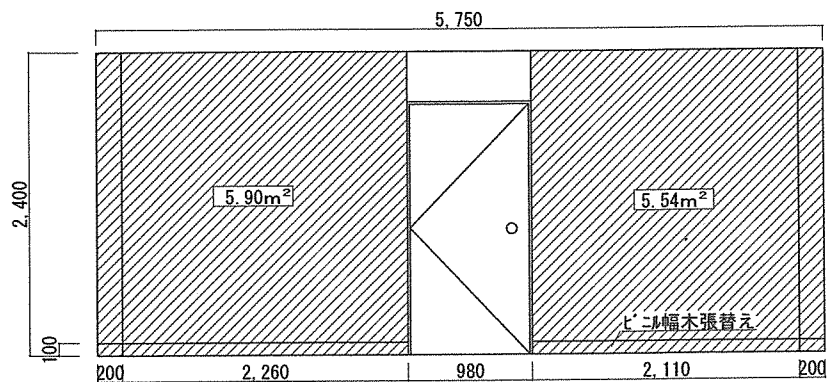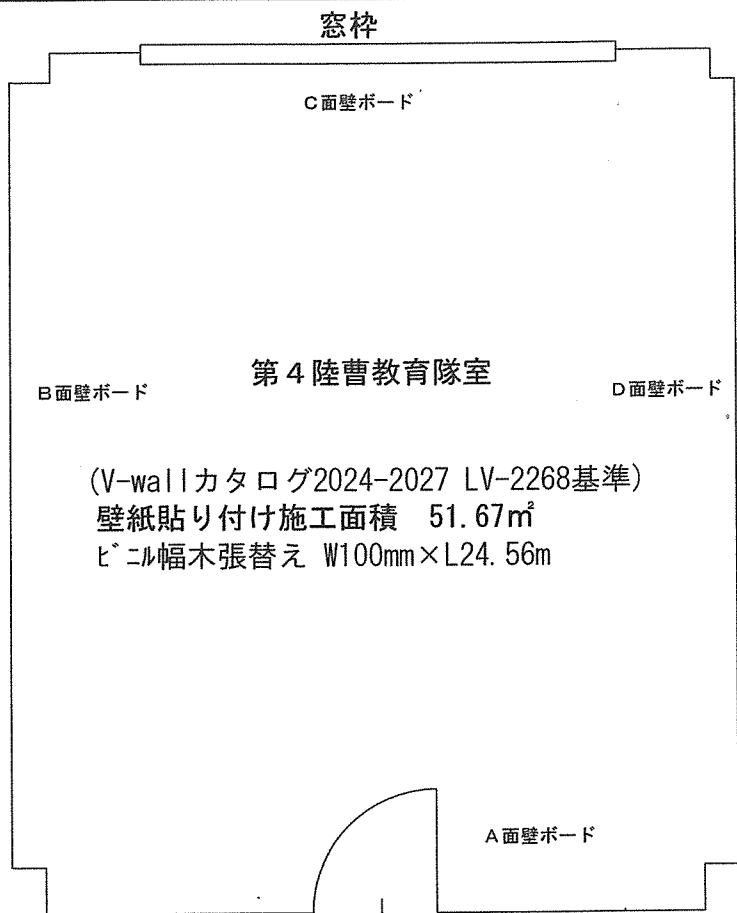


A面立面図




斜線箇所は壁紙貼り付け範囲を示す。

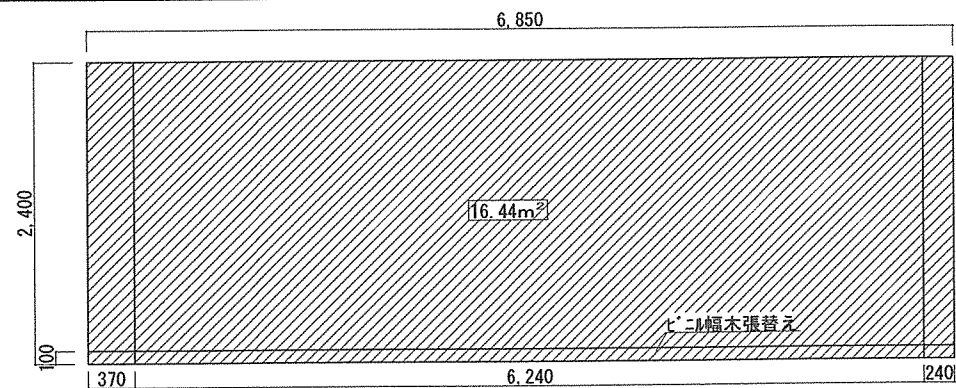

B面立面図

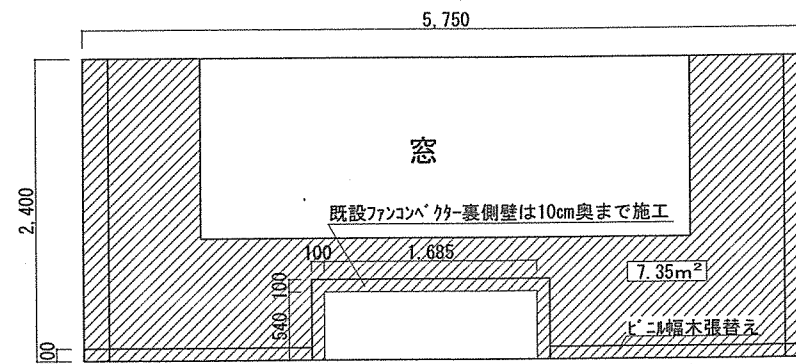

C面立面図

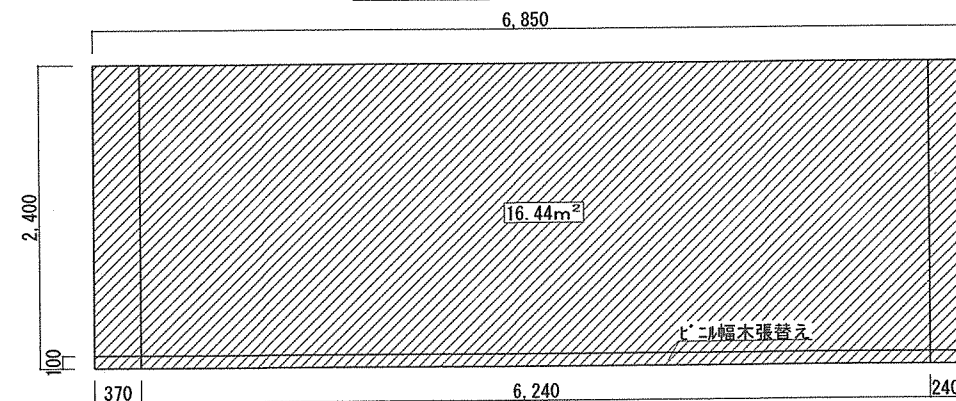

D面立面図

工事件名	大津(8)135号建物等居室壁補修工事	番号	8/8
図面名称	第4陸曹教育隊室展開図	縮尺	1/60
陸上自衛隊大津駐屯地業務隊			