

分任契約担当官
陸上自衛隊留萌駐屯地
第346会計隊長 松 島 聡

第346会計隊におけるオープンカウンター方式による見積り依頼について

- 1 本リストは、オープンカウンター方式実施要領に基づく手続きが必要です。
- 2 本方式は随意契約を前提とした見積依頼であり、有効な見積書をもって申し込みをした者のうち、予定価格の制限の範囲内で最低の価格の見積書をもって申し込みをした者を契約の相手方とします。

3 件名リスト

一連 番号	件 名	納入(履行) 場所	納期 (履行期限)	見積依頼書 公表日	見積書 提出期限	見積合わせの 日時	防衛省競争 参加資格	備 考
37	サーモスタット式シャワー	留萌駐屯地	6.8.30	6.7.10	6.7.19 1000	6.7.19 1000		実施要領に示された参加資格を満たすものは参加可能
38	火災報知器用電池	留萌駐屯地	6.8.30	6.7.10	6.7.19 1000	6.7.19 1000		実施要領に示された参加資格を満たすものは参加可能
39	#36整備工場天井クレーン レールスパン調整役務	留萌駐屯地	6.8.30	6.7.10	6.7.19 1000	6.7.19 1000		実施要領に示された参加資格を満たすものは参加可能

- 4 仕様書（内訳書）の交付場所、契約条項等を示す場所、問合せ先及び提出先
〒077-8555
留萌市緑ヶ丘町1丁目6番地
陸上自衛隊留萌駐屯地 第346会計隊契約班（担当：眞山）
TEL：0164-42-2655（内線：347）
FAX：0164-42-2429（内線：408）

品 目 等 内 訳 書

契約実施計画番号		4HC310C00370																			
NO	調達要求番号		物品番号				単	位	数	量	単	価	金	額	銘	柄	納		地	指	
									使用期限等	引					渡	場	所	検			
										搬					入	場	所		査		
	使用器材名								仕様書番号						グループ		納			期	包
1	4MJ31AR2061	0001					UN		6.00							陸上自衛隊留萌駐屯地					
	サーモスタット式シャワー																補給科				
	KVK F T B 1 0 0 K W M F T 寒冷地仕様 同等品以上																管理科（給排水倉庫）				
																	令和6年8月30日				
					- 以 下 余 白 -																

品 目 等 内 訳 書

契約実施計画番号		4HC310C00380								
NO	調達要求番号		物品番号	単 位	数 量	単 価	金 額	銘 柄	納 地	指 定
	品 名							使用期限等	引 渡 場 所	
	部品番号 または 規格								搬 入 場 所	検 査
	使用器材名			仕様書番号				グループ	納 期	包 装
1	4MJ31AR2062	0001		EA	15.00				陸上自衛隊留萌駐屯地	
	火災報知機用電池								補給科	
	パナソニック CR-2 / 3 A Z 同等品以上								管理科（事務室）	
									令和6年8月30日	
				- 以 下 余 白 -						

3 6 整備工場

天井クレーンレーススパン調整役務

図 名 表 紙					仕様書 番 号	29	図 番	1 / 3
業 務 隊 長	管理科長	営繕班長	管財主任	施設管理	工事企画			
								
留萌駐屯地業務隊管理科		令和6年7月5日			作成者	花 田 匠 平		

仕
様
書

1 工事件名：＃36整備工場天井クレーンレールスパン調整役務

2 工事場所：北海道留萌市緑ヶ丘町1丁目6番地 陸上自衛隊留萌駐屯地 ＃36整備工場

3 工事概要：天井クレーン走行レールのスパン幅の調整（労働衛生点検基準に示す幅3mm以内） 1式

4

一般共通事項

(12) 後片付け

(13) 保証期間

(14) 検 査

完了後は、現場の後片付け・清掃を確実に行う。

役務完了後、役務範囲における瑕疵期間は1年間とし、本役務で使用した部品等については、メーカーの保証による。

本役務完成后、仕様書及び図面などにに基づき、請負業者・監督官が立会いの上、検査官が指定した日時に行い、検査官の合格をもって完成とする。

4

一般共通事項

(1) 総 則

(2) 現場代理人

(3) 現場管理

(4) 疑 義 等

(5) 軽微な変更

(6) 材 料

(7) 材料検査

(8) 安全管理

(9) 写 真

(10) 提出書類

(11) 発 生 材

本仕様書は、陸上自衛隊留萌駐屯地において実施する「＃36整備工場天井クレーンレールスパン調整役務」について必要な事項を制定する。
本仕様書及び図面に記載されていない事項は、労働安全衛生法等関係法令に基づき入念に実施する。

本役務にあたり請負者は施工の責任者を定め常駐させ、役務に必要な書類等の手続き及び行為を速やかに行うものとし、自らを含め作業員に部隊諸規則遵守の徹底を図るものとする。

ア 現場は常に諸材料の整理整頓、その他清掃等を行い、火災等の事故防止に努める。
イ 現場の出入口及び危険性のある場所には、危険表示等の処置を行う。
ウ 現場及び許可された場所以外への無断立入り等は厳禁とする。
エ その他部隊側の諸規則、指示に従い地帯なく行う。
オ 必要以上の箇所に損害を与えてはならない。損害を与えた場合は請負業者の責任において原形に復する。

本仕様書及び図面との内容に相違がある場合、明示の無い場合又は疑いを生じた場合にはすべて監督官と協議する。

施工に際し、現場の収まり、取り合わせ等のために位置又は工法を変えたことによる数量の増減等軽微な変更をする場合は、請負金額及び工期の変更はしない。

ア 本役務で使用する材料は全て新品とし、材料表に示すJIS又は同等以上の品質・規格を有するものとする。
イ 請負者は本役務の特性、必要とされる強度、耐久性、機能の確保、コスト等に留意しつつ、環境物品等の調達を推進し、それにより材料を変更する場合は、監督官と協議する。

本役務 に使用する材料は、監督官の検査を受け、合格した物を使用する。

労働安全規則の定めるところにより、十分な安全管理対策を行い災害の未然防止を図るものとする。

役務写真は着工前、主要な施工段階、完成後及び隠ぺい箇所、その他監督官の指示する箇所とし、A4－S版に整理し提出する。

分 類	規 格	焼 付 部 数	備 考
施工前	サービス判 (カラー)	各1部 (アルバム等貼り付け)	デジタルカメラの場合は、200万画素以上とする。
施工中			
完成時			

(社)公共建築協会「工事写真の撮り方（改定第2版）」を参考に整理する。

施工に先立ち、実施工程表を作成し監督官の承認を受ける。その他の提出書類は監督官の指示に従い提出する。請負者は情報漏洩防止について責任をもって徹底する。この際、関係書類・図面等の作成等を行うPC・電子記憶媒体の管理を適正に行い、ファイル交換ソフトをインストールしていないものを使用する。




ア 金属類は監督官の指定する場所に運搬・集積し、発生材調書を作成、監督官へ提出する。
イ 産業廃棄物は確実に関係法令等に基づき適切に処分し、処分完了後、監督官へ産業廃棄物管理票（マニフェスト）の写しを提出する。

案内図 縮尺 1：X


配置図 縮尺 1：3,500

工事完成後要返却
工事関係者以外不許複製


件 名	#36整備工場 天井クレーンレールスパン調整役務	図 面 番 号	2 / 3
種 別	仕 様 書	縮 尺	図 示
陸上自衛隊留萌駐屯地業務隊		令和6年 7月5 日	

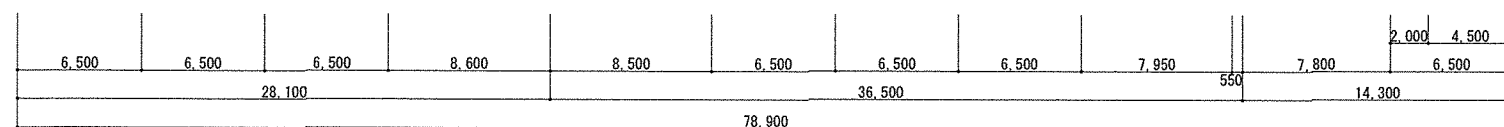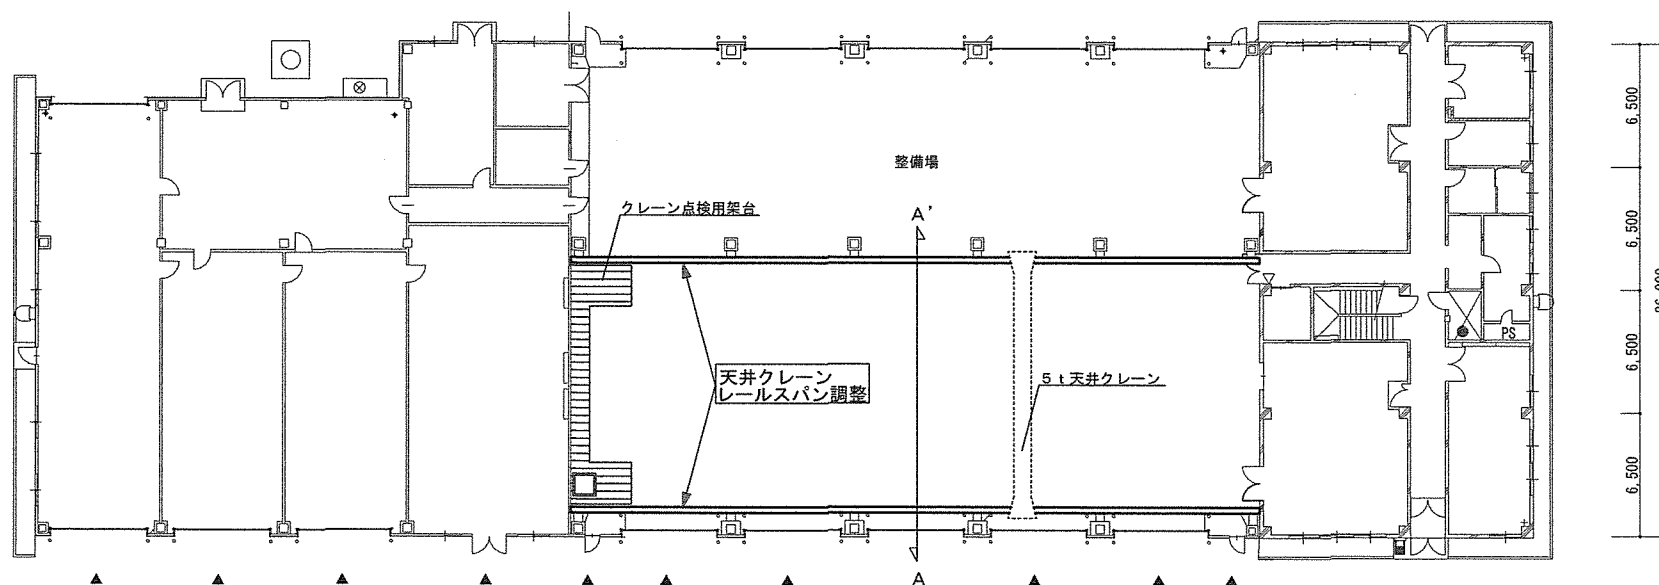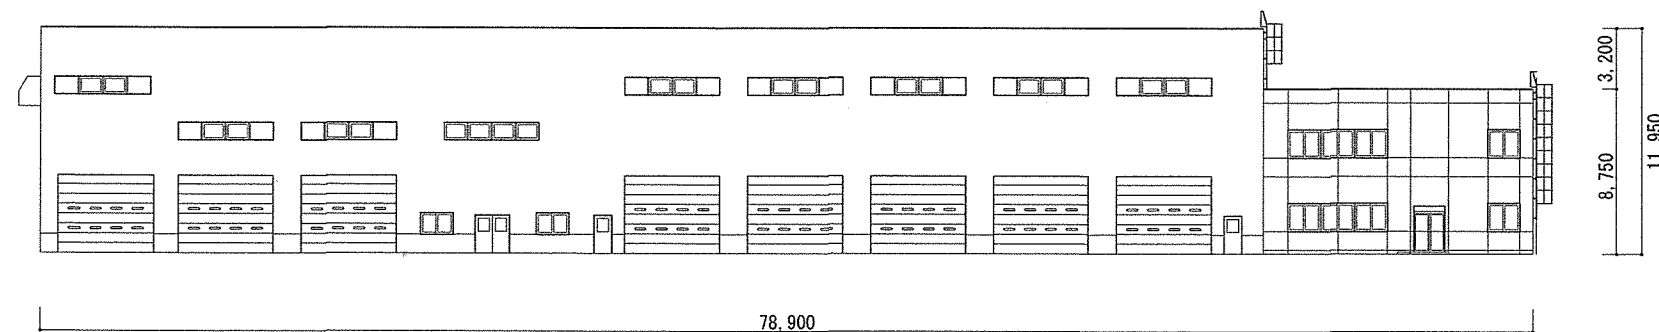

平面・立面図 縮尺 1 : 400

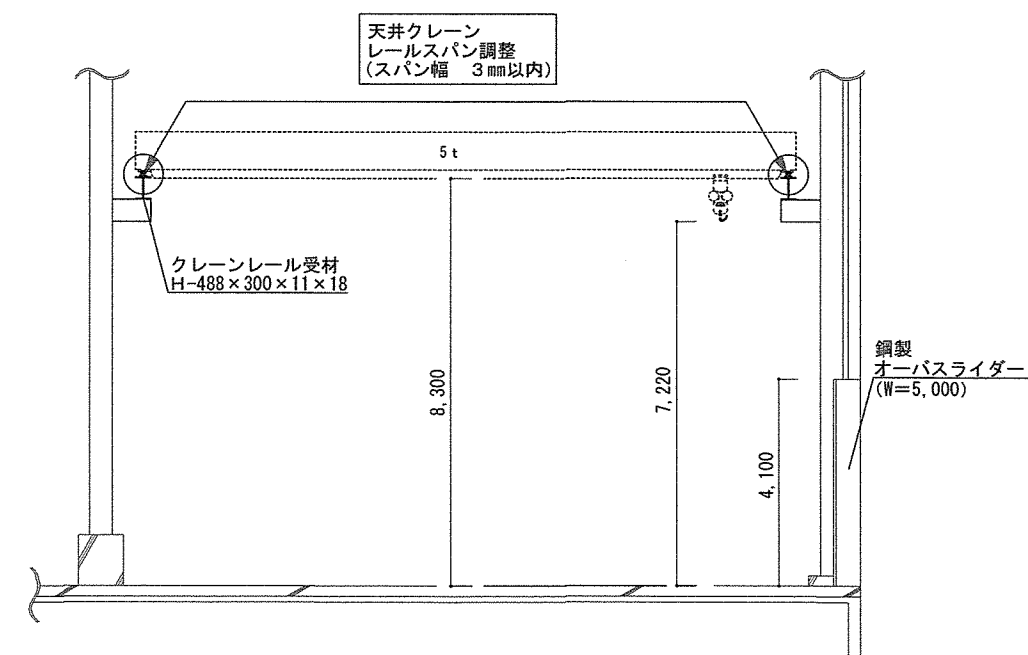

A-A' 断面図 縮尺 1 : 150

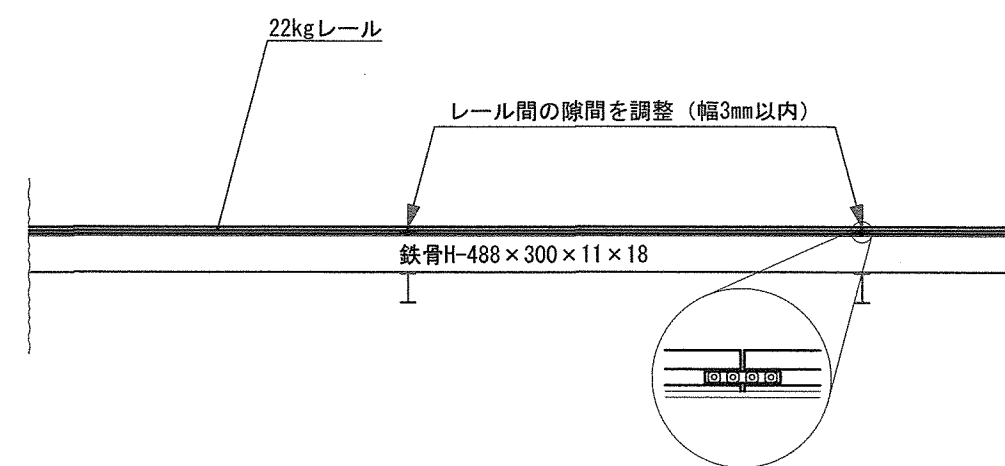

作業概要
レールとレールの隙間を労働安全衛生基準で示される数値（3mm以内）に調整する。
（※走行レールは5tリフト用22kgレール、取付はフックボルトM16 @500）

詳細図 縮尺 1 : 100

件名	#36整備工場レールスパン調整役務	図面番号	3 / 3
種別	図面	縮尺	図示
陸上自衛隊留萌駐屯地業務隊		令和6年 7月5日	